


TRAMO 1 ESTE

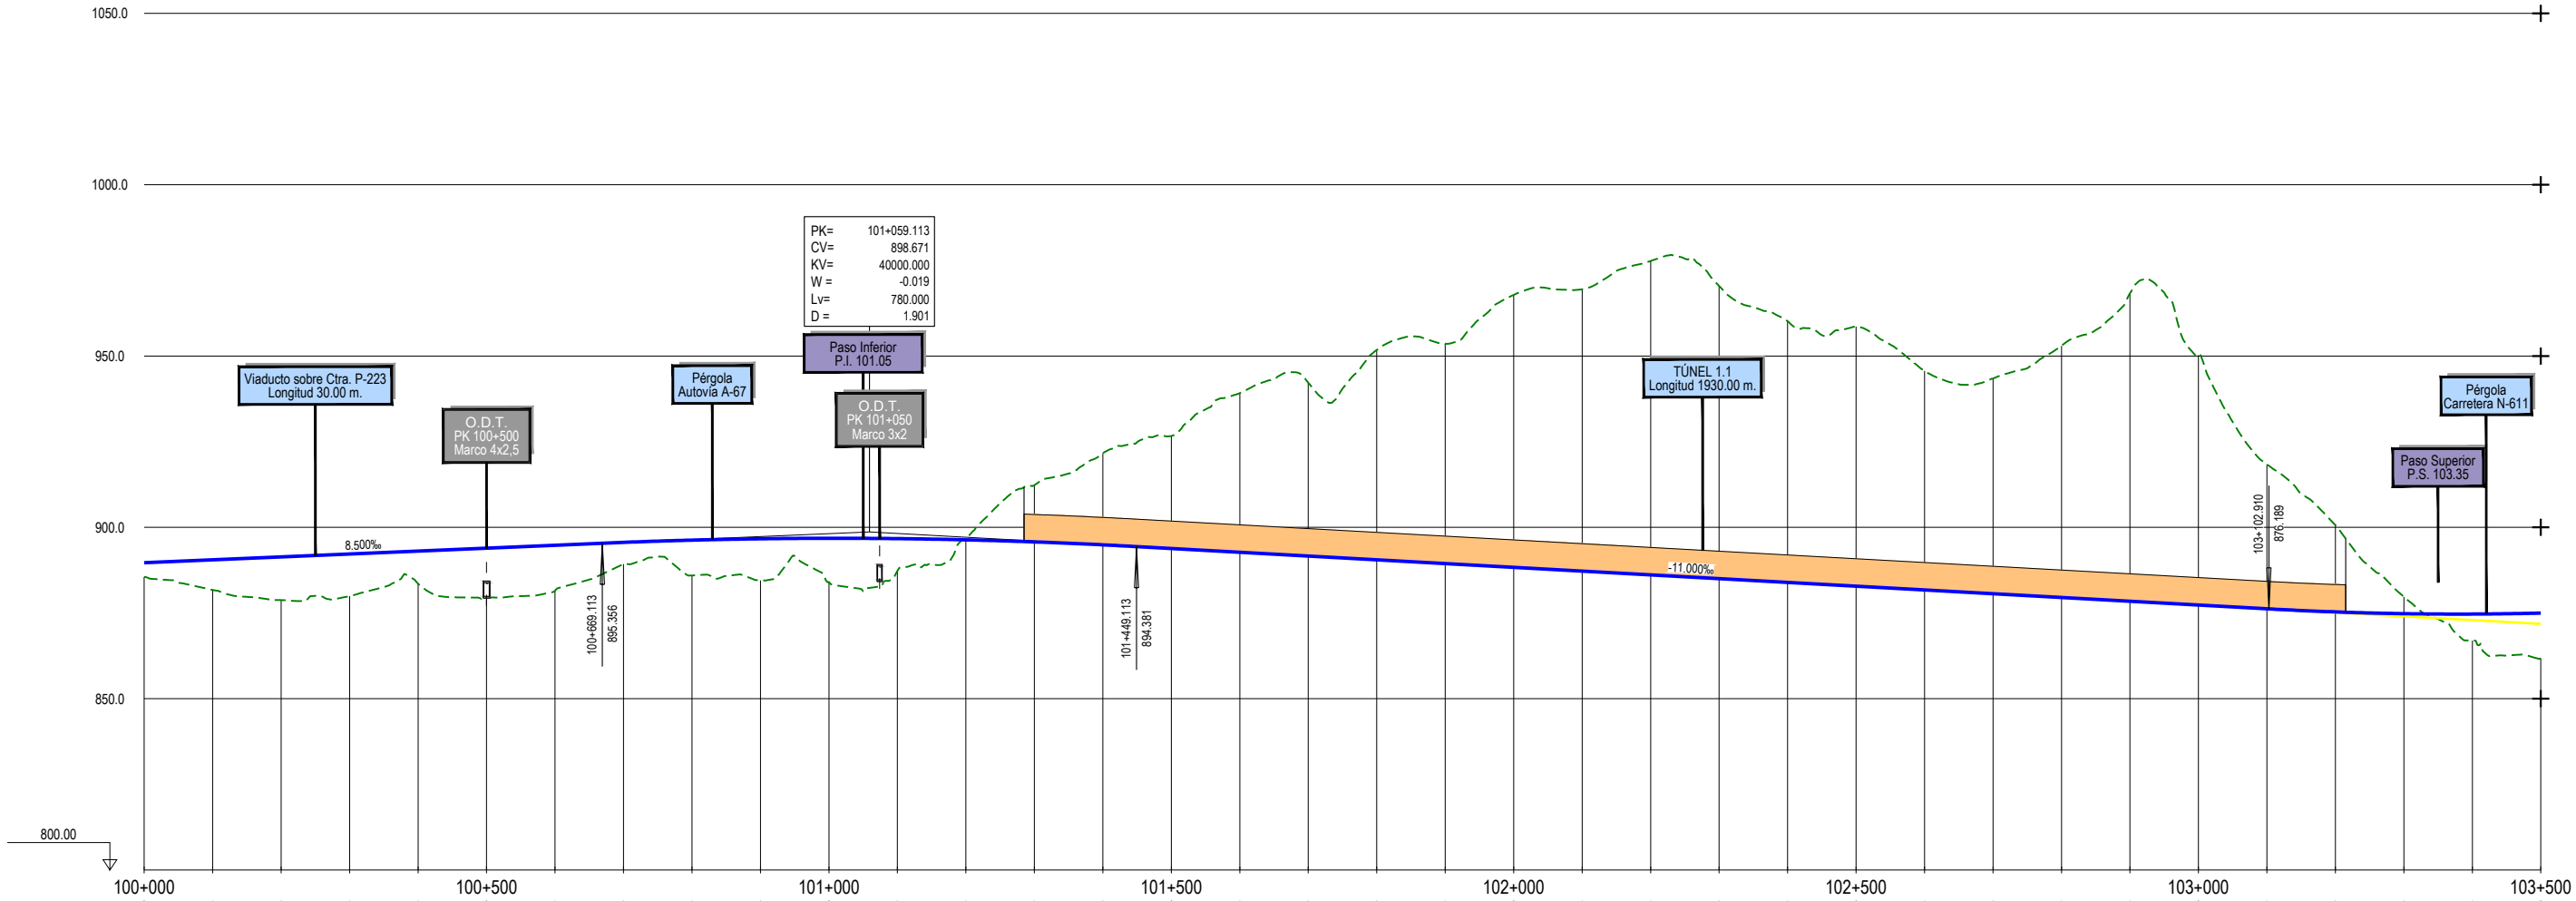

ORDENADAS	RASANTE		TERRENO	
COTAS ROJAS	DESMONTE		TERRAPLÉN	
DIAGRAMA DE CURVATURAS				
	889.688	889.521	4.147	RECTA
	890.518	881.722	8.796	488.7
	891.388	878.759	12.609	
	892.218	879.902	12.316	
	893.088	883.513	9.555	
	893.918	879.537	14.381	
	894.788	881.501	13.267	
	895.606	889.283	6.323	A=1802.776
	896.254	885.945	10.309	L=500.000
	896.652	884.505	12.146	
	896.800	884.009	12.790	
	896.697	887.230	9.467	
	896.345	896.433	-0.088	
	895.743	912.319	-16.576	
	894.891	921.588	-26.698	
	893.821	926.636	-32.815	
	892.721	939.188	-46.467	
	891.621	942.234	-50.613	
	890.521	951.760	-61.240	
	889.421	953.590	-64.170	
	888.321	967.844	-79.523	
	887.221	969.458	-82.237	
	886.121	977.744	-91.623	
	885.021	970.452	-85.431	
	883.921	960.199	-76.278	
	882.821	958.575	-75.755	
	881.721	945.651	-63.930	
	880.621	943.417	-62.796	
	879.521	952.962	-73.441	
	878.421	968.305	-89.884	
	877.321	950.227	-72.907	
	876.221	918.391	-42.171	
	875.309	900.636	-25.327	
	874.798	879.724	-4.926	
	874.686	866.949	7.737	
	874.974	861.768	13.206	


TERMINO MUNICIPAL

TERMINO MUNICIPAL DE
ALAR DEL REY
(PROV. DE PALENCIA)

Z:\PROYECTOS 2019\F-2019 98- NOGALES-REINOSA (INECO)\TRABAJO\DOC 24_ TRAZADO\4.1 AMBITO NOGALES - MATAPORQUERA\4.1.3.3_PERFIL LONGI ESTE.dwg

Z:\PROYECTOS 2019\F-2019 98- NOGALES-REINOSA (INECO)\TRABAJO\DOC 24_ TRAZADO\4.1 ÁMBITO NOGALES - MATAPORQUERA\4.1.3. PERFIL LONGI ESTE.dwg

TRAMO 1 ESTE

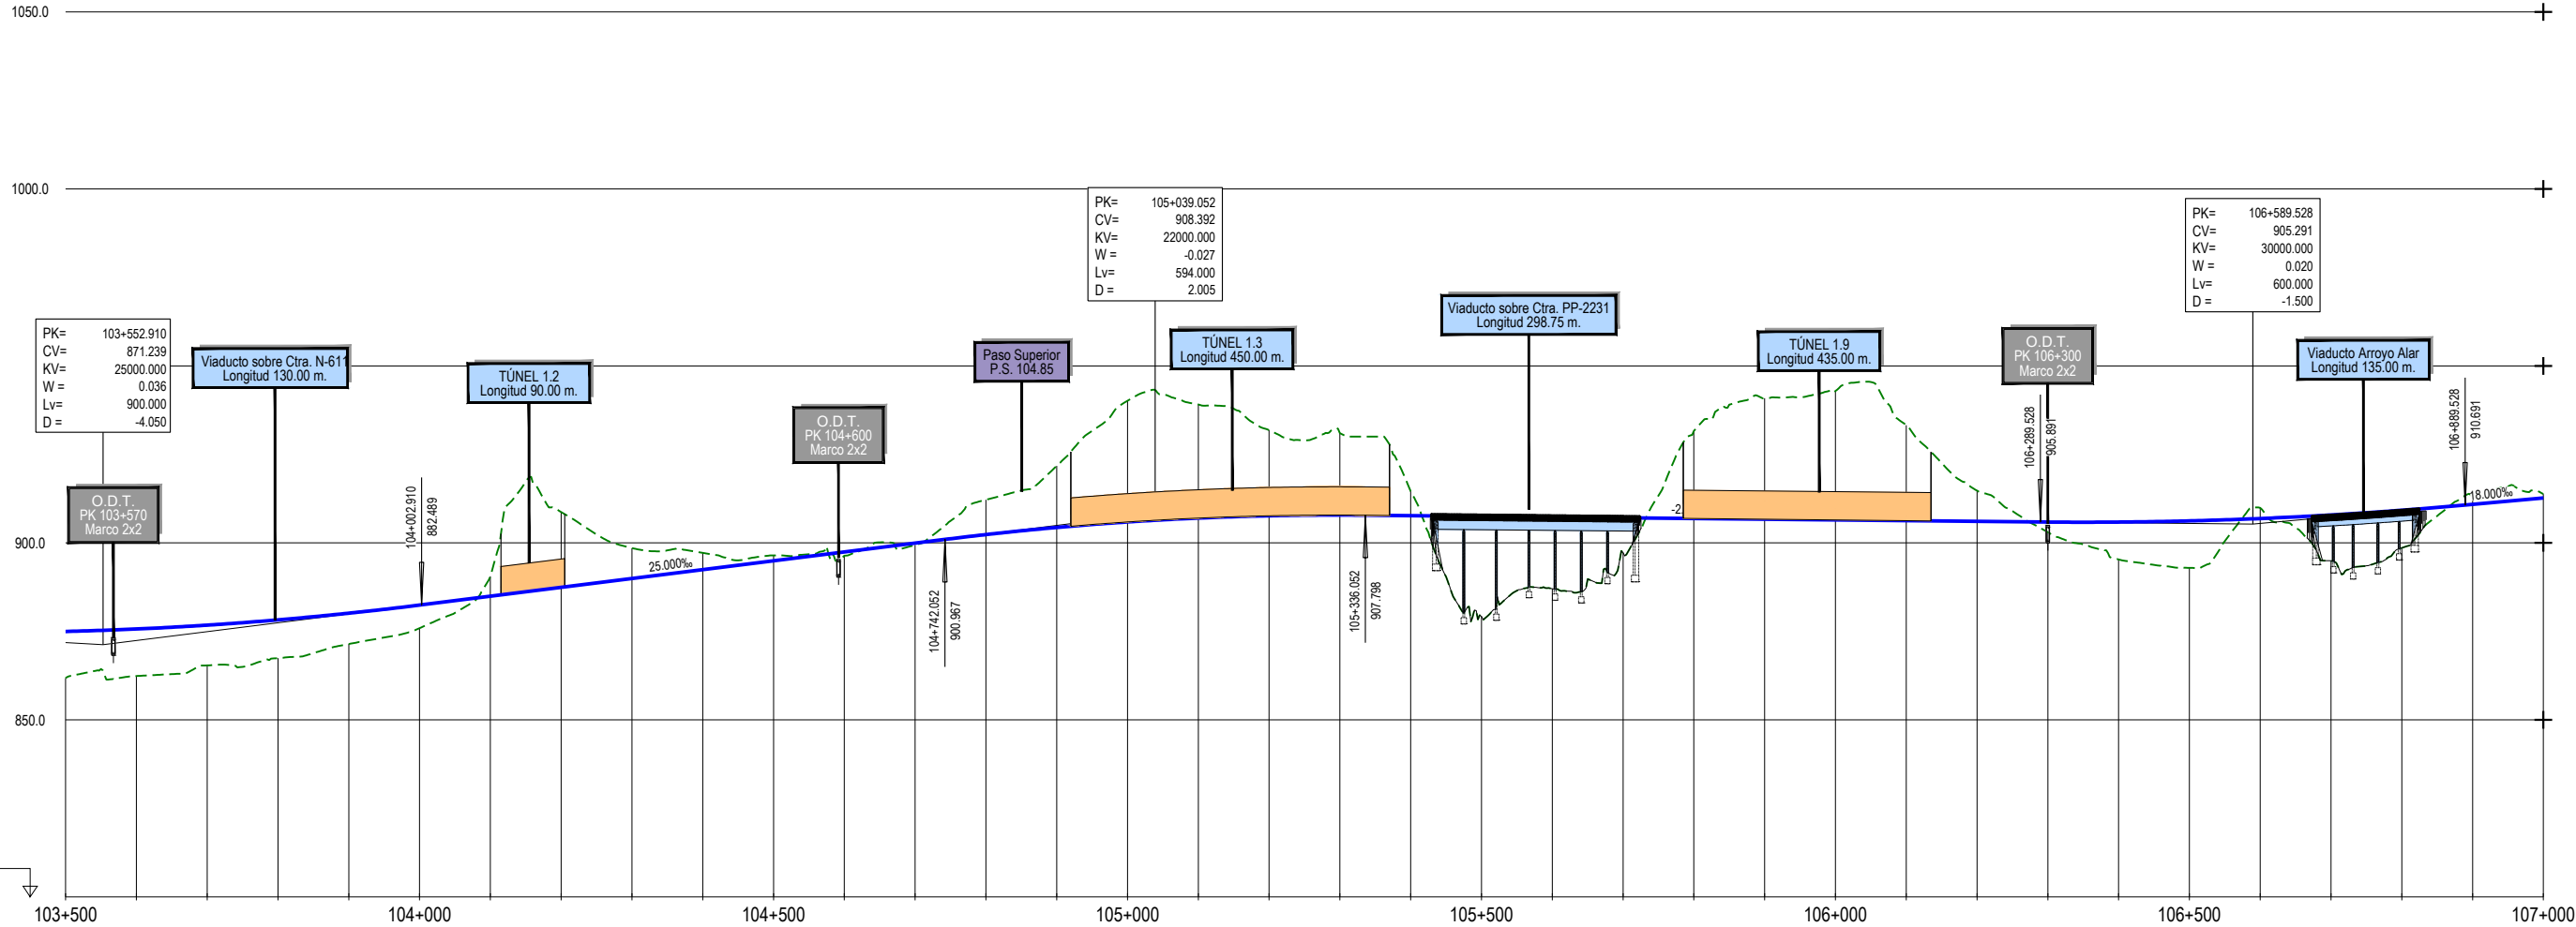


ORDENADAS	RASANTE		TERRENO	
COTAS ROJAS	DESMONTE	TERRAPLÉN		
DIAGRAMA DE CURVATURAS				


TERMINO MUNICIPAL

TERMINO MUNICIPAL DE
ALAR DEL REY
(PROV. DE PALENCIA)

TRAMO 1 ESTE

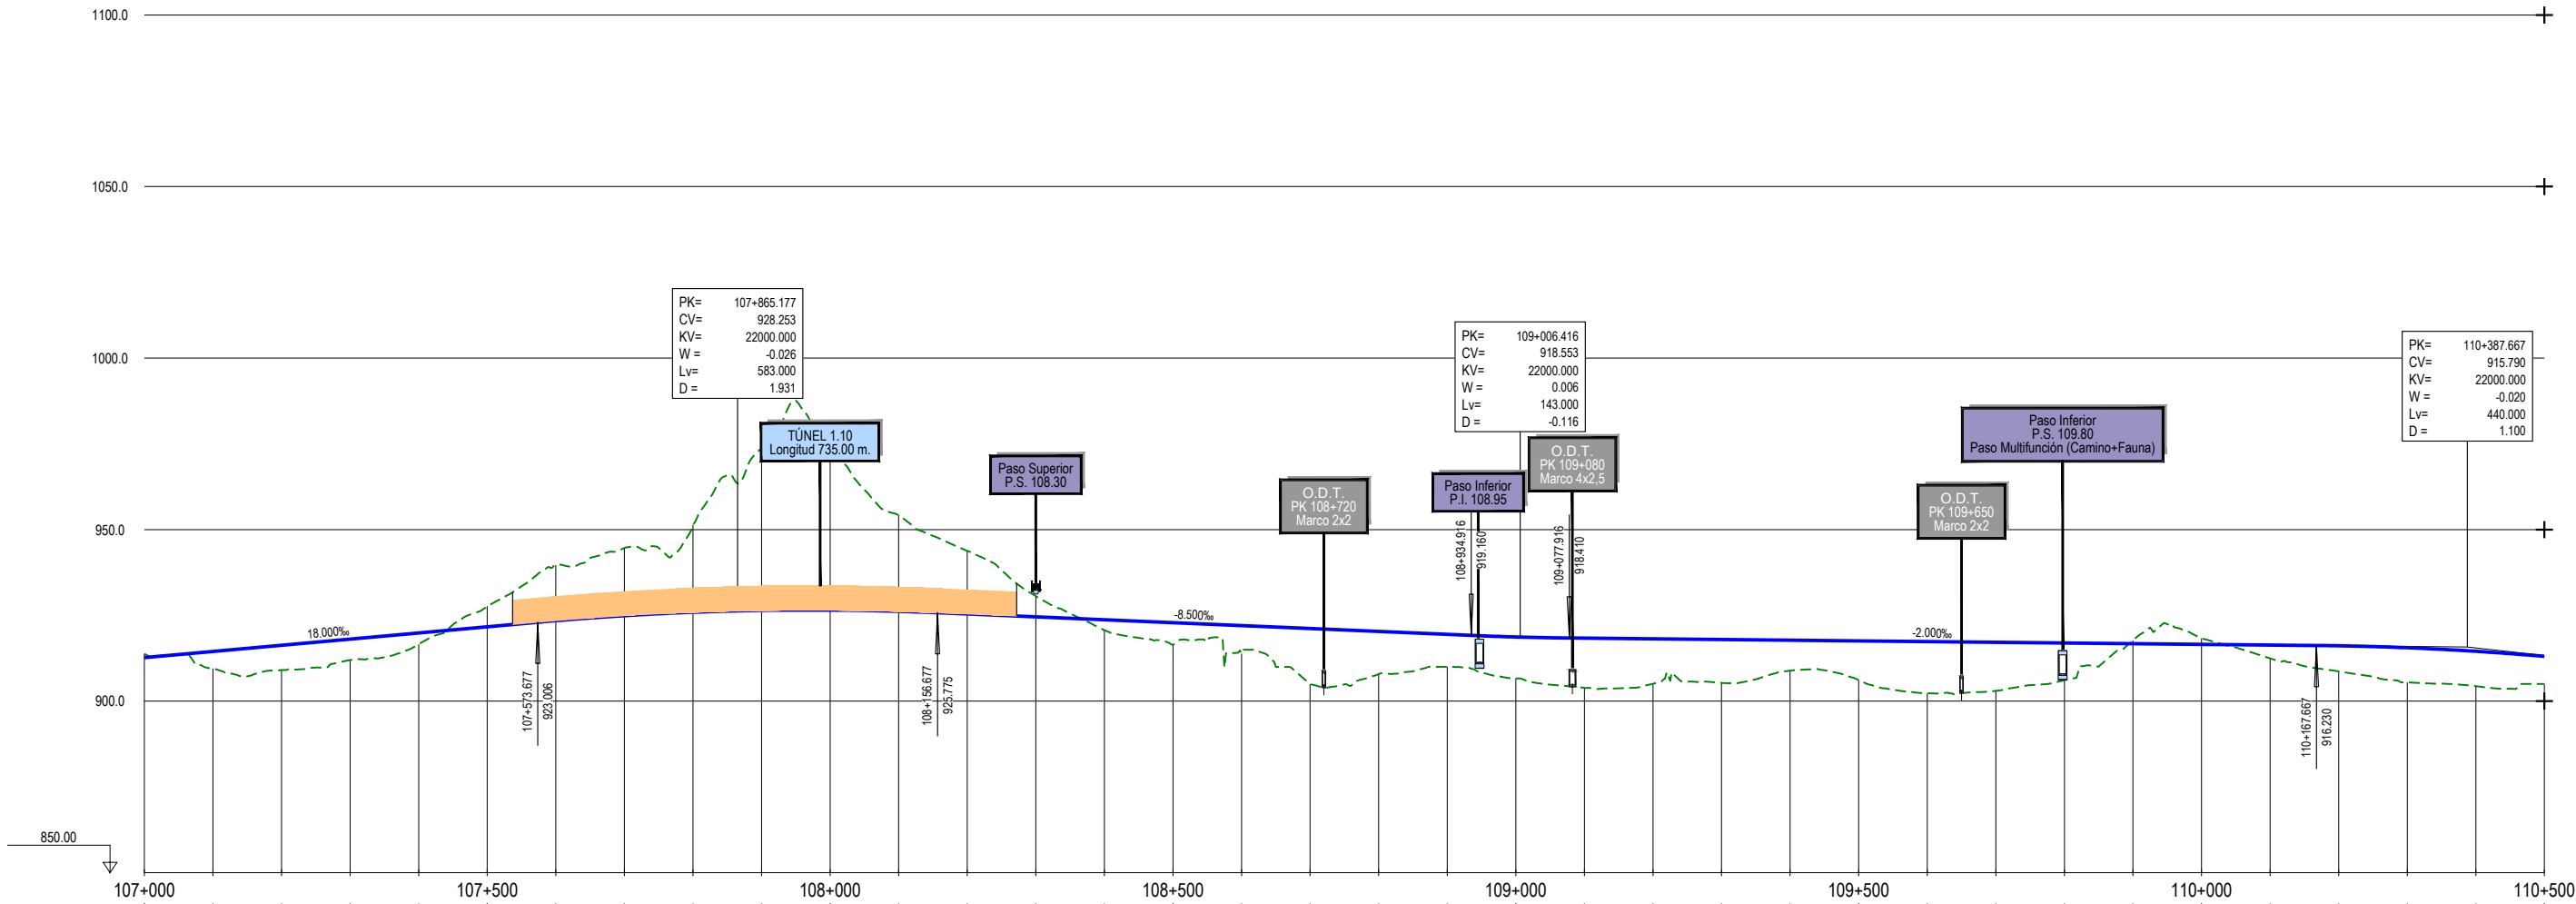


ORDENADAS	RASANTE	TERRENO	COTAS ROJAS	DESMONTE	TERRAPLÉN
	912.680	913.798	-1.118		
	914.480	909.496		4.984	
	916.280	909.084		7.196	
	918.080	911.953		6.127	
	919.880	916.581		3.299	
	921.680	927.680	-6.000		
	923.464	939.652	-16.188		
	924.917	944.661	-19.744		
	925.916	951.437	-25.521		
	926.460	973.562	-47.103		
	926.549	972.686	-46.137		
	926.184	954.183	-27.999		
	925.407	943.823	-18.416		
	924.557	930.603	-6.046		
	923.707	920.698		3.010	
	922.857	916.364		6.493	
	922.007	913.828		8.179	
	921.157	904.994		16.163	
	920.307	907.911		12.396	
	919.457	910.004		9.453	
	918.703	906.643		12.060	
	918.365	903.885		14.480	
	918.165	905.070		13.096	
	917.965	905.321		12.645	
	917.765	908.893		8.873	
	917.565	906.148		11.417	
	917.365	902.310		15.066	
	917.165	903.006		14.159	
	916.965	906.095		10.870	
	916.765	917.707	-0.942		
	916.565	918.348	-1.782		
	916.365	912.473		3.893	
	916.142	908.683		7.468	
	915.567	905.474		10.093	
	914.539	904.365		10.173	
	913.035	905.000		8.065	

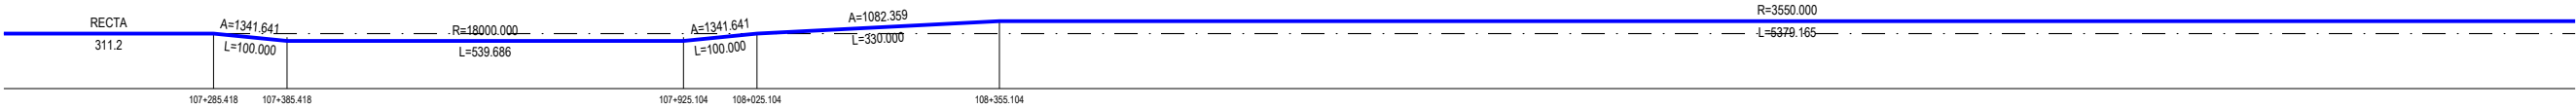


TERMINO MUNICIPAL	TERMINO MUNICIPAL DE ALAR DEL REY (PROV. DE PALENCIA)	TERMINO MUNICIPAL DE AGUILAR DE CAMPOO (PROV. DE PALENCIA)
-------------------	---	--

TRAMO 1 ESTE

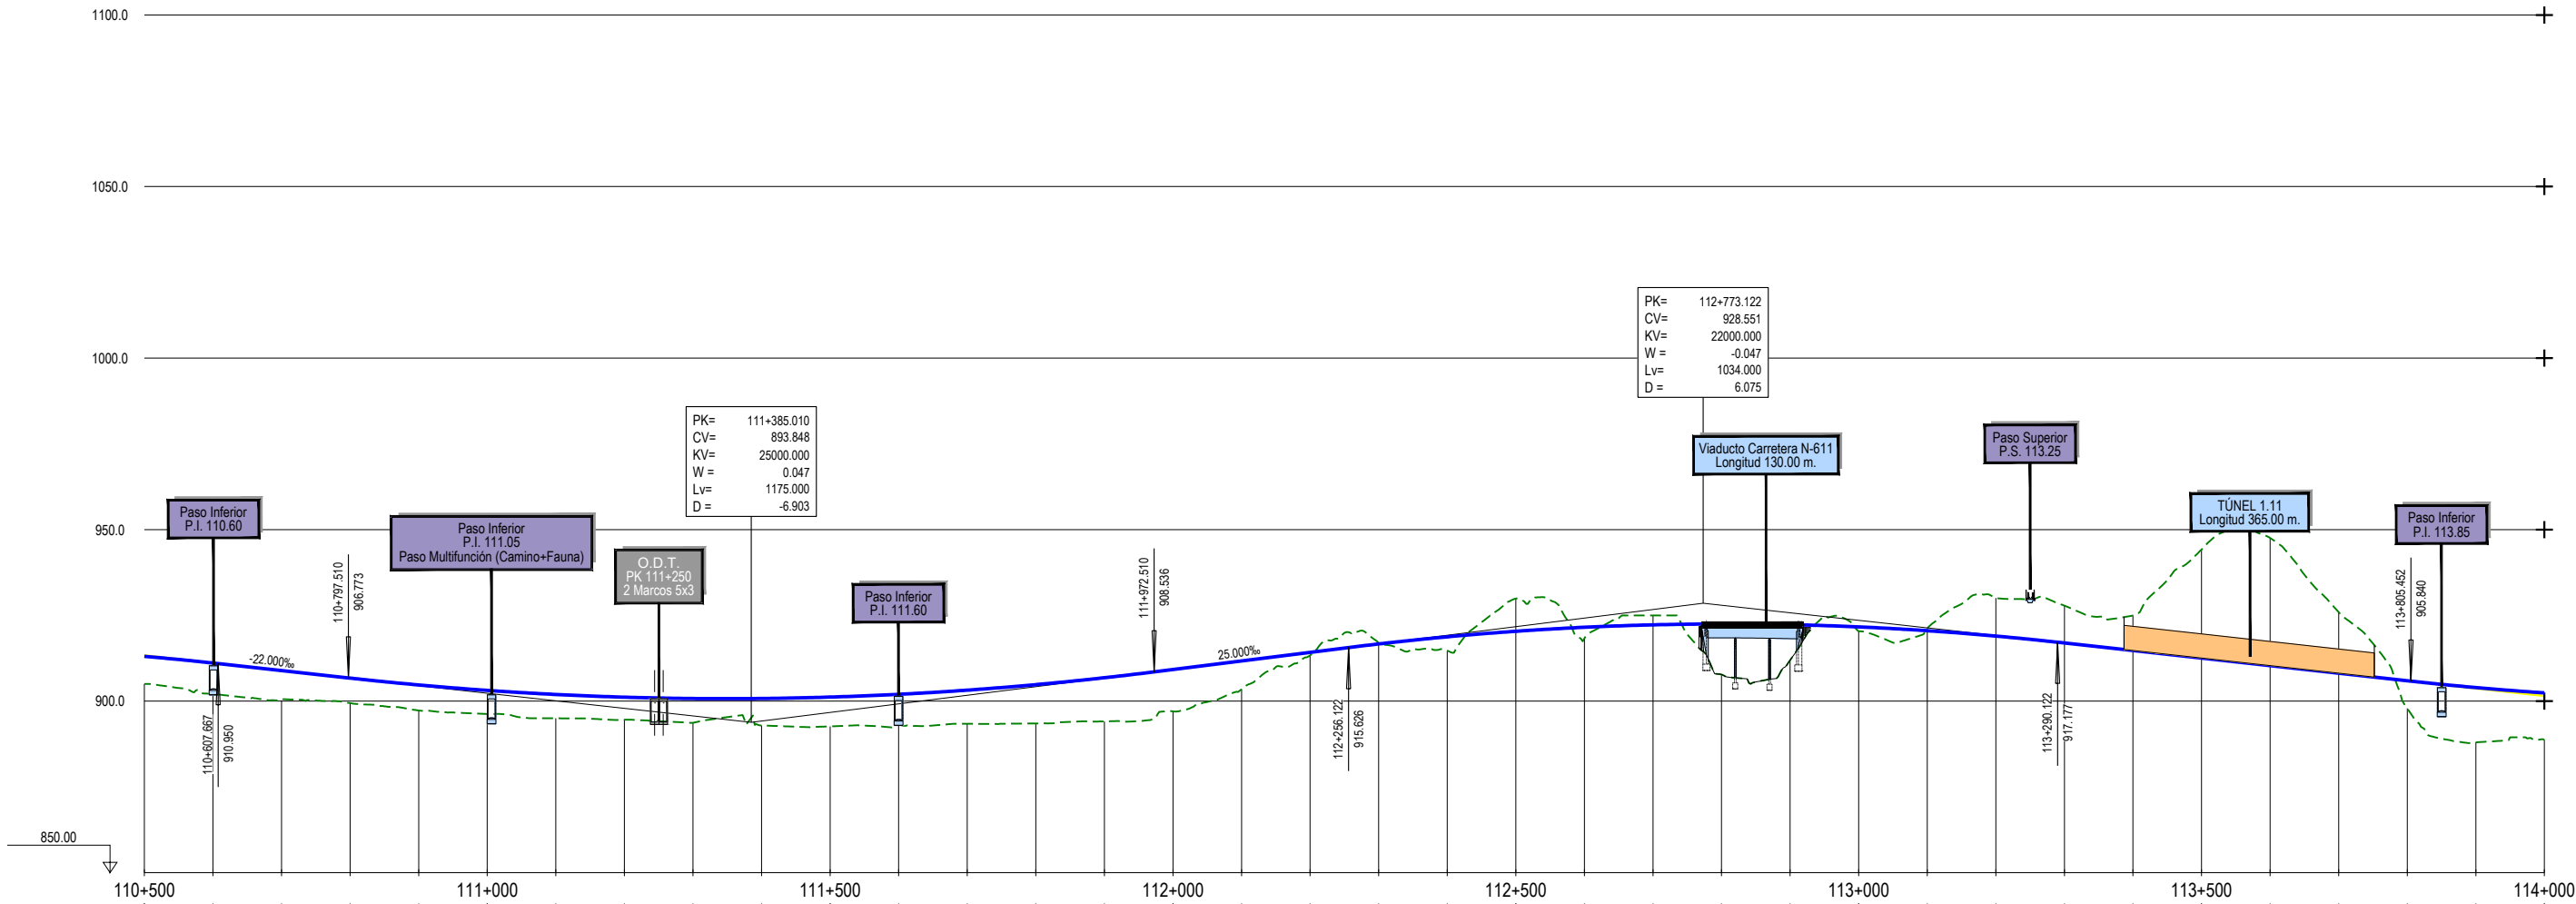

ORDENADAS	RASANTE	TERRENO	COTAS ROJAS	DESMONTE	TERRAPLÉN
	913.055	905.000		8.055	8.055
	911.117	902.074	9.043		9.043
	908.919	900.217	8.701		8.701
	906.719	899.427	7.292		7.292
	904.729	897.268	7.461		7.461
	903.139	896.260	6.879		6.879
	901.949	895.000	6.949		6.949
	901.159	894.595	6.564		6.564
	900.769	893.692	7.076		7.076
	900.779	892.914	7.865		7.865
	901.189	892.640	8.548		8.548
	901.998	893.042	8.957		8.957
	903.208	893.396	9.812		9.812
	904.818	893.504	11.314		11.314
	906.828	894.103	12.726		12.726
	909.223	897.014	12.210		12.210
	911.723	903.490	8.233		8.233
	914.223	913.329	0.895		0.895
	916.679	916.942	-0.262		-0.262
	918.753	914.733	4.020		4.020
	920.371	925.917	-9.545		-9.545
	921.536	918.330	3.206		3.206
	922.245	925.000	-2.755		-2.755
	922.500	907.794	14.707		14.707
	922.301	911.913	10.388		10.388
	921.647	920.357	1.290		1.290
	920.538	921.306	-0.768		-0.768
	918.975	930.091	-11.116		-11.116
	916.960	927.835	-10.875		-10.875
	914.760	924.964	-10.204		-10.204
	912.560	944.190	-31.630		-31.630
	910.360	947.569	-37.209		-37.209
	908.160	925.929	-17.769		-17.769
	905.960	897.900	8.060		8.060
	903.963	887.979	15.985		15.985
	902.420	888.753	13.667		13.667

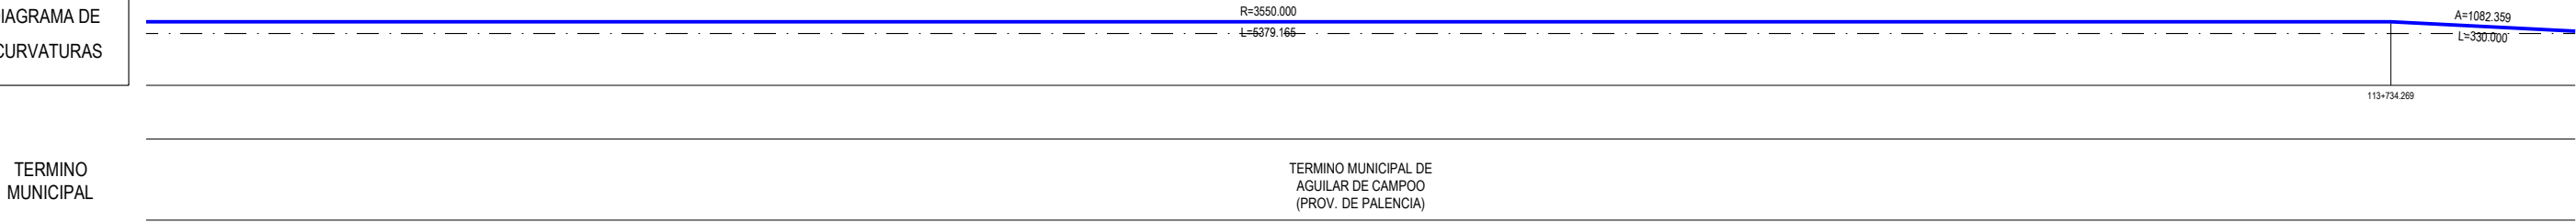


TERMINO MUNICIPAL


TERMINO MUNICIPAL DE AGUILAR DE CAMPOO (PROV. DE PALENCIA)

Z:\PROYECTOS 2019\2019 98- NOGALES-REINOSA (INECO)\TRABAJO\DOC 24_ TRAZADO\4.1 AMBITO NOGALES - MATAPORQUERA\4.1.3.3_PERFIL LONGI ESTE.dwg


TRAMO 1 ESTE

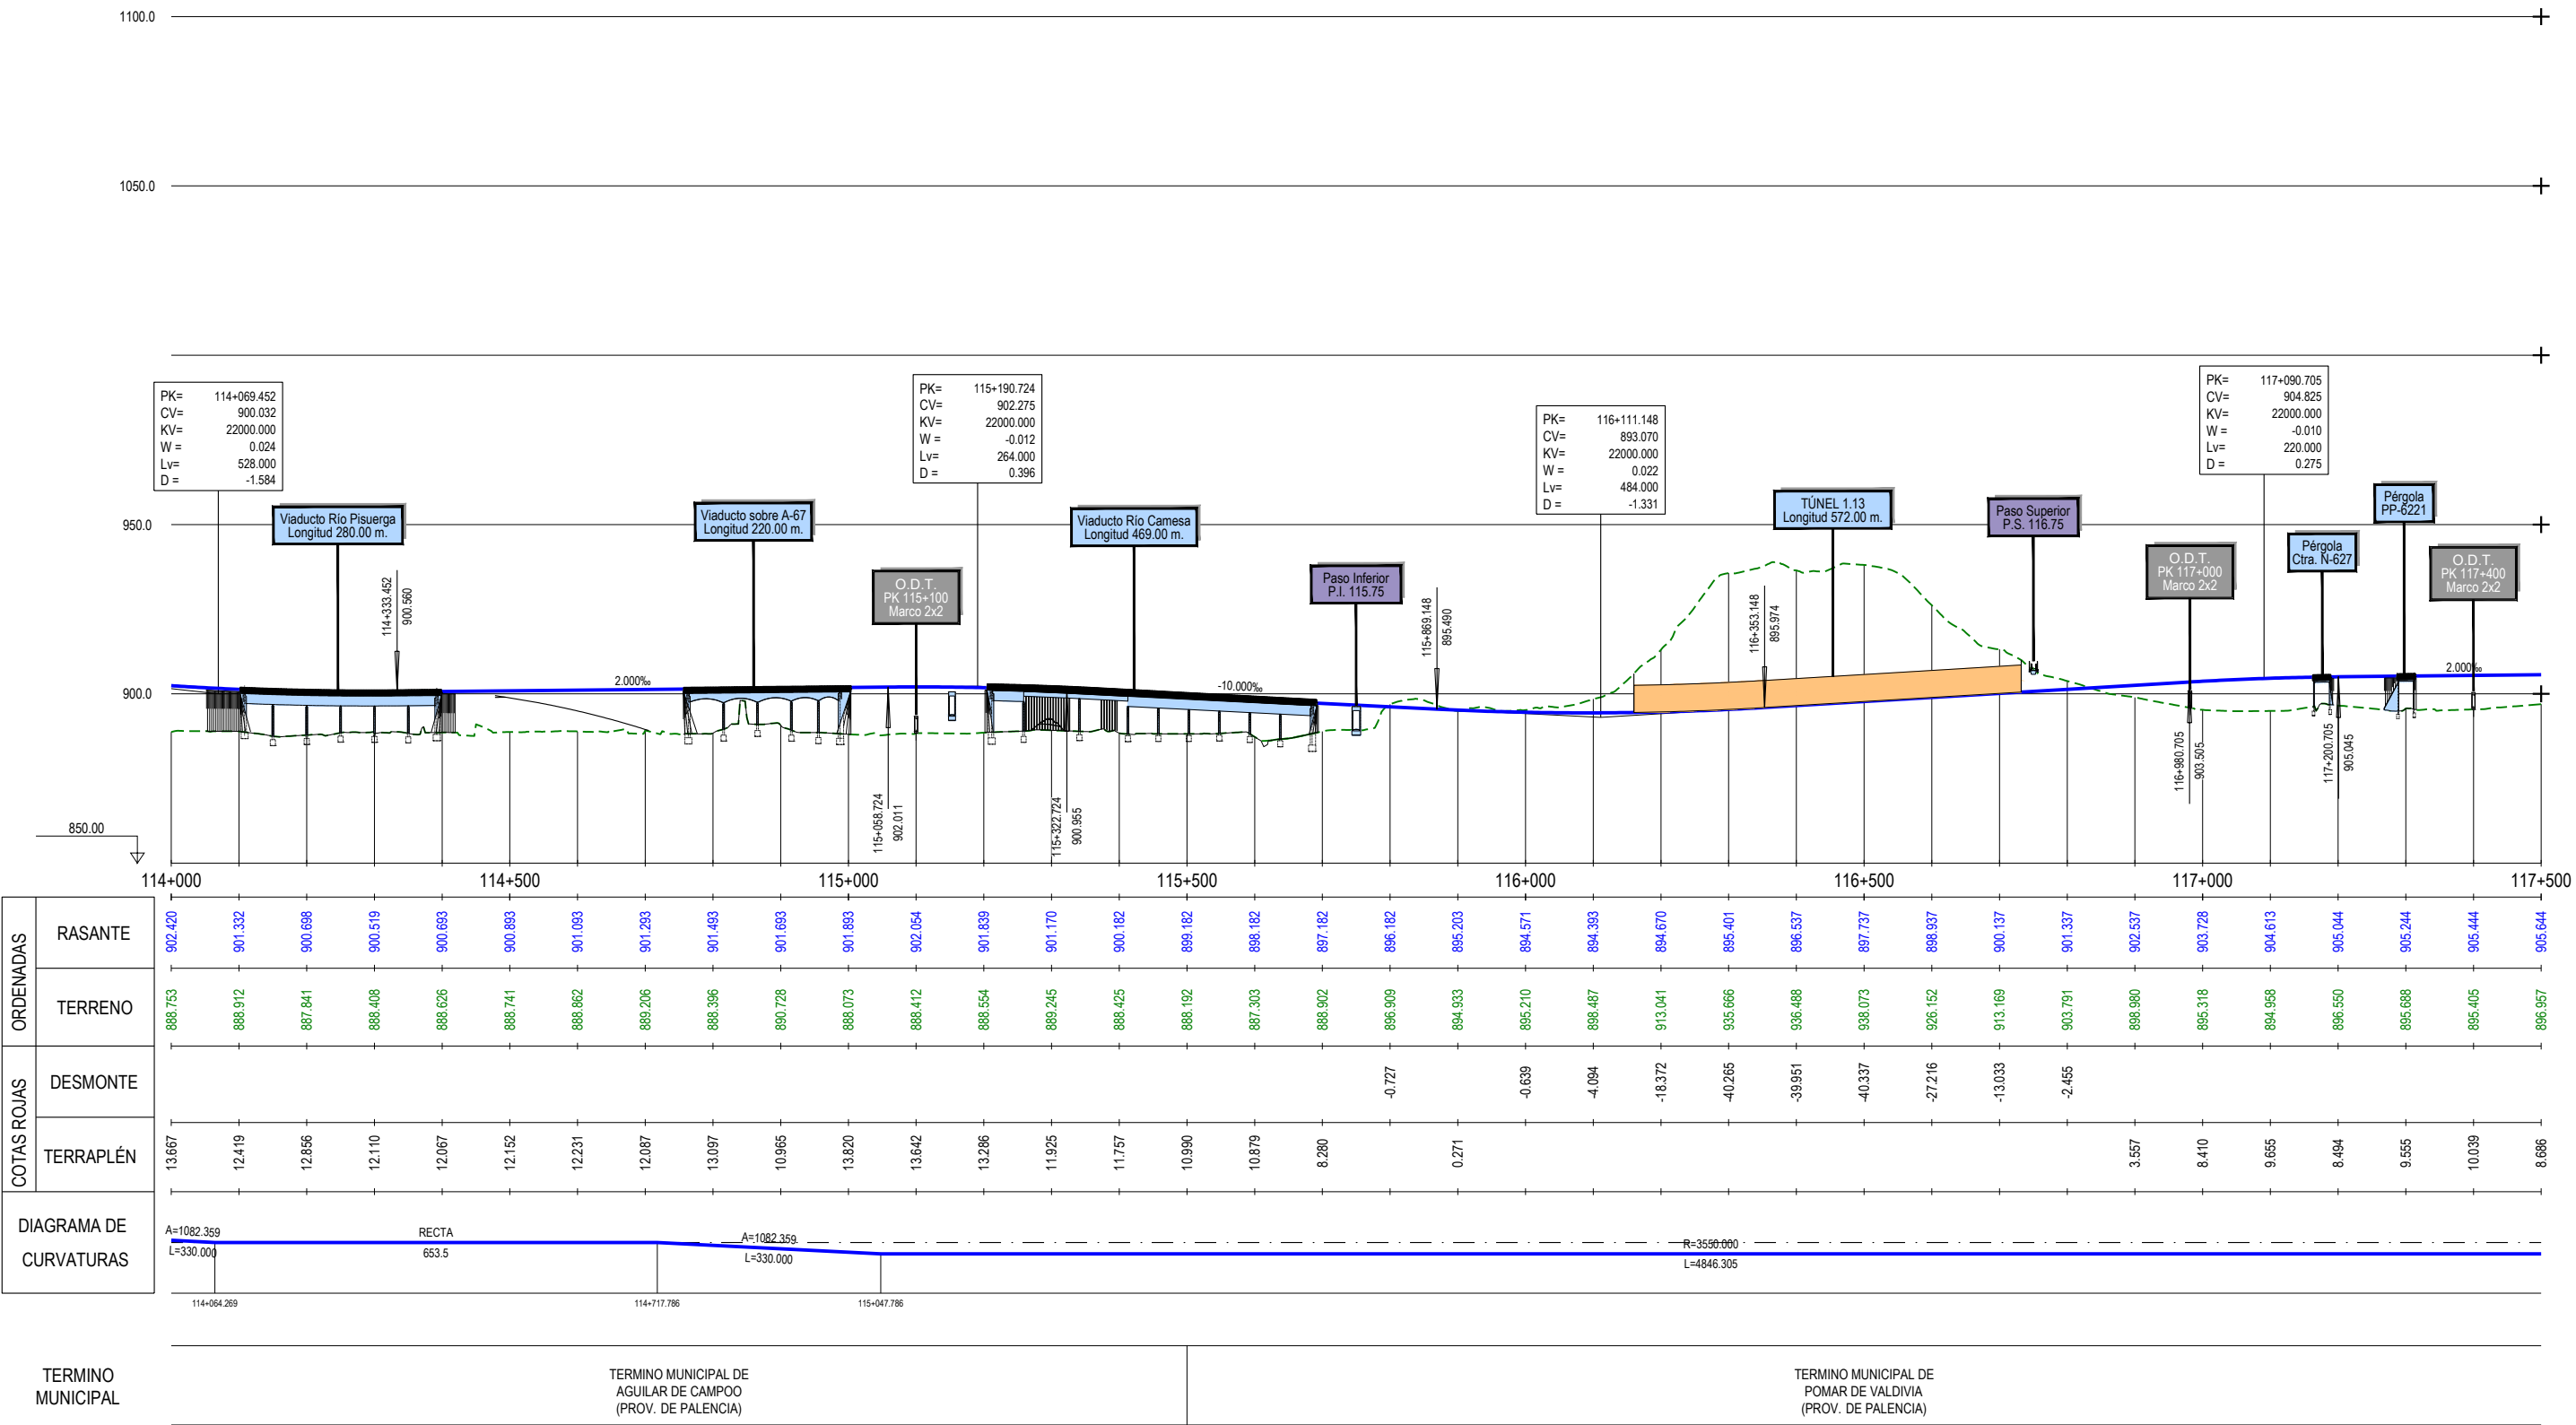

TRAMO 1 ESTE

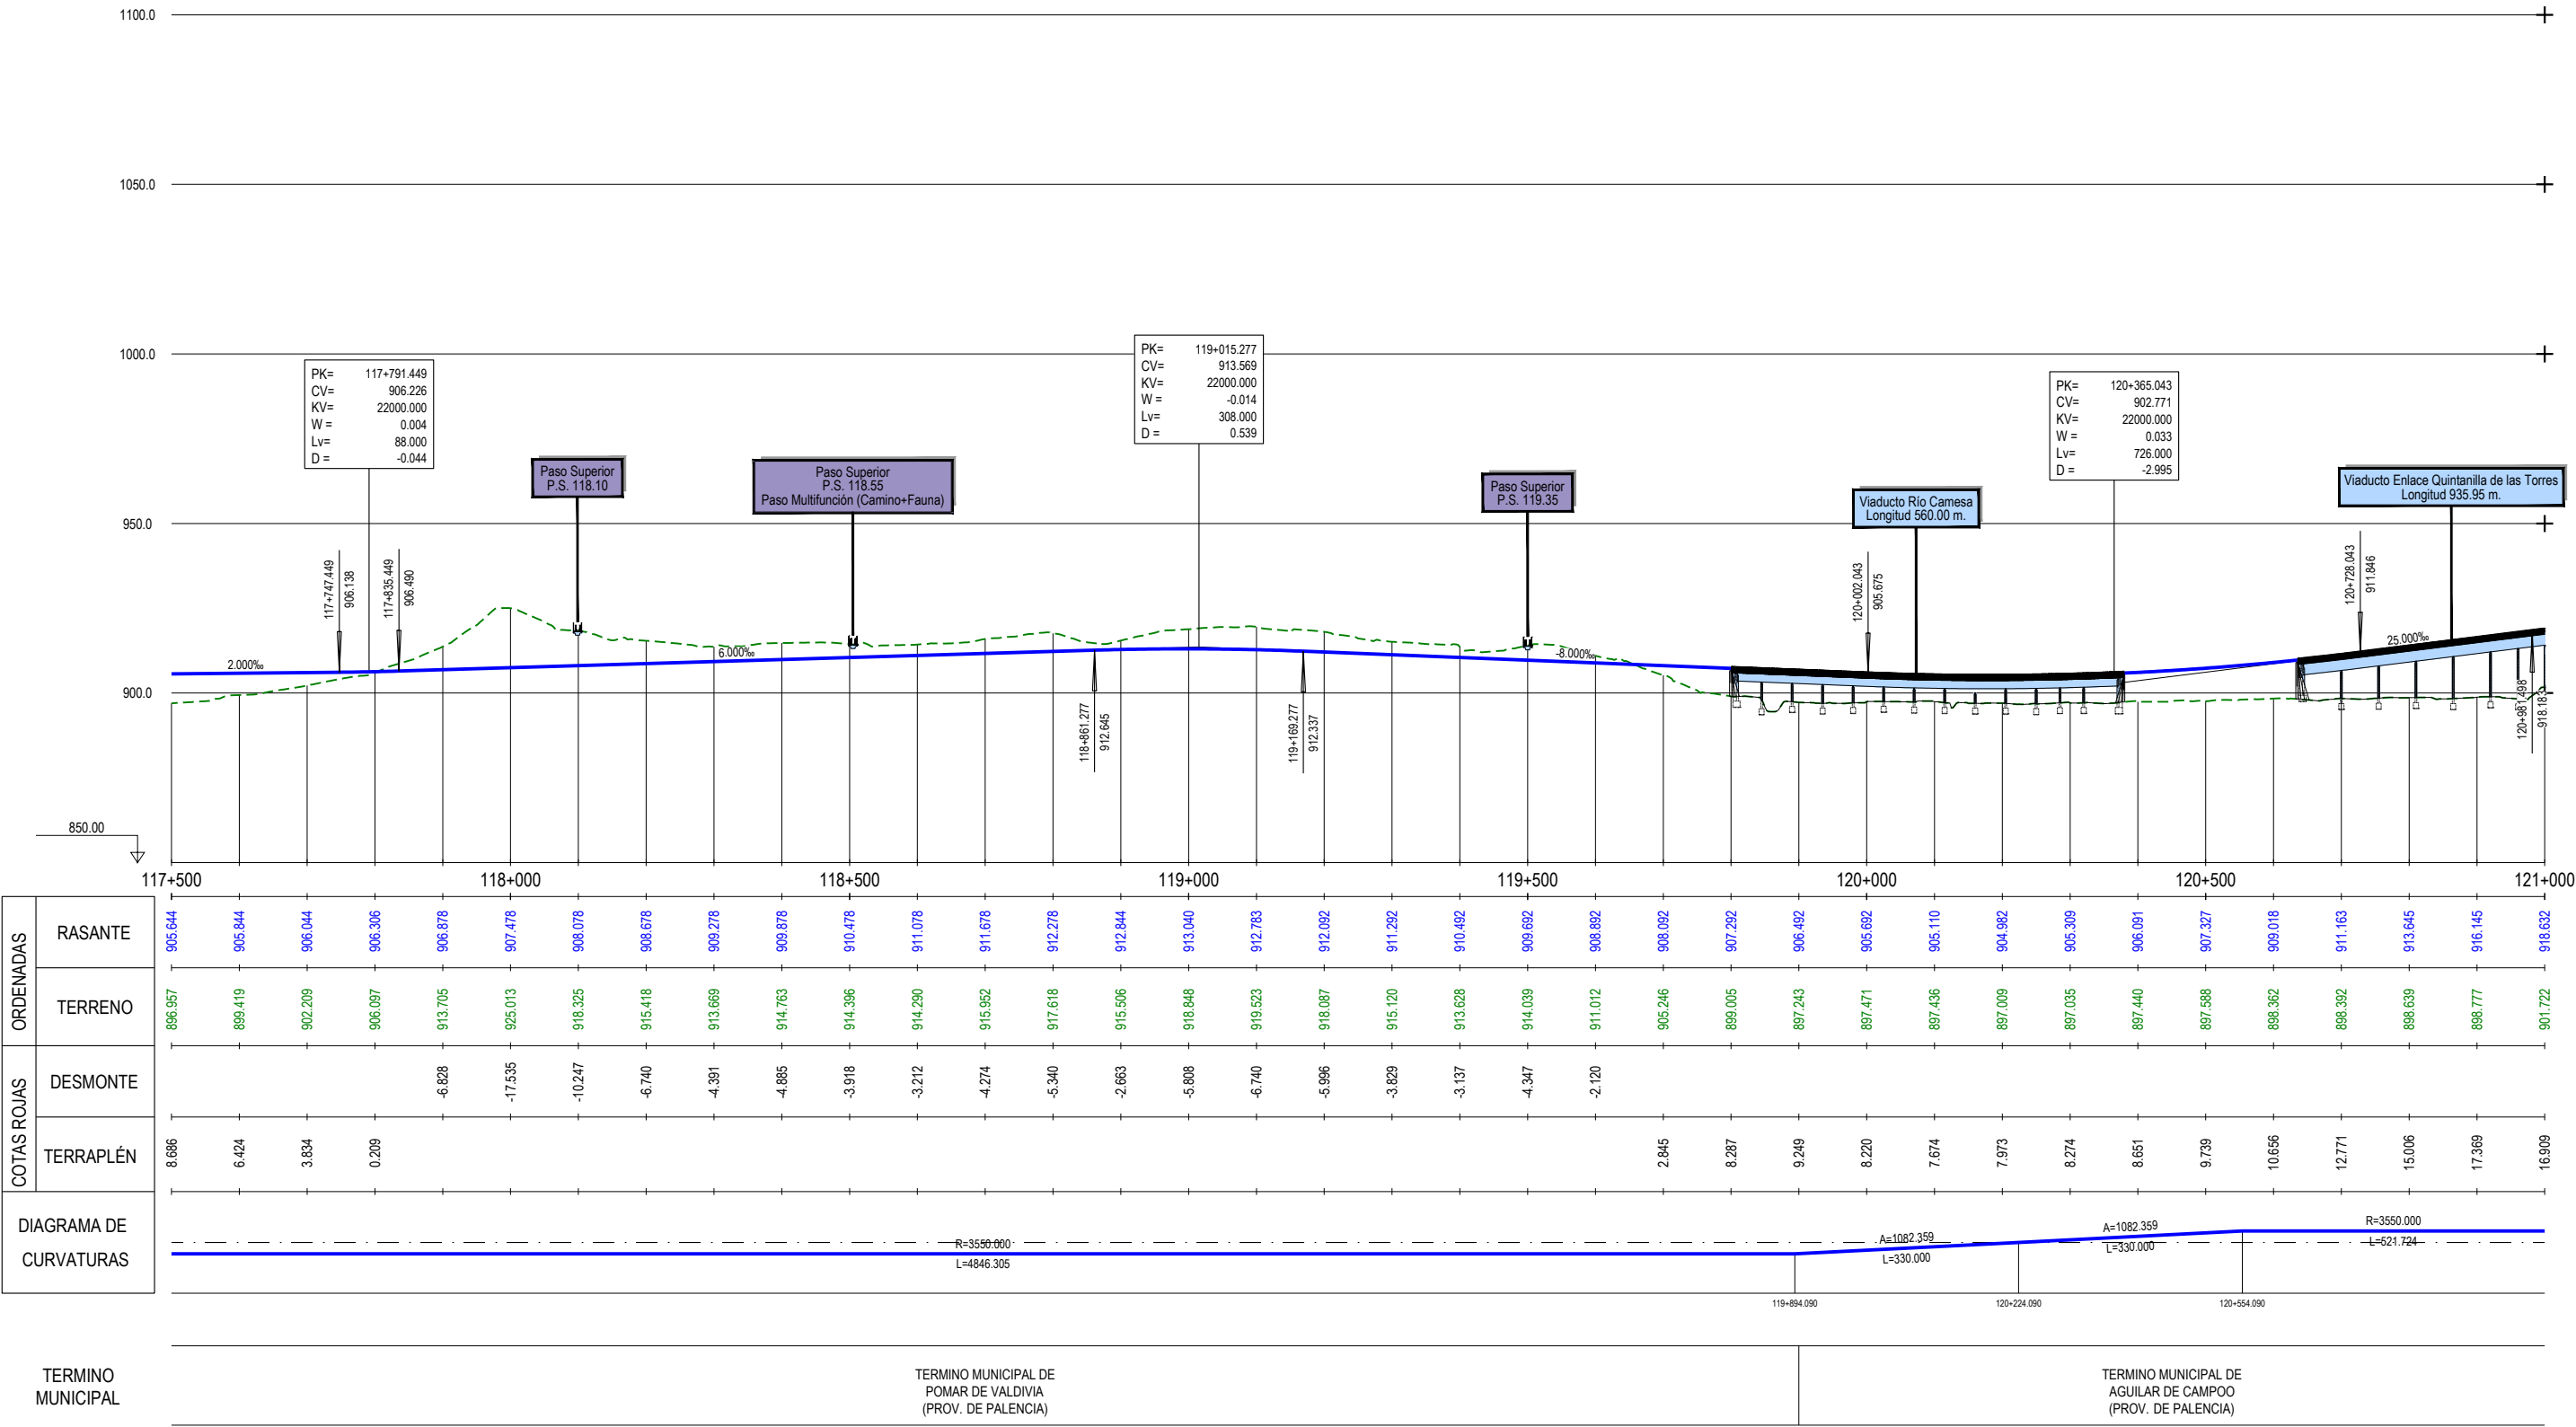


TRAMO 1 ESTE

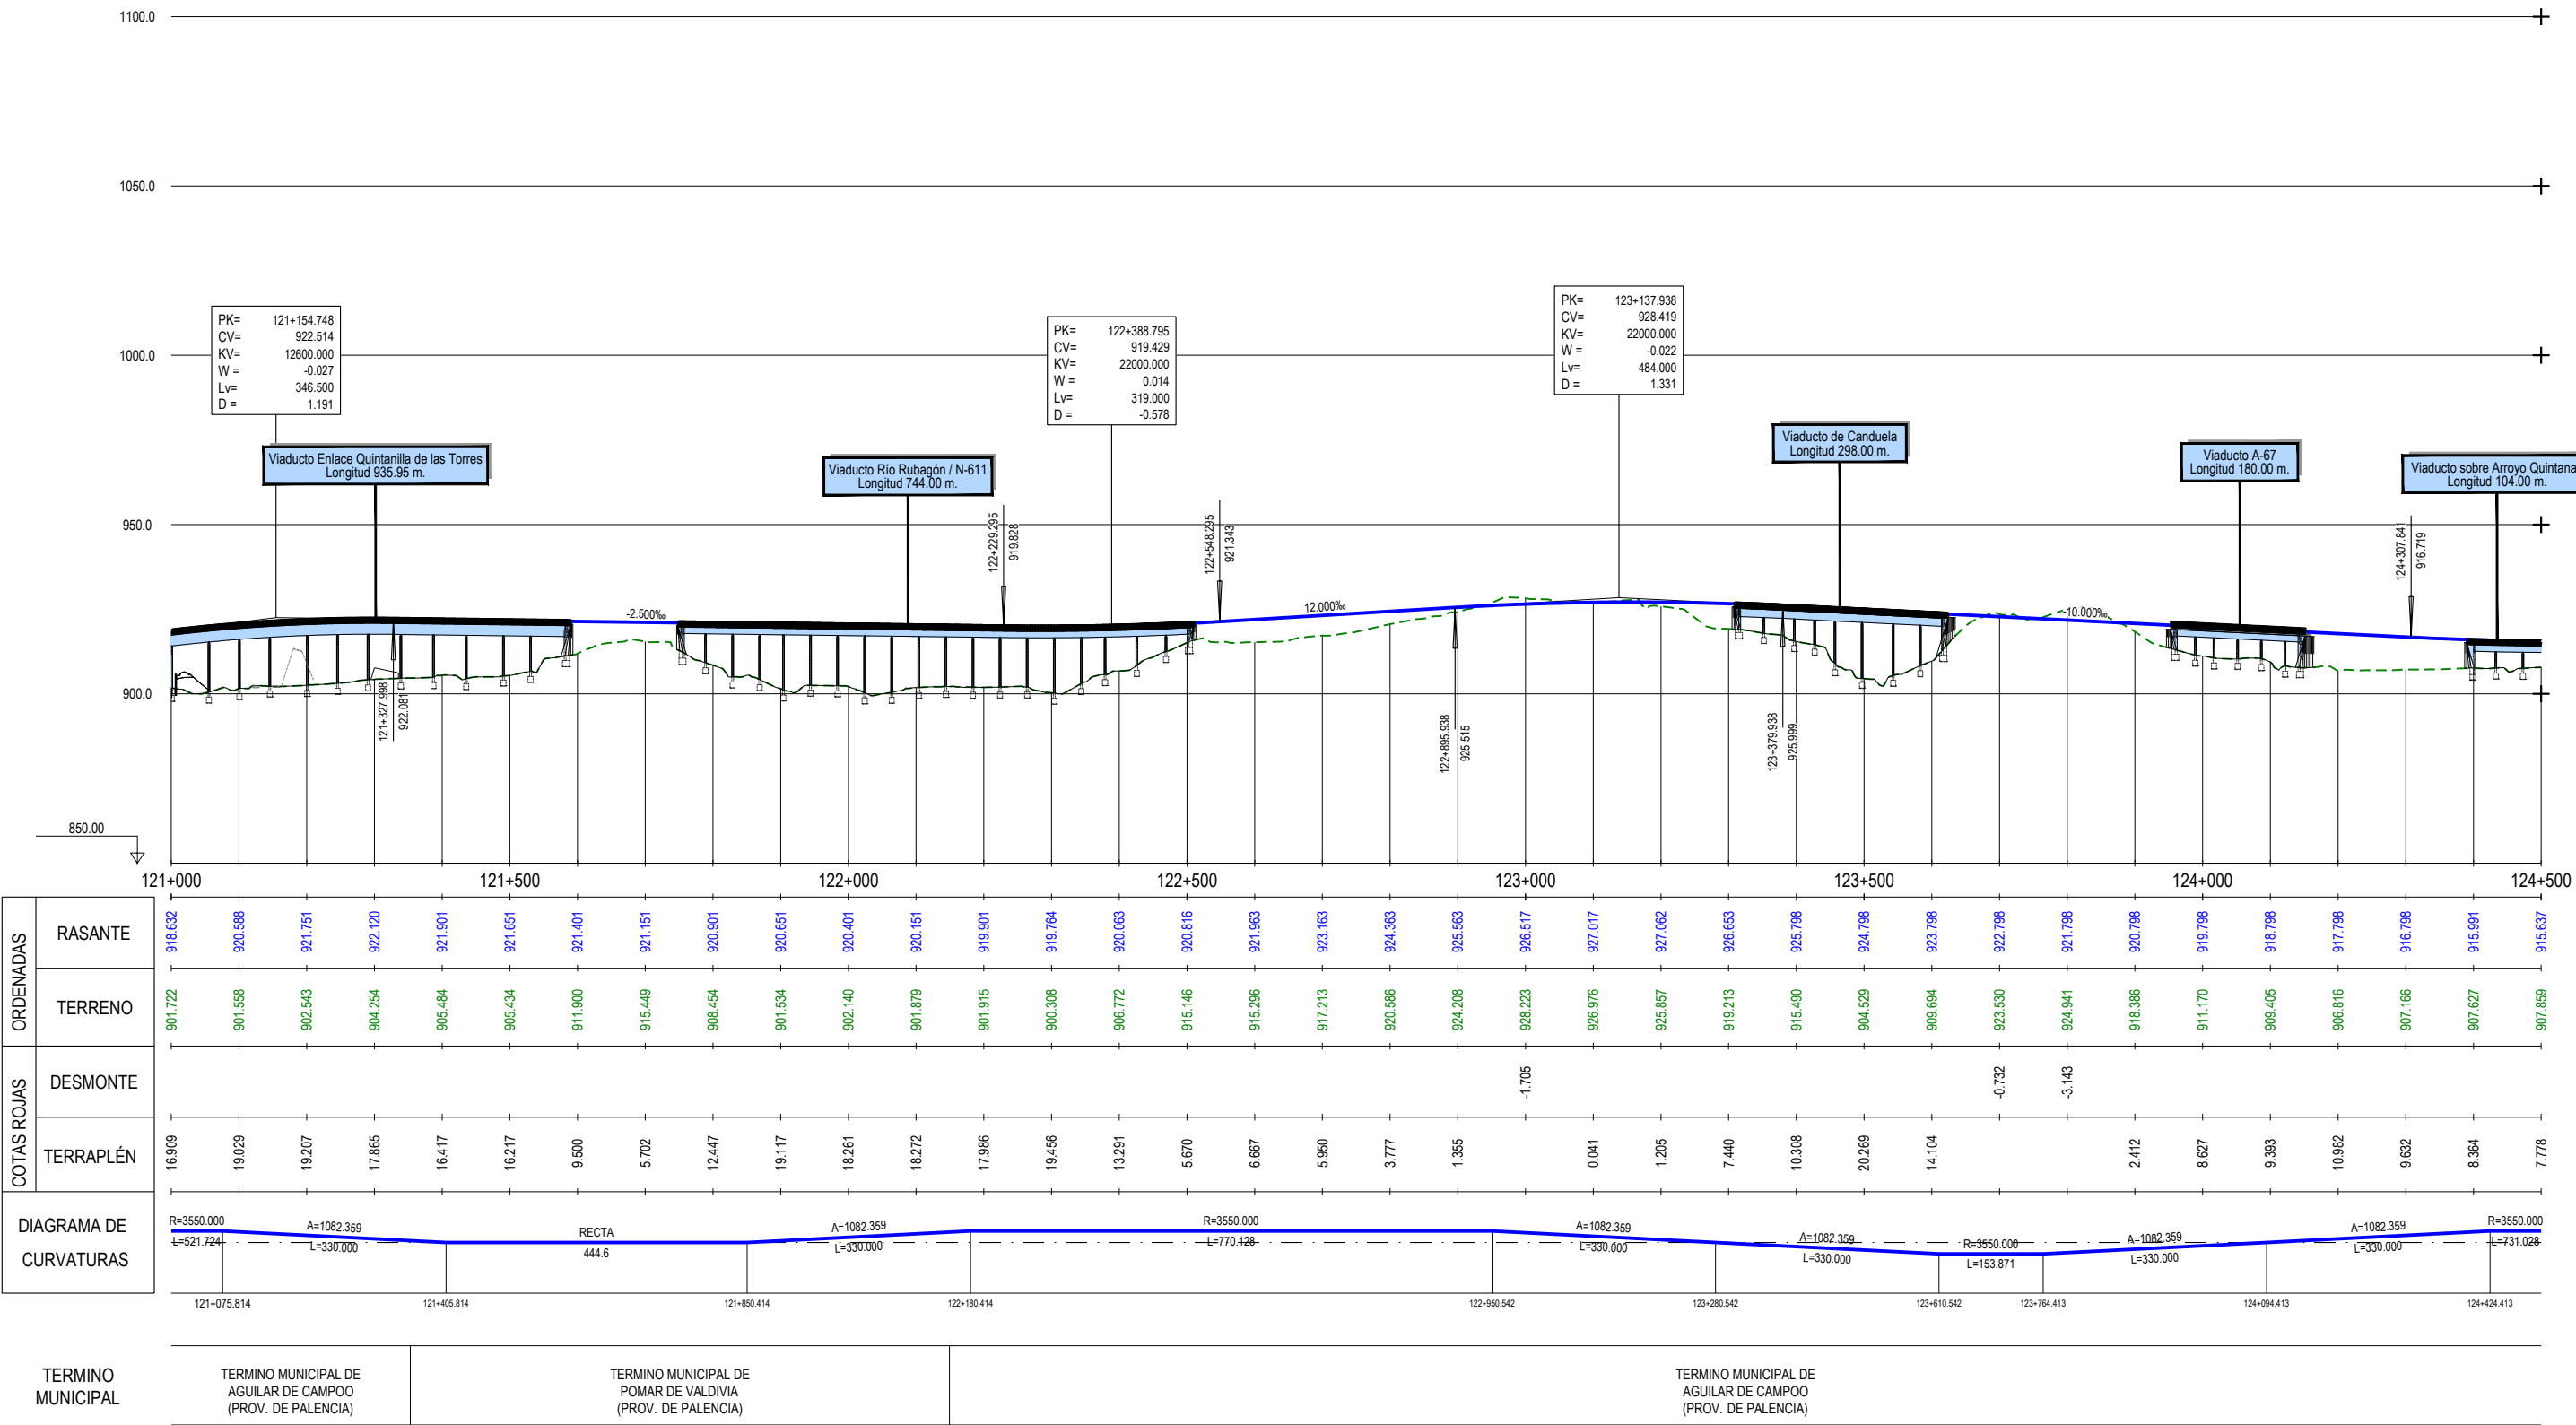


Z:\PROYECTOS 2019\F-2019 98-NOGALES-REINOSA (INECO)\TRABAJO\DOC 2\4. TRAZADO\4.1 AMBITO NOGALES - MATAPORQUERA\4.1.3. PERFIL LONGI ESTE.dwg

Z:\PROYECTOS 2019\F-2019 98- NOGALES-REINOSA (INECO)\TRABAJO\DOC 2\4_ TRAZADO\4.1 ÁMBITO NOGALES - MATAPORQUERA\4.1.3_3_PERFIL LONGI ESTE.dwg


TRAMO 1 ESTE

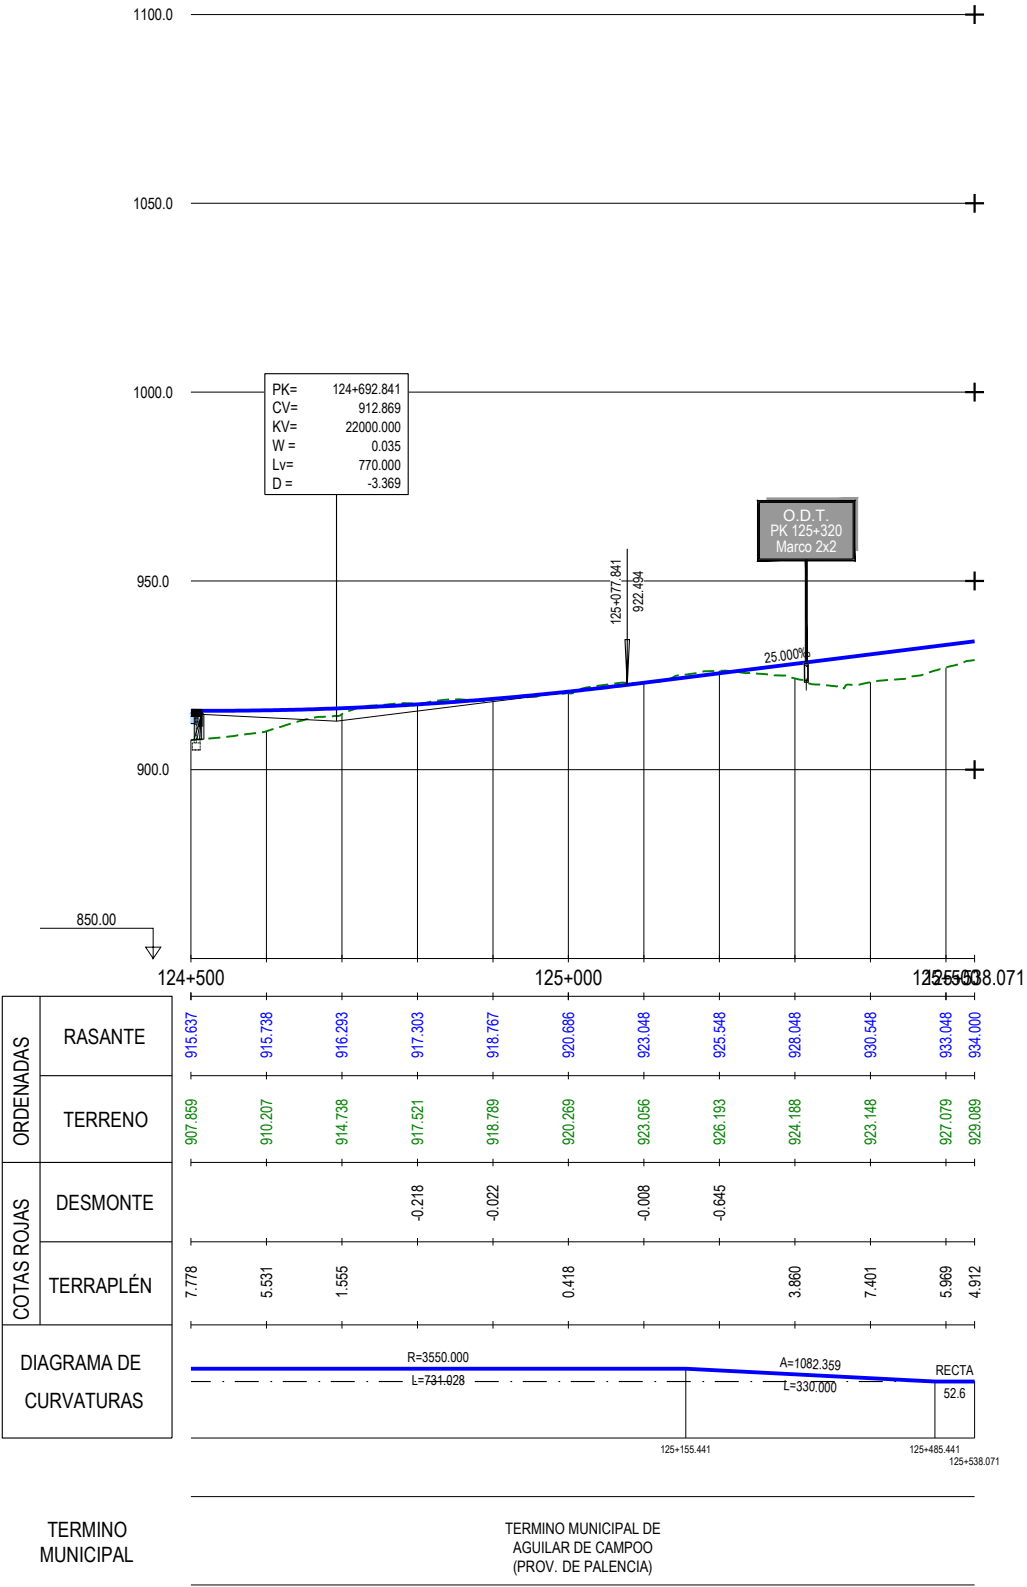


TRAMO 1 ESTE. BAIPÁS PRINCIPAL

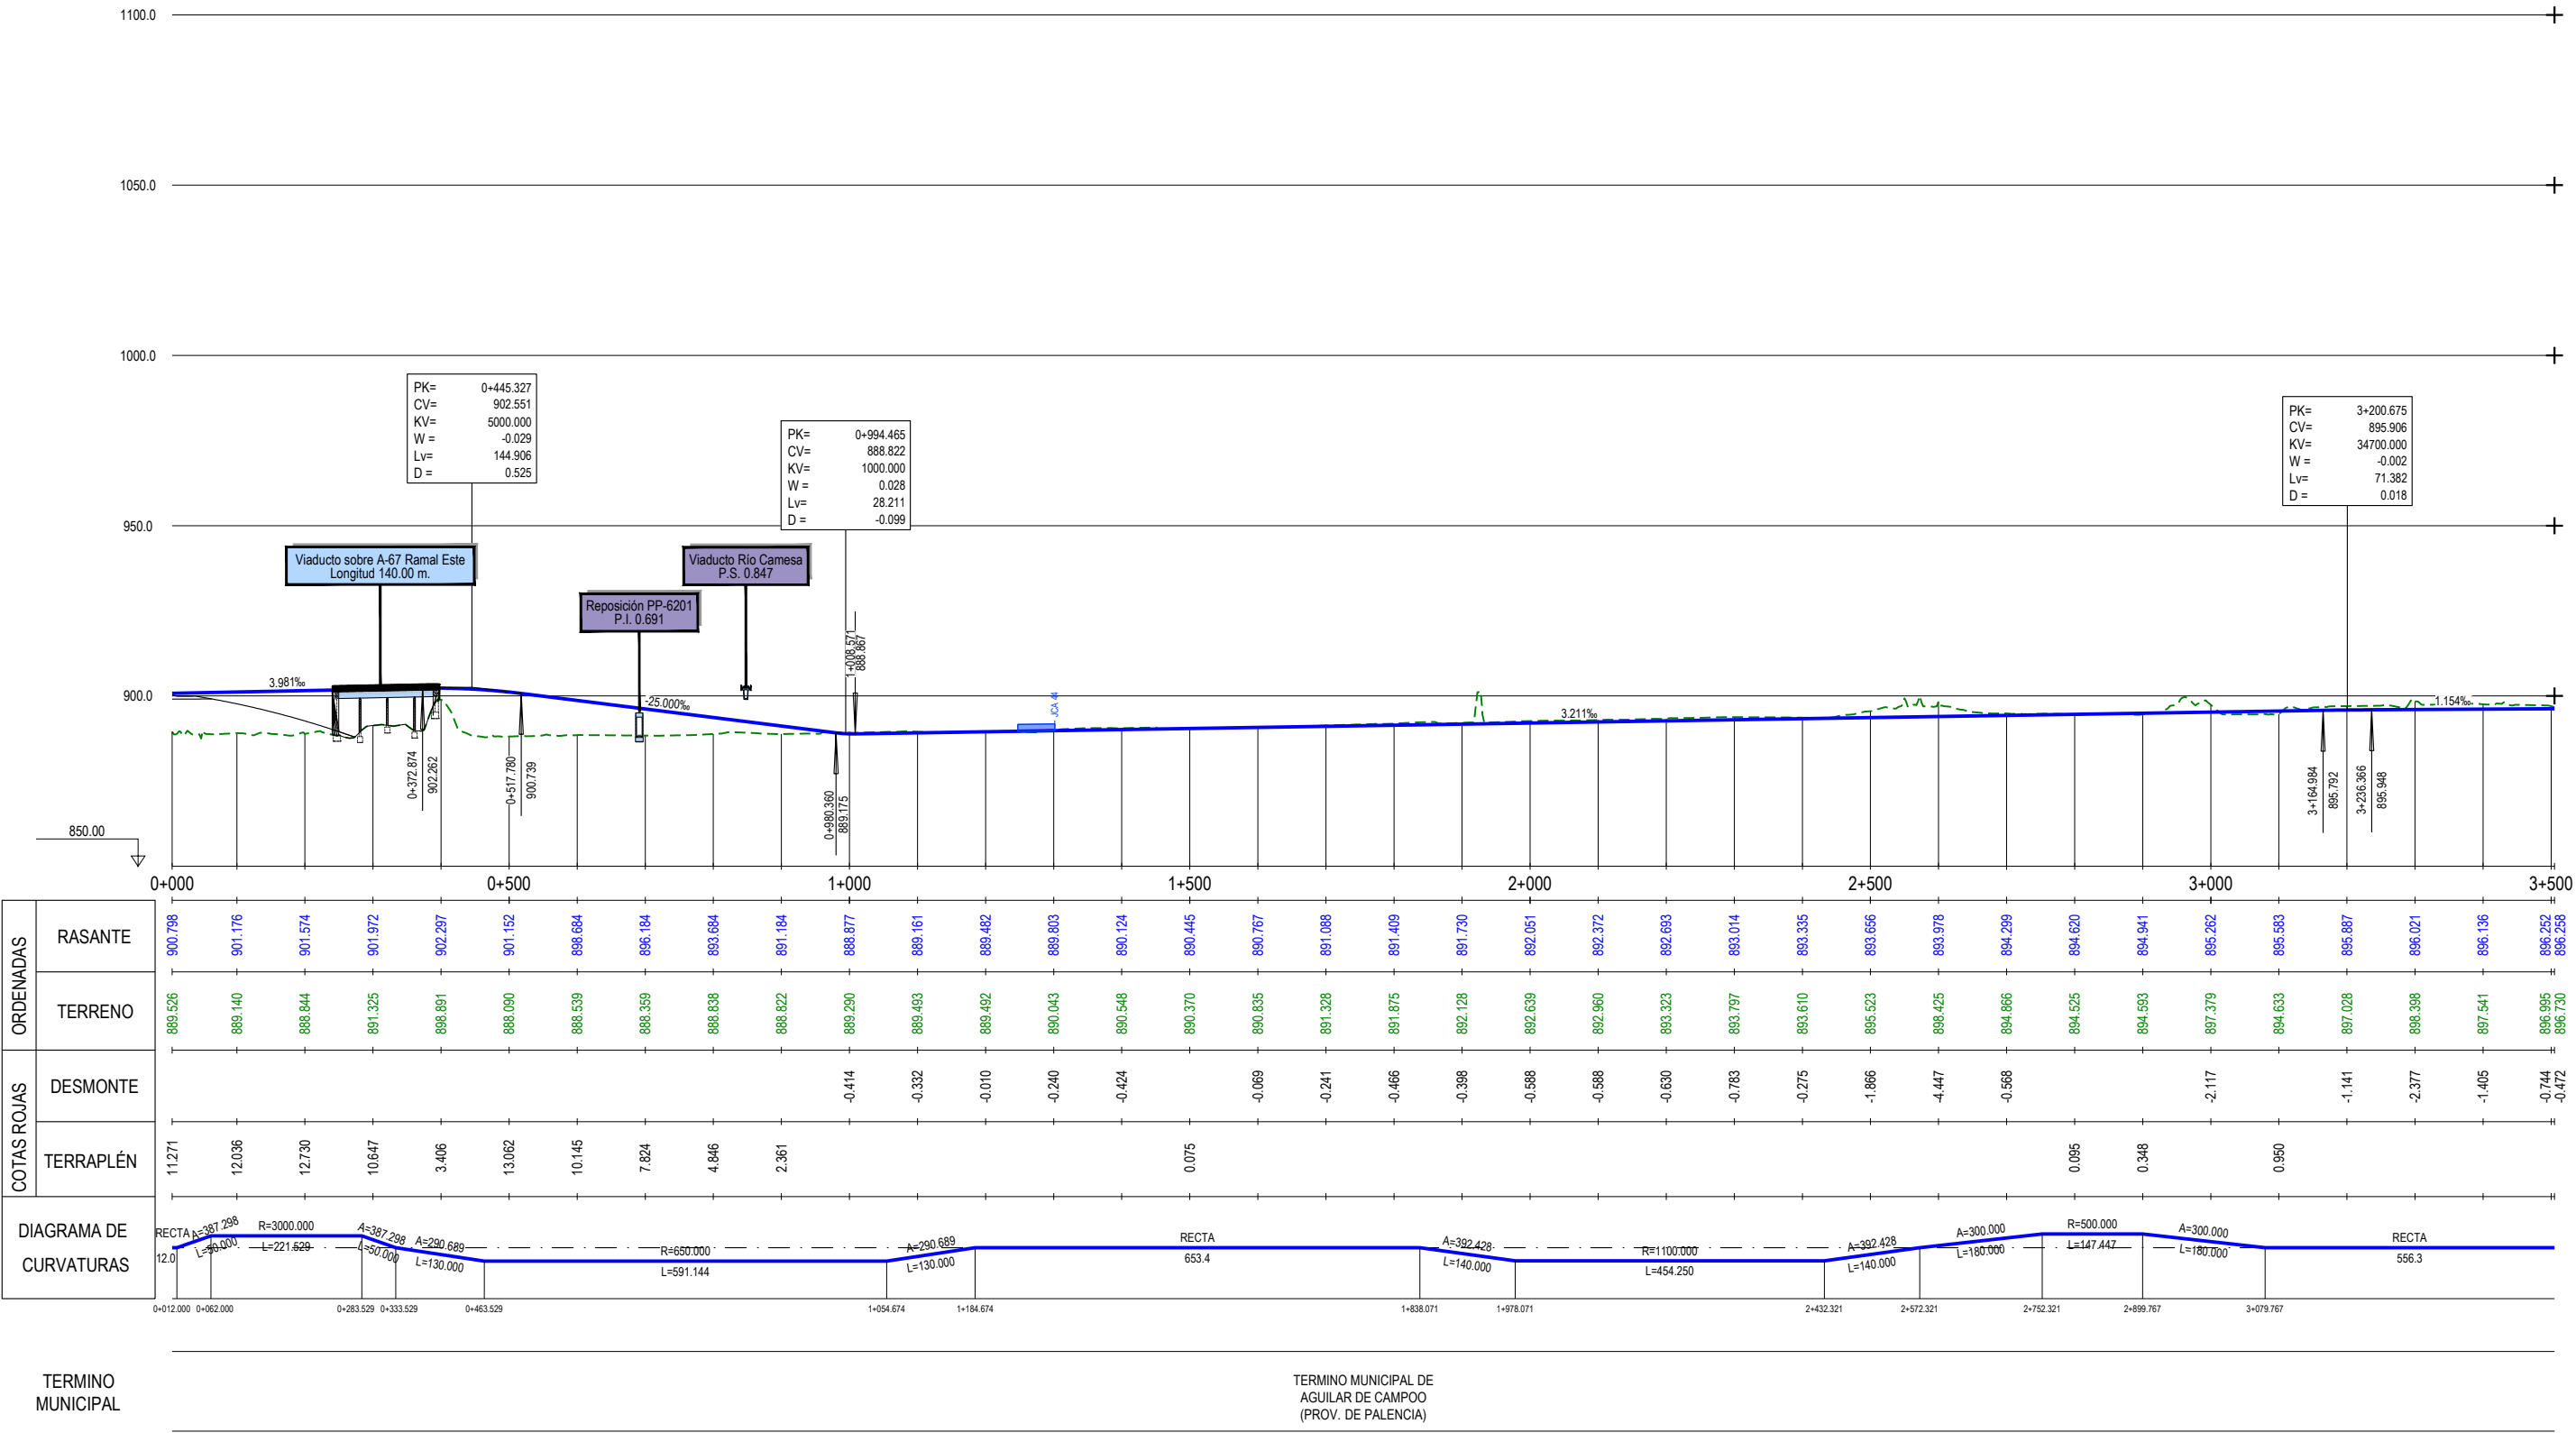

TRAMO 1 ESTE. BAIPÁS PRINCIPAL

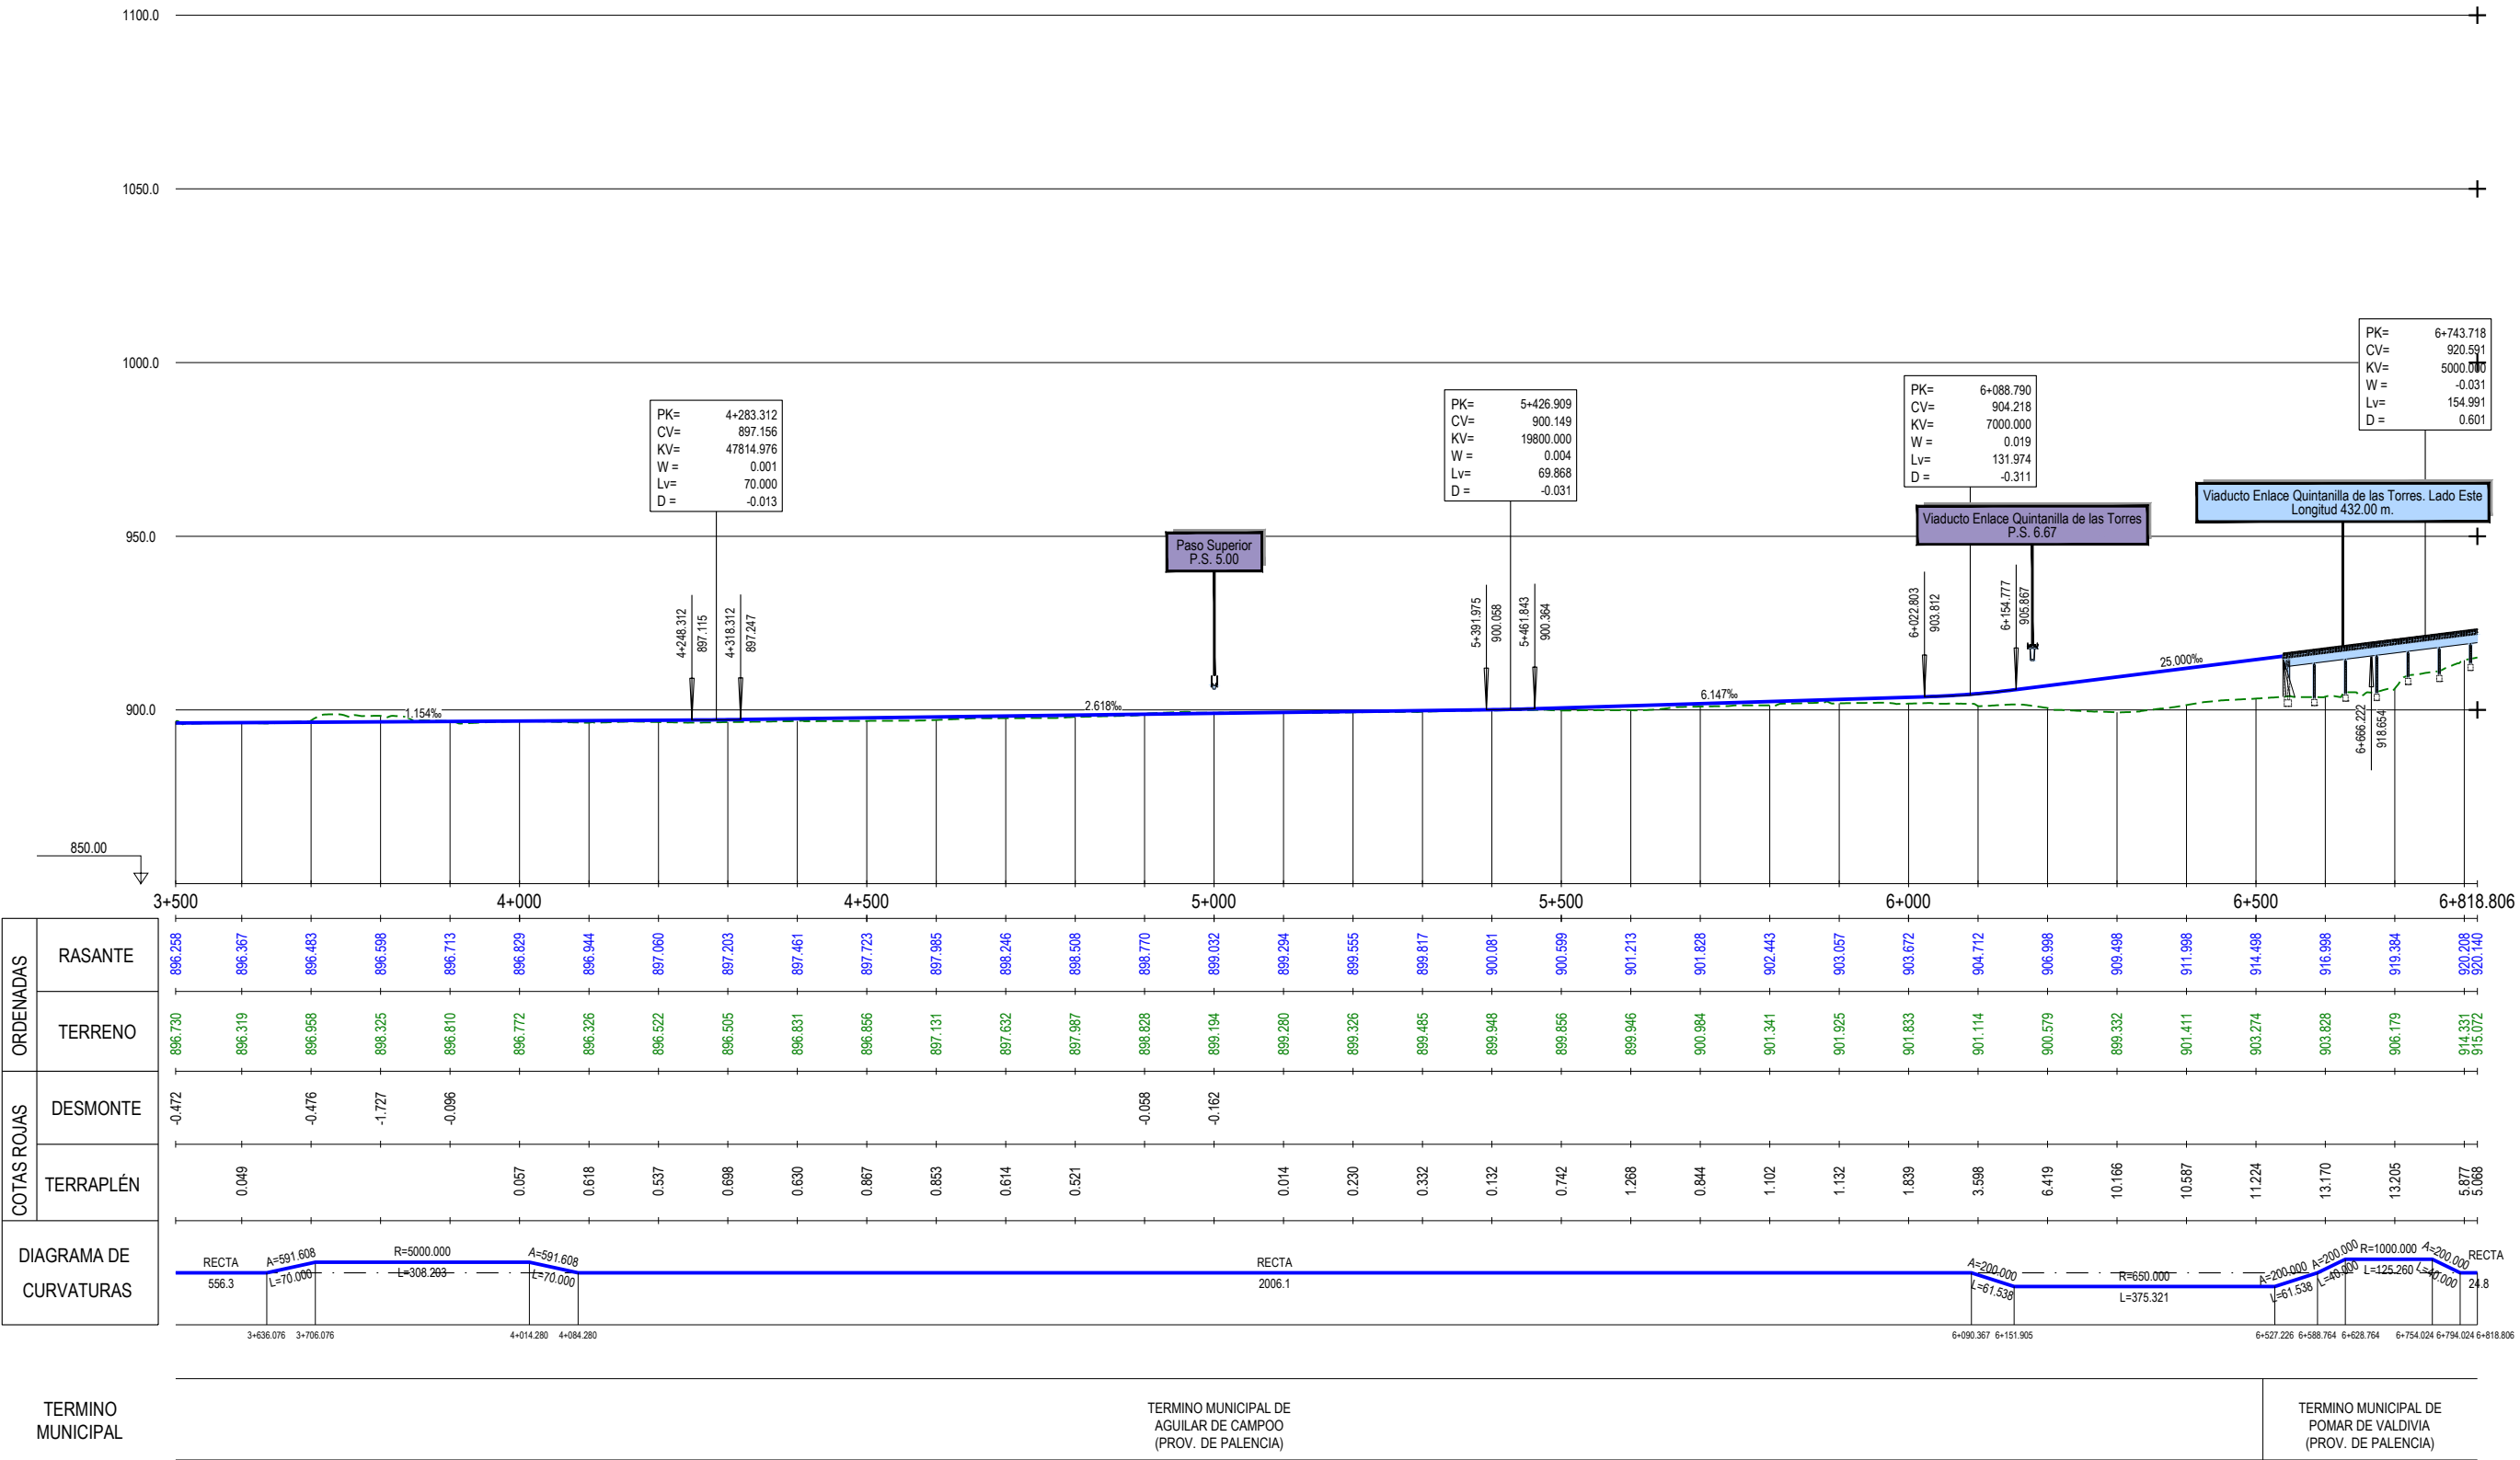


TRAMO 1 ESTE. BAIPÁS CONEXIÓN AGUILAR

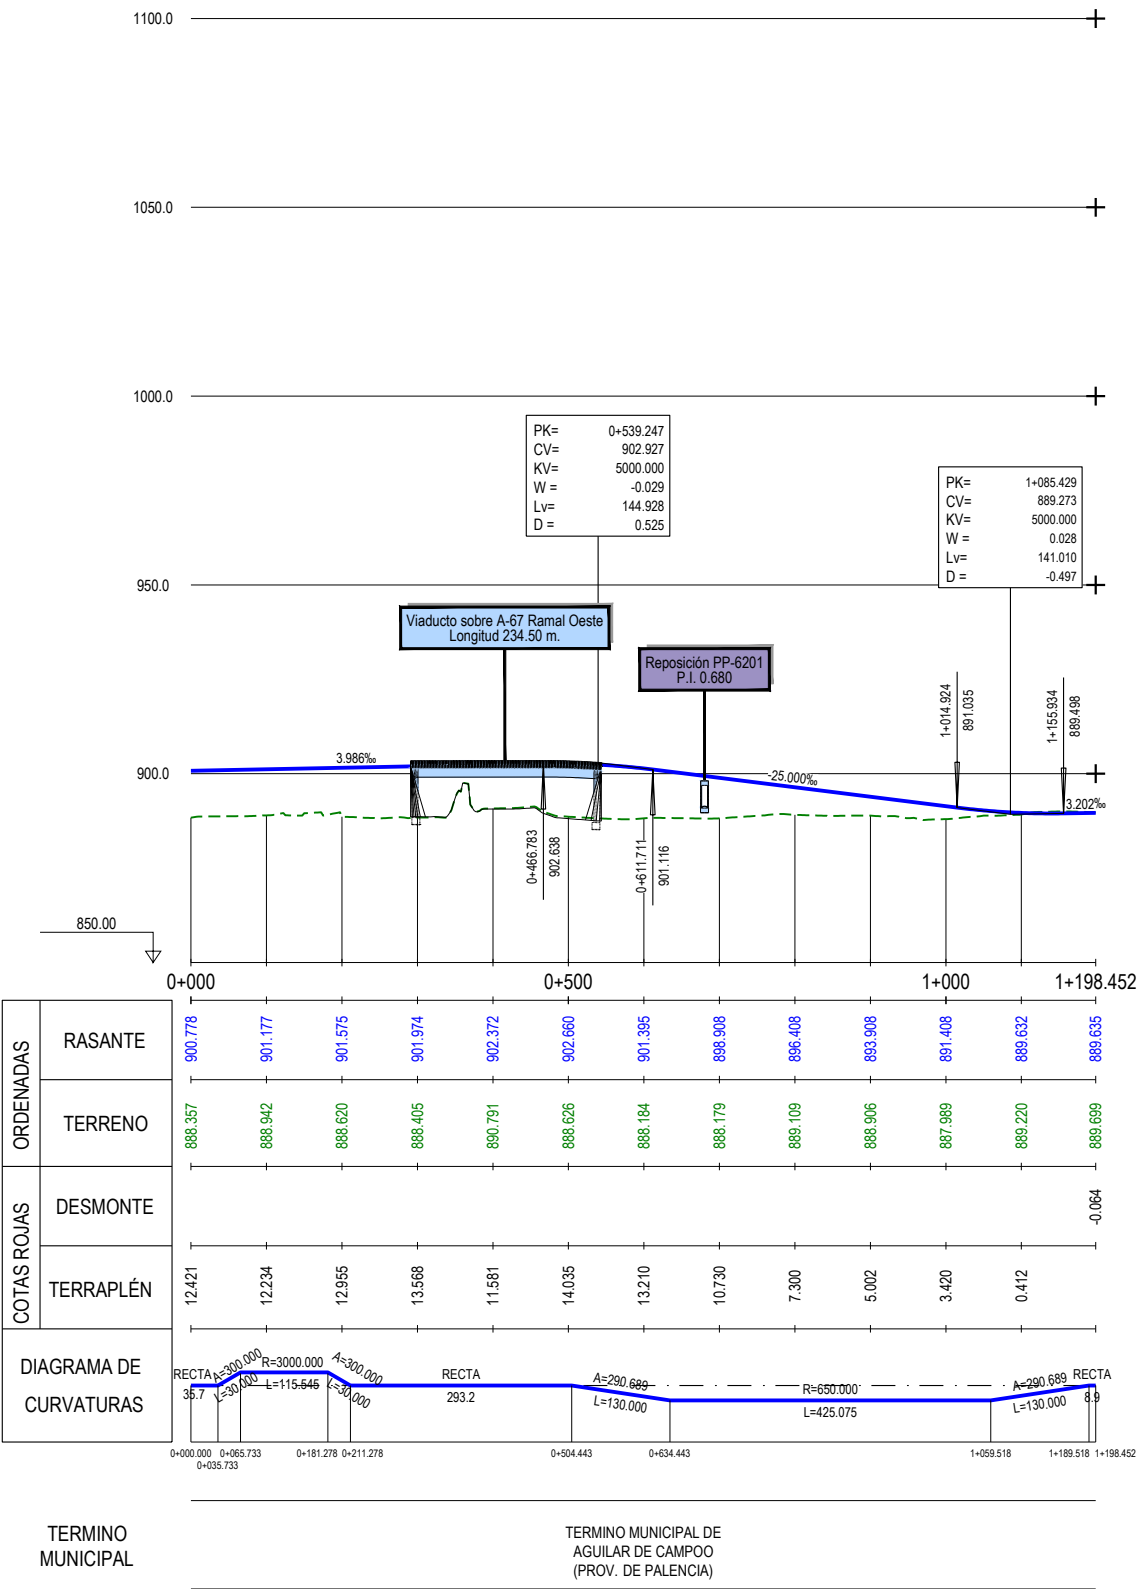

Z:\PROYECTOS 2019\F-2019 98- NOGALES-REINOSA (INECO)\TRABAJO\DOC 2\4. TRAZADO\4.1 ÁMBITO NOGALES - MATAPORQUERA\4.1.3. PERFIL LONGI ESTE.dwg

TRAMO 1 ESTE. BAIPÁS CONEXIÓN QUINTANILLA

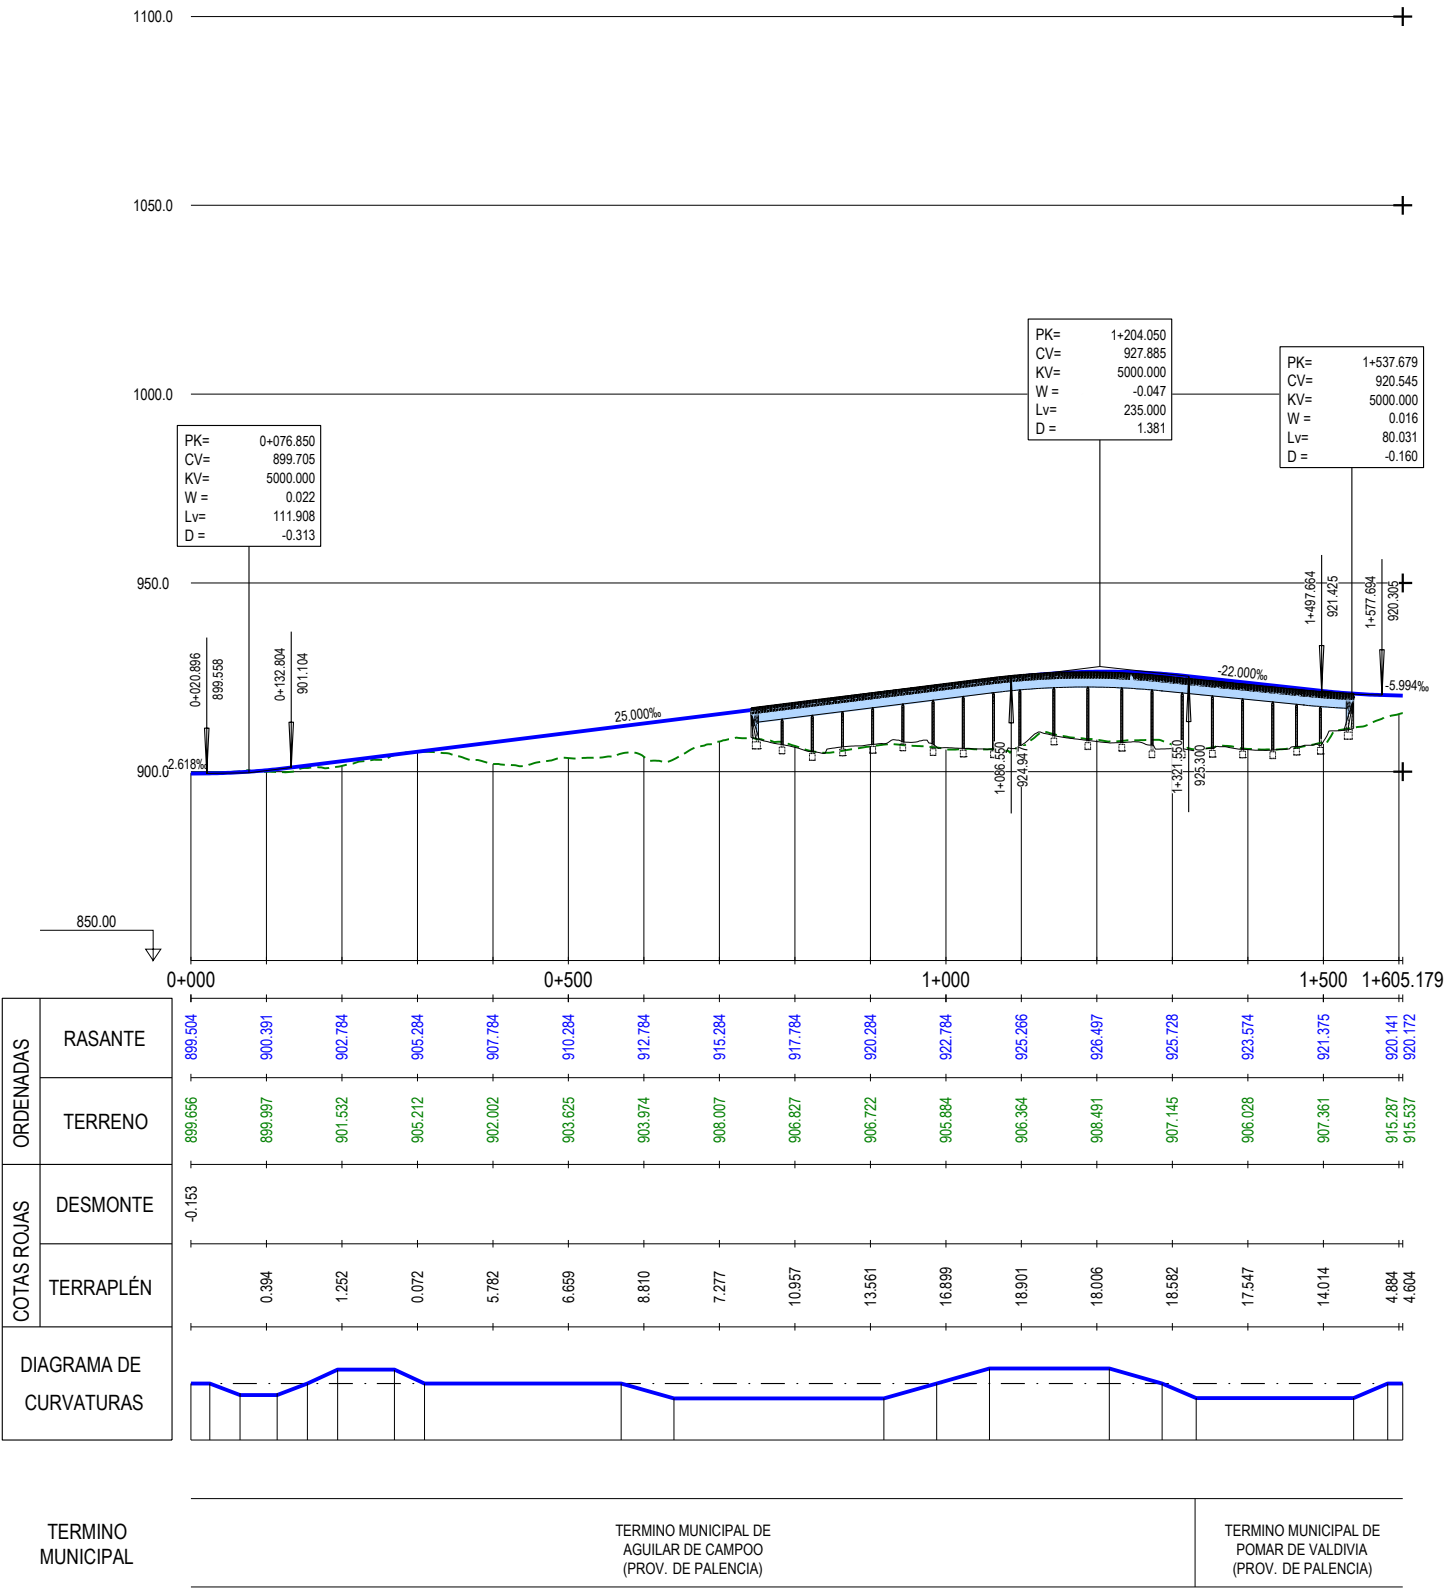

Z:\PROYECTOS 2019\F-2019 98- NOGALES-REINOSA (INECO)\TRABAJO\DOC 2\4. TRAZADO\4.1 ÁMBITO NOGALES - MATAPORQUERA\4.1.3. PERFIL LONGI ESTE.dwg