



TRAMO 3 OESTE

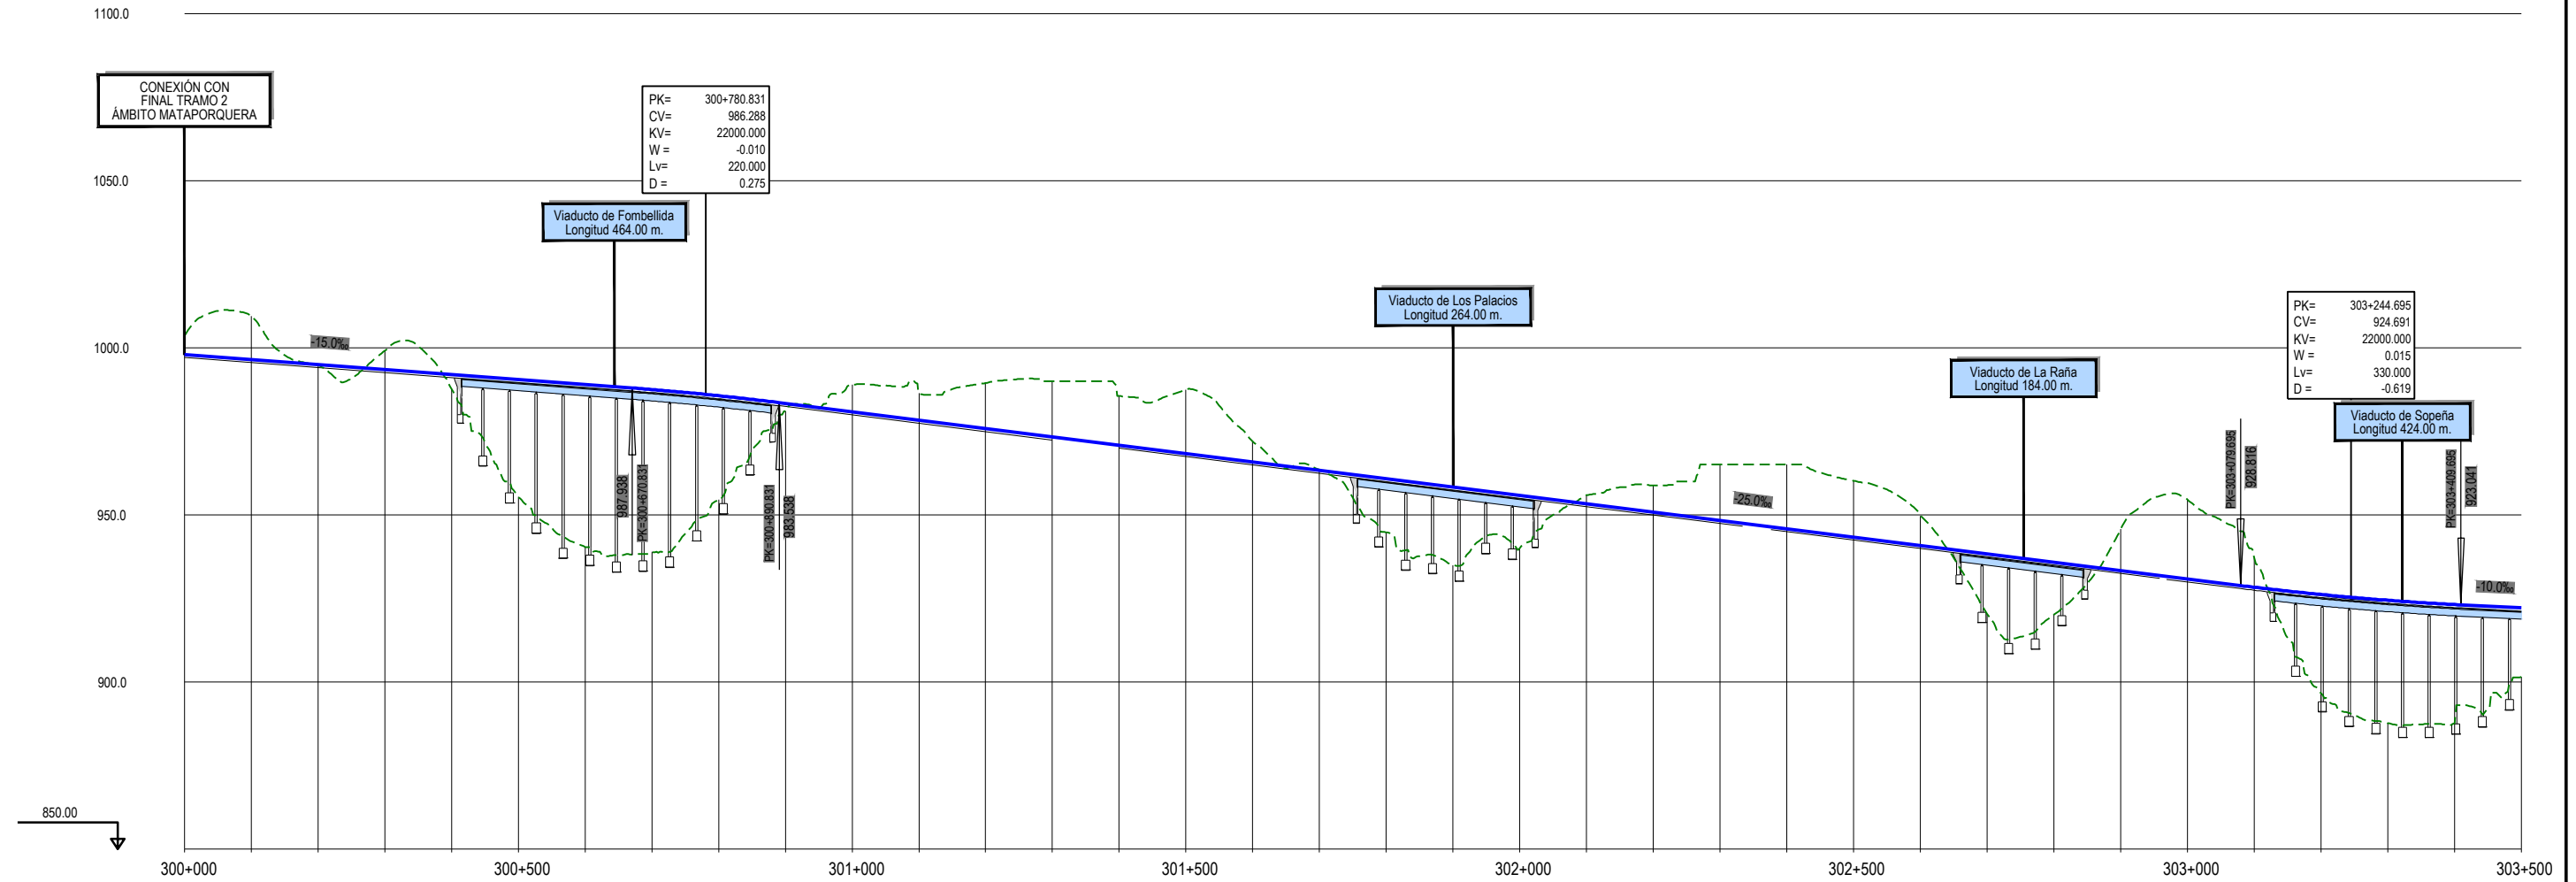

ORDENADAS	RASANTE		TERRENO		DESMONTE	TERRAPLEN
	PK	Elevación	PK	Elevación		

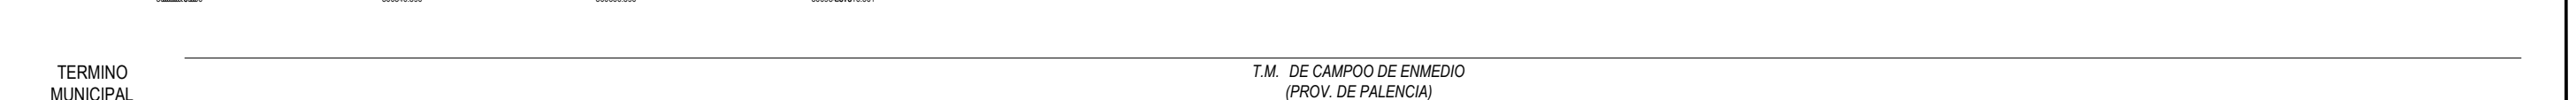


TERMINO MUNICIPAL: T.M. DE CAMPO DE ENMEDIO (PROV. DE PALENCIA)

P:\2017\17127602_doc_tecnica\02\03_Ejecución\DELINACIÓN\03_Est Inf Nogalet Reinos\DOC 2\4_PLANTAS DE TRAZADO\4.3.1.3_PERFIL LONGI OESTE.dwg

	TÍTULO PROYECTO:	AUTOR DEL ESTUDIO:	ESCALA ORIGINAL A1	FECHA:	Nº DE PLANO:	TÍTULO DE PLANO:
	ESTUDIO INFORMATIVO DE LA LÍNEA DE ALTA VELOCIDAD NOGALES DE PISUERGA-REINOSA		H= 1:5.000 V= 1:1.000	MARZO 2020	4.3.1.3	TRAZADO VÍAS GENERALES ÁMBITO MATAPORQUERA - REINOSA ALTERNATIVA OESTE PERFIL LONGITUDINAL
					Nº DE HOJA:	
			NUMÉRICA GRÁFICA		HOJA 1 DE 3	

TRAMO 3 OESTE

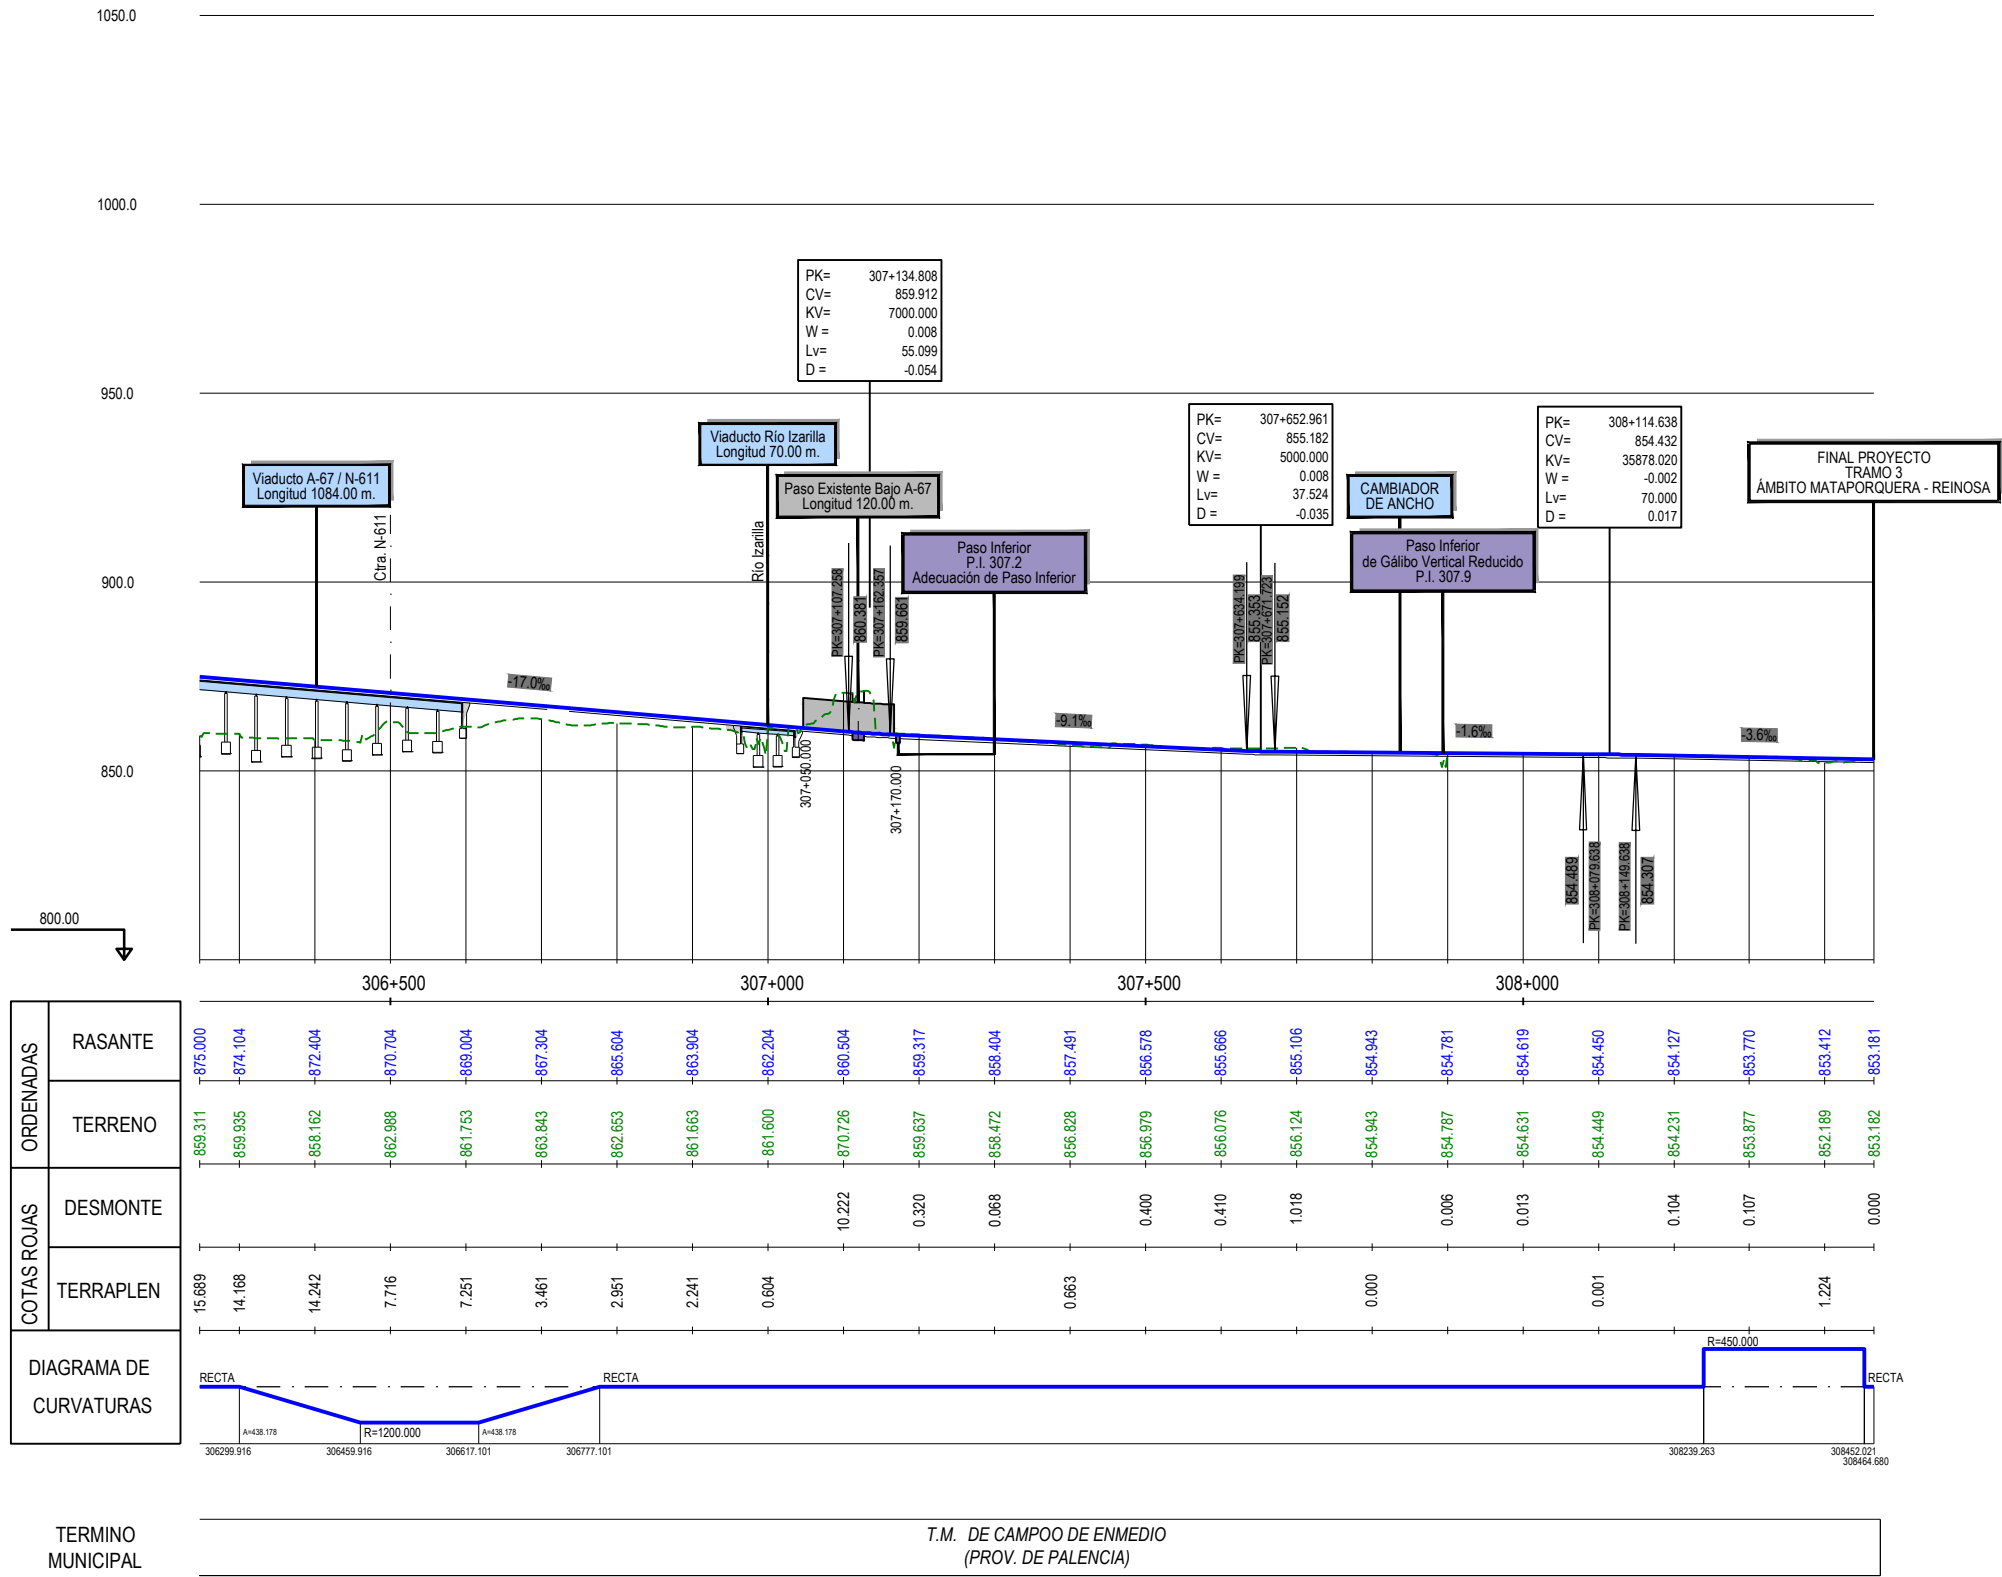

ORDENADAS	RASANTE		TERRENO		COTAS ROJAS		DIAGRAMA DE CURVATURAS	
	DESMONTE	TERRAPLEN	DESMONTE	TERRAPLEN	DESMONTE	TERRAPLEN	DESMONTE	TERRAPLEN
875.000			859.311	15.689			RECTA	
874.104			859.935	14.168			A=438.178	
872.404			858.162	14.242			R=1200.000	
870.704			862.988	7.716			A=438.178	
869.004			861.753	7.251			RECTA	
867.304			863.843	3.461				
865.604			862.653	2.951				
863.904			861.663	2.241				
862.204			861.600	0.604				
860.504			870.726	10.222				
859.317			859.637	0.320				
858.404			858.472	0.068				
857.491			856.828	0.663				
856.578			856.979	0.400				
855.666			856.076	0.410				
855.106			856.124	1.018				
854.943			854.943	0.000				
854.781			854.787	0.006				
854.619			854.631	0.013				
854.450			854.449	0.001				
854.127			854.231	0.104				
853.770			853.877	0.107				
853.412			852.189	1.224				
853.181			853.182	0.000				

P:\2017\17127602_doc_tecnica\02.03_Ejecución\DELINEACIÓN\03_Est Inf Nogalet Reinos\DOC 2\4_PLANTAS DE TRAZADO\4.3.1.3_PERFIL LONGI OESTE.dwg