



LEYENDA

- Arcillas, margas y yesos
- Arenas
- Arenas, gravas y cantos
- Areniscas
- Areniscas y margas
- Calcáreas
- Calcáreas margosas
- Calcáreas margosas y margas
- Calcáreas y calcarenitas
- Calcarenitas
- Cantos, gravas y arenas
- Cantos, gravas, arenas y limos
- Conglomerados
- Conglomerados y margas
- Limos
- Limos y arcillas
- Limos, gravas y cantos
- Margas

1	
2	3
4	
5	

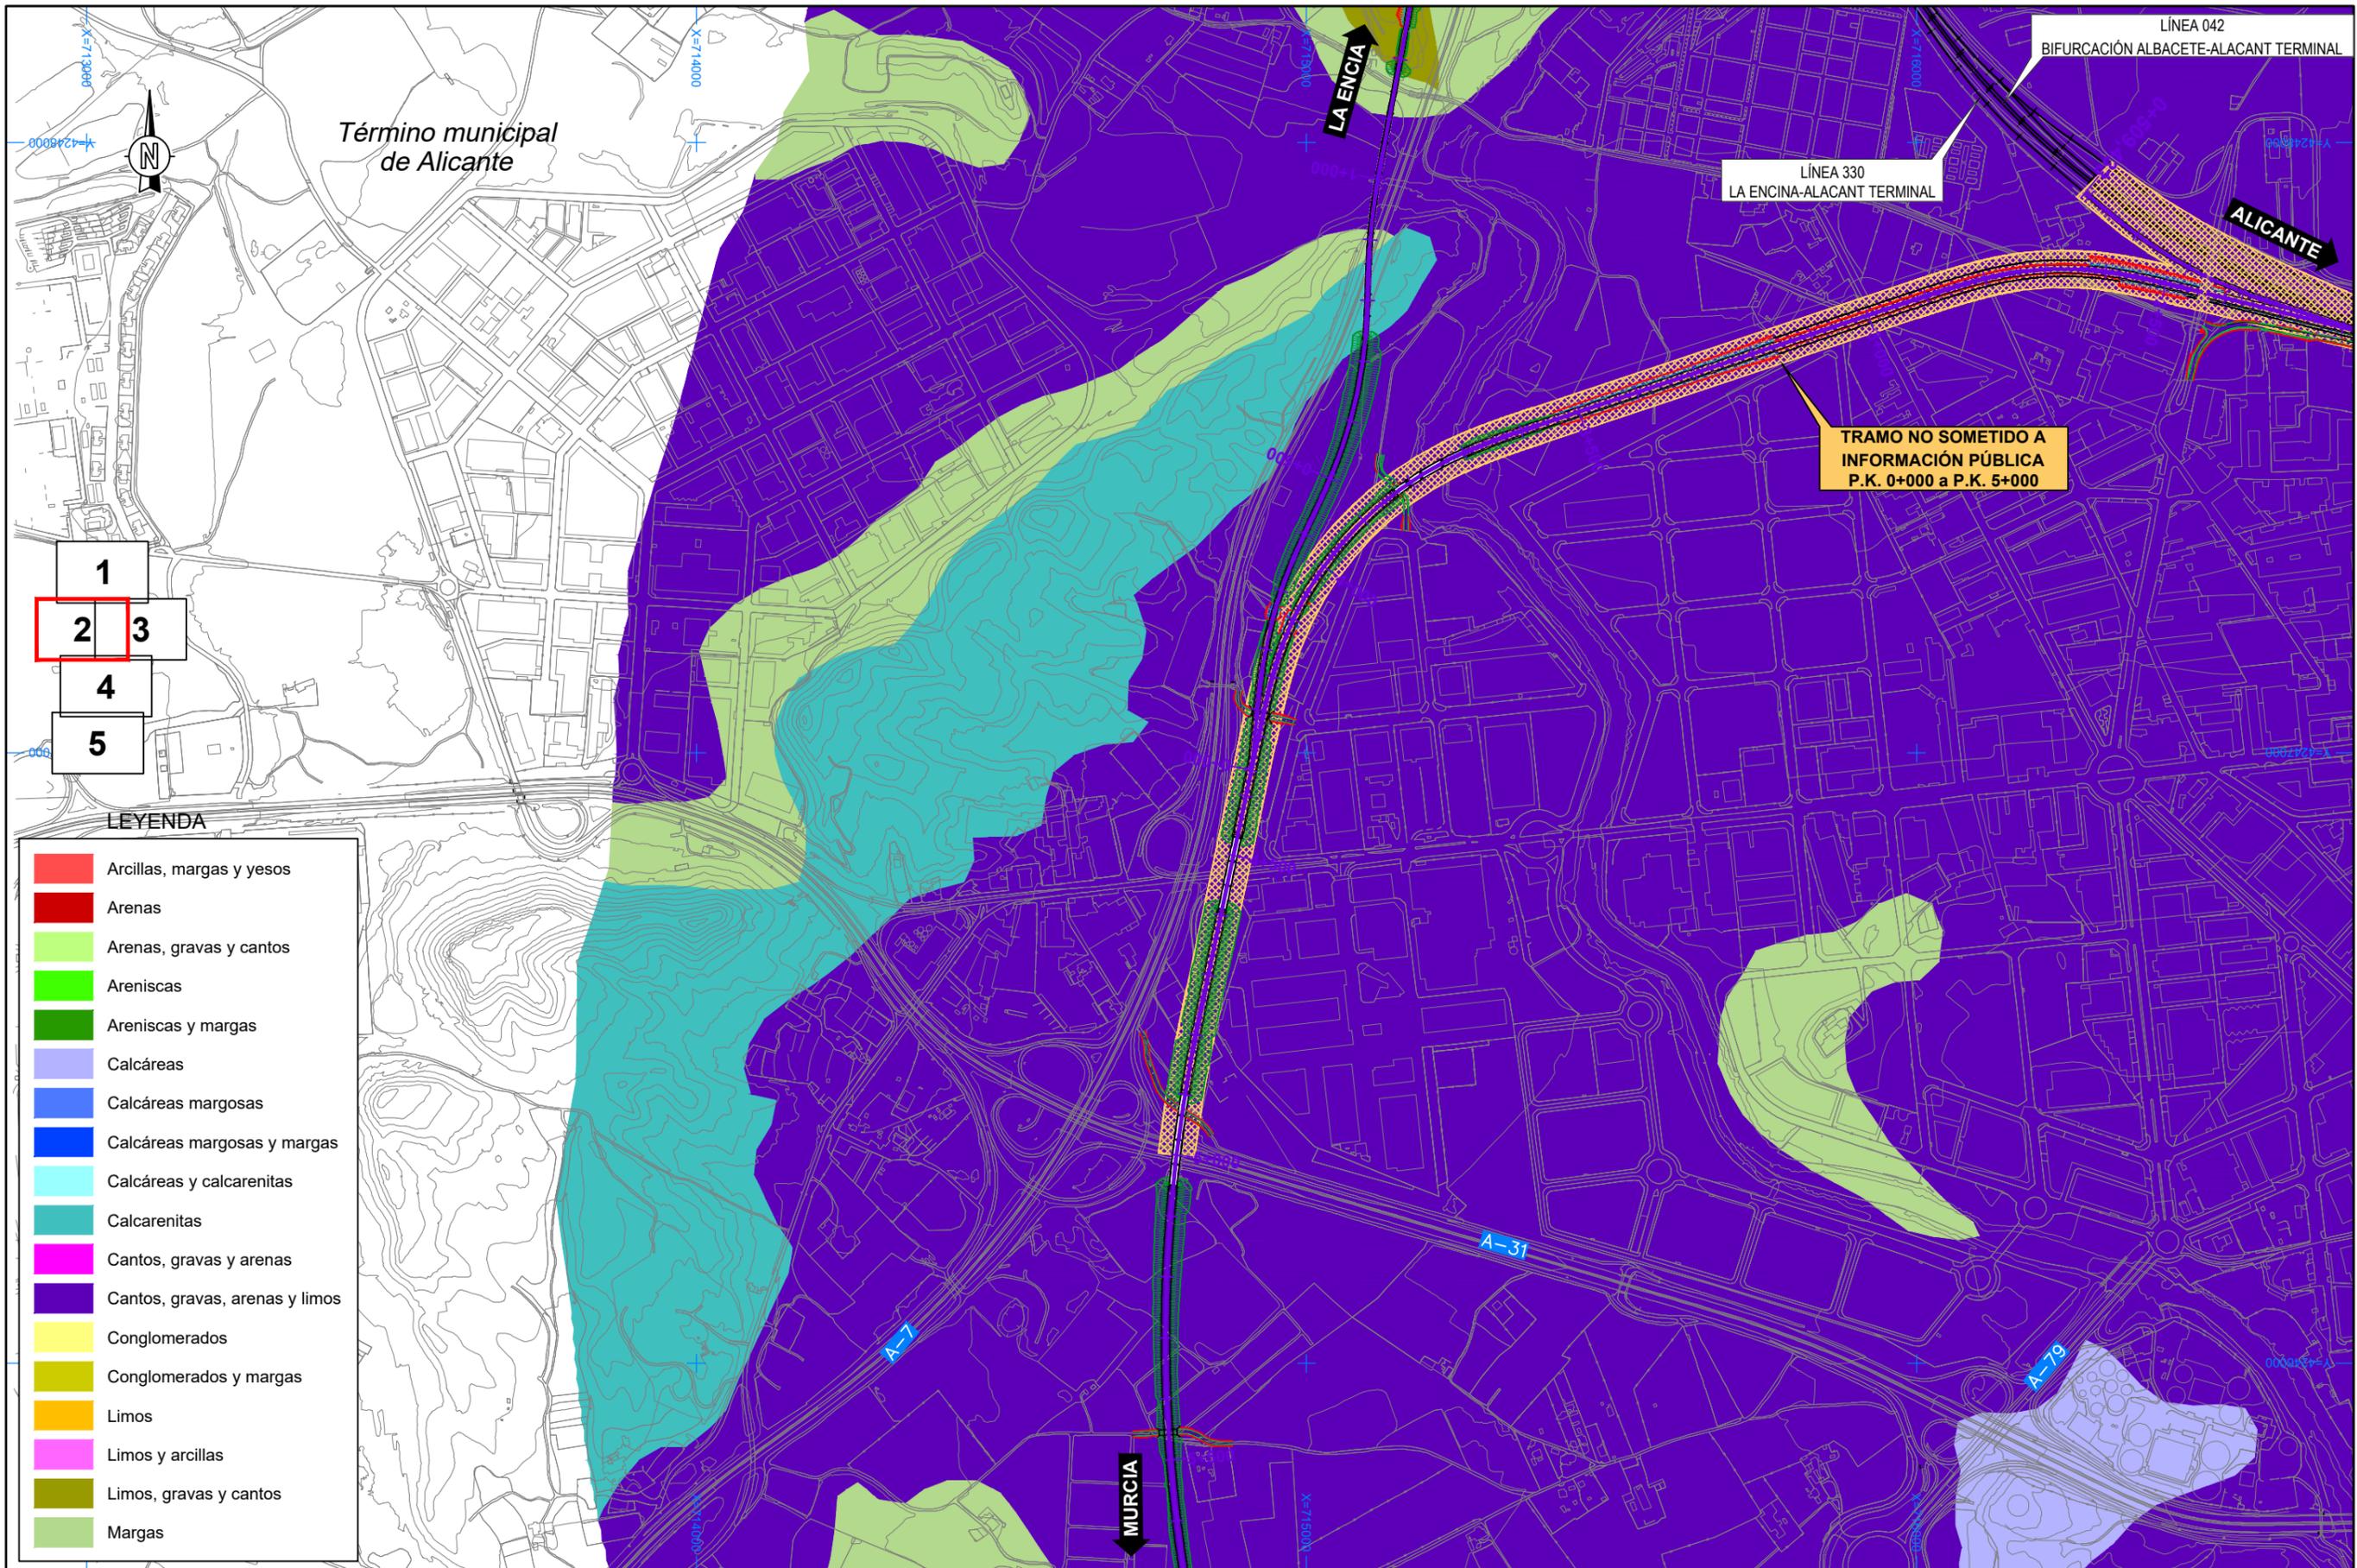

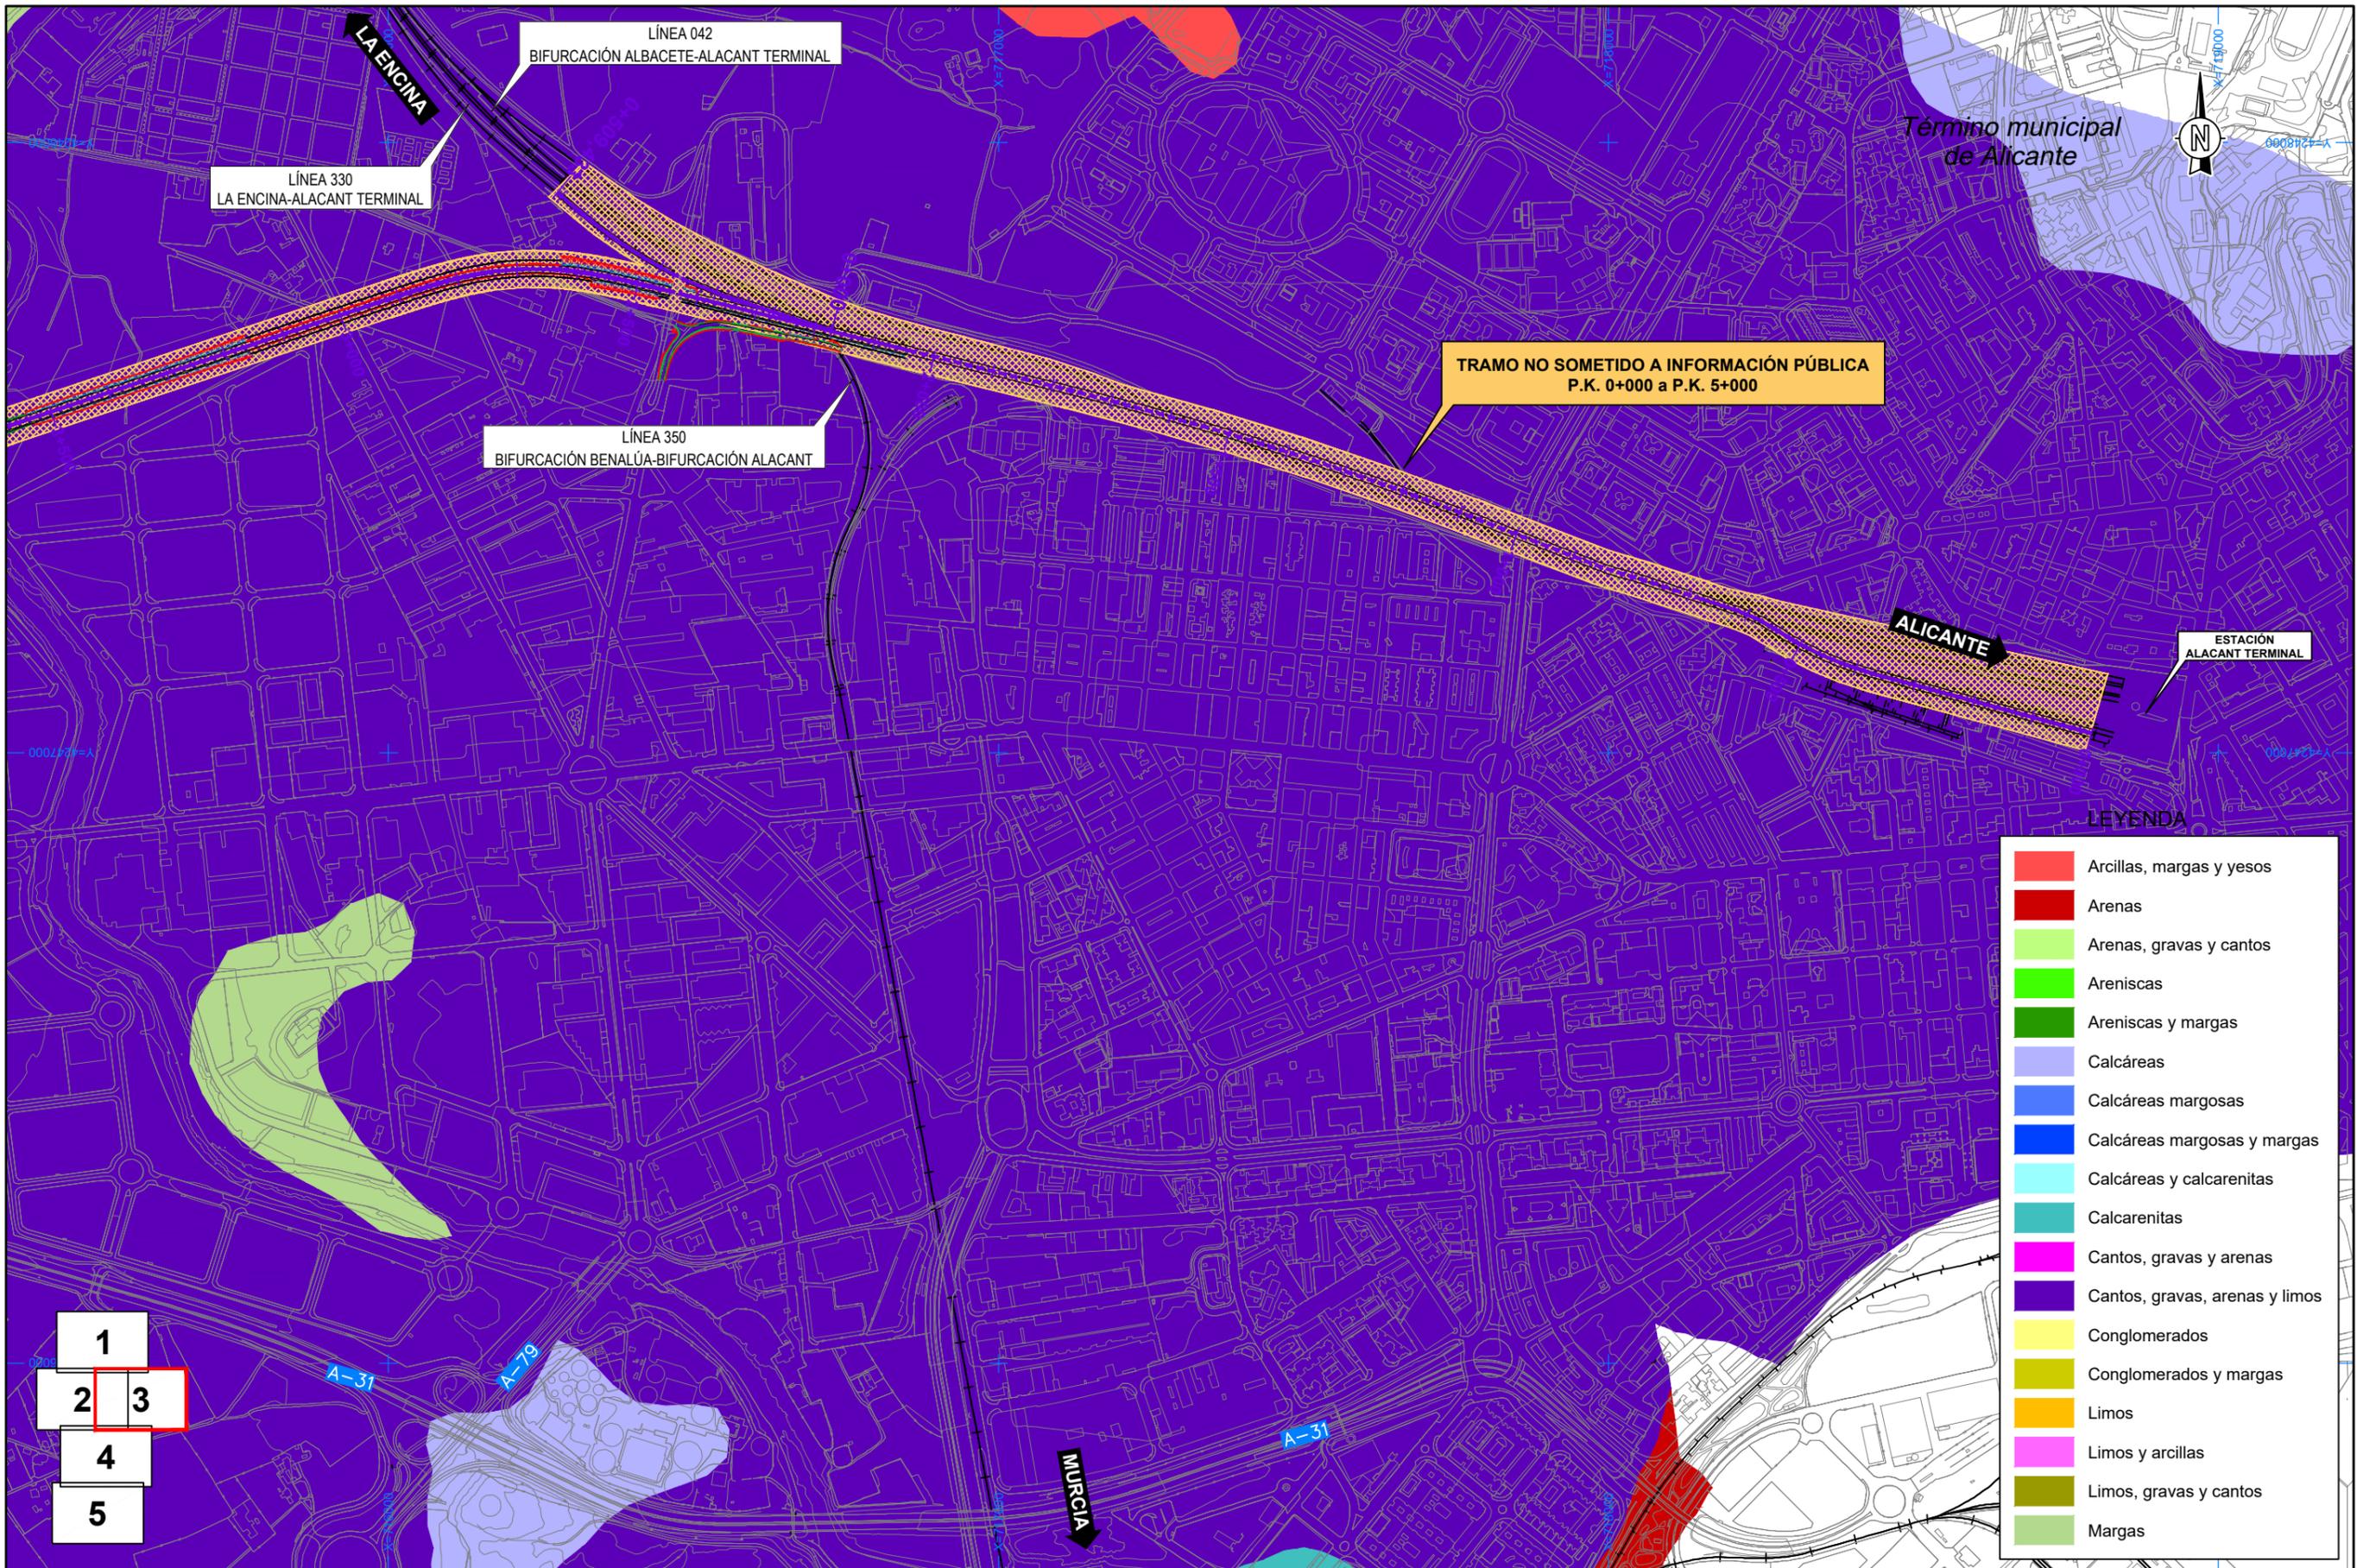

Término municipal de Alicante

TRAMO NO SOMETIDO A INFORMACIÓN PÚBLICA
P.K. 0+000 a P.K. 5+000

LEYENDA

- Arcillas, margas y yesos
- Arenas
- Arenas, gravas y cantos
- Areniscas
- Areniscas y margas
- Calcáreas
- Calcáreas margosas
- Calcáreas margosas y margas
- Calcáreas y calcarenitas
- Calcarenitas
- Cantos, gravas y arenas
- Cantos, gravas, arenas y limos
- Conglomerados
- Conglomerados y margas
- Limos
- Limos y arcillas
- Limos, gravas y cantos
- Margas

- 1
- 2
- 3
- 4
- 5



SECRETARÍA DE ESTADO DE TRANSPORTES, MOVILIDAD Y AGENDA URBANA
SECRETARÍA GENERAL DE INFRAESTRUCTURAS
DIRECCIÓN GENERAL DE PLANIFICACIÓN Y EVALUACIÓN DE LA RED FERROVIARIA

TÍTULO ESTUDIO INFORMATIVO COMPLEMENTARIO DEL PROYECTO DE REMODELACIÓN DE LA RED ARTERIAL FERROVIARIA DE ALICANTE. VARIANTE DE TORRELLANO


AUTOR **prointec**

ESCALA 1/10.000
0 100 200m.
NUMÉRICA GRÁFICA

FECHA FEBRERO 2023

Nº DE PLANO 2.2
HOJA 3 DE 5

TÍTULO DEL PLANO ESTUDIO DE IMPACTO AMBIENTAL MEDIO FÍSICO LITOLOGÍA

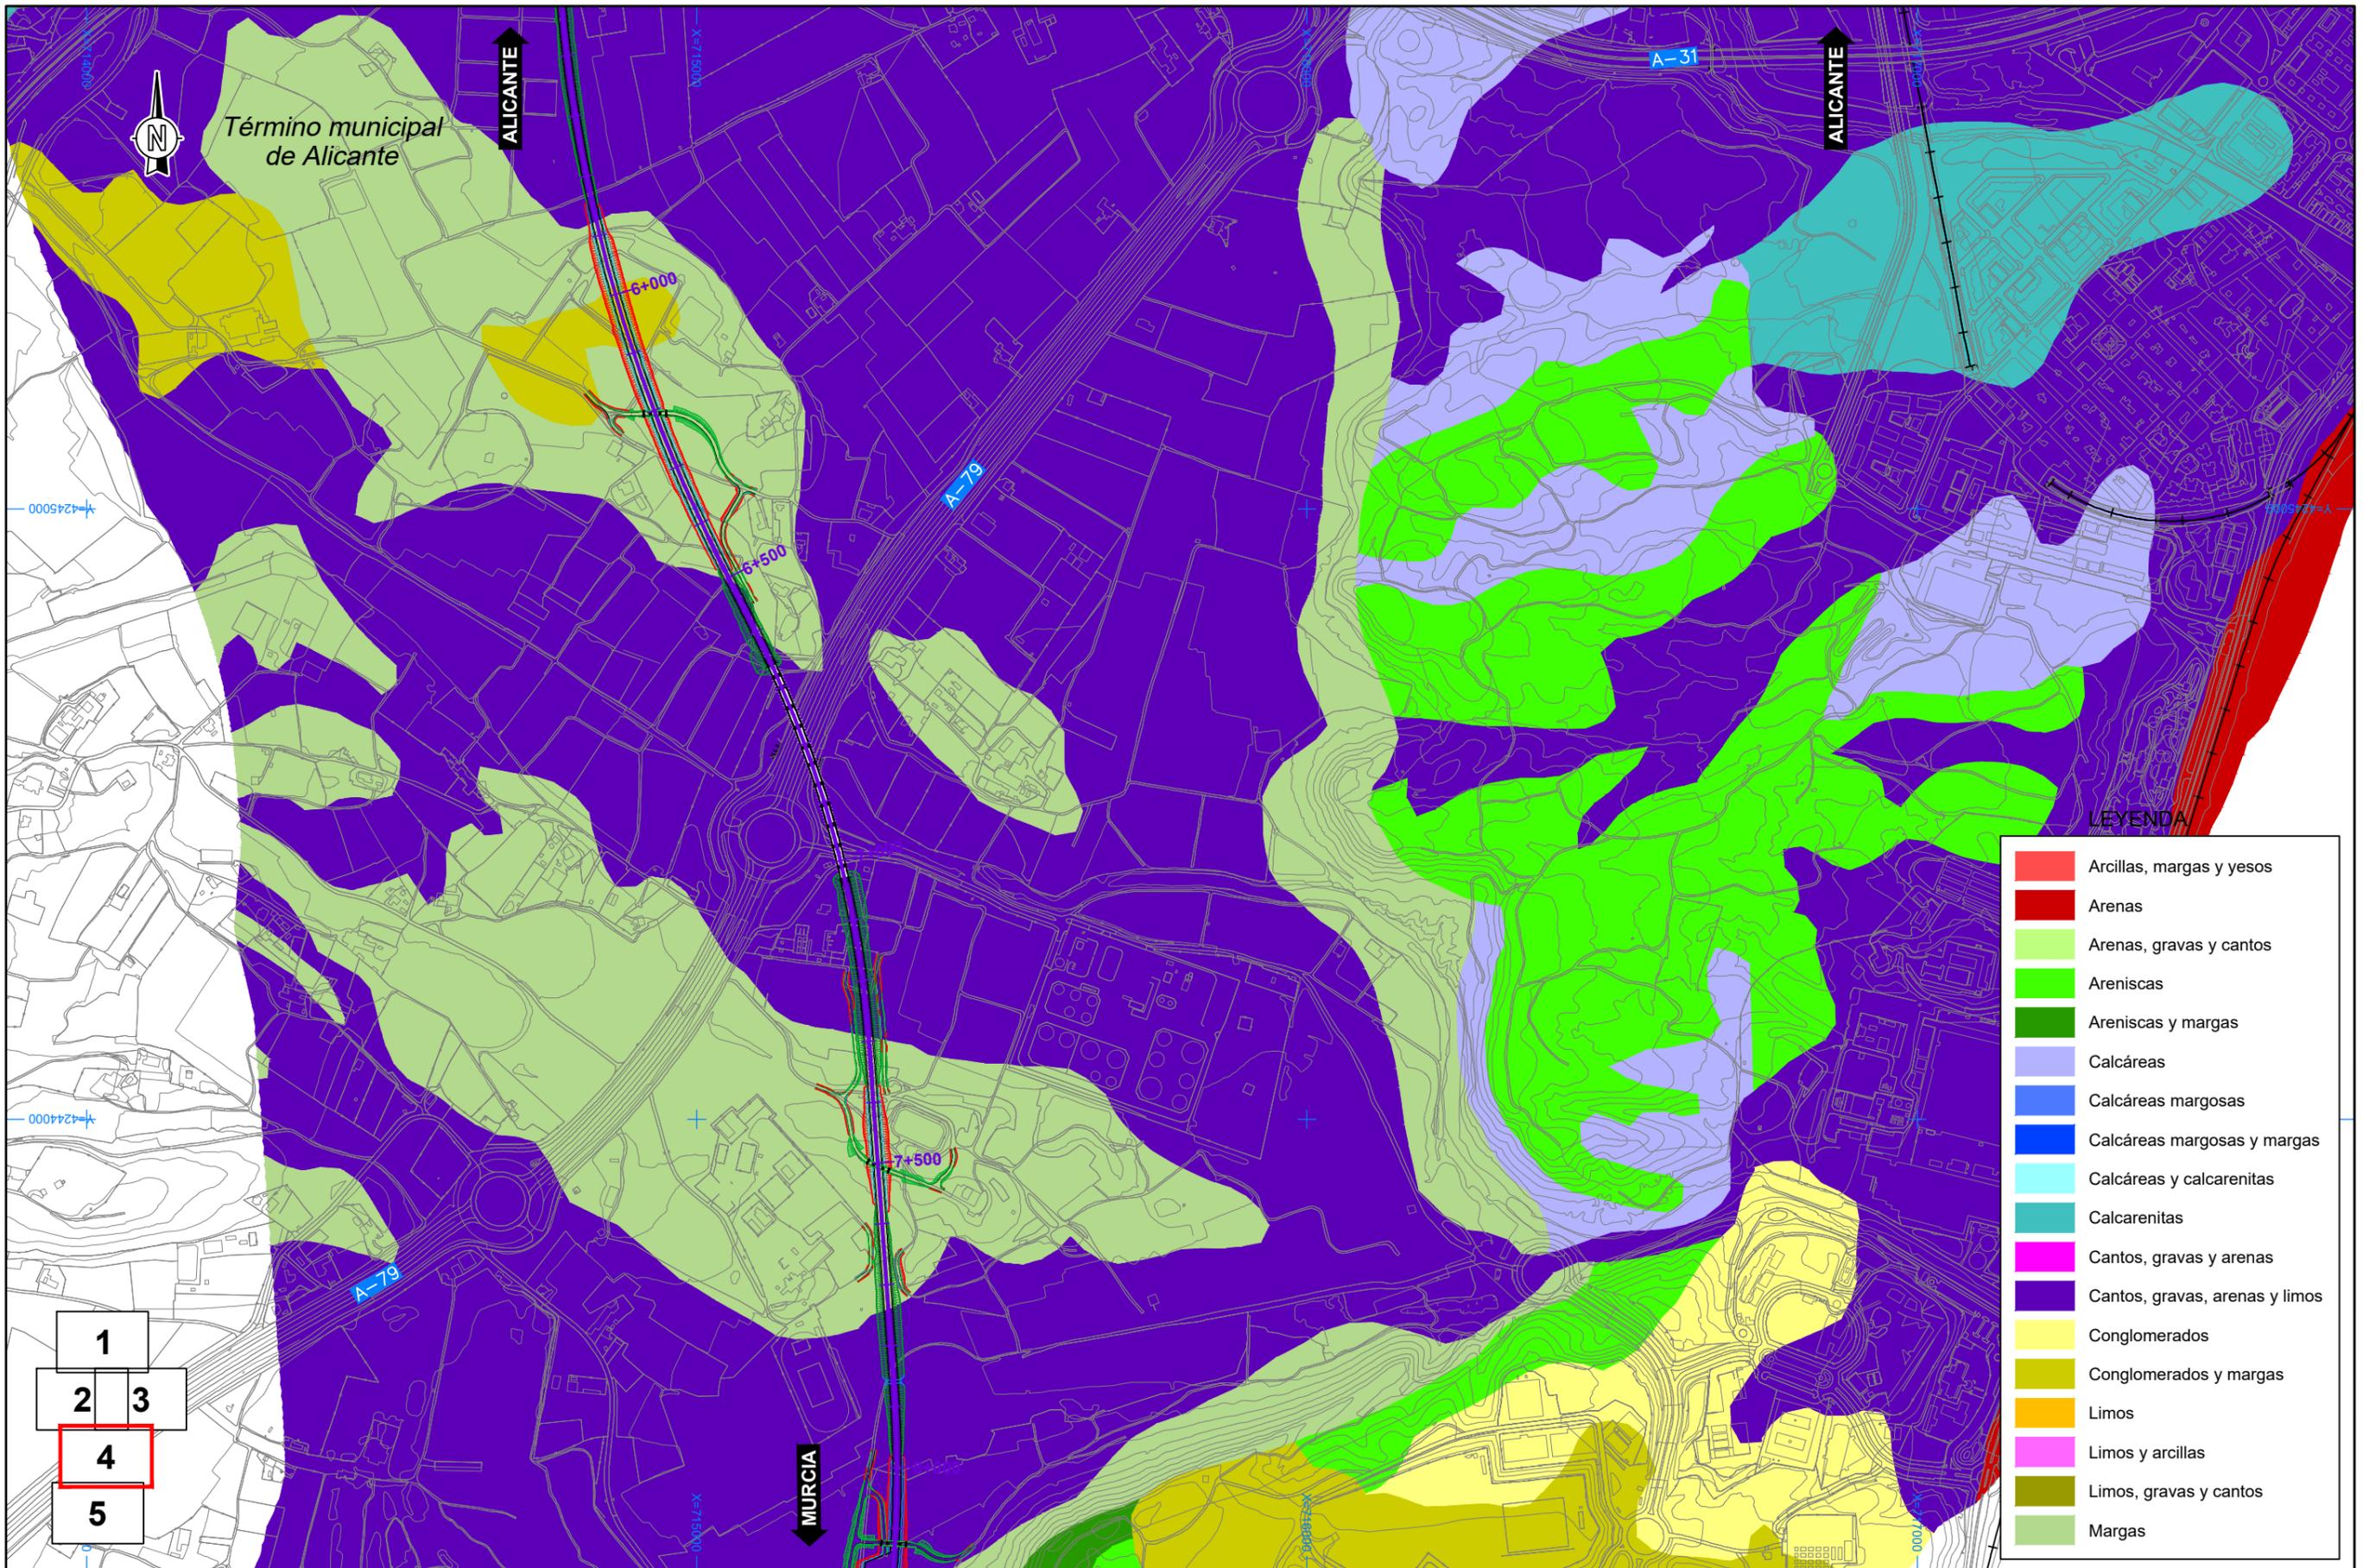

- LEYENDA
- Arcillas, margas y yesos
 - Arenas
 - Arenas, gravas y cantos
 - Areniscas
 - Areniscas y margas
 - Calcáreas
 - Calcáreas margosas
 - Calcáreas margosas y margas
 - Calcáreas y calcarenitas
 - Calcarenitas
 - Cantos, gravas y arenas
 - Cantos, gravas, arenas y limos
 - Conglomerados
 - Conglomerados y margas
 - Limos
 - Limos y arcillas
 - Limos, gravas y cantos
 - Margas

1	
2	3
4	
5	

