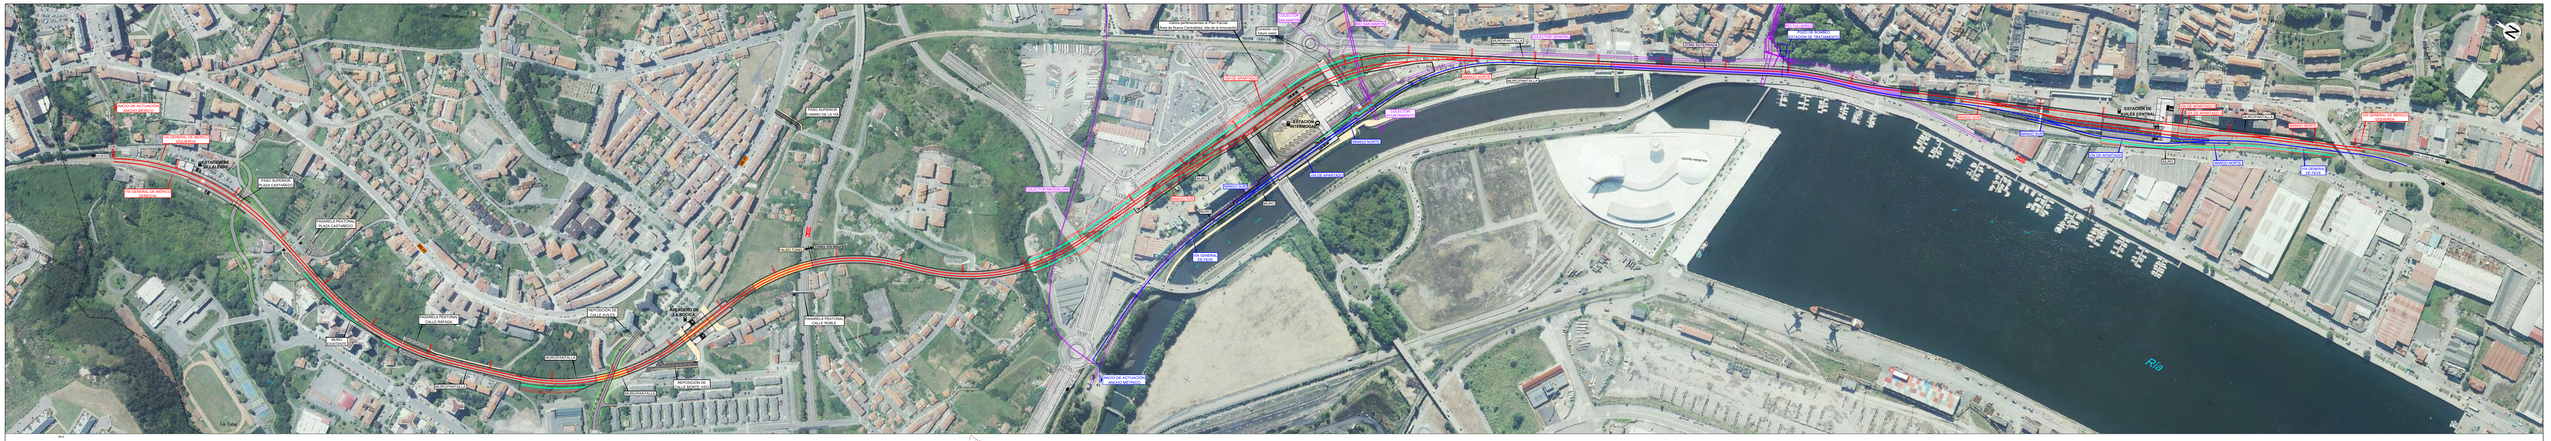

INICIO DE ACTUACIÓN ANCHO IBÉRICO
VÍA GENERAL DE IBÉRICO IZQUIERDA
VÍA GENERAL DE IBÉRICO DERECHA
OVIEDO
ESTACIÓN DE VILLALEGRE
PASO SUPERIOR PLAZA CASTAÑEDO
PASARELA PEATONAL PLAZA CASTAÑEDO
MURO EXISTENTE
PASARELA PEATONAL CALLE RÁFAGA
MURO/PANTALLA
REPOSICIÓN DE CALLE AVILÉS
APEADERO DE LA ROCICA
REPOSICIÓN DE CALLE MONTE VISO
PASARELA PEATONAL CALLE ROBLE
FALSO TÚNEL
TÚNEL EN MINA
PASO SUPERIOR CAMINO DE LA VÍA
AS-17
N-632
Villalegre
Altu Vidriero
La Rocica
La Toba
T.M. AVILÉS
T.M. CORVERA DE ASTURIAS
COLEGIO NUESTRA SEÑORA DEL BUEN CONSEJO
PARQUE DEL POZÓN
PARQUE BUSTIELLO
Viarios pertenecientes al Plan Parcial Área de Nueva Centralidad, Isla de la Innovación
Conexión con futuro viario
COLECTOR SAN MARTÍN
RÍO SAN MARTÍN
COLECTOR GENERAL
ZONA SOTERRADA
VÍA DE APARTADO
MANGO NORTE
MANGO SUR
MURO
COLECTOR MAGDALENA
COLECTOR AYUNTAMIENTO
ESTACIÓN INTERMODAL
VÍA GENERAL DE FEVE
INICIO DE ACTUACIÓN ANCHO MÉTRICO
FEVE Gijón
CUARTEL DE LA GUARDIA CIVIL
ALMACENES MUNICIPALES
CENTRO NIEMEYER
PLAZA DEL PESCADO
RÍO TULUERGO
POZO DE BOMBEO ESTACIÓN DE TRATAMIENTO
ESTACIÓN DE AVILÉS CENTRAL
VÍA DE APARTADO 1
VÍA DE APARTADO 2
VÍA GENERAL DE IBÉRICO IZQUIERDA
TRAVESÍA DE LA INDUSTRIA
SAN JUAN DE NIEVA
FEVE Cudillero
N-633
AVENIDA LOS TELARES
COLEGIO SANTO ÁNGEL
Ría

ZONA EN RAMPA
FALSO TÚNEL
FALSO TÚNEL (REBAJE DE LOSA)
REPOSICIÓN CALLE AVILÉS
TÚNEL EN MINA
ZONA SOTERRADA
OVIEDO
ESTACIÓN DE VILLALEGRE
APEADERO DE LA ROCICA
ESTACIÓN INTERMODAL
ESTACIÓN DE AVILÉS CENTRAL
SAN JUAN DE NIEVA
TRAVESÍA DE LA INDUSTRIA
COLECTOR MAGDALENA
COLECTOR SAN MARTÍN
RÍO SAN MARTÍN
COLECTOR AYUNTAMIENTO
COLECTOR GENERAL
RÍO TULUERGO
REPOSICIÓN COLECTOR GENERAL
ACUERDOS VERTICALES
PLANO DE COMPARACIÓN
P.K.
ORDENADAS
COTA CARRIL
COTA DE TERRENO
COTAS ROJAS
DESMONTE
TERRAPLÉN
-8.60‰
0.00‰
-18.00‰
-8.00‰
-10.00‰
-1.00‰
18.00‰
2.00‰
0.20‰
0+000
0+100
0+200
0+300
0+400
0+500
0+600
0+700
0+800
0+900
1+000
1+100
1+200
1+300
1+400
1+500
1+600
1+700
1+800
1+900
2+000
2+100
2+200
2+300
2+400
2+500
2+600
2+700
2+800
2+900
3+000
3+100
3+200
3+300
3+400
3+500
3+600
3+700
3+800
3+887.767

\\Planos\03.PTA-GENERAL ALTERNATIVAS.dwg

GOBIERNO DE ESPAÑA
MINISTERIO DE TRANSPORTES, MOVILIDAD Y AGENDA URBANA

TÍTULO
ESTUDIO INFORMATIVO DE INTEGRACIÓN URBANA EN AVILÉS

AUTOR
ANTONIO BELTRÁN PALOMO

TRN TARYET

ESCALA
NUMÉRICA
GRÁFICA

FECHA
OCTUBRE 2022

Nº DE PLANO
3
HOJA 1 DE 1

TÍTULO DEL PLANO
PLANTA GENERAL DE ALTERNATIVAS