


IGLESIA
Domingo Lopez
1
2
3
4
5
6
N
265400
4824800
265400
4825200
T.M. AVILÉS
AS-17
ESTACIÓN DE VILLALEGRE
PASO SUPERIOR PLAZA CASTAÑEDO
PASARELA PEATONAL PLAZA CASTAÑEDO
PASARELA PEATONAL CALLE RÁFAGA
MURO EXISTENTE
MURO/PANTALLA
OVIEDO
SAN JUAN DE NIEVA
265600
4825400
T.M. CORVERA DE ASTURIAS
265800
4824800
La Toba
Arlós
COLEGIO APOLINAR
HEVIA
La Espina
SOLAPE CON HOJA 2 DE 6
Inv
0+000
0+100
0+200
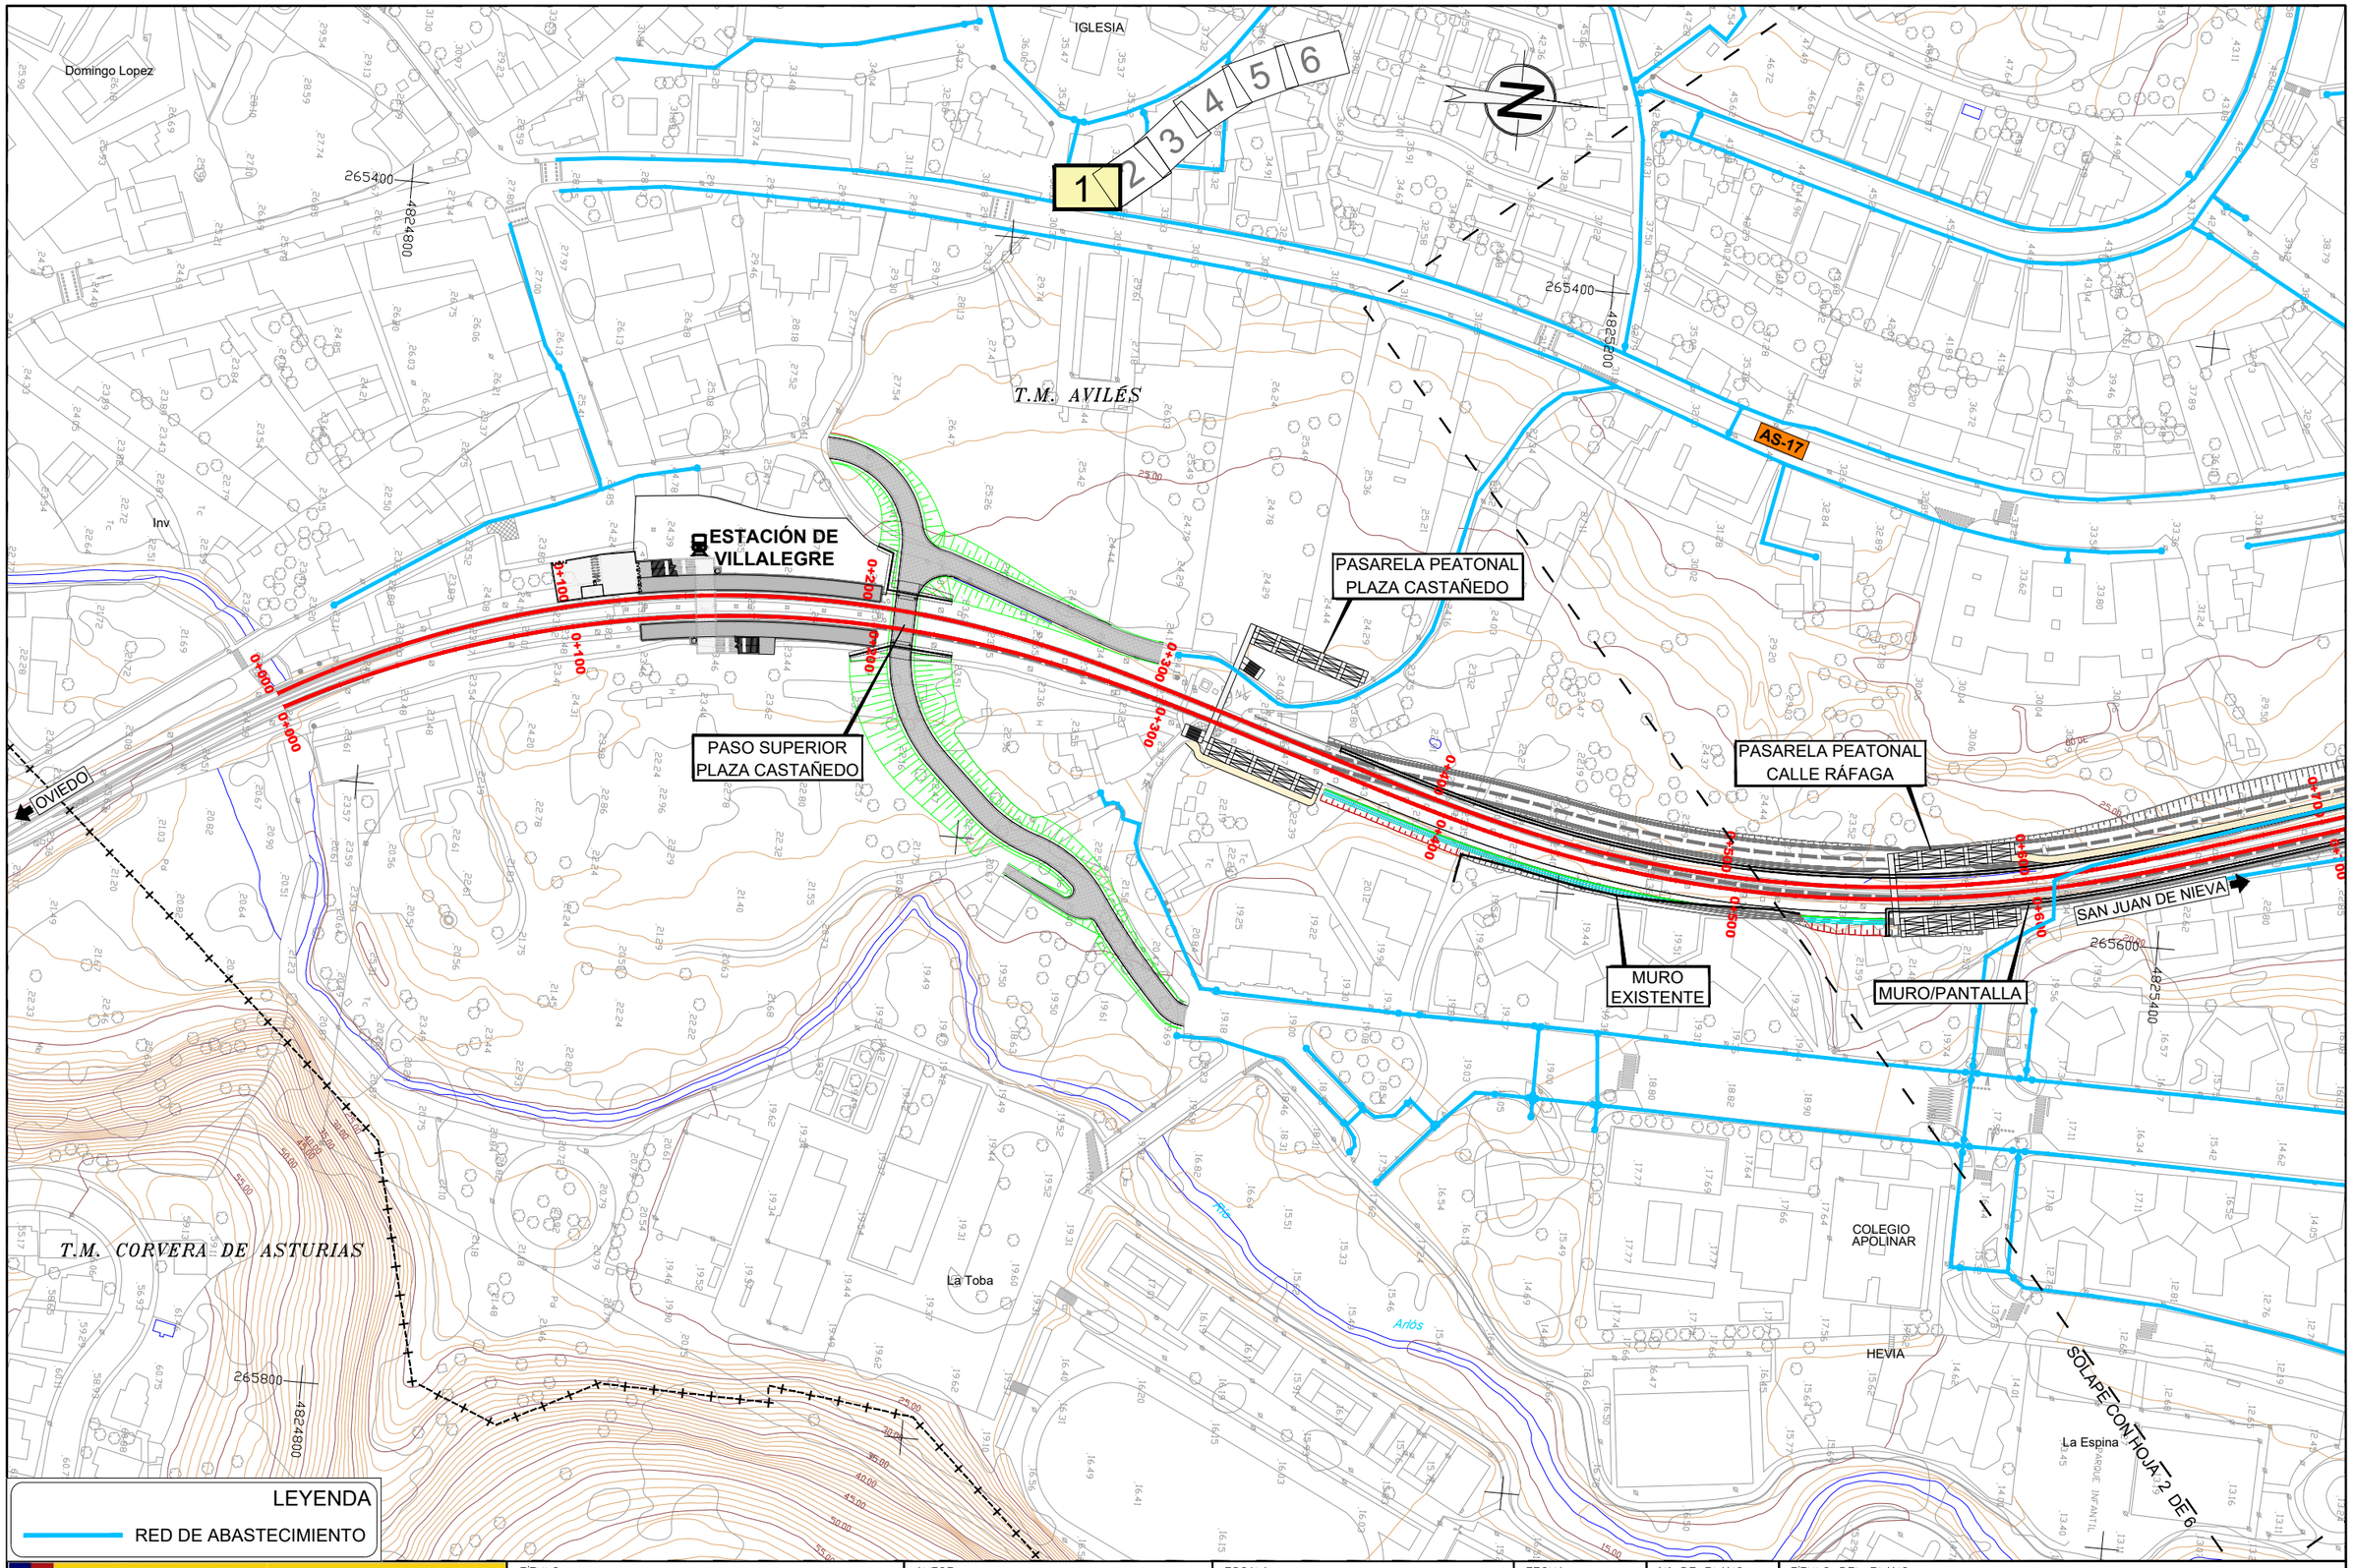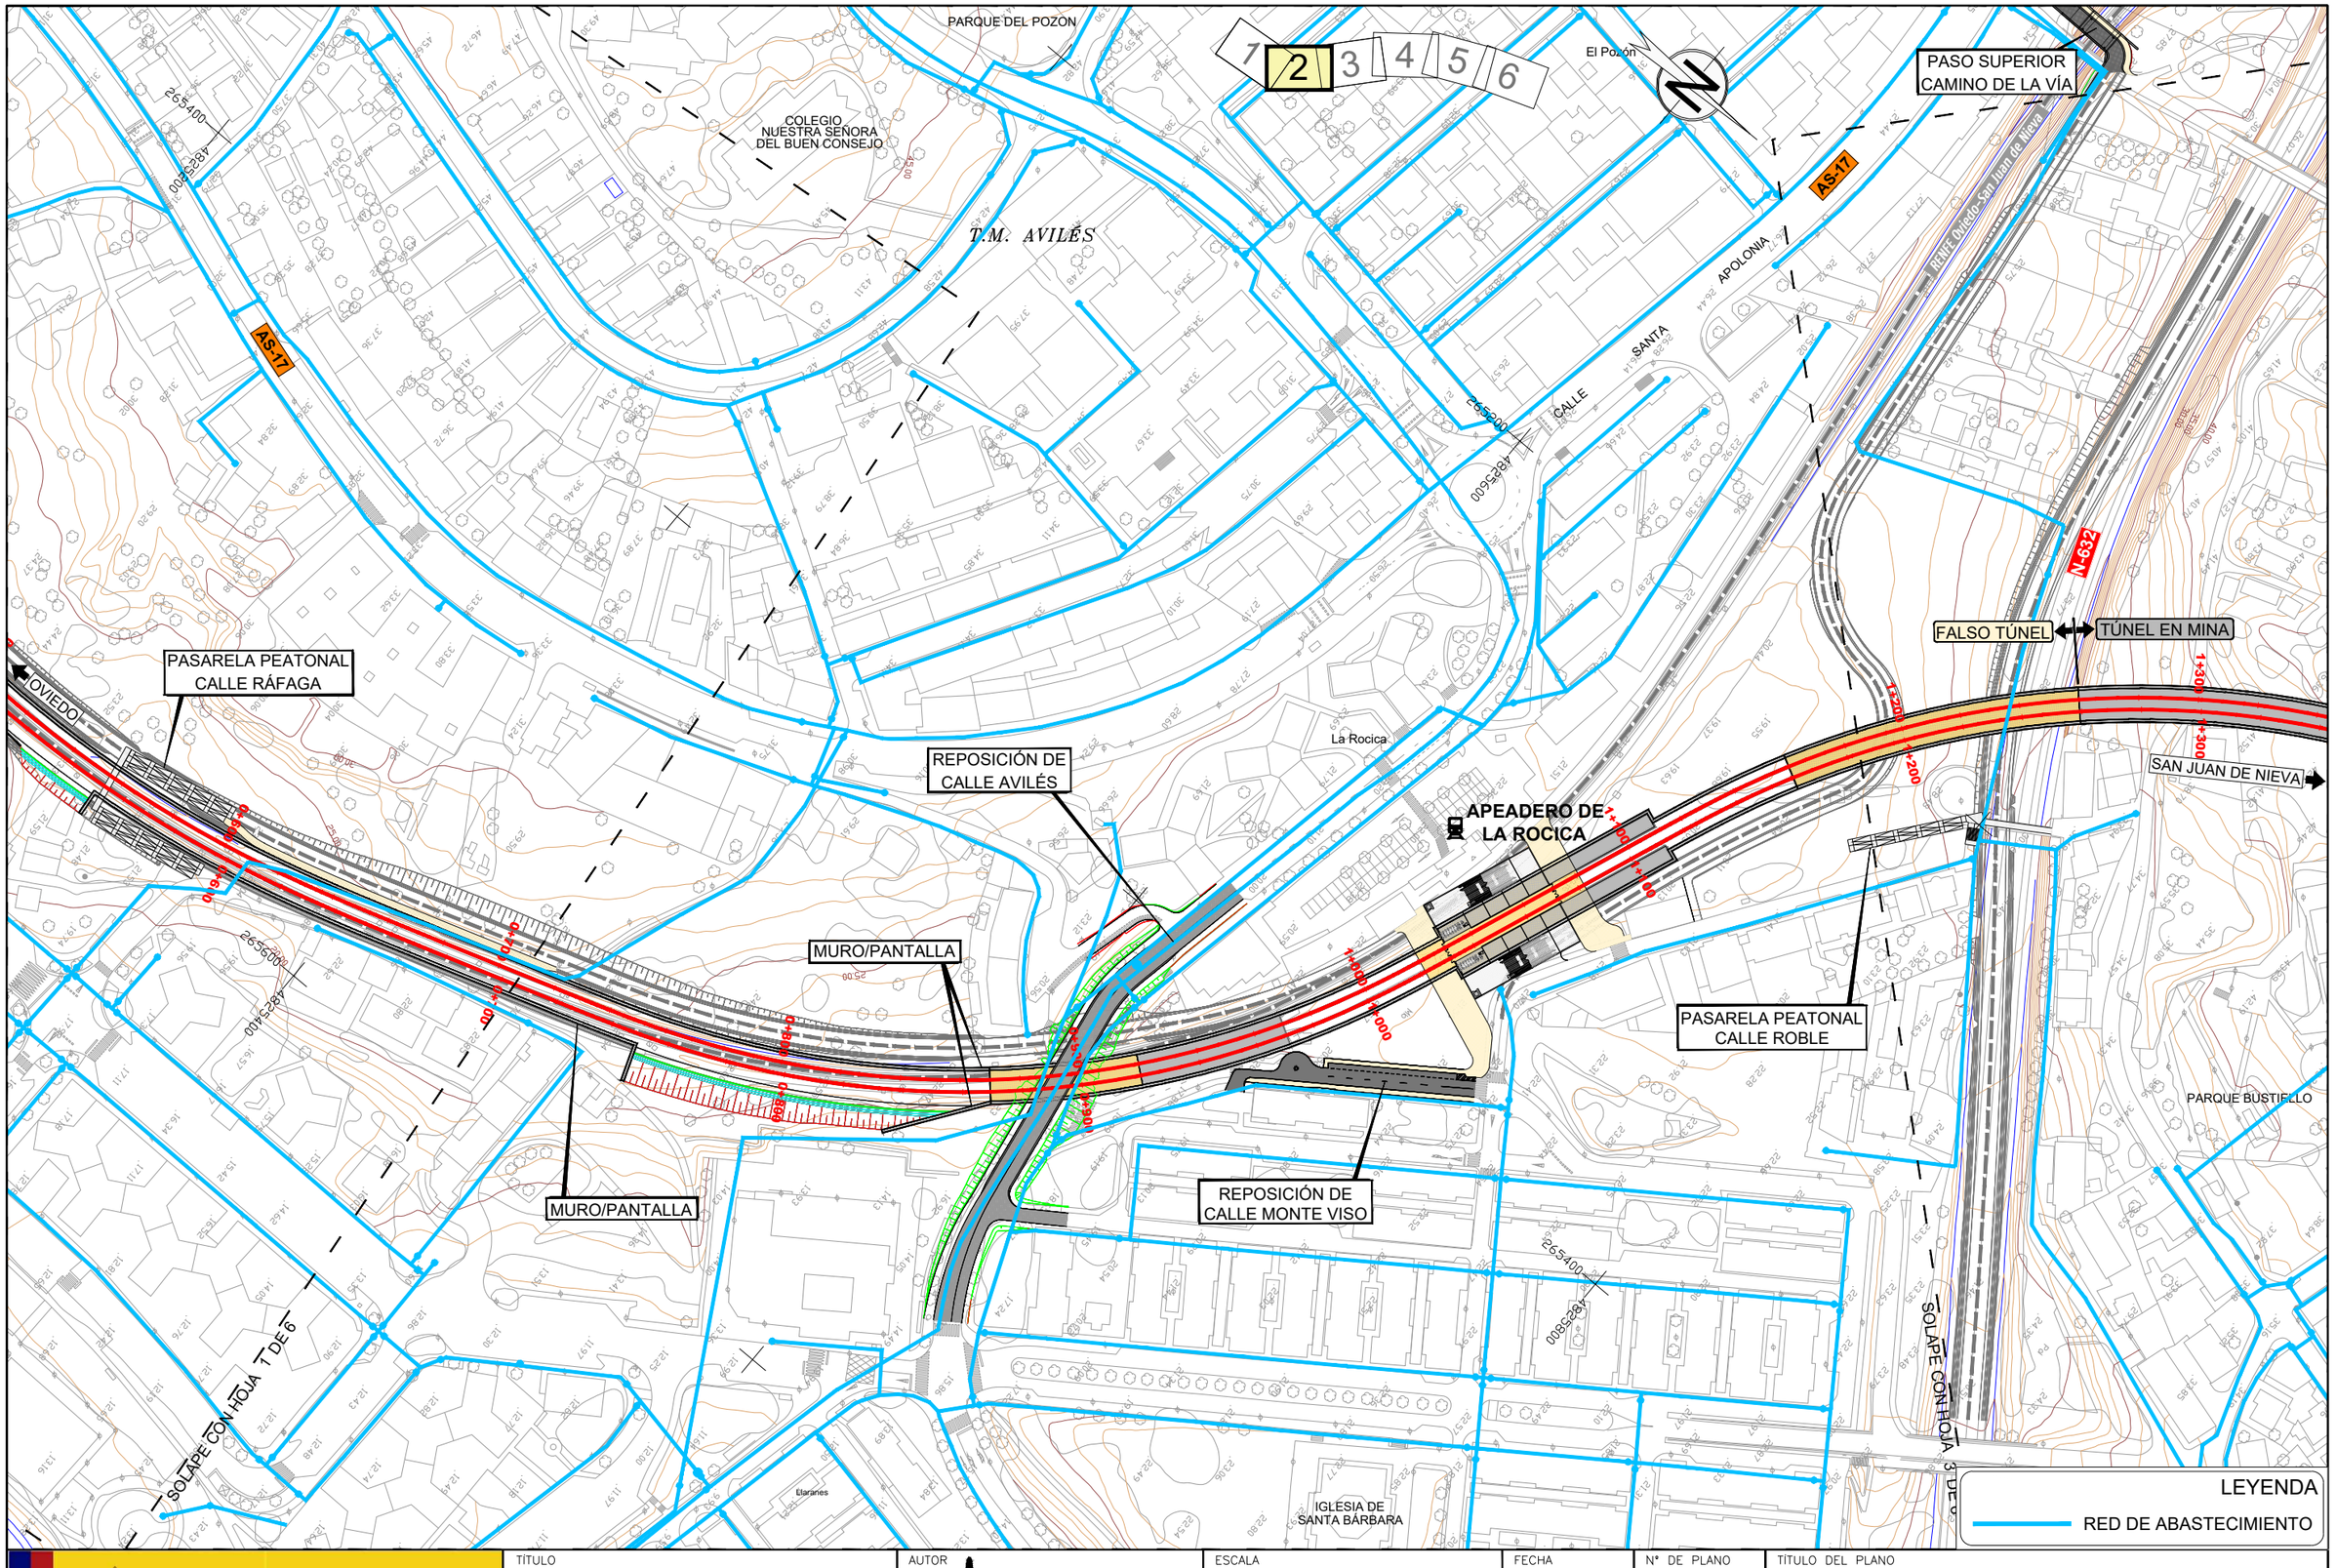

\\Planos\09.01.01.REP-SERVICIOS_ABASTECIMIENTO_EXISTENTES.dwg

GOBIERNO DE ESPAÑA
MINISTERIO DE TRANSPORTES, MOVILIDAD Y AGENDA URBANA

TÍTULO
ESTUDIO INFORMATIVO DE LA INTEGRACIÓN DEL FERROCARRIL EN AVILÉS

AUTOR
ANTONIO BELTRÁN PALOMO

TRN TARYET

ESCALA
DIN A1: 1/1.000
DIN A3: 1/2.000
0 10 20 30 40m
NUMÉRICA | GRÁFICA

FECHA
OCTUBRE 2022

Nº DE PLANO
9.1.1

HOJA 2 DE 6

TÍTULO DEL PLANO
REPOSICIÓN DE SERVICIOS
RED DE ABASTECIMIENTO
SERVICIOS EXISTENTES

T.M. AVILÉS

1 2 3 4 5 6

AS-17

RENFE Oviedo-San Juan de Nieva

N-632

OVIEDO

FALSO TÚNEL

TÚNEL EN MINA

CUARTEL DE LA GUARDIA CIVIL

ALMACENES MUNICIPALES DIVINA PASTORA

SAN JUAN DE NIEVA

PASARELA PEATONAL CALLE ROBLE

Bustiello

PARQUE BUSTIELLO

MURO

MURO

MURO

MÉTRICO Cudillero

AVENIDA CONDE DE GUADALHORCE

Ría de Avilés

SOLAPE CON HOJA 2 DE 6

SOLAPE CON HOJA 4 DE 6

MÉTRICO Gijón

LEYENDA

RED DE ABASTECIMIENTO

\\Planos\09.01.01.REP-SERVICIOS_ABASTECIMIENTO_EXISTENTES.dwg

GOBIERNO DE ESPAÑA

MINISTERIO DE TRANSPORTES, MOVILIDAD Y AGENDA URBANA

TÍTULO

ESTUDIO INFORMATIVO DE LA INTEGRACIÓN DEL FERROCARRIL EN AVILÉS

AUTOR

ANTONIO BELTRÁN PALOMO

TRN TARYET

ESCALA

DIN A1: 1/1.000
DIN A3: 1/2.000

0 10 20 30 40m

NUMÉRICA | GRÁFICA

FECHA

OCTUBRE 2022


Nº DE PLANO

9.1.1

HOJA 3 DE 6

TÍTULO DEL PLANO

REPOSICIÓN DE SERVICIOS
RED DE ABASTECIMIENTO
SERVICIOS EXISTENTES

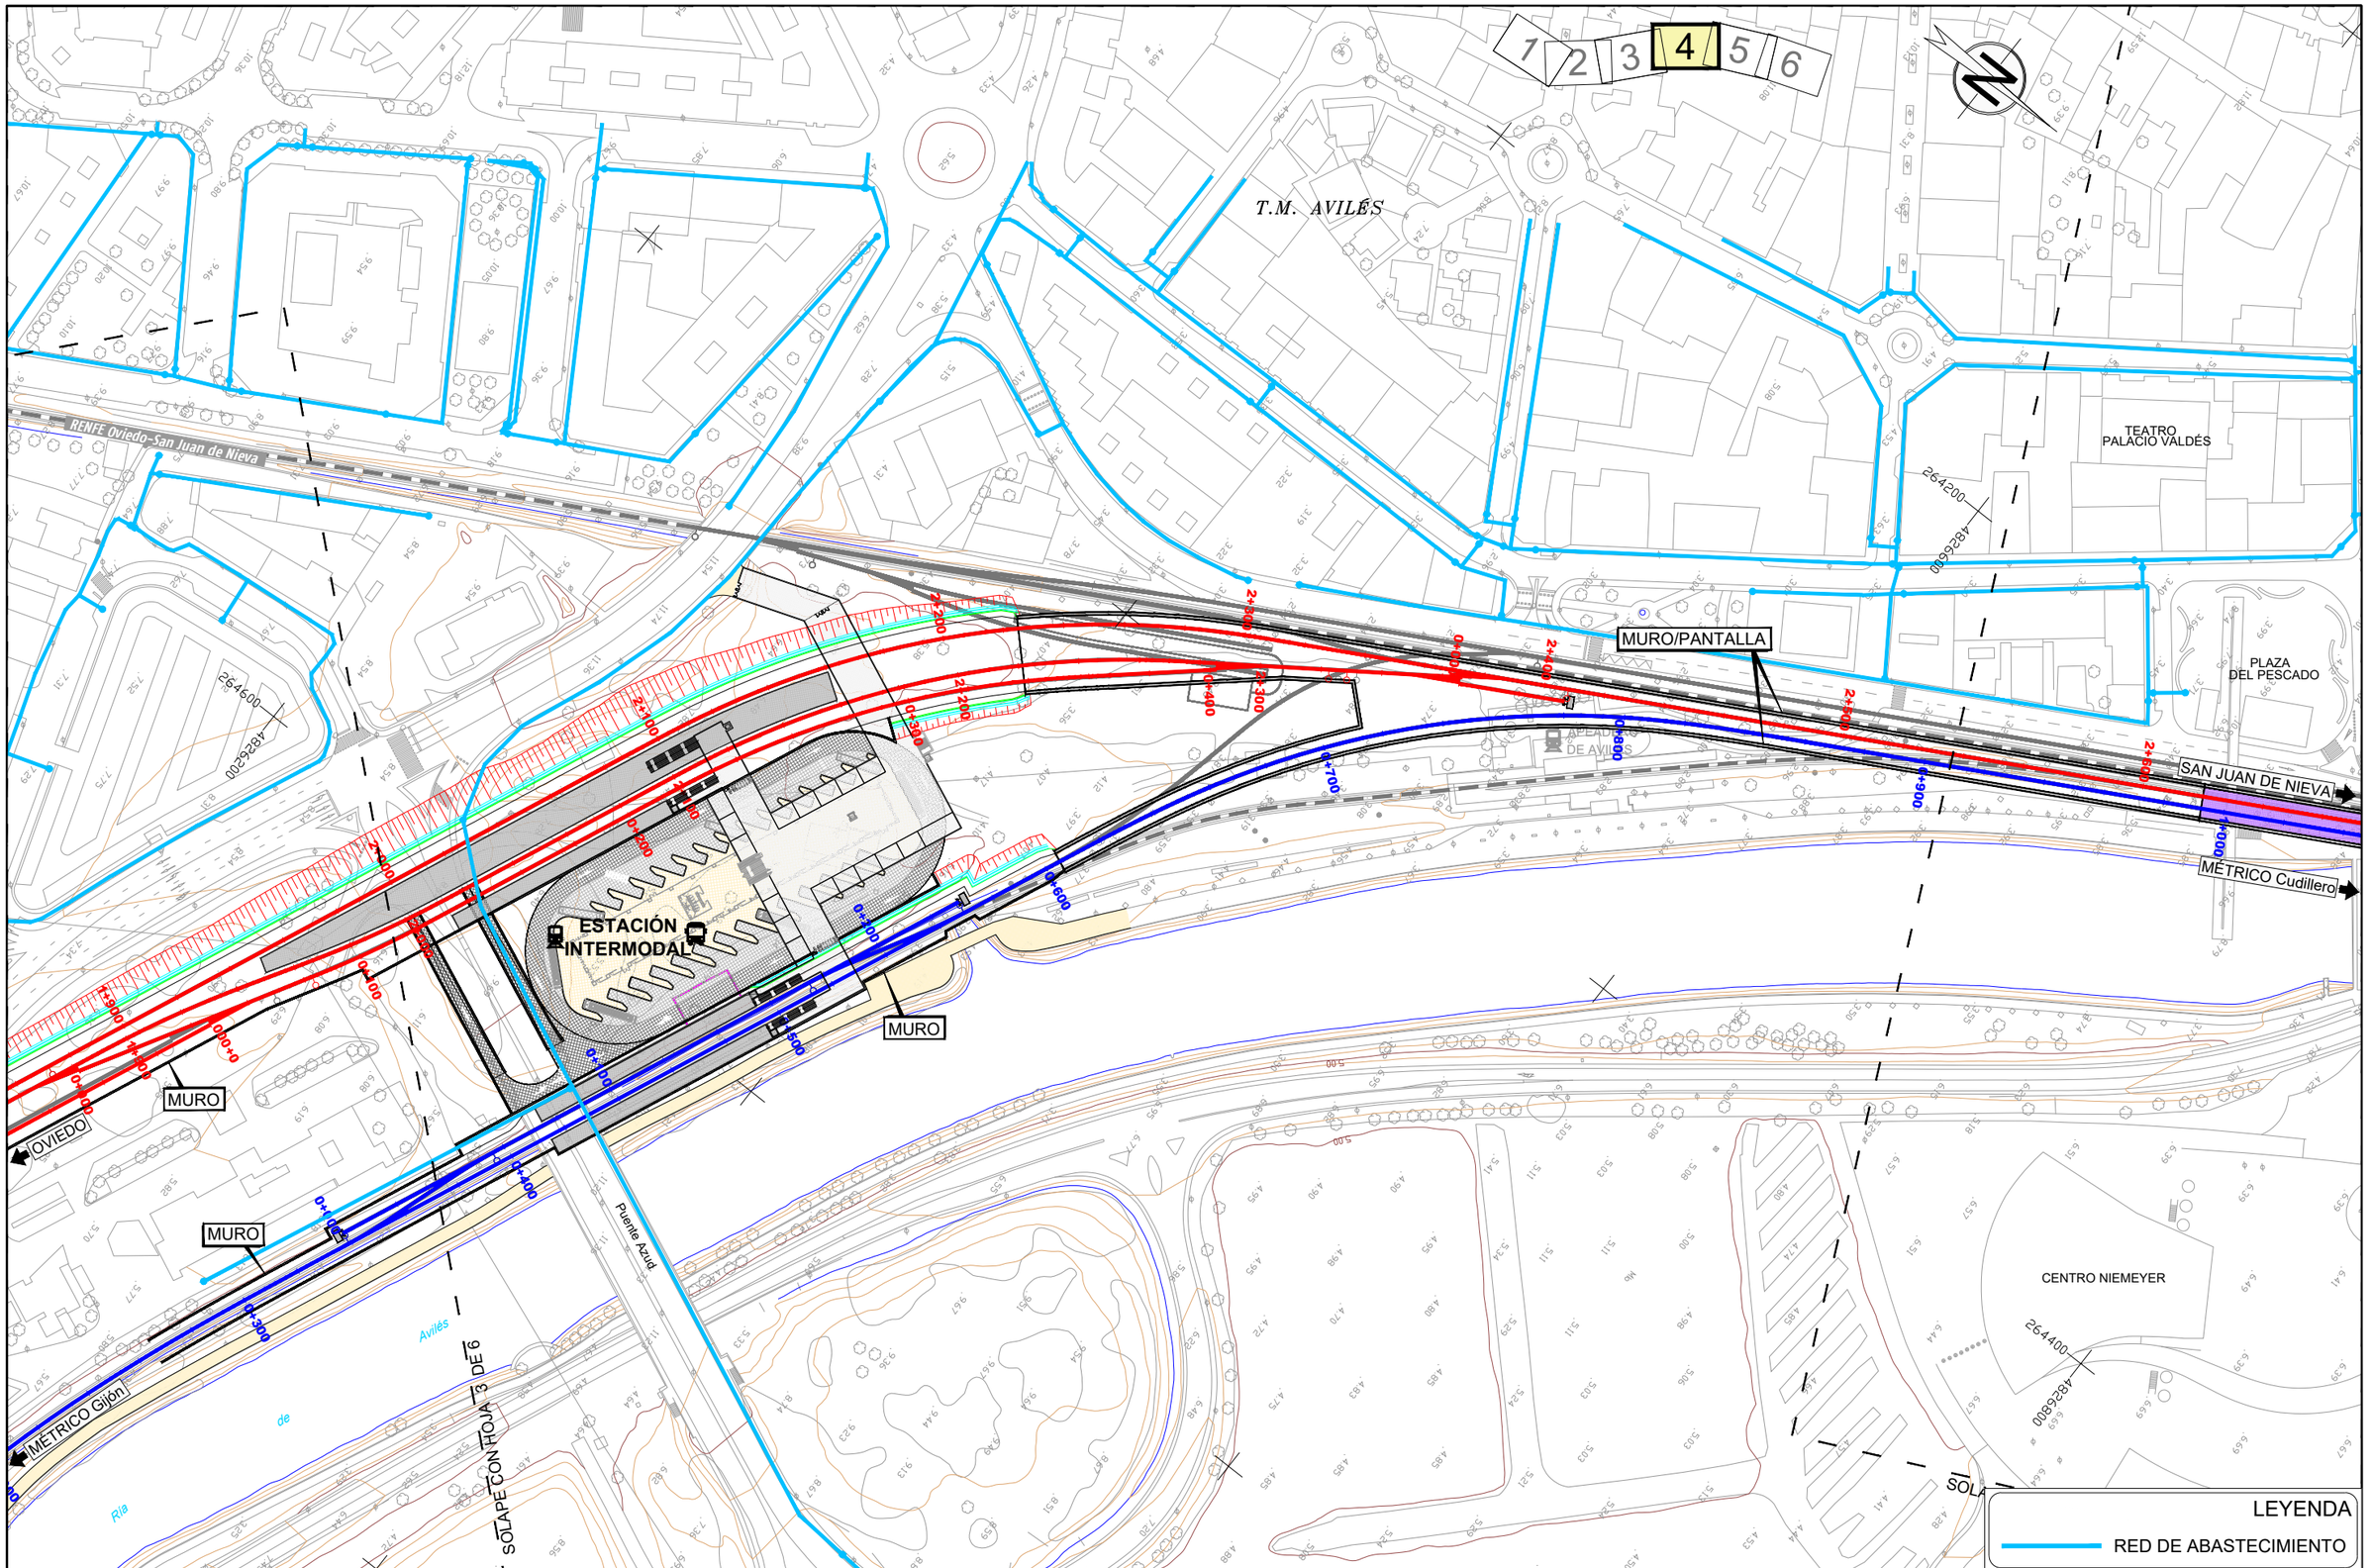

\\Planos\09.01.01.REP-SERVICIOS_ABASTECIMIENTO_EXISTENTES.dwg

GOBIERNO DE ESPAÑA
MINISTERIO DE TRANSPORTES, MOVILIDAD Y AGENDA URBANA

TÍTULO
ESTUDIO INFORMATIVO DE LA INTEGRACIÓN DEL FERROCARRIL EN AVILÉS


AUTOR
ANTONIO BELTRÁN PALOMO
TRN TARYET

ESCALA
DIN A1: 1/1.000
DIN A3: 1/2.000
0 10 20 30 40m
NUMÉRICA | GRÁFICA

FECHA
OCTUBRE 2022

Nº DE PLANO
9.1.1
HOJA 4 DE 6

TÍTULO DEL PLANO
REPOSICIÓN DE SERVICIOS
RED DE ABASTECIMIENTO
SERVICIOS EXISTENTES

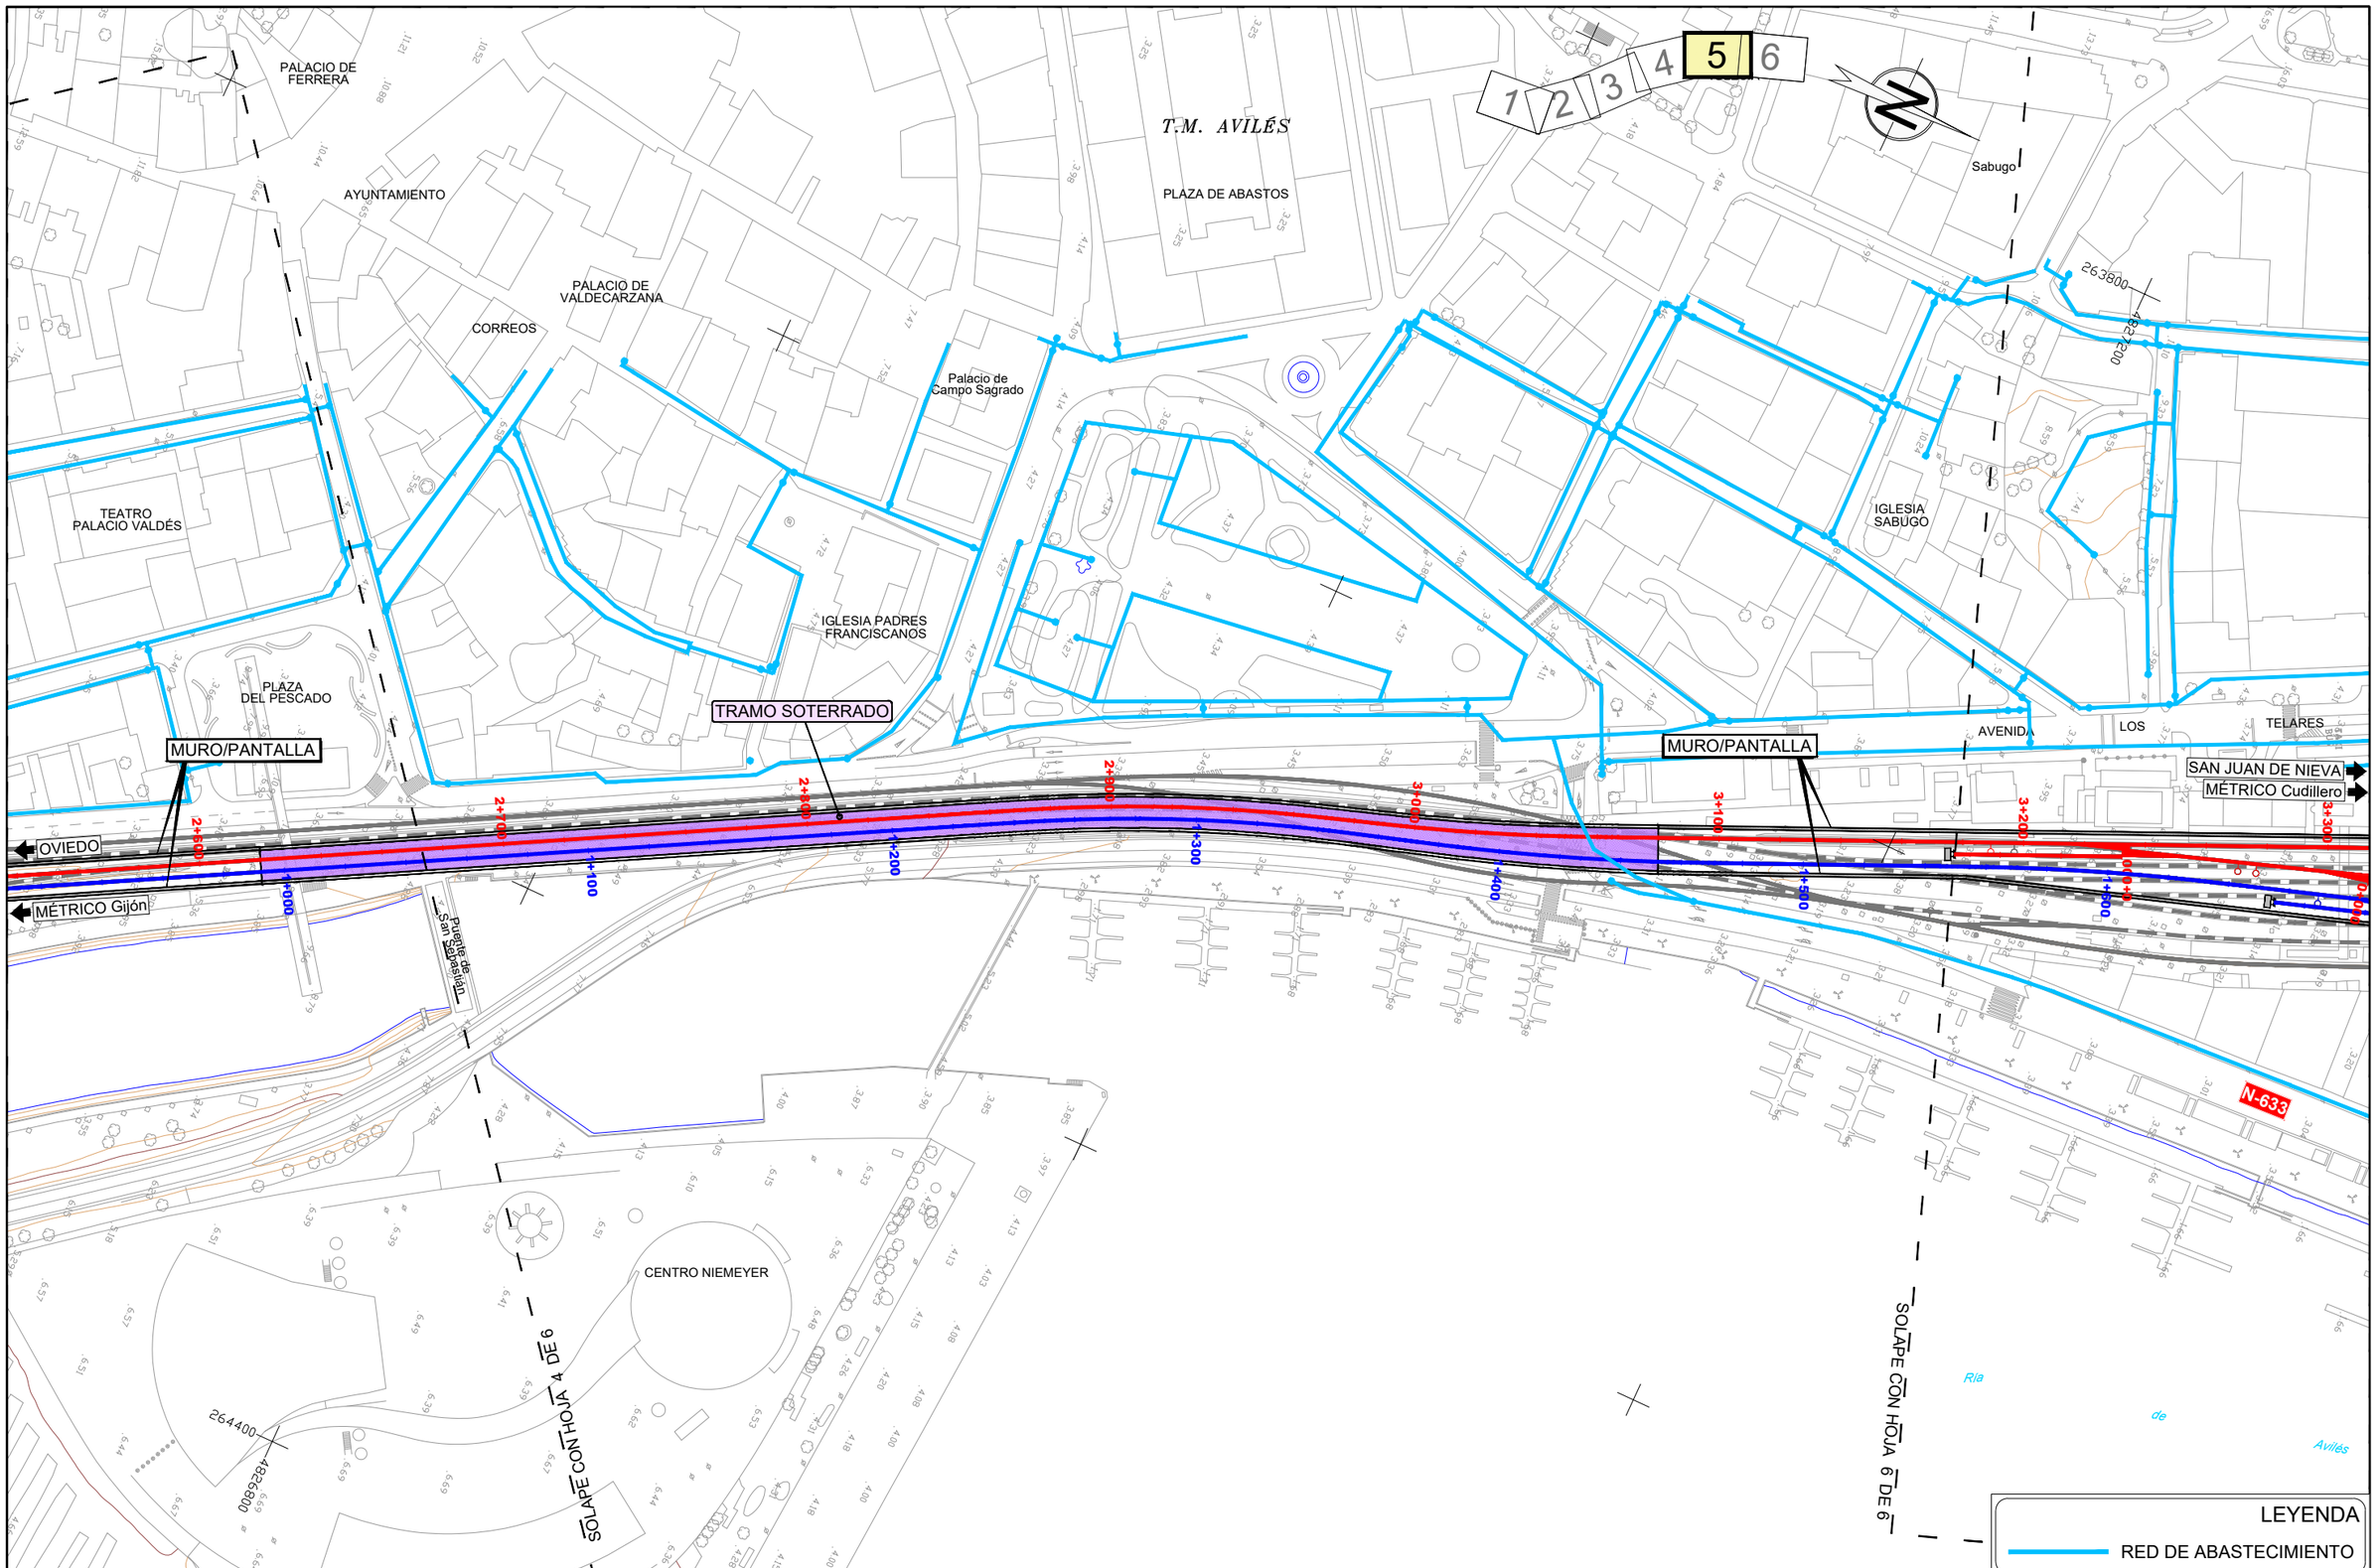

\\Planos\09.01.01.REP-SERVICIOS_ABASTECIMIENTO_EXISTENTES.dwg

GOBIERNO DE ESPAÑA
MINISTERIO DE TRANSPORTES, MOVILIDAD Y AGENDA URBANA

TÍTULO
ESTUDIO INFORMATIVO DE LA INTEGRACIÓN DEL FERROCARRIL EN AVILÉS

AUTOR
ANTONIO BELTRÁN PALOMO

TRN TARYET

ESCALA
DIN A1: 1/1.000
DIN A3: 1/2.000
0 10 20 30 40m
NUMÉRICA GRÁFICA

FECHA
OCTUBRE 2022

Nº DE PLANO
9.1.1

HOJA 5 DE 6

TÍTULO DEL PLANO
REPOSICIÓN DE SERVICIOS
RED DE ABASTECIMIENTO
SERVICIOS EXISTENTES

1 2 3 4 5 6

T.M. AVILÉS

El Nodo

IGLESIA

COLEGIO SANTO ANGEL

JUZGADOS

JARDÍN DE INFANCIA

AVENIDA DE LOS TELARES

AVENIDA LOS TELARES

TRAVESÍA DE LA INDUSTRIA

MURO/PANTALLA

MURO/PANTALLA

ESTACIÓN DE AVILÉS CENTRAL

MURO

SAN JUAN DE NIEVA

MÉTRICO Cudillero

OVIEDO

MÉTRICO Gijón

N-633

SOLAPE CON HOJA 5 DE 6

CALLE DEMETRIA SUÁREZ

Ría de Avilés

263800

4827200

263600

4827800

264000

4827600

3+800

3+700

3+600

3+500

3+400

3+300

3+200

2+100

2+200

0+100

0+000

1+800

1+900

2+000

0+200

0+300

0+400

0+500

0+600

0+700

1+000

1+100

1+200

1+300

1+400

1+500

1+600

1+700

LEYENDA

RED DE ABASTECIMIENTO

\\Planos\09.01.01.REP-SERVICIOS_ABASTECIMIENTO_EXISTENTES.dwg

GOBIERNO DE ESPAÑA

MINISTERIO DE TRANSPORTES, MOVILIDAD Y AGENDA URBANA

TÍTULO

ESTUDIO INFORMATIVO DE LA INTEGRACIÓN DEL FERROCARRIL EN AVILÉS

AUTOR

ANTONIO BELTRÁN PALOMO

TRN TARYET

ESCALA

DIN A1: 1/1.000
DIN A3: 1/2.000

0 10 20 30 40m

NUMÉRICA | GRÁFICA

FECHA

OCTUBRE 2022


Nº DE PLANO


9.1.1

HOJA 6 DE 6

TÍTULO DEL PLANO

REPOSICIÓN DE SERVICIOS
RED DE ABASTECIMIENTO
SERVICIOS EXISTENTES

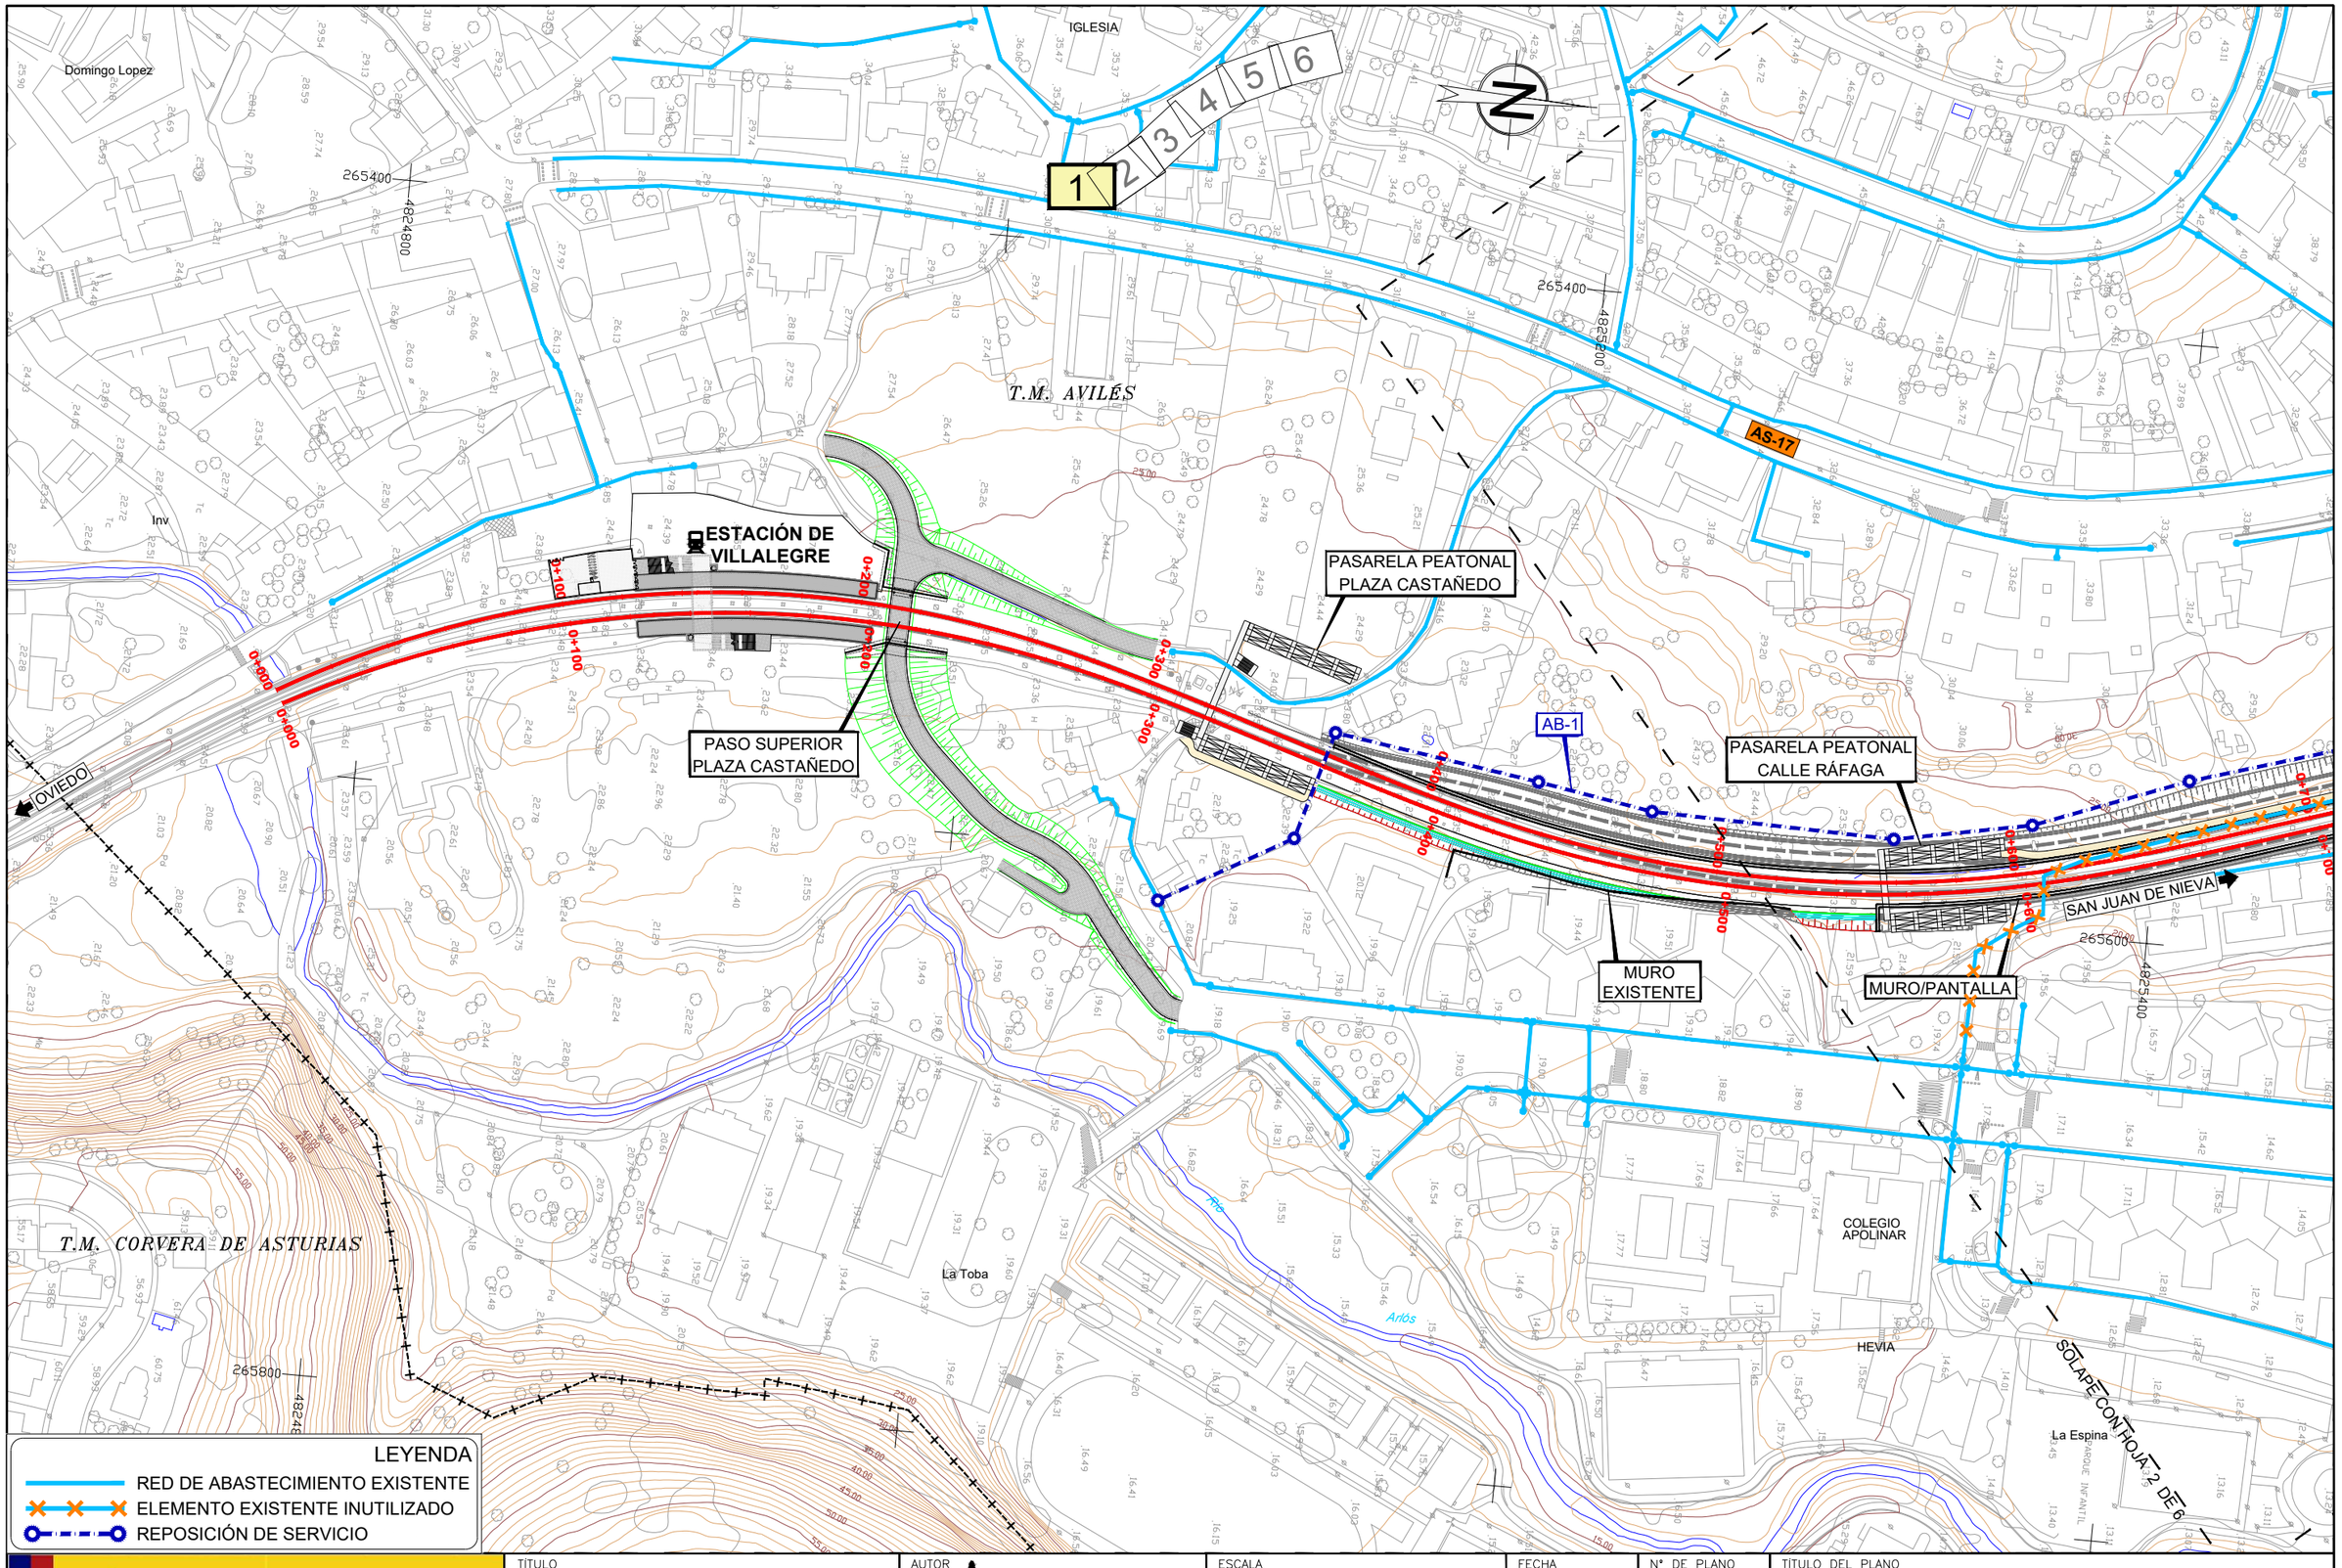
IGLESIA
Domingo Lopez
265400
4824800
1
2
3
4
5
6
N
265400
4825200
T.M. AVILÉS
AS-17
ESTACIÓN DE VILLALEGRE
PASO SUPERIOR PLAZA CASTAÑEDO
PASARELA PEATONAL PLAZA CASTAÑEDO
AB-1
PASARELA PEATONAL CALLE RÁFAGA
OVIEDO
SAN JUAN DE NIEVA
265600
4825400
MURO EXISTENTE
MURO/PANTALLA
COLEGIO APOLINAR
HEVIA
La Espina
PARQUE INFANTIL
SOLAPE CON HOJA 2 DE 6
T.M. CORVERA DE ASTURIAS
265800
4824800
La Toba
Arlós
Inv
0+000
0+100
0+200
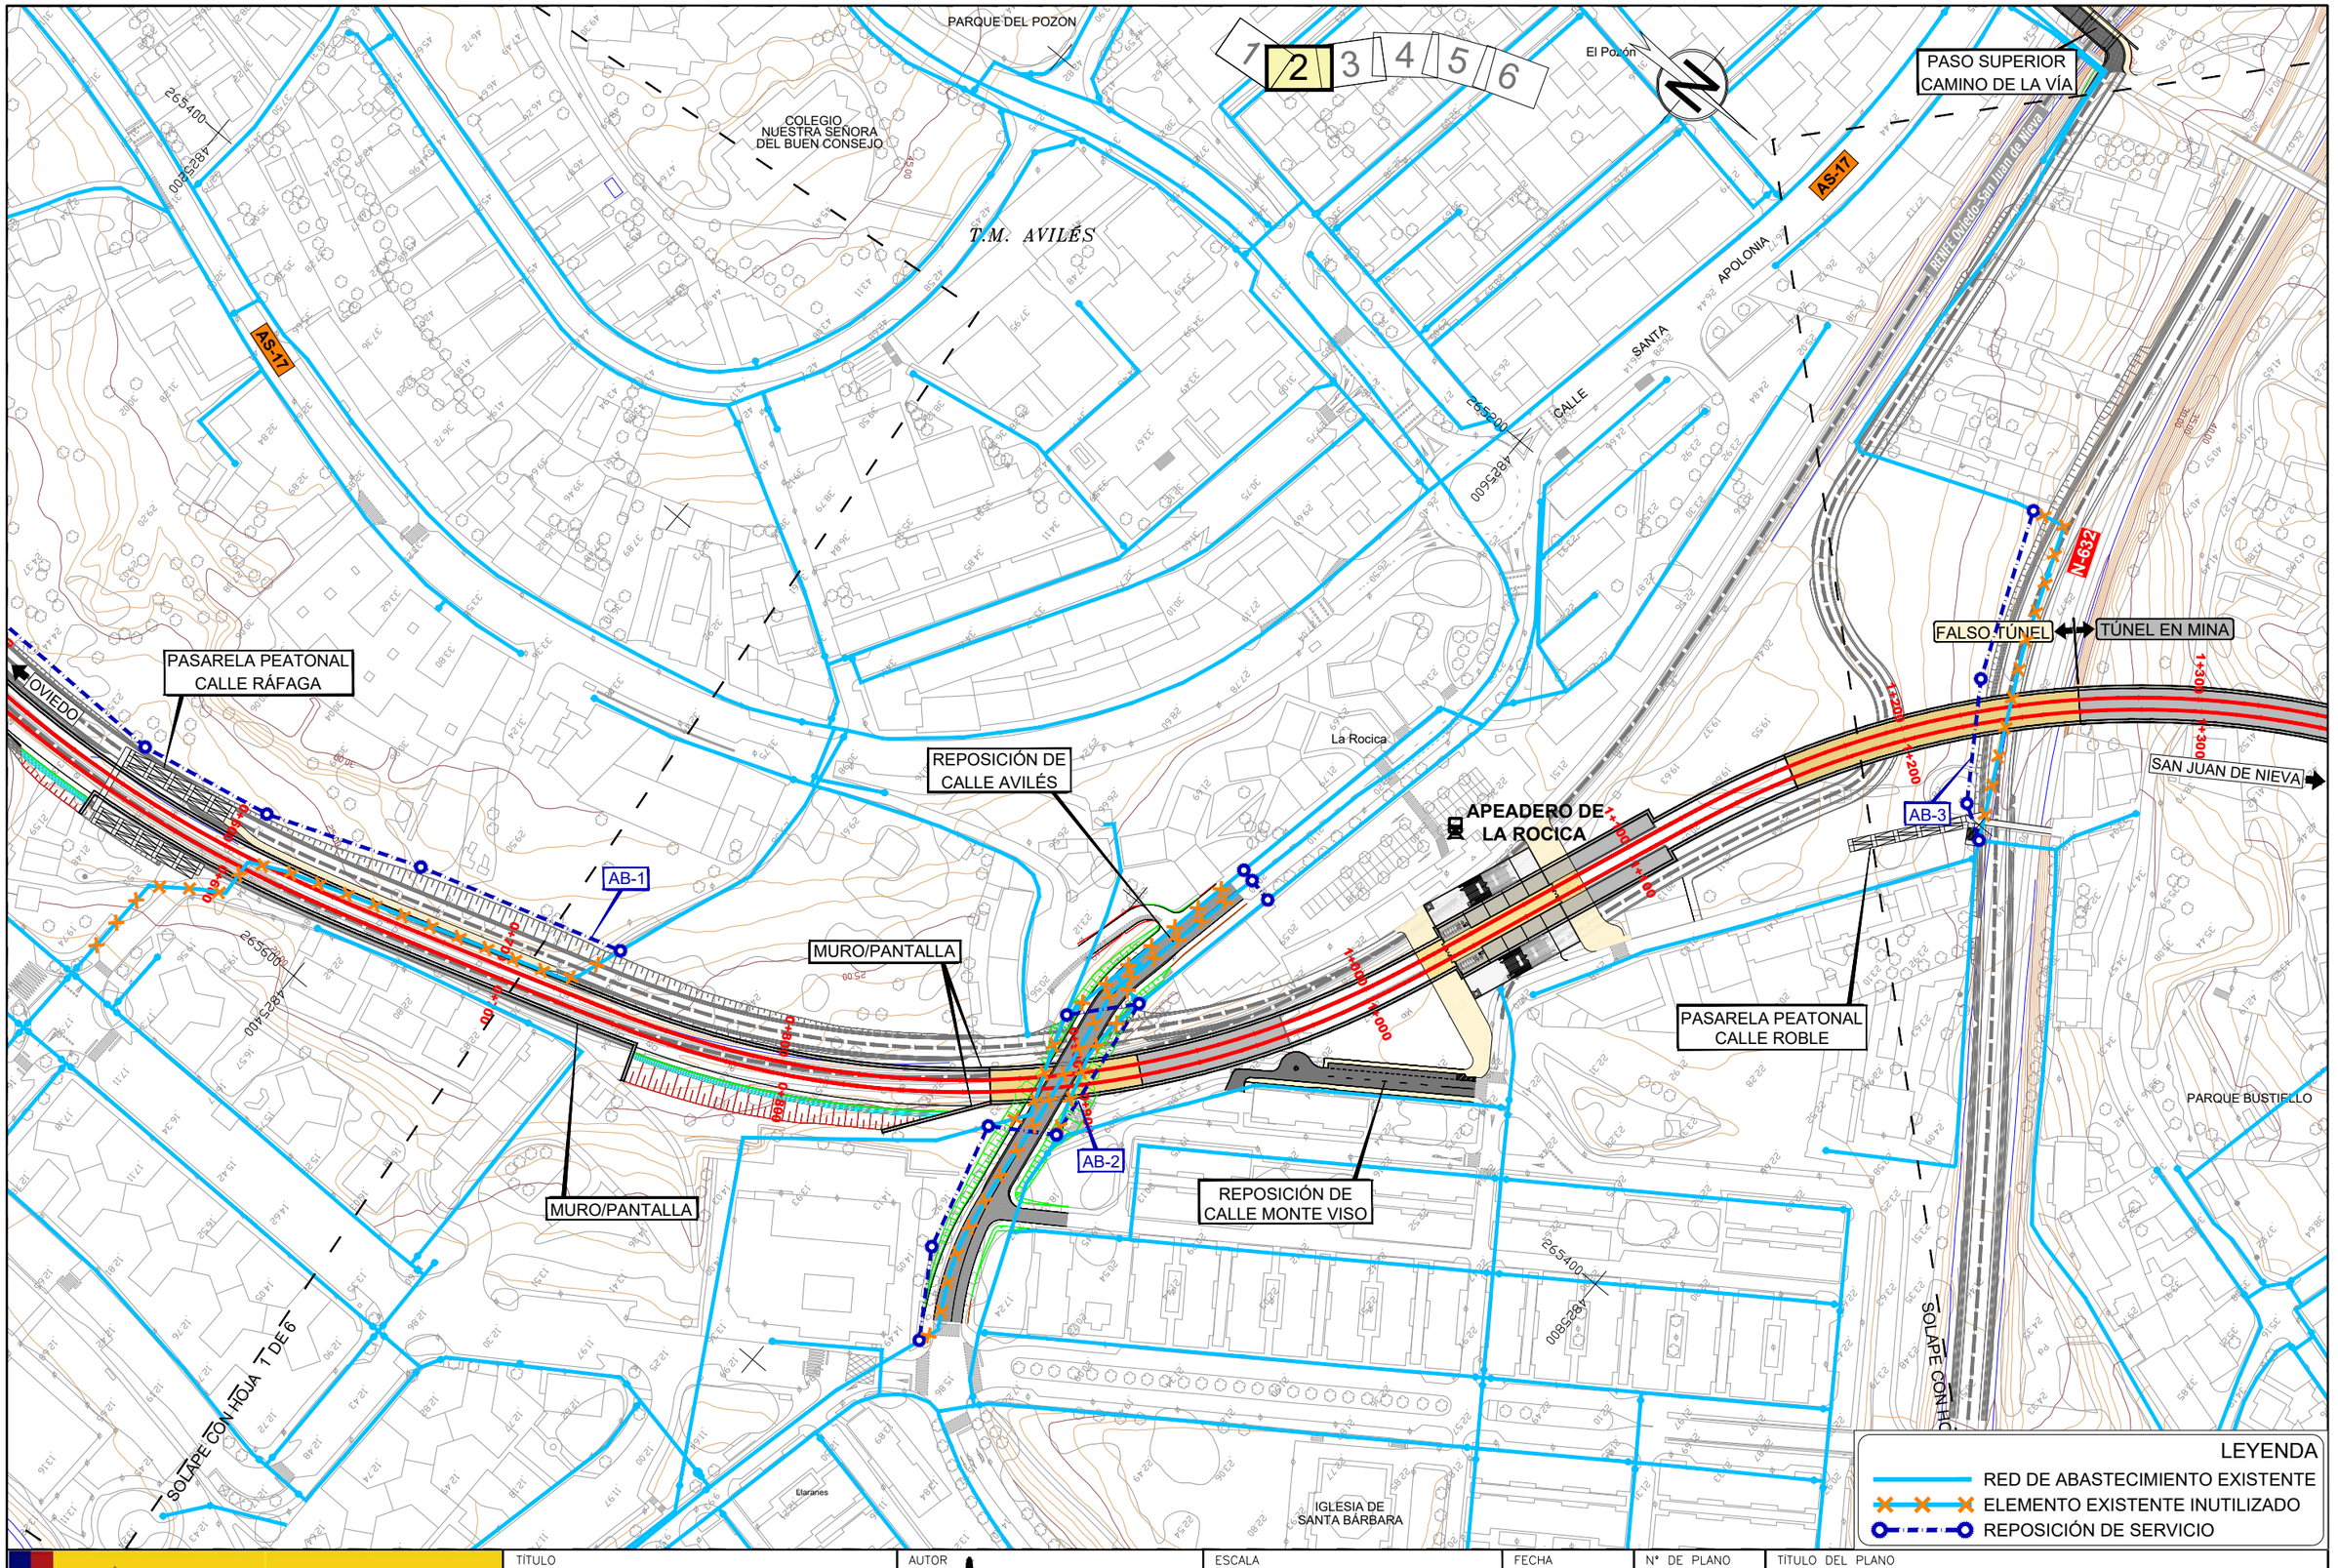

\\Planos\09.01.02.REP-SERVICIOS_ABASTECIMIENTO_REPOSICIÓN.dwg

GOBIERNO DE ESPAÑA
MINISTERIO DE TRANSPORTES, MOVILIDAD Y AGENDA URBANA

TÍTULO
ESTUDIO INFORMATIVO DE LA INTEGRACIÓN DEL FERROCARRIL EN AVILÉS

AUTOR
ANTONIO BELTRÁN PALOMO

TRN TARYET

ESCALA
DIN A1: 1/1.000
DIN A3: 1/2.000
0 10 20 30 40m
NUMÉRICA | GRÁFICA

FECHA
OCTUBRE 2022

Nº DE PLANO
9.1.2

HOJA 2 DE 6

TÍTULO DEL PLANO
REPOSICIÓN DE SERVICIOS
RED DE ABASTECIMIENTO
SERVICIOS AFECTADOS. REPOSICIÓN

T.M. AVILÉS

1 2 3 4 5 6

AS-17

RENFE Oviedo-San Juan de Nieva

N-632

AB-3

FALSO TÚNEL

TÚNEL EN MINA

OVIEDO

CUARTEL DE LA GUARDIA CIVIL

ALMACENES MUNICIPALES DIVINA PASTORA

SAN JUAN DE NIEVA

AB-6

AB-5

PASARELA PEATONAL CALLE ROBLE

TÚNEL EN MINA

Sin afección

Bustiello

PARQUE BUSTIELLO

MURO

MURO

MURO

AB-4

AVENIDA CONDE DE GUADALHORCE

MÉTRICO Cudillero

MÉTRICO Gijón

SOLAPE CON HOJA 2 DE 6

SOLAPE CON HOJA 4 DE 6

Ría de

265000

4826200

264600

4826400

LEYENDA

RED DE ABASTECIMIENTO EXISTENTE

ELEMENTO EXISTENTE INUTILIZADO

REPOSICIÓN DE SERVICIO

\Planos\09.01.02.REP-SERVICIOS_ABASTECIMIENTO_REPOSICIÓN.dwg

GOBIERNO DE ESPAÑA

MINISTERIO DE TRANSPORTES, MOVILIDAD Y AGENDA URBANA

TÍTULO

ESTUDIO INFORMATIVO DE LA INTEGRACIÓN DEL FERROCARRIL EN AVILÉS

AUTOR

ANTONIO BELTRÁN PALOMO

TRN TARYET

ESCALA

DIN A1: 1/1.000
DIN A3: 1/2.000

0 10 20 30 40m

NUMÉRICA GRÁFICA

FECHA

OCTUBRE 2022


Nº DE PLANO

9.1.2

HOJA 3 DE 6

TÍTULO DEL PLANO

REPOSICIÓN DE SERVICIOS
RED DE ABASTECIMIENTO
SERVICIOS AFECTADOS. REPOSICIÓN

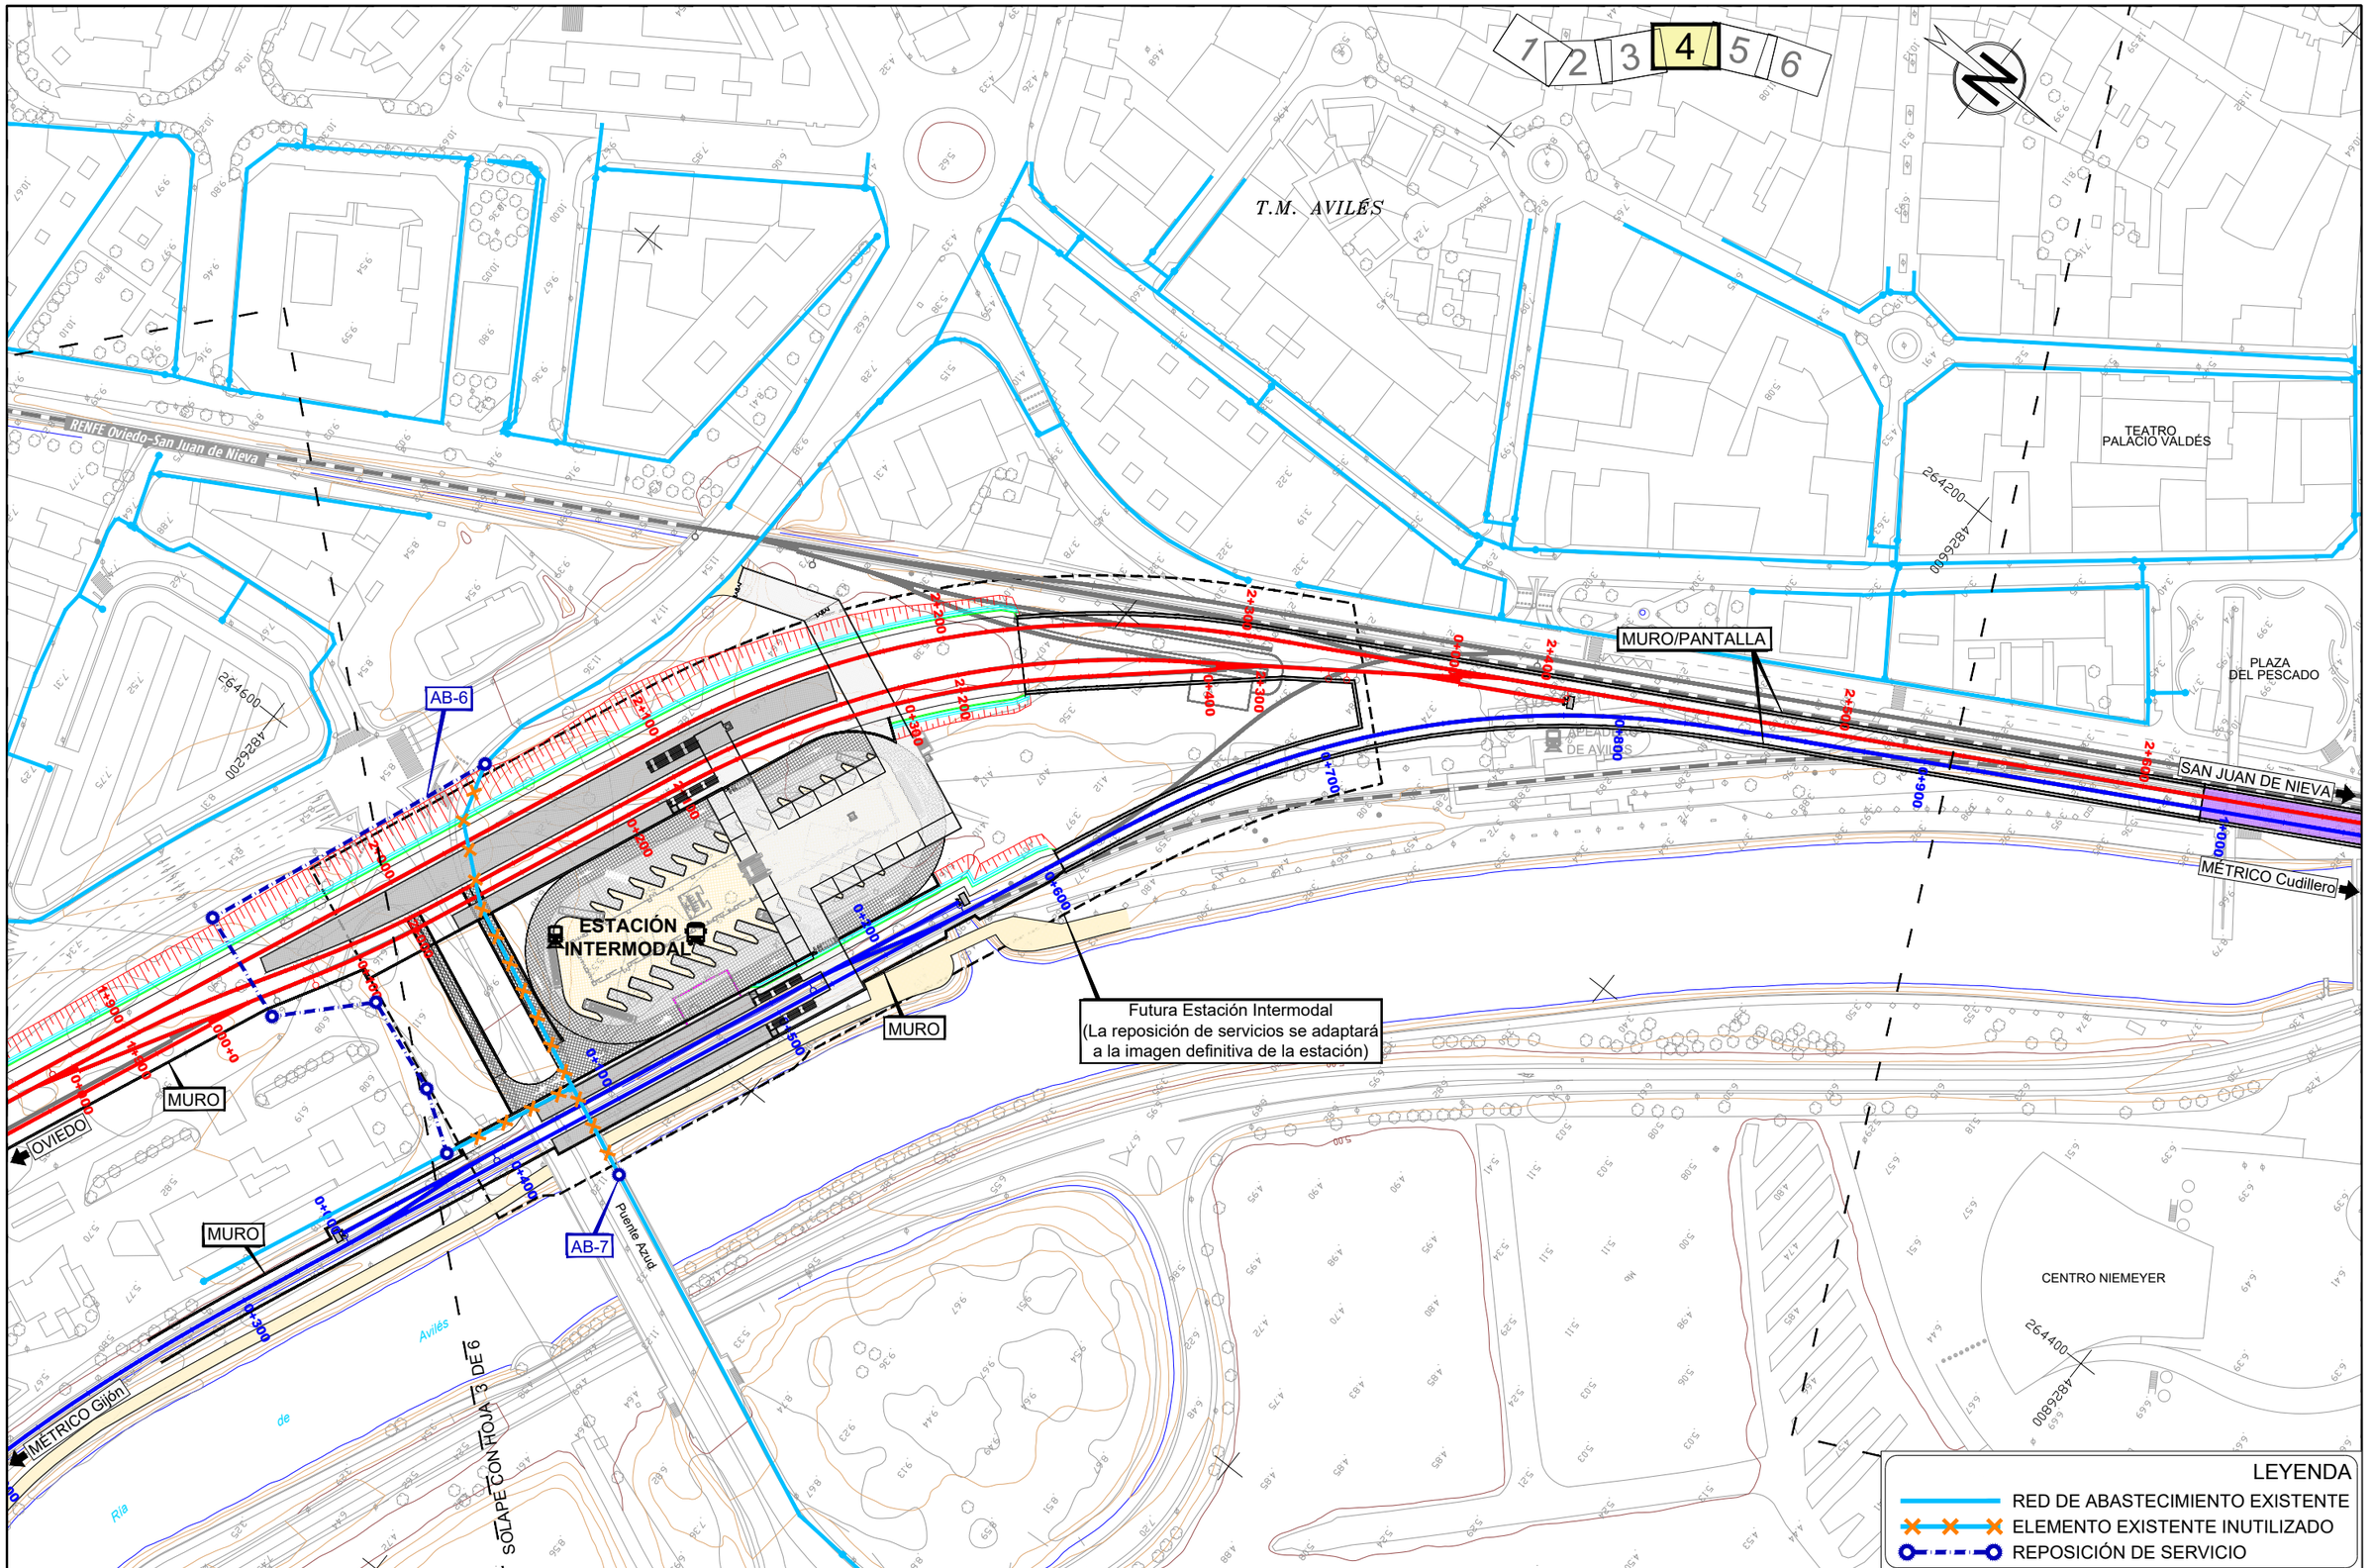

\\Planos\09.01.02.REP-SERVICIOS_ABASTECIMIENTO_REPOSICIÓN.dwg

GOBIERNO DE ESPAÑA
MINISTERIO DE TRANSPORTES, MOVILIDAD Y AGENDA URBANA

TÍTULO
ESTUDIO INFORMATIVO DE LA INTEGRACIÓN DEL FERROCARRIL EN AVILÉS

AUTOR
ANTONIO BELTRÁN PALOMO


TRN TARYET

ESCALA
DIN A1: 1/1.000
DIN A3: 1/2.000
0 10 20 30 40m
NUMÉRICA | GRÁFICA

FECHA
OCTUBRE 2022

Nº DE PLANO
9.1.2
HOJA 4 DE 6

TÍTULO DEL PLANO
REPOSICIÓN DE SERVICIOS
RED DE ABASTECIMIENTO
SERVICIOS AFECTADOS. REPOSICIÓN

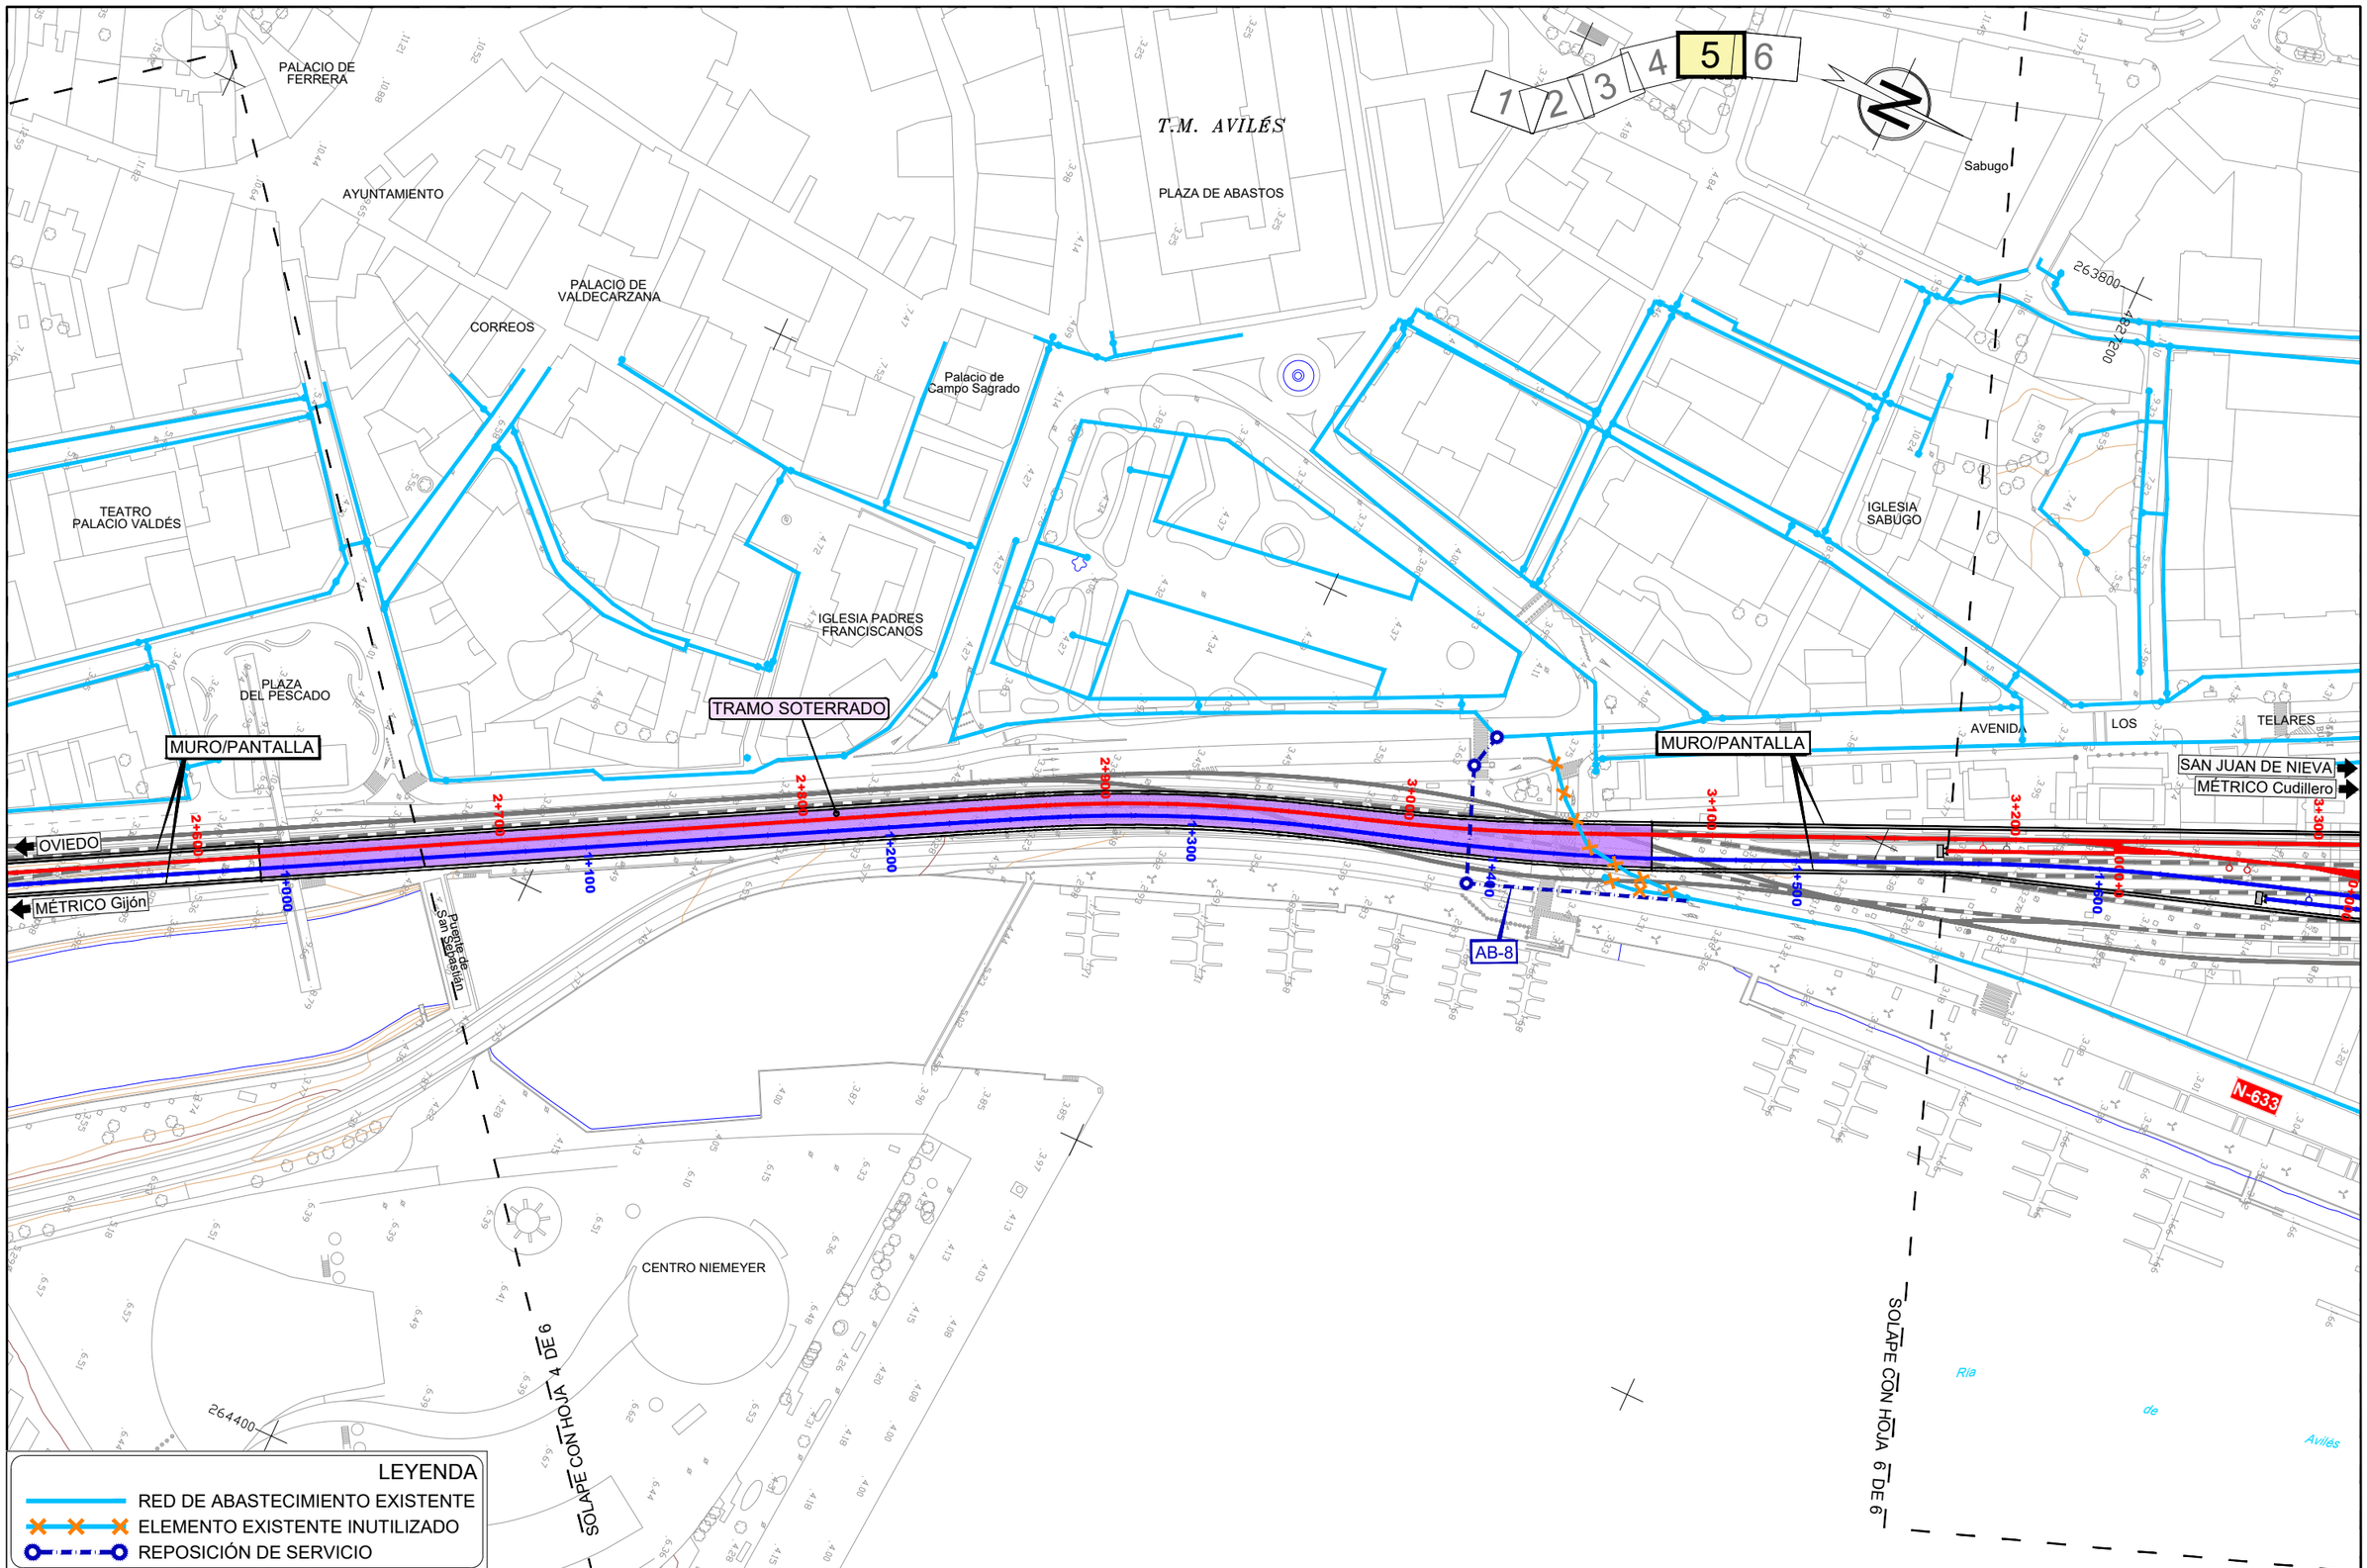

\Planos\09.01.02.REP-SERVICIOS_ABASTECIMIENTO_REPOSICIÓN.dwg

GOBIERNO DE ESPAÑA
MINISTERIO DE TRANSPORTES, MOVILIDAD Y AGENDA URBANA

TÍTULO
ESTUDIO INFORMATIVO DE LA INTEGRACIÓN DEL FERROCARRIL EN AVILÉS

AUTOR
ANTONIO BELTRÁN PALOMO

TRN TARYET


ESCALA
DIN A1: 1/1.000
DIN A3: 1/2.000
0 10 20 30 40m
NUMÉRICA GRÁFICA

FECHA
OCTUBRE 2022

Nº DE PLANO
9.1.2

HOJA 5 DE 6

TÍTULO DEL PLANO
REPOSICIÓN DE SERVICIOS
RED DE ABASTECIMIENTO
SERVICIOS AFECTADOS. REPOSICIÓN

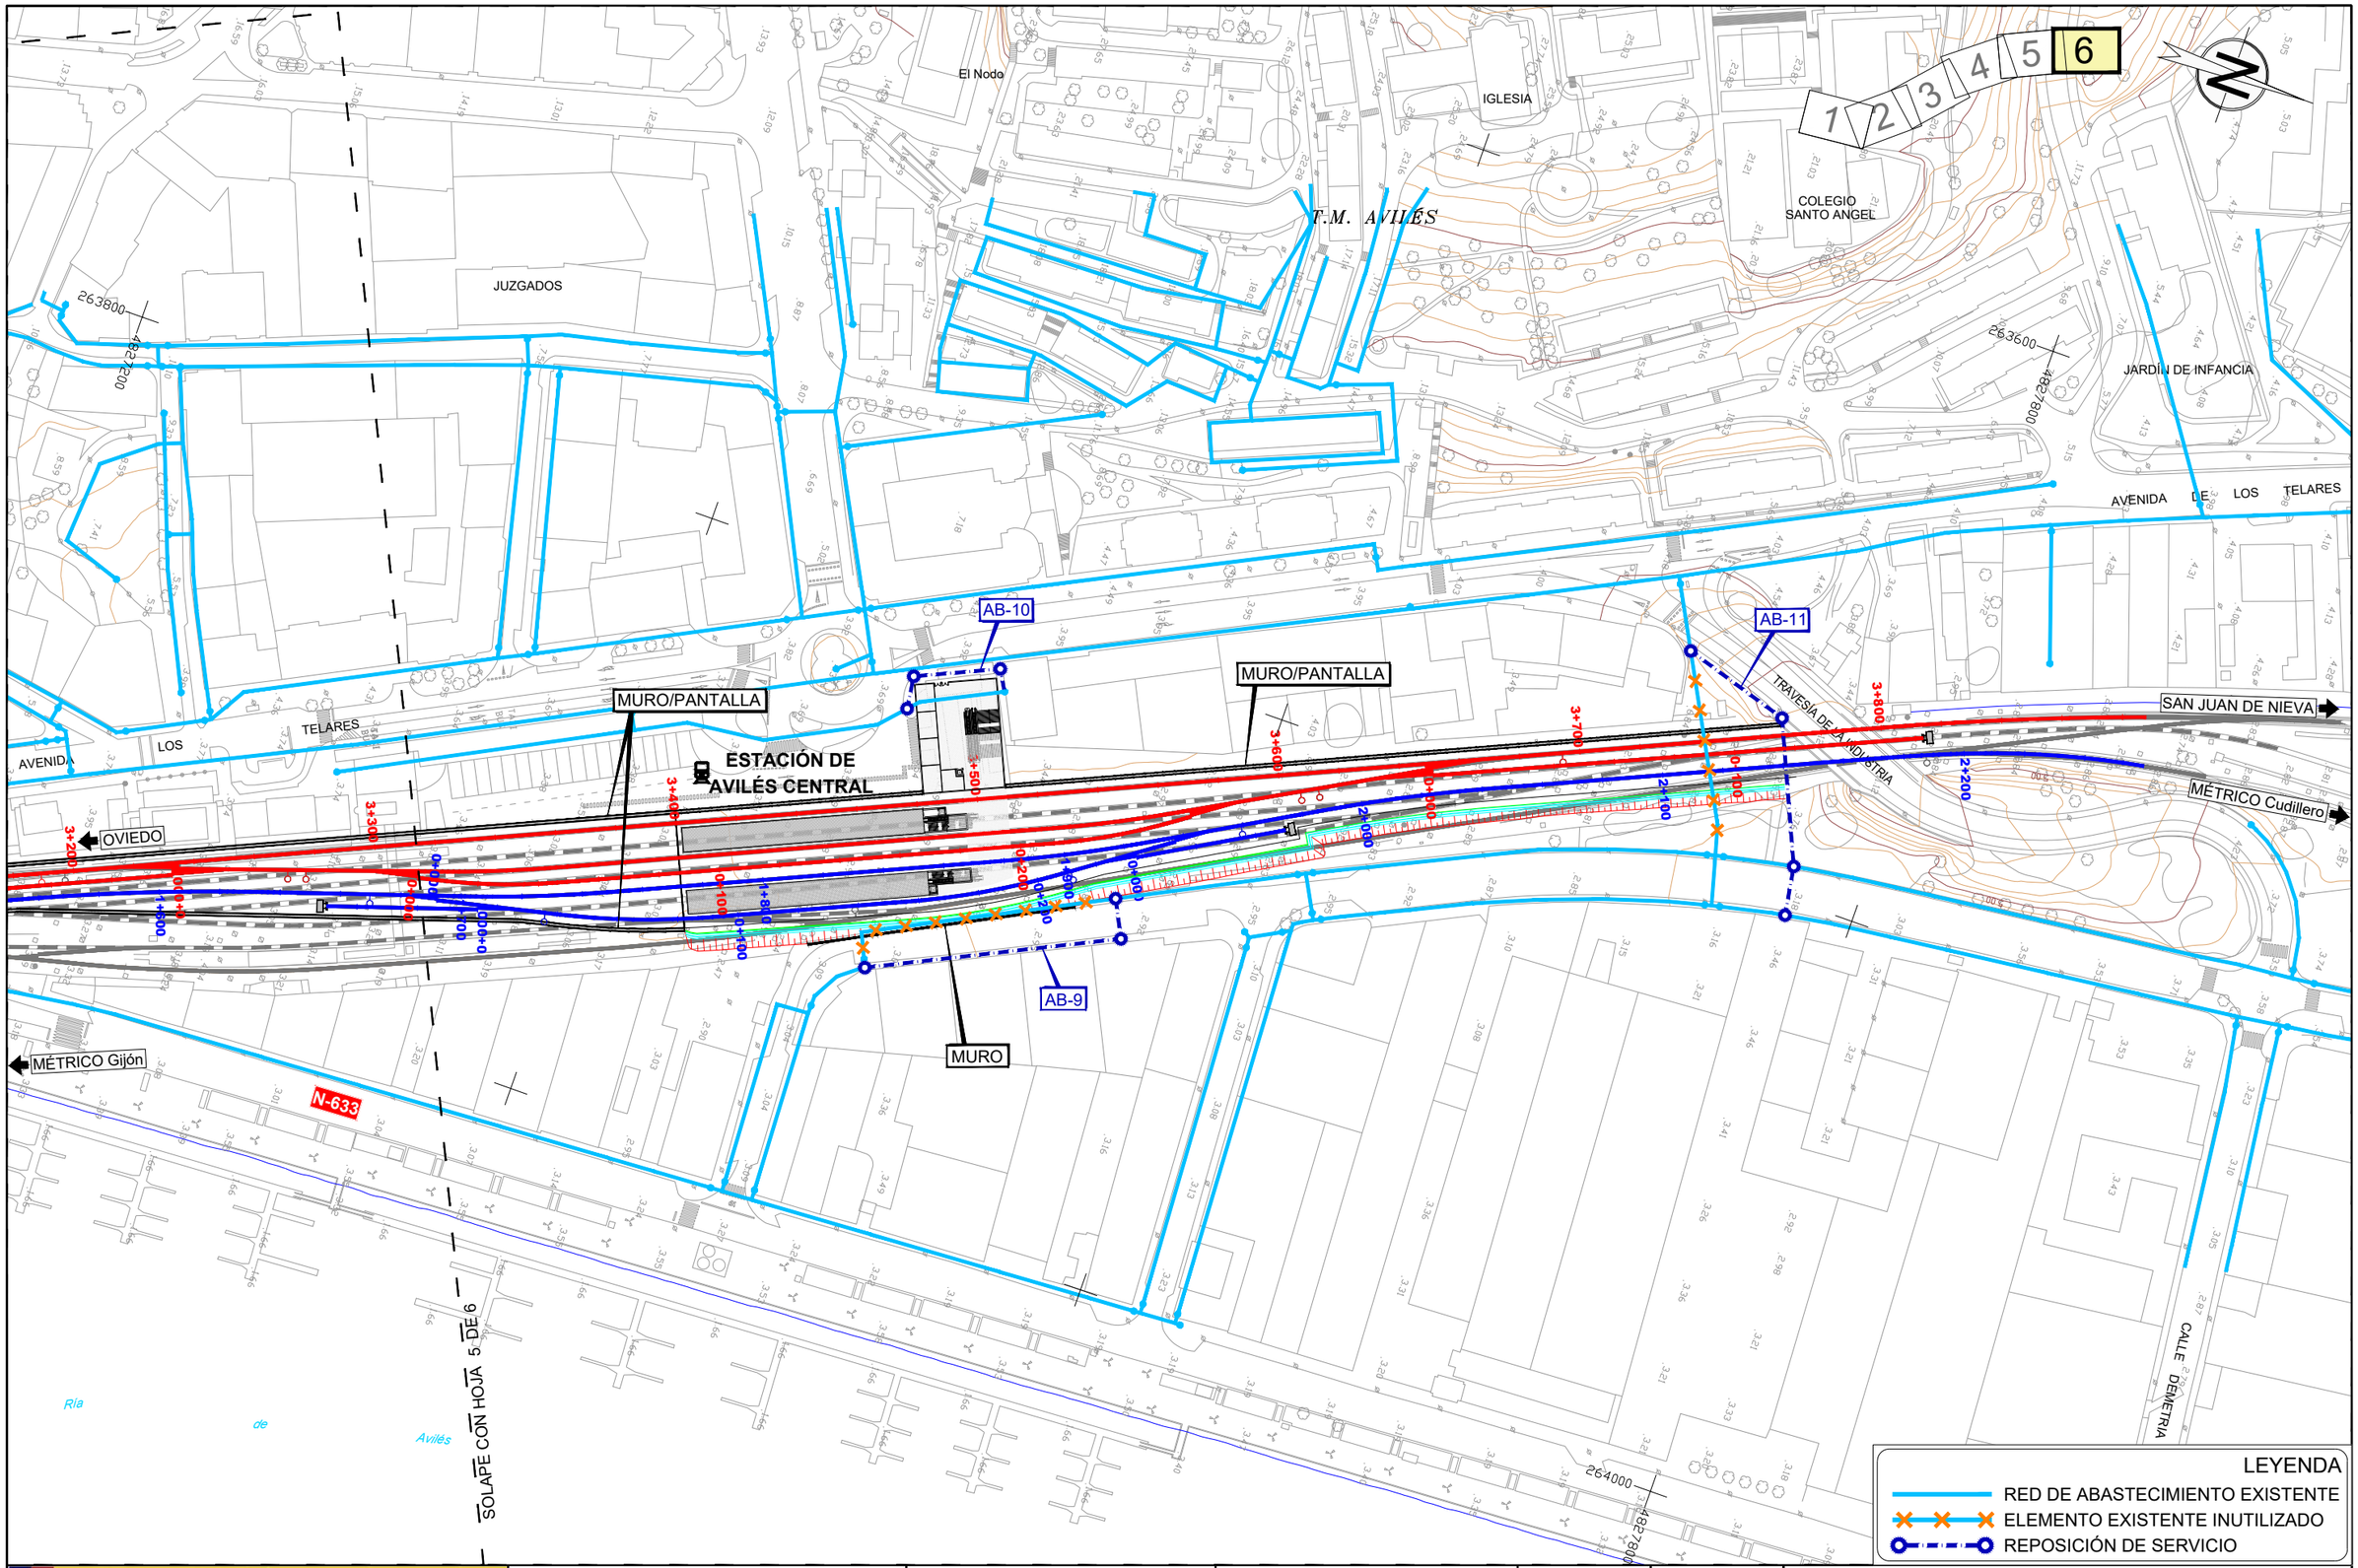

\\Planos\09.01.02.REP-SERVICIOS_ABASTECIMIENTO_REPOSICIÓN.dwg

GOBIERNO DE ESPAÑA
MINISTERIO DE TRANSPORTES, MOVILIDAD Y AGENDA URBANA

TÍTULO
ESTUDIO INFORMATIVO DE LA INTEGRACIÓN DEL FERROCARRIL EN AVILÉS


AUTOR
ANTONIO BELTRÁN PALOMO
TRN TARYET

ESCALA
DIN A1: 1/1.000
DIN A3: 1/2.000
0 10 20 30 40m
NUMÉRICA | GRÁFICA

FECHA
OCTUBRE 2022

Nº DE PLANO
9.1.2
HOJA 6 DE 6

TÍTULO DEL PLANO
REPOSICIÓN DE SERVICIOS
RED DE ABASTECIMIENTO
SERVICIOS AFECTADOS. REPOSICIÓN

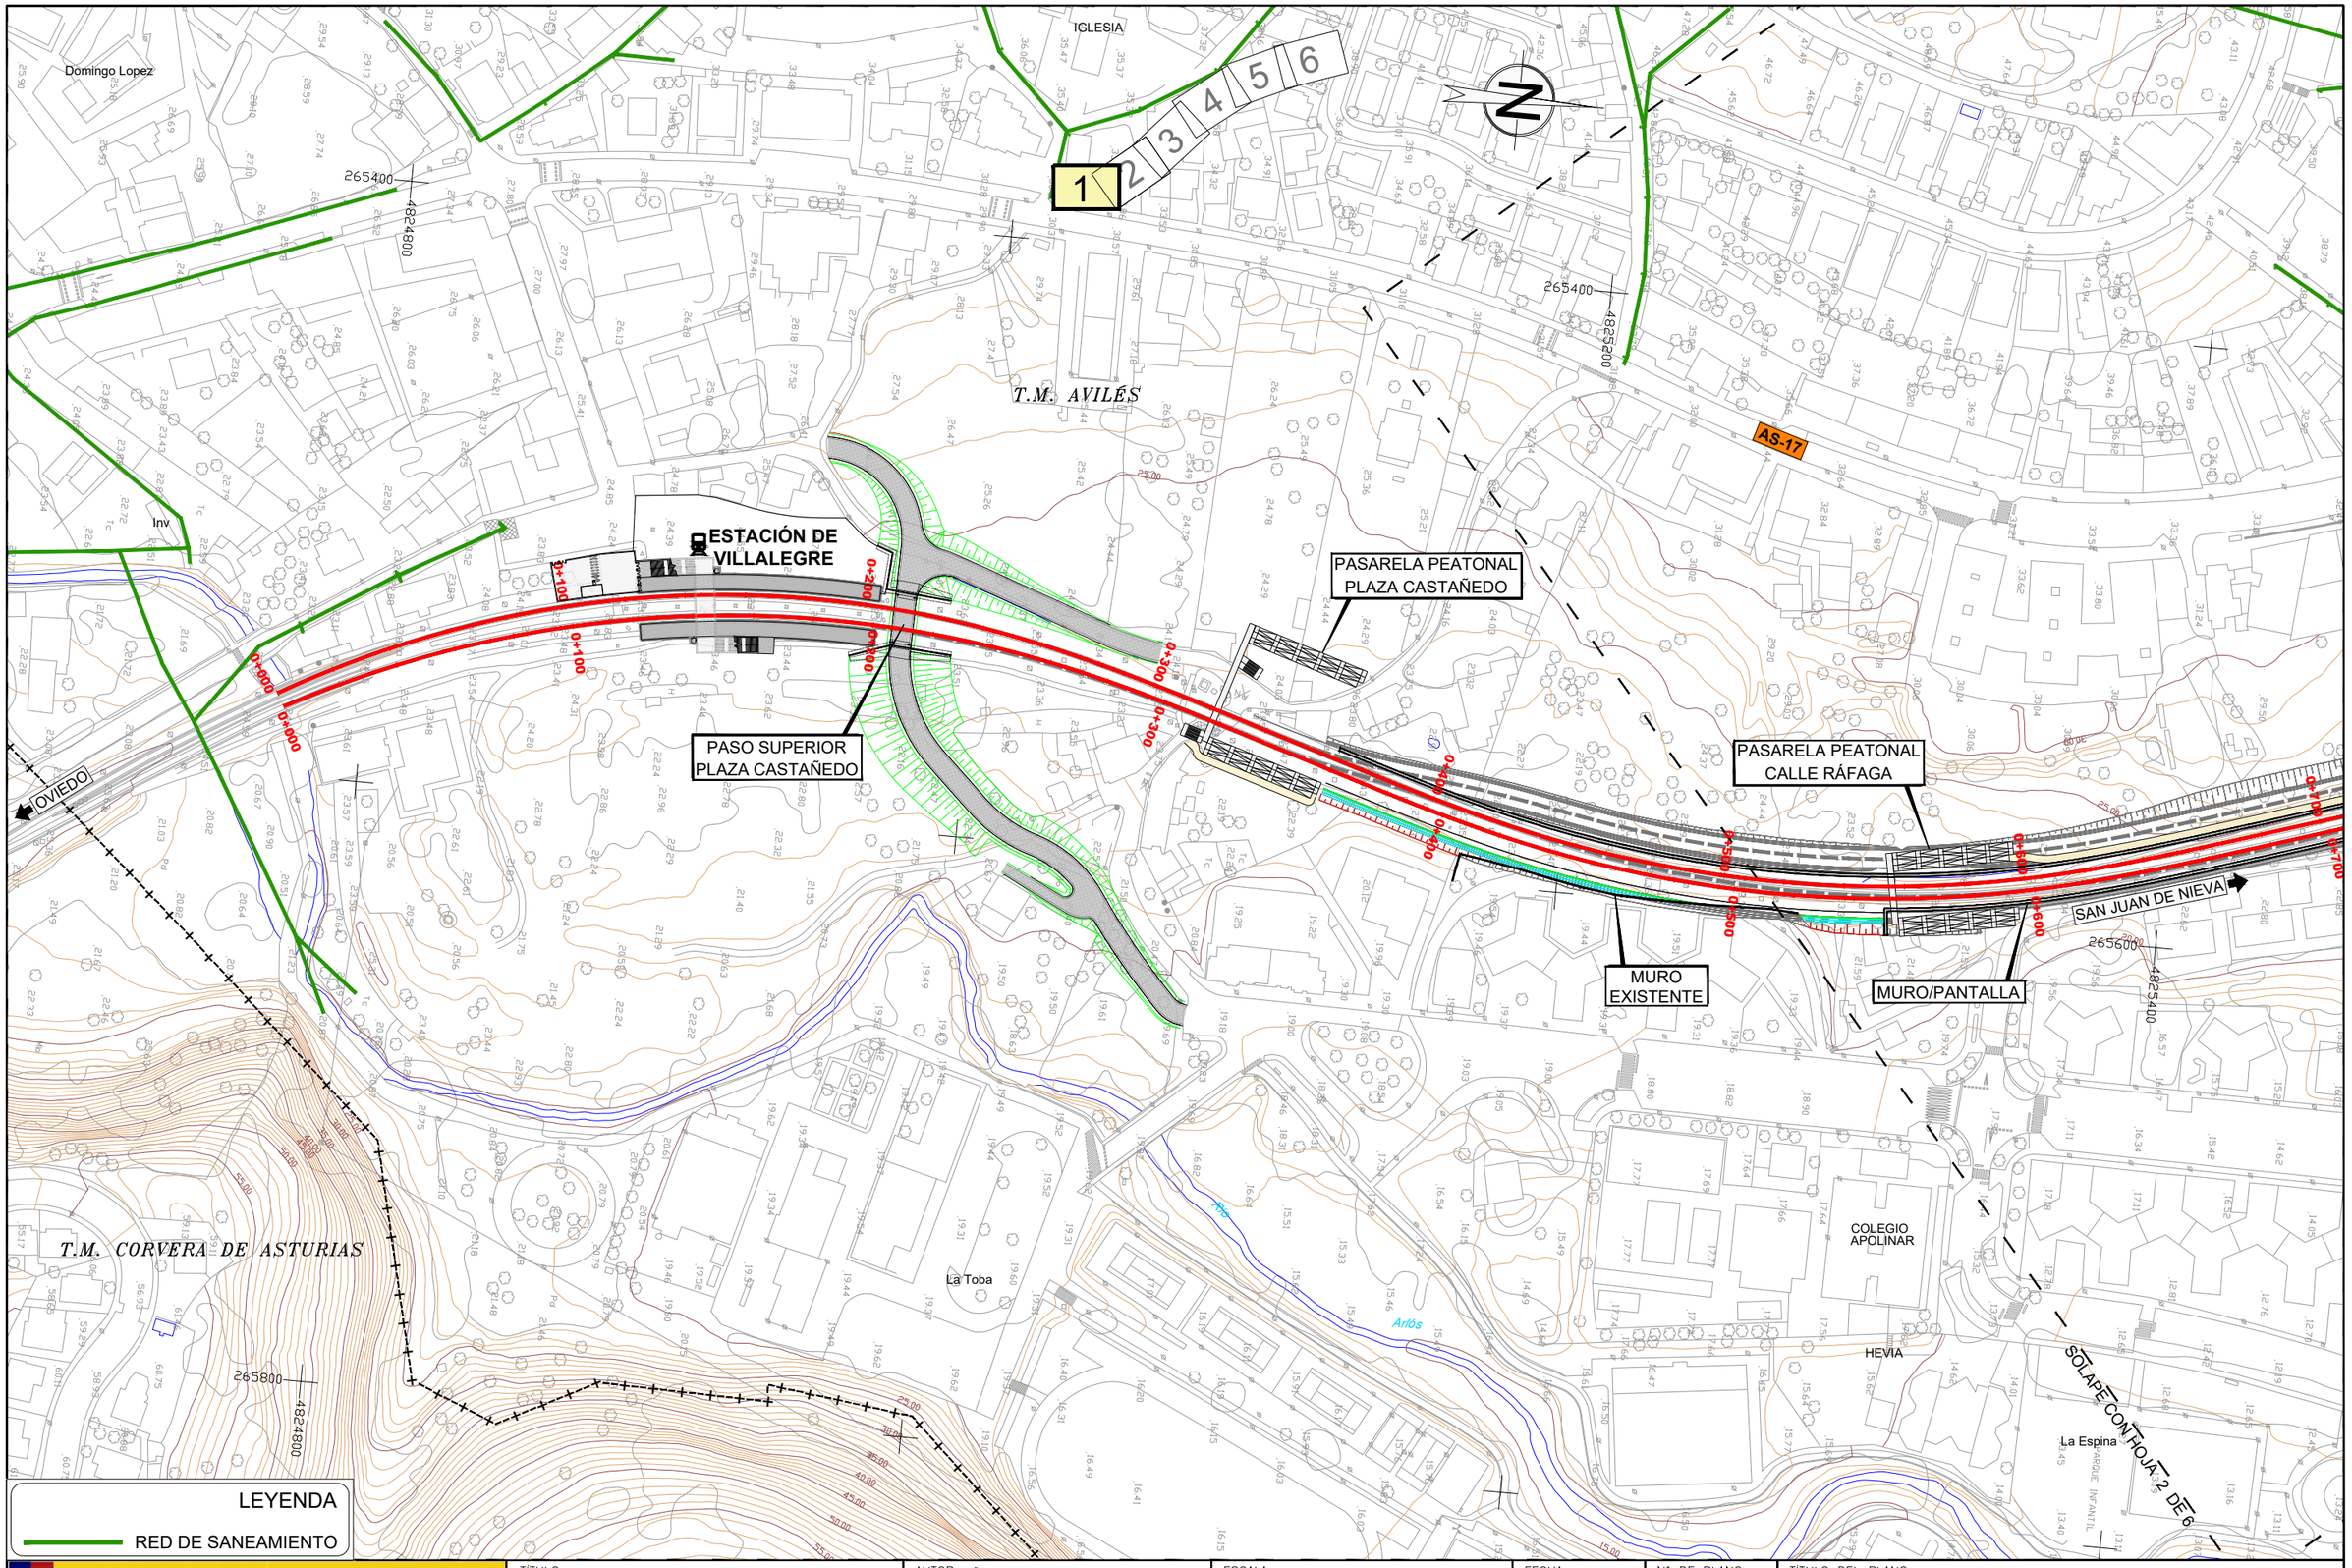

\\Planos\09.02.01.REP-SERVICIOS_SANEAMIENTO_EXISTENTES.dwg

LEYENDA

RED DE SANEAMIENTO

GOBIERNO DE ESPAÑA
MINISTERIO DE TRANSPORTES, MOVILIDAD Y AGENDA URBANA

TÍTULO
ESTUDIO INFORMATIVO DE LA INTEGRACIÓN DEL FERROCARRIL EN AVILÉS


AUTOR
ANTONIO BELTRÁN PALOMO
TRN TARYET

ESCALA
DIN A1: 1/1.000
DIN A3: 1/2.000
0 10 20 30 40m
NUMÉRICA | GRÁFICA

FECHA
OCTUBRE 2022

Nº DE PLANO
9.2.1
HOJA 1 DE 6

TÍTULO DEL PLANO
REPOSICIÓN DE SERVICIOS
RED DE SANEAMIENTO
SERVICIOS EXISTENTES

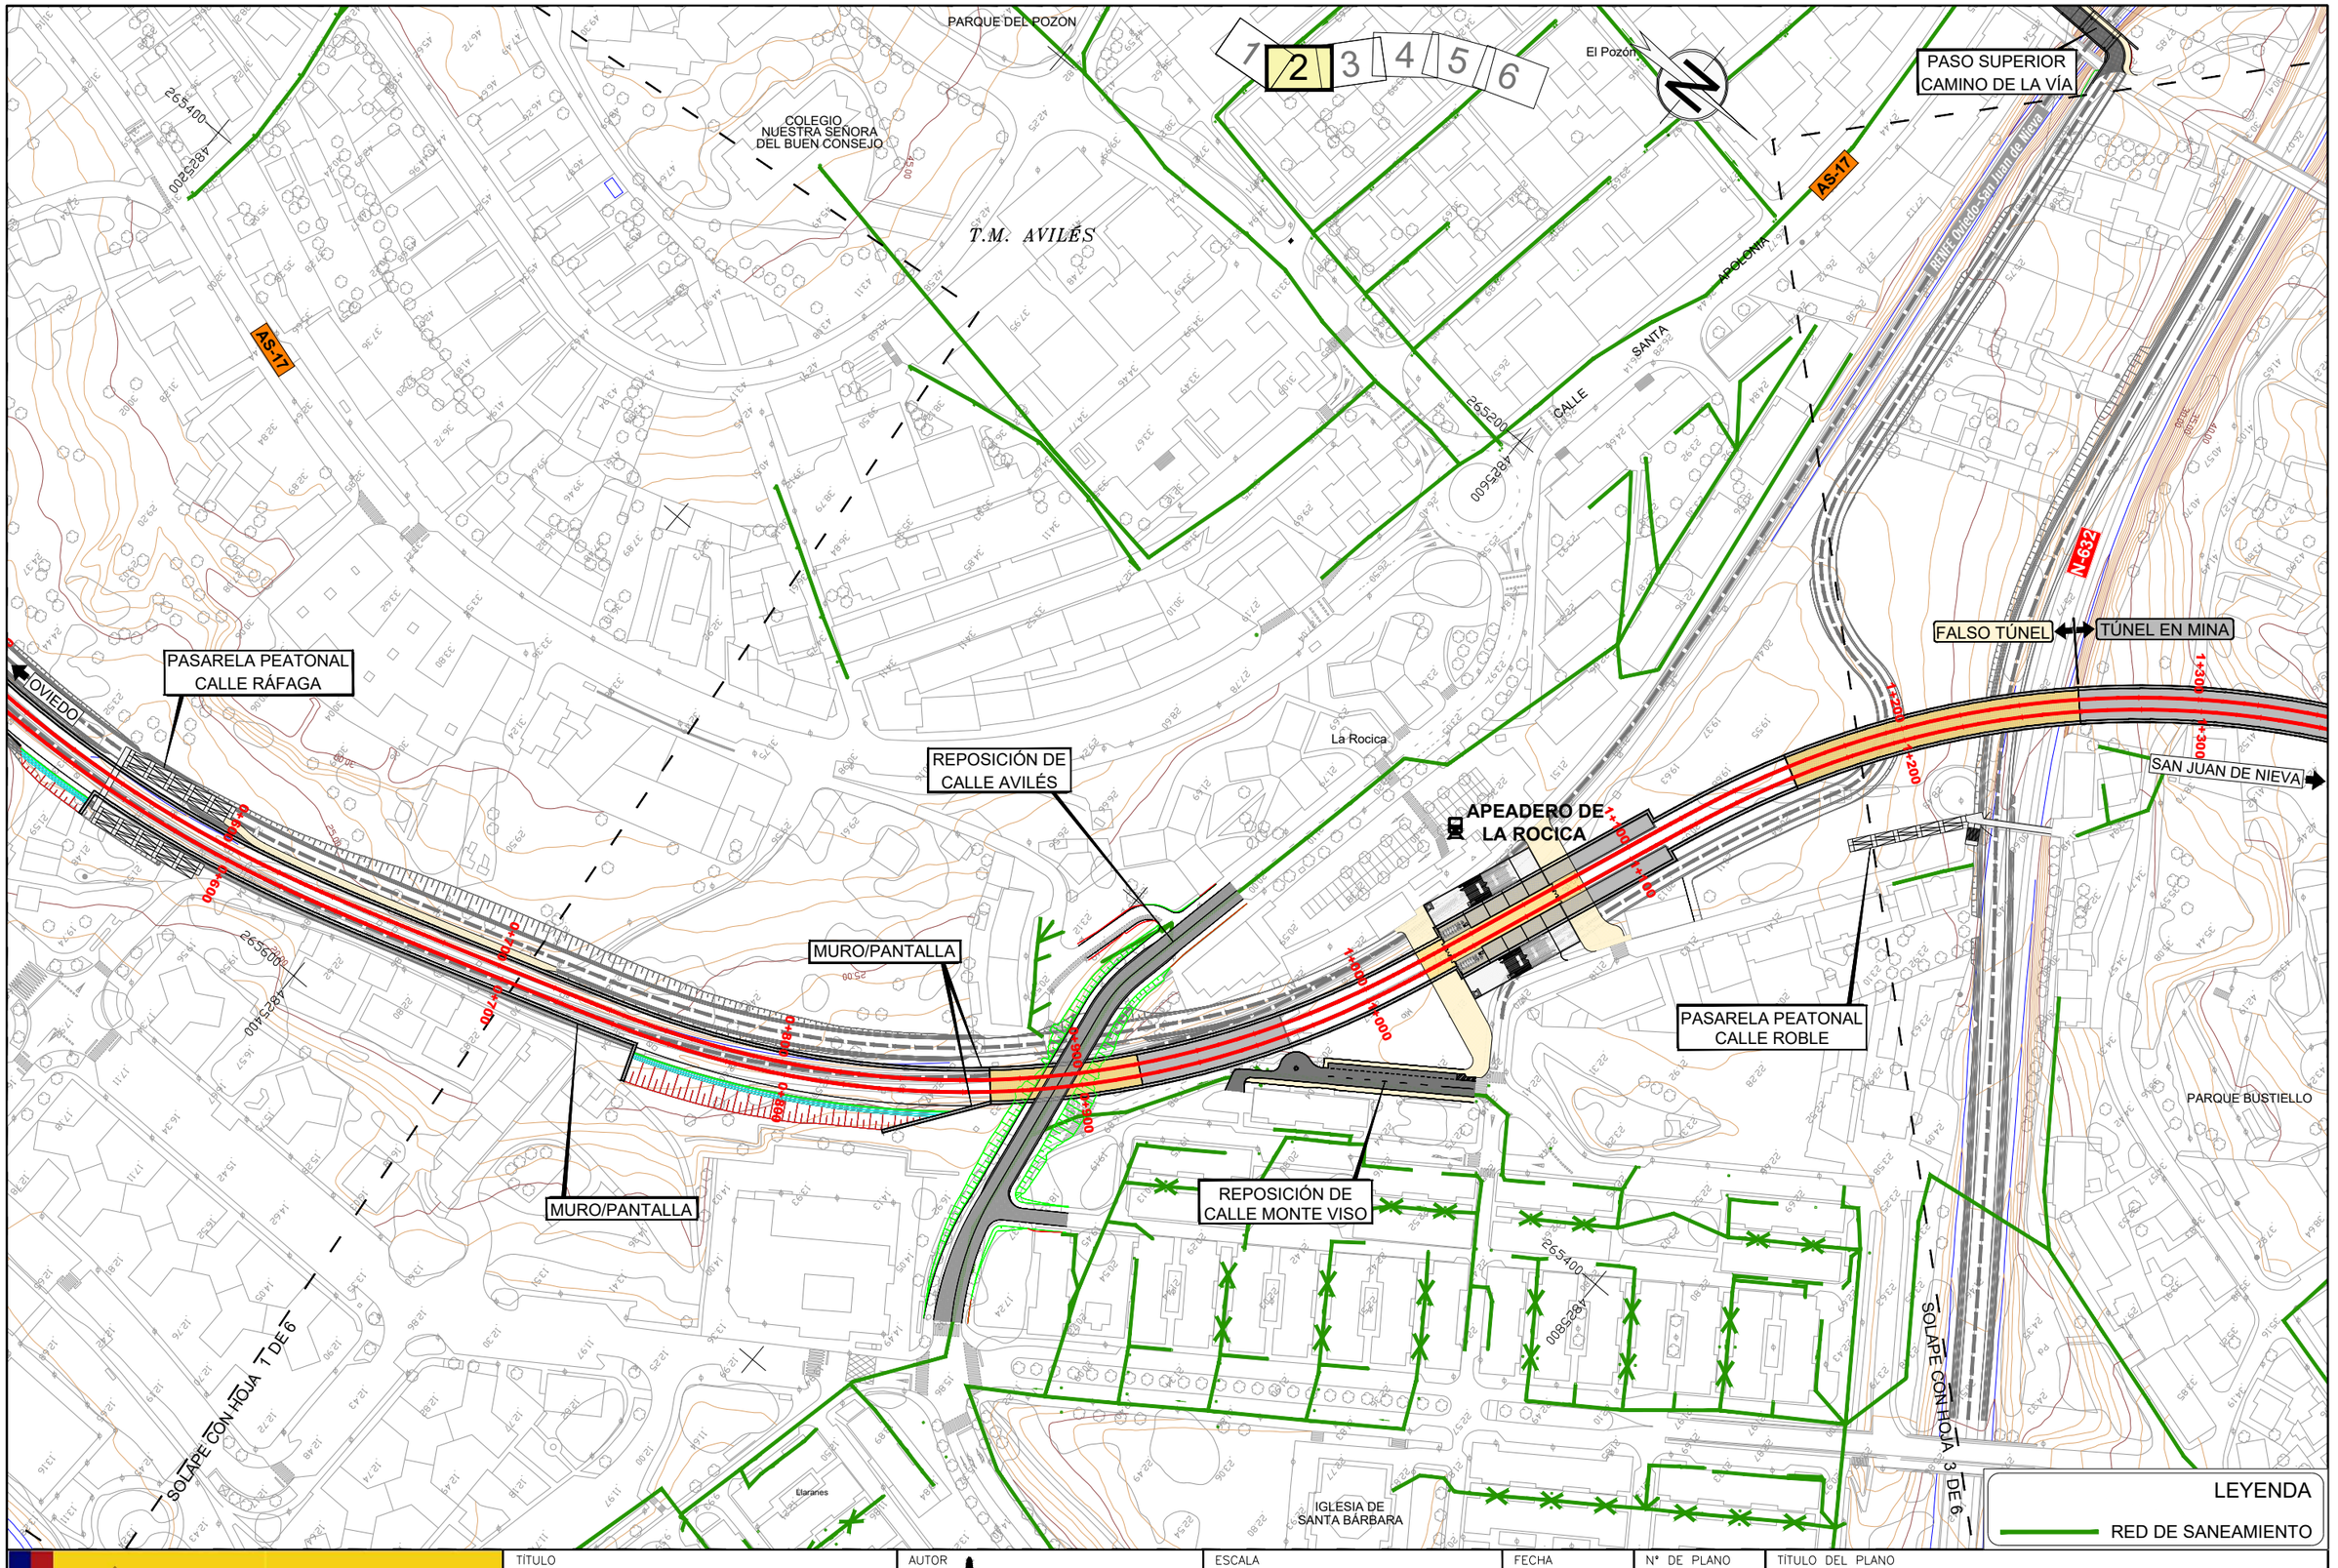

\\Planos\09.02.01.REP-SERVICIOS_SANEAMIENTO_EXISTENTES.dwg

GOBIERNO DE ESPAÑA
MINISTERIO DE TRANSPORTES, MOVILIDAD Y AGENDA URBANA

TÍTULO
ESTUDIO INFORMATIVO DE LA INTEGRACIÓN DEL FERROCARRIL EN AVILÉS

AUTOR
ANTONIO BELTRÁN PALOMO

TRN TARYET

ESCALA
DIN A1: 1/1.000
DIN A3: 1/2.000
0 10 20 30 40m
NUMÉRICA | GRÁFICA

FECHA
OCTUBRE 2022

Nº DE PLANO
9.2.1

HOJA 2 DE 6

TÍTULO DEL PLANO
REPOSICIÓN DE SERVICIOS
RED DE SANEAMIENTO
SERVICIOS EXISTENTES

T.M. AVILÉS

1 2 3 4 5 6

AS-17

RENFE Oviedo-San Juan de Nieva

N-632

OVIEDO

FALSO TÚNEL

TÚNEL EN MINA

CUARTEL DE LA GUARDIA CIVIL

ALMACENES MUNICIPALES DIVINA PASTORA

SAN JUAN DE NIEVA

PASARELA PEATONAL CALLE ROBLE

Bustiello

PARQUE BUSTIELLO

TÚNEL EN MINA

MURO

MURO

MURO

AVENIDA CONDE DE GUADALHORCE

MÉTRICO Cudillero

MÉTRICO Gijón

Ría de

SOLAPE CON HOJA 2 DE 6

SOLAPE CON HOJA 4 DE 6

265000

4826200

264600

4826600

LEYENDA

RED DE SANEAMIENTO

\\Planos\09.02.01.REP-SERVICIOS_SANEAMIENTO_EXISTENTES.dwg

GOBIERNO DE ESPAÑA

MINISTERIO DE TRANSPORTES, MOVILIDAD Y AGENDA URBANA

TÍTULO

ESTUDIO INFORMATIVO DE LA INTEGRACIÓN DEL FERROCARRIL EN AVILÉS

AUTOR

ANTONIO BELTRÁN PALOMO

TRN TARYET

ESCALA

DIN A1: 1/1.000
DIN A3: 1/2.000

0 10 20 30 40m

NUMÉRICA | GRÁFICA

FECHA

OCTUBRE 2022

Nº DE PLANO

9.2.1

HOJA 3 DE 6

TÍTULO DEL PLANO

REPOSICIÓN DE SERVICIOS
RED DE SANEAMIENTO
SERVICIOS EXISTENTES

1 2 3 4 5 6

T.M. AVILÉS

ReNFE Oviedo-San Juan de Nieva

TEATRO PALACIO VALDÉS

PLAZA DEL PESCADO

MURO/PANTALLA

ESTACIÓN INTERMODAL

MURO

MURO

MURO

SAN JUAN DE NIEVA

MÉTRICO Cudillero

OVIEDO

MÉTRICO Gijón

SOLAPE CON HOJA 3 DE 6

SOLAPE

Pixiene Azud

Avilés

de

Ría

CENTRO NIEMEYER

264600 4826200

264200 4826640

264400 4826800

2+200 2+100 2+000 1+800 1+600 1+400 1+200 1+000 0+800 0+600 0+400 0+200 0+000

2+400 2+300 2+200 2+100 2+000 1+900 1+800 1+700 1+600 1+500 1+400 1+300 1+200 1+100 1+000 0+900 0+800 0+700 0+600 0+500 0+400 0+300 0+200 0+100 0+000

LEYENDA

RED DE SANEAMIENTO

\\Planos\09.02.01.REP-SERVICIOS_SANEAMIENTO_EXISTENTES.dwg

GOBIERNO DE ESPAÑA
MINISTERIO DE TRANSPORTES, MOVILIDAD Y AGENDA URBANA

TÍTULO
ESTUDIO INFORMATIVO DE LA INTEGRACIÓN DEL FERROCARRIL EN AVILÉS

AUTOR
ANTONIO BELTRÁN PALOMO


TRN TARYET

ESCALA
DIN A1: 1/1.000
DIN A3: 1/2.000
0 10 20 30 40m
NUMÉRICA | GRÁFICA

FECHA
OCTUBRE 2022

Nº DE PLANO
9.2.1
HOJA 4 DE 6

TÍTULO DEL PLANO
REPOSICIÓN DE SERVICIOS
RED DE SANEAMIENTO
SERVICIOS EXISTENTES

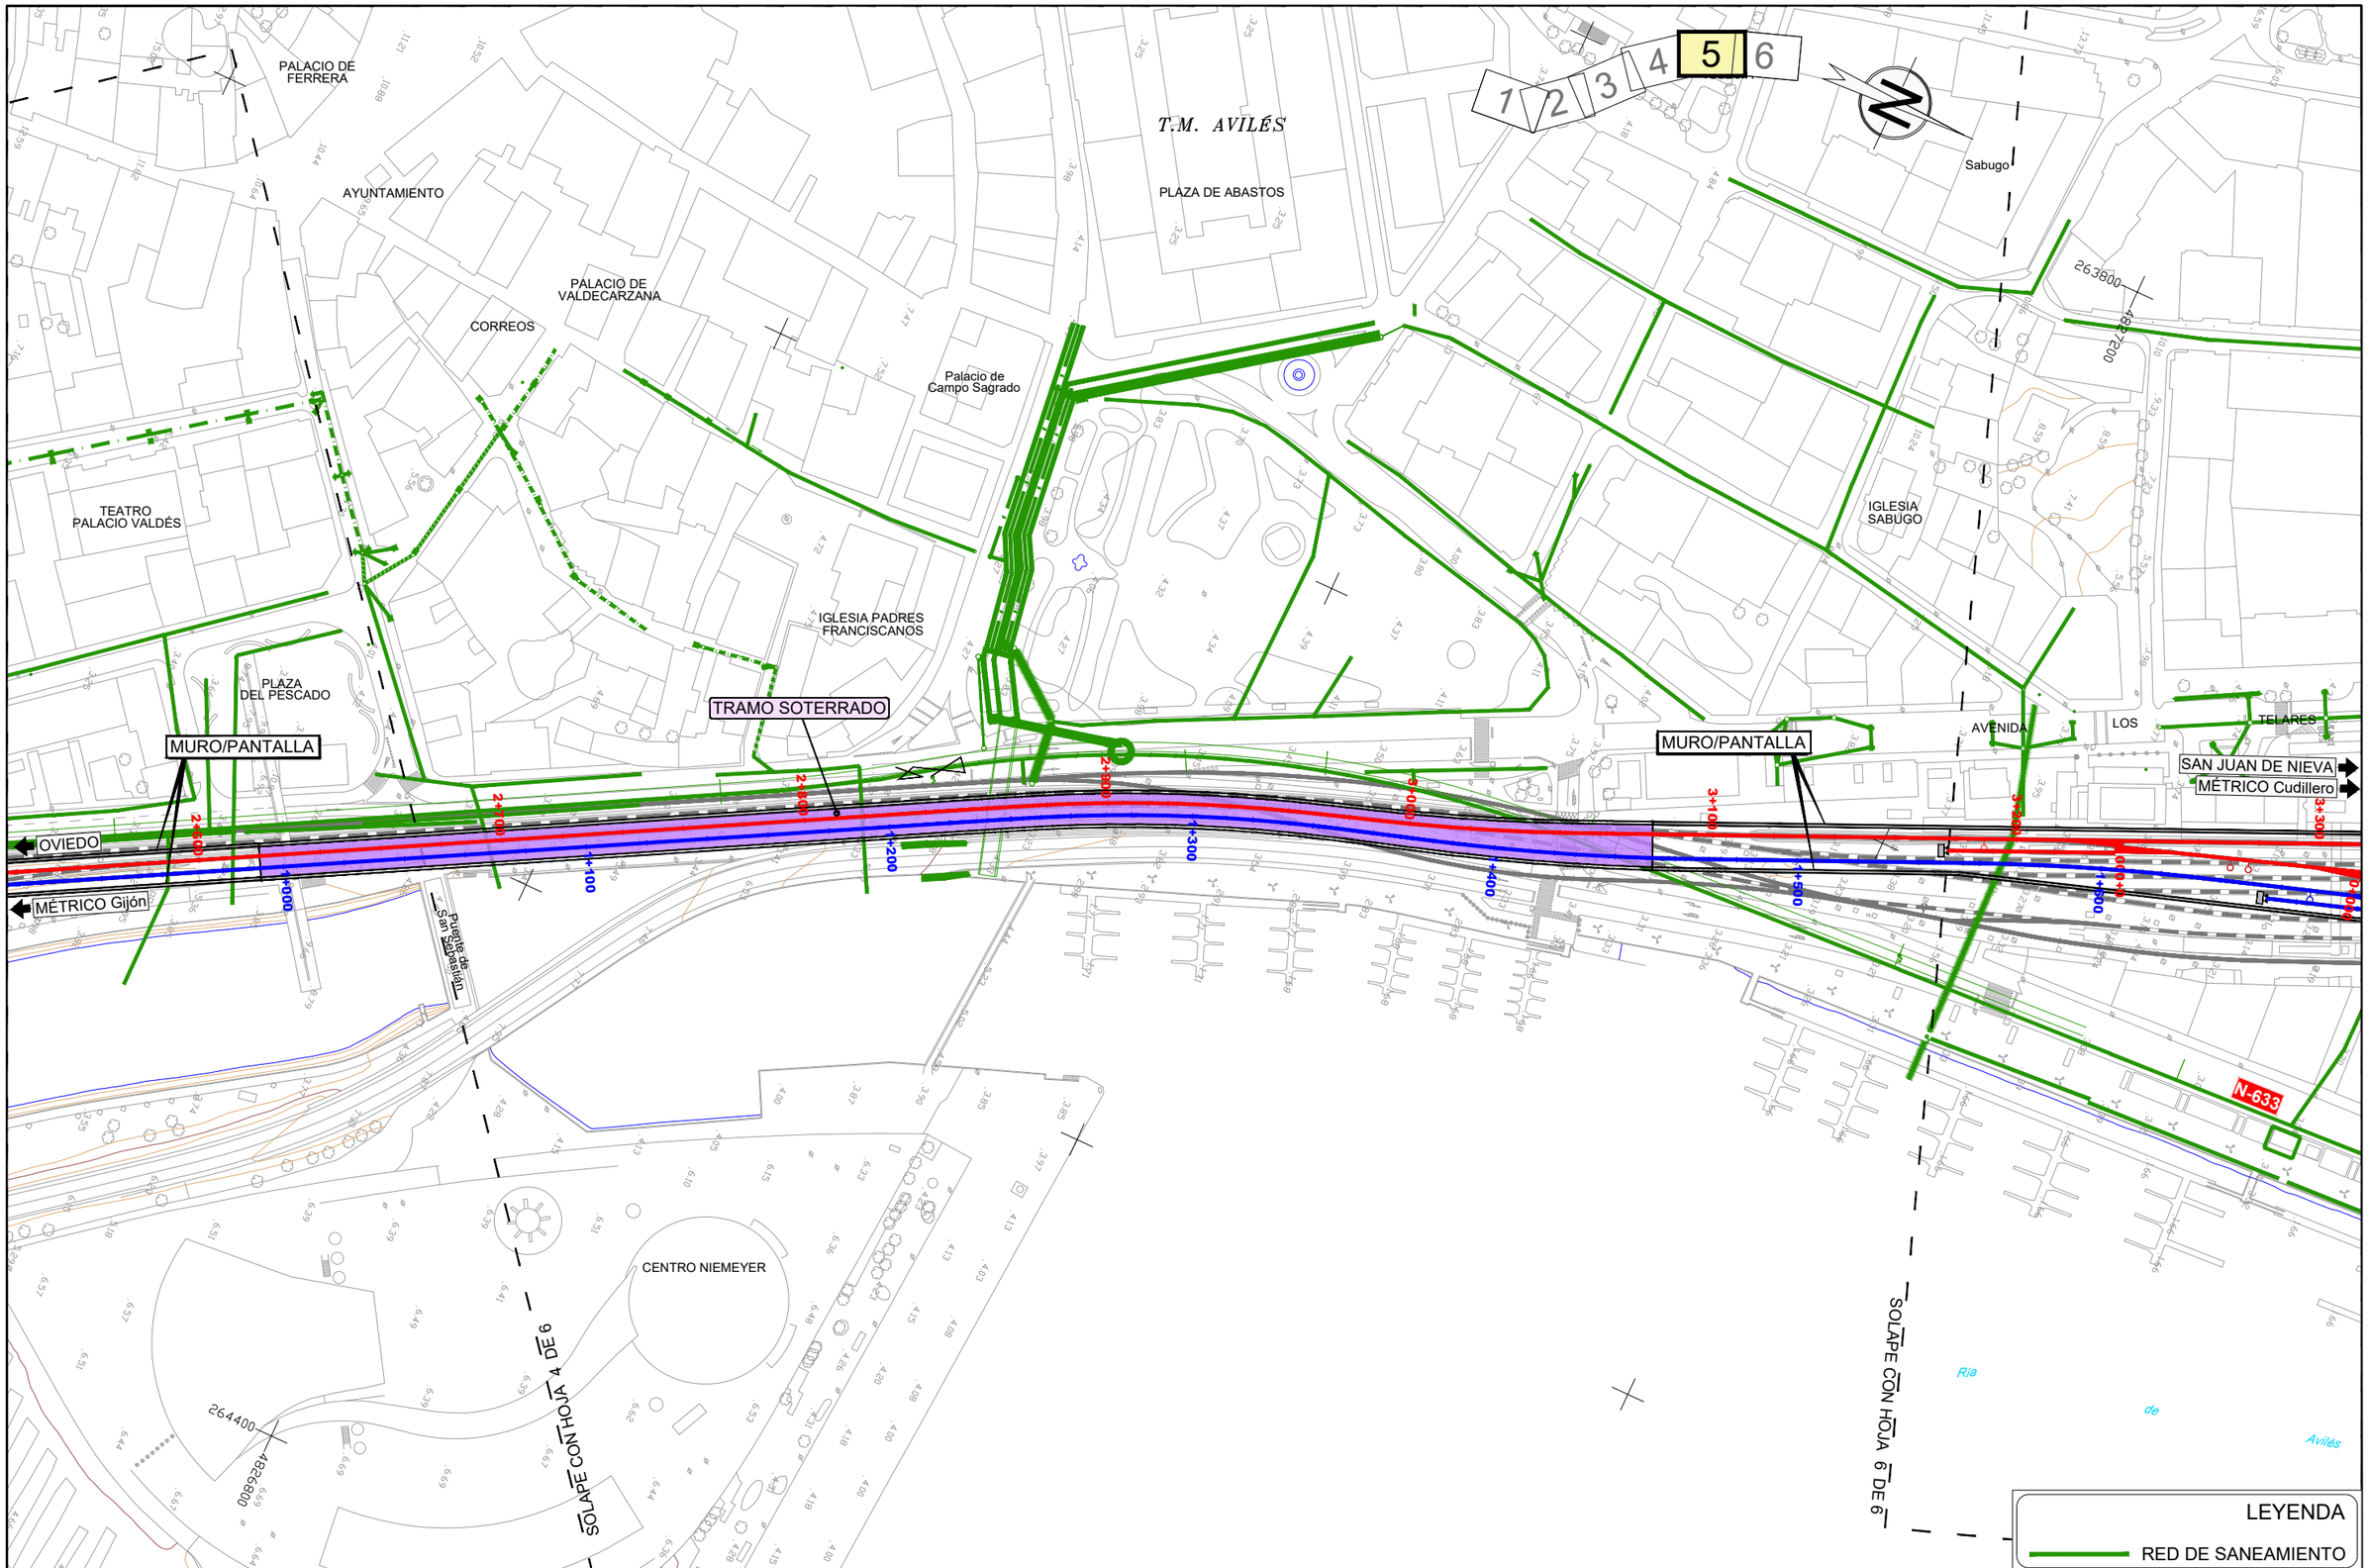

\\Planos\09.02.01.REP-SERVICIOS_SANEAMIENTO_EXISTENTES.dwg

LEYENDA

RED DE SANEAMIENTO

GOBIERNO DE ESPAÑA
MINISTERIO DE TRANSPORTES, MOVILIDAD Y AGENDA URBANA

TÍTULO
ESTUDIO INFORMATIVO DE LA INTEGRACIÓN DEL FERROCARRIL EN AVILÉS


AUTOR
ANTONIO BELTRÁN PALOMO
TRN TARYET

ESCALA
DIN A1: 1/1.000
DIN A3: 1/2.000
0 10 20 30 40m
NUMÉRICA GRÁFICA

FECHA
OCTUBRE 2022

Nº DE PLANO
9.2.1
HOJA 5 DE 6

TÍTULO DEL PLANO
REPOSICIÓN DE SERVICIOS
RED DE SANEAMIENTO
SERVICIOS EXISTENTES

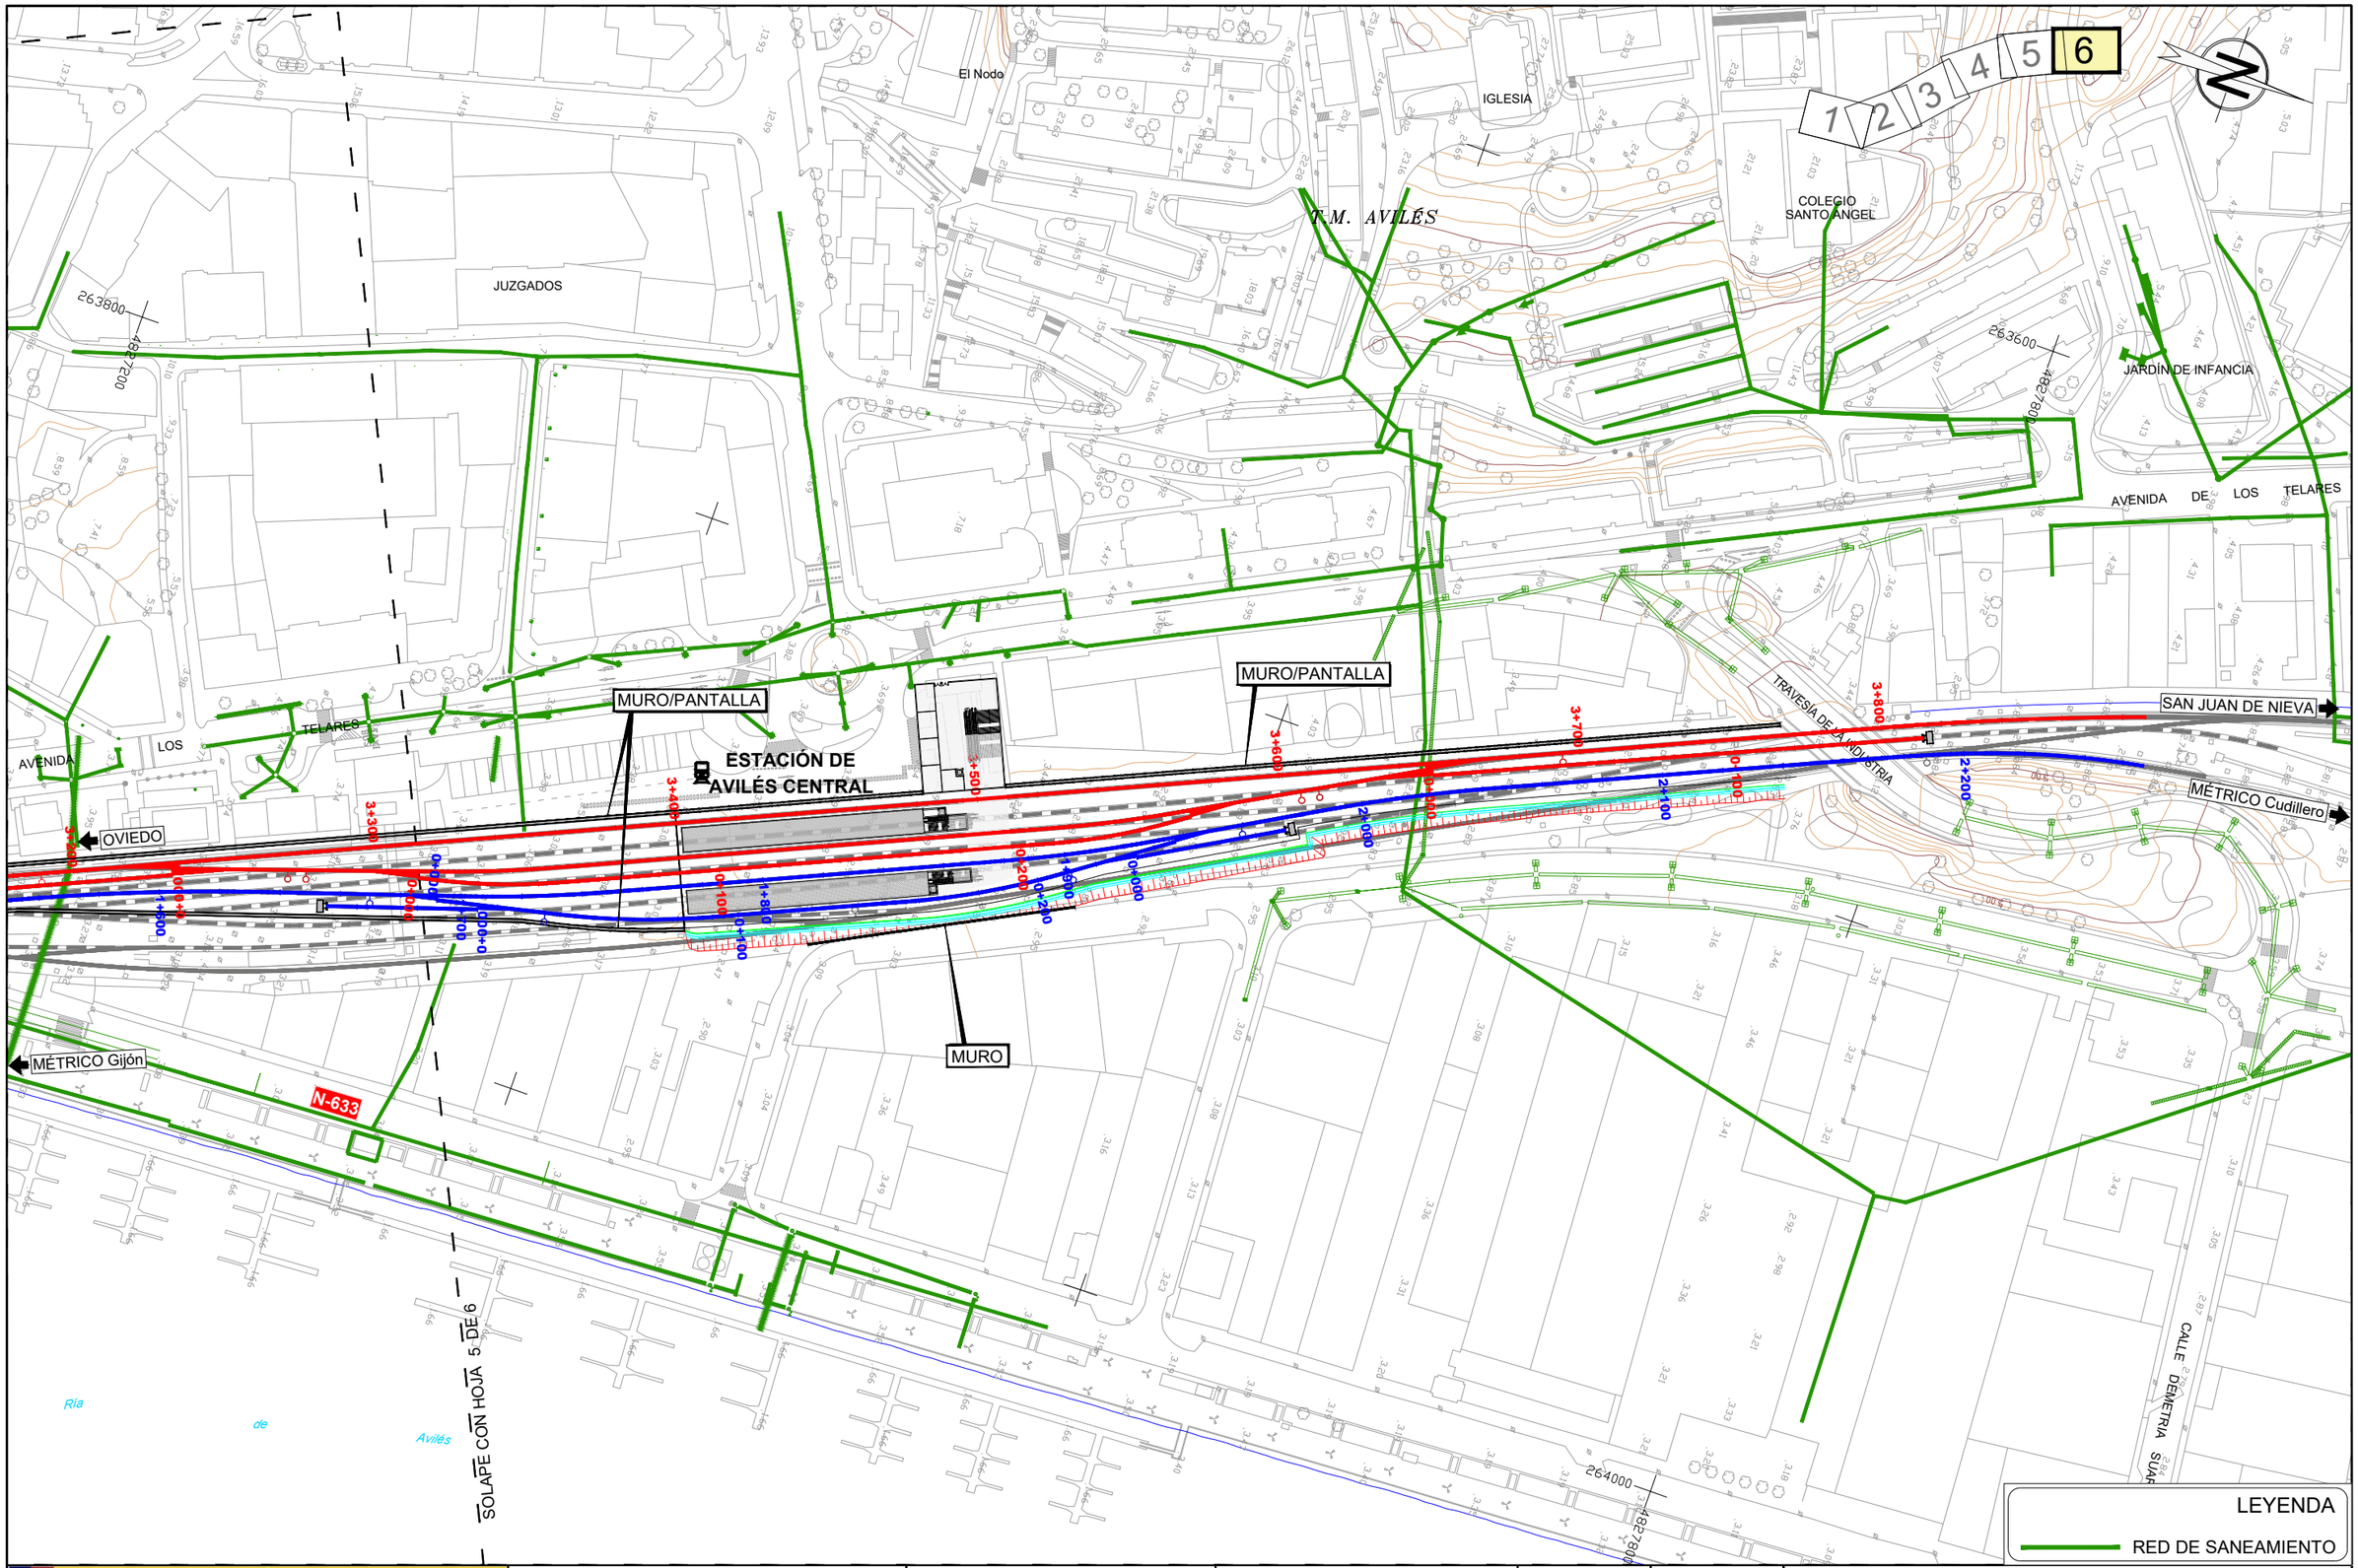

\\Planos\09.02.01.REP-SERVICIOS_SANEAMIENTO_EXISTENTES.dwg

GOBIERNO DE ESPAÑA
MINISTERIO DE TRANSPORTES, MOVILIDAD Y AGENDA URBANA

TÍTULO
ESTUDIO INFORMATIVO DE LA INTEGRACIÓN DEL FERROCARRIL EN AVILÉS


AUTOR
ANTONIO BELTRÁN PALOMO
TRN TARYET

ESCALA
DIN A1: 1/1.000
DIN A3: 1/2.000
0 10 20 30 40m
NUMÉRICA | GRÁFICA

FECHA
OCTUBRE 2022

Nº DE PLANO
9.2.1
HOJA 6 DE 6

TÍTULO DEL PLANO
REPOSICIÓN DE SERVICIOS
RED DE SANEAMIENTO
SERVICIOS EXISTENTES

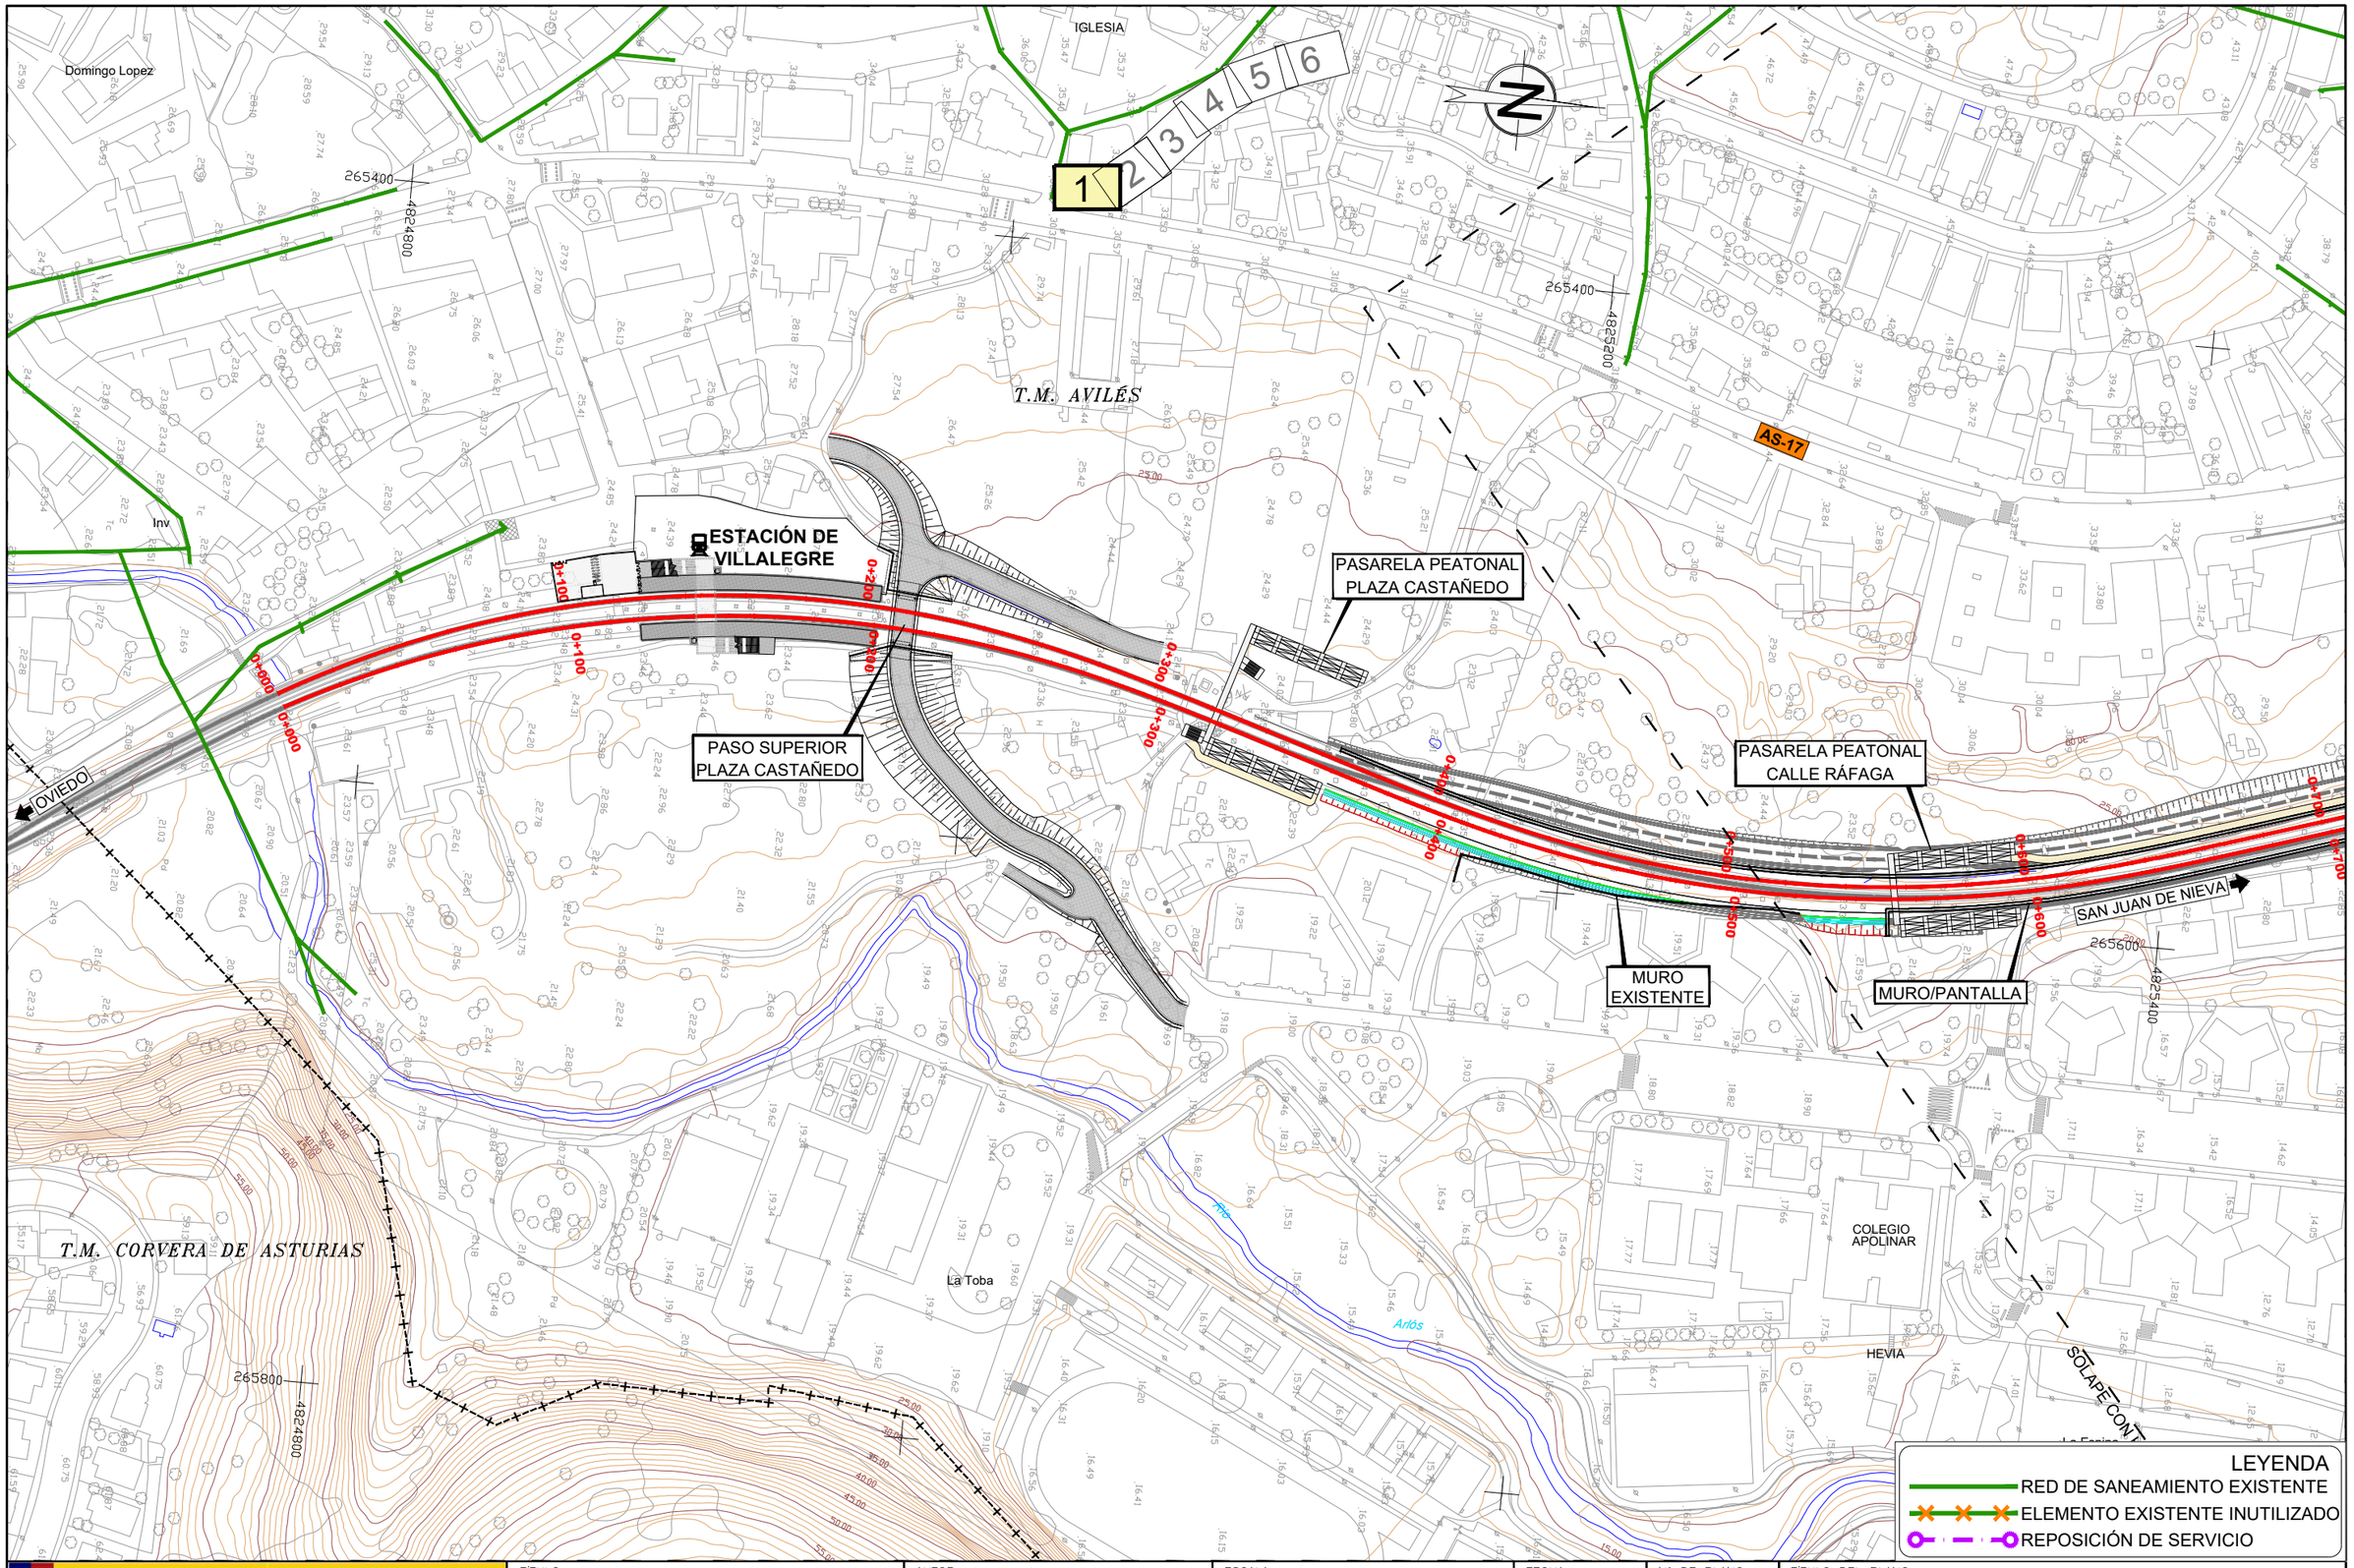

\Planos\09.02.02.REP-SERVICIOS_SANEAMIENTO_REPOSICIÓN.dwg

GOBIERNO DE ESPAÑA
MINISTERIO DE TRANSPORTES, MOVILIDAD Y AGENDA URBANA

TÍTULO
ESTUDIO INFORMATIVO DE LA INTEGRACIÓN DEL FERROCARRIL EN AVILÉS

AUTOR
ANTONIO BELTRÁN PALOMO
TRN TARYET

ESCALA
DIN A1: 1/1.000
DIN A3: 1/2.000
0 10 20 30 40m
NUMÉRICA | GRÁFICA

FECHA
OCTUBRE 2022

Nº DE PLANO
9.2.2
HOJA 1 DE 6

TÍTULO DEL PLANO
REPOSICIÓN DE SERVICIOS
RED DE SANEAMIENTO
SERVICIOS AFECTADOS. REPOSICIÓN

PARQUE DEL POZON

COLEGIO NUESTRA SEÑORA DEL BUEN CONSEJO

T.M. AVILÉS

1 2 3 4 5 6

El Pozón

PASO SUPERIOR CAMINO DE LA VÍA

AS-17

RENFE Oviedo-San Juan de Nieva

APOLONIA

SANTA

CALLE

265400

4825200

265200

4825600

N-632

FALSO TÚNEL

TÚNEL EN MINA

1+300

1+200

SAN JUAN DE NIEVA

PASARELA PEATONAL CALLE RÁFAGA

OVIEDO

REPOSICIÓN DE CALLE AVILÉS

La Rocica

POZO 1 EXISTENTE

POZO 2 EXISTENTE

POZO 3 EXISTENTE

POZO 4 EXISTENTE

APEADERO DE LA ROCICA

SAN-1

POZO 5 RECRECIDO

POZO 6 RECRECIDO

POZO 7 NUEVO

MURO/PANTALLA

PASARELA PEATONAL CALLE ROBLE

PARQUE BUSTIELLO

POZO 8 NUEVO

REPOSICIÓN DE CALLE MONTE VISO

POZO 9 NUEVO

POZO 10 NUEVO

POZO 11 NUEVO

POZO 12 NUEVO

POZO 13 NUEVO

POZO 14 EXISTENTE

POZO 15 EXISTENTE

Etaranes

IGLESIA DE SANTA BÁRBARA

SOLAPE CON HOJA 1 DE 6

SOLAPE CON HO

LEYENDA

RED DE SANEAMIENTO EXISTENTE

ELEMENTO EXISTENTE INUTILIZADO

REPOSICIÓN DE SERVICIO

\\Planos\09.02.02.REP-SERVICIOS_SANEAMIENTO_REPOSICIÓN.dwg

GOBIERNO DE ESPAÑA

MINISTERIO DE TRANSPORTES, MOVILIDAD Y AGENDA URBANA

TÍTULO

ESTUDIO INFORMATIVO DE LA INTEGRACIÓN DEL FERROCARRIL EN AVILÉS

AUTOR

ANTONIO BELTRÁN PALOMO

TRN TARYET

ESCALA

DIN A1: 1/1.000
DIN A3: 1/2.000

0 10 20 30 40m

NUMÉRICA GRÁFICA

FECHA

OCTUBRE 2022

Nº DE PLANO

9.2.2

HOJA 2 DE 6

TÍTULO DEL PLANO

REPOSICIÓN DE SERVICIOS
RED DE SANEAMIENTO
SERVICIOS AFECTADOS. REPOSICIÓN

T.M. AVILÉS

1 2 3 4 5 6

AS-17

RENFE Oviedo-San Juan de Nieva

N-632

OVIEDO

FALSO TÚNEL

TÚNEL EN MINA

CUARTEL DE LA GUARDIA CIVIL

ALMACENES MUNICIPALES DIVINA PASTORA

SAN JUAN DE NIEVA

PASARELA PEATONAL CALLE ROBLE

Bustiello

PARQUE BUSTIELLO

SOLAPE CON HOJA 2 DE 6

TÚNEL EN MINA

Sin afección

SAN-2

Sin afección

Sin afección

MURO

MURO

MURO

MÉTRICO Cudillero

AVENIDA CONDE DE GUADALHORCE

MÉTRICO Gijón

SOLAPE CON HOJA 4 DE 6

265000

4826200

264600

4826200

LEYENDA

RED DE SANEAMIENTO EXISTENTE

ELEMENTO EXISTENTE INUTILIZADO

REPOSICIÓN DE SERVICIO

\Planos\09.02.02.REP-SERVICIOS_SANEAMIENTO_REPOSICIÓN.dwg

GOBIERNO DE ESPAÑA

MINISTERIO DE TRANSPORTES, MOVILIDAD Y AGENDA URBANA

TÍTULO

ESTUDIO INFORMATIVO DE LA INTEGRACIÓN DEL FERROCARRIL EN AVILÉS

AUTOR

ANTONIO BELTRÁN PALOMO

TRN TARYET

ESCALA

DIN A1: 1/1.000
DIN A3: 1/2.000

0 10 20 30 40m

NUMÉRICA GRÁFICA

FECHA

OCTUBRE 2022


Nº DE PLANO

9.2.2

HOJA 3 DE 6

TÍTULO DEL PLANO


REPOSICIÓN DE SERVICIOS
RED DE SANEAMIENTO
SERVICIOS AFECTADOS. REPOSICIÓN

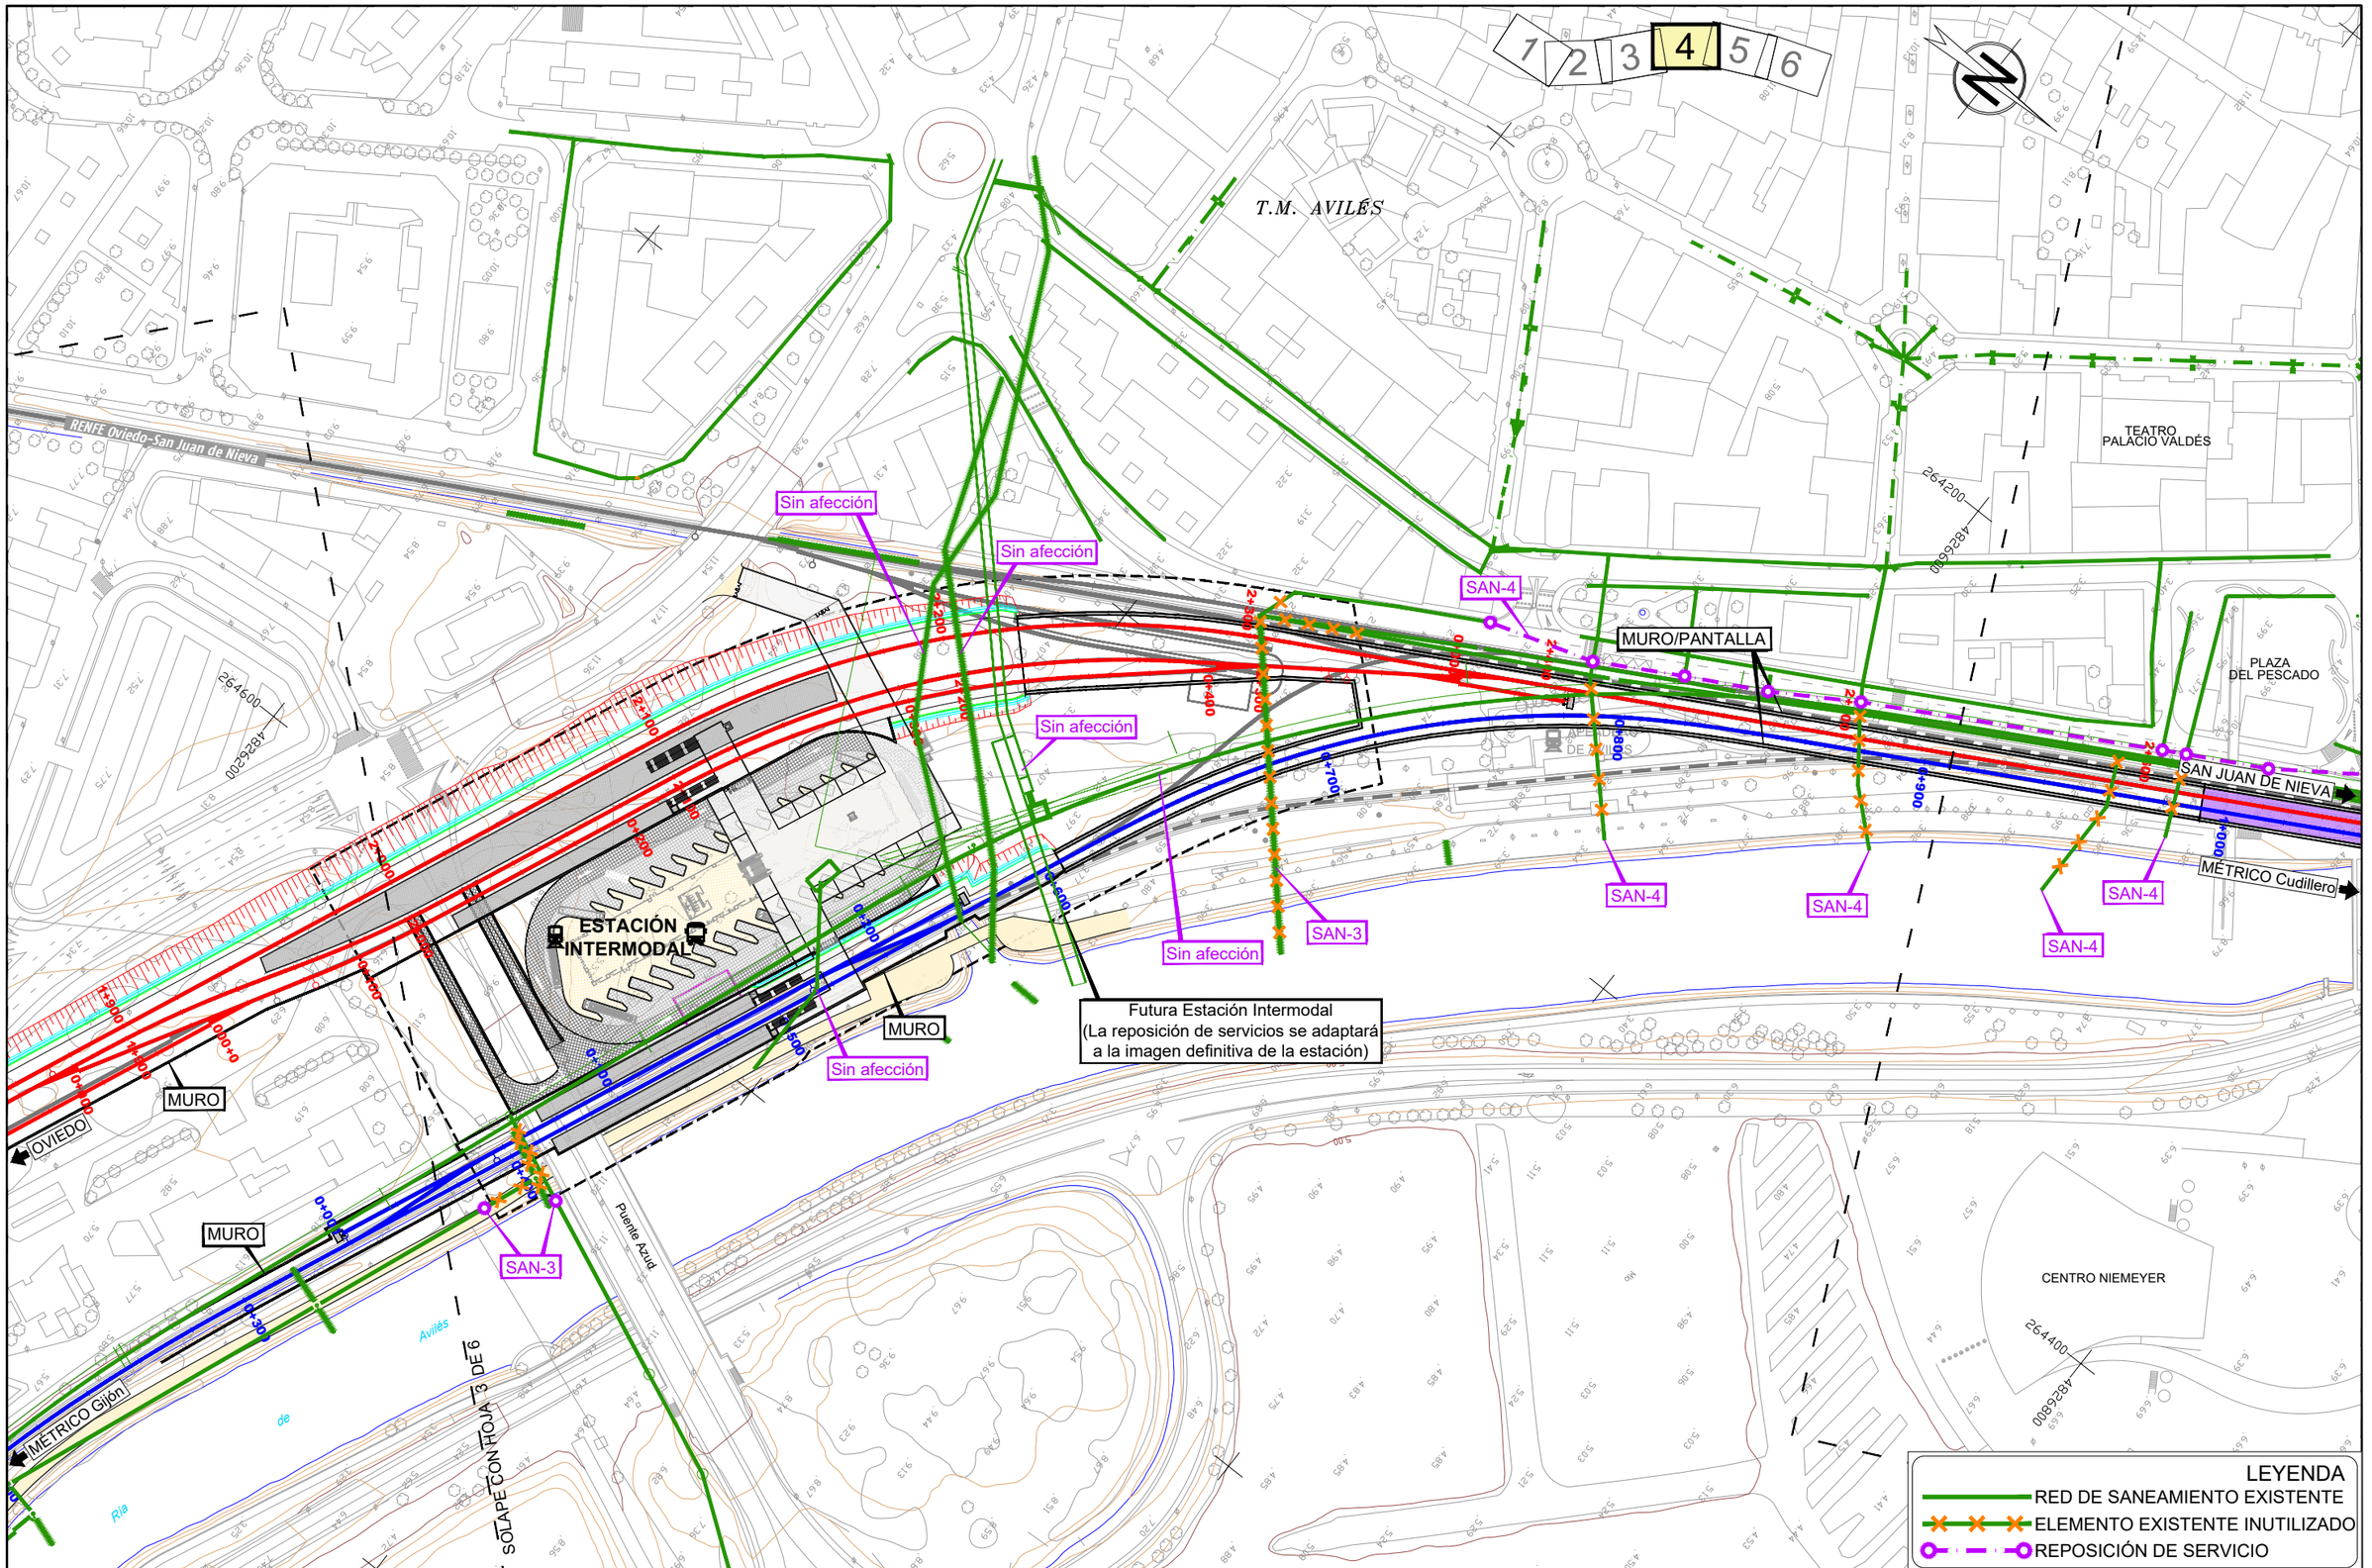

\\Planos\09.02.02.REP-SERVICIOS_SANEAMIENTO_REPOSICIÓN.dwg

GOBIERNO DE ESPAÑA
MINISTERIO DE TRANSPORTES, MOVILIDAD Y AGENDA URBANA

TÍTULO: ESTUDIO INFORMATIVO DE LA INTEGRACIÓN DEL FERROCARRIL EN AVILÉS	AUTOR: ANTONIO BELTRÁN PALOMO — TRN TARYET	ESCALA: DIN A1: 1/1.000, DIN A3: 1/2.000 (0 10 20 30 40m) — NUMÉRICA / GRÁFICA	FECHA: OCTUBRE 2022	Nº DE PLANO: 9.2.2 — HOJA 4 DE 6	TÍTULO DEL PLANO: REPOSICIÓN DE SERVICIOS RED DE SANEAMIENTO SERVICIOS AFECTADOS. REPOSICIÓN

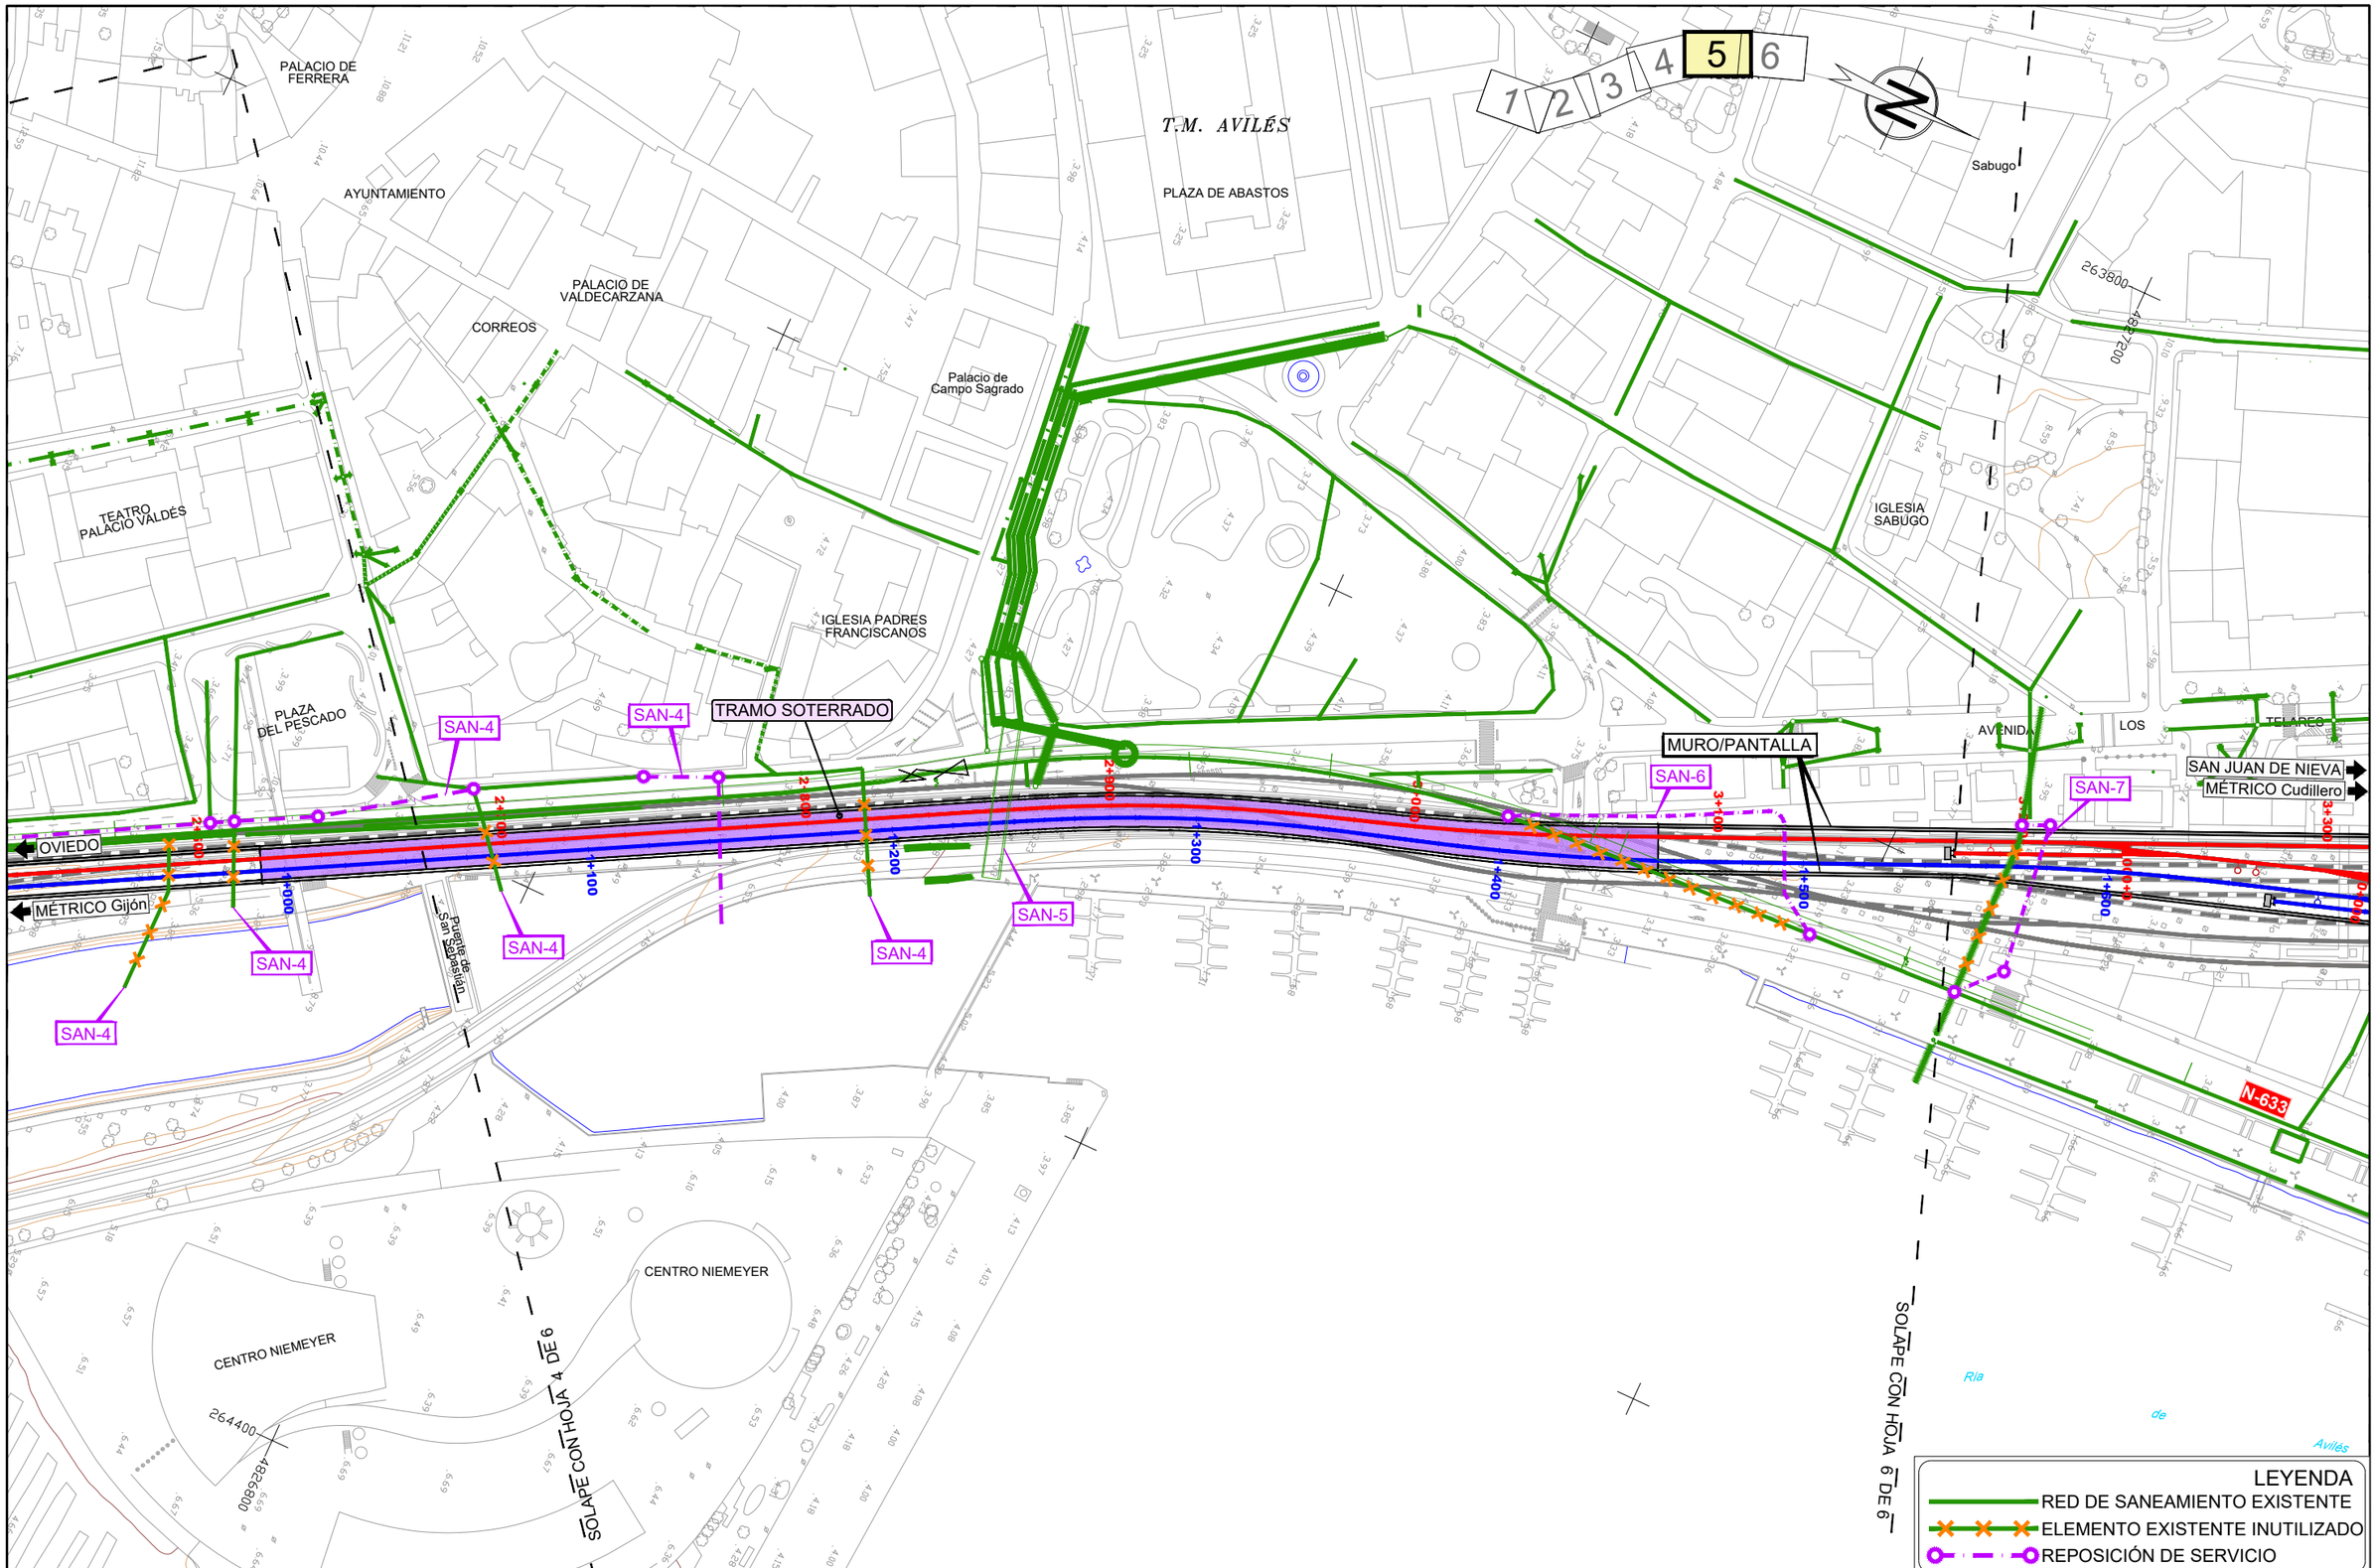

\Planos\09.02.02.REP-SERVICIOS_SANEAMIENTO_REPOSICIÓN.dwg

GOBIERNO DE ESPAÑA
MINISTERIO DE TRANSPORTES, MOVILIDAD Y AGENDA URBANA

TÍTULO
ESTUDIO INFORMATIVO DE LA INTEGRACIÓN DEL FERROCARRIL EN AVILÉS

AUTOR
ANTONIO BELTRÁN PALOMO

TRN TARYET

ESCALA
DIN A1: 1/1.000
DIN A3: 1/2.000
0 10 20 30 40m
NUMÉRICA GRÁFICA

FECHA
OCTUBRE 2022

Nº DE PLANO
9.2.2
HOJA 5 DE 6

TÍTULO DEL PLANO
REPOSICIÓN DE SERVICIOS
RED DE SANEAMIENTO
SERVICIOS AFECTADOS. REPOSICIÓN

1 2 3 4 5 6

N

El Nodo

IGLESIA

V.M. AVILÉS

COLEGIO SANTO ANGEL

JUZGADOS

JARDÍN DE INFANCIA

AVENIDA DE LOS TELARES

MURO/PANTALLA

MURO/PANTALLA

SAN-8

ESTACIÓN DE AVILÉS CENTRAL

TRAVESÍA DE LA INDUSTRIA

SAN JUAN DE NIEVA

MÉTRICO Cudillero

AVENIDA LOS TELARES

OVIEDO

SAN-7

MÉTRICO Gijón

MURO

N-633

SOLAPE CON HOJA 5 DE 6

CALLE DEMETRIA

Ría de Avilés

263800

4827200

263600

4827800

264000

4827800

LEYENDA

RED DE SANEAMIENTO EXISTENTE

ELEMENTO EXISTENTE INUTILIZADO

REPOSICIÓN DE SERVICIO

\\Planos\09.02.02.REP-SERVICIOS_SANEAMIENTO_REPOSICIÓN.dwg

GOBIERNO DE ESPAÑA

MINISTERIO DE TRANSPORTES, MOVILIDAD Y AGENDA URBANA

TÍTULO

ESTUDIO INFORMATIVO DE LA INTEGRACIÓN DEL FERROCARRIL EN AVILÉS

AUTOR

ANTONIO BELTRÁN PALOMO

TRN TARYET

ESCALA

DIN A1: 1/1.000
DIN A3: 1/2.000

0 10 20 30 40m

NUMÉRICA | GRÁFICA

FECHA

OCTUBRE 2022


Nº DE PLANO

9.2.2

HOJA 6 DE 6

TÍTULO DEL PLANO

REPOSICIÓN DE SERVICIOS
RED DE SANEAMIENTO
SERVICIOS AFECTADOS. REPOSICIÓN

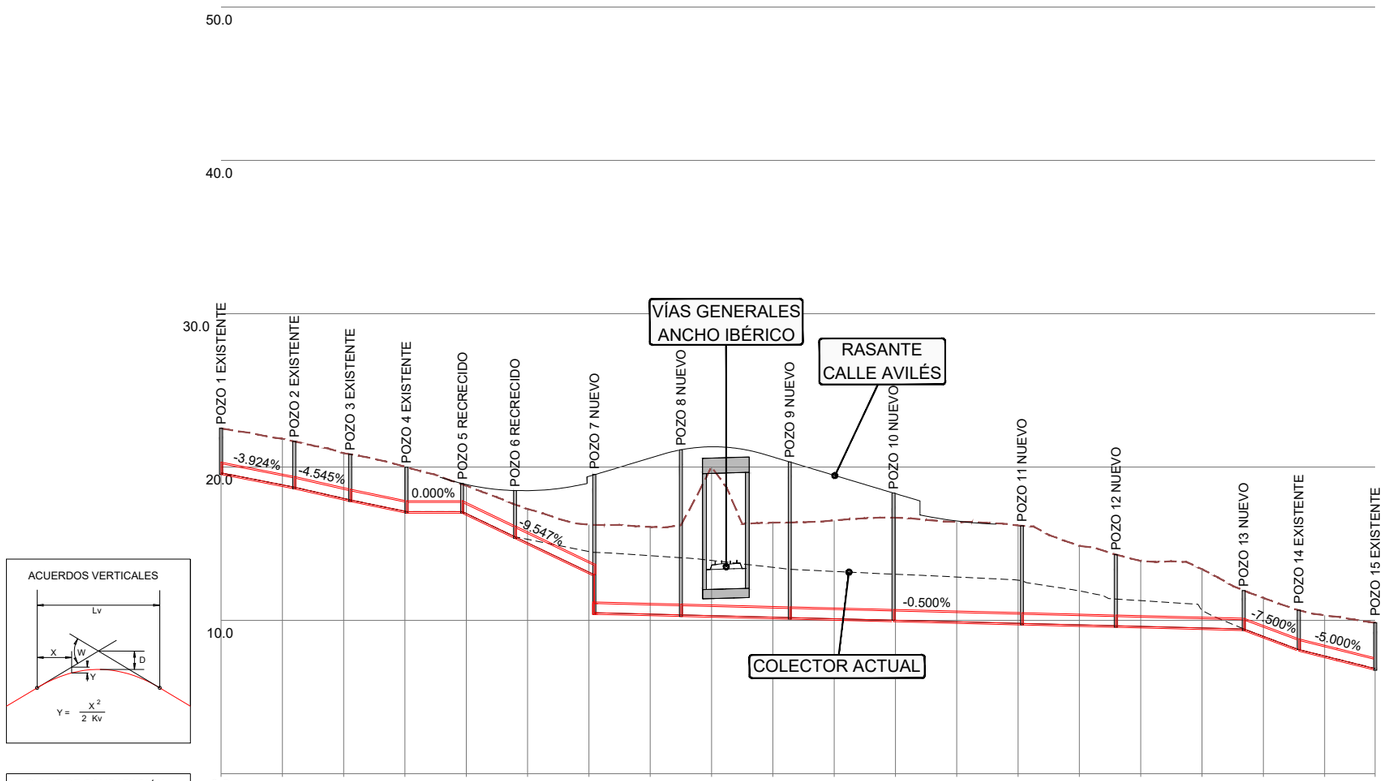

ACUERDOS VERTICALES

PLANO DE COMPARACIÓN		0.0																				
P.K.		0+000					0+100					0+200					0+300					
ORDENADAS	COTA DE RASANTE	19.621	18.836	17.951	17.118	16.968	15.059	13.149	10.409	10.309	10.209	10.109	10.009	9.909	9.809	9.709	9.609	9.509	8.960	7.676	6.852	
	COTA DE TERRENO	22.53	21.84	20.90	20.02	18.78	17.27	16.24	16.10	20.01	16.38	16.52	16.70	16.42	16.19	14.85	13.87	13.34	11.47	10.33	9.85	
COTAS ROJAS	DESMONTE	2.909	3.009	2.950	2.902	1.815	2.207	3.088	5.687	9.701	6.167	6.408	6.688	6.506	6.379	5.144	4.266	3.828	2.507	2.652	2.996	
	TERRAPLÉN																					
ACUERDOS VERTICALES																						
DIAGRAMA DE CURVATURAS		RECTA en 23.9 m	RECTA en 18.2 m	RECTA en 18.4 m	RECTA en 18.2 m	RECTA en 17.3 m	RECTA en 27.6 m	RECTA en 62.0 m		RECTA en 33.8 m		RECTA en 41.9 m	RECTA en 20.6 m	RECTA en 23.2 m	RECTA en 14.7 m	RECTA en 15.2 m		RECTA en 41.4 m			
		0+000.000	0+023.876	0+042.115	0+060.479	0+078.638	0+095.910	0+123.495		0+185.525		0+219.359	0+261.259	0+281.893	0+305.076	0+319.824	0+335.042		0+376.482			
DIAGRAMA DE PERALTES		BD:0.00% BI:0.00%																				
		0+000.000																	0+376.482			
TÉRMINOS MUNICIPALES		T.M. AVILÉS																				

SAN-1

\\Planos\09.02.03.REP-SERVICIOS_SANEAMIENTO_LONG SAN-1.dwg

GOBIERNO DE ESPAÑA
MINISTERIO DE TRANSPORTES, MOVILIDAD Y AGENDA URBANA

TÍTULO
ESTUDIO INFORMATIVO DE LA INTEGRACIÓN DEL FERROCARRIL EN AVILÉS


AUTOR
ANTONIO BELTRÁN PALOMO
TRN TARYET

ESCALA
E.H. DIN A1: 1/1.000
E.H. DIN A3: 1/2.000
E.V. DIN A1: 1/200
E.V. DIN A3: 1/400
0 10 20 30 40m
0 2 4 6 8m
NUMÉRICA | GRÁFICA

FECHA
OCTUBRE 2022

Nº DE PLANO
9.2.3
HOJA 1 DE 1

TÍTULO DEL PLANO
REPOSICIÓN DE SERVICIOS
RED DE SANEAMIENTO
PERFIL LONGITUDINAL REPOSICIÓN SAN-1

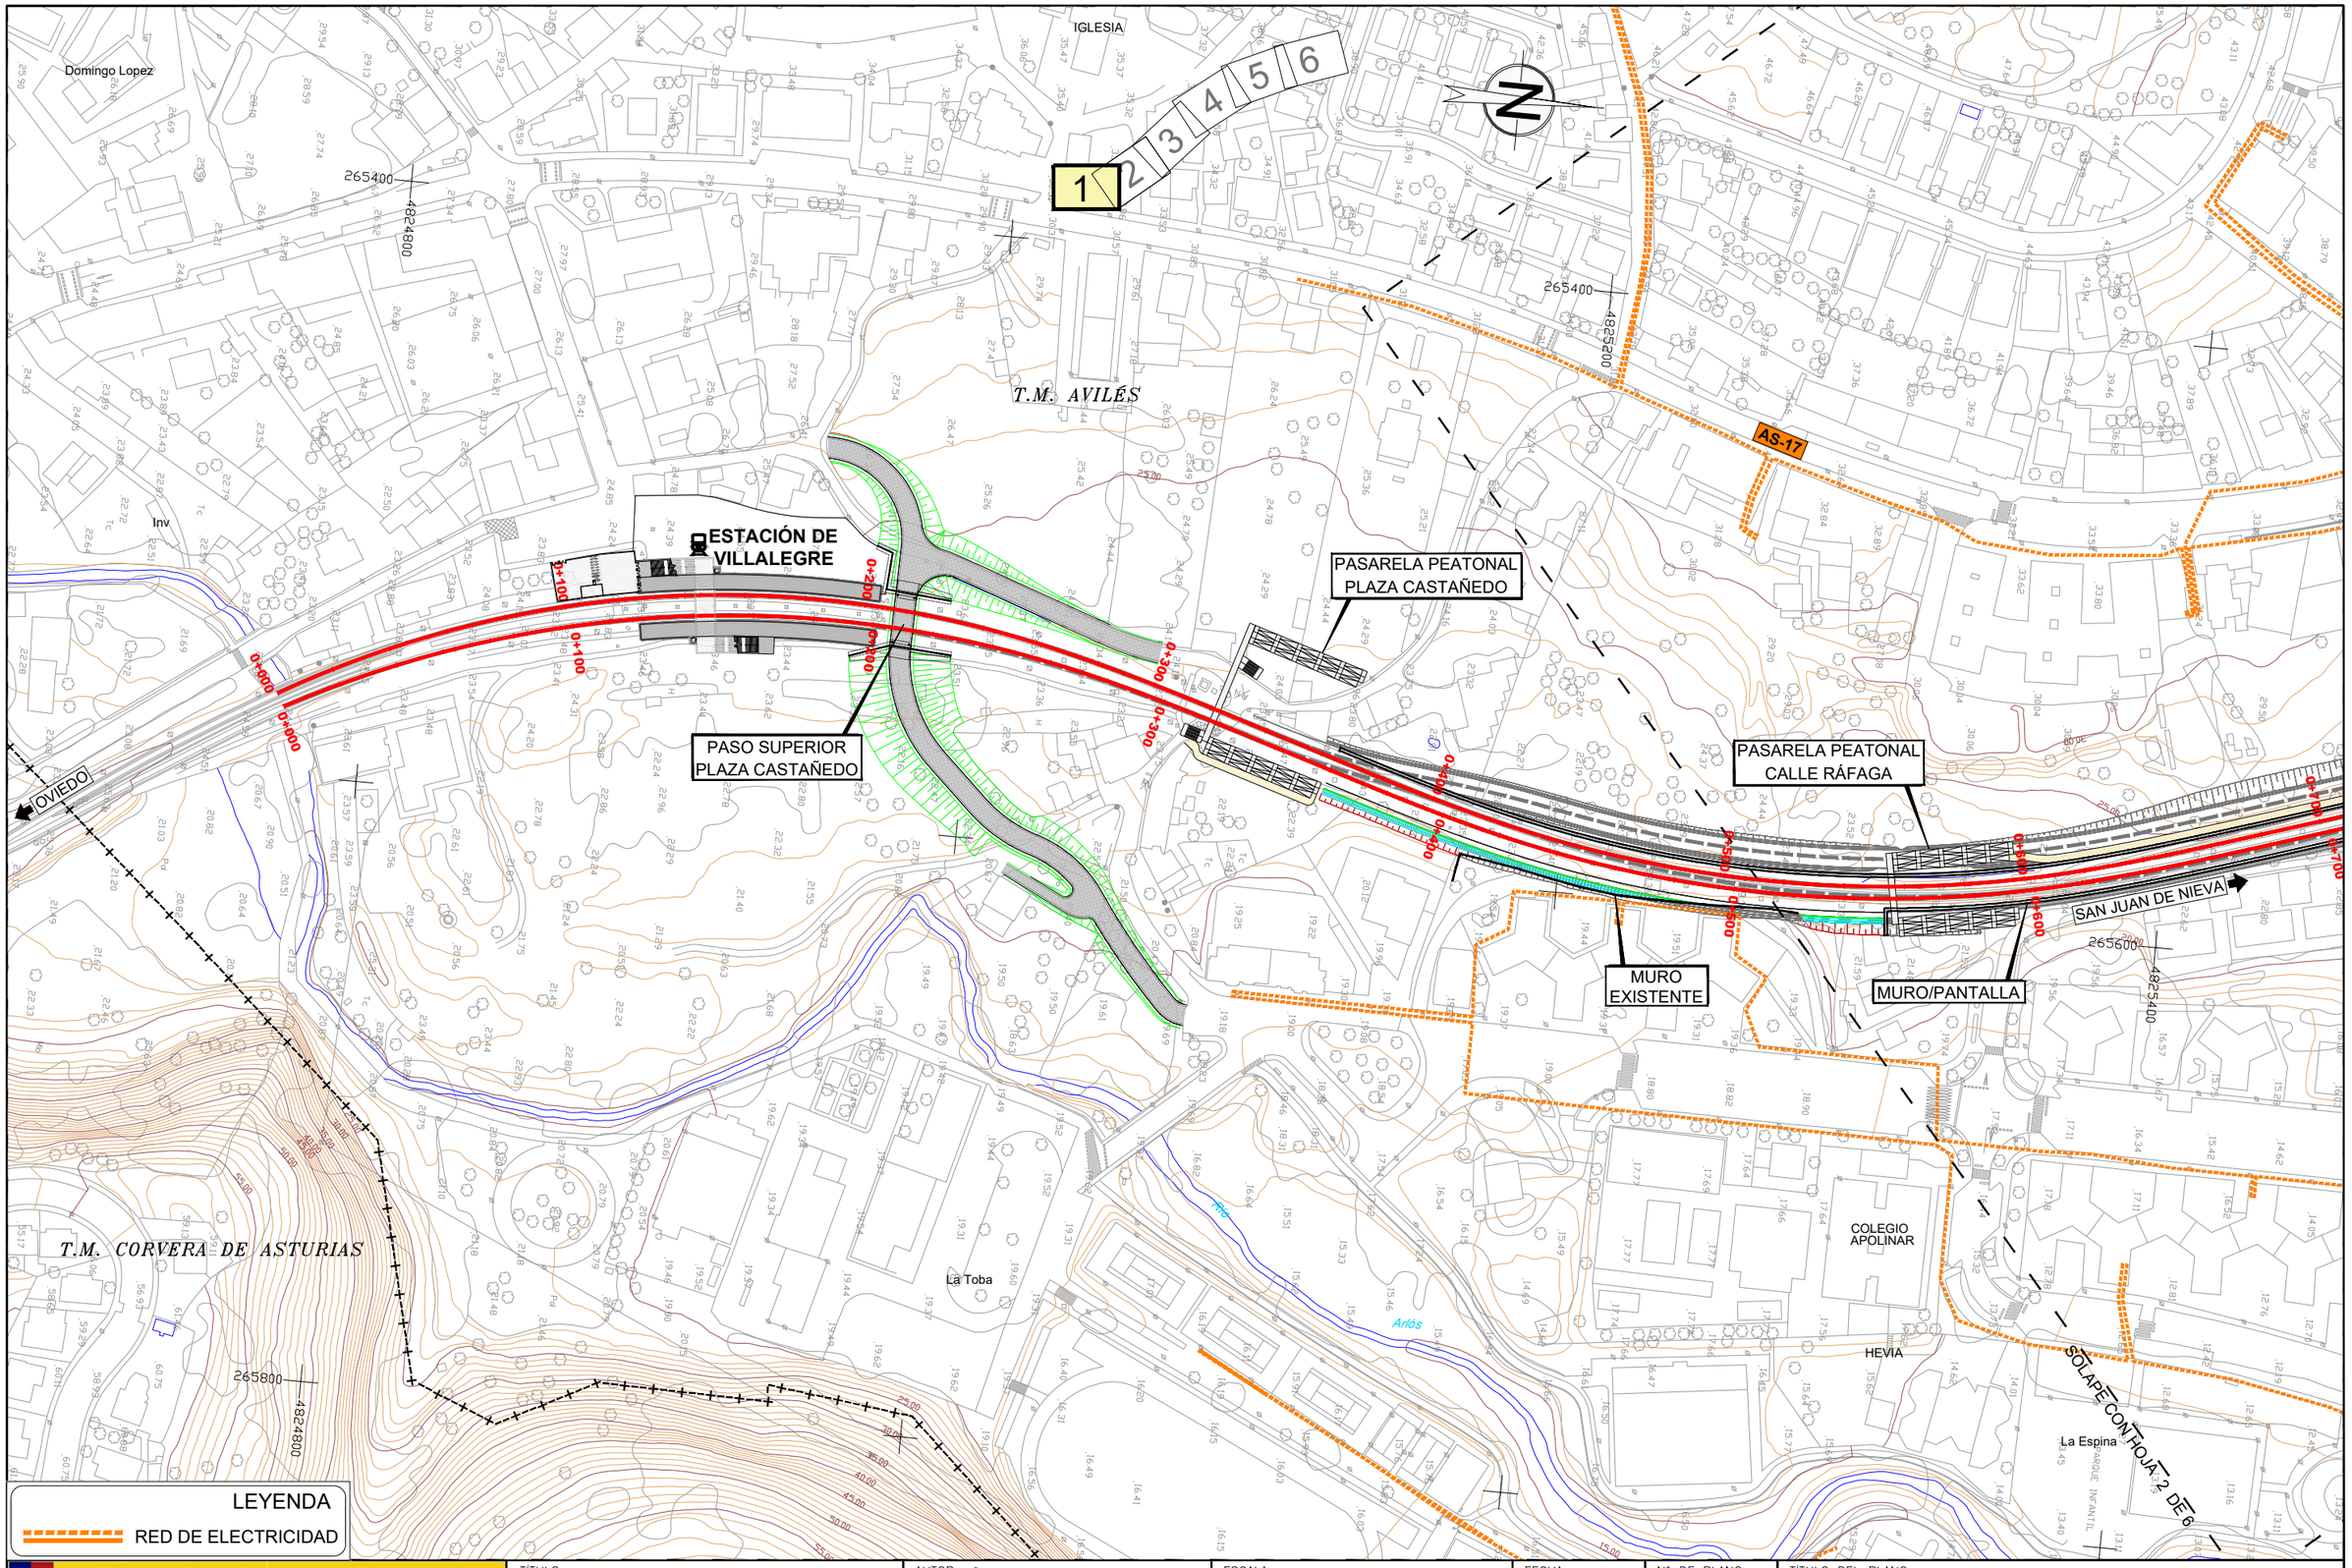

\\Planos\09.03.01.REP-SERVICIOS_ELECTRICIDAD_EXISTENTES.dwg

LEYENDA

RED DE ELECTRICIDAD

GOBIERNO DE ESPAÑA
MINISTERIO DE TRANSPORTES, MOVILIDAD Y AGENDA URBANA

TÍTULO
ESTUDIO INFORMATIVO DE LA INTEGRACIÓN DEL FERROCARRIL EN AVILÉS


AUTOR
ANTONIO BELTRÁN PALOMO
TRN TARYET

ESCALA
DIN A1: 1/1.000
DIN A3: 1/2.000
0 10 20 30 40m
NUMÉRICA | GRÁFICA

FECHA
OCTUBRE 2022

Nº DE PLANO
9.3.1
HOJA 1 DE 6

TÍTULO DEL PLANO
REPOSICIÓN DE SERVICIOS
RED DE ELECTRICIDAD
SERVICIOS EXISTENTES

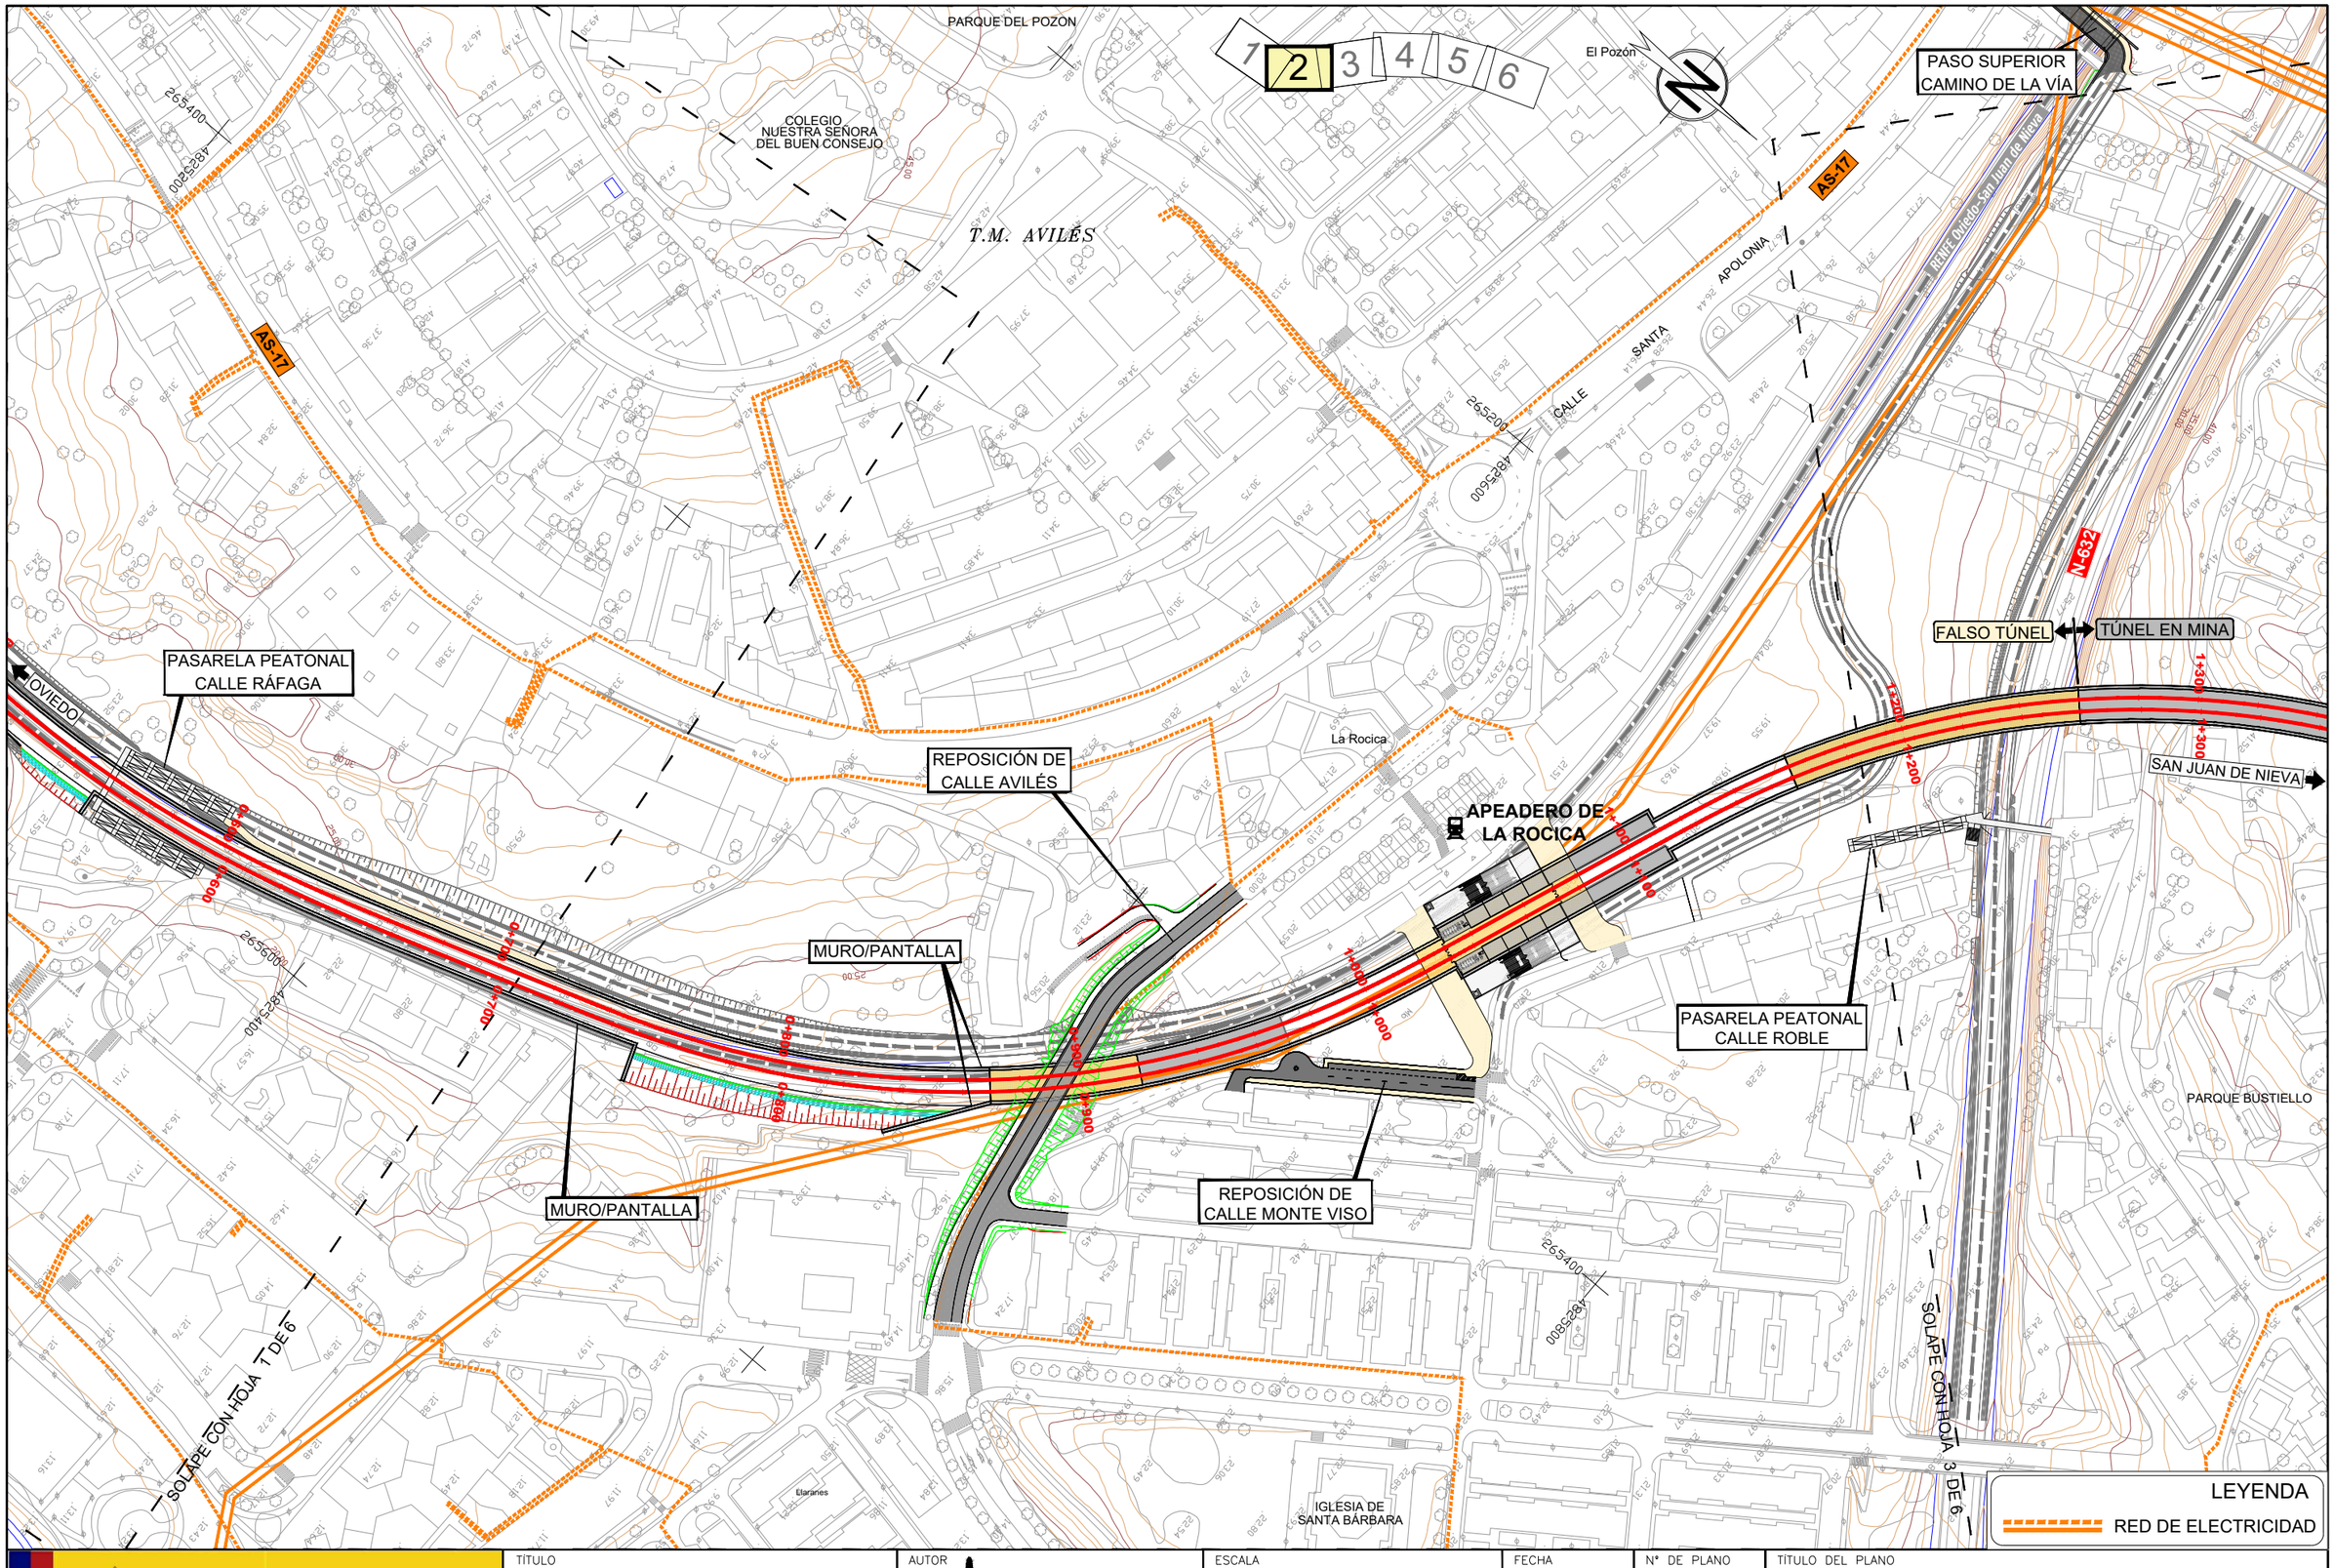

\\Planos\09.03.01.REP-SERVICIOS_ELECTRICIDAD_EXISTENTES.dwg

GOBIERNO DE ESPAÑA
MINISTERIO DE TRANSPORTES, MOVILIDAD Y AGENDA URBANA

TÍTULO
ESTUDIO INFORMATIVO DE LA INTEGRACIÓN DEL FERROCARRIL EN AVILÉS

AUTOR
ANTONIO BELTRÁN PALOMO

TRN TARYET

ESCALA
DIN A1: 1/1.000
DIN A3: 1/2.000
0 10 20 30 40m
NUMÉRICA | GRÁFICA

FECHA
OCTUBRE 2022

Nº DE PLANO
9.3.1

HOJA 2 DE 6

TÍTULO DEL PLANO
REPOSICIÓN DE SERVICIOS
RED DE ELECTRICIDAD
SERVICIOS EXISTENTES

T.M. AVILÉS

1 2 3 4 5 6

AS-17

RENFE Oviedo-San Juan de Nieva

N-632

OVIEDO

FALSO TÚNEL

TÚNEL EN MINA

CUARTEL DE LA GUARDIA CIVIL

ALMACENES MUNICIPALES DIVINA PASTORA

SAN JUAN DE NIEVA

PASARELA PEATONAL CALLE ROBLE

Bustiello

PARQUE BUSTIELLO

MURO

MURO

MURO

METRICO Cudillero

AVENIDA CONDE DE GUADALHORCE

Ría de Avilés

SOLAPE CON HOJA 2 DE 6

SOLAPE CON HOJA 4 DE 6

METRICO Gijón

265000

4826200

LEYENDA

RED DE ELECTRICIDAD

\\Planos\09.03.01.REP-SERVICIOS_ELECTRICIDAD_EXISTENTES.dwg

GOBIERNO DE ESPAÑA

MINISTERIO DE TRANSPORTES, MOVILIDAD Y AGENDA URBANA

TÍTULO

ESTUDIO INFORMATIVO DE LA INTEGRACIÓN DEL FERROCARRIL EN AVILÉS

AUTOR

ANTONIO BELTRÁN PALOMO

TRN TARYET

ESCALA

DIN A1: 1/1.000
DIN A3: 1/2.000

0 10 20 30 40m

NUMÉRICA | GRÁFICA

FECHA

OCTUBRE 2022


Nº DE PLANO

9.3.1

HOJA 3 DE 6

TÍTULO DEL PLANO

REPOSICIÓN DE SERVICIOS
RED DE ELECTRICIDAD
SERVICIOS EXISTENTES

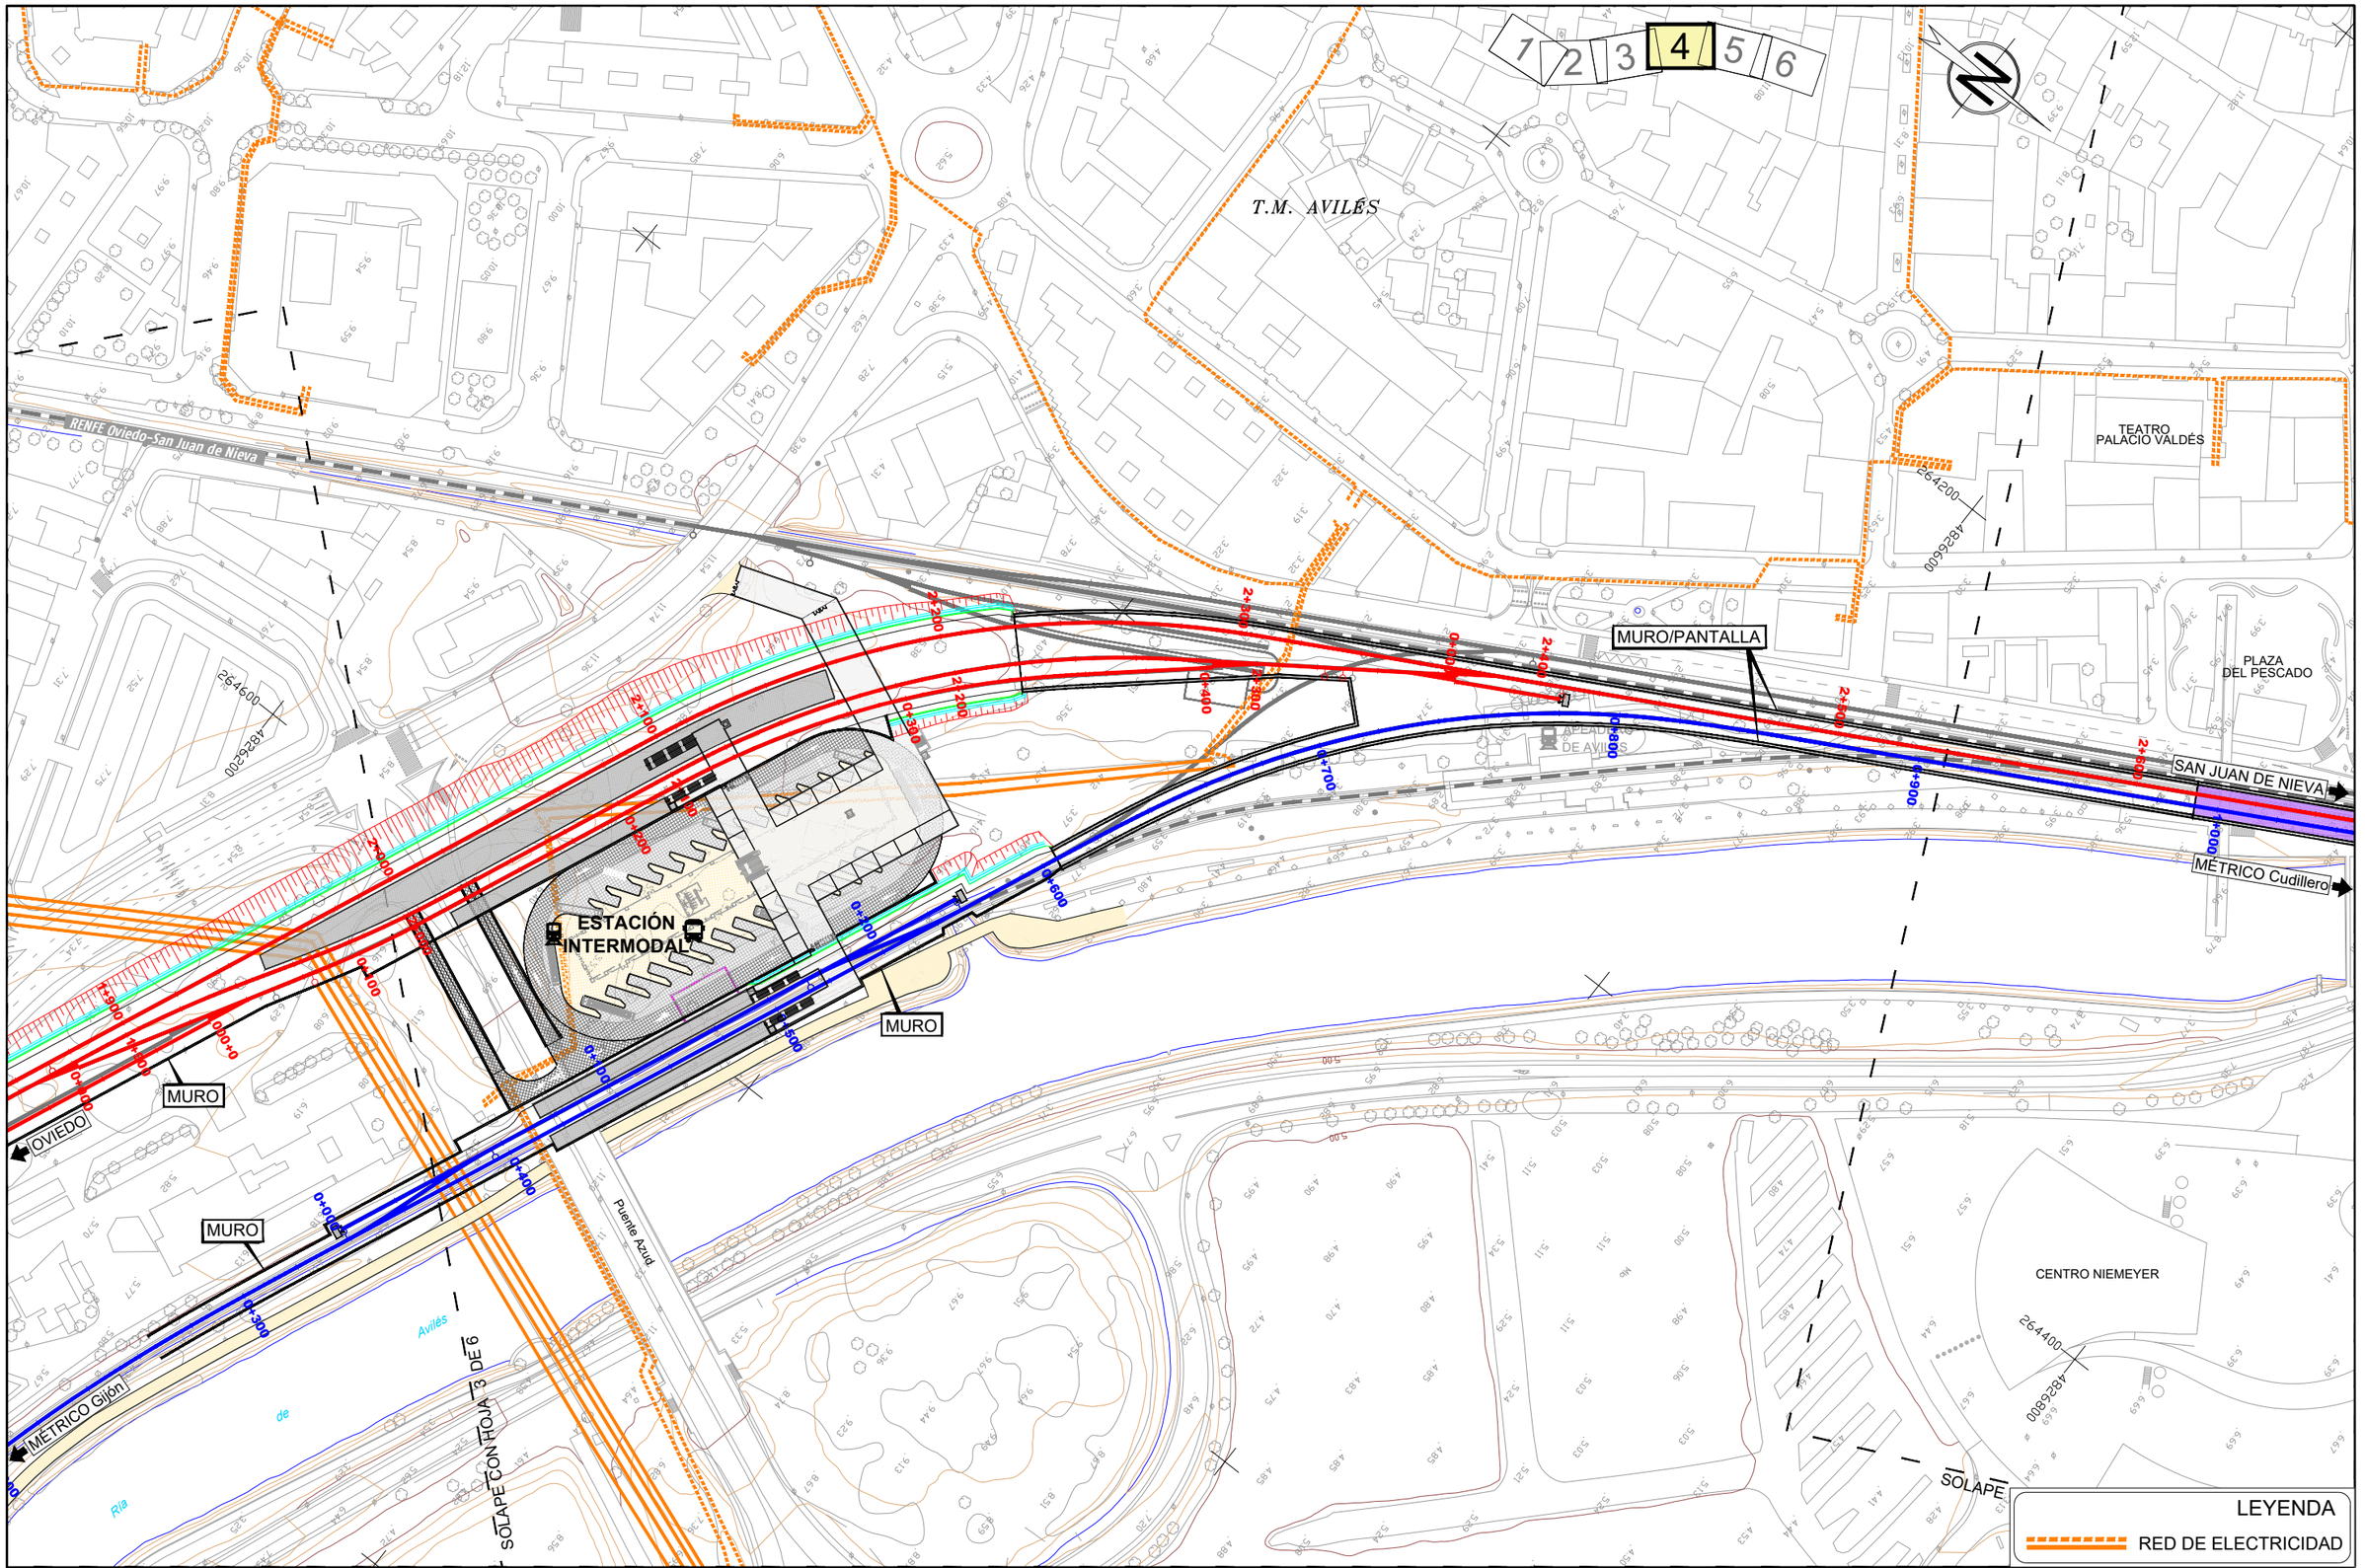

\\Planos\09.03.01.REP-SERVICIOS_ELECTRICIDAD_EXISTENTES.dwg

GOBIERNO DE ESPAÑA
MINISTERIO DE TRANSPORTES, MOVILIDAD Y AGENDA URBANA

TÍTULO
ESTUDIO INFORMATIVO DE LA INTEGRACIÓN DEL FERROCARRIL EN AVILÉS


AUTOR
ANTONIO BELTRÁN PALOMO
TRN TARYET

ESCALA
DIN A1: 1/1.000
DIN A3: 1/2.000
0 10 20 30 40m
NUMÉRICA | GRÁFICA

FECHA
OCTUBRE 2022

Nº DE PLANO
9.3.1
HOJA 4 DE 6

TÍTULO DEL PLANO
REPOSICIÓN DE SERVICIOS
RED DE ELECTRICIDAD
SERVICIOS EXISTENTES

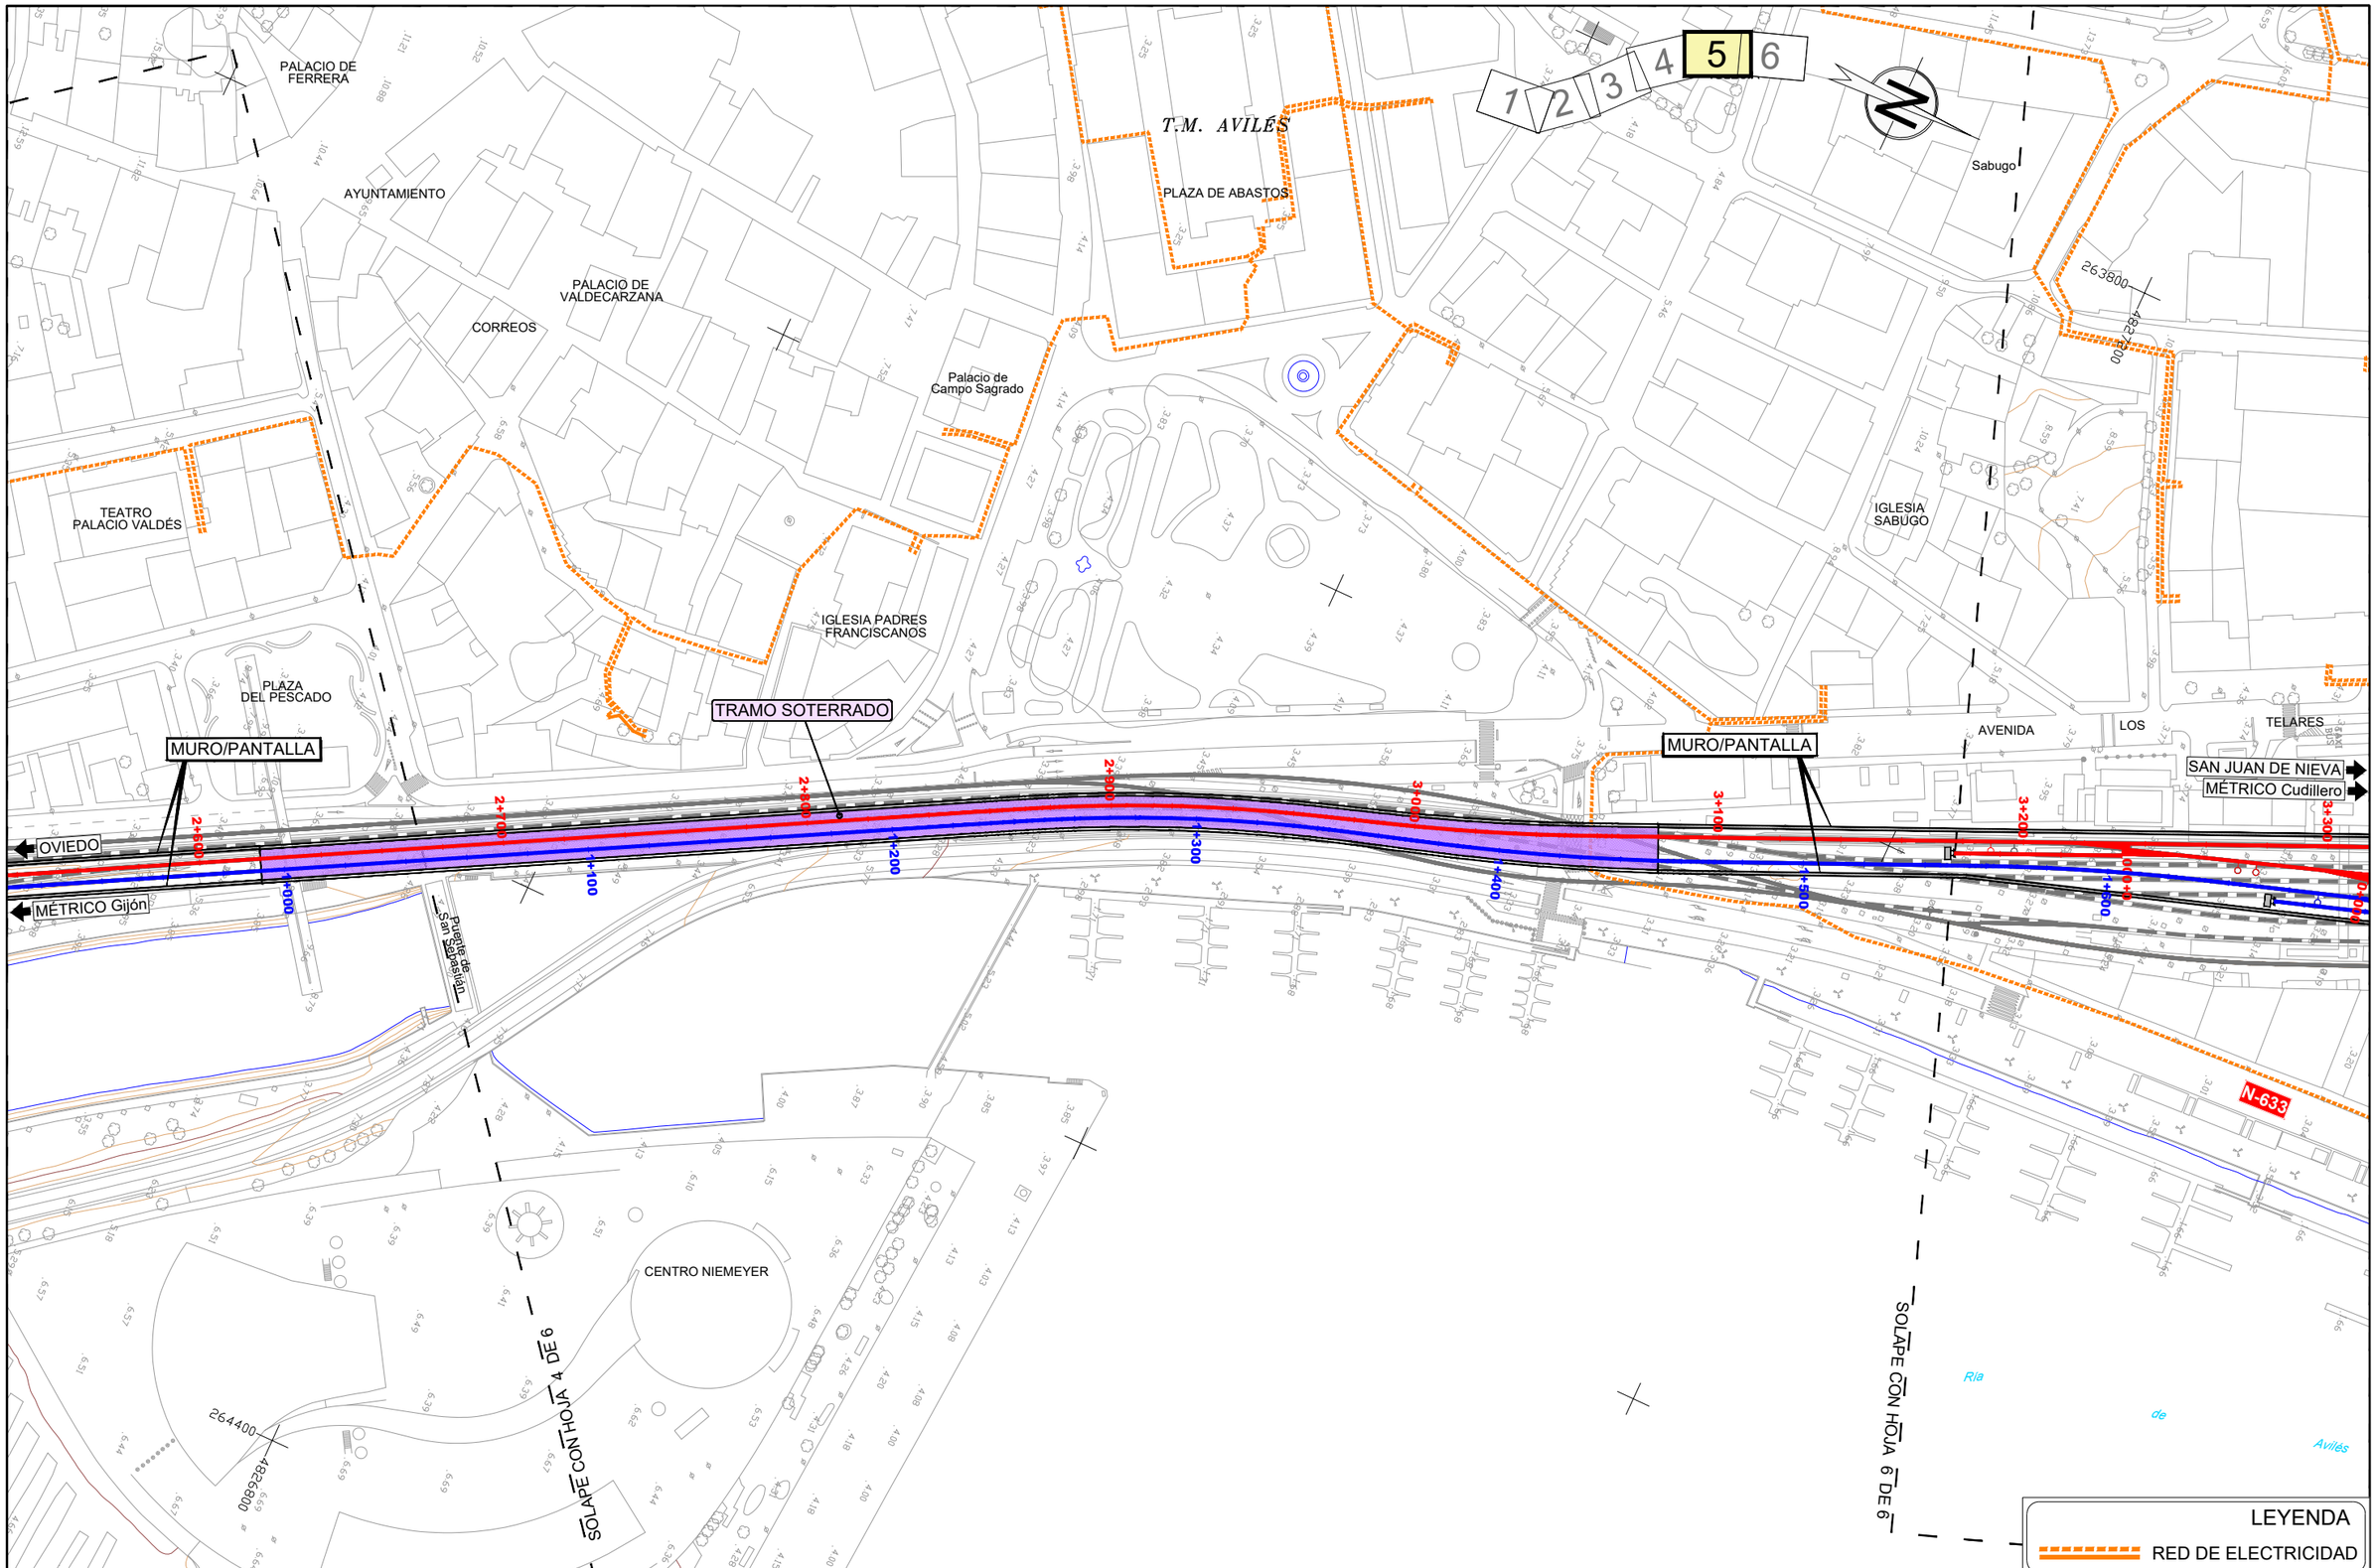

\\Planos\09.03.01.REP-SERVICIOS_ELECTRICIDAD_EXISTENTES.dwg

GOBIERNO DE ESPAÑA
MINISTERIO DE TRANSPORTES, MOVILIDAD Y AGENDA URBANA

TÍTULO
ESTUDIO INFORMATIVO DE LA INTEGRACIÓN DEL FERROCARRIL EN AVILÉS


AUTOR
ANTONIO BELTRÁN PALOMO
TRN TARYET

ESCALA
DIN A1: 1/1.000
DIN A3: 1/2.000
0 10 20 30 40m
NUMÉRICA GRÁFICA

FECHA
OCTUBRE 2022

Nº DE PLANO
9.3.1
HOJA 5 DE 6

TÍTULO DEL PLANO
REPOSICIÓN DE SERVICIOS
RED DE ELECTRICIDAD
SERVICIOS EXISTENTES

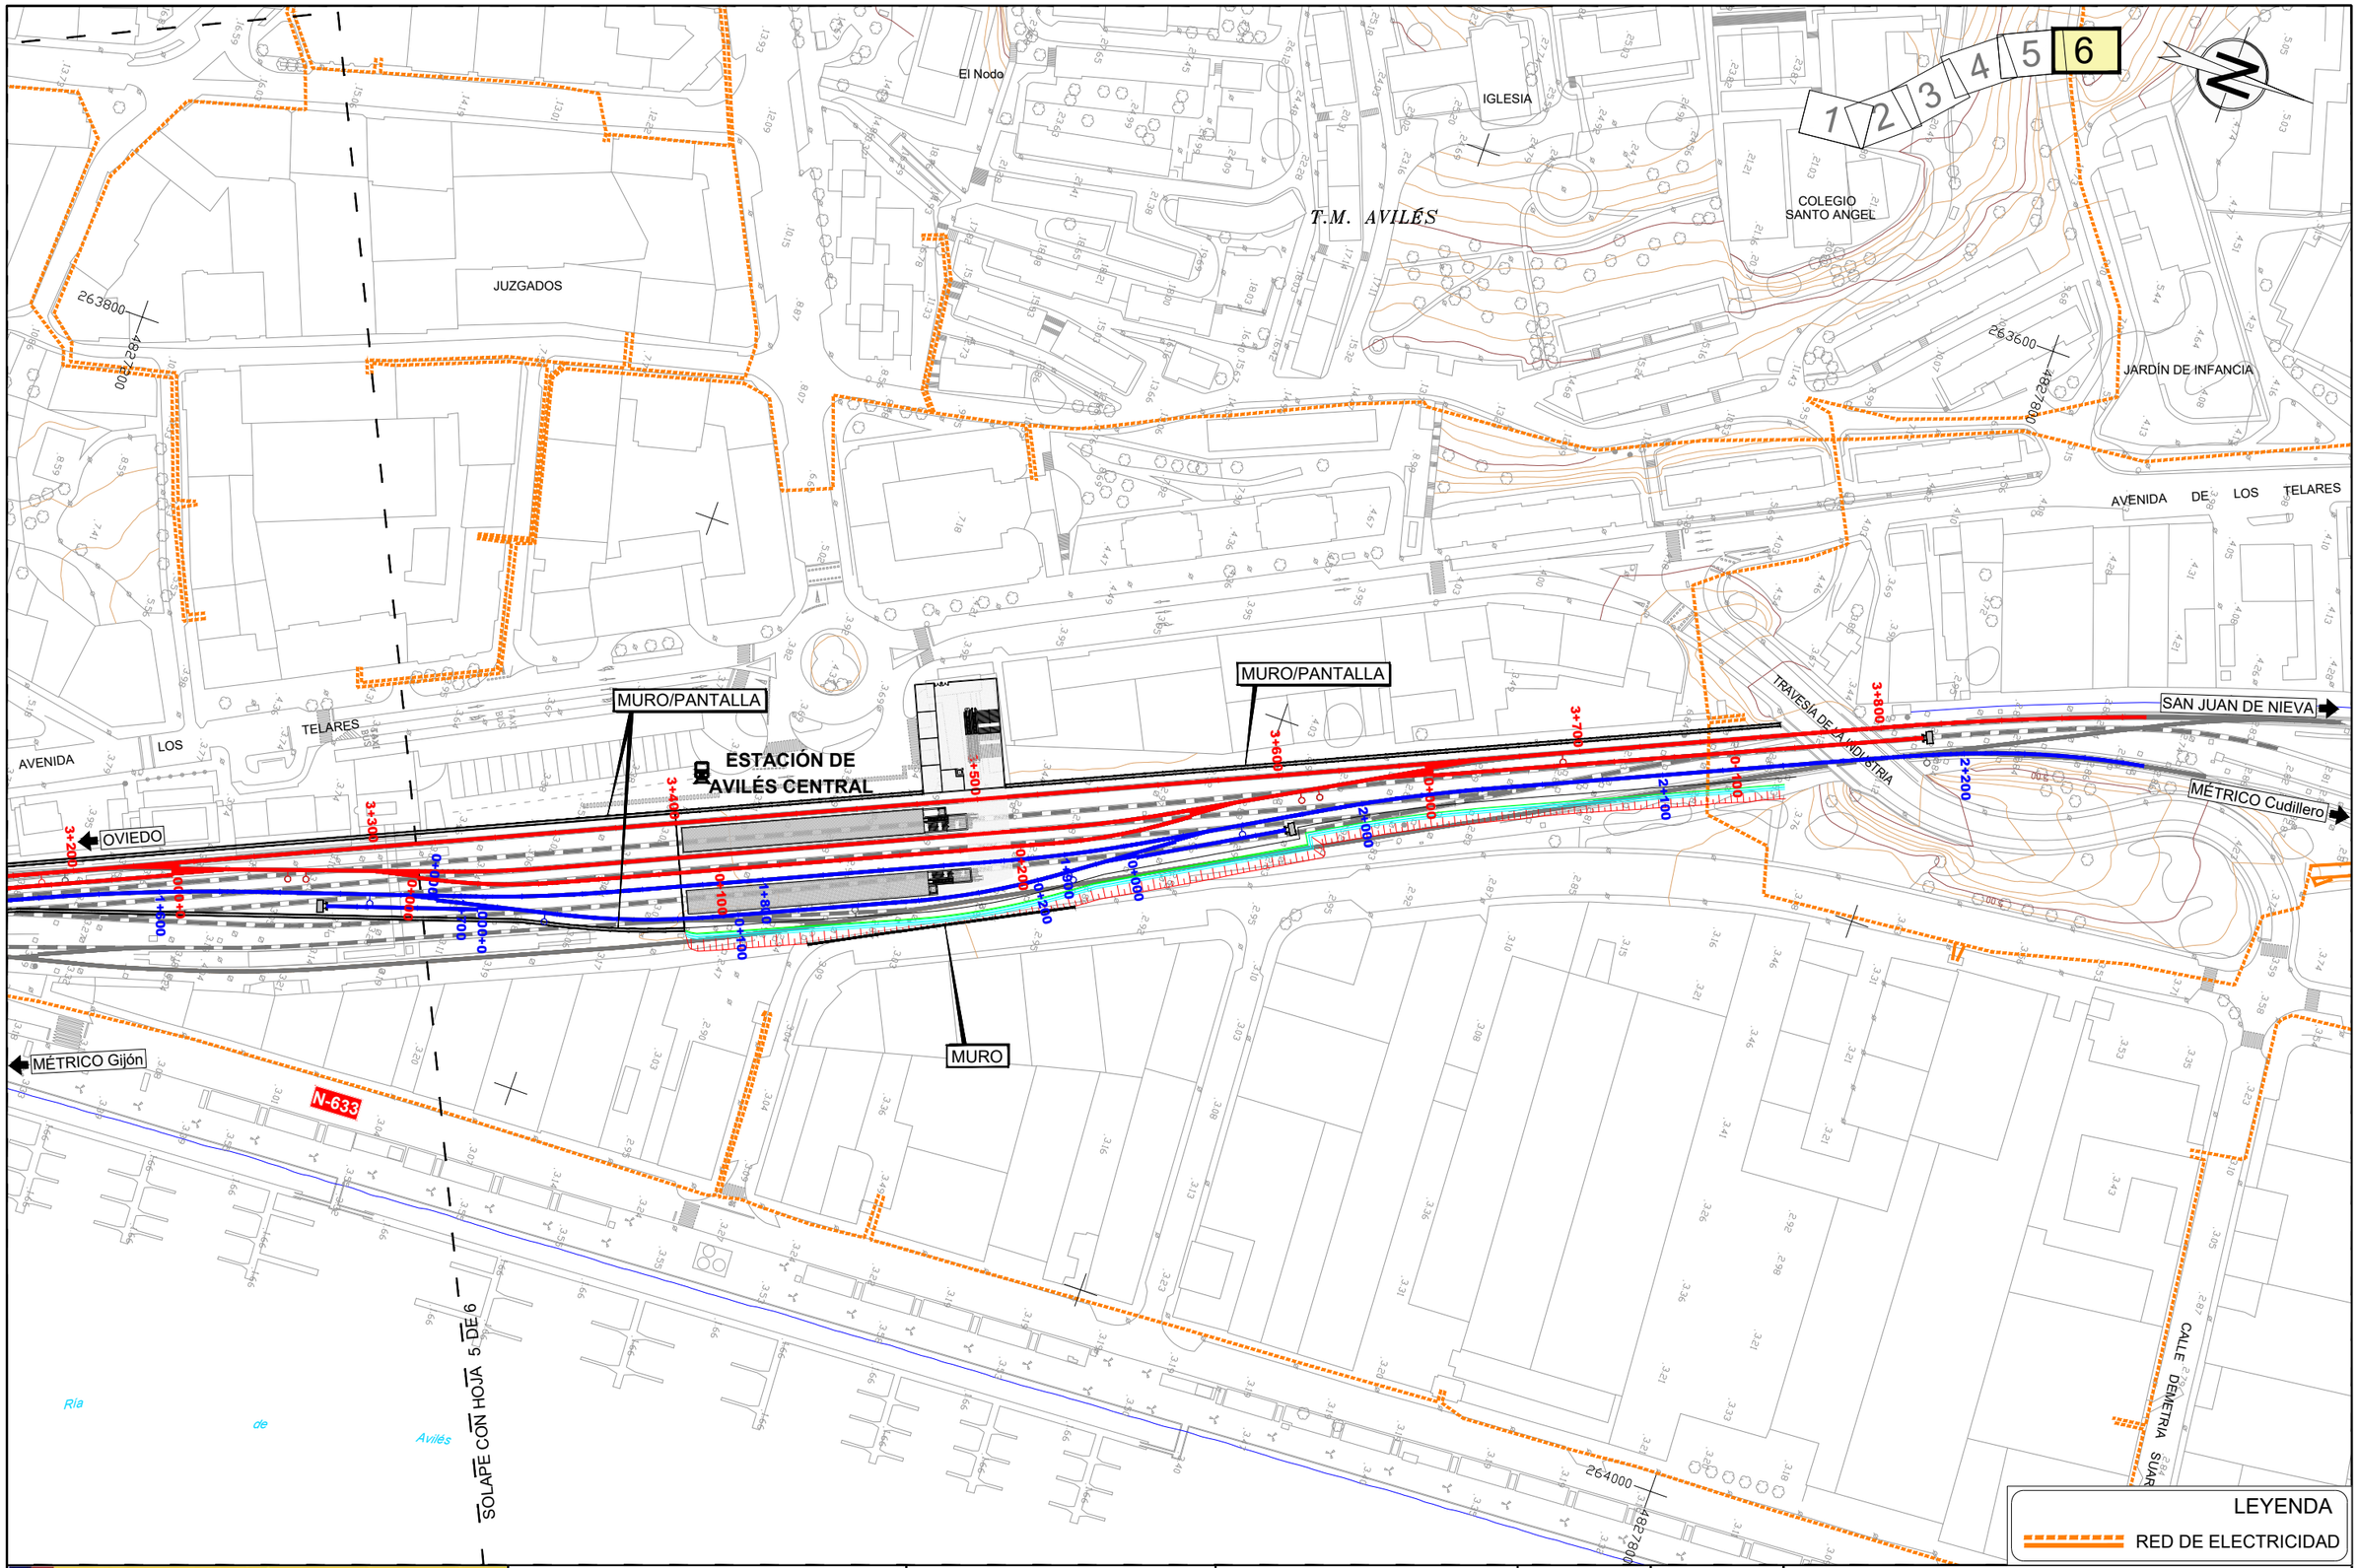

\\Planos\09.03.01.REP-SERVICIOS_ELECTRICIDAD_EXISTENTES.dwg

GOBIERNO DE ESPAÑA
MINISTERIO DE TRANSPORTES, MOVILIDAD Y AGENDA URBANA

TÍTULO
ESTUDIO INFORMATIVO DE LA INTEGRACIÓN DEL FERROCARRIL EN AVILÉS


AUTOR
ANTONIO BELTRÁN PALOMO
TRN TARYET

ESCALA
DIN A1: 1/1.000
DIN A3: 1/2.000
0 10 20 30 40m
NUMÉRICA | GRÁFICA

FECHA
OCTUBRE 2022

Nº DE PLANO
9.3.1
HOJA 6 DE 6

TÍTULO DEL PLANO
REPOSICIÓN DE SERVICIOS
RED DE ELECTRICIDAD
SERVICIOS EXISTENTES

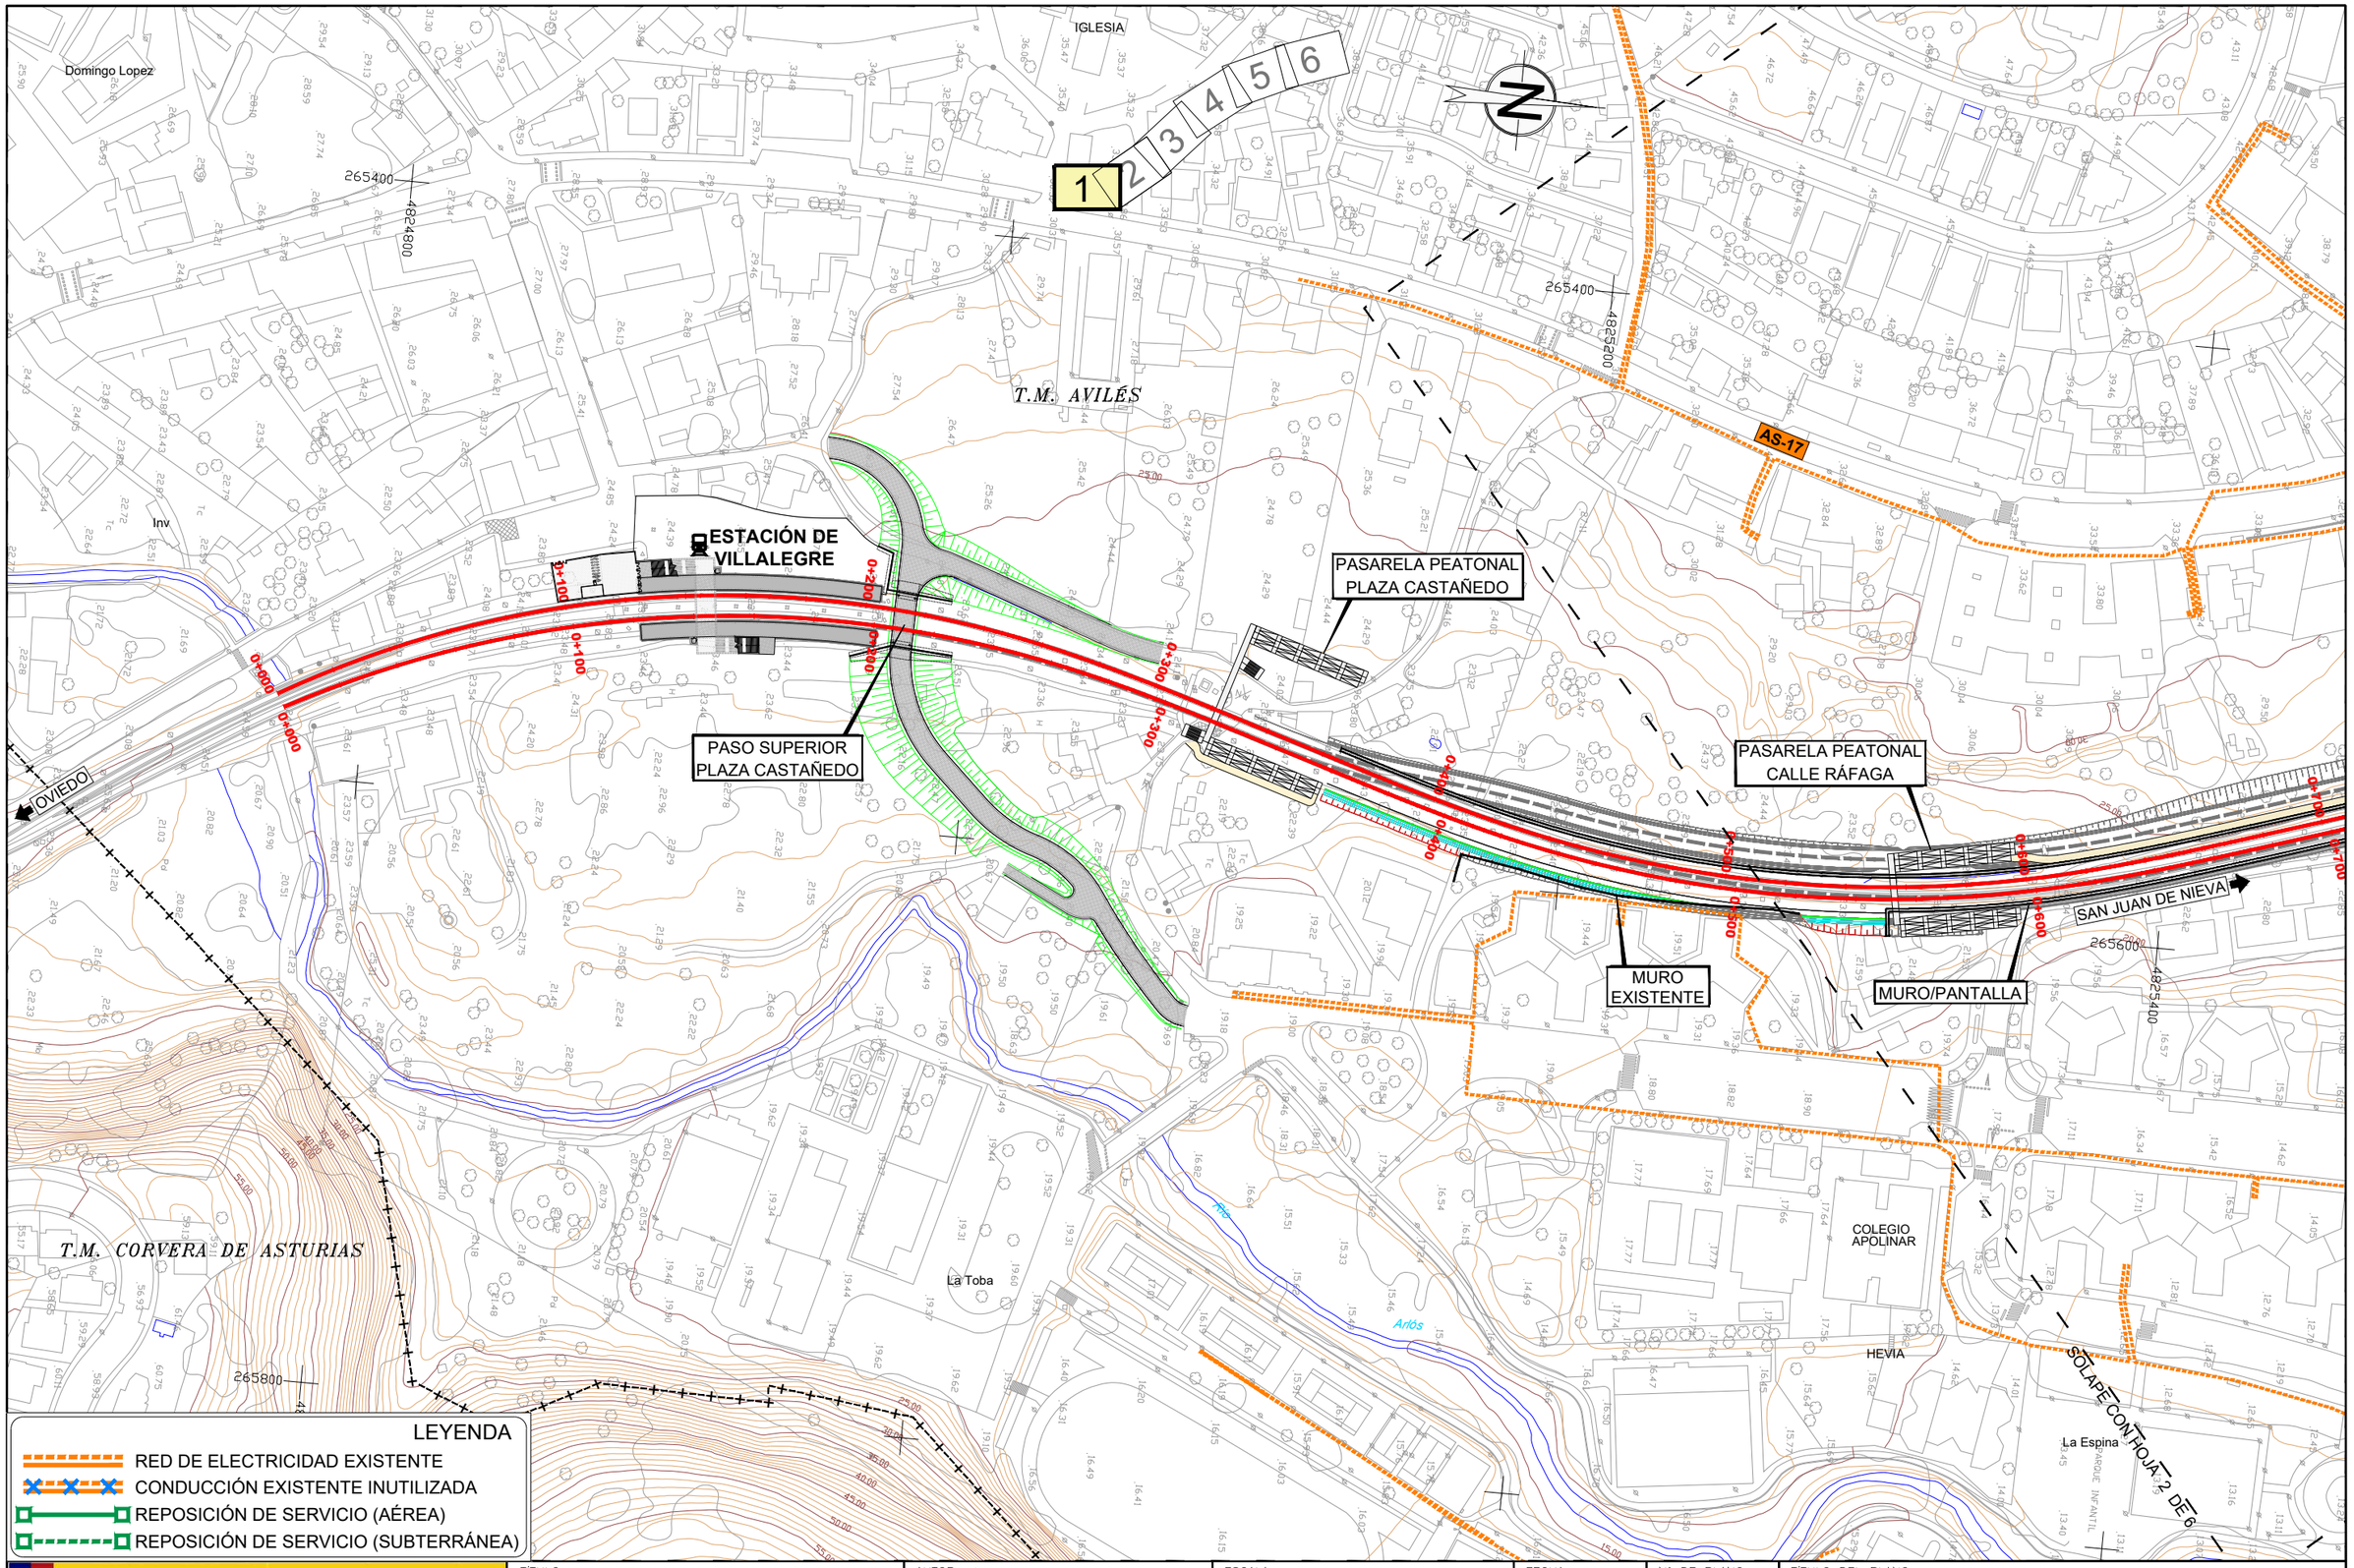

\Planos\09.03.02.REP-SERVICIOS_ELECTRICIDAD_REPOSICIÓN.dwg

GOBIERNO DE ESPAÑA
MINISTERIO DE TRANSPORTES, MOVILIDAD Y AGENDA URBANA

TÍTULO
ESTUDIO INFORMATIVO DE LA INTEGRACIÓN DEL FERROCARRIL EN AVILÉS


AUTOR
ANTONIO BELTRÁN PALOMO
TRN TARYET

ESCALA
DIN A1: 1/1.000
DIN A3: 1/2.000
0 10 20 30 40m
NUMÉRICA | GRÁFICA

FECHA
OCTUBRE 2022

Nº DE PLANO
9.3.2
HOJA 1 DE 6

TÍTULO DEL PLANO
REPOSICIÓN DE SERVICIOS
RED DE ELECTRICIDAD
SERVICIOS AFECTADOS. REPOSICIÓN

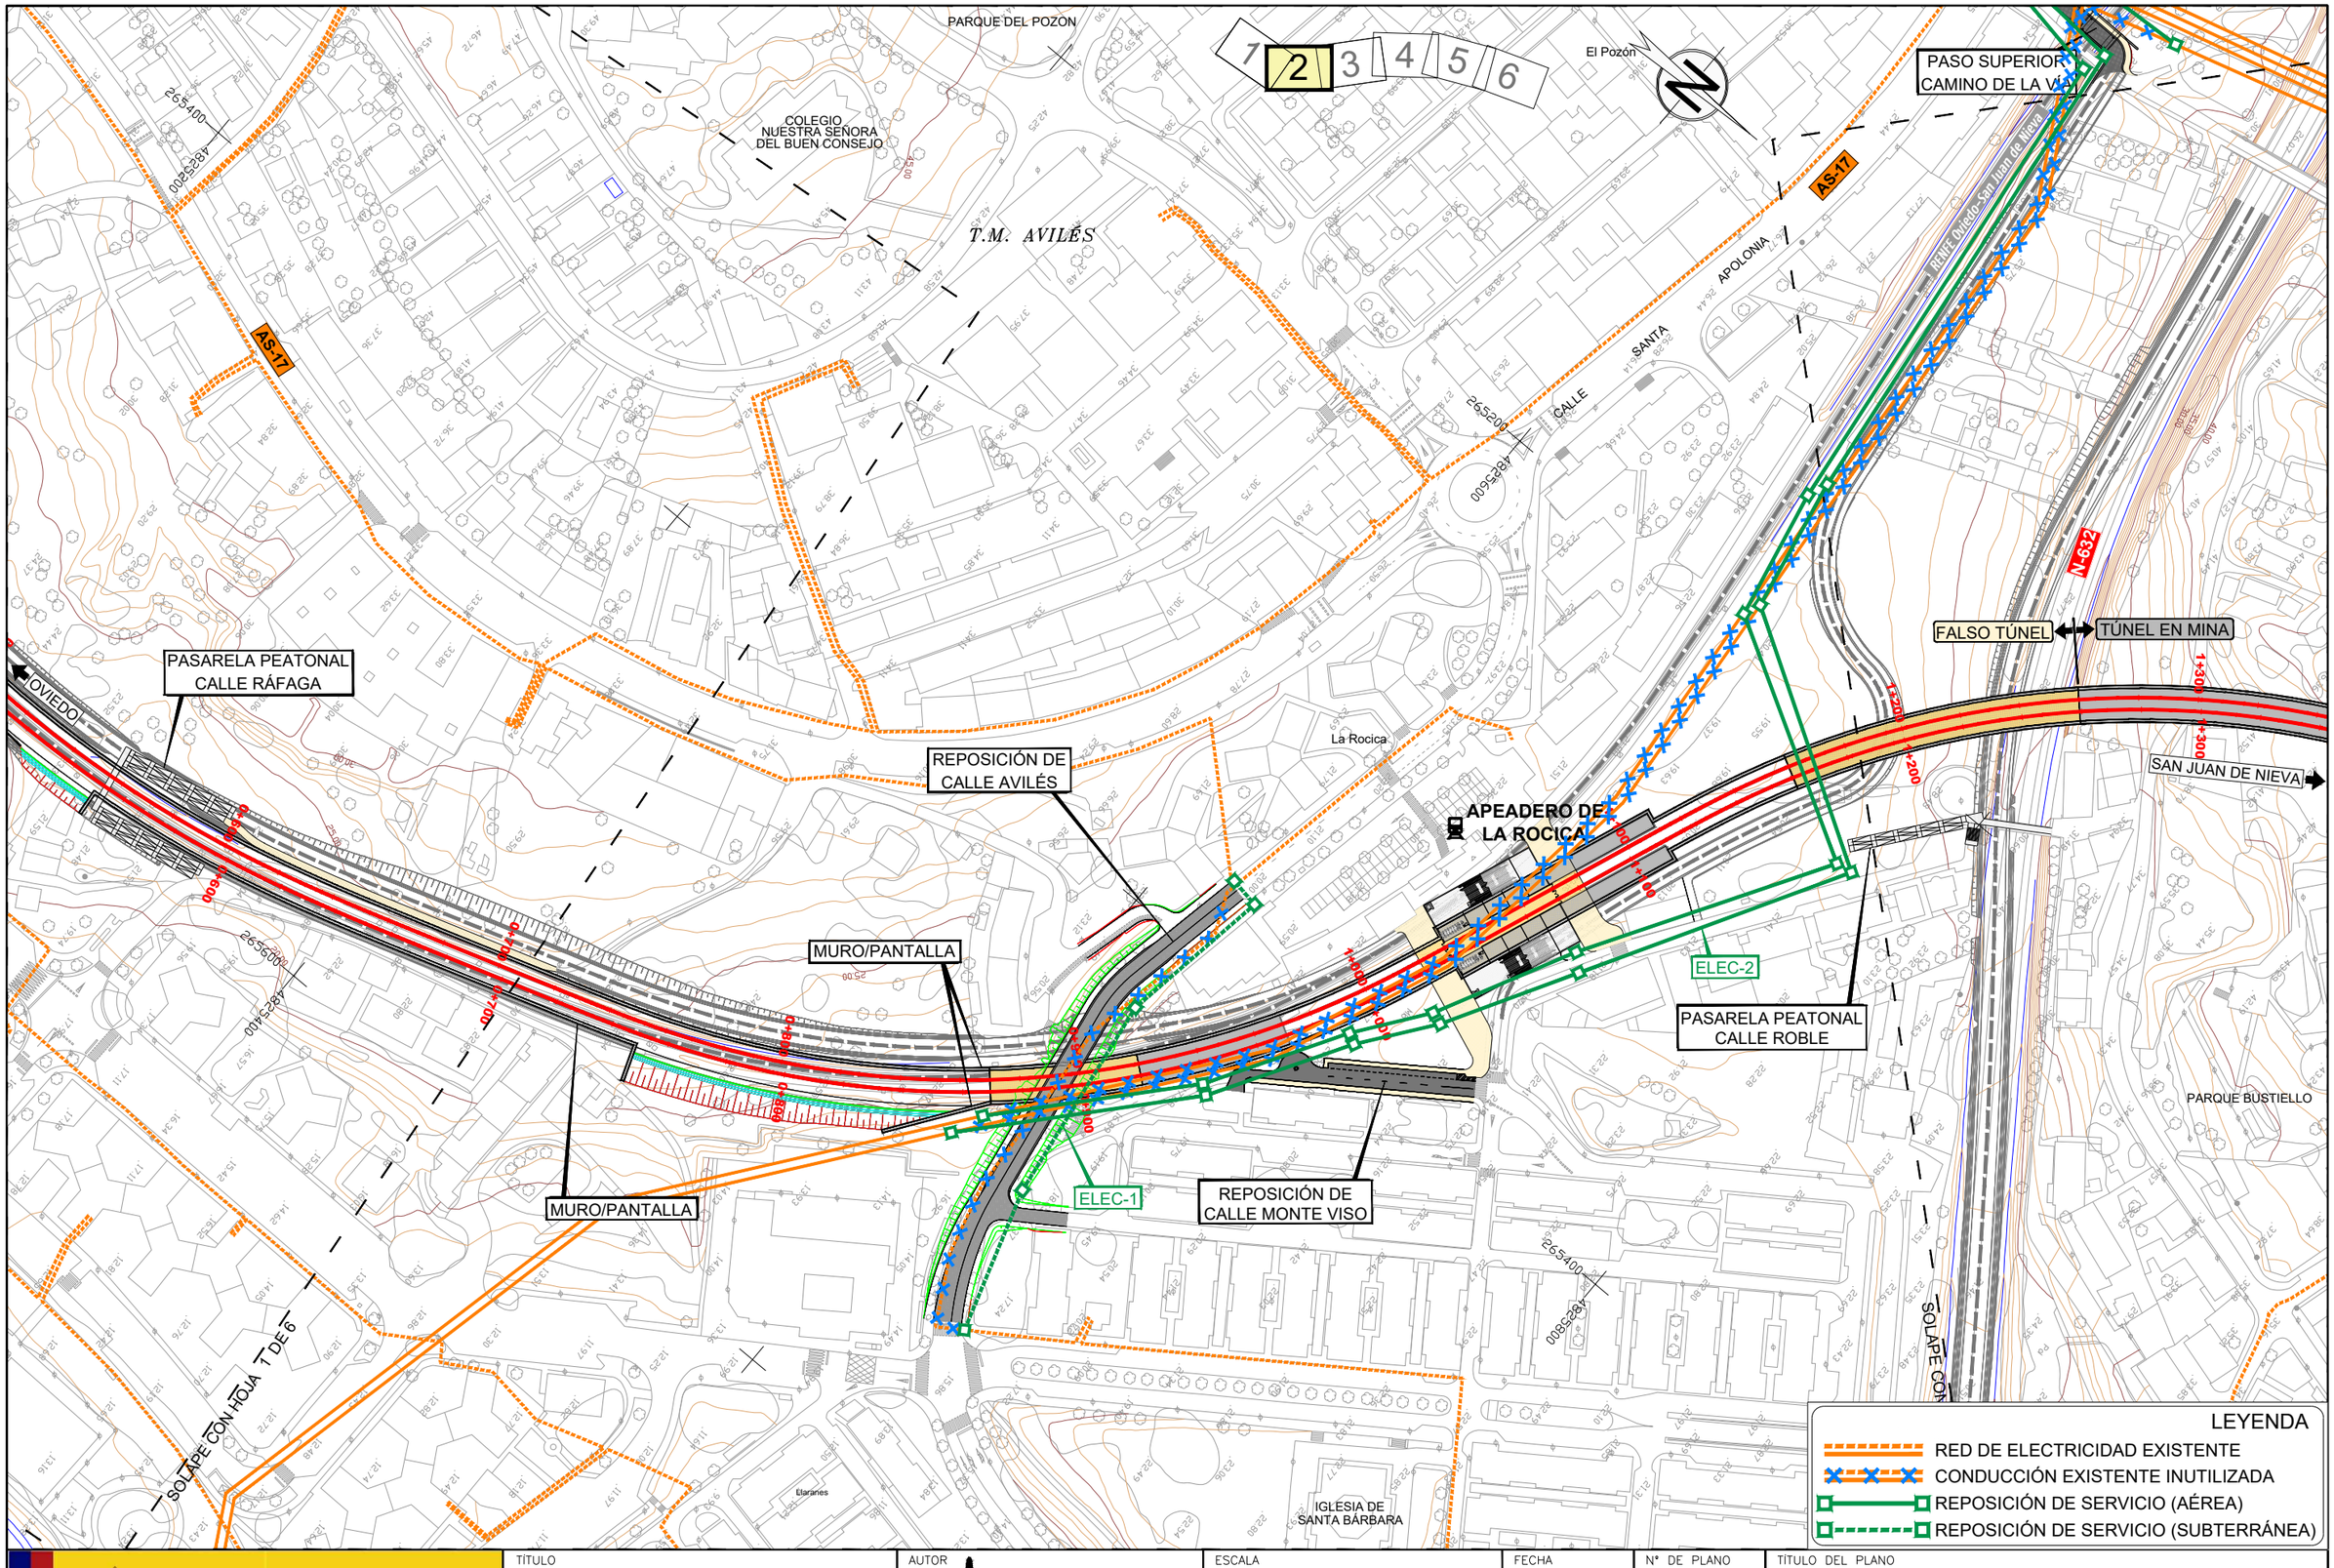

LEYENDA

- RED DE ELECTRICIDAD EXISTENTE
- CONDUCCIÓN EXISTENTE INUTILIZADA
- REPOSICIÓN DE SERVICIO (AÉREA)
- REPOSICIÓN DE SERVICIO (SUBTERRÁNEA)

GOBIERNO DE ESPAÑA
MINISTERIO DE TRANSPORTES, MOVILIDAD Y AGENDA URBANA

TÍTULO
ESTUDIO INFORMATIVO DE LA INTEGRACIÓN DEL FERROCARRIL EN AVILÉS

AUTOR
ANTONIO BELTRÁN PALOMO

TRN TARYET

ESCALA
DIN A1: 1/1.000
DIN A3: 1/2.000
0 10 20 30 40m
NUMÉRICA | GRÁFICA

FECHA
OCTUBRE 2022

Nº DE PLANO
9.3.2

HOJA 2 DE 6

TÍTULO DEL PLANO
REPOSICIÓN DE SERVICIOS
RED DE ELECTRICIDAD
SERVICIOS AFECTADOS. REPOSICIÓN

\\Planos\09.03.02.REP-SERVICIOS_ELECTRICIDAD_REPOSICIÓN.dwg

T.M. AVILÉS

1 2 3 4 5 6

AS-17

RENFE Oviedo-San Juan de Nieva

ELEC-2

N-632

OVIEDO

FALSO TÚNEL

TÚNEL EN MINA

CUARTEL DE LA GUARDIA CIVIL

ALMACENES MUNICIPALES DIVINA PASTORA

SAN JUAN DE NIEVA

PASARELA PEATONAL CALLE ROBLE

TÚNEL EN MINA

Bustiello

Sin afección

Sin afección

ELEC-3

MURO

MURO

MURO

PARQUE BUSTIELLO

AVENIDA CONDE DE GUADALHORCE

MÉTRICO Cudillero

MÉTRICO Gijón

Ría de

SOLAPE CON HOJA 2 DE 6

SOLAPE CON HOJA 4 DE 6

265000

4826200

264600

4826200

0+000




















LEYENDA

- RED DE ELECTRICIDAD EXISTENTE
- CONDUCCIÓN EXISTENTE INUTILIZADA
- REPOSICIÓN DE SERVICIO (AÉREA)
- REPOSICIÓN DE SERVICIO (SUBTERRÁNEA)

GOBIERNO DE ESPAÑA
MINISTERIO DE TRANSPORTES, MOVILIDAD Y AGENDA URBANA

TÍTULO
ESTUDIO INFORMATIVO DE LA INTEGRACIÓN DEL FERROCARRIL EN AVILÉS

AUTOR
ANTONIO BELTRÁN PALOMO

TRN TARYET

ESCALA
DIN A1: 1/1.000
DIN A3: 1/2.000
0 10 20 30 40m
NUMÉRICA | GRÁFICA


FECHA
OCTUBRE 2022

Nº DE PLANO
9.3.2

HOJA 3 DE 6

TÍTULO DEL PLANO
REPOSICIÓN DE SERVICIOS
RED DE ELECTRICIDAD
SERVICIOS AFECTADOS. REPOSICIÓN

\\Planos\09.03.02.REP-SERVICIOS_ELECTRICIDAD_REPOSICIÓN.dwg

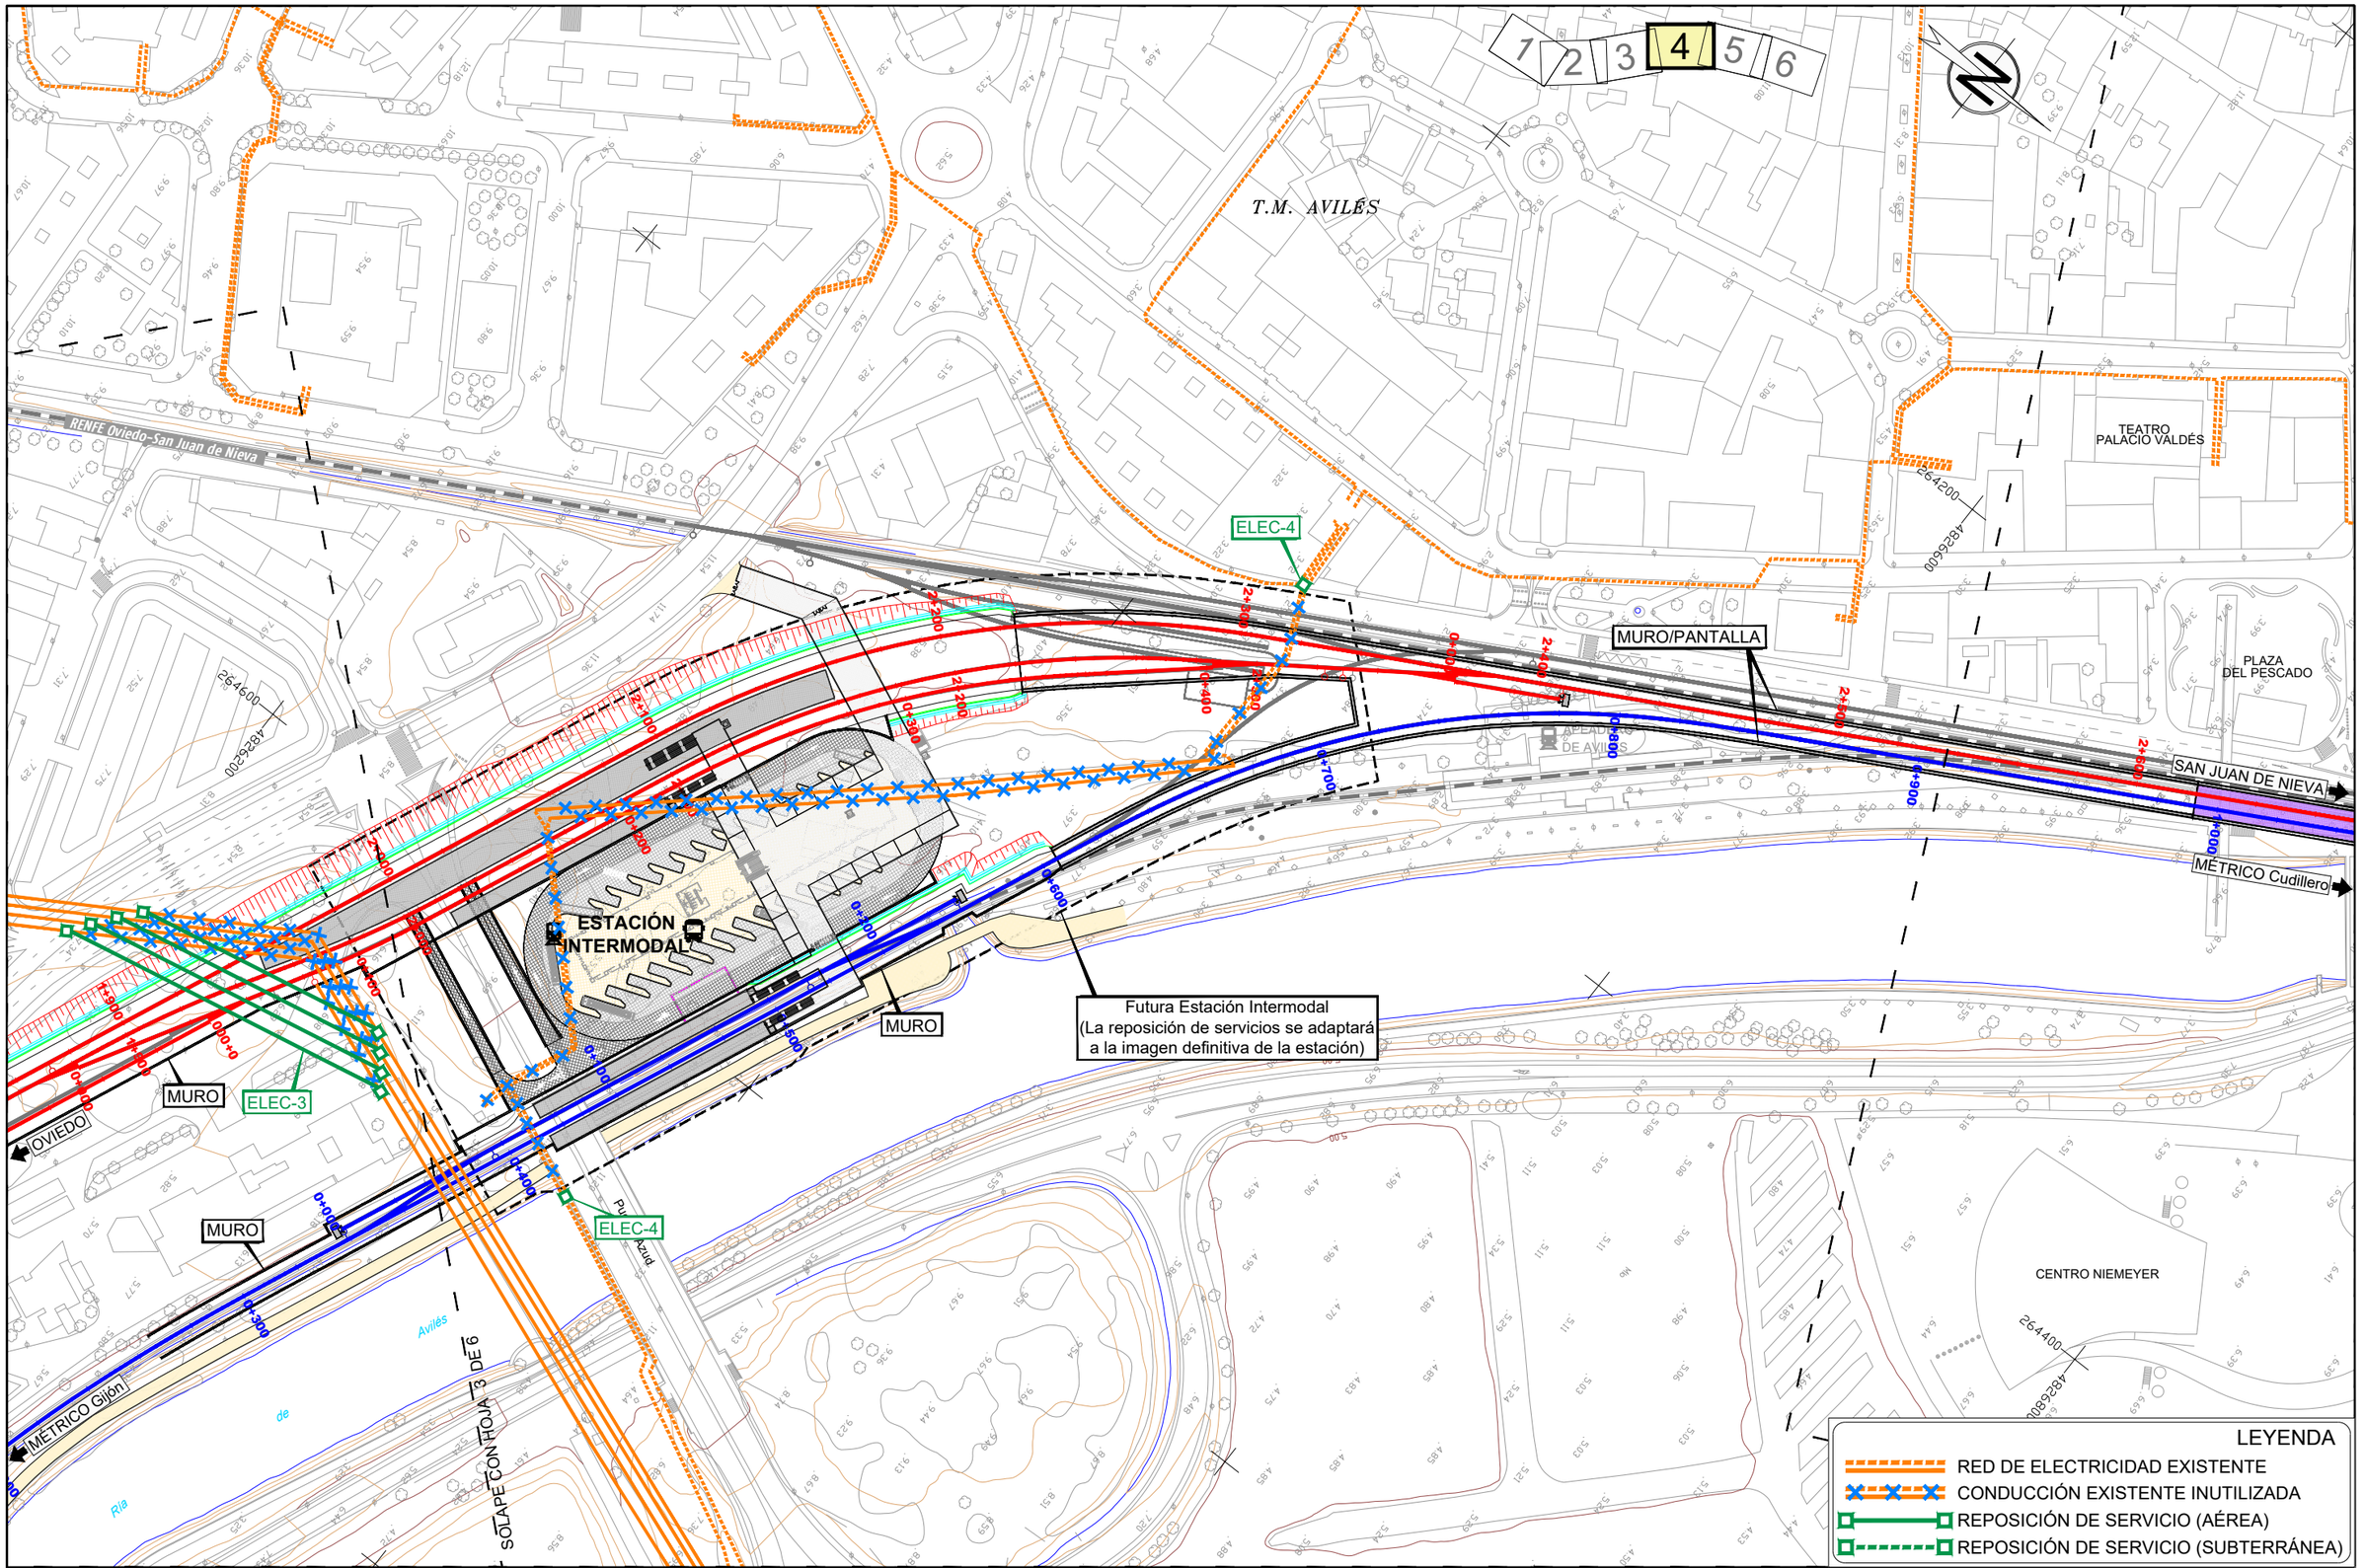

\\Planos\09.03.02_REP-SERVICIOS_ELECTRICIDAD_REPOSICIÓN.dwg

GOBIERNO DE ESPAÑA
MINISTERIO DE TRANSPORTES, MOVILIDAD Y AGENDA URBANA

TÍTULO
ESTUDIO INFORMATIVO DE LA INTEGRACIÓN DEL FERROCARRIL EN AVILÉS


AUTOR
ANTONIO BELTRÁN PALOMO
TRN TARYET

ESCALA
DIN A1: 1/1.000
DIN A3: 1/2.000
0 10 20 30 40m
NUMÉRICA | GRÁFICA

FECHA
OCTUBRE 2022

Nº DE PLANO
9.3.2
HOJA 4 DE 6

TÍTULO DEL PLANO
REPOSICIÓN DE SERVICIOS
RED DE ELECTRICIDAD
SERVICIOS AFECTADOS. REPOSICIÓN

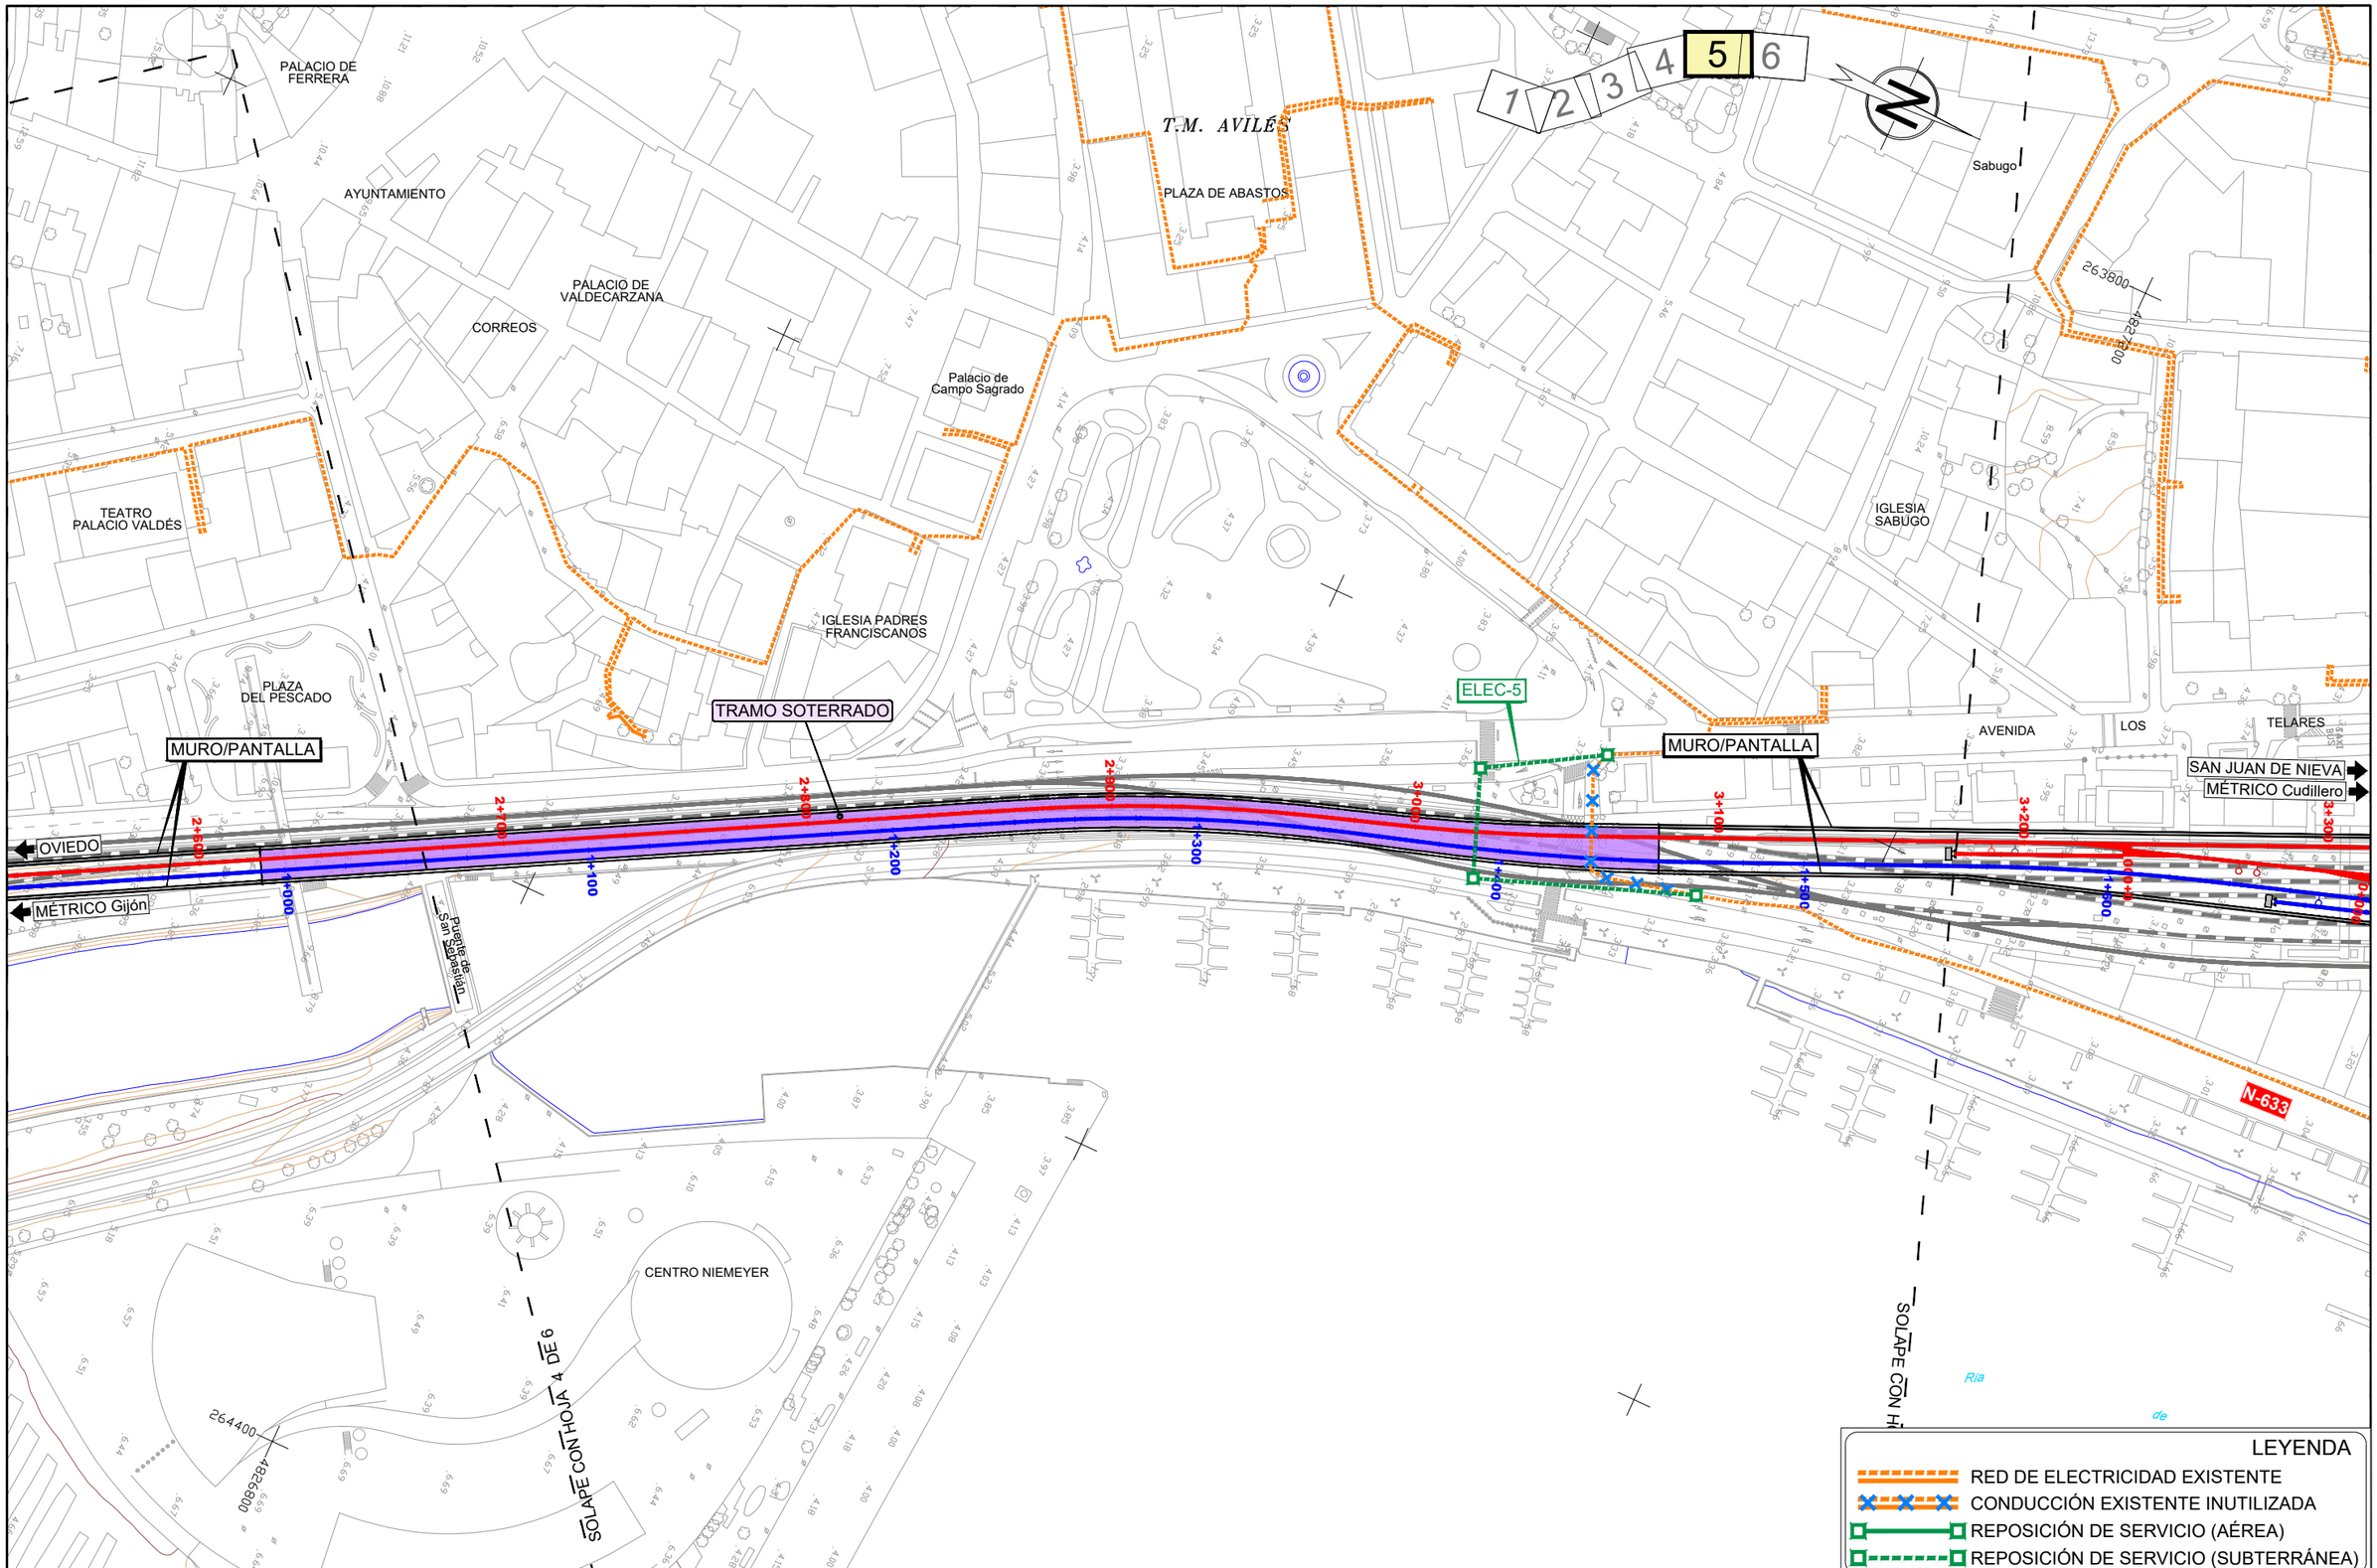

LEYENDA

- RED DE ELECTRICIDAD EXISTENTE
- CONDUCCIÓN EXISTENTE INUTILIZADA
- REPOSICIÓN DE SERVICIO (AÉREA)
- REPOSICIÓN DE SERVICIO (SUBTERRÁNEA)

GOBIERNO DE ESPAÑA
MINISTERIO DE TRANSPORTES, MOVILIDAD Y AGENDA URBANA

TÍTULO
ESTUDIO INFORMATIVO DE LA INTEGRACIÓN DEL FERROCARRIL EN AVILÉS

AUTOR
ANTONIO BELTRÁN PALOMO

TRN TARYET

ESCALA
DIN A1: 1/1.000
DIN A3: 1/2.000
0 10 20 30 40m
NUMÉRICA GRÁFICA


FECHA
OCTUBRE 2022

Nº DE PLANO
9.3.2

HOJA 5 DE 6

TÍTULO DEL PLANO
REPOSICIÓN DE SERVICIOS
RED DE ELECTRICIDAD
SERVICIOS AFECTADOS. REPOSICIÓN

\\Planos\09.03.02.REP-SERVICIOS_ELECTRICIDAD_REPOSICIÓN.dwg

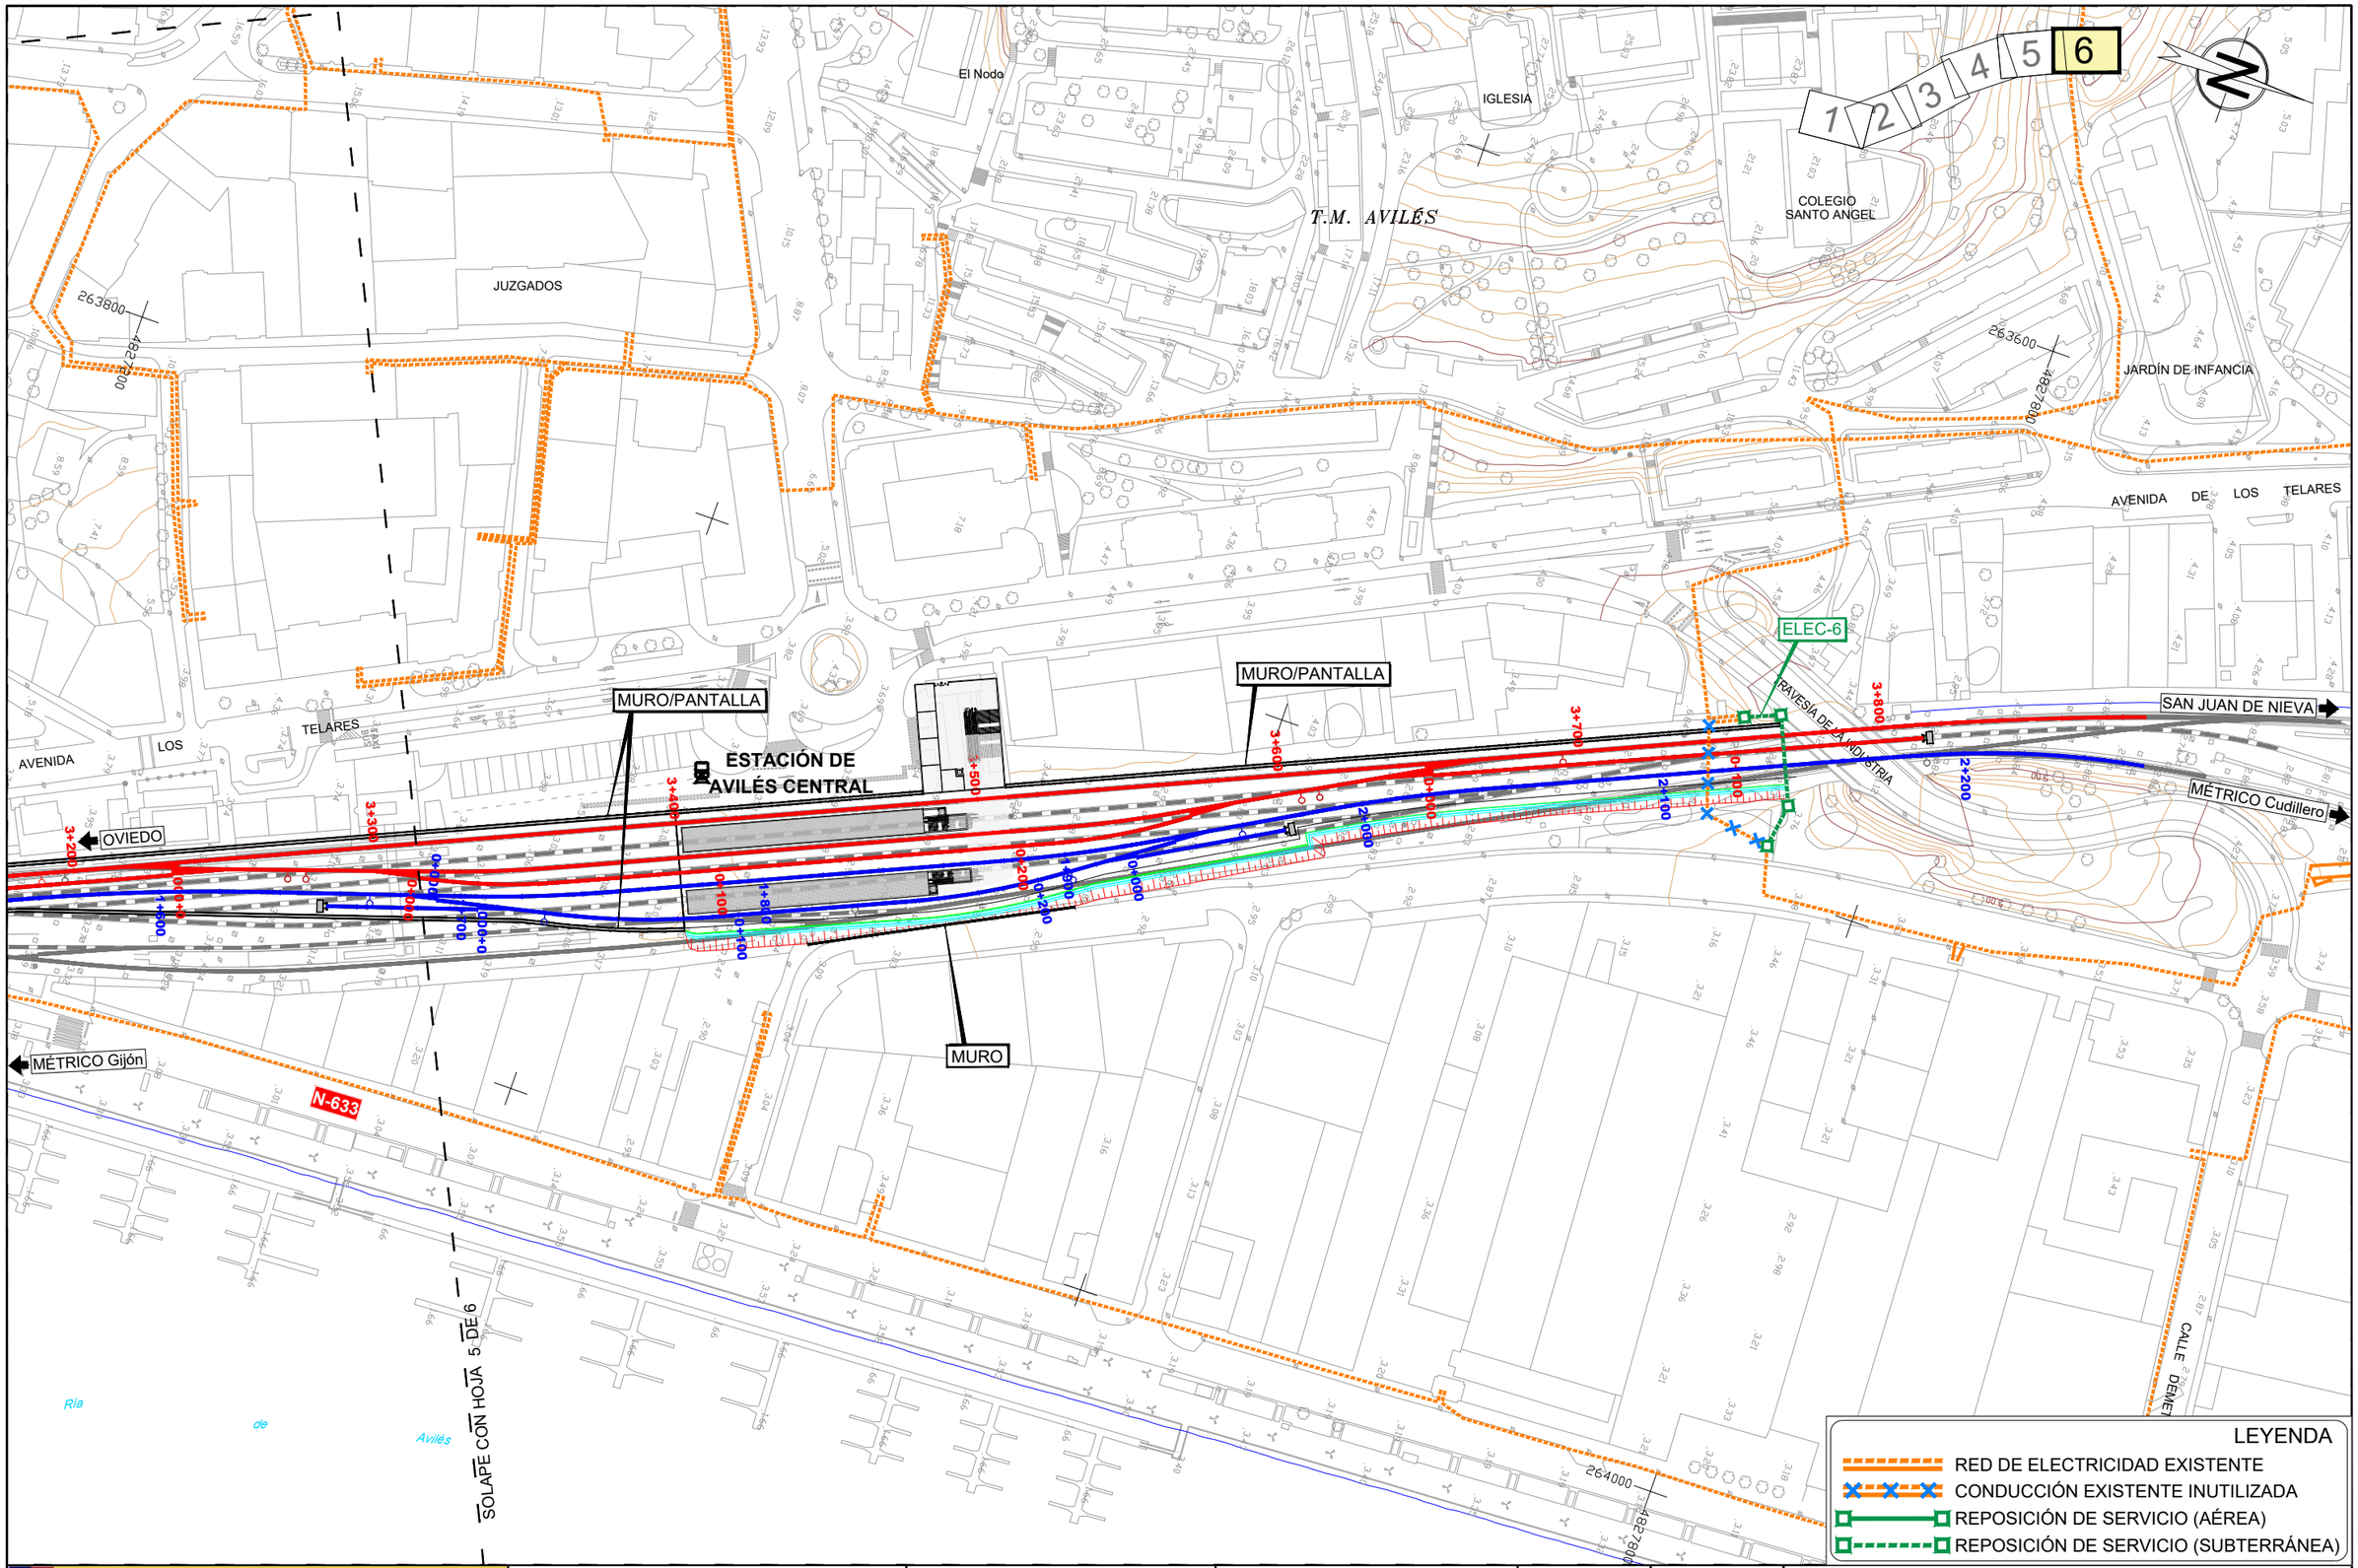

\\Planos\09.03.02.REP-SERVICIOS_ELECTRICIDAD_REPOSICIÓN.dwg

GOBIERNO DE ESPAÑA
MINISTERIO DE TRANSPORTES, MOVILIDAD Y AGENDA URBANA

TÍTULO
ESTUDIO INFORMATIVO DE LA INTEGRACIÓN DEL FERROCARRIL EN AVILÉS


AUTOR
ANTONIO BELTRÁN PALOMO
TRN TARYET

ESCALA
DIN A1: 1/1.000
DIN A3: 1/2.000
0 10 20 30 40m
NUMÉRICA | GRÁFICA

FECHA
OCTUBRE 2022

Nº DE PLANO
9.3.2
HOJA 6 DE 6

TÍTULO DEL PLANO
REPOSICIÓN DE SERVICIOS
RED DE ELECTRICIDAD
SERVICIOS AFECTADOS. REPOSICIÓN

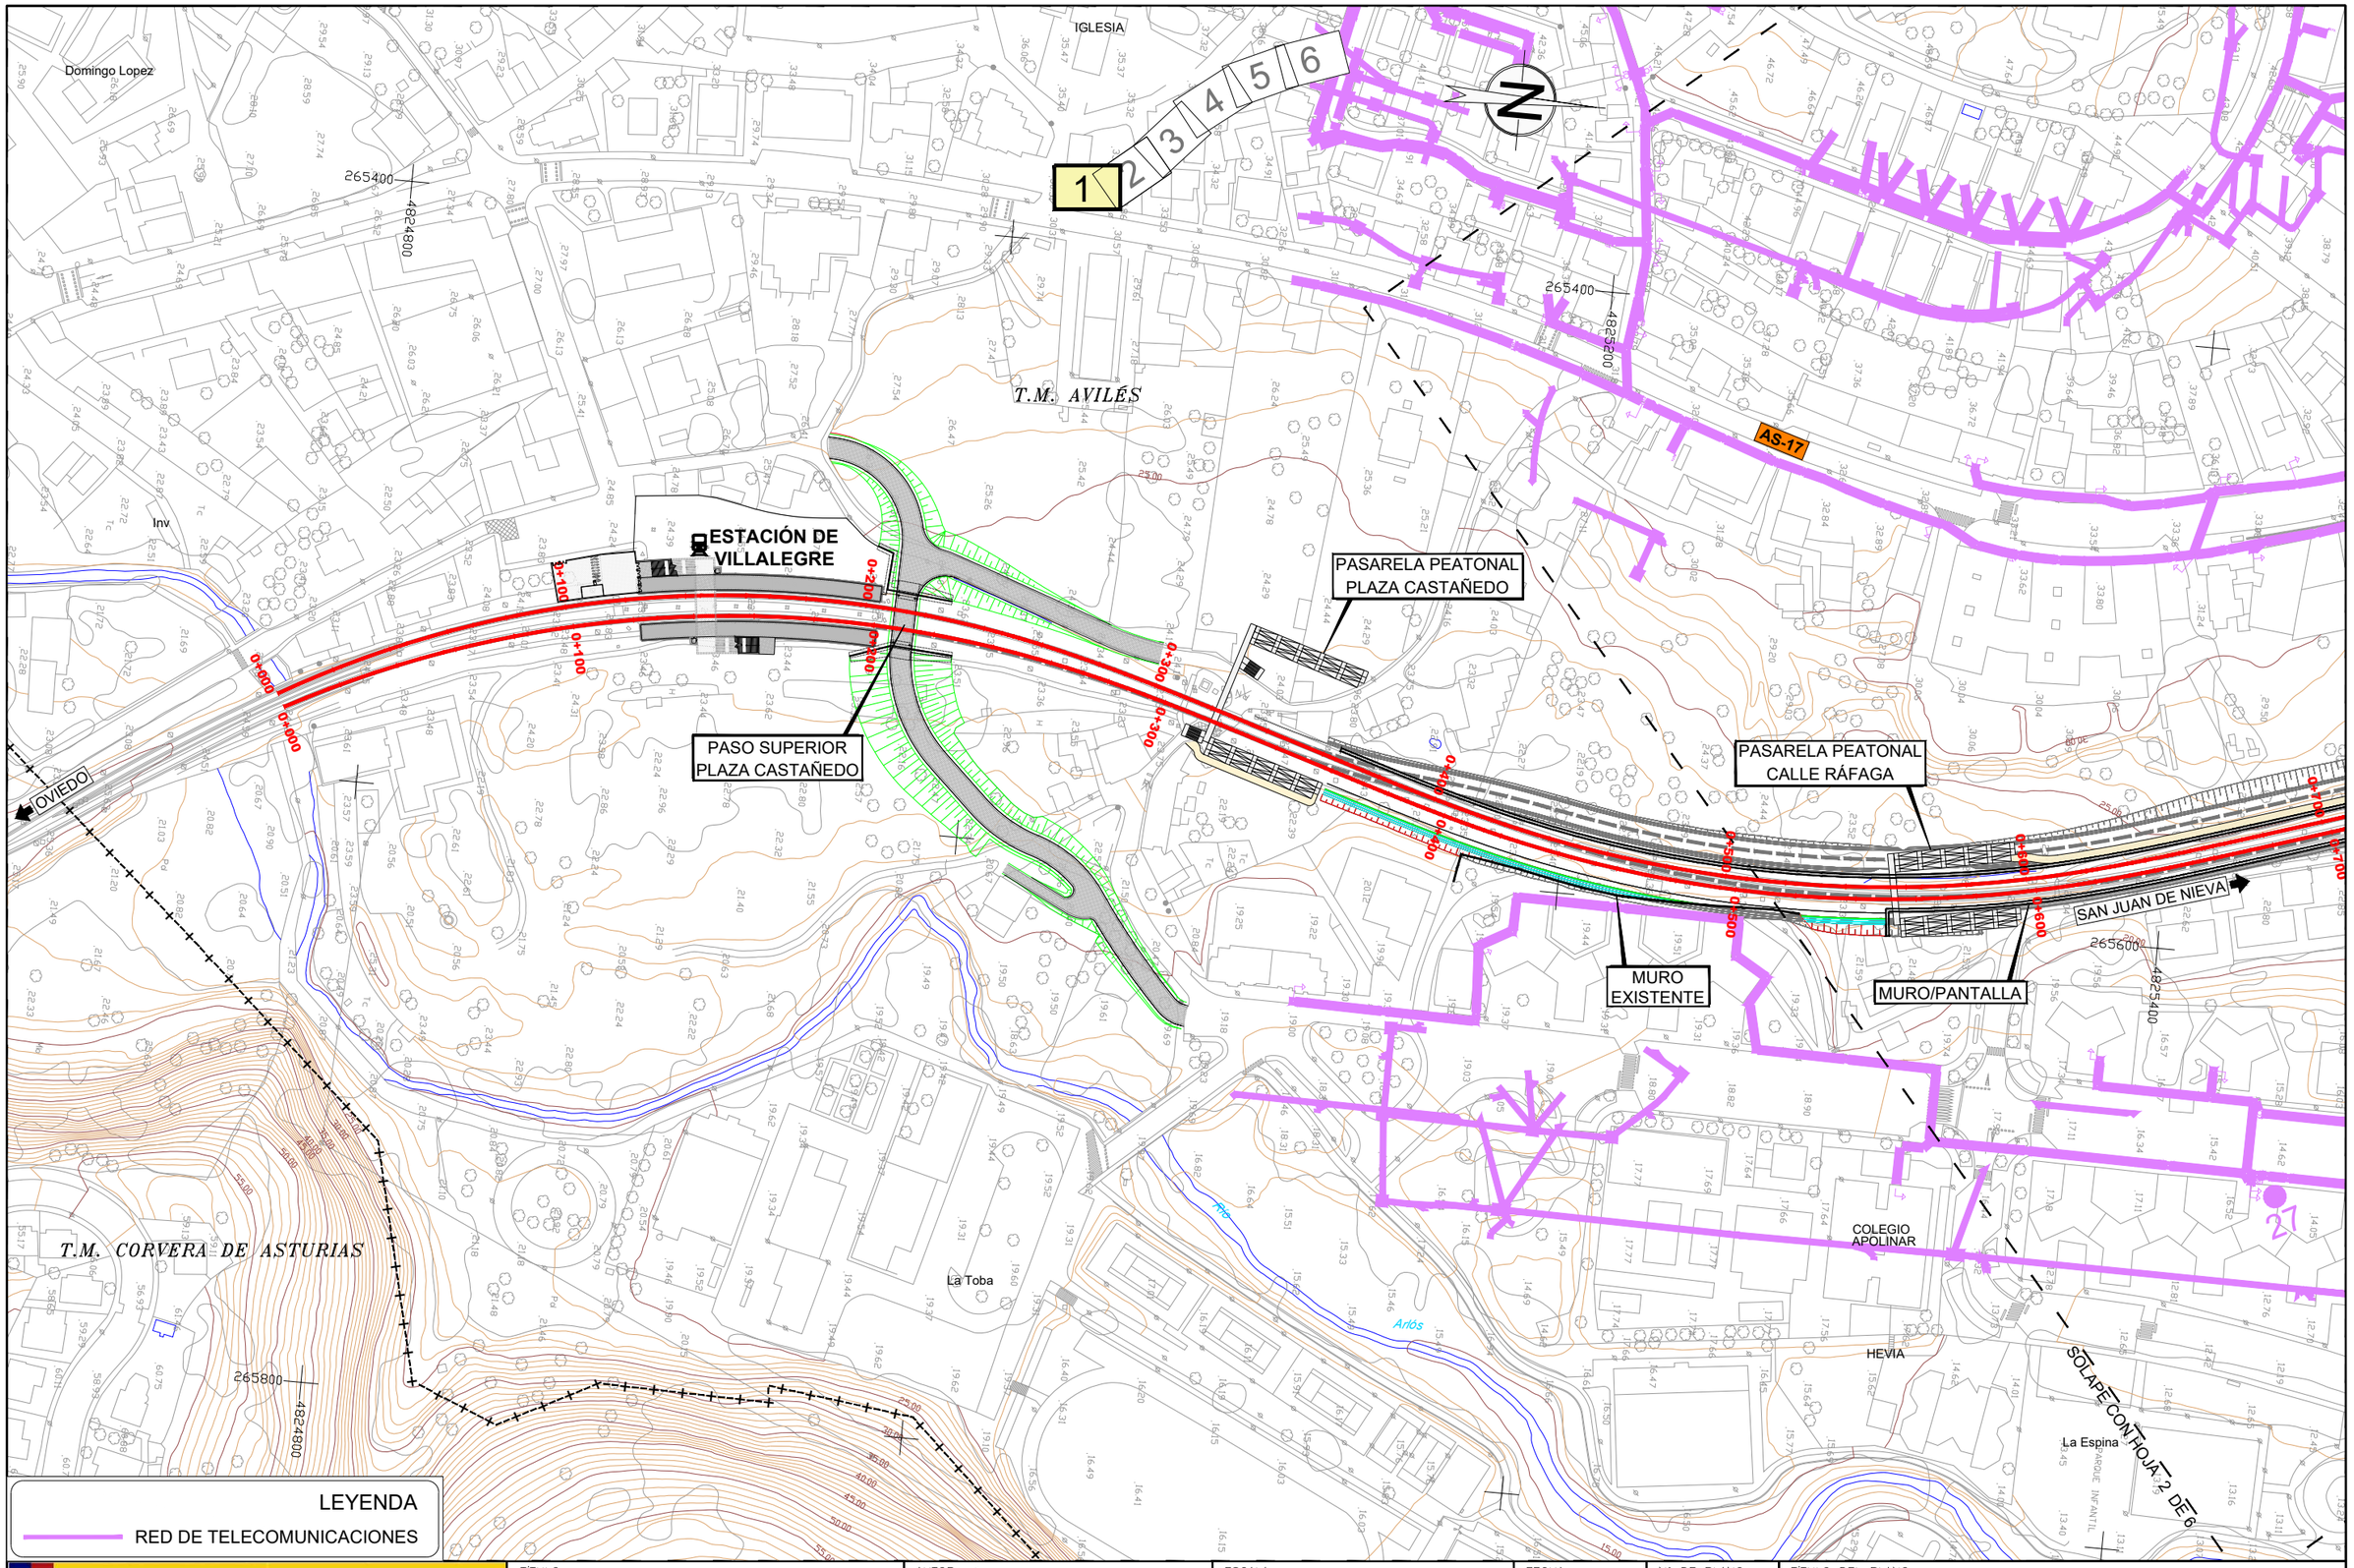

LEYENDA

RED DE TELECOMUNICACIONES

\\Planos\09.04.01.REP-SERVICIOS_TELECOMUNICACIONES_EXISTENTES.dwg

GOBIERNO DE ESPAÑA
MINISTERIO DE TRANSPORTES, MOVILIDAD Y AGENDA URBANA

TÍTULO
ESTUDIO INFORMATIVO DE LA INTEGRACIÓN DEL FERROCARRIL EN AVILÉS

AUTOR
ANTONIO BELTRÁN PALOMO
TRN TARYET

ESCALA
DIN A1: 1/1.000
DIN A3: 1/2.000
0 10 20 30 40m
NUMÉRICA | GRÁFICA

FECHA
OCTUBRE 2022

Nº DE PLANO
9.4.1
HOJA 1 DE 6

TÍTULO DEL PLANO
REPOSICIÓN DE SERVICIOS
RED DE TELECOMUNICACIONES
SERVICIOS EXISTENTES

LEYENDA

RED DE TELECOMUNICACIONES

1 2 3 4 5 6

PARQUE DEL POZON

COLEGIO NUESTRA SEÑORA DEL BUEN CONSEJO

T.M. AVILÉS

El Pozón

PASO SUPERIOR CAMINO DE LA VÍA

AS-17

APOLONIA

SANTA

CALLE

Ralif. Oviedo-San Juan de Nieva

N-632

FALSO TÚNEL

TÚNEL EN MINA

SAN JUAN DE NIEVA

PASARELA PEATONAL CALLE RÁFAGA

OVIEDO

REPOSICIÓN DE CALLE AVILÉS

La Rocica

APEADERO DE LA ROCICA

MURO/PANTALLA

PASARELA PEATONAL CALLE ROBLE

REPOSICIÓN DE CALLE MONTE VISO

PARQUE BUSTIELLO

MURO/PANTALLA

AVT004

AVT008

SOLAPE CON HOJA 1 DE 6

SOLAPE CON HOJA 3 DE 6

IGLESIA DE SANTA BÁRBARA

Etarantes

265400 4825200 265500 4825100 265200 4825600 265400 4825800

\\Planos\09.04.01.REP-SERVICIOS_TELECOMUNICACIONES_EXISTENTES.dwg

GOBIERNO DE ESPAÑA

MINISTERIO DE TRANSPORTES, MOVILIDAD Y AGENDA URBANA

TÍTULO

ESTUDIO INFORMATIVO DE LA INTEGRACIÓN DEL FERROCARRIL EN AVILÉS

AUTOR

ANTONIO BELTRÁN PALOMO

TRN TARYET

ESCALA

DIN A1: 1/1.000
DIN A3: 1/2.000

0 10 20 30 40m

NUMÉRICA | GRÁFICA

FECHA

OCTUBRE 2022

Nº DE PLANO

9.4.1

HOJA 2 DE 6

TÍTULO DEL PLANO

REPOSICIÓN DE SERVICIOS
RED DE TELECOMUNICACIONES
SERVICIOS EXISTENTES

T.M. AVILÉS

1 2 3 4 5 6

AS-17

RENFE Oviedo-San Juan de Nieva

N-632

OVIEDO

FALSO TÚNEL

TÚNEL EN MINA

CUARTEL DE LA GUARDIA CIVIL

ALMACENES MUNICIPALES DIVINA PASTORA

SAN JUAN DE NIEVA

PASARELA PEATONAL CALLE ROBLE

Bustiello

PARQUE BUSTIELLO

MURO

AVENIDA CONDE DE GUADALHORCE

MÉTRICO Cudillero

MÉTRICO Gijón

SOLAPE CON HOJA 2 DE 6

SOLAPE CON HOJA 4 DE 6

LEYENDA

RED DE TELECOMUNICACIONES

\\Planos\09.04.01.REP-SERVICIOS_TELECOMUNICACIONES_EXISTENTES.dwg

GOBIERNO DE ESPAÑA

MINISTERIO DE TRANSPORTES, MOVILIDAD Y AGENDA URBANA

TÍTULO

ESTUDIO INFORMATIVO DE LA INTEGRACIÓN DEL FERROCARRIL EN AVILÉS

AUTOR

ANTONIO BELTRÁN PALOMO

TRN TARYET

ESCALA

DIN A1: 1/1.000
DIN A3: 1/2.000

0 10 20 30 40m

NUMÉRICA | GRÁFICA

FECHA

OCTUBRE 2022


Nº DE PLANO

9.4.1

HOJA 3 DE 6

TÍTULO DEL PLANO

REPOSICIÓN DE SERVICIOS
RED DE TELECOMUNICACIONES
SERVICIOS EXISTENTES

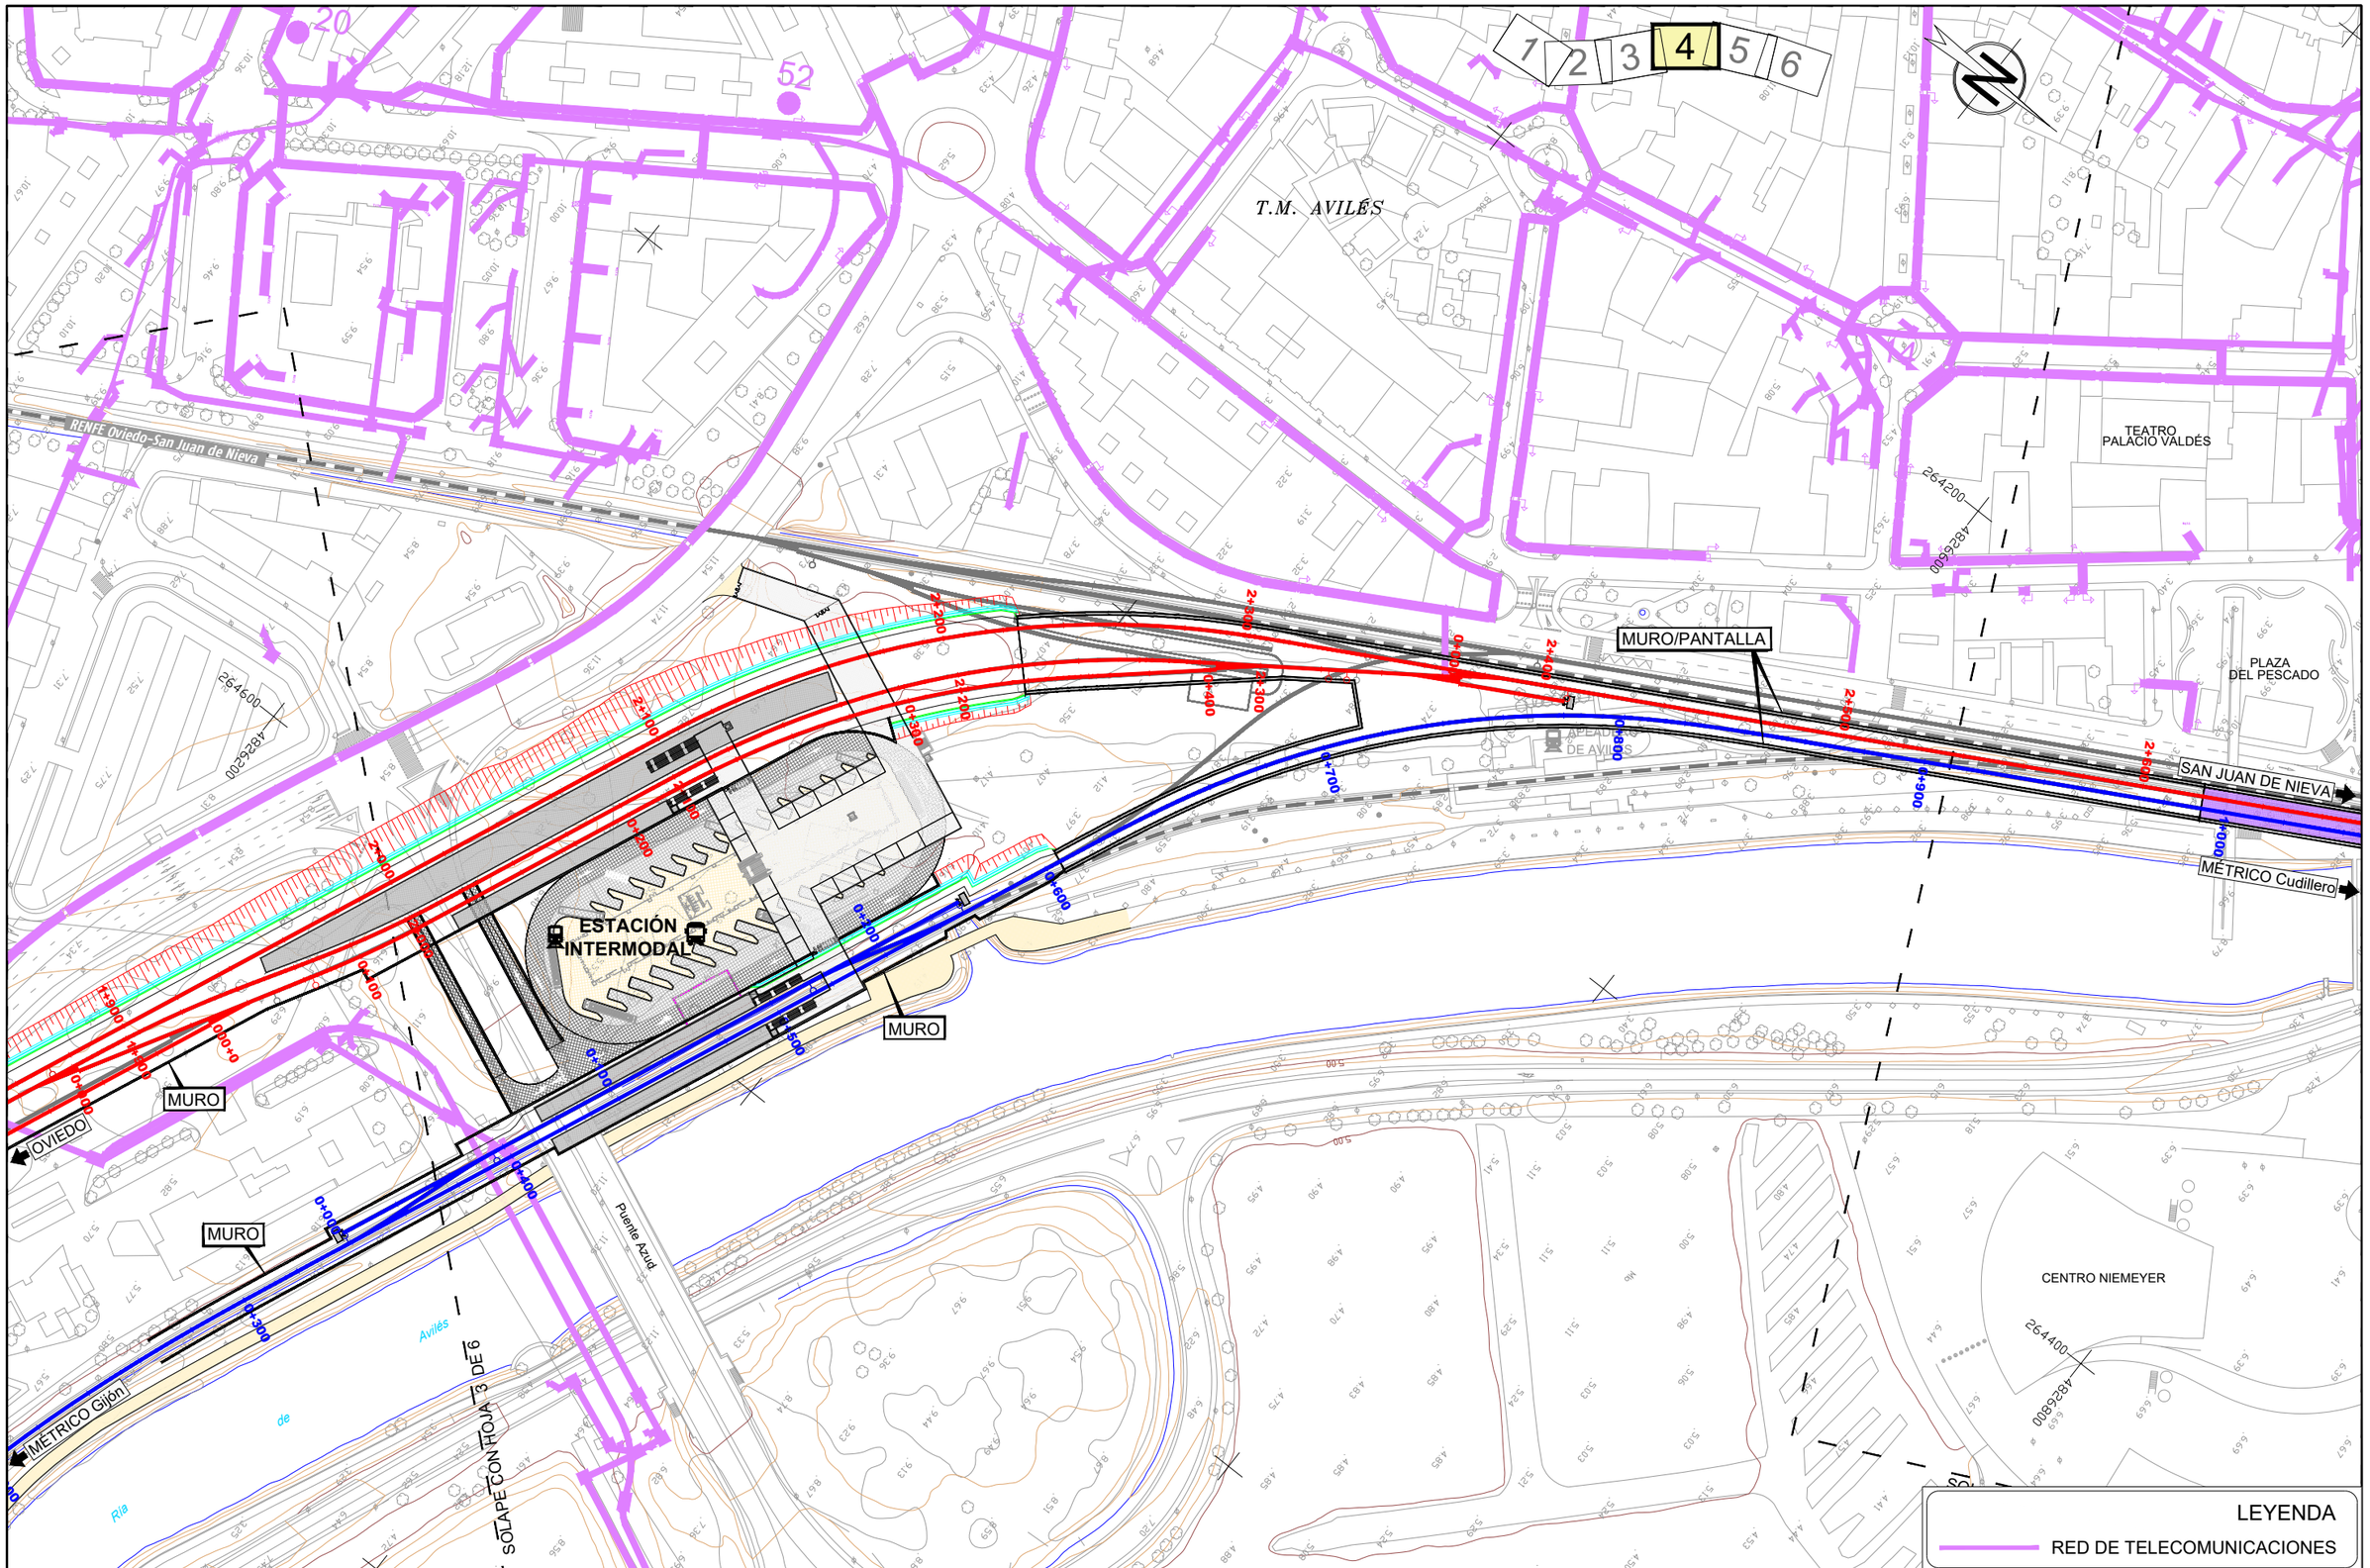

\\Planos\09.04.01.REP-SERVICIOS_TELECOMUNICACIONES_EXISTENTES.dwg

GOBIERNO DE ESPAÑA
MINISTERIO DE TRANSPORTES, MOVILIDAD Y AGENDA URBANA

TÍTULO
ESTUDIO INFORMATIVO DE LA INTEGRACIÓN DEL FERROCARRIL EN AVILÉS

AUTOR
ANTONIO BELTRÁN PALOMO


TRN TARYET

ESCALA
DIN A1: 1/1.000
DIN A3: 1/2.000
0 10 20 30 40m
NUMÉRICA | GRÁFICA

FECHA
OCTUBRE 2022

Nº DE PLANO
9.4.1
HOJA 4 DE 6

TÍTULO DEL PLANO
REPOSICIÓN DE SERVICIOS
RED DE TELECOMUNICACIONES
SERVICIOS EXISTENTES

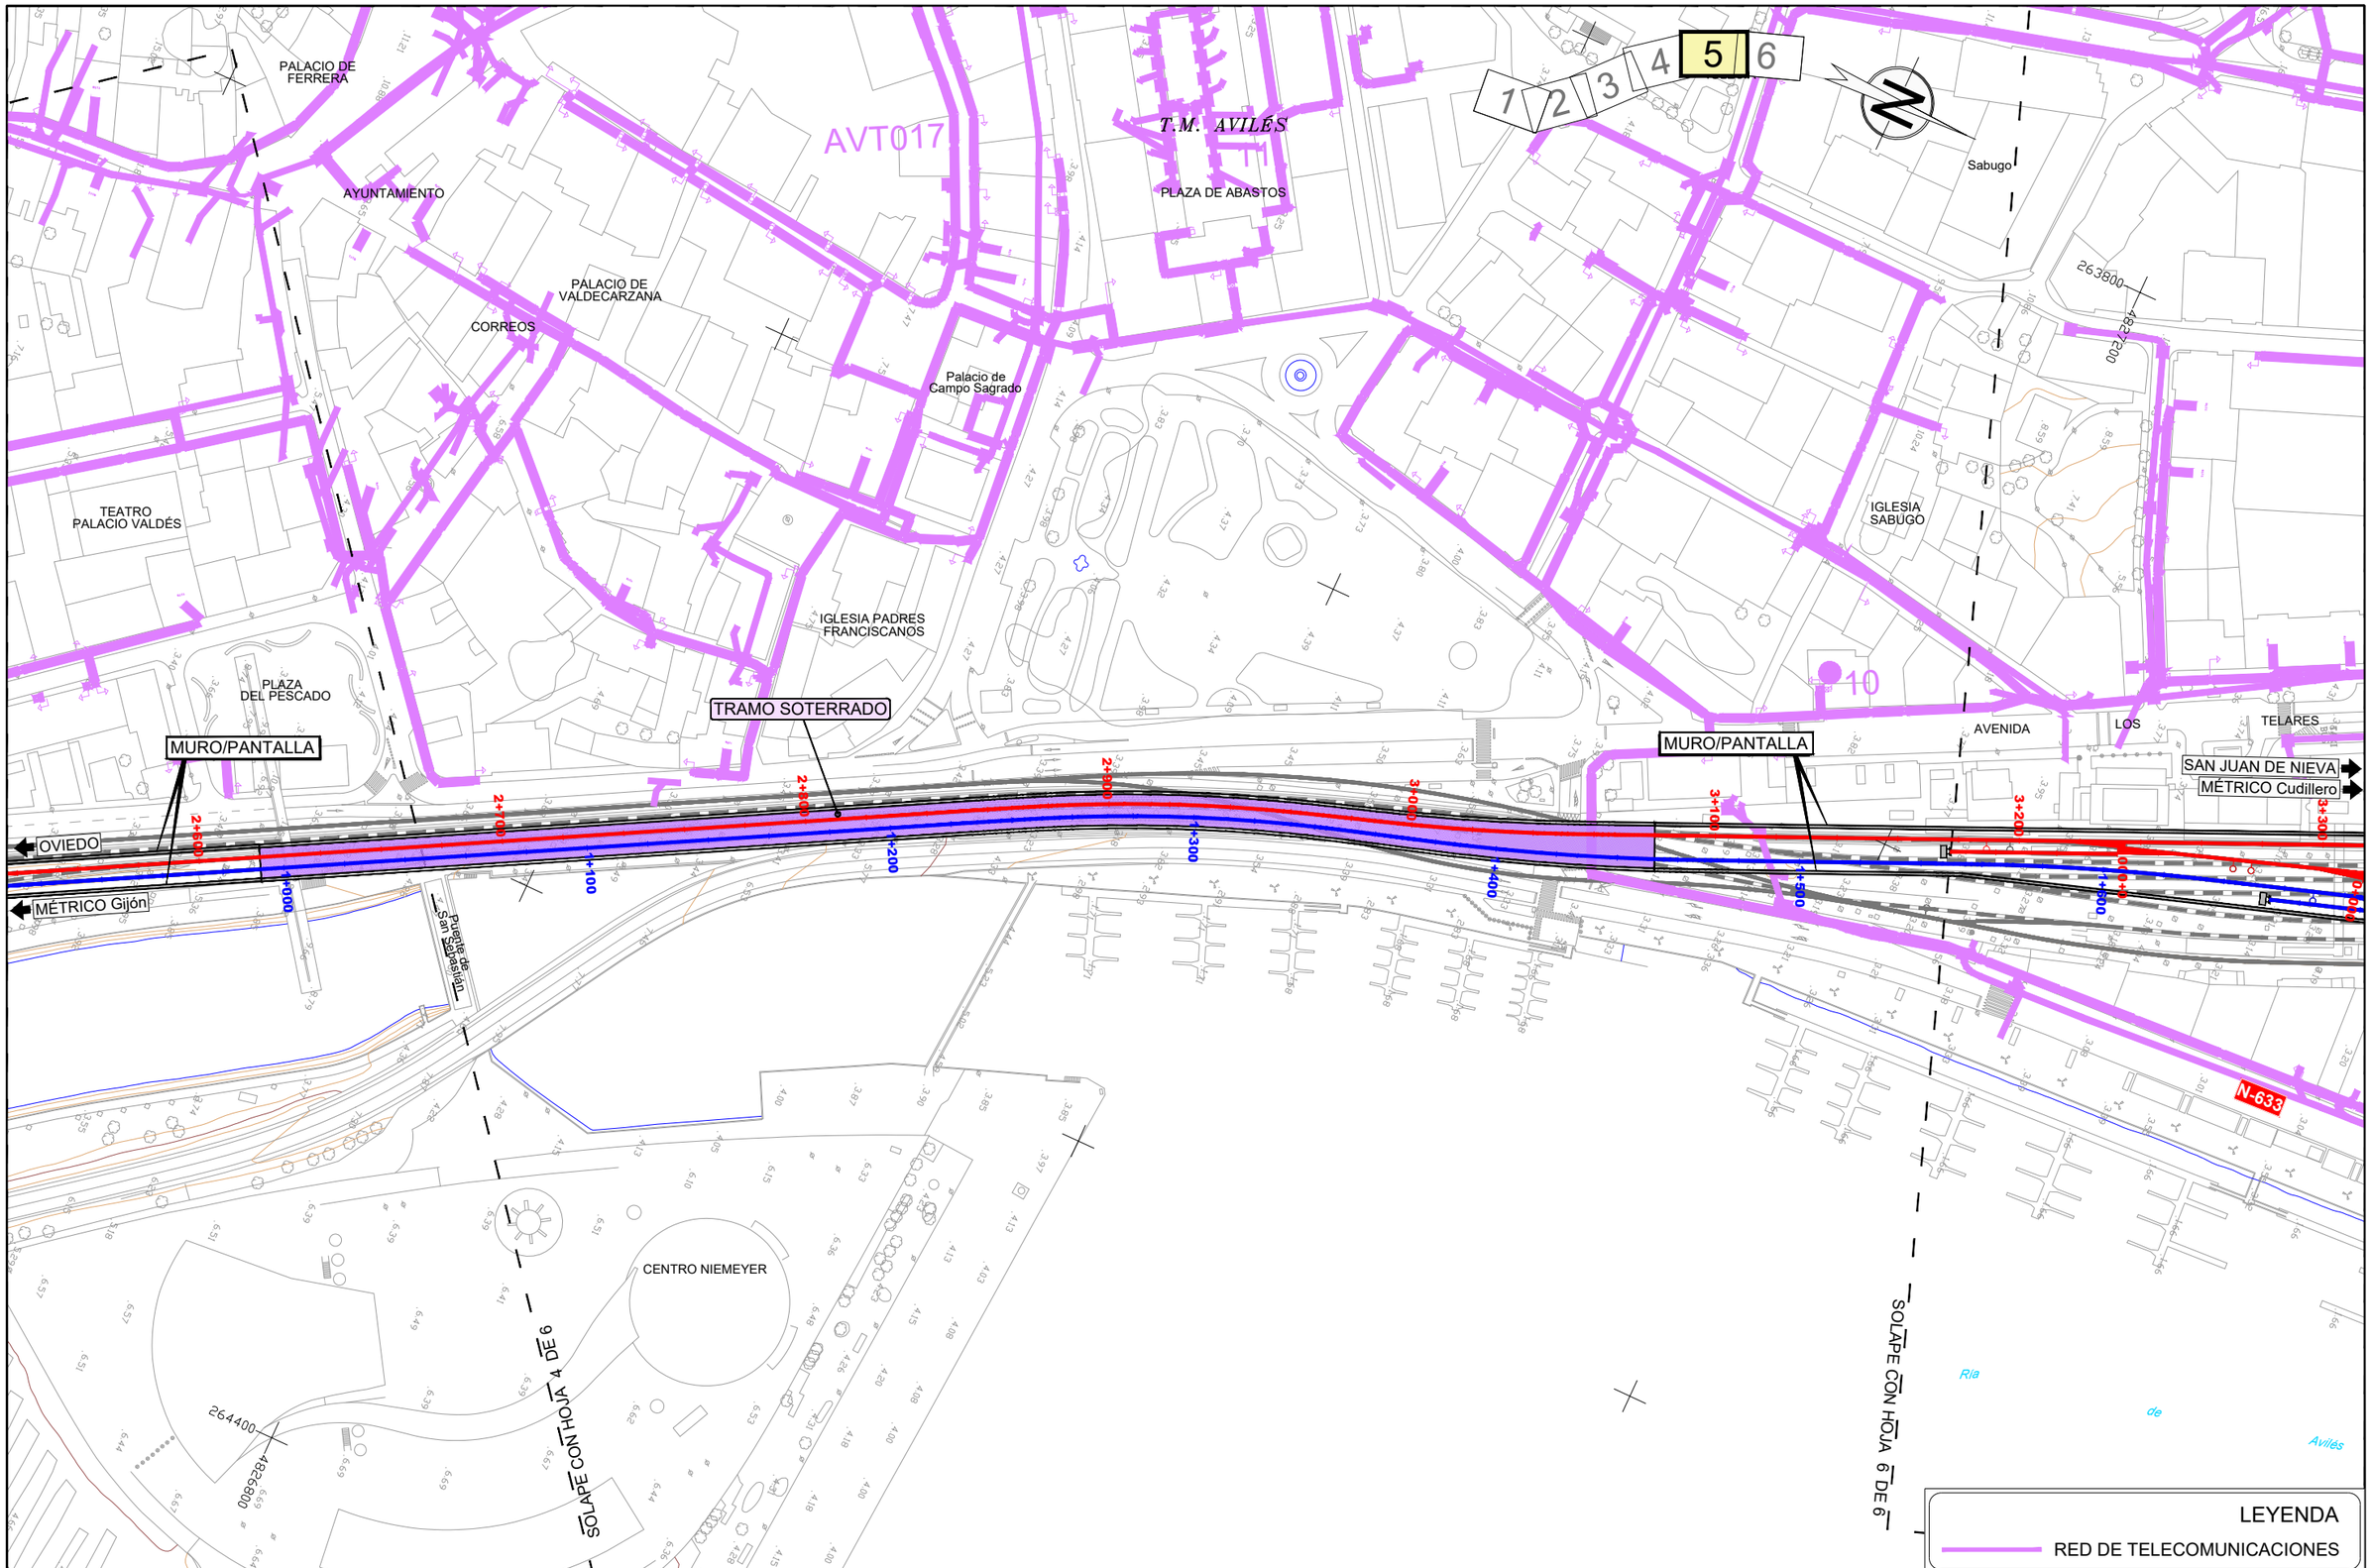

\\Planos\09.04.01.REP-SERVICIOS_TELECOMUNICACIONES_EXISTENTES.dwg

GOBIERNO DE ESPAÑA
MINISTERIO DE TRANSPORTES, MOVILIDAD Y AGENDA URBANA

TÍTULO
ESTUDIO INFORMATIVO DE LA INTEGRACIÓN DEL FERROCARRIL EN AVILÉS

AUTOR
ANTONIO BELTRÁN PALOMO

TRN TARYET


ESCALA
DIN A1: 1/1.000
DIN A3: 1/2.000
0 10 20 30 40m
NUMÉRICA GRÁFICA

FECHA
OCTUBRE 2022

Nº DE PLANO
9.4.1

HOJA 5 DE 6

TÍTULO DEL PLANO
REPOSICIÓN DE SERVICIOS
RED DE TELECOMUNICACIONES
SERVICIOS EXISTENTES

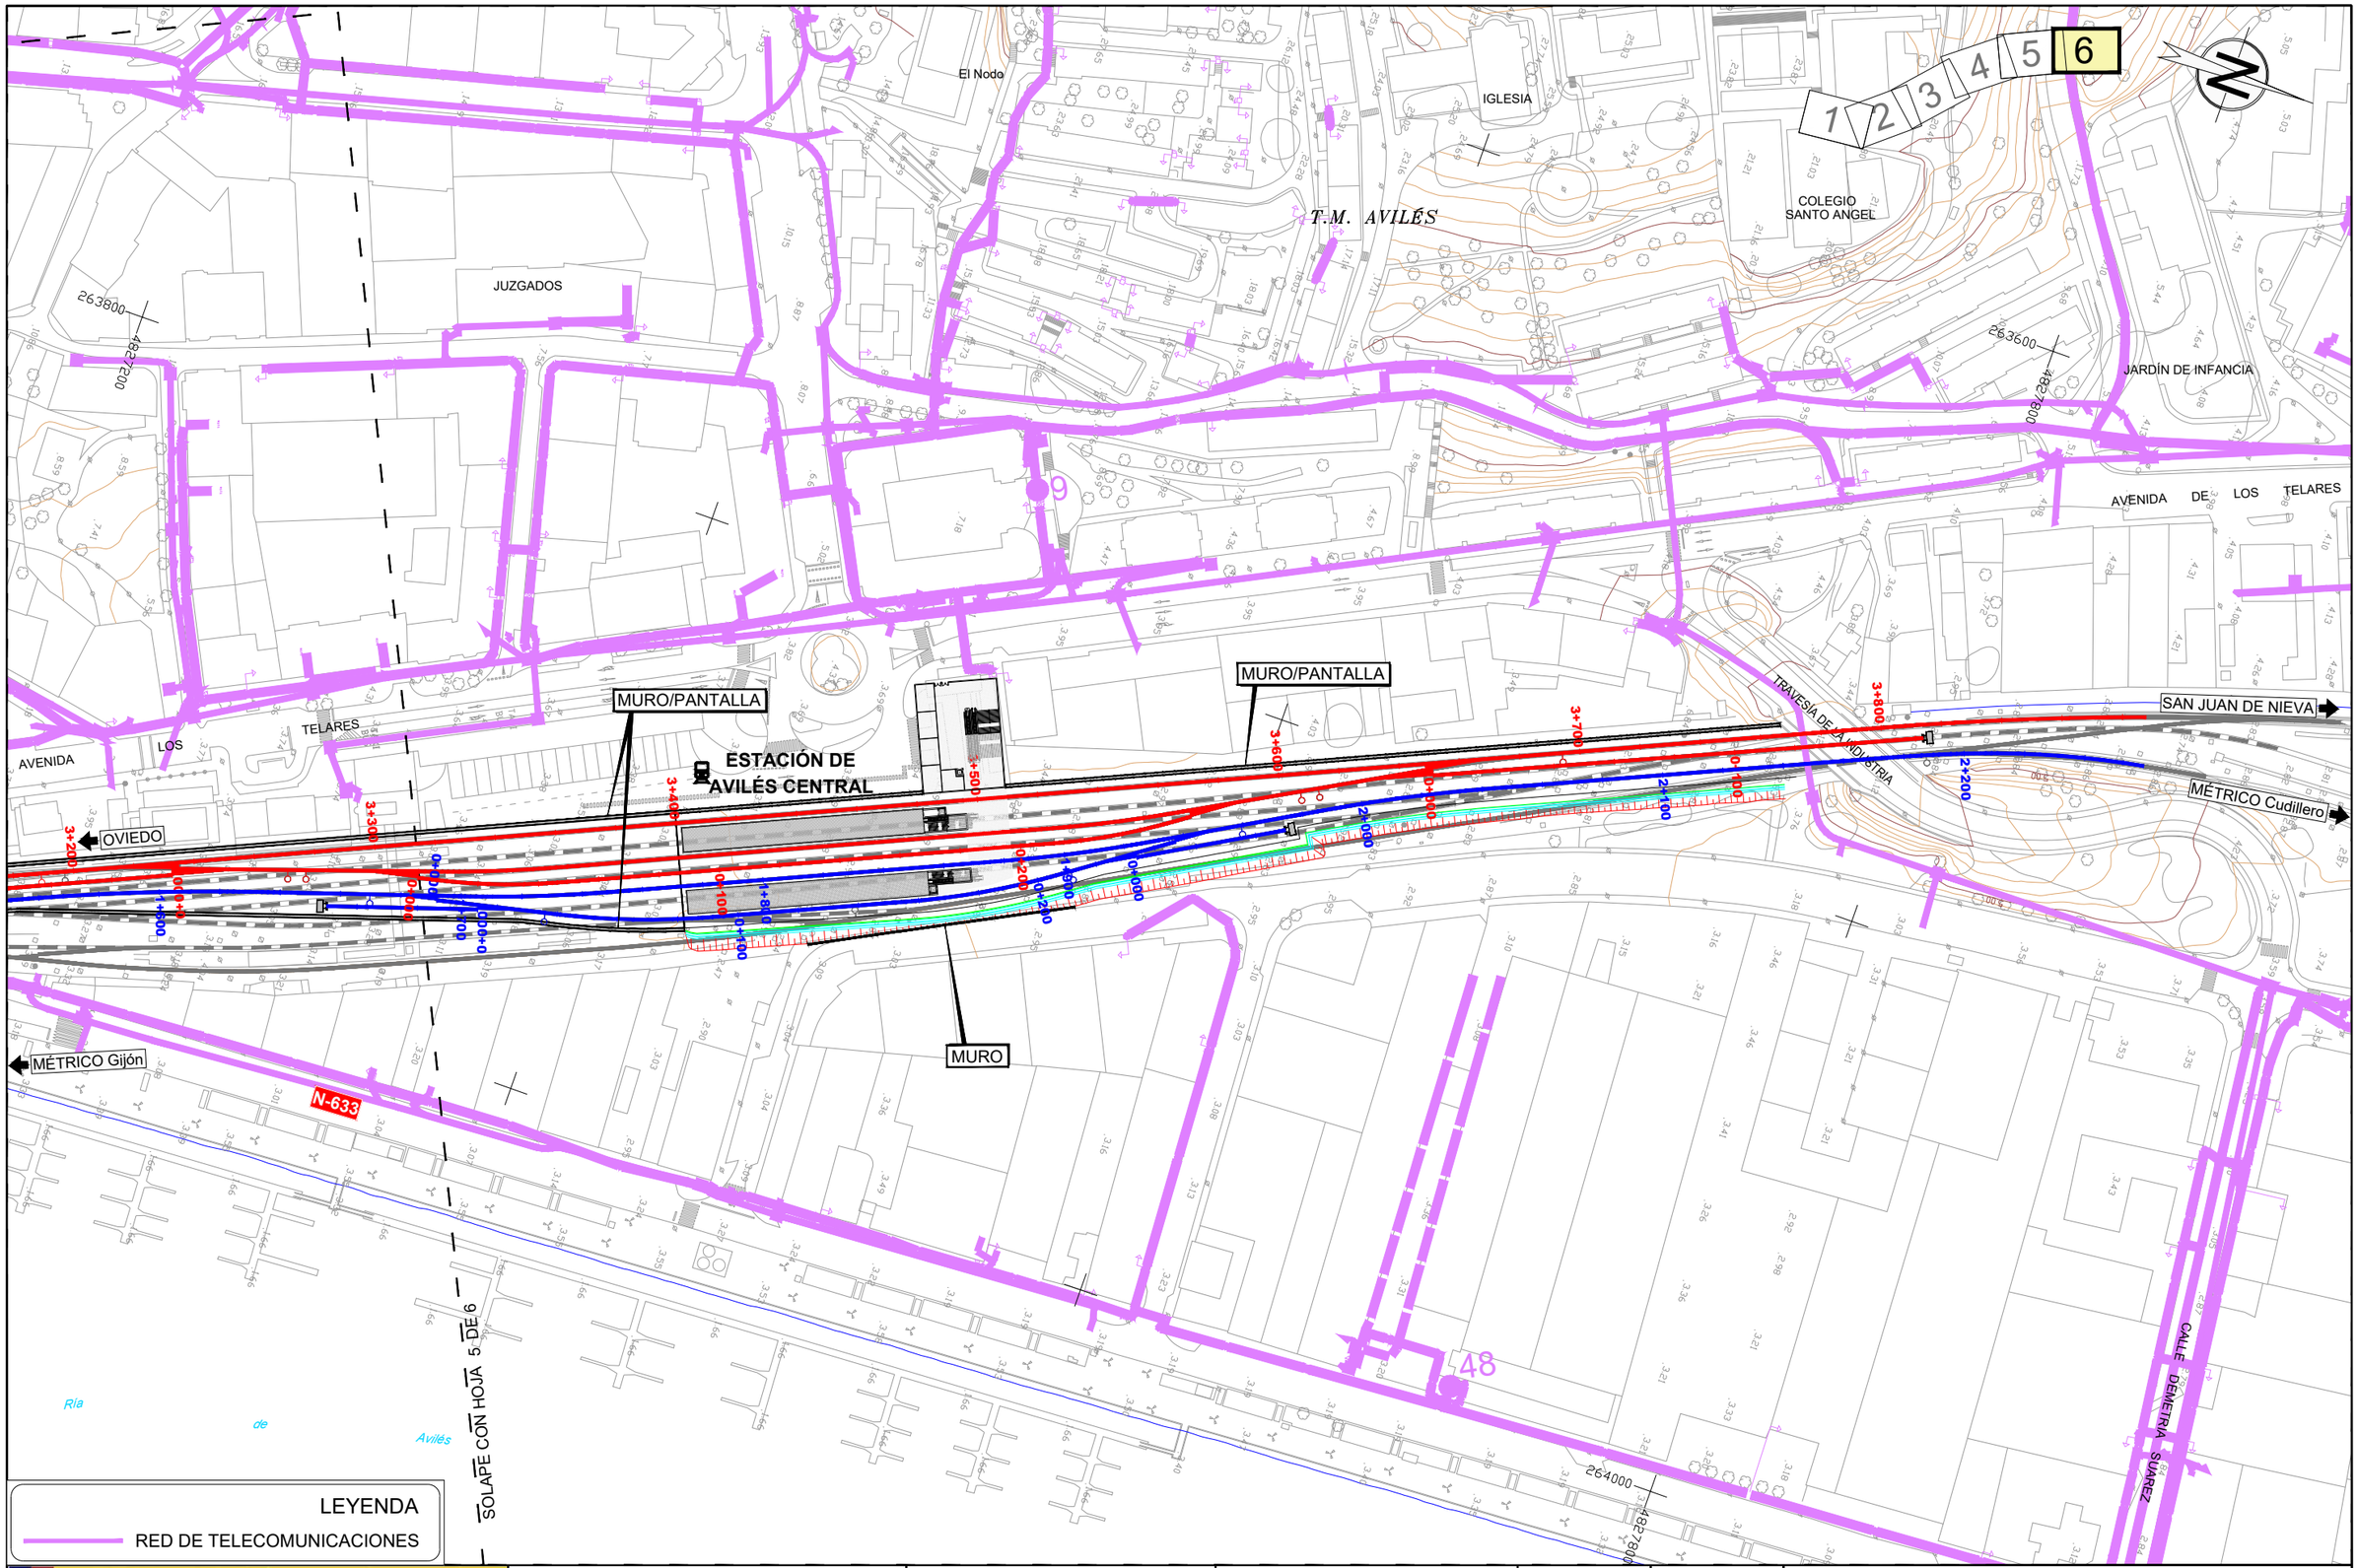

LEYENDA

RED DE TELECOMUNICACIONES

\\Planos\09.04.01.REP-SERVICIOS_TELECOMUNICACIONES_EXISTENTES.dwg

GOBIERNO DE ESPAÑA
MINISTERIO DE TRANSPORTES, MOVILIDAD Y AGENDA URBANA

TÍTULO
ESTUDIO INFORMATIVO DE LA INTEGRACIÓN DEL FERROCARRIL EN AVILÉS


AUTOR
ANTONIO BELTRÁN PALOMO
TRN TARYET

ESCALA
DIN A1: 1/1.000
DIN A3: 1/2.000
0 10 20 30 40m
NUMÉRICA | GRÁFICA

FECHA
OCTUBRE 2022

Nº DE PLANO
9.4.1
HOJA 6 DE 6

TÍTULO DEL PLANO
REPOSICIÓN DE SERVICIOS
RED DE TELECOMUNICACIONES
SERVICIOS EXISTENTES

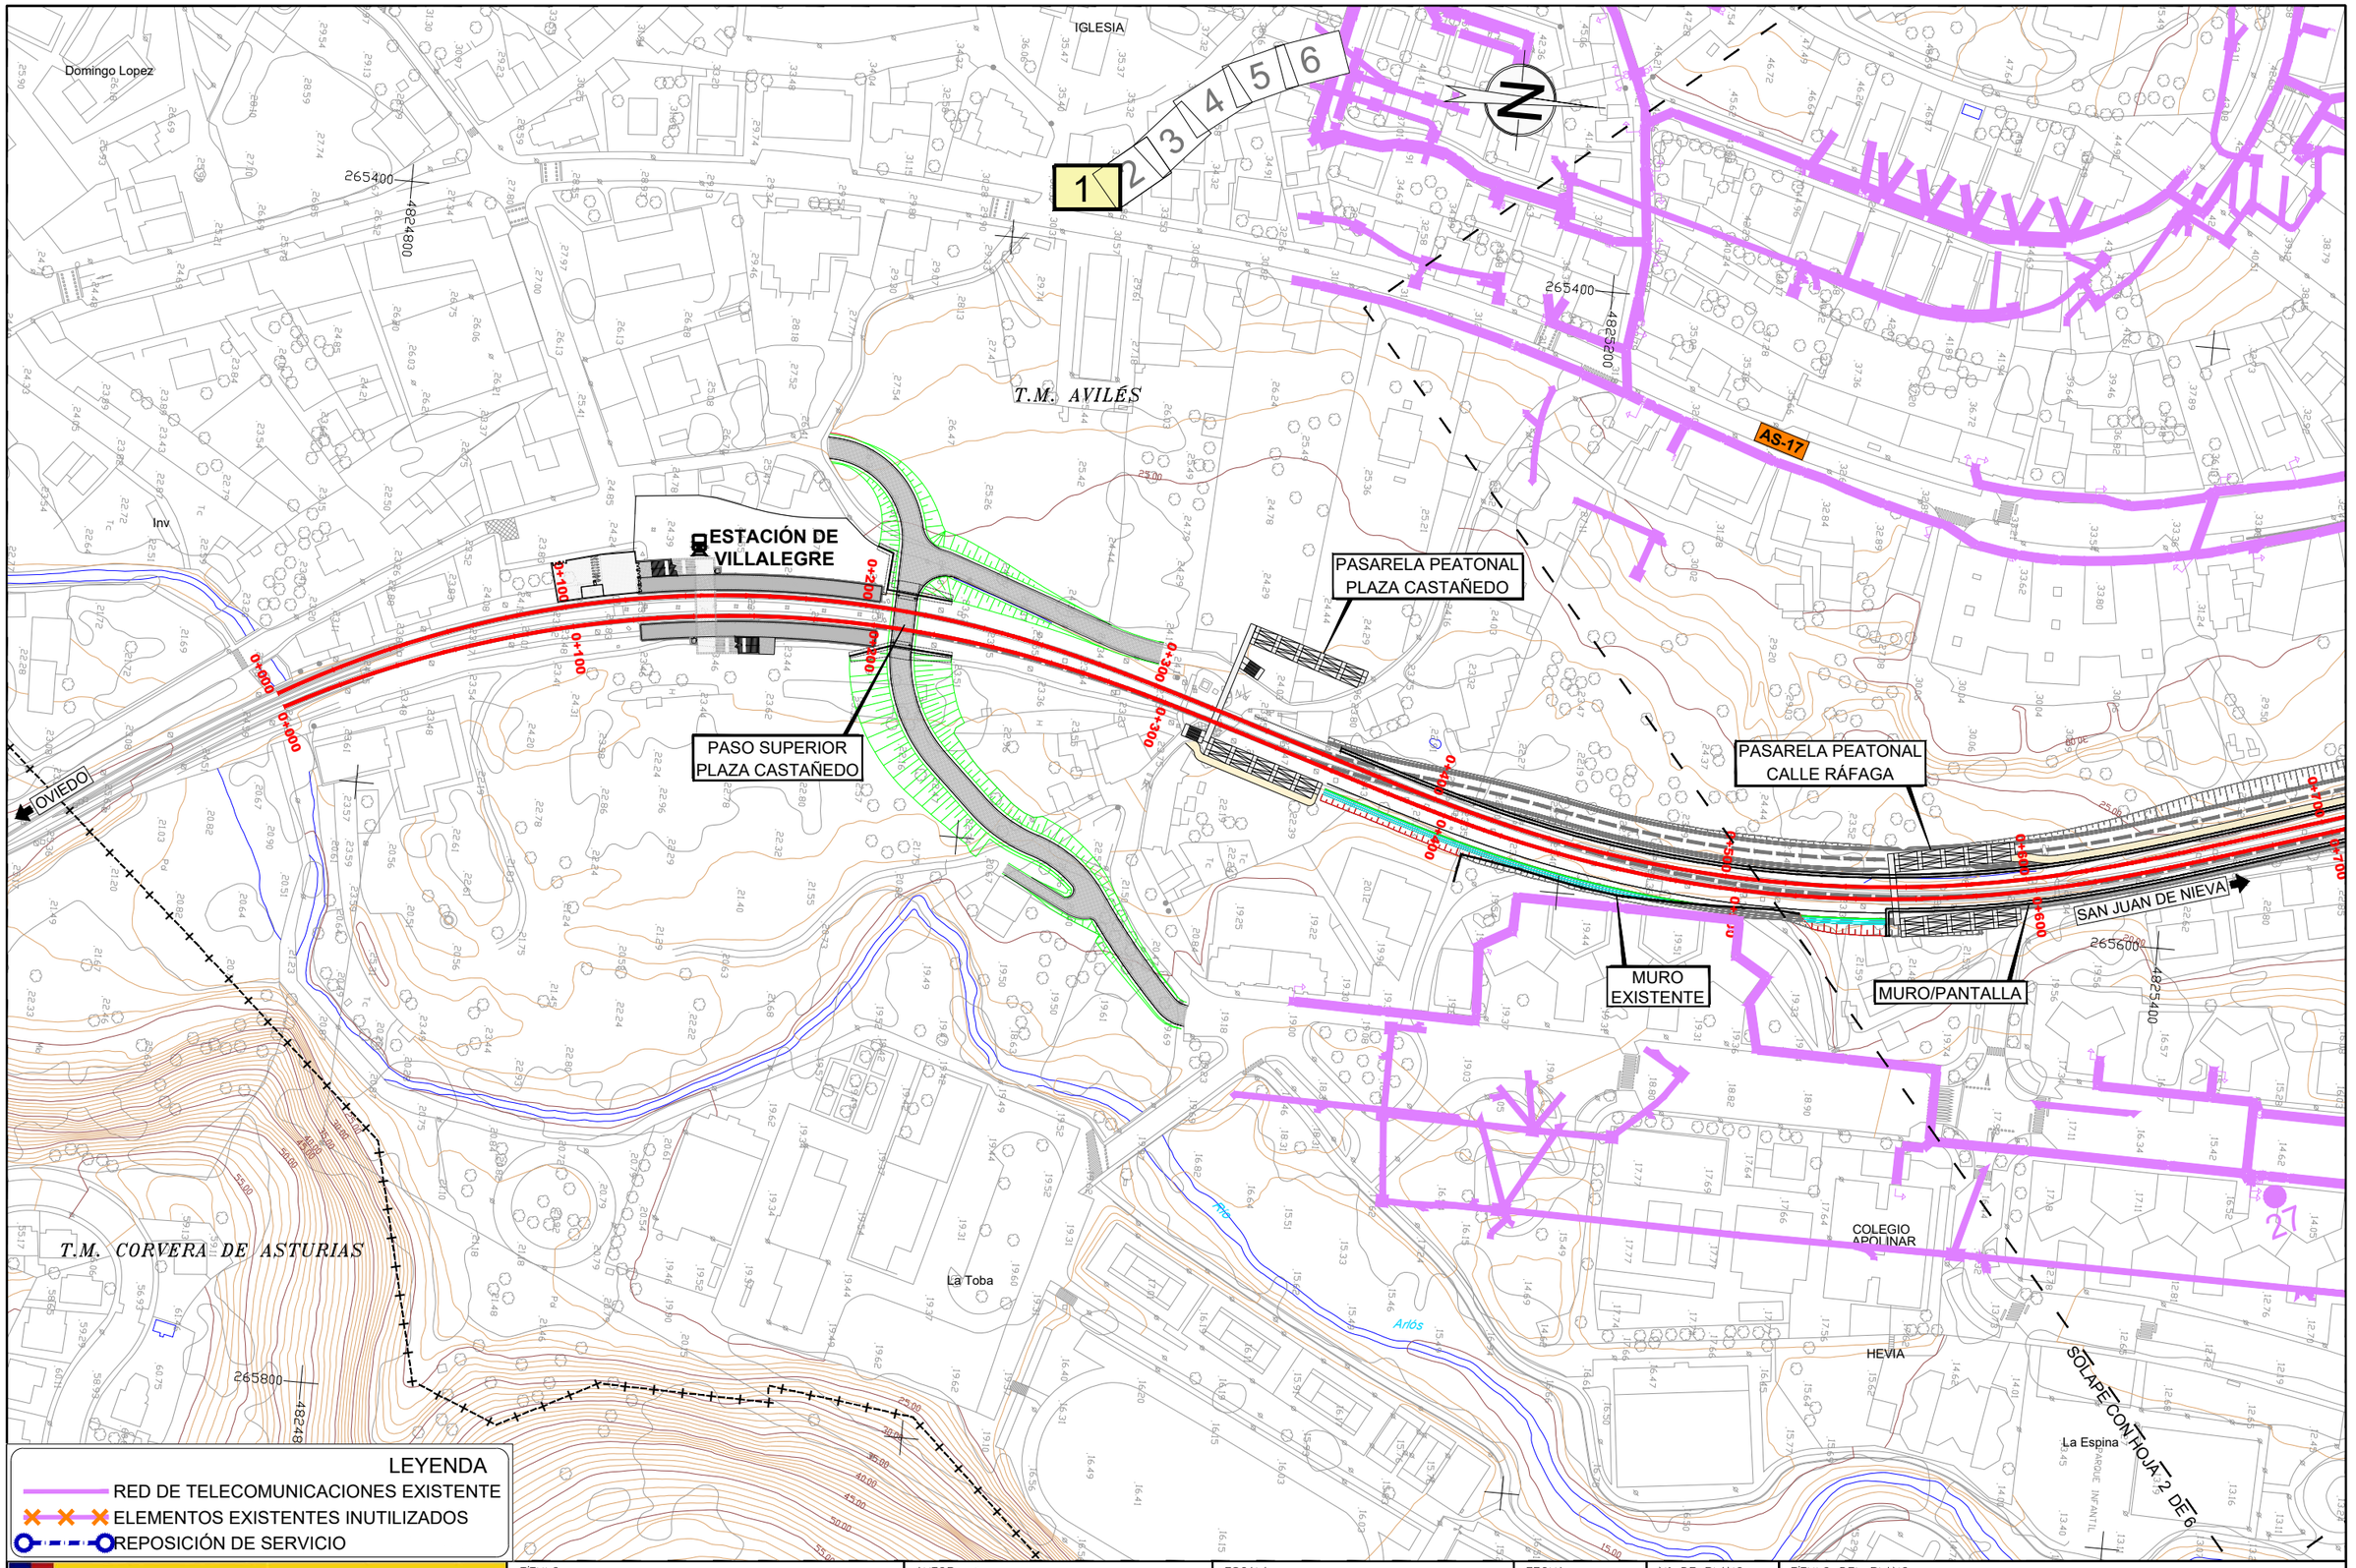

LEYENDA

- RED DE TELECOMUNICACIONES EXISTENTE
- ELEMENTOS EXISTENTES INUTILIZADOS
- REPOSICIÓN DE SERVICIO

\Planos\09.04.02.REP-SERVICIOS_TELECOMUNICACIONES_REPOSICIÓN.dwg

GOBIERNO DE ESPAÑA
MINISTERIO DE TRANSPORTES, MOVILIDAD Y AGENDA URBANA

TÍTULO
ESTUDIO INFORMATIVO DE LA INTEGRACIÓN DEL FERROCARRIL EN AVILÉS

AUTOR
ANTONIO BELTRÁN PALOMO
TRN TARYET

ESCALA
DIN A1: 1/1.000
DIN A3: 1/2.000
0 10 20 30 40m
NUMÉRICA | GRÁFICA

FECHA
OCTUBRE 2022

Nº DE PLANO
9.4.2

HOJA 1 DE 6

TÍTULO DEL PLANO
REPOSICIÓN DE SERVICIOS
RED DE TELECOMUNICACIONES
SERVICIOS AFECTADOS. REPOSICIÓN

LEYENDA

RED DE TELECOMUNICACIONES EXISTENTE

ELEMENTOS EXISTENTES INUTILIZADOS

REPOSICIÓN DE SERVICIO

1 2 3 4 5 6

T.M. AVILÉS

PARQUE EL POZON

COLEGIO NUESTRA SEÑORA DEL BUEN CONSEJO

El Pozón

PASO SUPERIOR CAMINO DE LA VÍA

AS-17

APOLONIA

SANTA

CALLE

265200

4825600

4825400

4825200

4825000

4824800

4824600

4824400

4824200

4824000

4823800

4823600

4823400

4823200

RENFE Oviedo-San Juan de Nieva

N-632

FALSO TÚNEL

TÚNEL EN MINA

SAN JUAN DE NIEVA

PASARELA PEATONAL CALLE RÁFAGA

OVIEDO

REPOSICIÓN DE CALLE AVILÉS

APEADERO DE LA ROCICA

MURO/PANTALLA

PASARELA PEATONAL CALLE ROBLE

PARQUE BUSTIELLO

TEL-1

REPOSICIÓN DE CALLE MONTE VISO

AVT004

AVT008

IGLESIA DE SANTA BÁRBARA

SOLAPE CON HOJA 1 DE 6

SOLAPE CON HOJA 3 DE 6

\\Planos\09.04.02.REP-SERVICIOS_TELECOMUNICACIONES_REPOSICIÓN.dwg

GOBIERNO DE ESPAÑA

MINISTERIO DE TRANSPORTES, MOVILIDAD Y AGENDA URBANA

TÍTULO

ESTUDIO INFORMATIVO DE LA INTEGRACIÓN DEL FERROCARRIL EN AVILÉS

AUTOR

ANTONIO BELTRÁN PALOMO

TRN TARYET

ESCALA

DIN A1: 1/1.000
DIN A3: 1/2.000

0 10 20 30 40m

NUMÉRICA | GRÁFICA

FECHA

OCTUBRE 2022

Nº DE PLANO

9.4.2

HOJA 2 DE 6

TÍTULO DEL PLANO

REPOSICIÓN DE SERVICIOS
RED DE TELECOMUNICACIONES
SERVICIOS AFECTADOS. REPOSICIÓN

T.M. AVILÉS

1 2 3 4 5 6

AS-17

N-632

OVIEDO

FALSO TÚNEL

TÚNEL EN MINA

PASARELA PEATONAL CALLE ROBLE

CUARTEL DE LA GUARDIA CIVIL

ALMACENES MUNICIPALES DIVINA PASTORA

Red FEVE Oviedo-San Juan de Nieva

SAN JUAN DE NIEVA

TÚNEL EN MINA

Bustiello

Sin afección

PARQUE BUSTIELLO

TEL-2

MURO

MURO

MURO

AVENIDA CONDE DE GUADALHORCE

MÉTRICO Cudillero

MÉTRICO Gijón

SOLAPE CON HOJA 2 DE 6

SOLAPE CON HOJA 4 DE 6

265000

4826200

264600

4826600

Ría de

LEYENDA

RED DE TELECOMUNICACIONES EXISTENTE

ELEMENTOS EXISTENTES INUTILIZADOS

REPOSICIÓN DE SERVICIO

GOBIERNO DE ESPAÑA

MINISTERIO DE TRANSPORTES, MOVILIDAD Y AGENDA URBANA

TÍTULO

ESTUDIO INFORMATIVO DE LA INTEGRACIÓN DEL FERROCARRIL EN AVILÉS

AUTOR

ANTONIO BELTRÁN PALOMO

TRN TARYET

ESCALA

DIN A1: 1/1.000
DIN A3: 1/2.000

0 10 20 30 40m

NUMÉRICA | GRÁFICA

FECHA

OCTUBRE 2022

Nº DE PLANO


9.4.2

HOJA 3 DE 6

TÍTULO DEL PLANO

REPOSICIÓN DE SERVICIOS
RED DE TELECOMUNICACIONES
SERVICIOS AFECTADOS. REPOSICIÓN

\\Planos\09.04.02.REP-SERVICIOS_TELECOMUNICACIONES_REPOSICIÓN.dwg

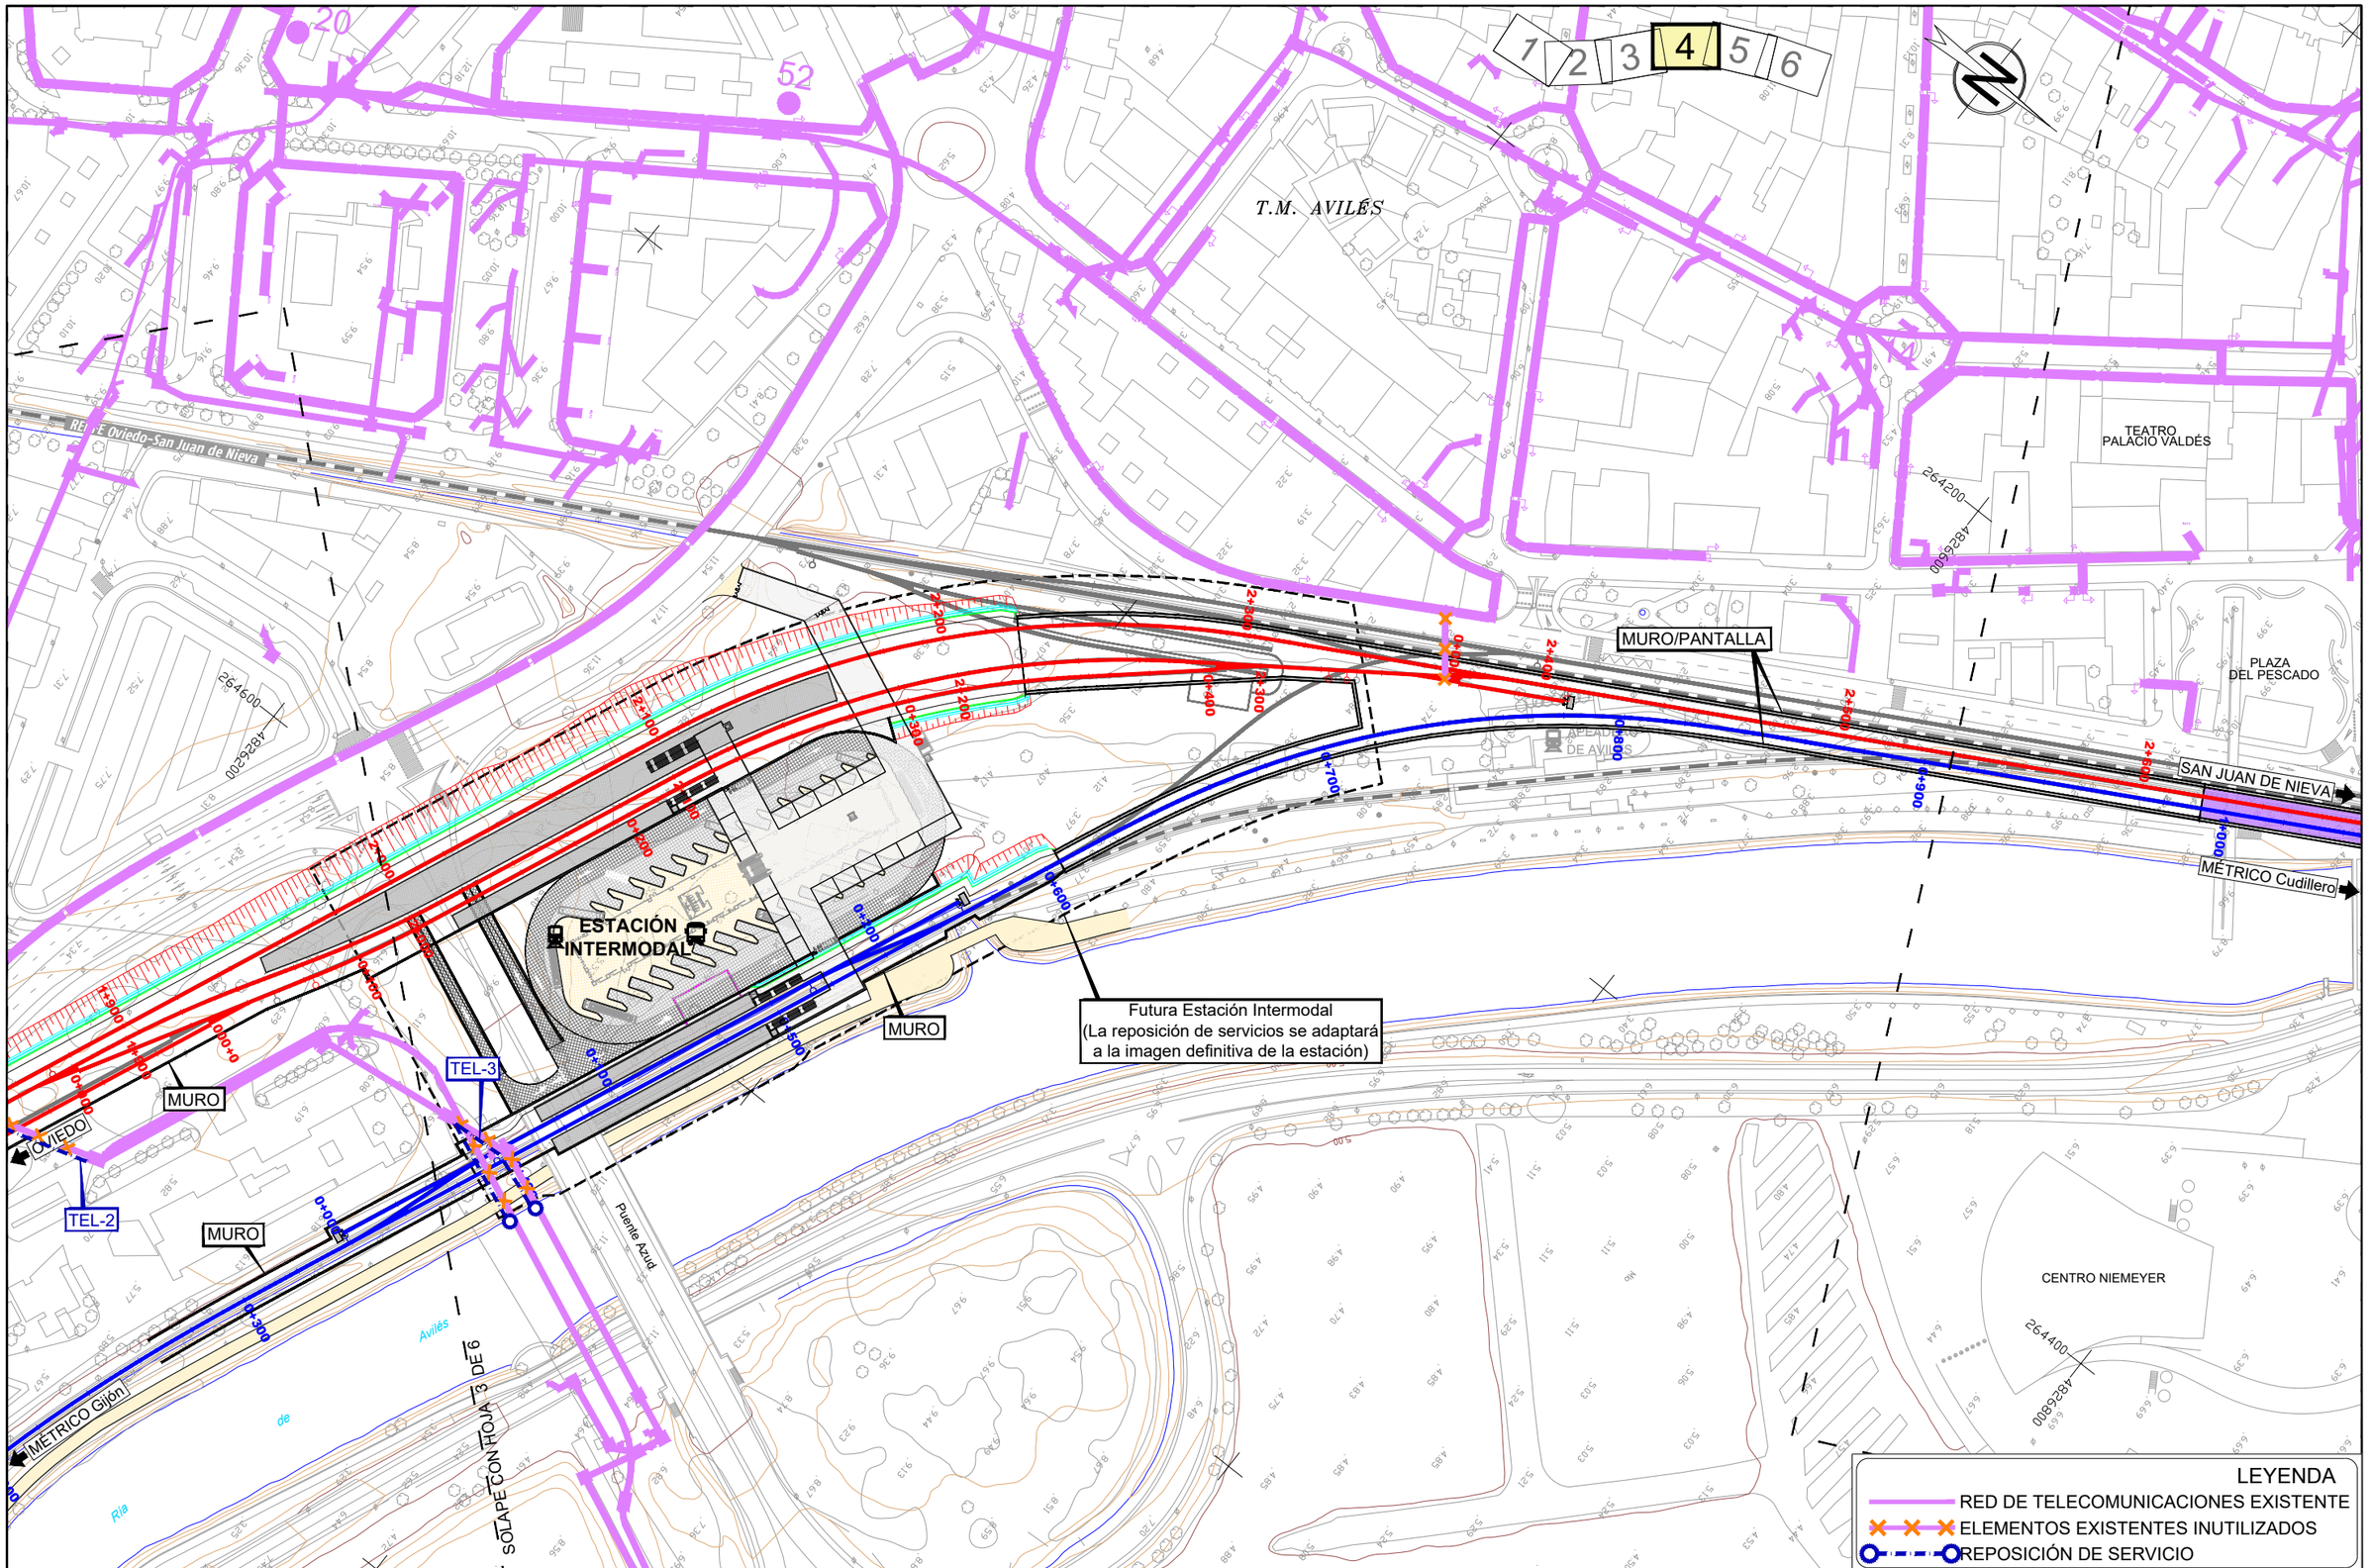


\\Planos\09.04.02.REP-SERVICIOS_TELECOMUNICACIONES_REPOSICIÓN.dwg

LEYENDA

- RED DE TELECOMUNICACIONES EXISTENTE
- ELEMENTOS EXISTENTES INUTILIZADOS
- REPOSICIÓN DE SERVICIO

GOBIERNO DE ESPAÑA
MINISTERIO DE TRANSPORTES, MOVILIDAD Y AGENDA URBANA

TÍTULO	ESTUDIO INFORMATIVO DE LA INTEGRACIÓN DEL FERROCARRIL EN AVILÉS
AUTOR	ANTONIO BELTRÁN PALOMO — TRN TARYET
ESCALA	DIN A1: 1/1.000 — DIN A3: 1/2.000 — 0 10 20 30 40m — NUMÉRICA — GRÁFICA
FECHA	OCTUBRE 2022
Nº DE PLANO	9.4.2
HOJA	4 DE 6
TÍTULO DEL PLANO	REPOSICIÓN DE SERVICIOS RED DE TELECOMUNICACIONES SERVICIOS AFECTADOS. REPOSICIÓN

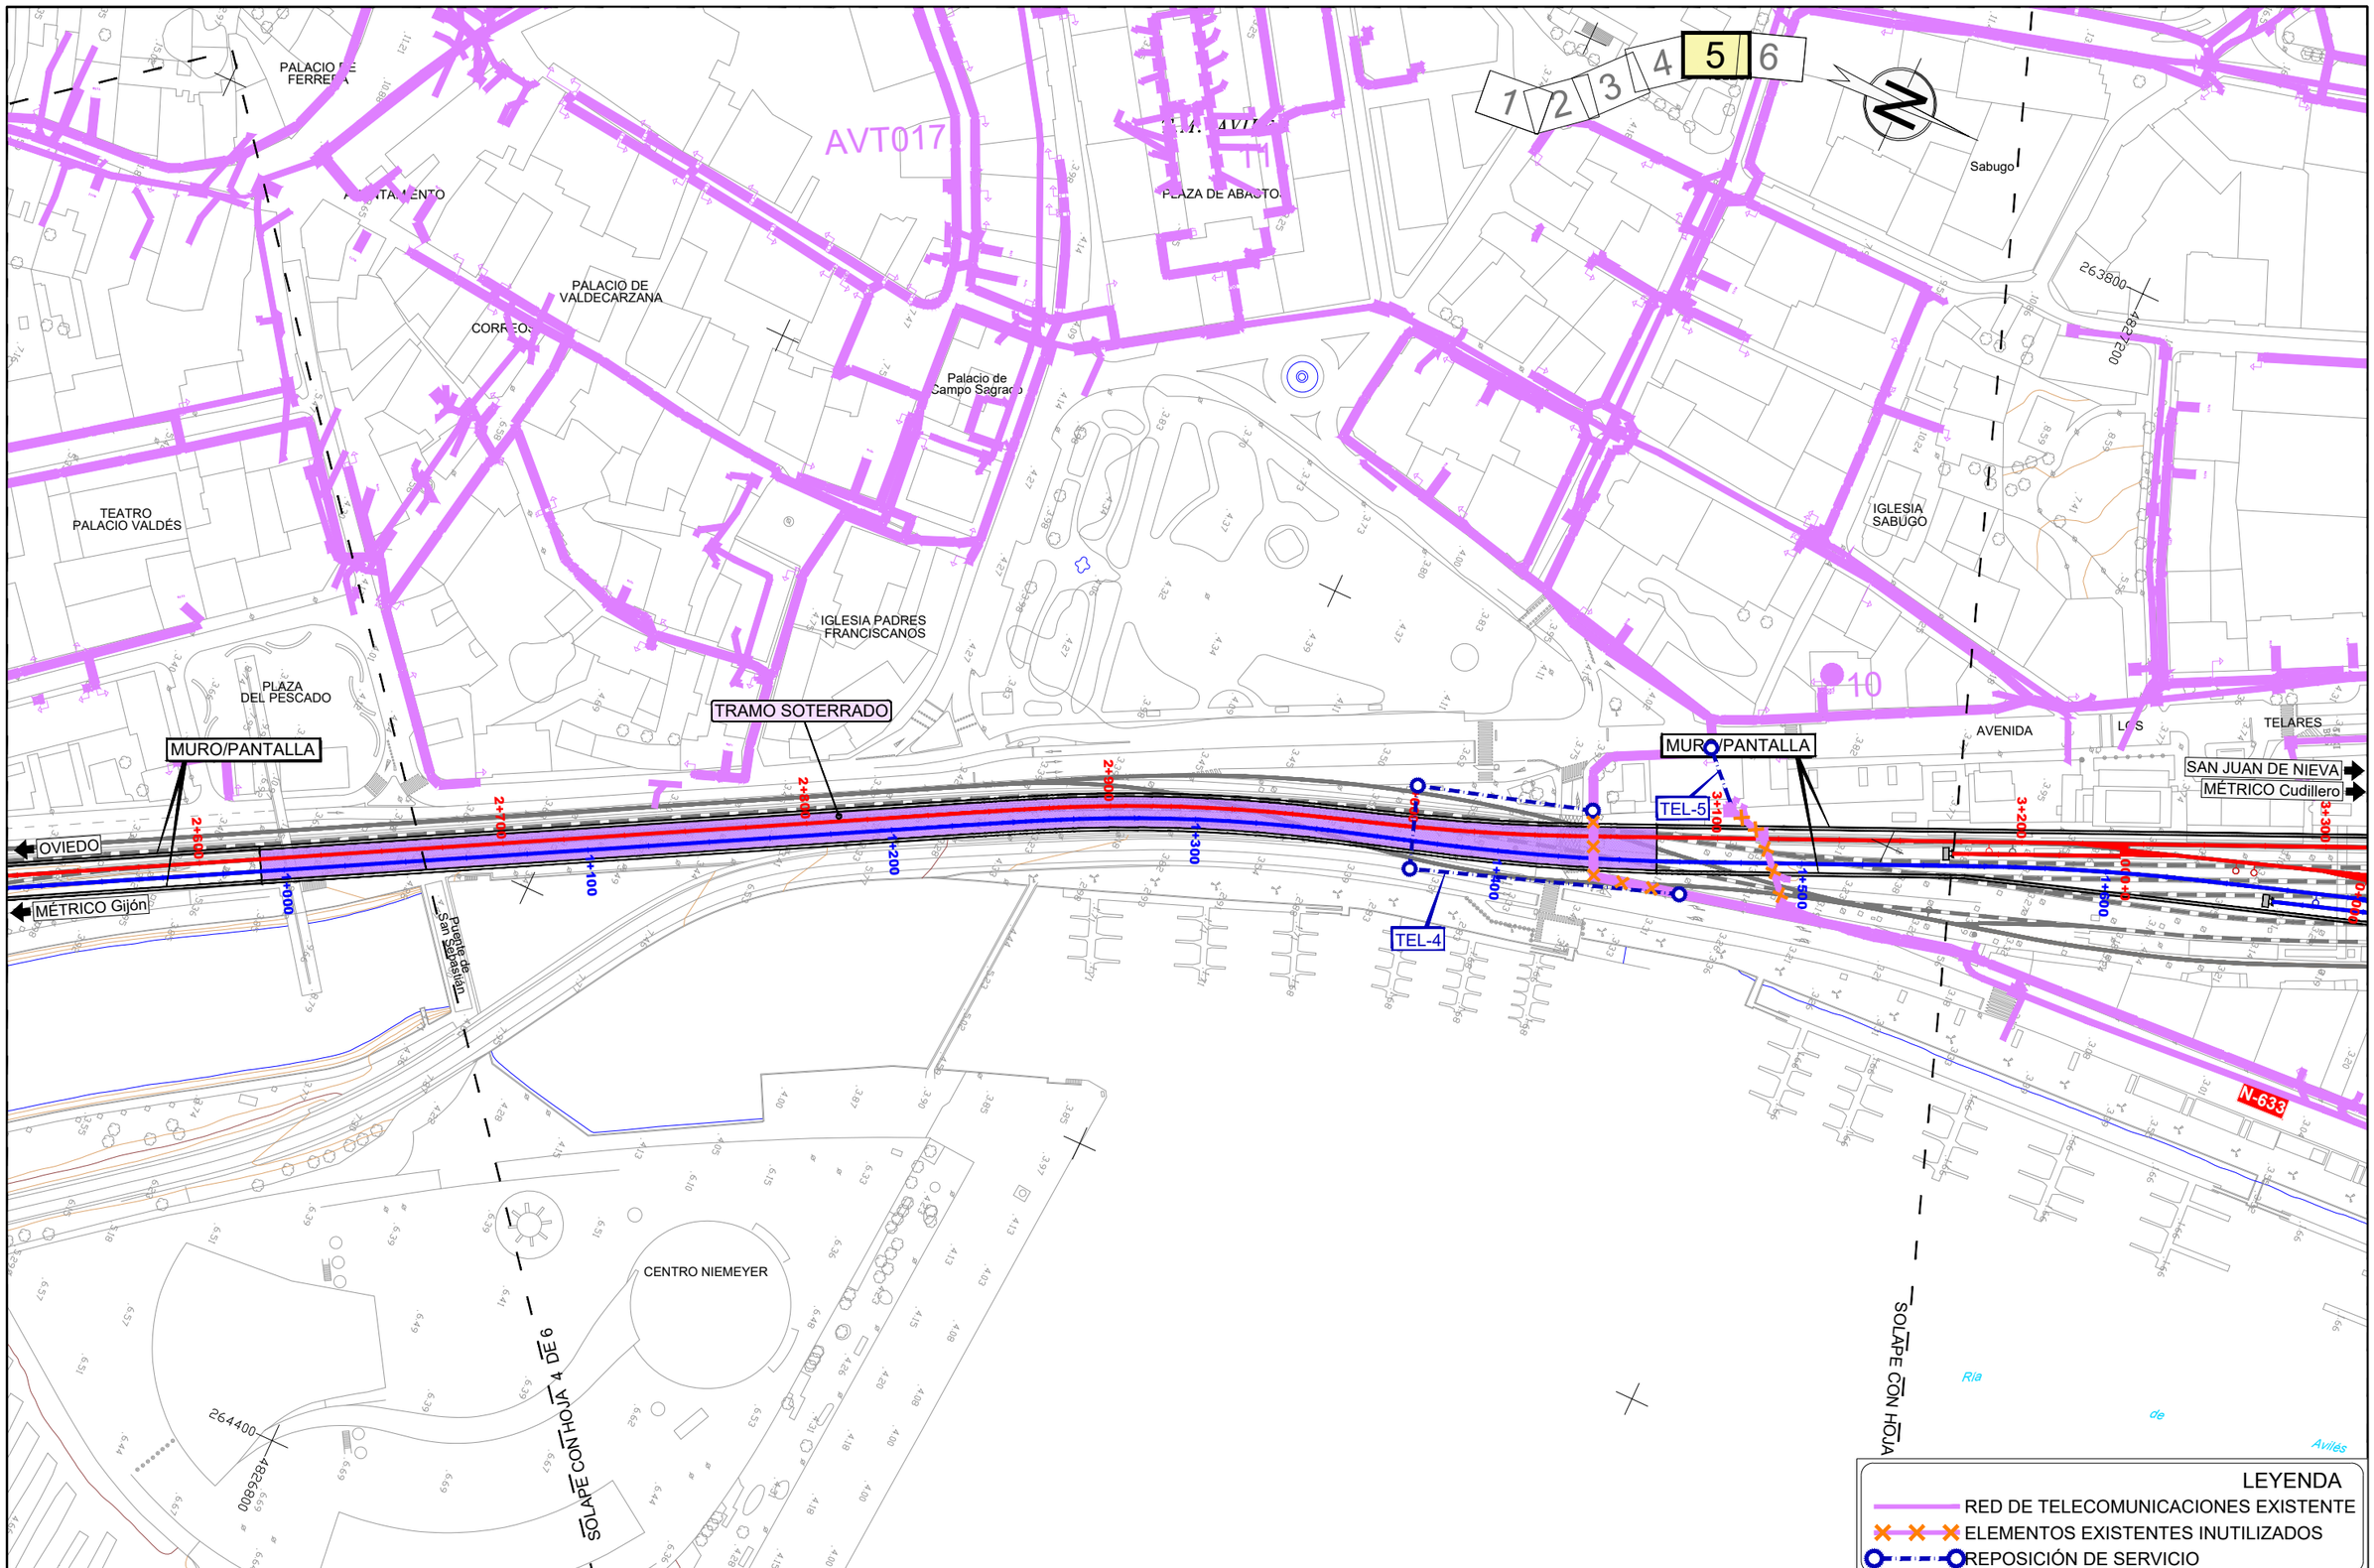

\Planos\09.04.02.REP-SERVICIOS_TELECOMUNICACIONES_REPOSICIÓN.dwg

GOBIERNO DE ESPAÑA
MINISTERIO DE TRANSPORTES, MOVILIDAD Y AGENDA URBANA

TÍTULO
ESTUDIO INFORMATIVO DE LA INTEGRACIÓN DEL FERROCARRIL EN AVILÉS

AUTOR
ANTONIO BELTRÁN PALOMO

TRN TARYET

ESCALA
DIN A1: 1/1.000
DIN A3: 1/2.000
0 10 20 30 40m
NUMÉRICA GRÁFICA

FECHA
OCTUBRE 2022

Nº DE PLANO
9.4.2

HOJA 5 DE 6

TÍTULO DEL PLANO
REPOSICIÓN DE SERVICIOS
RED DE TELECOMUNICACIONES
SERVICIOS AFECTADOS. REPOSICIÓN

1 2 3 4 5 6

N

T.M. AVILÉS









MURO/PANTALLA

MURO/PANTALLA

MURO

SAN JUAN DE NIEVA

MÉTRICO Cudillero

OVIEDO

MÉTRICO Gijón

N-633

Ría de Avilés

CON HOJA 5 DE 6

263800

4827200

263600

4827800

264000

4827800


9

48

LEYENDA

RED DE TELECOMUNICACIONES EXISTENTE

ELEMENTOS EXISTENTES INUTILIZADOS

REPOSICIÓN DE SERVICIO

\\Planos\09.04.02.REP-SERVICIOS_TELECOMUNICACIONES_REPOSICIÓN.dwg

GOBIERNO DE ESPAÑA

MINISTERIO DE TRANSPORTES, MOVILIDAD Y AGENDA URBANA

TÍTULO

ESTUDIO INFORMATIVO DE LA INTEGRACIÓN DEL FERROCARRIL EN AVILÉS

AUTOR

ANTONIO BELTRÁN PALOMO

TRN TARYET

ESCALA

DIN A1: 1/1.000
DIN A3: 1/2.000

0 10 20 30 40m

NUMÉRICA | GRÁFICA

FECHA

OCTUBRE 2022


Nº DE PLANO

9.4.2

HOJA 6 DE 6

TÍTULO DEL PLANO

REPOSICIÓN DE SERVICIOS
RED DE TELECOMUNICACIONES
SERVICIOS AFECTADOS. REPOSICIÓN

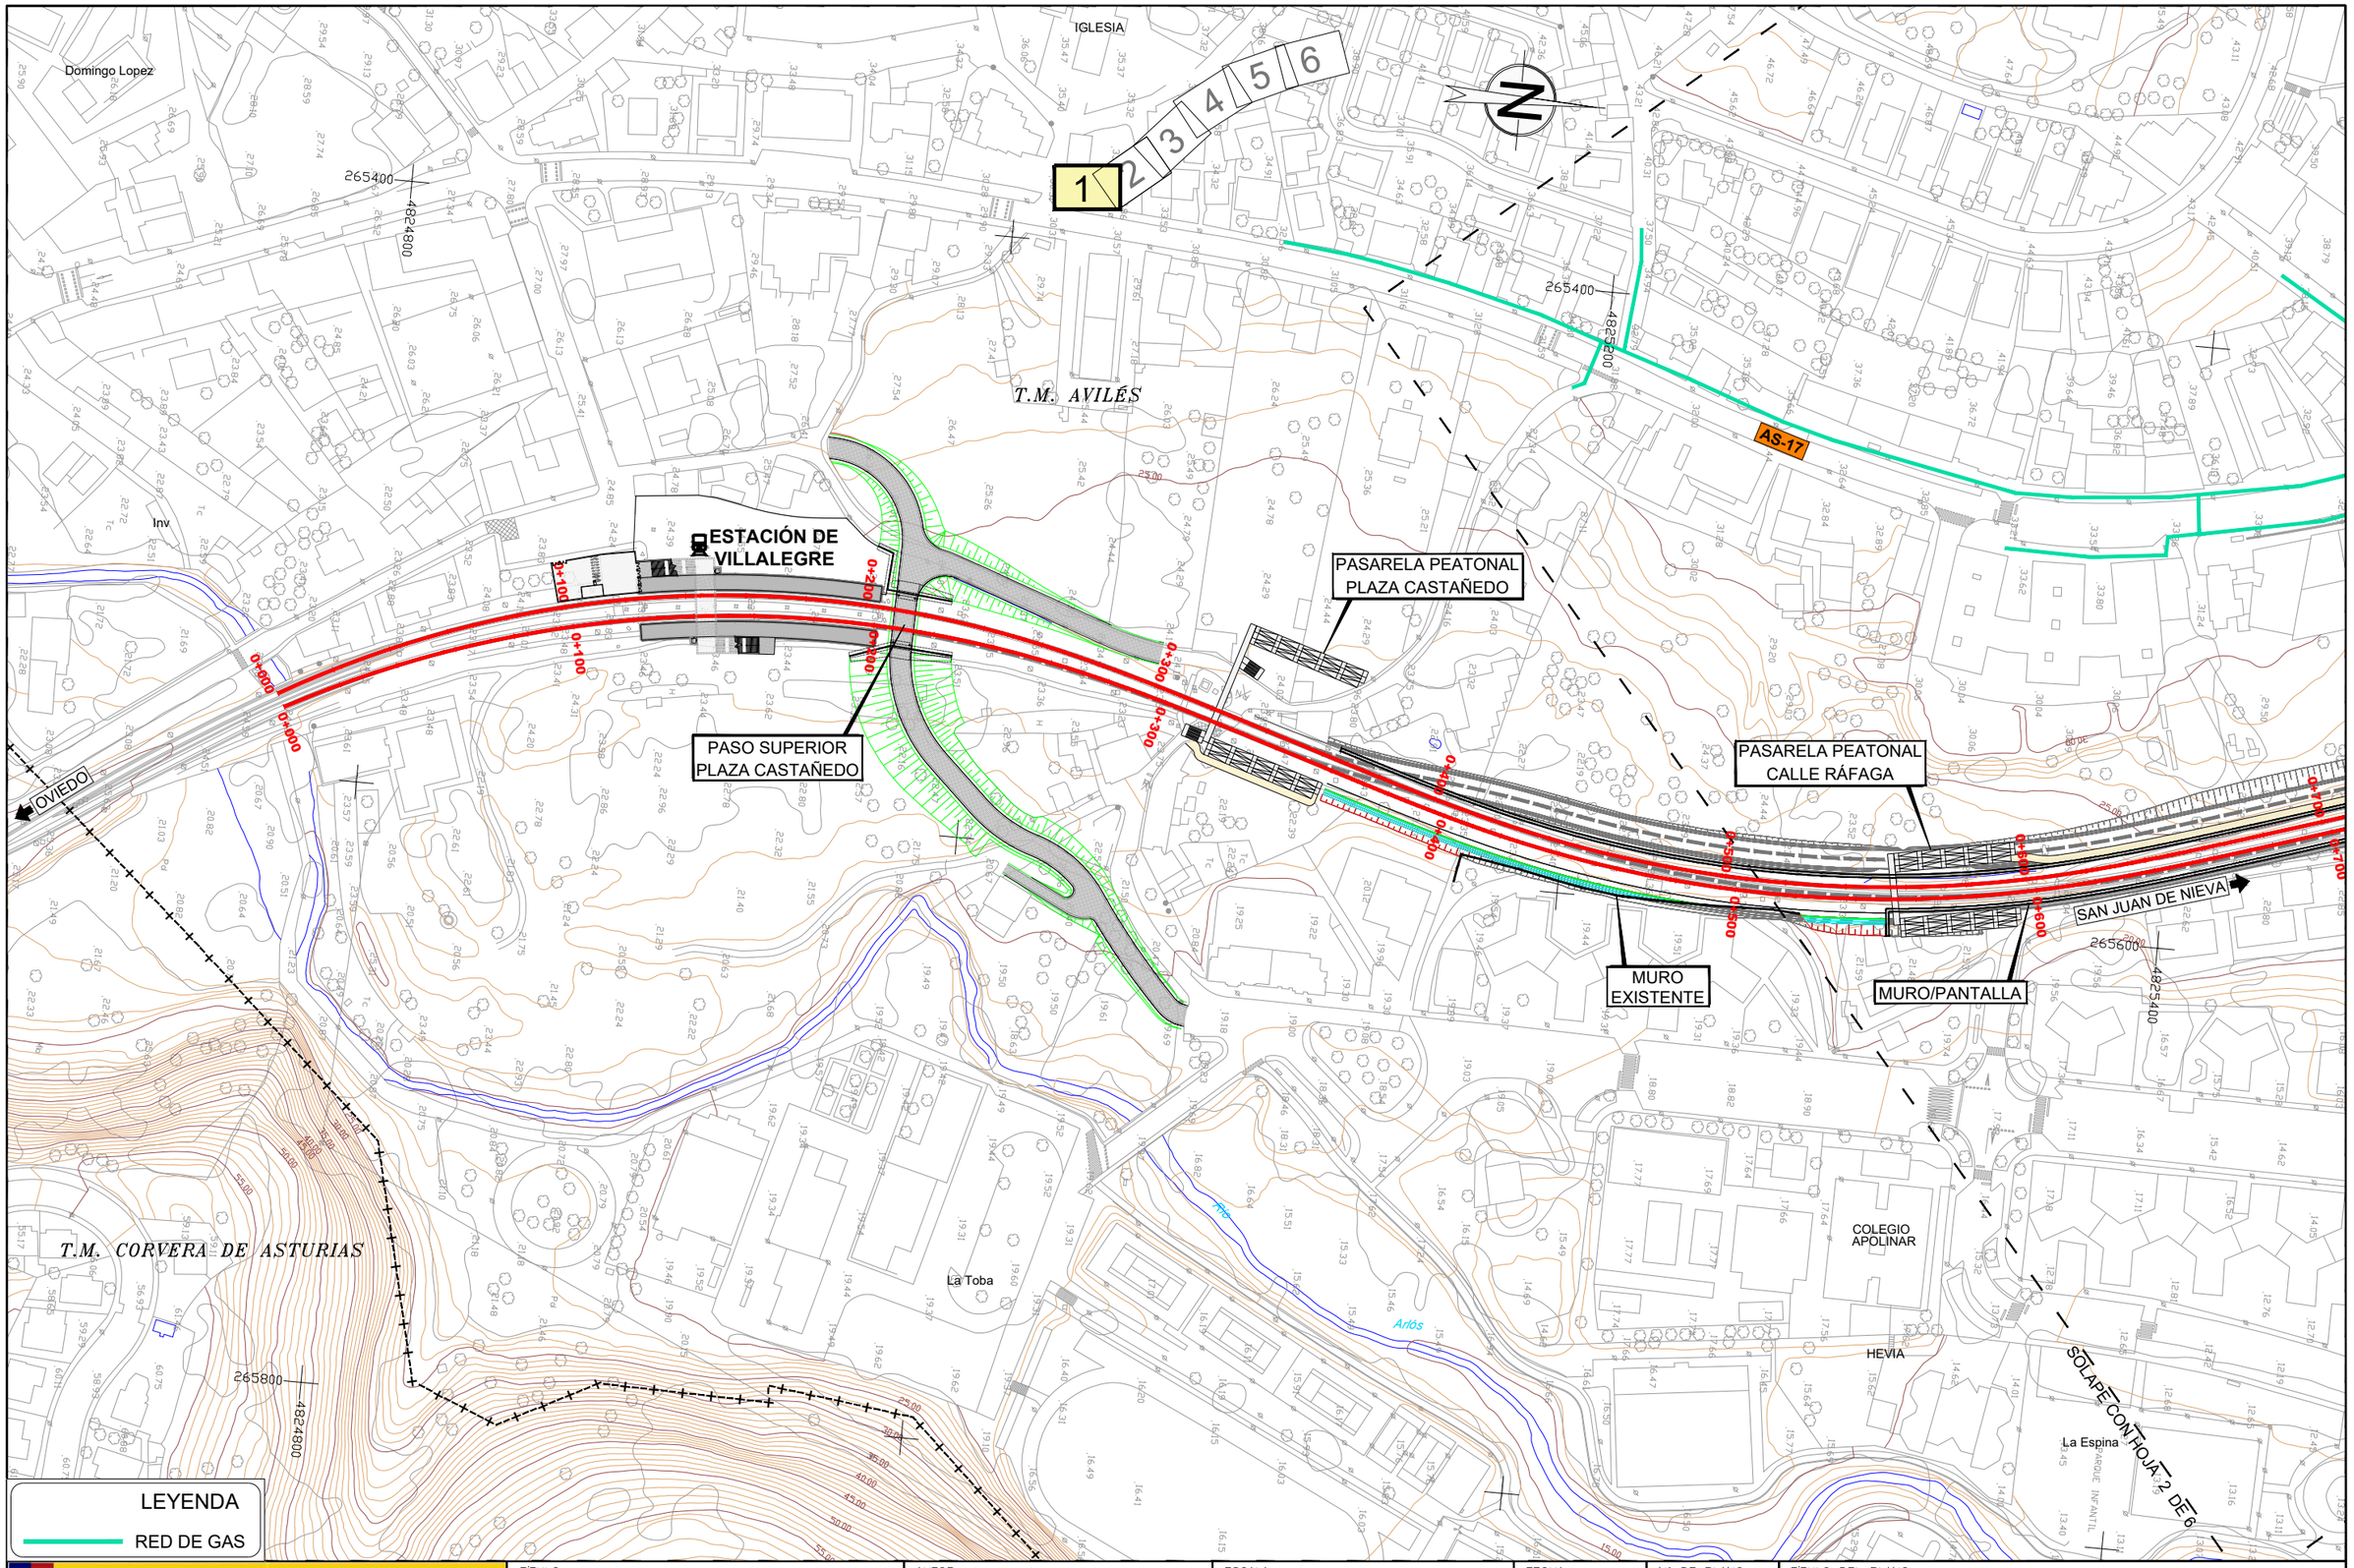

\\Planos\09.05.01.REP-SERVICIOS_GAS_EXISTENTES.dwg

GOBIERNO DE ESPAÑA
MINISTERIO DE TRANSPORTES, MOVILIDAD Y AGENDA URBANA

TÍTULO
ESTUDIO INFORMATIVO DE LA INTEGRACIÓN DEL FERROCARRIL EN AVILÉS


AUTOR
ANTONIO BELTRÁN PALOMO
TRN TARYET

ESCALA
DIN A1: 1/1.000
DIN A3: 1/2.000
0 10 20 30 40m
NUMÉRICA | GRÁFICA

FECHA
OCTUBRE 2022

Nº DE PLANO
9.5.1
HOJA 1 DE 6

TÍTULO DEL PLANO
REPOSICIÓN DE SERVICIOS
RED DE GAS
SERVICIOS EXISTENTES

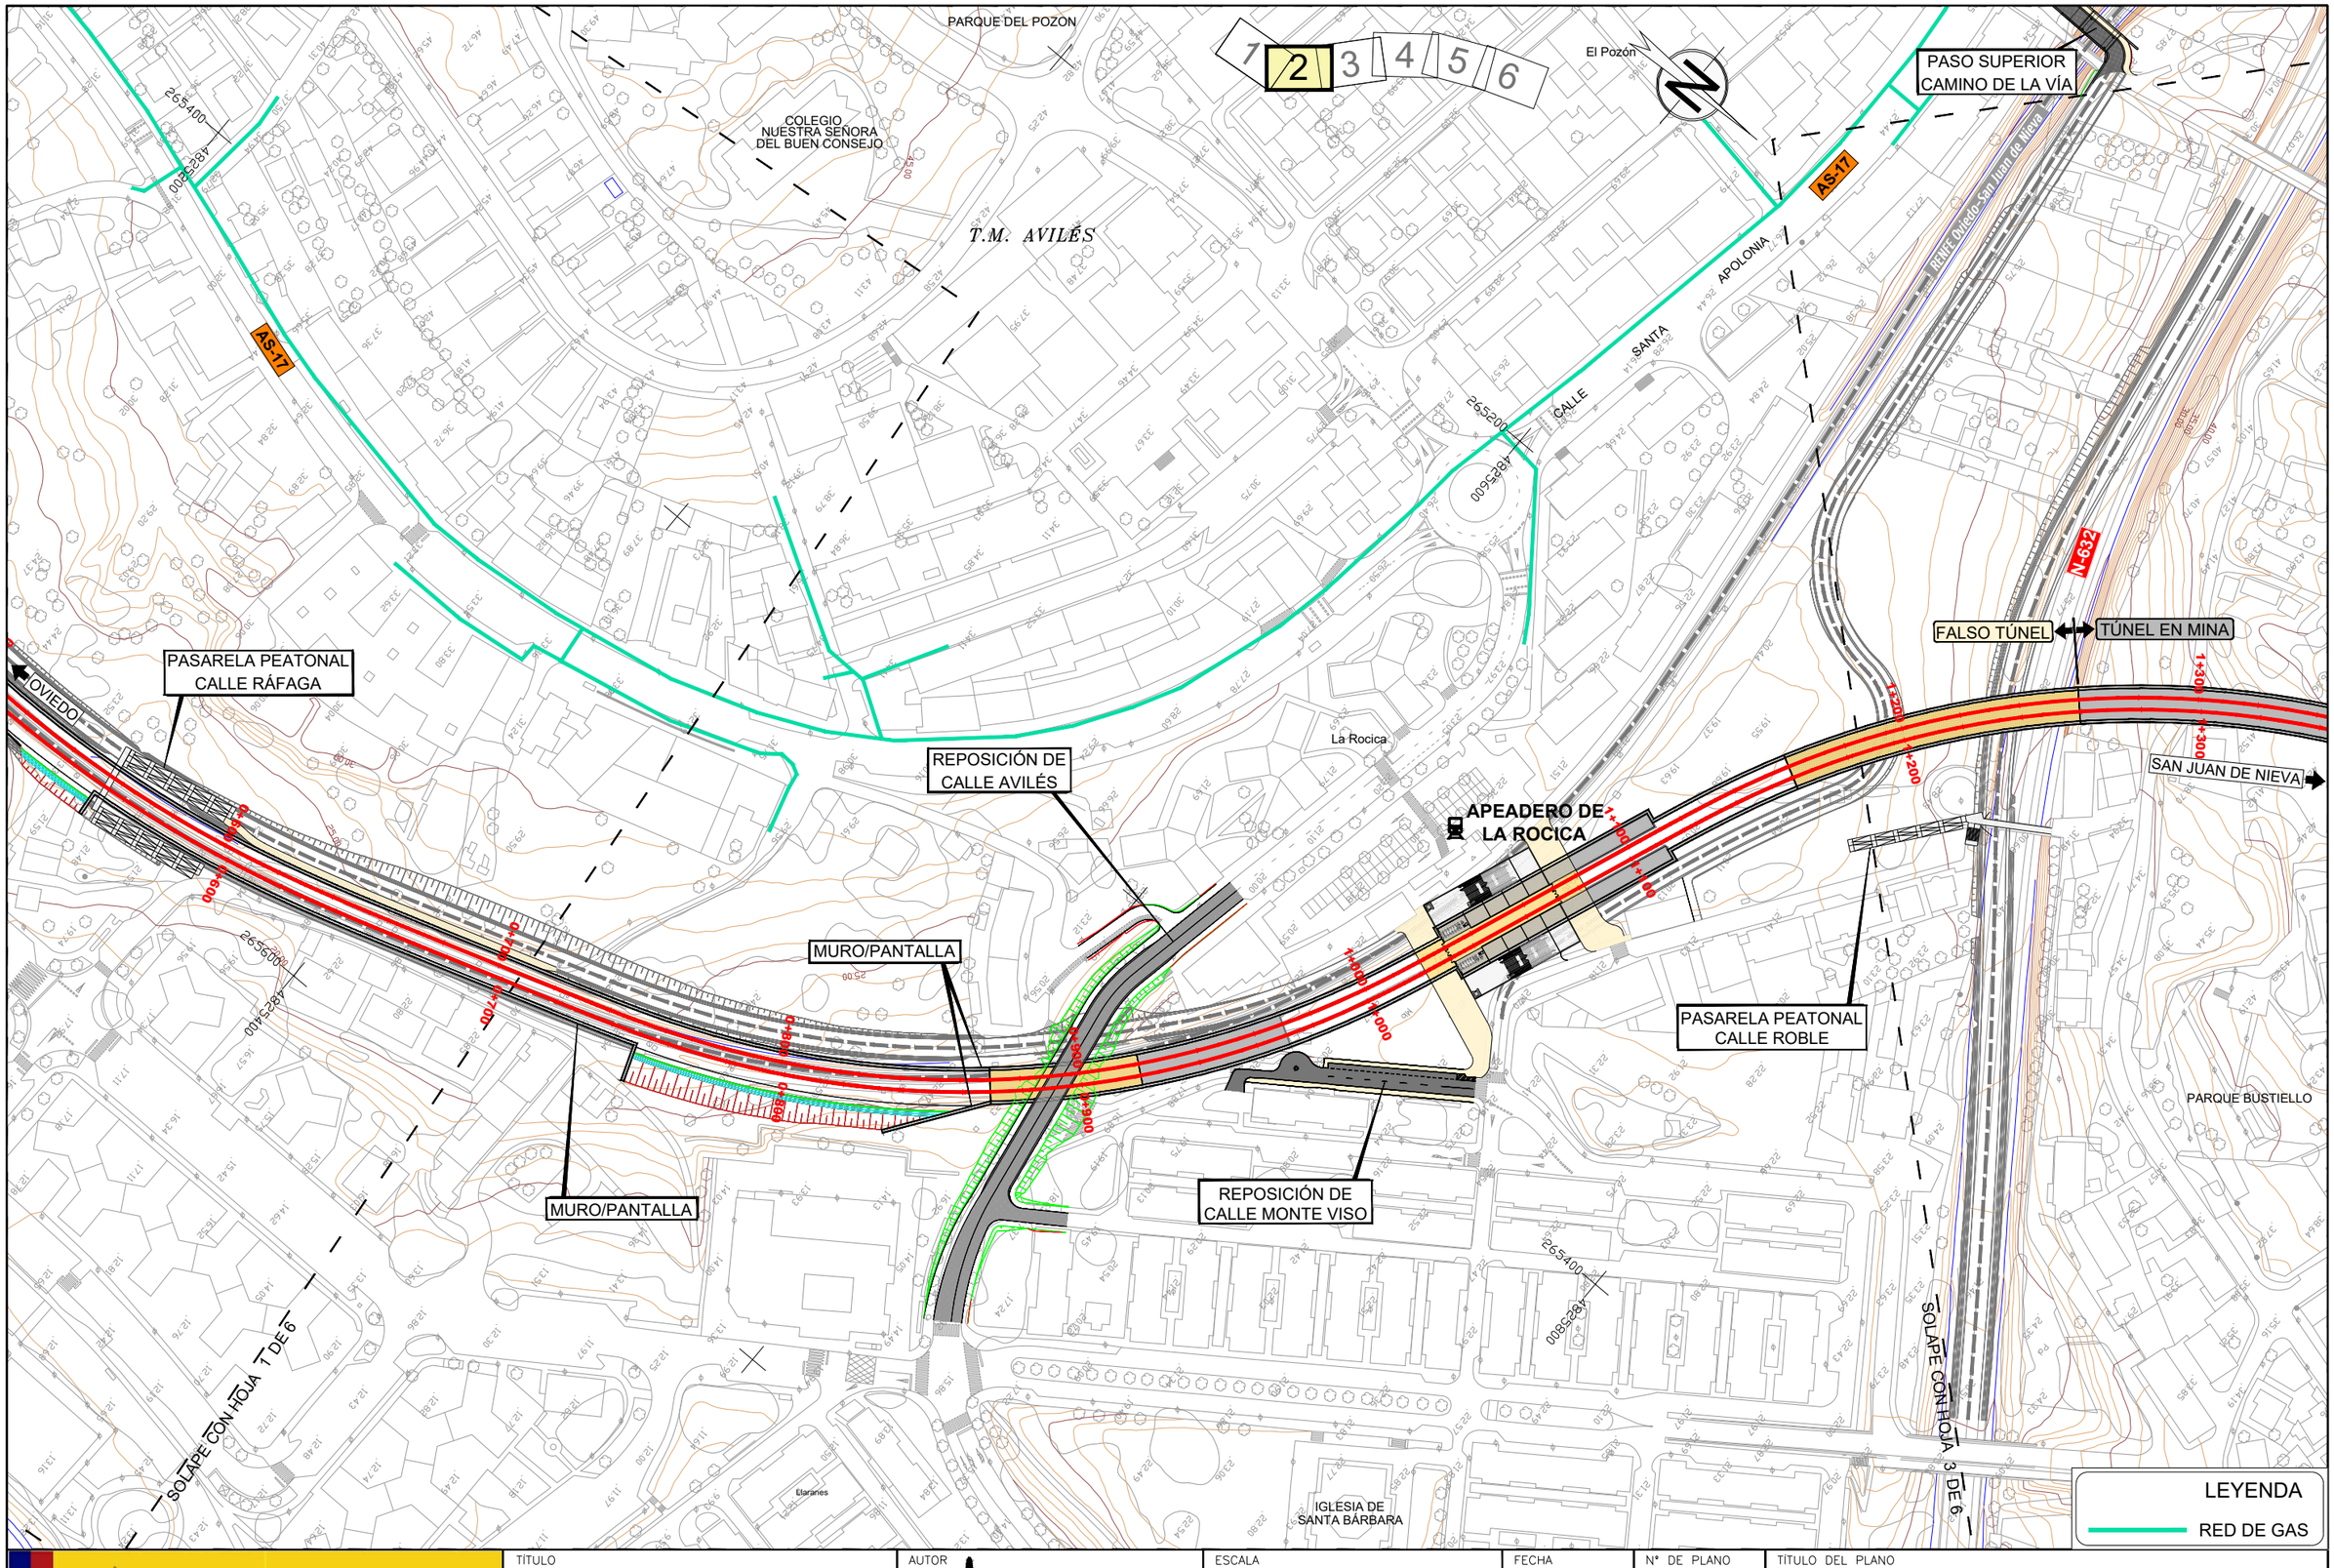

\\Planos\09.05.01.REP-SERVICIOS_GAS_EXISTENTES.dwg

GOBIERNO DE ESPAÑA
MINISTERIO DE TRANSPORTES, MOVILIDAD Y AGENDA URBANA

TÍTULO
ESTUDIO INFORMATIVO DE LA INTEGRACIÓN DEL FERROCARRIL EN AVILÉS

AUTOR
ANTONIO BELTRÁN PALOMO

TRN TARYET

ESCALA
DIN A1: 1/1.000
DIN A3: 1/2.000
0 10 20 30 40m
NUMÉRICA | GRÁFICA

FECHA
OCTUBRE 2022

Nº DE PLANO
9.5.1

HOJA 2 DE 6

TÍTULO DEL PLANO
REPOSICIÓN DE SERVICIOS
RED DE GAS
SERVICIOS EXISTENTES

T.M. AVILÉS

1 2 3 4 5 6

AS-17

RENFE Oviedo-San Juan de Nieva

N-632

OVIEDO

FALSO TÚNEL

TÚNEL EN MINA

CUARTEL DE LA GUARDIA CIVIL

ALMACENES MUNICIPALES DIVINA PASTORA

SAN JUAN DE NIEVA

PASARELA PEATONAL CALLE ROBLE

Bustiello

PARQUE BUSTIELLO

MURO

MURO

MURO

MÉTRICO Cudillero

AVENIDA CONDE DE GUADALHORCE

Ría de

SOLAPE CON HOJA 2 DE 6

SOLAPE CON HOJA 4 DE 6

MÉTRICO Gijón

LEYENDA

RED DE GAS

\\Planos\09.05.01.REP-SERVICIOS_GAS_EXISTENTES.dwg

GOBIERNO DE ESPAÑA

MINISTERIO DE TRANSPORTES, MOVILIDAD Y AGENDA URBANA

TÍTULO

ESTUDIO INFORMATIVO DE LA INTEGRACIÓN DEL FERROCARRIL EN AVILÉS

AUTOR

ANTONIO BELTRÁN PALOMO

TRN TARYET

ESCALA

DIN A1: 1/1.000
DIN A3: 1/2.000

0 10 20 30 40m

NUMÉRICA | GRÁFICA

FECHA

OCTUBRE 2022


Nº DE PLANO

9.5.1

HOJA 3 DE 6

TÍTULO DEL PLANO

REPOSICIÓN DE SERVICIOS
RED DE GAS
SERVICIOS EXISTENTES

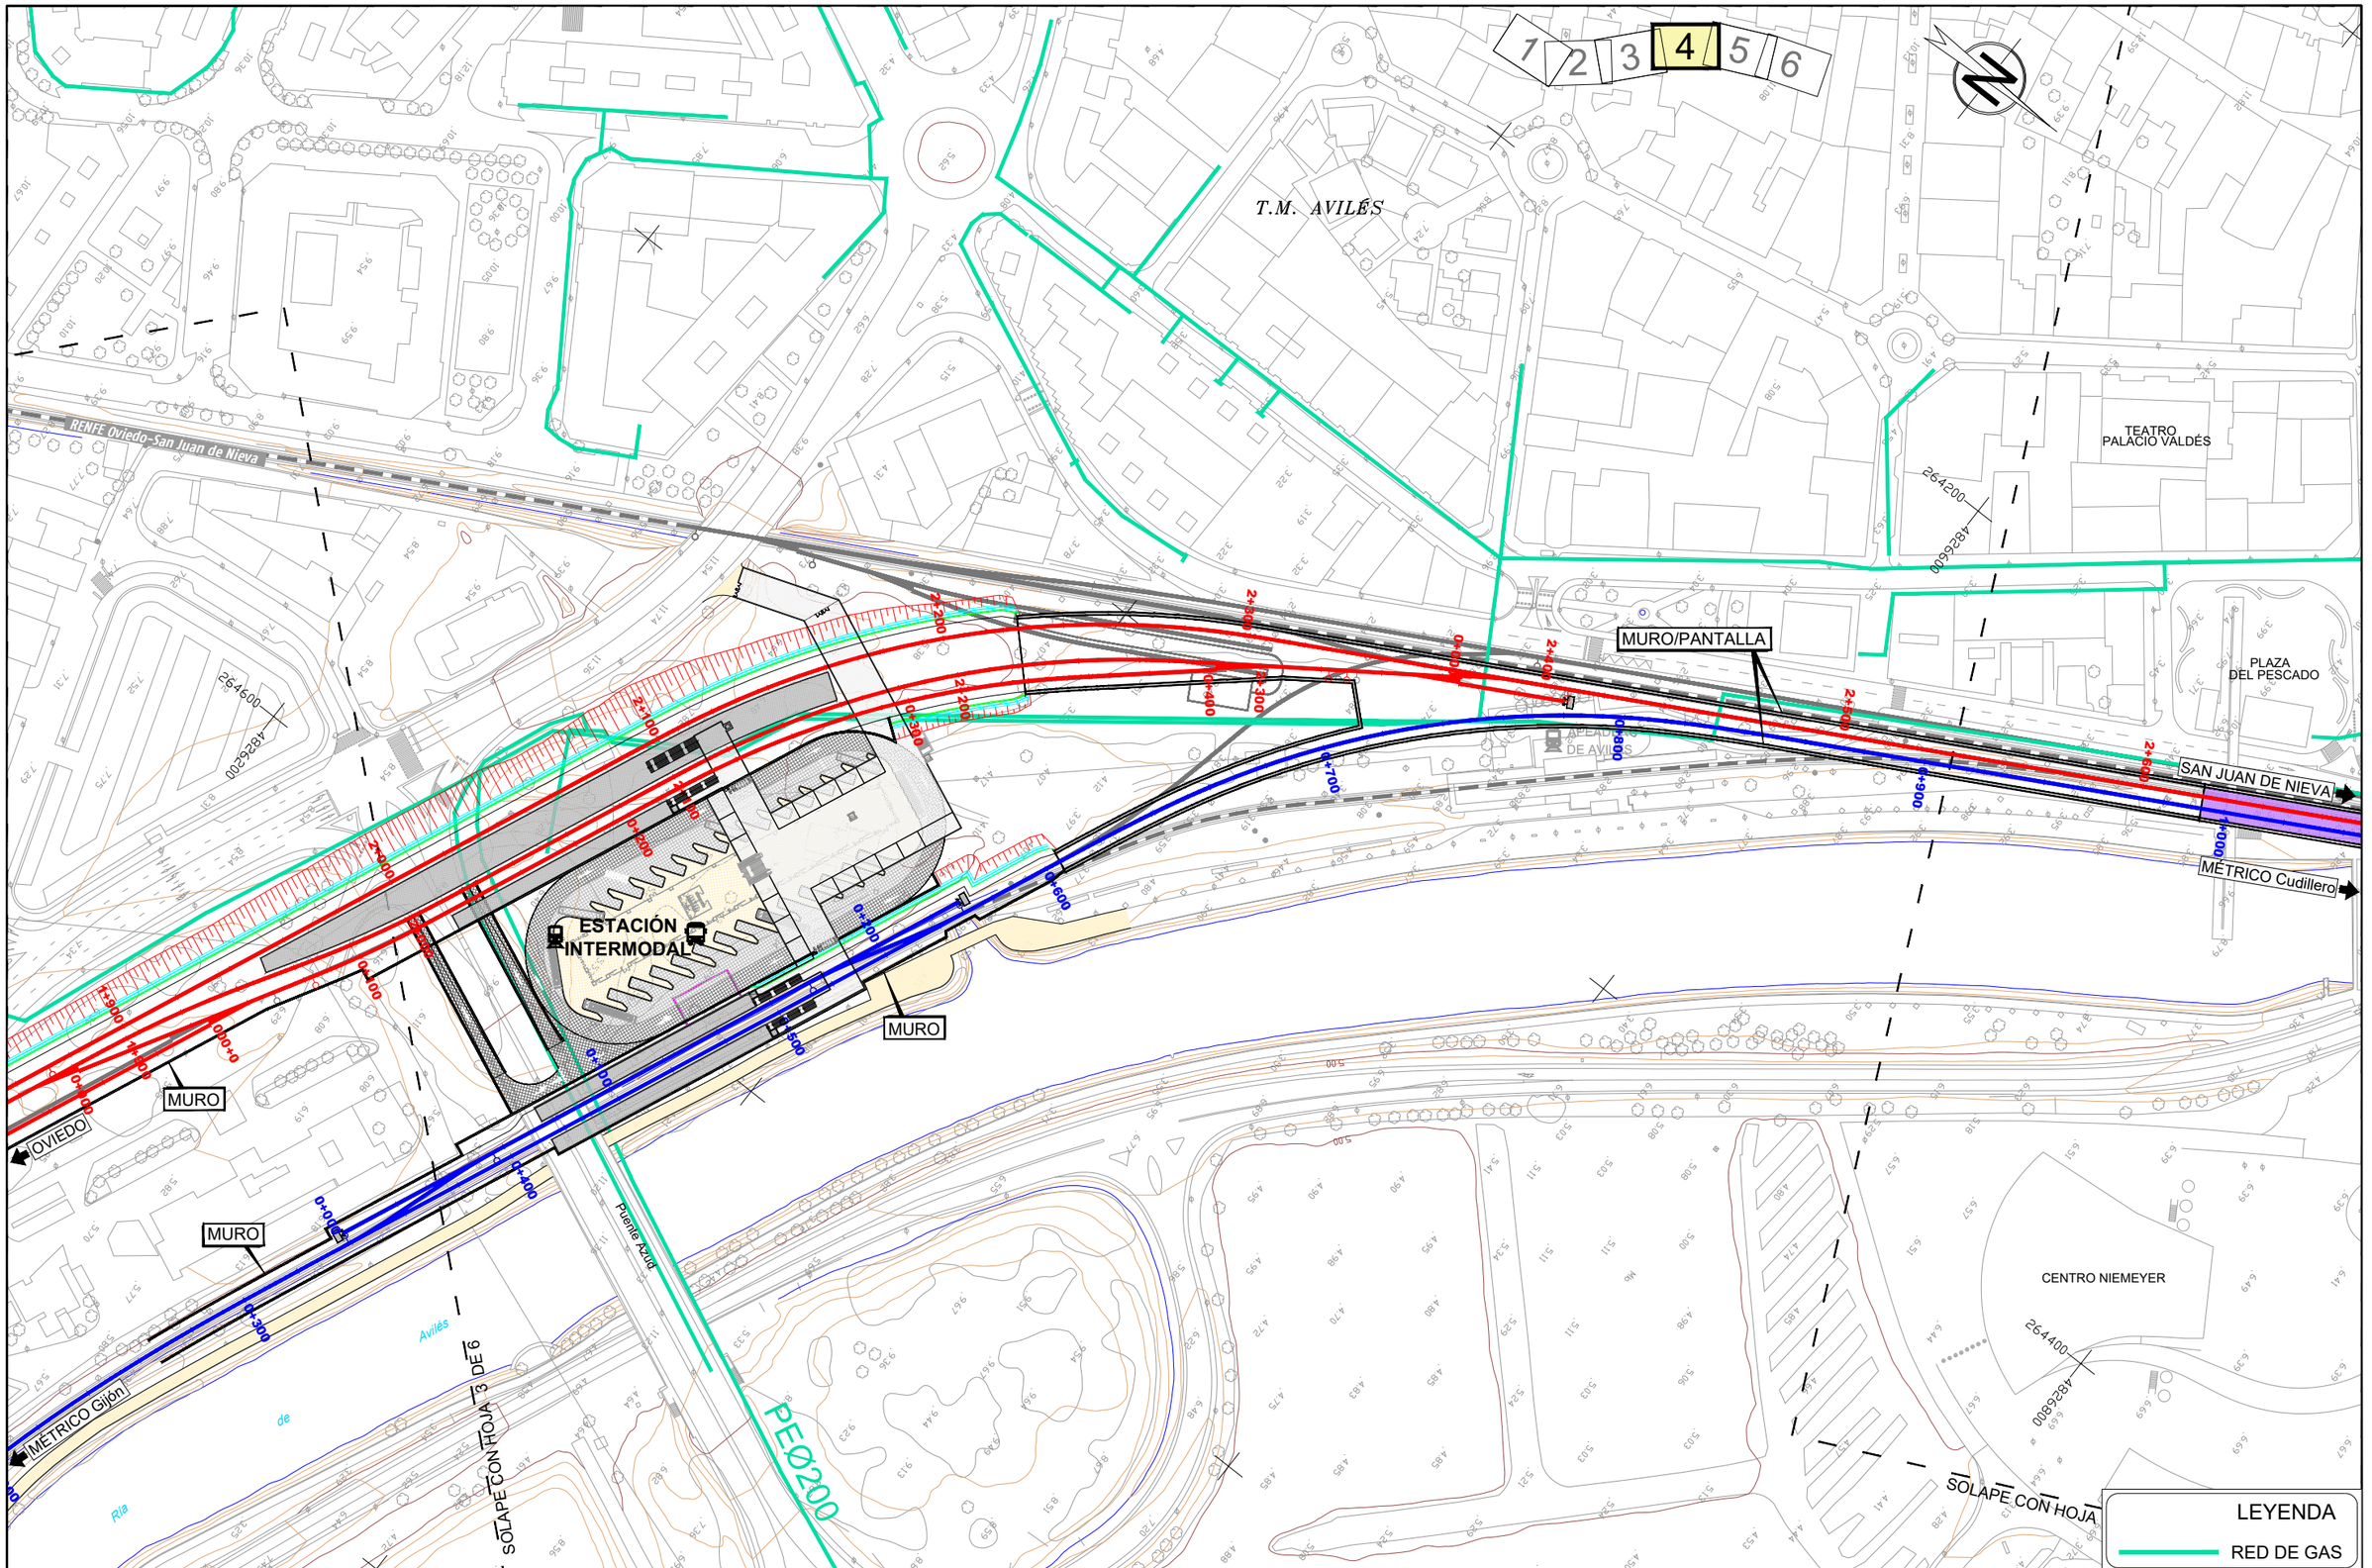

\\Planos\09.05.01.REP-SERVICIOS_GAS_EXISTENTES.dwg

GOBIERNO DE ESPAÑA
MINISTERIO DE TRANSPORTES, MOVILIDAD Y AGENDA URBANA

TÍTULO
ESTUDIO INFORMATIVO DE LA INTEGRACIÓN DEL FERROCARRIL EN AVILÉS


AUTOR
ANTONIO BELTRÁN PALOMO
TRN TARYET

ESCALA
DIN A1: 1/1.000
DIN A3: 1/2.000
0 10 20 30 40m
NUMÉRICA | GRÁFICA

FECHA
OCTUBRE 2022

Nº DE PLANO
9.5.1
HOJA 4 DE 6

TÍTULO DEL PLANO
REPOSICIÓN DE SERVICIOS
RED DE GAS
SERVICIOS EXISTENTES

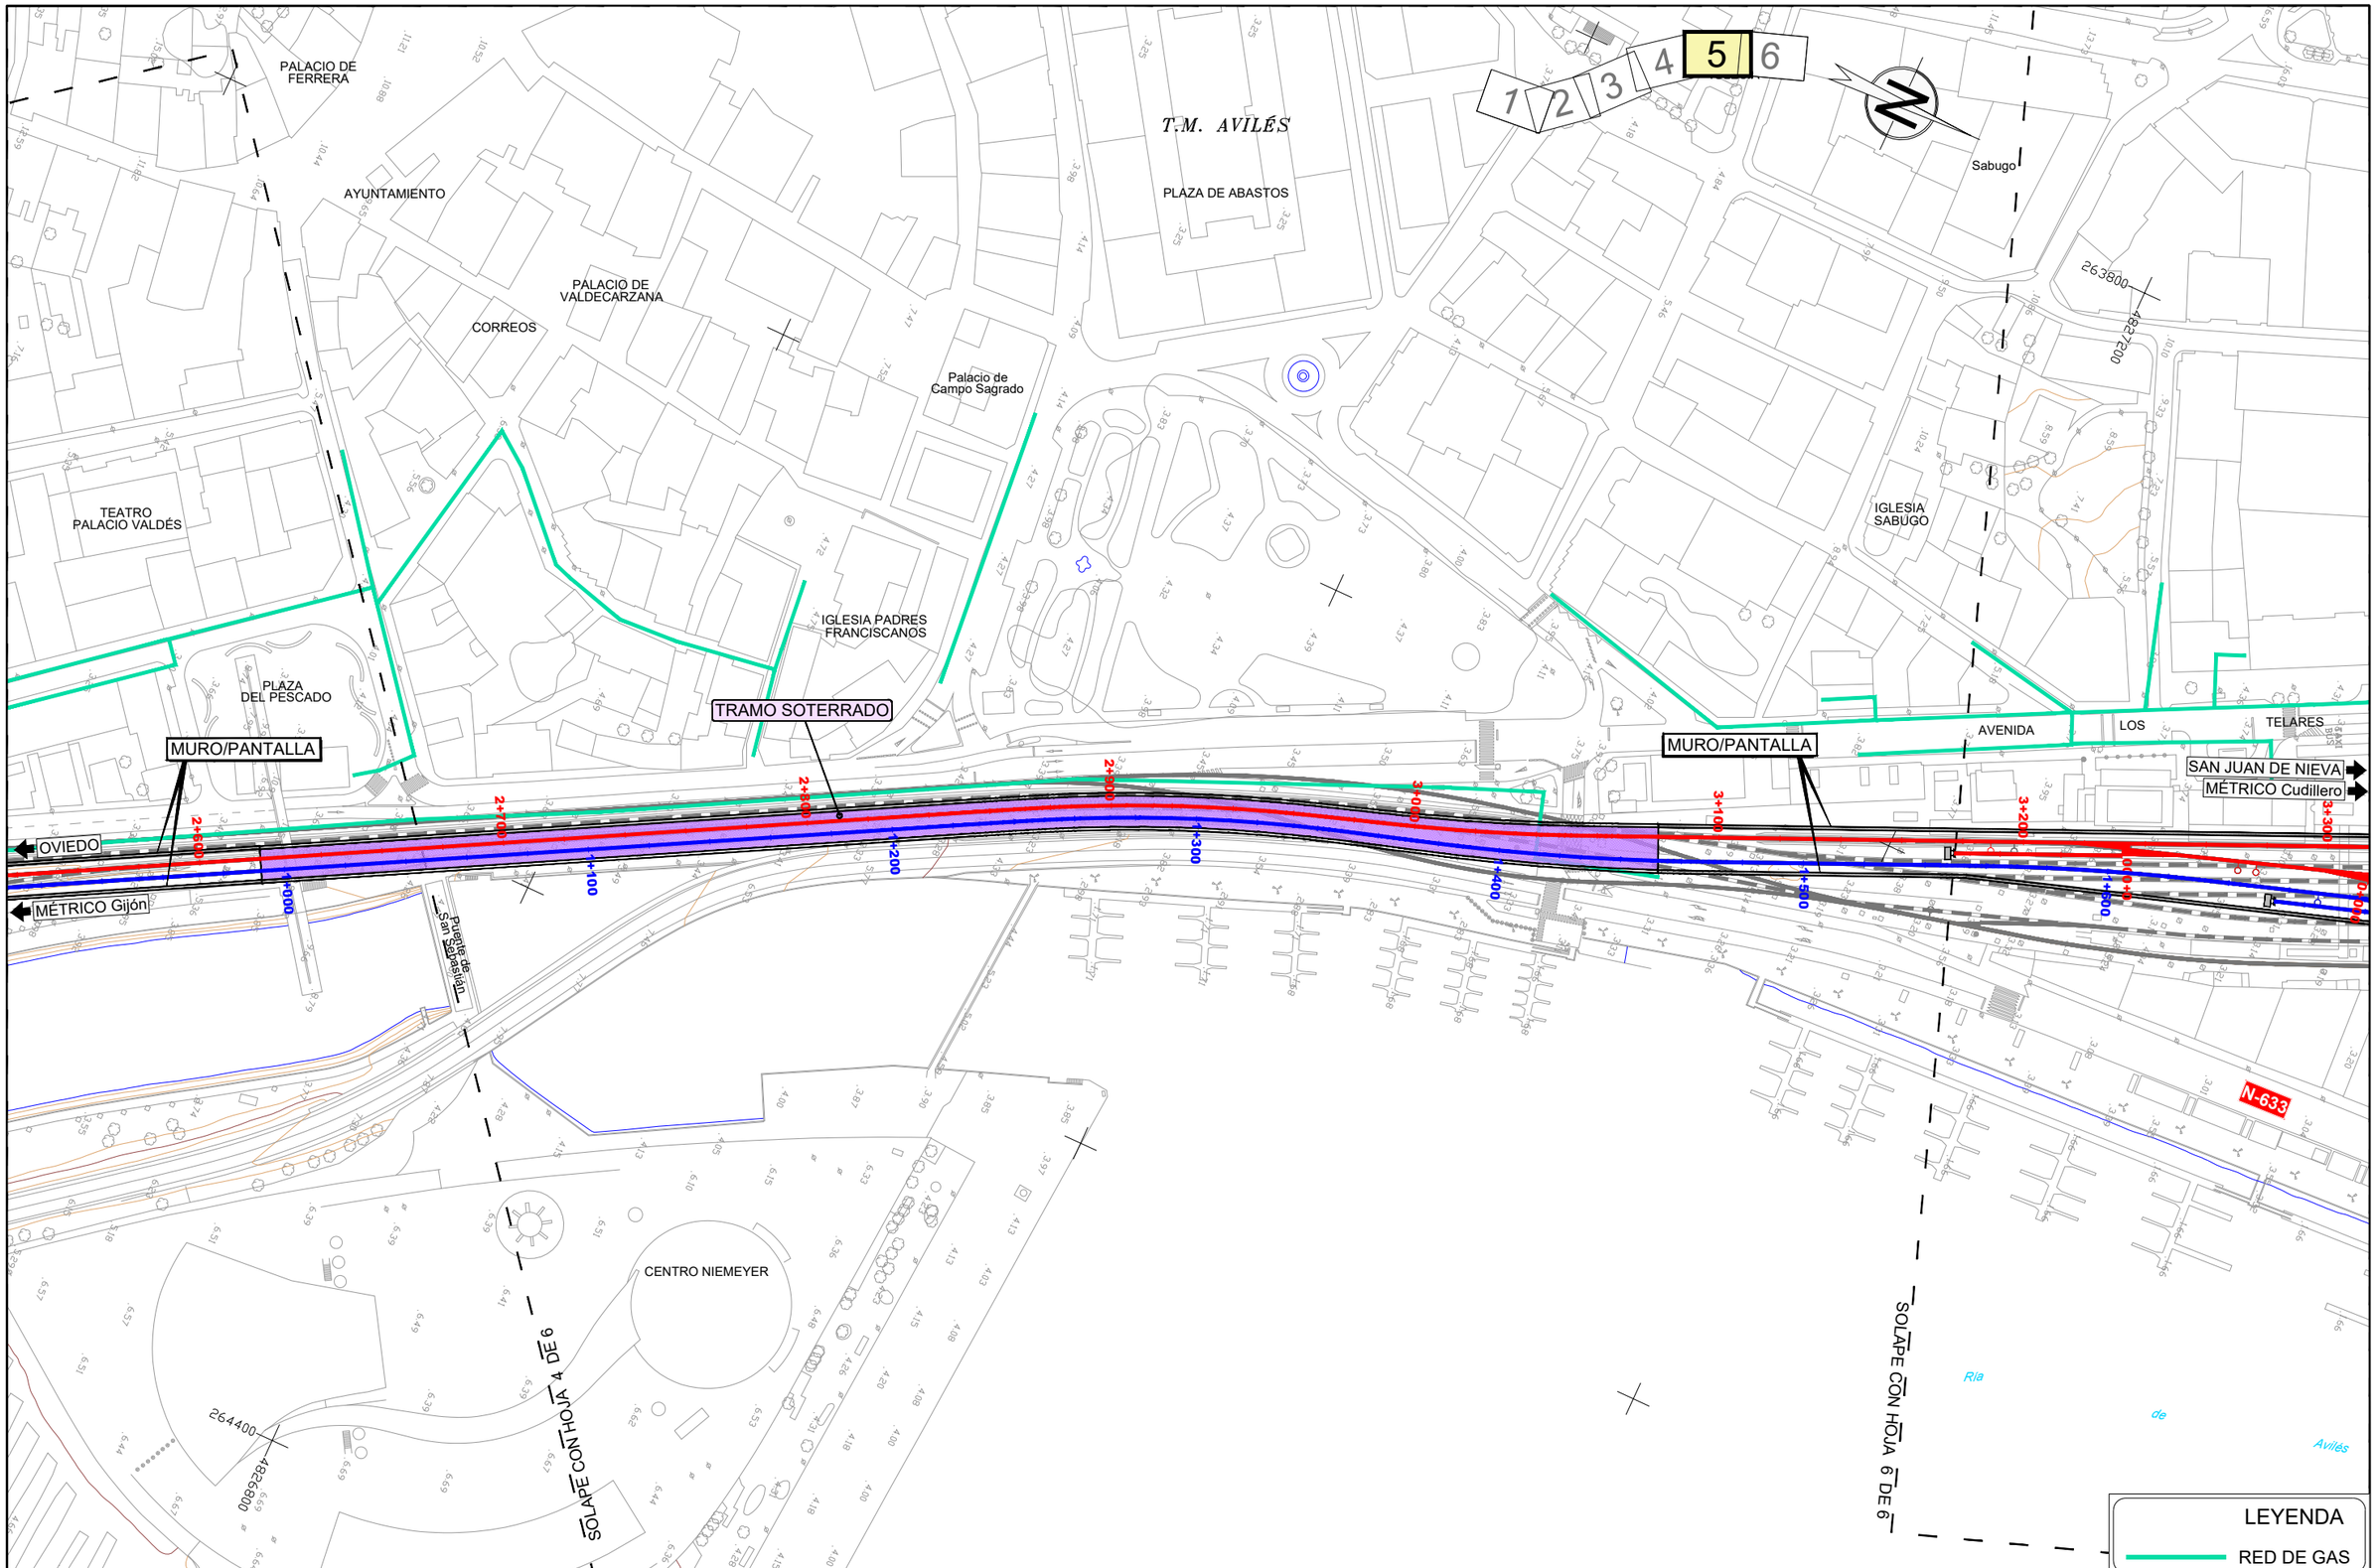

\\Planos\09.05.01.REP-SERVICIOS_GAS_EXISTENTES.dwg

GOBIERNO DE ESPAÑA
MINISTERIO DE TRANSPORTES, MOVILIDAD Y AGENDA URBANA

TÍTULO
ESTUDIO INFORMATIVO DE LA INTEGRACIÓN DEL FERROCARRIL EN AVILÉS

AUTOR
ANTONIO BELTRÁN PALOMO

TRN TARYET


ESCALA
DIN A1: 1/1.000
DIN A3: 1/2.000
0 10 20 30 40m
NUMÉRICA GRÁFICA

FECHA
OCTUBRE 2022

Nº DE PLANO
9.5.1

HOJA 5 DE 6

TÍTULO DEL PLANO
REPOSICIÓN DE SERVICIOS
RED DE GAS
SERVICIOS EXISTENTES

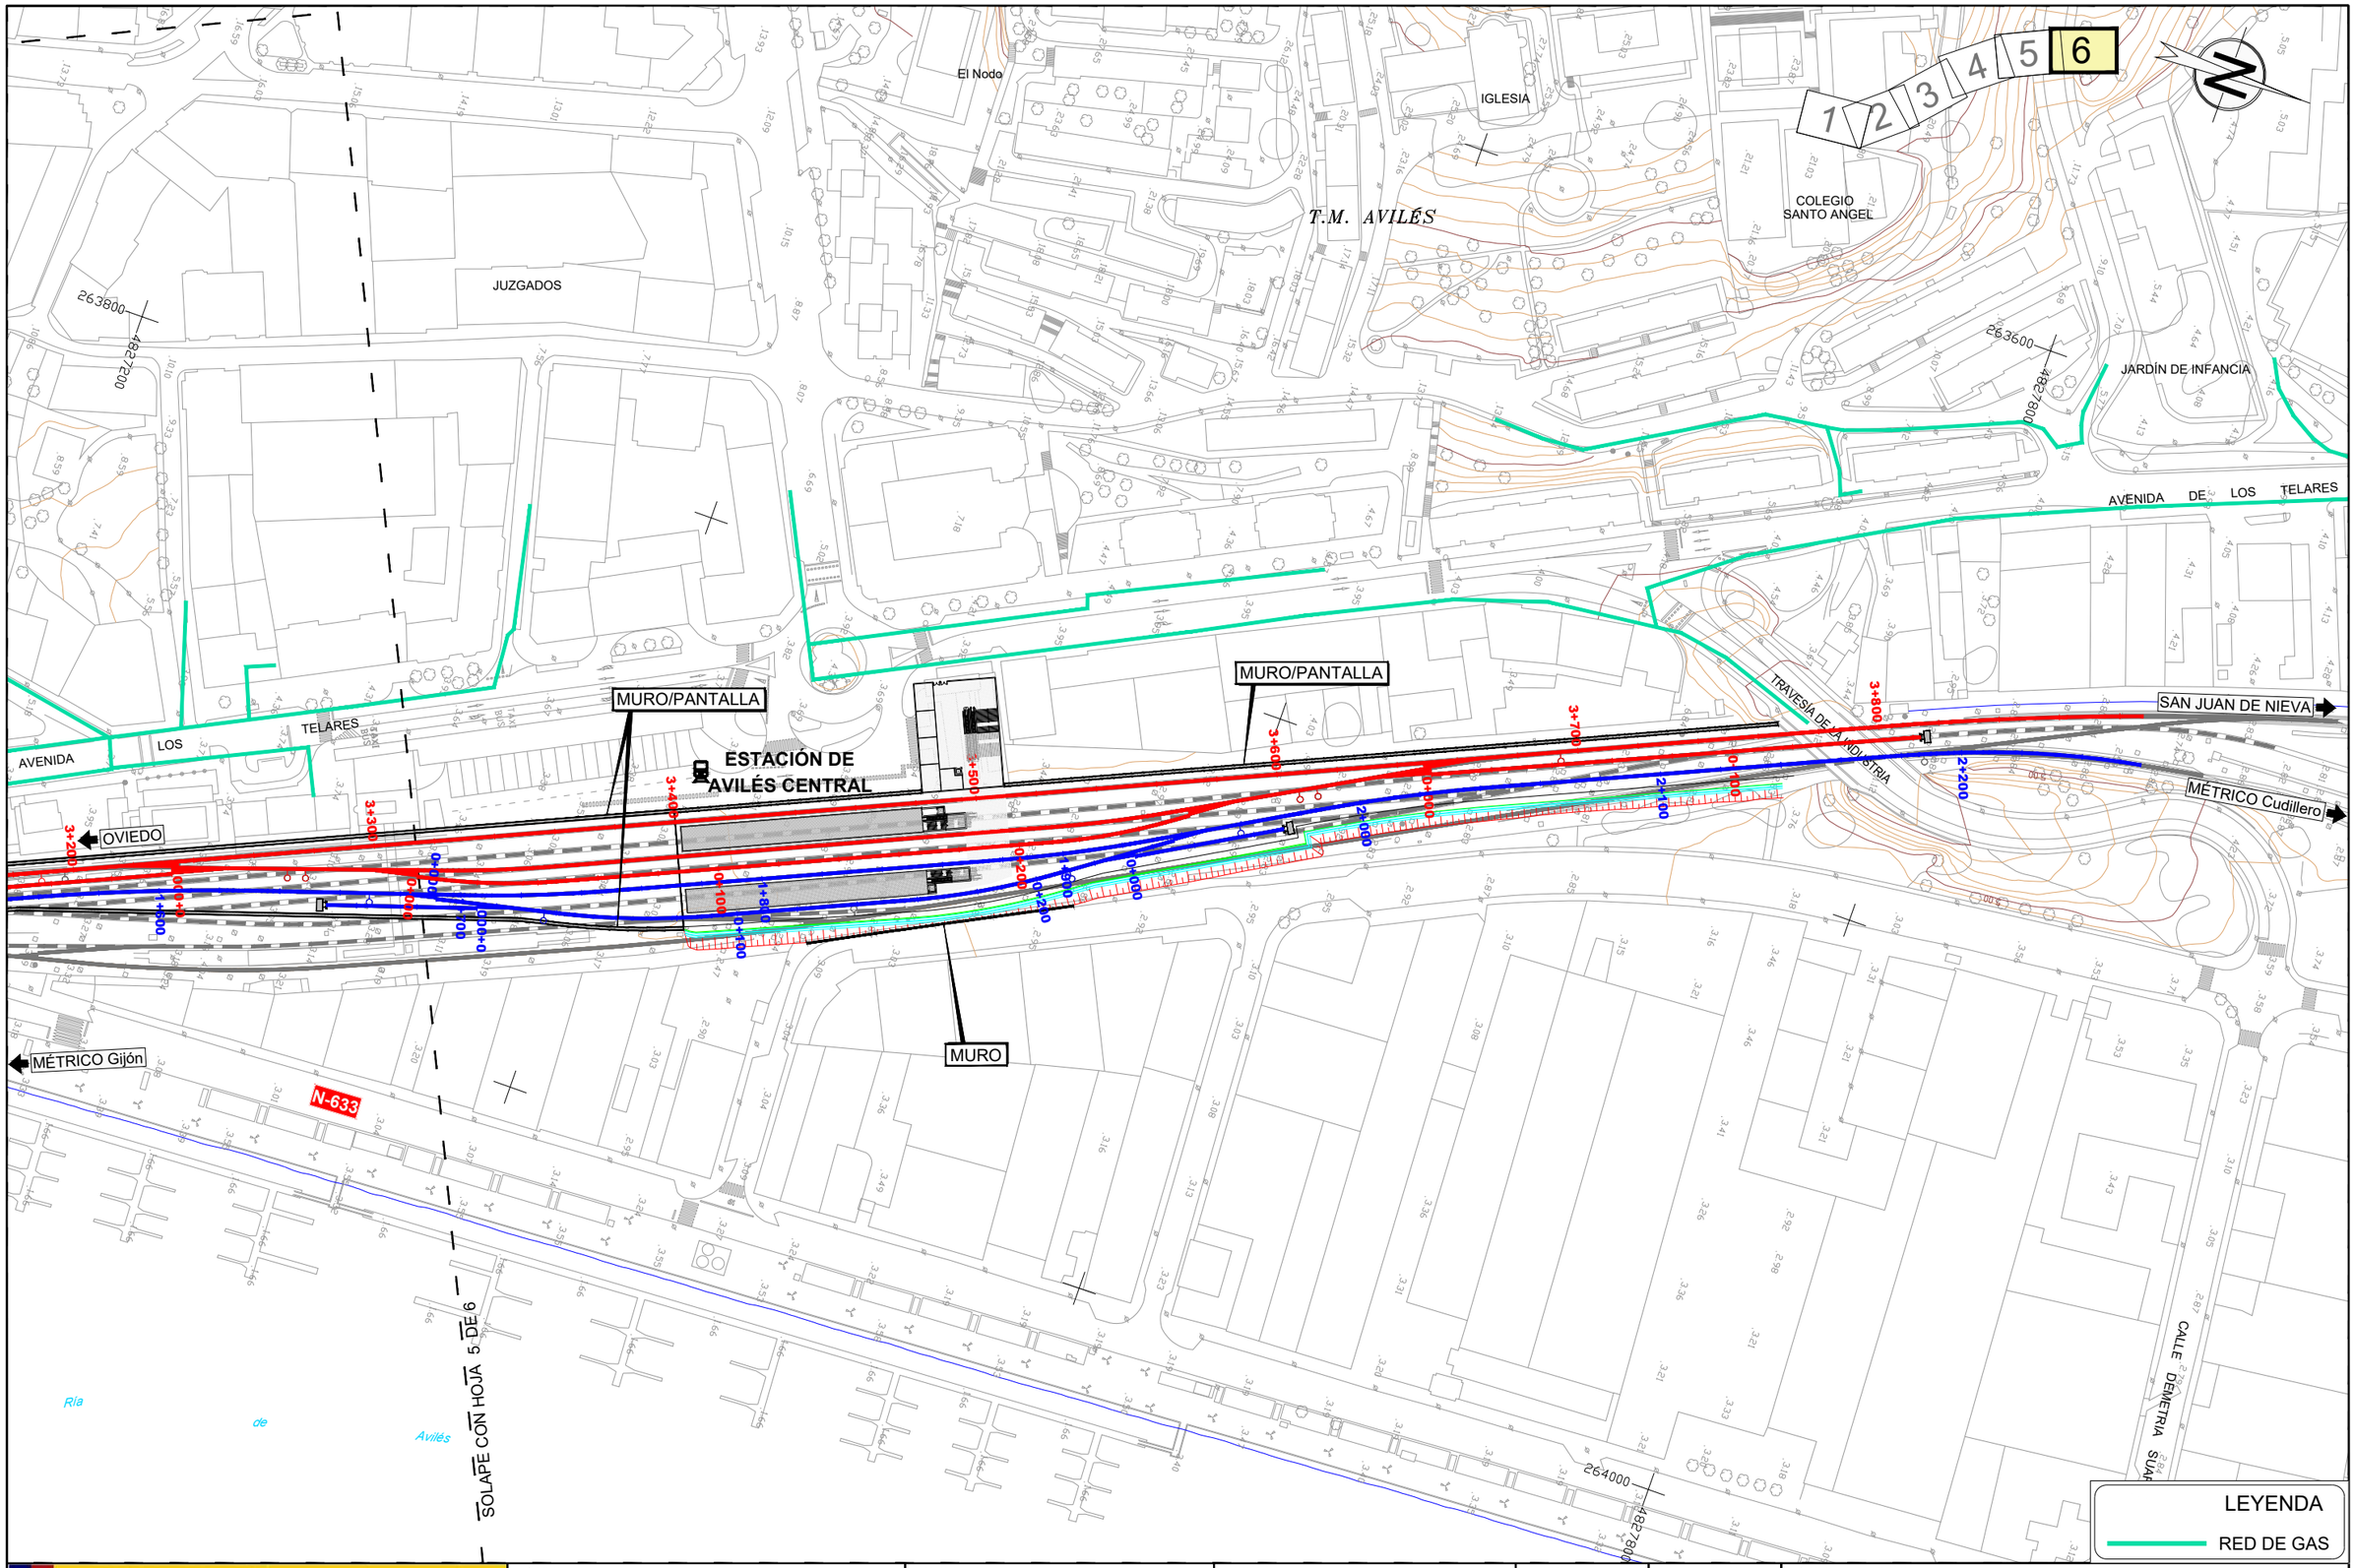

LEYENDA

RED DE GAS

\\Planos\09.05.01.REP-SERVICIOS_GAS_EXISTENTES.dwg

GOBIERNO DE ESPAÑA
MINISTERIO DE TRANSPORTES, MOVILIDAD Y AGENDA URBANA

TÍTULO
ESTUDIO INFORMATIVO DE LA INTEGRACIÓN DEL FERROCARRIL EN AVILÉS


AUTOR
ANTONIO BELTRÁN PALOMO
TRN TARYET

ESCALA
DIN A1: 1/1.000
DIN A3: 1/2.000
0 10 20 30 40m
NUMÉRICA | GRÁFICA

FECHA
OCTUBRE 2022

Nº DE PLANO
9.5.1
HOJA 6 DE 6

TÍTULO DEL PLANO
REPOSICIÓN DE SERVICIOS
RED DE GAS
SERVICIOS EXISTENTES

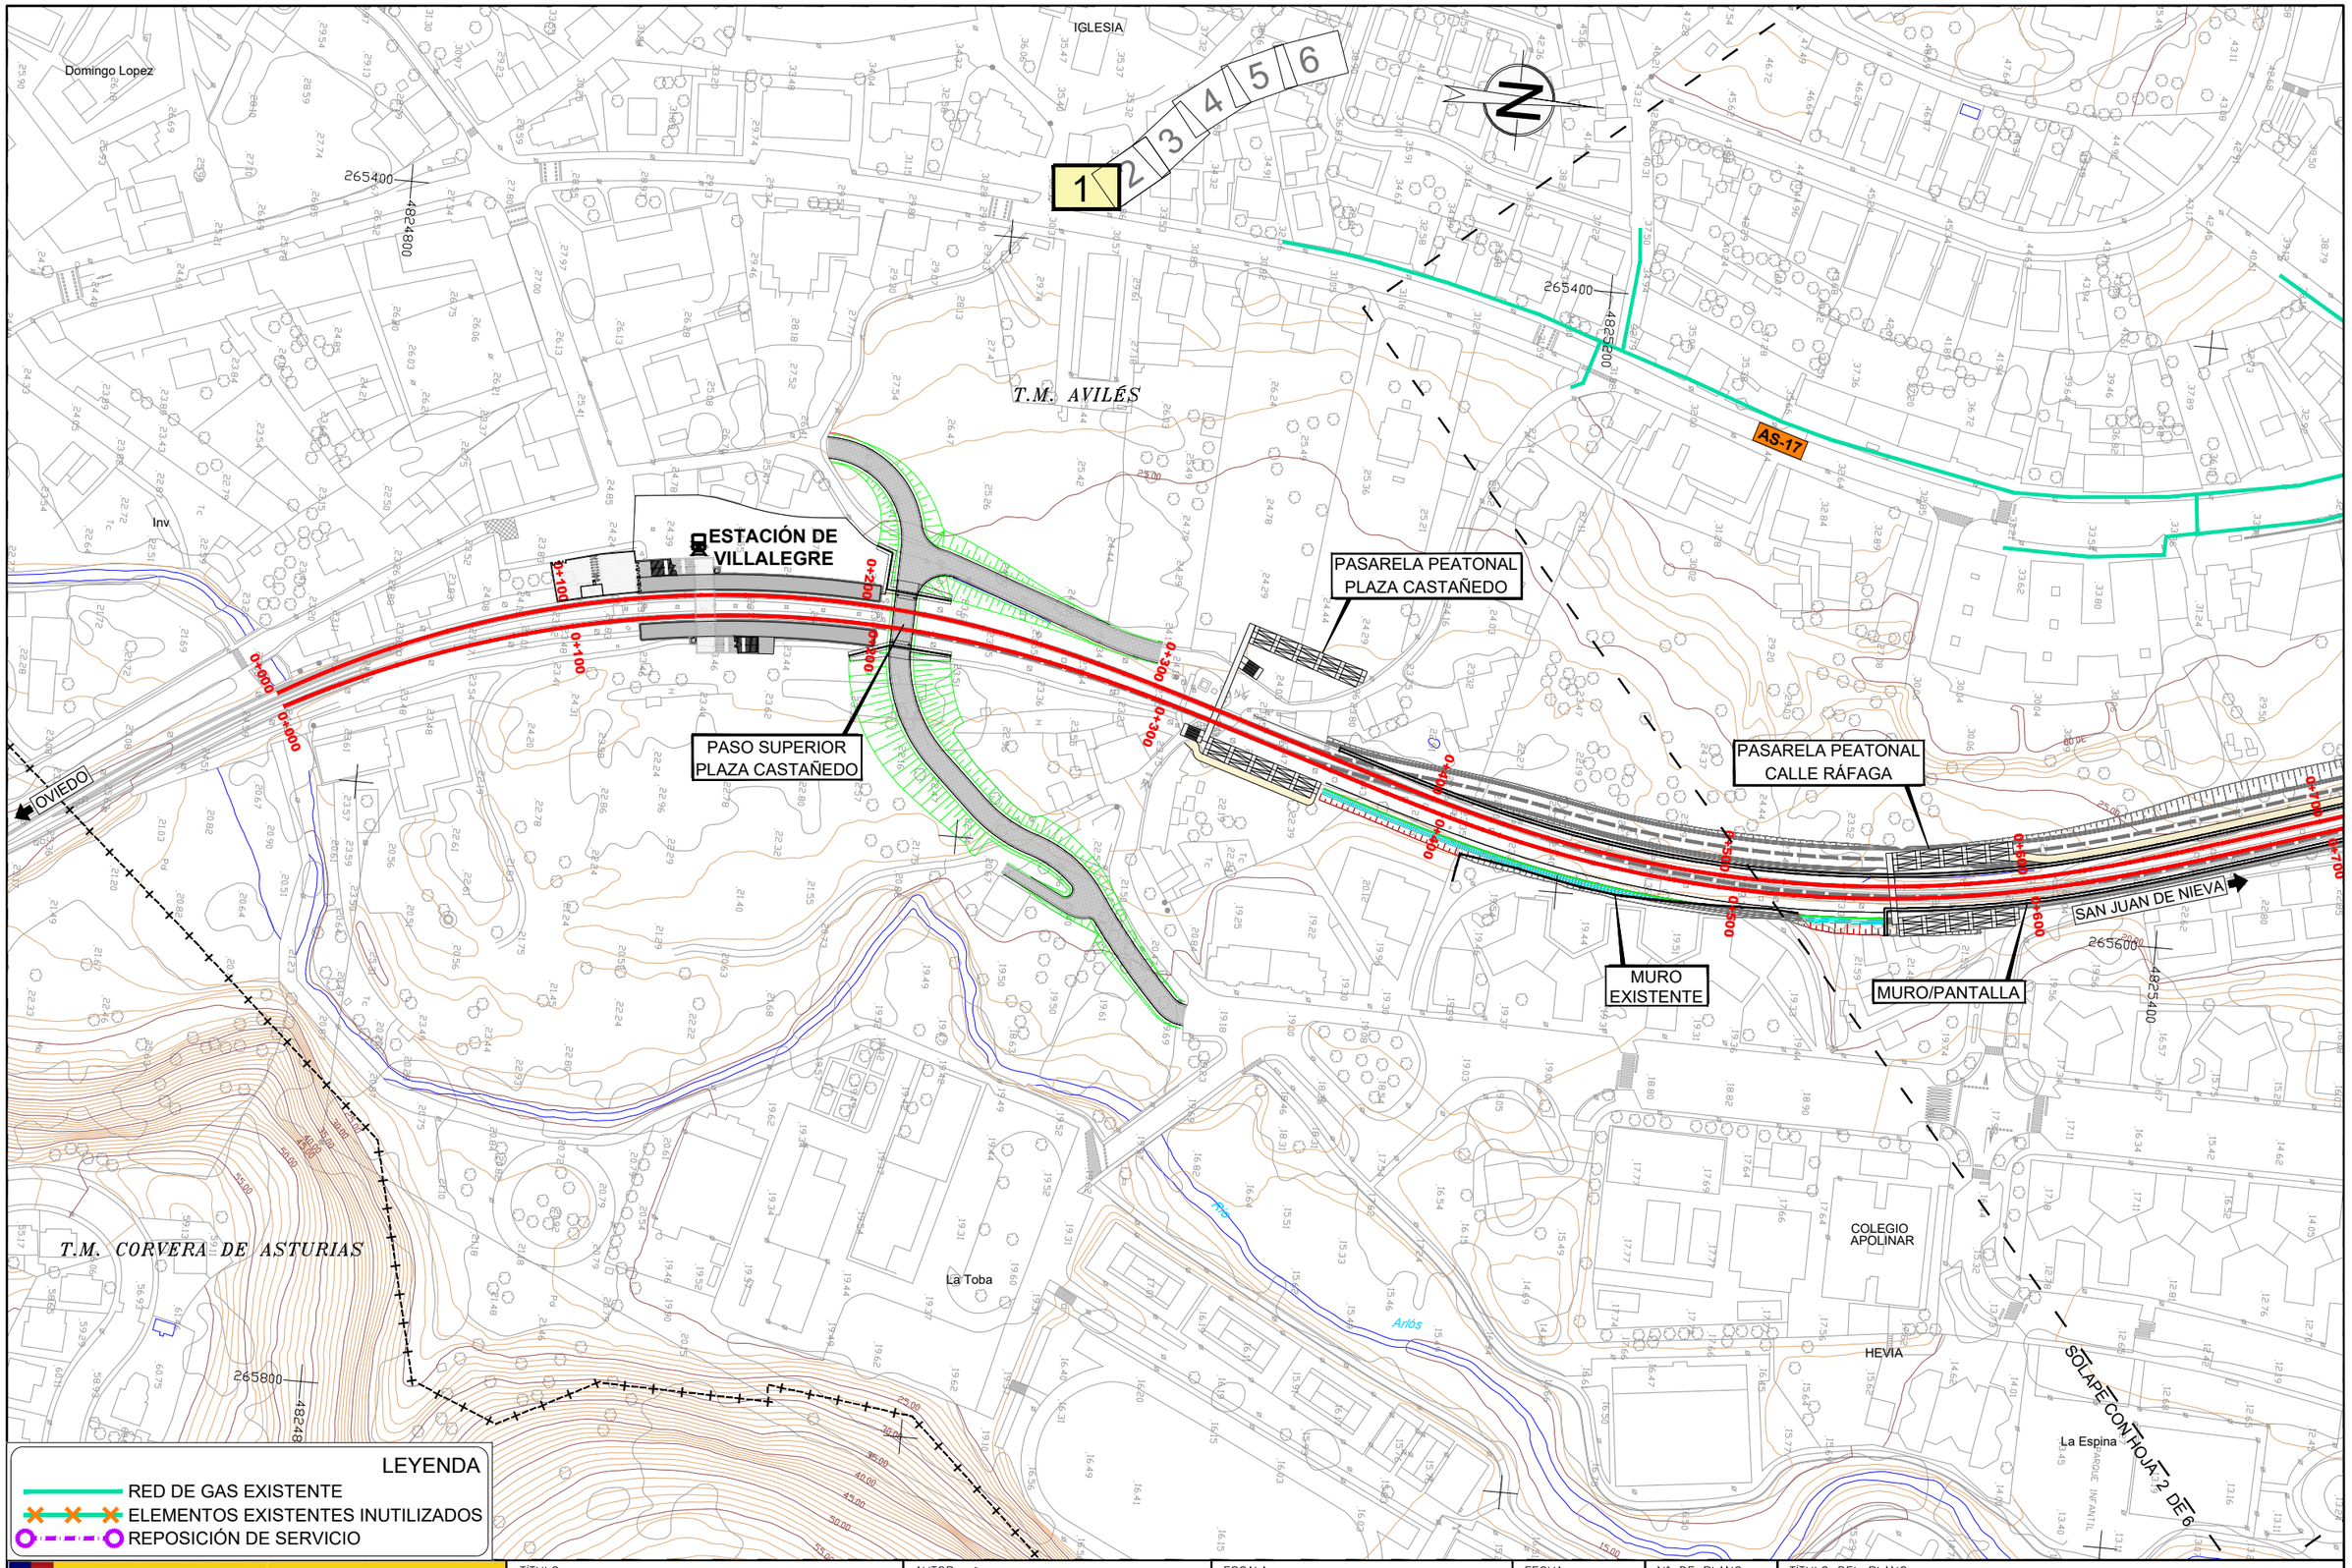

\Planos\09.05.02.REP-SERVICIOS_GAS_REPOSICIÓN.dwg

LEYENDA

- RED DE GAS EXISTENTE
- ELEMENTOS EXISTENTES INUTILIZADOS
- REPOSICIÓN DE SERVICIO

GOBIERNO DE ESPAÑA
MINISTERIO DE TRANSPORTES, MOVILIDAD Y AGENDA URBANA

TÍTULO
ESTUDIO INFORMATIVO DE LA INTEGRACIÓN DEL FERROCARRIL EN AVILÉS


AUTOR
ANTONIO BELTRÁN PALOMO
TRN TARYET

ESCALA
DIN A1: 1/1.000
DIN A3: 1/2.000
0 10 20 30 40m
NUMÉRICA | GRÁFICA

FECHA
OCTUBRE 2022

Nº DE PLANO
9.5.2
HOJA 1 DE 6

TÍTULO DEL PLANO
REPOSICIÓN DE SERVICIOS
RED DE GAS
SERVICIOS AFECTADOS. REPOSICIÓN

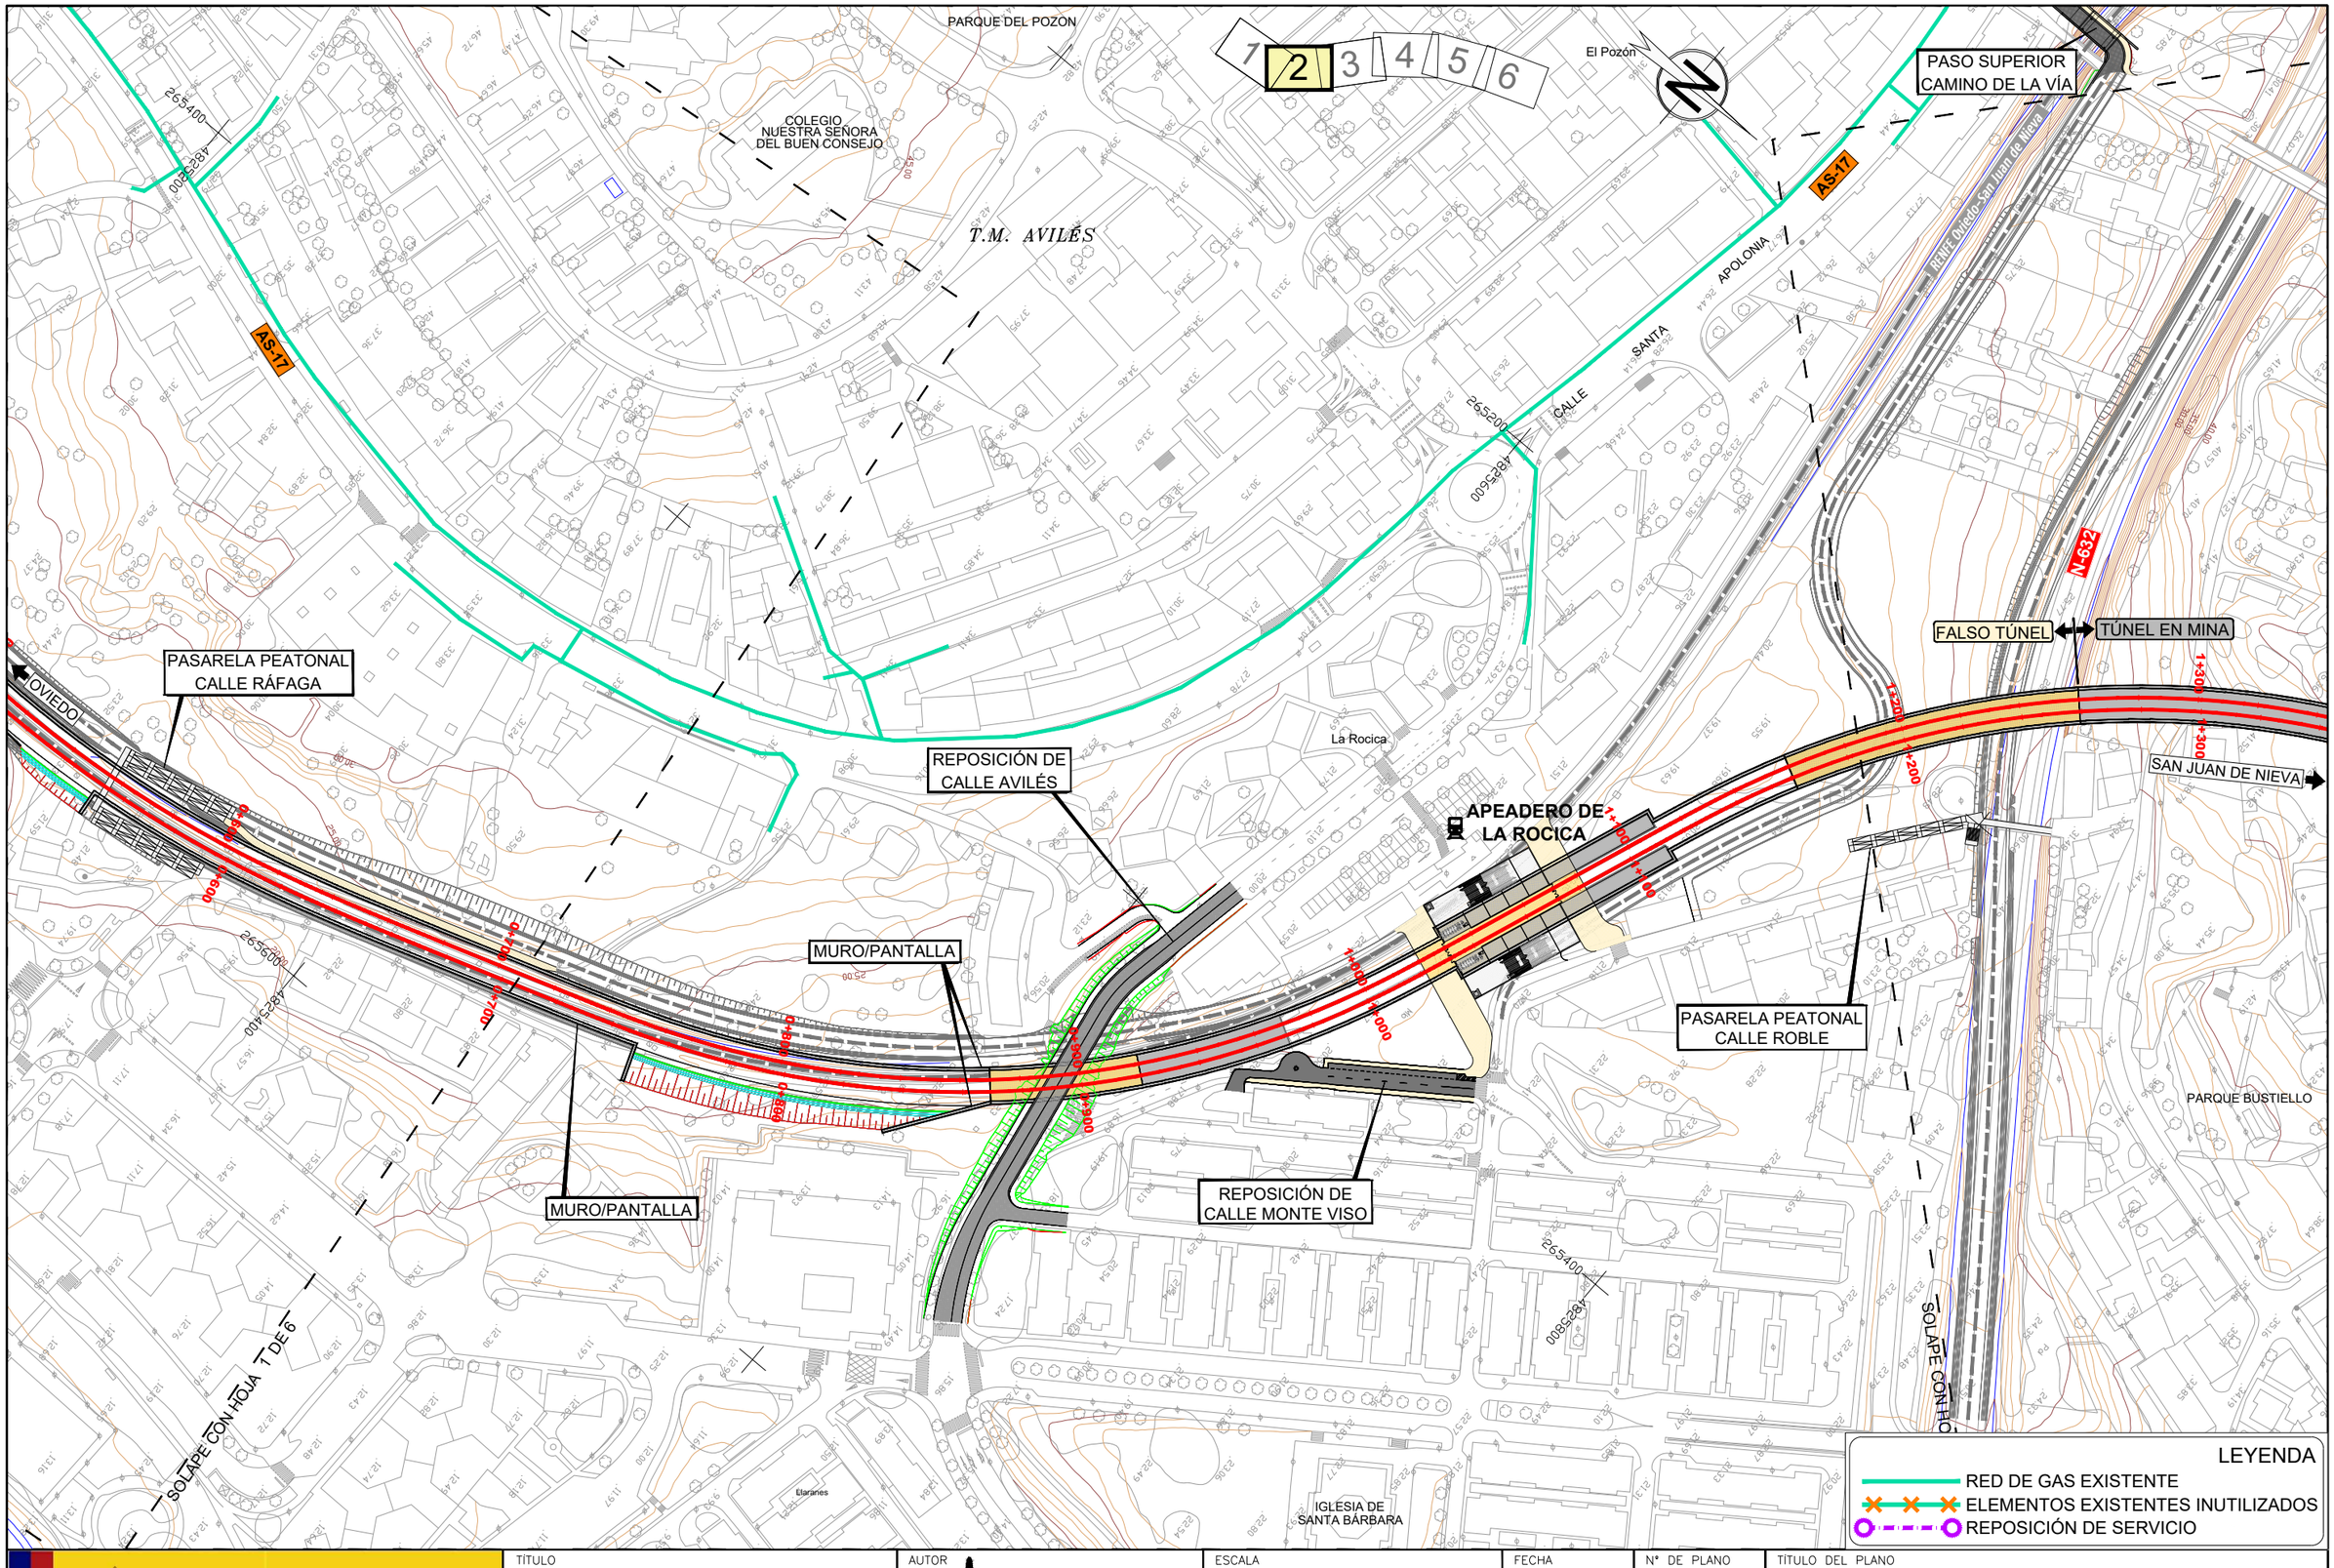

\Planos\09.05.02.REP-SERVICIOS_GAS_REPOSICIÓN.dwg

GOBIERNO DE ESPAÑA
MINISTERIO DE TRANSPORTES, MOVILIDAD Y AGENDA URBANA

TÍTULO
ESTUDIO INFORMATIVO DE LA INTEGRACIÓN DEL FERROCARRIL EN AVILÉS

AUTOR
ANTONIO BELTRÁN PALOMO

TRN TARYET

ESCALA
DIN A1: 1/1.000
DIN A3: 1/2.000
0 10 20 30 40m
NUMÉRICA | GRÁFICA

FECHA
OCTUBRE 2022

Nº DE PLANO
9.5.2

HOJA 2 DE 6

TÍTULO DEL PLANO
REPOSICIÓN DE SERVICIOS
RED DE GAS
SERVICIOS AFECTADOS. REPOSICIÓN

T.M. AVILÉS

1 2 3 4 5 6

AS-17

RENFE Oviedo-San Juan de Nieva

N-632

CUARTEL DE LA GUARDIA CIVIL

ALMACENES MUNICIPALES DIVINA PASTORA

SAN JUAN DE NIEVA

OVIEDO

FALSO TÚNEL

TÚNEL EN MINA

PASARELA PEATONAL CALLE ROBLE

Bustiello

PARQUE BUSTIELLO

GAS-1

MURO

MURO

MURO

MÉTRICO Cudillero

AVENIDA CONDE DE GUADALHORCE

Ría de

MÉTRICO Gijón

SOLAPE CON HOJA 2 DE 6

SOLAPE CON HOJA 4 DE 6

LEYENDA

RED DE GAS EXISTENTE

ELEMENTOS EXISTENTES INUTILIZADOS

REPOSICIÓN DE SERVICIO

\\Planos\09.05.02.REP-SERVICIOS_GAS_REPOSICIÓN.dwg

GOBIERNO DE ESPAÑA

MINISTERIO DE TRANSPORTES, MOVILIDAD Y AGENDA URBANA

TÍTULO

ESTUDIO INFORMATIVO DE LA INTEGRACIÓN DEL FERROCARRIL EN AVILÉS

AUTOR

ANTONIO BELTRÁN PALOMO

TRN TARYET

ESCALA

DIN A1: 1/1.000
DIN A3: 1/2.000

0 10 20 30 40m

NUMÉRICA | GRÁFICA

FECHA

OCTUBRE 2022


Nº DE PLANO

9.5.2

HOJA 3 DE 6

TÍTULO DEL PLANO

REPOSICIÓN DE SERVICIOS
RED DE GAS
SERVICIOS AFECTADOS. REPOSICIÓN

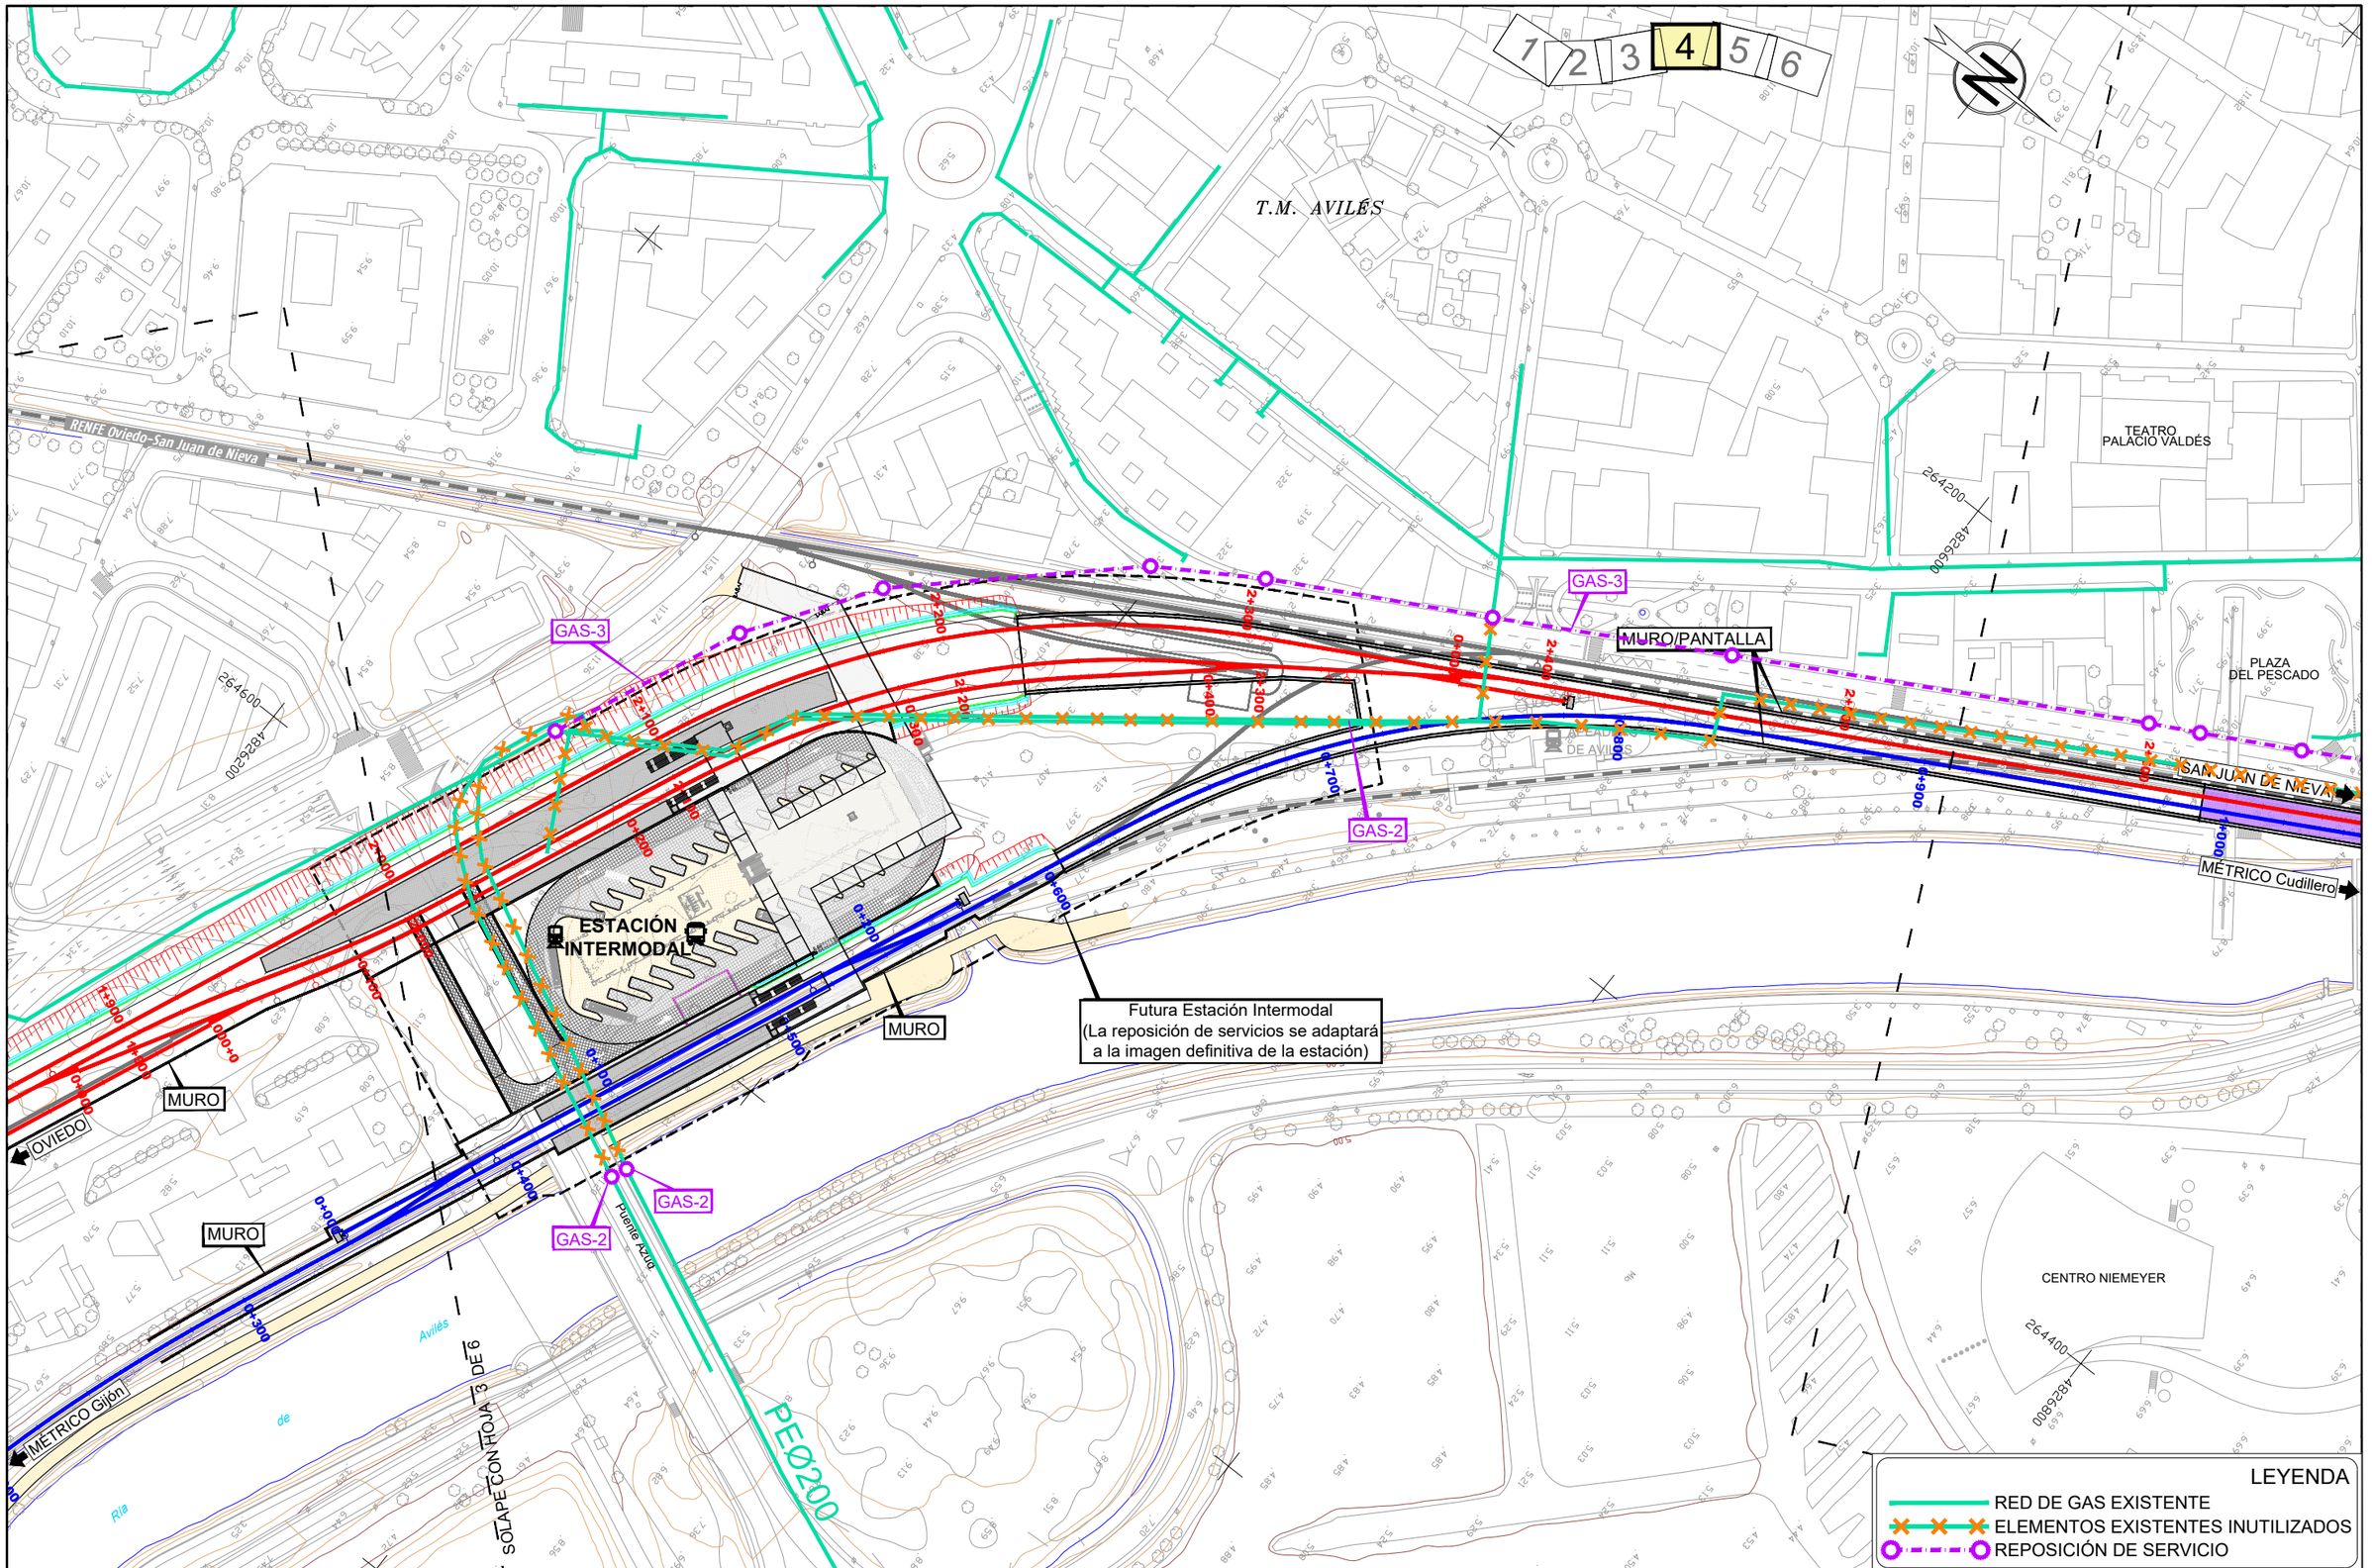

\\Planos\09.05.02.REP-SERVICIOS_GAS_REPOSICIÓN.dwg

GOBIERNO DE ESPAÑA
MINISTERIO DE TRANSPORTES, MOVILIDAD Y AGENDA URBANA

TÍTULO
ESTUDIO INFORMATIVO DE LA INTEGRACIÓN DEL FERROCARRIL EN AVILÉS


AUTOR
ANTONIO BELTRÁN PALOMO
TRN TARYET

ESCALA
DIN A1: 1/1.000
DIN A3: 1/2.000
0 10 20 30 40m
NUMÉRICA | GRÁFICA

FECHA
OCTUBRE 2022

Nº DE PLANO
9.5.2
HOJA 4 DE 6

TÍTULO DEL PLANO
REPOSICIÓN DE SERVICIOS
RED DE GAS
SERVICIOS AFECTADOS. REPOSICIÓN

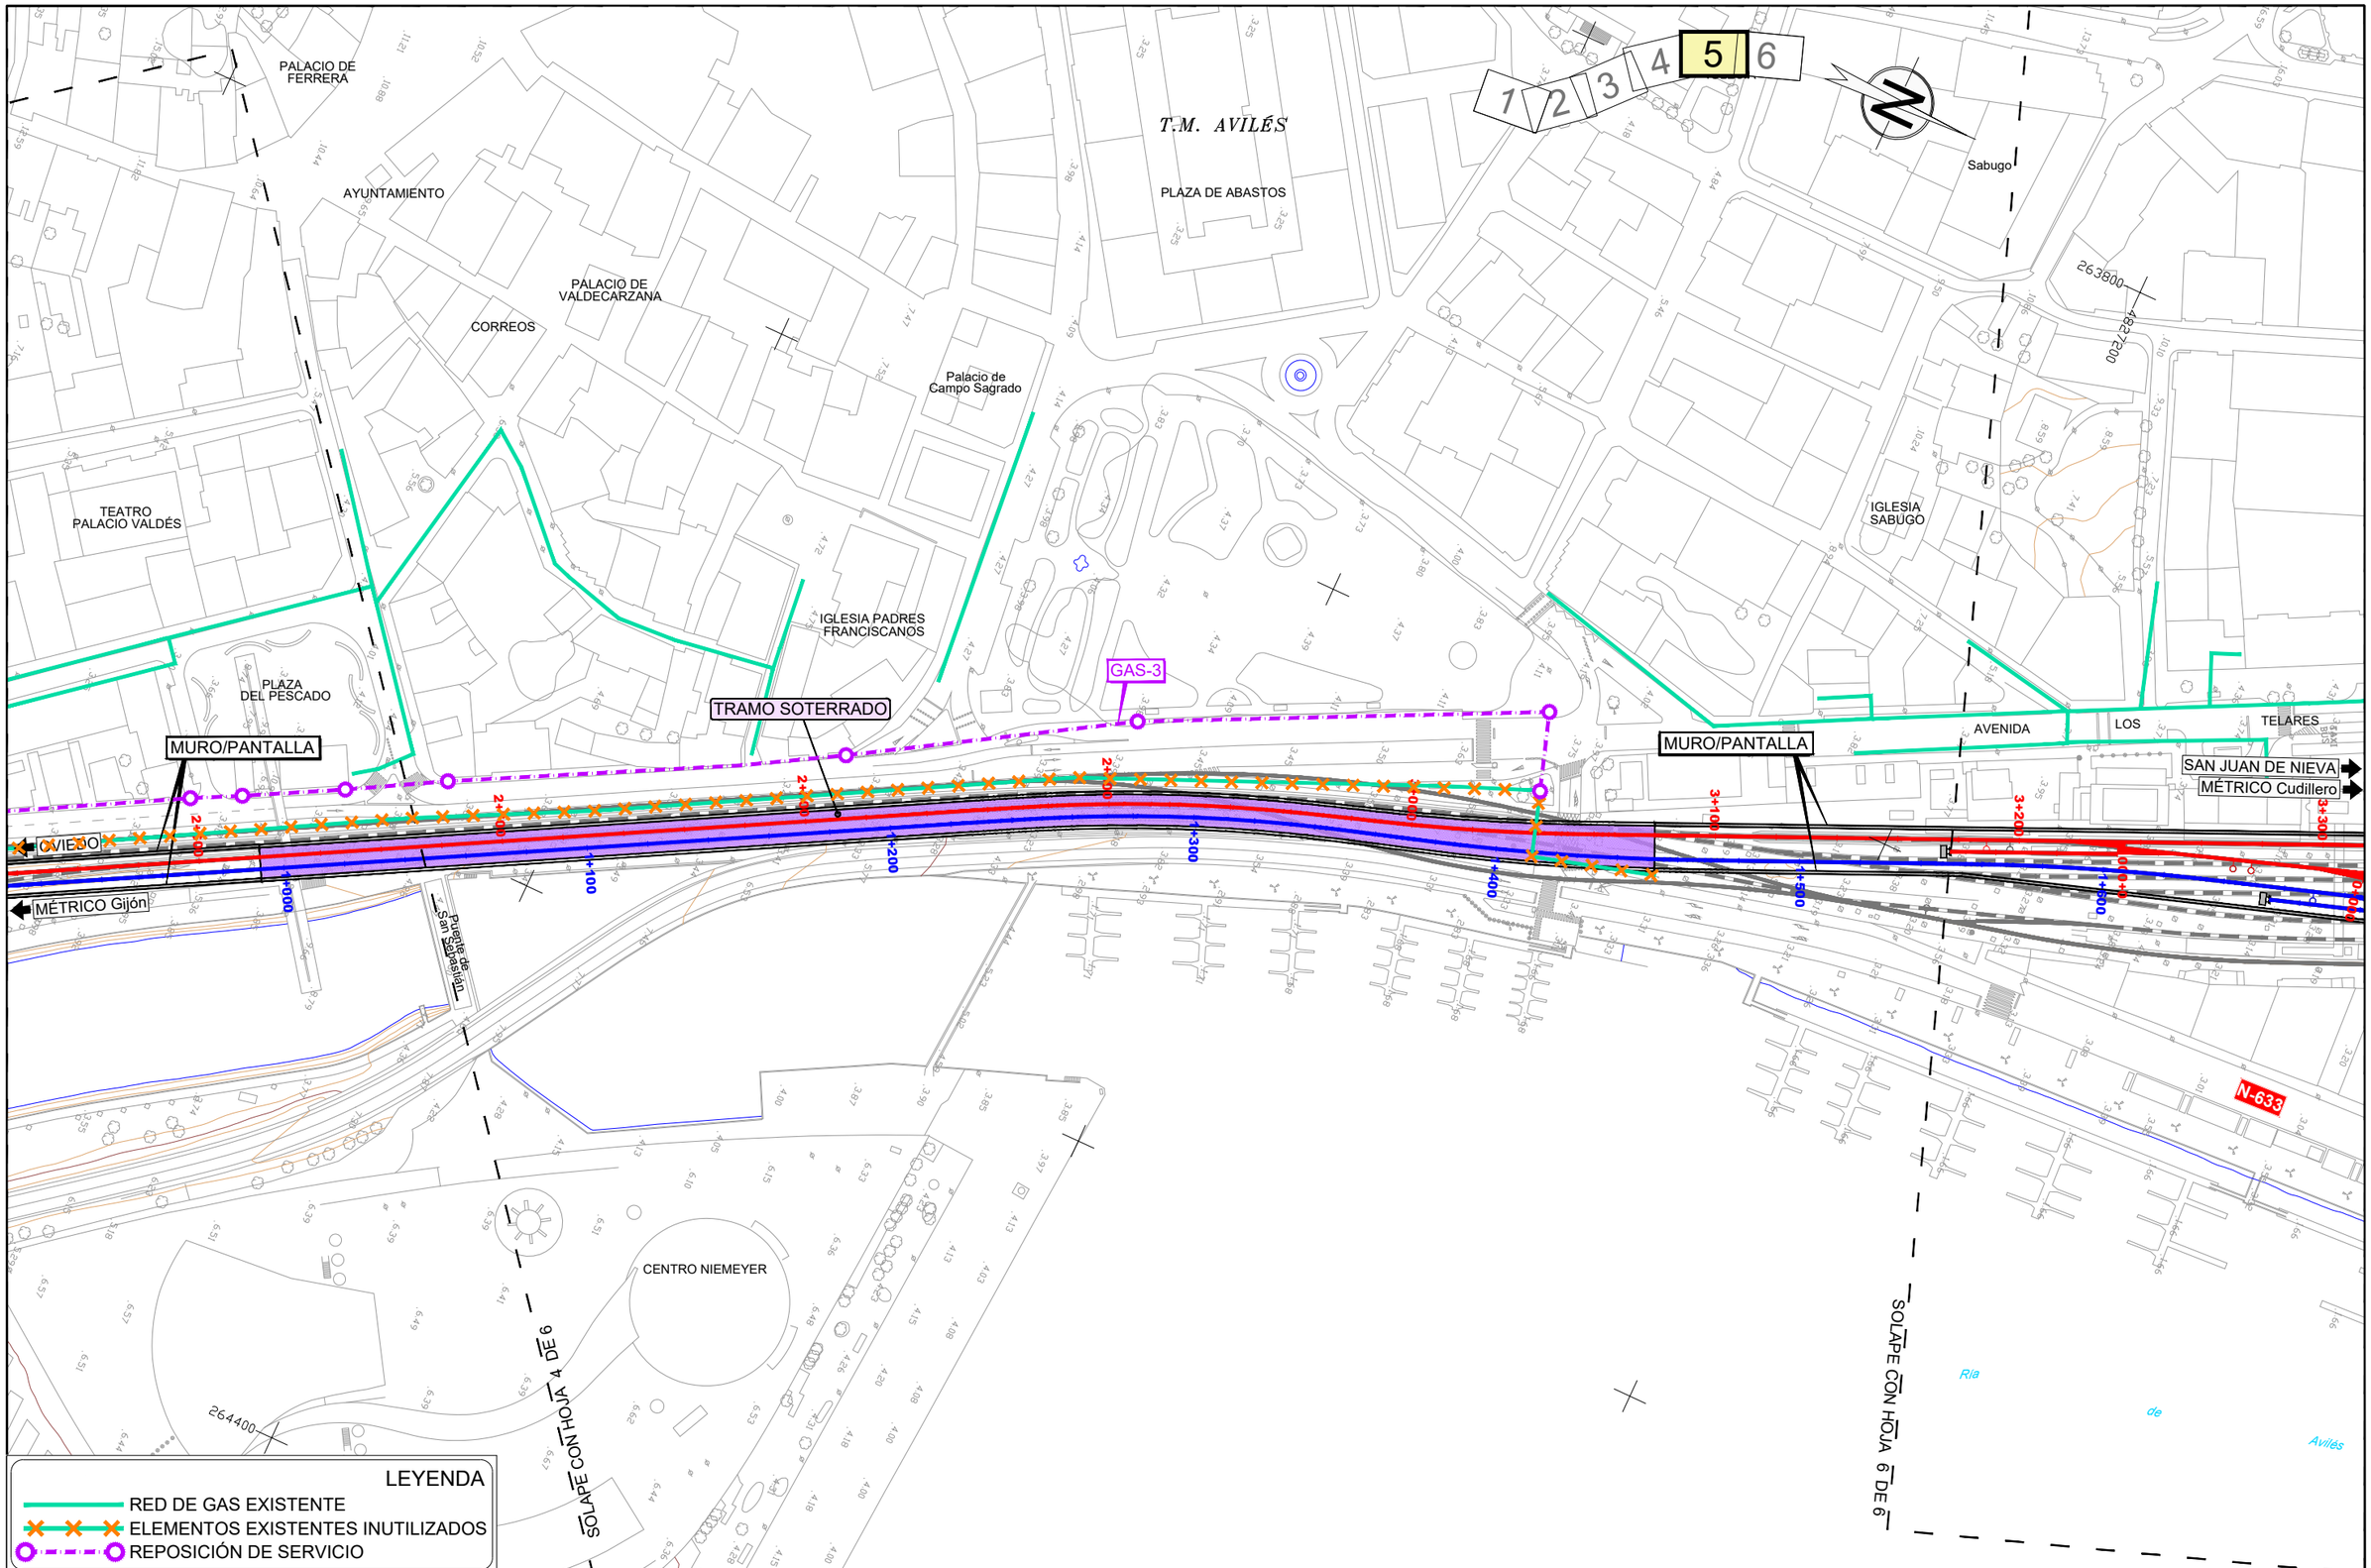

\Planos\09.05.02.REP-SERVICIOS_GAS_REPOSICIÓN.dwg

GOBIERNO DE ESPAÑA
MINISTERIO DE TRANSPORTES, MOVILIDAD Y AGENDA URBANA

TÍTULO
ESTUDIO INFORMATIVO DE LA INTEGRACIÓN DEL FERROCARRIL EN AVILÉS

AUTOR
ANTONIO BELTRÁN PALOMO

TRN TARYET


ESCALA
DIN A1: 1/1.000
DIN A3: 1/2.000
0 10 20 30 40m
NUMÉRICA
GRÁFICA

FECHA
OCTUBRE 2022

Nº DE PLANO
9.5.2

HOJA 5 DE 6

TÍTULO DEL PLANO
REPOSICIÓN DE SERVICIOS
RED DE GAS
SERVICIOS AFECTADOS. REPOSICIÓN

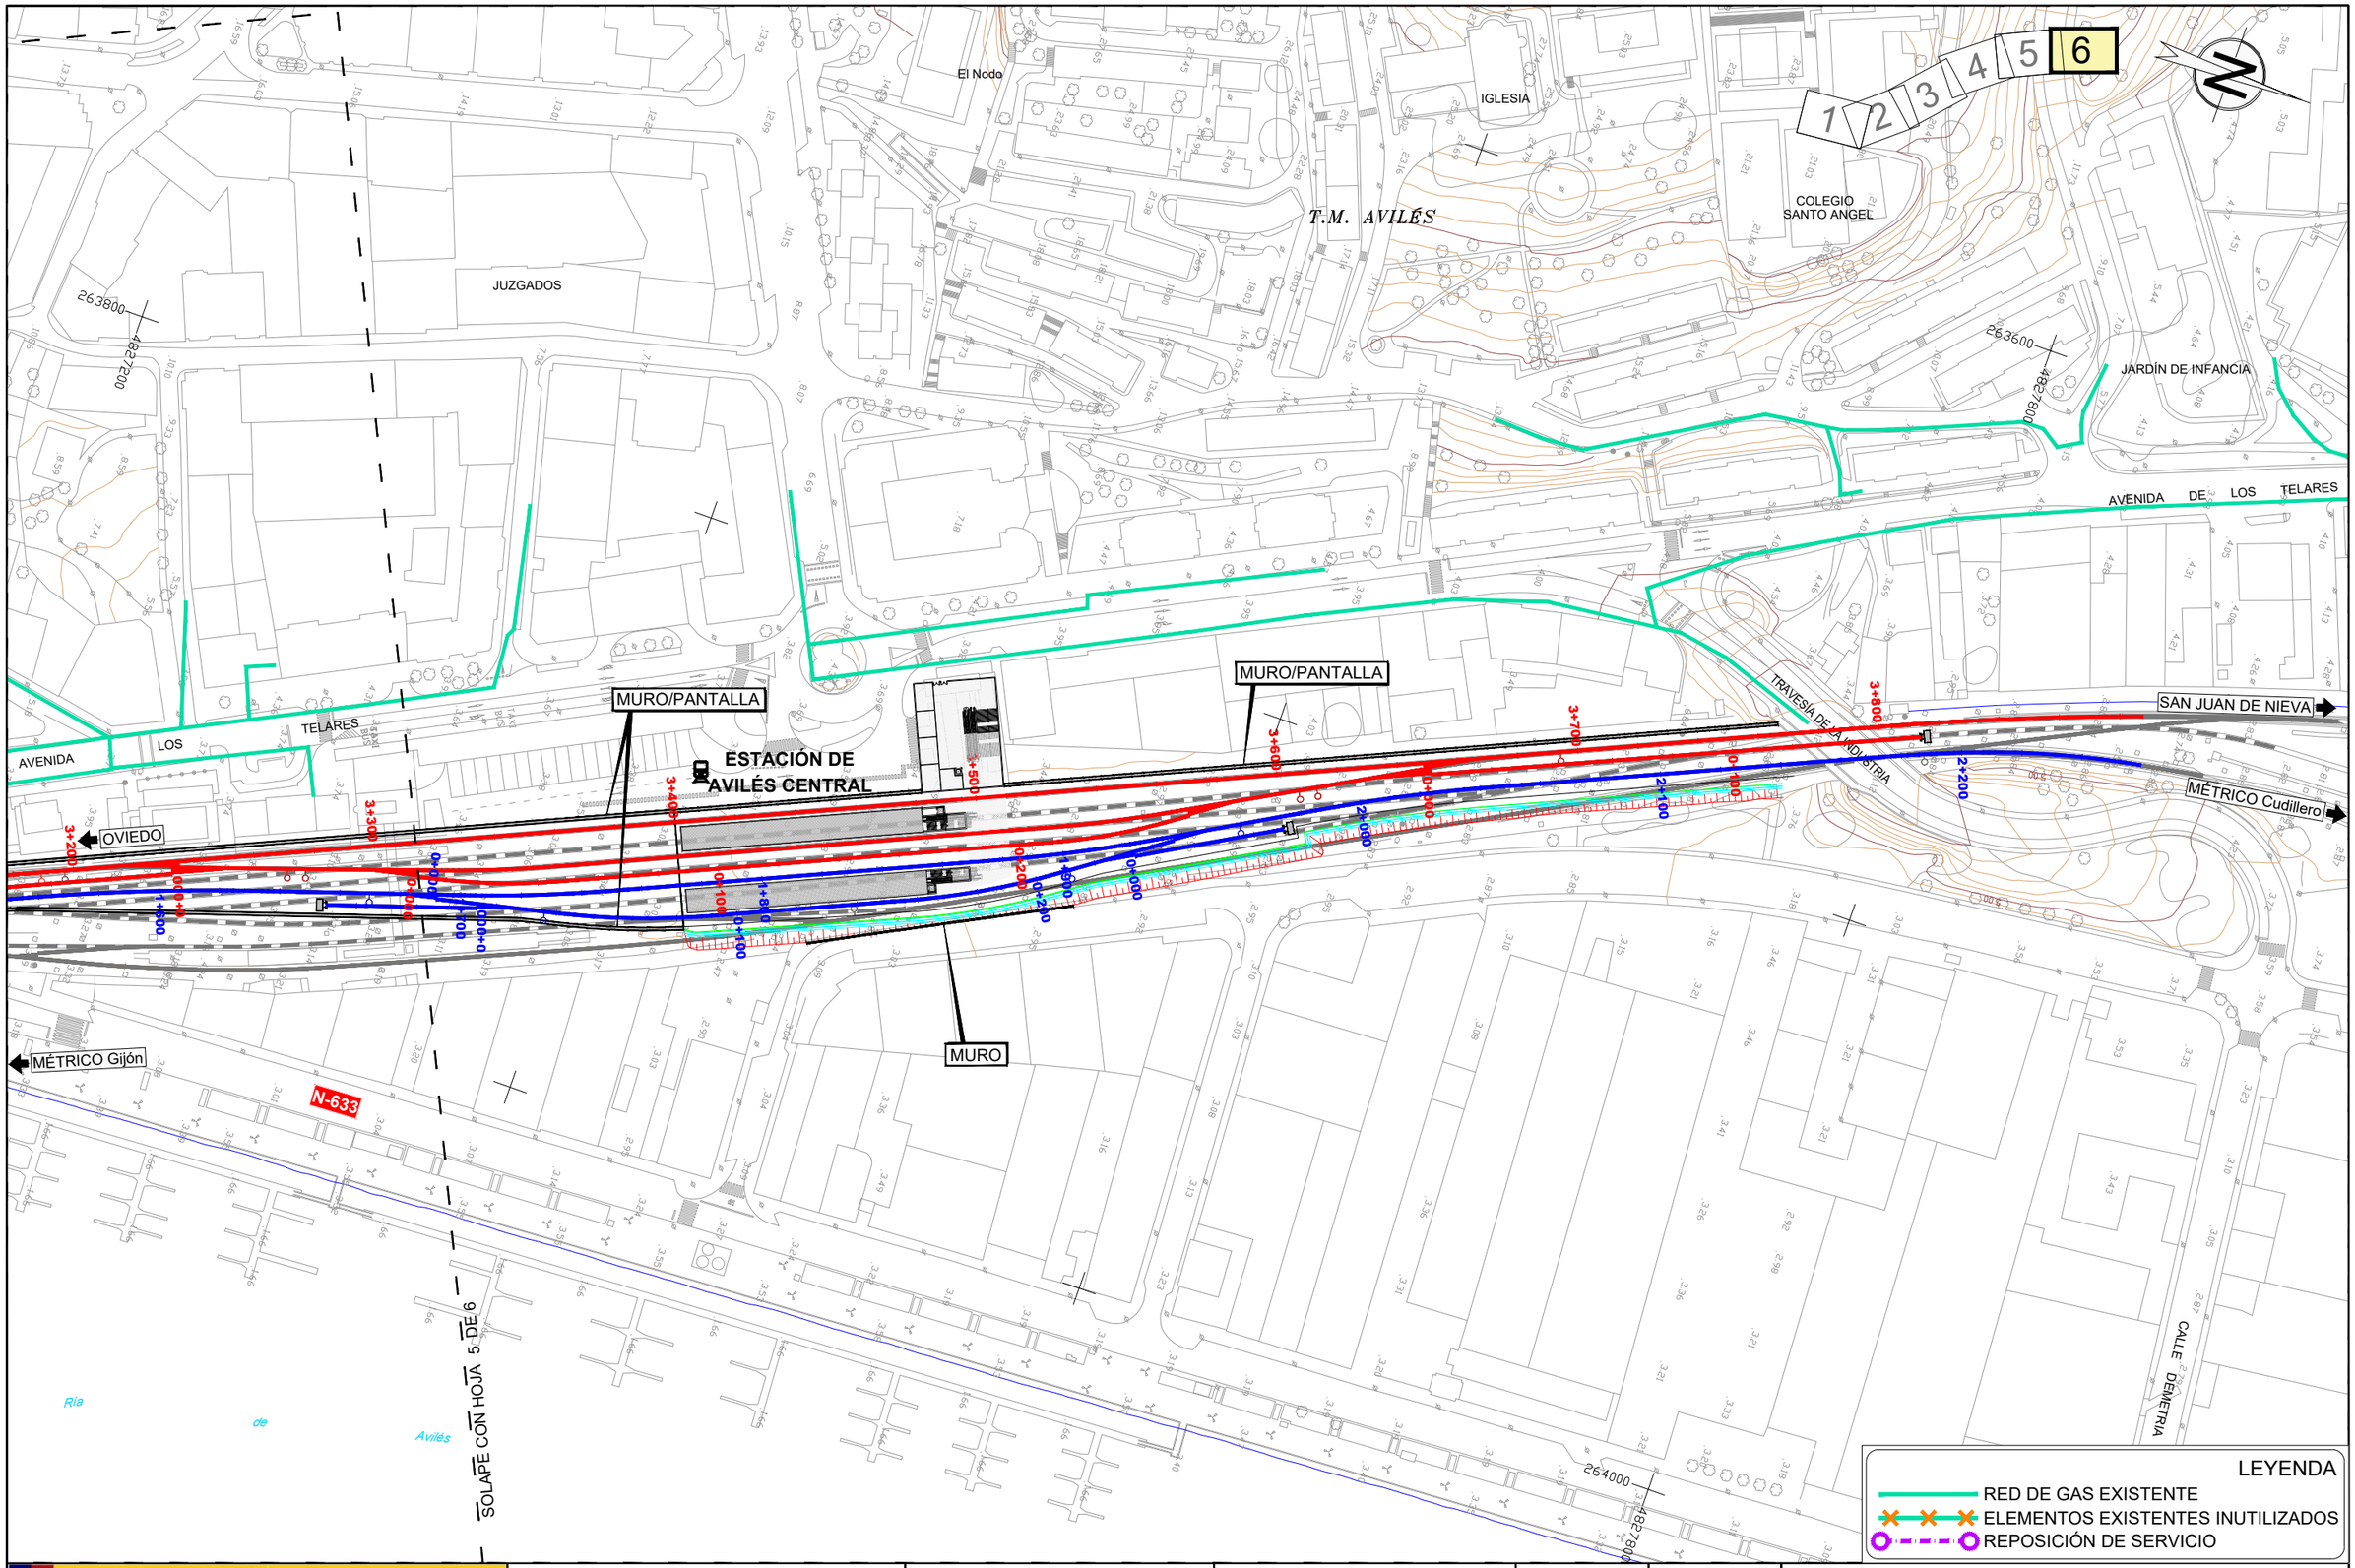

\Planos\09.05.02.REP-SERVICIOS_GAS_REPOSICIÓN.dwg

GOBIERNO DE ESPAÑA
MINISTERIO DE TRANSPORTES, MOVILIDAD Y AGENDA URBANA

TÍTULO
ESTUDIO INFORMATIVO DE LA INTEGRACIÓN DEL FERROCARRIL EN AVILÉS

AUTOR
ANTONIO BELTRÁN PALOMO
TRN TARYET

ESCALA
DIN A1: 1/1.000
DIN A3: 1/2.000
0 10 20 30 40m
NUMÉRICA | GRÁFICA

FECHA
OCTUBRE 2022

Nº DE PLANO
9.5.2
HOJA 6 DE 6

TÍTULO DEL PLANO
REPOSICIÓN DE SERVICIOS
RED DE GAS
SERVICIOS AFECTADOS. REPOSICIÓN