




LEYENDA			
<b>SUELO URBANO</b>	<b>SUELO NO URBANIZABLE</b>	<b>SISTEMAS GENERALES:</b>	<b>USOS PORMENORIZADOS:</b>
<ul style="list-style-type: none"> <li><span style="display: inline-block; width: 15px; height: 10px; background-color: #f08080; border: 1px solid black;"></span> CONSOLIDADO</li> <li><span style="display: inline-block; width: 15px; height: 10px; background-color: #d2b48c; border: 1px solid black;"></span> NO CONSOLIDADO</li> </ul>	<ul style="list-style-type: none"> <li><span style="display: inline-block; width: 15px; height: 10px; background-color: #ffff00; border: 1px solid black;"></span> NO URBANIZABLE</li> <li><span style="display: inline-block; width: 15px; height: 10px; background: repeating-linear-gradient(45deg, transparent, transparent 2px, #ffff00 2px, #ffff00 4px); border: 1px solid black;"></span> ESPECIAL PROTECCIÓN</li> <li><span style="display: inline-block; width: 15px; height: 10px; background: repeating-linear-gradient(-45deg, transparent, transparent 2px, #ffff00 2px, #ffff00 4px); border: 1px solid black;"></span> INTERÉS FORESTAL</li> <li><span style="display: inline-block; width: 15px; height: 10px; background: radial-gradient(circle, #ffff00 1px, transparent 1px); background-size: 4px 4px; border: 1px solid black;"></span> PAISAJÍSTICO / CULTURAL</li> <li><span style="display: inline-block; width: 15px; height: 10px; background-color: #ffcc00; border: 1px solid black;"></span> NÚCLEO RURAL</li> </ul>	<ul style="list-style-type: none"> <li><span style="display: inline-block; width: 15px; height: 10px; background-color: #800000; border: 1px solid black;"></span> FERROCARRIL</li> <li><span style="display: inline-block; width: 15px; height: 10px; background-color: #666666; border: 1px solid black;"></span> VIARIOS</li> <li><span style="display: inline-block; width: 15px; height: 10px; background-color: #cccccc; border: 1px solid black;"></span> EQUIPAMIENTO</li> <li><span style="display: inline-block; width: 15px; height: 10px; background-color: #e0e0e0; border: 1px solid black;"></span> PORTUARIO</li> <li><span style="display: inline-block; width: 15px; height: 10px; background-color: #f0f0f0; border: 1px solid black;"></span> DEPORTIVO</li> <li><span style="display: inline-block; width: 15px; height: 10px; background-color: #e0e0e0; border: 1px solid black;"></span> ESPACIOS LIBRES</li> <li><span style="display: inline-block; width: 15px; height: 10px; background-color: #e0e0e0; border: 1px solid black;"></span> HIDRAÚLICO</li> <li><span style="display: inline-block; width: 15px; height: 10px; background-color: #e0e0e0; border: 1px solid black;"></span> SERVICIOS URBANOS</li> <li><span style="display: inline-block; width: 15px; height: 10px; background-color: #e0e0e0; border: 1px solid black;"></span> ZONAS VERDES</li> </ul>	<ul style="list-style-type: none"> <li><span style="display: inline-block; width: 15px; height: 10px; background: repeating-linear-gradient(45deg, transparent, transparent 2px, #ff0000 2px, #ff0000 4px); border: 1px solid black;"></span> RESIDENCIAL</li> <li><span style="display: inline-block; width: 15px; height: 10px; background: repeating-linear-gradient(-45deg, transparent, transparent 2px, #ff0000 2px, #ff0000 4px); border: 1px solid black;"></span> INDUSTRIAL</li> <li><span style="display: inline-block; width: 15px; height: 10px; background: repeating-linear-gradient(45deg, transparent, transparent 2px, #0000ff 2px, #0000ff 4px); border: 1px solid black;"></span> DOTACIÓN</li> <li><span style="display: inline-block; width: 15px; height: 10px; background: repeating-linear-gradient(-45deg, transparent, transparent 2px, #0000ff 2px, #0000ff 4px); border: 1px solid black;"></span> PARQUE</li> </ul>
<b>SUELO URBANIZABLE</b>			<b>BIENES DE INTERÉS CULTURAL</b>
<ul style="list-style-type: none"> <li><span style="display: inline-block; width: 15px; height: 10px; background-color: #ffff00; border: 1px solid black;"></span> RESIDENCIAL</li> <li><span style="display: inline-block; width: 15px; height: 10px; background-color: #cccccc; border: 1px solid black;"></span> INDUSTRIAL</li> </ul>	<ul style="list-style-type: none"> <li><span style="display: inline-block; width: 15px; height: 10px; background-color: #cccccc; border: 1px solid black;"></span> NUNR-a DENSO</li> <li><span style="display: inline-block; width: 15px; height: 10px; background-color: #cccccc; border: 1px solid black;"></span> NUNR-b MEDIO</li> <li><span style="display: inline-block; width: 15px; height: 10px; background-color: #cccccc; border: 1px solid black;"></span> NUNR-c DISPERSO</li> </ul>		<ul style="list-style-type: none"> <li><span style="display: inline-block; width: 15px; height: 10px; background: repeating-linear-gradient(45deg, transparent, transparent 2px, #0000ff 2px, #0000ff 4px); border: 1px solid black;"></span> ENTORNO DE PROTECCIÓN</li> <li><span style="display: inline-block; width: 15px; height: 10px; border-bottom: 2px dashed #ff0000; border-left: 2px dashed #ff0000; border-right: 2px dashed #ff0000; border-top: 2px dashed #ff0000;"></span> CAMINO DE SANTIAGO</li> </ul>
	<b>SISTEMAS LOCALES:</b>		
	<span style="display: inline-block; width: 15px; height: 10px; background-color: #cccccc; border: 1px solid black;"></span> SL-EQ EQUIPAMIENTO		

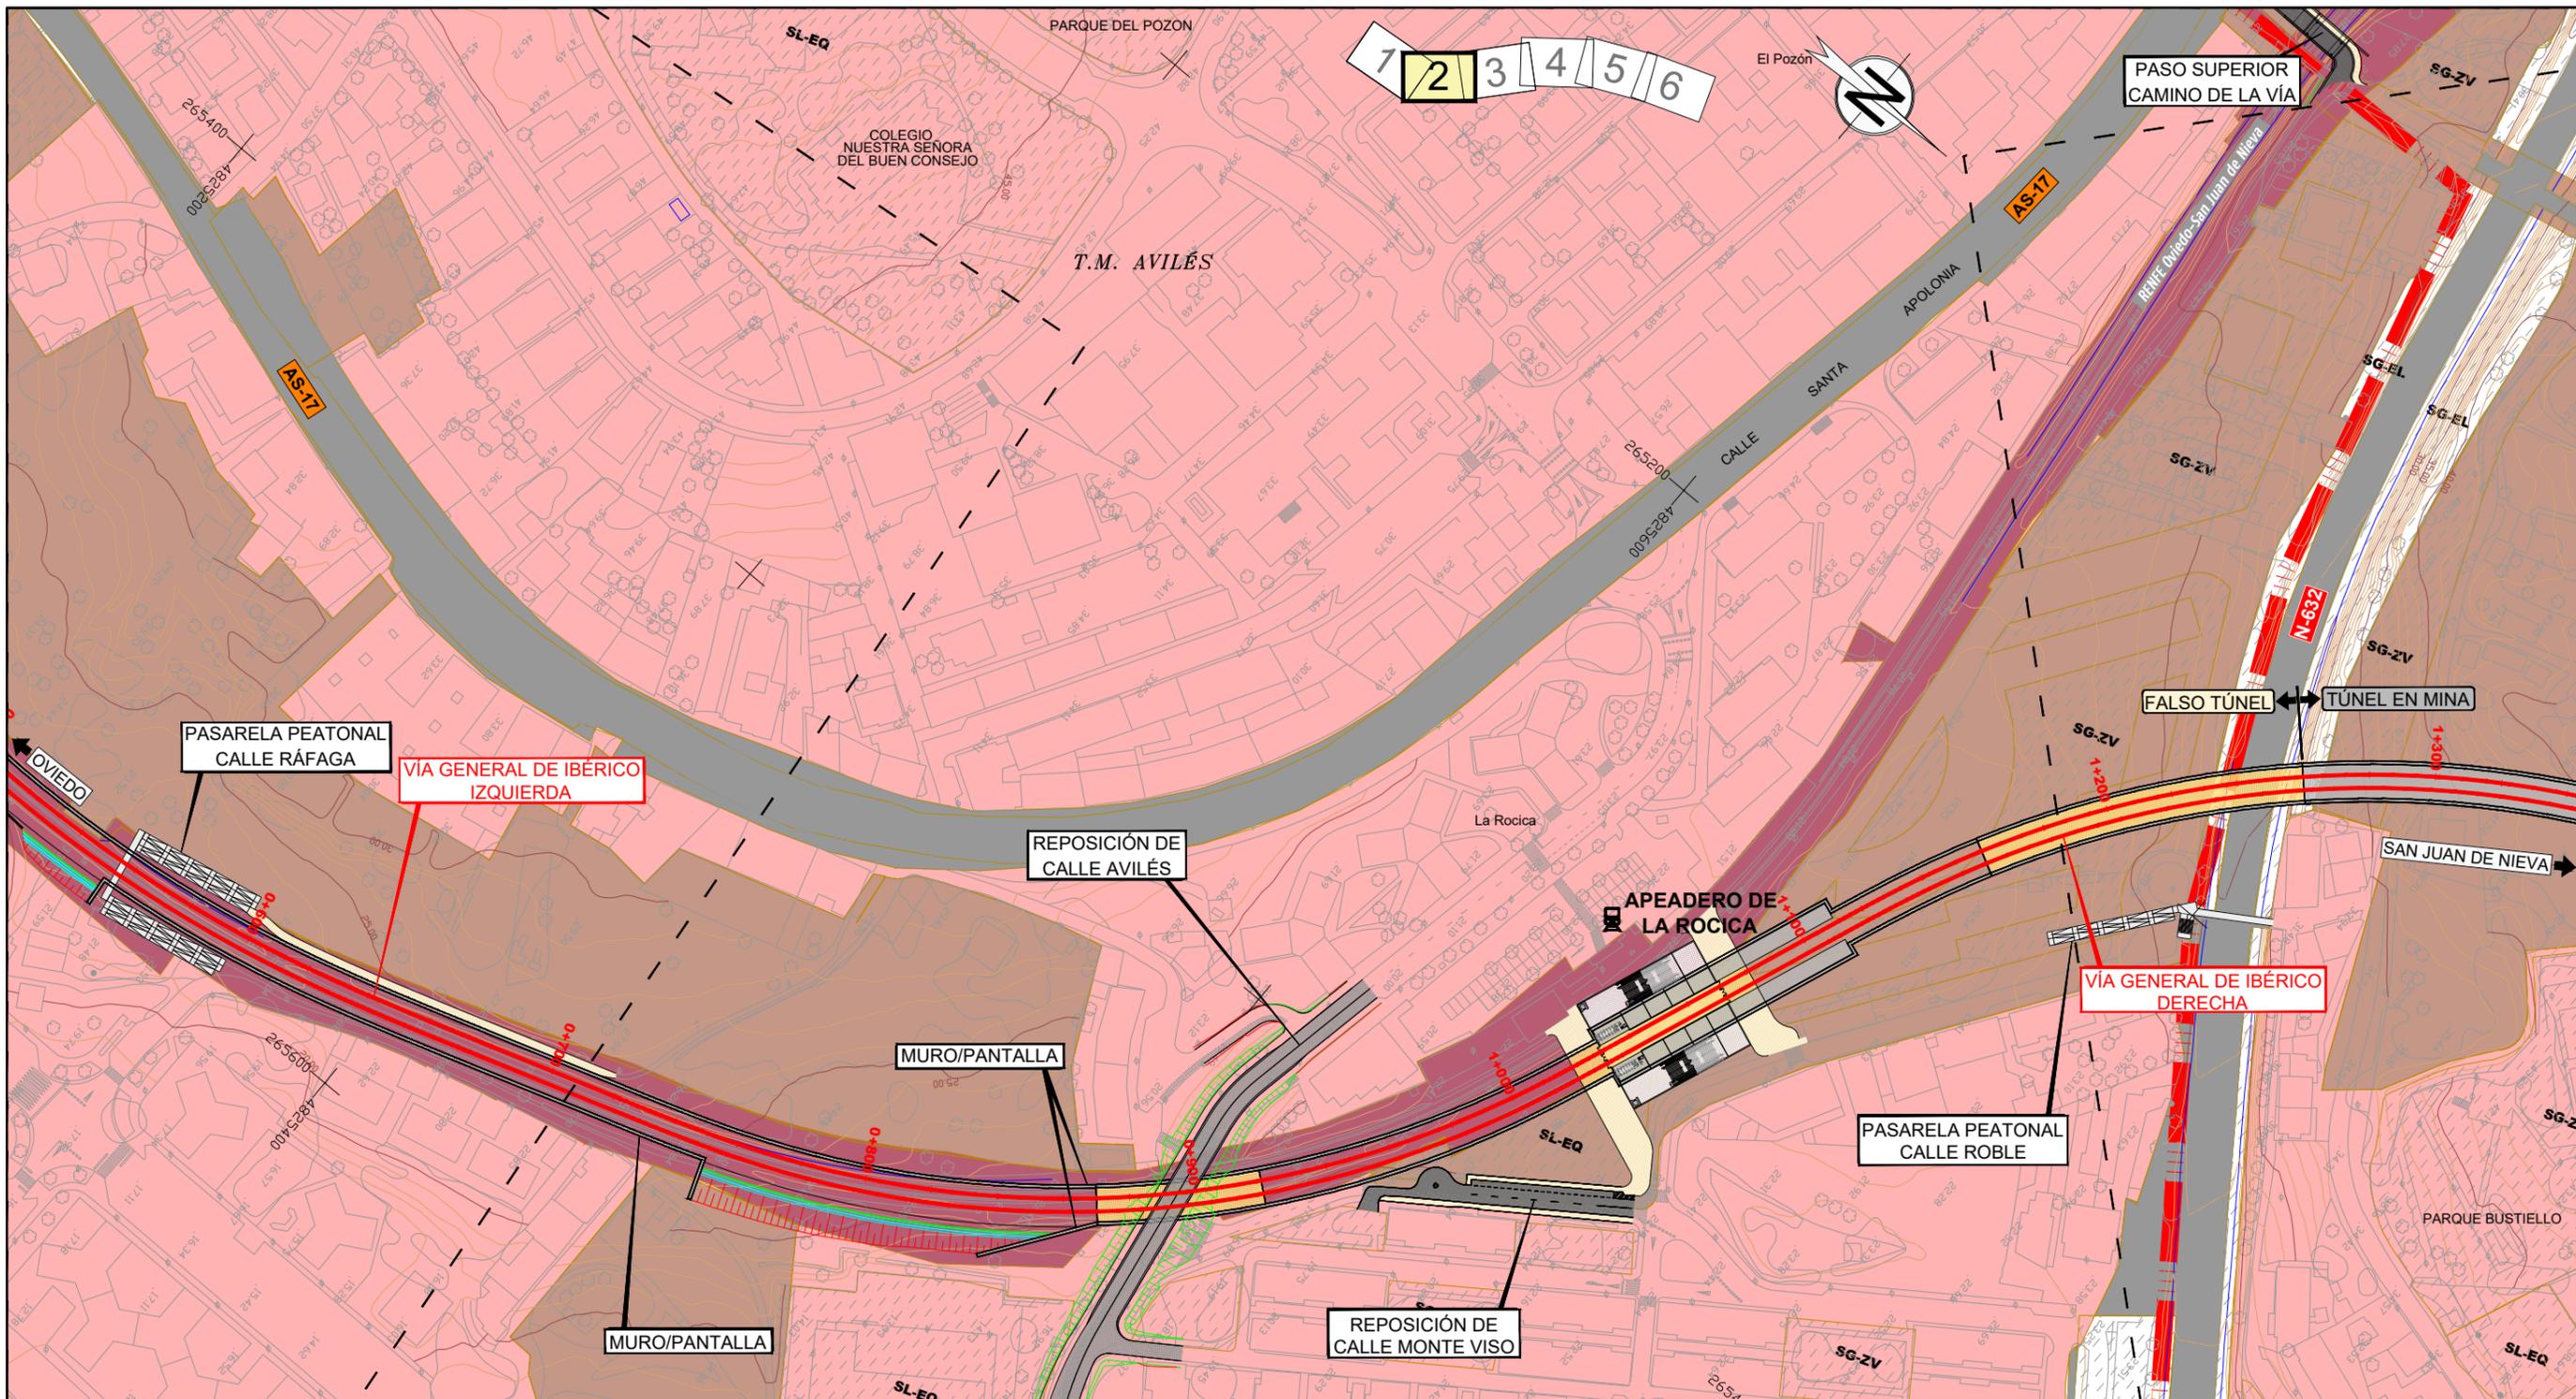

LEYENDA			
<b>SUELO URBANO</b>	<b>SUELO NO URBANIZABLE</b>	<b>SISTEMAS GENERALES:</b>	<b>USOS PORMENORIZADOS:</b>
<ul style="list-style-type: none"> <li>CONSOLIDADO</li> <li>NO CONSOLIDADO</li> </ul>	<ul style="list-style-type: none"> <li>NO URBANIZABLE</li> <li>ESPECIAL PROTECCIÓN</li> <li>INTERÉS FORESTAL</li> <li>PAISAJÍSTICO / CULTURAL</li> <li>NÚCLEO RURAL</li> <li>NUNR-a DENSÓ</li> <li>NUNR-b MEDIO</li> <li>NUNR-c DISPERSO</li> </ul>	<ul style="list-style-type: none"> <li>FERROCARRIL</li> <li>VIARIOS</li> <li>SG-EQ EQUIPAMIENTO</li> <li>SG-EQ-PT PORTUARIO</li> <li>SG-EQ-SP DEPORTIVO</li> <li>SG-EL ESPACIOS LIBRES</li> <li>SG-EL-H HIDRAÚLICO</li> <li>SG-SEU SERVICIOS URBANOS</li> <li>SG-ZV ZONAS VERDES</li> </ul>	<ul style="list-style-type: none"> <li>RESIDENCIAL</li> <li>INDUSTRIAL</li> <li>DOTACIÓN</li> <li>PARQUE</li> </ul>
<b>SUELO URBANIZABLE</b>		<b>SISTEMAS LOCALES:</b>	<b>BIENES DE INTERÉS CULTURAL</b>
<ul style="list-style-type: none"> <li>RESIDENCIAL</li> <li>INDUSTRIAL</li> </ul>		<ul style="list-style-type: none"> <li>SL-EQ EQUIPAMIENTO</li> </ul>	<ul style="list-style-type: none"> <li>ENTORNO DE PROTECCIÓN</li> <li>CAMINO DE SANTIAGO</li> </ul>

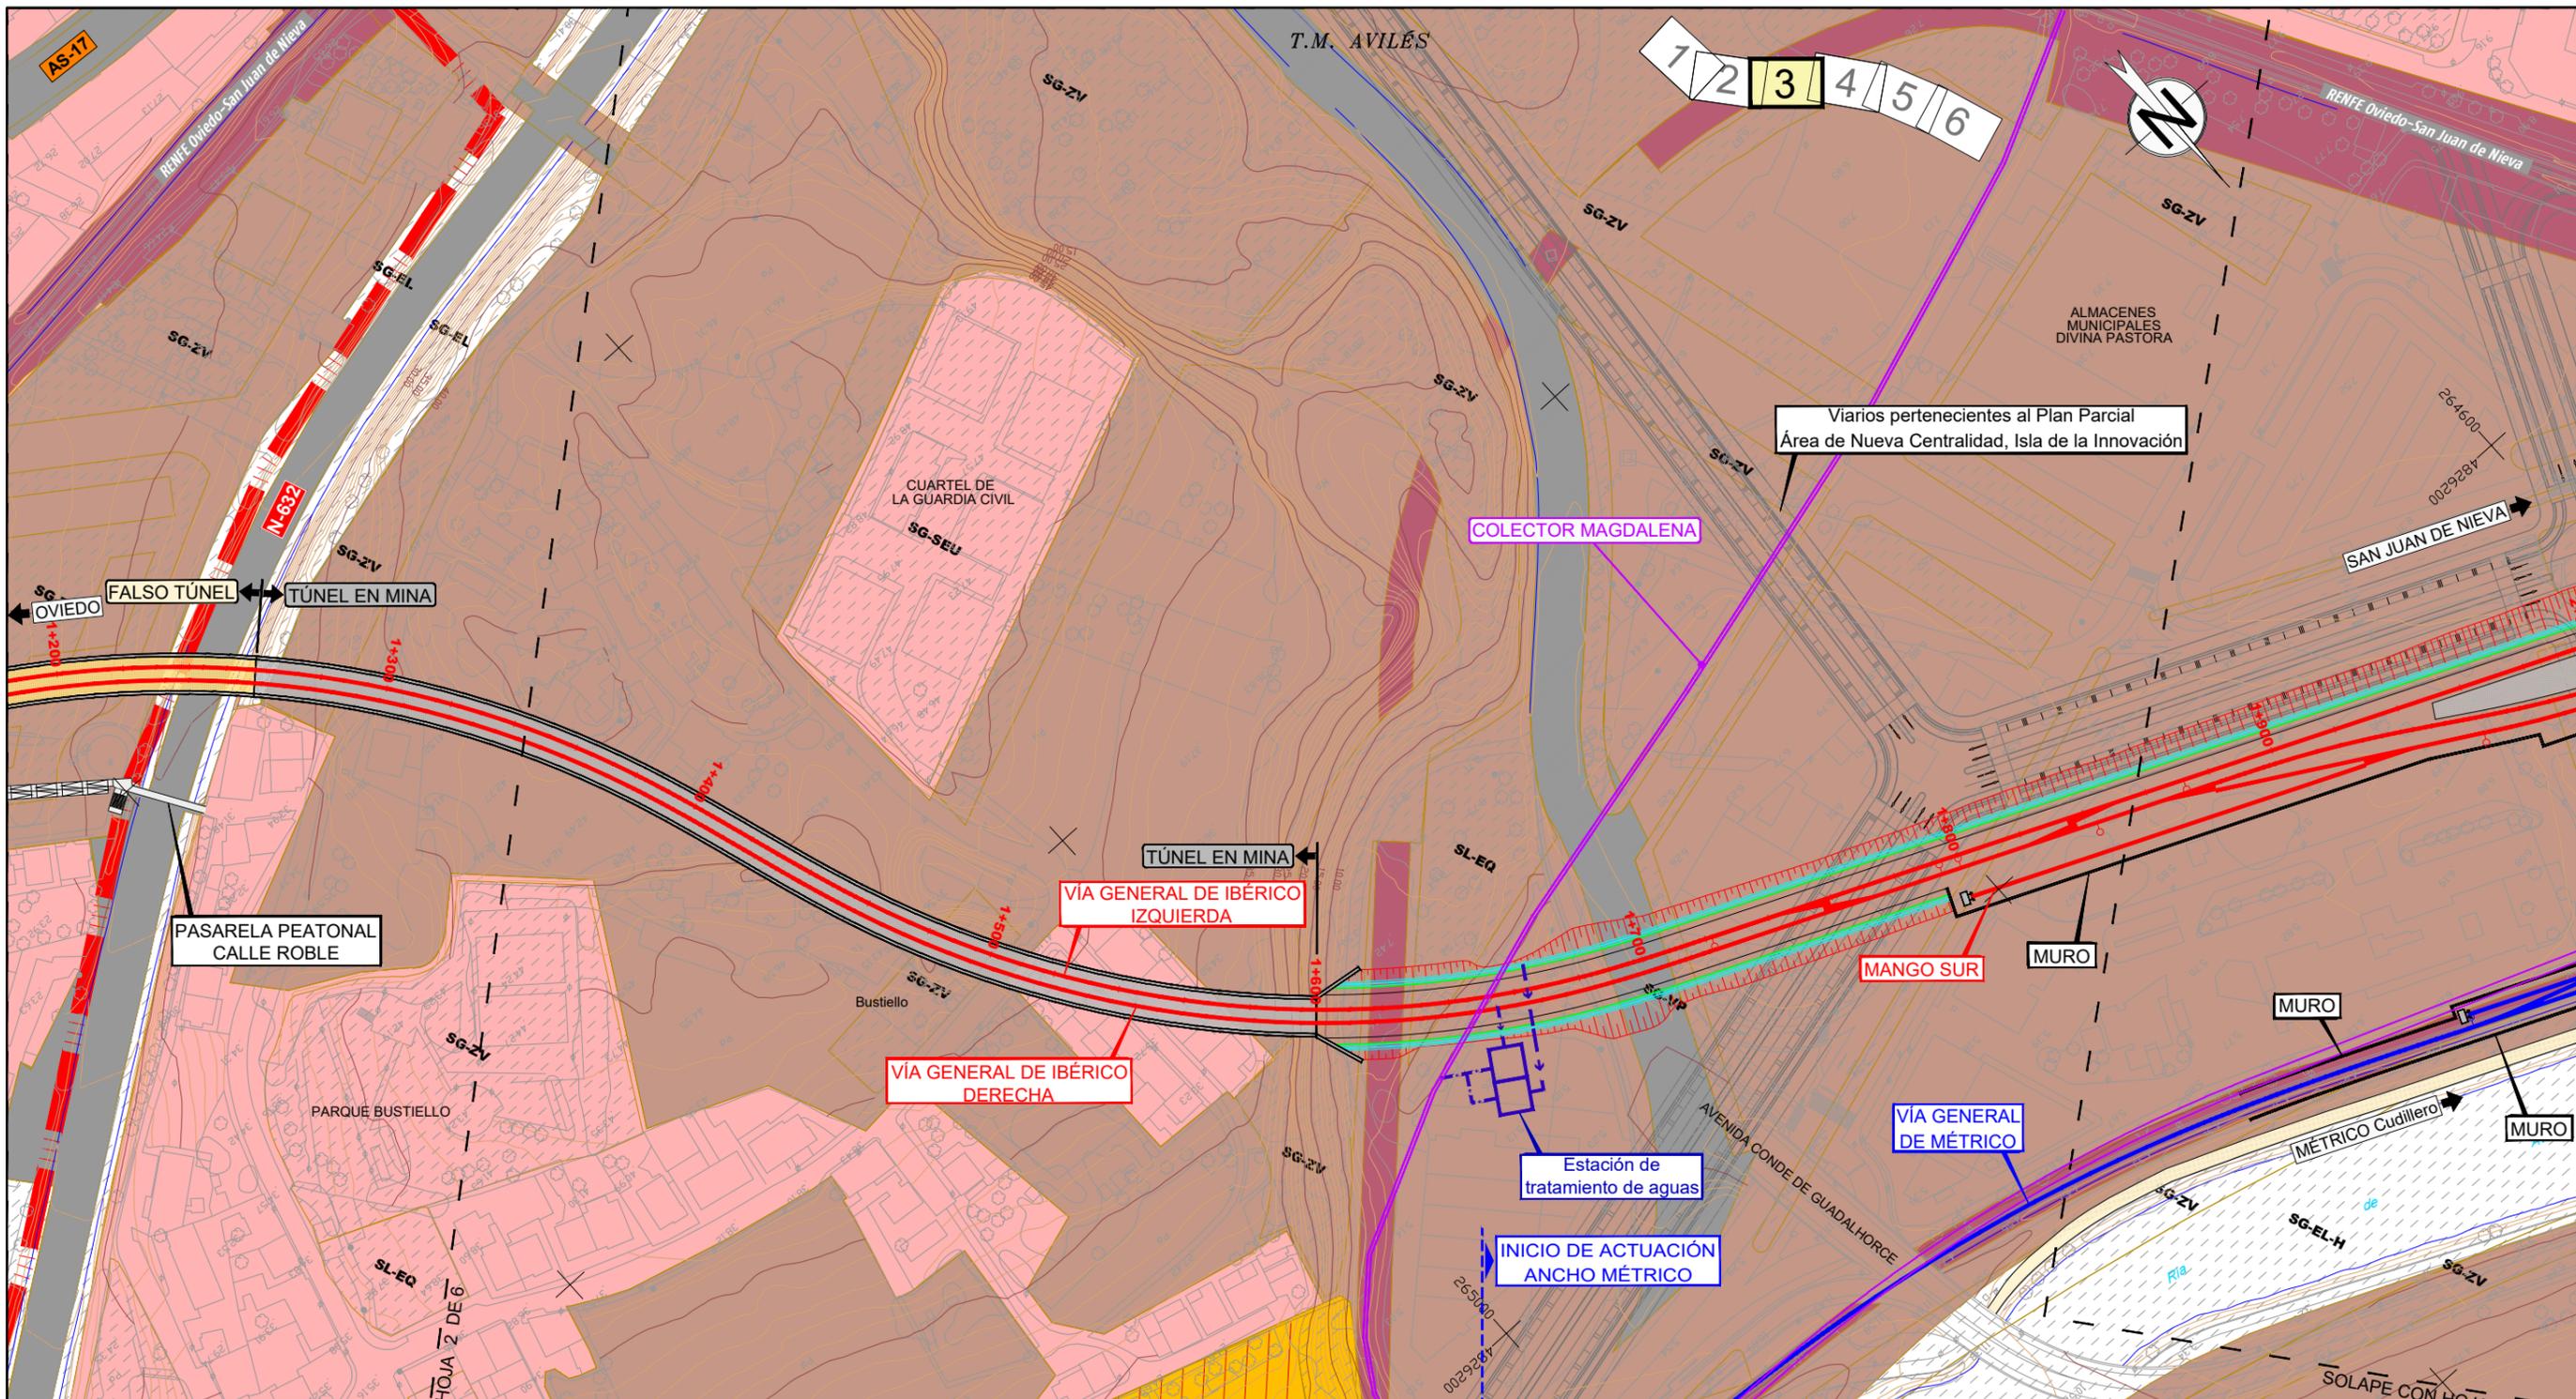


LEYENDA		SISTEMAS GENERALES:	
<b>SUELO URBANO</b>	<b>SUELO NO URBANIZABLE</b>	<b>FERROCARRIL</b>	<b>USOS PORMENORIZADOS:</b>
CONSOLIDADO	NO URBANIZABLE	VIARIOS	RESIDENCIAL
NO CONSOLIDADO	ESPECIAL PROTECCIÓN	EQUIPAMIENTO	INDUSTRIAL
	INTERÉS FORESTAL	PORTUARIO	DOTACIÓN
	PAISAJÍSTICO / CULTURAL	DEPORTIVO	PARQUE
<b>SUELO URBANIZABLE</b>	NÚCLEO RURAL	ESPACIOS LIBRES	<b>BIENES DE INTERÉS CULTURAL</b>
RESIDENCIAL	NUNR-a DENSO	HIDRAÚLICO	ENTORNO DE PROTECCIÓN
INDUSTRIAL	NUNR-b MEDIO	SERVICIOS URBANOS	CAMINO DE SANTIAGO
	NUNR-c DISPERSO	ZONAS VERDES	
	<b>SISTEMAS LOCALES:</b>		
	SL-EQ EQUIPAMIENTO		

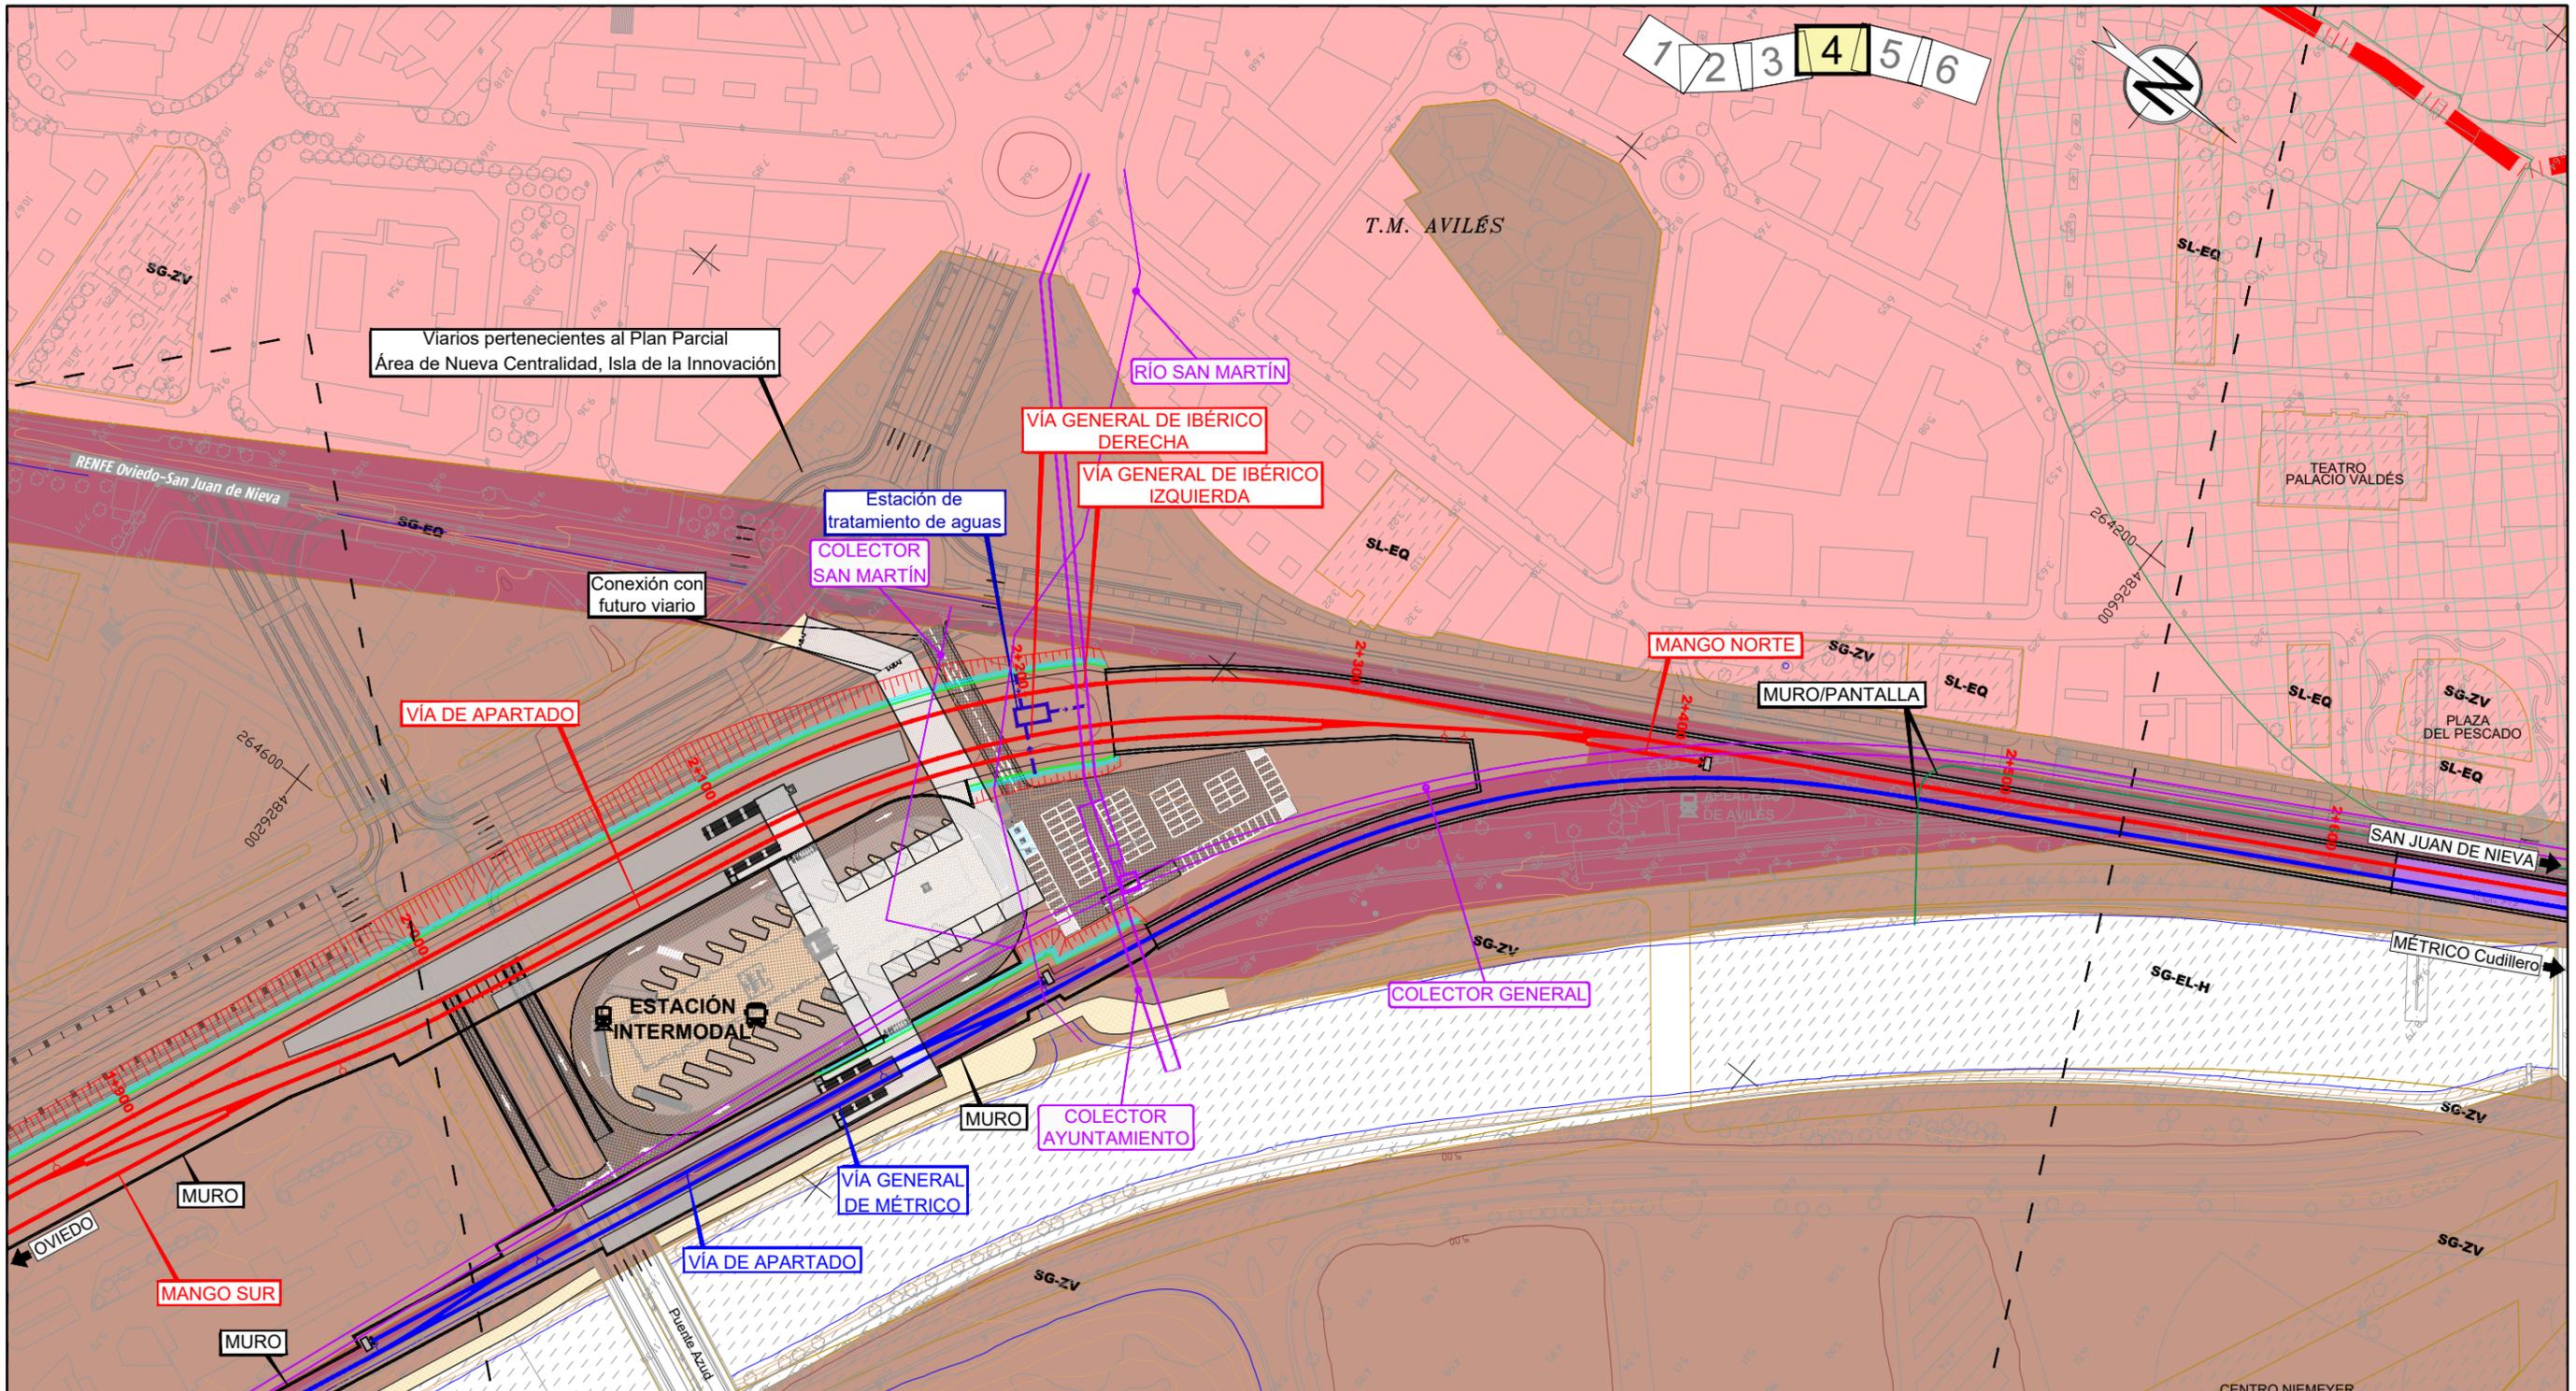


LEYENDA			
<b>SUELO URBANO</b>	<b>SUELO NO URBANIZABLE</b>	<b>SISTEMAS GENERALES:</b>	<b>USOS PORMENORIZADOS:</b>
<ul style="list-style-type: none"> <li><span style="display: inline-block; width: 15px; height: 10px; background-color: #f08080; border: 1px solid black;"></span> CONSOLIDADO</li> <li><span style="display: inline-block; width: 15px; height: 10px; background-color: #d2b48c; border: 1px solid black;"></span> NO CONSOLIDADO</li> </ul>	<ul style="list-style-type: none"> <li><span style="display: inline-block; width: 15px; height: 10px; background-color: #ffff00; border: 1px solid black;"></span> NO URBANIZABLE</li> <li><span style="display: inline-block; width: 15px; height: 10px; background: repeating-linear-gradient(45deg, transparent, transparent 2px, #ffff00 2px, #ffff00 4px); border: 1px solid black;"></span> ESPECIAL PROTECCIÓN</li> <li><span style="display: inline-block; width: 15px; height: 10px; background: repeating-linear-gradient(-45deg, transparent, transparent 2px, #ffff00 2px, #ffff00 4px); border: 1px solid black;"></span> INTERÉS FORESTAL</li> <li><span style="display: inline-block; width: 15px; height: 10px; background: repeating-linear-gradient(-135deg, transparent, transparent 2px, #ffff00 2px, #ffff00 4px); border: 1px solid black;"></span> PAISAJÍSTICO / CULTURAL</li> <li><span style="display: inline-block; width: 15px; height: 10px; background-color: #ffcc00; border: 1px solid black;"></span> NÚCLEO RURAL</li> </ul>	<ul style="list-style-type: none"> <li><span style="display: inline-block; width: 15px; height: 10px; background-color: #800000; border: 1px solid black;"></span> FERROCARRIL</li> <li><span style="display: inline-block; width: 15px; height: 10px; background-color: #808080; border: 1px solid black;"></span> VIARIOS</li> <li><span style="display: inline-block; width: 15px; height: 10px; background-color: #c0c0c0; border: 1px solid black;"></span> EQUIPAMIENTO</li> <li><span style="display: inline-block; width: 15px; height: 10px; background-color: #e0e0e0; border: 1px solid black;"></span> PORTUARIO</li> <li><span style="display: inline-block; width: 15px; height: 10px; background-color: #f0f0f0; border: 1px solid black;"></span> DEPORTIVO</li> <li><span style="display: inline-block; width: 15px; height: 10px; background-color: #e0e0e0; border: 1px solid black;"></span> ESPACIOS LIBRES</li> <li><span style="display: inline-block; width: 15px; height: 10px; background-color: #c0c0c0; border: 1px solid black;"></span> HIDRAÚLICO</li> <li><span style="display: inline-block; width: 15px; height: 10px; background-color: #a0a0a0; border: 1px solid black;"></span> SERVICIOS URBANOS</li> <li><span style="display: inline-block; width: 15px; height: 10px; background-color: #808080; border: 1px solid black;"></span> ZONAS VERDES</li> </ul>	<ul style="list-style-type: none"> <li><span style="display: inline-block; width: 15px; height: 10px; background: repeating-linear-gradient(45deg, transparent, transparent 2px, #ff0000 2px, #ff0000 4px); border: 1px solid black;"></span> RESIDENCIAL</li> <li><span style="display: inline-block; width: 15px; height: 10px; background: repeating-linear-gradient(-45deg, transparent, transparent 2px, #ff0000 2px, #ff0000 4px); border: 1px solid black;"></span> INDUSTRIAL</li> <li><span style="display: inline-block; width: 15px; height: 10px; background: repeating-linear-gradient(-135deg, transparent, transparent 2px, #ff0000 2px, #ff0000 4px); border: 1px solid black;"></span> DOTACIÓN</li> <li><span style="display: inline-block; width: 15px; height: 10px; background: repeating-linear-gradient(45deg, transparent, transparent 2px, #00ff00 2px, #00ff00 4px); border: 1px solid black;"></span> PARQUE</li> </ul>
<b>SUELO URBANIZABLE</b>	<ul style="list-style-type: none"> <li><span style="display: inline-block; width: 15px; height: 10px; background-color: #ffff00; border: 1px solid black;"></span> RESIDENCIAL</li> <li><span style="display: inline-block; width: 15px; height: 10px; background-color: #cccccc; border: 1px solid black;"></span> INDUSTRIAL</li> </ul>	<ul style="list-style-type: none"> <li><span style="display: inline-block; width: 15px; height: 10px; background-color: #ffff00; border: 1px solid black;"></span> NUNR-a DENSO</li> <li><span style="display: inline-block; width: 15px; height: 10px; background-color: #ffff00; border: 1px solid black;"></span> NUNR-b MEDIO</li> <li><span style="display: inline-block; width: 15px; height: 10px; background-color: #ffff00; border: 1px solid black;"></span> NUNR-c DISPERSO</li> </ul>	<ul style="list-style-type: none"> <li><span style="display: inline-block; width: 15px; height: 10px; background-color: #c0c0c0; border: 1px solid black;"></span> ENTORNO DE PROTECCIÓN</li> <li><span style="display: inline-block; width: 15px; height: 10px; border: 2px dashed #ff0000;"></span> CAMINO DE SANTIAGO</li> </ul>
<b>SISTEMAS LOCALES:</b>		<b>SISTEMAS GENERALES:</b>	
<span style="display: inline-block; width: 15px; height: 10px; background-color: #c0c0c0; border: 1px solid black;"></span> EQUIPAMIENTO		<span style="display: inline-block; width: 15px; height: 10px; background-color: #800000; border: 1px solid black;"></span> FERROCARRIL	

\\Planos\13.PLANEAMIENTO URBANÍSTICO.dwg

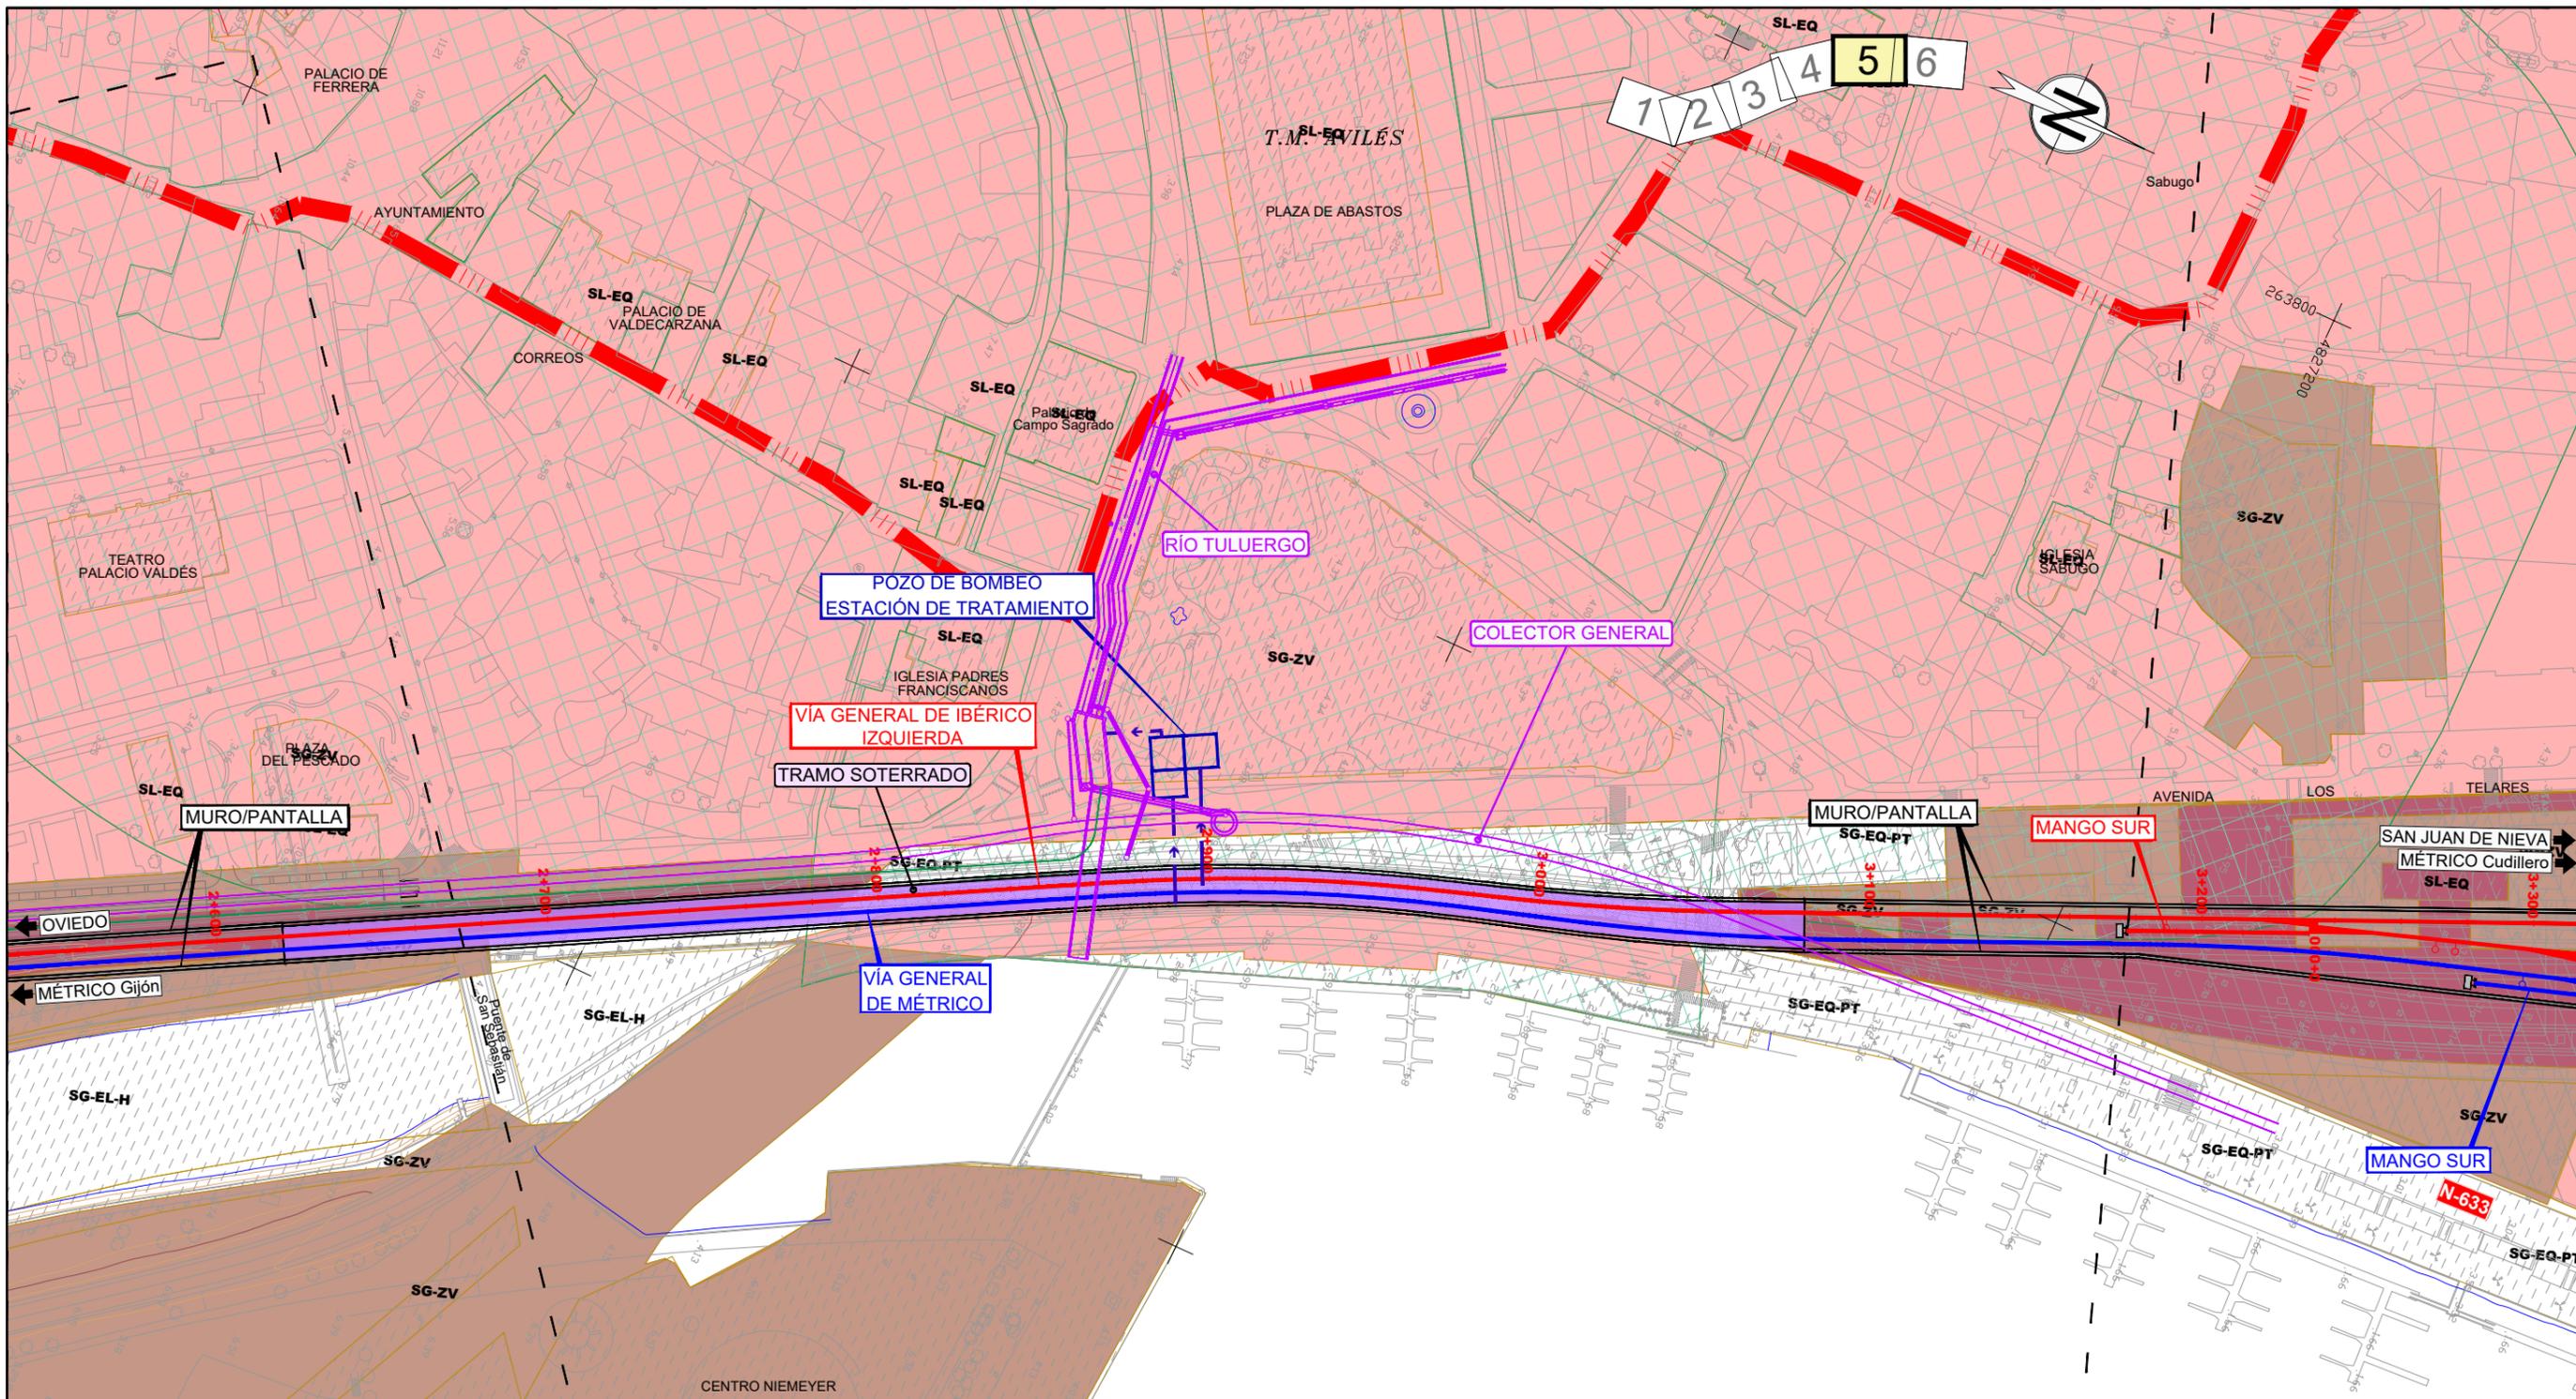

LEYENDA			
<b>SUELO URBANO</b>	<b>SUELO NO URBANIZABLE</b>	<b>SISTEMAS GENERALES:</b>	<b>USOS PORMENORIZADOS:</b>
<ul style="list-style-type: none"> <li><span style="display: inline-block; width: 15px; height: 10px; background-color: #f08080; border: 1px solid black;"></span> CONSOLIDADO</li> <li><span style="display: inline-block; width: 15px; height: 10px; background-color: #a08060; border: 1px solid black;"></span> NO CONSOLIDADO</li> </ul>	<ul style="list-style-type: none"> <li><span style="display: inline-block; width: 15px; height: 10px; background-color: #ffff00; border: 1px solid black;"></span> NO URBANIZABLE</li> <li><span style="display: inline-block; width: 15px; height: 10px; background-color: #ffff00; border: 1px dashed black;"></span> ESPECIAL PROTECCIÓN</li> <li><span style="display: inline-block; width: 15px; height: 10px; background-color: #90ee90; border: 1px dashed black;"></span> INTERÉS FORESTAL</li> <li><span style="display: inline-block; width: 15px; height: 10px; background-color: #90ee90; border: 1px dotted black;"></span> PAISAJÍSTICO / CULTURAL</li> <li><span style="display: inline-block; width: 15px; height: 10px; background-color: #800000; border: 1px solid black;"></span> NÚCLEO RURAL</li> </ul>	<ul style="list-style-type: none"> <li><span style="display: inline-block; width: 15px; height: 10px; background-color: #800000; border: 1px solid black;"></span> FERROCARRIL</li> <li><span style="display: inline-block; width: 15px; height: 10px; background-color: #808080; border: 1px solid black;"></span> VIARIOS</li> <li><span style="display: inline-block; width: 15px; height: 10px; background-color: #c0c0c0; border: 1px solid black;"></span> EQUIPAMIENTO</li> <li><span style="display: inline-block; width: 15px; height: 10px; background-color: #c0c0c0; border: 1px dashed black;"></span> PORTUARIO</li> <li><span style="display: inline-block; width: 15px; height: 10px; background-color: #c0c0c0; border: 1px dotted black;"></span> DEPORTIVO</li> <li><span style="display: inline-block; width: 15px; height: 10px; background-color: #c0c0c0; border: 1px solid black;"></span> ESPACIOS LIBRES</li> <li><span style="display: inline-block; width: 15px; height: 10px; background-color: #c0c0c0; border: 1px solid black;"></span> HIDRAÚLICO</li> <li><span style="display: inline-block; width: 15px; height: 10px; background-color: #c0c0c0; border: 1px solid black;"></span> SERVICIOS URBANOS</li> <li><span style="display: inline-block; width: 15px; height: 10px; background-color: #c0c0c0; border: 1px solid black;"></span> ZONAS VERDES</li> </ul>	<ul style="list-style-type: none"> <li><span style="display: inline-block; width: 15px; height: 10px; background-color: #f08080; border: 1px solid black;"></span> RESIDENCIAL</li> <li><span style="display: inline-block; width: 15px; height: 10px; background-color: #808080; border: 1px solid black;"></span> INDUSTRIAL</li> <li><span style="display: inline-block; width: 15px; height: 10px; background-color: #00b0f0; border: 1px solid black;"></span> DOTACIÓN</li> <li><span style="display: inline-block; width: 15px; height: 10px; background-color: #008000; border: 1px solid black;"></span> PARQUE</li> </ul>
<b>SUELO URBANIZABLE</b>	<ul style="list-style-type: none"> <li><span style="display: inline-block; width: 15px; height: 10px; background-color: #ffff00; border: 1px solid black;"></span> NUNR-a DENSO</li> <li><span style="display: inline-block; width: 15px; height: 10px; background-color: #ffff00; border: 1px solid black;"></span> NUNR-b MEDIO</li> <li><span style="display: inline-block; width: 15px; height: 10px; background-color: #ffff00; border: 1px solid black;"></span> NUNR-c DISPERSO</li> </ul>	<ul style="list-style-type: none"> <li><span style="display: inline-block; width: 15px; height: 10px; background-color: #c0c0c0; border: 1px solid black;"></span> SG-EQ</li> <li><span style="display: inline-block; width: 15px; height: 10px; background-color: #c0c0c0; border: 1px solid black;"></span> SG-EQ-PT</li> <li><span style="display: inline-block; width: 15px; height: 10px; background-color: #c0c0c0; border: 1px solid black;"></span> SG-EQ-SF</li> <li><span style="display: inline-block; width: 15px; height: 10px; background-color: #c0c0c0; border: 1px solid black;"></span> SG-EL</li> <li><span style="display: inline-block; width: 15px; height: 10px; background-color: #c0c0c0; border: 1px solid black;"></span> SG-EL-H</li> <li><span style="display: inline-block; width: 15px; height: 10px; background-color: #c0c0c0; border: 1px solid black;"></span> SG-SEU</li> <li><span style="display: inline-block; width: 15px; height: 10px; background-color: #c0c0c0; border: 1px solid black;"></span> SG-ZV</li> </ul>	<ul style="list-style-type: none"> <li><span style="display: inline-block; width: 15px; height: 10px; background-color: #c0c0c0; border: 1px solid black;"></span> BIENES DE INTERÉS CULTURAL</li> <li><span style="display: inline-block; width: 15px; height: 10px; background-color: #c0c0c0; border: 1px solid black;"></span> ENTORNO DE PROTECCIÓN</li> <li><span style="display: inline-block; width: 15px; height: 10px; background-color: #c0c0c0; border: 1px solid black;"></span> CAMINO DE SANTIAGO</li> </ul>

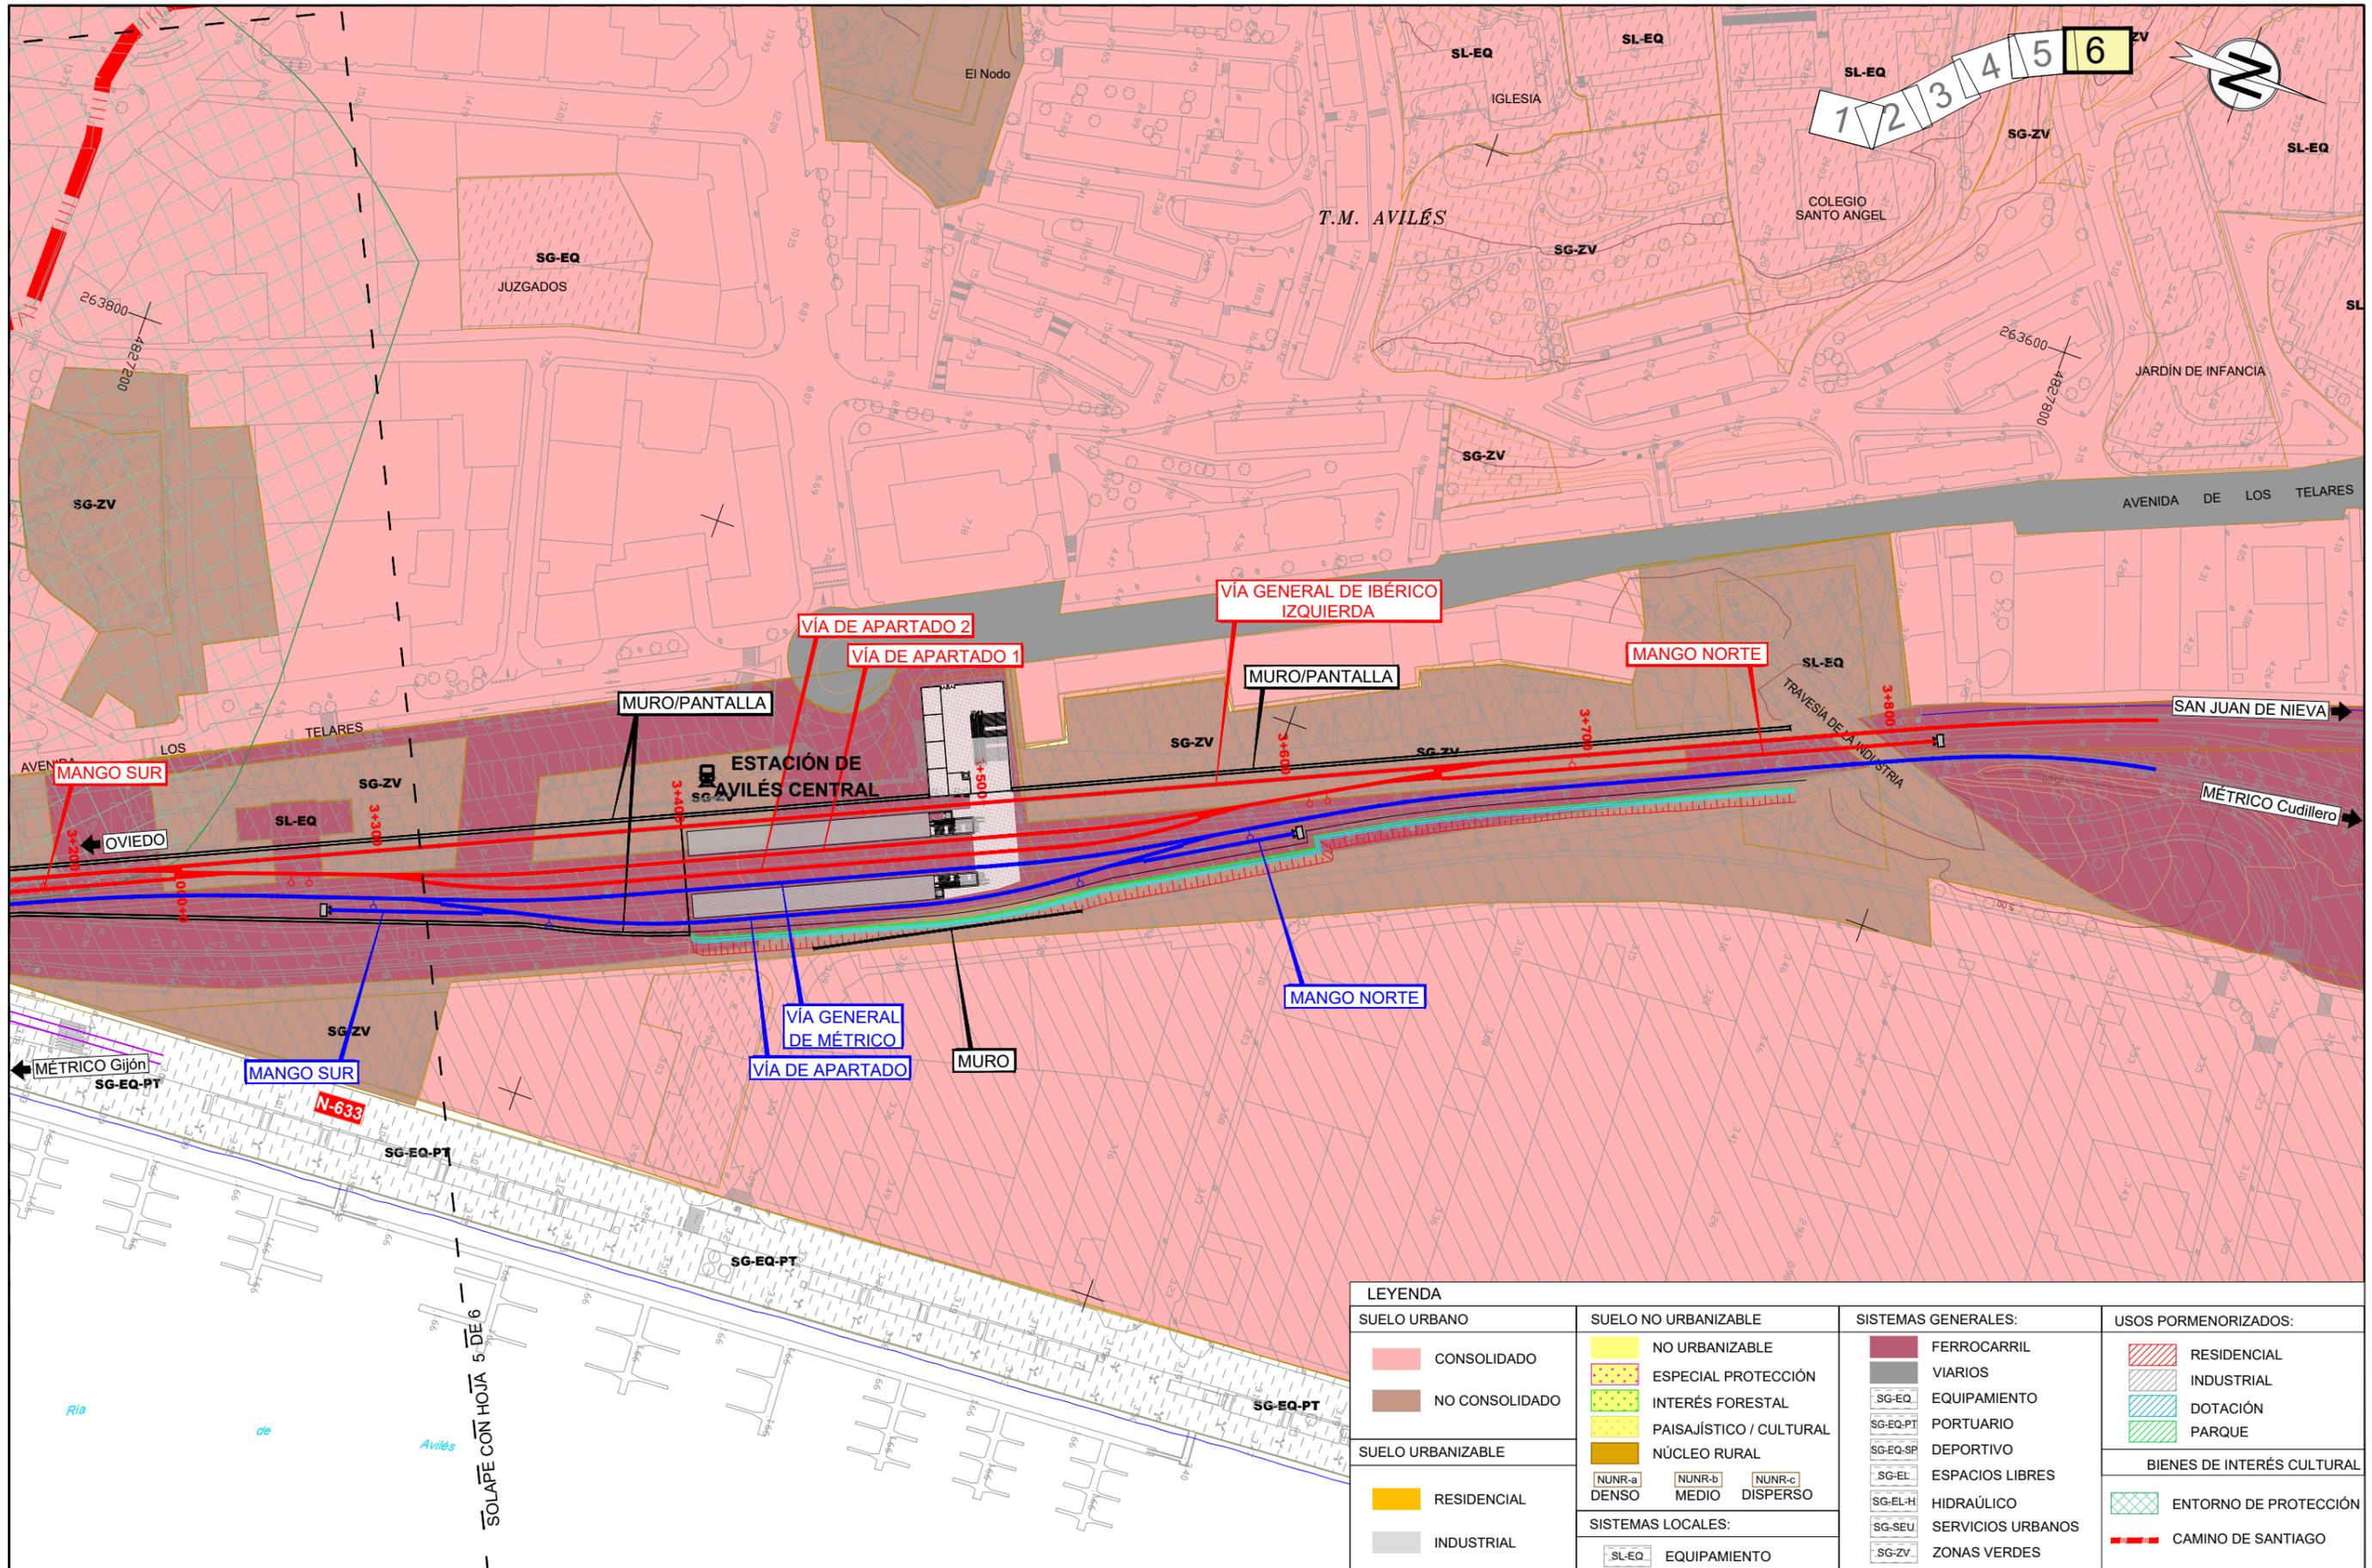

LEYENDA			
<b>SUELO URBANO</b>	<b>SUELO NO URBANIZABLE</b>	<b>SISTEMAS GENERALES:</b>	<b>USOS PORMENORIZADOS:</b>
<ul style="list-style-type: none"> <li><span style="display: inline-block; width: 15px; height: 10px; background-color: #f08080; border: 1px solid black;"></span> CONSOLIDADO</li> <li><span style="display: inline-block; width: 15px; height: 10px; background-color: #c08040; border: 1px solid black;"></span> NO CONSOLIDADO</li> </ul>	<ul style="list-style-type: none"> <li><span style="display: inline-block; width: 15px; height: 10px; background-color: #ffff00; border: 1px solid black;"></span> NO URBANIZABLE</li> <li><span style="display: inline-block; width: 15px; height: 10px; background-color: #ffff00; border: 1px dashed black;"></span> ESPECIAL PROTECCIÓN</li> <li><span style="display: inline-block; width: 15px; height: 10px; background-color: #90ee90; border: 1px dashed black;"></span> INTERÉS FORESTAL</li> <li><span style="display: inline-block; width: 15px; height: 10px; background-color: #90ee90; border: 1px dotted black;"></span> PAISAJÍSTICO / CULTURAL</li> <li><span style="display: inline-block; width: 15px; height: 10px; background-color: #800000; border: 1px solid black;"></span> NÚCLEO RURAL</li> </ul>	<ul style="list-style-type: none"> <li><span style="display: inline-block; width: 15px; height: 10px; background-color: #800000; border: 1px solid black;"></span> FERROCARRIL</li> <li><span style="display: inline-block; width: 15px; height: 10px; background-color: #808080; border: 1px solid black;"></span> VIARIOS</li> <li><span style="display: inline-block; width: 15px; height: 10px; background-color: #c0c0c0; border: 1px solid black;"></span> EQUIPAMIENTO</li> <li><span style="display: inline-block; width: 15px; height: 10px; background-color: #e0e0e0; border: 1px solid black;"></span> PORTUARIO</li> <li><span style="display: inline-block; width: 15px; height: 10px; background-color: #f0f0f0; border: 1px solid black;"></span> DEPORTIVO</li> <li><span style="display: inline-block; width: 15px; height: 10px; background-color: #e0e0e0; border: 1px solid black;"></span> ESPACIOS LIBRES</li> <li><span style="display: inline-block; width: 15px; height: 10px; background-color: #e0e0e0; border: 1px solid black;"></span> HIDRÁULICO</li> <li><span style="display: inline-block; width: 15px; height: 10px; background-color: #e0e0e0; border: 1px solid black;"></span> SERVICIOS URBANOS</li> <li><span style="display: inline-block; width: 15px; height: 10px; background-color: #e0e0e0; border: 1px solid black;"></span> ZONAS VERDES</li> </ul>	<ul style="list-style-type: none"> <li><span style="display: inline-block; width: 15px; height: 10px; background-color: #f08080; border: 1px solid black;"></span> RESIDENCIAL</li> <li><span style="display: inline-block; width: 15px; height: 10px; background-color: #c0c0c0; border: 1px solid black;"></span> INDUSTRIAL</li> <li><span style="display: inline-block; width: 15px; height: 10px; background-color: #e0e0e0; border: 1px solid black;"></span> DOTACIÓN</li> <li><span style="display: inline-block; width: 15px; height: 10px; background-color: #90ee90; border: 1px solid black;"></span> PARQUE</li> </ul>
<ul style="list-style-type: none"> <li><span style="display: inline-block; width: 15px; height: 10px; background-color: #ffff00; border: 1px solid black;"></span> RESIDENCIAL</li> <li><span style="display: inline-block; width: 15px; height: 10px; background-color: #c0c0c0; border: 1px solid black;"></span> INDUSTRIAL</li> </ul>	<ul style="list-style-type: none"> <li><span style="display: inline-block; width: 15px; height: 10px; background-color: #ffff00; border: 1px solid black;"></span> NUNR-a DENSO</li> <li><span style="display: inline-block; width: 15px; height: 10px; background-color: #ffff00; border: 1px solid black;"></span> NUNR-b MEDIO</li> <li><span style="display: inline-block; width: 15px; height: 10px; background-color: #ffff00; border: 1px solid black;"></span> NUNR-c DISPERSO</li> </ul>	<ul style="list-style-type: none"> <li><span style="display: inline-block; width: 15px; height: 10px; background-color: #c0c0c0; border: 1px solid black;"></span> SISTEMAS LOCALES:</li> <li><span style="display: inline-block; width: 15px; height: 10px; background-color: #c0c0c0; border: 1px solid black;"></span> EQUIPAMIENTO</li> </ul>	<ul style="list-style-type: none"> <li><span style="display: inline-block; width: 15px; height: 10px; border: 1px dashed black;"></span> BIENES DE INTERÉS CULTURAL</li> <li><span style="display: inline-block; width: 15px; height: 10px; border: 1px dashed black;"></span> ENTORNO DE PROTECCIÓN</li> <li><span style="display: inline-block; width: 15px; height: 10px; border: 1px dashed black;"></span> CAMINO DE SANTIAGO</li> </ul>