Plano nº 1. Índice de planos 1
Plano nº 2. Plano de situación 2
Plano nº 3. Ámbito de estudio y distribución de hojas 3
Plano nº 4. Planta general de alternativas 4
Plano nº 5. Caracterización del ámbito de estudio 5
Plano nº 5.1. Geología, geotecnia 6
Plano nº 5.2. Hidrogeología 7
Plano nº 5.3. Hidrología 8
Plano nº 5.4. Espacios protegidos de interés 9
Plano nº 5.5. Red Natura 2000 10
Plano nº 5.6. Vegetación y usos del suelo 11
Plano nº 5.7. Paisaje 12
Plano nº 5.8. Biotopos faunísticos 13
Plano nº 5.9. Planeamiento urbanístico 14
Plano nº 5.10. Patrimonio cultural 15
Plano nº 6. Clasificación del territorio 16

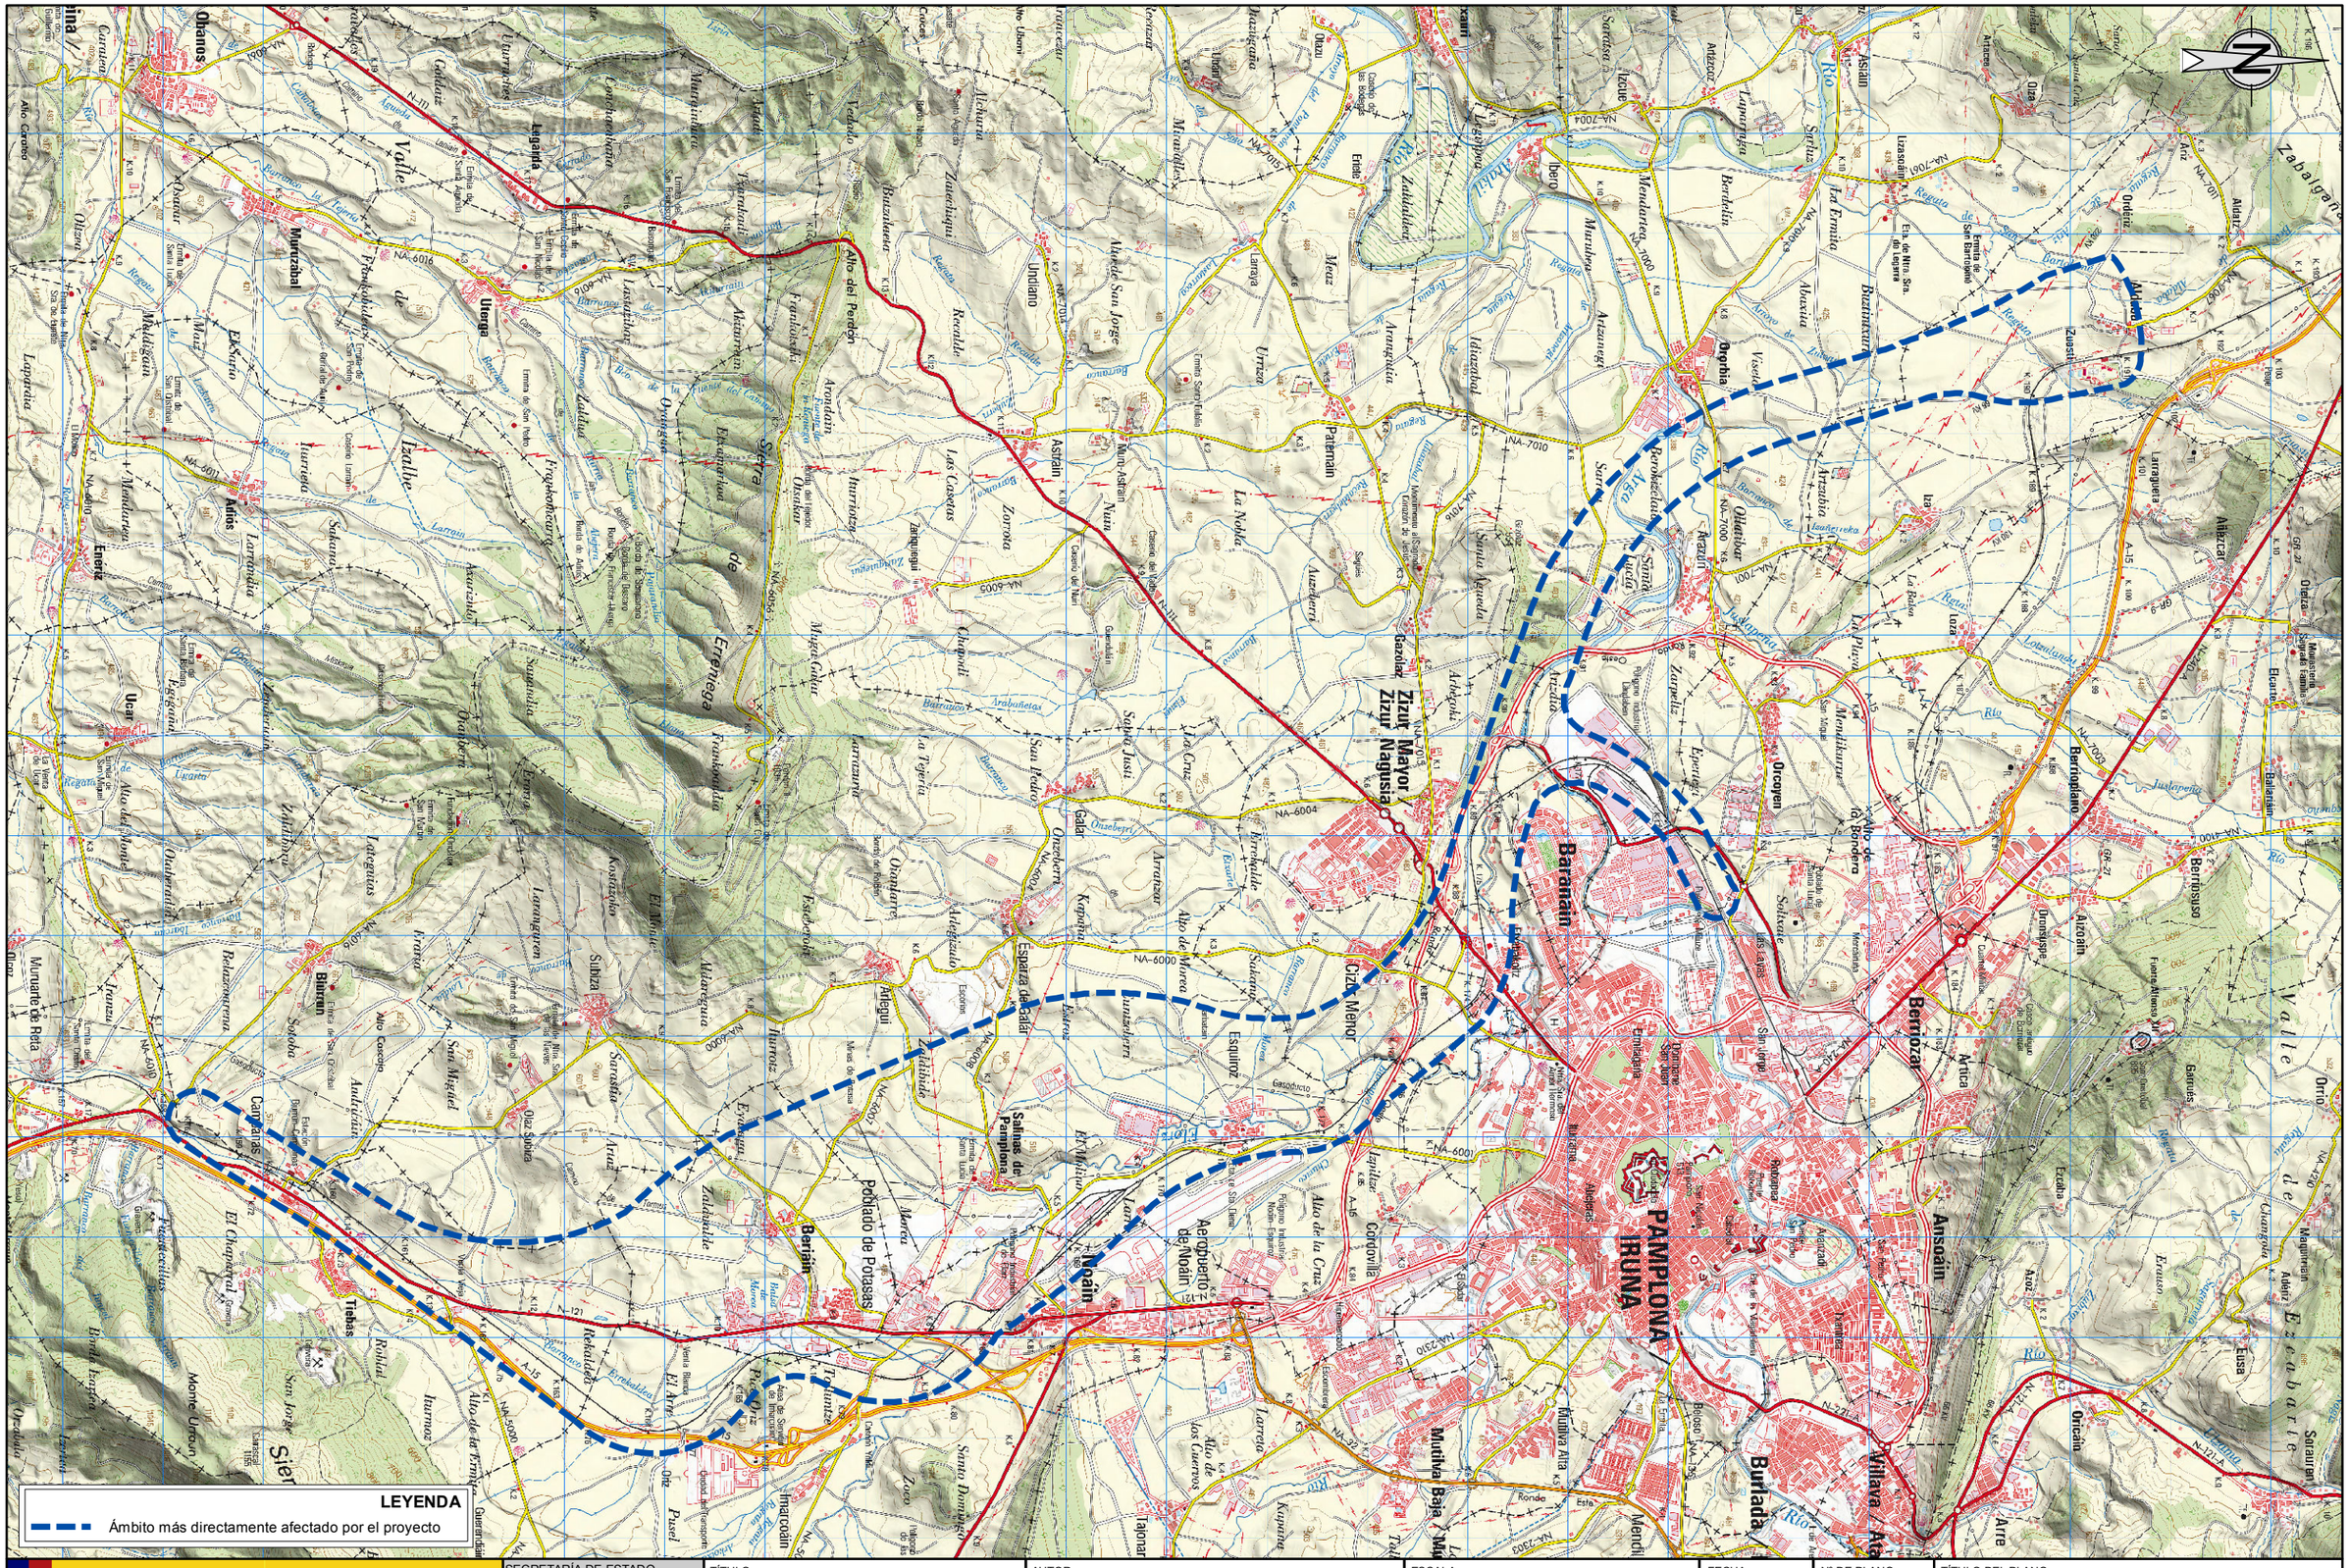
LEYENDA
Ámbito más directamente afectado por el proyecto
PAMPLONA
IRUNA
Barañain
Berriozar
Ansoáin
Burlada
Villava
Noáin
Salinas de Pamplona
Aeropuerto de Noáin
Zizur Mayor
Zizur Nagusia
Galar
Cizur Menor
Beriáin
Olaz
Olaz Subiza
Tiebas
Muruzábal
Uterga
Legarda
Obanos
Enériz
Ucar
Biurrun
Zabalgarro
Ezcabarte
Erreniega

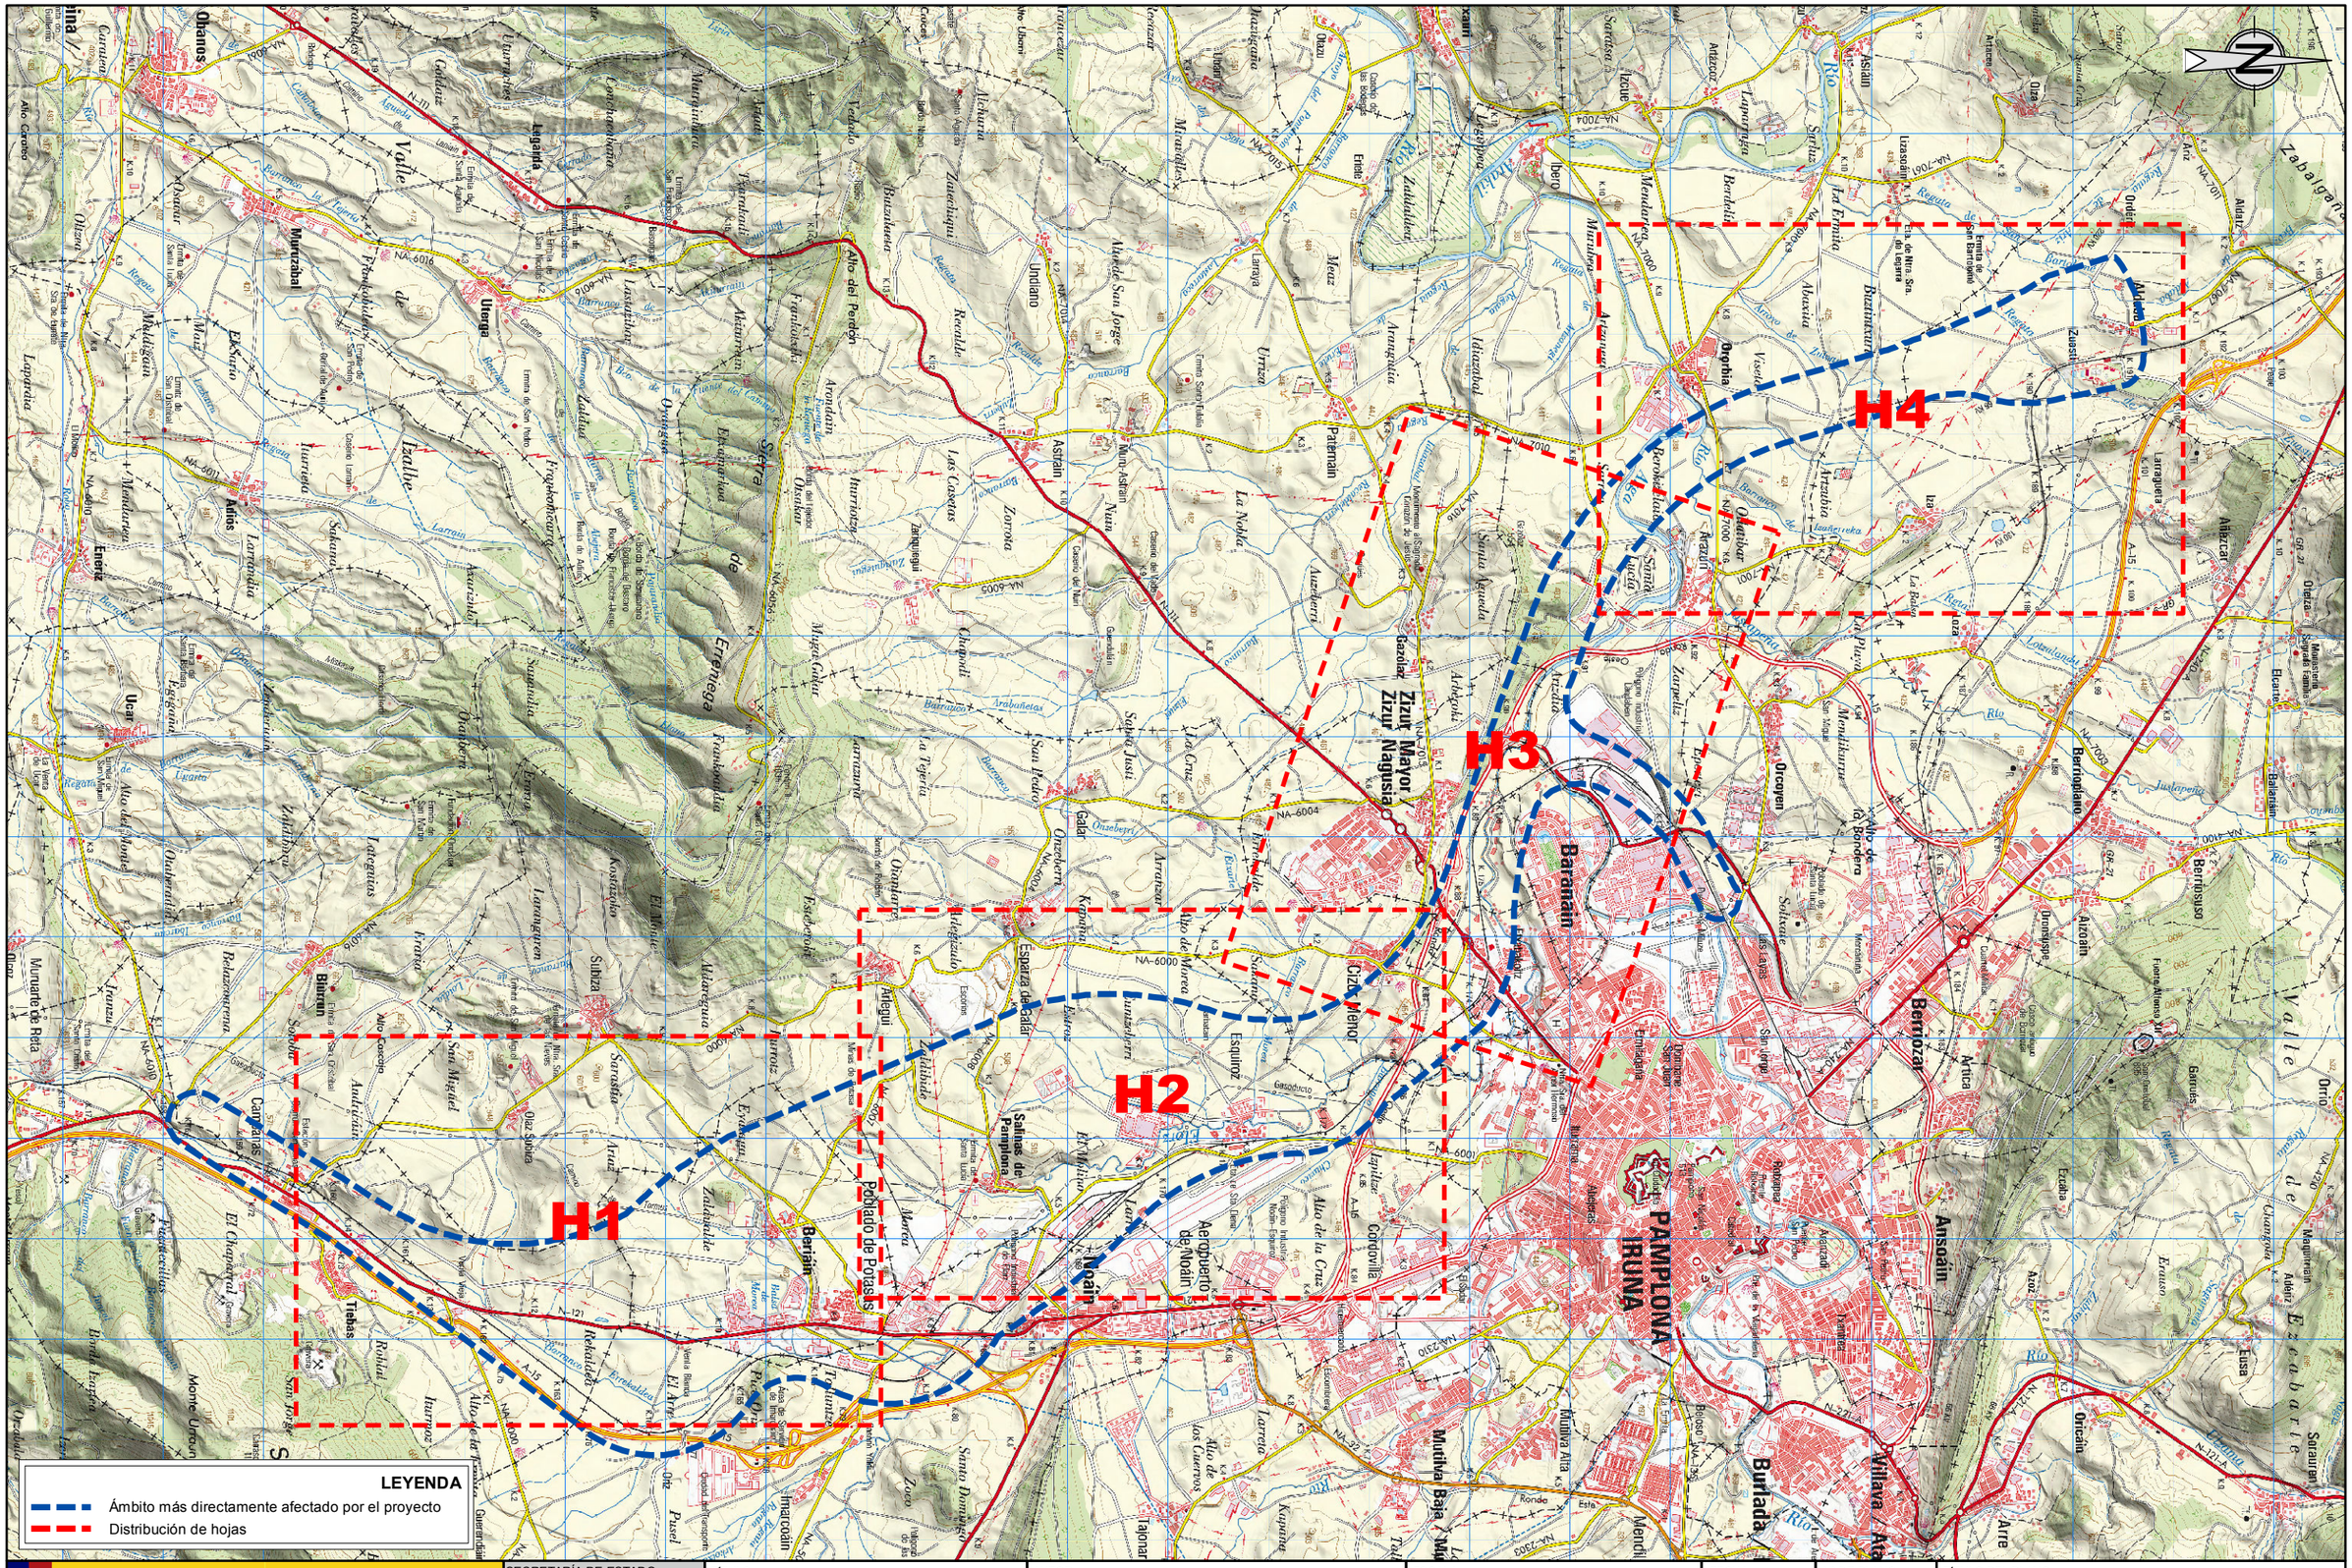

GOBIERNO DE ESPAÑA

MINISTERIO DE TRANSPORTES, MOVILIDAD Y AGENDA URBANA

SECRETARÍA DE ESTADO DE TRANSPORTES, MOVILIDAD Y AGENDA URBANA

SECRETARÍA GENERAL DE INFRAESTRUCTURAS

DIRECCIÓN GENERAL DE PLANIFICACIÓN Y EVALUACIÓN DE LA RED FERROVIARIA

TÍTULO

ESTUDIO INFORMATIVO DE LA RED FERROVIARIA DE LA COMARCA DE PAMPLONA FASE B. ESCALA 1:2.000

AUTOR

TRN TARYET

ENRIQUE FRANCO HIDALGO

ESCALA

1/60.000

0 300 600 900 1.200 m

NUMÉRICA | GRÁFICA

FECHA

MARZO 2023

Nº DE PLANO

3

HOJA 1 DE 1

TÍTULO DEL PLANO

ESTUDIO DE IMPACTO AMBIENTAL

ÁMBITO DE ESTUDIO Y DISTRIBUCIÓN DE HOJAS

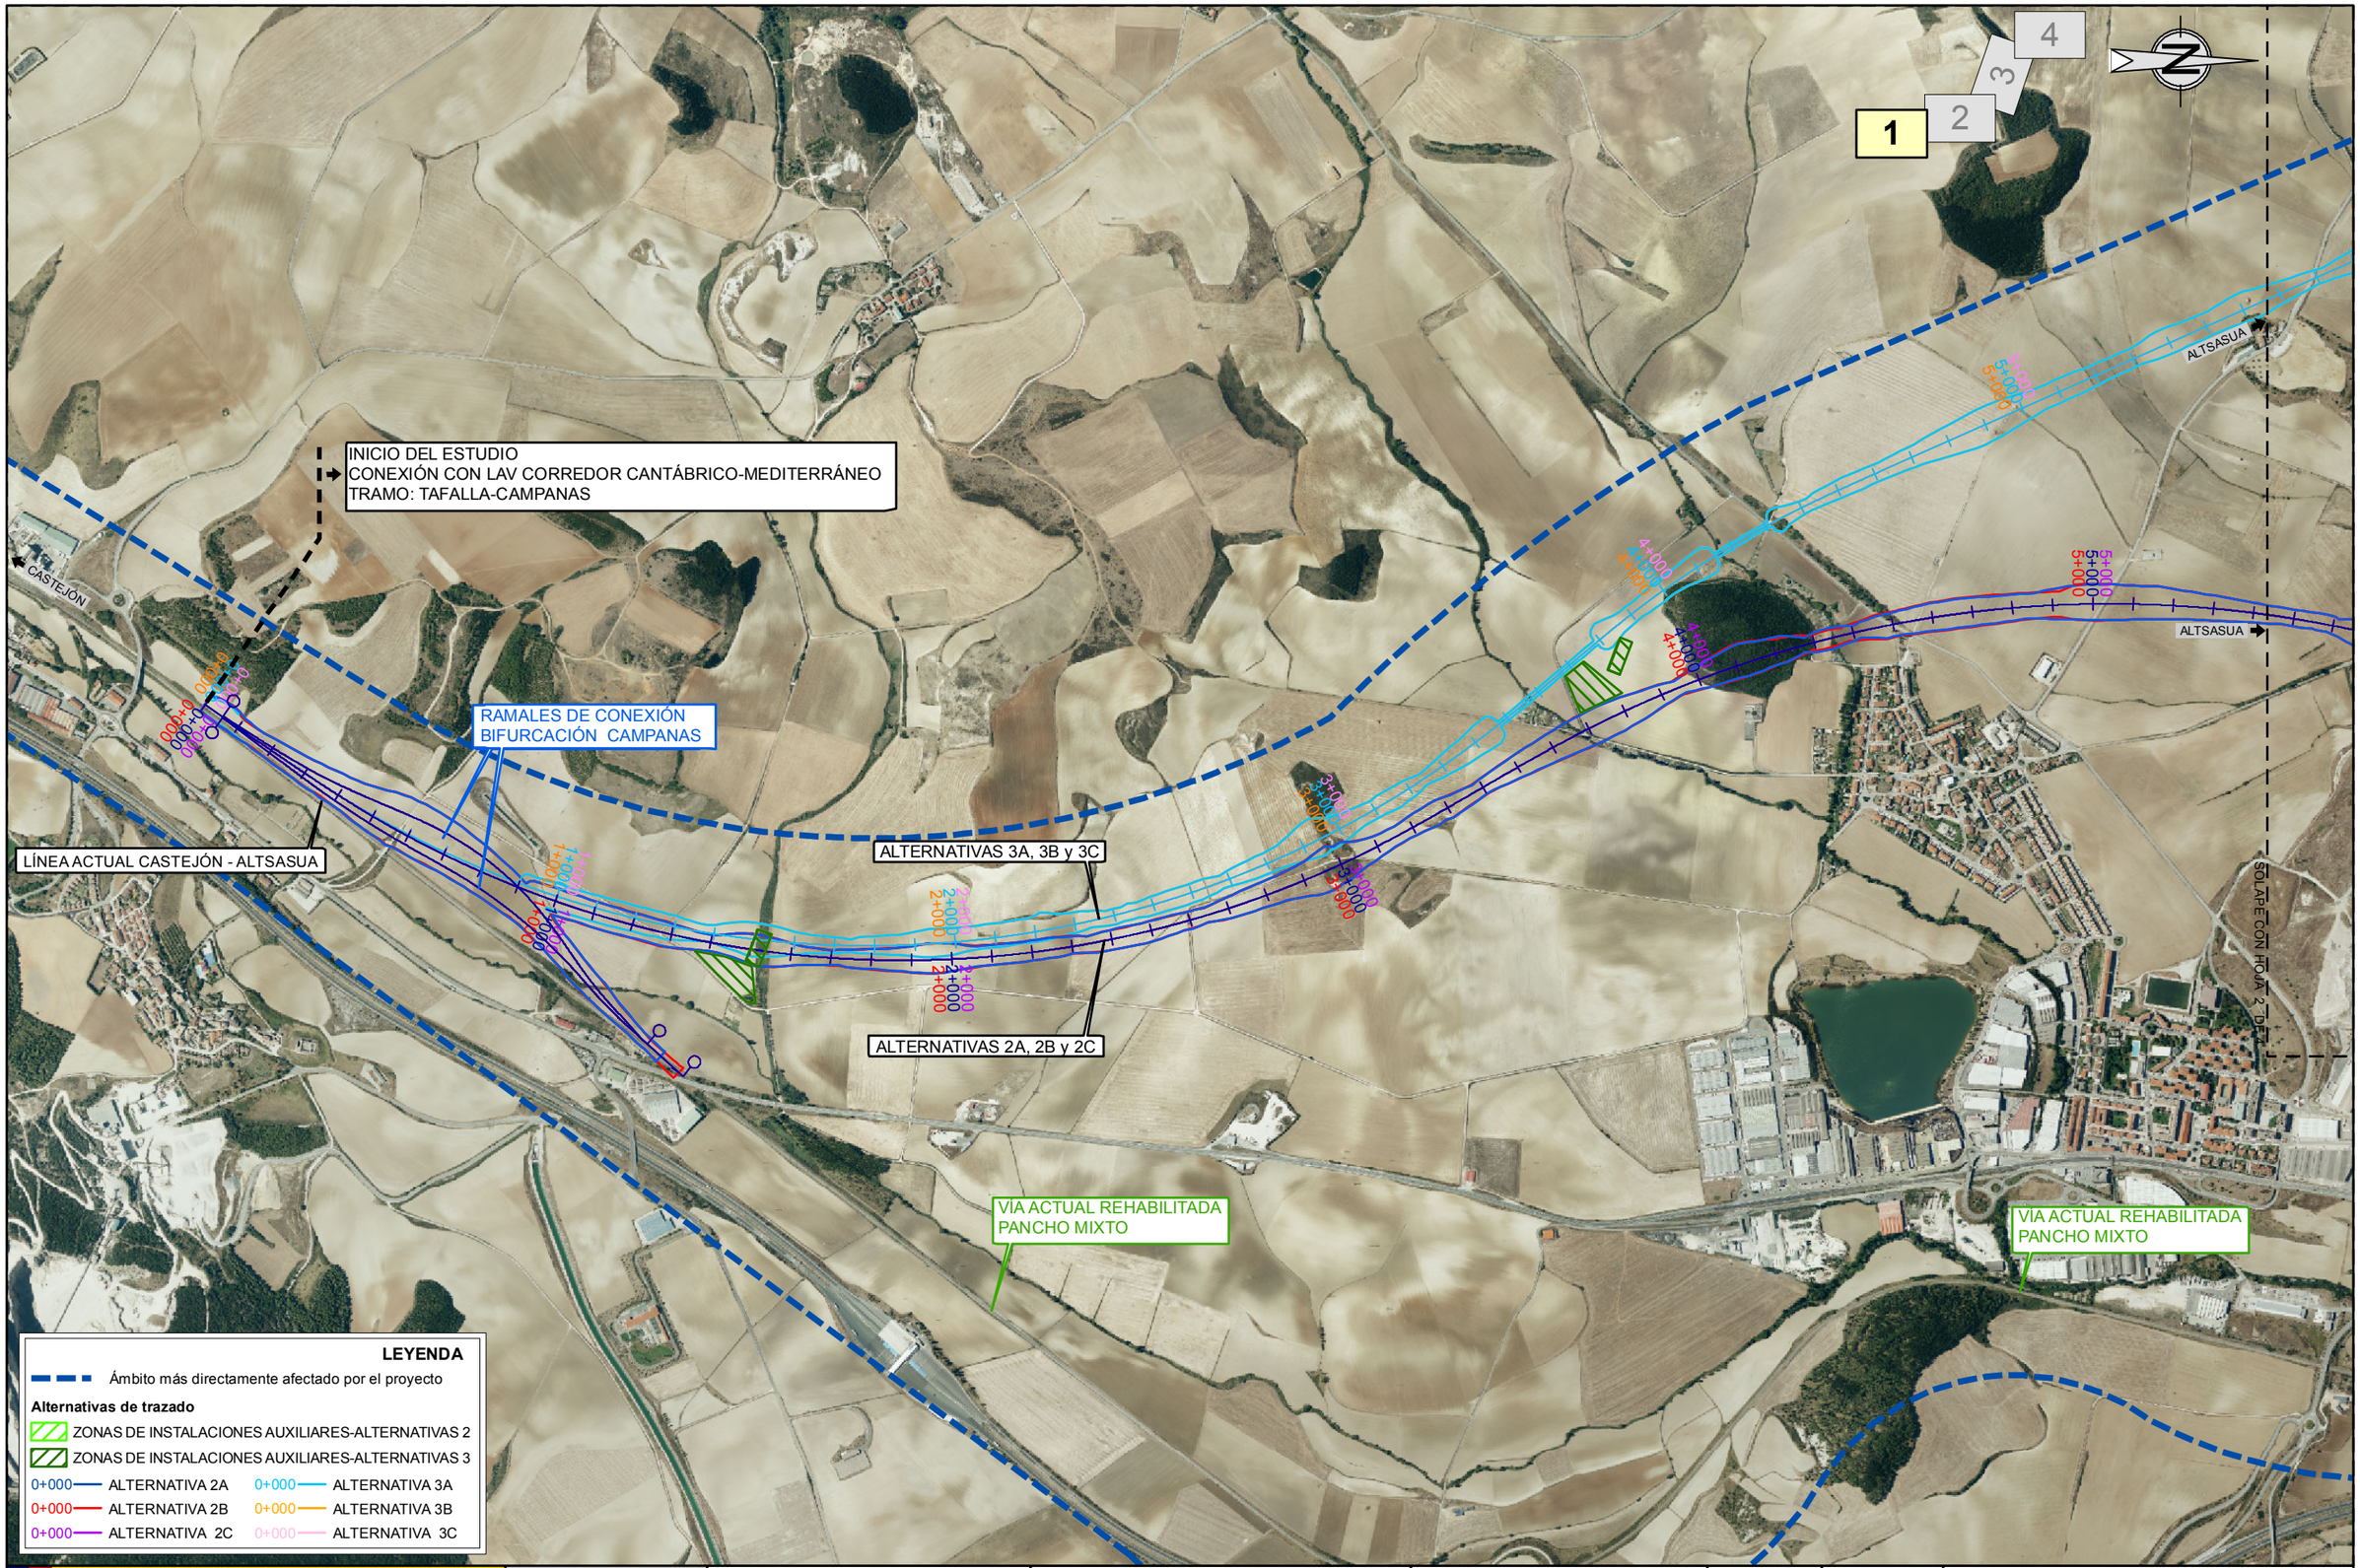

GOBIERNO DE ESPAÑA

MINISTERIO DE TRANSPORTES, MOVILIDAD Y AGENDA URBANA

SECRETARÍA DE ESTADO DE TRANSPORTES, MOVILIDAD Y AGENDA URBANA

SECRETARÍA GENERAL DE INFRAESTRUCTURAS

DIRECCIÓN GENERAL DE PLANIFICACIÓN Y EVALUACIÓN DE LA RED FERROVIARIA

TÍTULO

ESTUDIO INFORMATIVO DE LA RED FERROVIARIA DE LA COMARCA DE PAMPLONA FASE B. ESCALA 1:2.000

AUTOR

TRN TARYET

ENRIQUE FRANCO HIDALGO

ESCALA

1/15.000

0 75 150 225 300 m

NUMÉRICA | GRÁFICA

FECHA

MARZO 2023

Nº DE PLANO

4

HOJA 1 DE 4

TÍTULO DEL PLANO

ESTUDIO DE IMPACTO AMBIENTAL

PLANTA GENERAL DE ALTERNATIVAS

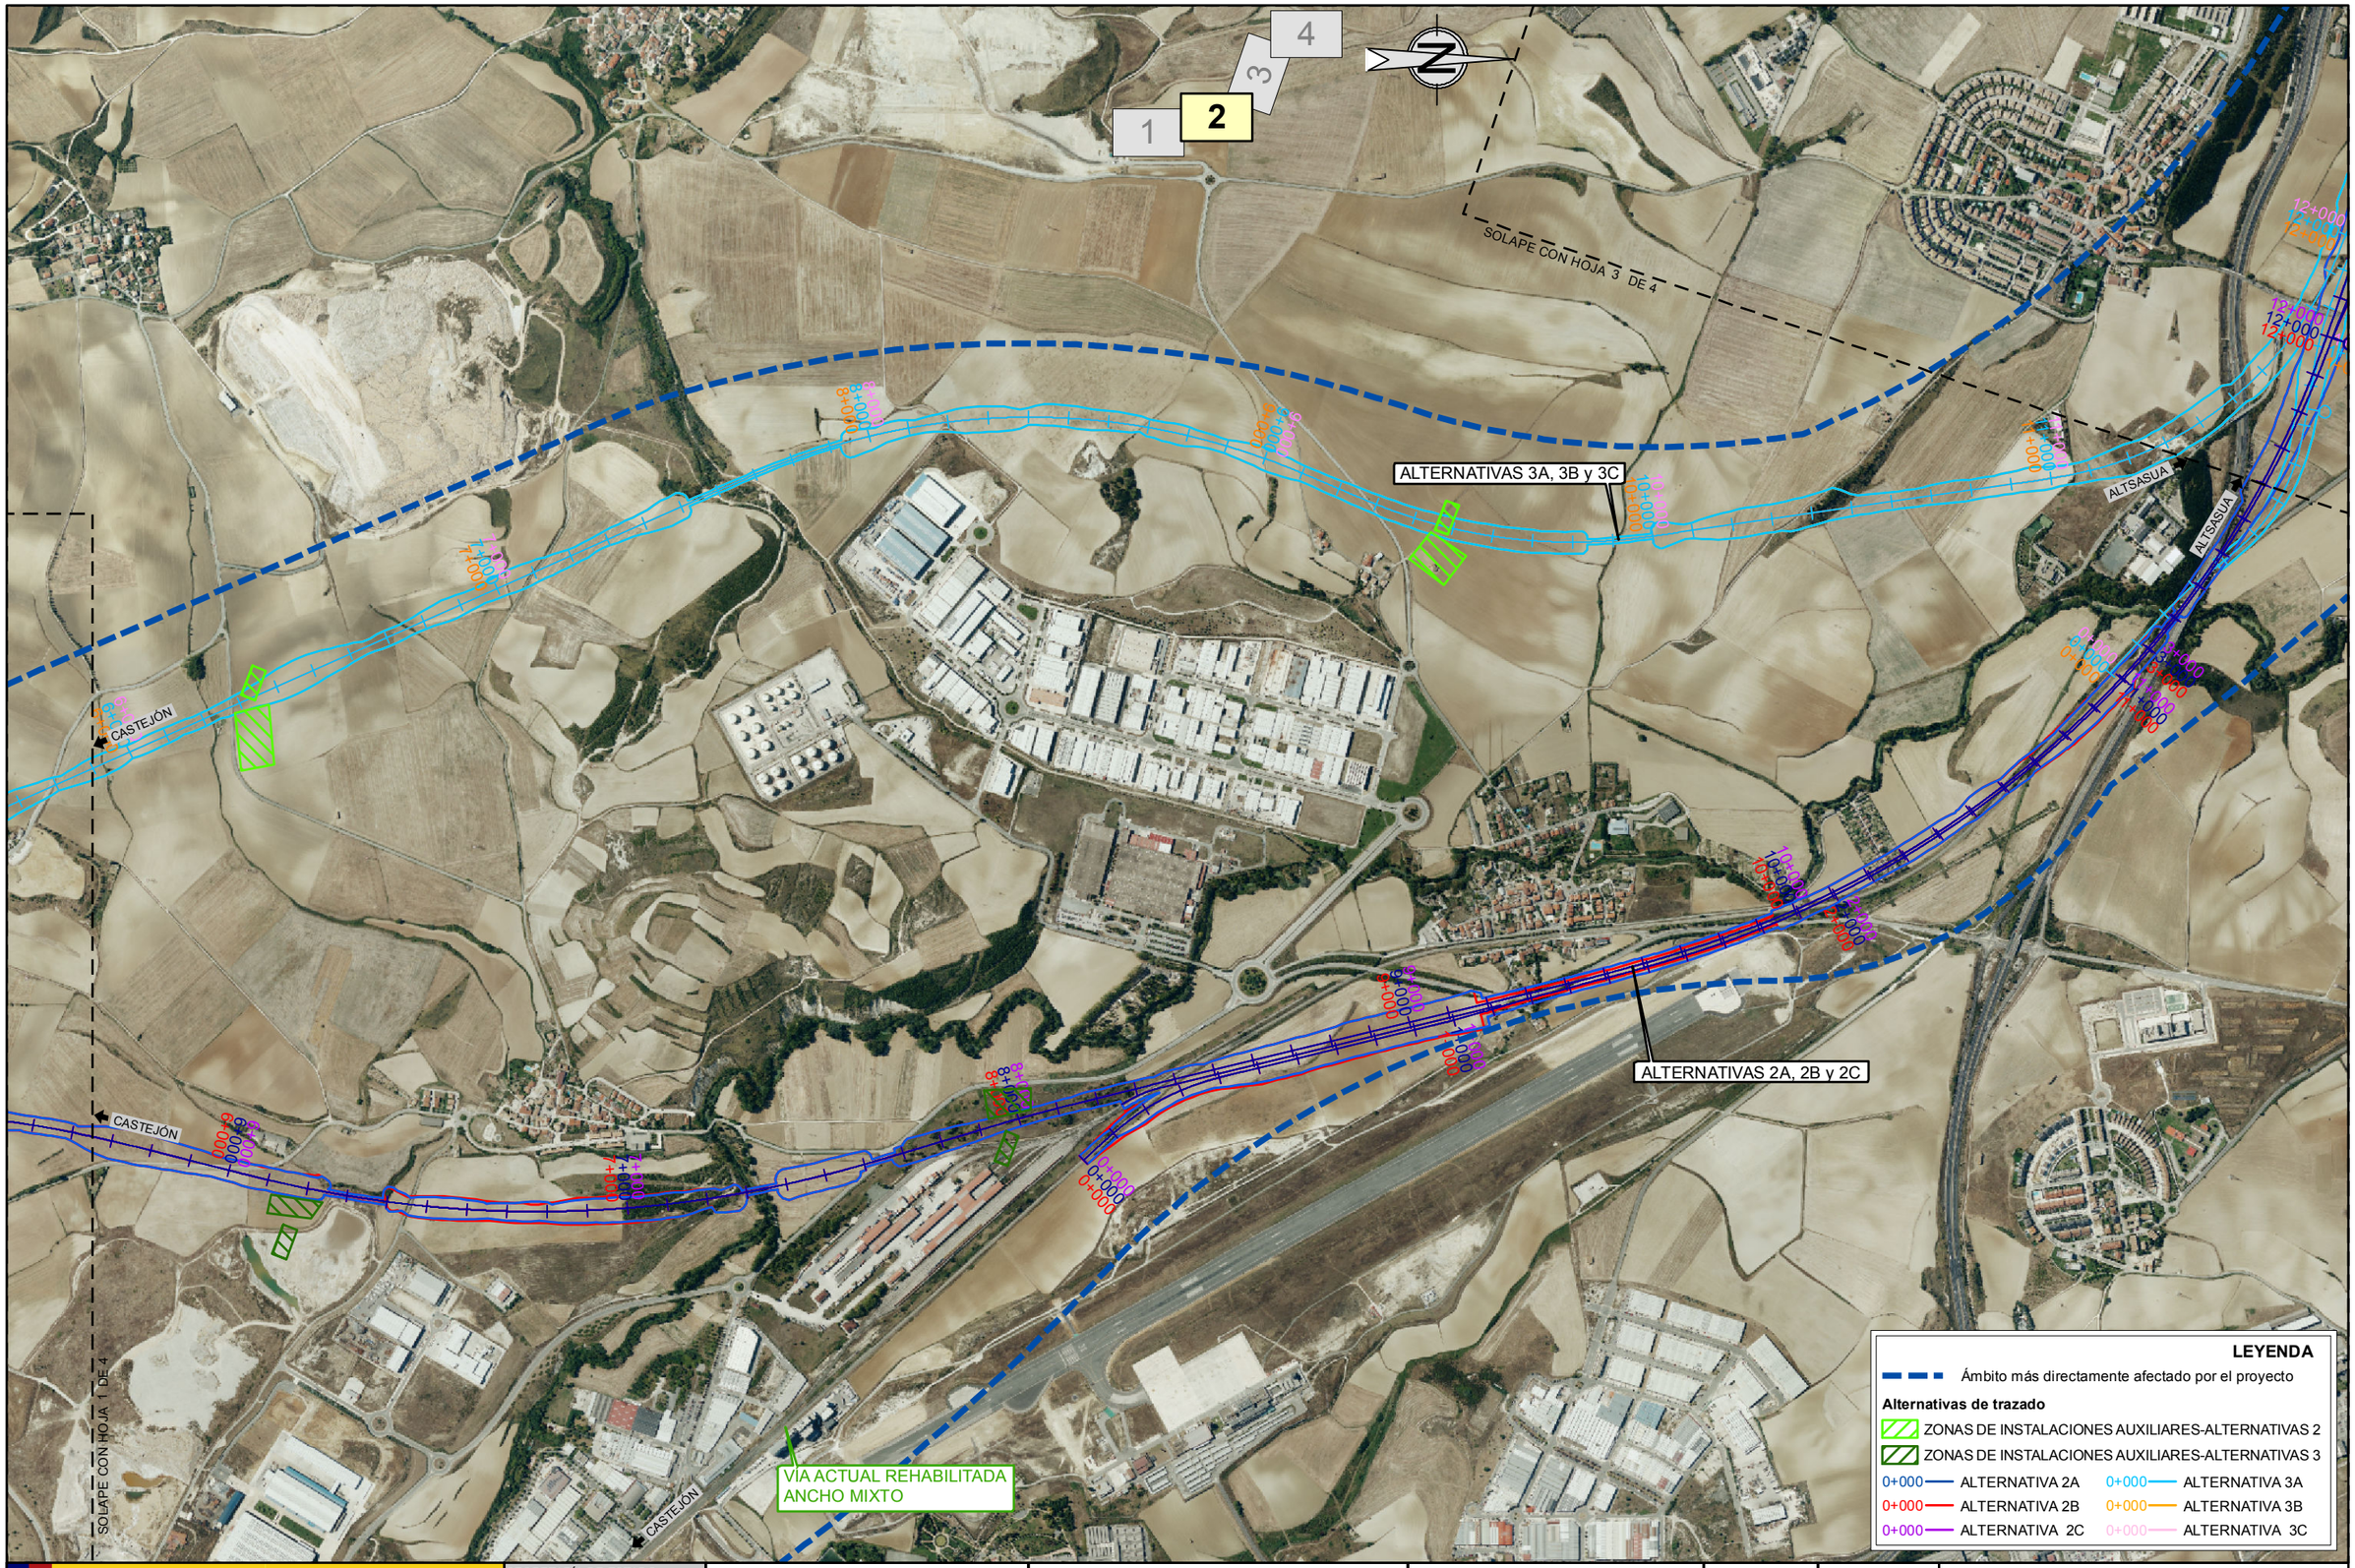

GOBIERNO DE ESPAÑA

MINISTERIO DE TRANSPORTES, MOVILIDAD Y AGENDA URBANA

SECRETARÍA DE ESTADO DE TRANSPORTES, MOVILIDAD Y AGENDA URBANA

SECRETARÍA GENERAL DE INFRAESTRUCTURAS

DIRECCIÓN GENERAL DE PLANIFICACIÓN Y EVALUACIÓN DE LA RED FERROVIARIA

TÍTULO

ESTUDIO INFORMATIVO DE LA RED FERROVIARIA DE LA COMARCA DE PAMPLONA FASE B. ESCALA 1:2.000

AUTOR

TRN TARYET

ENRIQUE FRANCO HIDALGO

ESCALA

1/15.000

0 75 150 225 300 m

NUMÉRICA | GRÁFICA

FECHA

MARZO 2023

Nº DE PLANO

4

HOJA 2 DE 4

TÍTULO DEL PLANO

ESTUDIO DE IMPACTO AMBIENTAL

PLANTA GENERAL DE ALTERNATIVAS

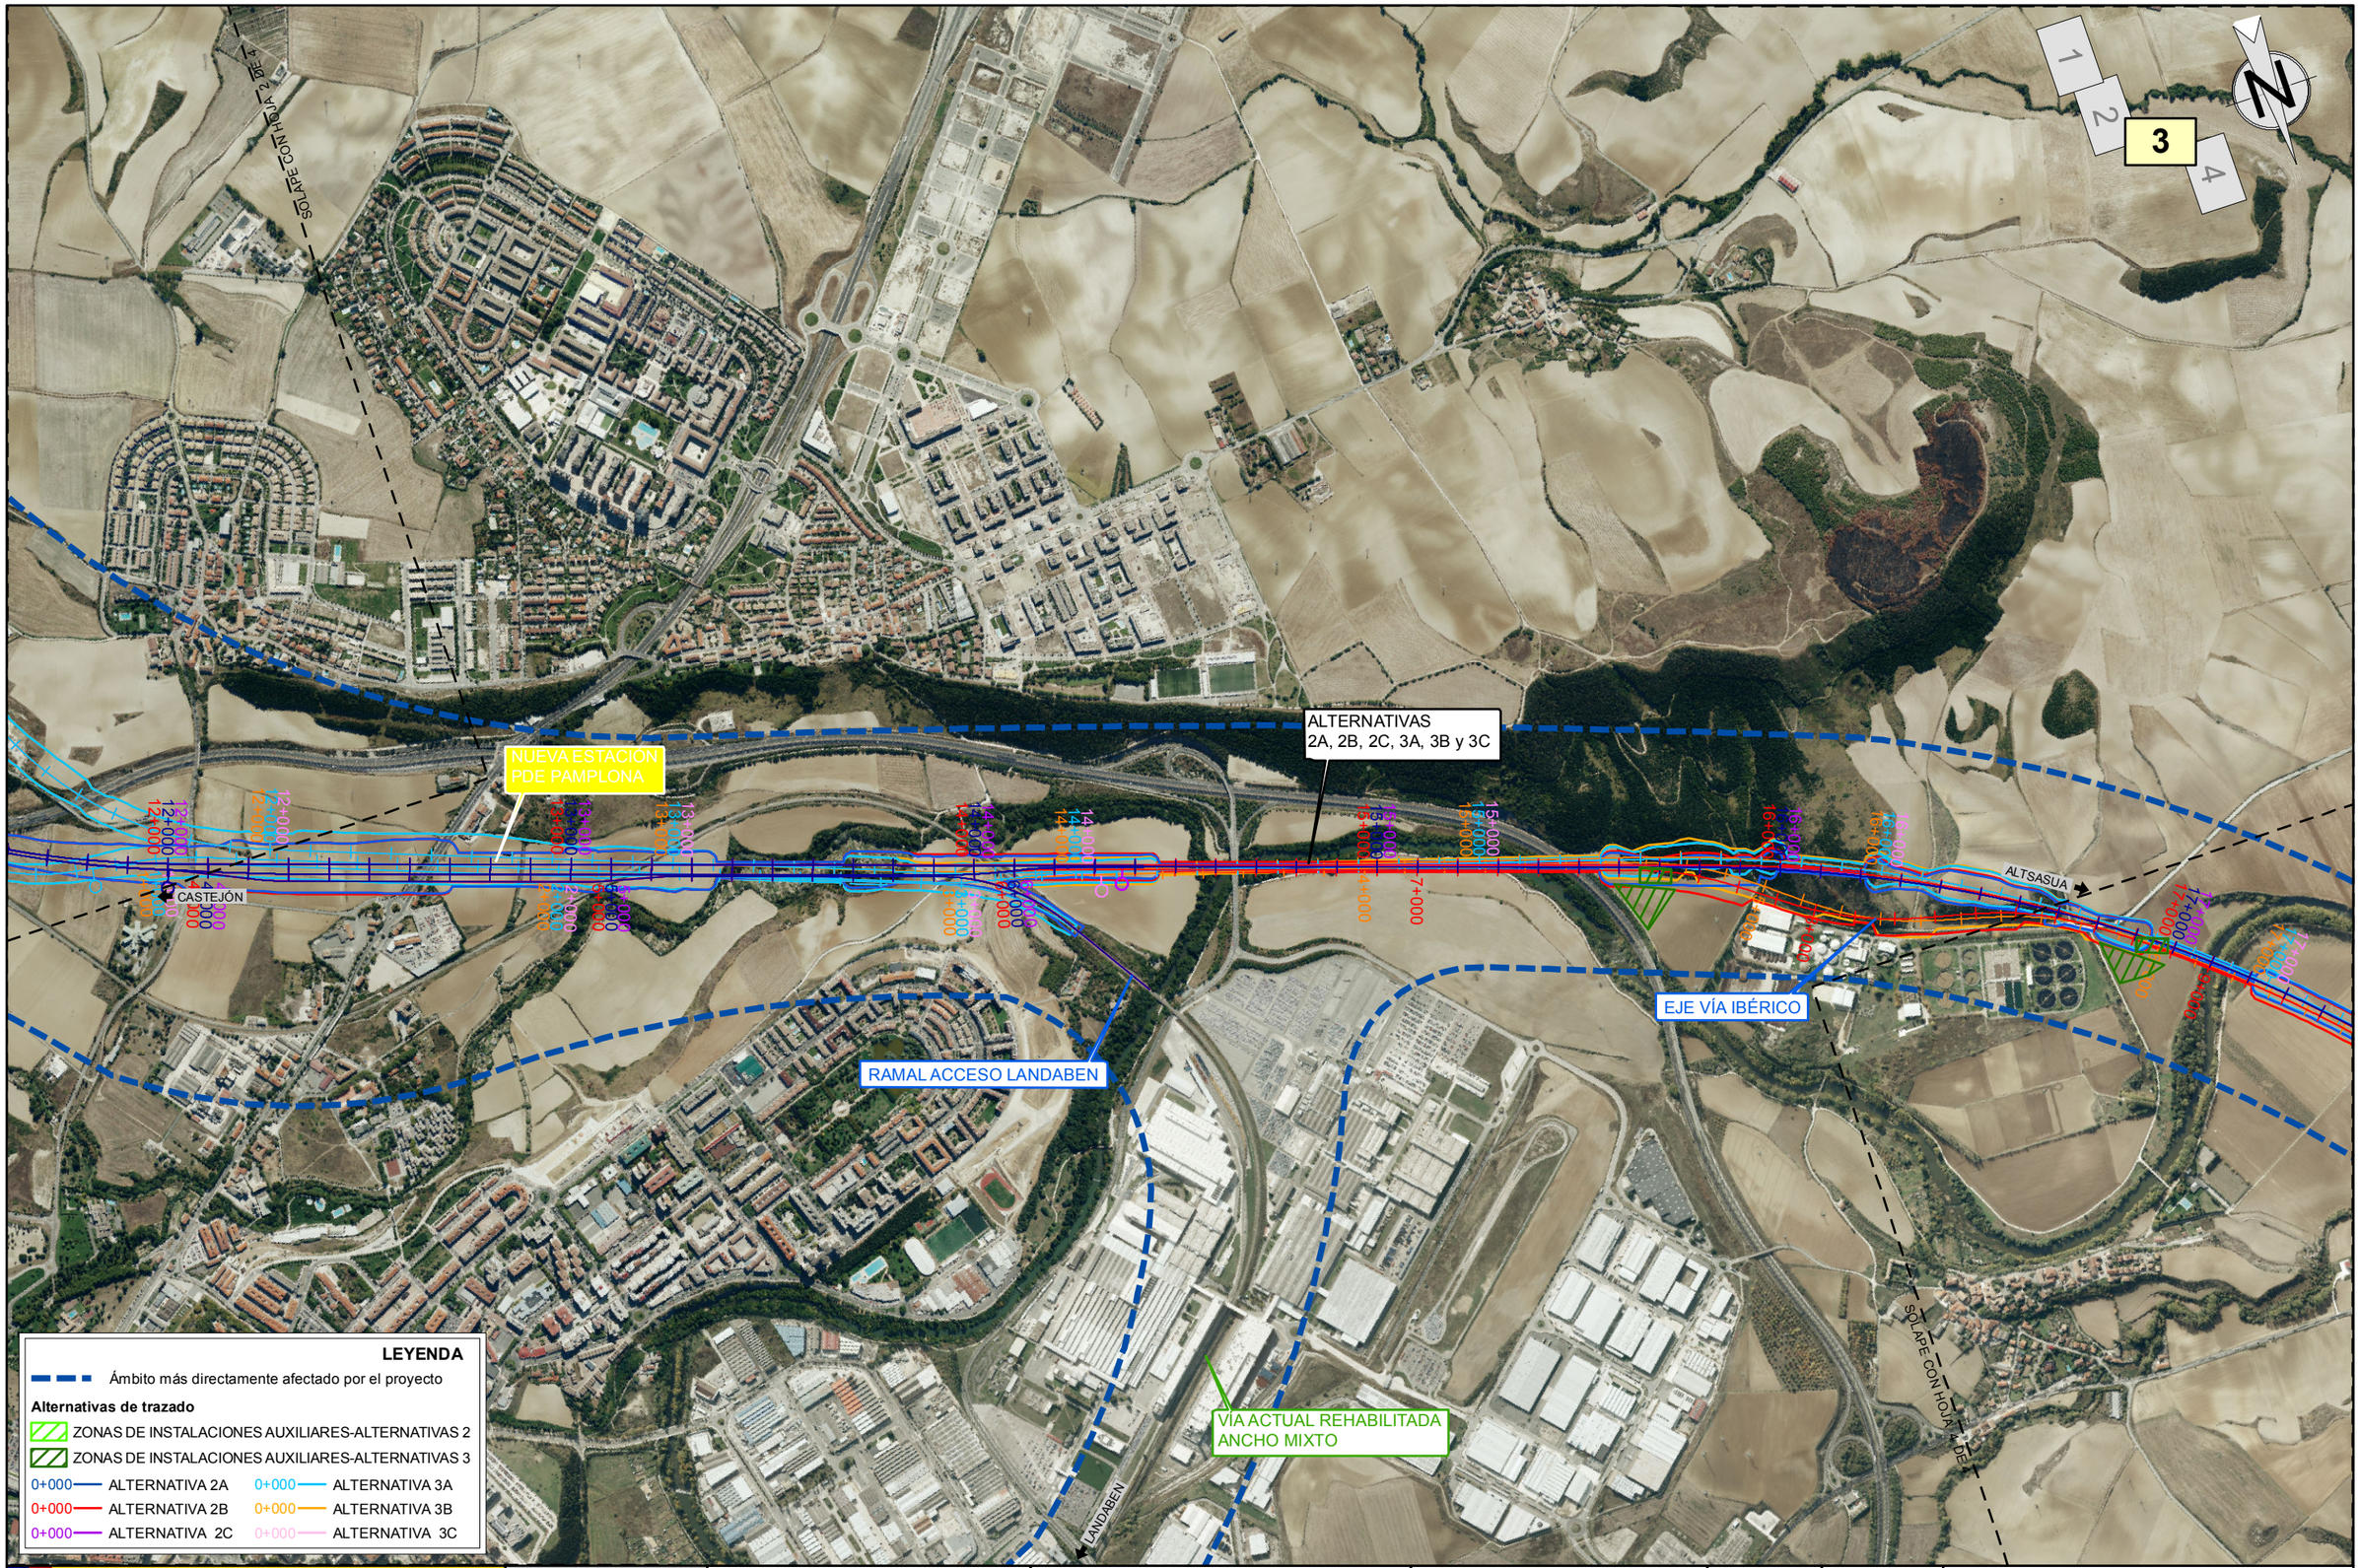

GOBIERNO DE ESPAÑA

MINISTERIO DE TRANSPORTES, MOVILIDAD Y AGENDA URBANA

SECRETARÍA DE ESTADO DE TRANSPORTES, MOVILIDAD Y AGENDA URBANA

SECRETARÍA GENERAL DE INFRAESTRUCTURAS

DIRECCIÓN GENERAL DE PLANIFICACIÓN Y EVALUACIÓN DE LA RED FERROVIARIA

TÍTULO

ESTUDIO INFORMATIVO DE LA RED FERROVIARIA DE LA COMARCA DE PAMPLONA FASE B. ESCALA 1:2.000

AUTOR

TRN TARYET

ENRIQUE FRANCO HIDALGO

ESCALA

1/15.000

0 75 150 225 300 m

NUMÉRICA | GRÁFICA

FECHA

MARZO 2023

Nº DE PLANO

4

HOJA 3 DE 4

TÍTULO DEL PLANO

ESTUDIO DE IMPACTO AMBIENTAL

PLANTA GENERAL DE ALTERNATIVAS

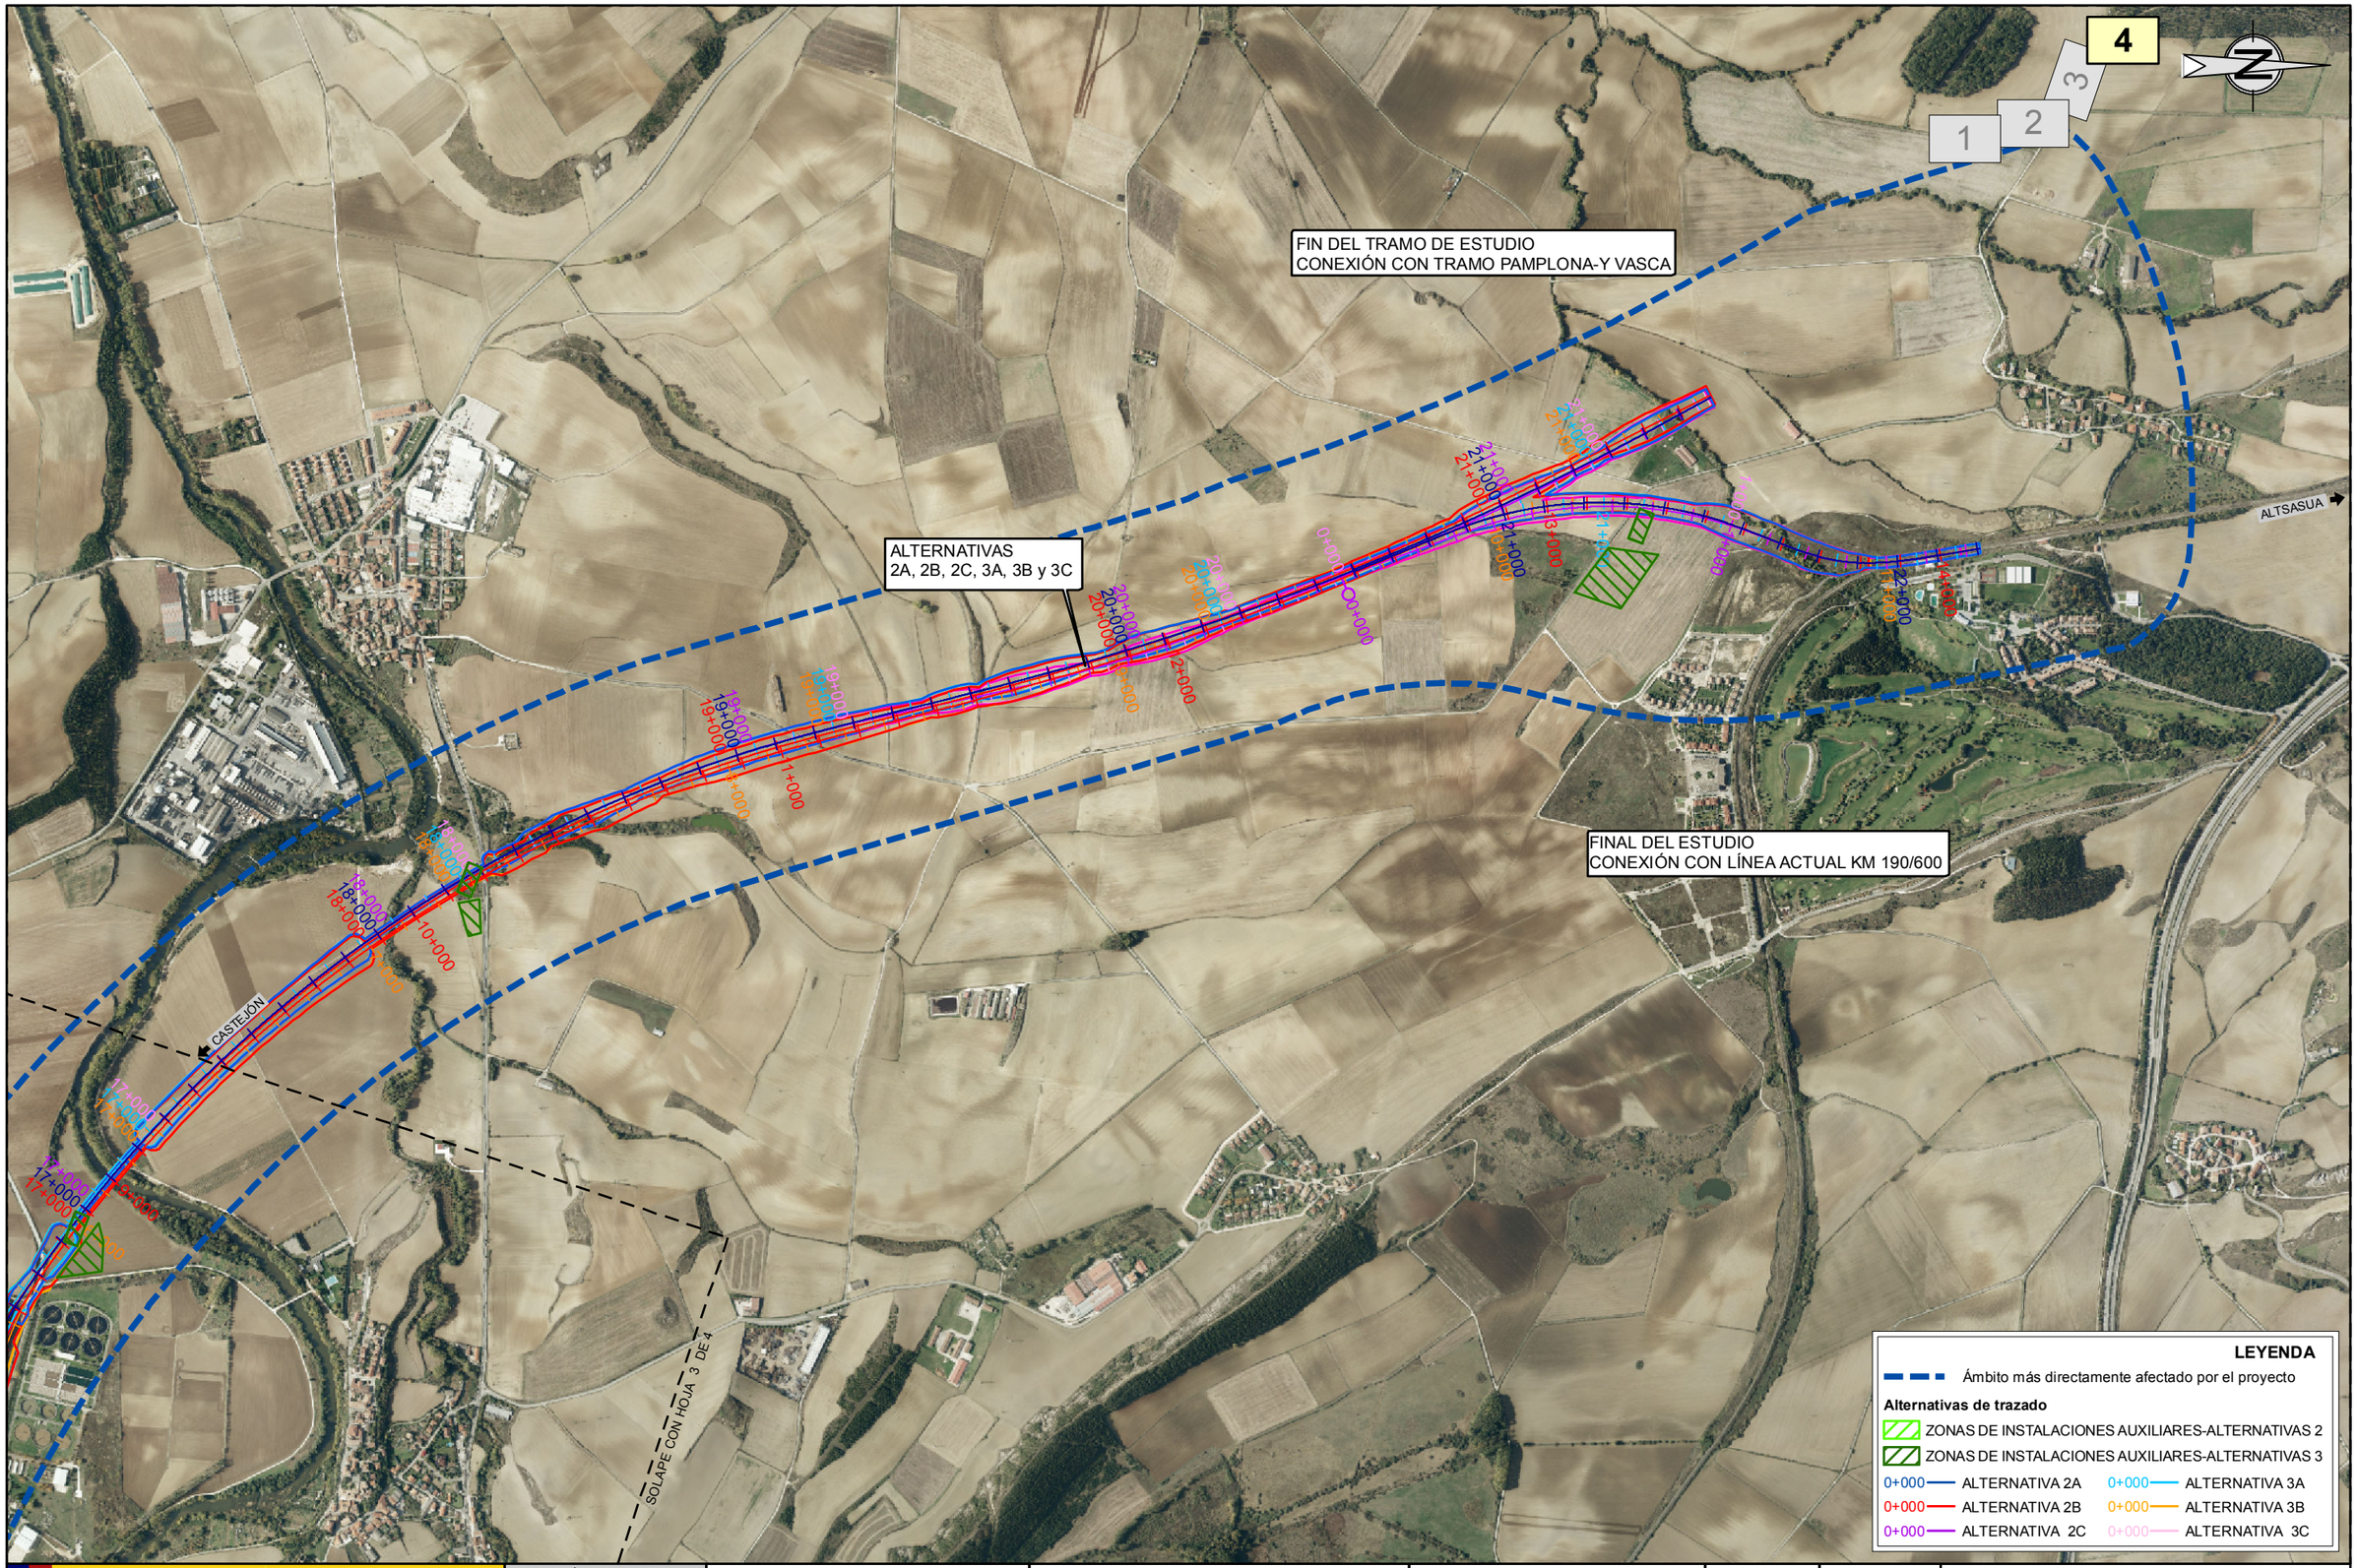

GOBIERNO DE ESPAÑA

MINISTERIO DE TRANSPORTES, MOVILIDAD Y AGENDA URBANA

SECRETARÍA DE ESTADO DE TRANSPORTES, MOVILIDAD Y AGENDA URBANA

SECRETARÍA GENERAL DE INFRAESTRUCTURAS

DIRECCIÓN GENERAL DE PLANIFICACIÓN Y EVALUACIÓN DE LA RED FERROVIARIA

TÍTULO

ESTUDIO INFORMATIVO DE LA RED FERROVIARIA DE LA COMARCA DE PAMPLONA FASE B. ESCALA 1:2.000

AUTOR

TRN TARYET

ENRIQUE FRANCO HIDALGO

ESCALA

1/15.000

0 75 150 225 300 m

NUMÉRICA | GRÁFICA

FECHA

MARZO 2023

Nº DE PLANO

4

HOJA 4 DE 4

TÍTULO DEL PLANO

ESTUDIO DE IMPACTO AMBIENTAL

PLANTA GENERAL DE ALTERNATIVAS

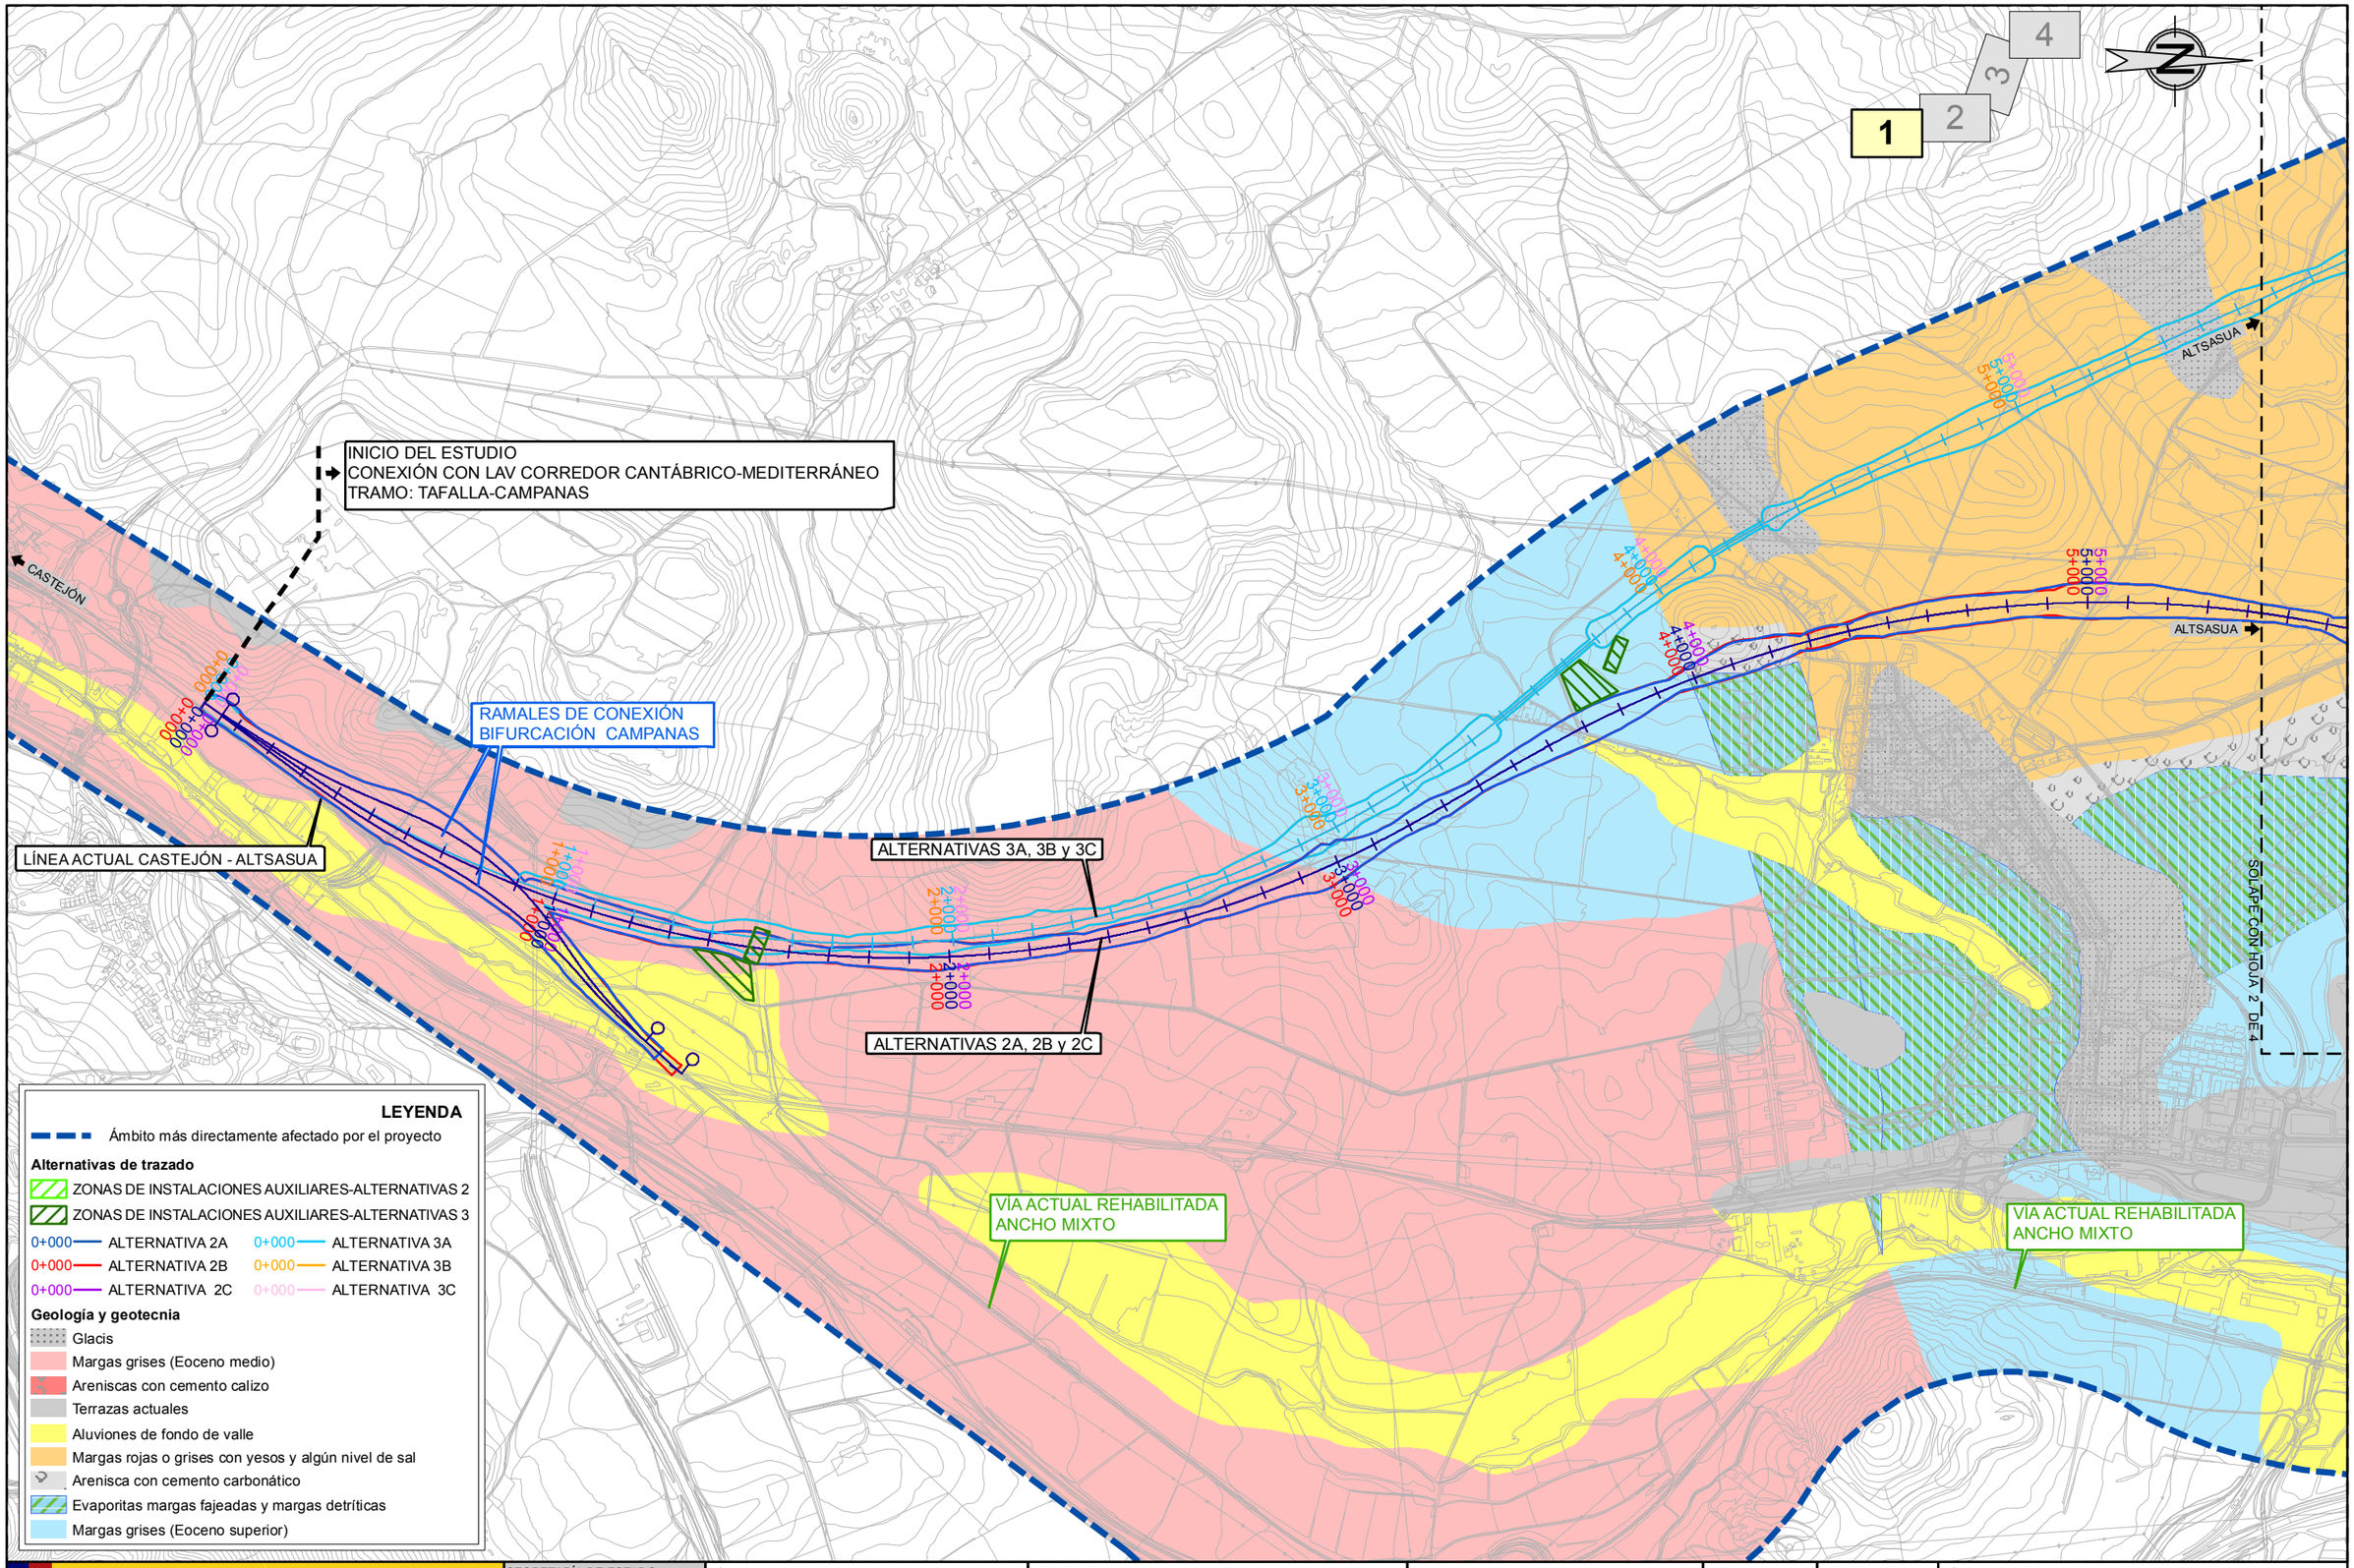

GOBIERNO DE ESPAÑA

MINISTERIO DE TRANSPORTES, MOVILIDAD Y AGENDA URBANA

SECRETARÍA DE ESTADO DE TRANSPORTES, MOVILIDAD Y AGENDA URBANA

SECRETARÍA GENERAL DE INFRAESTRUCTURAS

DIRECCIÓN GENERAL DE PLANIFICACIÓN Y EVALUACIÓN DE LA RED FERROVIARIA

TÍTULO

ESTUDIO INFORMATIVO DE LA RED FERROVIARIA DE LA COMARCA DE PAMPLONA FASE B. ESCALA 1:2.000

AUTOR

TRN TARYET

ENRIQUE FRANCO HIDALGO

ESCALA

1/15.000

0 75 150 225 300 m

NUMÉRICA | GRÁFICA

FECHA

MARZO 2023

Nº DE PLANO

5.1

HOJA 1 DE 4

TÍTULO DEL PLANO

ESTUDIO DE IMPACTO AMBIENTAL

GEOLOGÍA, GEOTECNIA

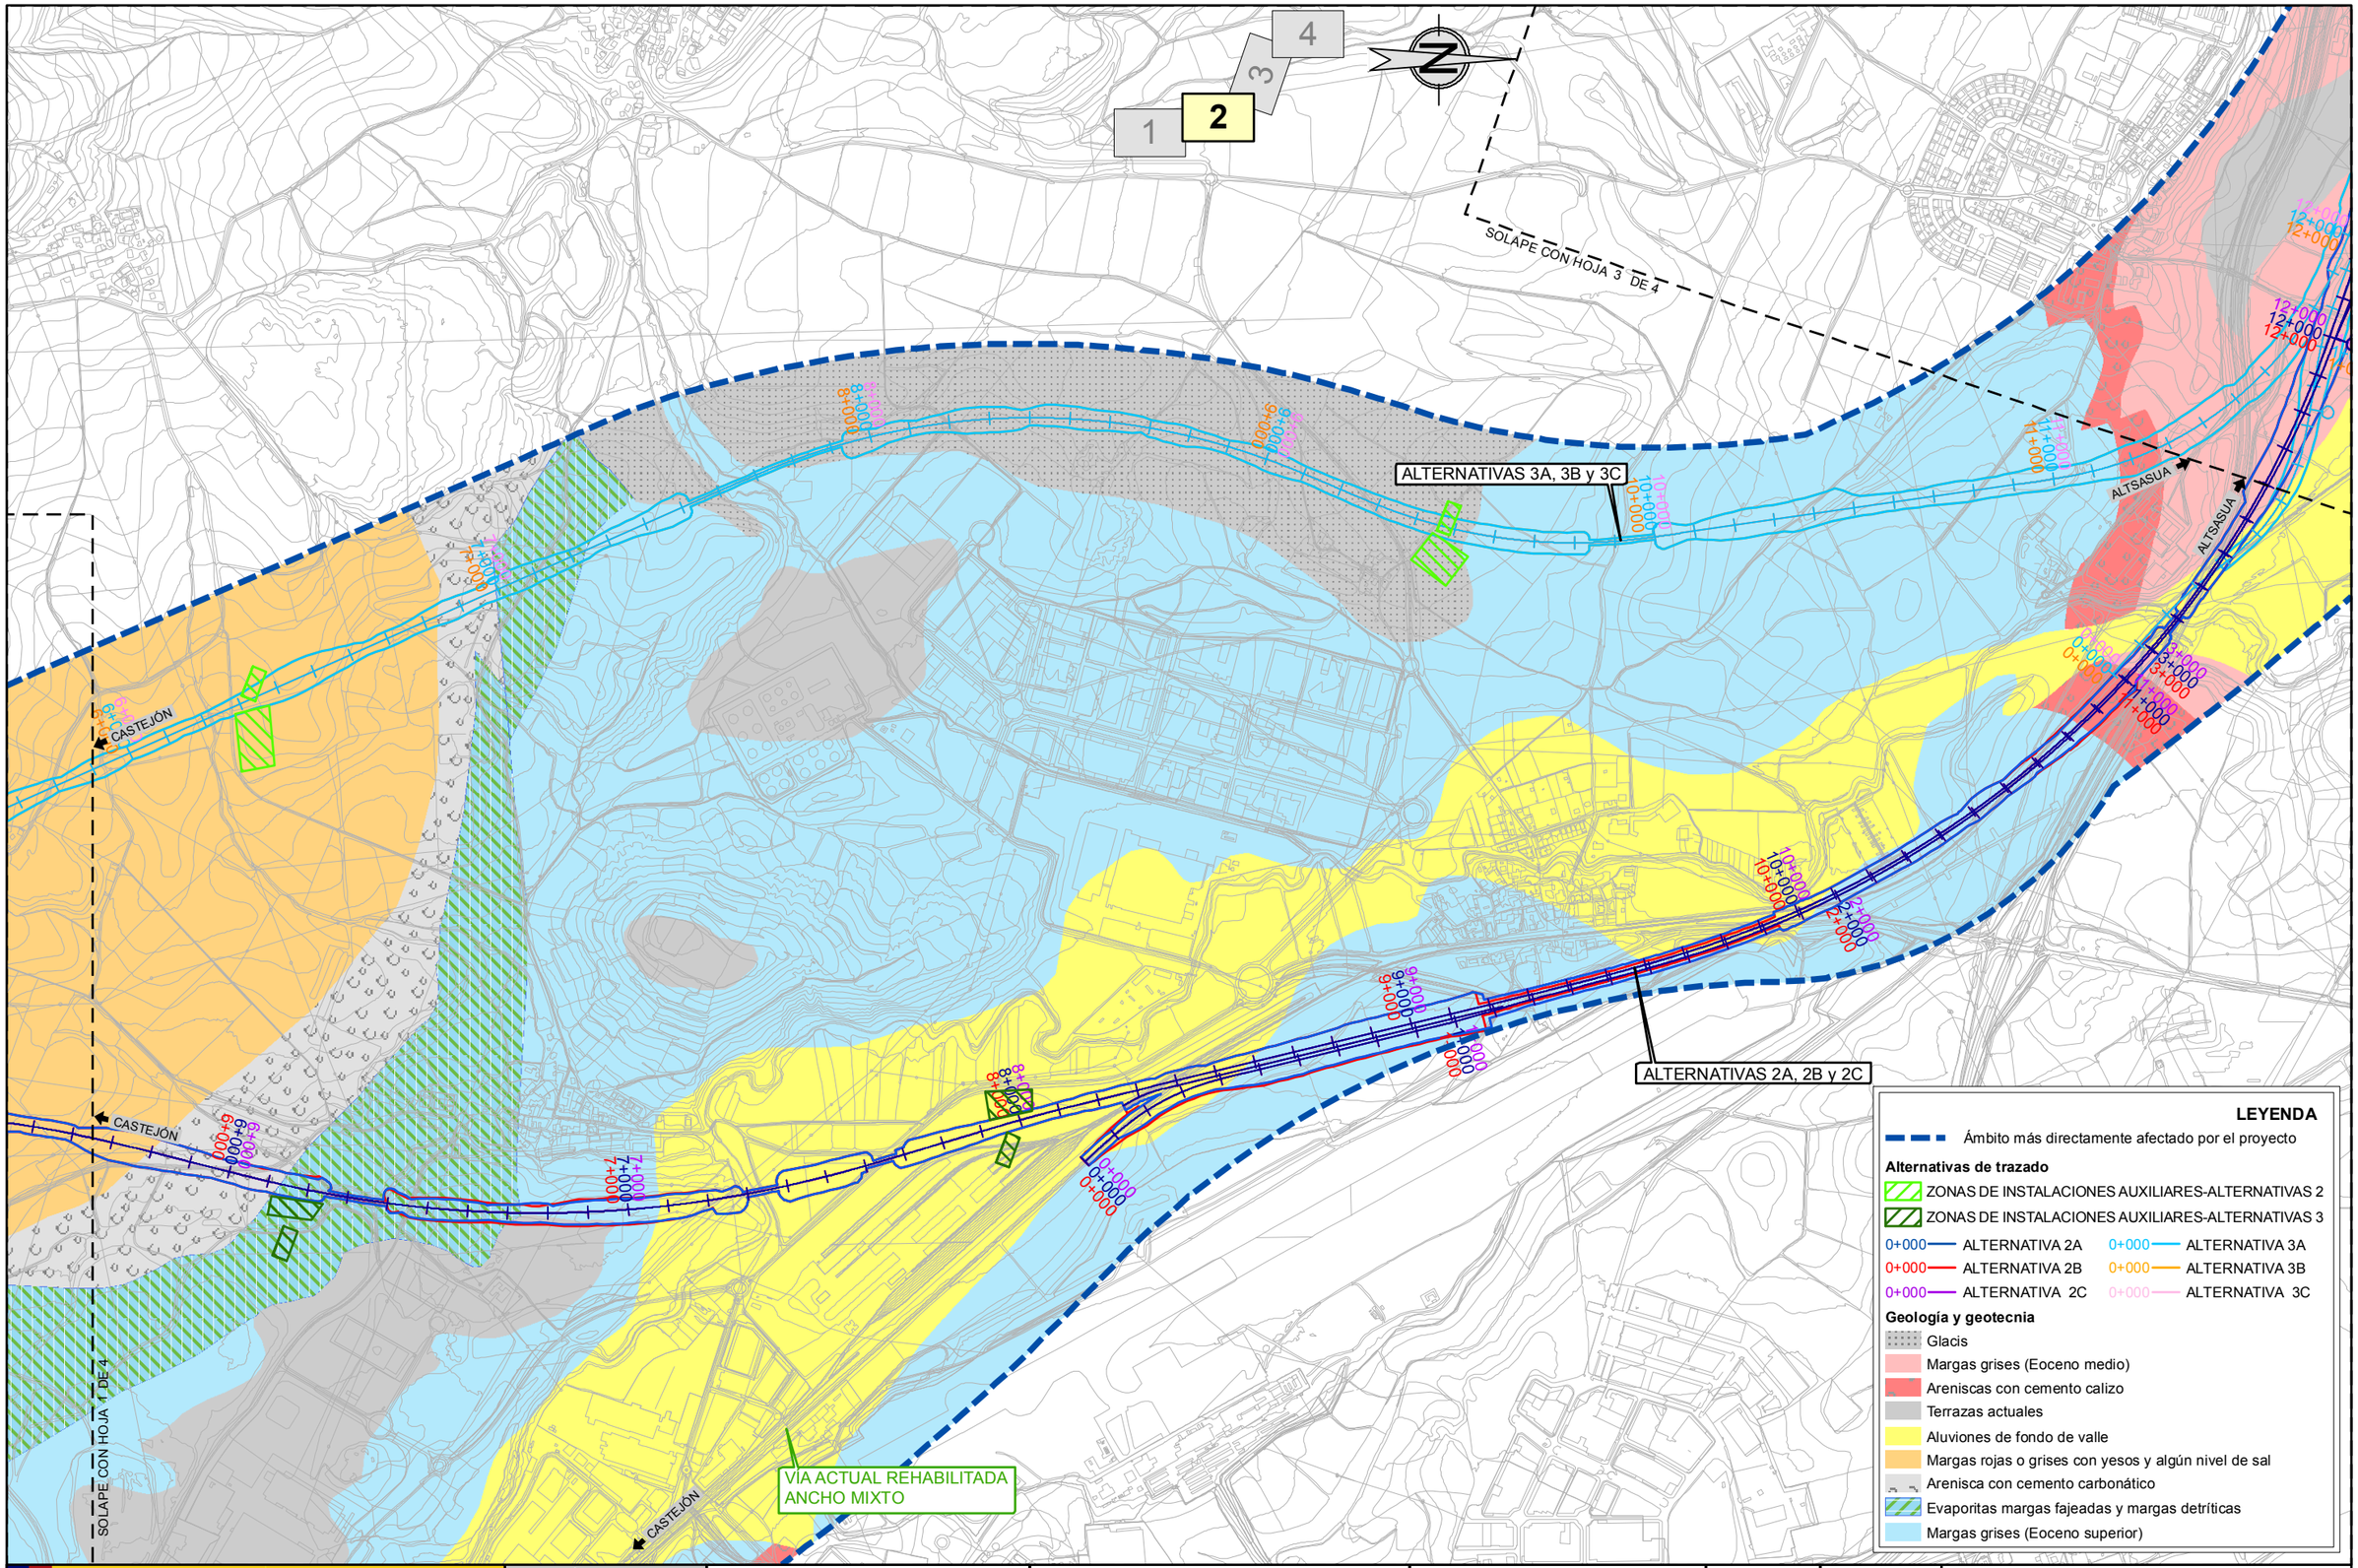

GOBIERNO DE ESPAÑA

MINISTERIO DE TRANSPORTES, MOVILIDAD Y AGENDA URBANA

SECRETARÍA DE ESTADO DE TRANSPORTES, MOVILIDAD Y AGENDA URBANA

SECRETARÍA GENERAL DE INFRAESTRUCTURAS

DIRECCIÓN GENERAL DE PLANIFICACIÓN Y EVALUACIÓN DE LA RED FERROVIARIA

TÍTULO

ESTUDIO INFORMATIVO DE LA RED FERROVIARIA DE LA COMARCA DE PAMPLONA FASE B. ESCALA 1:2.000

AUTOR

TRN TARYET

ENRIQUE FRANCO HIDALGO

ESCALA

1/15.000

0 75 150 225 300 m

NUMÉRICA | GRÁFICA

FECHA

MARZO 2023

Nº DE PLANO

5.1

HOJA 2 DE 4

TÍTULO DEL PLANO

ESTUDIO DE IMPACTO AMBIENTAL

GEOLOGÍA, GEOTECNIA

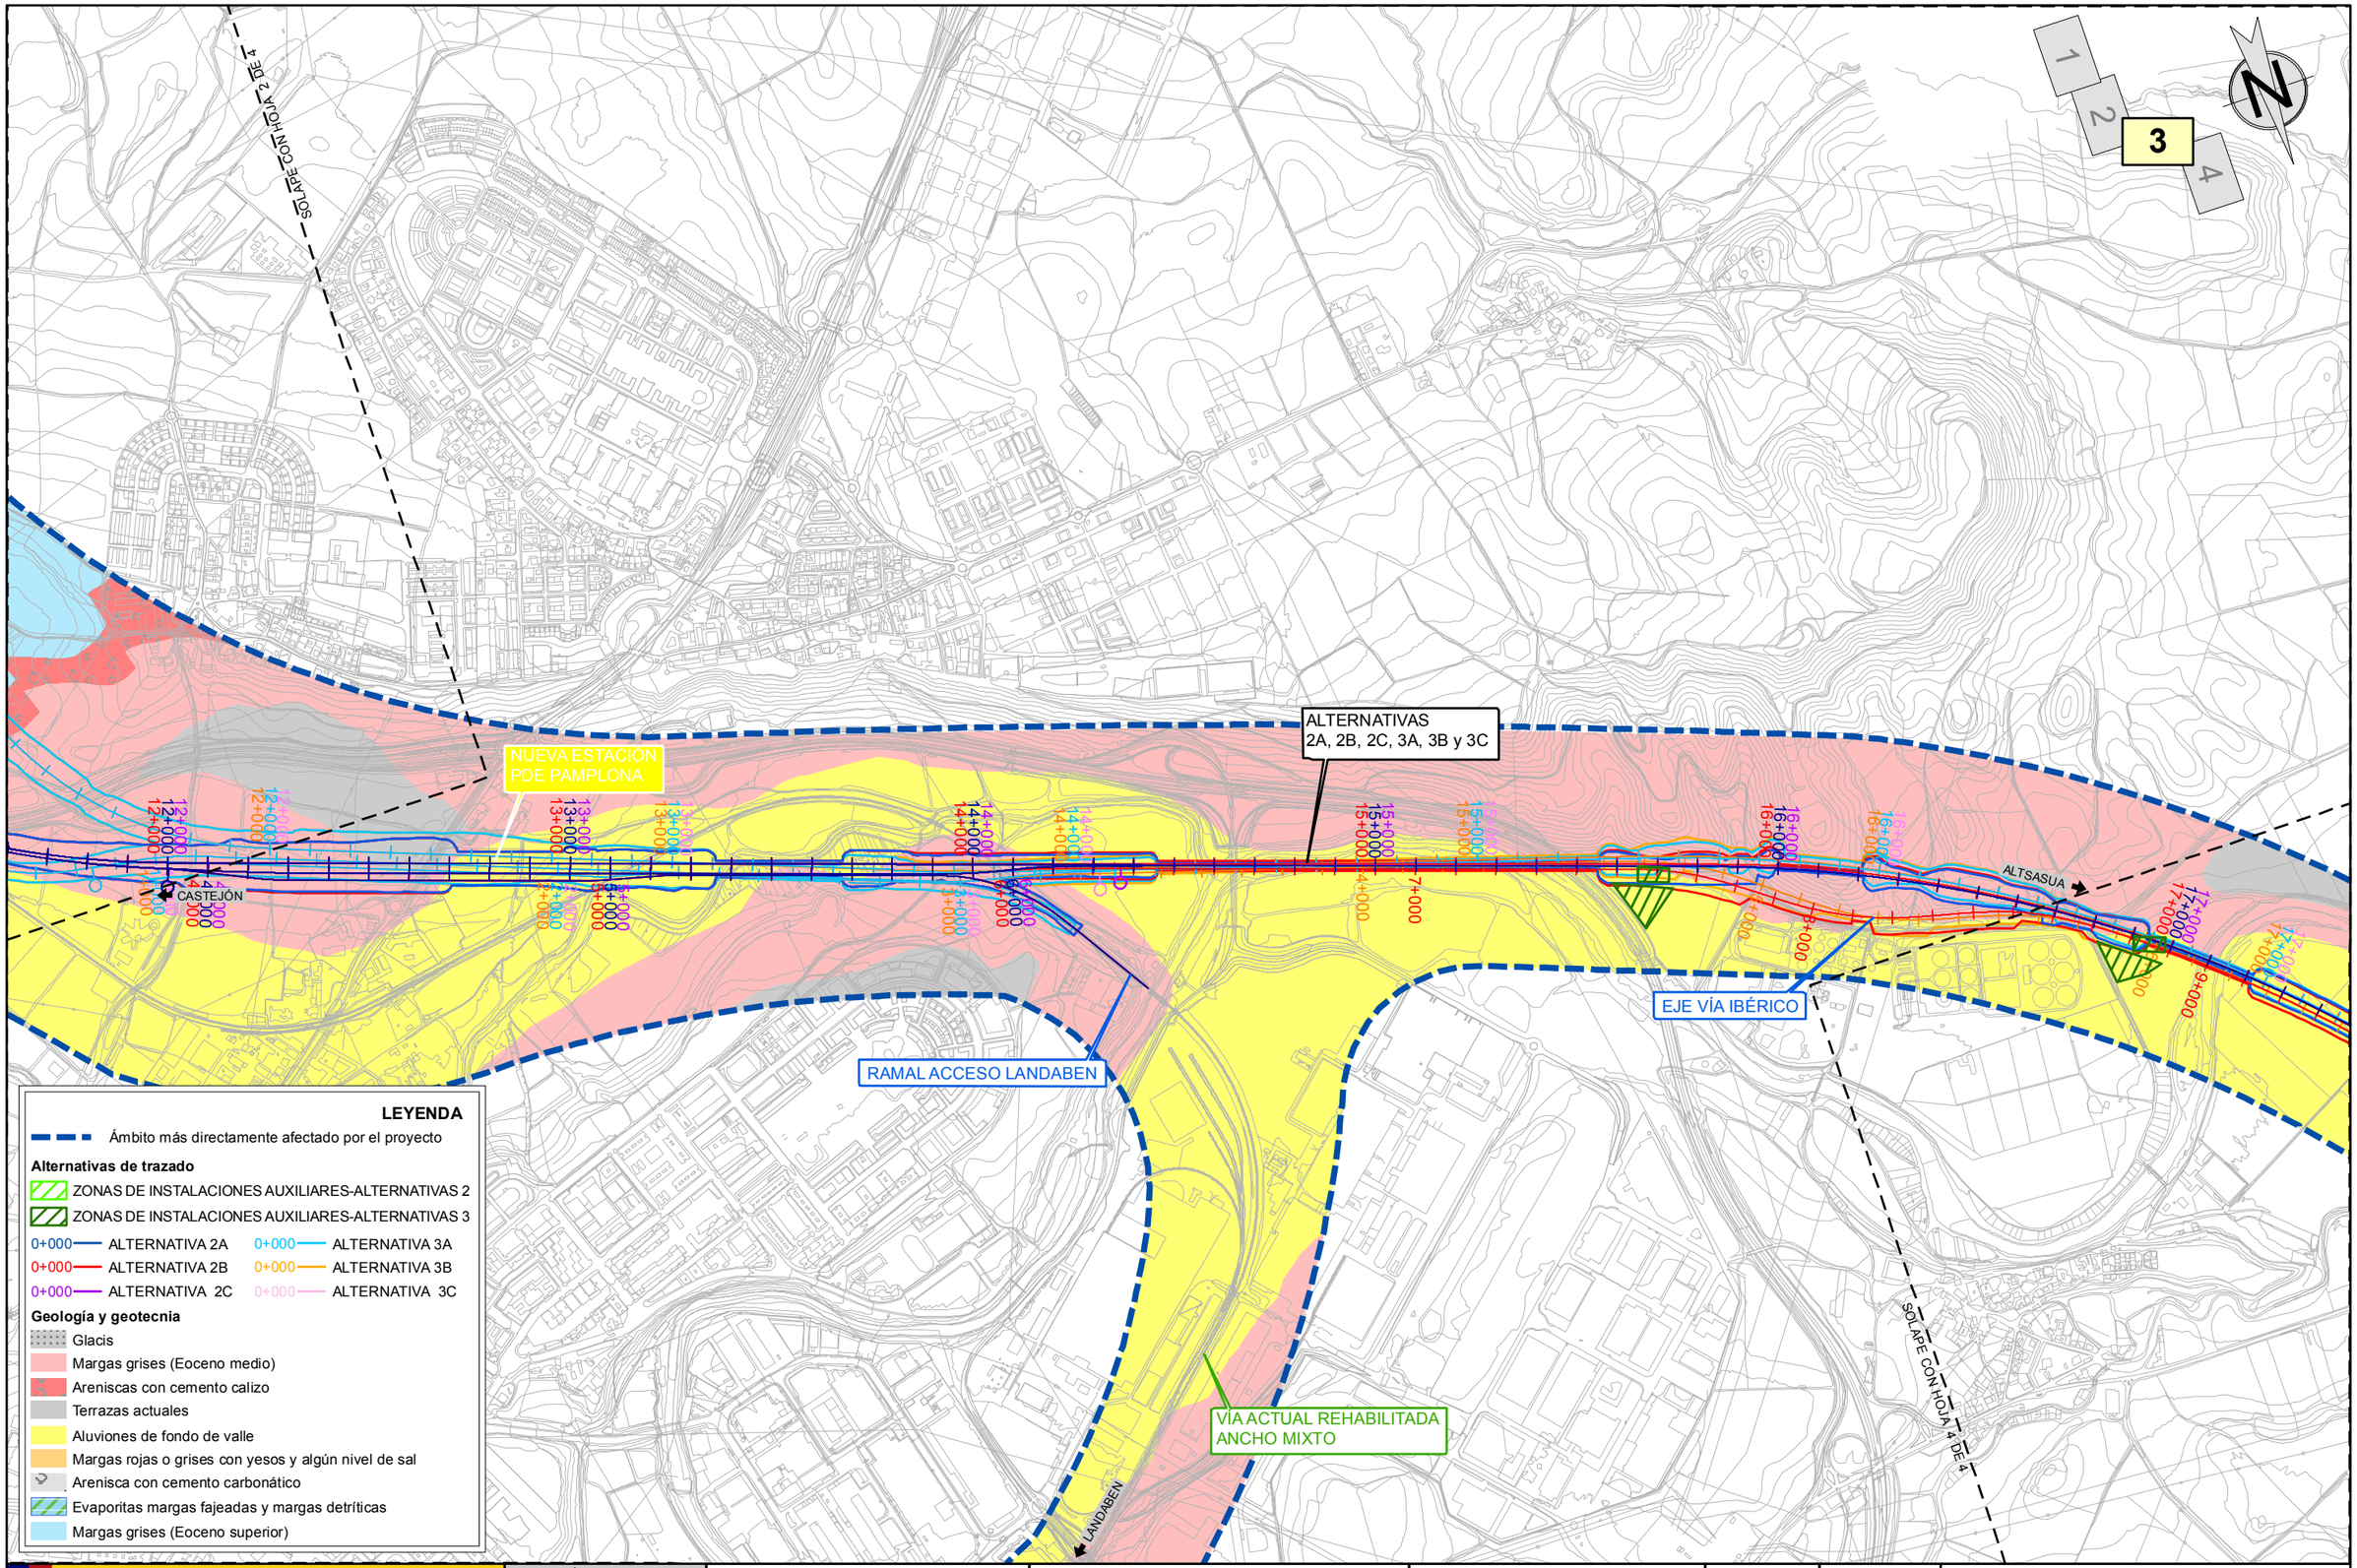

GOBIERNO DE ESPAÑA

MINISTERIO DE TRANSPORTES, MOVILIDAD Y AGENDA URBANA

SECRETARÍA DE ESTADO DE TRANSPORTES, MOVILIDAD Y AGENDA URBANA

SECRETARÍA GENERAL DE INFRAESTRUCTURAS

DIRECCIÓN GENERAL DE PLANIFICACIÓN Y EVALUACIÓN DE LA RED FERROVIARIA

TÍTULO

ESTUDIO INFORMATIVO DE LA RED FERROVIARIA DE LA COMARCA DE PAMPLONA FASE B. ESCALA 1:2.000

AUTOR

TRN TARYET

ENRIQUE FRANCO HIDALGO

ESCALA

1/15.000

0 75 150 225 300 m

NUMÉRICA | GRÁFICA

FECHA

MARZO 2023

Nº DE PLANO

5.1

HOJA 3 DE 4

TÍTULO DEL PLANO

ESTUDIO DE IMPACTO AMBIENTAL

GEOLOGÍA, GEOTECNIA

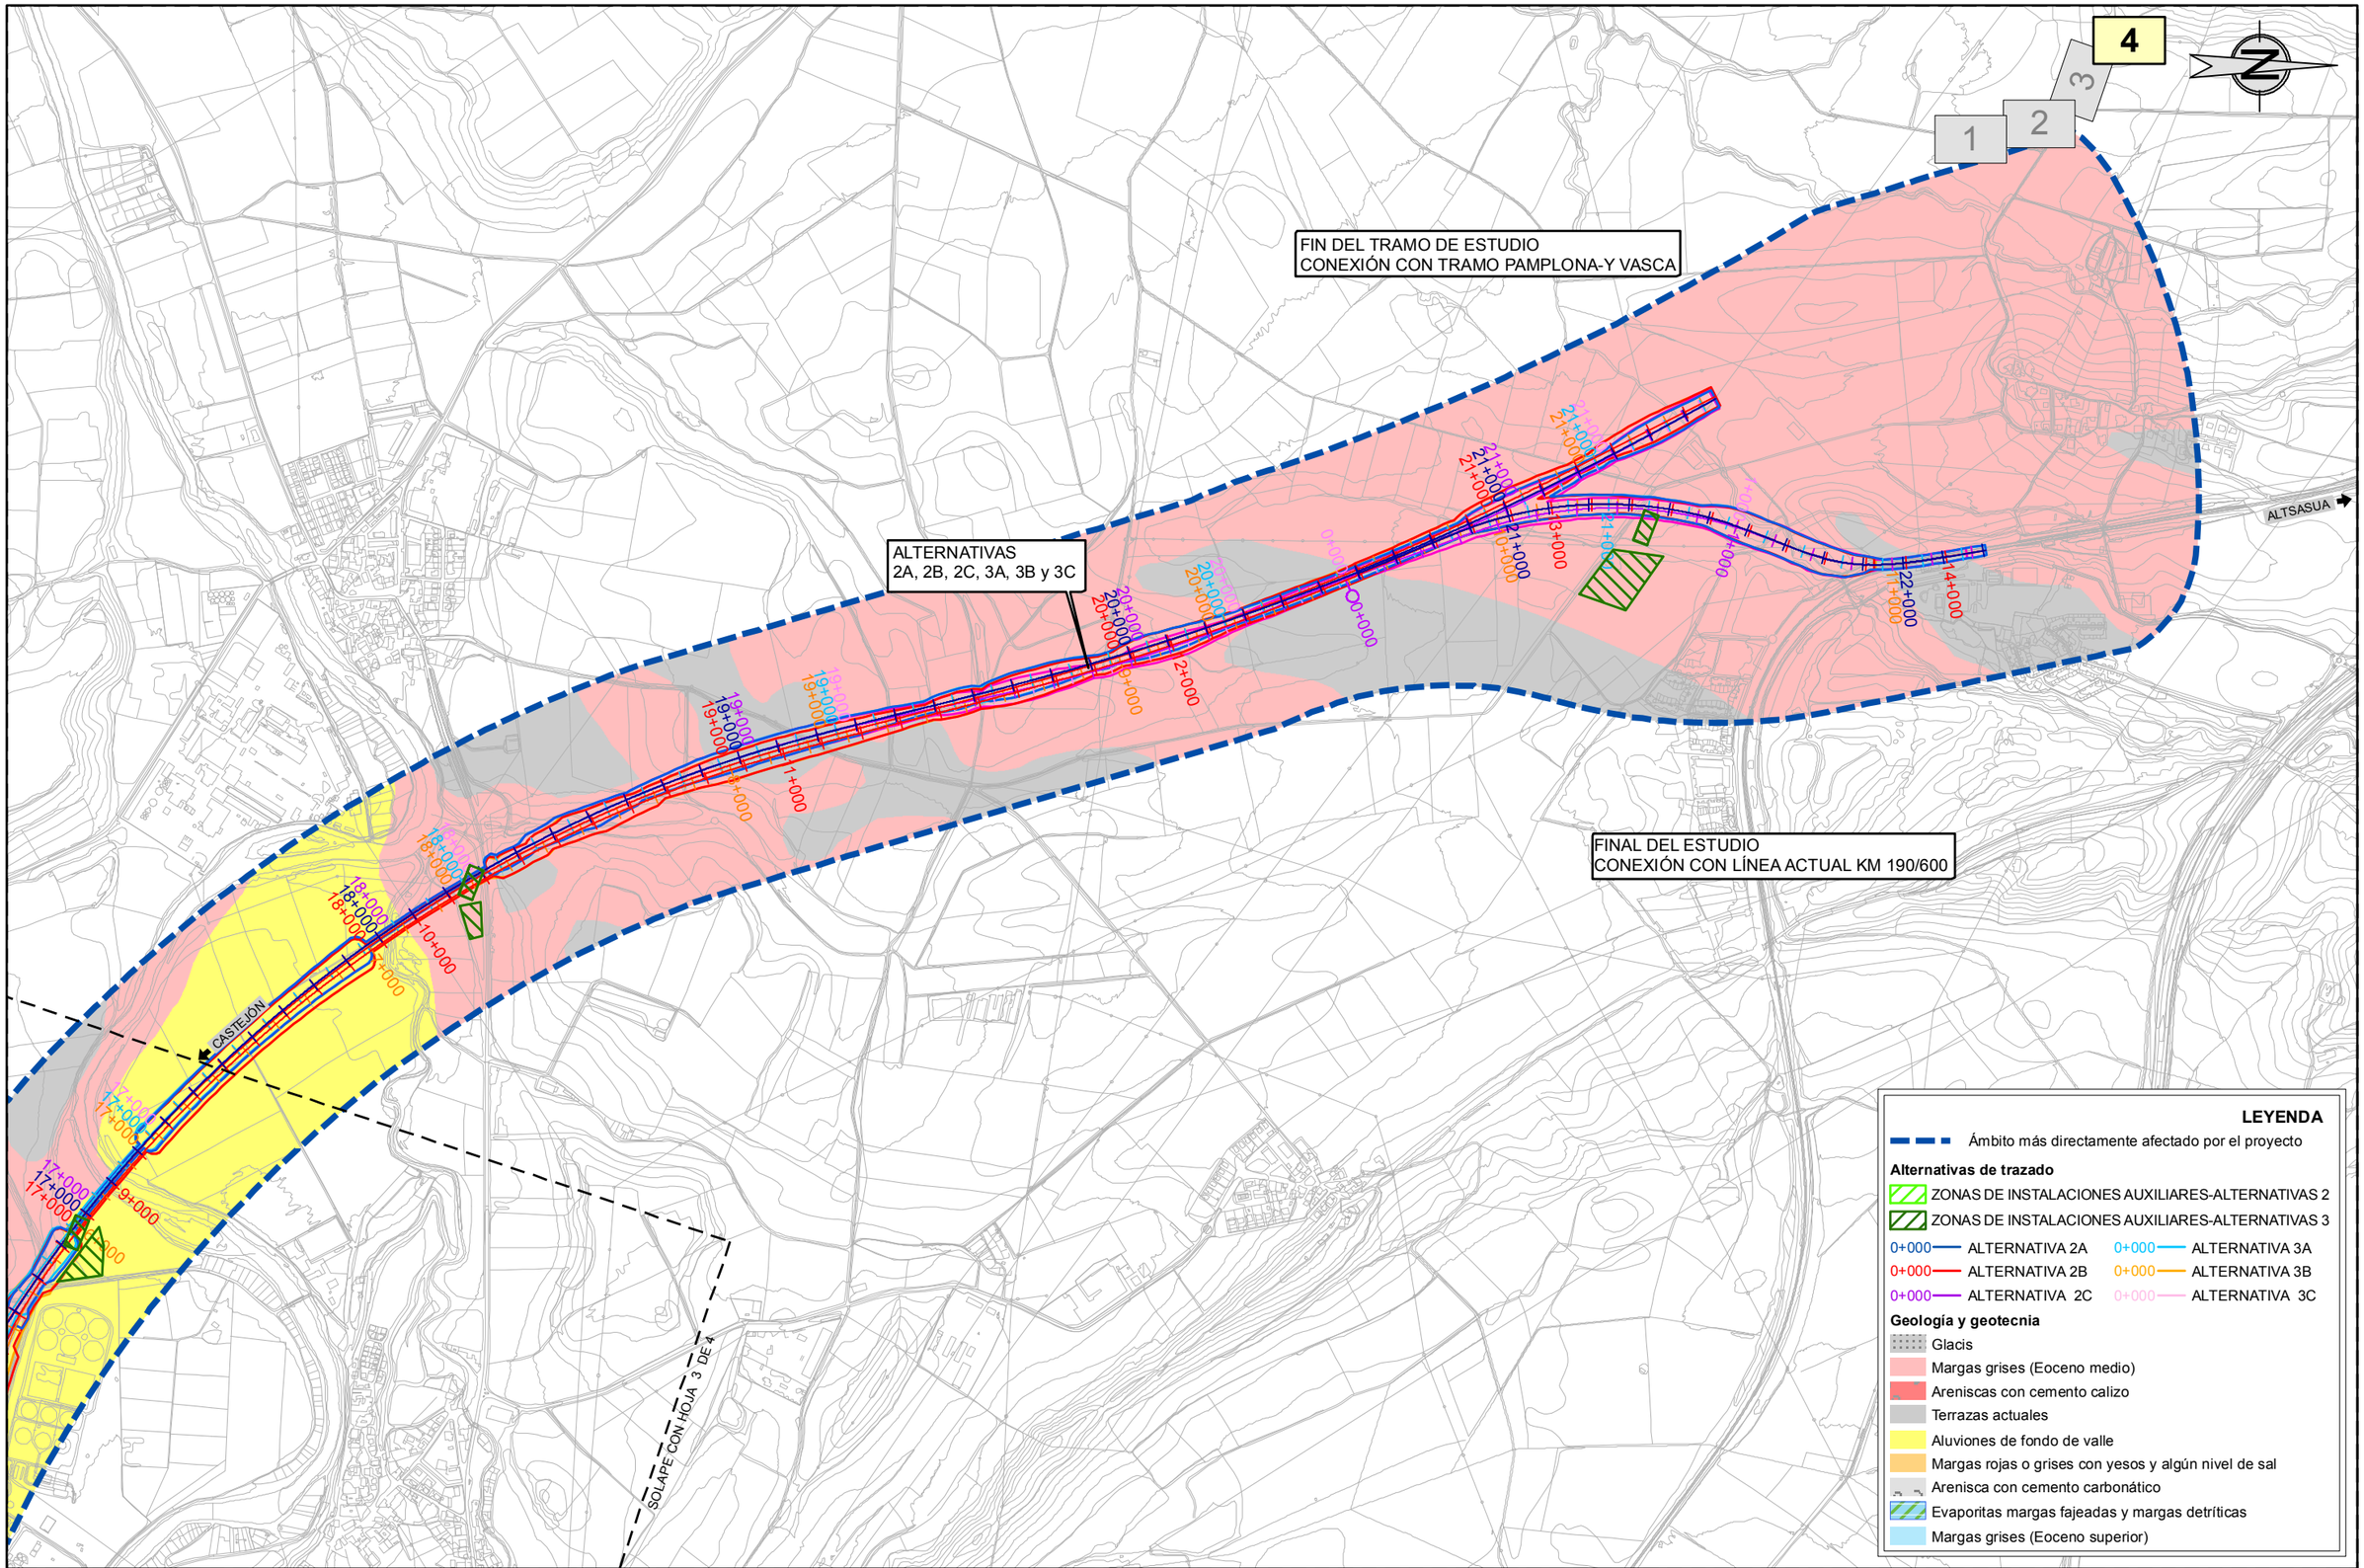

GOBIERNO DE ESPAÑA

MINISTERIO DE TRANSPORTES, MOVILIDAD Y AGENDA URBANA

SECRETARÍA DE ESTADO DE TRANSPORTES, MOVILIDAD Y AGENDA URBANA

SECRETARÍA GENERAL DE INFRAESTRUCTURAS

DIRECCIÓN GENERAL DE PLANIFICACIÓN Y EVALUACIÓN DE LA RED FERROVIARIA

TÍTULO

ESTUDIO INFORMATIVO DE LA RED FERROVIARIA DE LA COMARCA DE PAMPLONA FASE B. ESCALA 1:2.000

AUTOR

TRN TARYET

ENRIQUE FRANCO HIDALGO

ESCALA

1/15.000

0 75 150 225 300 m

NUMÉRICA | GRÁFICA

FECHA

MARZO 2023

Nº DE PLANO

5.1

HOJA 4 DE 4

TÍTULO DEL PLANO

ESTUDIO DE IMPACTO AMBIENTAL

GEOLOGÍA, GEOTECNIA

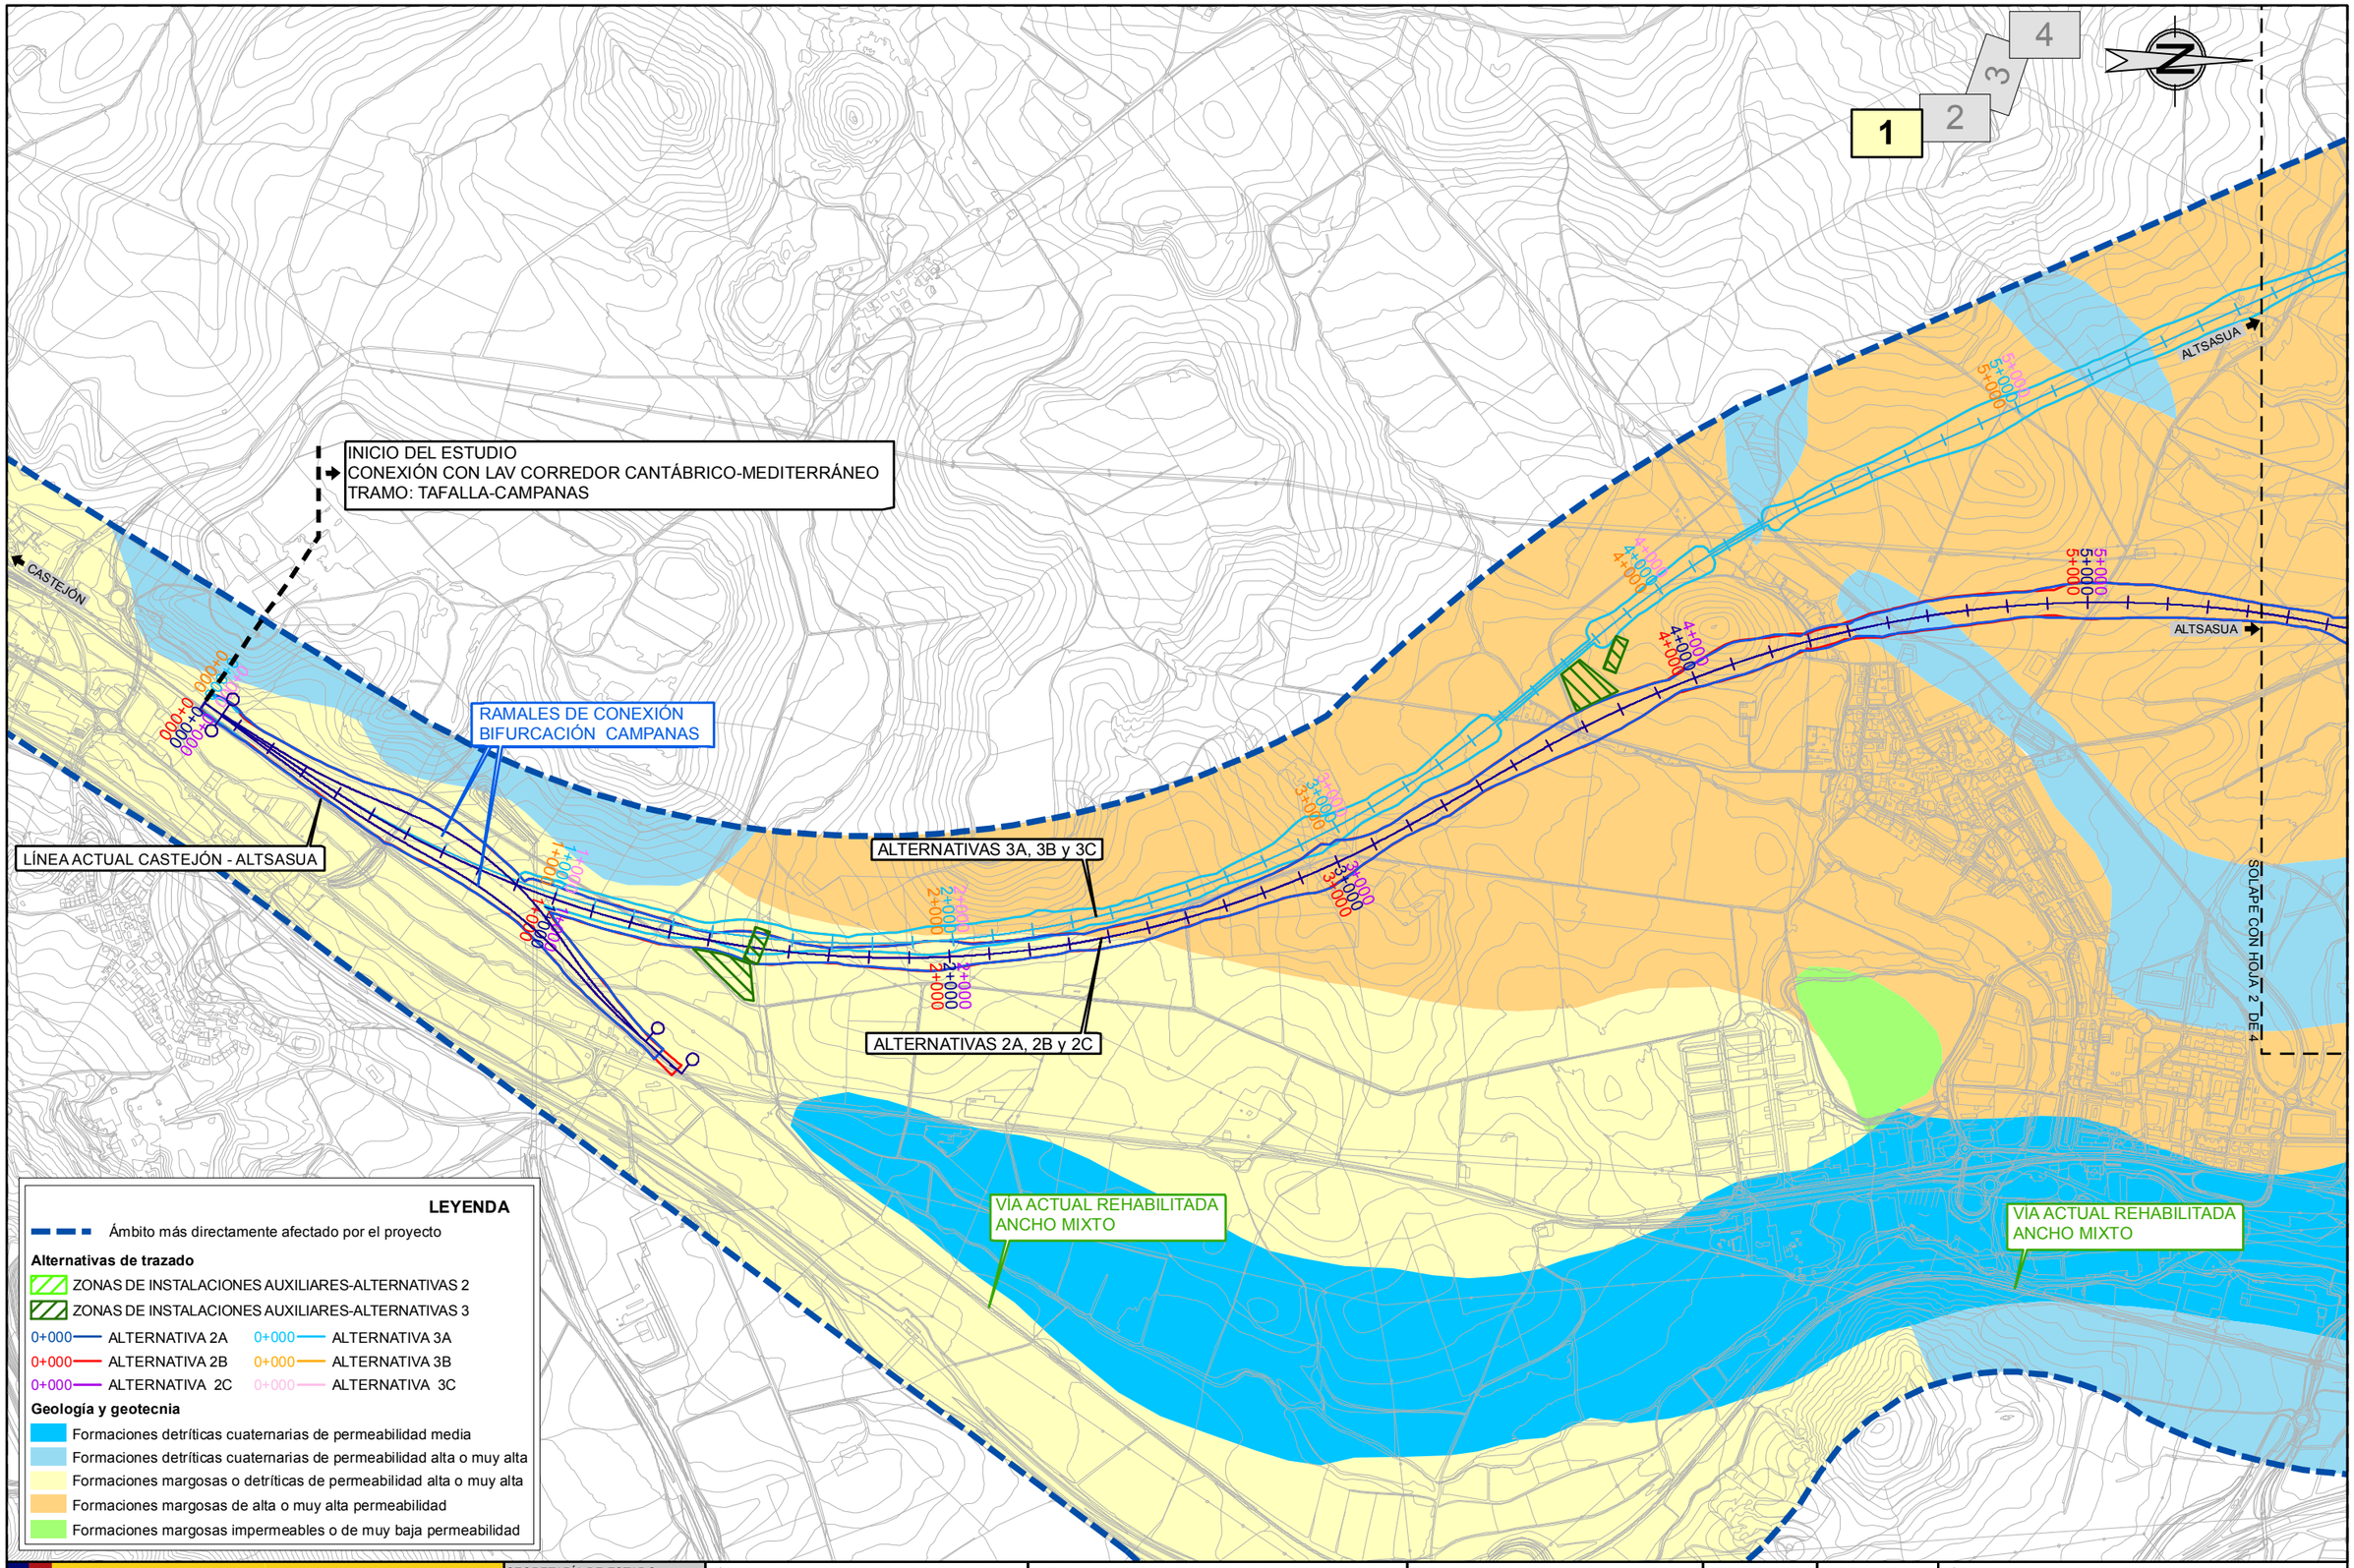

GOBIERNO DE ESPAÑA

MINISTERIO DE TRANSPORTES, MOVILIDAD Y AGENDA URBANA

SECRETARÍA DE ESTADO DE TRANSPORTES, MOVILIDAD Y AGENDA URBANA

SECRETARÍA GENERAL DE INFRAESTRUCTURAS

DIRECCIÓN GENERAL DE PLANIFICACIÓN Y EVALUACIÓN DE LA RED FERROVIARIA

TÍTULO

ESTUDIO INFORMATIVO DE LA RED FERROVIARIA DE LA COMARCA DE PAMPLONA FASE B. ESCALA 1:2.000

AUTOR

TRN TARYET

ENRIQUE FRANCO HIDALGO

ESCALA

1/15.000

0 75 150 225 300 m

NUMÉRICA | GRÁFICA

FECHA

MARZO 2023

Nº DE PLANO

5.2

HOJA 1 DE 4

TÍTULO DEL PLANO

ESTUDIO DE IMPACTO AMBIENTAL

HIDROGEOLOGÍA

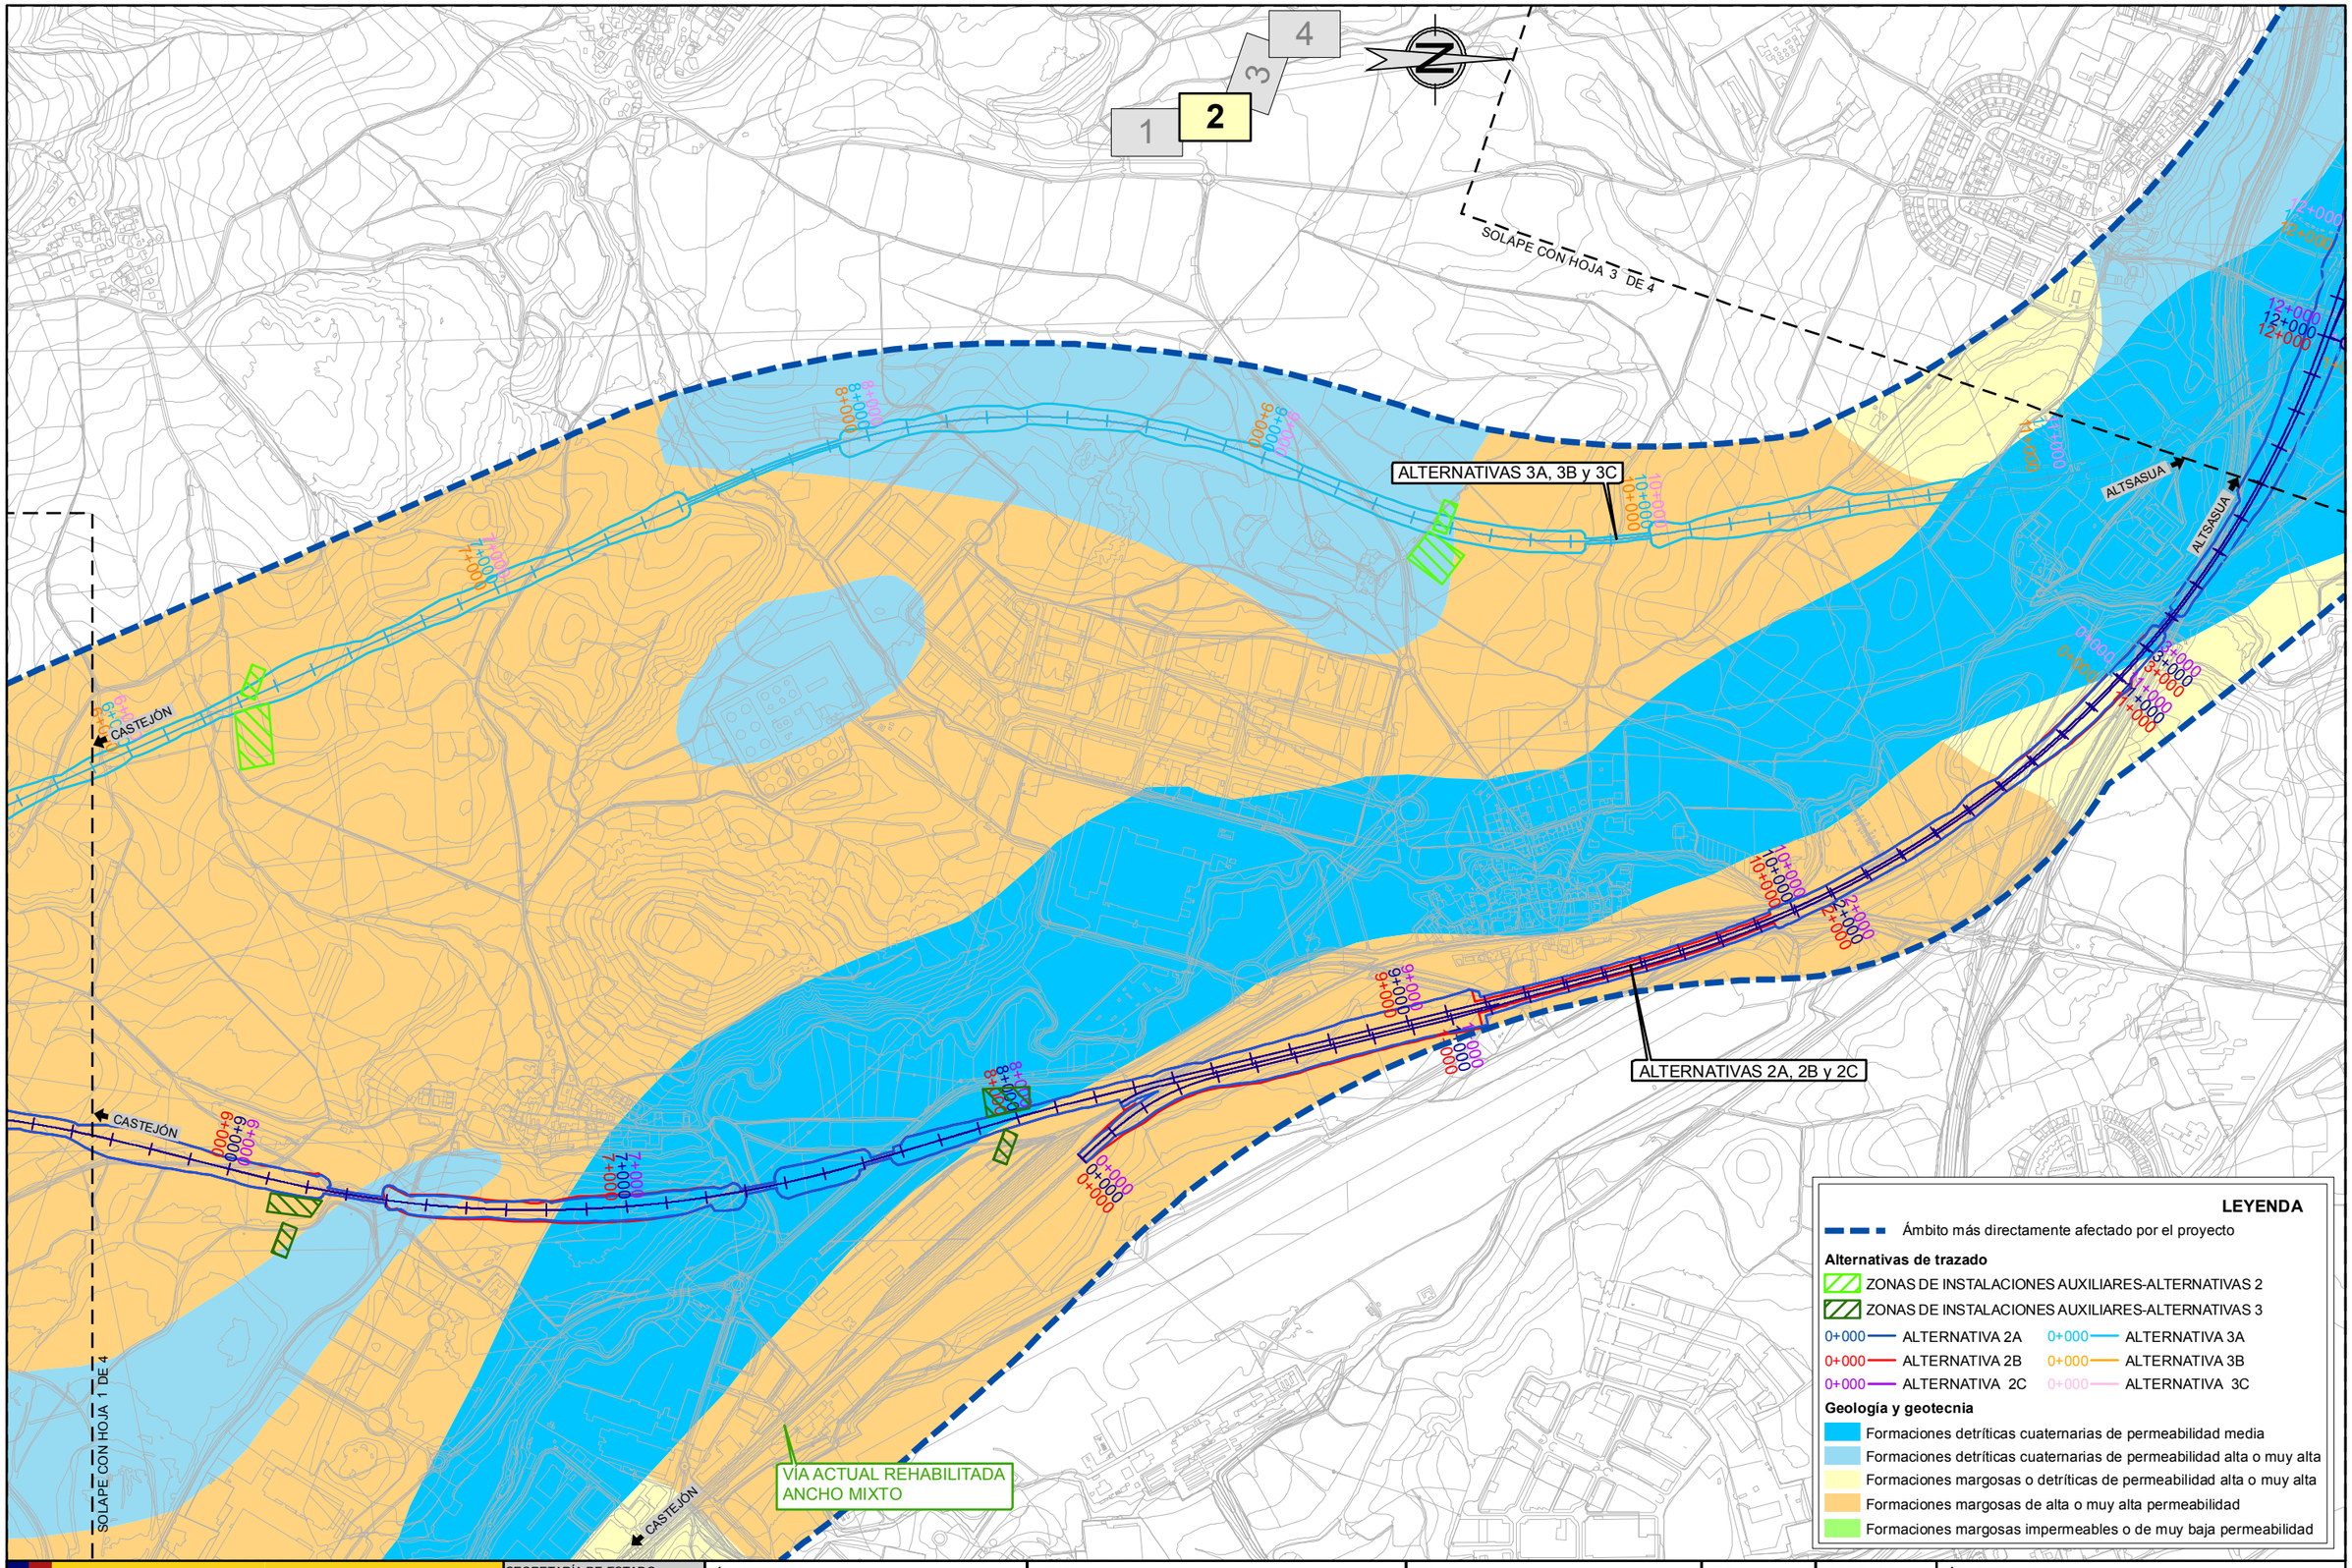

GOBIERNO DE ESPAÑA

MINISTERIO DE TRANSPORTES, MOVILIDAD Y AGENDA URBANA

SECRETARÍA DE ESTADO DE TRANSPORTES, MOVILIDAD Y AGENDA URBANA

SECRETARÍA GENERAL DE INFRAESTRUCTURAS

DIRECCIÓN GENERAL DE PLANIFICACIÓN Y EVALUACIÓN DE LA RED FERROVIARIA

TÍTULO

ESTUDIO INFORMATIVO DE LA RED FERROVIARIA DE LA COMARCA DE PAMPLONA FASE B. ESCALA 1:2.000

AUTOR

TRN TARYET

ENRIQUE FRANCO HIDALGO

ESCALA

1/15.000

0 75 150 225 300 m

NUMÉRICA | GRÁFICA

FECHA

MARZO 2023

Nº DE PLANO

5.2

HOJA 2 DE 4

TÍTULO DEL PLANO

ESTUDIO DE IMPACTO AMBIENTAL

HIDROGEOLOGÍA

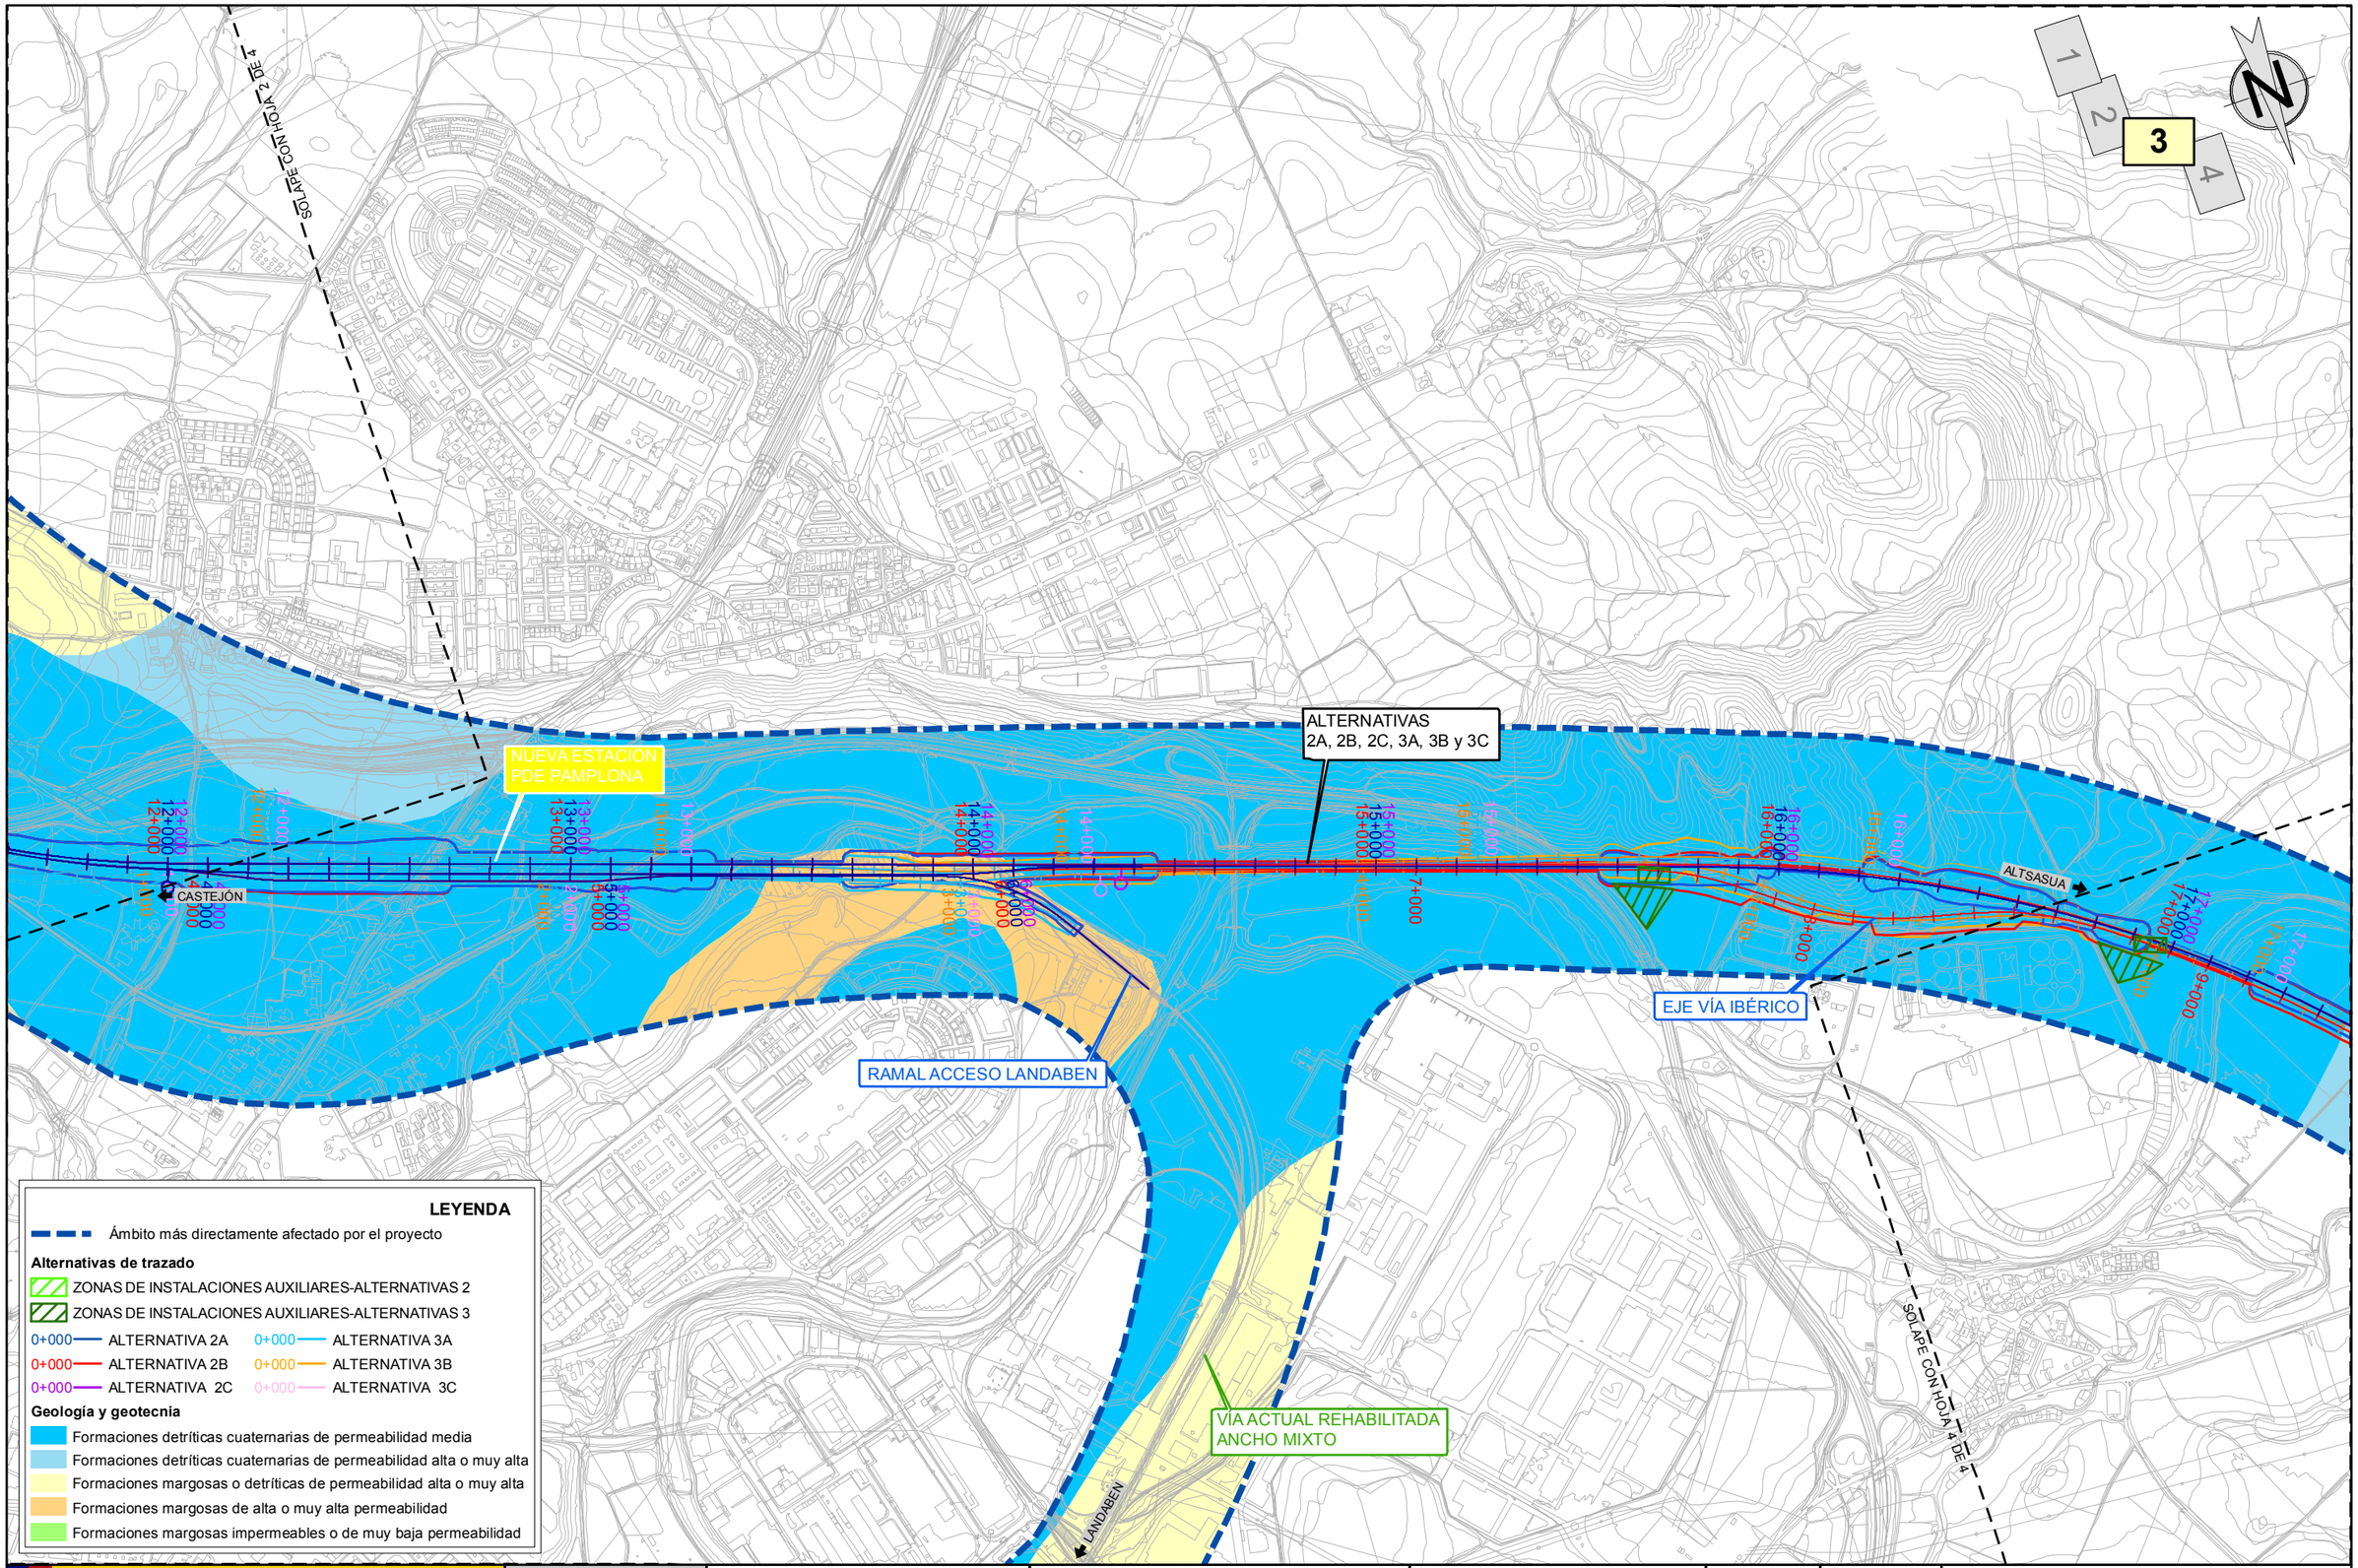

GOBIERNO DE ESPAÑA

MINISTERIO DE TRANSPORTES, MOVILIDAD Y AGENDA URBANA

SECRETARÍA DE ESTADO DE TRANSPORTES, MOVILIDAD Y AGENDA URBANA

SECRETARÍA GENERAL DE INFRAESTRUCTURAS

DIRECCIÓN GENERAL DE PLANIFICACIÓN Y EVALUACIÓN DE LA RED FERROVIARIA

TÍTULO

ESTUDIO INFORMATIVO DE LA RED FERROVIARIA DE LA COMARCA DE PAMPLONA FASE B. ESCALA 1:2.000

AUTOR

TRN TARYET

ENRIQUE FRANCO HIDALGO

ESCALA

1/15.000

0 75 150 225 300 m

NUMÉRICA | GRÁFICA

FECHA

MARZO 2023

Nº DE PLANO

5.2

HOJA 3 DE 4

TÍTULO DEL PLANO

ESTUDIO DE IMPACTO AMBIENTAL

HIDROGEOLOGÍA

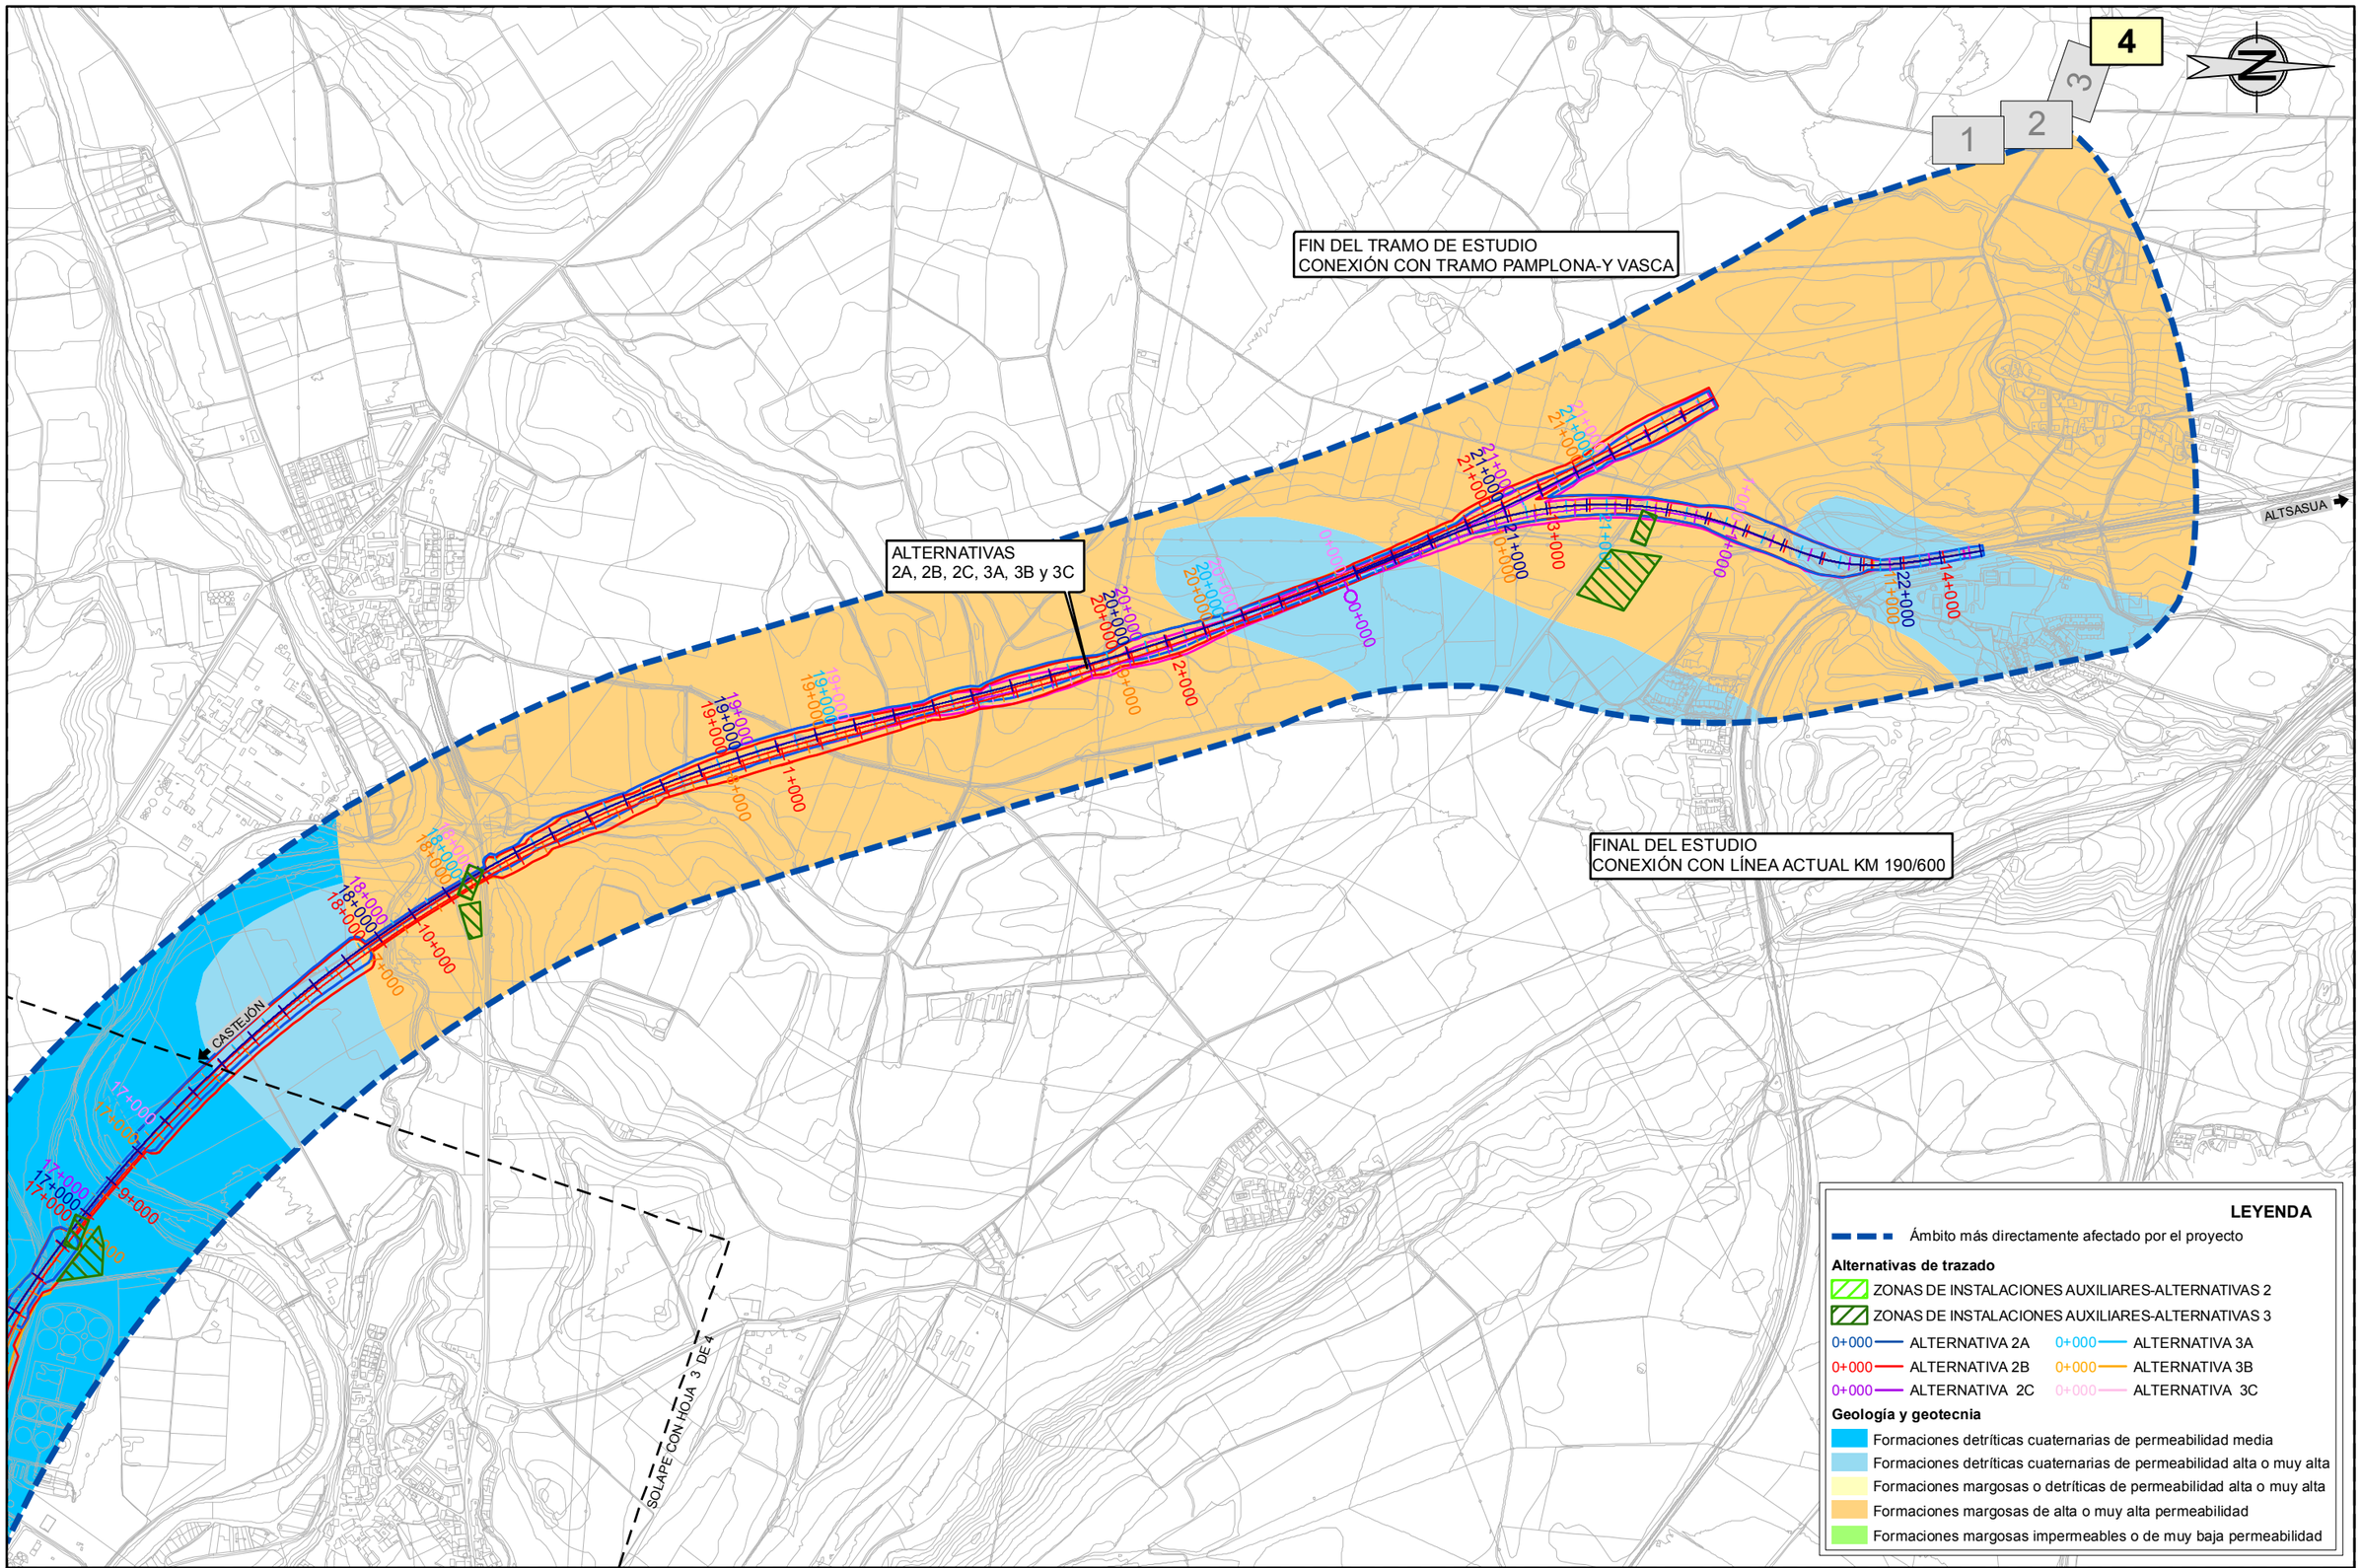

GOBIERNO DE ESPAÑA

MINISTERIO DE TRANSPORTES, MOVILIDAD Y AGENDA URBANA

SECRETARÍA DE ESTADO DE TRANSPORTES, MOVILIDAD Y AGENDA URBANA

SECRETARÍA GENERAL DE INFRAESTRUCTURAS

DIRECCIÓN GENERAL DE PLANIFICACIÓN Y EVALUACIÓN DE LA RED FERROVIARIA

TÍTULO

ESTUDIO INFORMATIVO DE LA RED FERROVIARIA DE LA COMARCA DE PAMPLONA FASE B. ESCALA 1:2.000

AUTOR

TRN TARYET

ENRIQUE FRANCO HIDALGO

ESCALA

1/15.000

NUMÉRICA

0 75 150 225 300 m

GRÁFICA

FECHA

MARZO 2023

Nº DE PLANO

5.2

HOJA 4 DE 4

TÍTULO DEL PLANO

ESTUDIO DE IMPACTO AMBIENTAL

HIDROGEOLOGÍA

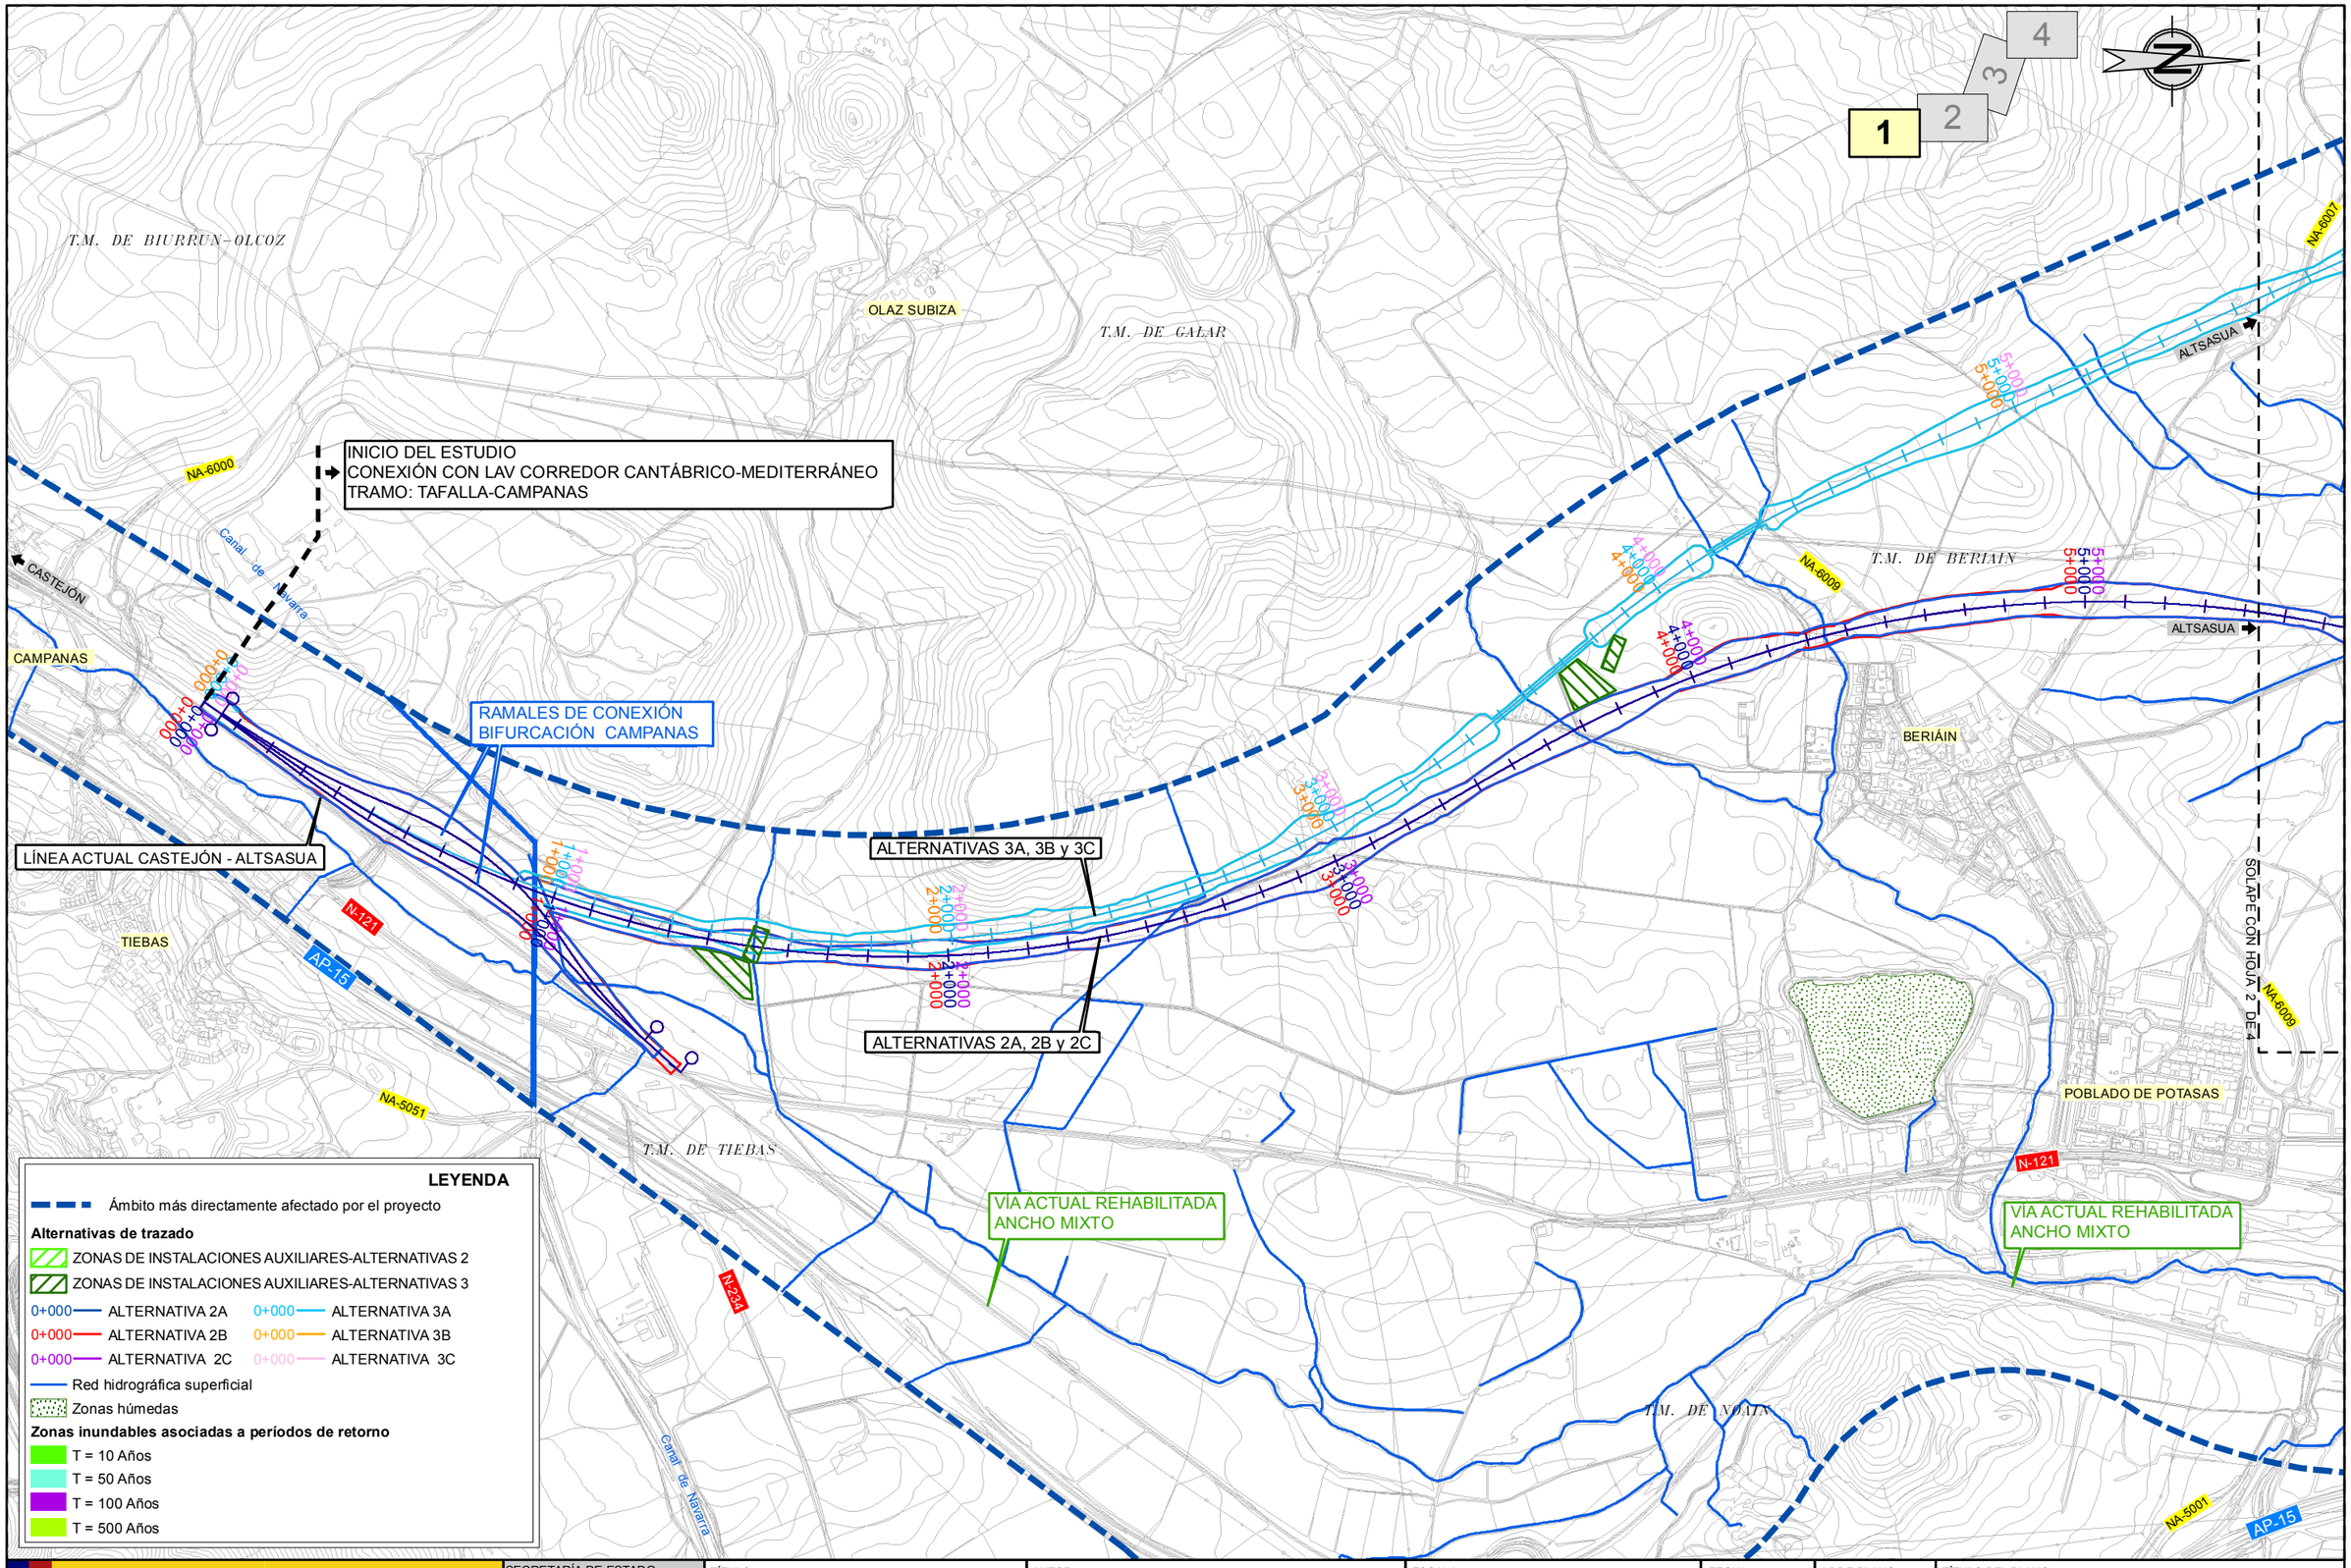

GOBIERNO DE ESPAÑA

MINISTERIO DE TRANSPORTES, MOVILIDAD Y AGENDA URBANA

SECRETARÍA DE ESTADO DE TRANSPORTES, MOVILIDAD Y AGENDA URBANA

SECRETARÍA GENERAL DE INFRAESTRUCTURAS

DIRECCIÓN GENERAL DE PLANIFICACIÓN Y EVALUACIÓN DE LA RED FERROVIARIA

TÍTULO

ESTUDIO INFORMATIVO DE LA RED FERROVIARIA DE LA COMARCA DE PAMPLONA FASE B. ESCALA 1:2.000

AUTOR

TRN TARYET

ENRIQUE FRANCO HIDALGO

ESCALA

1/15.000

0 75 150 225 300 m

NUMÉRICA | GRÁFICA

FECHA

MARZO 2023

Nº DE PLANO

5.3

HOJA 1 DE 4

TÍTULO DEL PLANO

ESTUDIO DE IMPACTO AMBIENTAL

HIDROLOGÍA

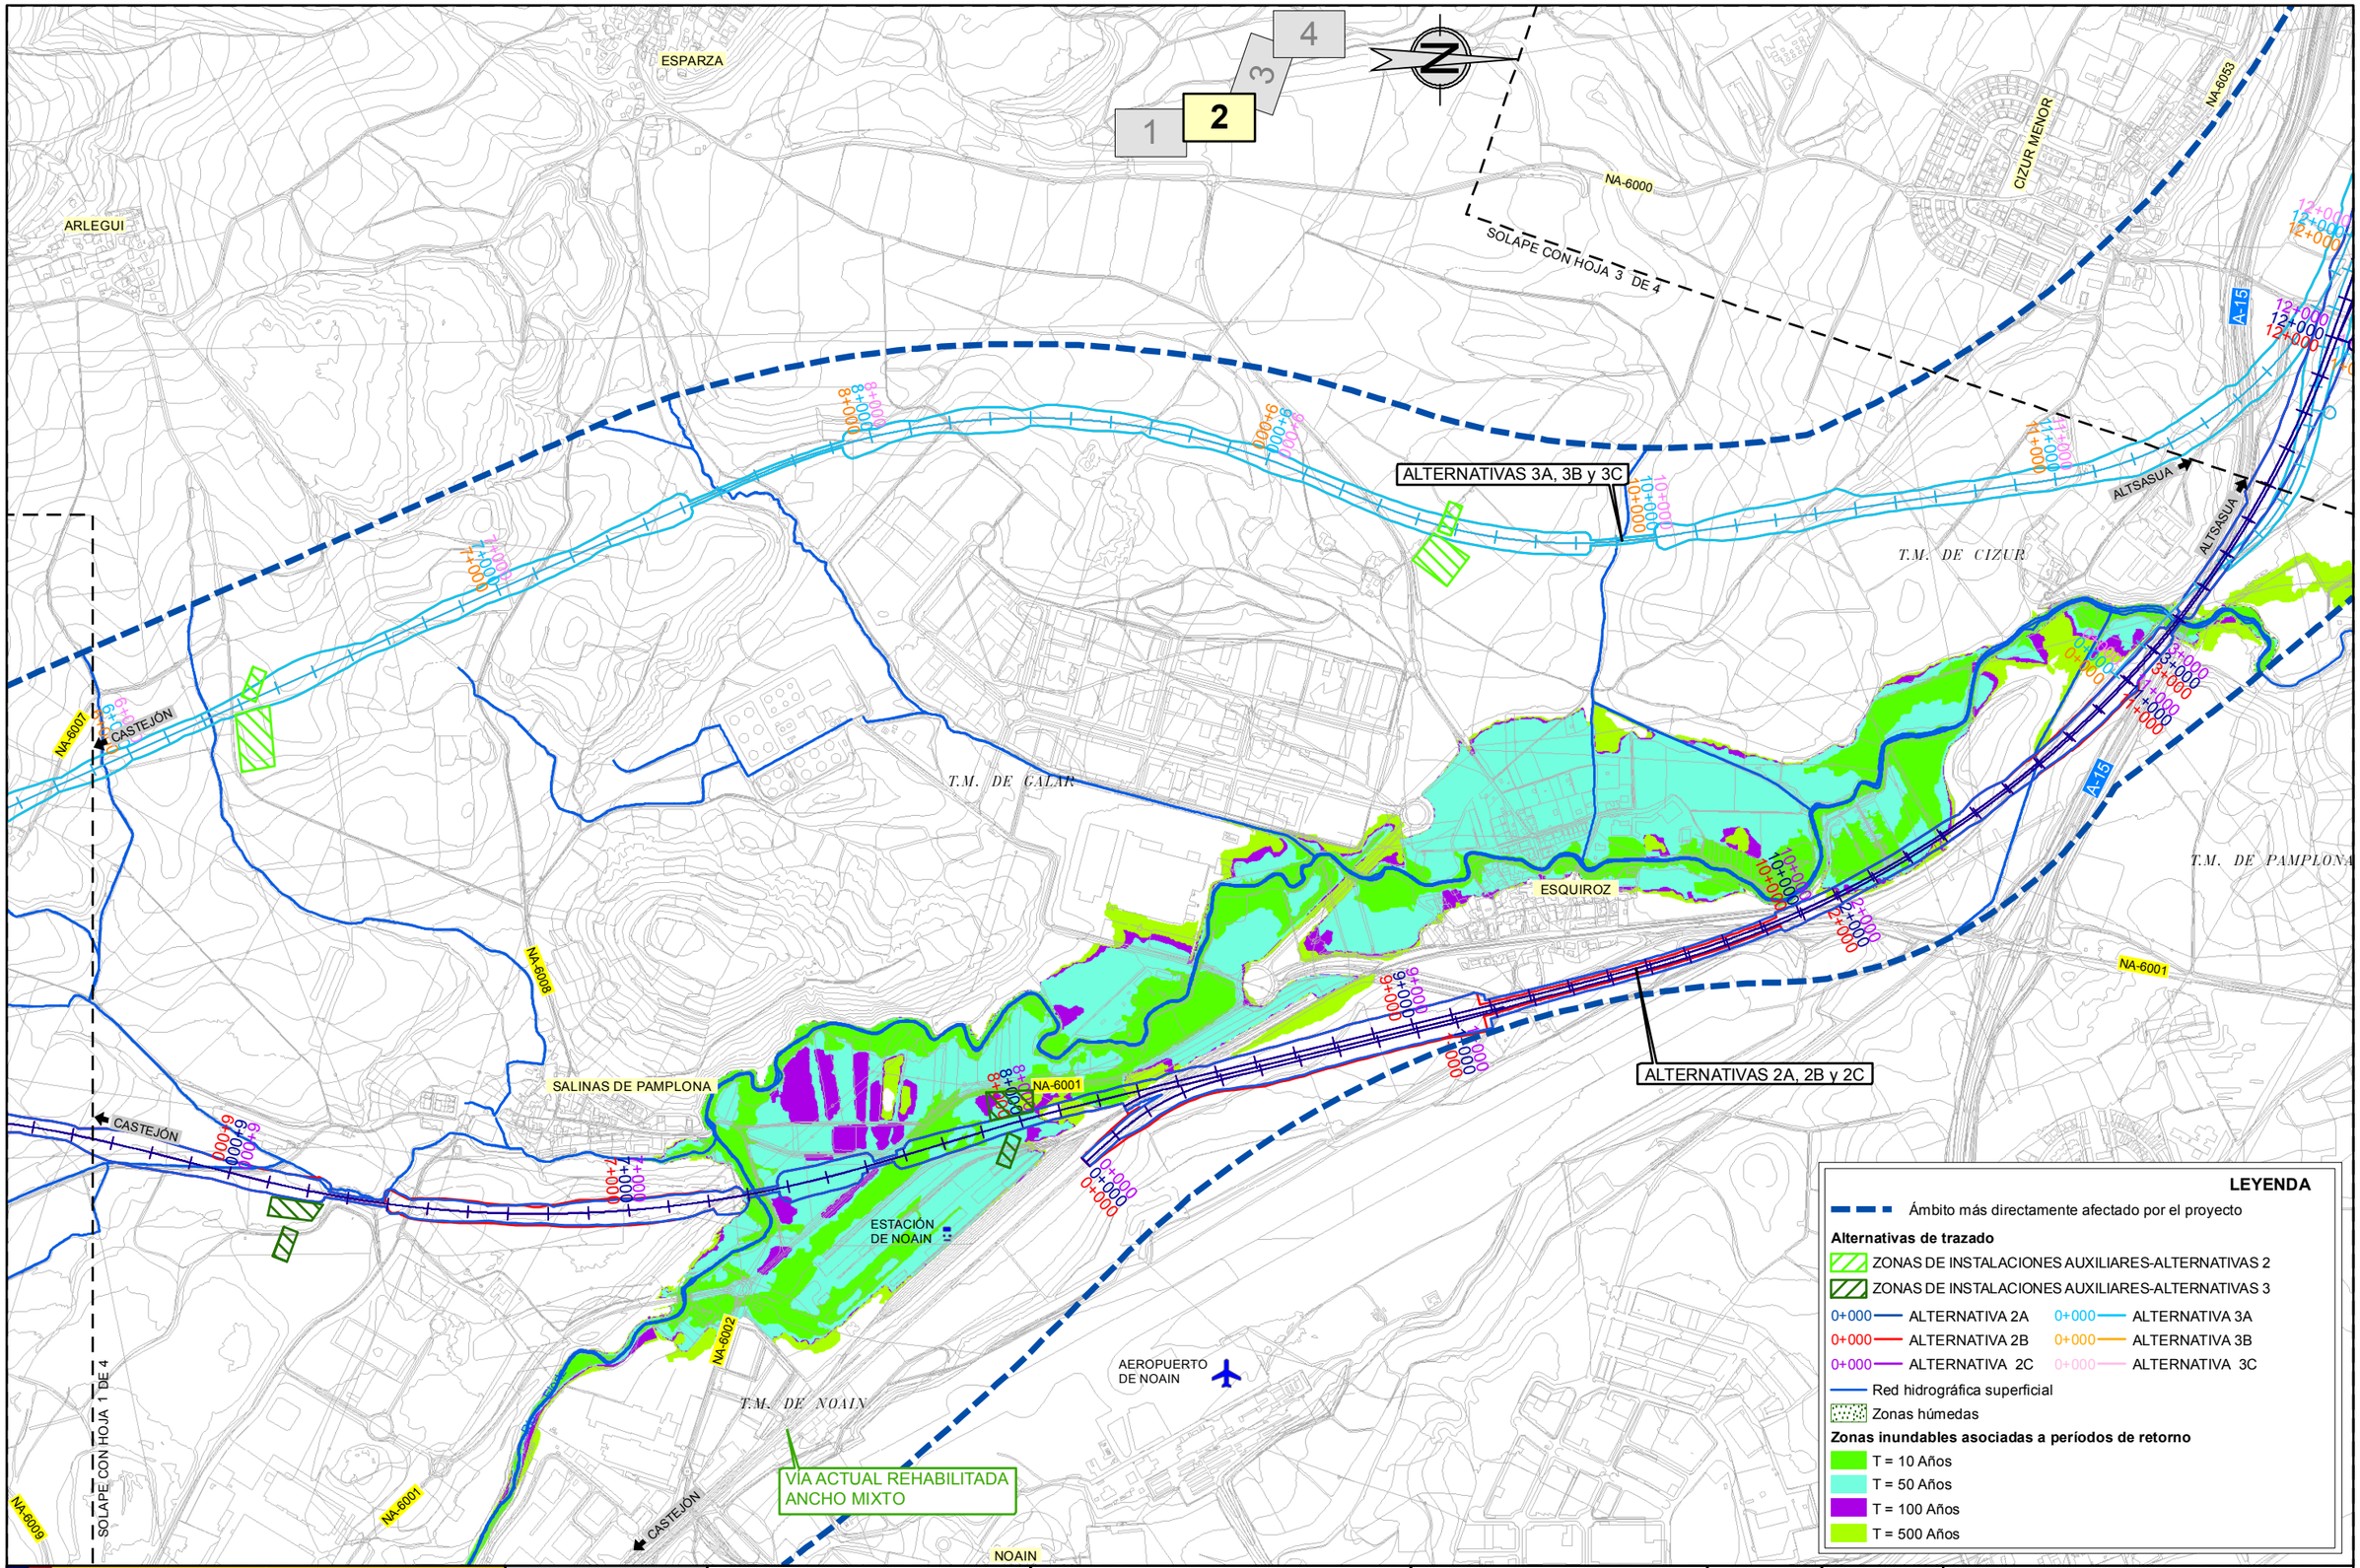

GOBIERNO DE ESPAÑA

MINISTERIO DE TRANSPORTES, MOVILIDAD Y AGENDA URBANA

SECRETARÍA DE ESTADO DE TRANSPORTES, MOVILIDAD Y AGENDA URBANA

SECRETARÍA GENERAL DE INFRAESTRUCTURAS

DIRECCIÓN GENERAL DE PLANIFICACIÓN Y EVALUACIÓN DE LA RED FERROVIARIA

TÍTULO

ESTUDIO INFORMATIVO DE LA RED FERROVIARIA DE LA COMARCA DE PAMPLONA FASE B. ESCALA 1:2.000

AUTOR

TRN TARYET

ENRIQUE FRANCO HIDALGO

ESCALA

1/15.000

0 75 150 225 300 m

NUMÉRICA | GRÁFICA

FECHA

MARZO 2023

Nº DE PLANO

5.3

HOJA 2 DE 4

TÍTULO DEL PLANO

ESTUDIO DE IMPACTO AMBIENTAL

HIDROLOGÍA

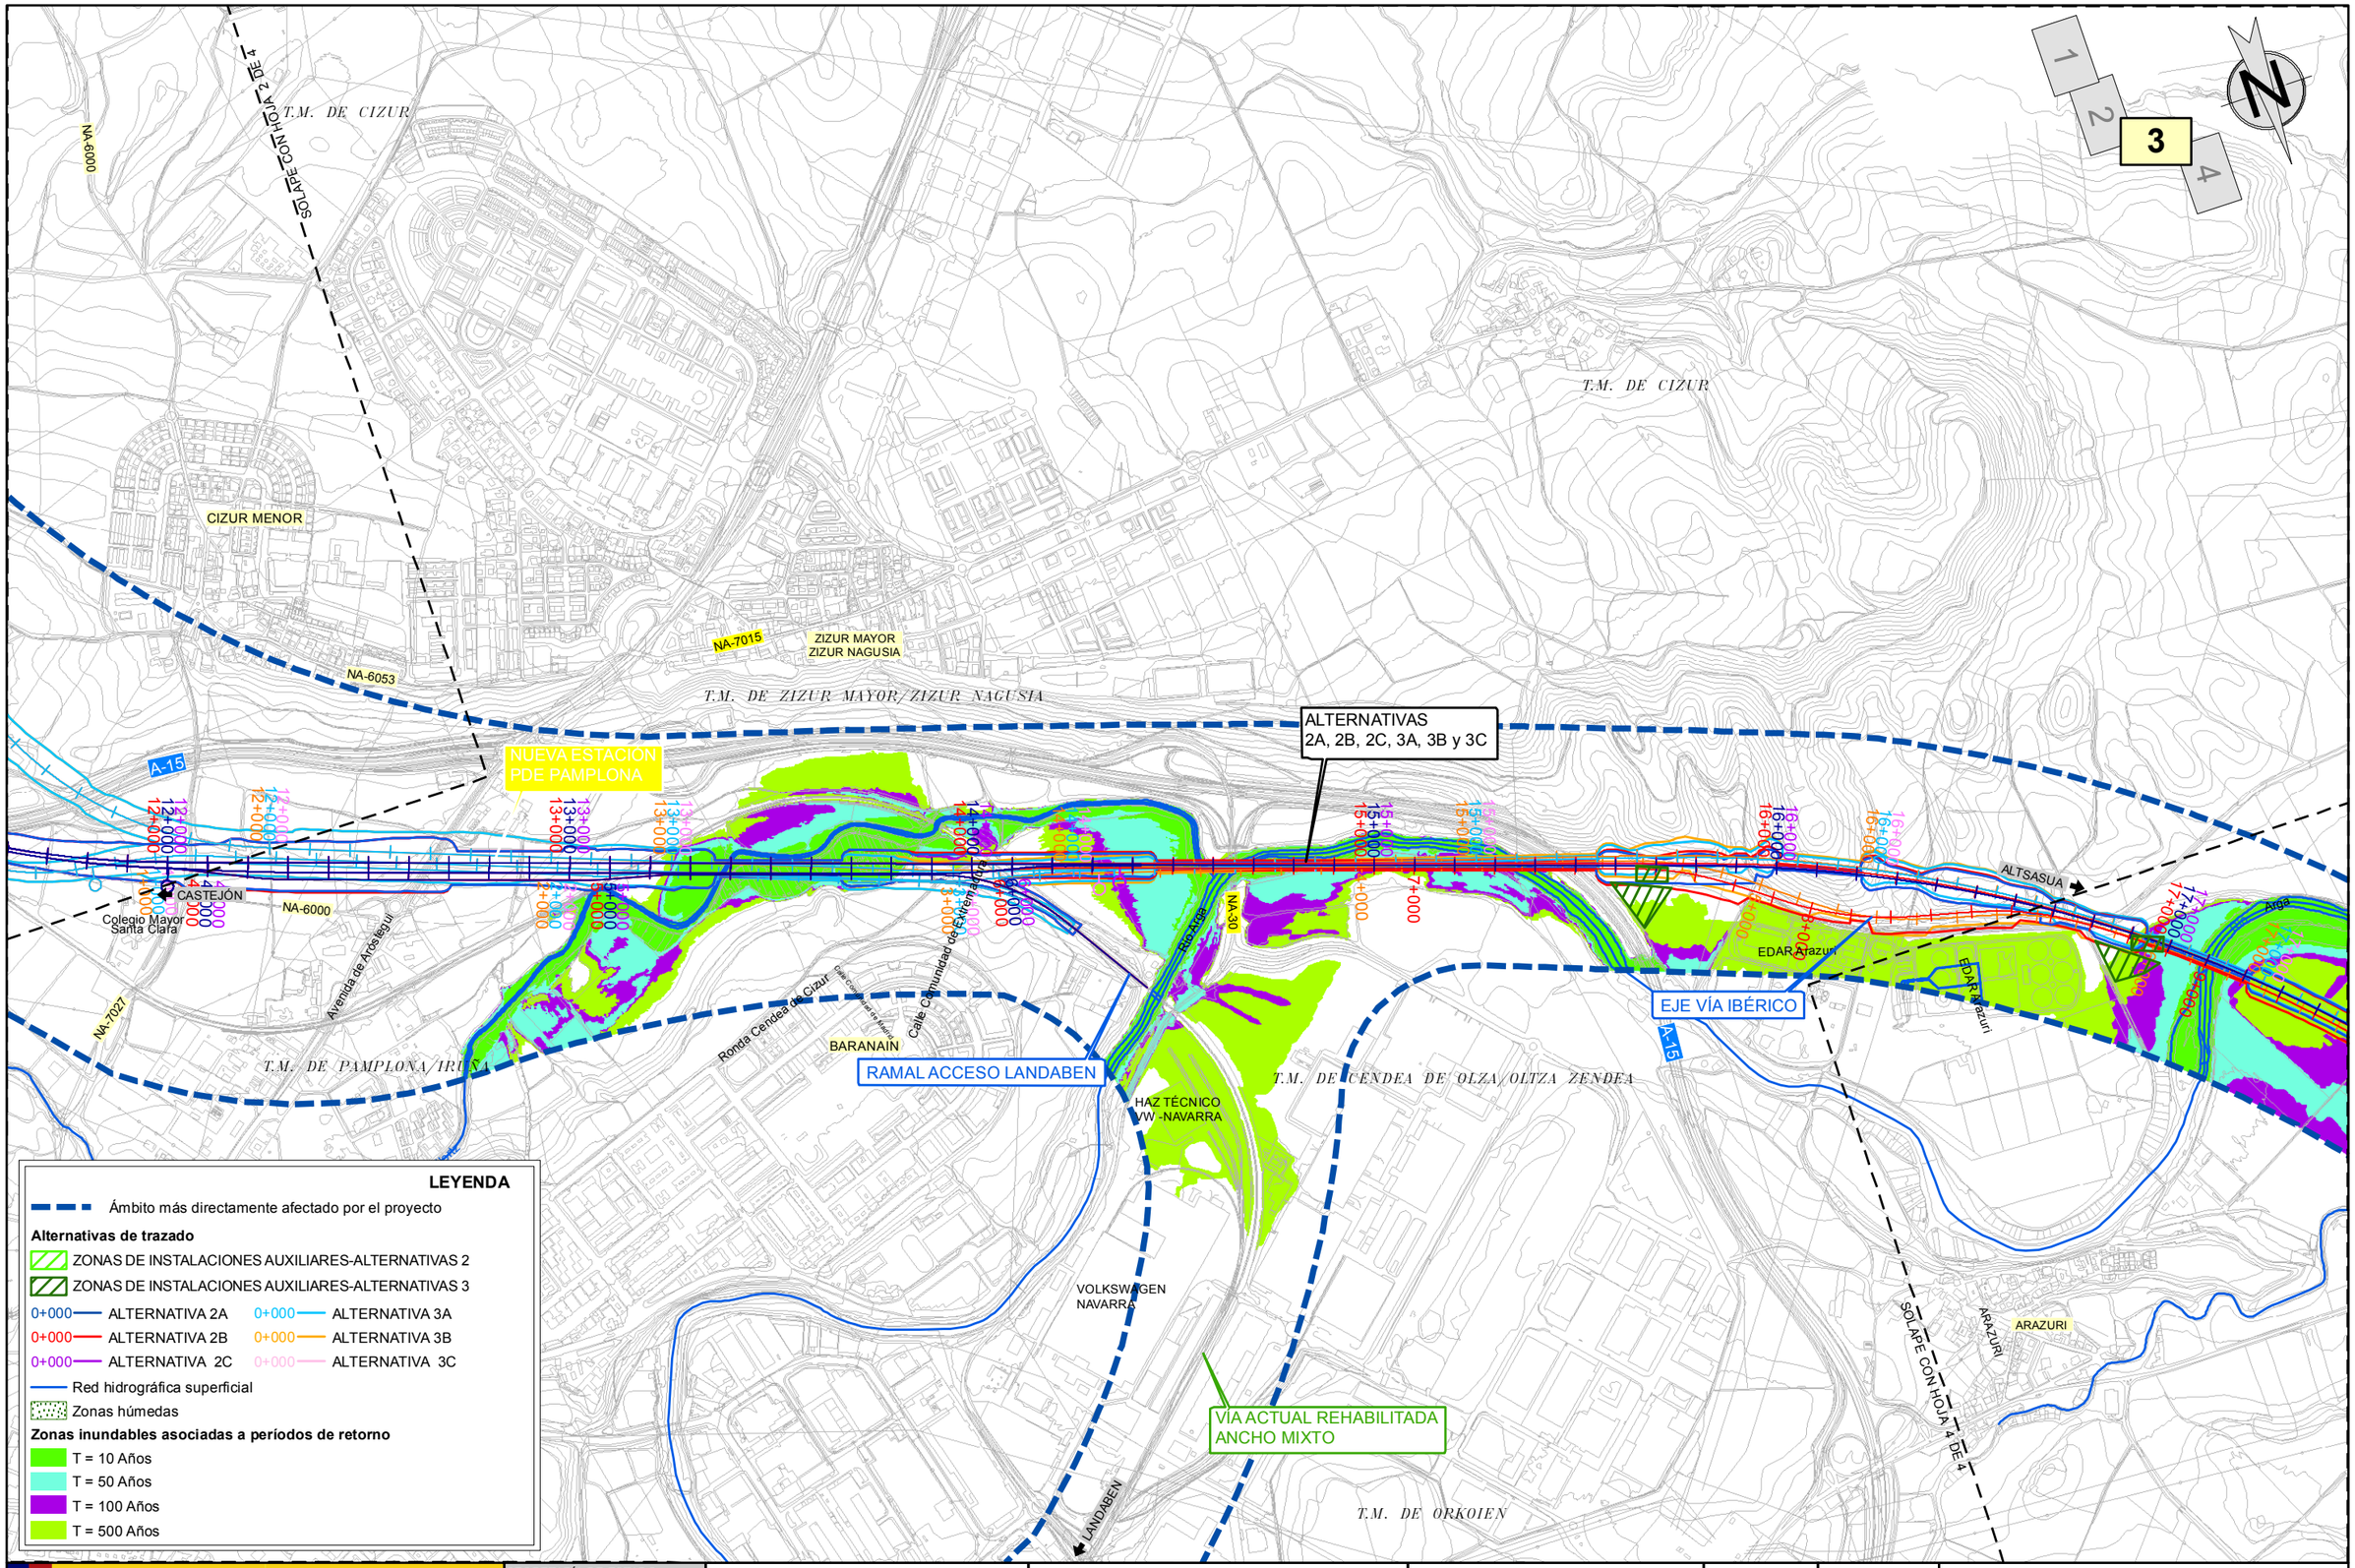

GOBIERNO DE ESPAÑA

MINISTERIO DE TRANSPORTES, MOVILIDAD Y AGENDA URBANA

SECRETARÍA DE ESTADO DE TRANSPORTES, MOVILIDAD Y AGENDA URBANA

SECRETARÍA GENERAL DE INFRAESTRUCTURAS

DIRECCIÓN GENERAL DE PLANIFICACIÓN Y EVALUACIÓN DE LA RED FERROVIARIA

TÍTULO

ESTUDIO INFORMATIVO DE LA RED FERROVIARIA DE LA COMARCA DE PAMPLONA FASE B. ESCALA 1:2.000

AUTOR

TRN TARYET

ENRIQUE FRANCO HIDALGO

ESCALA

1/15.000

0 75 150 225 300 m

NUMÉRICA | GRÁFICA

FECHA

MARZO 2023

Nº DE PLANO

5.3

HOJA 3 DE 4

TÍTULO DEL PLANO

ESTUDIO DE IMPACTO AMBIENTAL

HIDROLOGÍA

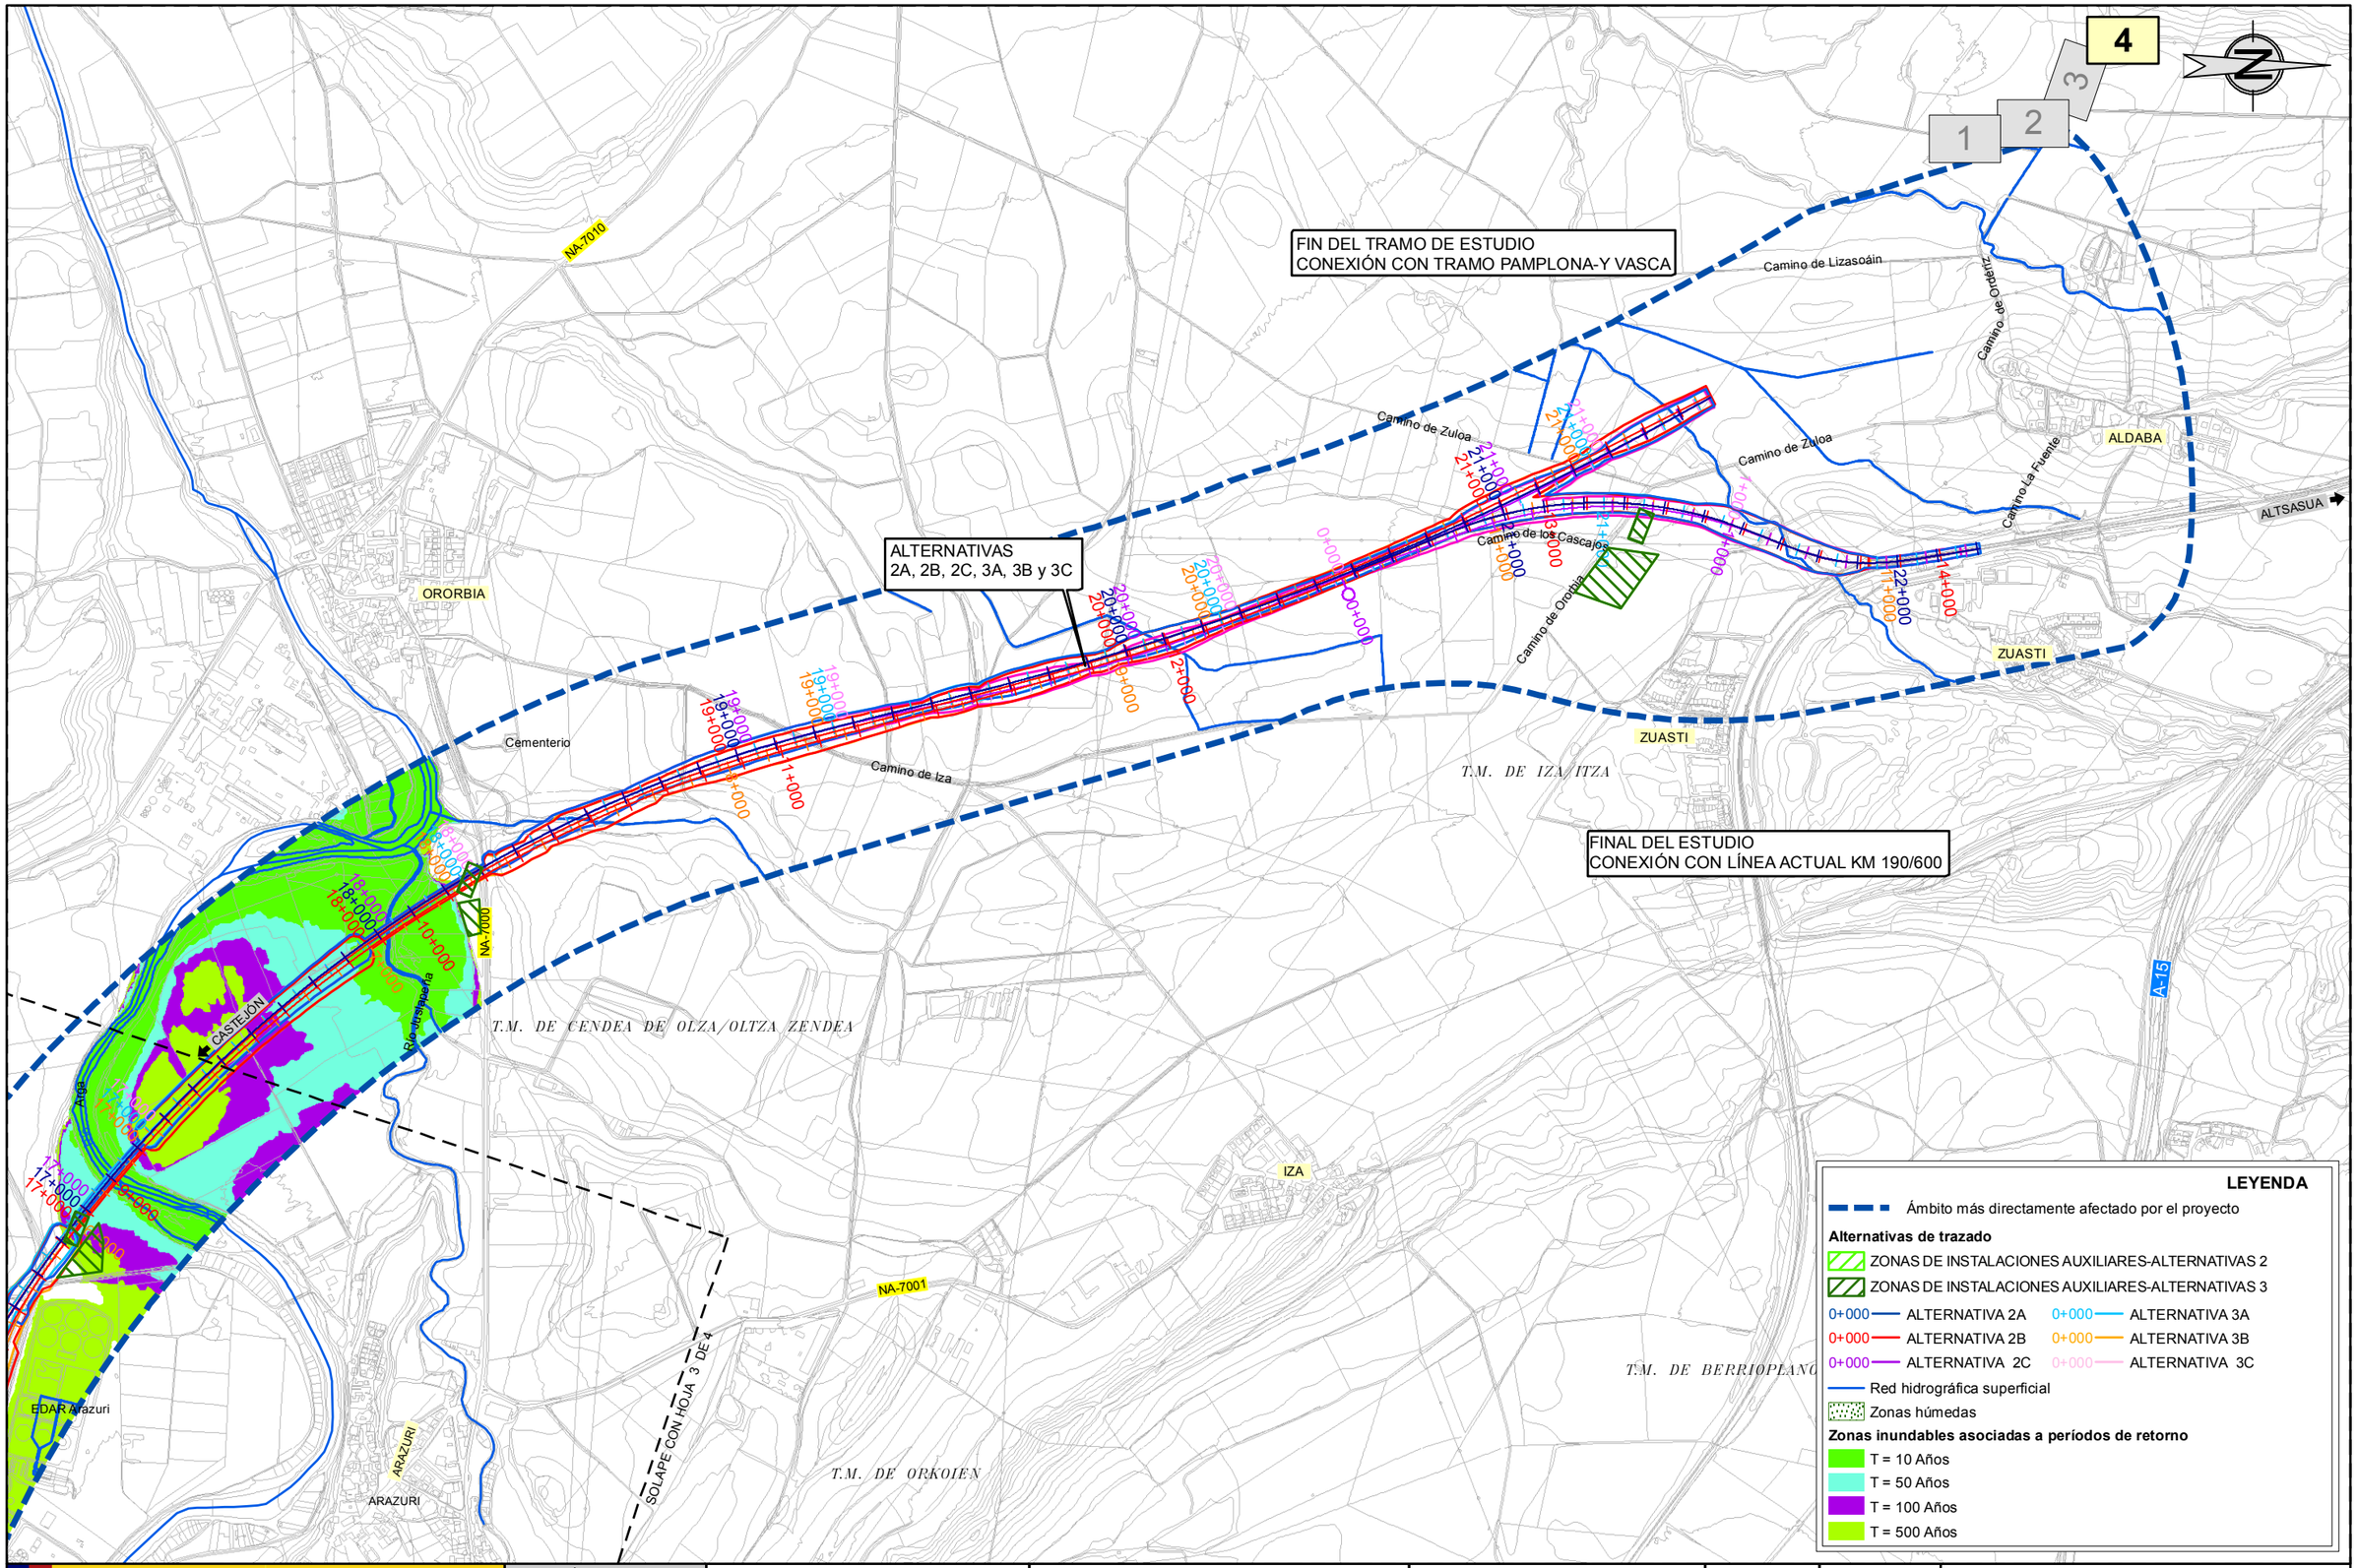

GOBIERNO DE ESPAÑA

MINISTERIO DE TRANSPORTES, MOVILIDAD Y AGENDA URBANA

SECRETARÍA DE ESTADO DE TRANSPORTES, MOVILIDAD Y AGENDA URBANA

SECRETARÍA GENERAL DE INFRAESTRUCTURAS

DIRECCIÓN GENERAL DE PLANIFICACIÓN Y EVALUACIÓN DE LA RED FERROVIARIA

TÍTULO

ESTUDIO INFORMATIVO DE LA RED FERROVIARIA DE LA COMARCA DE PAMPLONA FASE B. ESCALA 1:2.000

AUTOR

TRN TARYET

ENRIQUE FRANCO HIDALGO

ESCALA

1/15.000

0 75 150 225 300 m

NUMÉRICA | GRÁFICA

FECHA

MARZO 2023

Nº DE PLANO

5.3

HOJA 4 DE 4

TÍTULO DEL PLANO

ESTUDIO DE IMPACTO AMBIENTAL

HIDROLOGÍA

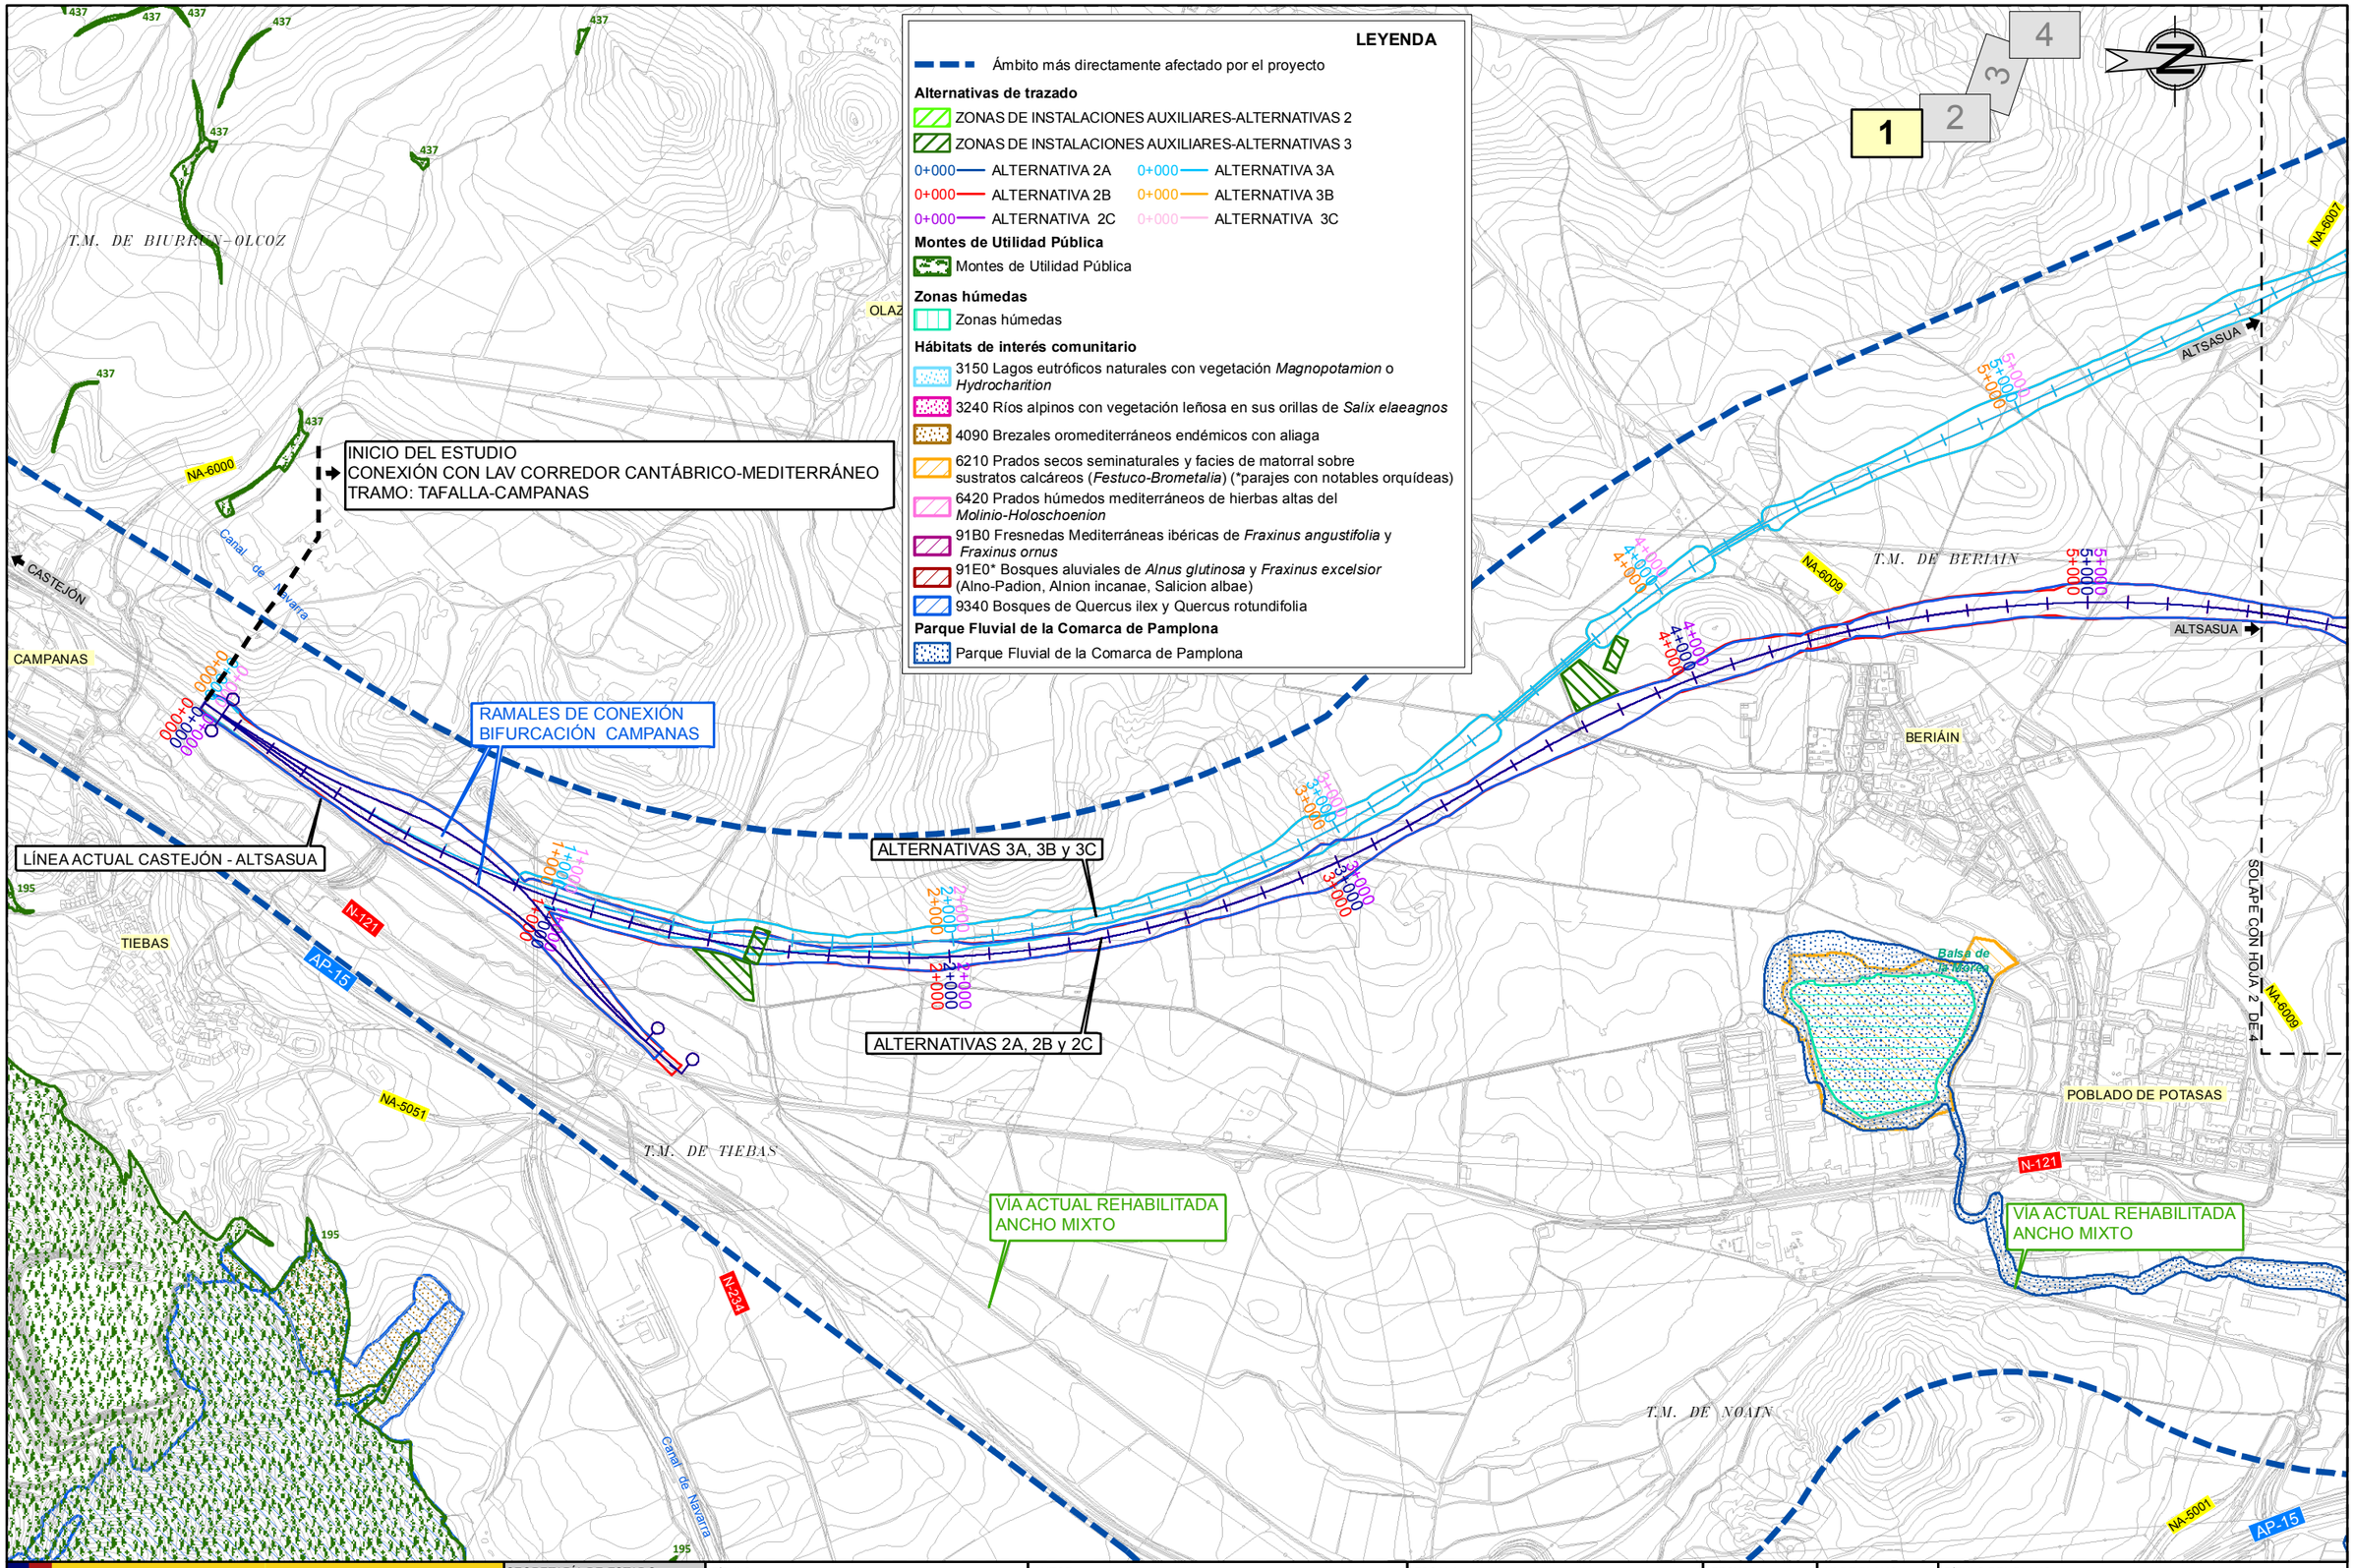

GOBIERNO DE ESPAÑA

MINISTERIO DE TRANSPORTES, MOVILIDAD Y AGENDA URBANA

SECRETARÍA DE ESTADO DE TRANSPORTES, MOVILIDAD Y AGENDA URBANA

SECRETARÍA GENERAL DE INFRAESTRUCTURAS

DIRECCIÓN GENERAL DE PLANIFICACIÓN Y EVALUACIÓN DE LA RED FERROVIARIA

TÍTULO

ESTUDIO INFORMATIVO DE LA RED FERROVIARIA DE LA COMARCA DE PAMPLONA FASE B. ESCALA 1:2.000

AUTOR

TRN TARYET

ENRIQUE FRANCO HIDALGO

ESCALA

1/15.000 NUMÉRICA

0 75 150 225 300 m GRÁFICA

FECHA

MARZO 2023

Nº DE PLANO

5.4

HOJA 1 DE 4

TÍTULO DEL PLANO

ESTUDIO DE IMPACTO AMBIENTAL

ESPACIOS PROTEGIDOS DE INTERÉS

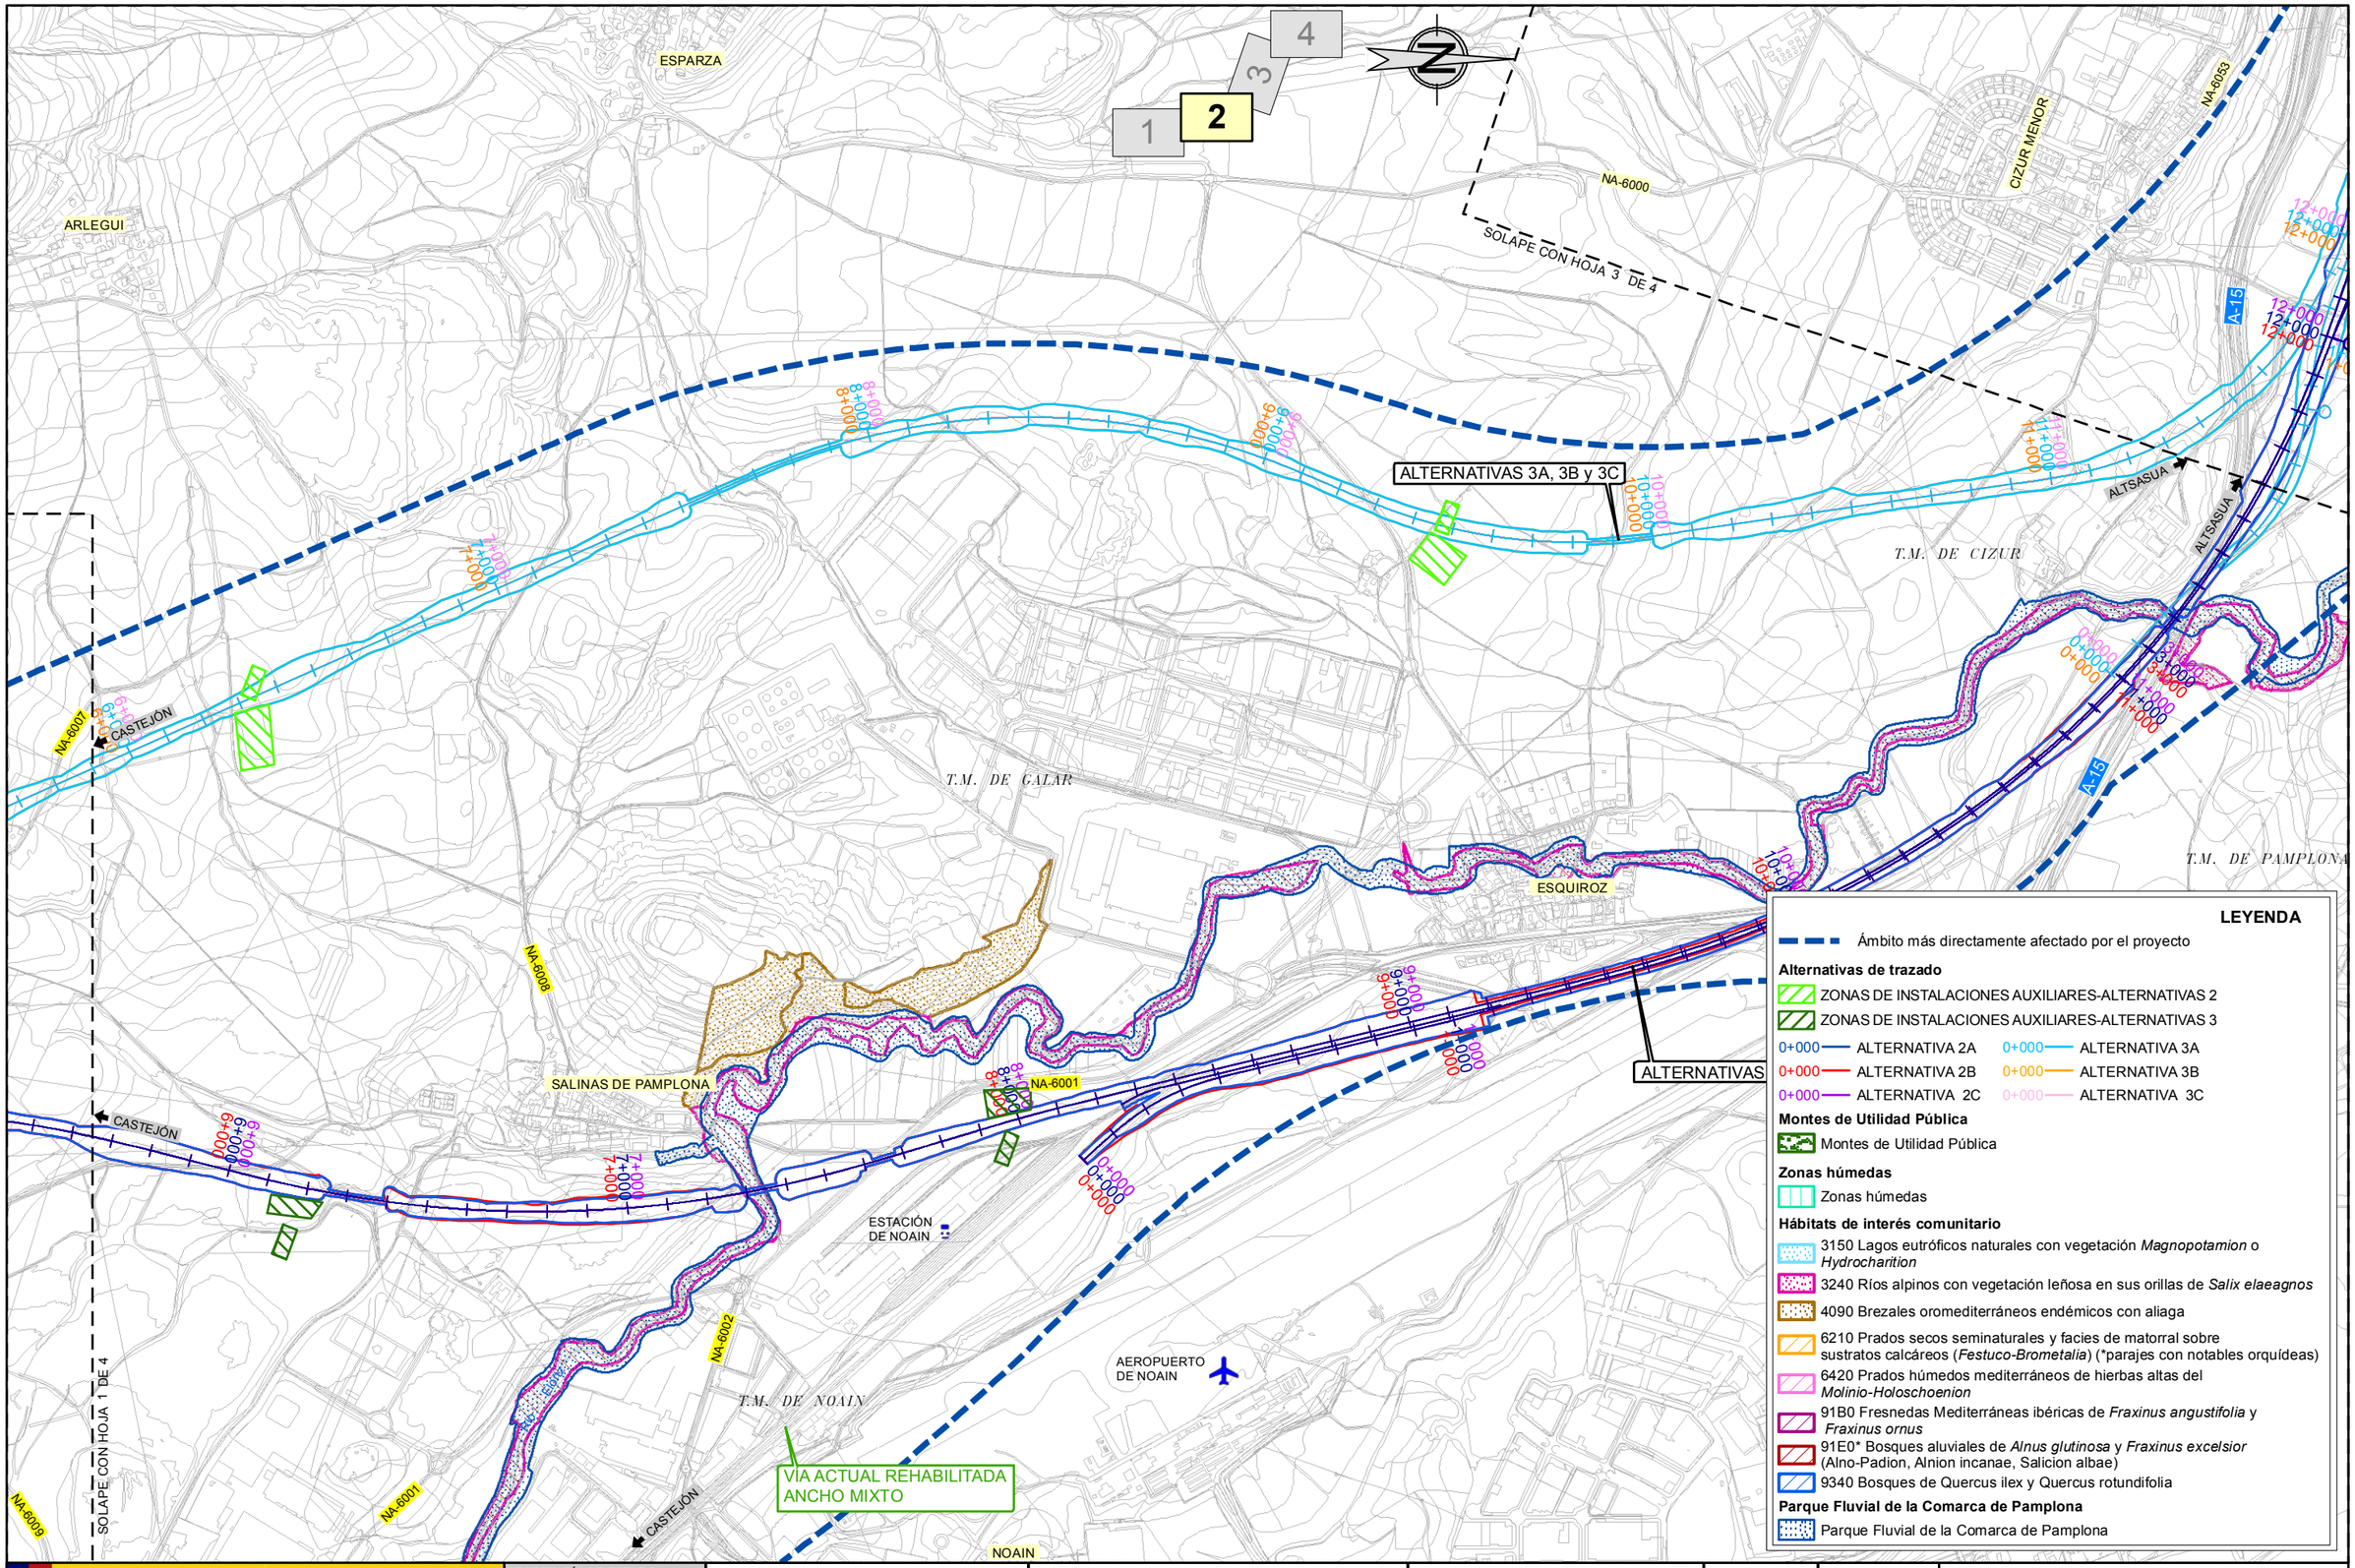

GOBIERNO DE ESPAÑA

MINISTERIO DE TRANSPORTES, MOVILIDAD Y AGENDA URBANA

SECRETARÍA DE ESTADO DE TRANSPORTES, MOVILIDAD Y AGENDA URBANA

SECRETARÍA GENERAL DE INFRAESTRUCTURAS

DIRECCIÓN GENERAL DE PLANIFICACIÓN Y EVALUACIÓN DE LA RED FERROVIARIA

TÍTULO

ESTUDIO INFORMATIVO DE LA RED FERROVIARIA DE LA COMARCA DE PAMPLONA FASE B. ESCALA 1:2.000

AUTOR

TRN TARYET

ENRIQUE FRANCO HIDALGO

ESCALA

1/15.000 NUMÉRICA

0 75 150 225 300 m GRÁFICA

FECHA

MARZO 2023

Nº DE PLANO

5.4

HOJA 2 DE 4

TÍTULO DEL PLANO

ESTUDIO DE IMPACTO AMBIENTAL

ESPACIOS PROTEGIDOS DE INTERÉS

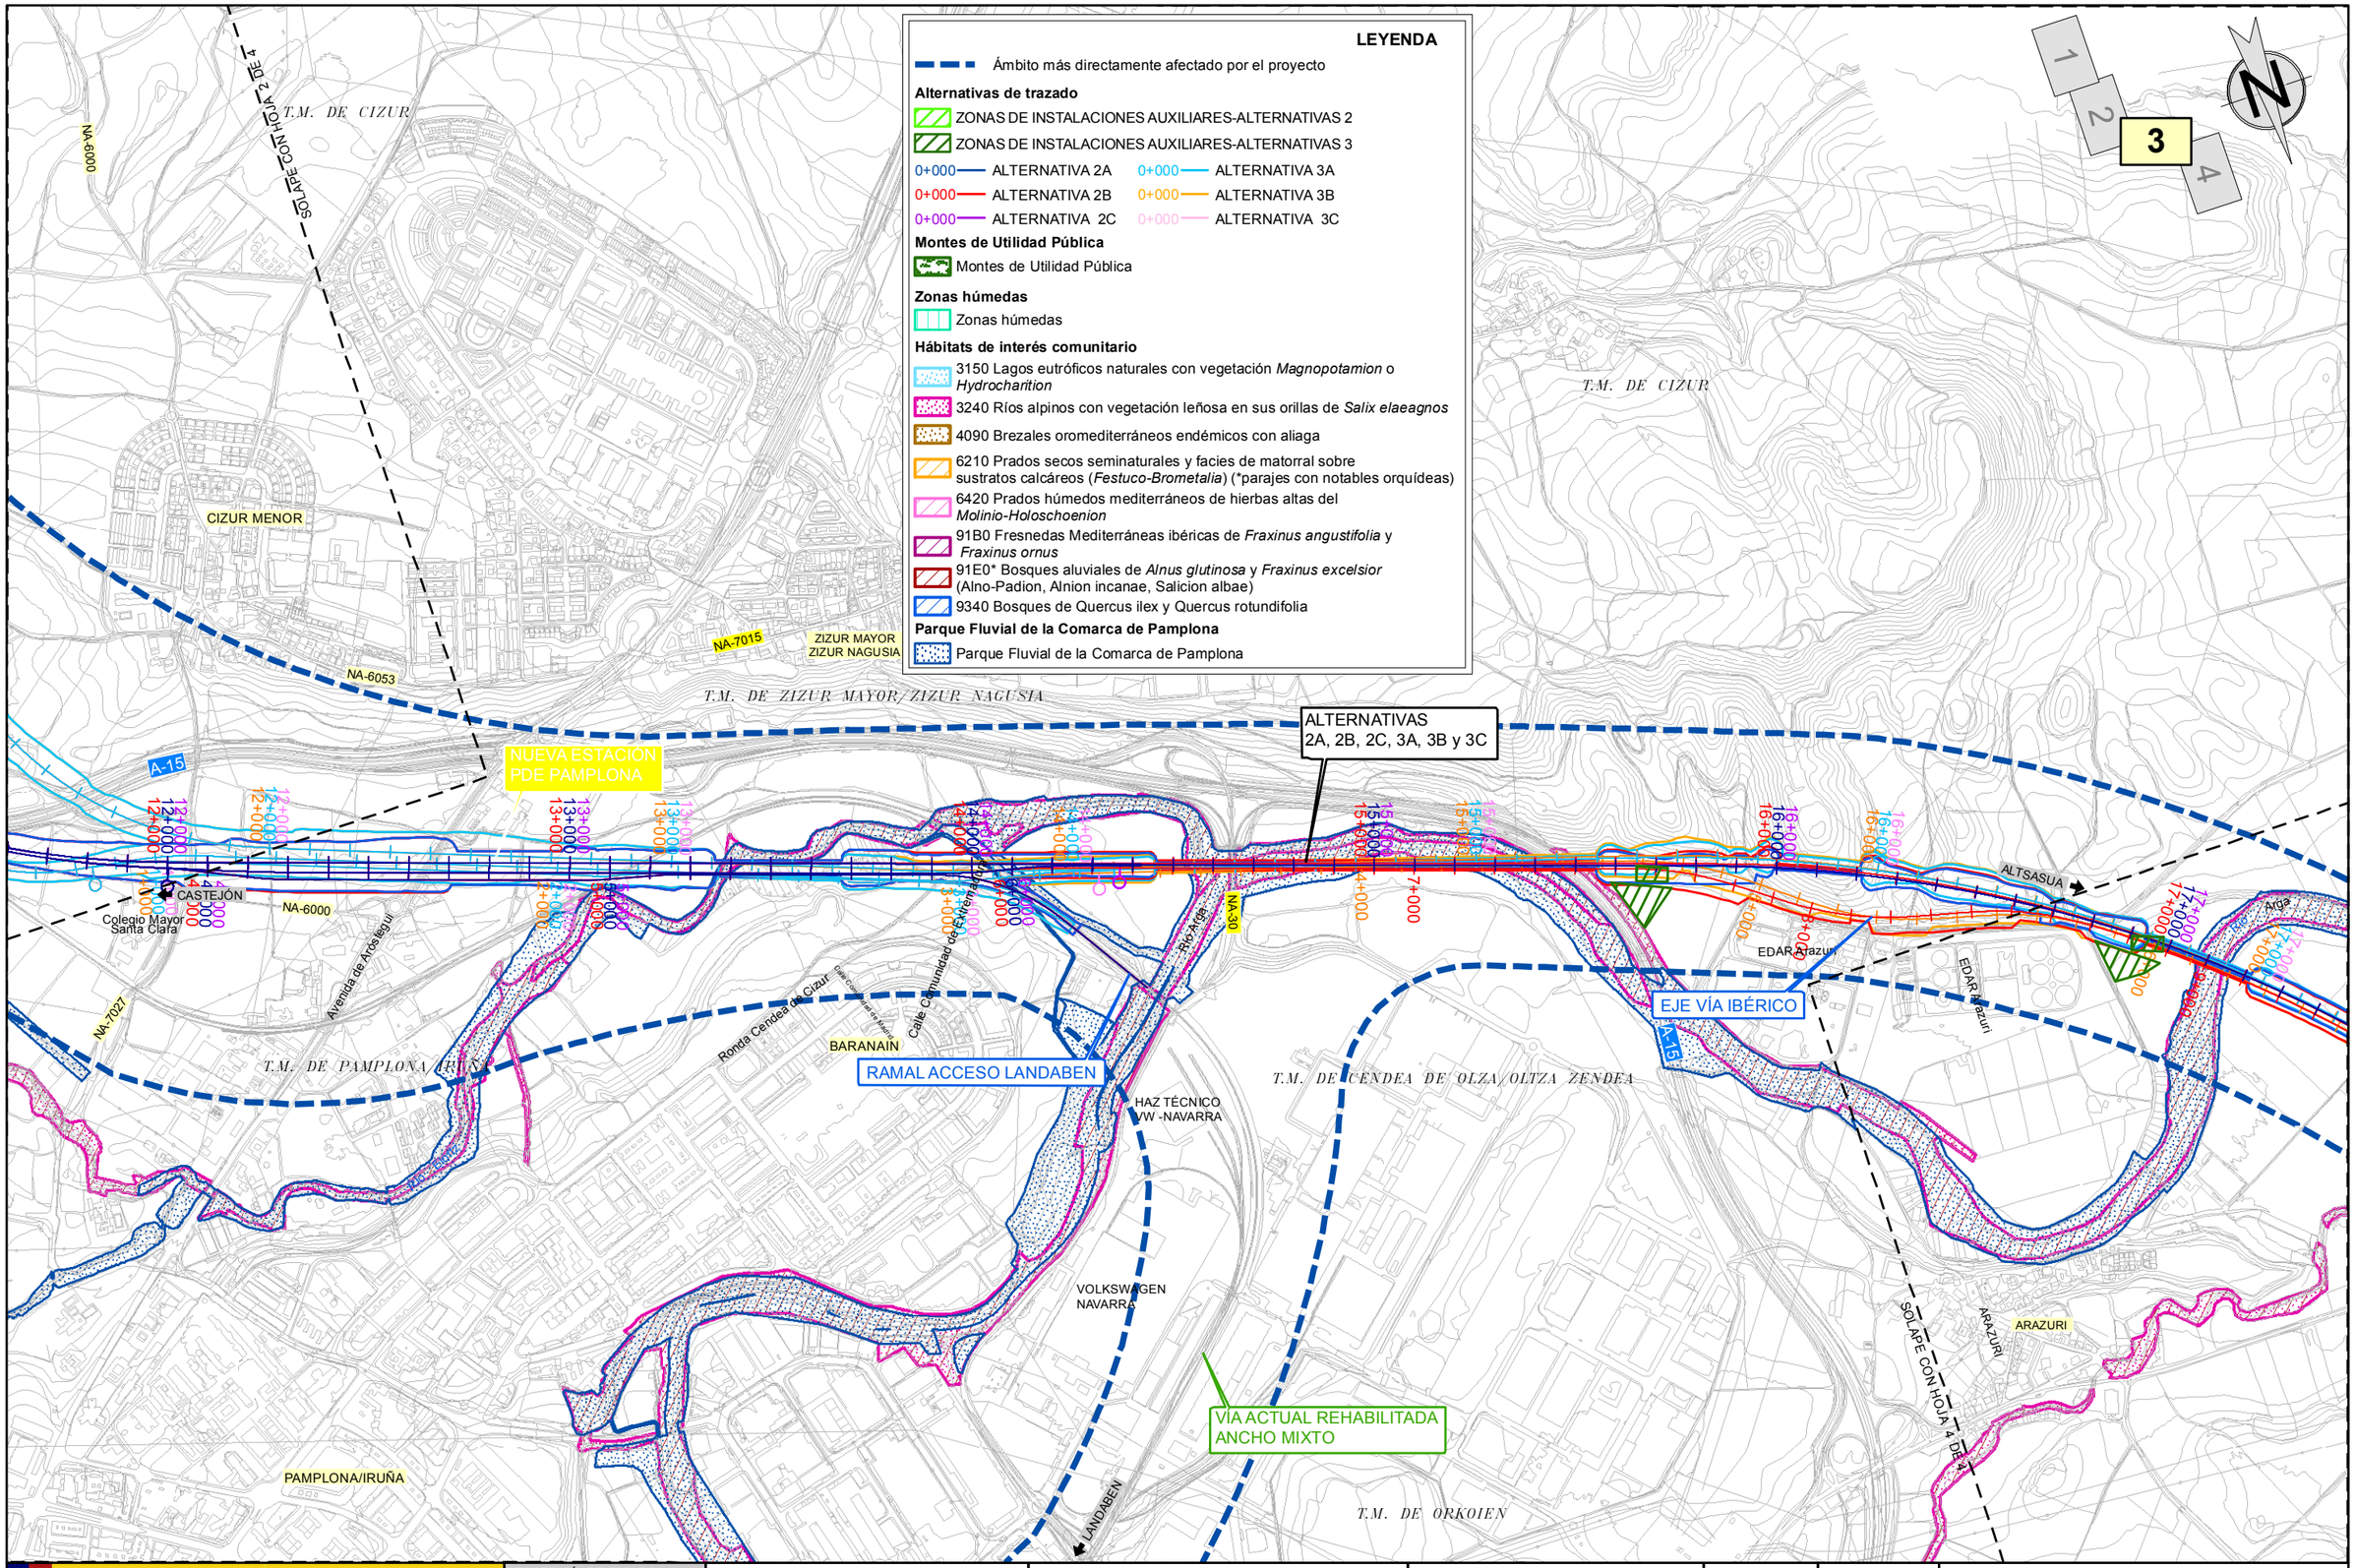

GOBIERNO DE ESPAÑA

MINISTERIO DE TRANSPORTES, MOVILIDAD Y AGENDA URBANA

SECRETARÍA DE ESTADO DE TRANSPORTES, MOVILIDAD Y AGENDA URBANA

SECRETARÍA GENERAL DE INFRAESTRUCTURAS

DIRECCIÓN GENERAL DE PLANIFICACIÓN Y EVALUACIÓN DE LA RED FERROVIARIA

TÍTULO

ESTUDIO INFORMATIVO DE LA RED FERROVIARIA DE LA COMARCA DE PAMPLONA FASE B. ESCALA 1:2.000

AUTOR

TRN TARYET

ENRIQUE FRANCO HIDALGO

ESCALA

1/15.000

0 75 150 225 300 m

NUMÉRICA | GRÁFICA

FECHA

MARZO 2023

Nº DE PLANO

5.4

HOJA 3 DE 4

TÍTULO DEL PLANO

ESTUDIO DE IMPACTO AMBIENTAL

ESPACIOS PROTEGIDOS DE INTERÉS

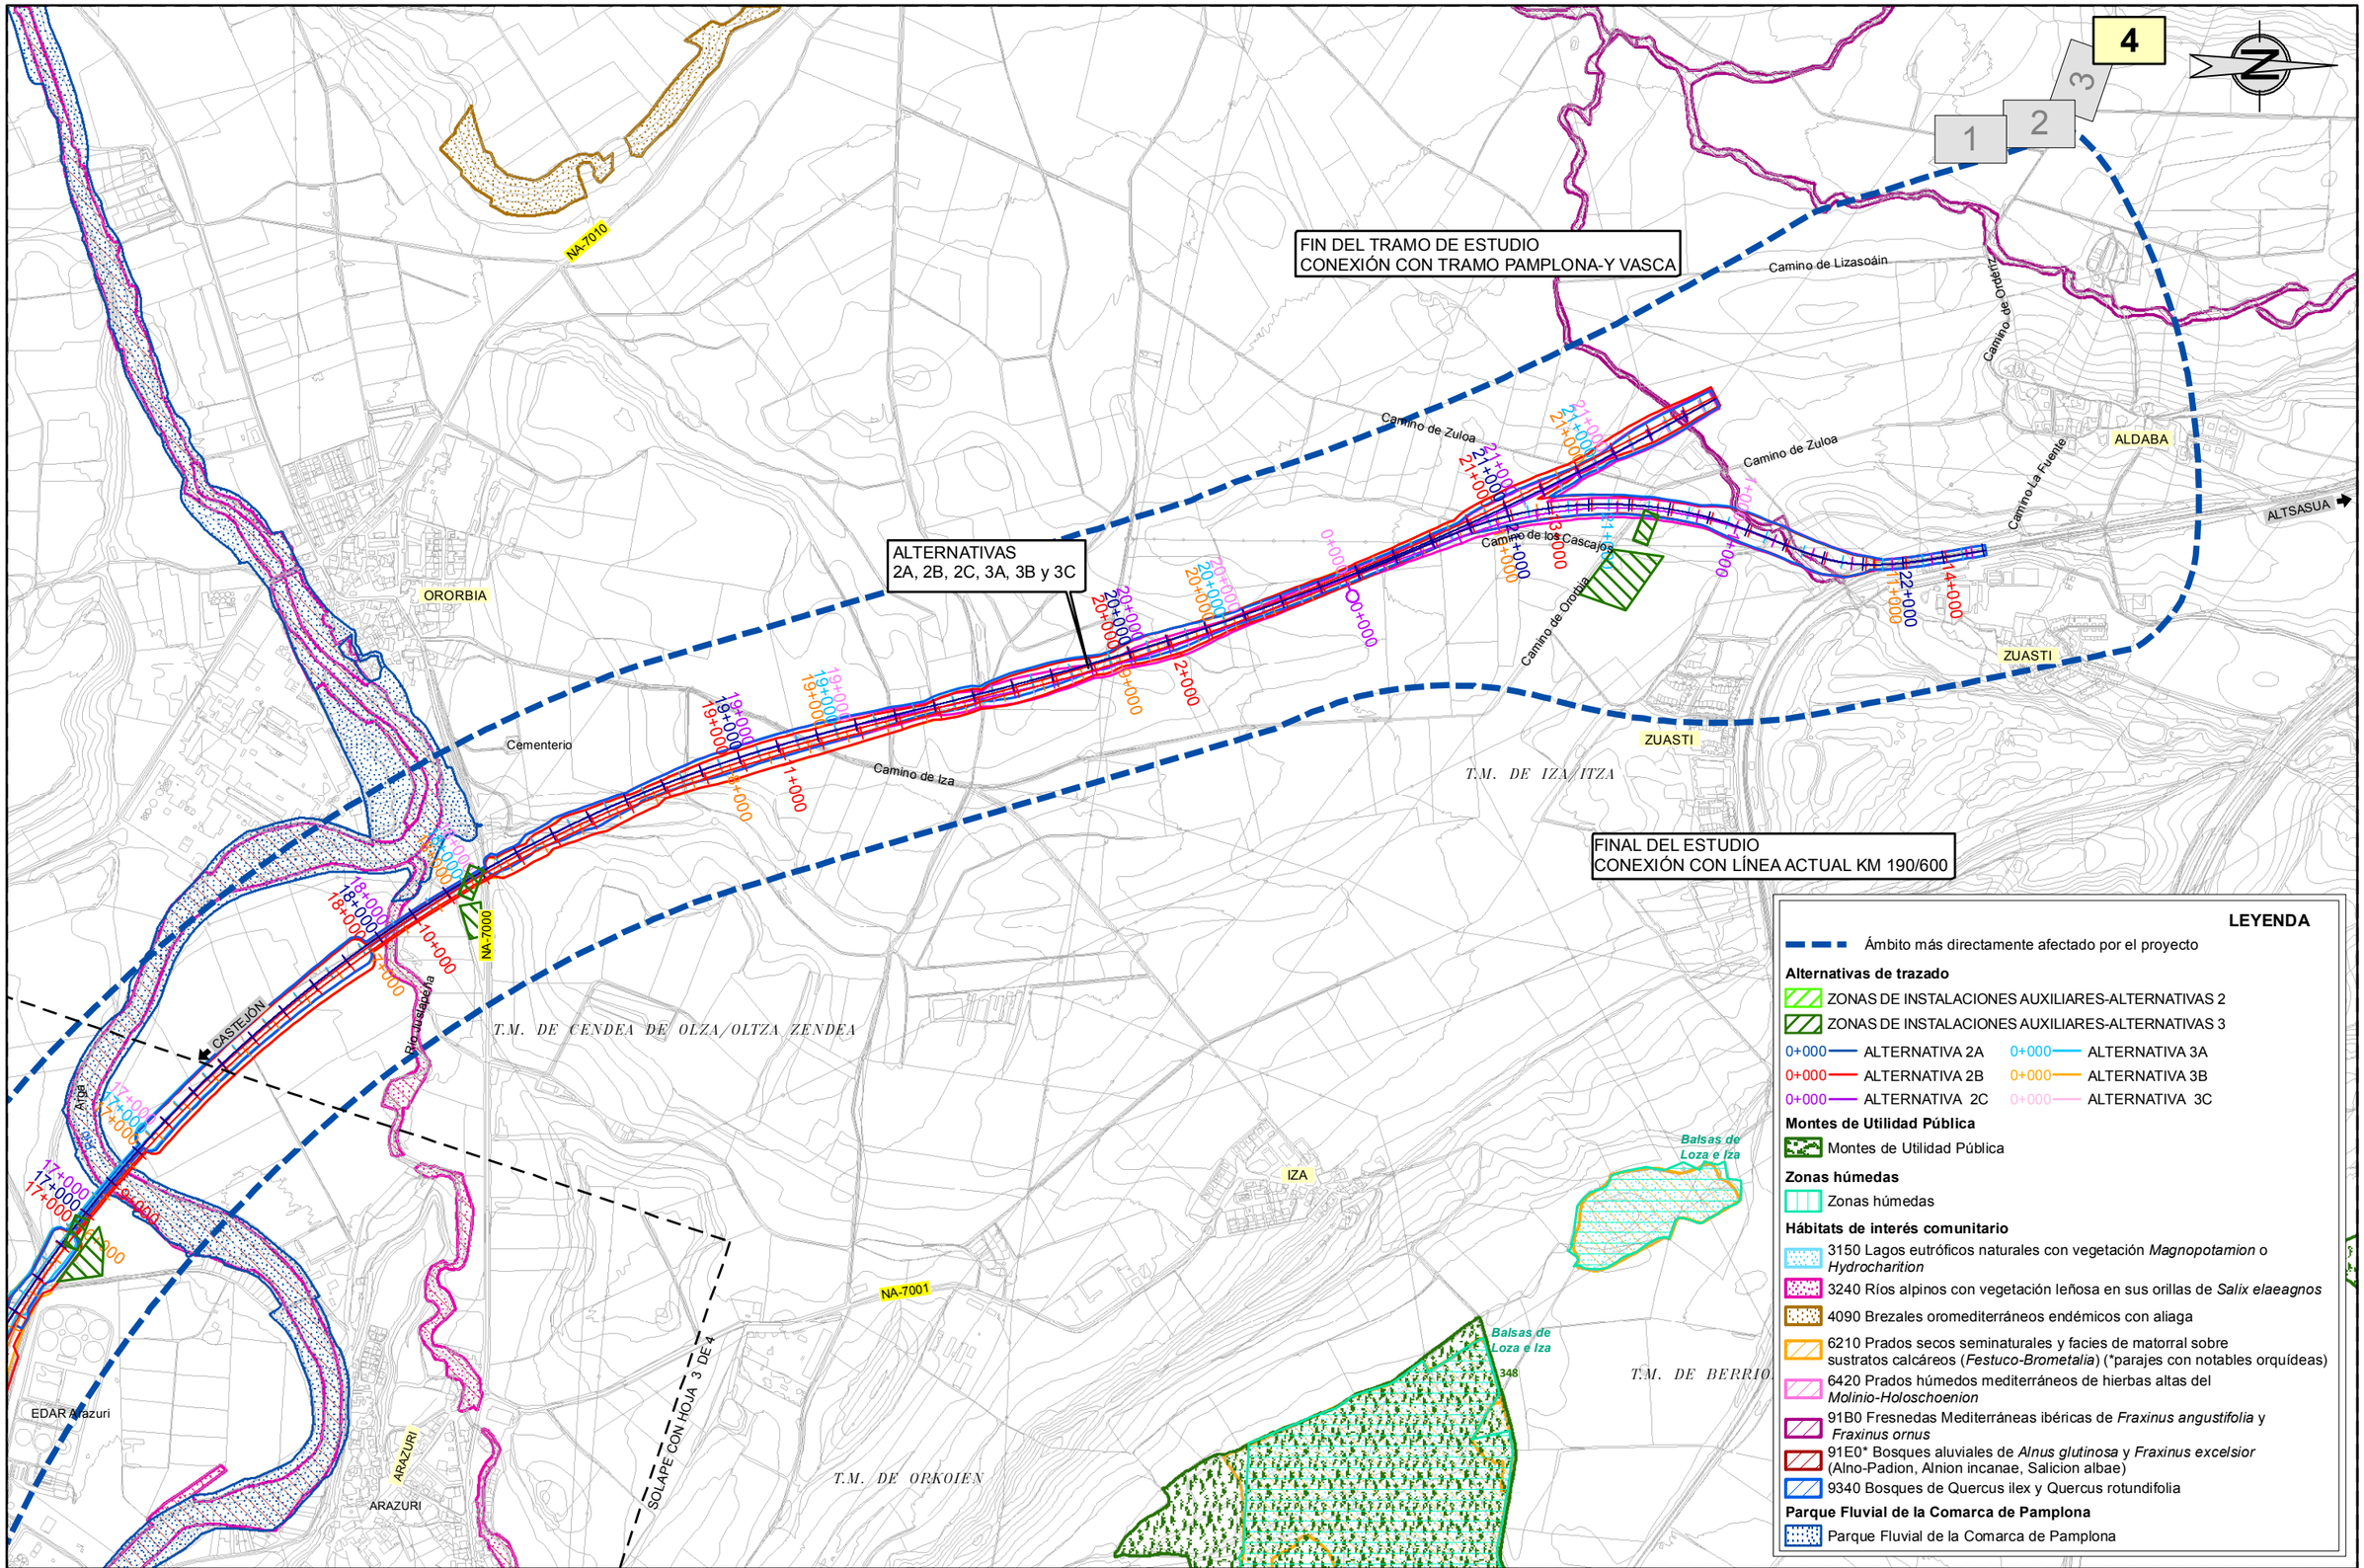

GOBIERNO DE ESPAÑA

MINISTERIO DE TRANSPORTES, MOVILIDAD Y AGENDA URBANA

SECRETARÍA DE ESTADO DE TRANSPORTES, MOVILIDAD Y AGENDA URBANA

SECRETARÍA GENERAL DE INFRAESTRUCTURAS

DIRECCIÓN GENERAL DE PLANIFICACIÓN Y EVALUACIÓN DE LA RED FERROVIARIA

TÍTULO

ESTUDIO INFORMATIVO DE LA RED FERROVIARIA DE LA COMARCA DE PAMPLONA FASE B. ESCALA 1:2.000

AUTOR

TRN TARYET

ENRIQUE FRANCO HIDALGO

ESCALA

1/15.000

0 75 150 225 300 m

NUMÉRICA | GRÁFICA

FECHA

MARZO 2023

Nº DE PLANO

5.4

HOJA 4 DE 4

TÍTULO DEL PLANO

ESTUDIO DE IMPACTO AMBIENTAL

ESPACIOS PROTEGIDOS DE INTERÉS

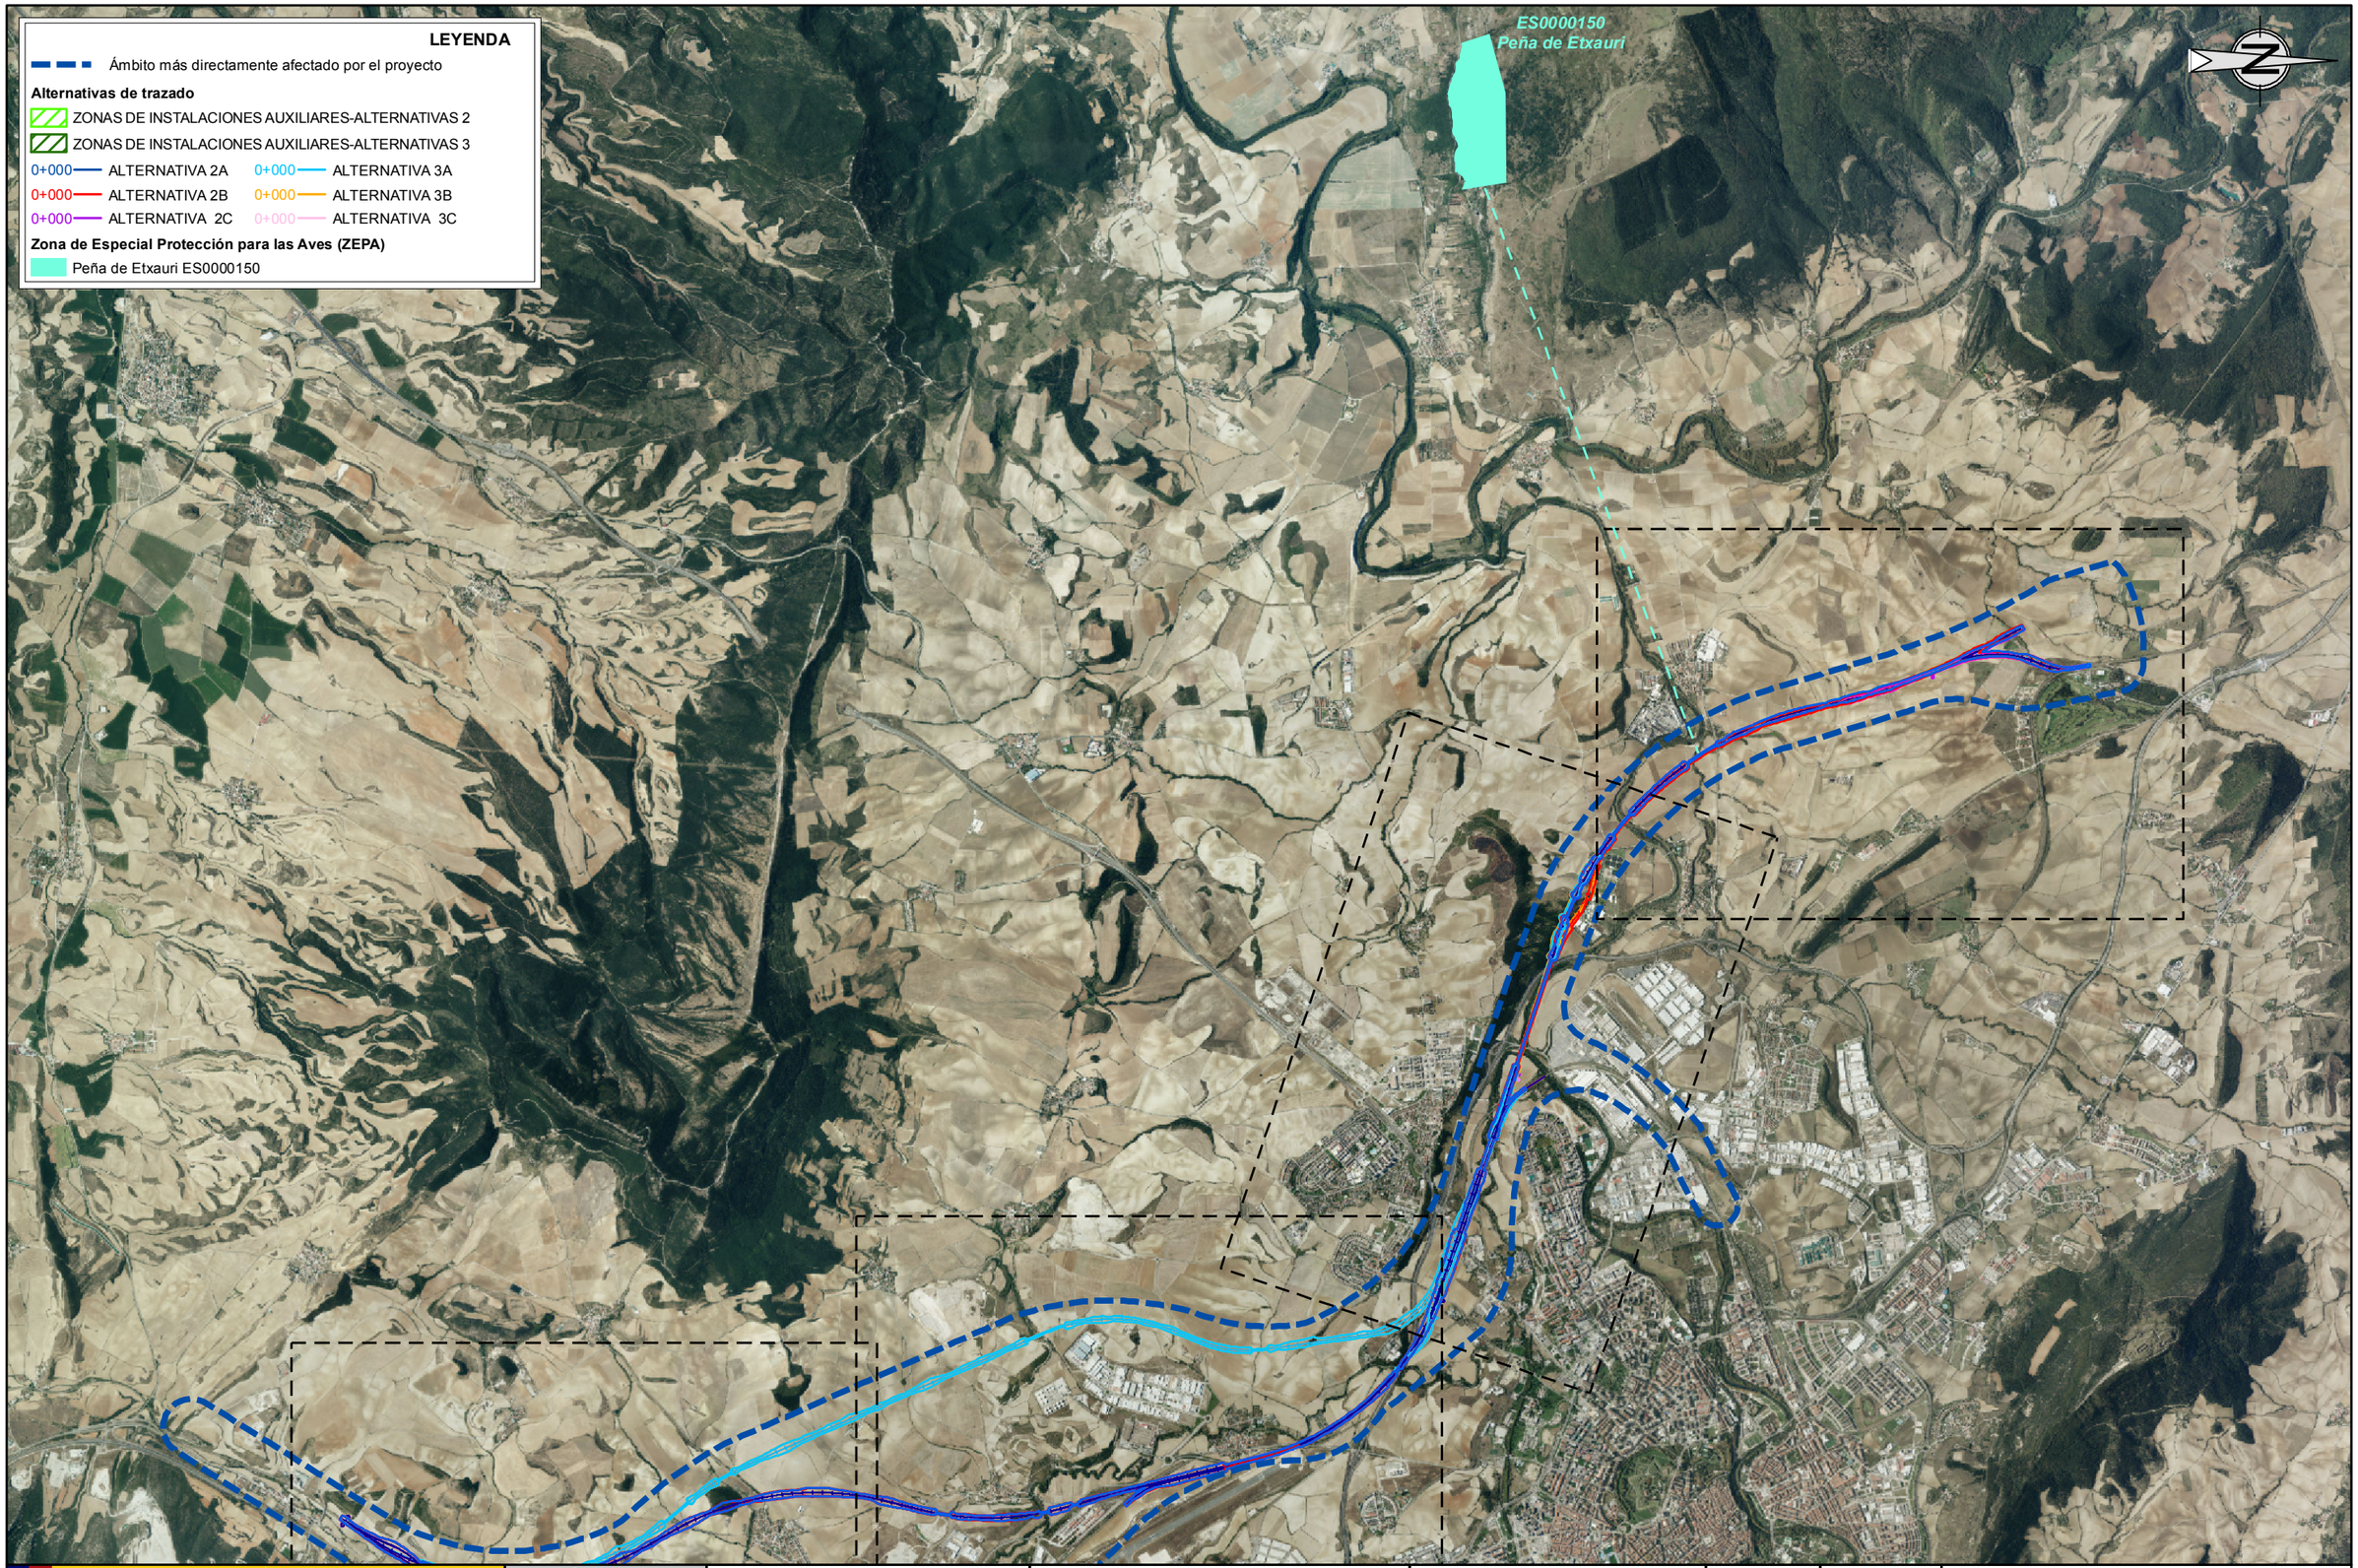

GOBIERNO DE ESPAÑA

MINISTERIO DE TRANSPORTES, MOVILIDAD Y AGENDA URBANA

SECRETARÍA DE ESTADO DE TRANSPORTES, MOVILIDAD Y AGENDA URBANA

SECRETARÍA GENERAL DE INFRAESTRUCTURAS

DIRECCIÓN GENERAL DE PLANIFICACIÓN Y EVALUACIÓN DE LA RED FERROVIARIA

TÍTULO

ESTUDIO INFORMATIVO DE LA RED FERROVIARIA DE LA COMARCA DE PAMPLONA FASE B. ESCALA 1:2.000

AUTOR

TRN TARYET

ENRIQUE FRANCO HIDALGO

ESCALA

1/60.000

0 300 600 900 1.200 m

NUMÉRICA | GRÁFICA

FECHA

MARZO 2023

Nº DE PLANO

5.5

HOJA 1 DE 1

TÍTULO DEL PLANO

ESTUDIO DE IMPACTO AMBIENTAL

RED NATURA 2000

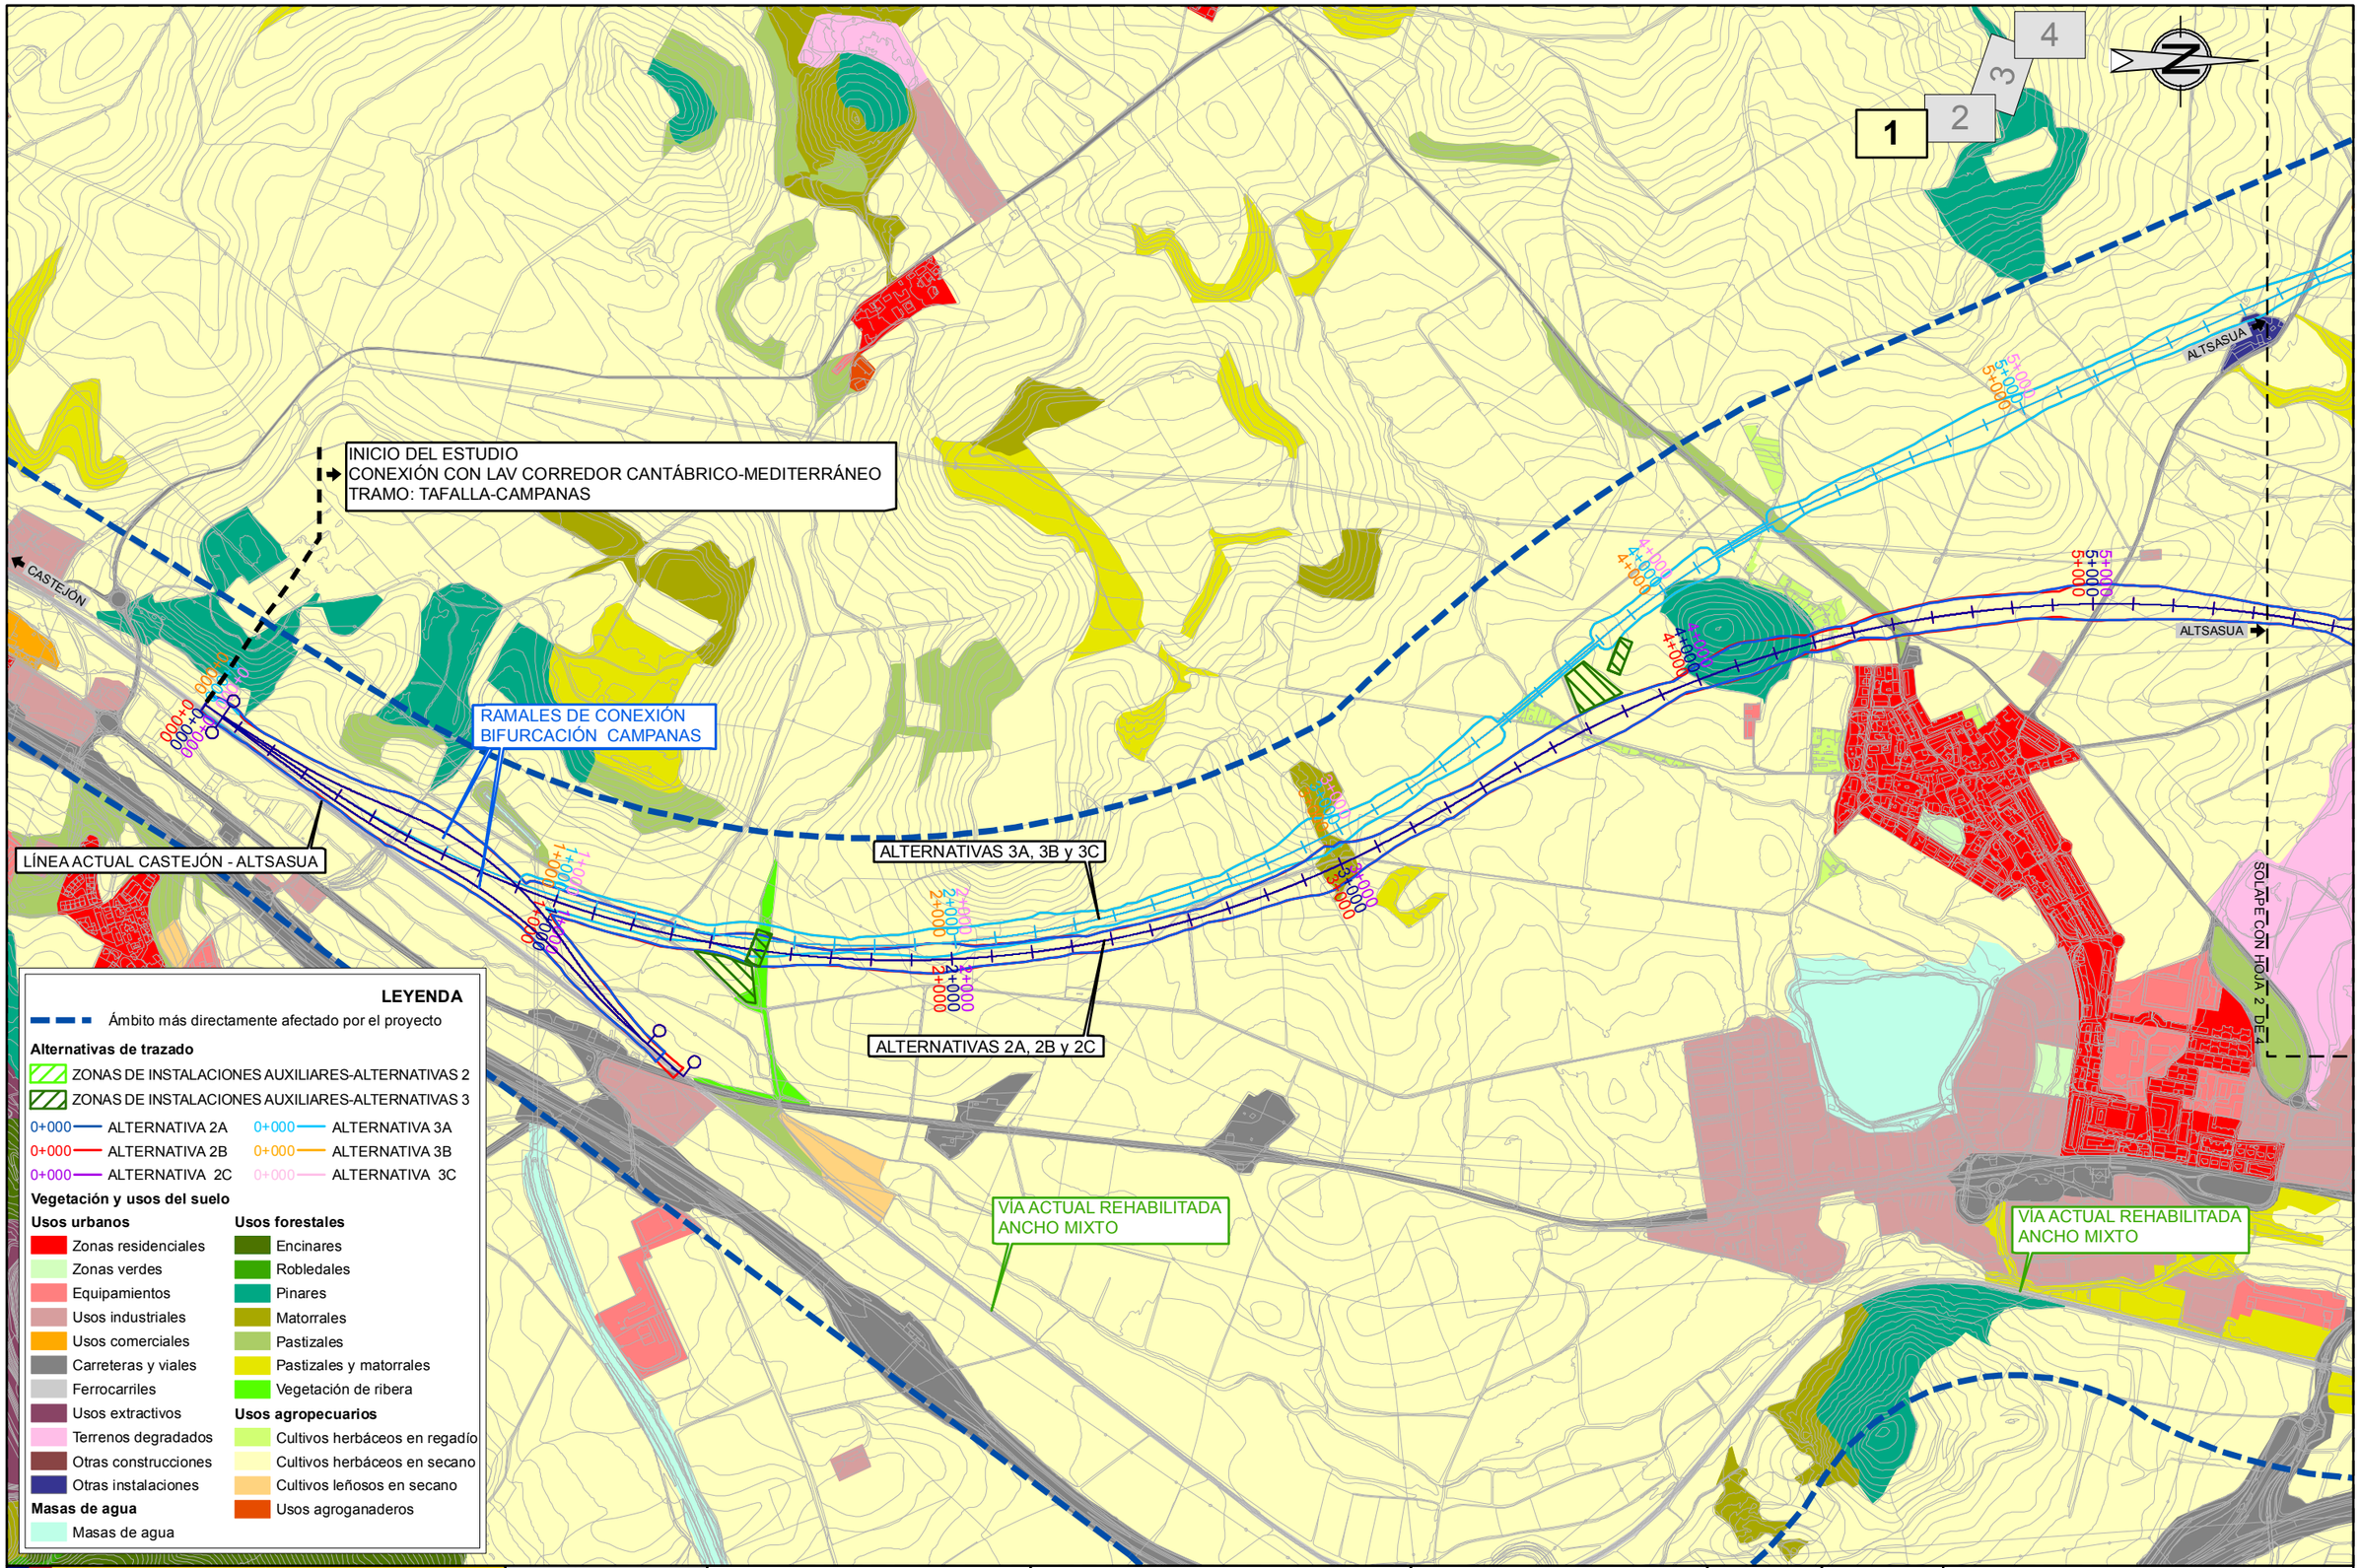

GOBIERNO DE ESPAÑA

MINISTERIO DE TRANSPORTES, MOVILIDAD Y AGENDA URBANA

SECRETARÍA DE ESTADO DE TRANSPORTES, MOVILIDAD Y AGENDA URBANA

SECRETARÍA GENERAL DE INFRAESTRUCTURAS

DIRECCIÓN GENERAL DE PLANIFICACIÓN Y EVALUACIÓN DE LA RED FERROVIARIA

TÍTULO

ESTUDIO INFORMATIVO DE LA RED FERROVIARIA DE LA COMARCA DE PAMPLONA FASE B. ESCALA 1:2.000

AUTOR

TRN TARYET

ENRIQUE FRANCO HIDALGO

ESCALA

1/15.000

0 75 150 225 300 m

NUMÉRICA | GRÁFICA

FECHA

MARZO 2023

Nº DE PLANO

5.6

HOJA 1 DE 4

TÍTULO DEL PLANO

ESTUDIO DE IMPACTO AMBIENTAL

VEGETACIÓN Y USOS DEL SUELO

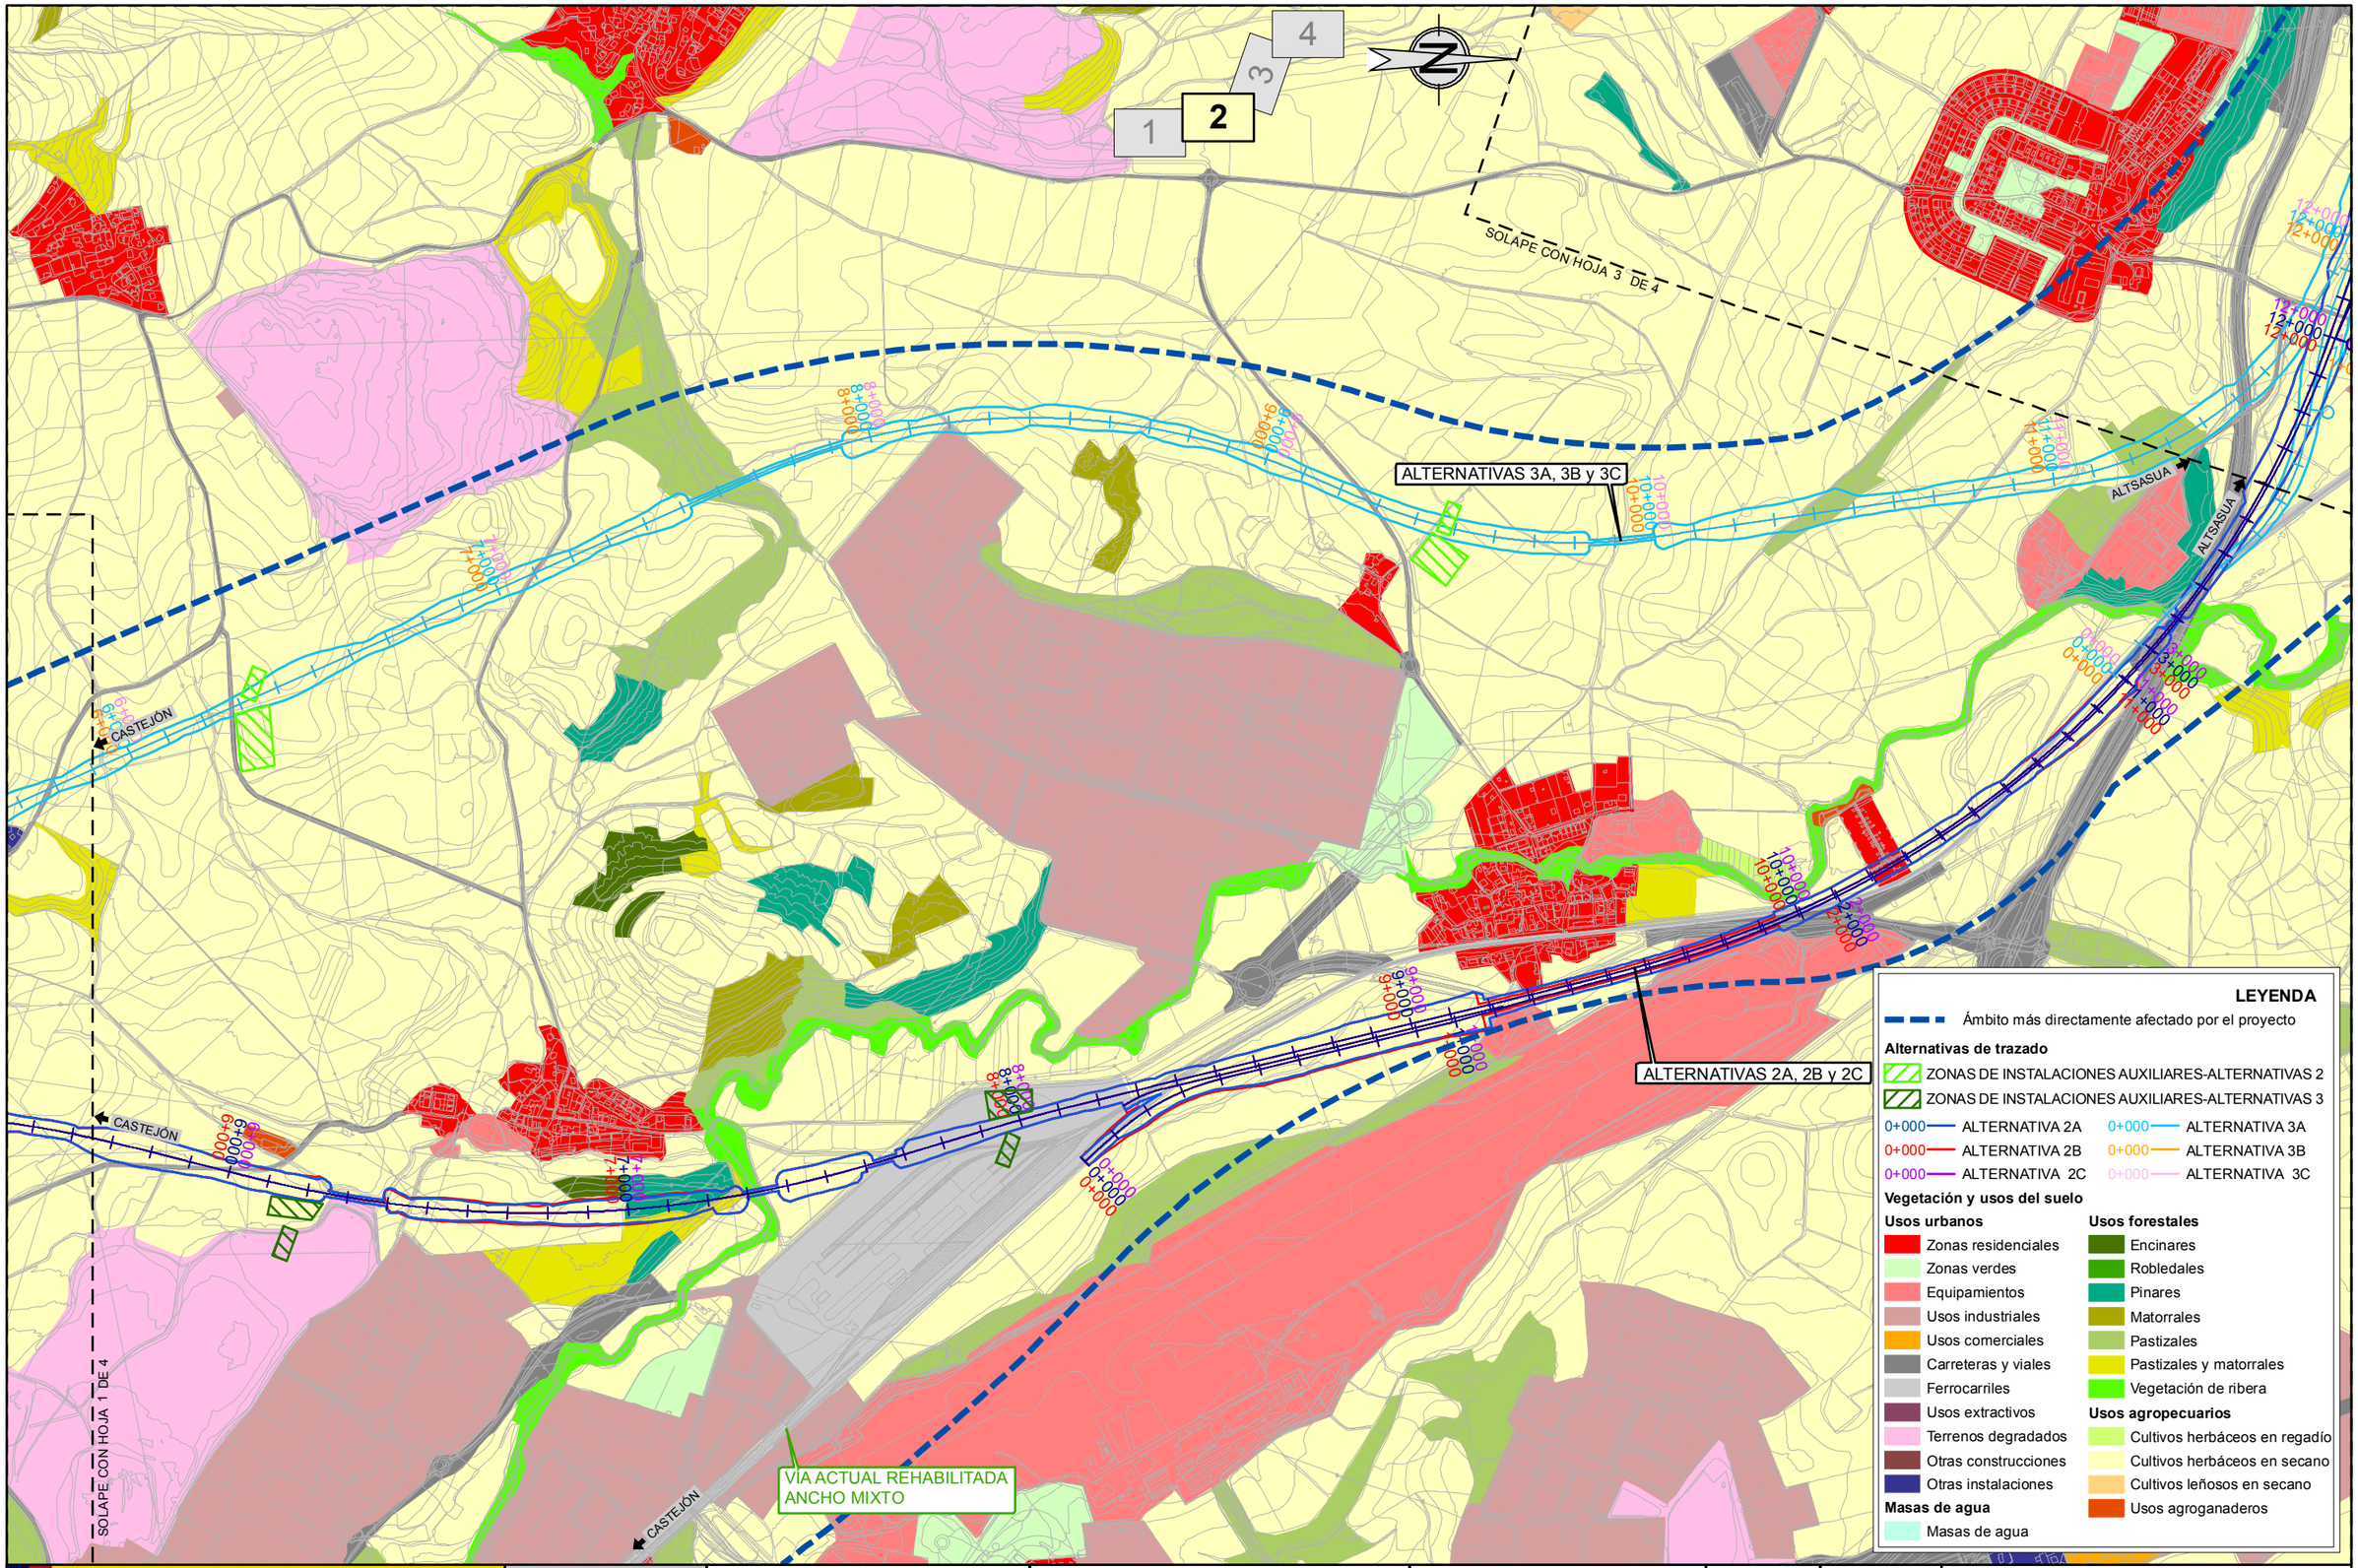

GOBIERNO DE ESPAÑA

MINISTERIO DE TRANSPORTES, MOVILIDAD Y AGENDA URBANA

SECRETARÍA DE ESTADO DE TRANSPORTES, MOVILIDAD Y AGENDA URBANA

SECRETARÍA GENERAL DE INFRAESTRUCTURAS

DIRECCIÓN GENERAL DE PLANIFICACIÓN Y EVALUACIÓN DE LA RED FERROVIARIA

TÍTULO

ESTUDIO INFORMATIVO DE LA RED FERROVIARIA DE LA COMARCA DE PAMPLONA FASE B. ESCALA 1:2.000

AUTOR

TRN TARYET

ENRIQUE FRANCO HIDALGO

ESCALA

1/15.000

0 75 150 225 300 m

NUMÉRICA | GRÁFICA

FECHA

MARZO 2023

Nº DE PLANO

5.6

HOJA 2 DE 4

TÍTULO DEL PLANO

ESTUDIO DE IMPACTO AMBIENTAL

VEGETACIÓN Y USOS DEL SUELO

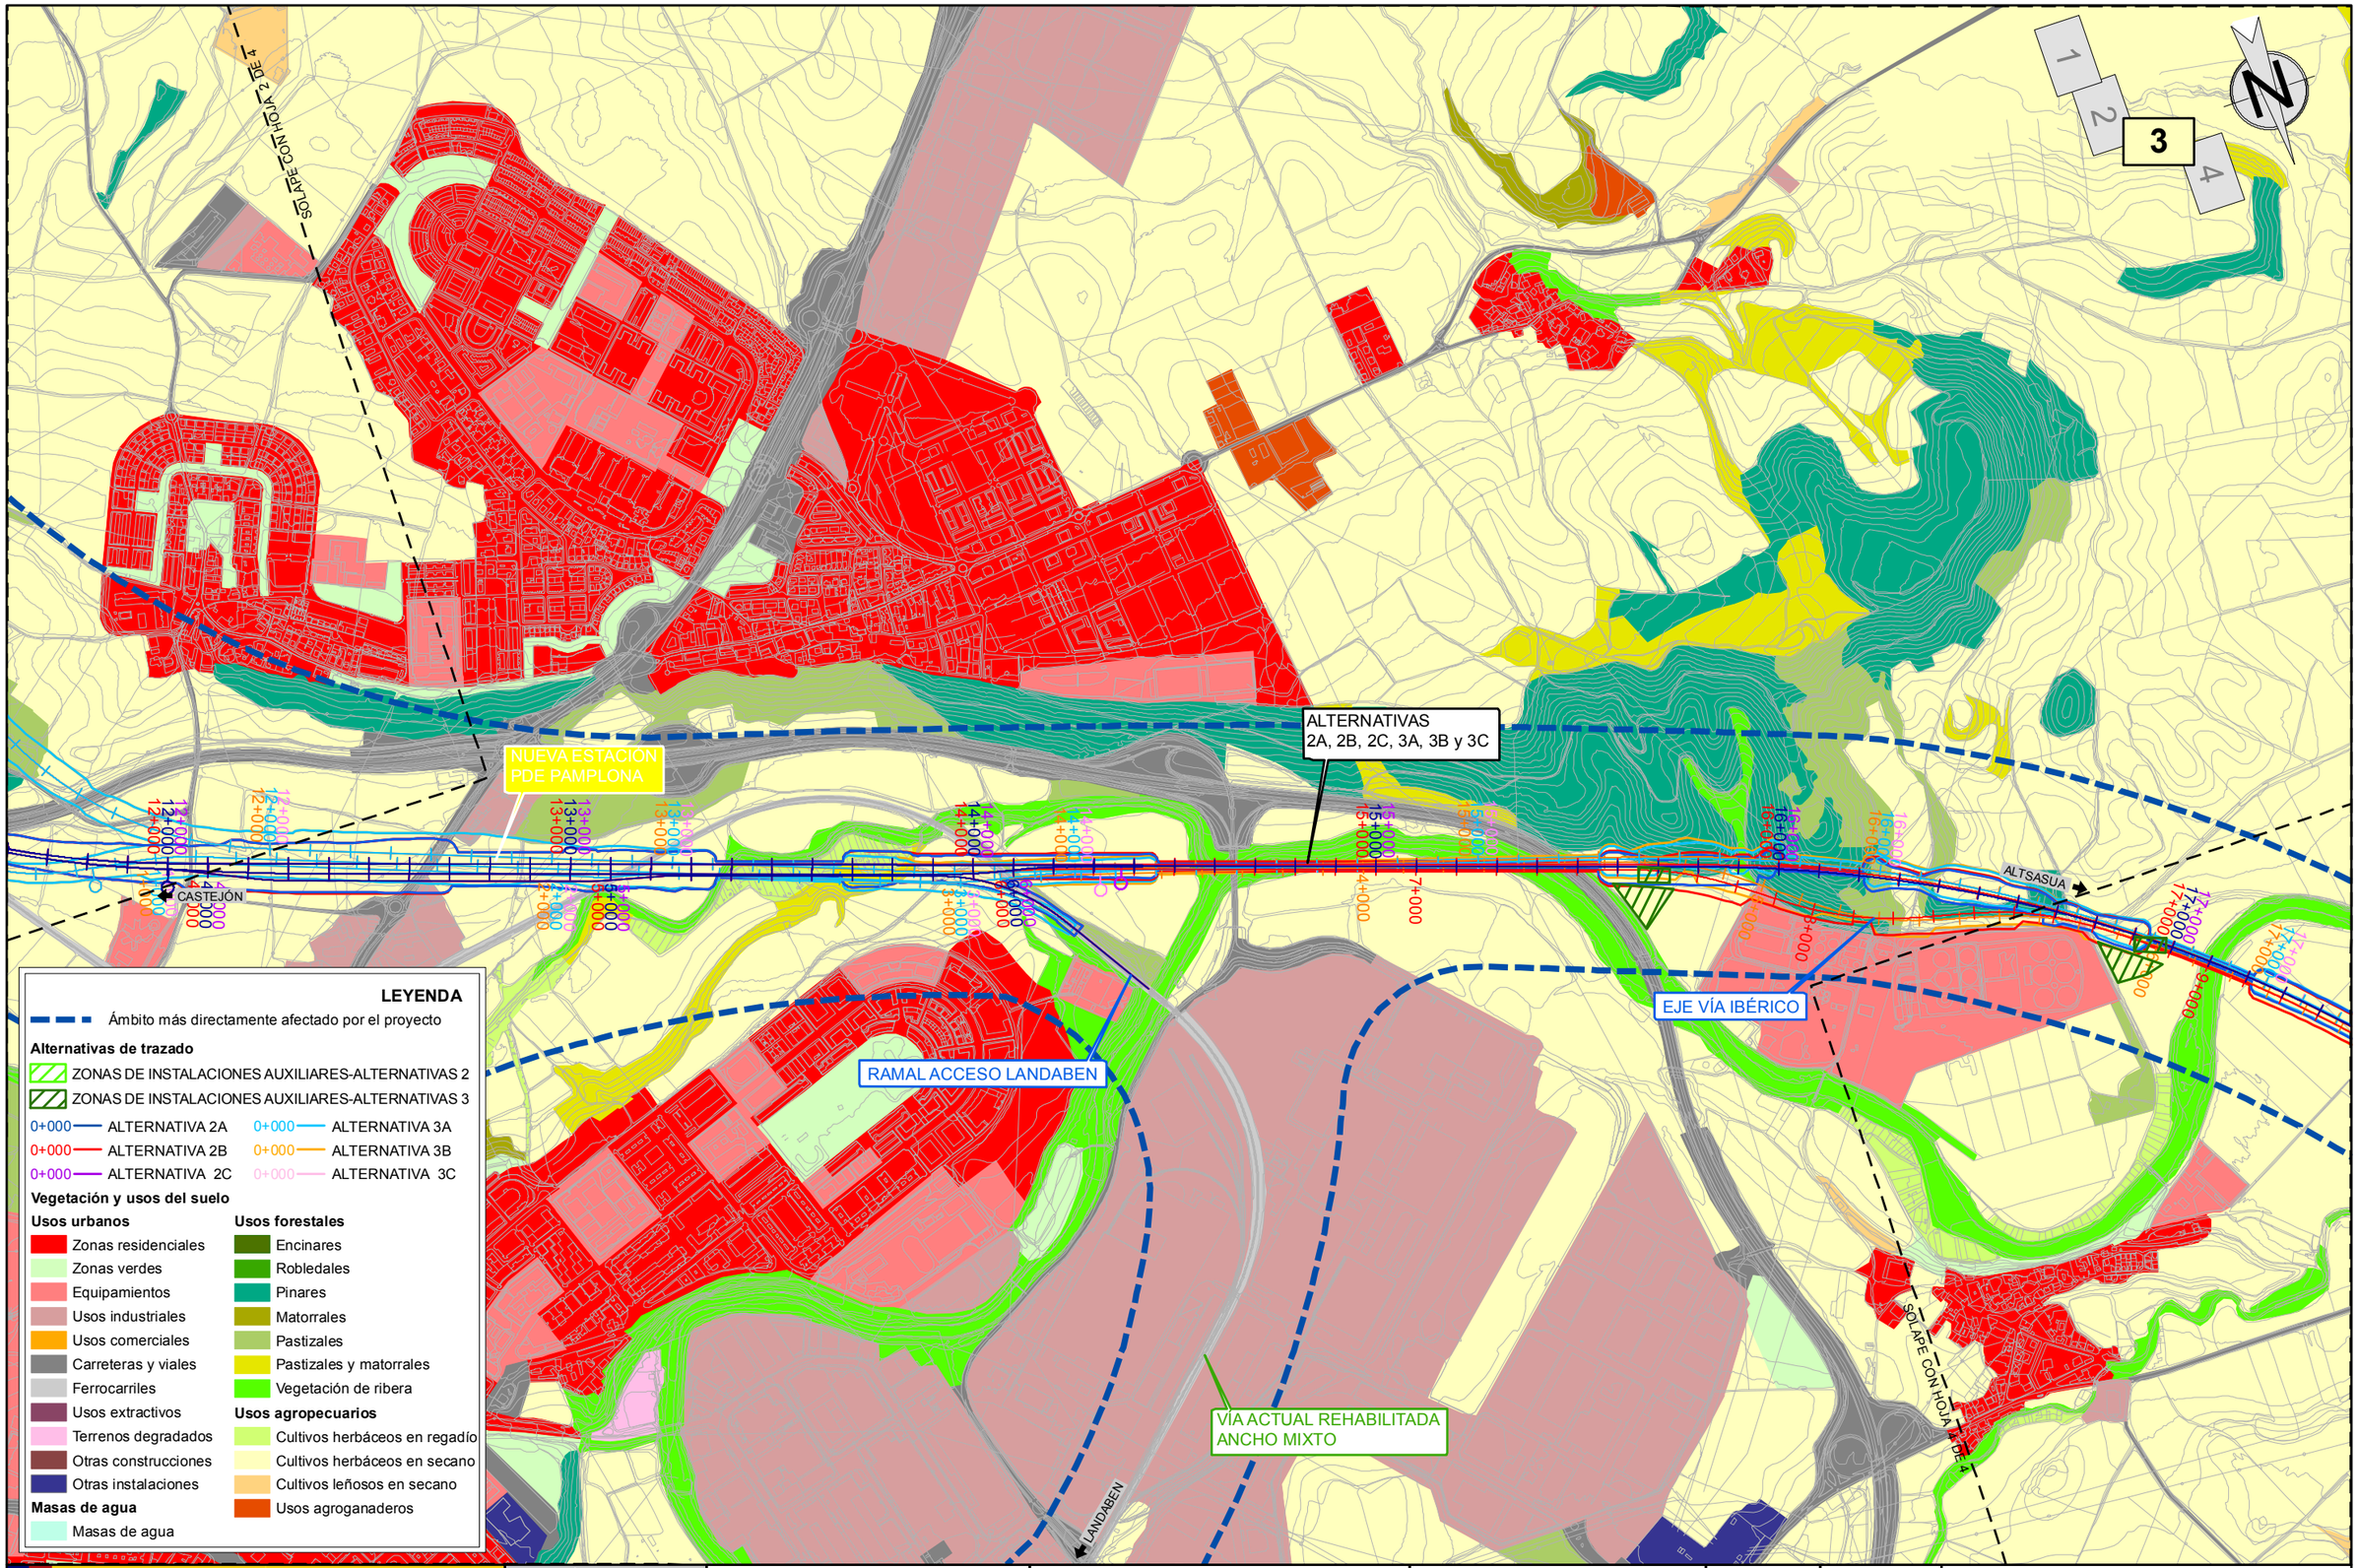

GOBIERNO DE ESPAÑA

MINISTERIO DE TRANSPORTES, MOVILIDAD Y AGENDA URBANA

SECRETARÍA DE ESTADO DE TRANSPORTES, MOVILIDAD Y AGENDA URBANA

SECRETARÍA GENERAL DE INFRAESTRUCTURAS

DIRECCIÓN GENERAL DE PLANIFICACIÓN Y EVALUACIÓN DE LA RED FERROVIARIA

TÍTULO

ESTUDIO INFORMATIVO DE LA RED FERROVIARIA DE LA COMARCA DE PAMPLONA FASE B. ESCALA 1:2.000

AUTOR

TRN TARYET

ENRIQUE FRANCO HIDALGO

ESCALA

1/15.000

0 75 150 225 300 m

NUMÉRICA | GRÁFICA

FECHA

MARZO 2023

Nº DE PLANO

5.6

HOJA 3 DE 4

TÍTULO DEL PLANO

ESTUDIO DE IMPACTO AMBIENTAL

VEGETACIÓN Y USOS DEL SUELO

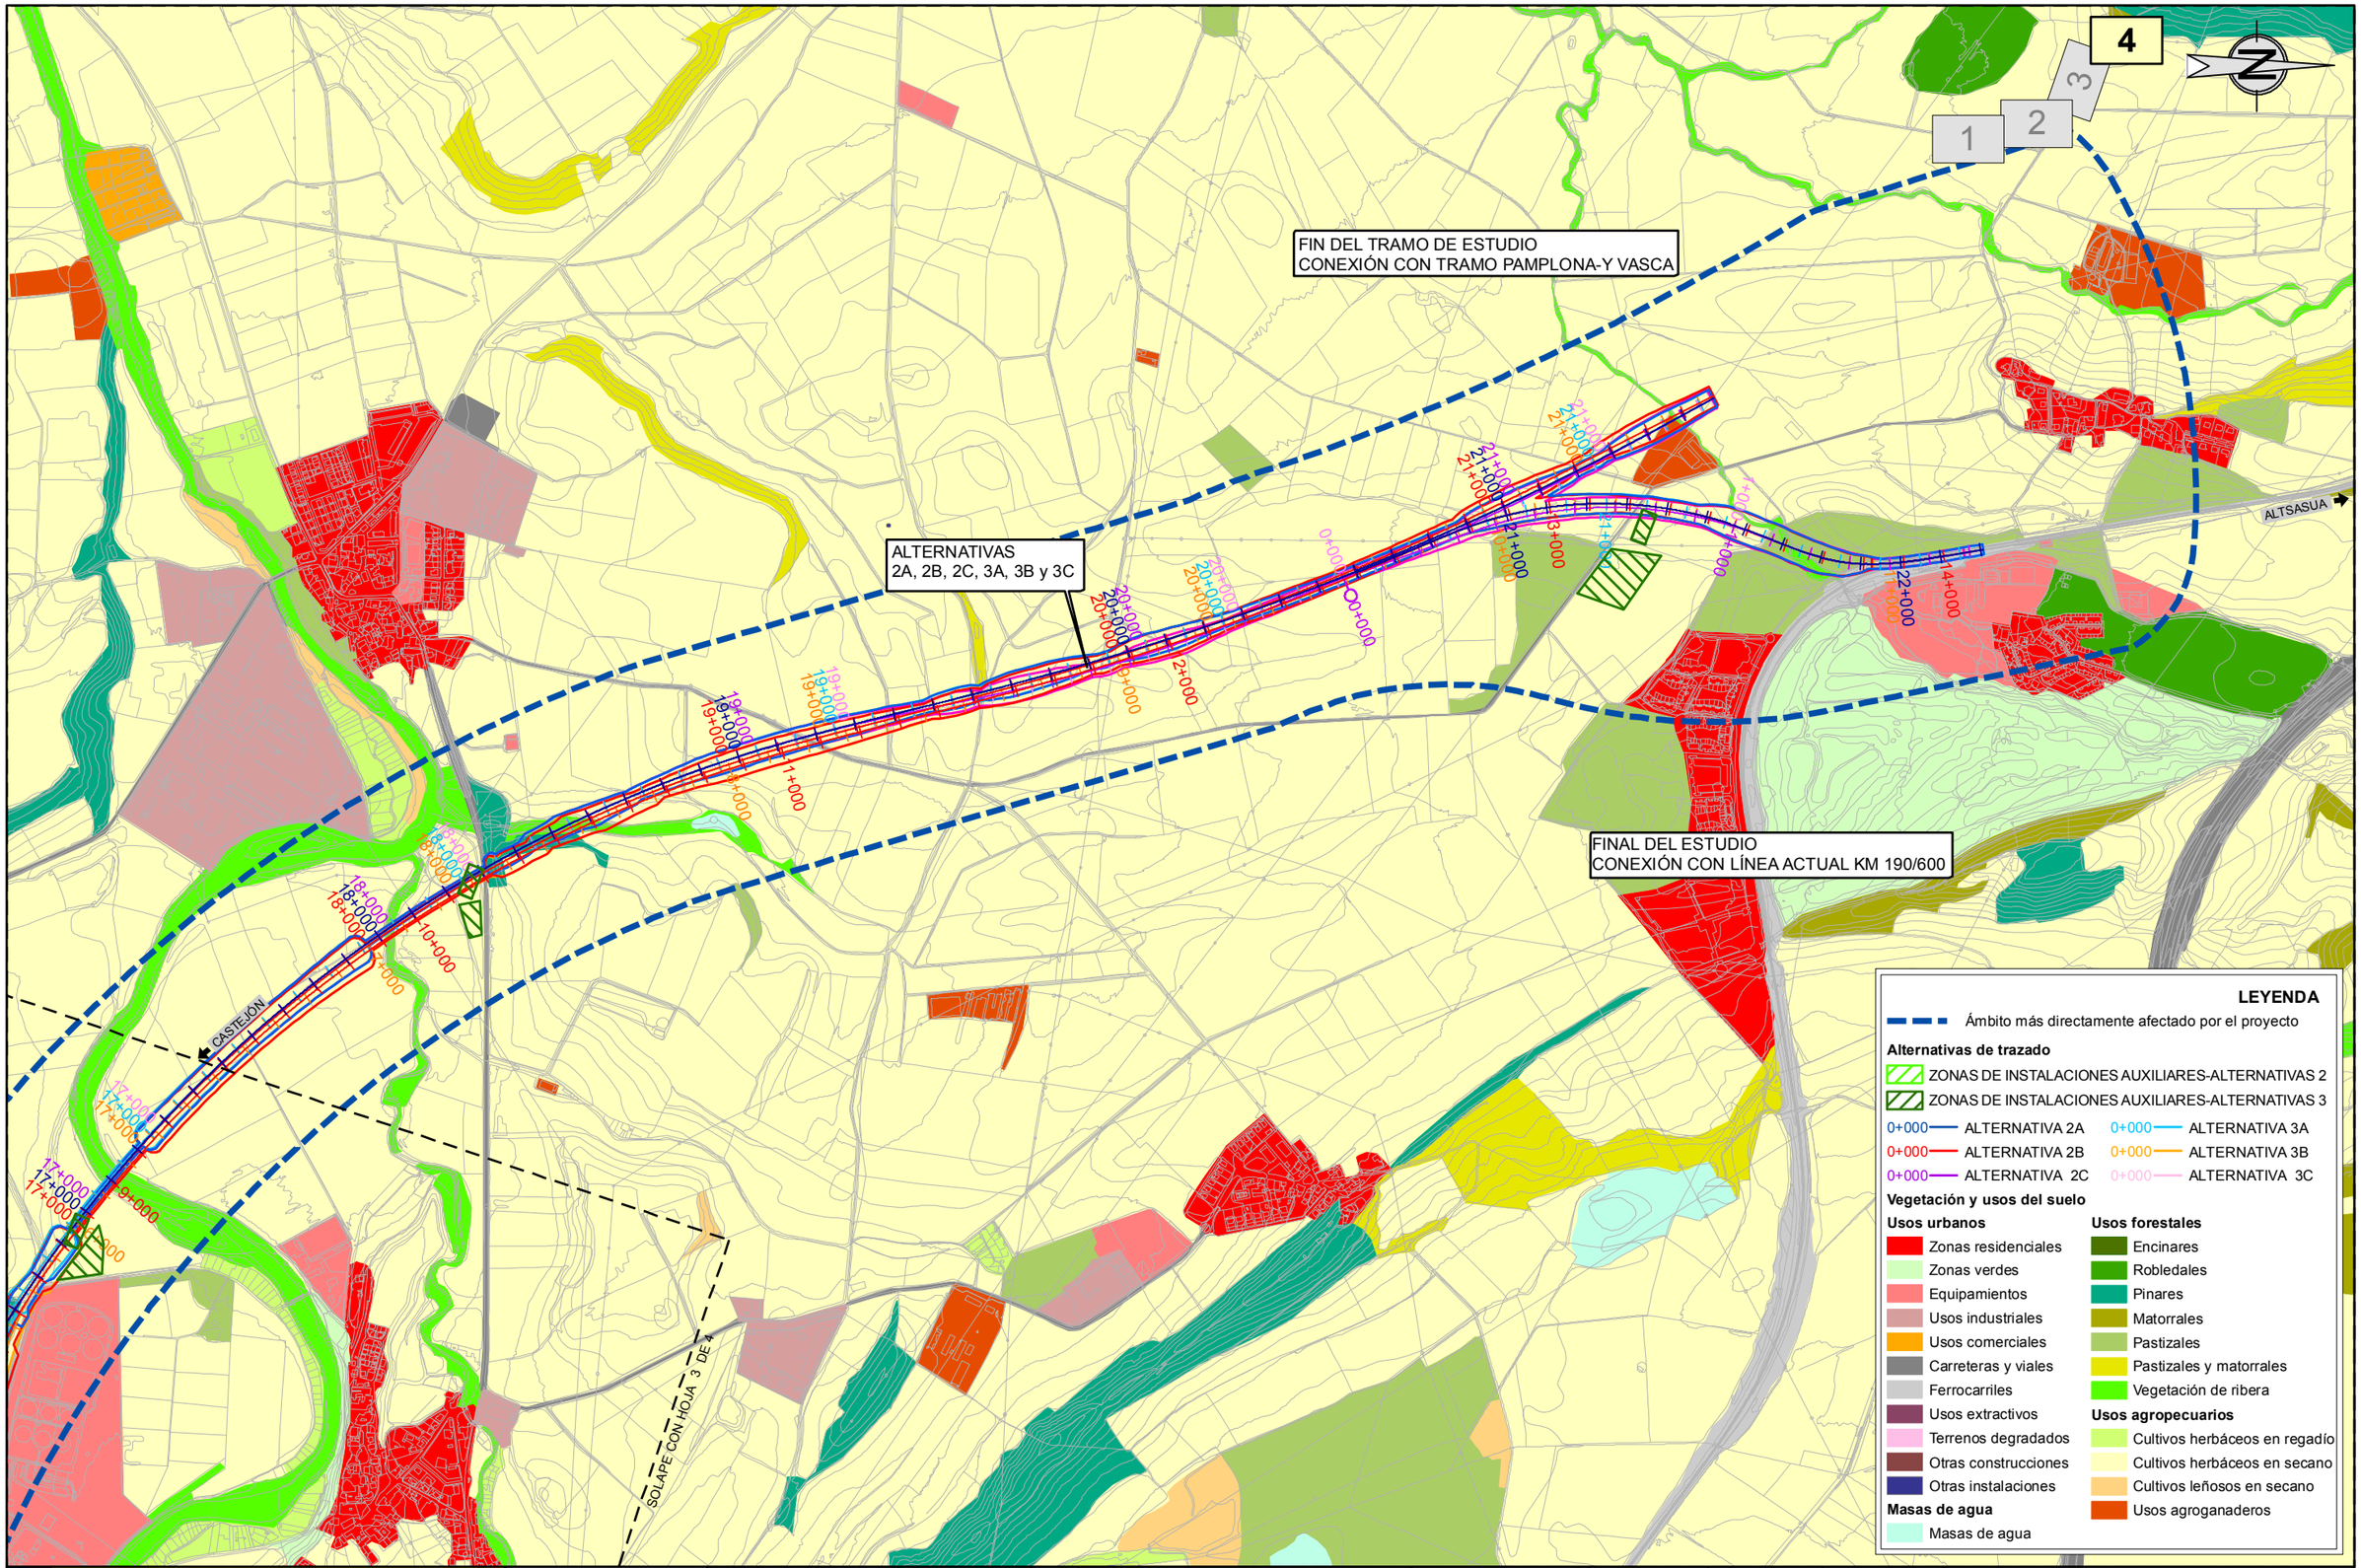

GOBIERNO DE ESPAÑA

MINISTERIO DE TRANSPORTES, MOVILIDAD Y AGENDA URBANA

SECRETARÍA DE ESTADO DE TRANSPORTES, MOVILIDAD Y AGENDA URBANA

SECRETARÍA GENERAL DE INFRAESTRUCTURAS

DIRECCIÓN GENERAL DE PLANIFICACIÓN Y EVALUACIÓN DE LA RED FERROVIARIA

TÍTULO

ESTUDIO INFORMATIVO DE LA RED FERROVIARIA DE LA COMARCA DE PAMPLONA FASE B. ESCALA 1:2.000

AUTOR

TRN TARYET

ENRIQUE FRANCO HIDALGO

ESCALA

1/15.000

0 75 150 225 300 m

NUMÉRICA | GRÁFICA

FECHA

MARZO 2023

Nº DE PLANO

5.6

HOJA 4 DE 4

TÍTULO DEL PLANO

ESTUDIO DE IMPACTO AMBIENTAL

VEGETACIÓN Y USOS DEL SUELO

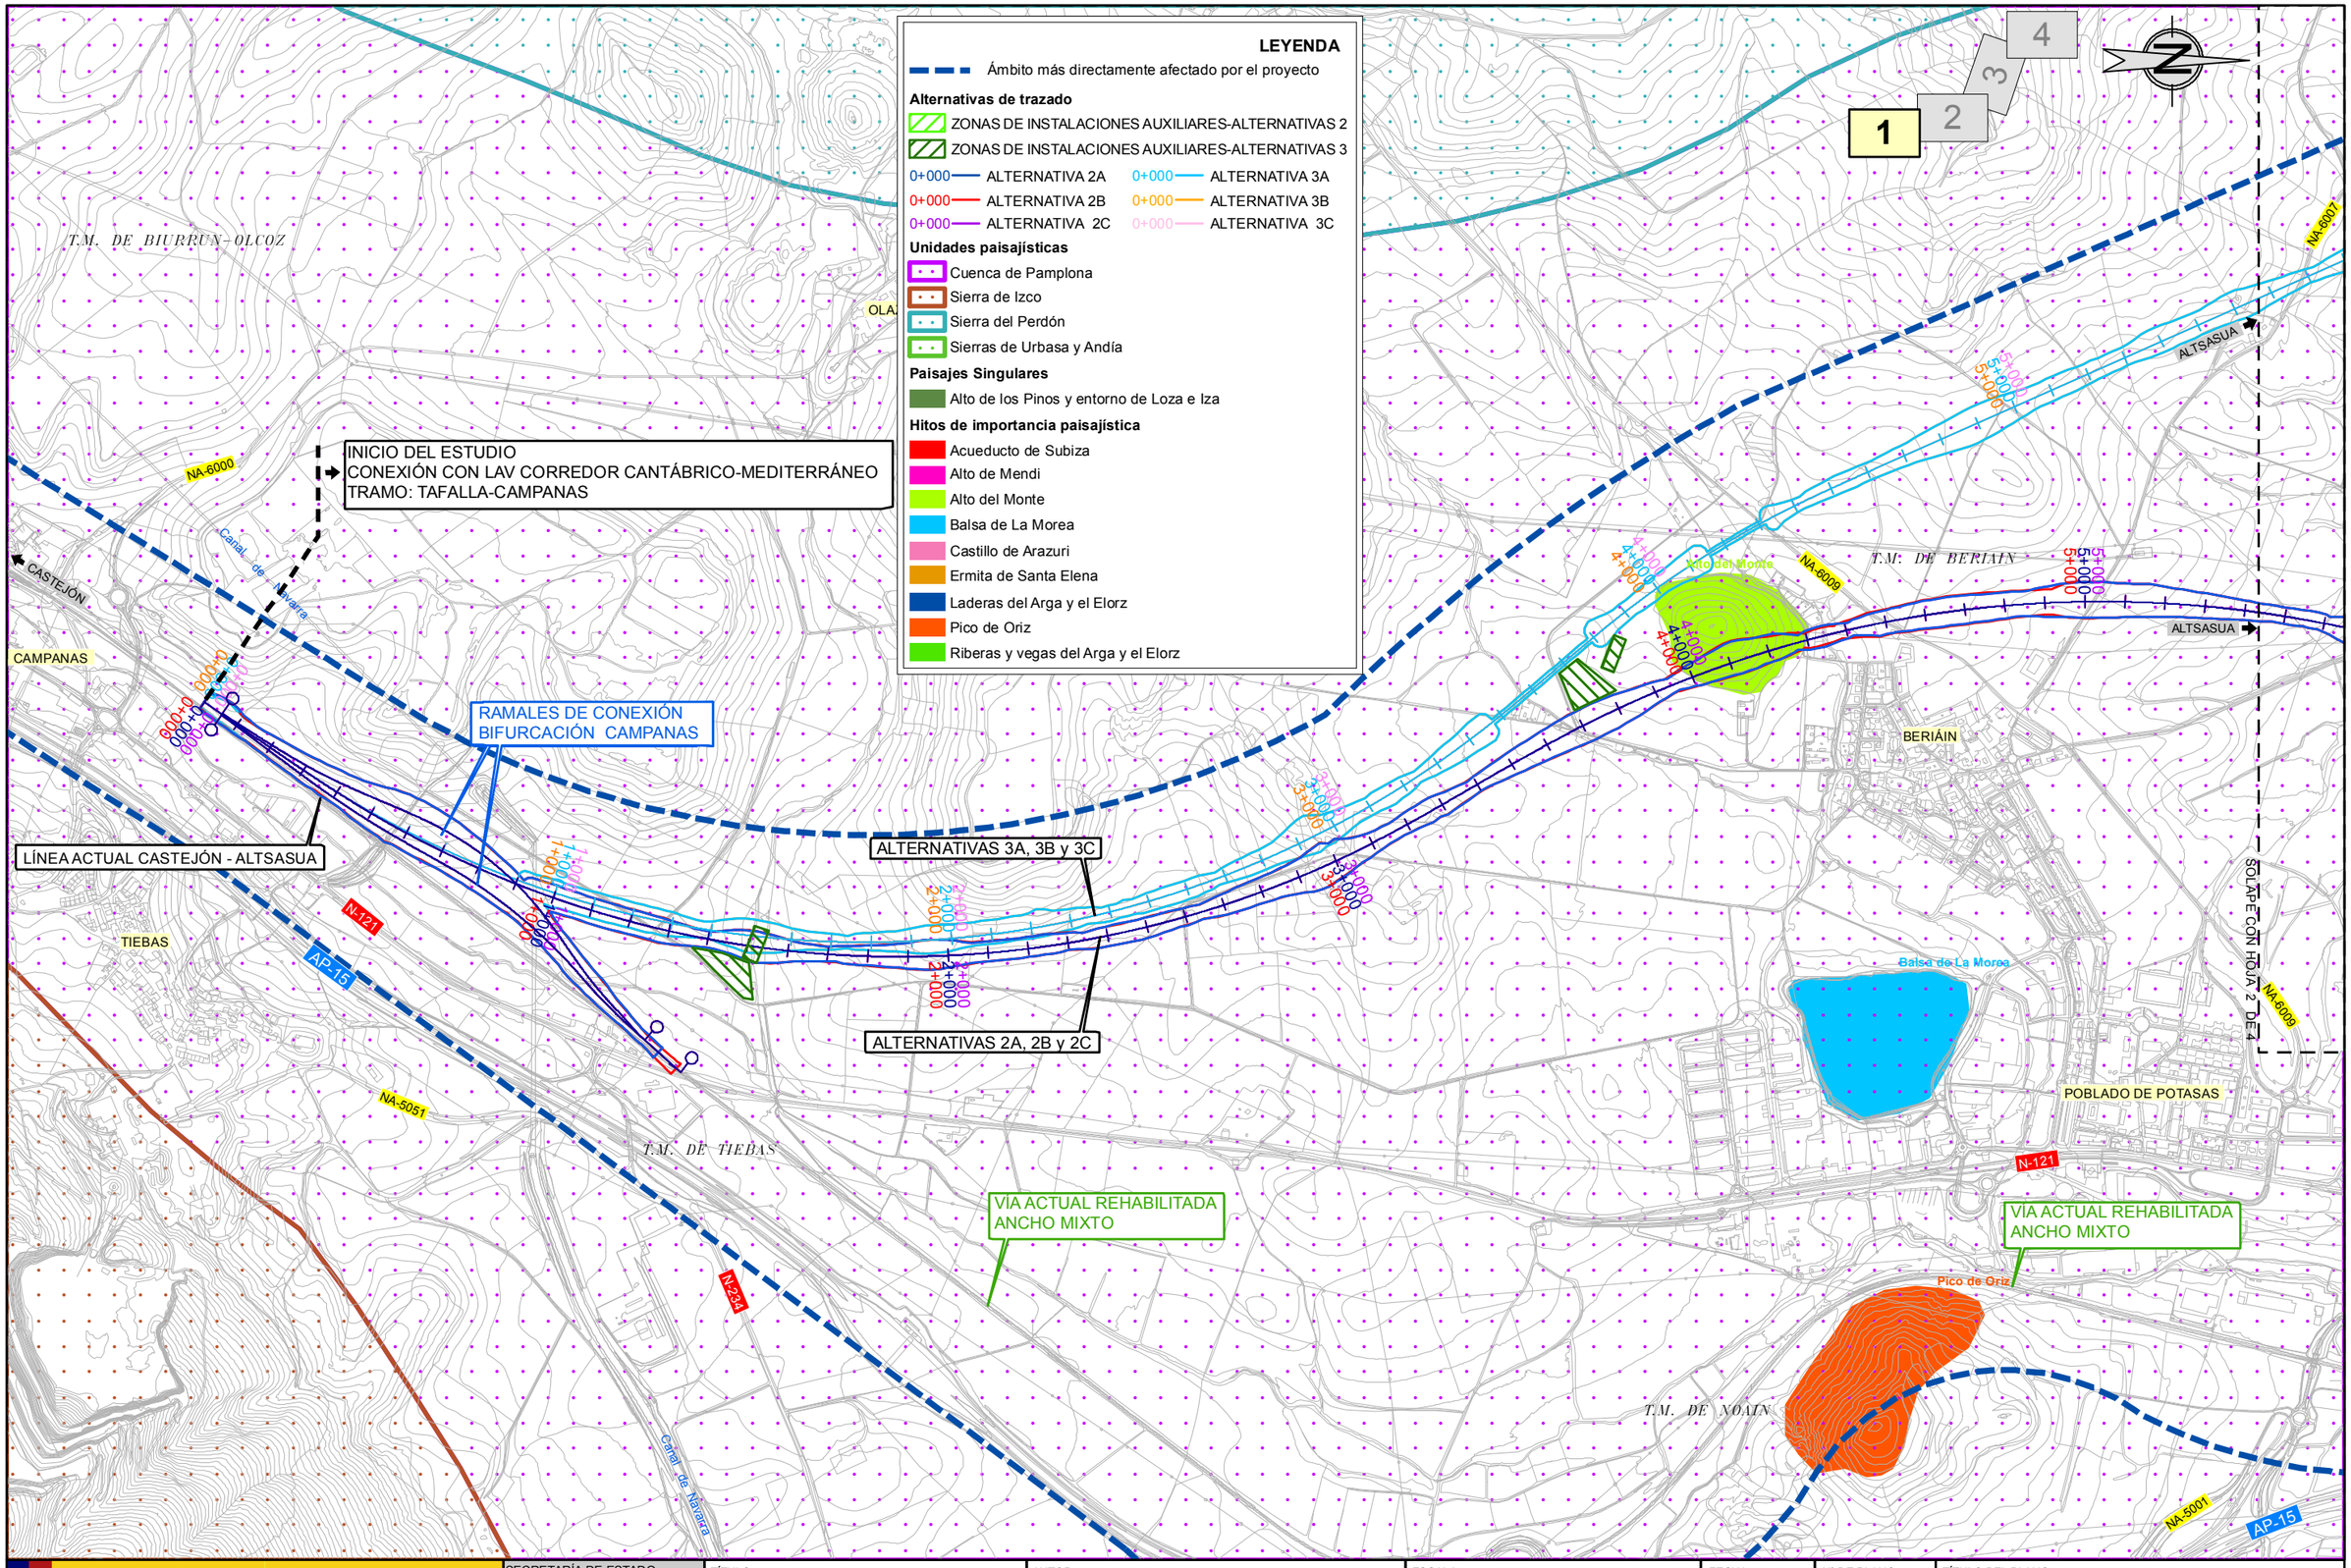

GOBIERNO DE ESPAÑA
MINISTERIO DE TRANSPORTES, MOVILIDAD Y AGENDA URBANA

SECRETARÍA DE ESTADO DE TRANSPORTES, MOVILIDAD Y AGENDA URBANA
SECRETARÍA GENERAL DE INFRAESTRUCTURAS
DIRECCIÓN GENERAL DE PLANIFICACIÓN Y EVALUACIÓN DE LA RED FERROVIARIA

TÍTULO
ESTUDIO INFORMATIVO DE LA RED FERROVIARIA DE LA COMARCA DE PAMPLONA
FASE B. ESCALA 1:2.000

AUTOR
TRN TARYET
ENRIQUE FRANCO HIDALGO

ESCALA
1/15.000
0 75 150 225 300 m
NUMÉRICA | GRÁFICA

FECHA
MARZO 2023

Nº DE PLANO
5.7
HOJA 1 DE 4

TÍTULO DEL PLANO
ESTUDIO DE IMPACTO AMBIENTAL
PAISAJE

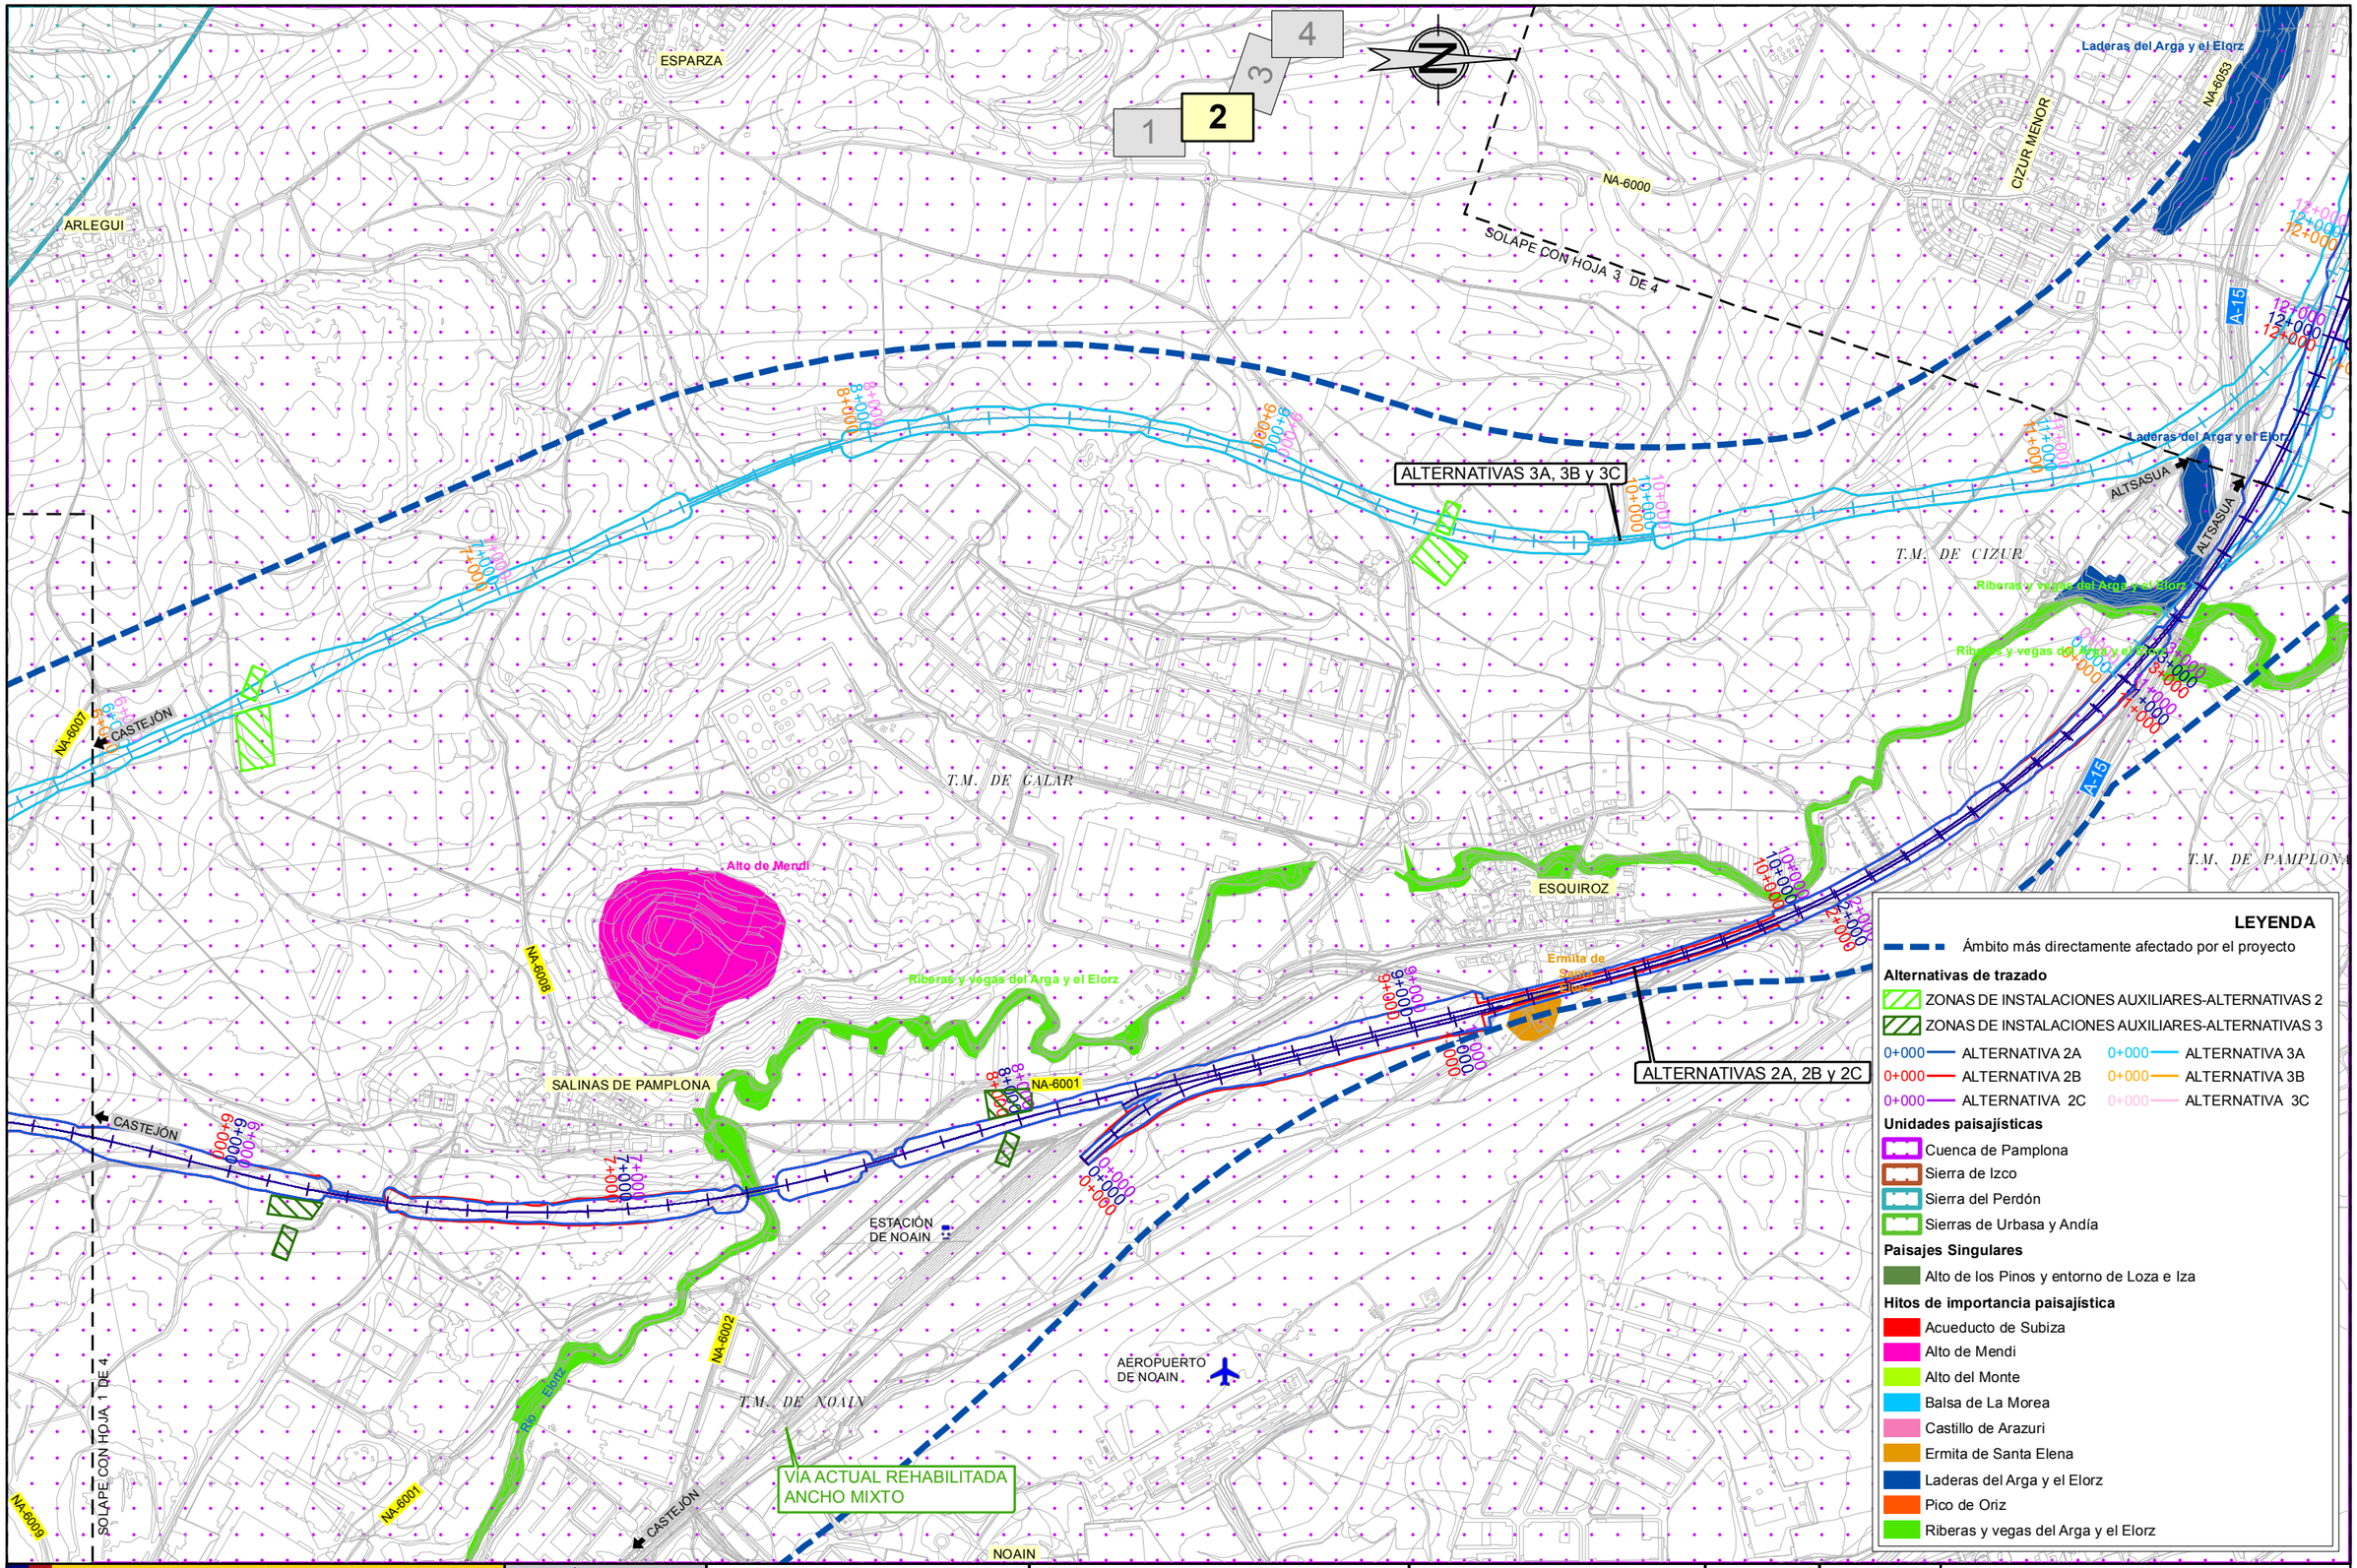

GOBIERNO DE ESPAÑA

MINISTERIO DE TRANSPORTES, MOVILIDAD Y AGENDA URBANA

SECRETARÍA DE ESTADO DE TRANSPORTES, MOVILIDAD Y AGENDA URBANA

SECRETARÍA GENERAL DE INFRAESTRUCTURAS

DIRECCIÓN GENERAL DE PLANIFICACIÓN Y EVALUACIÓN DE LA RED FERROVIARIA

TÍTULO

ESTUDIO INFORMATIVO DE LA RED FERROVIARIA DE LA COMARCA DE PAMPLONA FASE B. ESCALA 1:2.000

AUTOR

TRN TARYET

ENRIQUE FRANCO HIDALGO

ESCALA

1/15.000

0 75 150 225 300 m

NUMÉRICA | GRÁFICA

FECHA

MARZO 2023

Nº DE PLANO

5.7

HOJA 2 DE 4

TÍTULO DEL PLANO

ESTUDIO DE IMPACTO AMBIENTAL

PAISAJE

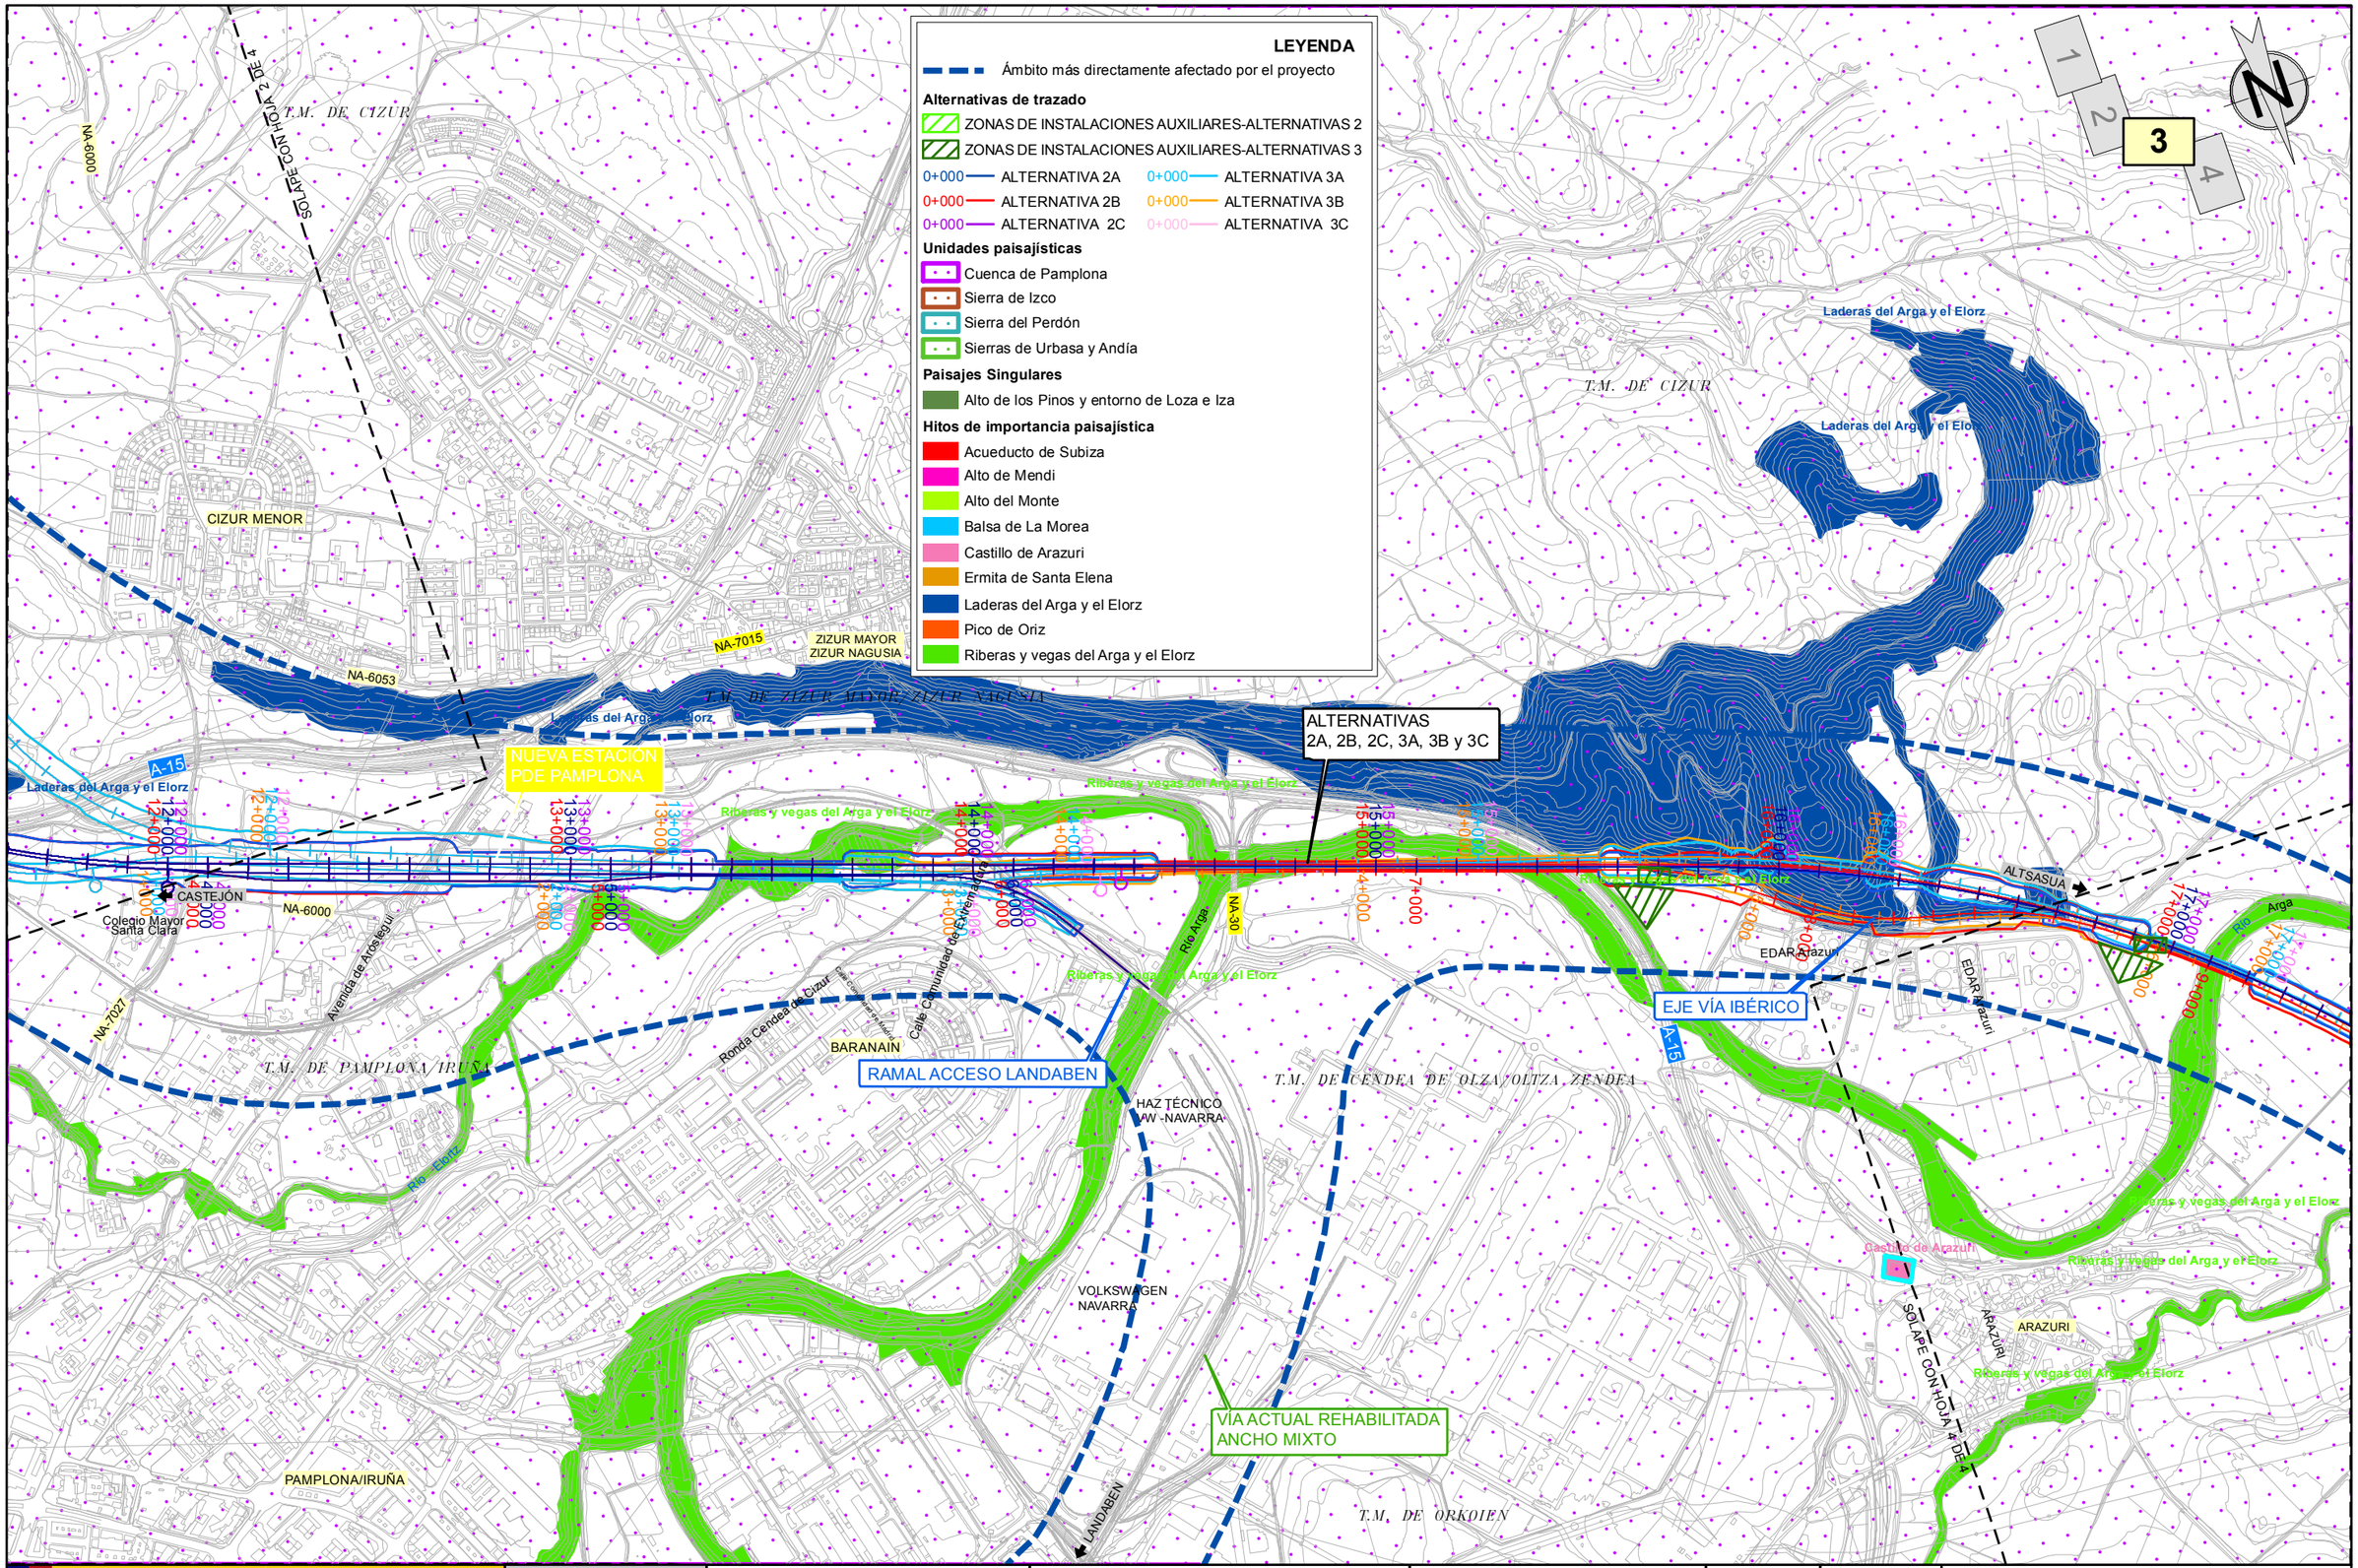

GOBIERNO DE ESPAÑA

MINISTERIO DE TRANSPORTES, MOVILIDAD Y AGENDA URBANA

SECRETARÍA DE ESTADO DE TRANSPORTES, MOVILIDAD Y AGENDA URBANA

SECRETARÍA GENERAL DE INFRAESTRUCTURAS

DIRECCIÓN GENERAL DE PLANIFICACIÓN Y EVALUACIÓN DE LA RED FERROVIARIA

TÍTULO

ESTUDIO INFORMATIVO DE LA RED FERROVIARIA DE LA COMARCA DE PAMPLONA FASE B. ESCALA 1:2.000

AUTOR

TRN TARYET

ENRIQUE FRANCO HIDALGO

ESCALA

1/15.000

0 75 150 225 300 m

NUMÉRICA | GRÁFICA

FECHA

MARZO 2023

Nº DE PLANO

5.7

HOJA 3 DE 4

TÍTULO DEL PLANO

ESTUDIO DE IMPACTO AMBIENTAL

PAISAJE

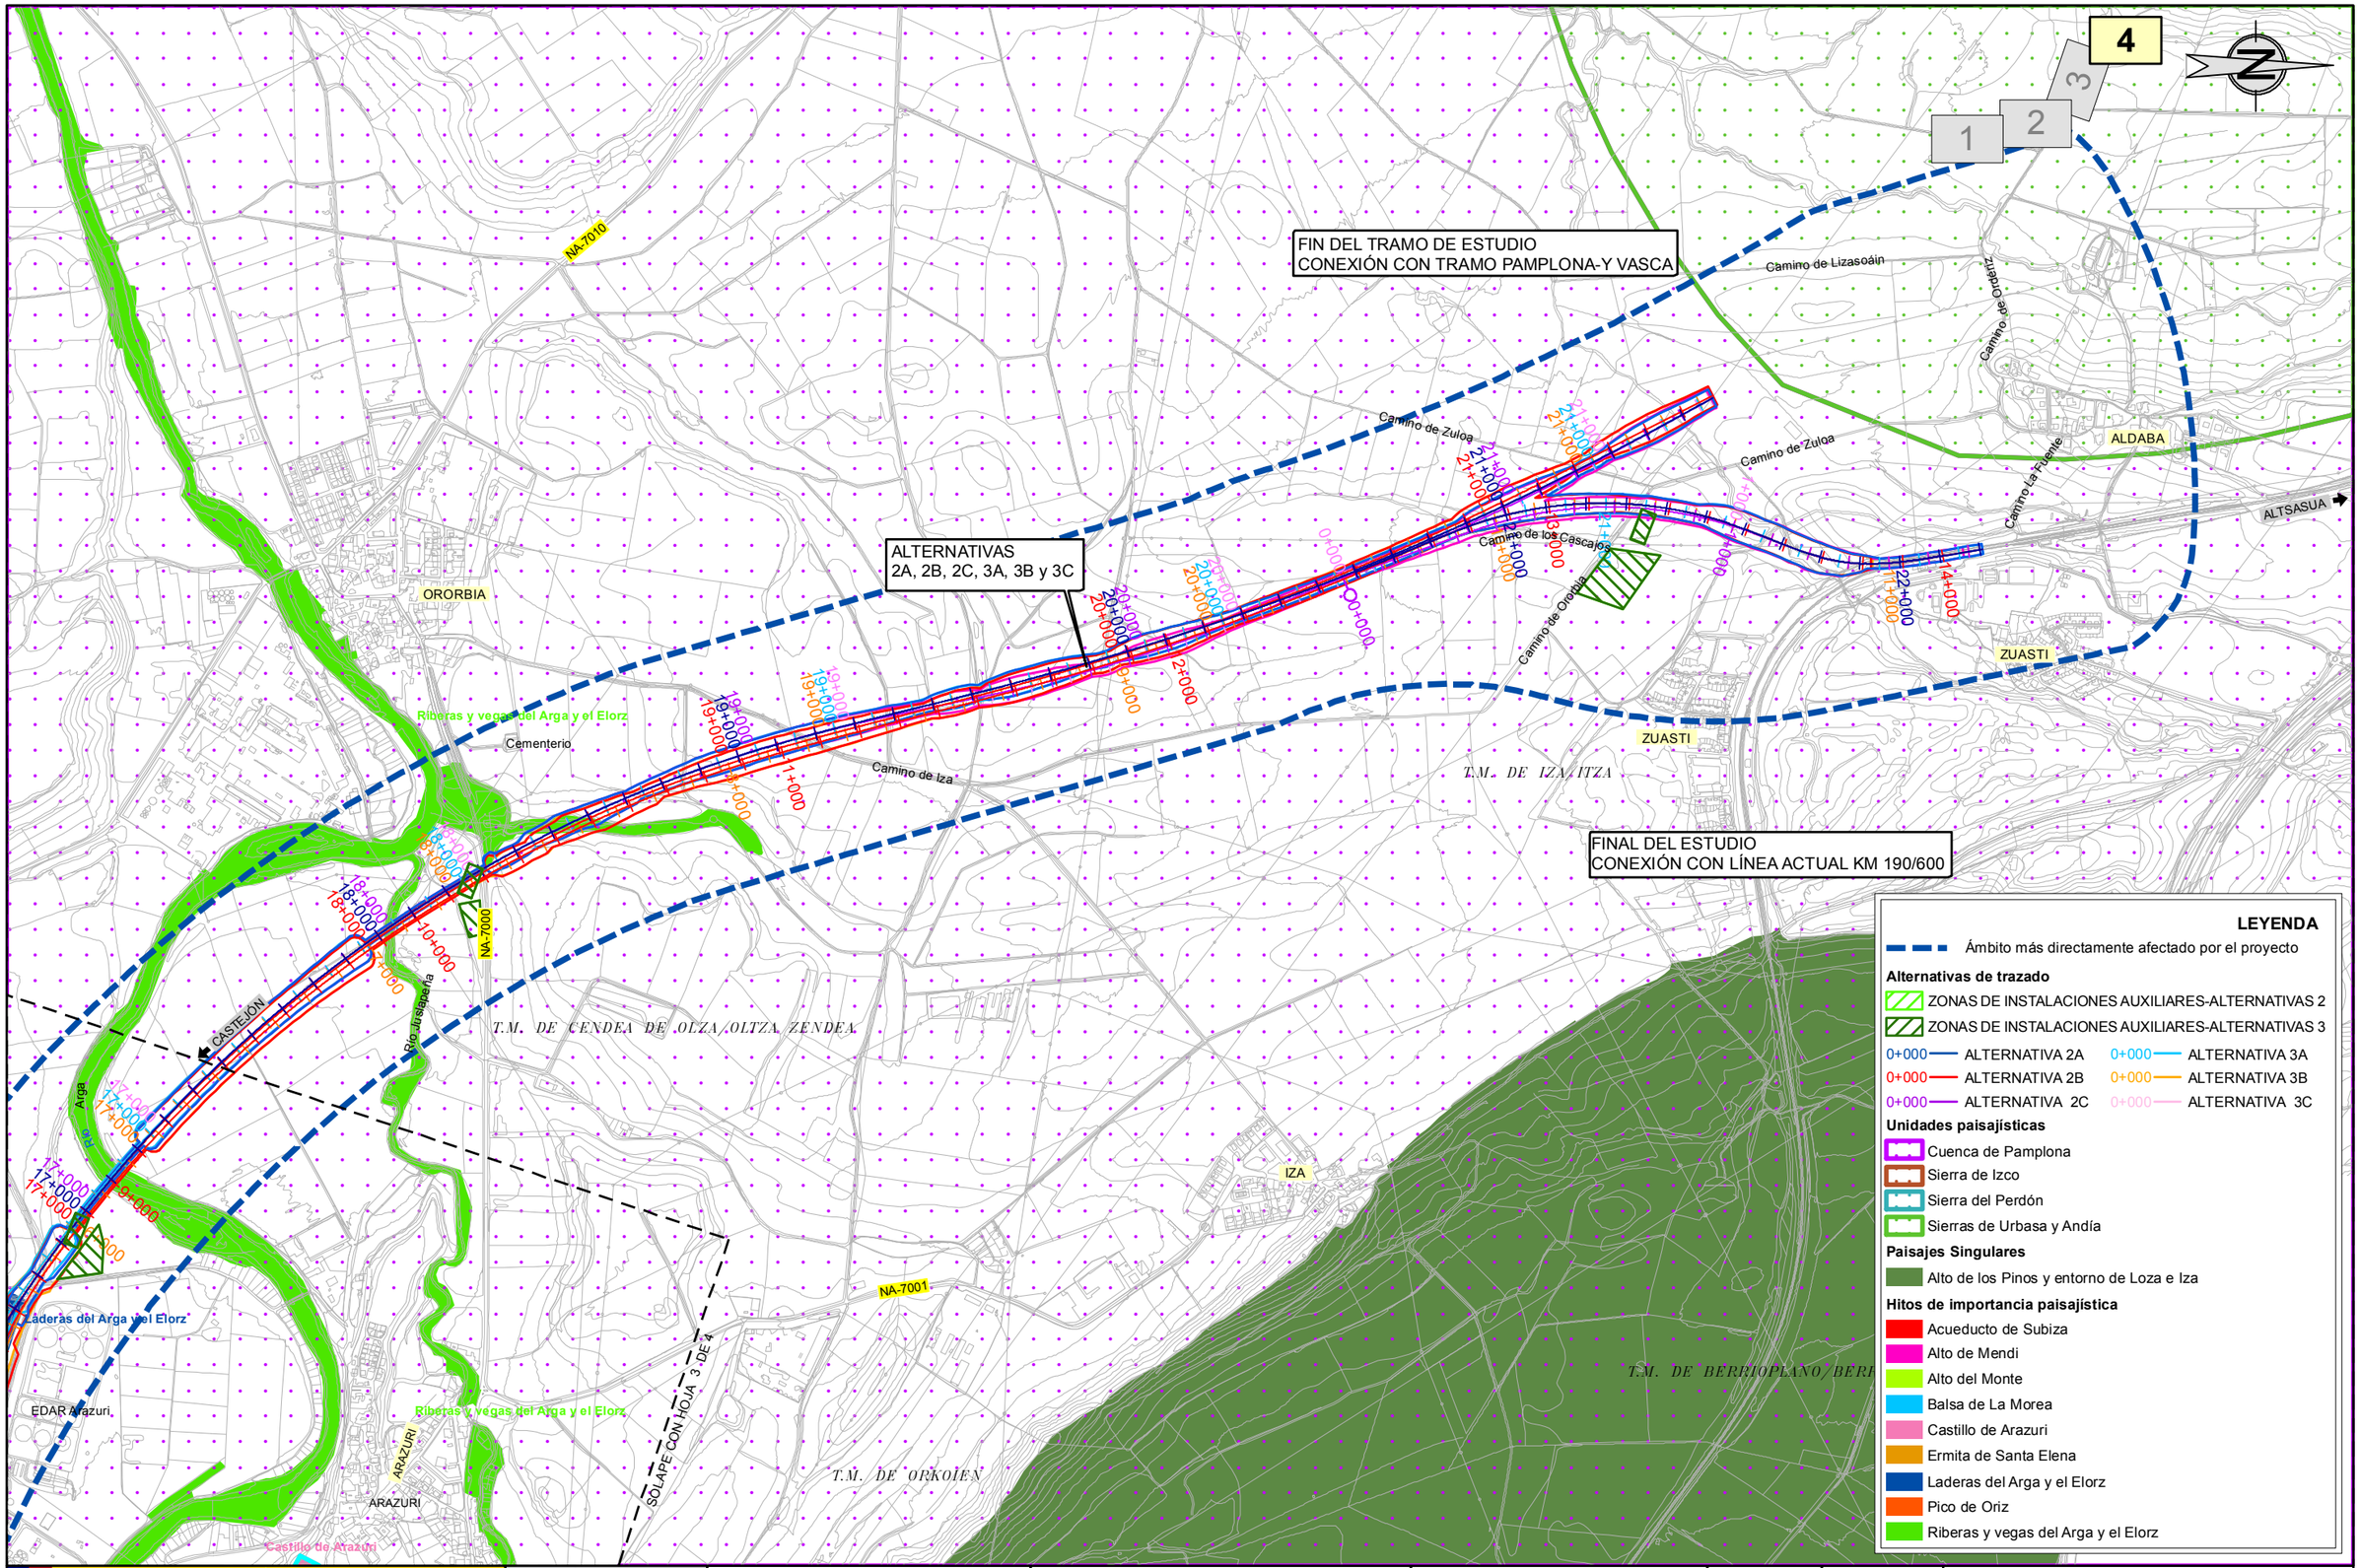

GOBIERNO DE ESPAÑA

MINISTERIO DE TRANSPORTES, MOVILIDAD Y AGENDA URBANA

SECRETARÍA DE ESTADO DE TRANSPORTES, MOVILIDAD Y AGENDA URBANA

SECRETARÍA GENERAL DE INFRAESTRUCTURAS

DIRECCIÓN GENERAL DE PLANIFICACIÓN Y EVALUACIÓN DE LA RED FERROVIARIA

TÍTULO

ESTUDIO INFORMATIVO DE LA RED FERROVIARIA DE LA COMARCA DE PAMPLONA FASE B. ESCALA 1:2.000

AUTOR

TRN TARYET

ENRIQUE FRANCO HIDALGO

ESCALA

1/15.000

0 75 150 225 300 m

NUMÉRICA | GRÁFICA

FECHA

MARZO 2023

Nº DE PLANO

5.7

HOJA 4 DE 4

TÍTULO DEL PLANO

ESTUDIO DE IMPACTO AMBIENTAL

PAISAJE

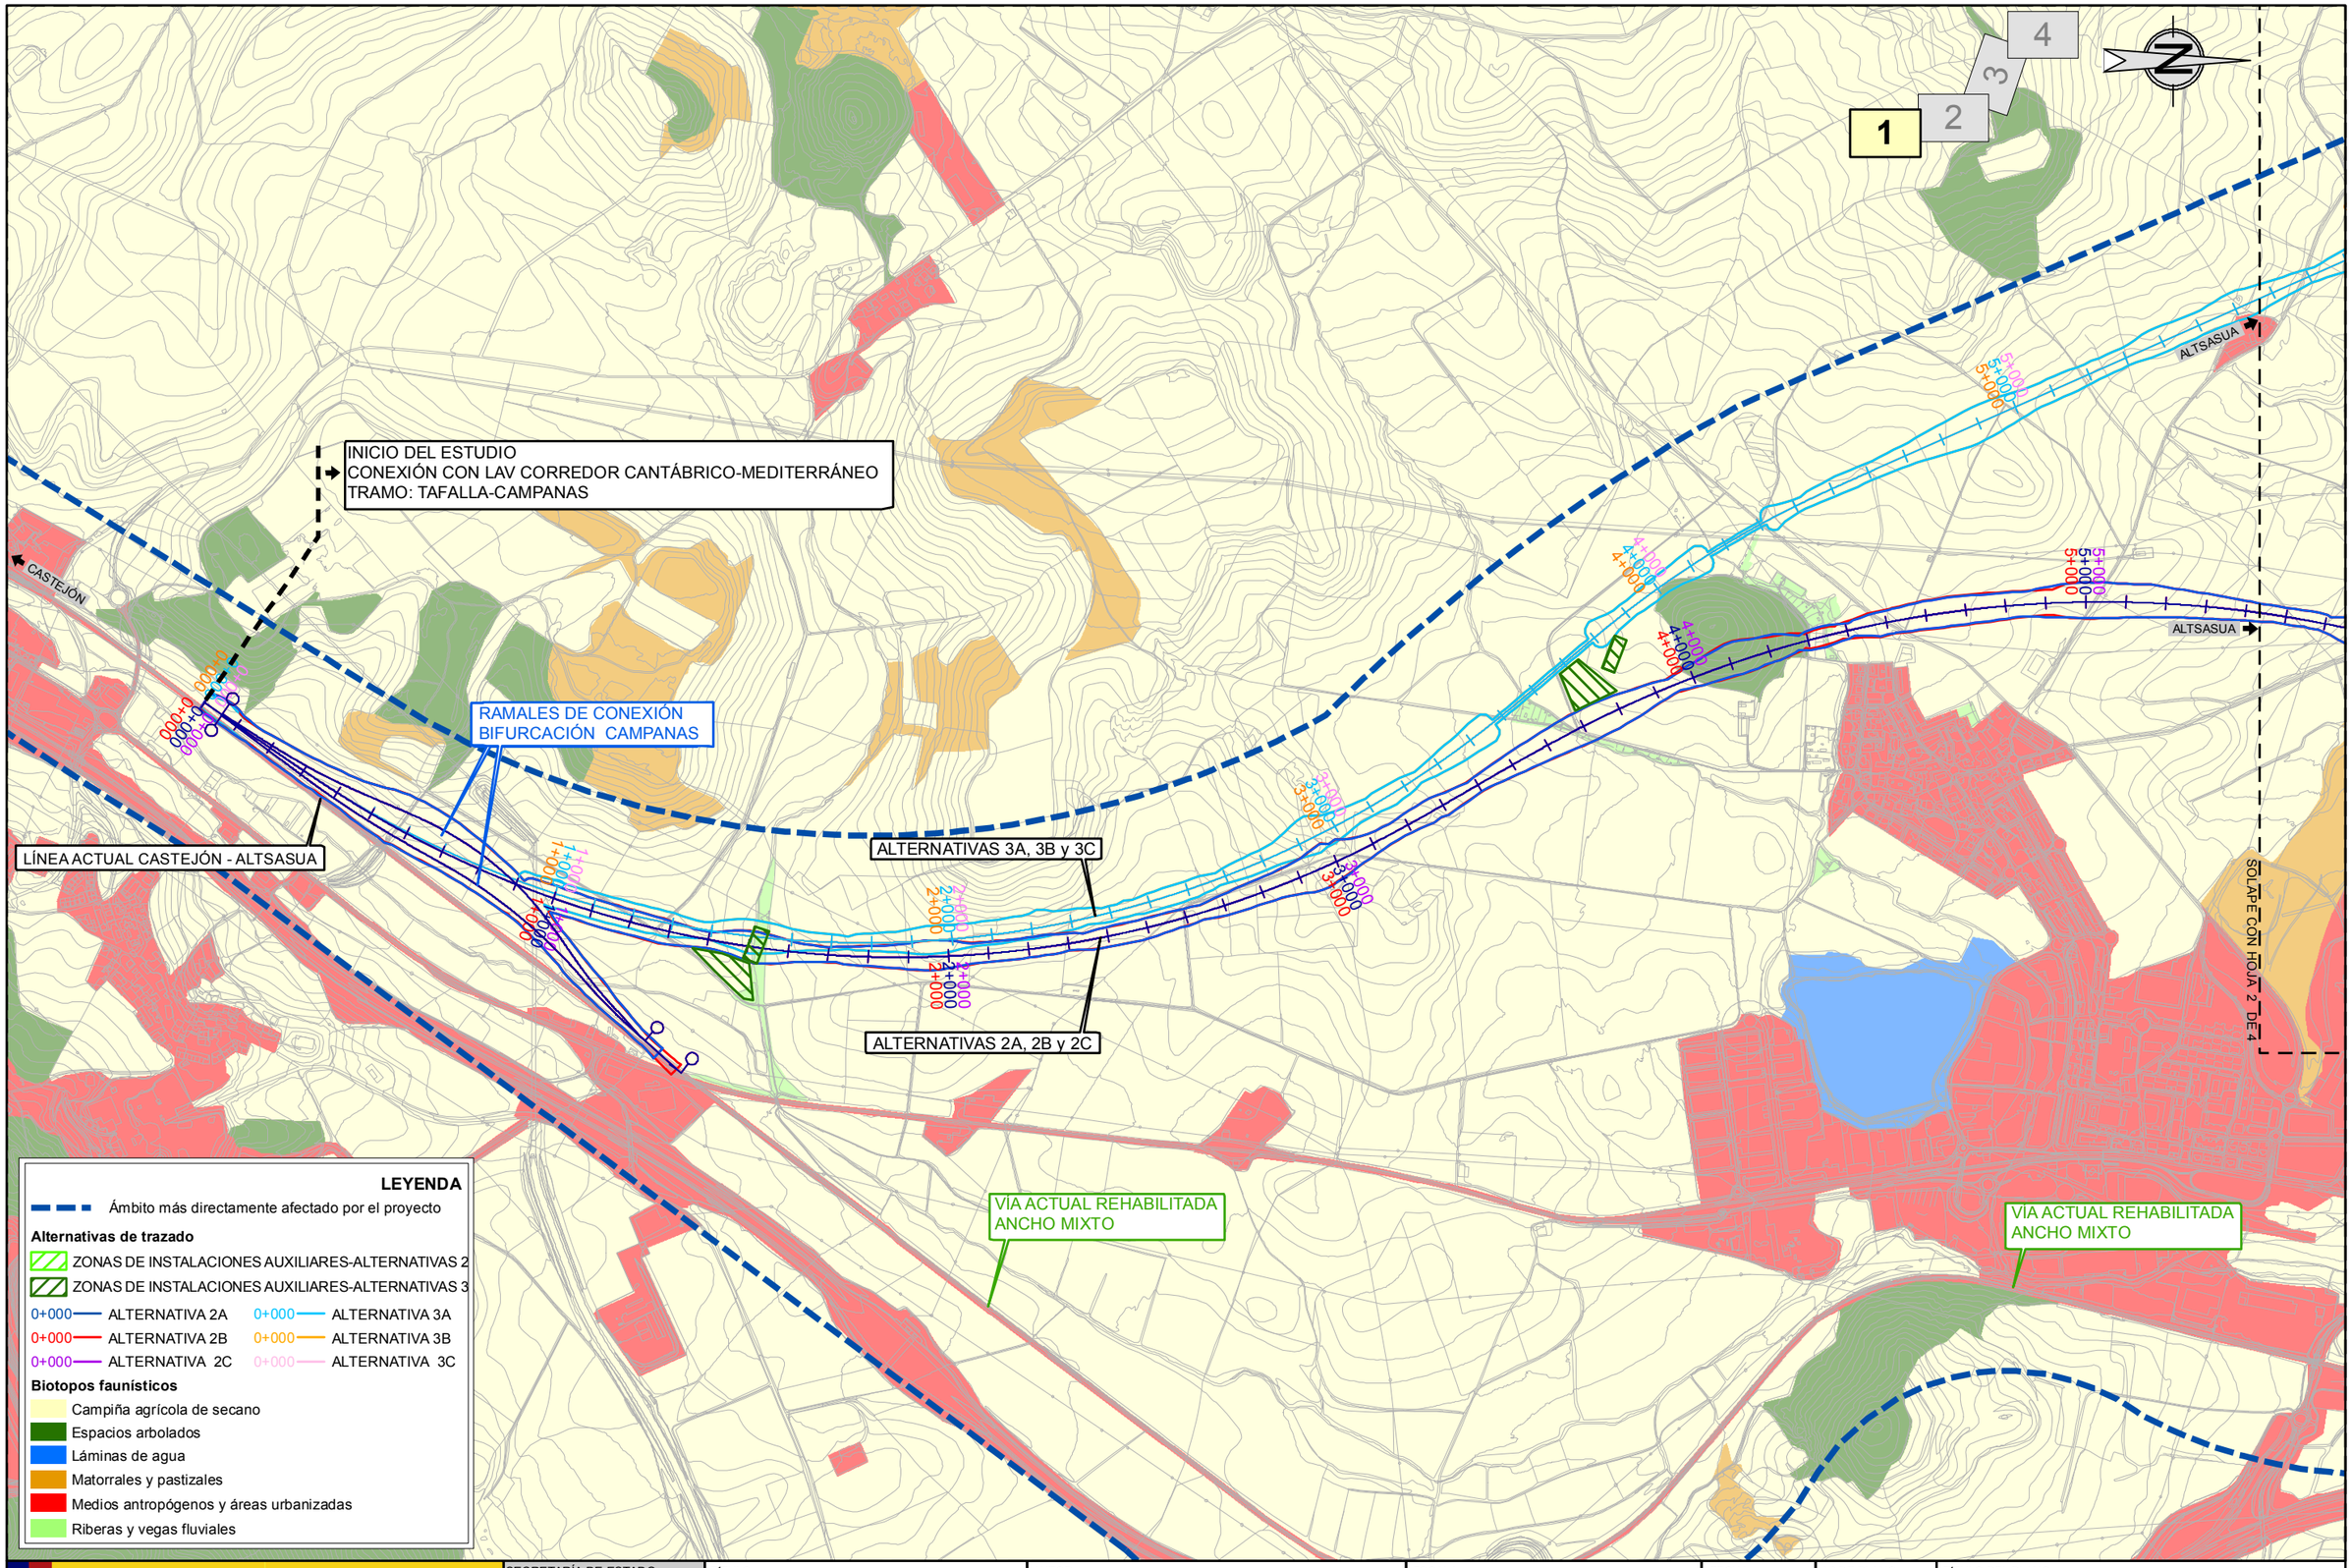

GOBIERNO DE ESPAÑA

MINISTERIO DE TRANSPORTES, MOVILIDAD Y AGENDA URBANA

SECRETARÍA DE ESTADO DE TRANSPORTES, MOVILIDAD Y AGENDA URBANA

SECRETARÍA GENERAL DE INFRAESTRUCTURAS

DIRECCIÓN GENERAL DE PLANIFICACIÓN Y EVALUACIÓN DE LA RED FERROVIARIA

TÍTULO

ESTUDIO INFORMATIVO DE LA RED FERROVIARIA DE LA COMARCA DE PAMPLONA FASE B. ESCALA 1:2.000

AUTOR

TRN TARYET

ENRIQUE FRANCO HIDALGO

ESCALA

1/15.000

0 75 150 225 300 m

NUMÉRICA | GRÁFICA

FECHA

MARZO 2023

Nº DE PLANO

5.8

HOJA 1 DE 4

TÍTULO DEL PLANO

ESTUDIO DE IMPACTO AMBIENTAL

BIOTOPOS FAUNÍSTICOS

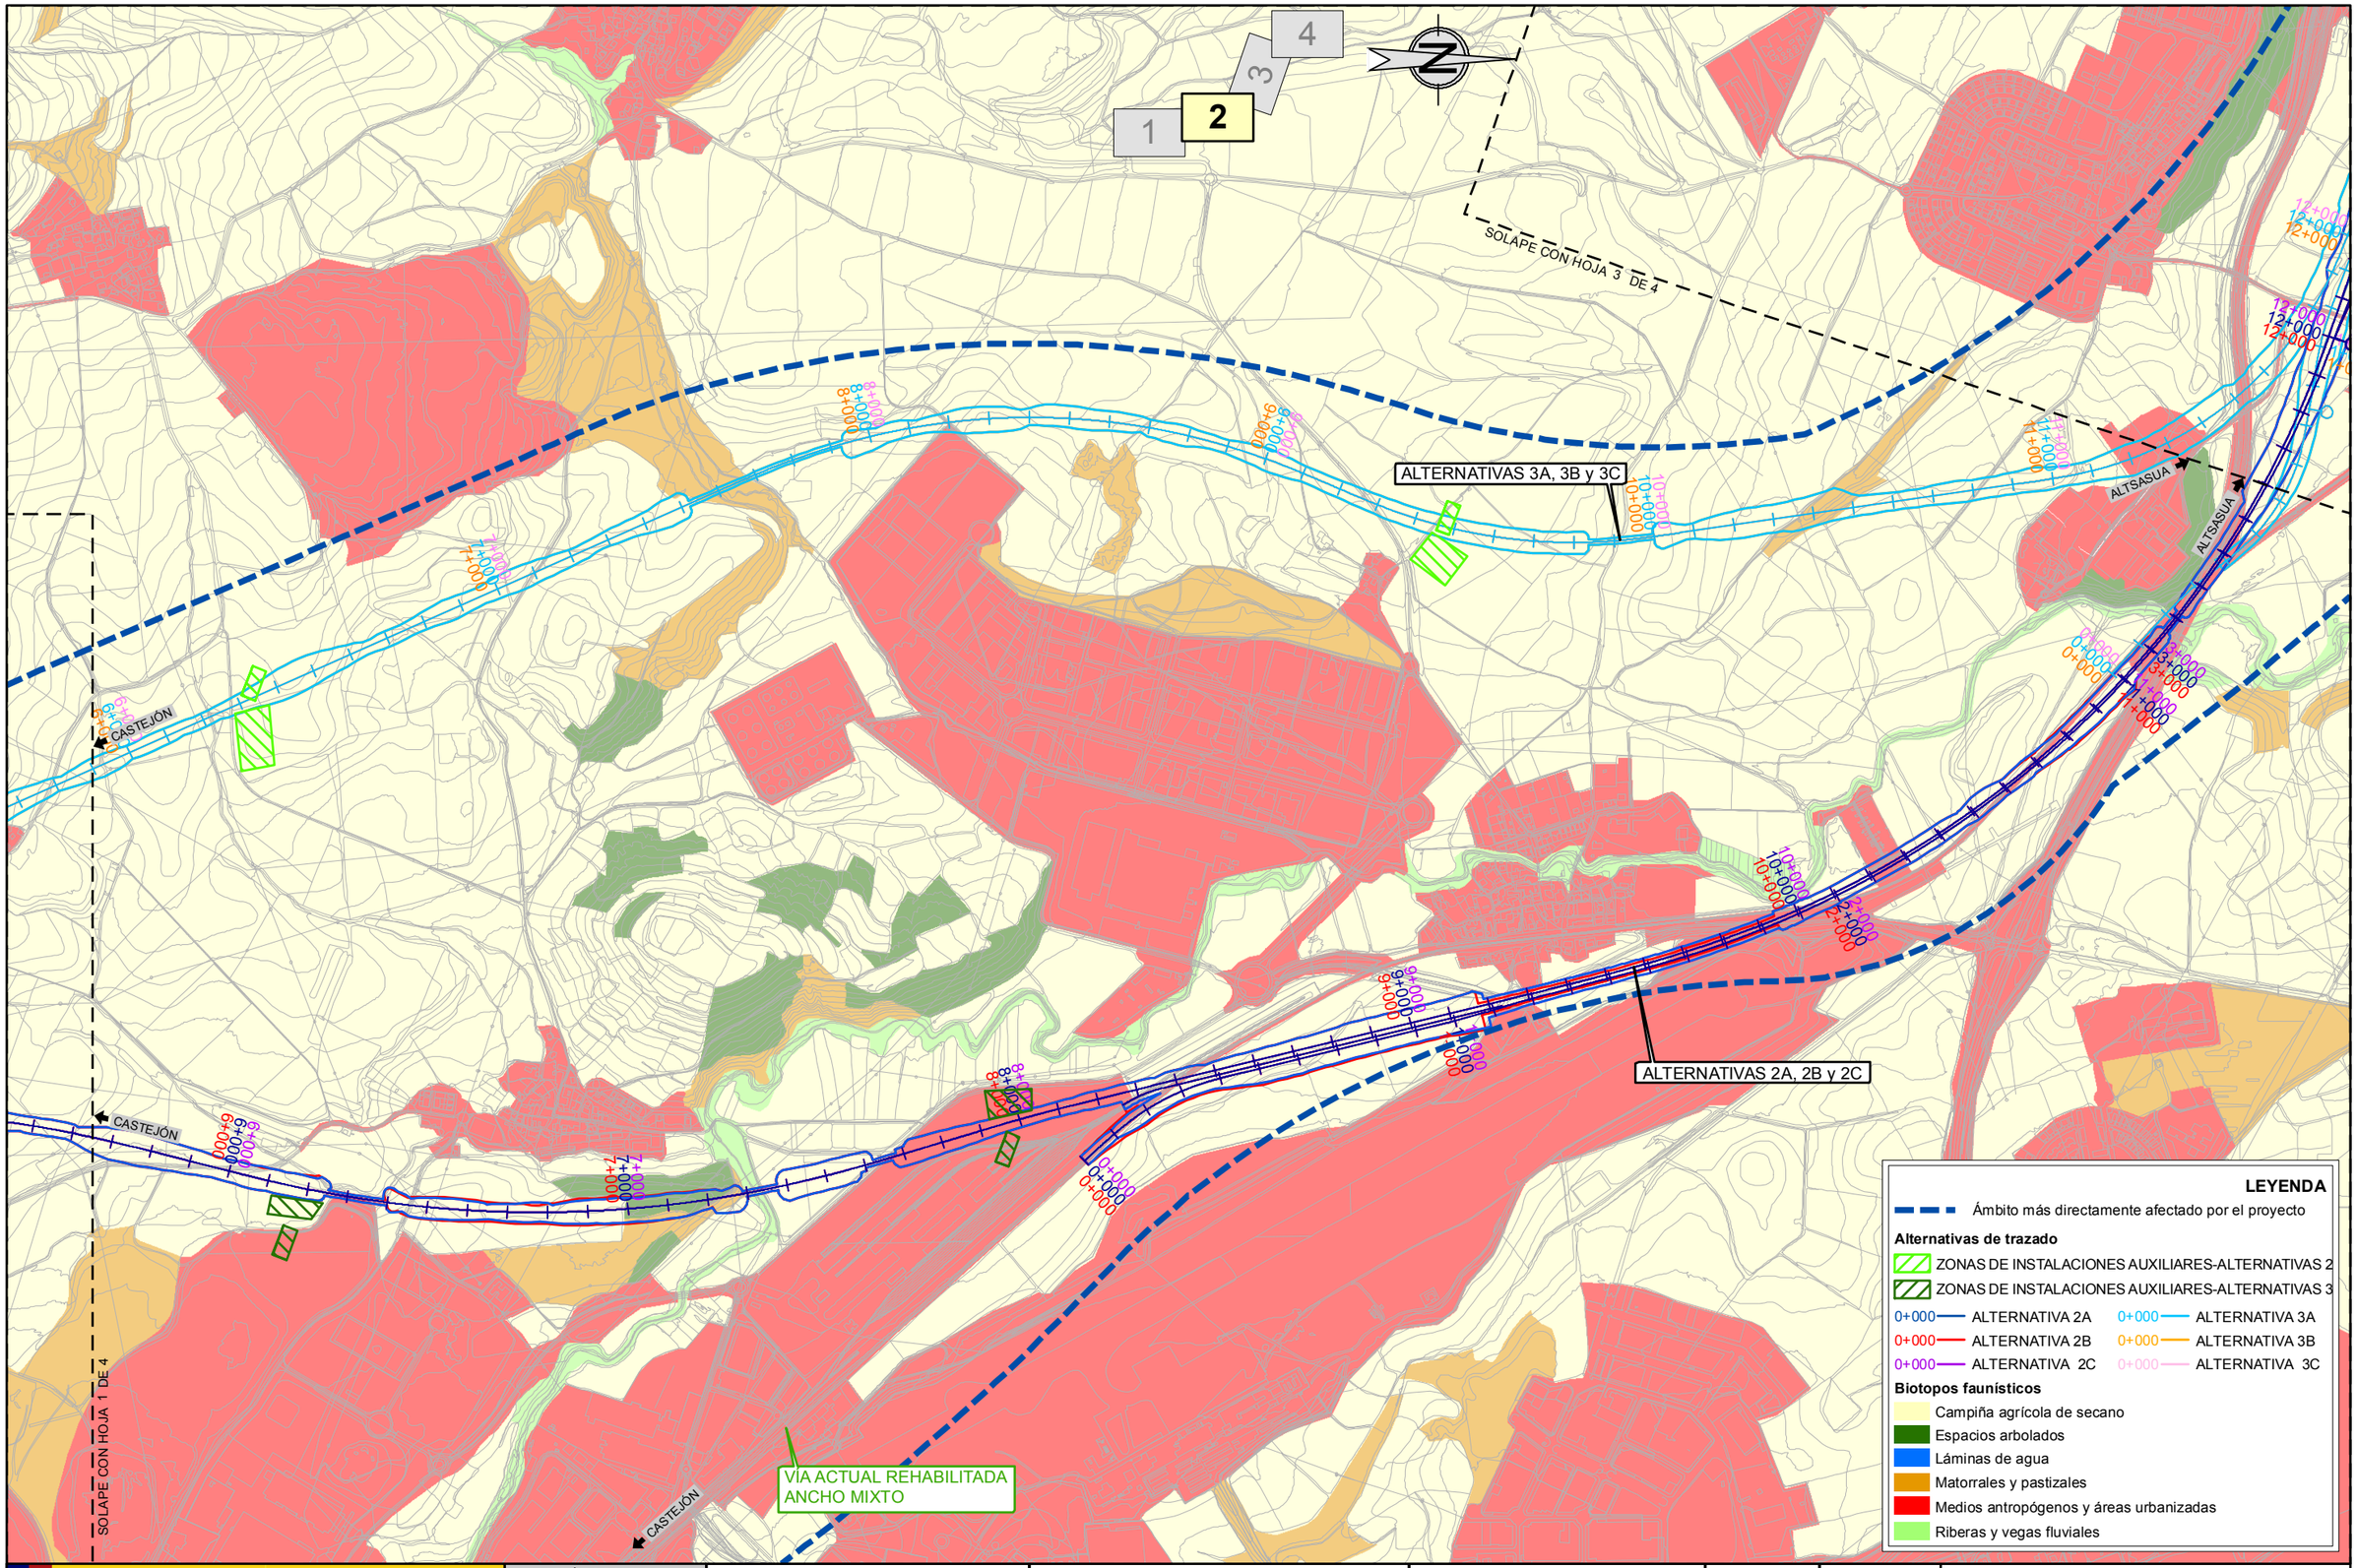

GOBIERNO DE ESPAÑA

MINISTERIO DE TRANSPORTES, MOVILIDAD Y AGENDA URBANA

SECRETARÍA DE ESTADO DE TRANSPORTES, MOVILIDAD Y AGENDA URBANA

SECRETARÍA GENERAL DE INFRAESTRUCTURAS

DIRECCIÓN GENERAL DE PLANIFICACIÓN Y EVALUACIÓN DE LA RED FERROVIARIA

TÍTULO

ESTUDIO INFORMATIVO DE LA RED FERROVIARIA DE LA COMARCA DE PAMPLONA FASE B. ESCALA 1:2.000

AUTOR

TRN TARYET

ENRIQUE FRANCO HIDALGO

ESCALA

1/15.000

0 75 150 225 300 m

NUMÉRICA | GRÁFICA

FECHA

MARZO 2023

Nº DE PLANO

5.8

HOJA 2 DE 4

TÍTULO DEL PLANO

ESTUDIO DE IMPACTO AMBIENTAL

BIOTOPOS FAUNÍSTICOS

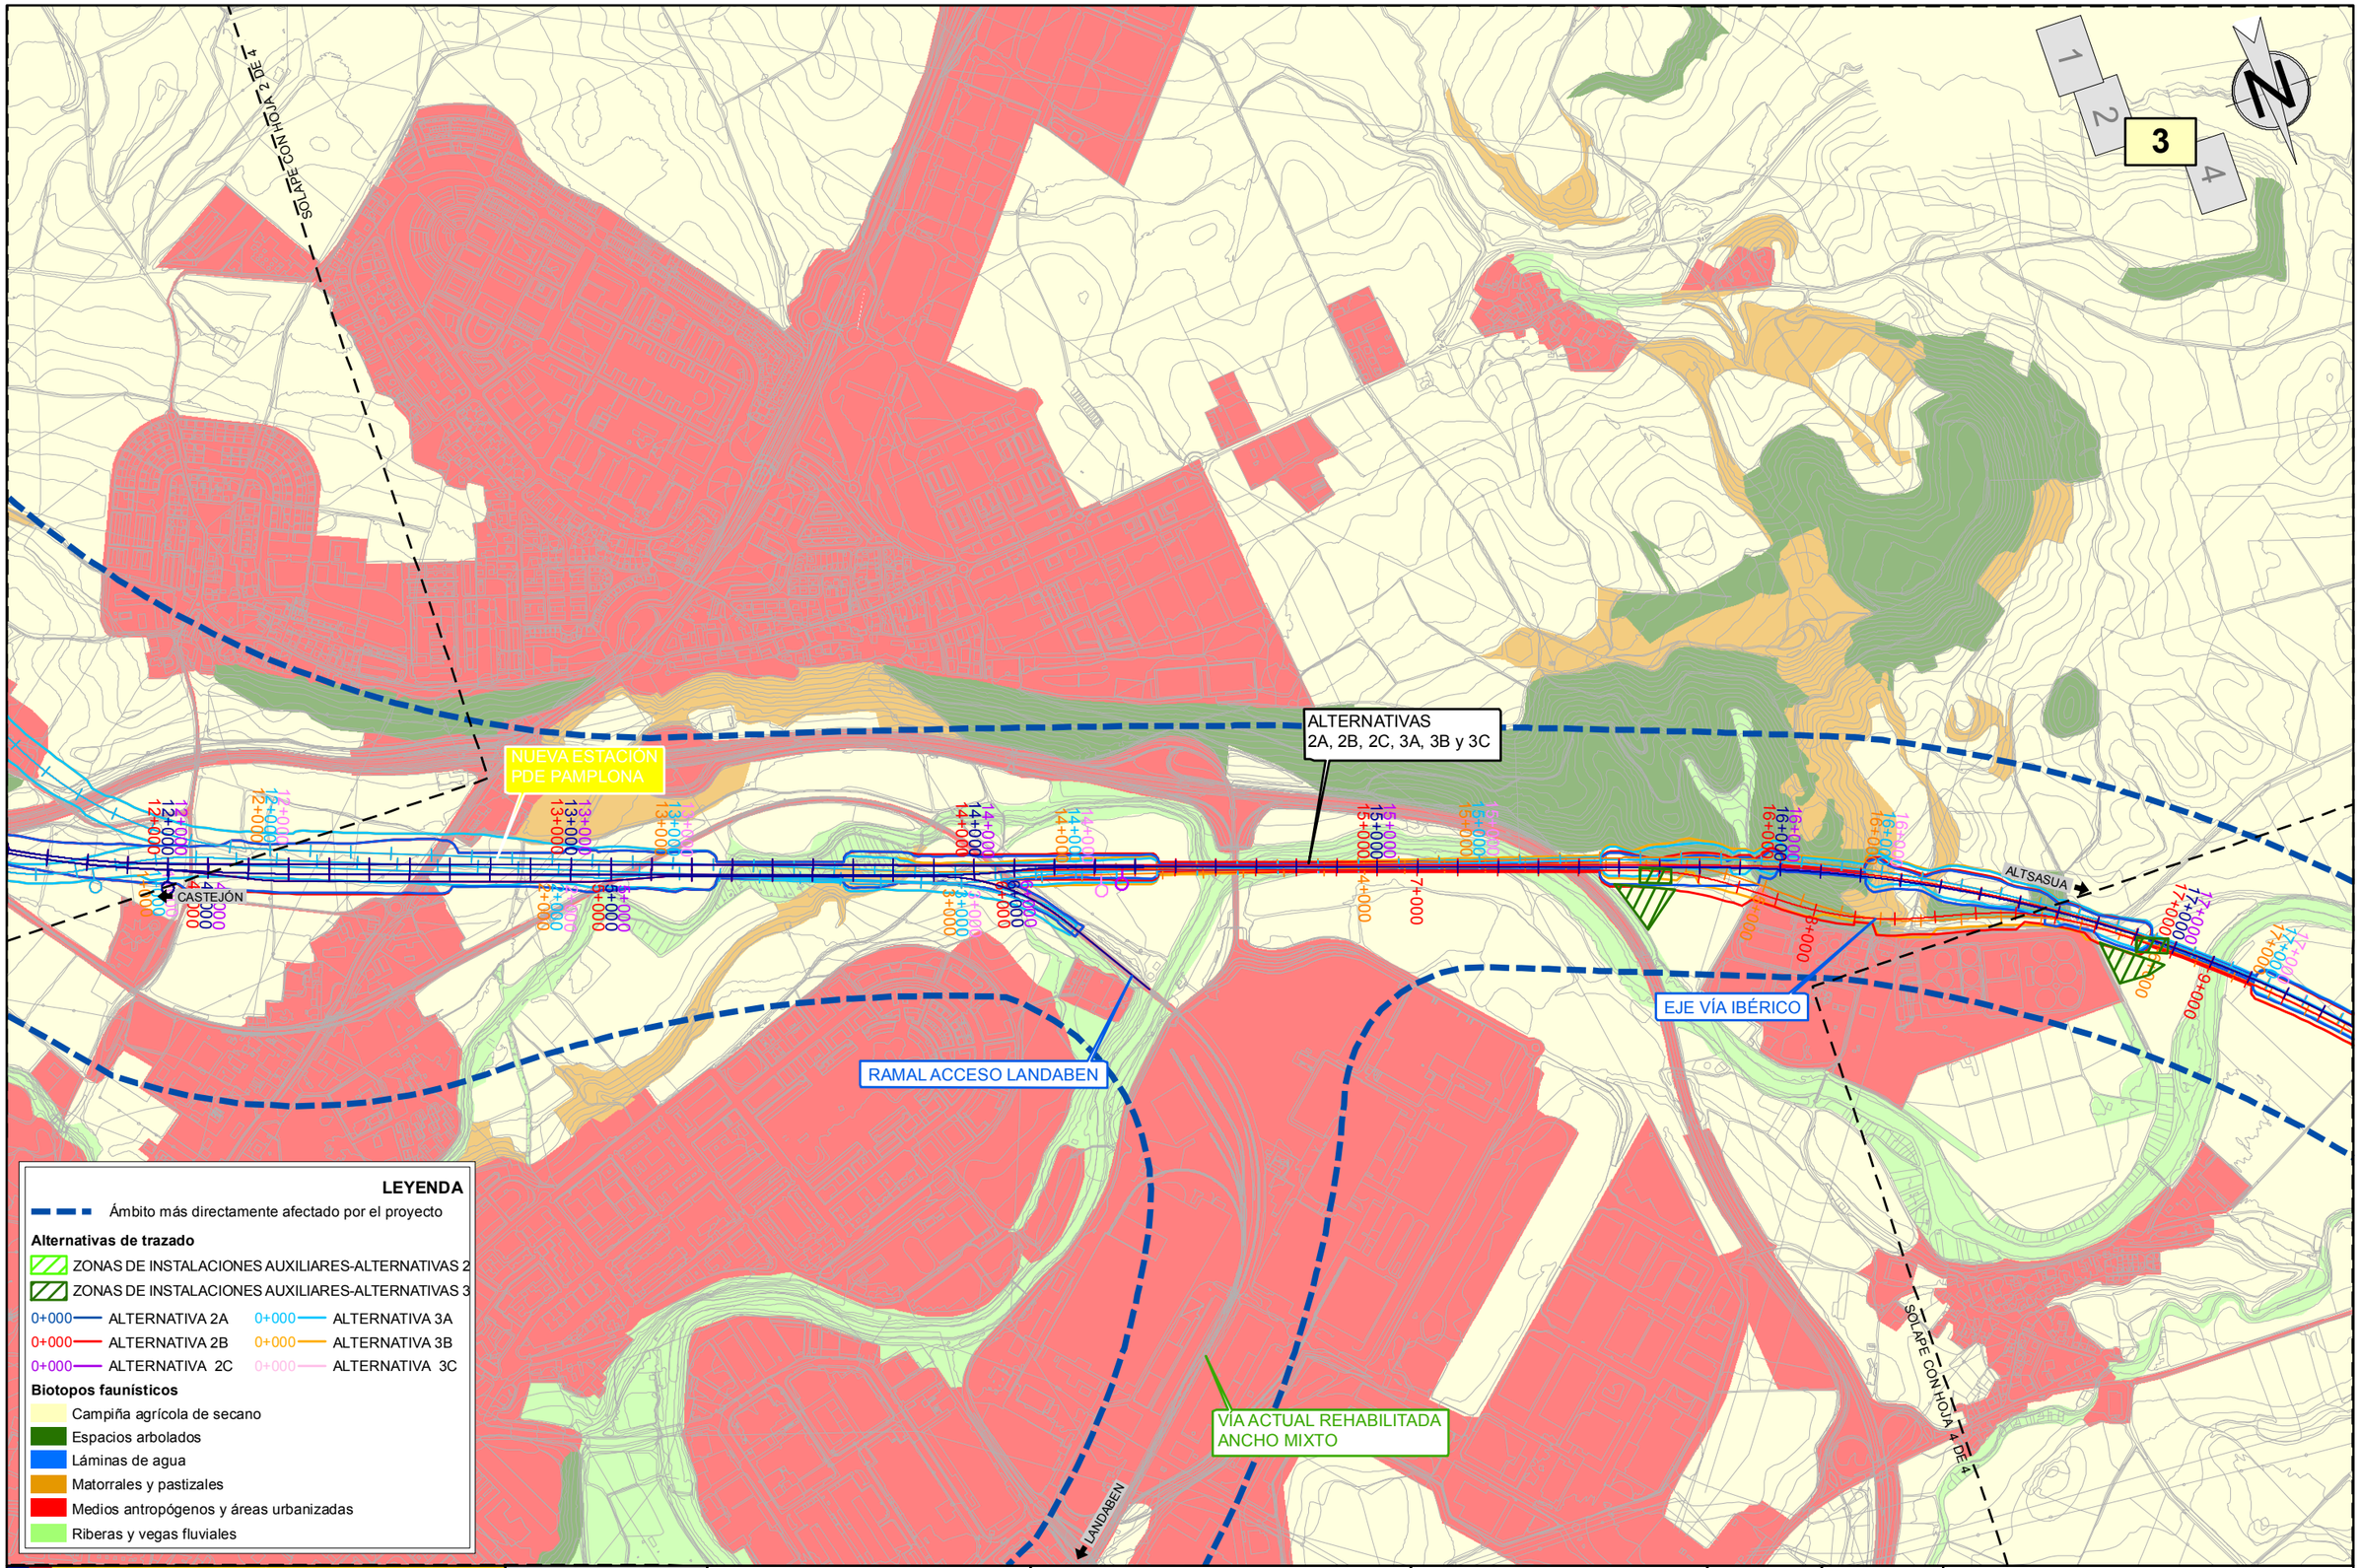

GOBIERNO DE ESPAÑA

MINISTERIO DE TRANSPORTES, MOVILIDAD Y AGENDA URBANA

SECRETARÍA DE ESTADO DE TRANSPORTES, MOVILIDAD Y AGENDA URBANA

SECRETARÍA GENERAL DE INFRAESTRUCTURAS

DIRECCIÓN GENERAL DE PLANIFICACIÓN Y EVALUACIÓN DE LA RED FERROVIARIA

TÍTULO

ESTUDIO INFORMATIVO DE LA RED FERROVIARIA DE LA COMARCA DE PAMPLONA FASE B. ESCALA 1:2.000

AUTOR

TRN TARYET

ENRIQUE FRANCO HIDALGO

ESCALA

1/15.000

0 75 150 225 300 m

NUMÉRICA | GRÁFICA

FECHA

MARZO 2023

Nº DE PLANO

5.8

HOJA 3 DE 4

TÍTULO DEL PLANO

ESTUDIO DE IMPACTO AMBIENTAL

BIOTOPOS FAUNÍSTICOS

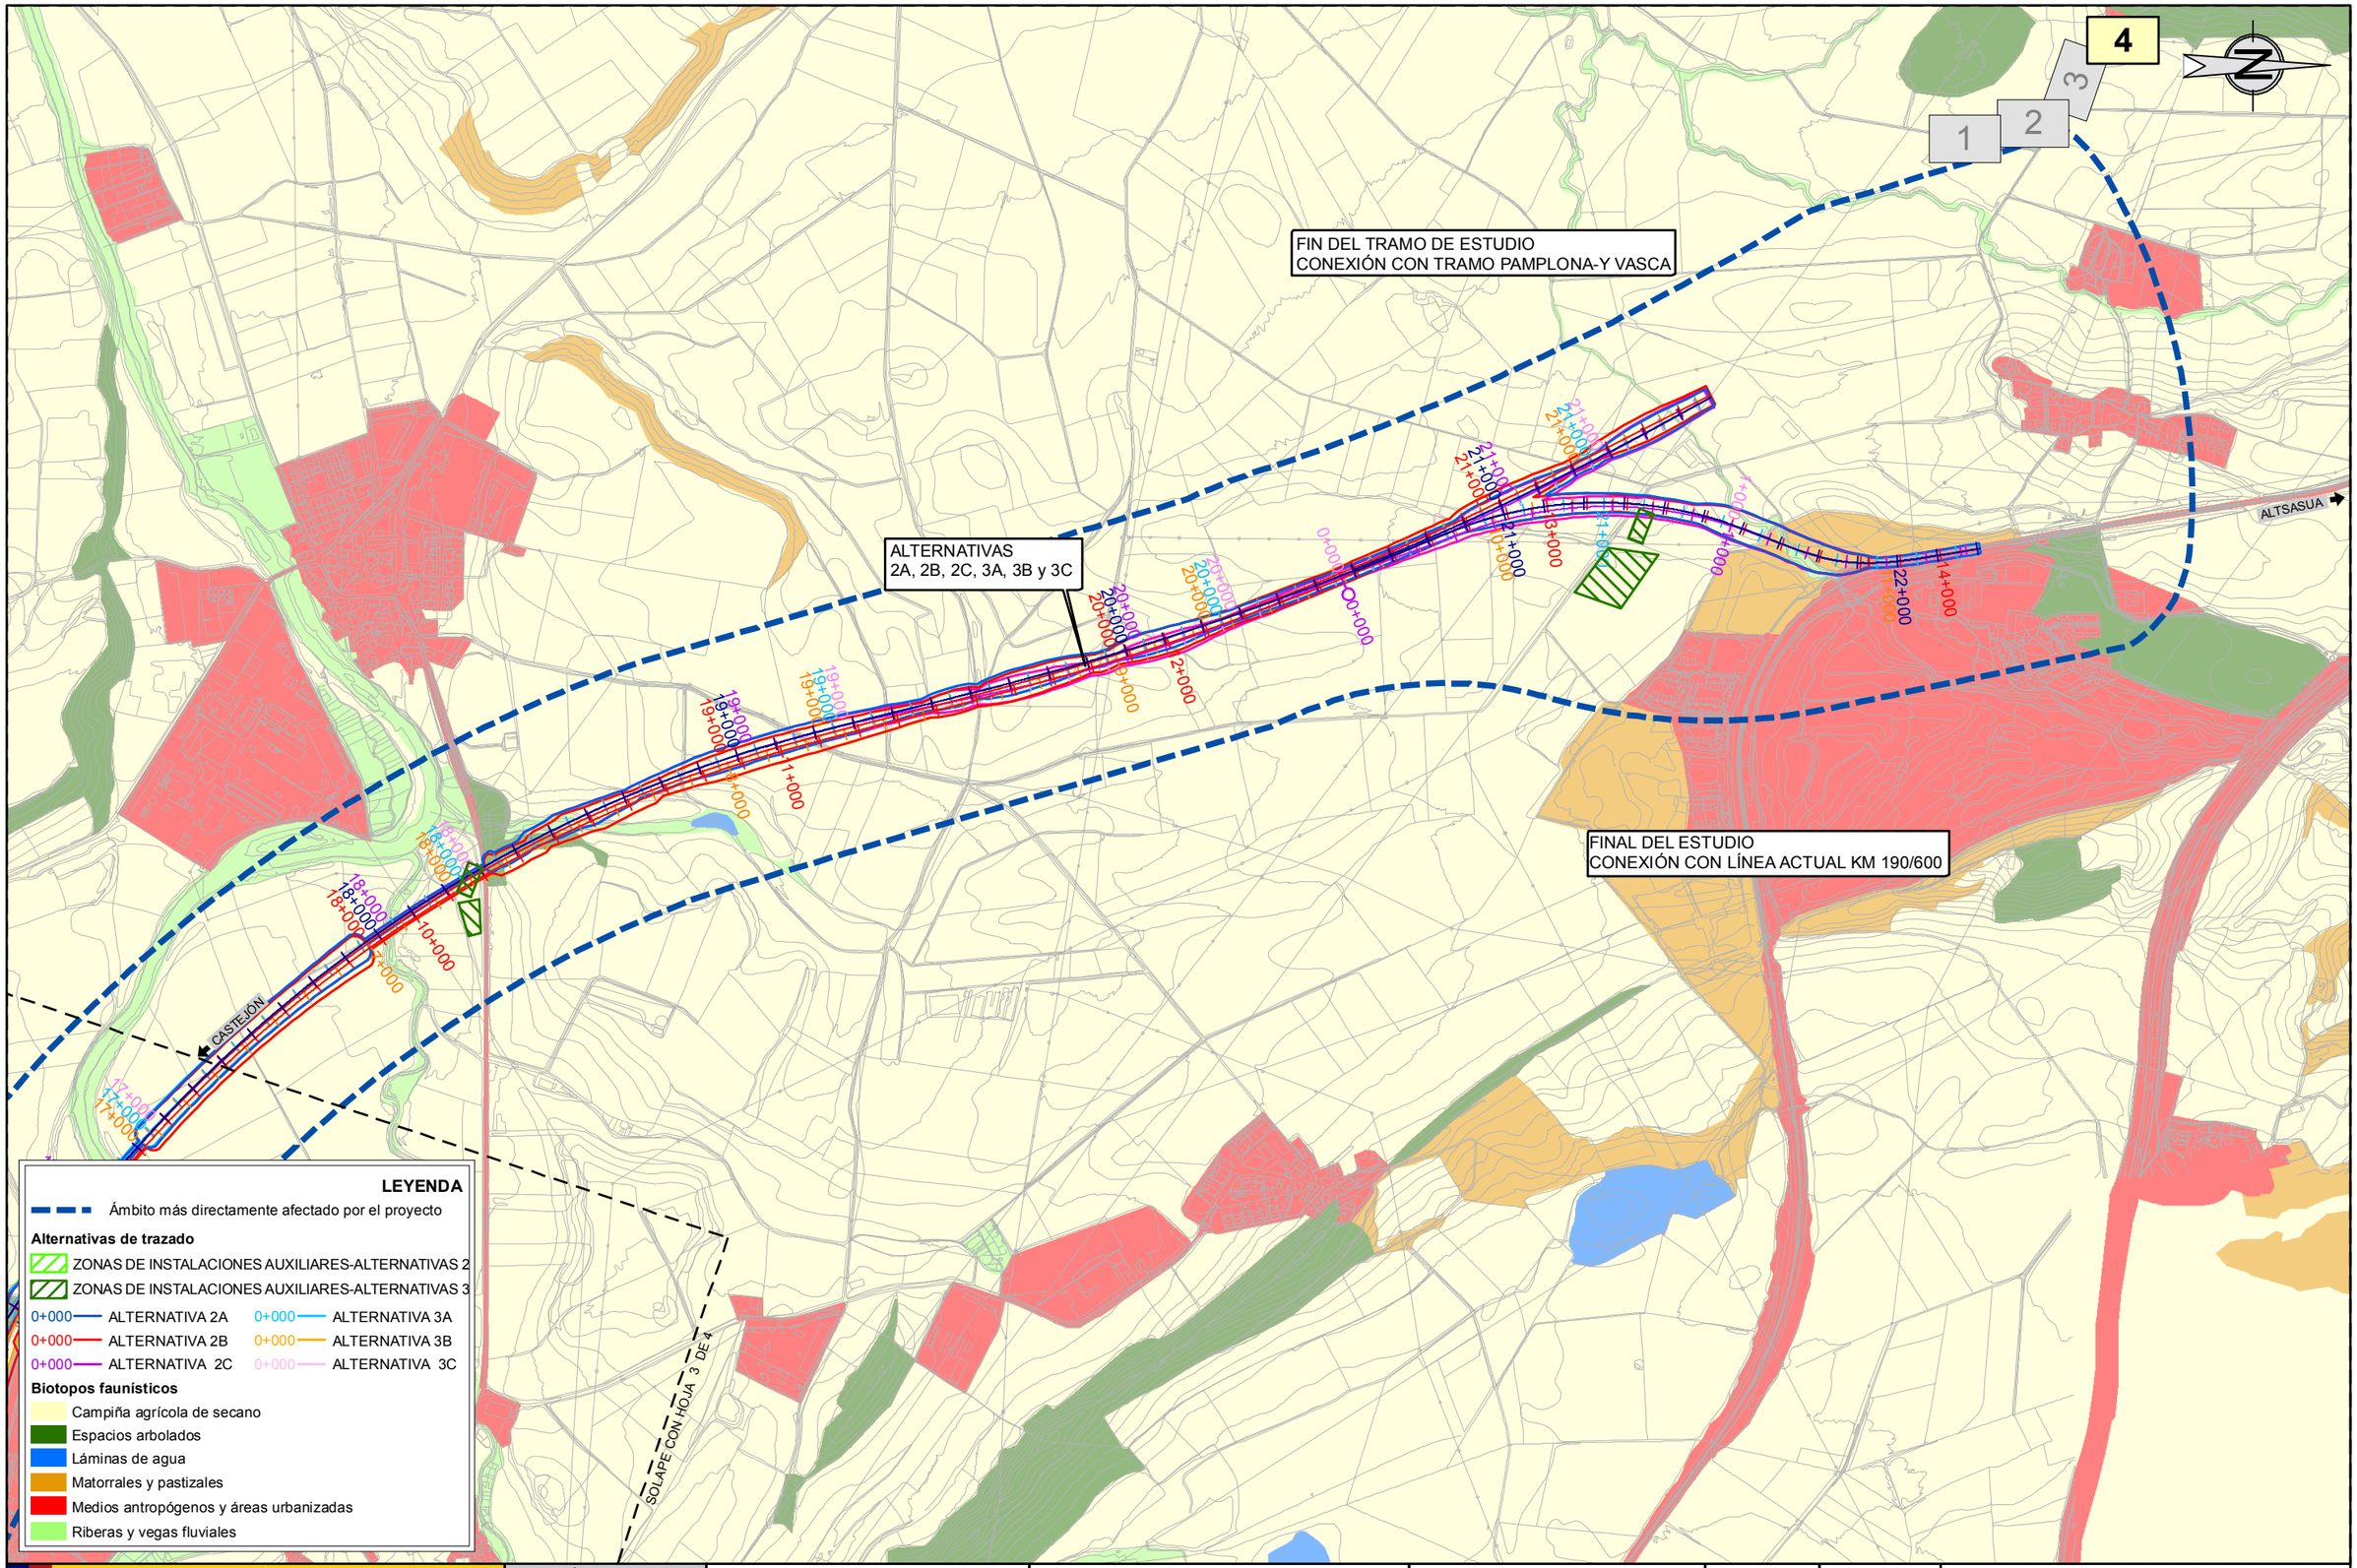

GOBIERNO DE ESPAÑA

MINISTERIO DE TRANSPORTES, MOVILIDAD Y AGENDA URBANA

SECRETARÍA DE ESTADO DE TRANSPORTES, MOVILIDAD Y AGENDA URBANA

SECRETARÍA GENERAL DE INFRAESTRUCTURAS

DIRECCIÓN GENERAL DE PLANIFICACIÓN Y EVALUACIÓN DE LA RED FERROVIARIA

TÍTULO

ESTUDIO INFORMATIVO DE LA RED FERROVIARIA DE LA COMARCA DE PAMPLONA FASE B. ESCALA 1:2.000

AUTOR

TRN TARYET

ENRIQUE FRANCO HIDALGO

ESCALA

1/15.000

0 75 150 225 300 m

NUMÉRICA | GRÁFICA

FECHA

MARZO 2023

Nº DE PLANO

5.8

HOJA 4 DE 4

TÍTULO DEL PLANO

ESTUDIO DE IMPACTO AMBIENTAL

BIOTOPOS FAUNÍSTICOS

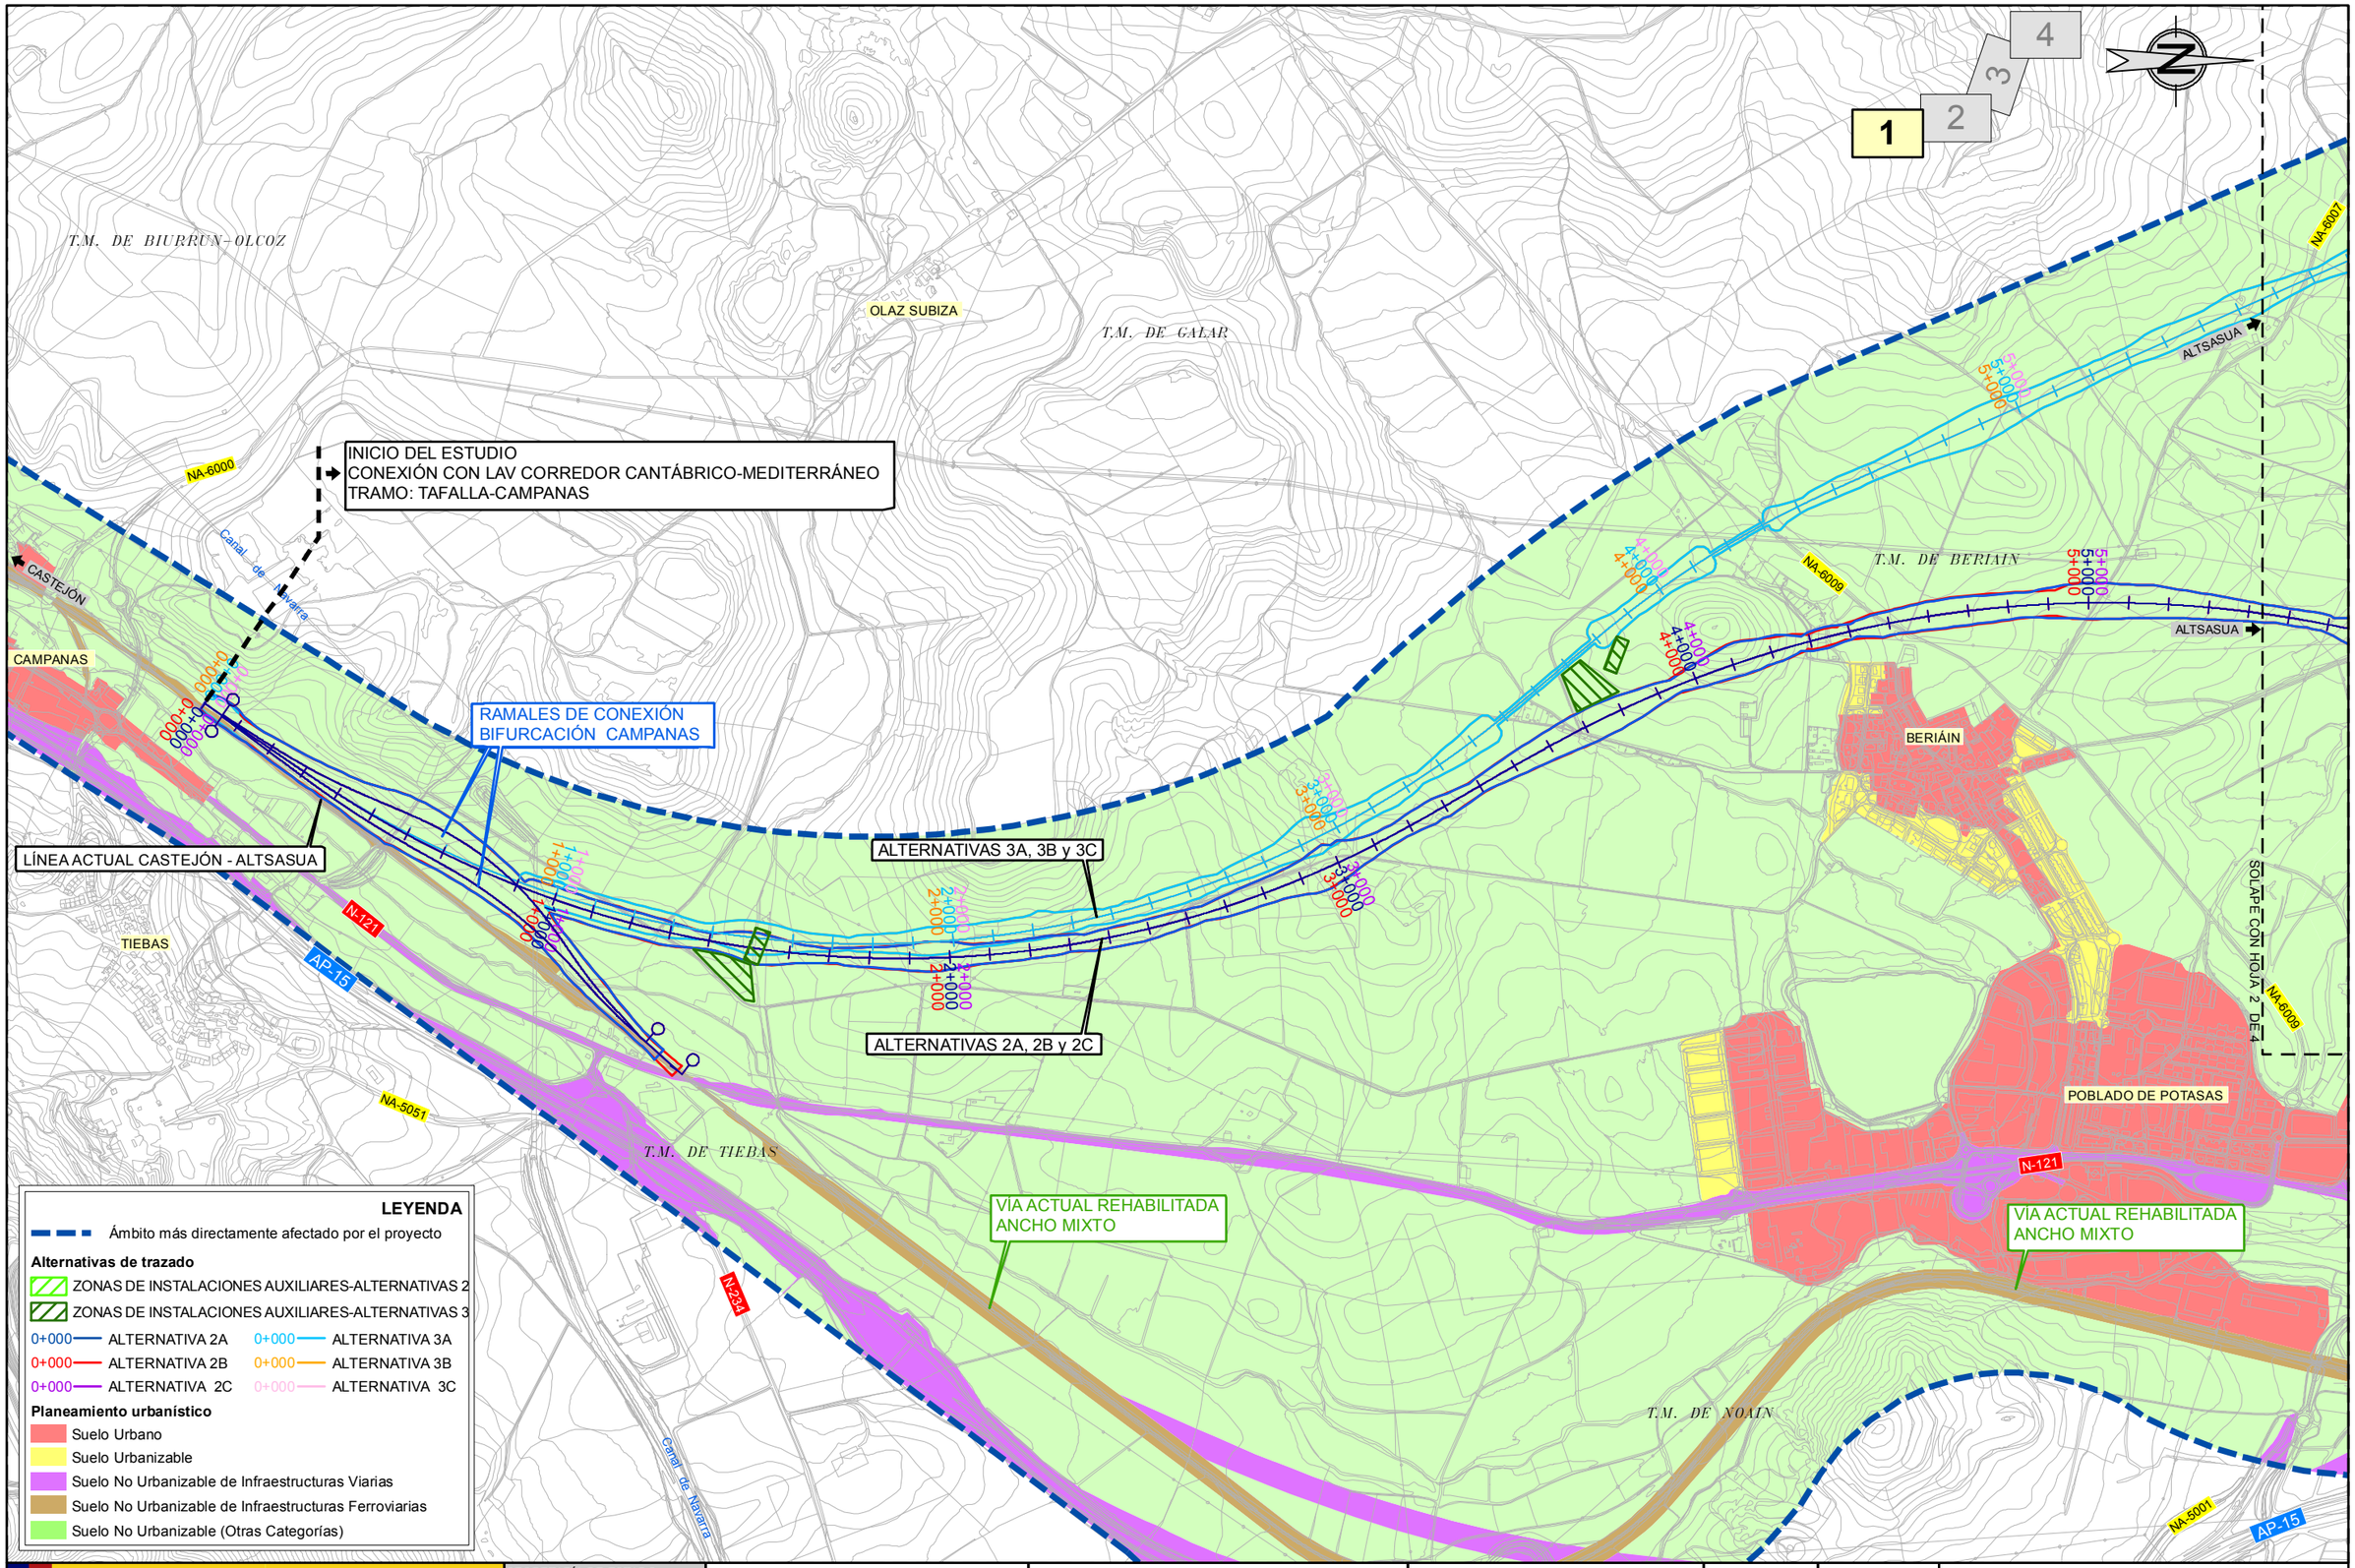

GOBIERNO DE ESPAÑA

MINISTERIO DE TRANSPORTES, MOVILIDAD Y AGENDA URBANA

SECRETARÍA DE ESTADO DE TRANSPORTES, MOVILIDAD Y AGENDA URBANA

SECRETARÍA GENERAL DE INFRAESTRUCTURAS

DIRECCIÓN GENERAL DE PLANIFICACIÓN Y EVALUACIÓN DE LA RED FERROVIARIA

TÍTULO

ESTUDIO INFORMATIVO DE LA RED FERROVIARIA DE LA COMARCA DE PAMPLONA FASE B. ESCALA 1:2.000

AUTOR

TRN TARYET

ENRIQUE FRANCO HIDALGO

ESCALA

1/15.000 — 0 75 150 225 300 m

NUMÉRICA — GRÁFICA

FECHA

MARZO 2023

Nº DE PLANO

5.9

HOJA 1 DE 4

TÍTULO DEL PLANO

ESTUDIO DE IMPACTO AMBIENTAL

PLANEAMIENTO URBANÍSTICO

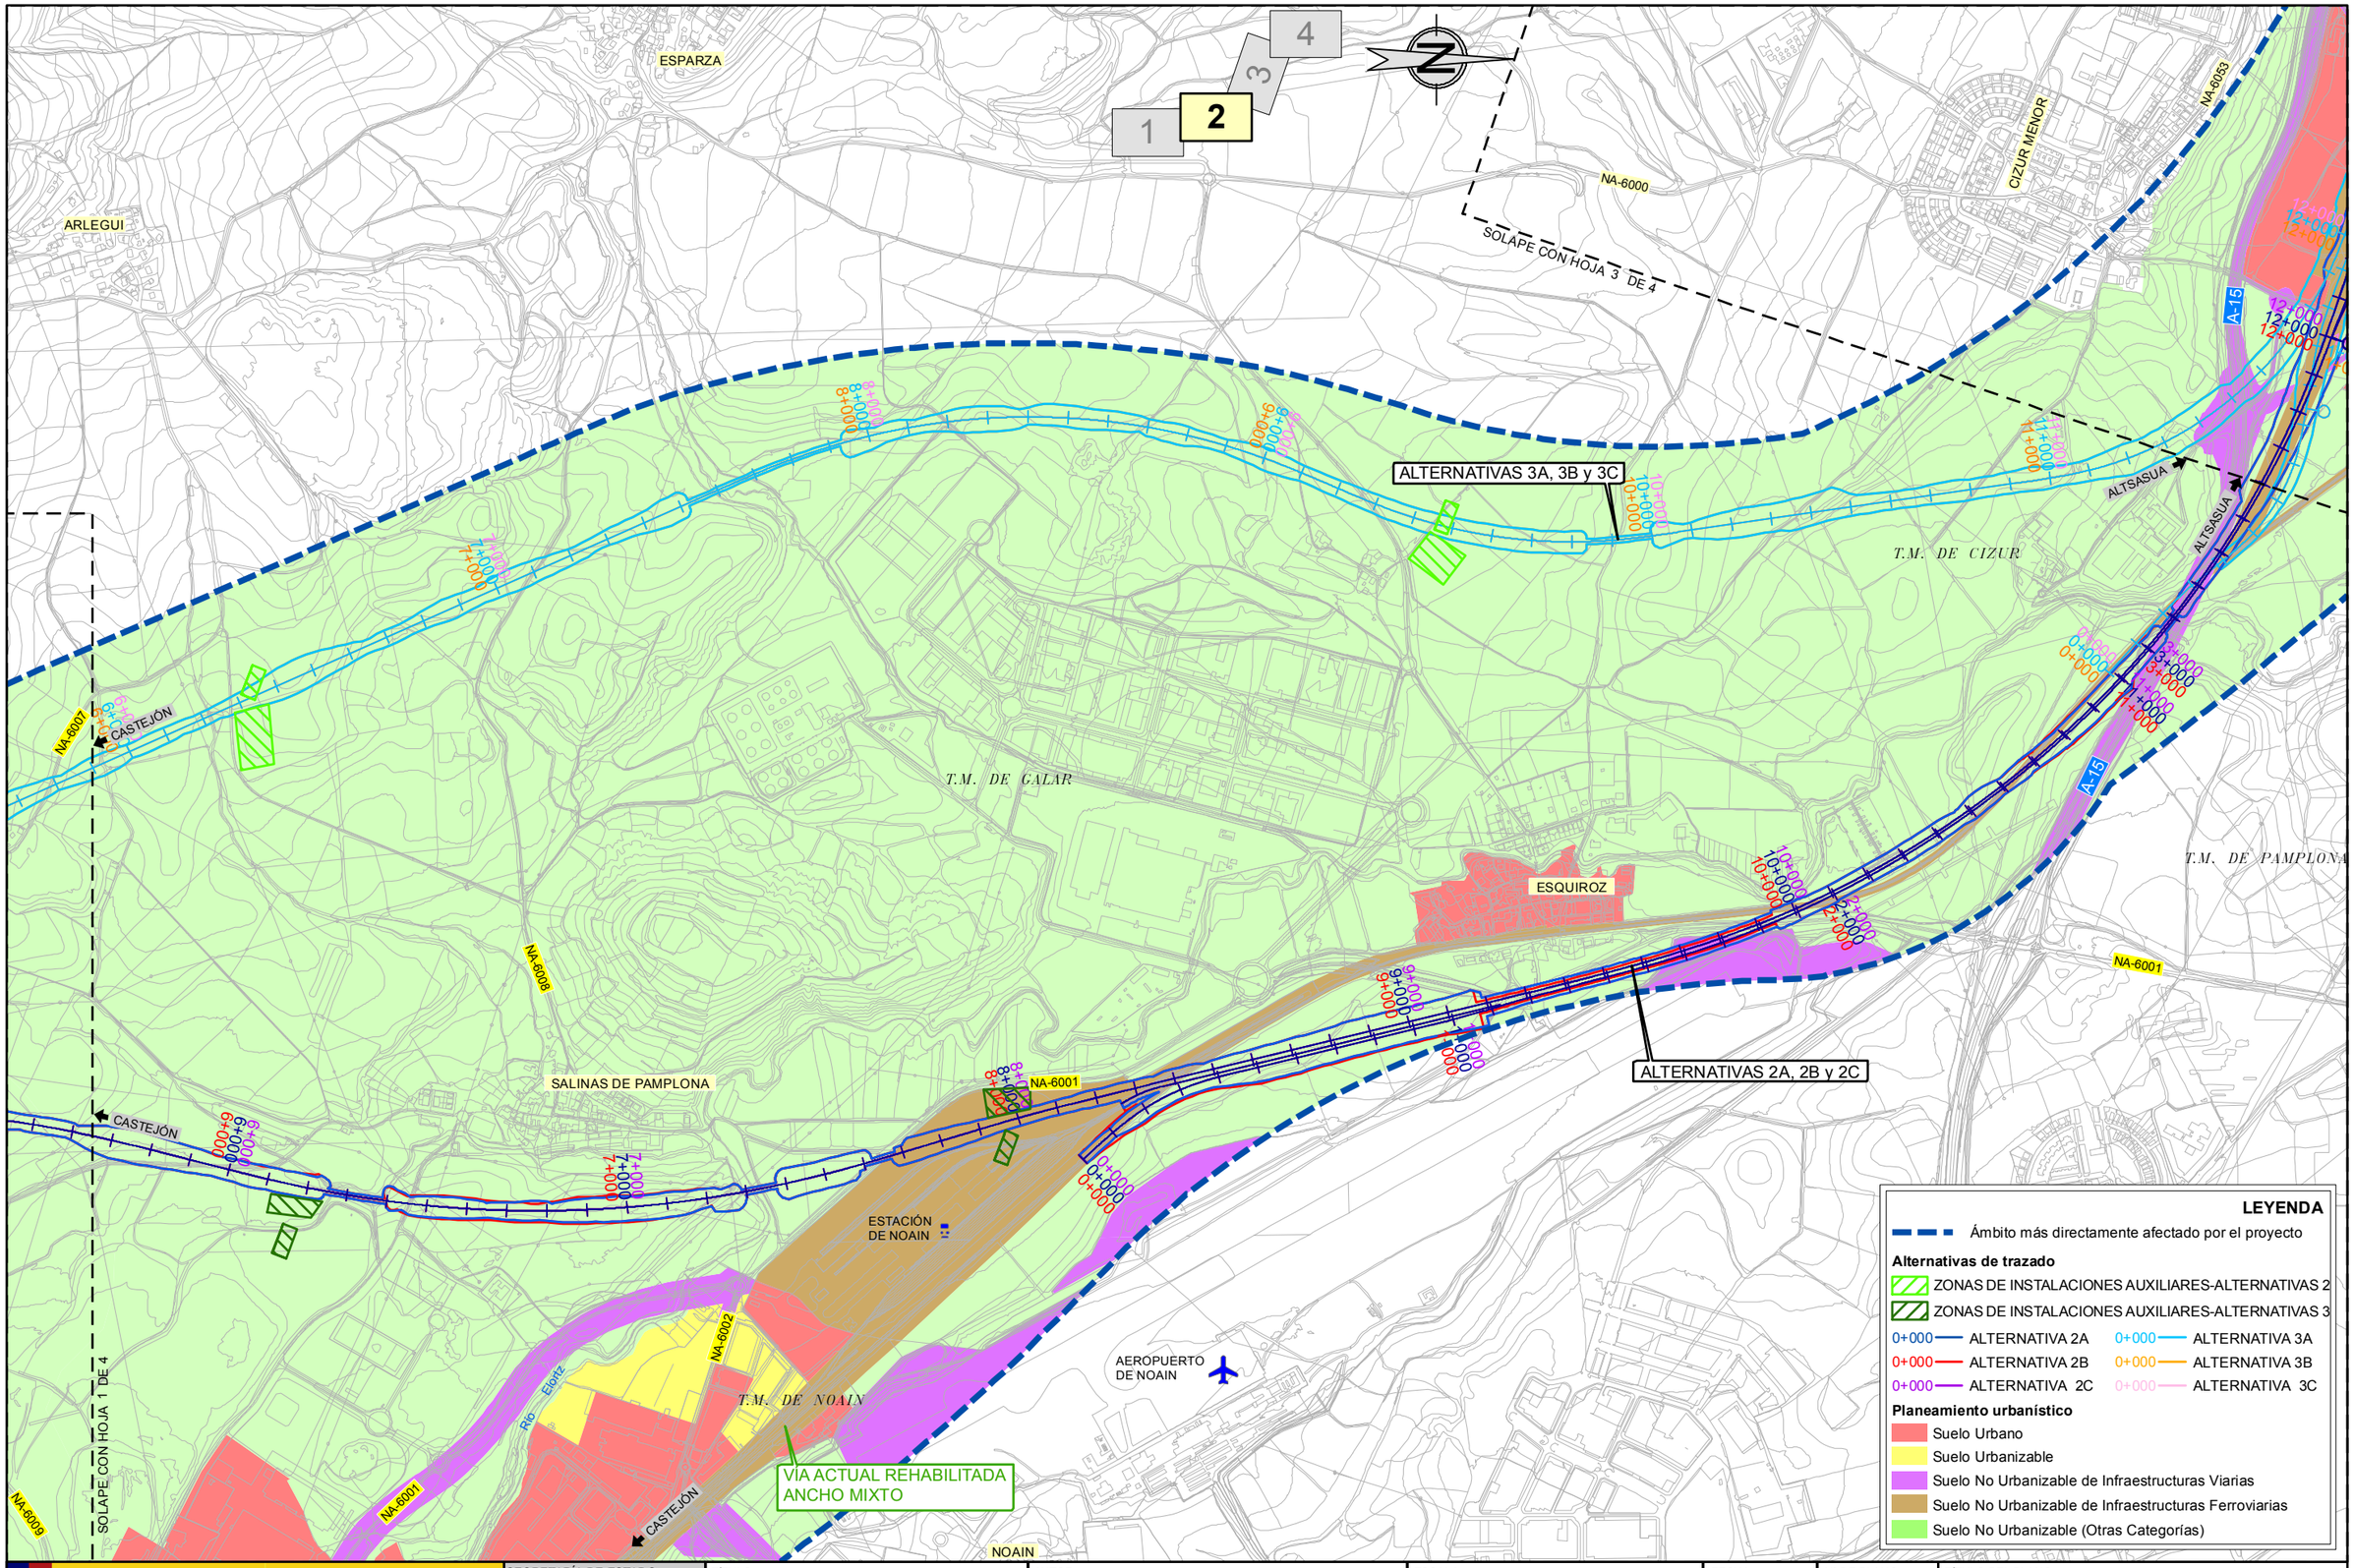

GOBIERNO DE ESPAÑA

MINISTERIO DE TRANSPORTES, MOVILIDAD Y AGENDA URBANA

SECRETARÍA DE ESTADO DE TRANSPORTES, MOVILIDAD Y AGENDA URBANA

SECRETARÍA GENERAL DE INFRAESTRUCTURAS

DIRECCIÓN GENERAL DE PLANIFICACIÓN Y EVALUACIÓN DE LA RED FERROVIARIA

TÍTULO

ESTUDIO INFORMATIVO DE LA RED FERROVIARIA DE LA COMARCA DE PAMPLONA FASE B. ESCALA 1:2.000

AUTOR

TRN TARYET

ENRIQUE FRANCO HIDALGO

ESCALA

1/15.000

0 75 150 225 300 m

NUMÉRICA | GRÁFICA

FECHA

MARZO 2023

Nº DE PLANO

5.9

HOJA 2 DE 4

TÍTULO DEL PLANO

ESTUDIO DE IMPACTO AMBIENTAL

PLANEAMIENTO URBANÍSTICO

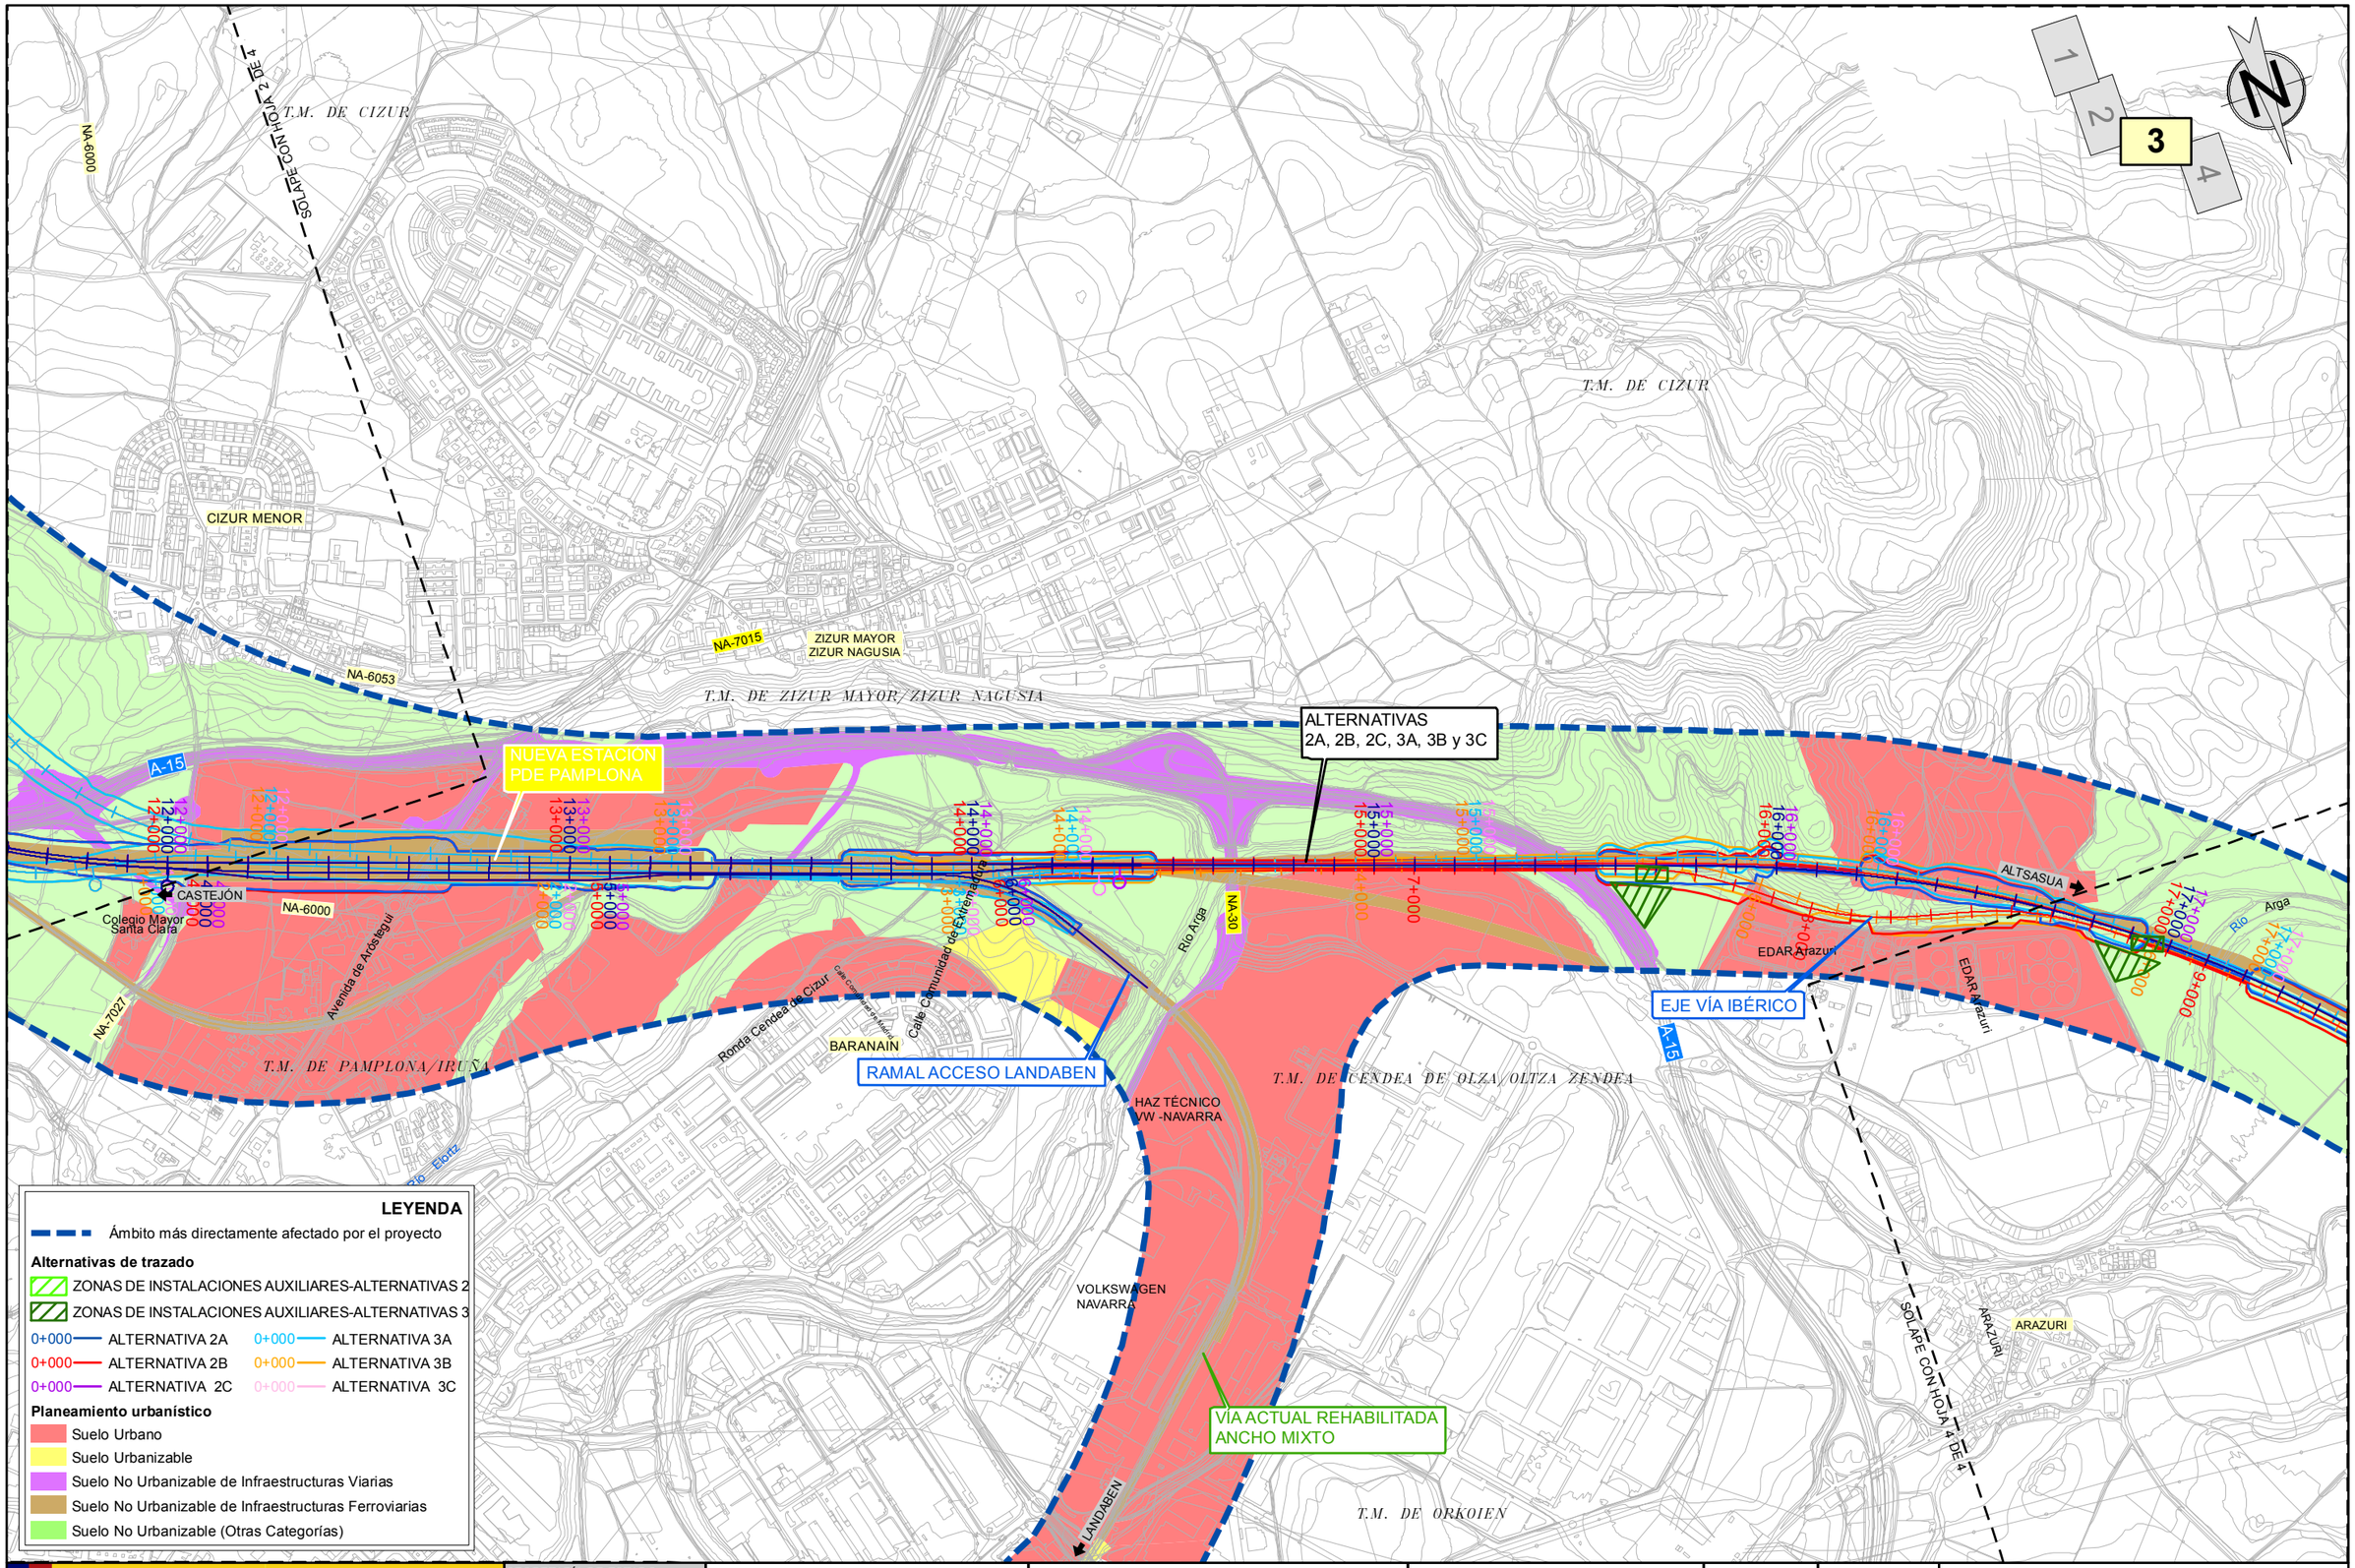

GOBIERNO DE ESPAÑA

MINISTERIO DE TRANSPORTES, MOVILIDAD Y AGENDA URBANA

SECRETARÍA DE ESTADO DE TRANSPORTES, MOVILIDAD Y AGENDA URBANA

SECRETARÍA GENERAL DE INFRAESTRUCTURAS

DIRECCIÓN GENERAL DE PLANIFICACIÓN Y EVALUACIÓN DE LA RED FERROVIARIA

TÍTULO

ESTUDIO INFORMATIVO DE LA RED FERROVIARIA DE LA COMARCA DE PAMPLONA FASE B. ESCALA 1:2.000

AUTOR

TRN TARYET

ENRIQUE FRANCO HIDALGO

ESCALA

1/15.000

0 75 150 225 300 m

NUMÉRICA | GRÁFICA

FECHA

MARZO 2023

Nº DE PLANO

5.9

HOJA 3 DE 4

TÍTULO DEL PLANO

ESTUDIO DE IMPACTO AMBIENTAL

PLANEAMIENTO URBANÍSTICO

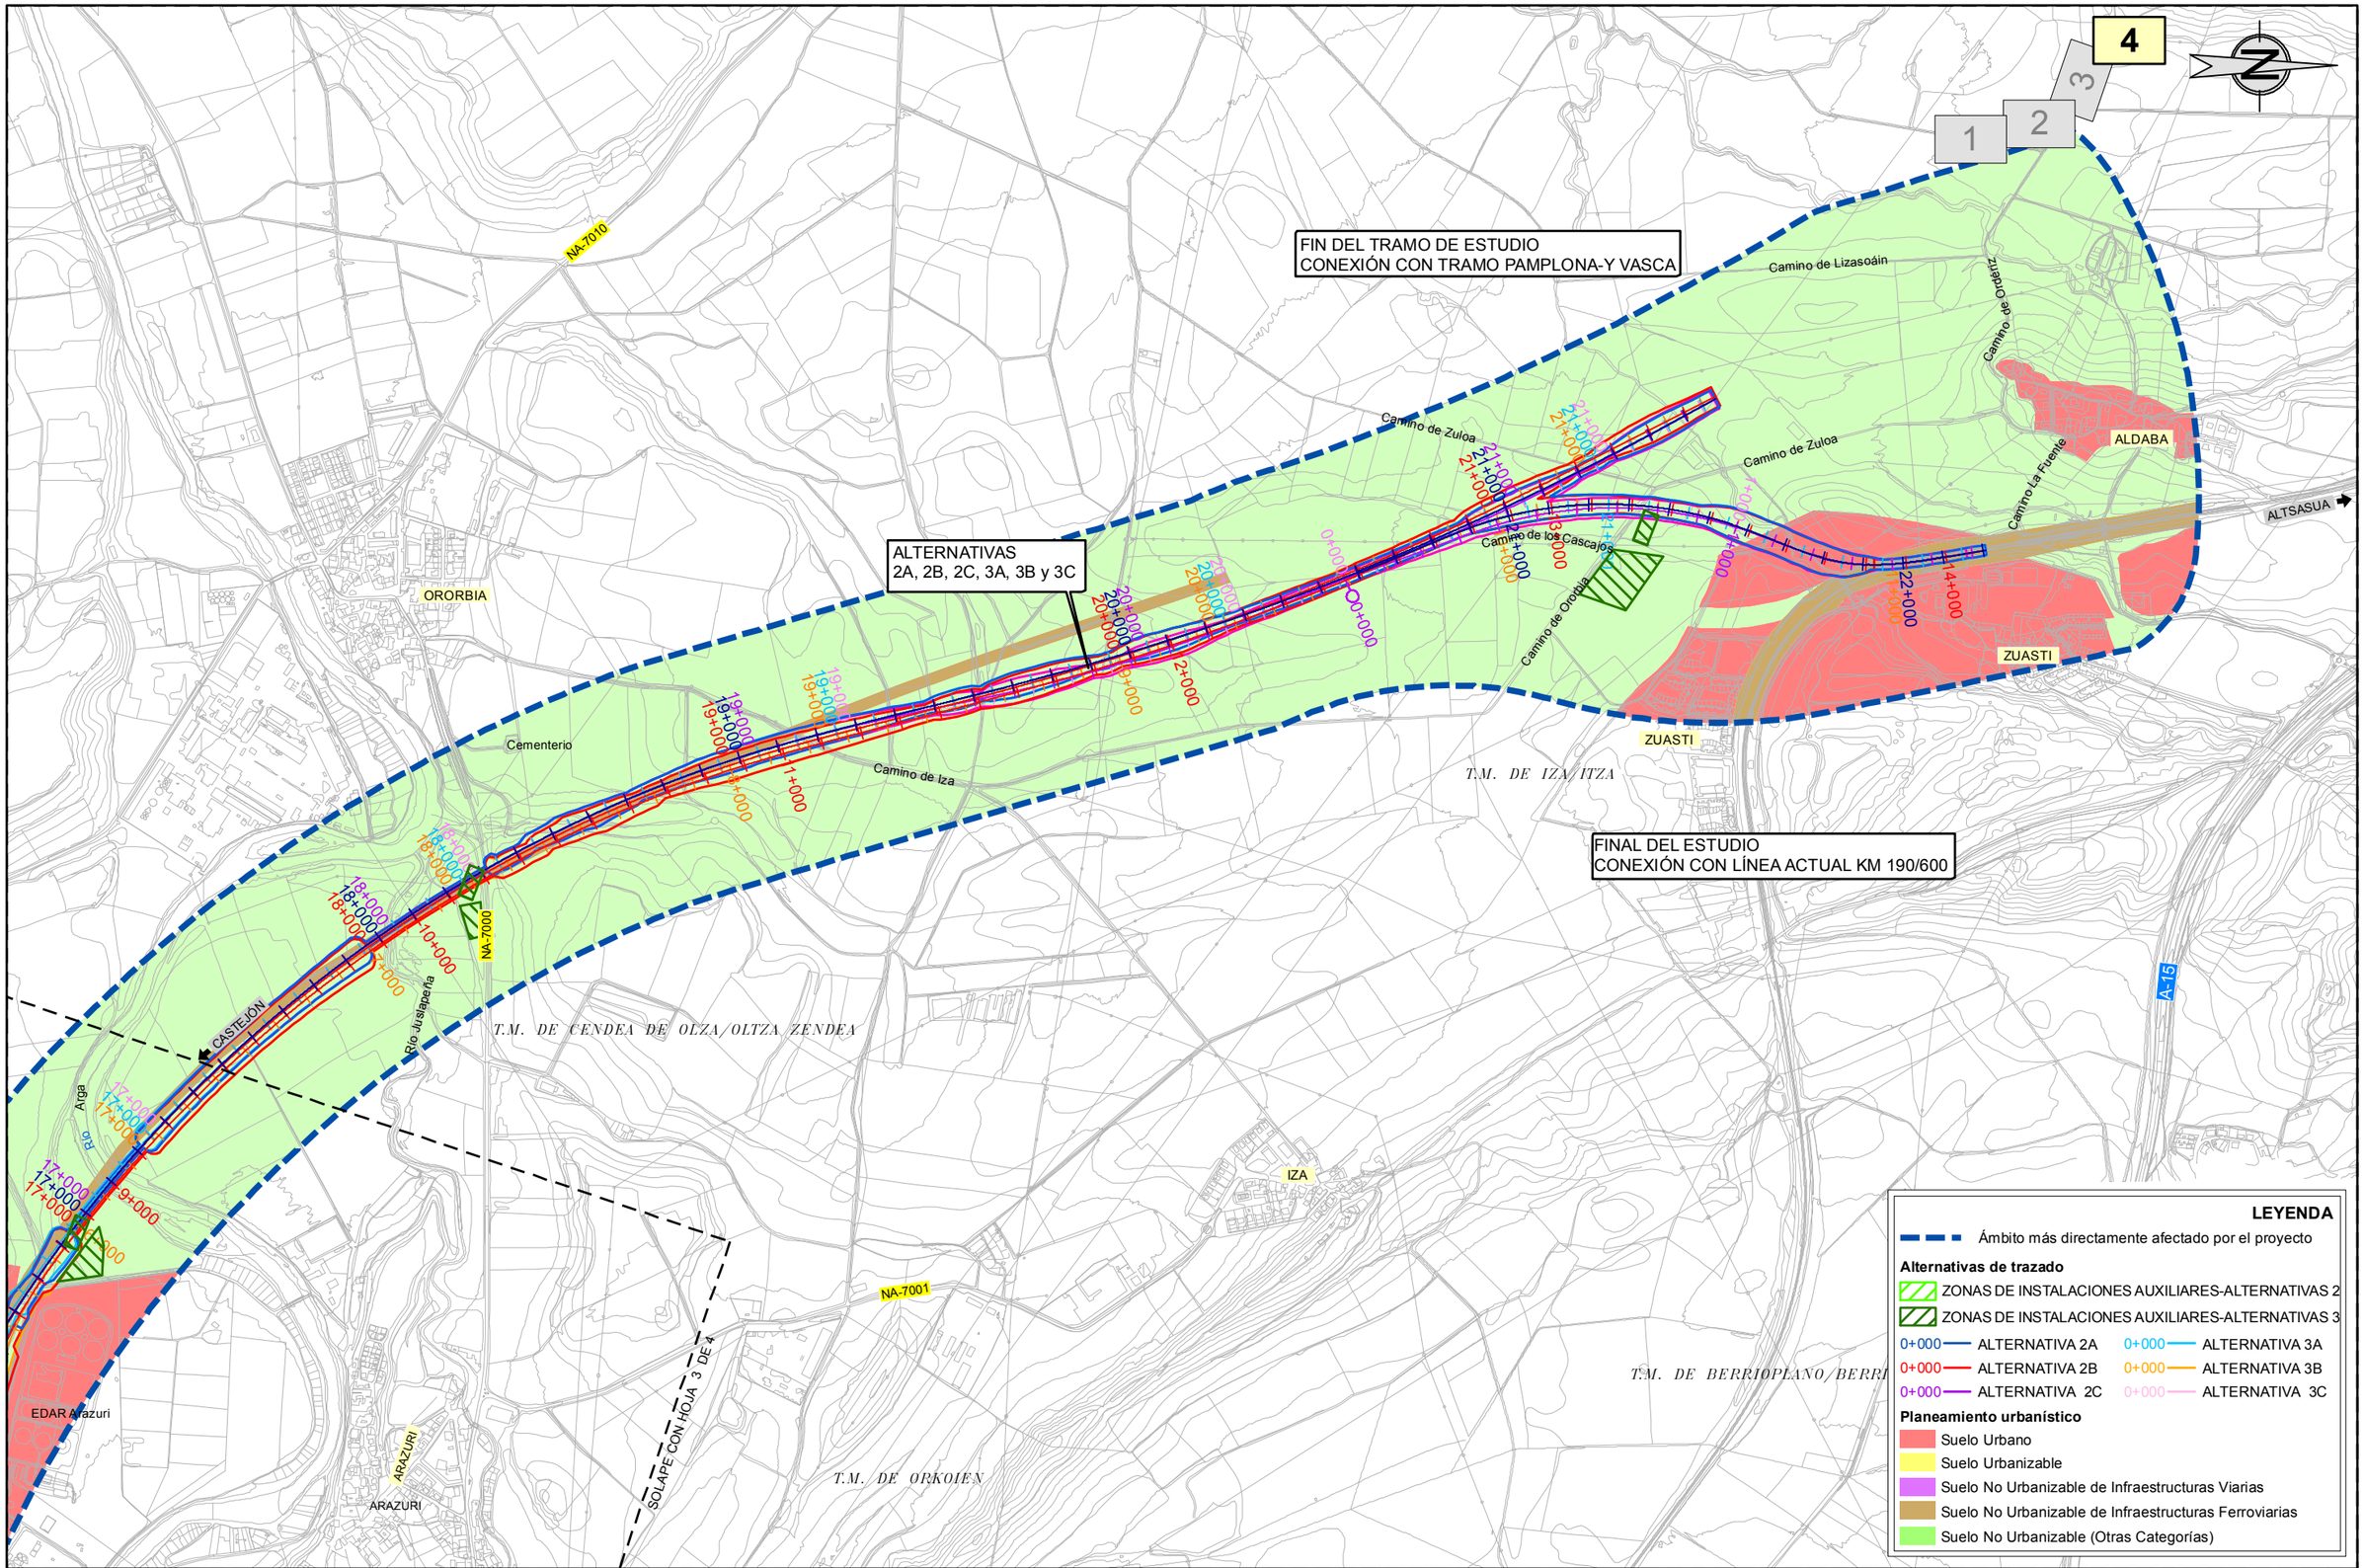

GOBIERNO DE ESPAÑA

MINISTERIO DE TRANSPORTES, MOVILIDAD Y AGENDA URBANA

SECRETARÍA DE ESTADO DE TRANSPORTES, MOVILIDAD Y AGENDA URBANA

SECRETARÍA GENERAL DE INFRAESTRUCTURAS

DIRECCIÓN GENERAL DE PLANIFICACIÓN Y EVALUACIÓN DE LA RED FERROVIARIA

TÍTULO

ESTUDIO INFORMATIVO DE LA RED FERROVIARIA DE LA COMARCA DE PAMPLONA FASE B. ESCALA 1:2.000

AUTOR

TRN TARYET

ENRIQUE FRANCO HIDALGO

ESCALA

1/15.000

0 75 150 225 300 m

NUMÉRICA | GRÁFICA

FECHA

MARZO 2023

Nº DE PLANO

5.9

HOJA 4 DE 4

TÍTULO DEL PLANO

ESTUDIO DE IMPACTO AMBIENTAL

PLANEAMIENTO URBANÍSTICO

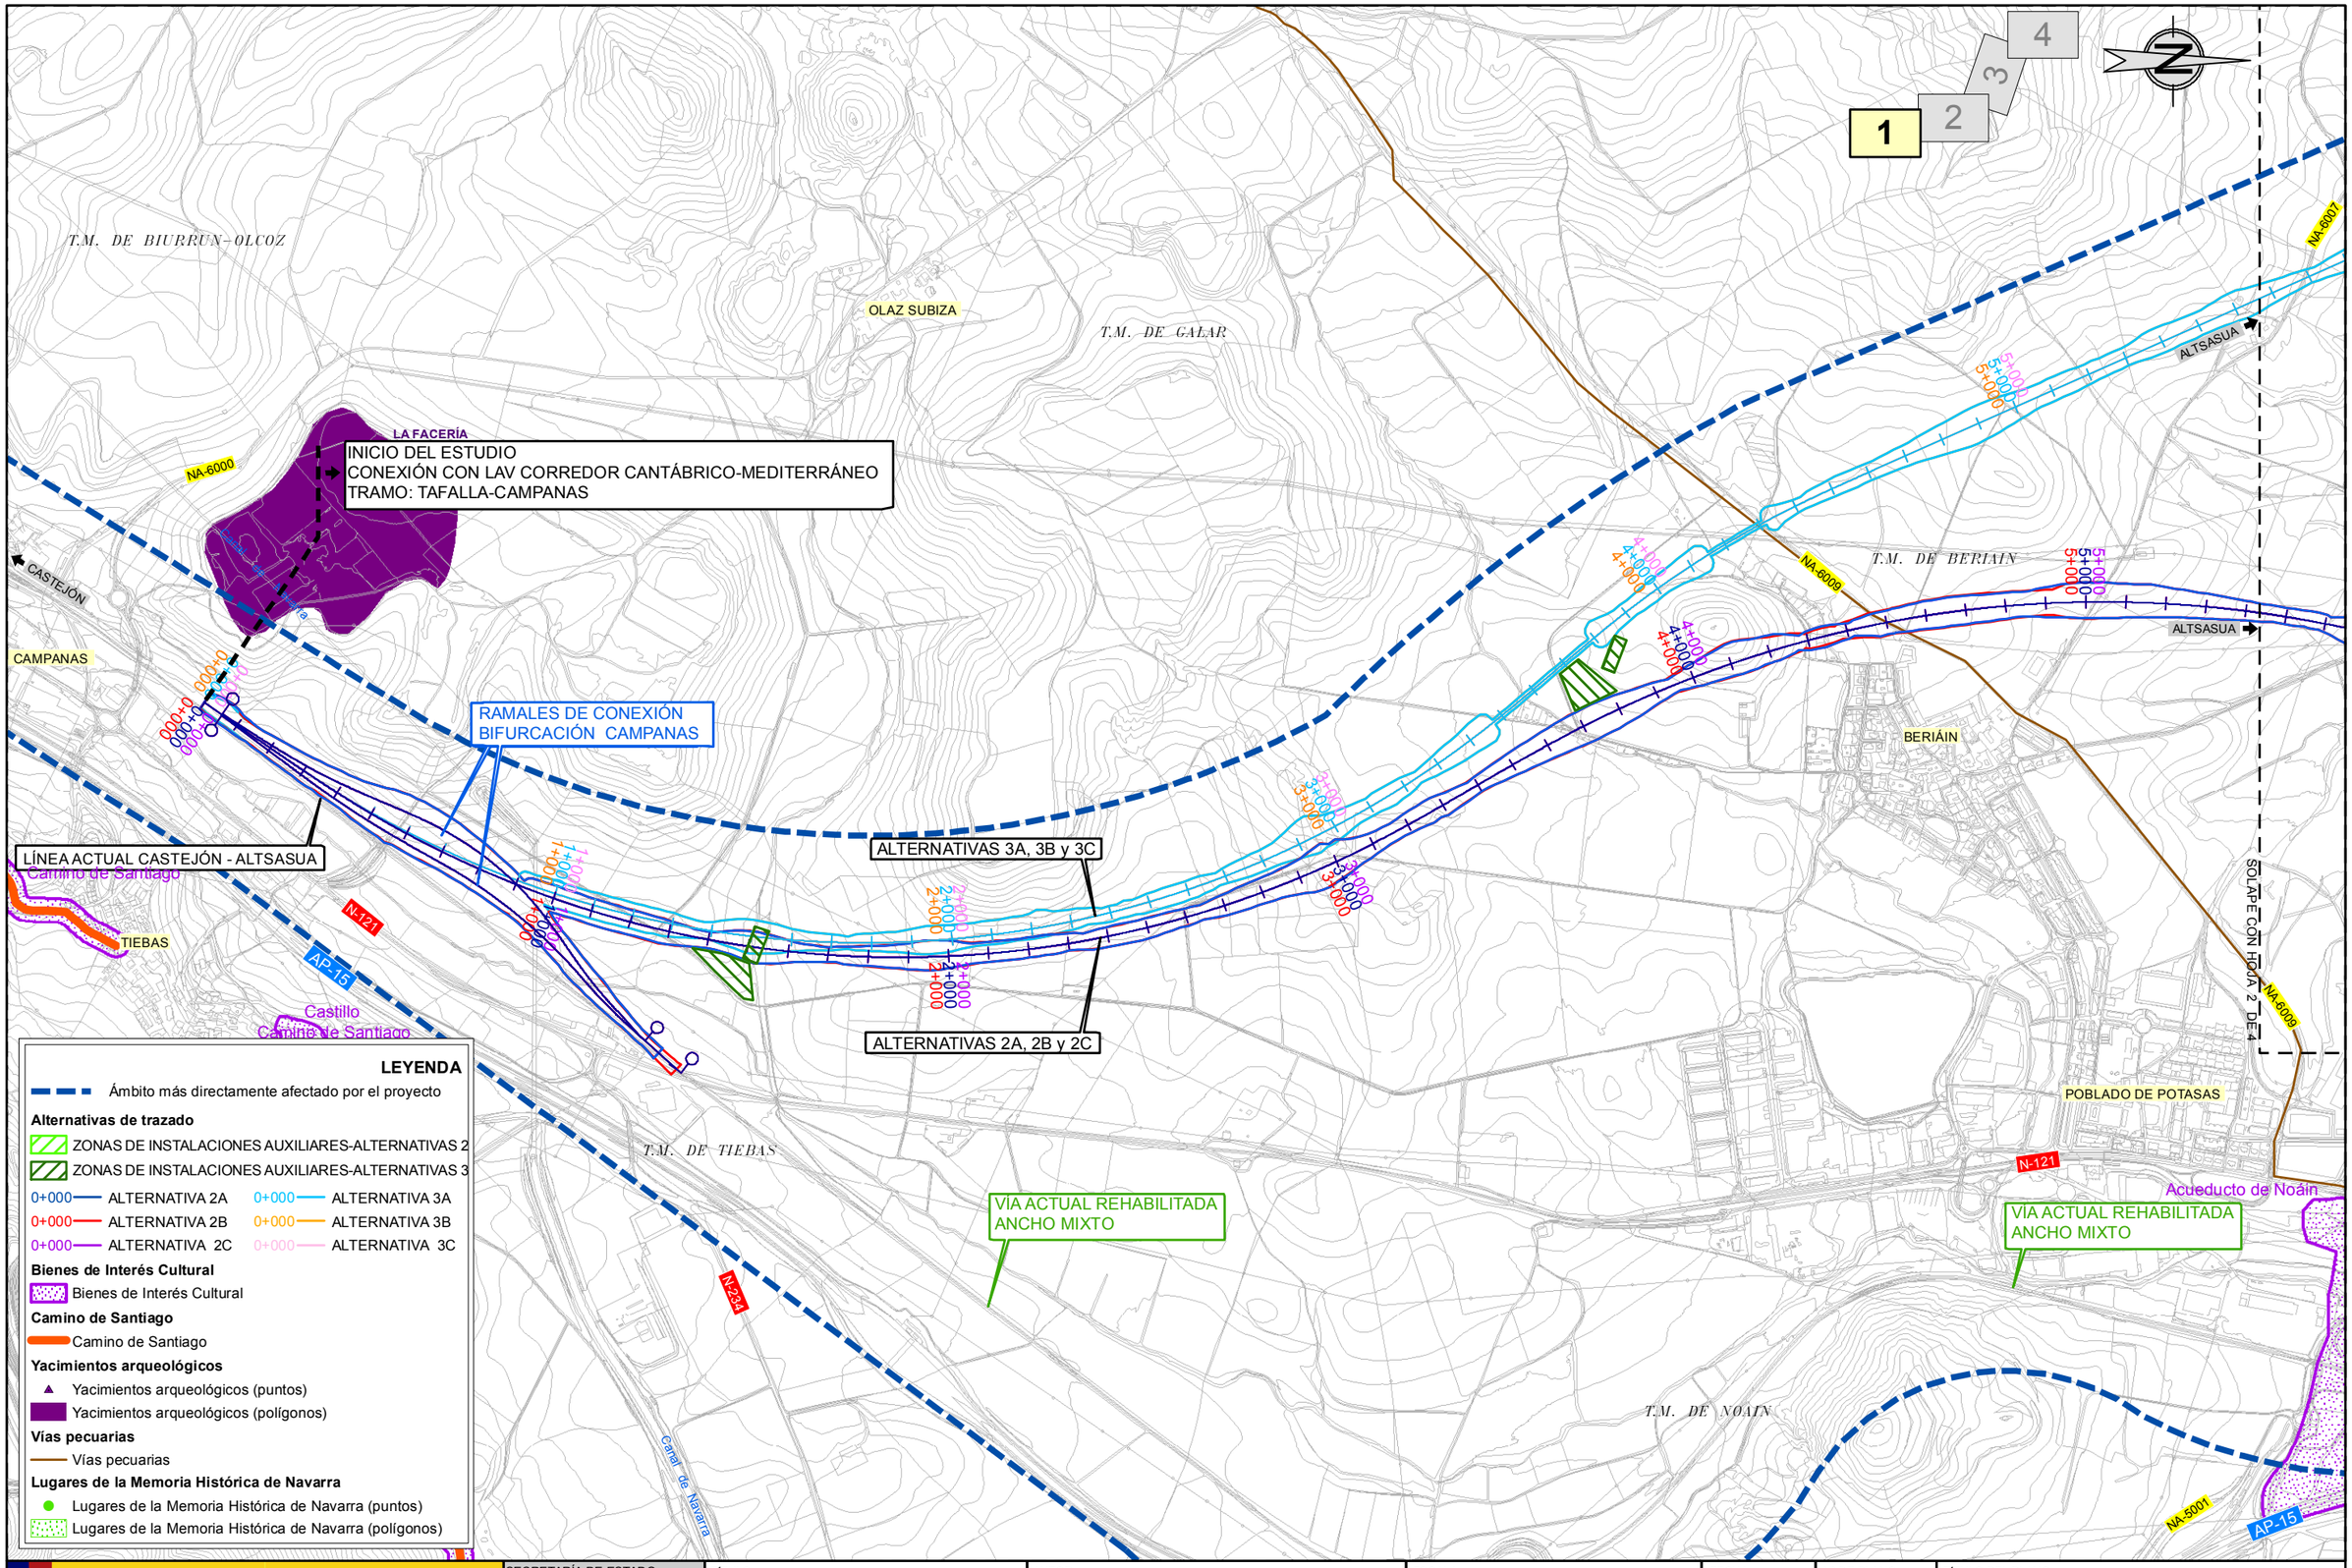

GOBIERNO DE ESPAÑA
MINISTERIO DE TRANSPORTES, MOVILIDAD Y AGENDA URBANA

SECRETARÍA DE ESTADO DE TRANSPORTES, MOVILIDAD Y AGENDA URBANA
SECRETARÍA GENERAL DE INFRAESTRUCTURAS
DIRECCIÓN GENERAL DE PLANIFICACIÓN Y EVALUACIÓN DE LA RED FERROVIARIA

TÍTULO
ESTUDIO INFORMATIVO DE LA RED FERROVIARIA DE LA COMARCA DE PAMPLONA FASE B. ESCALA 1:2.000

AUTOR
TRN TARYET
ENRIQUE FRANCO HIDALGO

ESCALA
1/15.000
0 75 150 225 300 m
NUMÉRICA | GRÁFICA

FECHA
MARZO 2023

Nº DE PLANO
5.10
HOJA 1 DE 4

TÍTULO DEL PLANO
ESTUDIO DE IMPACTO AMBIENTAL
PATRIMONIO CULTURAL

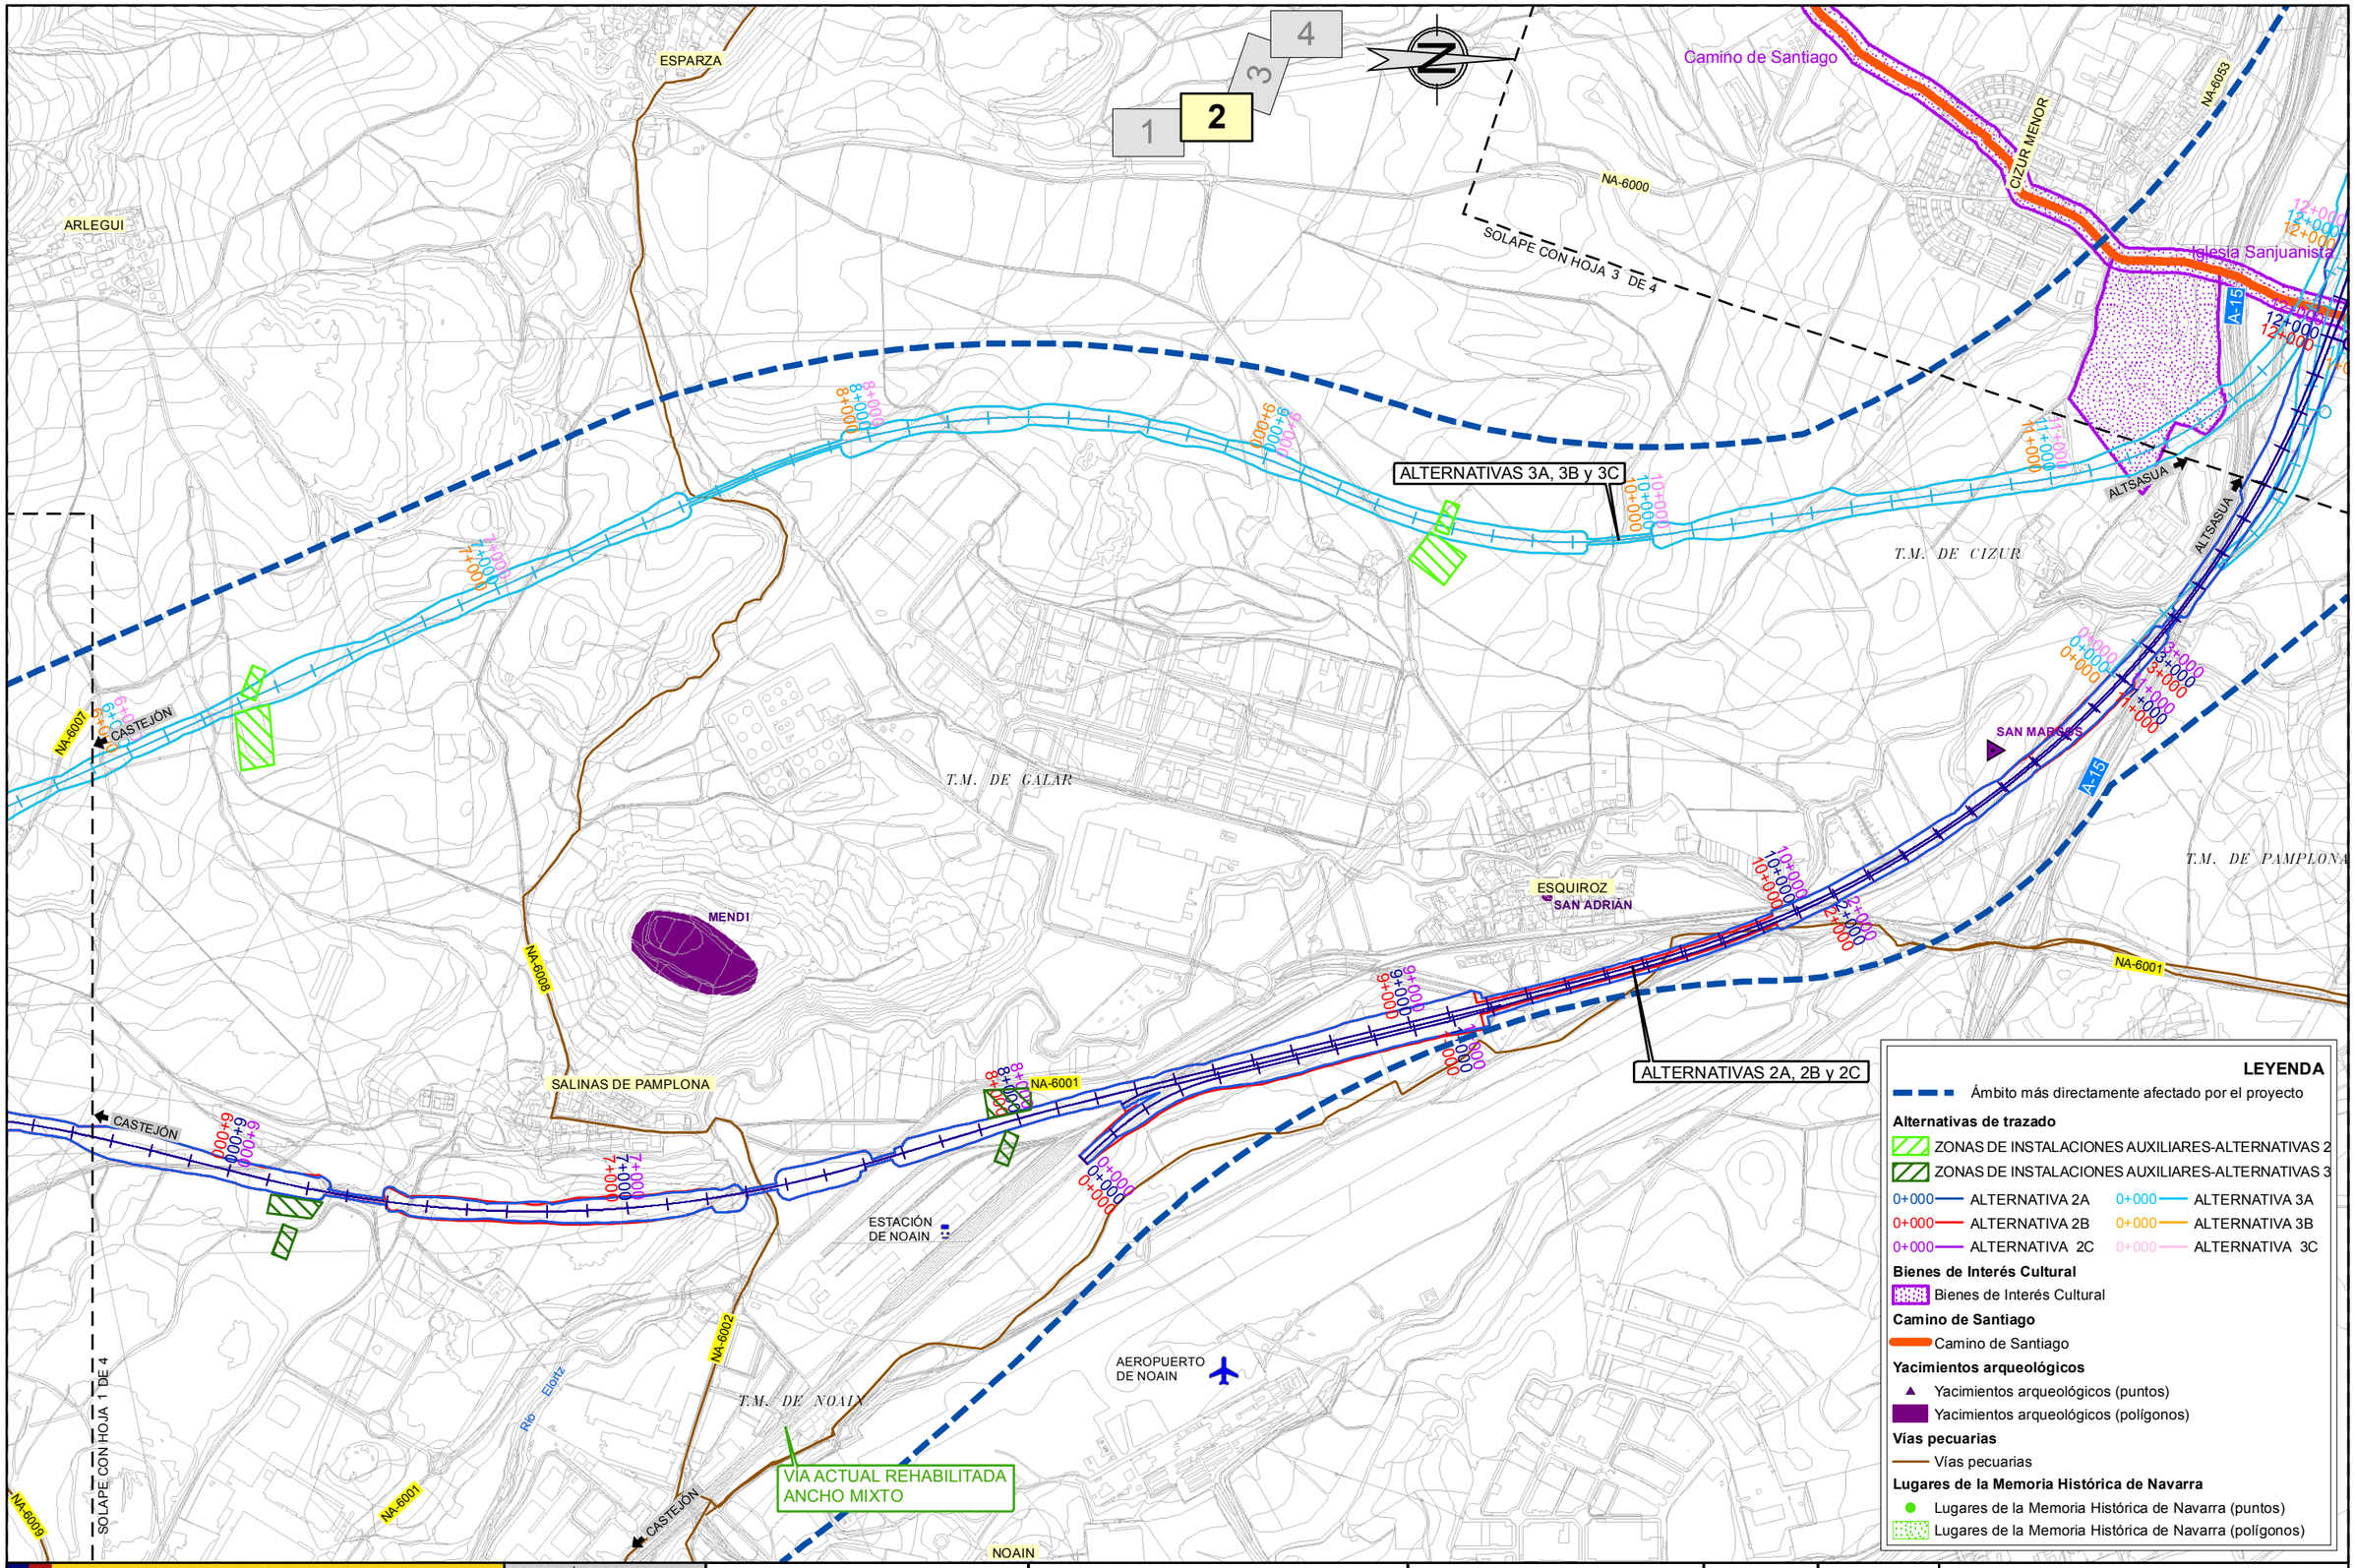

GOBIERNO DE ESPAÑA

MINISTERIO DE TRANSPORTES, MOVILIDAD Y AGENDA URBANA

SECRETARÍA DE ESTADO DE TRANSPORTES, MOVILIDAD Y AGENDA URBANA

SECRETARÍA GENERAL DE INFRAESTRUCTURAS

DIRECCIÓN GENERAL DE PLANIFICACIÓN Y EVALUACIÓN DE LA RED FERROVIARIA

TÍTULO

ESTUDIO INFORMATIVO DE LA RED FERROVIARIA DE LA COMARCA DE PAMPLONA FASE B. ESCALA 1:2.000

AUTOR

TRN TARYET

ENRIQUE FRANCO HIDALGO

ESCALA

1/15.000

0 75 150 225 300 m

NUMÉRICA | GRÁFICA

FECHA

MARZO 2023

Nº DE PLANO

5.10

HOJA 2 DE 4

TÍTULO DEL PLANO

ESTUDIO DE IMPACTO AMBIENTAL

PATRIMONIO CULTURAL

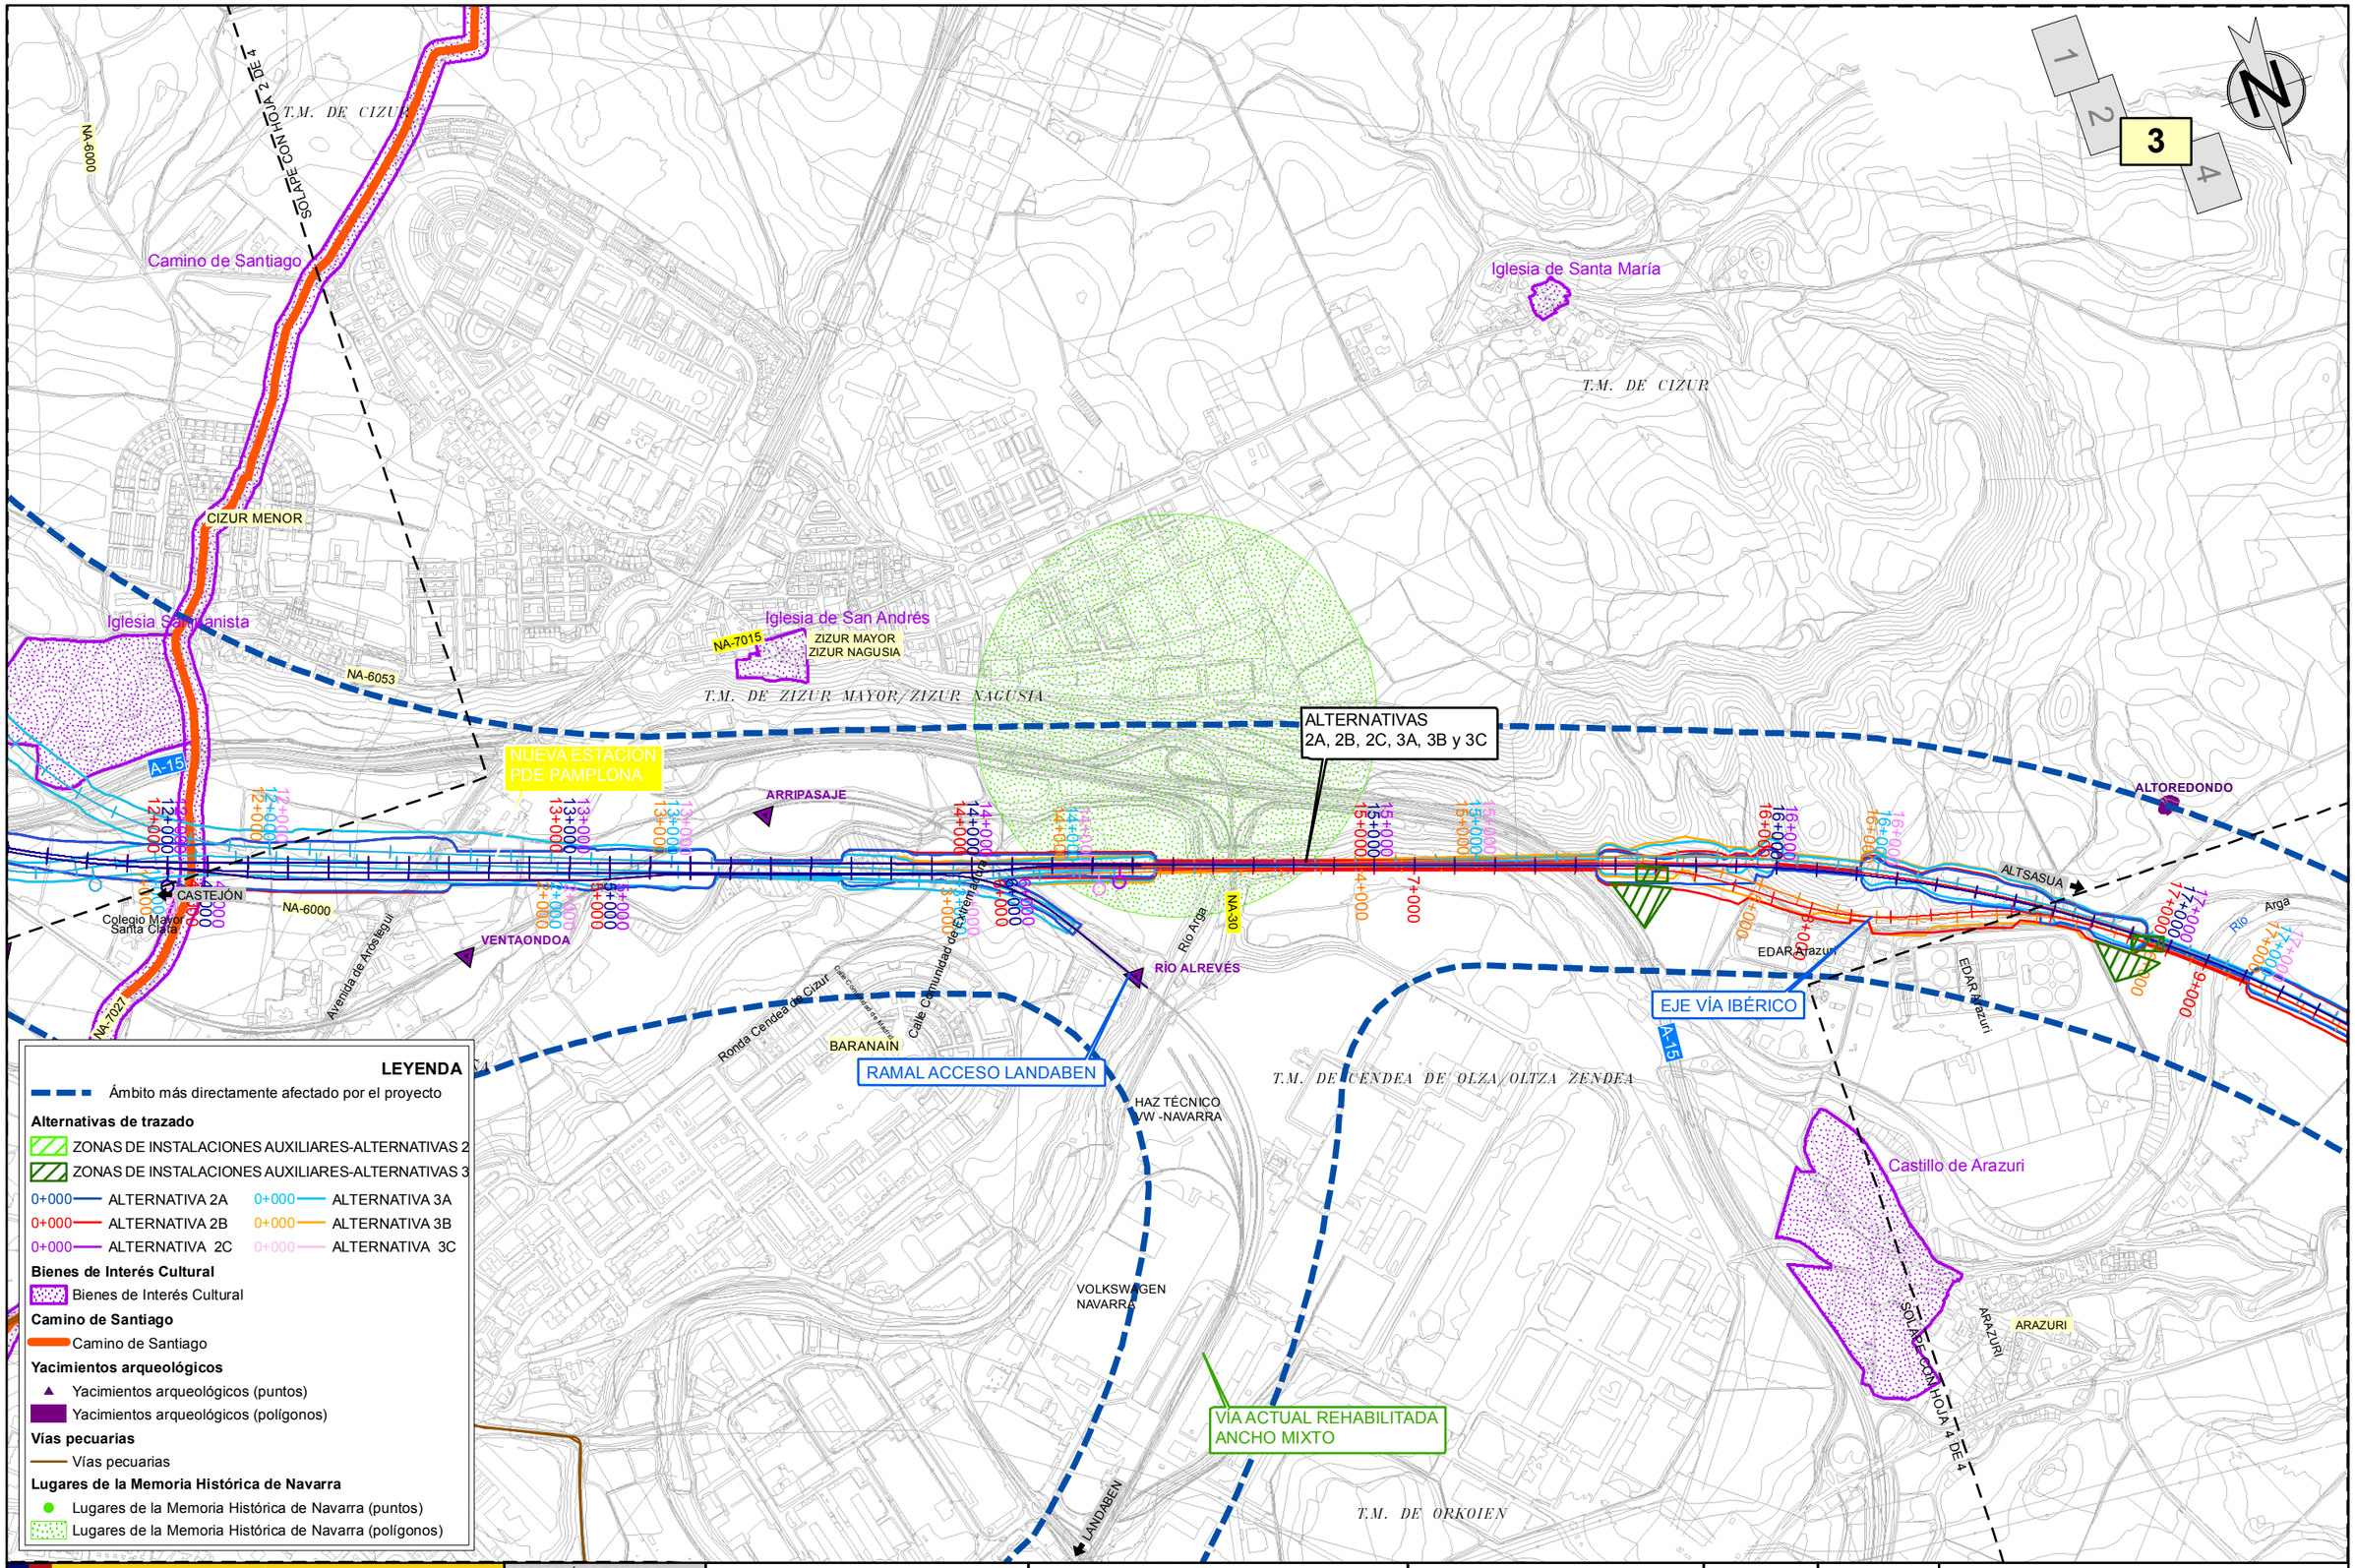

GOBIERNO DE ESPAÑA
MINISTERIO DE TRANSPORTES, MOVILIDAD Y AGENDA URBANA

SECRETARÍA DE ESTADO DE TRANSPORTES, MOVILIDAD Y AGENDA URBANA
SECRETARÍA GENERAL DE INFRAESTRUCTURAS
DIRECCIÓN GENERAL DE PLANIFICACIÓN Y EVALUACIÓN DE LA RED FERROVIARIA

TÍTULO
ESTUDIO INFORMATIVO DE LA RED FERROVIARIA DE LA COMARCA DE PAMPLONA FASE B. ESCALA 1:2.000

AUTOR
TRN TARYET
ENRIQUE FRANCO HIDALGO

ESCALA
1/15.000
0 75 150 225 300 m
NUMÉRICA | GRÁFICA

FECHA
MARZO 2023

Nº DE PLANO
5.10
HOJA 3 DE 4

TÍTULO DEL PLANO
ESTUDIO DE IMPACTO AMBIENTAL
PATRIMONIO CULTURAL

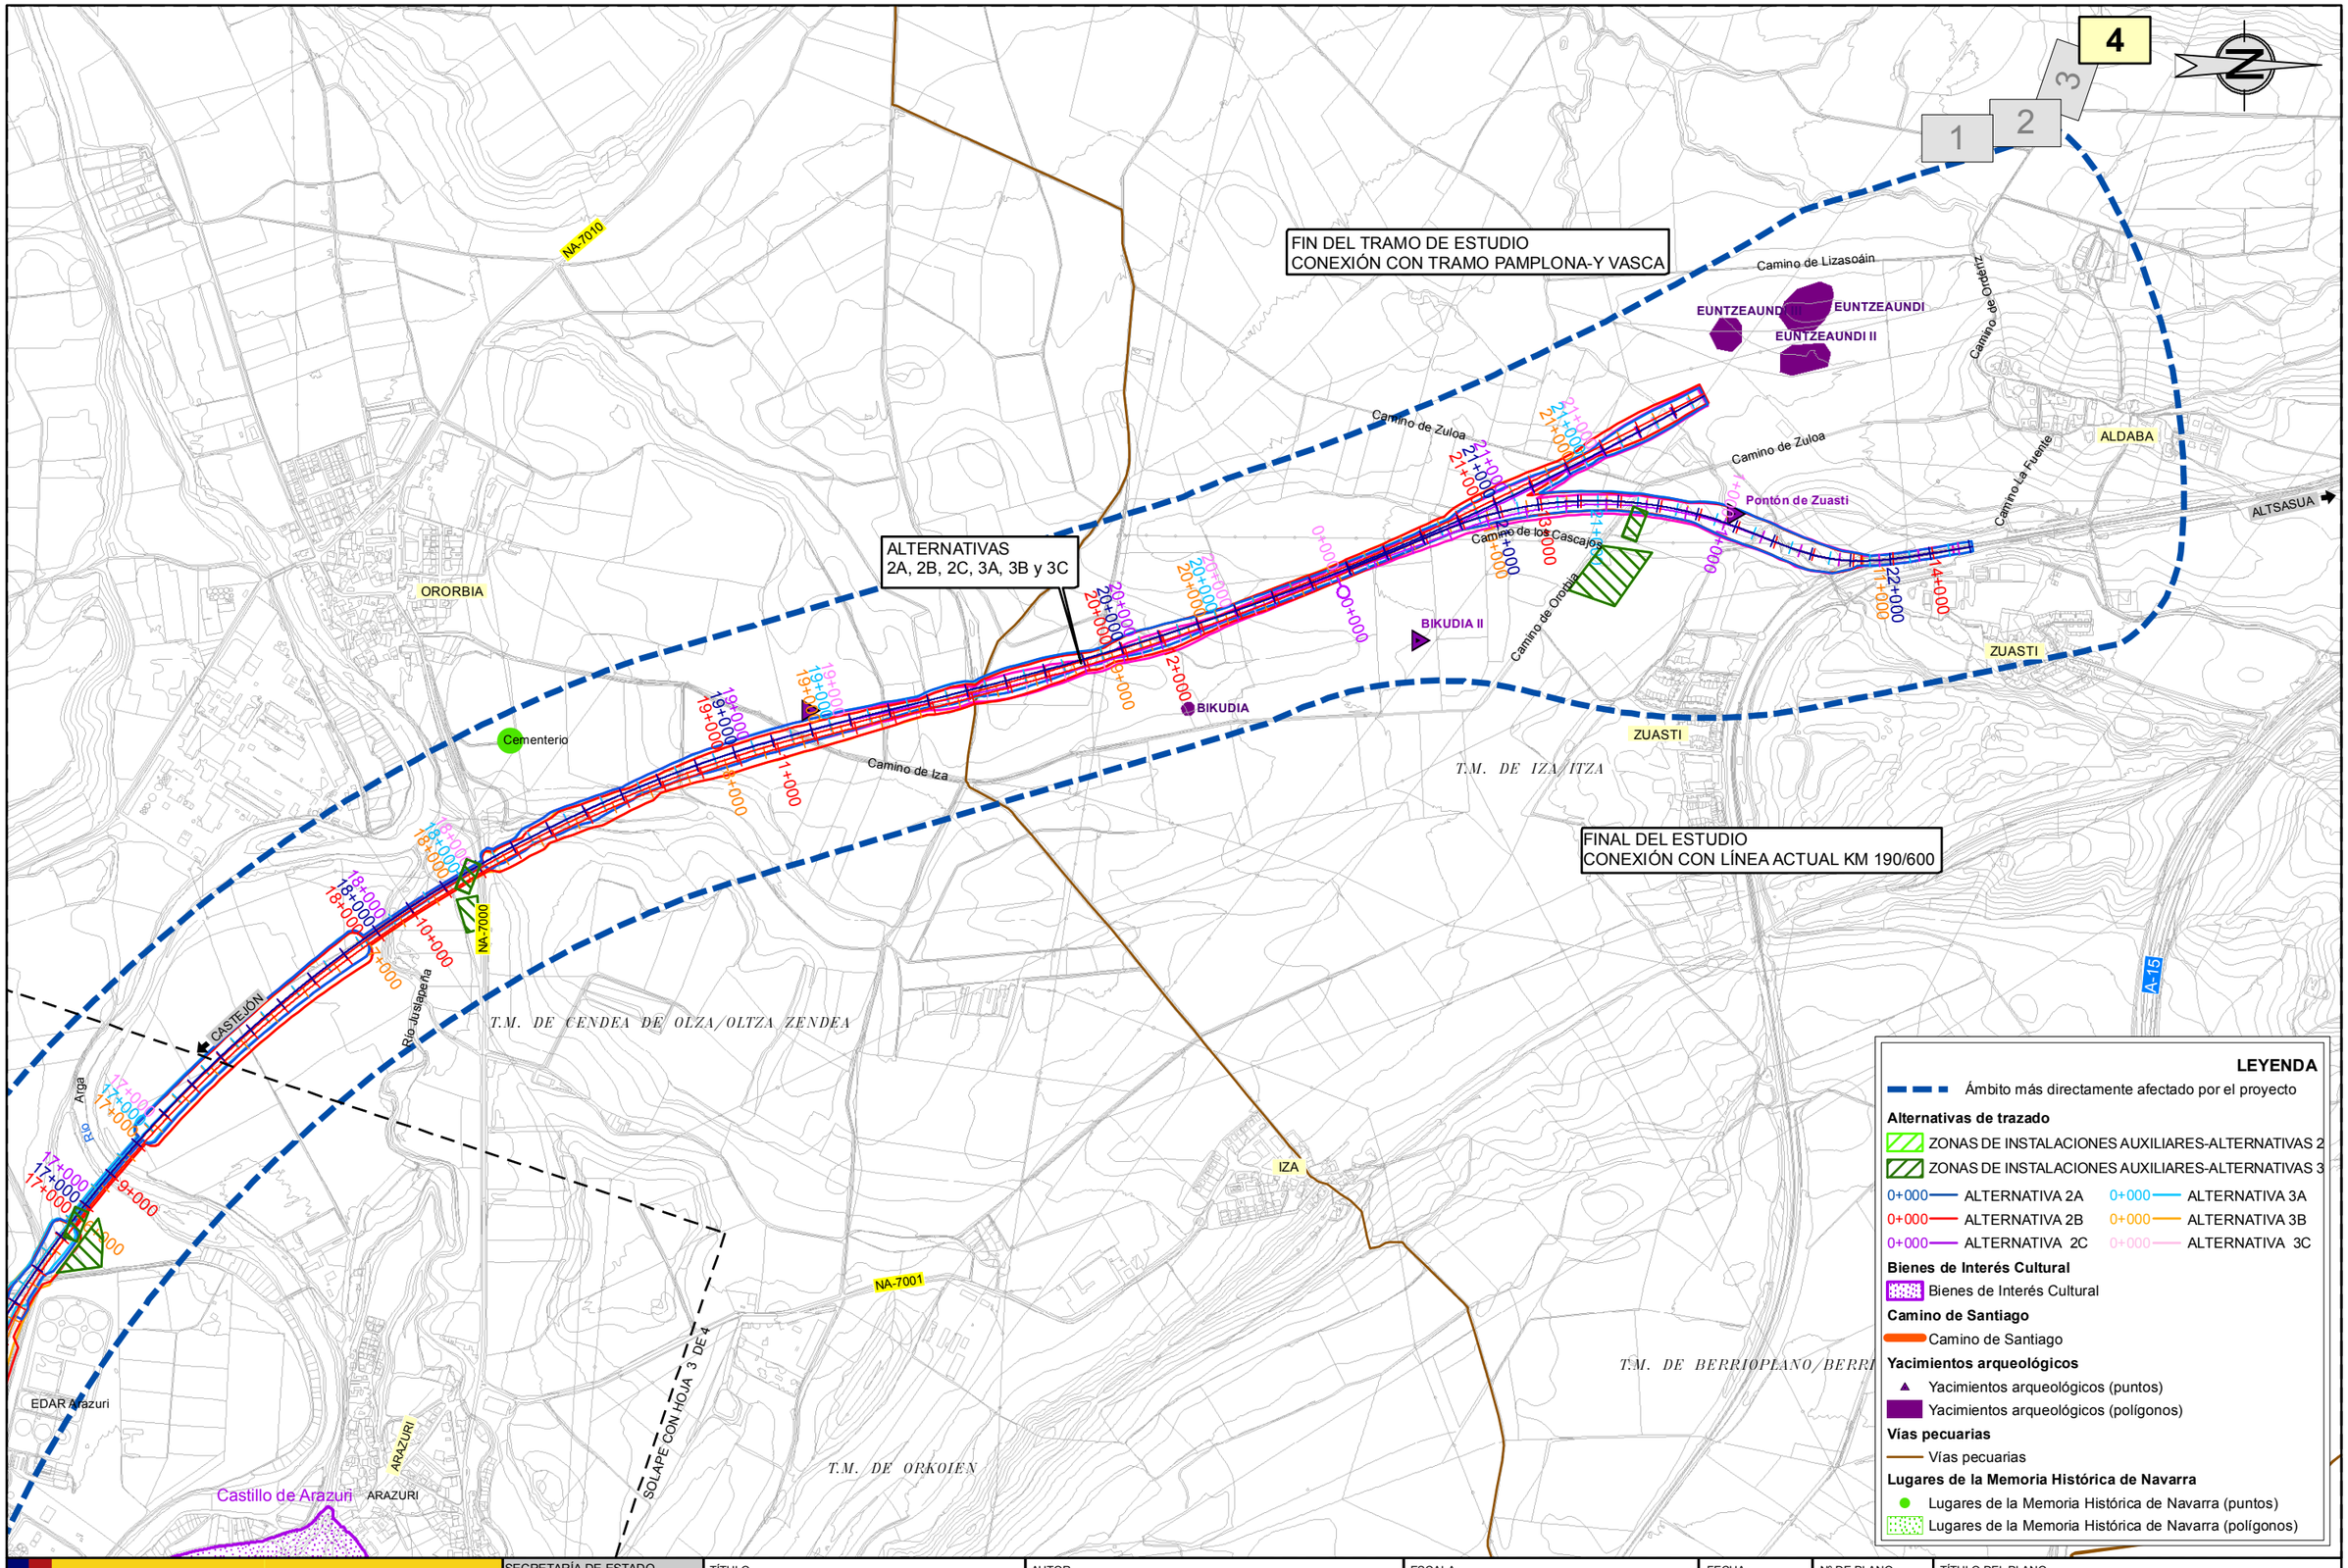

GOBIERNO DE ESPAÑA

MINISTERIO DE TRANSPORTES, MOVILIDAD Y AGENDA URBANA

SECRETARÍA DE ESTADO DE TRANSPORTES, MOVILIDAD Y AGENDA URBANA

SECRETARÍA GENERAL DE INFRAESTRUCTURAS

DIRECCIÓN GENERAL DE PLANIFICACIÓN Y EVALUACIÓN DE LA RED FERROVIARIA

TÍTULO

ESTUDIO INFORMATIVO DE LA RED FERROVIARIA DE LA COMARCA DE PAMPLONA FASE B. ESCALA 1:2.000

AUTOR

TRN TARYET

ENRIQUE FRANCO HIDALGO

ESCALA

1/15.000

0 75 150 225 300 m

NUMÉRICA | GRÁFICA

FECHA

MARZO 2023

Nº DE PLANO

5.10

HOJA 4 DE 4

TÍTULO DEL PLANO

ESTUDIO DE IMPACTO AMBIENTAL

PATRIMONIO CULTURAL

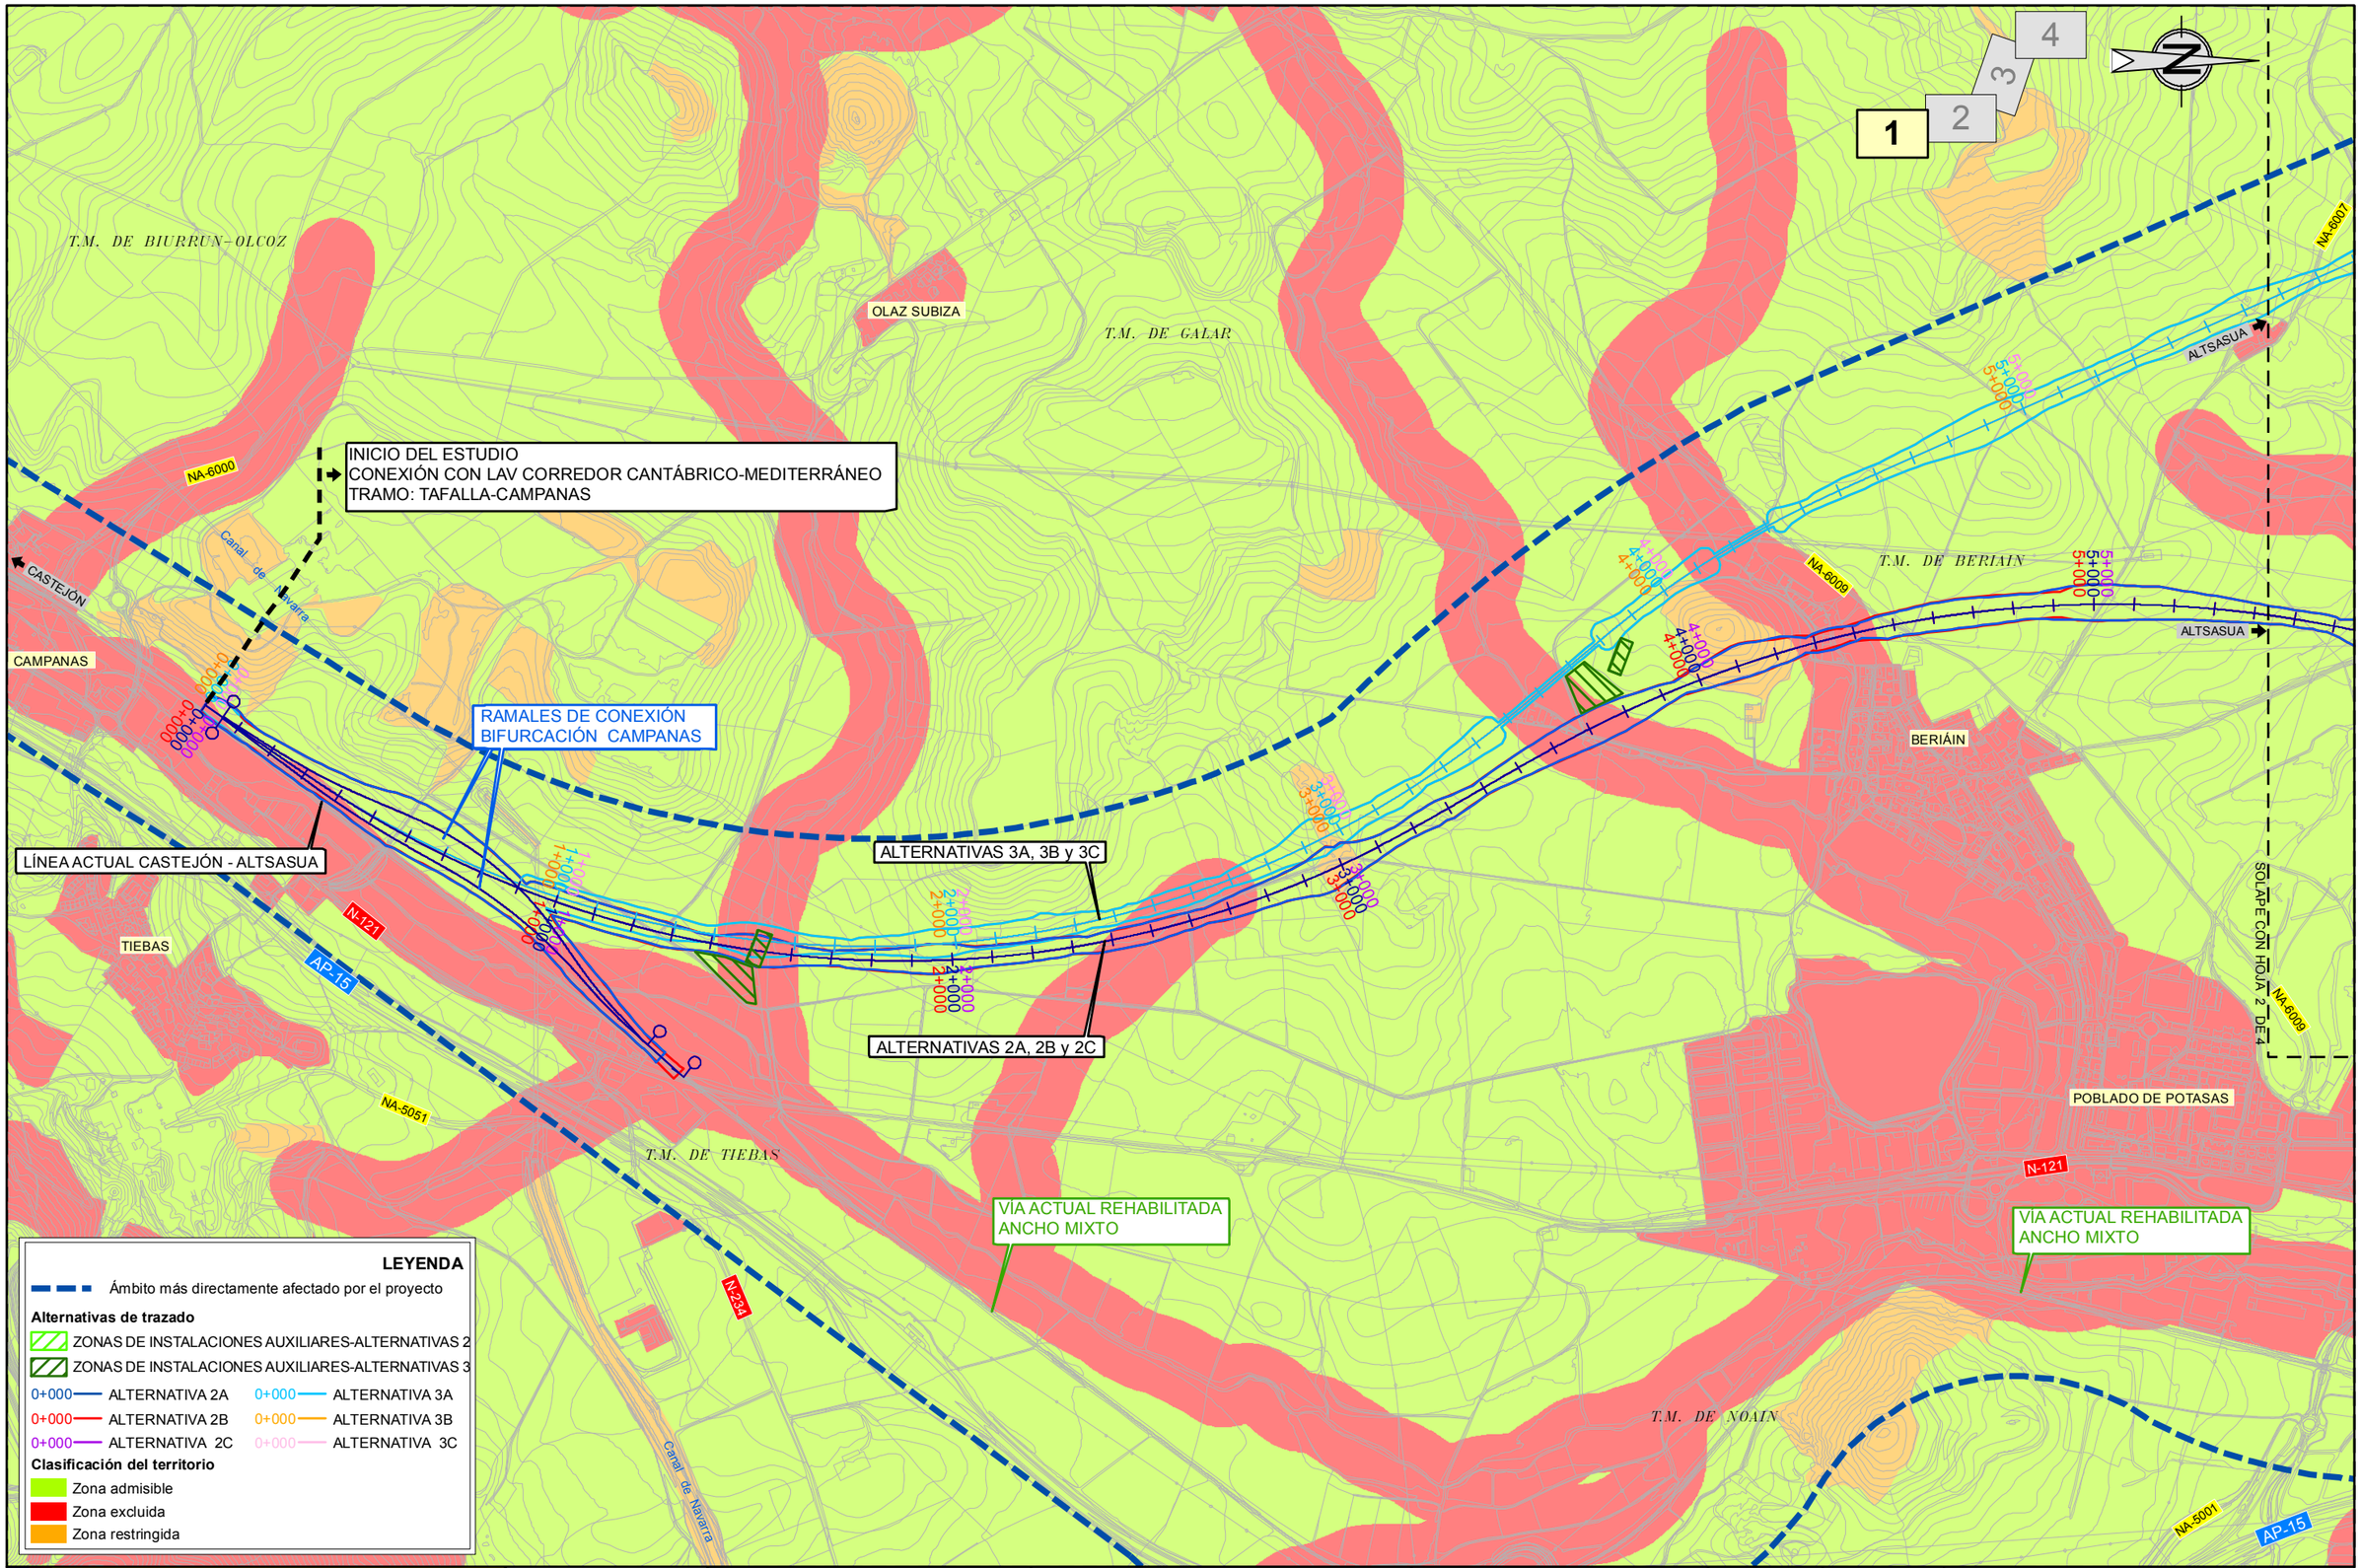

GOBIERNO DE ESPAÑA

MINISTERIO DE TRANSPORTES, MOVILIDAD Y AGENDA URBANA

SECRETARÍA DE ESTADO DE TRANSPORTES, MOVILIDAD Y AGENDA URBANA

SECRETARÍA GENERAL DE INFRAESTRUCTURAS

DIRECCIÓN GENERAL DE PLANIFICACIÓN Y EVALUACIÓN DE LA RED FERROVIARIA

TÍTULO

ESTUDIO INFORMATIVO DE LA RED FERROVIARIA DE LA COMARCA DE PAMPLONA FASE B. ESCALA 1:2.000

AUTOR

TRN TARYET

ENRIQUE FRANCO HIDALGO

ESCALA

1/15.000

0 75 150 225 300 m

NUMÉRICA | GRÁFICA

FECHA

MARZO 2023

Nº DE PLANO

6

HOJA 1 DE 4

TÍTULO DEL PLANO

ESTUDIO DE IMPACTO AMBIENTAL

CLASIFICACIÓN DEL TERRITORIO

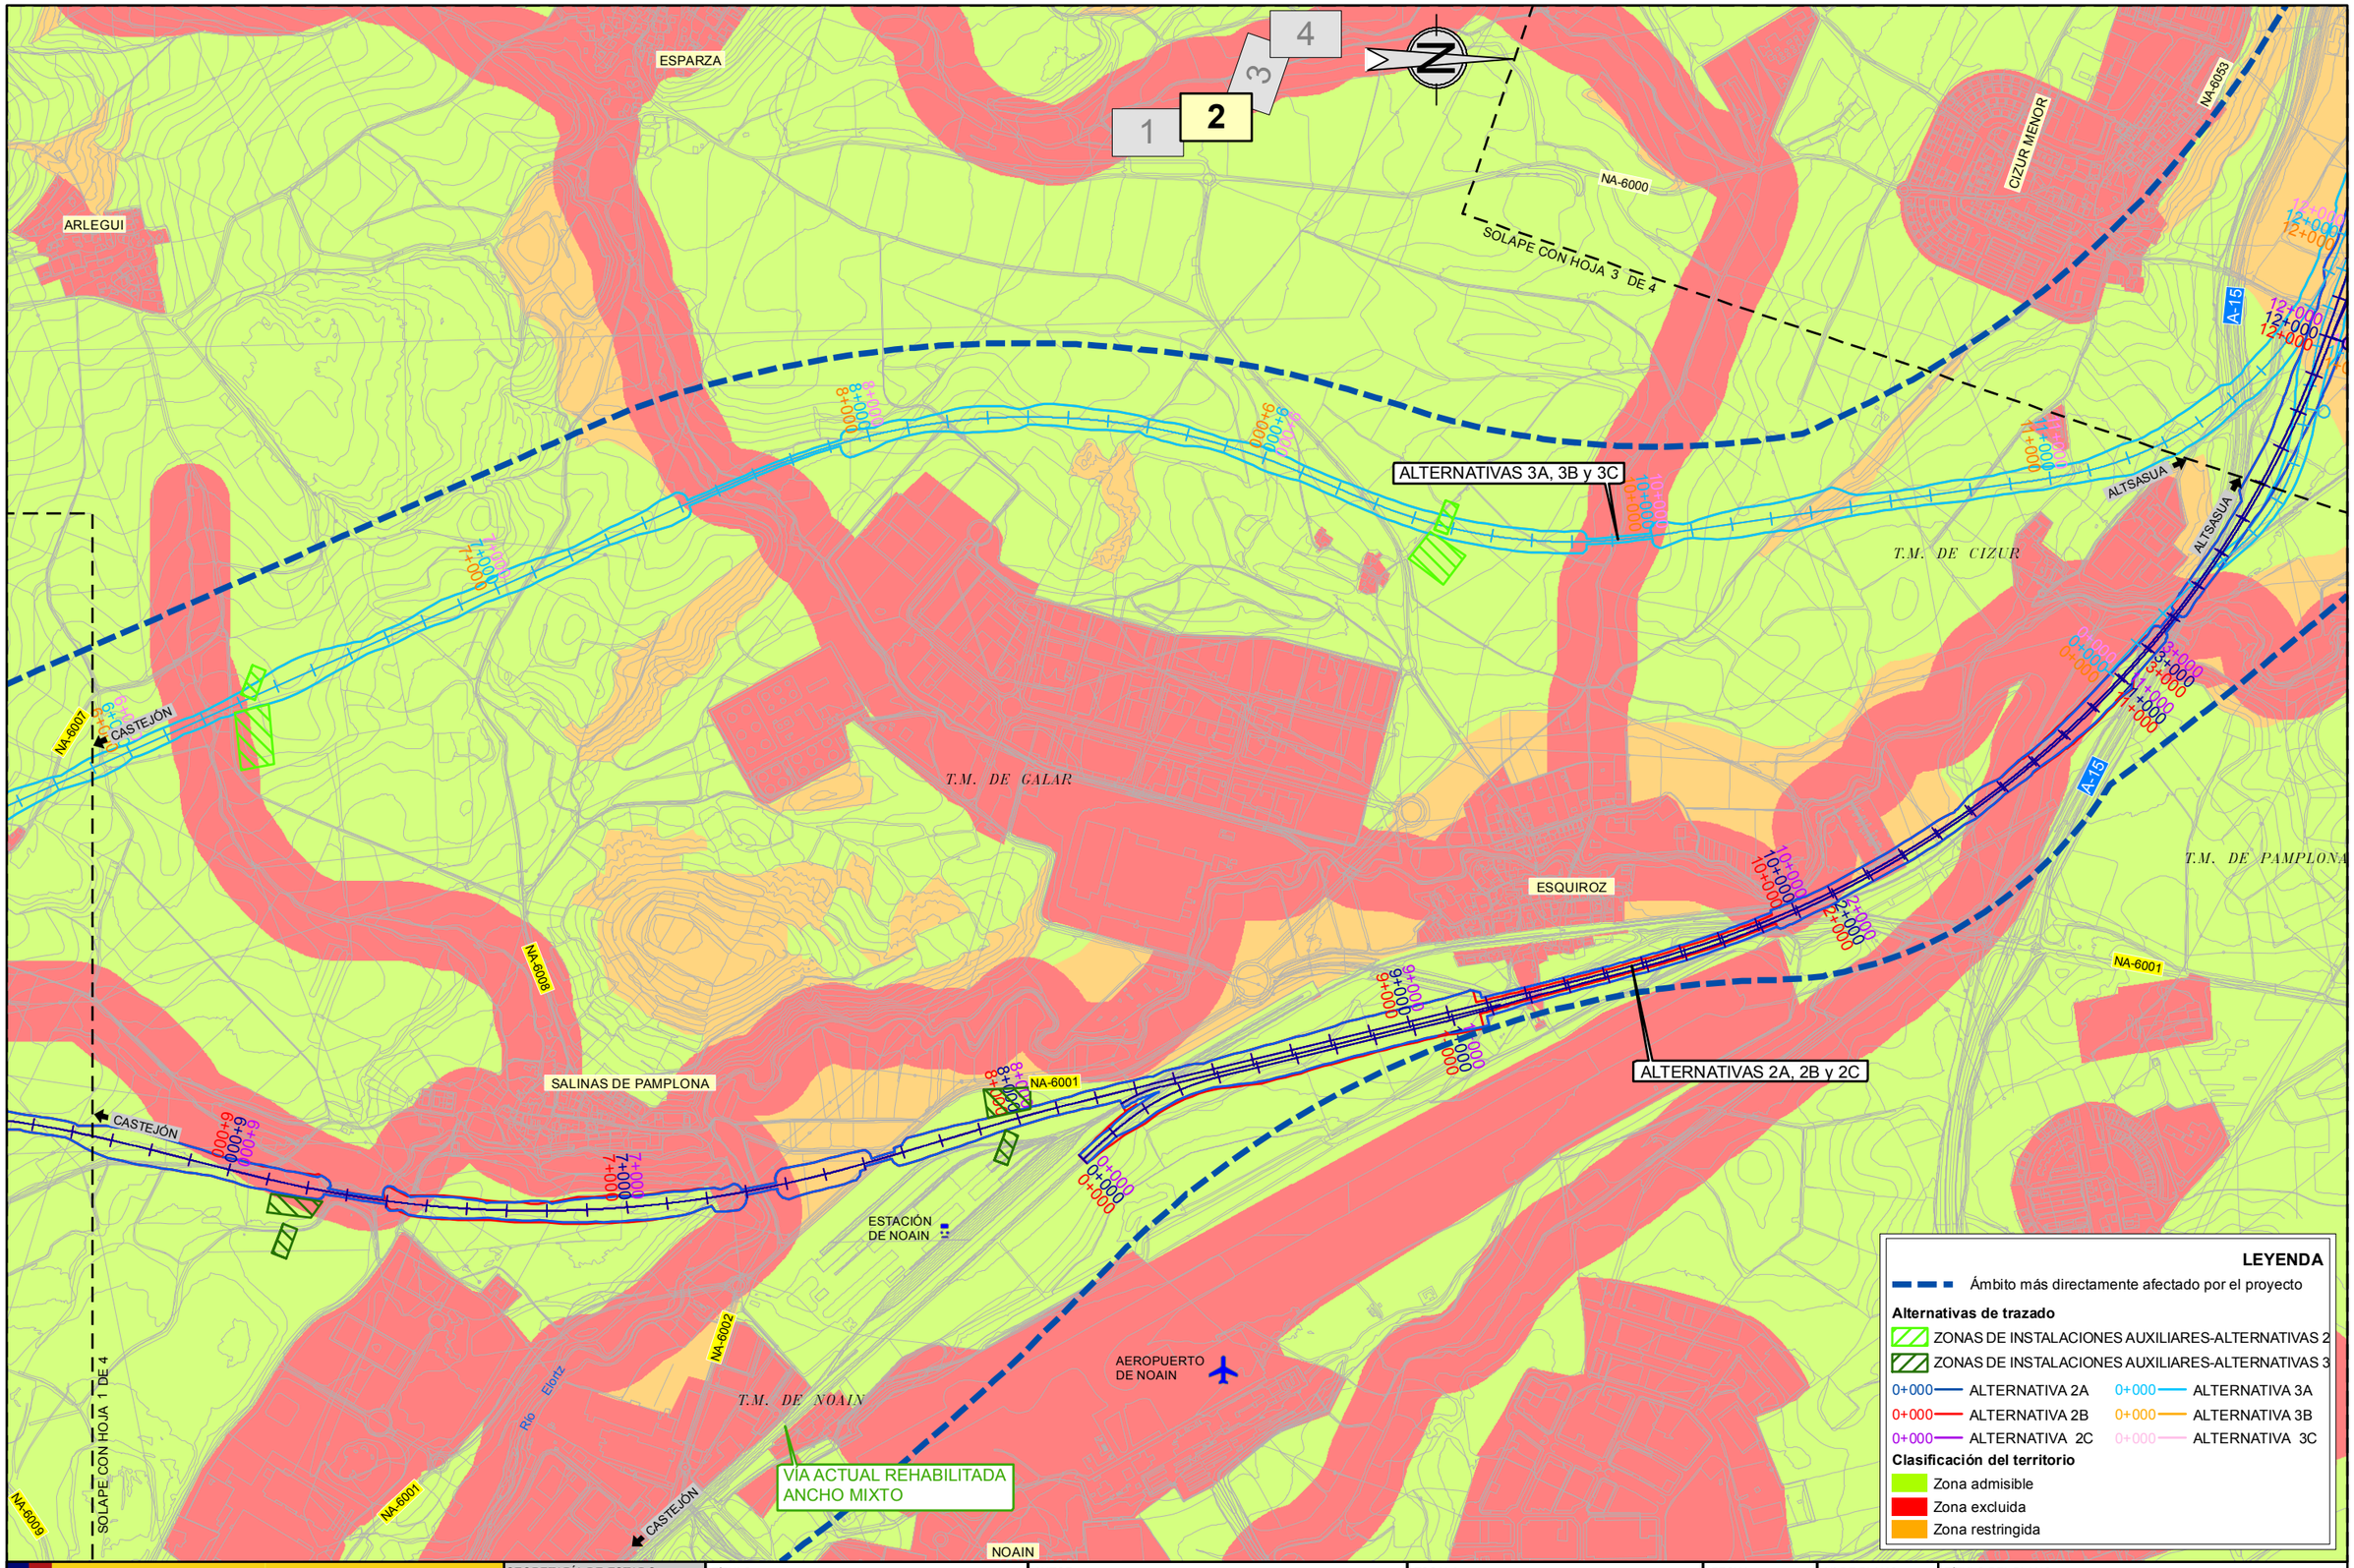

GOBIERNO DE ESPAÑA

MINISTERIO DE TRANSPORTES, MOVILIDAD Y AGENDA URBANA

SECRETARÍA DE ESTADO DE TRANSPORTES, MOVILIDAD Y AGENDA URBANA

SECRETARÍA GENERAL DE INFRAESTRUCTURAS

DIRECCIÓN GENERAL DE PLANIFICACIÓN Y EVALUACIÓN DE LA RED FERROVIARIA

TÍTULO

ESTUDIO INFORMATIVO DE LA RED FERROVIARIA DE LA COMARCA DE PAMPLONA FASE B. ESCALA 1:2.000

AUTOR

TRN TARYET

ENRIQUE FRANCO HIDALGO

ESCALA

1/15.000

0 75 150 225 300 m

NUMÉRICA | GRÁFICA

FECHA

MARZO 2023

Nº DE PLANO

6

HOJA 2 DE 4

TÍTULO DEL PLANO

ESTUDIO DE IMPACTO AMBIENTAL

CLASIFICACIÓN DEL TERRITORIO

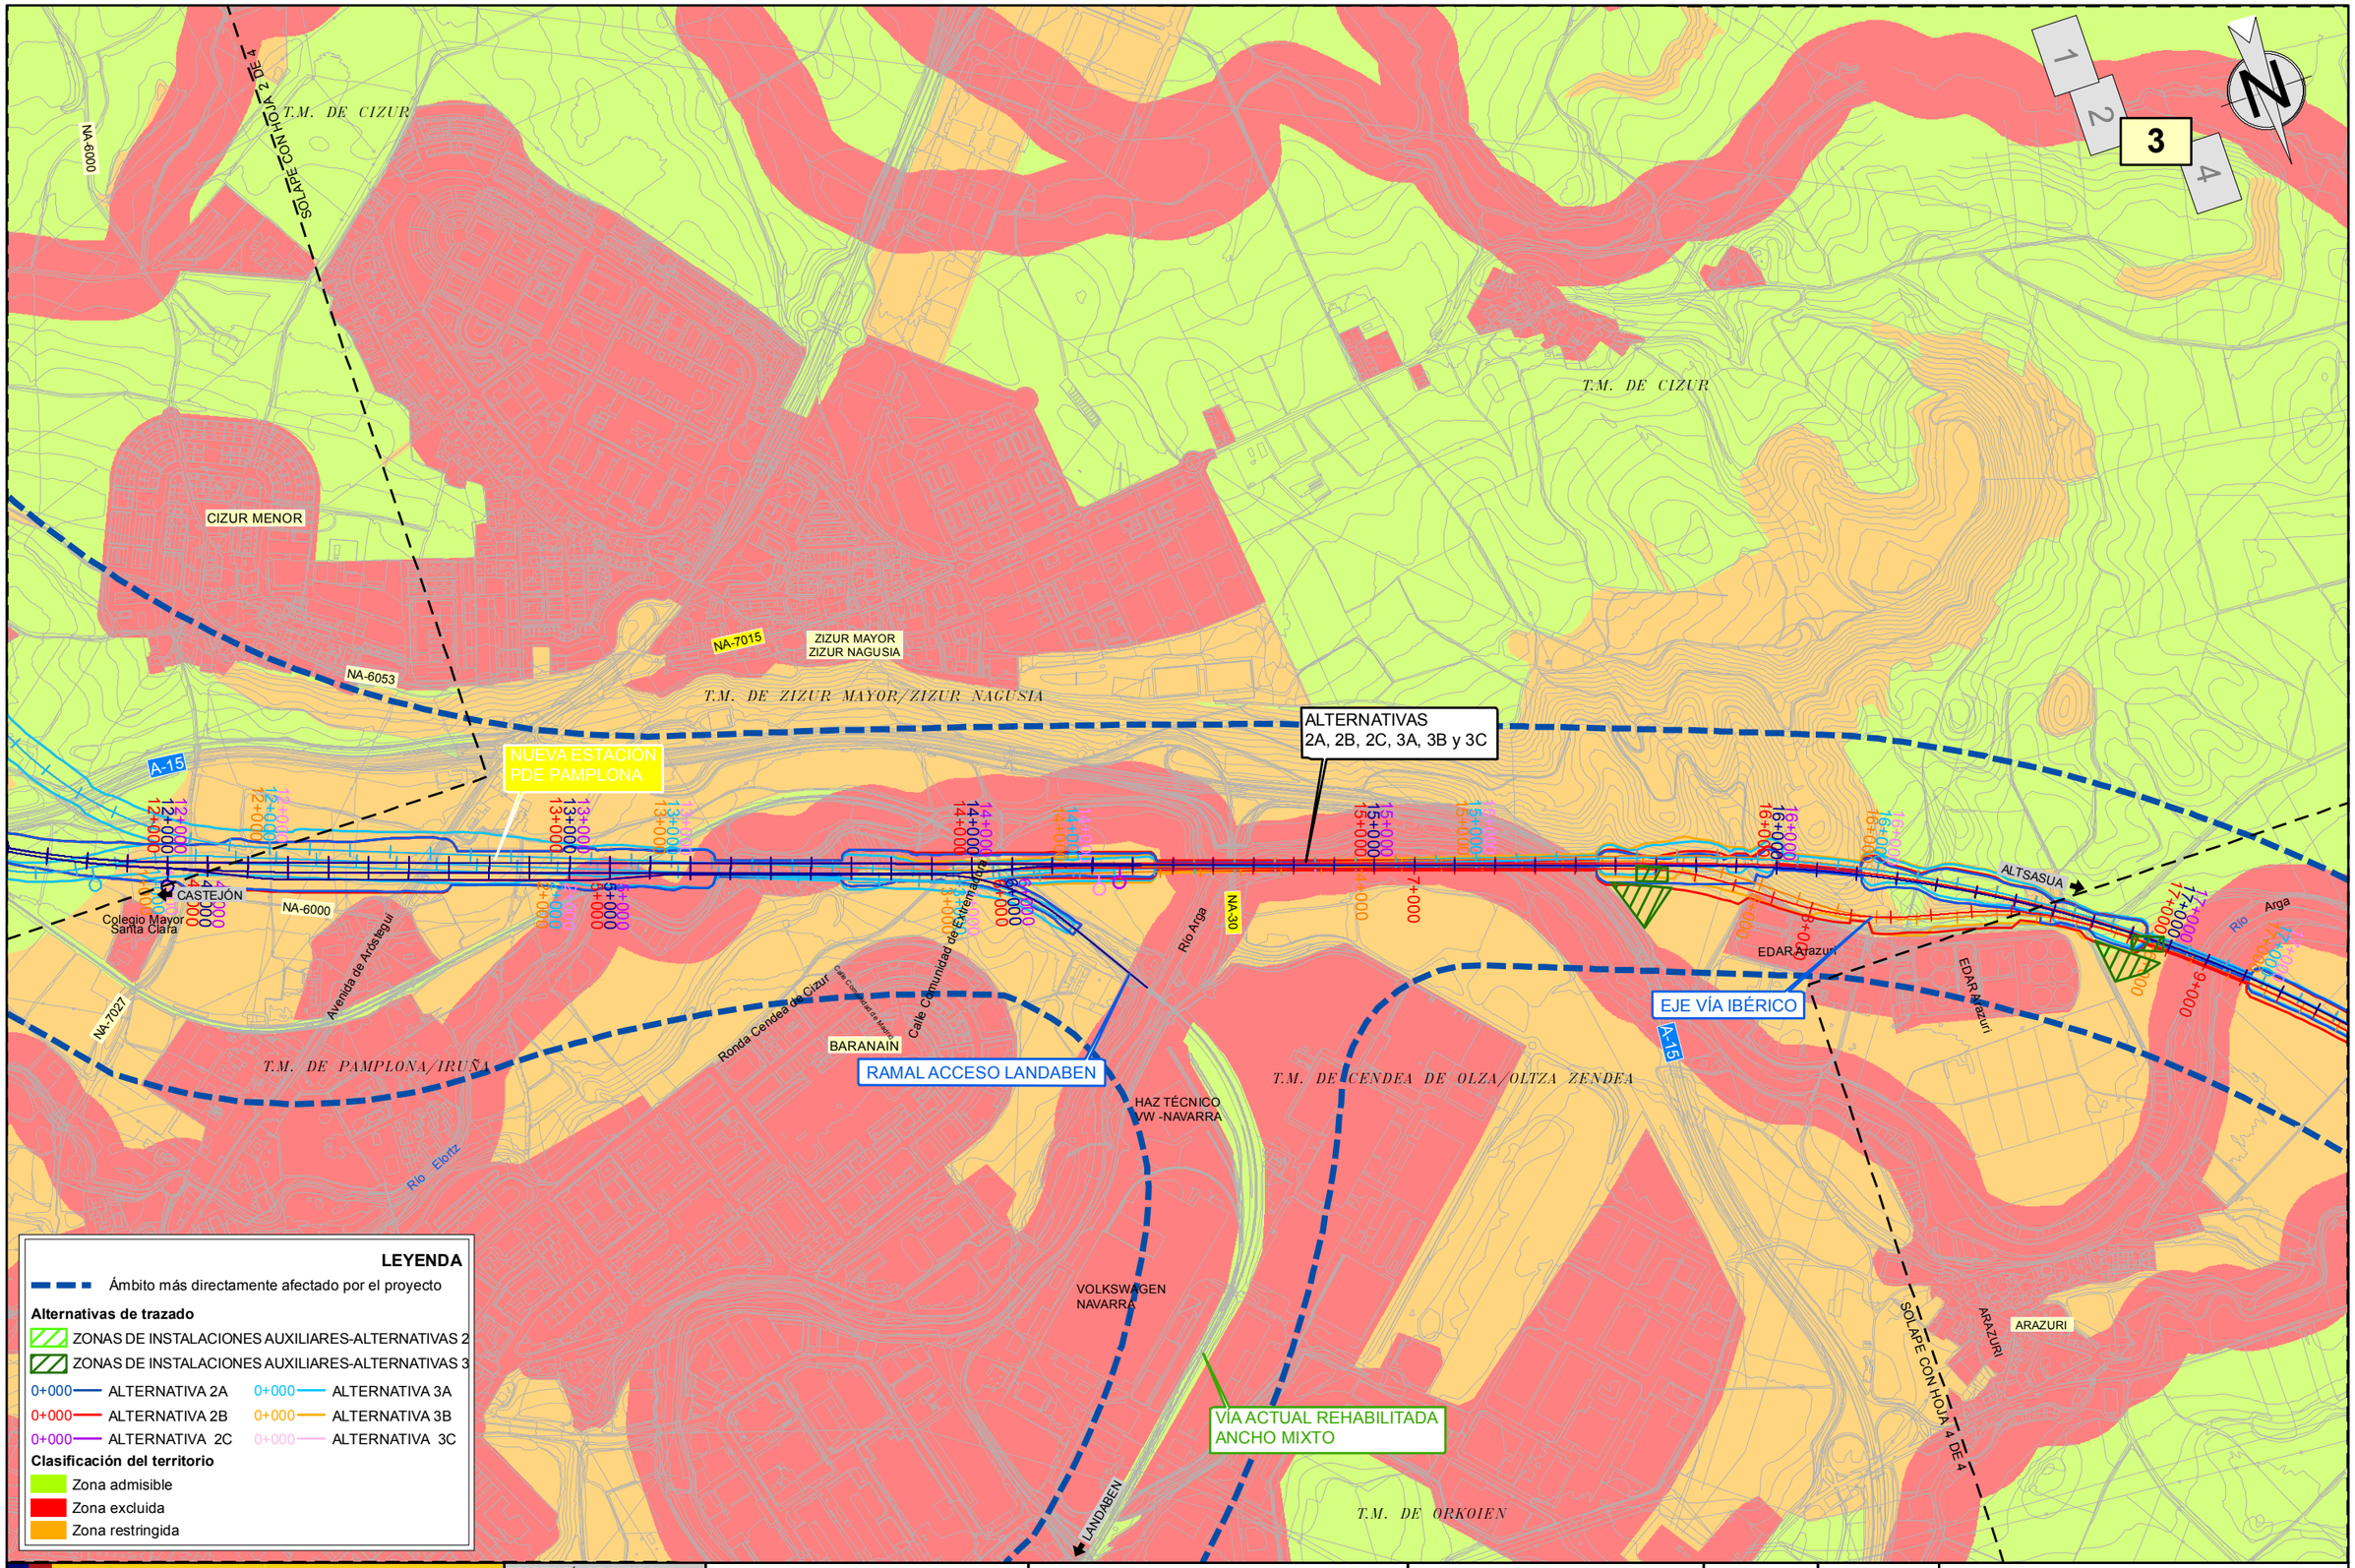

GOBIERNO DE ESPAÑA

MINISTERIO DE TRANSPORTES, MOVILIDAD Y AGENDA URBANA

SECRETARÍA DE ESTADO DE TRANSPORTES, MOVILIDAD Y AGENDA URBANA

SECRETARÍA GENERAL DE INFRAESTRUCTURAS

DIRECCIÓN GENERAL DE PLANIFICACIÓN Y EVALUACIÓN DE LA RED FERROVIARIA

TÍTULO

ESTUDIO INFORMATIVO DE LA RED FERROVIARIA DE LA COMARCA DE PAMPLONA FASE B. ESCALA 1:2.000

AUTOR

TRN TARYET

ENRIQUE FRANCO HIDALGO

ESCALA

1/15.000

0 75 150 225 300 m

NUMÉRICA | GRÁFICA

FECHA

MARZO 2023

Nº DE PLANO

6

HOJA 3 DE 4

TÍTULO DEL PLANO

ESTUDIO DE IMPACTO AMBIENTAL

CLASIFICACIÓN DEL TERRITORIO

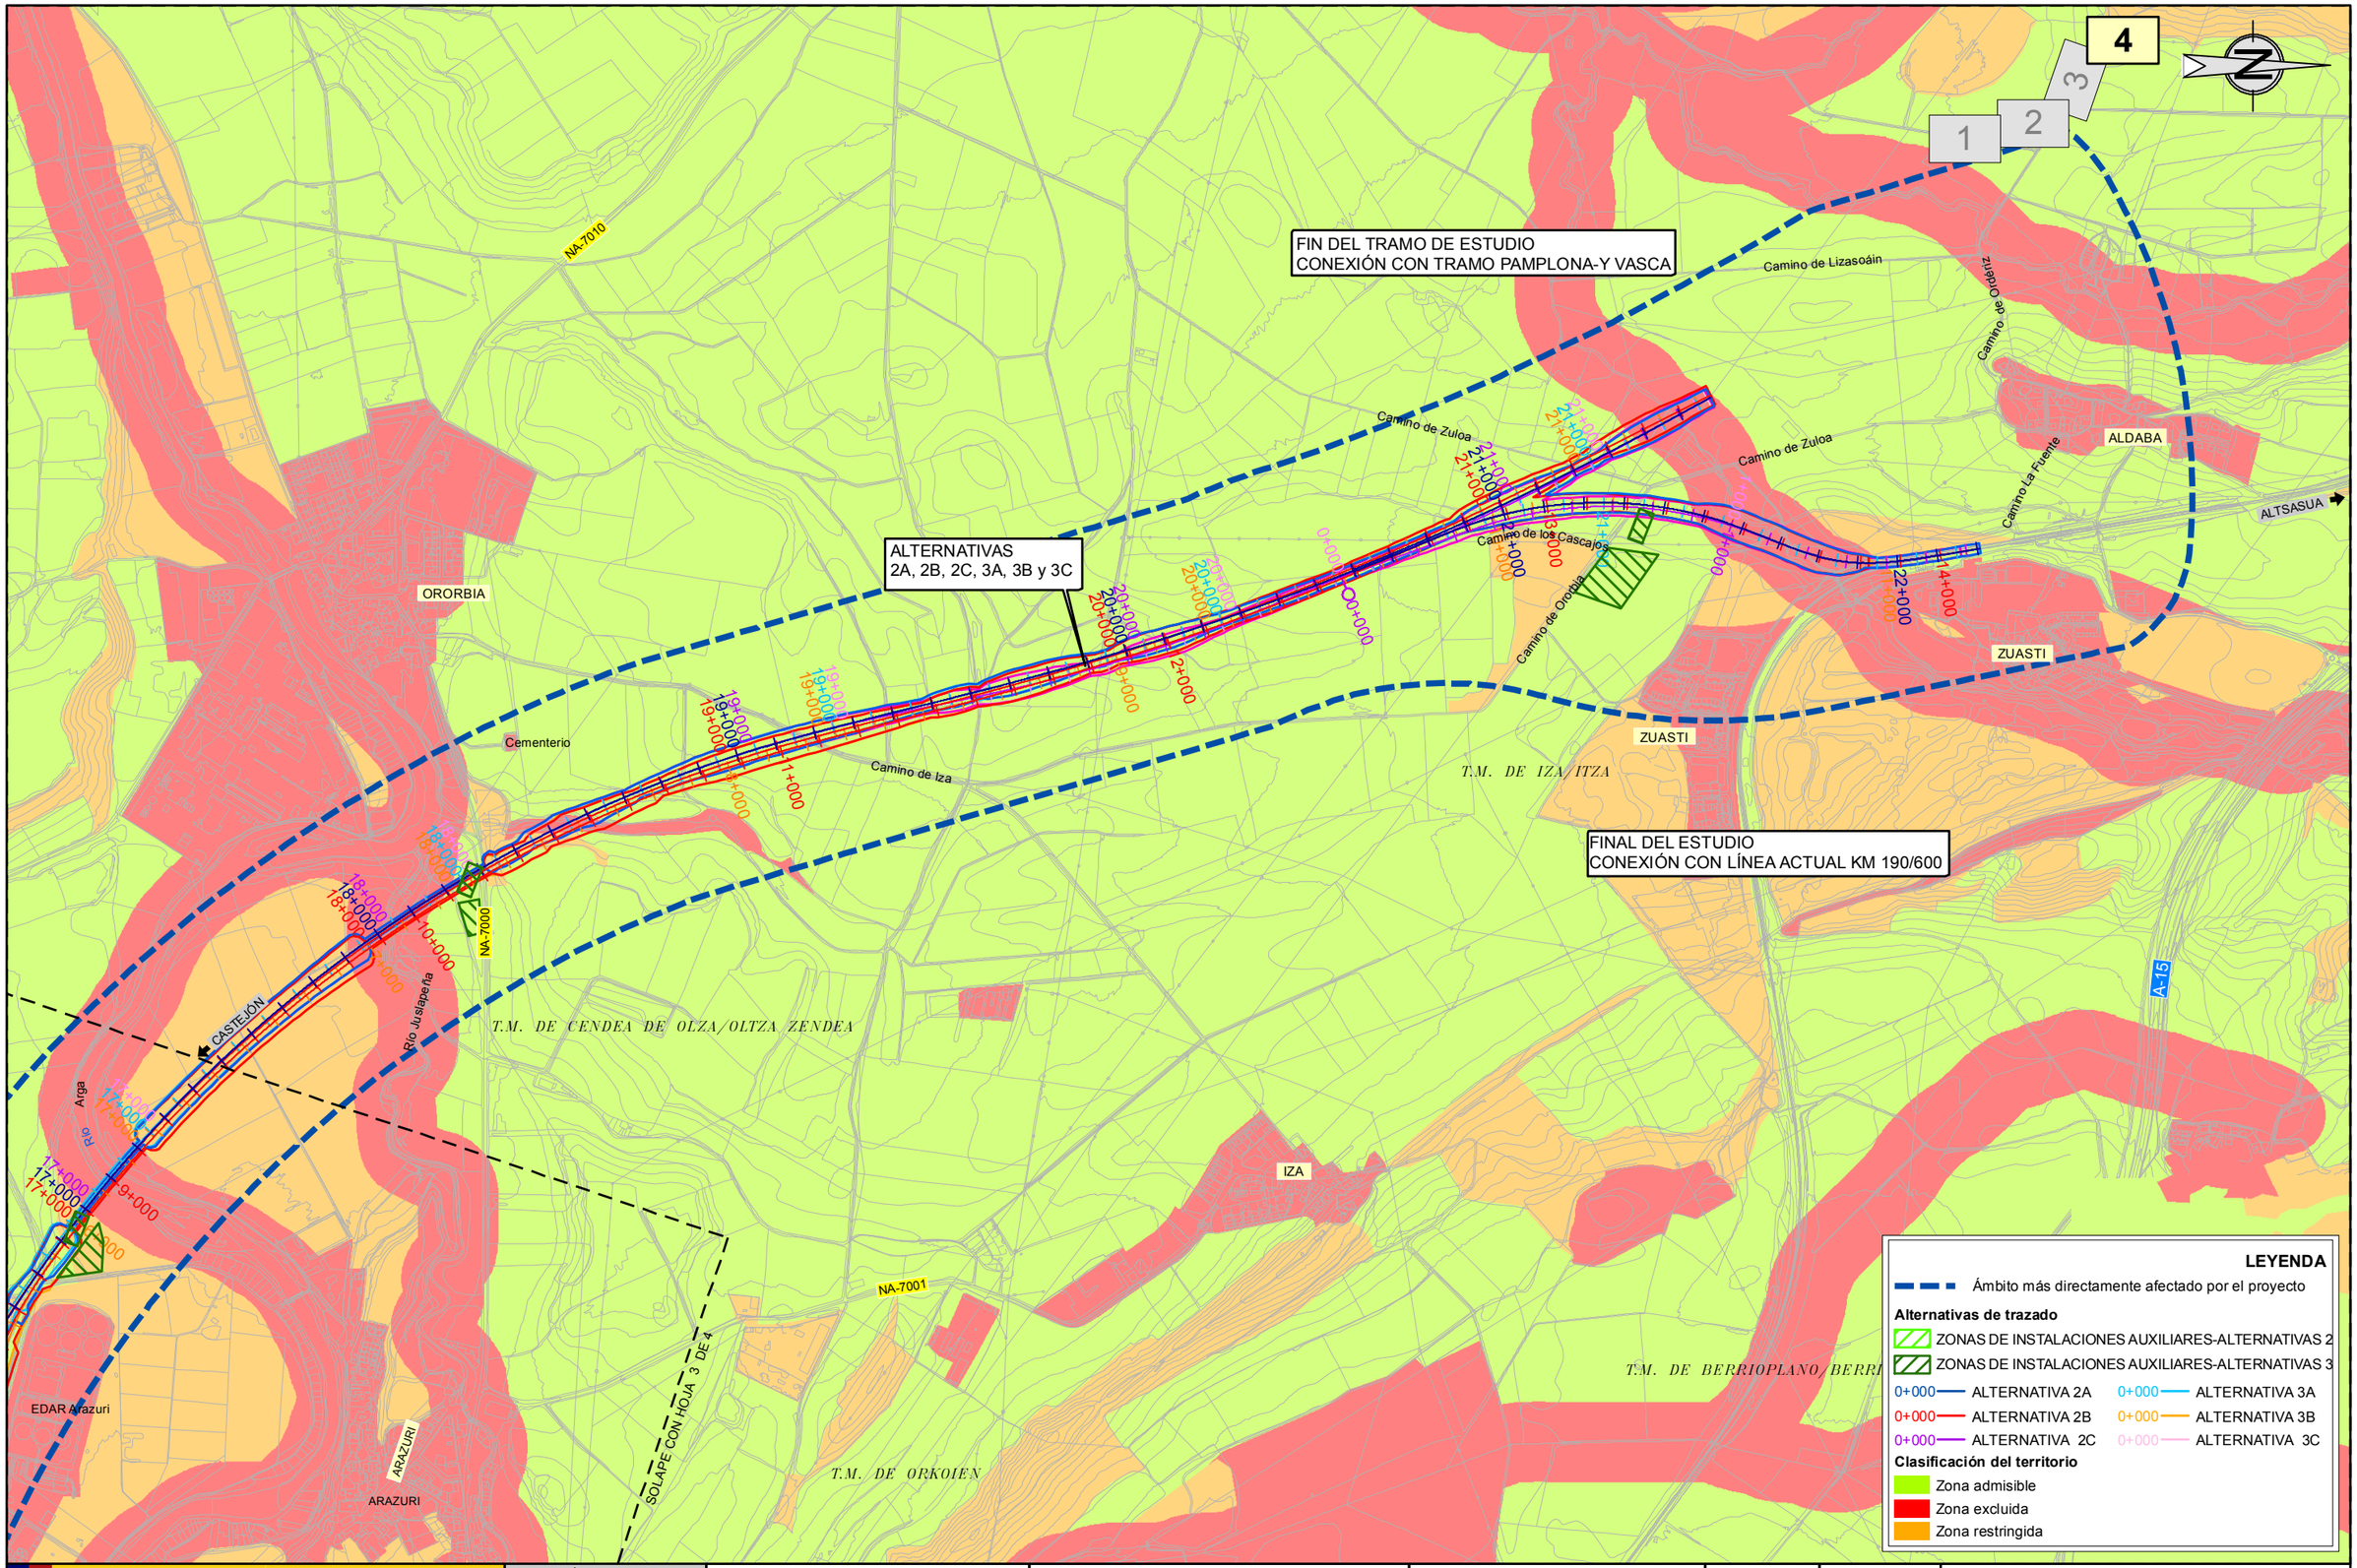

GOBIERNO DE ESPAÑA

MINISTERIO DE TRANSPORTES, MOVILIDAD Y AGENDA URBANA

SECRETARÍA DE ESTADO DE TRANSPORTES, MOVILIDAD Y AGENDA URBANA

SECRETARÍA GENERAL DE INFRAESTRUCTURAS

DIRECCIÓN GENERAL DE PLANIFICACIÓN Y EVALUACIÓN DE LA RED FERROVIARIA

TÍTULO

ESTUDIO INFORMATIVO DE LA RED FERROVIARIA DE LA COMARCA DE PAMPLONA FASE B. ESCALA 1:2.000

AUTOR

TRN TARYET

ENRIQUE FRANCO HIDALGO

ESCALA

1/15.000

0 75 150 225 300 m

NUMÉRICA | GRÁFICA

FECHA

MARZO 2023

Nº DE PLANO

6

HOJA 4 DE 4

TÍTULO DEL PLANO

ESTUDIO DE IMPACTO AMBIENTAL

CLASIFICACIÓN DEL TERRITORIO