


TRAMO 3:

ESTACIÓN DE VIAJEROS COMARCA DE TUDELA. ALTERNATIVA NORTE

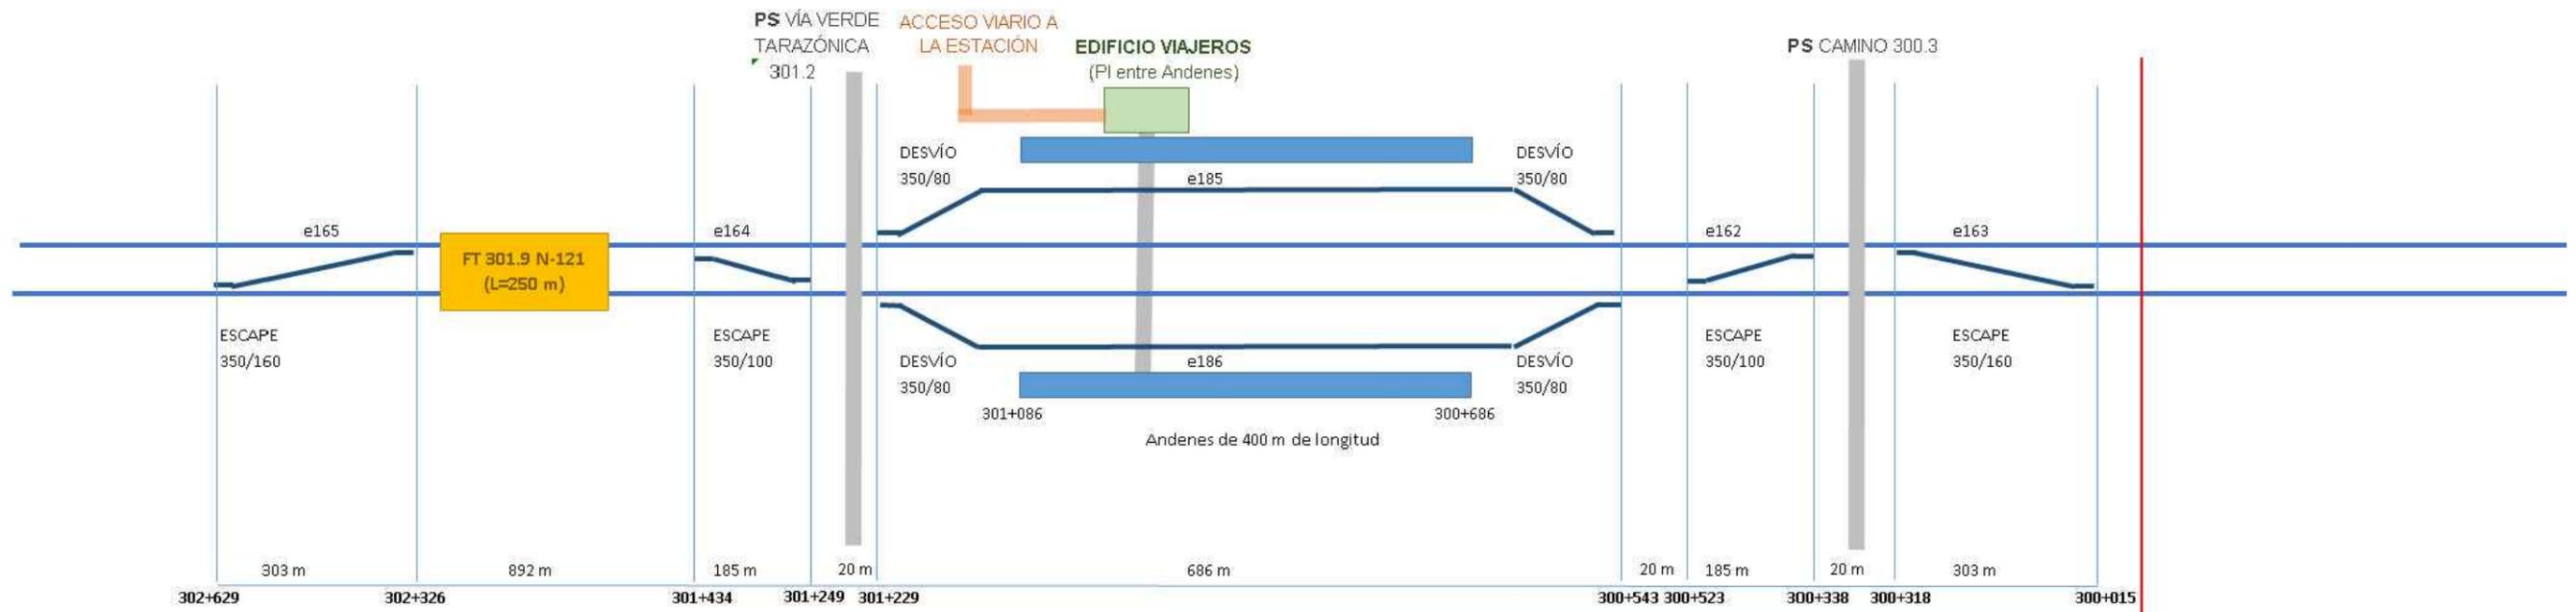

ESTACIÓN DE TUDELA


TRAMO 3
ALTERNATIVA 3-S-1
E114 NORTE

TRAMO 2
ALTERNATIVA 2-S-1-a E124 SUR
ALTERNATIVA 2-S-2-a E122 CENTRO
ALTERNATIVA 2-S-3-a E132 NORTE

Nota:
Se incluirán 2 vías mango al inicio y al final de cada vía de apartado con desvíos de Tg 0,11

TRAMO 3:

ESTACIÓN DE VIAJEROS COMARCA DE TUDELA. ALTERNATIVA SUR

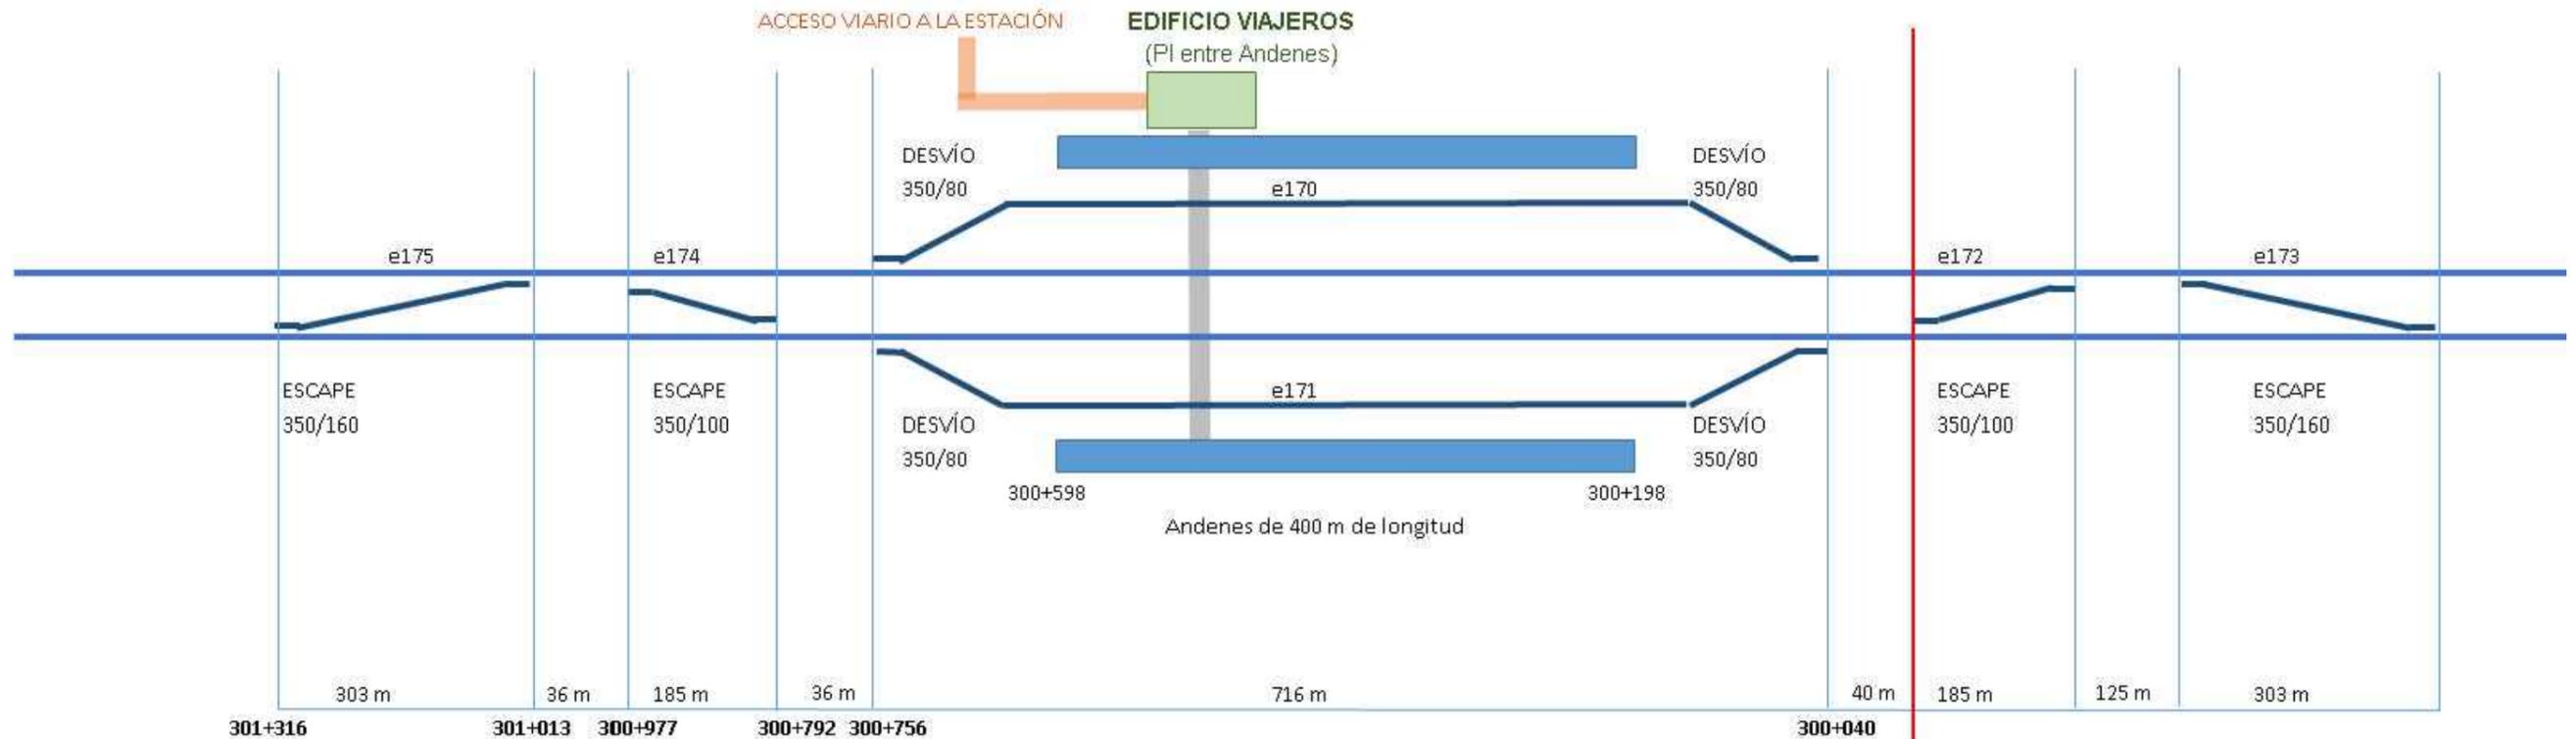

TRAMO 3
ALTERNATIVA 3-S-2
 E133 SUR

TRAMO 2
ALTERNATIVA 2-S-1-b E125 SUR
ALTERNATIVA 2-S-2-b E123 CENTRO
ALTERNATIVA 2-S-3-b E158 NORTE

Nota:

Se incluirán 2 vías mango al inicio y al final de cada vía de apartado con desvíos de Tg 0,11