


Datum: ETRS89, Proyección: UTM, Zona UTM: 30N


CODIGO: PRE-VA-21\_12 | ARCHIVO: 3.3 Planta General Ortofoto\_ap\_v3

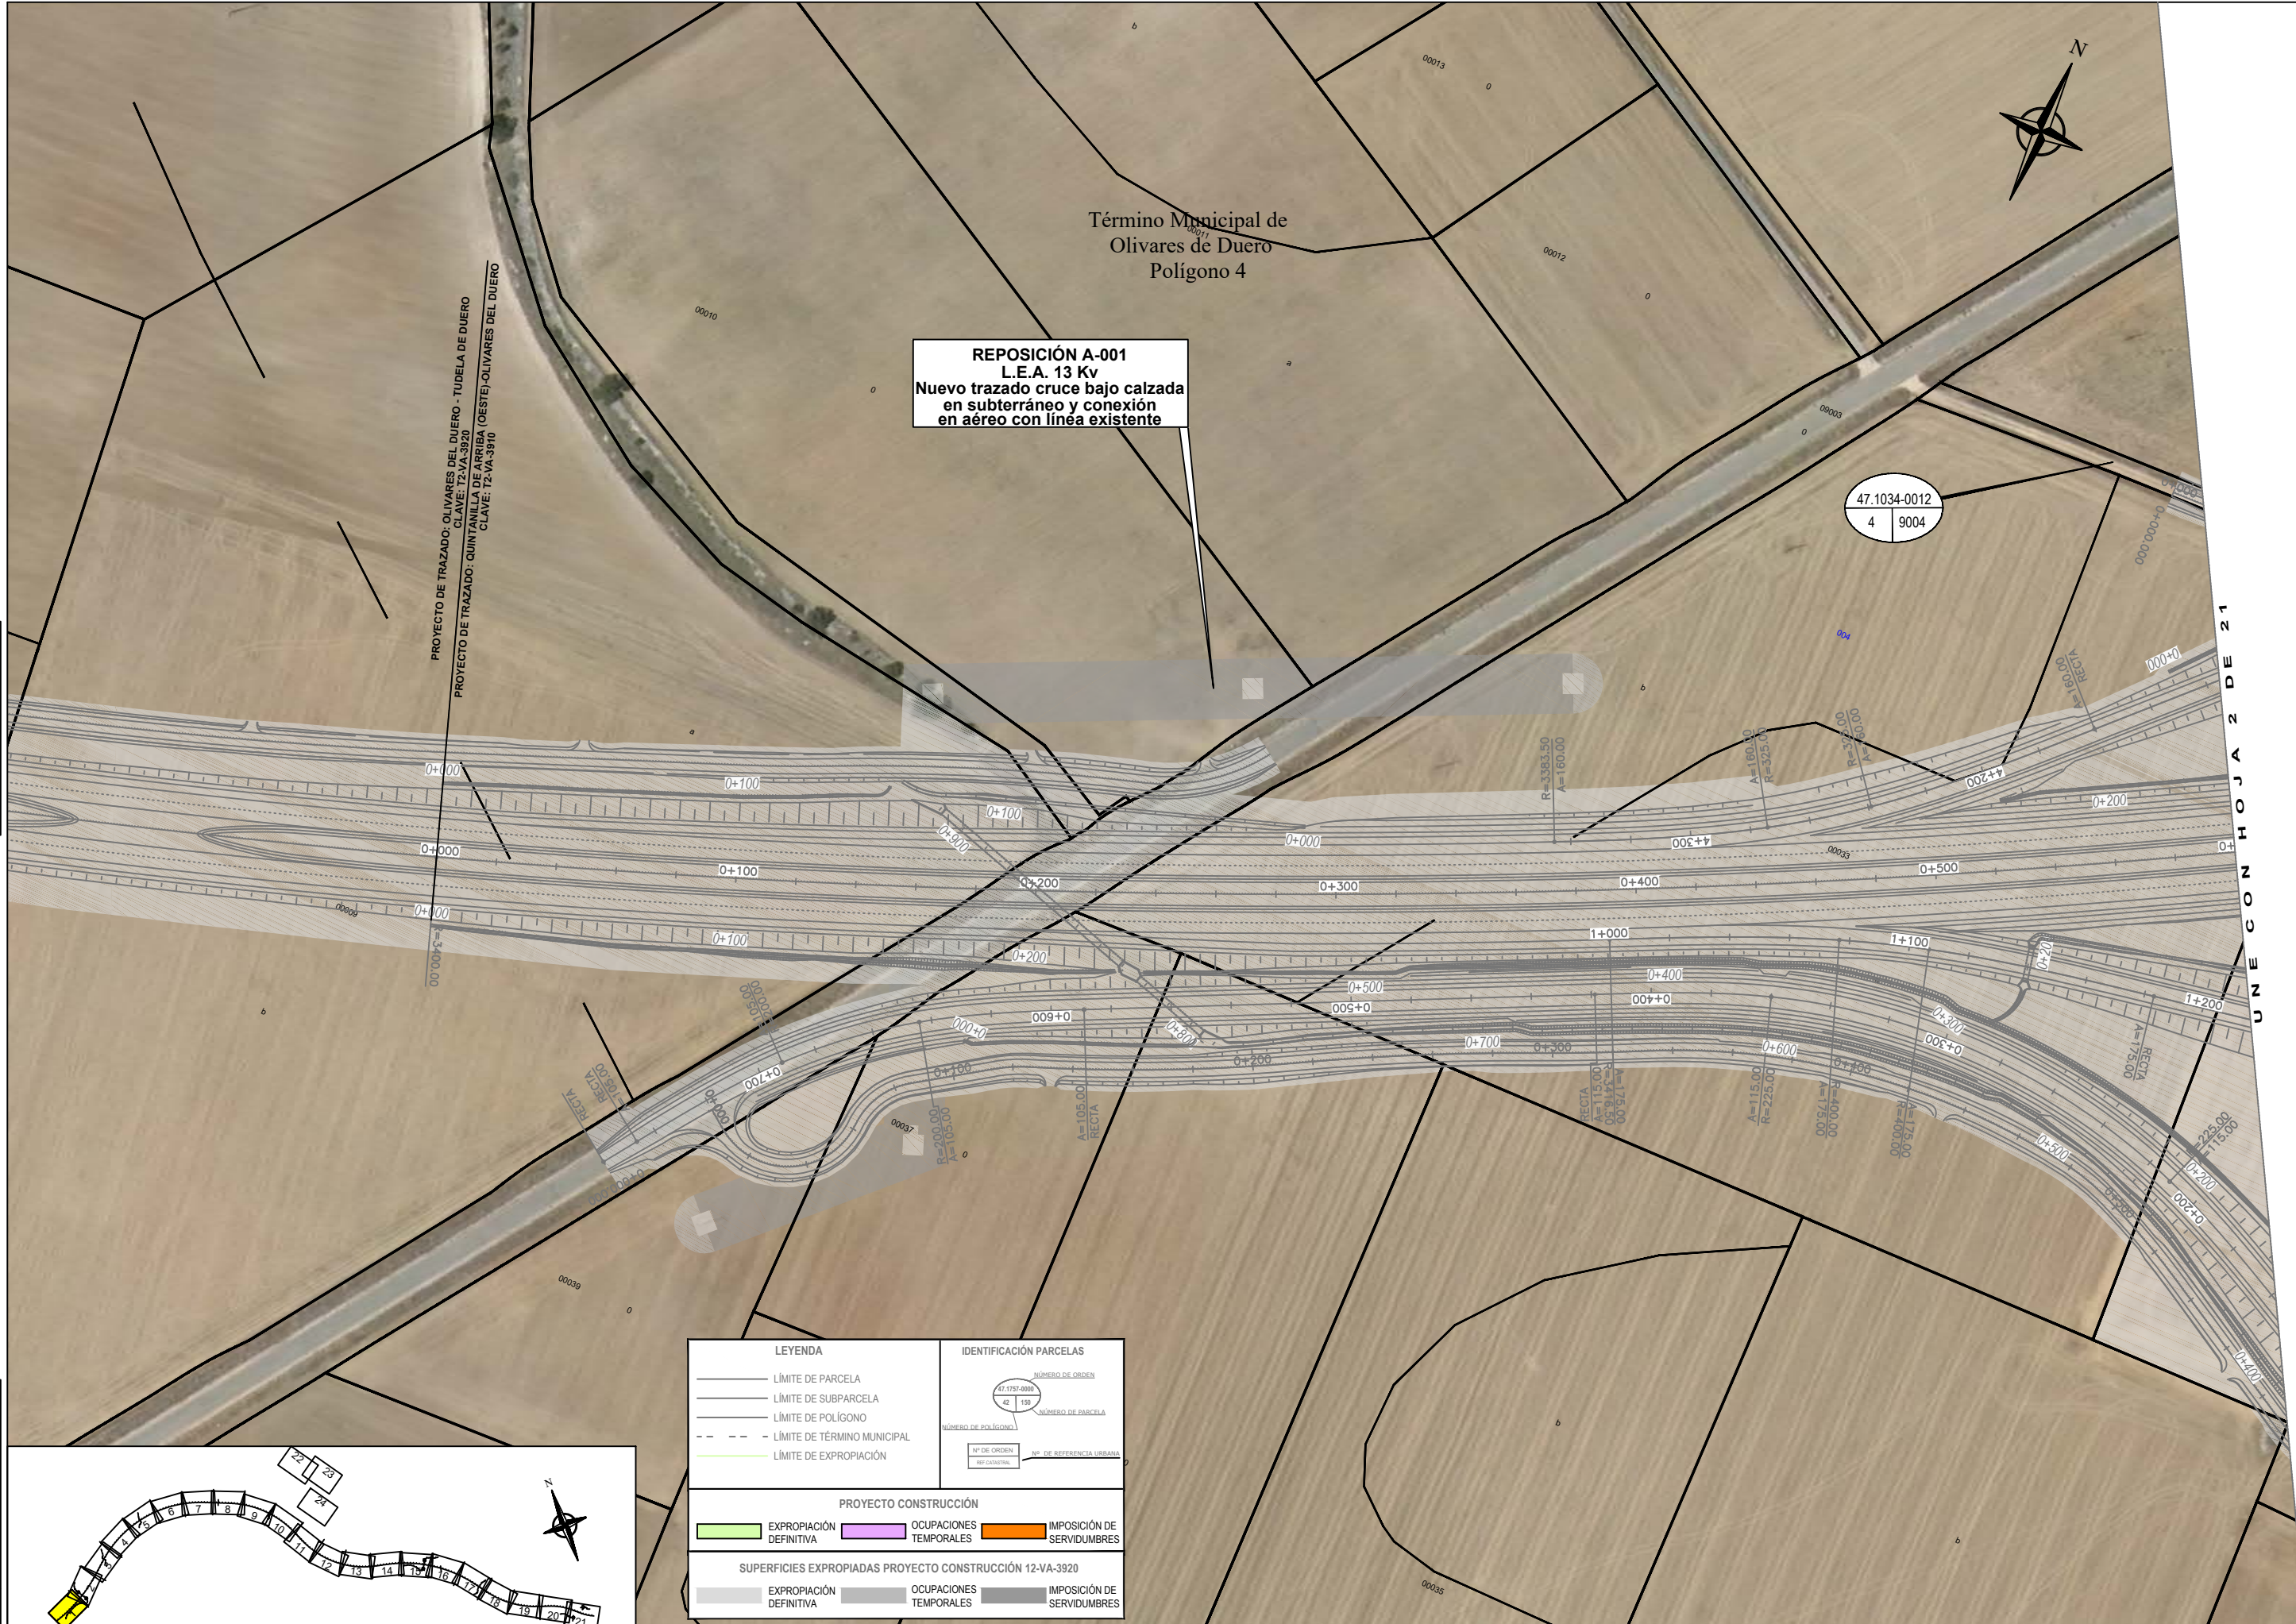

**REPOSICIÓN A-001**  
**L.E.A. 13 Kv**  
**Nuevo trazado cruce bajo calzada**  
**en subterráneo y conexión**  
**en aéreo con línea existente**

PROYECTO DE TRAZADO: OLIVARES DEL DUERO - TUDELA DE DUERO  
 CLAVE: T2-VA-3920  
 PROYECTO DE TRAZADO: QUINTANILLA DE ARRIBA (OESTE)-OLIVARES DEL DUERO  
 CLAVE: T2-VA-3910

47.1034-0012  
 4 9004

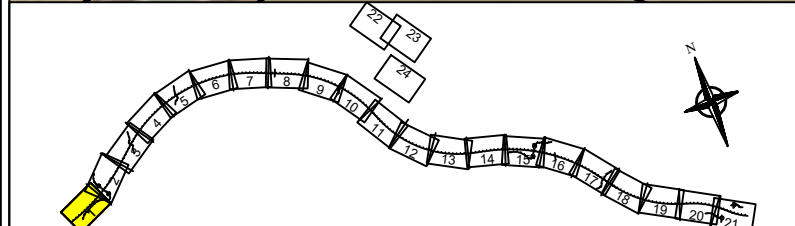

LEYENDA		IDENTIFICACIÓN PARCELAS	
	LÍMITE DE PARCELA		NÚMERO DE ORDEN
	LÍMITE DE SUBPARCELA		NÚMERO DE PARCELA
	LÍMITE DE POLÍGONO		NÚMERO DE POLÍGONO
	LÍMITE DE TÉRMINO MUNICIPAL		Nº DE ORDEN
	LÍMITE DE EXPROPIACIÓN		Nº DE REFERENCIA URBANA
	EXPROPIACIÓN DEFINITIVA		OCCUPACIONES TEMPORALES
	IMPOSICIÓN DE SERVIDUMBRES		EXPROPIACIÓN DEFINITIVA
	EXPROPIACIÓN DEFINITIVA		OCCUPACIONES TEMPORALES
	OCCUPACIONES TEMPORALES		IMPOSICIÓN DE SERVIDUMBRES

PROYECTO CONSTRUCCIÓN

	EXPROPIACIÓN DEFINITIVA		OCCUPACIONES TEMPORALES		IMPOSICIÓN DE SERVIDUMBRES
--	-------------------------	--	-------------------------	--	----------------------------

SUPERFICIAS EXPROPIADAS PROYECTO CONSTRUCCIÓN 12-VA-3920

	EXPROPIACIÓN DEFINITIVA		OCCUPACIONES TEMPORALES		IMPOSICIÓN DE SERVIDUMBRES
--	-------------------------	--	-------------------------	--	----------------------------

C:\Users\jose.vazquez\Desktop\Valladolid\3.3 Planta general ortofoto\_ap\_v3 - Standard\3.3 Planta general ortofoto\_ap\_v3.dwg

CODIGO PRELAVAZA1 T2 ARCHIVO 3.3 Planta General Ortofoto ap\_v3 Datum: ETRS89 Proyección: UTM Zona UTM: 30N



**REPOSICIÓN A-002**  
L.E.A. 13 Kv  
Reposición en subterráneo

Término Municipal  
de Olivares de Duero  
Polígono 4



LEYENDA		IDENTIFICACIÓN PARCELAS	
	LÍMITE DE PARCELA		NÚMERO DE ORDEN
	LÍMITE DE SUBPARCELA		NÚMERO DE PARCELA
	LÍMITE DE POLIGONO		NÚMERO DE POLIGONO
	LÍMITE DE TÉRMINO MUNICIPAL		Nº DE ORDEN
	LÍMITE DE EXPROPIACIÓN		Nº DE REFERENCIA URBANA
	EXPROPIACIÓN DEFINITIVA		OCUPACIONES TEMPORALES
	IMPOSICIÓN DE SERVIDUMBRES		
PROYECTO CONSTRUCCIÓN			
	EXPROPIACIÓN DEFINITIVA		OCUPACIONES TEMPORALES
	IMPOSICIÓN DE SERVIDUMBRES		
SUPERFICIES EXPROPIADAS PROYECTO CONSTRUCCIÓN 12-VA-3920			
	EXPROPIACIÓN DEFINITIVA		OCUPACIONES TEMPORALES
	IMPOSICIÓN DE SERVIDUMBRES		

E-1

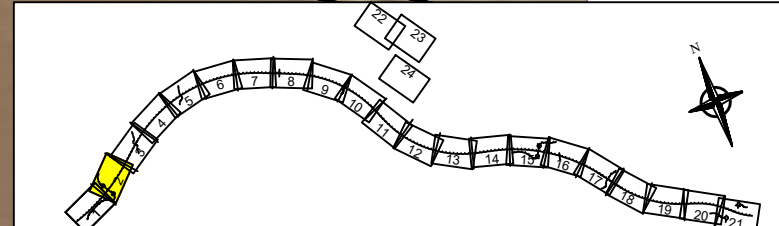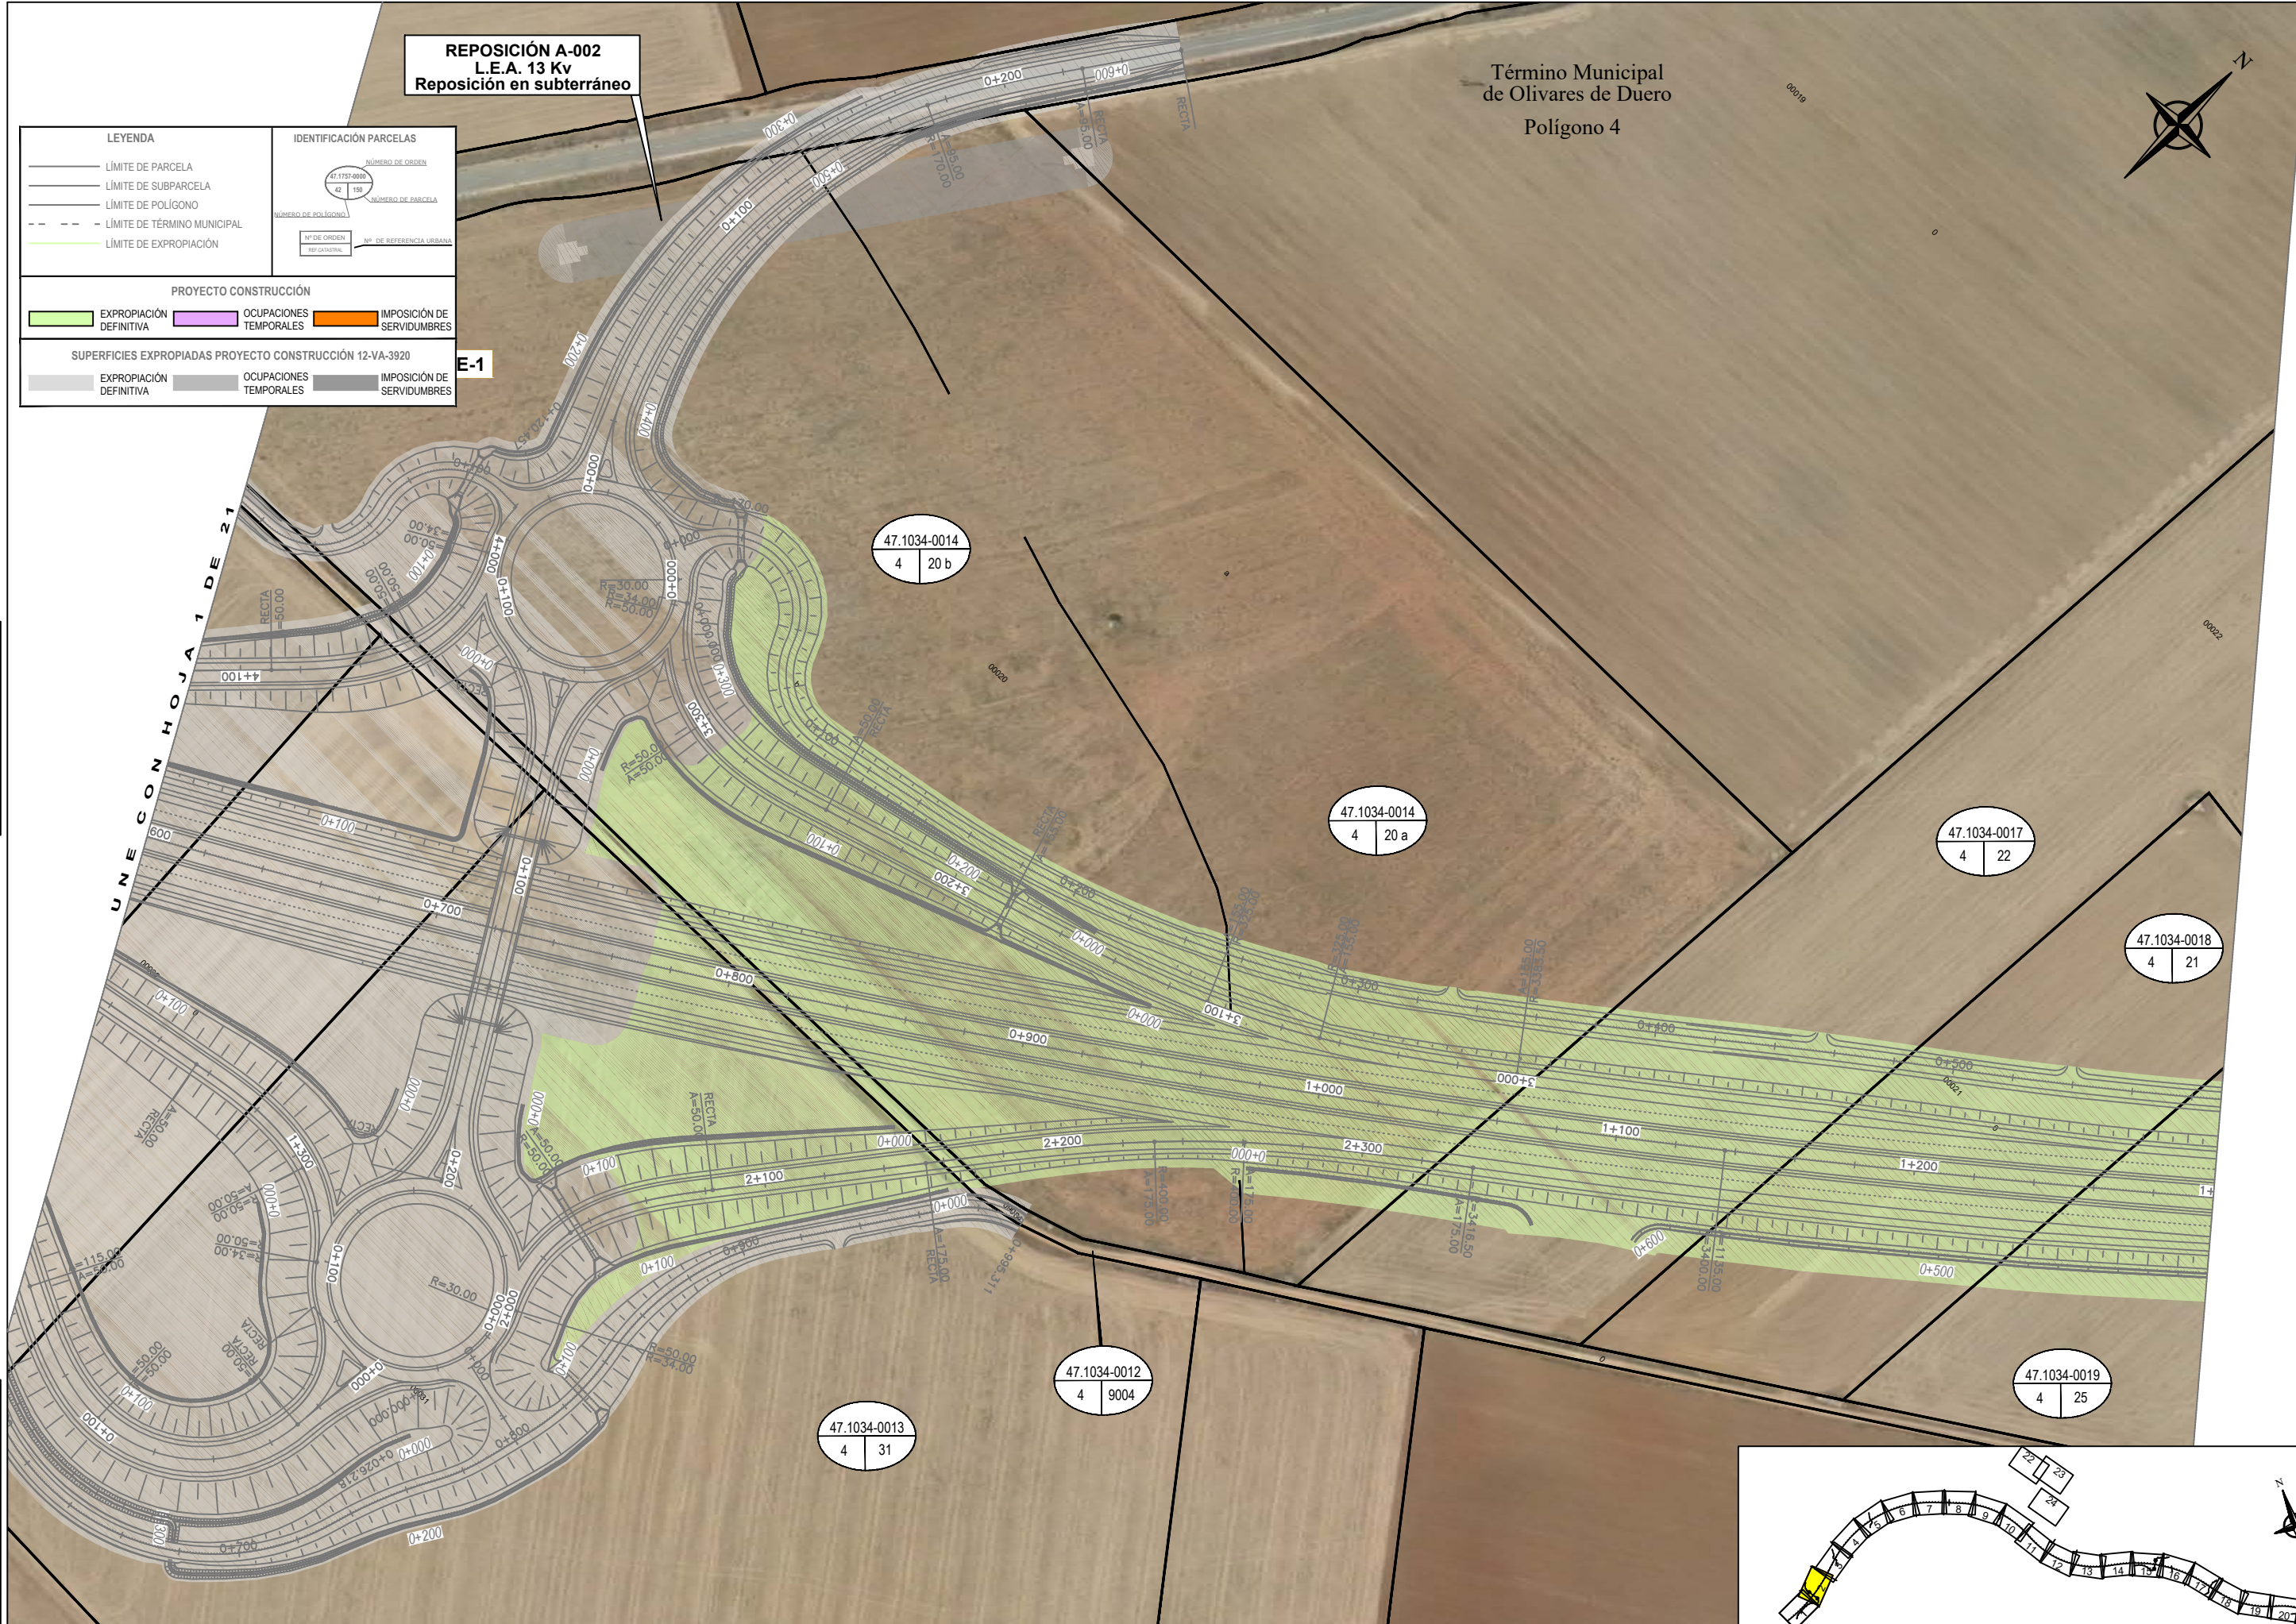



C:\Users\jose.vazquez\Desktop\Valladolid\3.3 Planta general ortofoto\_ap\_v3 - Standard\3.3 Planta general ortofoto\_ap\_v3.dwg

Datums: ETRS89, Proyección: UTM, Zona UTM: 30N

CODIGO: PRE-VA-21\_12 | ARCHIVO: 3.3 Planta General Ortofoto\_ap\_v3

Término Municipal de Castrillo-Tejeriego  
Polígono 7

Término Municipal de Olivares de Duero  
Polígono 7



UNE CON HOJA 3 DE 21

UNE CON HOJA 6 DE 21




47.1034-0023  
7 | 12 b

47.1034-0026  
7 | 13 c

47.1034-0027  
7 | 14 b

<b>LEYENDA</b> — LÍMITE DE PARCELA - - - LÍMITE DE SUBPARCELA — LÍMITE DE POLÍGONO - - - LÍMITE DE TÉRMINO MUNICIPAL — LÍMITE DE EXPROPIACIÓN		<b>IDENTIFICACIÓN PARCELAS</b> NÚMERO DE ORDEN NÚMERO DE PARCELA NÚMERO DE POLÍGONO N° DE ORDEN N° DE REFERENCIA URBANA	
<b>PROYECTO CONSTRUCCIÓN</b> ■ EXPROPIACIÓN DEFINITIVA   ■ OCUPACIONES TEMPORALES   ■ IMPOSICIÓN DE SERVIDUMBRES			

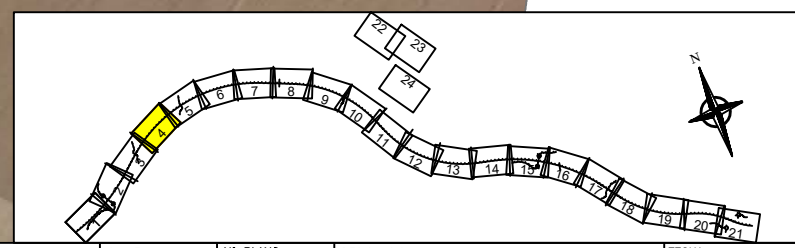

Término Municipal de Olivares de Duero Polígono 7



47.1034-0026  
7 | 13 a

47.1034-0028  
7 | 9001

47.1034-0027  
7 | 14 a

47.1034-0029  
7 | 15 a

47.1034-0027  
7 | 14 b

47.1034-0028  
7 | 9001

47.1034-0029  
7 | 15 b


UNE CON HOJA 4 DE 21


UNE CON HOJA 6 DE 21

Datum: ETRS89, Proyección: UTM, Zona UTM: 30N

Código: PRE-VAZ\_12 | Archivo: 3.3 Planta General Ortofoto\_ap\_v3

LEYENDA		IDENTIFICACIÓN PARCELAS	
	LÍMITE DE PARCELA		NÚMERO DE PARCELA
	LÍMITE DE SUBPARCELA		NÚMERO DE PARCELA
	LÍMITE DE POLÍGONO		NÚMERO DE PARCELA
	LÍMITE DE TÉRMINO MUNICIPAL		NÚMERO DE PARCELA
	LÍMITE DE EXPROPIACIÓN		NÚMERO DE PARCELA
PROYECTO CONSTRUCCIÓN			
	EXPROPIACIÓN DEFINITIVA		OCUPACIONES TEMPORALES
	IMPOSICIÓN DE SERVIDUMBRES		

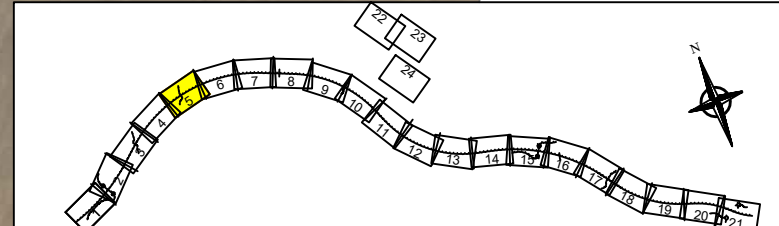

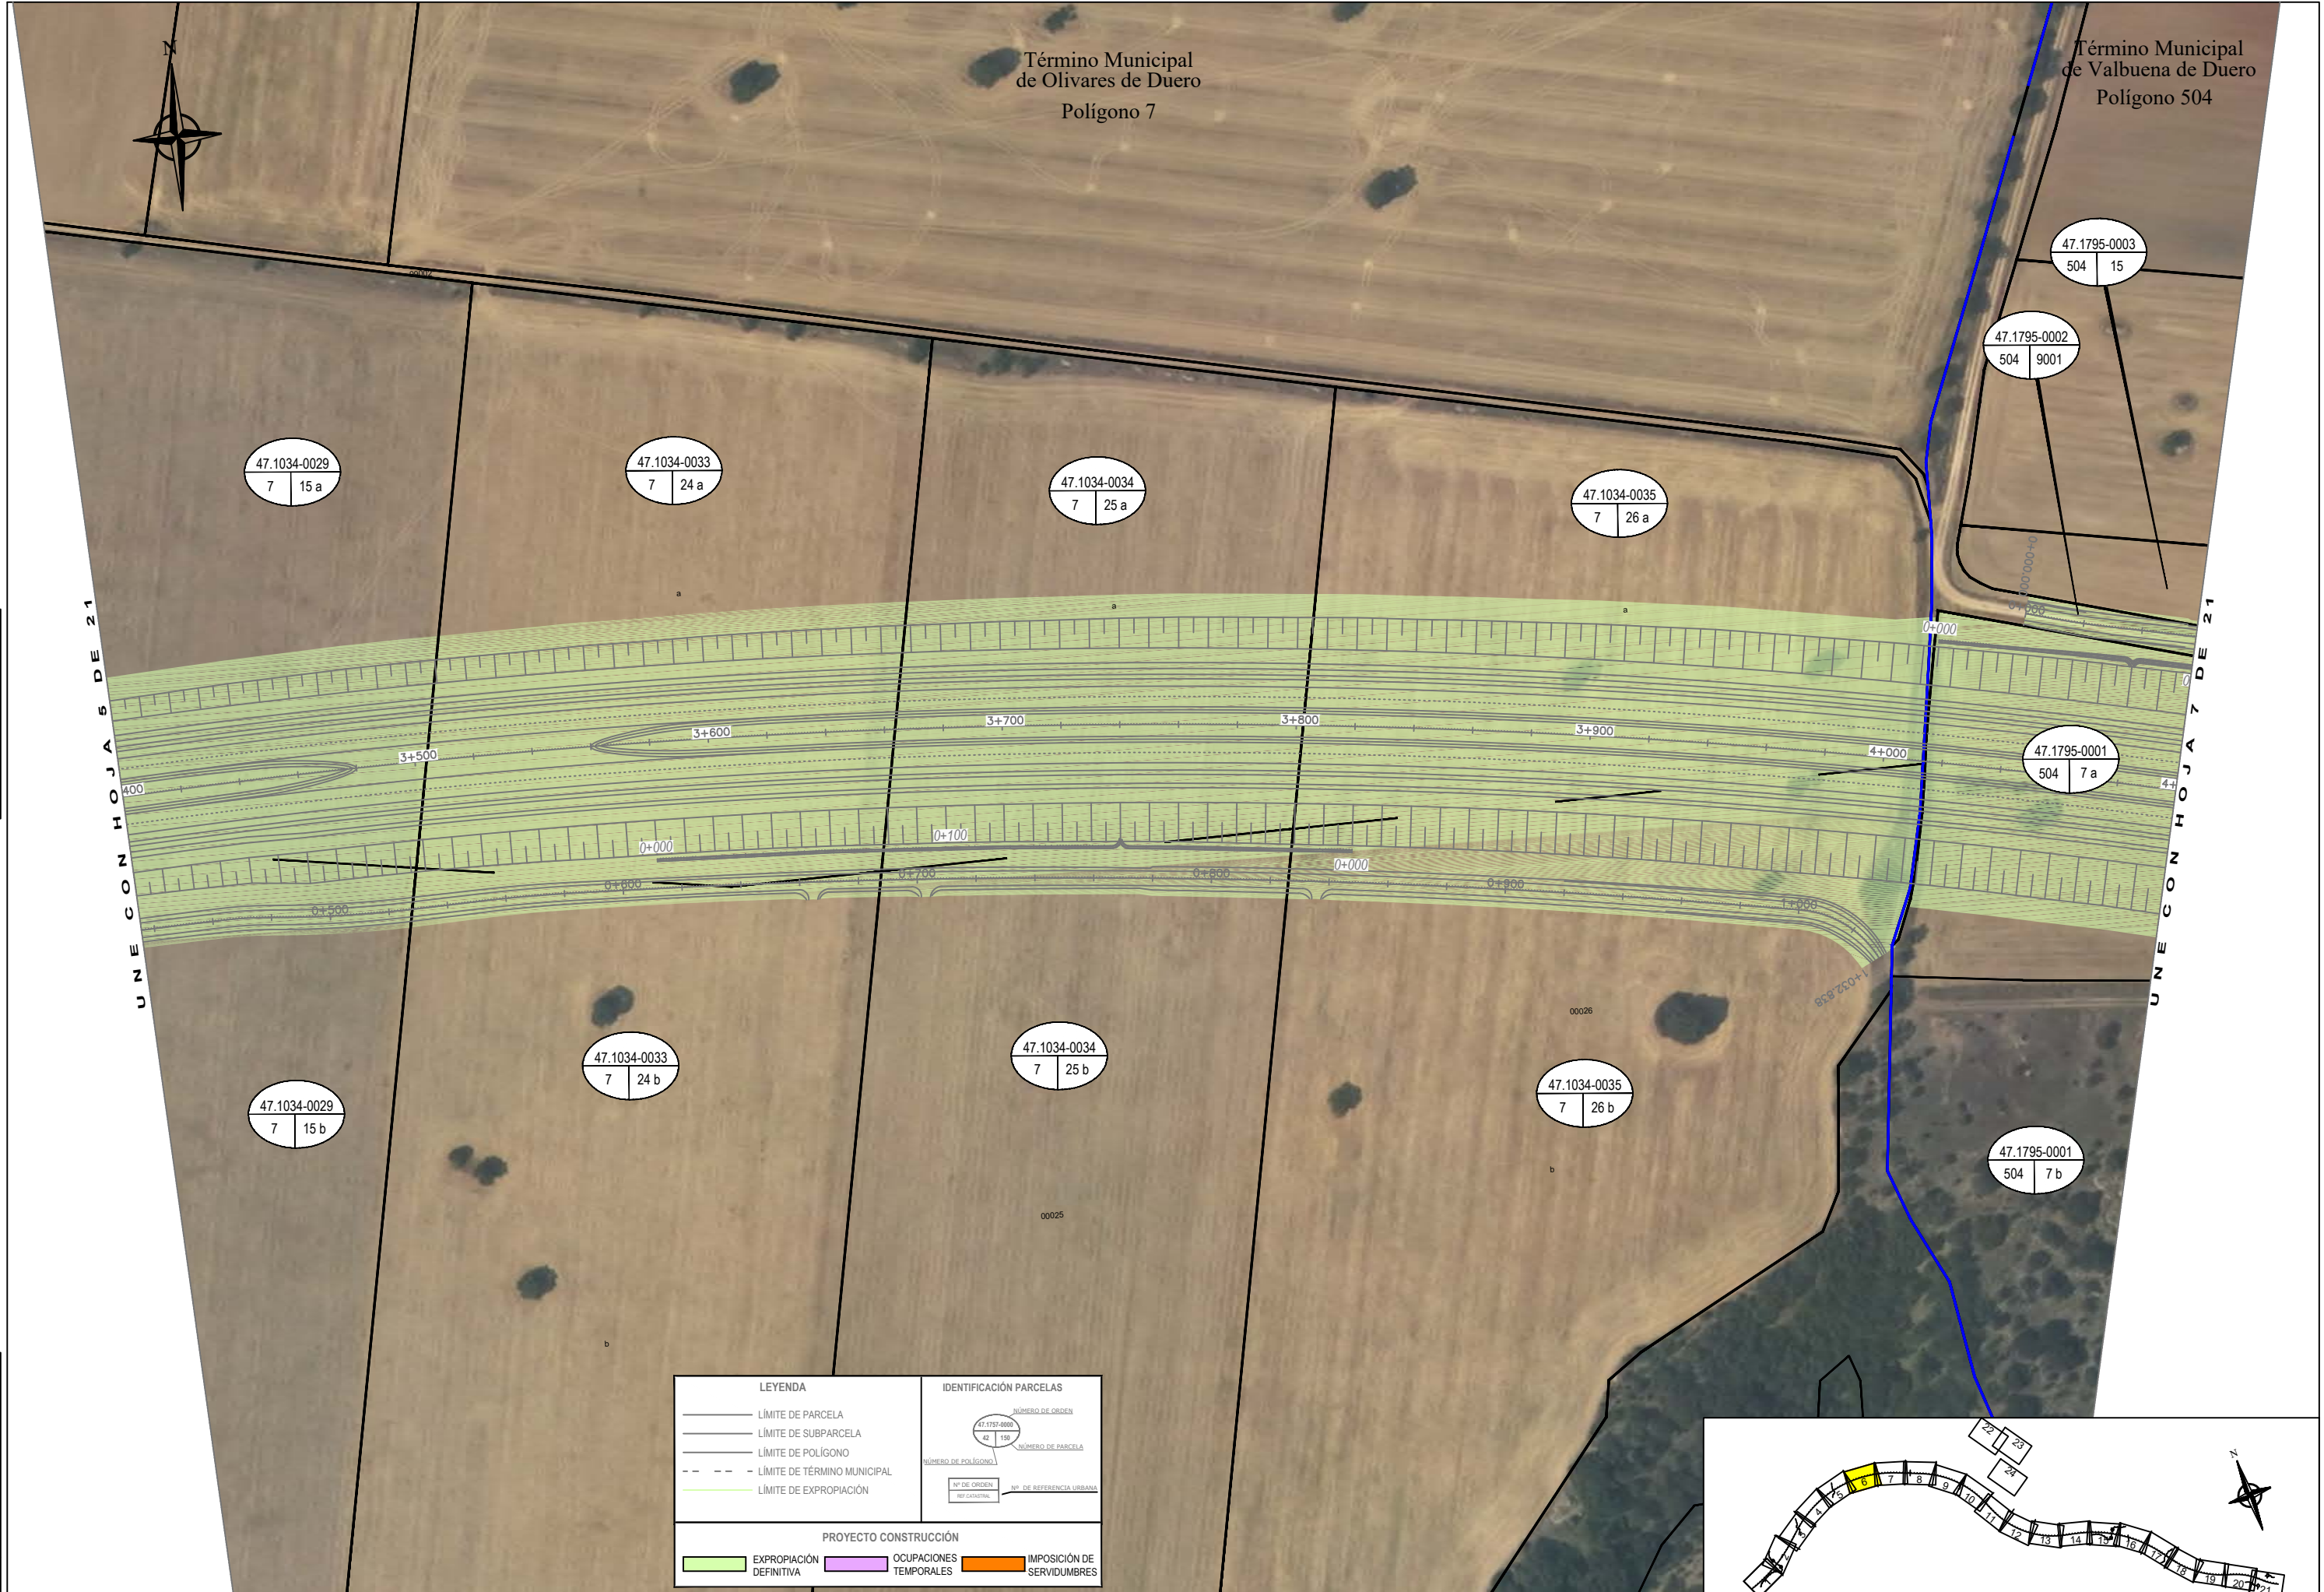

Término Municipal de Olivares de Duero  
Polígono 7

Término Municipal de Valbuena de Duero  
Polígono 504

UNE CON HOJA 5 DE 21

UNE CON HOJA 7 DE 21

47.1034-0029  
7 | 15 a

47.1034-0033  
7 | 24 a

47.1034-0034  
7 | 25 a

47.1034-0035  
7 | 26 a

47.1795-0002  
504 | 9001

47.1795-0003  
504 | 15

47.1034-0029  
7 | 15 b


47.1034-0033  
7 | 24 b

47.1034-0034  
7 | 25 b

47.1034-0035  
7 | 26 b

47.1795-0001  
504 | 7 b


<b>LEYENDA</b> — LÍMITE DE PARCELA — LÍMITE DE SUBPARCELA — LÍMITE DE POLÍGONO - - - LÍMITE DE TÉRMINO MUNICIPAL — LÍMITE DE EXPROPIACIÓN		<b>IDENTIFICACIÓN PARCELAS</b> NÚMERO DE ORDEN NÚMERO DE PARCELA NÚMERO DE POLÍGONO NÚMERO DE REFERENCIA URBANA	
<b>PROYECTO CONSTRUCCIÓN</b> ■ EXPROPIACIÓN DEFINITIVA   ■ OCUPACIONES TEMPORALES   ■ IMPOSICIÓN DE SERVIDUMBRES			

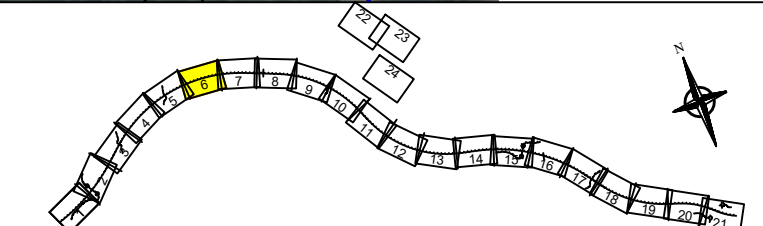

Término Municipal de Valbuena de Duero  
Polígono 504




LEYENDA		IDENTIFICACIÓN PARCELAS	
	LÍMITE DE PARCELA		NÚMERO DE ORDEN
	LÍMITE DE SUBPARCELA		NÚMERO DE PARCELA
	LÍMITE DE POLÍGONO		NÚMERO DE POLÍGONO
	LÍMITE DE TÉRMINO MUNICIPAL		Nº DE ORDEN SUBPARCELA
	LÍMITE DE EXPROPIACIÓN		Nº DE REFERENCIA URBANA
PROYECTO CONSTRUCCIÓN			
	EXPROPIACIÓN DEFINITIVA		Ocupaciones temporales
	IMPOSICIÓN DE SERVIDUMBRES		

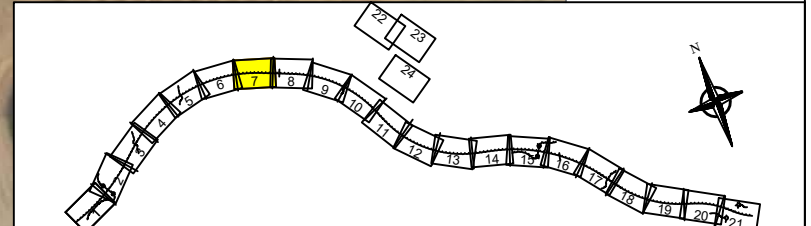

Datum: ETRS89 Proyección: UTM Zona UTM: 30N


CODIGO: PRE-VA-21\_12 ARCHIVO: 3.3 Planta General Ortofoto\_ap\_v3

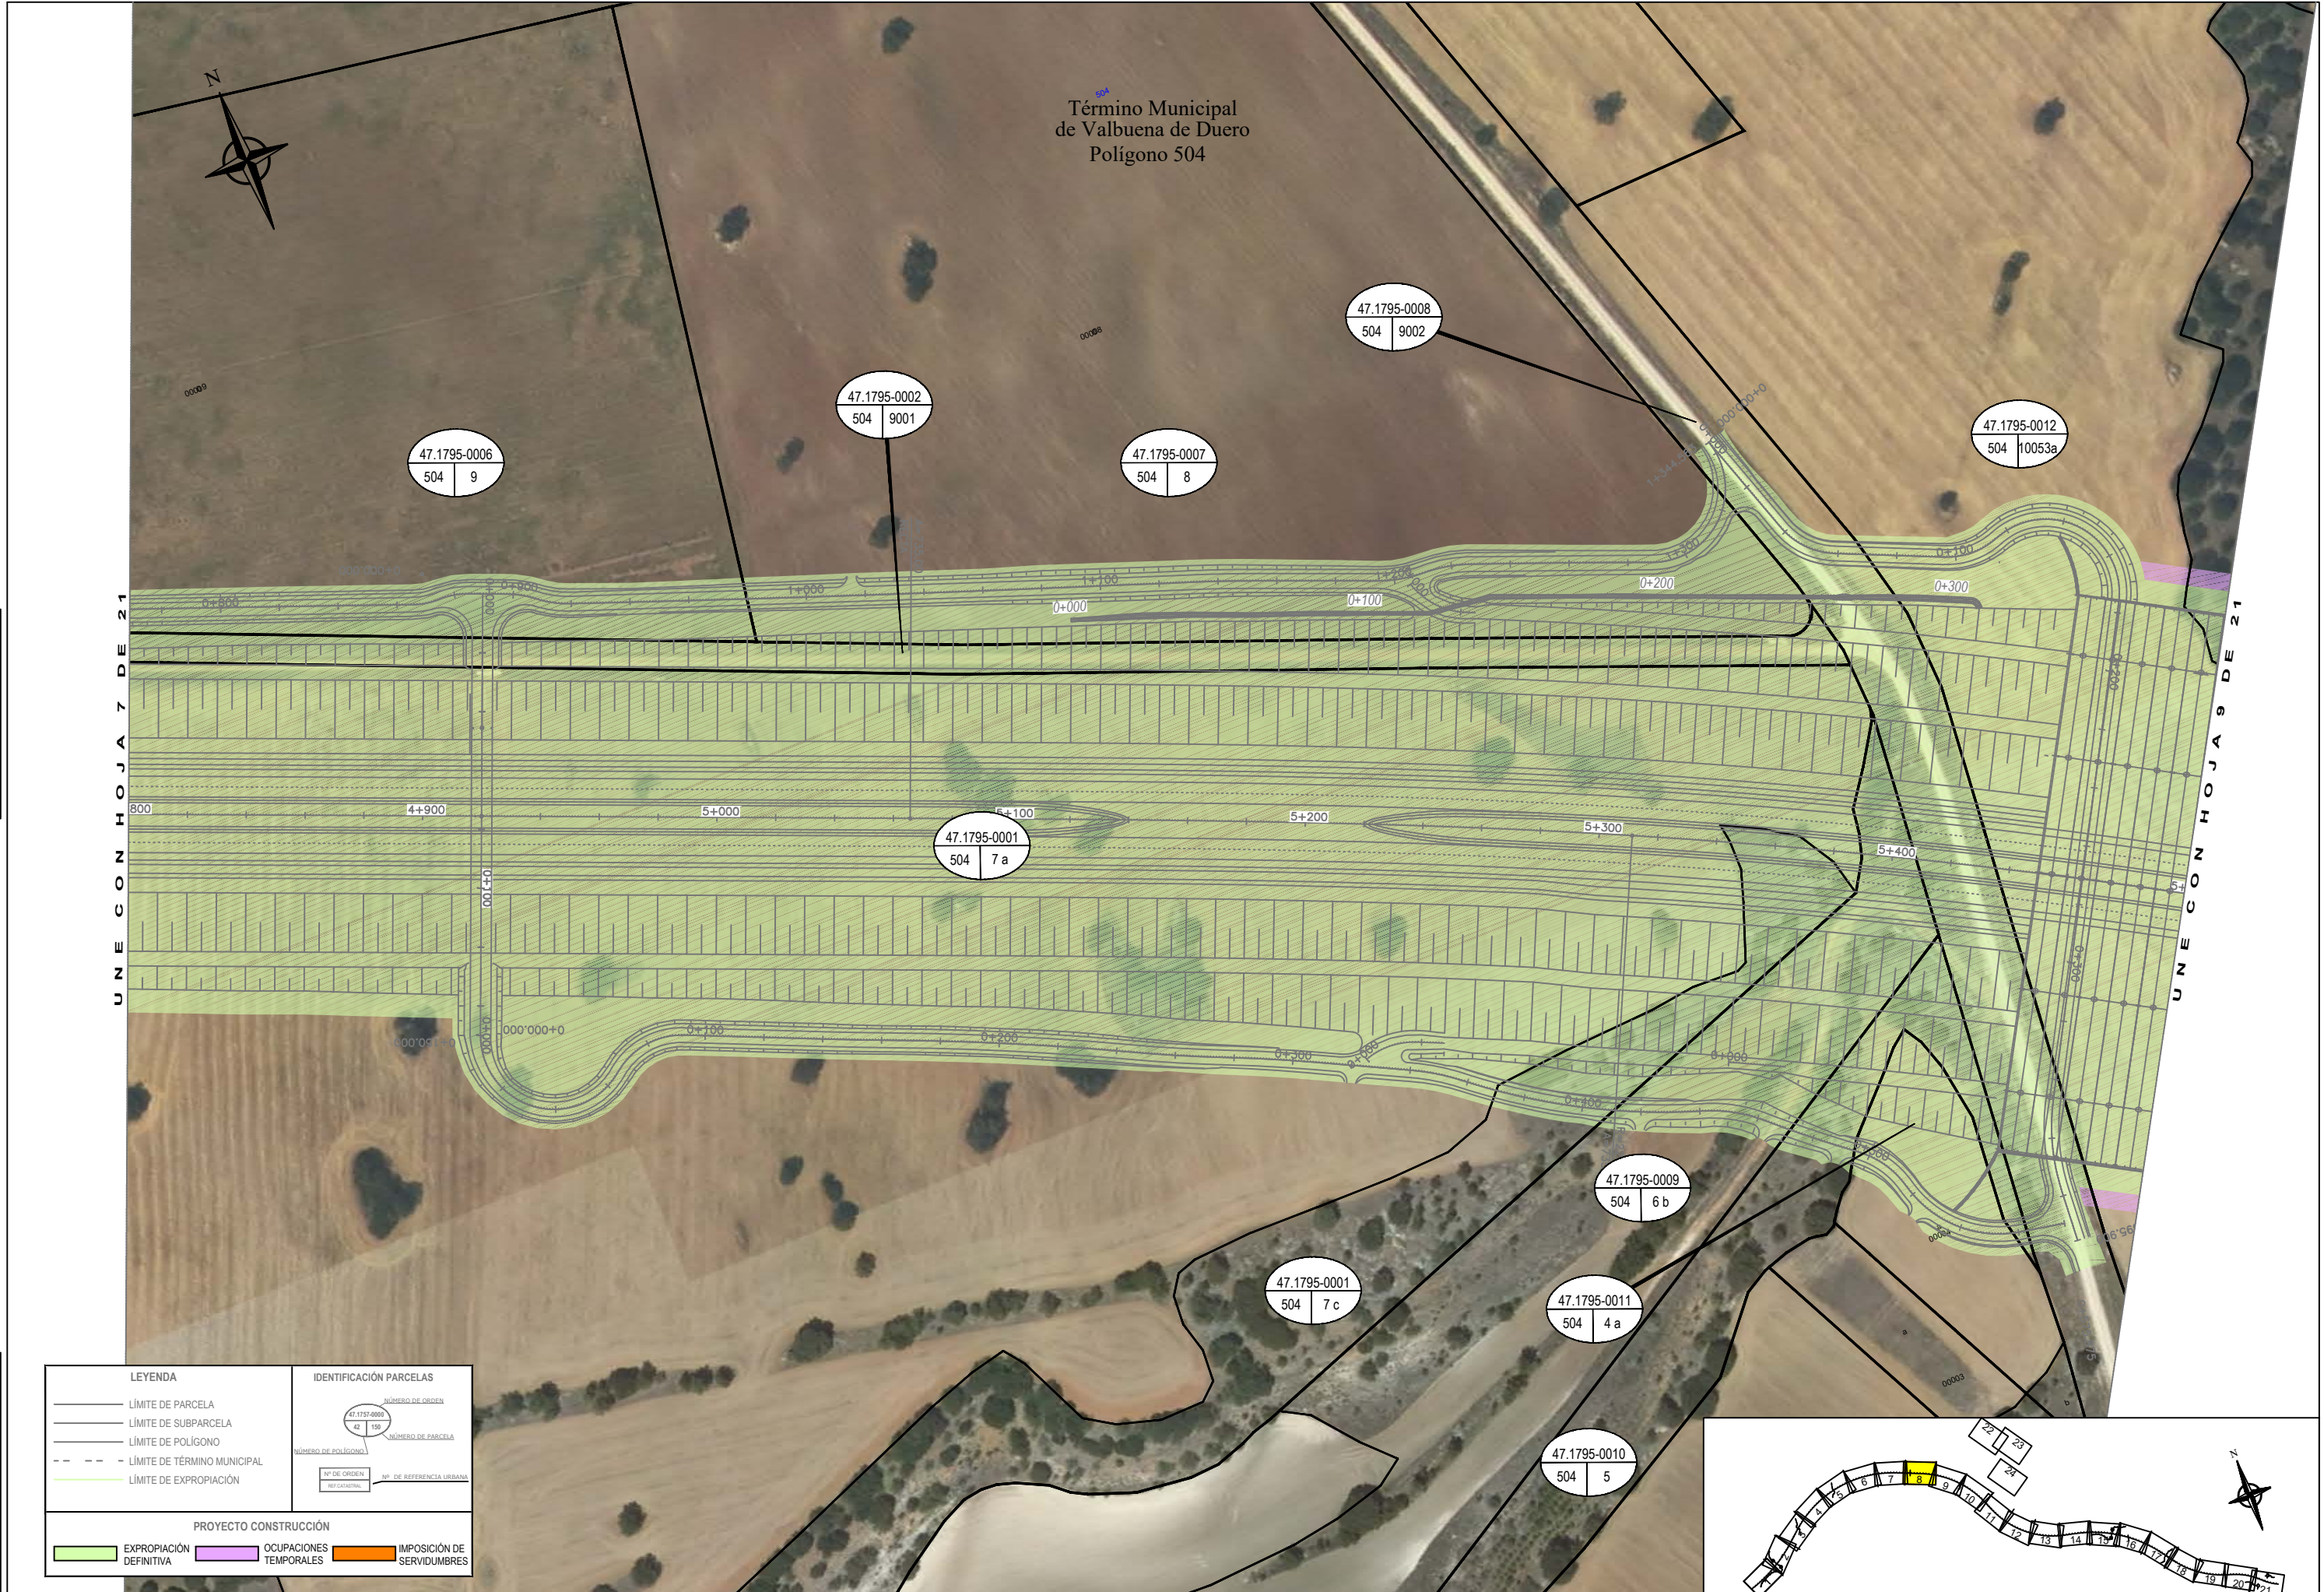


UNE HOJA 7 DE 21

UNE CON HOJA 9 DE 21


LEYENDA		IDENTIFICACIÓN PARCELAS	
	LÍMITE DE PARCELA		NÚMERO DE ORDEN
	LÍMITE DE SUBPARCELA		NÚMERO DE PARCELA
	LÍMITE DE POLÍGONO		NÚMERO DE PARCELA
	LÍMITE DE TÉRMINO MUNICIPAL		NÚMERO DE PARCELA
	LÍMITE DE EXPROPIACIÓN		NÚMERO DE PARCELA
<b>PROYECTO CONSTRUCCIÓN</b>			
	EXPROPIACIÓN DEFINITIVA		OCCUPACIONES TEMPORALES
	IMPOSICIÓN DE SERVIDUMBRES		

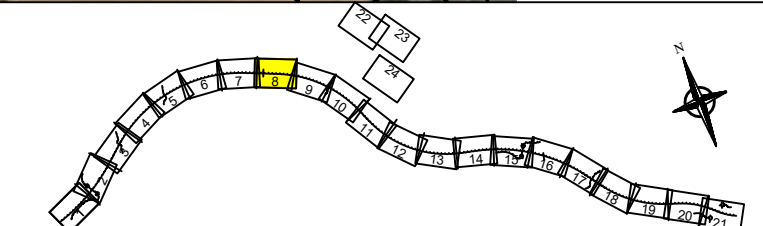




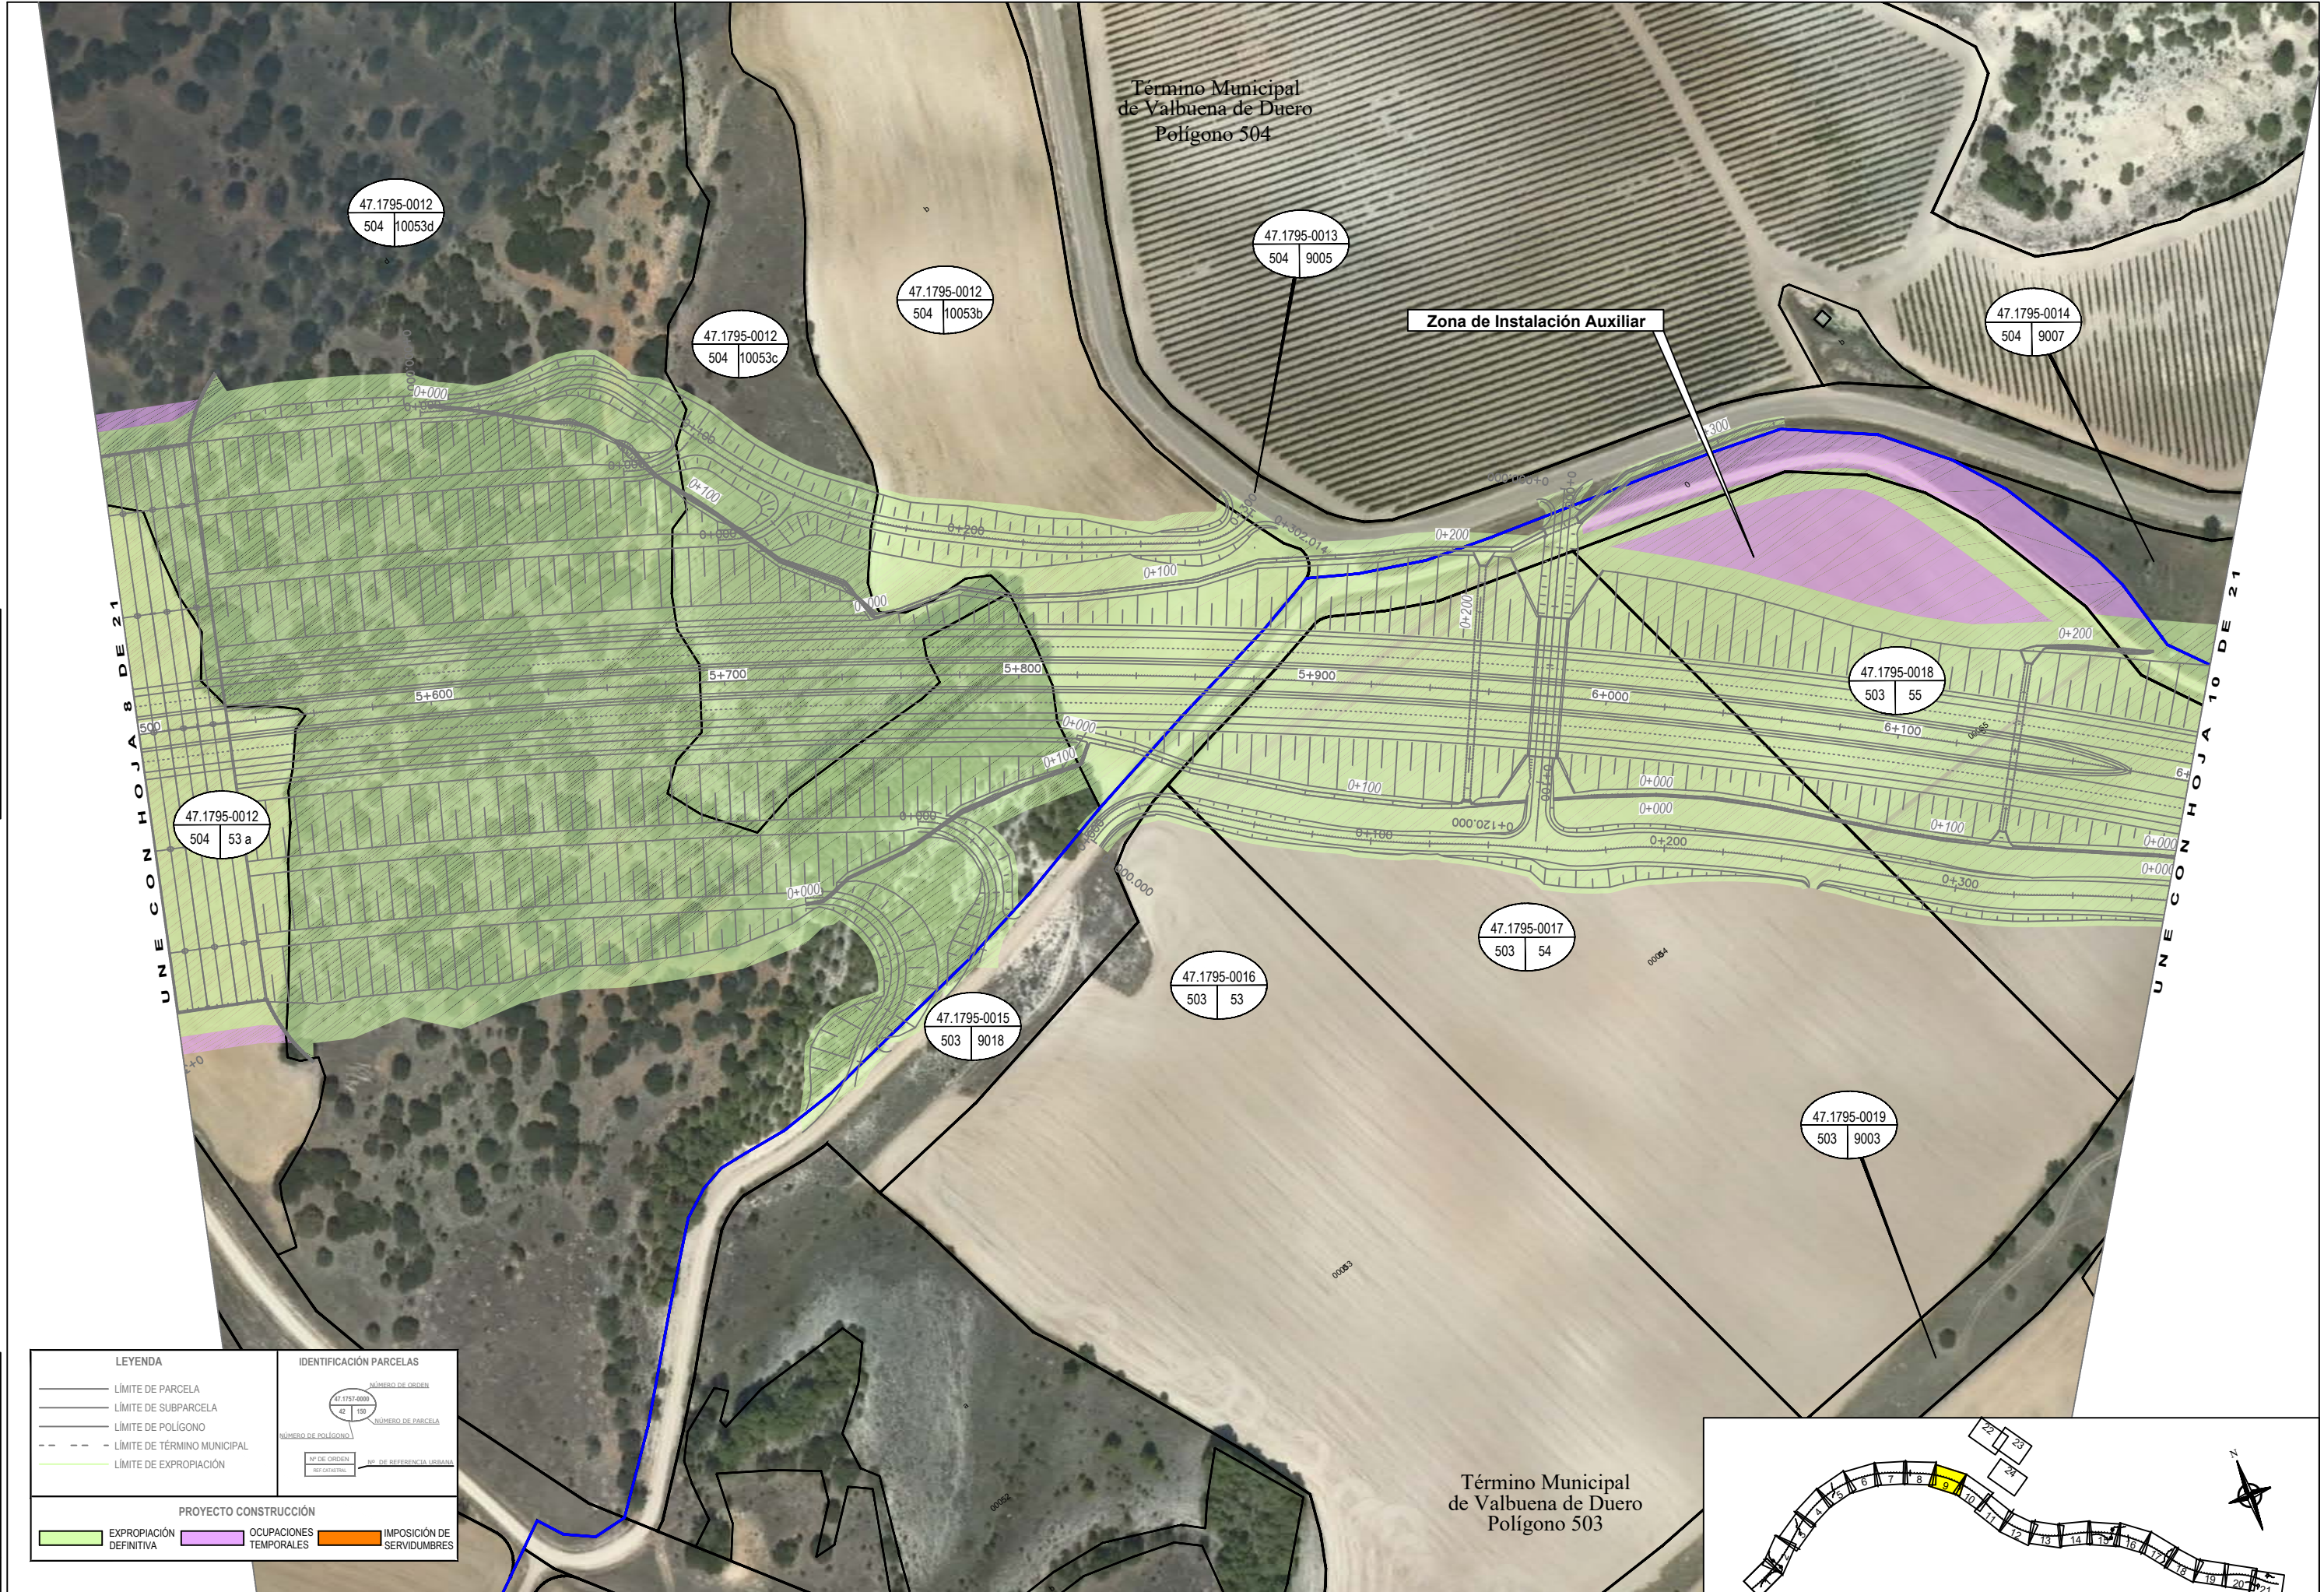

LEYENDA		IDENTIFICACIÓN PARCELAS	
	LÍMITE DE PARCELA		NÚMERO DE ORDEN
	LÍMITE DE SUBPARCELA		NÚMERO DE PARCELA
	LÍMITE DE POLÍGONO		NÚMERO DE POLÍGONO
	LÍMITE DE TÉRMINO MUNICIPAL		NÚMERO DE REFERENCIA URBANA
	LÍMITE DE EXPROPIACIÓN		NÚMERO DE ORDEN
	NÚMERO DE ORDEN		NÚMERO DE REFERENCIA URBANA
	EXPROPIACIÓN DEFINITIVA		Ocupaciones temporales
	IMPOSICIÓN DE SERVIDUMBRES		

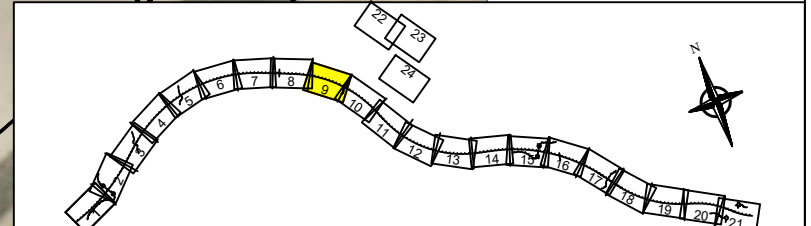


Datum: ETRS89, Proyección: UTM, Zona UTM: 30N

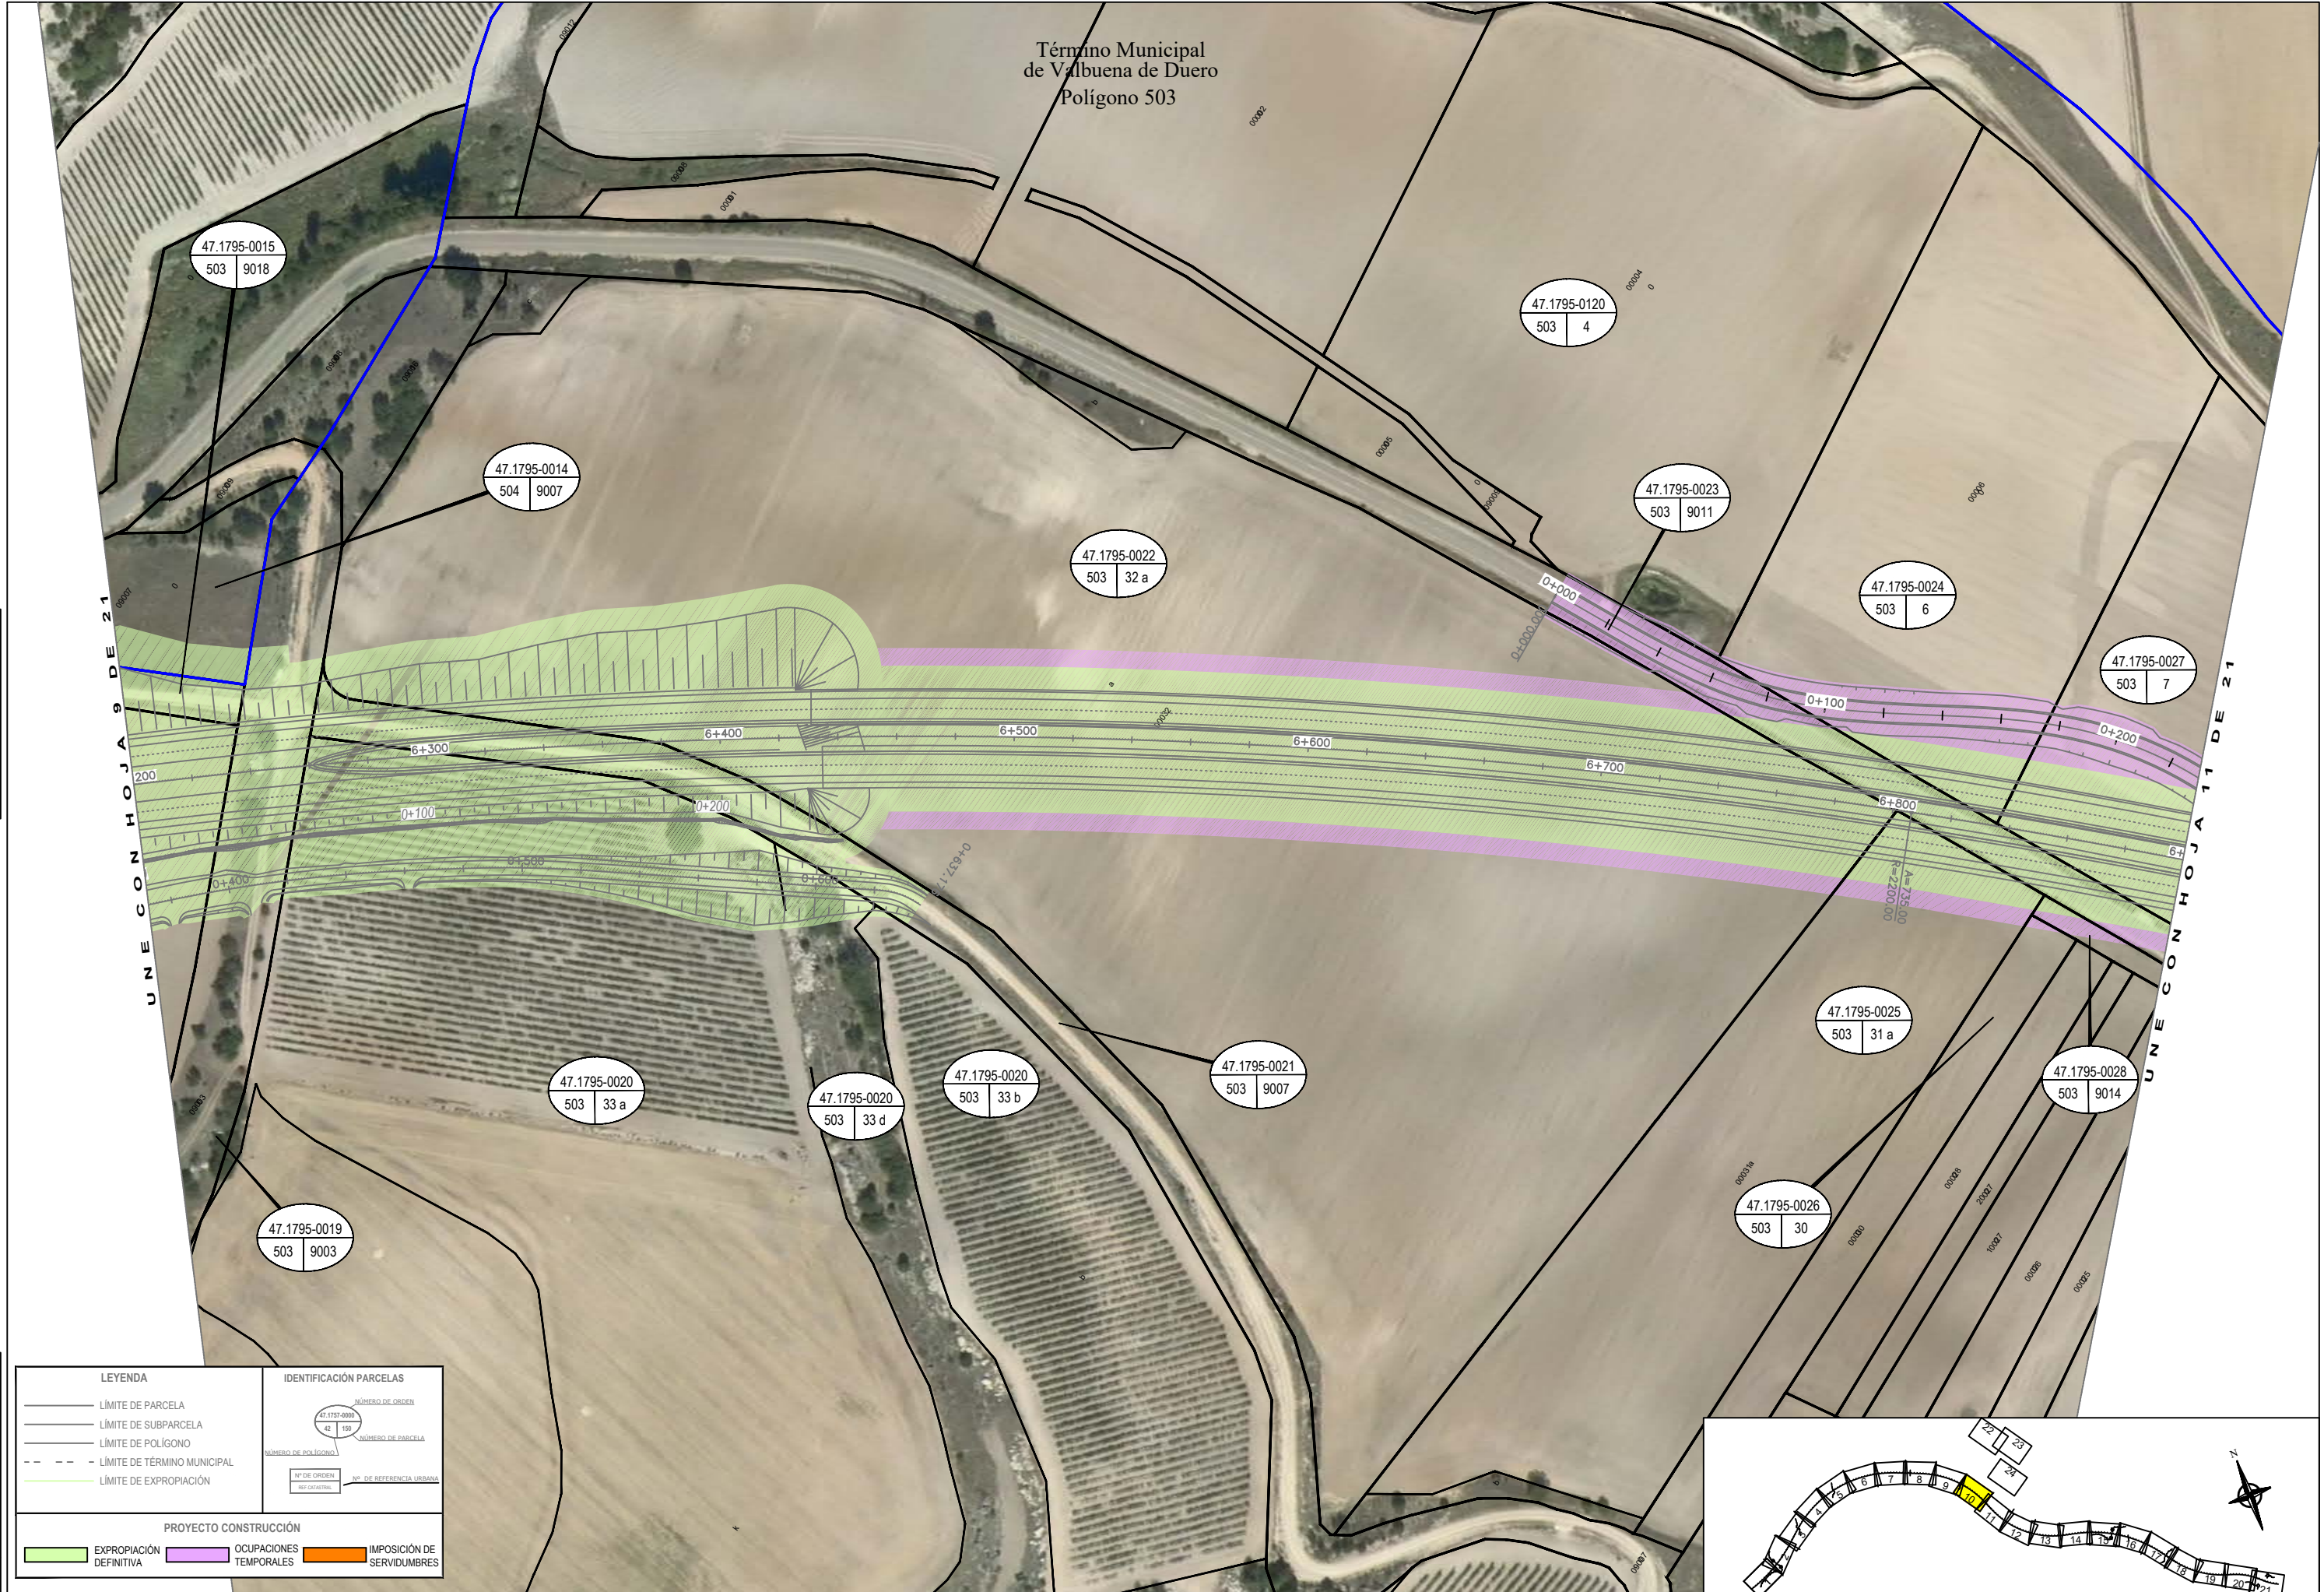

LEYENDA


- LÍMITE DE PARCELA
- LÍMITE DE SUBPARCELA
- LÍMITE DE POLÍGONO
- - - LÍMITE DE TÉRMINO MUNICIPAL
- LÍMITE DE EXPROPIACIÓN

IDENTIFICACIÓN PARCELAS

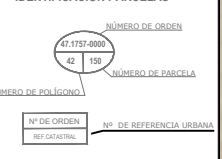

PROYECTO CONSTRUCCIÓN

- EXPROPIACIÓN DEFINITIVA
- OCCUPACIONES TEMPORALES
- IMPOSICIÓN DE SERVIDUMBRES

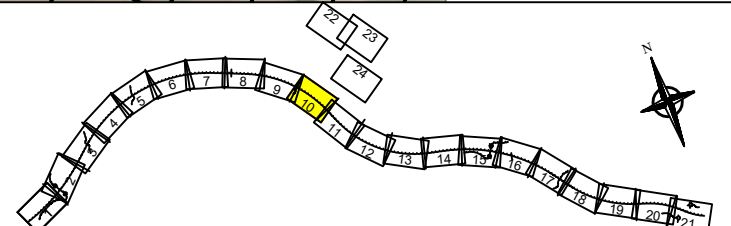

SECRETARÍA DE ESTADO DE INFRAESTRUCTURAS, TRANSPORTE Y VIVIENDA  
 SECRETARÍA GENERAL DE INFRAESTRUCTURAS  
 DIRECCIÓN GENERAL DE CARRETERAS  
 DEMARCACIÓN DE CARRETERAS DEL ESTADO EN CASTILLA Y LEÓN OCCIDENTAL

CONSULTORES UTE  
**tecopusa**

INGENIERO AUTOR DEL PROYECTO  
 J. ROBERTO GARCÍA GARCÍA

INGENIERO DIRECTOR DEL CONTRATO  
 EUGENIO CANICIO SANCHEZ

ESCALAS  
 1:1000  
 UNE A-1 ORIGINALS



TÍTULO DEL PROYECTO  
 PROYECTO DE CONSTRUCCIÓN AUTOVÍA DEL DUERO (A-11)  
 TRAMO: QUINTANILLA DE ARRIBA (OESTE) - OLIVARES DE DUERO  
 PROVINCIA DE VALLADOLID



CLAVE 12-VA-3910  
 Nº PLANO 3.4

DESIGNACION  
**EXPROPIACIONES PLANTAS**


FECHA SEPTIEMBRE 2018  
 HOJA 10 DE 24

Datum: ETRS89, Proyección: UTM, Zona UTM: 30N


CODIGO: PRE-VA-21, ARCHIVO: 3.3 Planta General Ortofoto\_ap\_v3

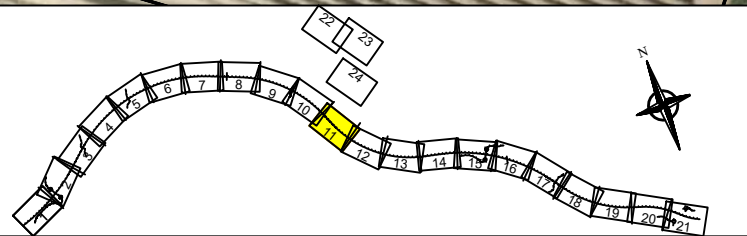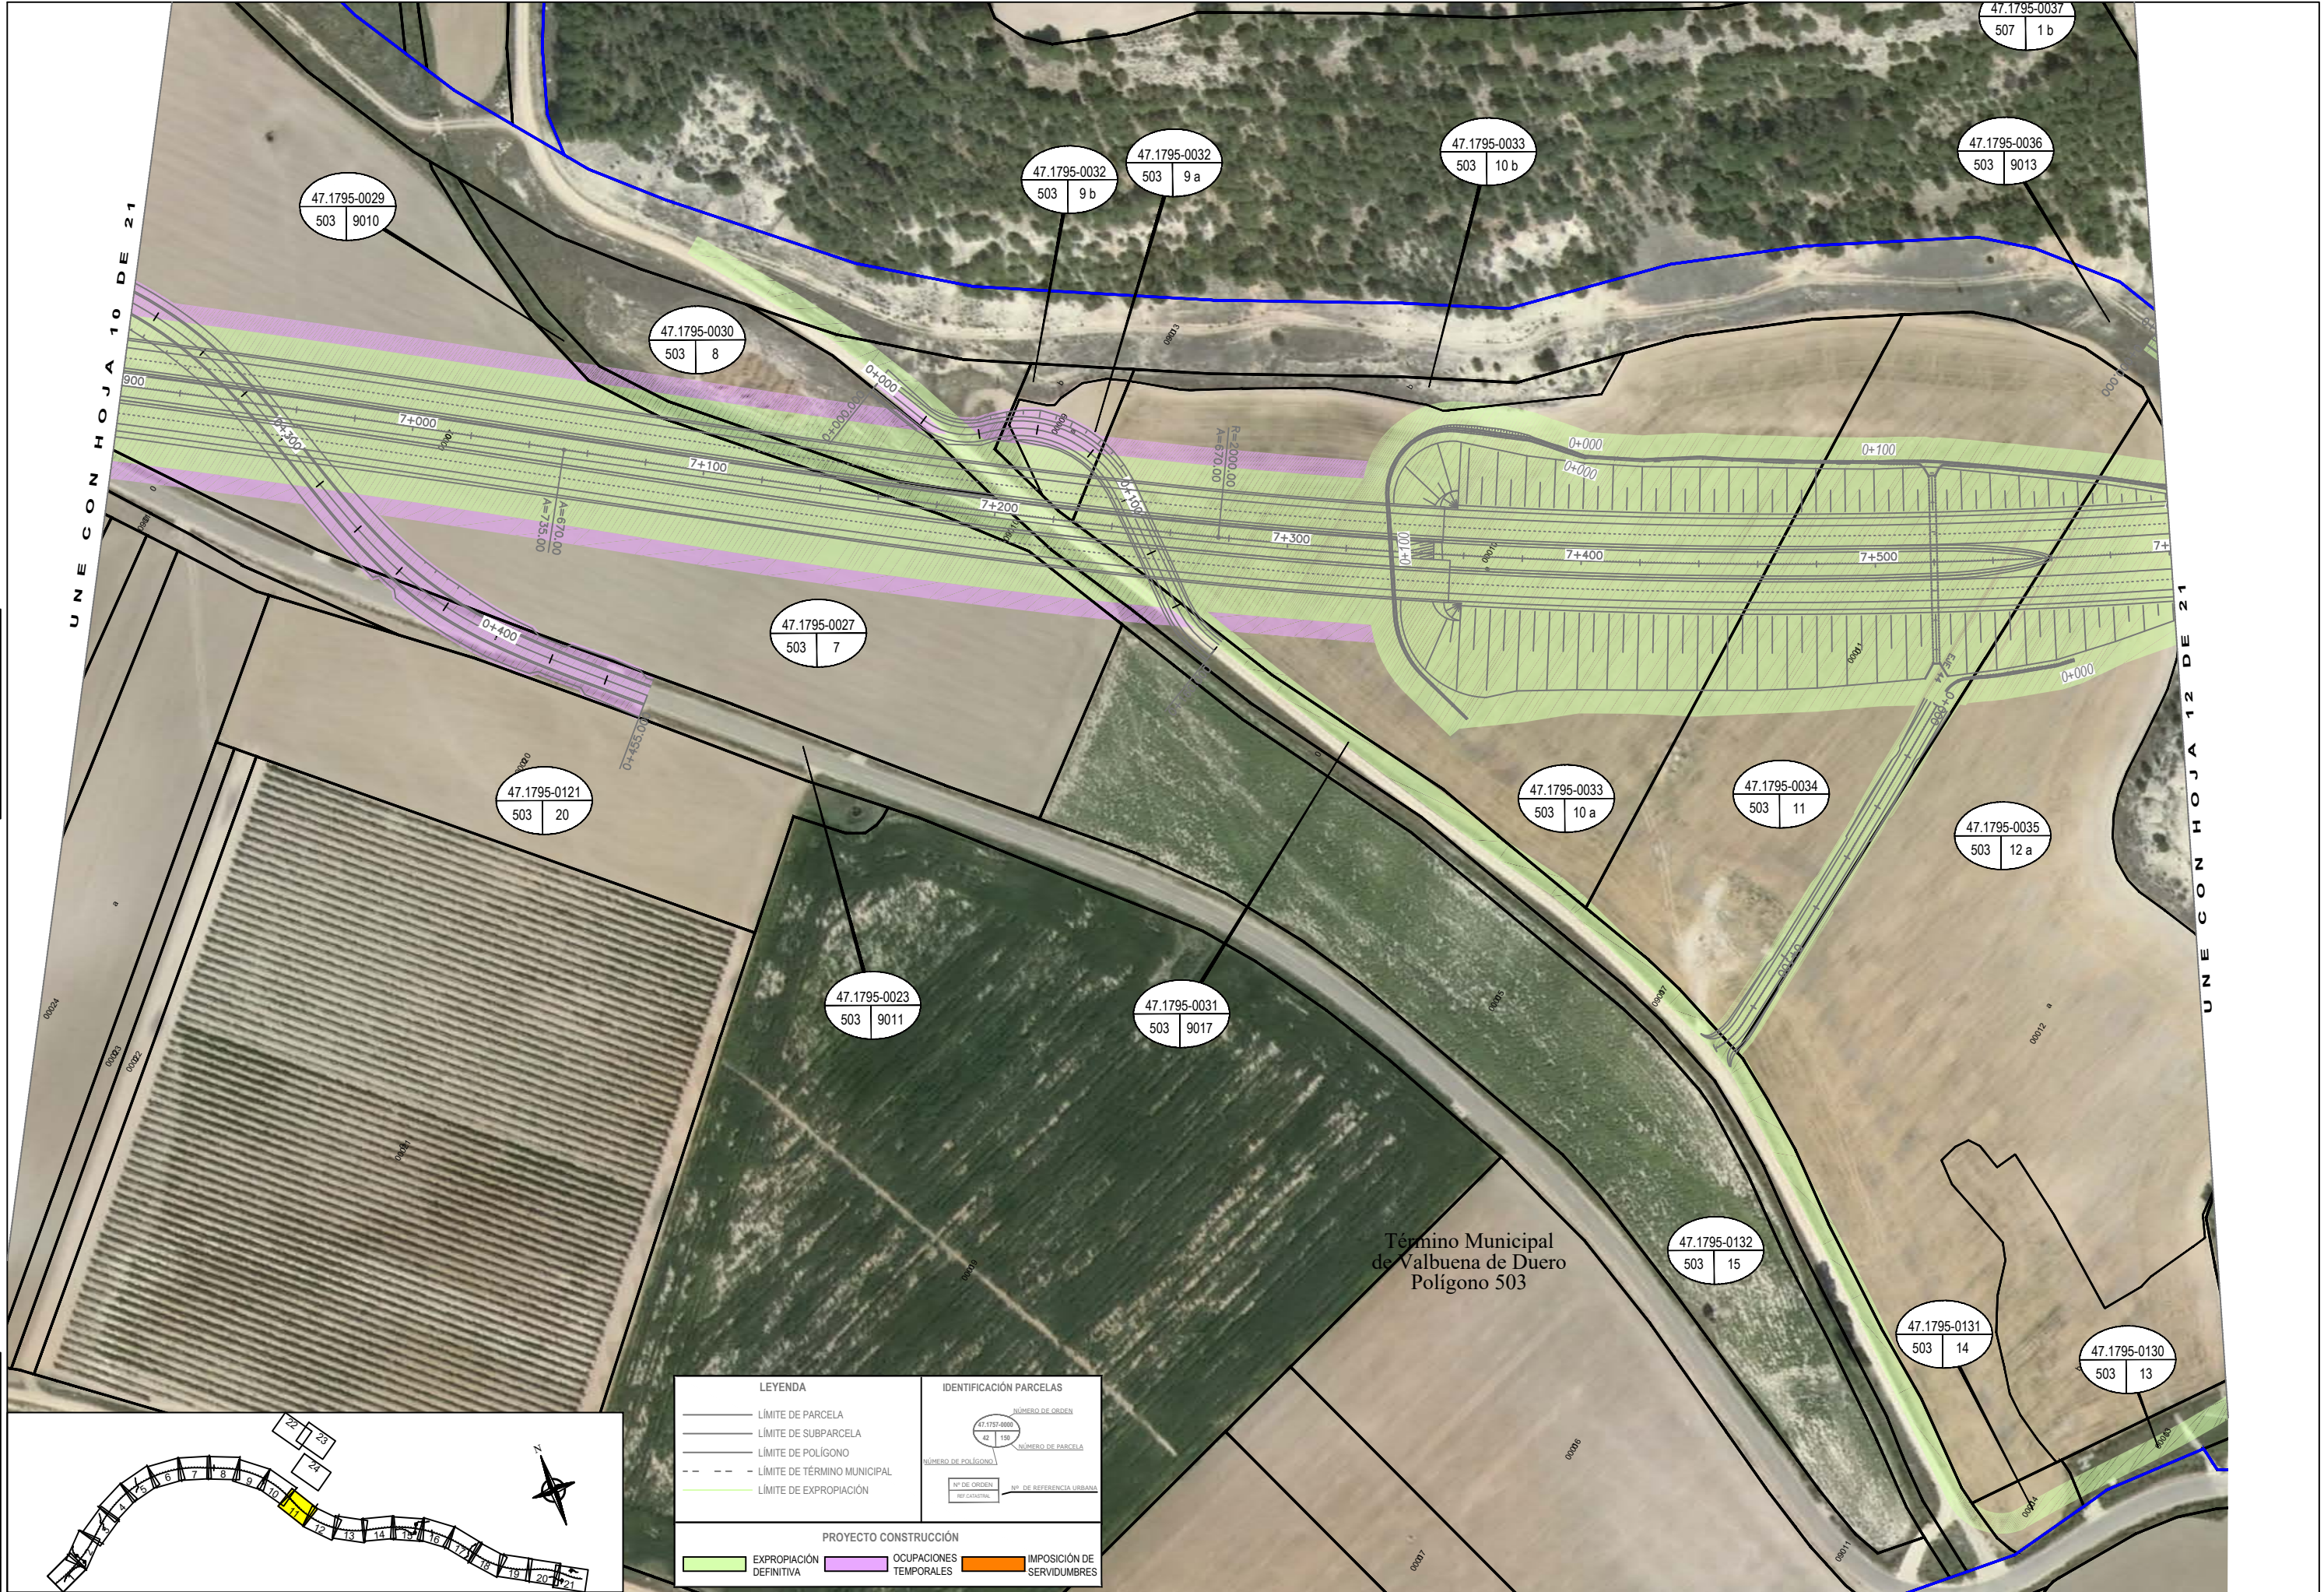


LEYENDA		IDENTIFICACIÓN PARCELAS	
	LÍMITE DE PARCELA		NÚMERO DE ORDEN
	LÍMITE DE SUBPARCELA		NÚMERO DE PARCELA
	LÍMITE DE POLIGONO		NÚMERO DE POLIGONO
	LÍMITE DE TÉRMINO MUNICIPAL		Nº DE ORDEN
	LÍMITE DE EXPROPIACIÓN		Nº DE REFERENCIA URBANA
	EXPROPIACIÓN DEFINITIVA		OCUPACIONES TEMPORALES
	OCUPACIONES TEMPORALES		IMPOSICIÓN DE SERVIDUMBRES

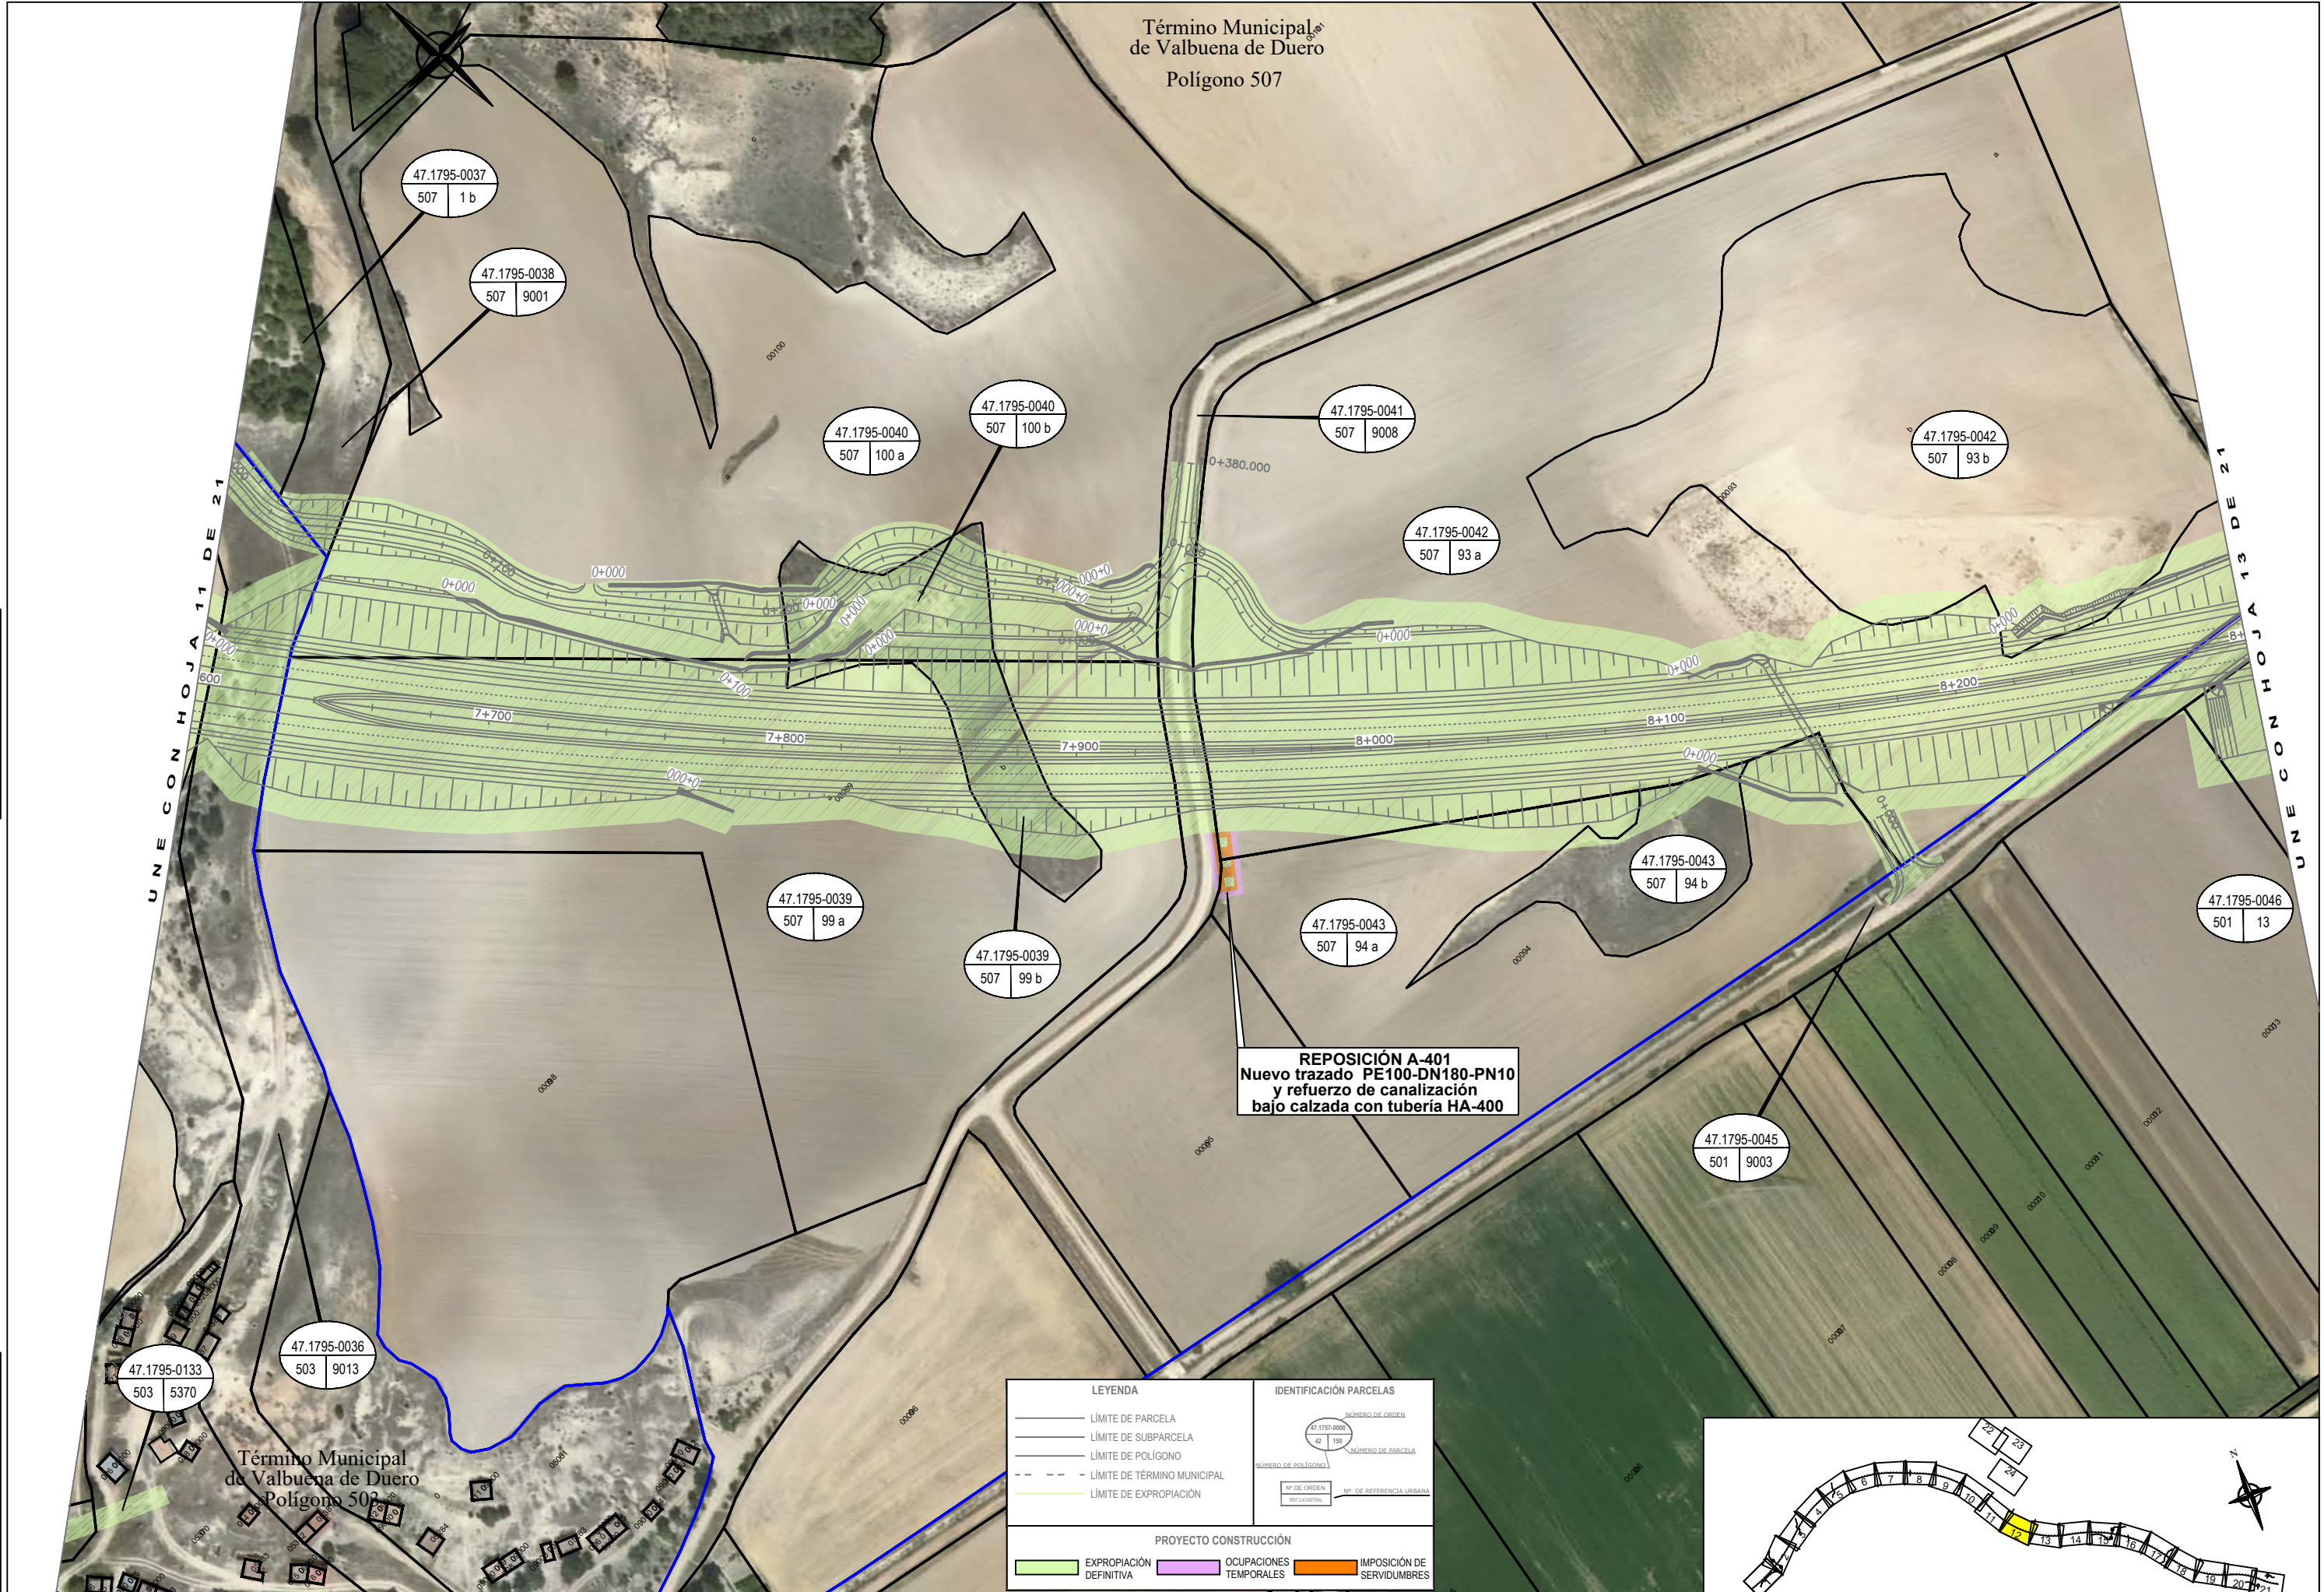

LEYENDA		IDENTIFICACIÓN PARCELAS	
	LÍMITE DE PARCELA		NÚMERO DE ORDEN
	LÍMITE DE SUBPARCELA		NÚMERO DE PARCELA
	LÍMITE DE POLÍGONO		NÚMERO DE POLÍGONO
	LÍMITE DE TÉRMINO MUNICIPAL		Nº DE ORDEN REGISTRAL
	LÍMITE DE EXPROPIACIÓN		Nº DE REFERENCIA URBANA
<b>PROYECTO CONSTRUCCIÓN</b>			
	EXPROPIACIÓN DEFINITIVA		OCCUPACIONES TEMPORALES
	IMPOSICIÓN DE SERVIDUMBRES		

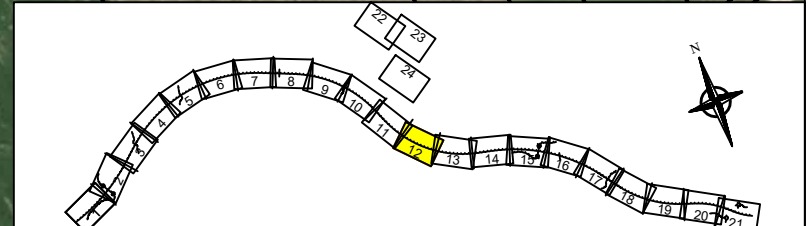


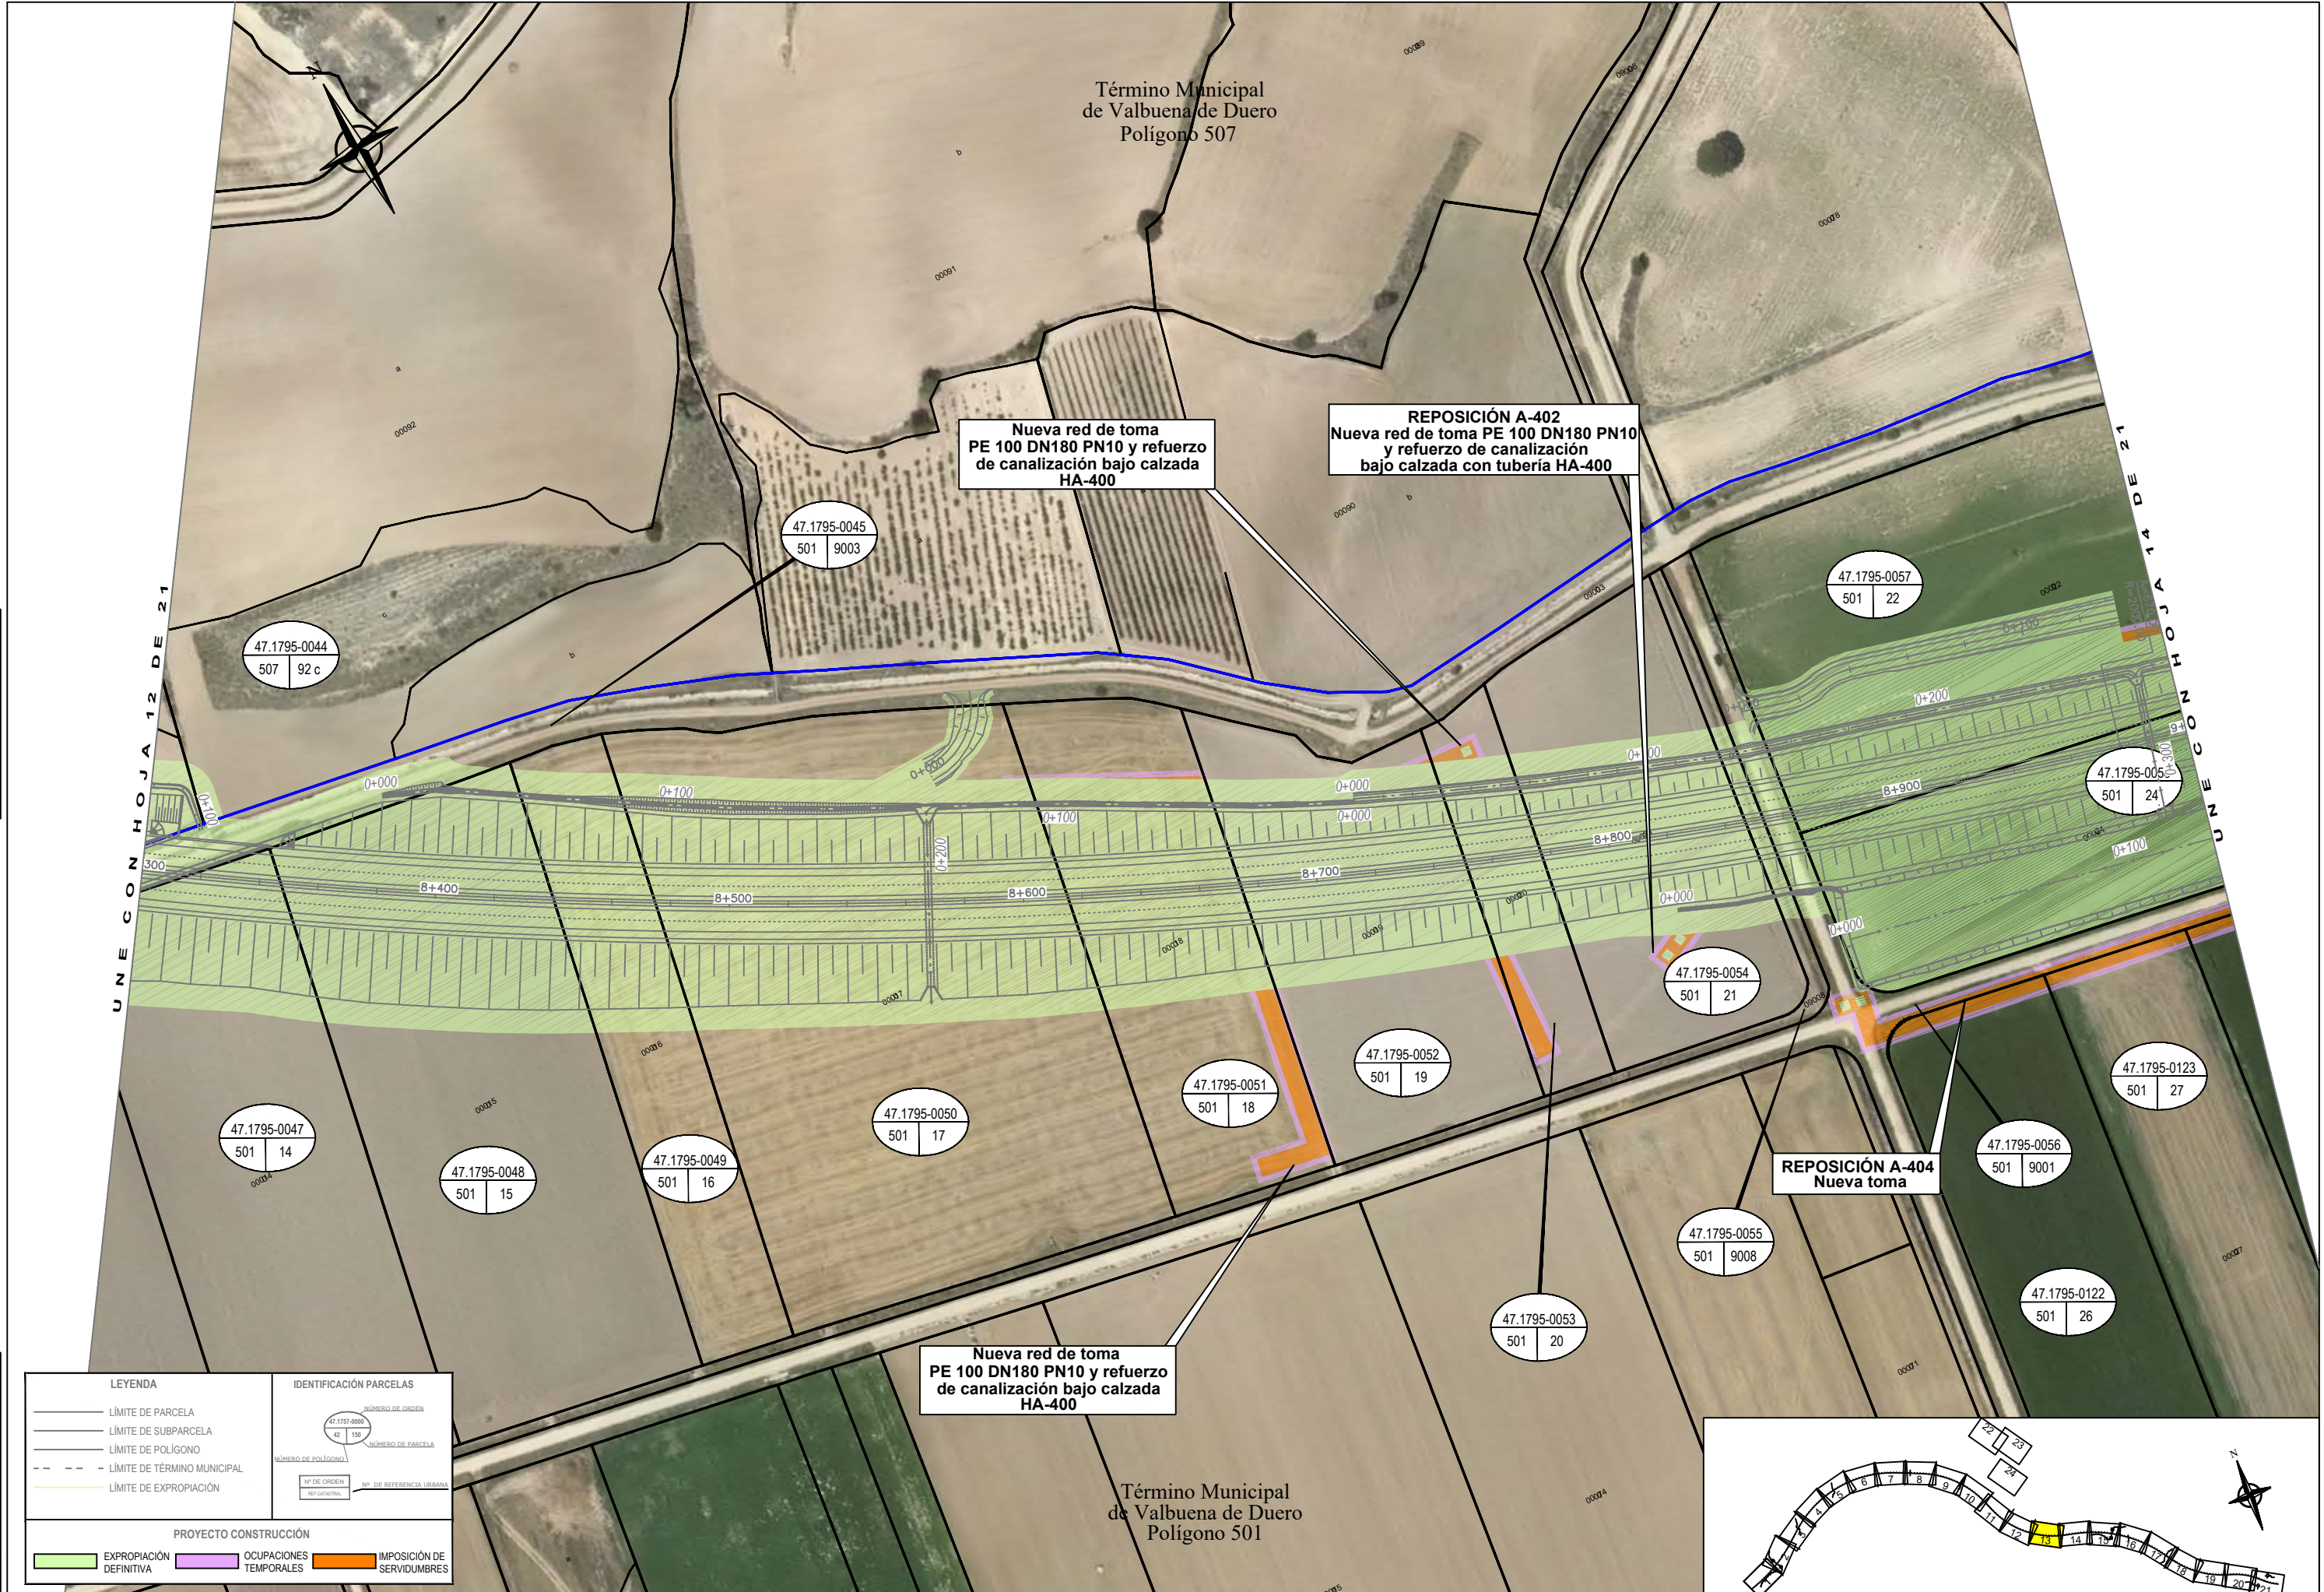

UNE CON HOJA 12 DE 21


UNE CON HOJA 14 DE 21

LEYENDA		IDENTIFICACIÓN PARCELAS	
	LÍMITE DE PARCELA		NÚMERO DE ORDEN
	LÍMITE DE SUBPARCELA		NÚMERO DE PARCELA
	LÍMITE DE POLÍGONO		NÚMERO DE POLÍGONO
	LÍMITE DE TÉRMINO MUNICIPAL		Nº DE ORDEN
	LÍMITE DE EXPROPIACIÓN		Nº DE REFERENCIA URBANA
<b>PROYECTO CONSTRUCCIÓN</b>			
	EXPROPIACIÓN DEFINITIVA		OCCUPACIONES TEMPORALES
	IMPOSICIÓN DE SERVIDUMBRES		

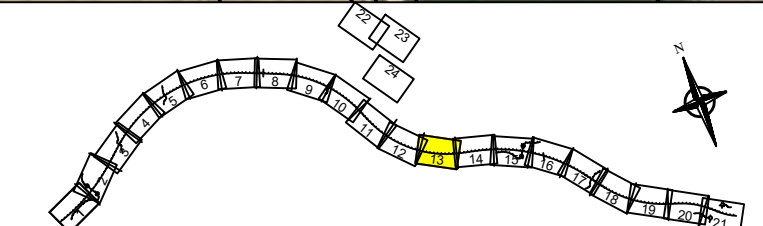




LEYENDA		IDENTIFICACIÓN PARCELAS	
	LÍMITE DE PARCELA		NÚMERO DE CENSO
	LÍMITE DE SUBPARCELA		NÚMERO DE PARCELA
	LÍMITE DE POLÍGONO		NÚMERO DE POLÍGONO
	LÍMITE DE TÉRMINO MUNICIPAL		Nº DE ORDEN
	LÍMITE DE EXPROPIACIÓN		Nº DE REFERENCIA URBANA
	EXPROPIACIÓN DEFINITIVA		OCUPACIONES TEMPORALES
	IMPOSICIÓN DE SERVIDUMBRES		

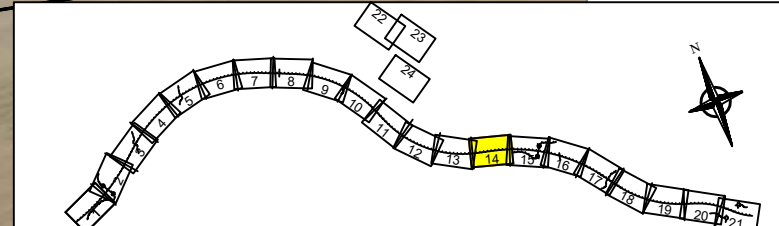




LEYENDA		IDENTIFICACIÓN PARCELAS	
	LÍMITE DE PARCELA		NÚMERO DE ORDEN
	LÍMITE DE SUBPARCELA		NÚMERO DE PARCELA
	LÍMITE DE POLÍGONO		NÚMERO DE POLÍGONO
	LÍMITE DE TÉRMINO MUNICIPAL		Nº DE ORDEN
	LÍMITE DE EXPROPIACIÓN		Nº DE DIFERENCIA URBANA
<b>PROYECTO CONSTRUCCIÓN</b>			
	EXPROPIACIÓN DEFINITIVA		Ocupaciones TEMPORALES
	IMPOSICIÓN DE SERVIDUMBRES		

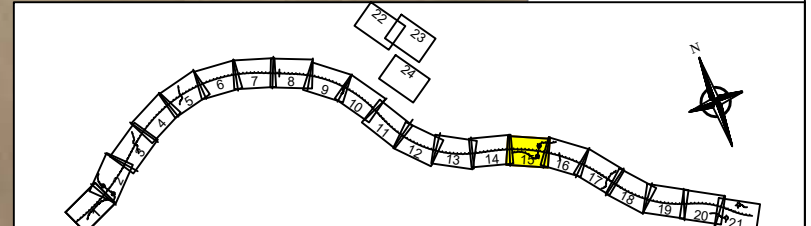




LEYENDA		IDENTIFICACIÓN PARCELAS	
	LÍMITE DE PARCELA		NÚMERO DE ORDEN
	LÍMITE DE SUBPARCELA		NÚMERO DE PARCELA
	LÍMITE DE POLIGONO		NÚMERO DE POLIGONO
	LÍMITE DE TÉRMINO MUNICIPAL		Nº DE ORDEN
	LÍMITE DE EXPROPIACIÓN		Nº DE REFERENCIA URBANA
PROYECTO CONSTRUCCIÓN			
	EXPROPIACIÓN DEFINITIVA		Ocupaciones TEMPORALES
	IMPOSICIÓN DE SERVIDUMBRES		

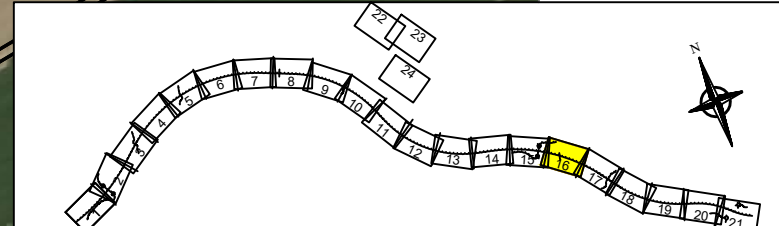



Datums: ETRS89, Proyección: UTM, Zona UTM: 30N


CODIGO: PRE-VA-21\_12 | ARCHIVO: 3.3 Planta General Ortofoto\_ap\_v3

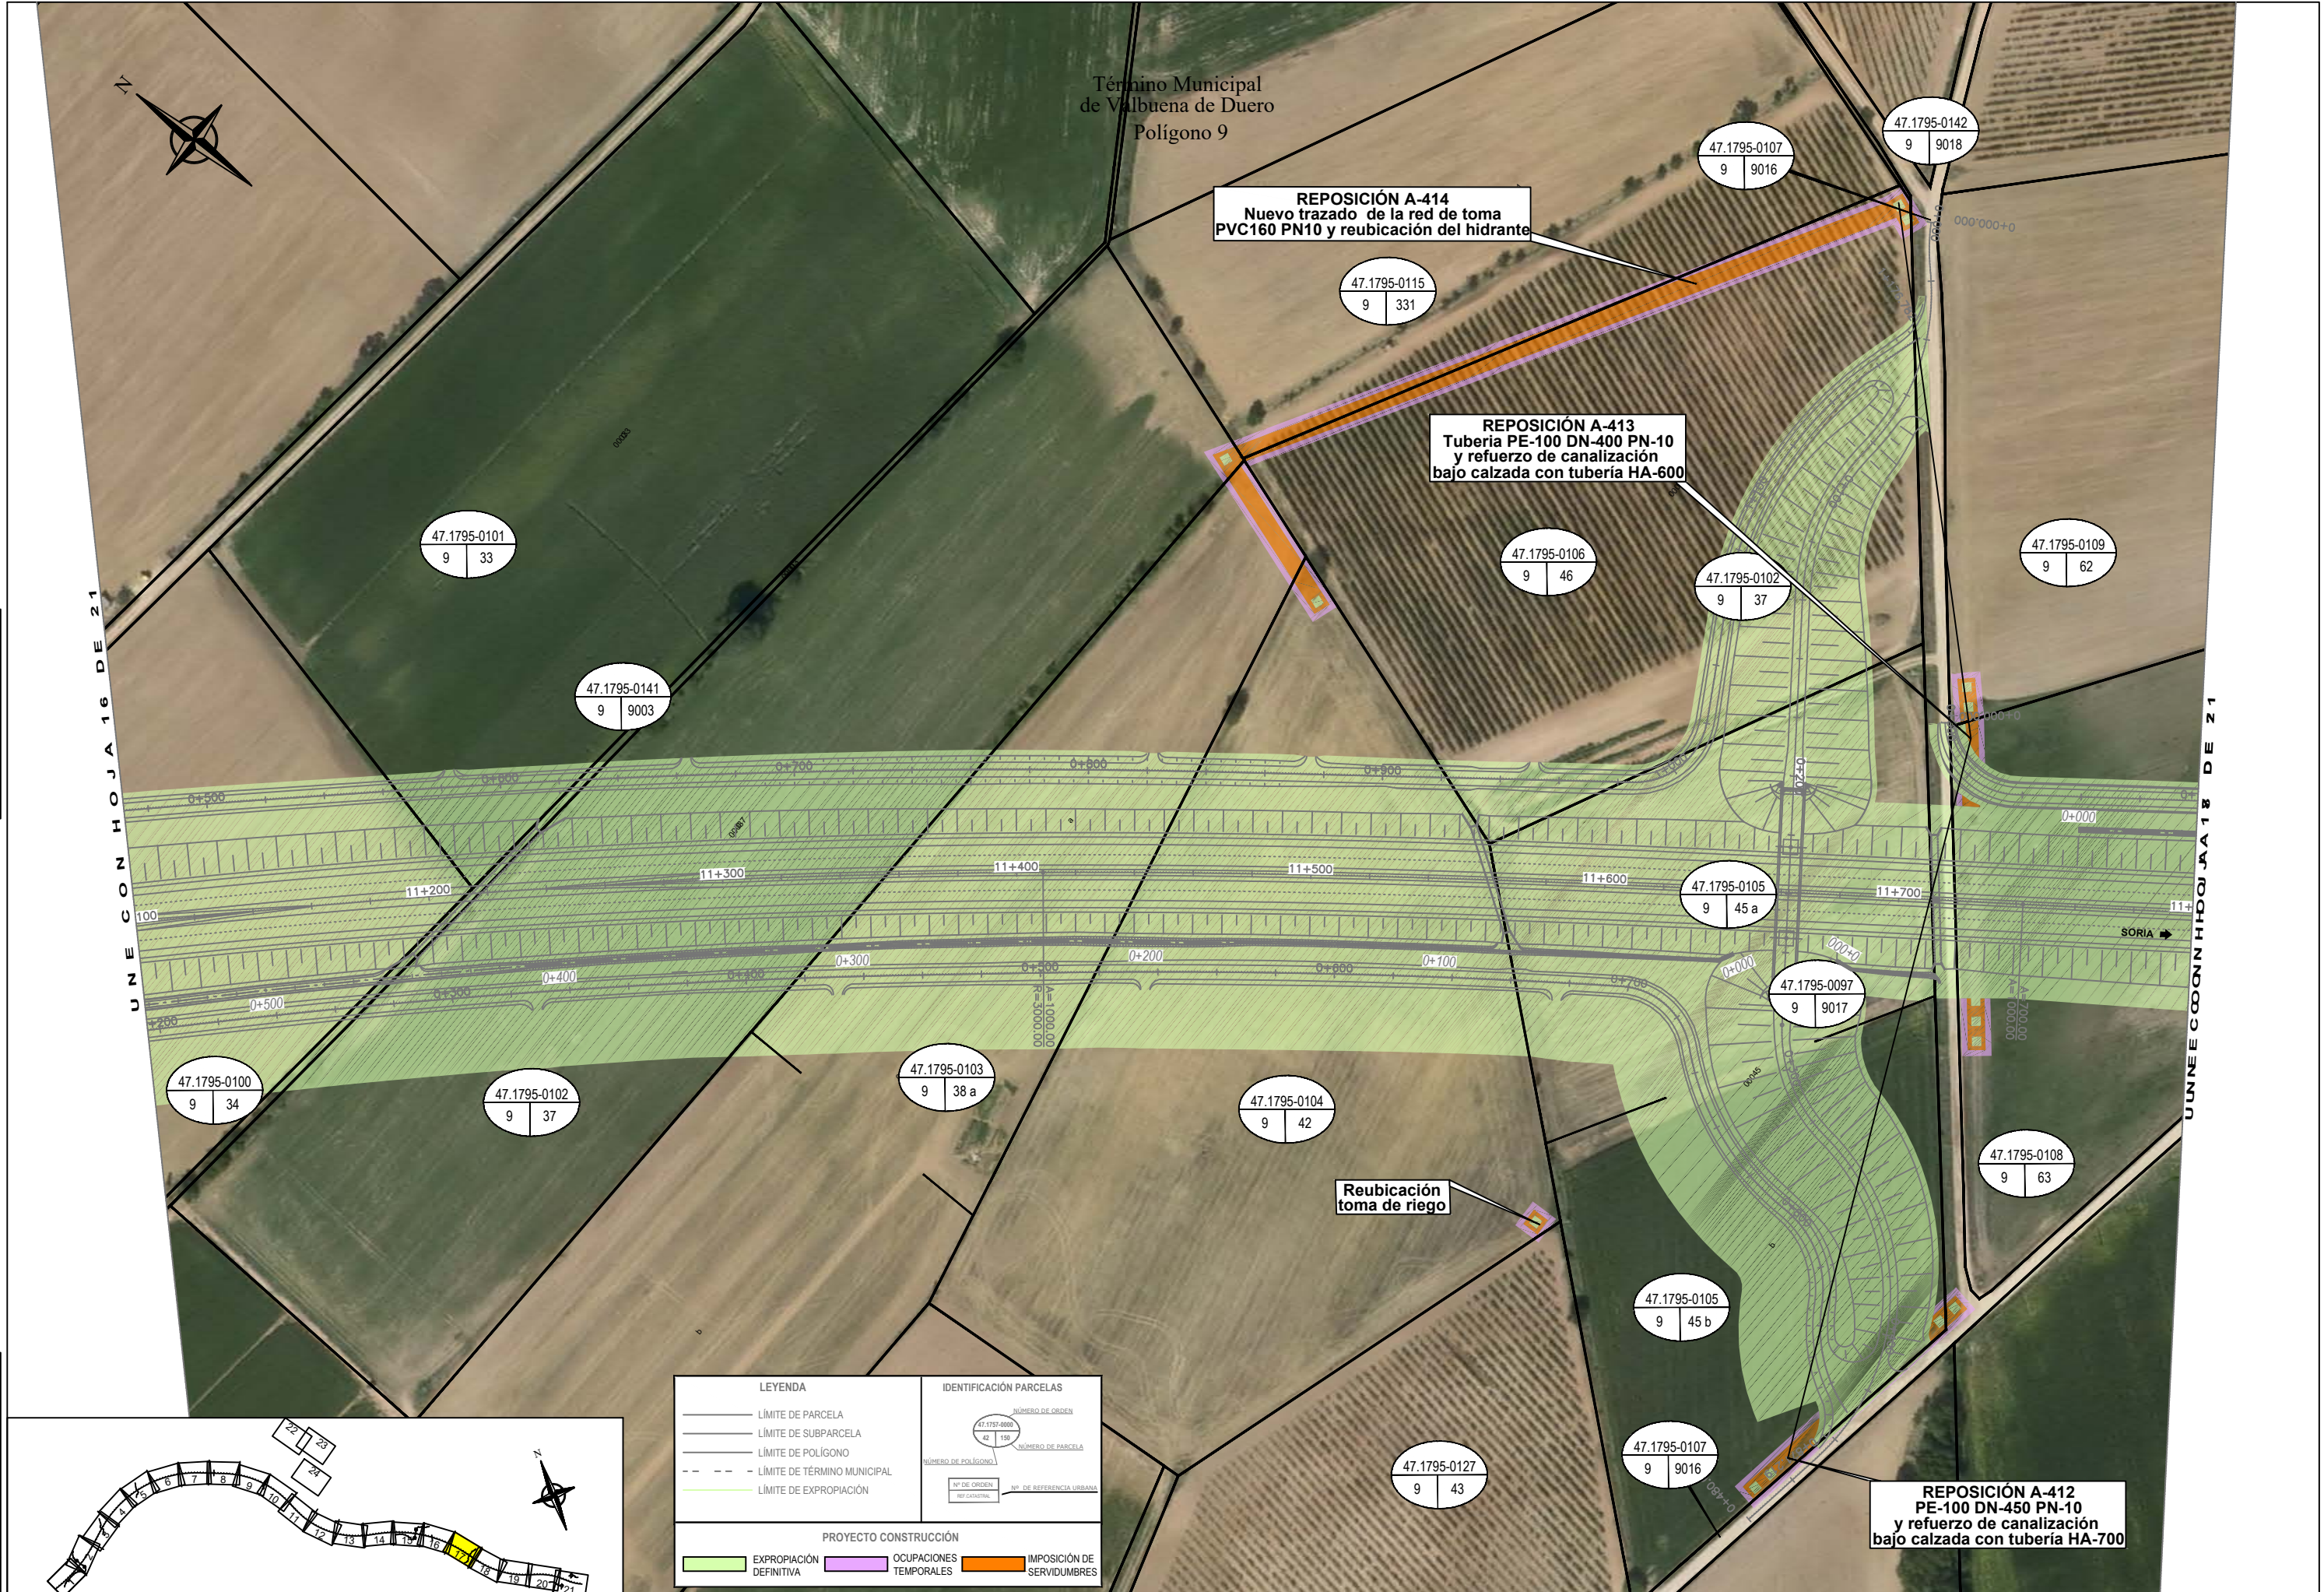

LEYENDA		IDENTIFICACIÓN PARCELAS	
	LÍMITE DE PARCELA		NÚMERO DE ORDEN
	LÍMITE DE SUBPARCELA		NÚMERO DE PARCELA
	LÍMITE DE POLÍGONO		NÚMERO DE POLÍGONO
	LÍMITE DE TÉRMINO MUNICIPAL		Nº DE ORDEN
	LÍMITE DE EXPROPIACIÓN		Nº DE REFERENCIA URBANA
<b>PROYECTO CONSTRUCCIÓN</b>			
	EXPROPIACIÓN DEFINITIVA		OCUPACIONES TEMPORALES
	IMPOSICIÓN DE SERVIDUMBRES		

C:\Users\jose.vazquez\Desktop\Valladolid\3.3 Planta general ortofoto\_ap\_v3 - Standard\3.3 Planta general ortofoto\_ap\_v3.dwg


CODIGO PRELAVAZA12 ARCHIVO 3.3 Planta General Ortofoto\_ap\_v3 DATUM: ETRS89 Proyección: UTM Zona UTM: 30N

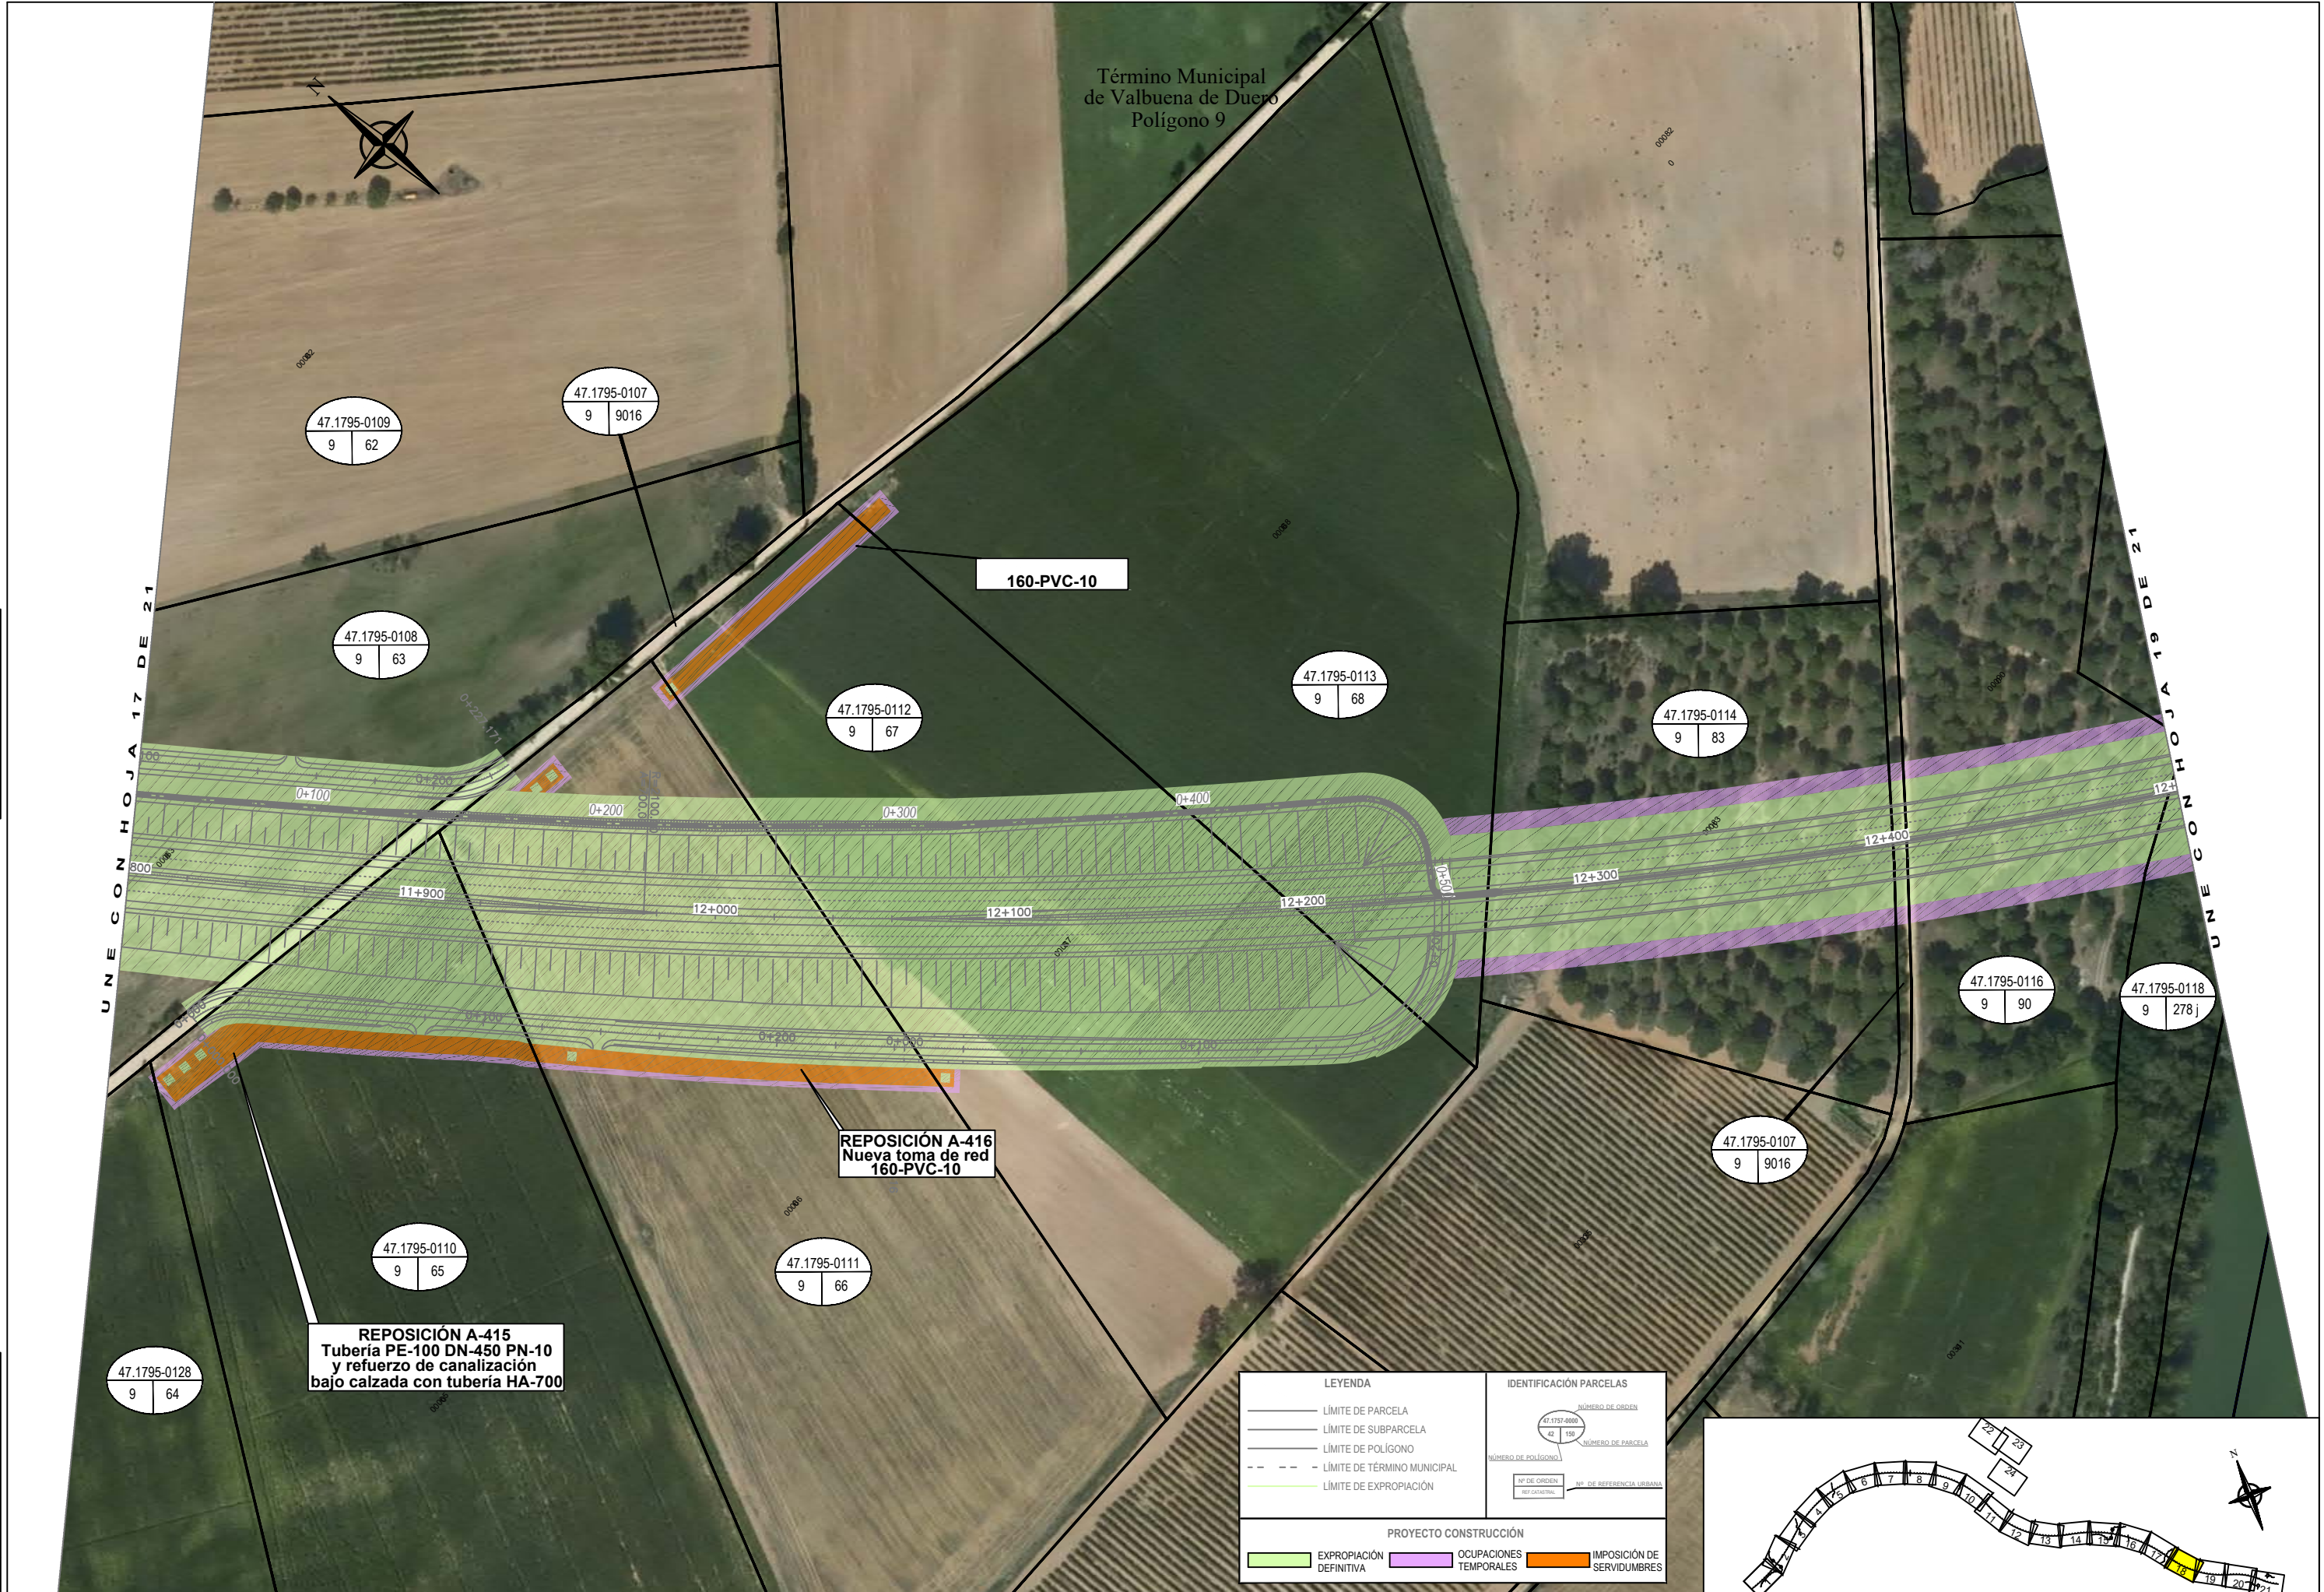

UNE CON HOJA 17 DE 21

UNE CON HOJA 19 DE 21

<b>LEYENDA</b>		<b>IDENTIFICACIÓN PARCELAS</b>	
	LÍMITE DE PARCELA		NÚMERO DE ORDEN
	LÍMITE DE SUBPARCELA		NÚMERO DE PARCELA
	LÍMITE DE POLÍGONO		NÚMERO DE POLÍGONO
	LÍMITE DE TÉRMINO MUNICIPAL		Nº DE ORDEN REFERENCIAL
	LÍMITE DE EXPROPIACIÓN		Nº DE REFERENCIA LABRAL
<b>PROYECTO CONSTRUCCIÓN</b>			
	EXPROPIACIÓN DEFINITIVA		OCCUPACIONES TEMPORALES
	IMPOSICIÓN DE SERVIDUMBRES		

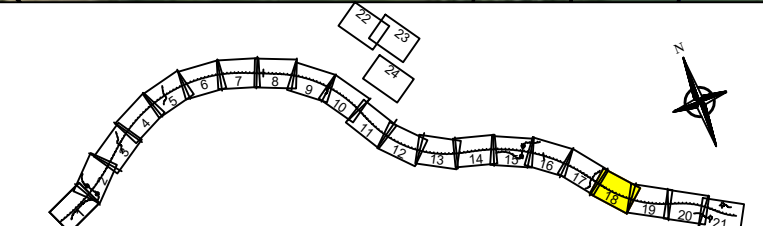



UNE CON HOJA 18 DE 21

UNE CON HOJA 20 DE 21

LEYENDA		IDENTIFICACIÓN PARCELAS	
	LÍMITE DE PARCELA		NÚMERO DE ORDEN
	LÍMITE DE SUBPARCELA		NÚMERO DE PARCELA
	LÍMITE DE POLÍGONO		NÚMERO DE POLÍGONO
	LÍMITE DE TÉRMINO MUNICIPAL		Nº DE ORDEN
	LÍMITE DE EXPROPIACIÓN		Nº DE REFERENCIA URBANA
	EXPROPIACIÓN DEFINITIVA		Nº DE CANTONAL
	OCCUPACIONES TEMPORALES		
	IMPOSICIÓN DE SERVIDUMBRES		


 GOBIERNO DE ESPAÑA	 MINISTERIO DE FOMENTO	SECRETARÍA DE ESTADO DE INFRAESTRUCTURAS, TRANSPORTE Y VIVIENDA
		SECRETARÍA GENERAL DE INFRAESTRUCTURAS
		DIRECCIÓN GENERAL DE CARRETERAS

CONSULTORES UTE	INGENIERO AUTOR DEL PROYECTO	INGENIERO DIRECTOR DEL CONTRATO
	J. ROBERTO GARCÍA GARCÍA	EUGENIO CANICIO SANCHEZ

ESCALAS	TÍTULO DEL PROYECTO
1:1000	PROYECTO DE CONSTRUCCIÓN AUTOVÍA DEL DUERO (A-11)
UNE A-1 ORIGINALES	TRAMO: QUINTANILLA DE ARRIBA (OESTE)-OLIVARES DE DUERO
GRAFICAS	PROVINCIA DE VALLADOLID

CLAVE	Nº PLANO	DESIGNACION
12-VA-3910	3.4	EXPROPIACIONES PLANTAS

FECHA	HOJA
SEPTIEMBRE 2018	19 DE 24

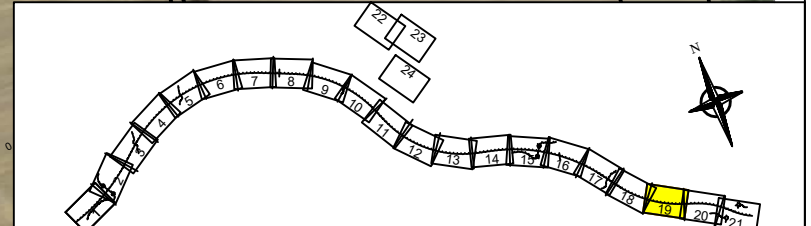



HOJA 19 DE 21


UNE CON HOJA 21 DE 21

LEYENDA		IDENTIFICACIÓN PARCELAS	
	LÍMITE DE PARCELA		NÚMERO DE ORDEN
	LÍMITE DE SUBPARCELA		NÚMERO DE PARCELA
	LÍMITE DE POLÍGONO		NÚMERO DE PARCELA
	LÍMITE DE TÉRMINO MUNICIPAL		NÚMERO DE ORDEN
	LÍMITE DE EXPROPIACIÓN		Nº DE REFERENCIA URBANA
<b>PROYECTO CONSTRUCCIÓN</b> EXPROPIACIÓN DEFINITIVA                     OCUPACIONES TEMPORALES                     IMPOSICIÓN DE SERVIDUMBRES			
<b>SUPERFICIES EXPROPIADAS PROYECTOS ANTERIORES</b> Exp: 23-VA-2470 Carretera: N-122                     Exp: 1-VA-322 Carretera: N-122                     Terrenos N-122			

**Desvío provisional**


**REPOSICIÓN A-004**  
Nuevo trazado línea eléctrica 13 Kv

Término Municipal de Quintanilla de Arriba Polígono 14

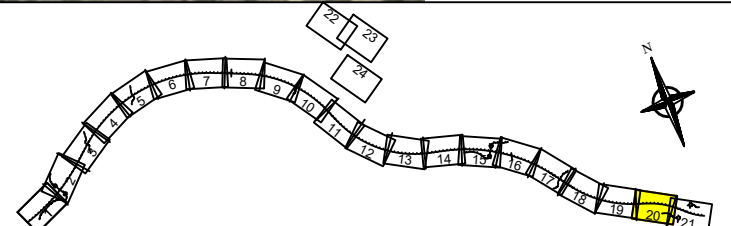


C:\Users\jose.vazquez\Desktop\Valledolid\3.3 Planta general ortofoto\_ap\_v3 - Standard\3.3 Planta general ortofoto\_ap\_v3.dwg

CODIGO PROYECTO: 121 ARCHIVO: 3.3 Planta General Ortofoto\_ap\_v3 DATUM: ETRS89 Proyección: UTM Zona UTM: 30N

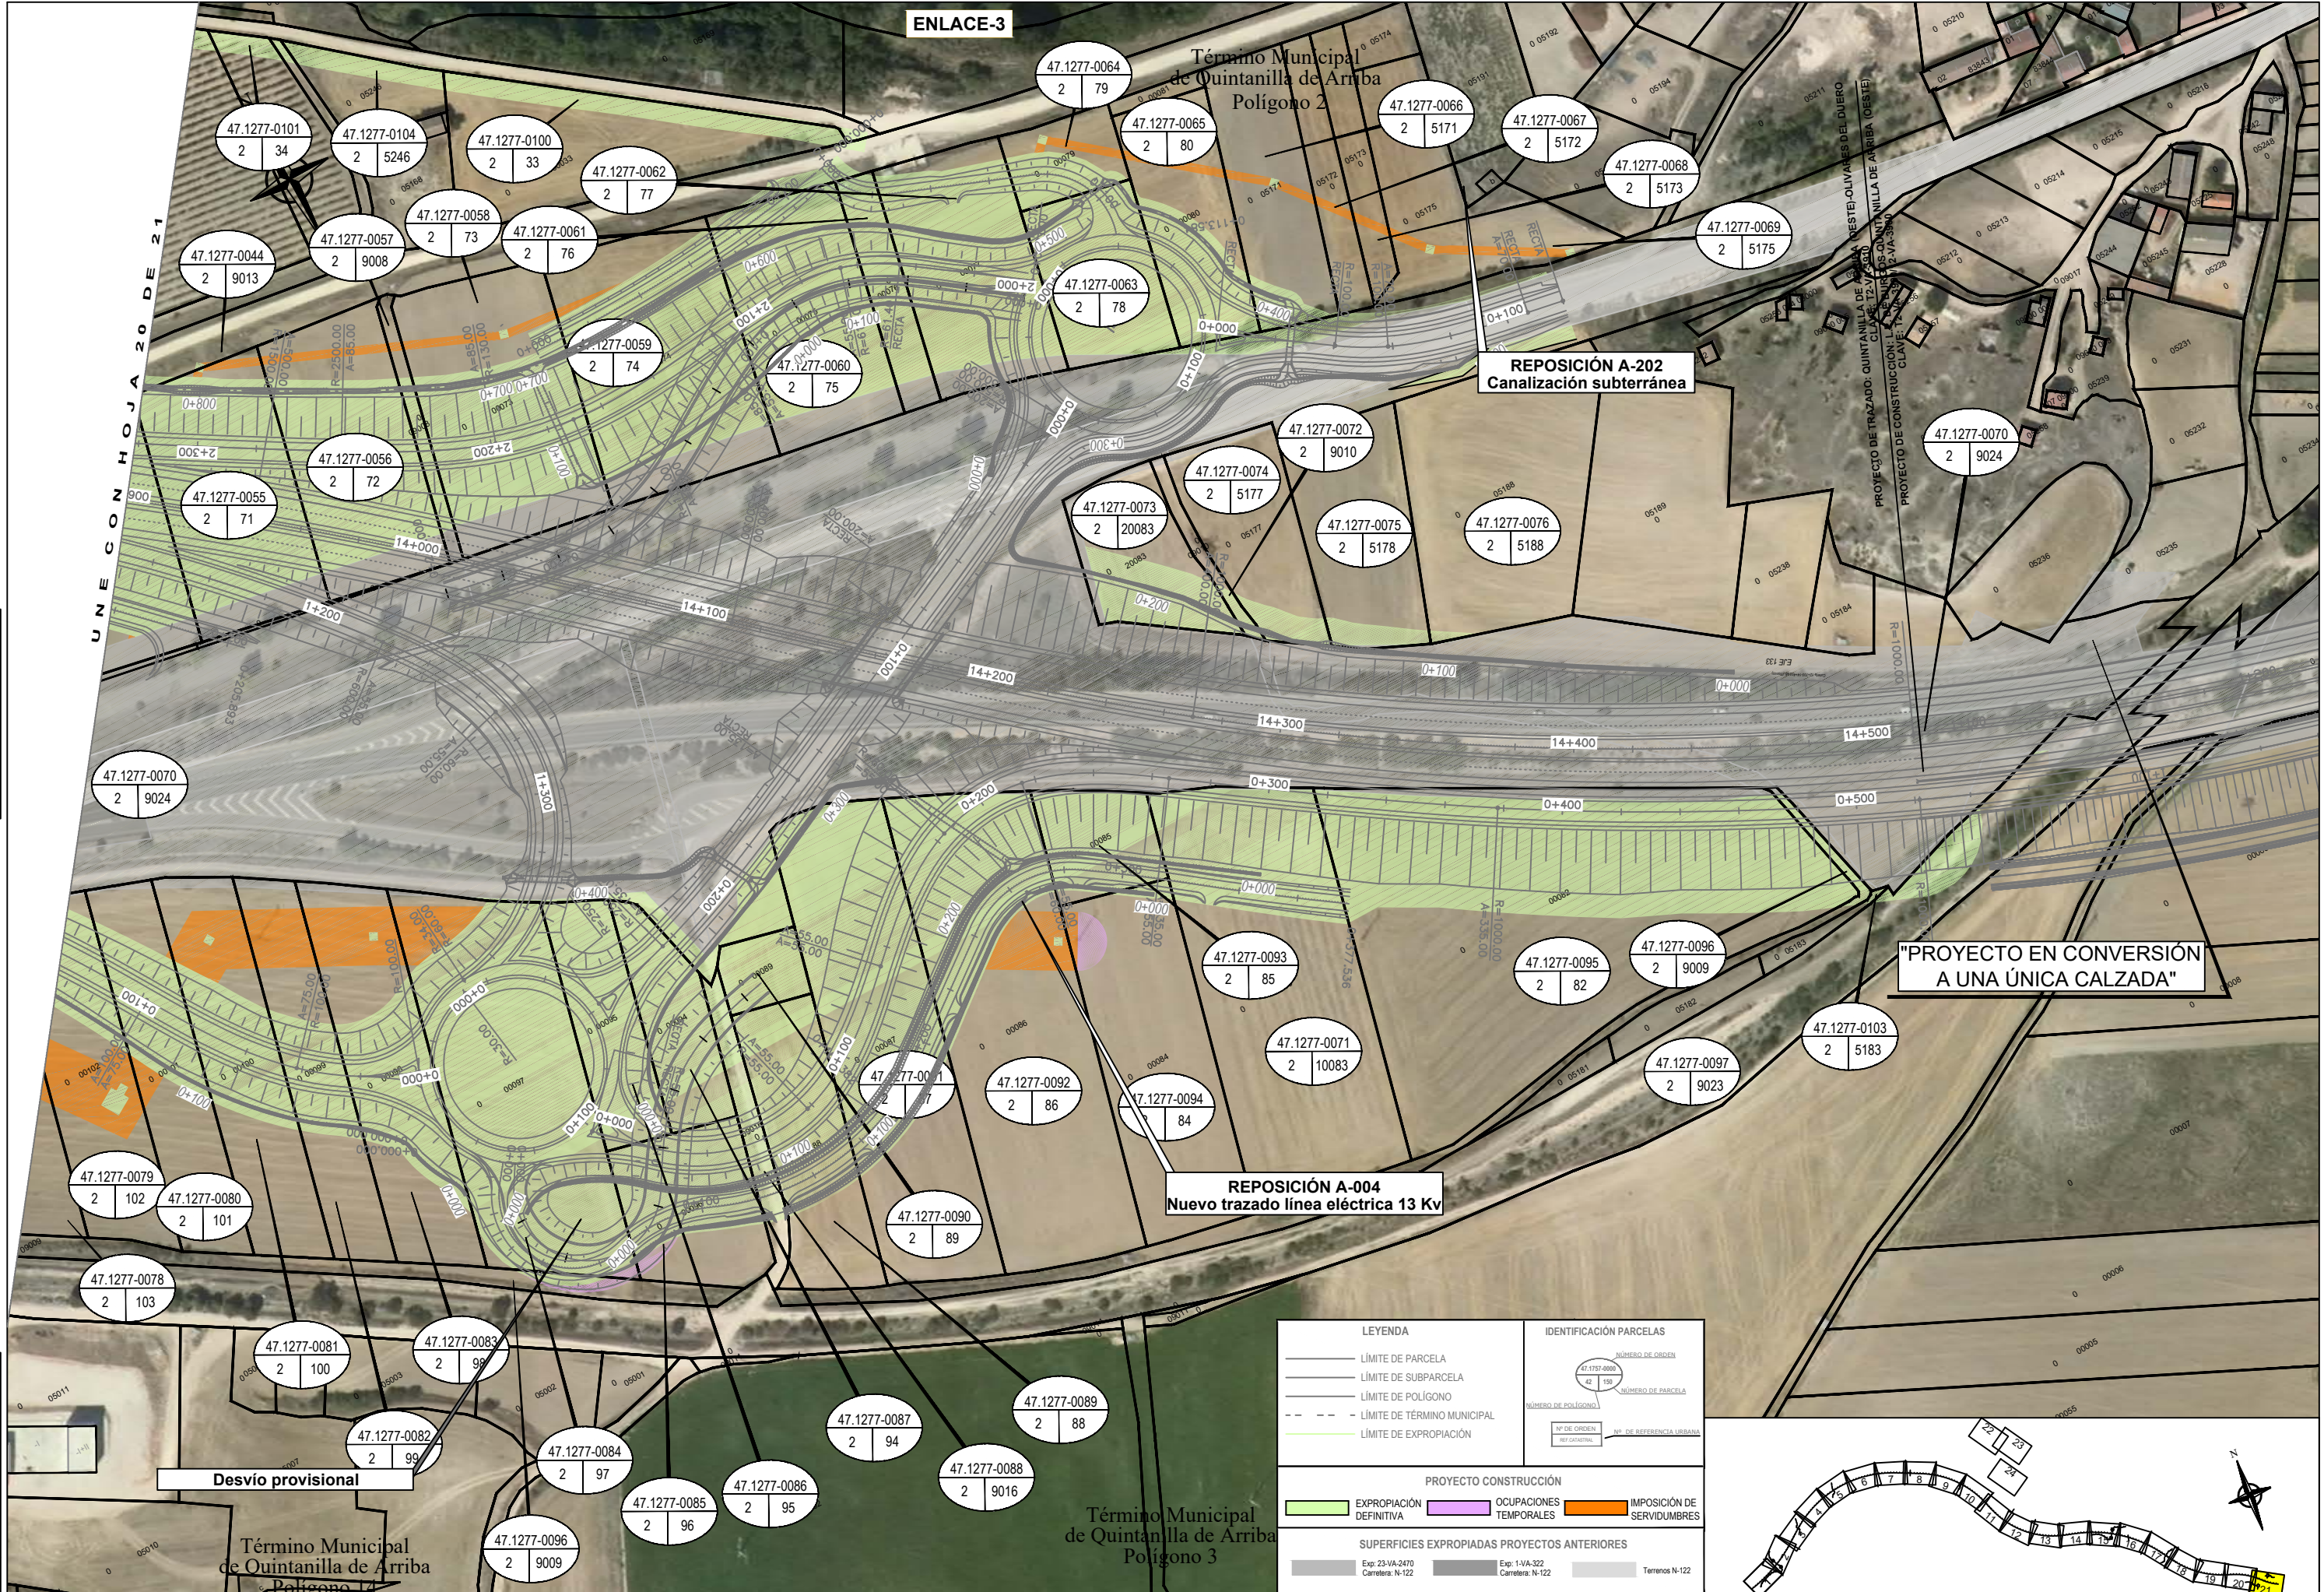


<b>LEYENDA</b>		<b>IDENTIFICACIÓN PARCELAS</b>	
	LÍMITE DE PARCELA		NÚMERO DE ORDEN
	LÍMITE DE SUBPARCELA		NÚMERO DE PARCELA
	LÍMITE DE POLÍGONO		NÚMERO DE POLÍGONO
	LÍMITE DE TÉRMINO MUNICIPAL		Nº DE REFERENCIA URBANA
	LÍMITE DE EXPROPIACIÓN		Nº DE REFERENCIA URBANA
<b>PROYECTO CONSTRUCCIÓN</b>			
	EXPROPIACIÓN DEFINITIVA		OCCUPACIONES TEMPORALES
	IMPOSICIÓN DE SERVIDUMBRES		
<b>SUPERFICIES EXPROPIADAS PROYECTOS ANTERIORES</b>			
	Exp: 23-VA-2470 Carretera: N-122		Exp: 1-VA-322 Carretera: N-122
	Terranos N-122		

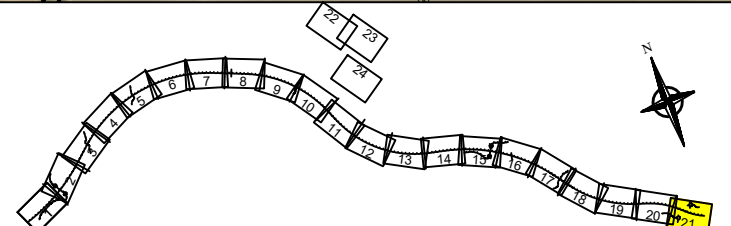



LEYENDA		IDENTIFICACIÓN PARCELAS	
	LÍMITE DE PARCELA		NÚMERO DE ORDEN
	LÍMITE DE SUBPARCELA		NÚMERO DE PARCELA
	LÍMITE DE POLÍGONO		NÚMERO DE POLÍGONO
	LÍMITE DE TÉRMINO MUNICIPAL		Nº DE REFERENCIA URBANA
	LÍMITE DE EXPROPIACIÓN		REF. CATASTRAL
PROYECTO CONSTRUCCIÓN			
	EXPROPIACIÓN DEFINITIVA		Ocupaciones temporales
	IMPOSICIÓN DE SERVIDUMBRES		

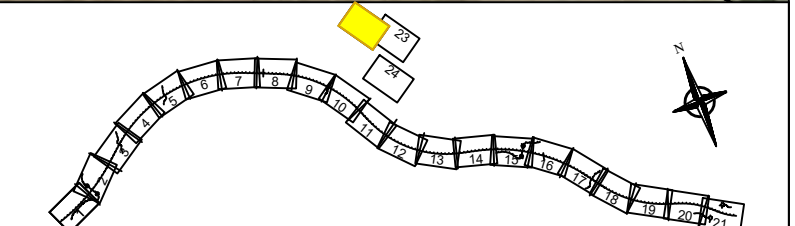



Datum: ETRS89 Proyección: UTM Zona UTM: 30N

CODIGO PRELIMINAR: T2 ARCHIVO: 3.3 Planta General Ortofoto\_ap\_v3



LEYENDA		IDENTIFICACIÓN PARCELAS	
	LÍMITE DE PARCELA		NÚMERO DE ORDEN
	LÍMITE DE SUBPARCELA		NÚMERO DE PARCELA
	LÍMITE DE POLÍGONO		NÚMERO DE POLÍGONO
	LÍMITE DE TÉRMINO MUNICIPAL		Nº DE ORDEN REP. CATASTRAL
	LÍMITE DE EXPROPIACIÓN		Nº DE REFERENCIA LIBRANA
PROYECTO CONSTRUCCIÓN			
	EXPROPIACIÓN DEFINITIVA		OCCUPACIONES TEMPORALES
	IMPOSICIÓN DE SERVIDUMBRES		

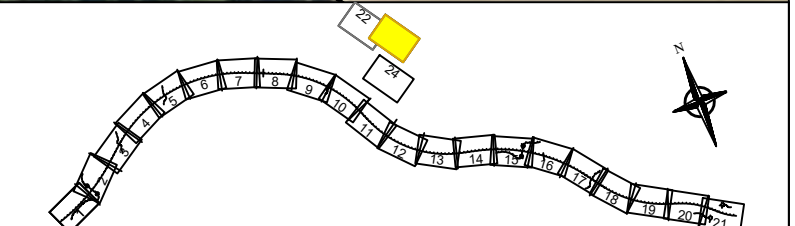

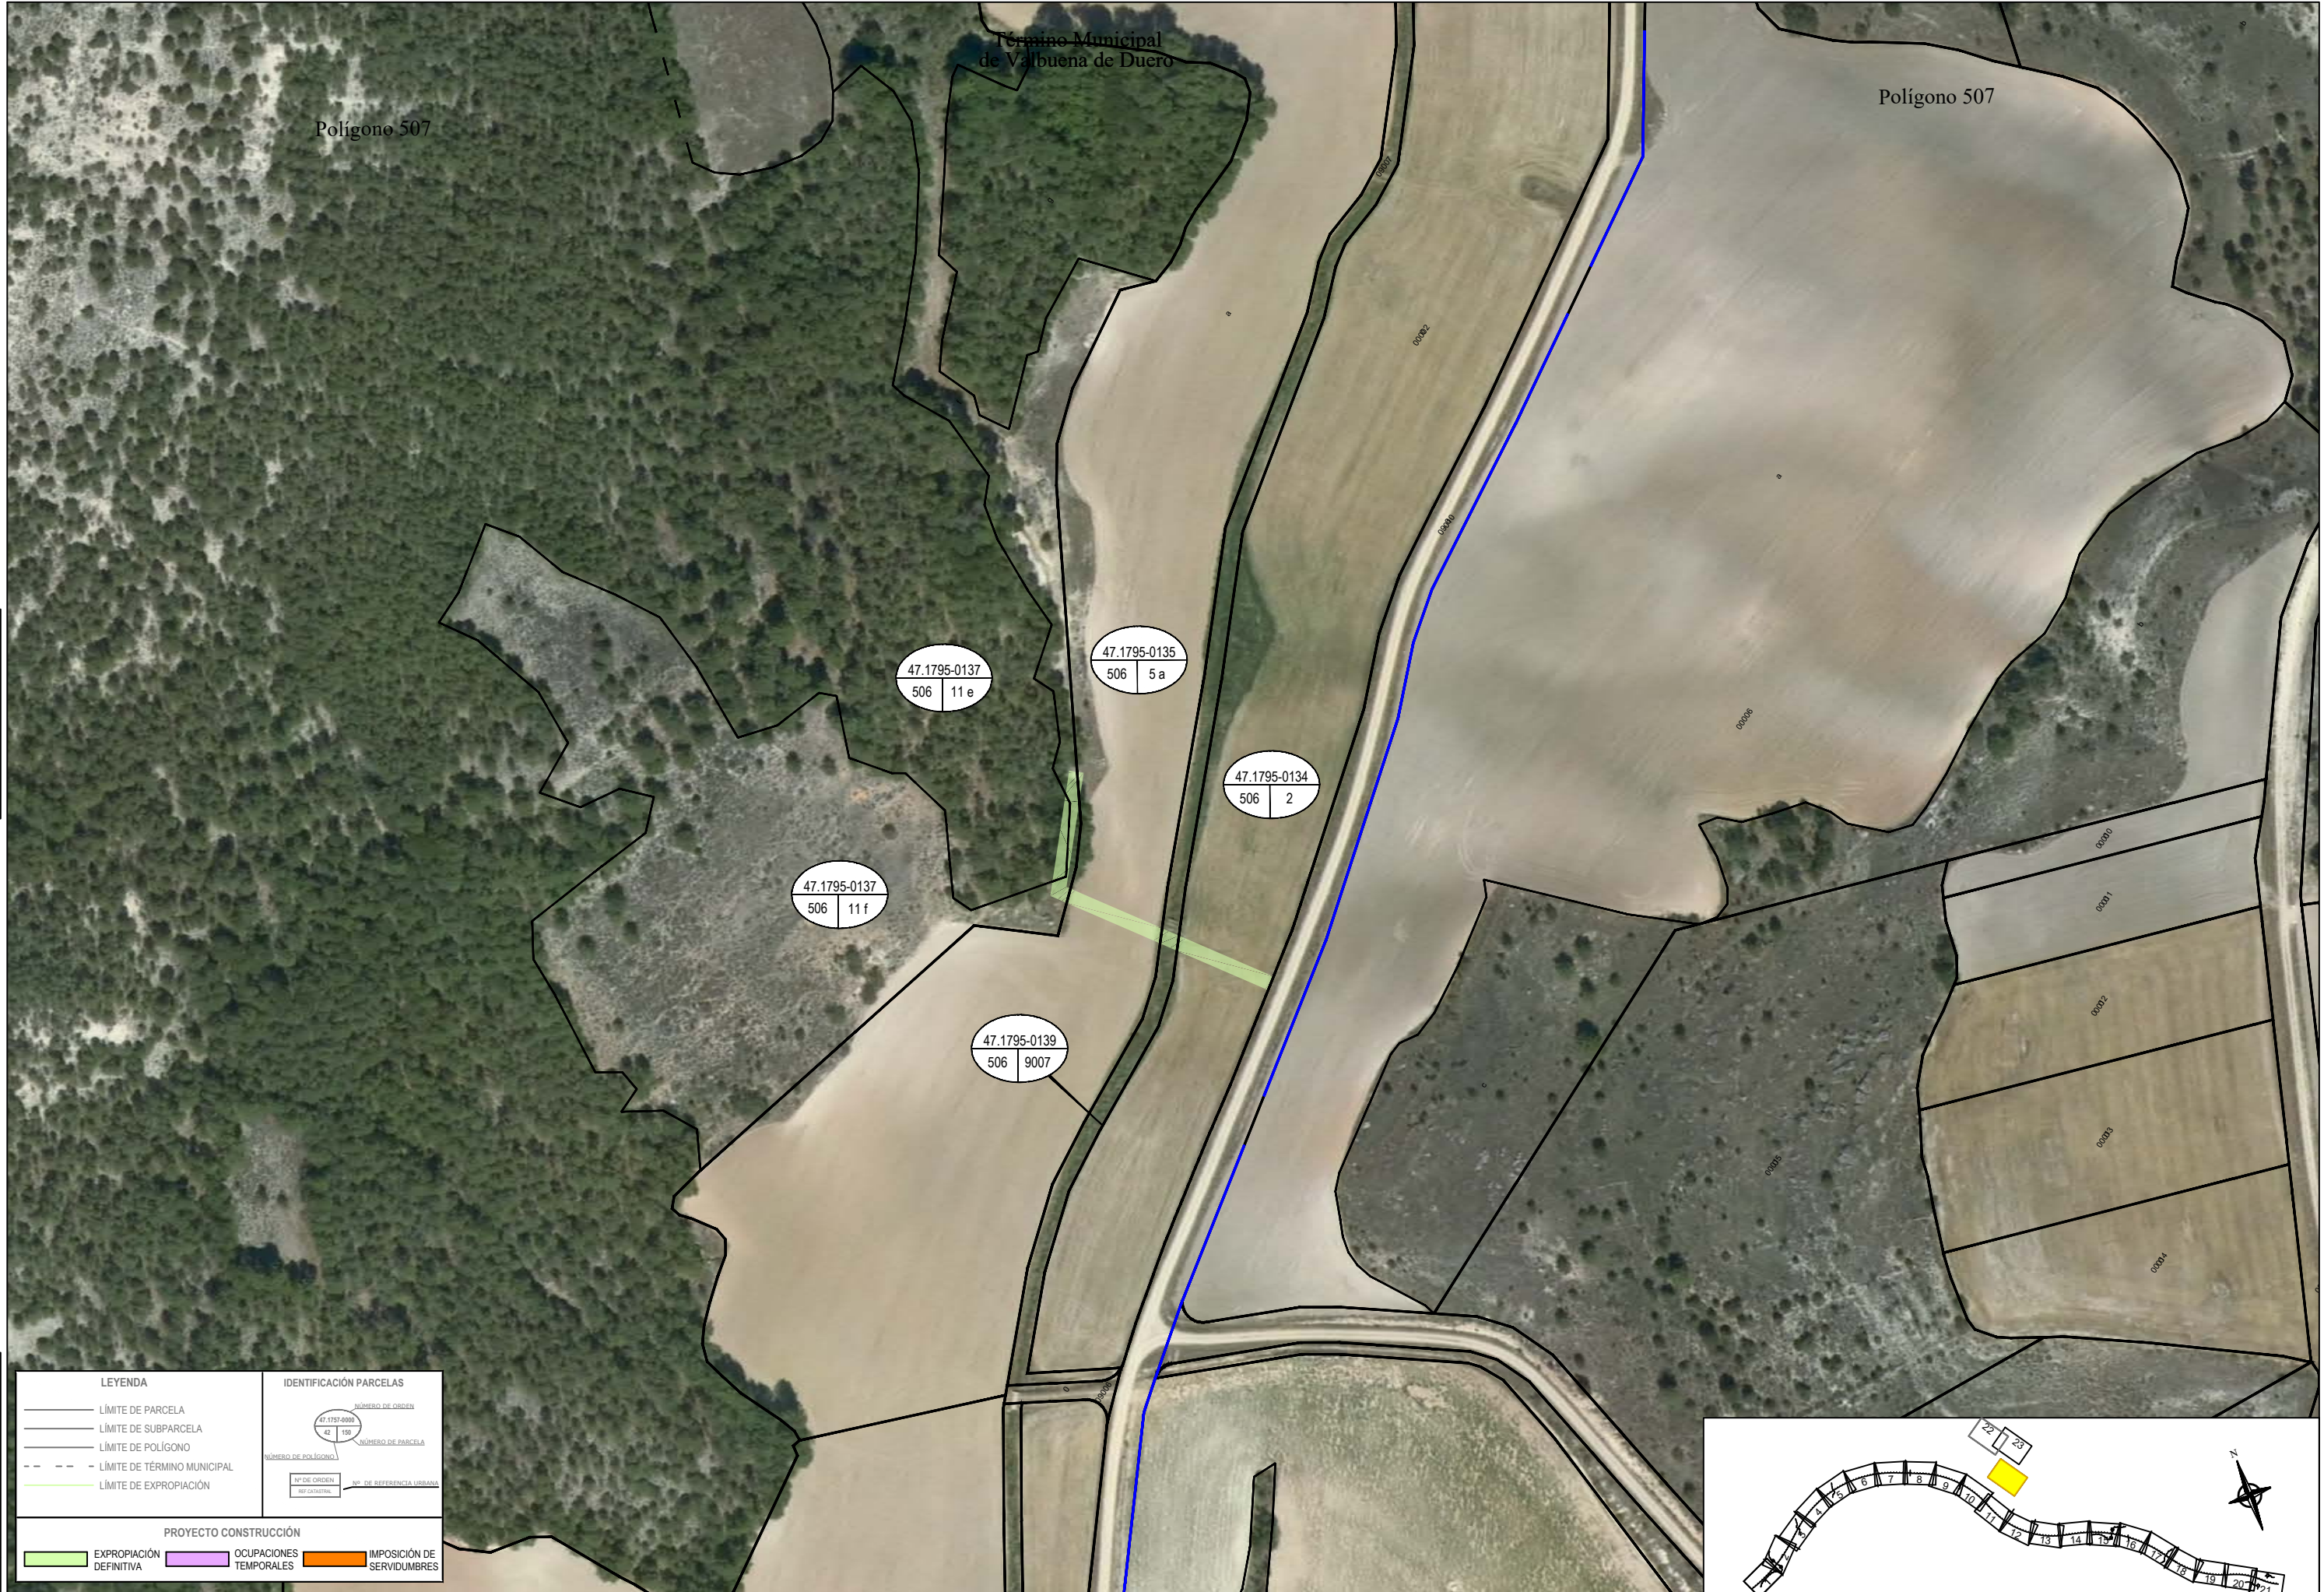

<b>LEYENDA</b>		<b>IDENTIFICACIÓN PARCELAS</b>	
	LÍMITE DE PARCELA		NÚMERO DE ORDEN
	LÍMITE DE SUBPARCELA		NÚMERO DE PARCELA
	LÍMITE DE POLÍGONO		NÚMERO DE POLÍGONO
	LÍMITE DE TÉRMINO MUNICIPAL		Nº DE REFERENCIA URBANA
	LÍMITE DE EXPROPIACIÓN		Nº DE PARCELA
<b>PROYECTO CONSTRUCCIÓN</b>			
	EXPROPIACIÓN DEFINITIVA		OCCUPACIONES TEMPORALES
	IMPOSICIÓN DE SERVIDUMBRES		

