

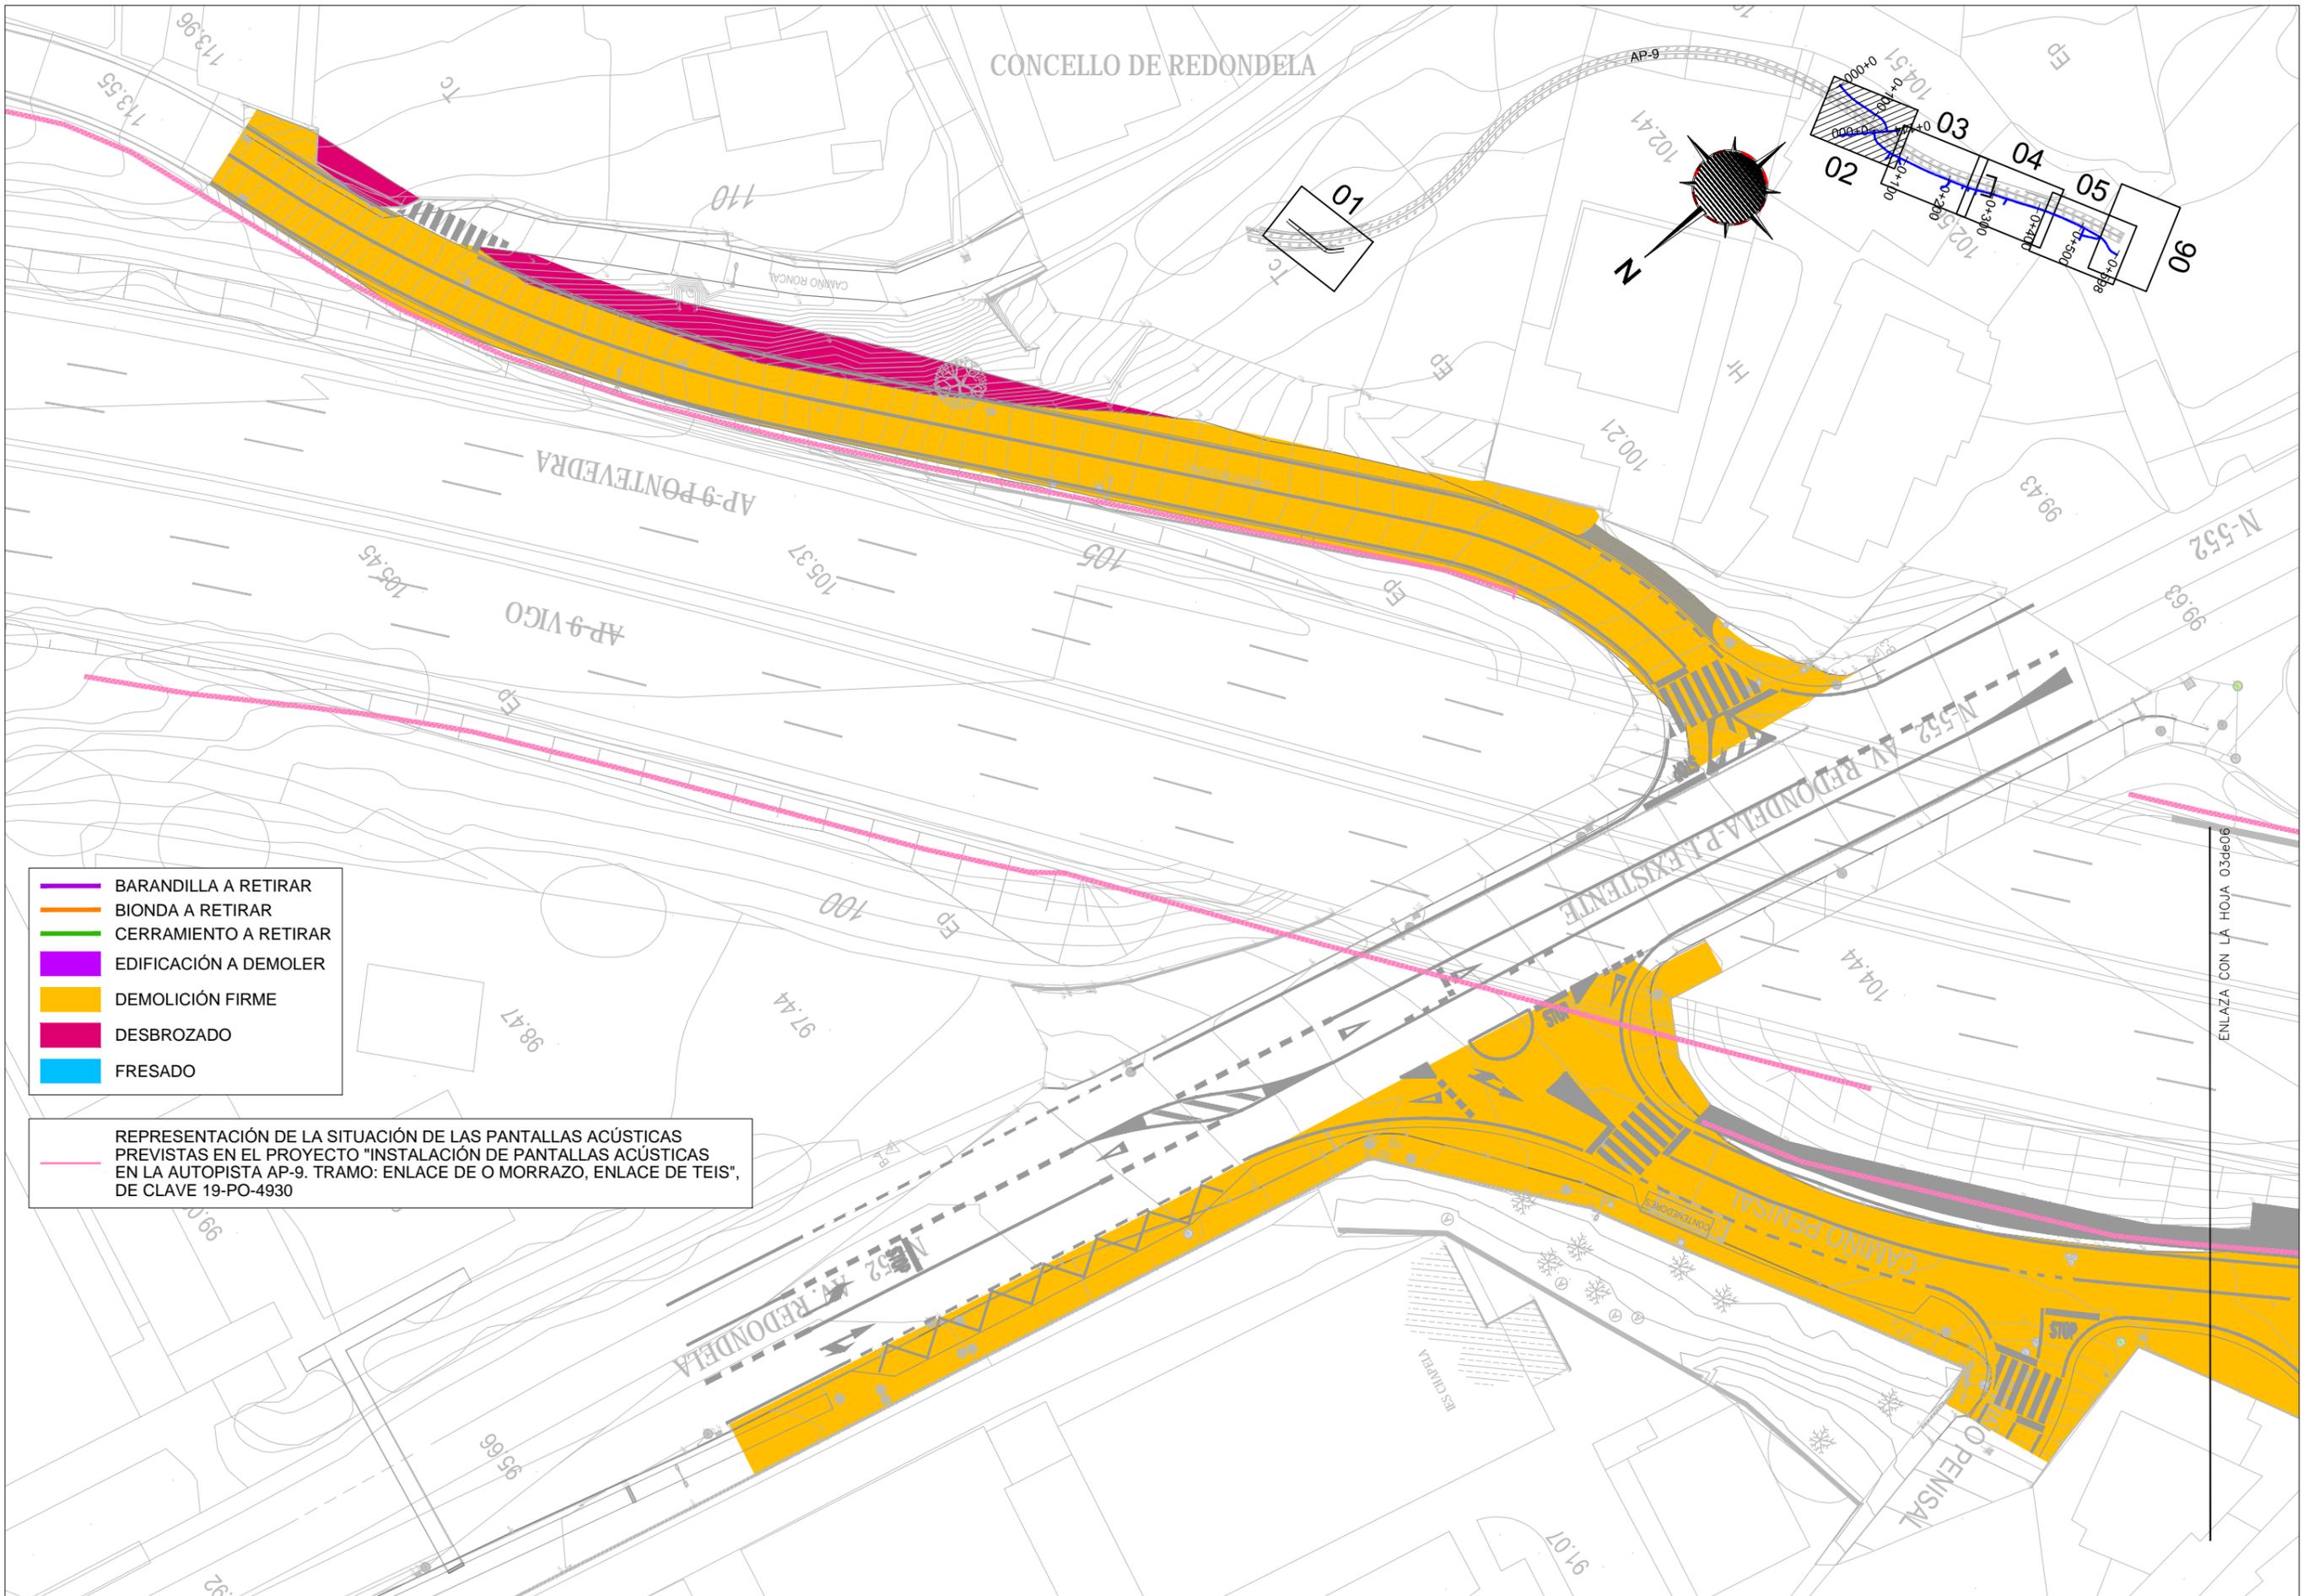


REPRESENTACIÓN DE LA SITUACIÓN DE LAS PANTALLAS ACÚSTICAS PREVISTAS EN EL PROYECTO "INSTALACIÓN DE PANTALLAS ACÚSTICAS EN LA AUTOPISTA AP-9. TRAMO: ENLACE DE O MORRAZO, ENLACE DE TEIS", DE CLAVE 19-PO-4930

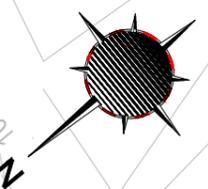



- BARANDILLA A RETIRAR
- BIONDA A RETIRAR
- CERRAMIENTO A RETIRAR
- EDIFICACIÓN A DEMOLER
- DEMOLICIÓN FIRME
- DESBROZADO
- FRESADO

REPRESENTACIÓN DE LA SITUACIÓN DE LAS PANTALLAS ACÚSTICAS PREVISTAS EN EL PROYECTO "INSTALACIÓN DE PANTALLAS ACÚSTICAS EN LA AUTOPISTA AP-9. TRAMO: ENLACE DE O MORRAZO, ENLACE DE TEIS", DE CLAVE 19-PO-4930

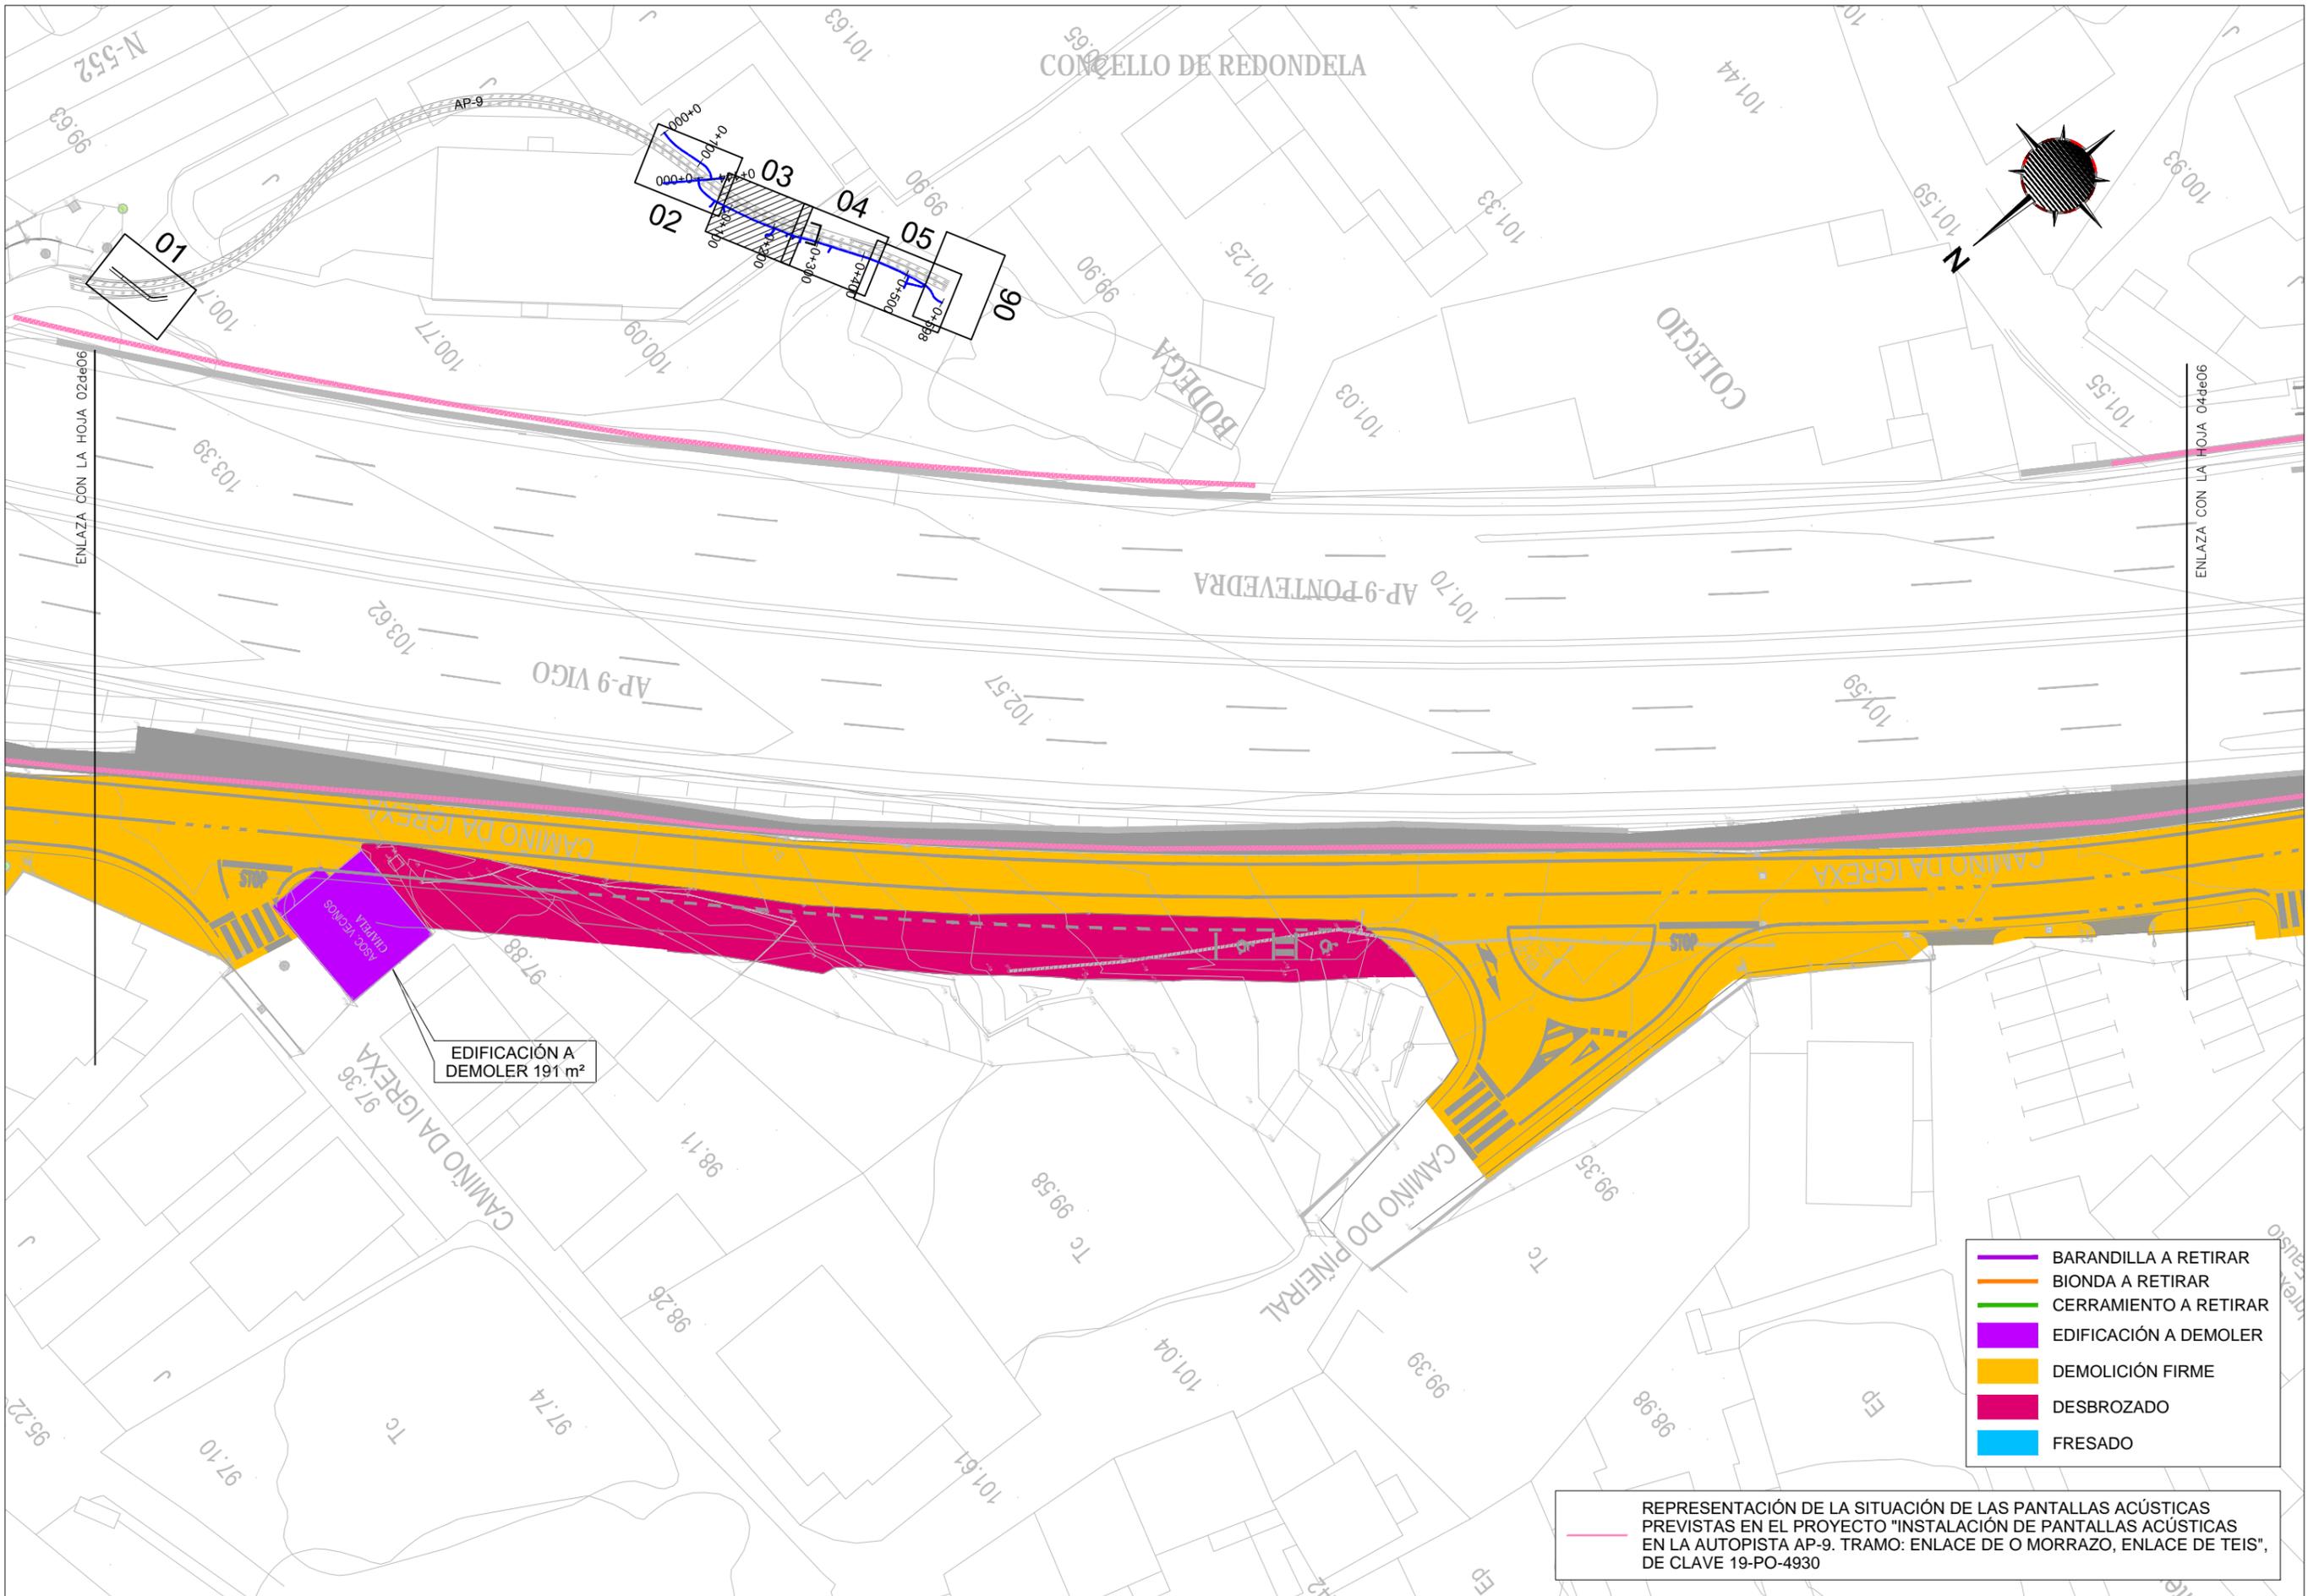


- BARANDILLA A RETIRAR
- BIONDA A RETIRAR
- CERRAMIENTO A RETIRAR
- EDIFICACIÓN A DEMOLER
- DEMOLICIÓN FIRME
- DESBROZADO
- FRESADO

REPRESENTACIÓN DE LA SITUACIÓN DE LAS PANTALLAS ACÚSTICAS PREVISTAS EN EL PROYECTO "INSTALACIÓN DE PANTALLAS ACÚSTICAS EN LA AUTOPISTA AP-9. TRAMO: ENLACE DE O MORRAZO, ENLACE DE TEIS", DE CLAVE 19-PO-4930

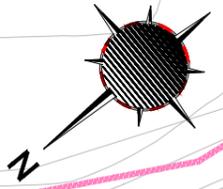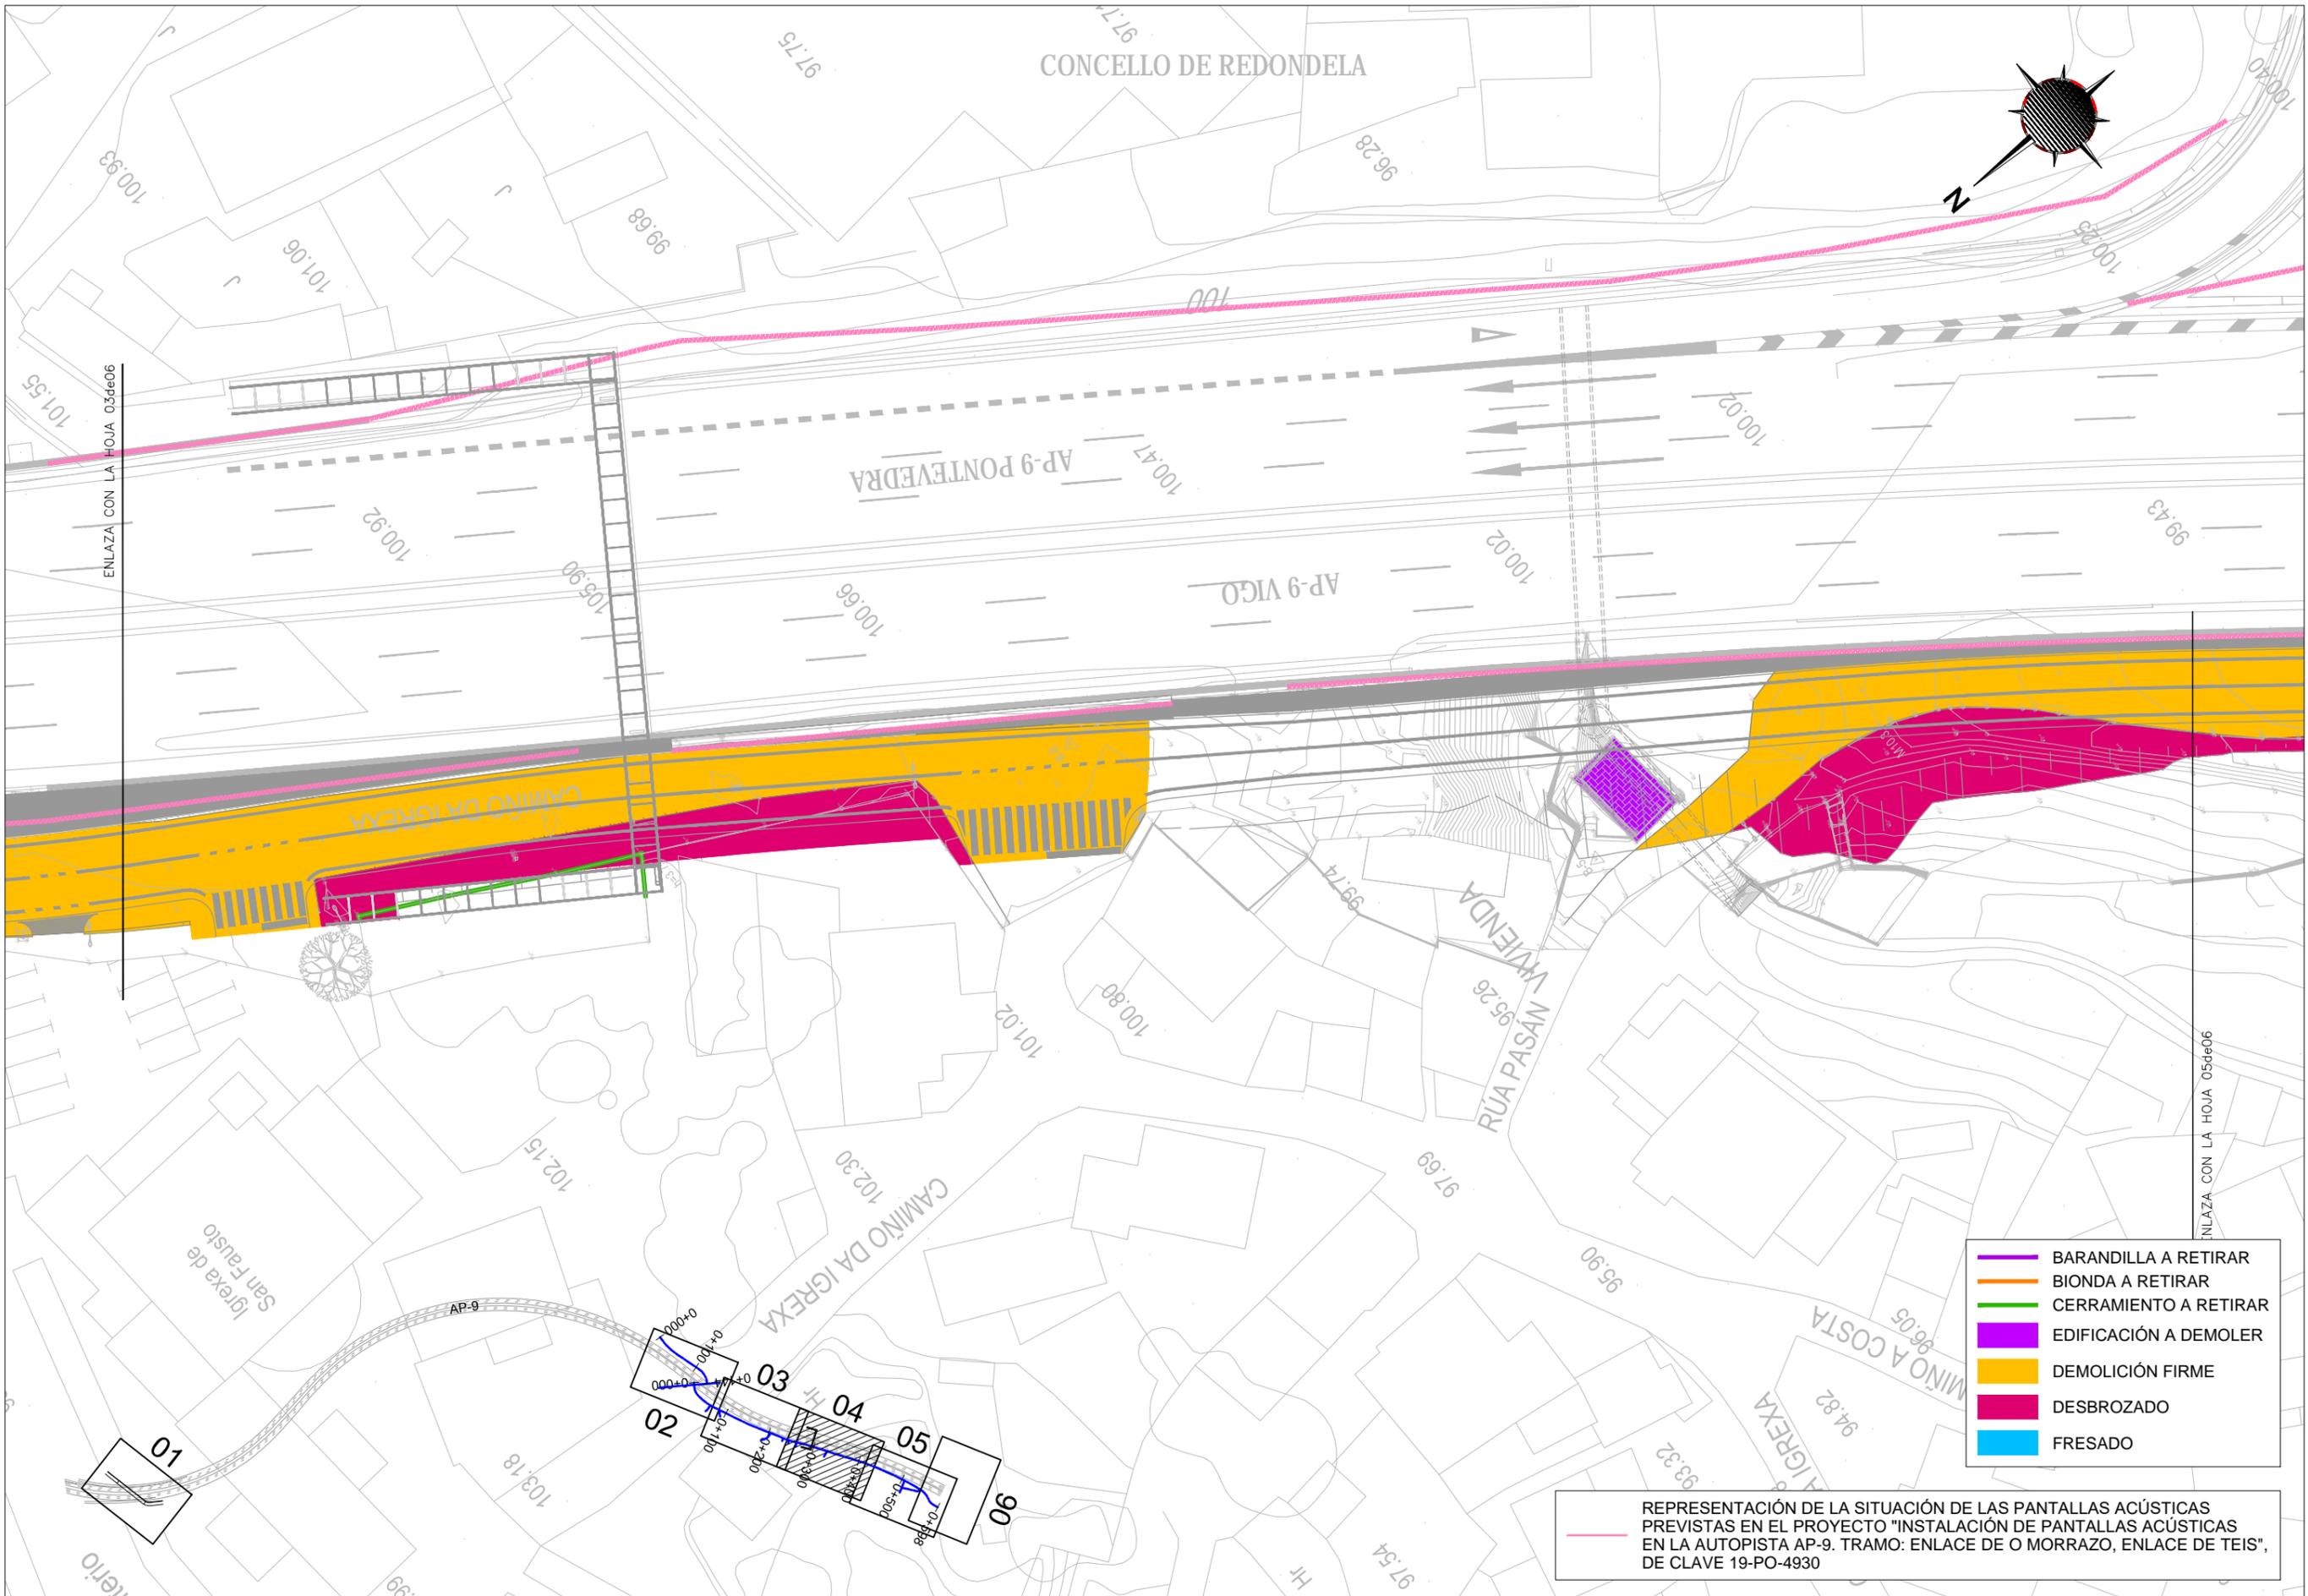



- BARANDILLA A RETIRAR
- BIONDA A RETIRAR
- CERRAMIENTO A RETIRAR
- EDIFICACIÓN A DEMOLER
- DEMOLICIÓN FIRME
- DESBROZADO
- FRESADO

REPRESENTACIÓN DE LA SITUACIÓN DE LAS PANTALLAS ACÚSTICAS PREVISTAS EN EL PROYECTO "INSTALACIÓN DE PANTALLAS ACÚSTICAS EN LA AUTOPISTA AP-9. TRAMO: ENLACE DE O MORRAZO, ENLACE DE TEIS", DE CLAVE 19-PO-4930

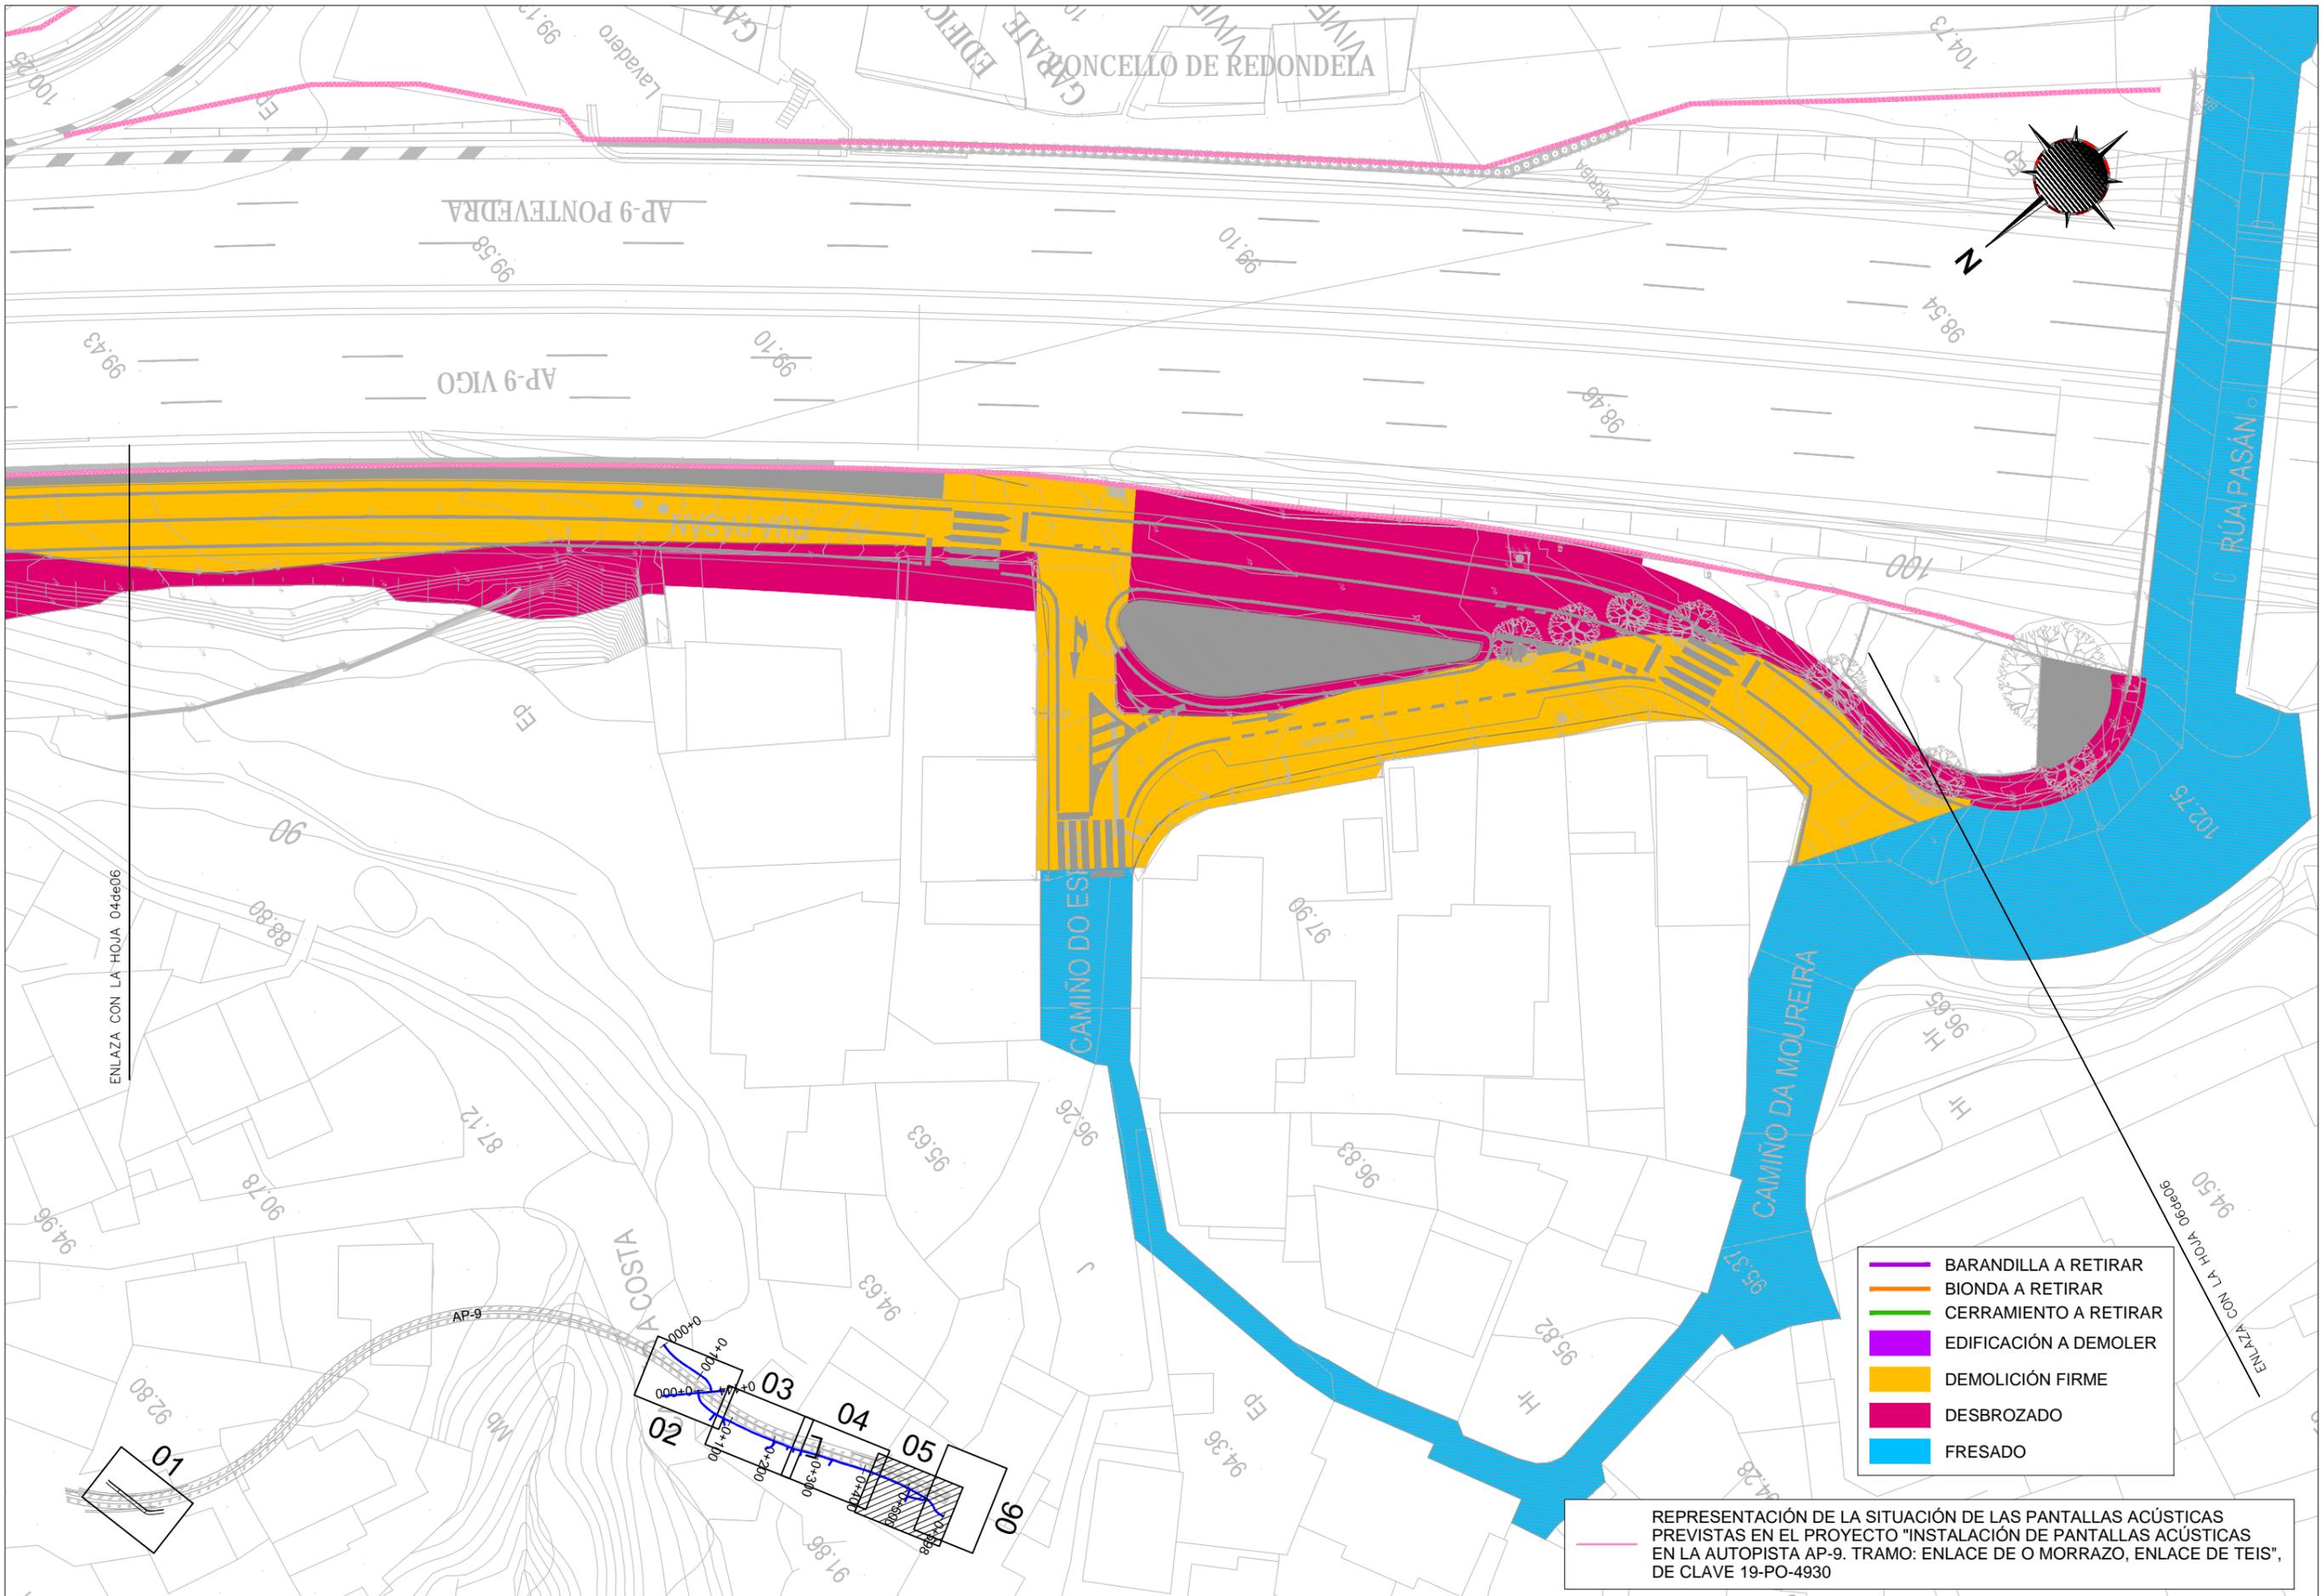

- BARANDILLA A RETIRAR
- BIONDA A RETIRAR
- CERRAMIENTO A RETIRAR
- EDIFICACIÓN A DEMOLER
- DEMOLICIÓN FIRME
- DESBROZADO
- FRESADO

REPRESENTACIÓN DE LA SITUACIÓN DE LAS PANTALLAS ACÚSTICAS PREVISTAS EN EL PROYECTO "INSTALACIÓN DE PANTALLAS ACÚSTICAS EN LA AUTOPISTA AP-9. TRAMO: ENLACE DE O MORRAZO, ENLACE DE TEIS", DE CLAVE 19-PO-4930

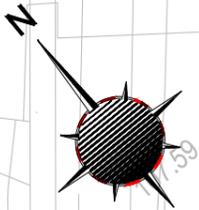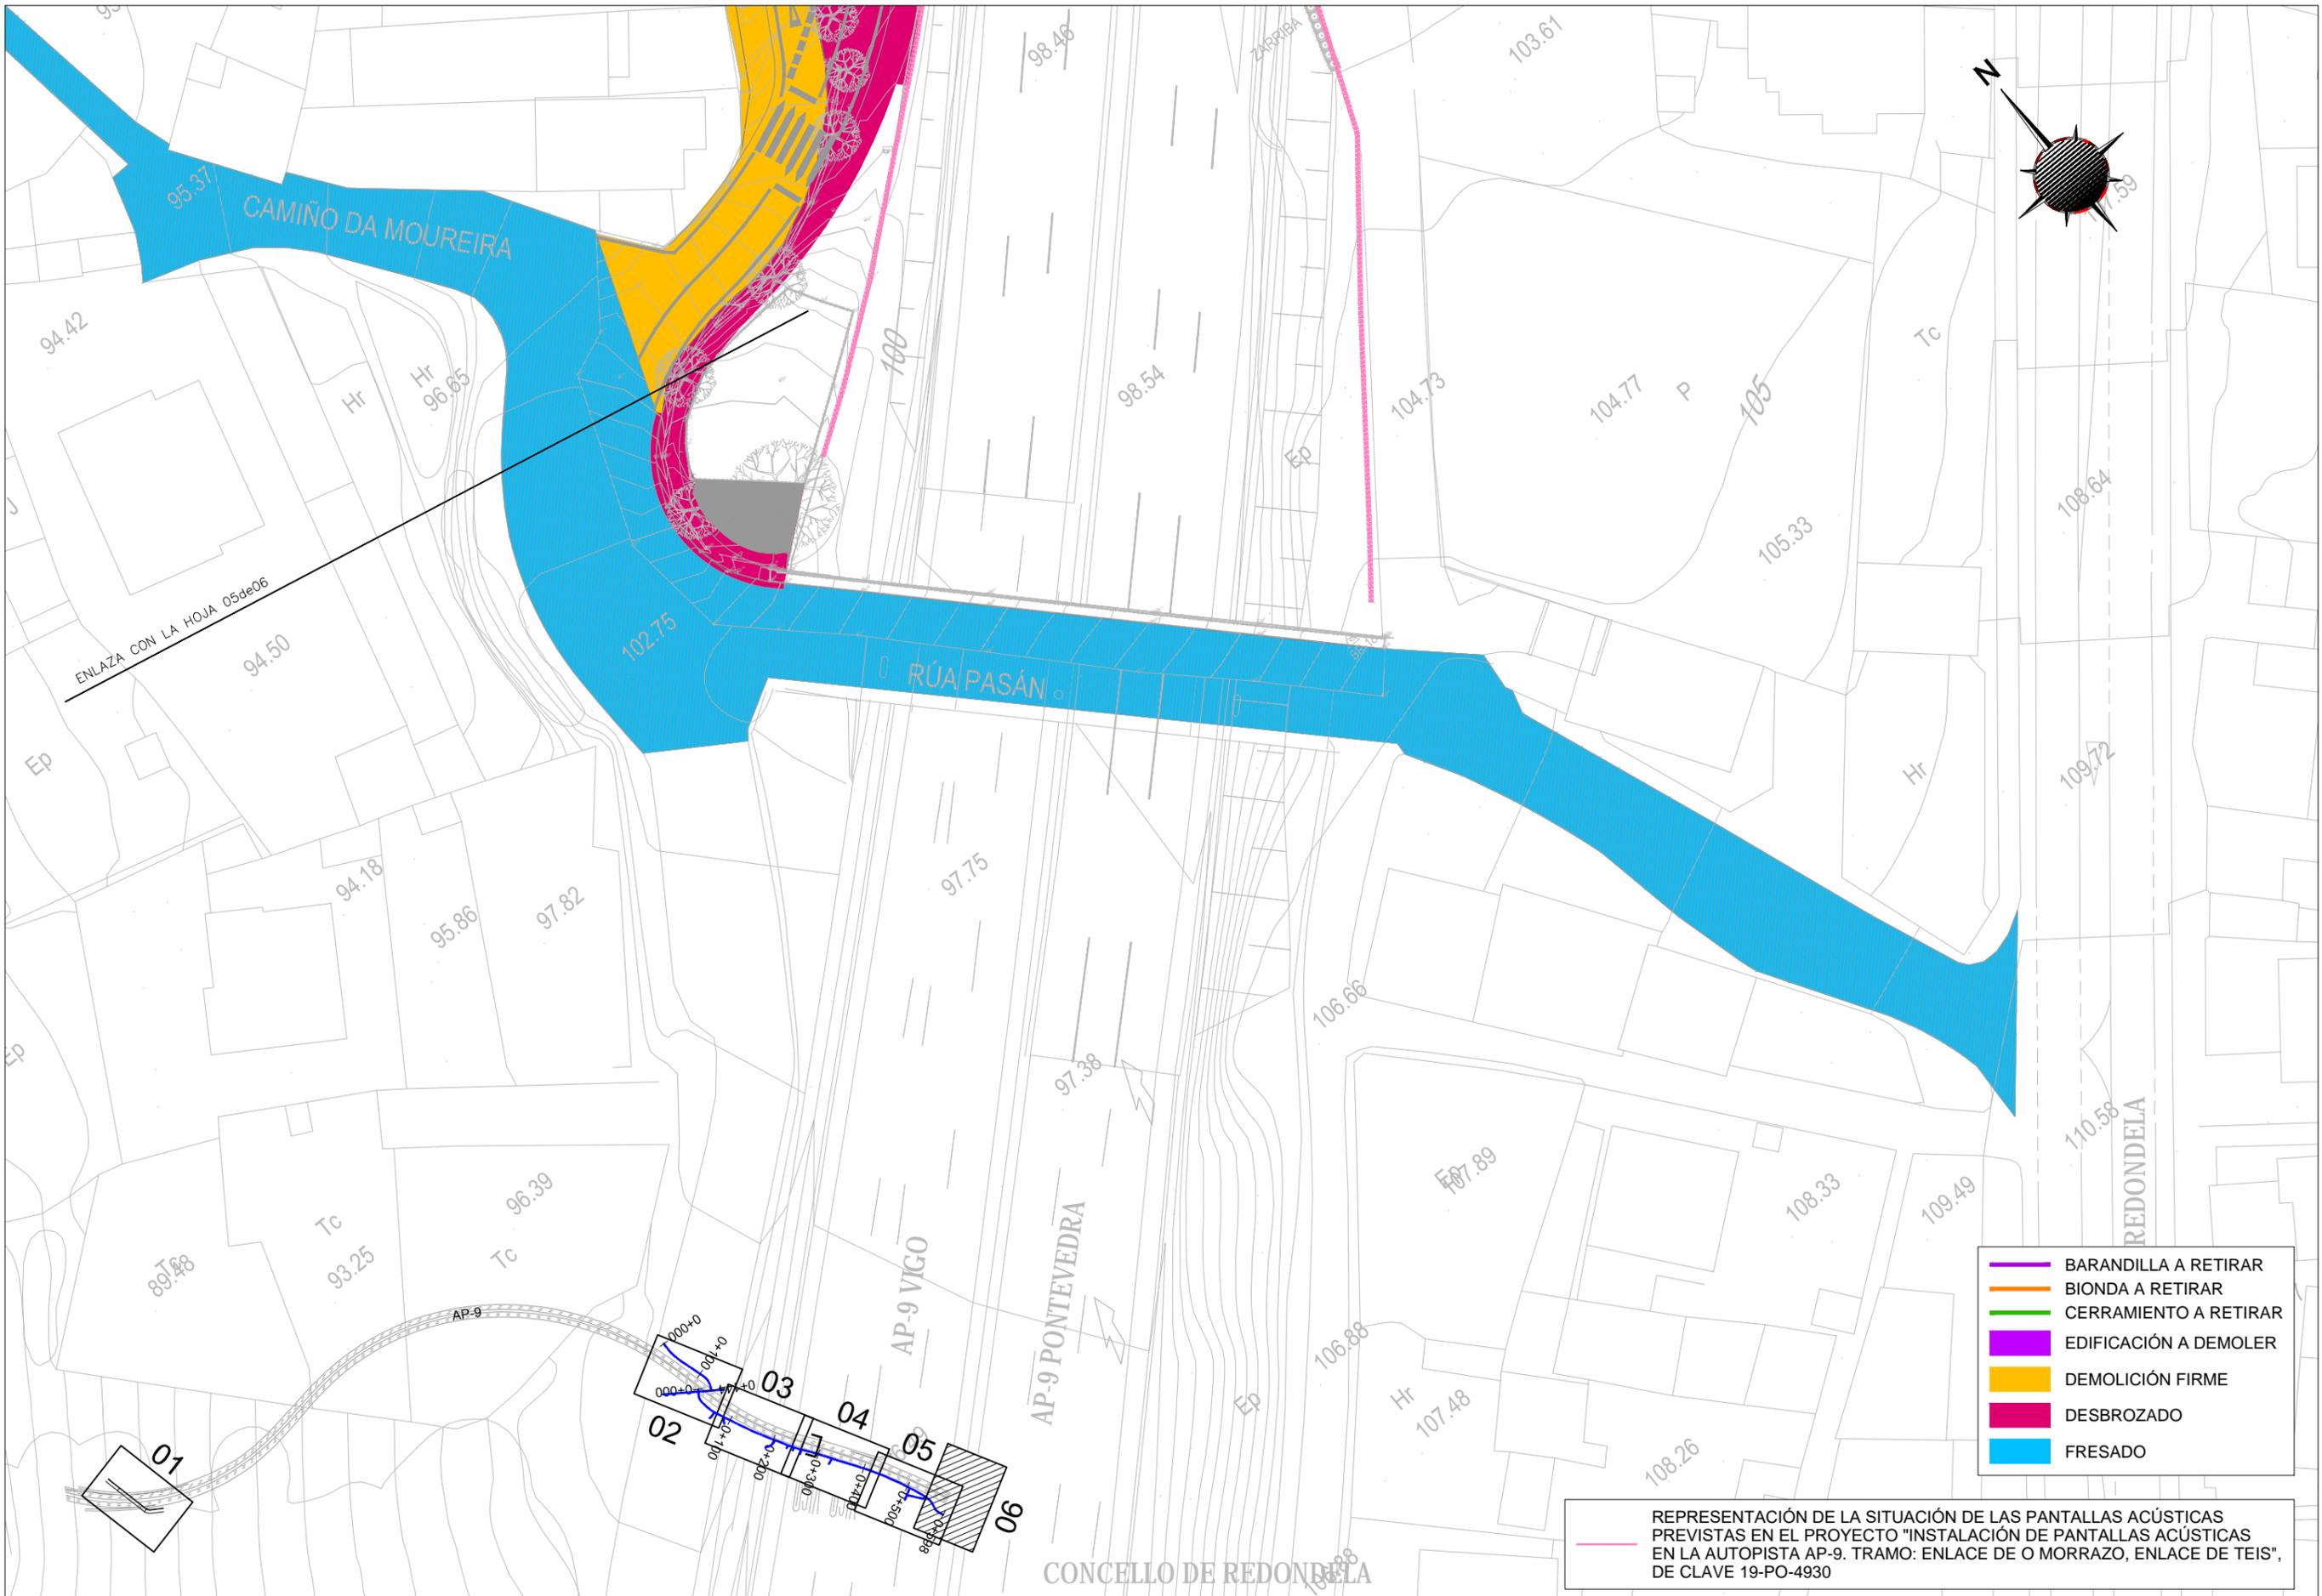

- BARANDILLA A RETIRAR
- BIONDA A RETIRAR
- CERRAMIENTO A RETIRAR
- EDIFICACIÓN A DEMOLER
- DEMOLICIÓN FIRME
- DESBROZADO
- FRESADO

REPRESENTACIÓN DE LA SITUACIÓN DE LAS PANTALLAS ACÚSTICAS
 PREVISTAS EN EL PROYECTO "INSTALACIÓN DE PANTALLAS ACÚSTICAS
 EN LA AUTOPISTA AP-9. TRAMO: ENLACE DE O MORRAZO, ENLACE DE TEIS",
 DE CLAVE 19-PO-4930