

LEYENDA: EXPROPIACIONES T.M. MORELLA

- ZONA A EXPROPIAR
- ZONA DE SERVIDUMBRE
- ZONA DE OCUPACIÓN TEMPORAL
- ZONA A EXPROPIAR EN PARCELAS DE TITULARIDAD PÚBLICA
- EDIFICACIÓN AFECTADA


EXPROPIACIÓN RÚSTICA

12.0080.0003	Nº DE ORDEN DE FINCA DE EXPROPIACIÓN
25 3	Nº DE PARCELA CATASTRAL

Nº DE POLÍGONO CATASTRAL

LEYENDA: CATASTRAL

- LÍMITE PARCELA
- LÍMITE SUBPARCELA
- LÍMITE POLÍGONO
- CONSTRUCCIÓN

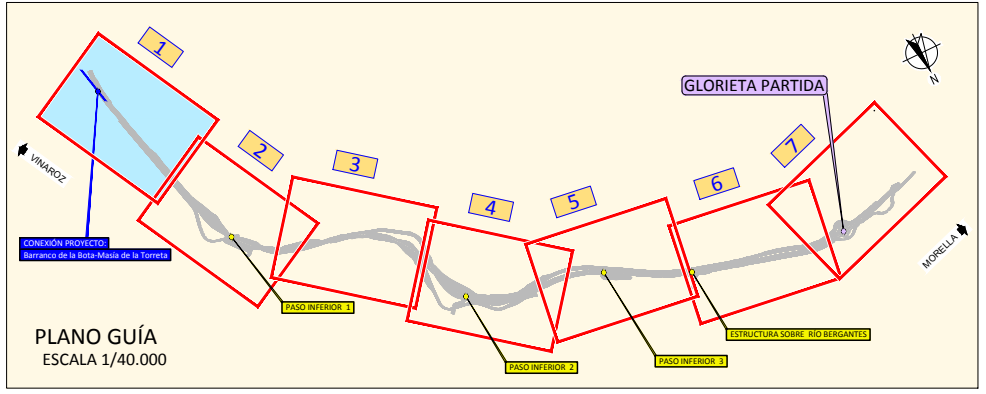

SOLAPE HOJA 1

LEYENDA: EXPROPIACIONES T.M. MORELLA

- ZONA A EXPROPIAR
- ZONA DE SERVIDUMBRE
- ZONA DE OCUPACIÓN TEMPORAL
- ZONA A EXPROPIAR EN PARCELAS DE TITULARIDAD PÚBLICA
- EDIFICACIÓN AFECTADA

EXPROPIACIÓN RÚSTICA



12.0080.003	Nº DE ORDEN DE FINCA DE EXPROPIACIÓN
25 3	Nº DE PARCELA CATASTRAL

Nº DE POLÍGONO CATASTRAL

LEYENDA: CATASTRAL

- LÍMITE PARCELA
- LÍMITE SUBPARCELA
- LÍMITE POLÍGONO
- CONSTRUCCIÓN

025

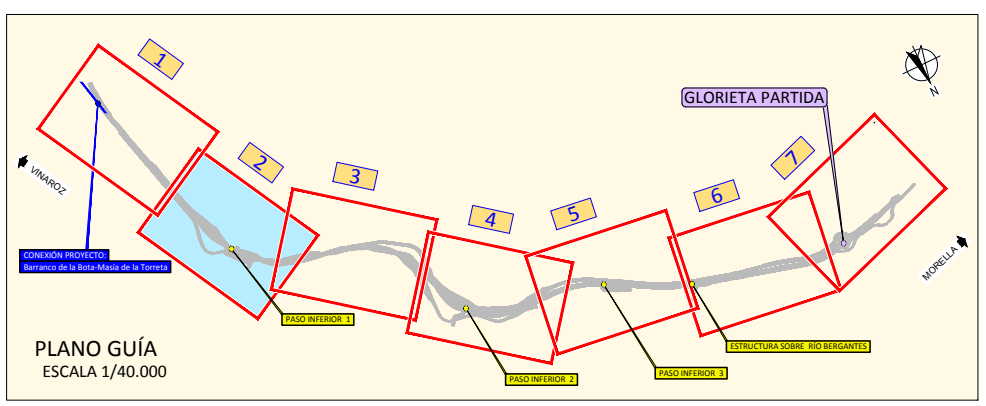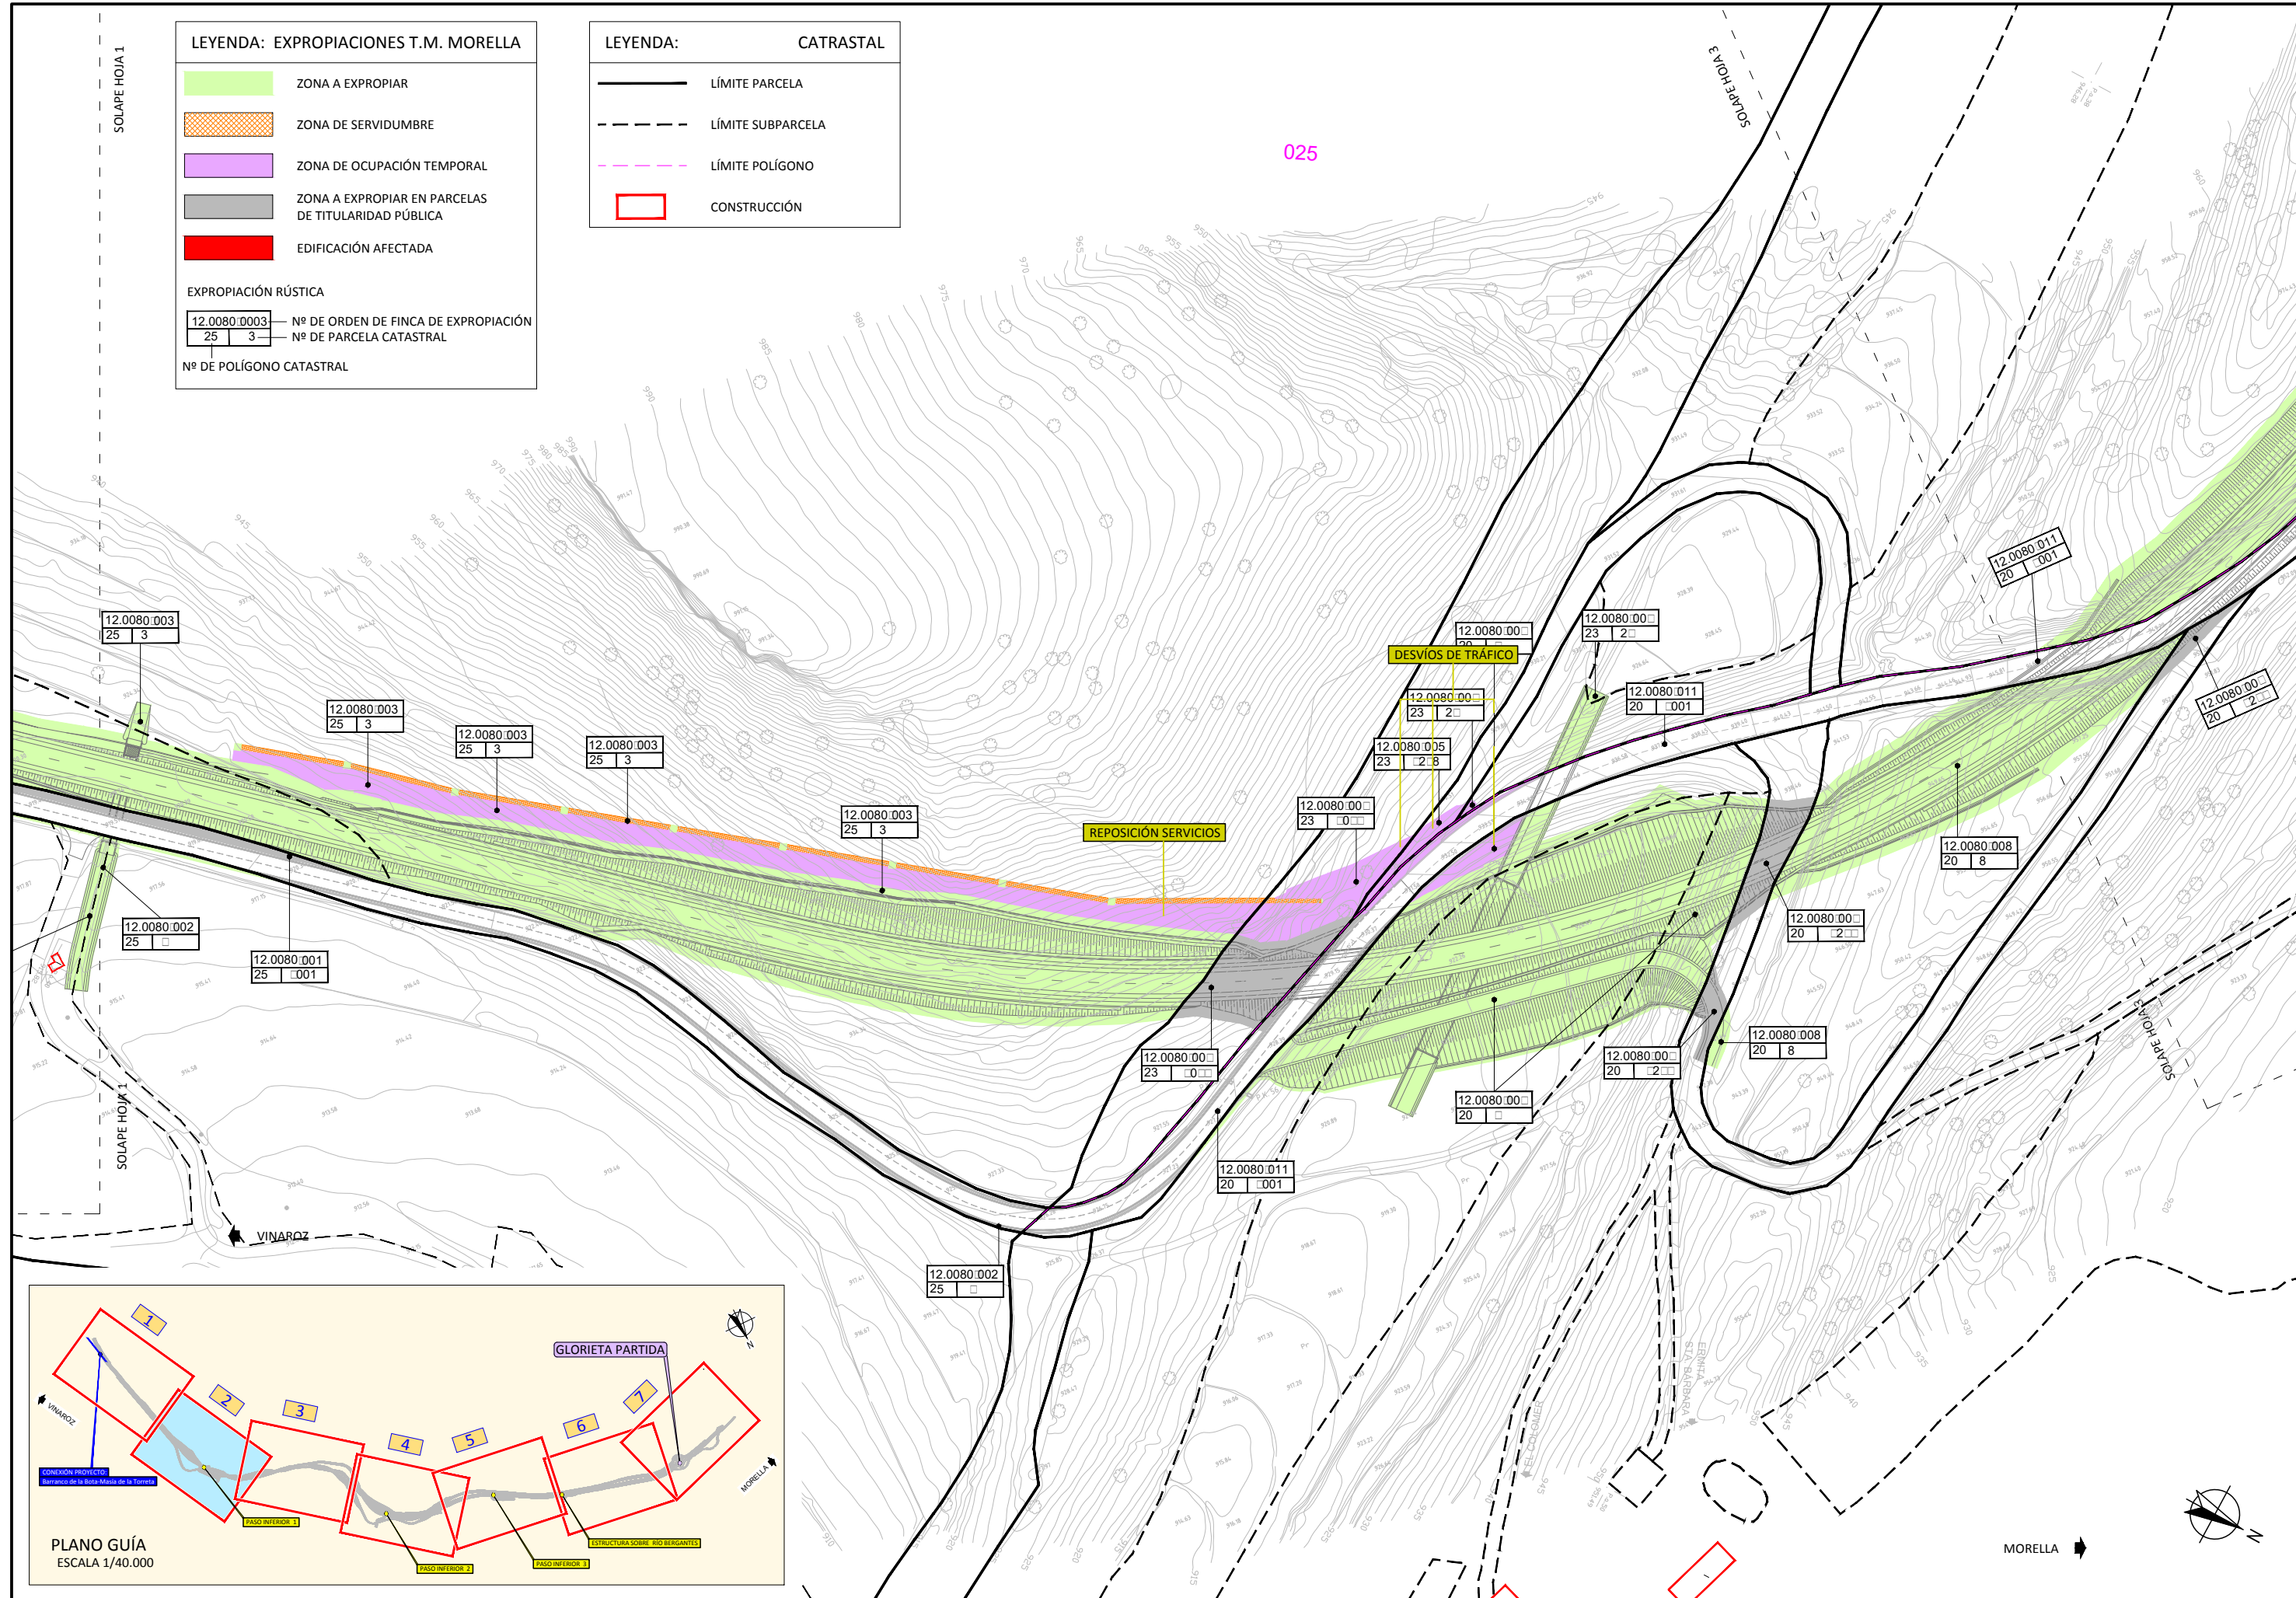

LEYENDA: EXPROPIACIONES T.M. MORELLA

- ZONA A EXPROPIAR
- ZONA DE SERVIDUMBRE
- ZONA DE OCUPACIÓN TEMPORAL
- ZONA A EXPROPIAR EN PARCELAS DE TITULARIDAD PÚBLICA
- EDIFICACIÓN AFECTADA

EXPROPIACIÓN RÚSTICA

12.0080.0003	Nº DE ORDEN DE FINCA DE EXPROPIACIÓN
25 3	Nº DE PARCELA CATASTRAL



Nº DE POLÍGONO CATASTRAL

LEYENDA: CATASTRAL

- LÍMITE PARCELA
- LÍMITE SUBPARCELA
- LÍMITE POLÍGONO
- CONSTRUCCIÓN

023

020

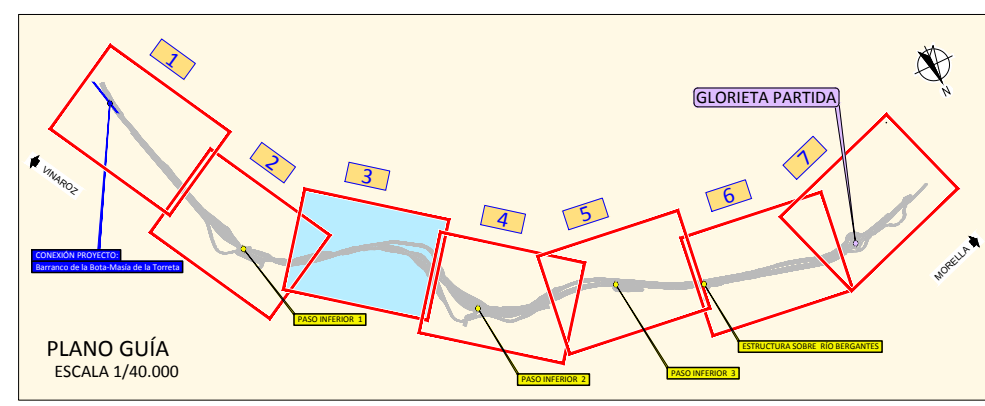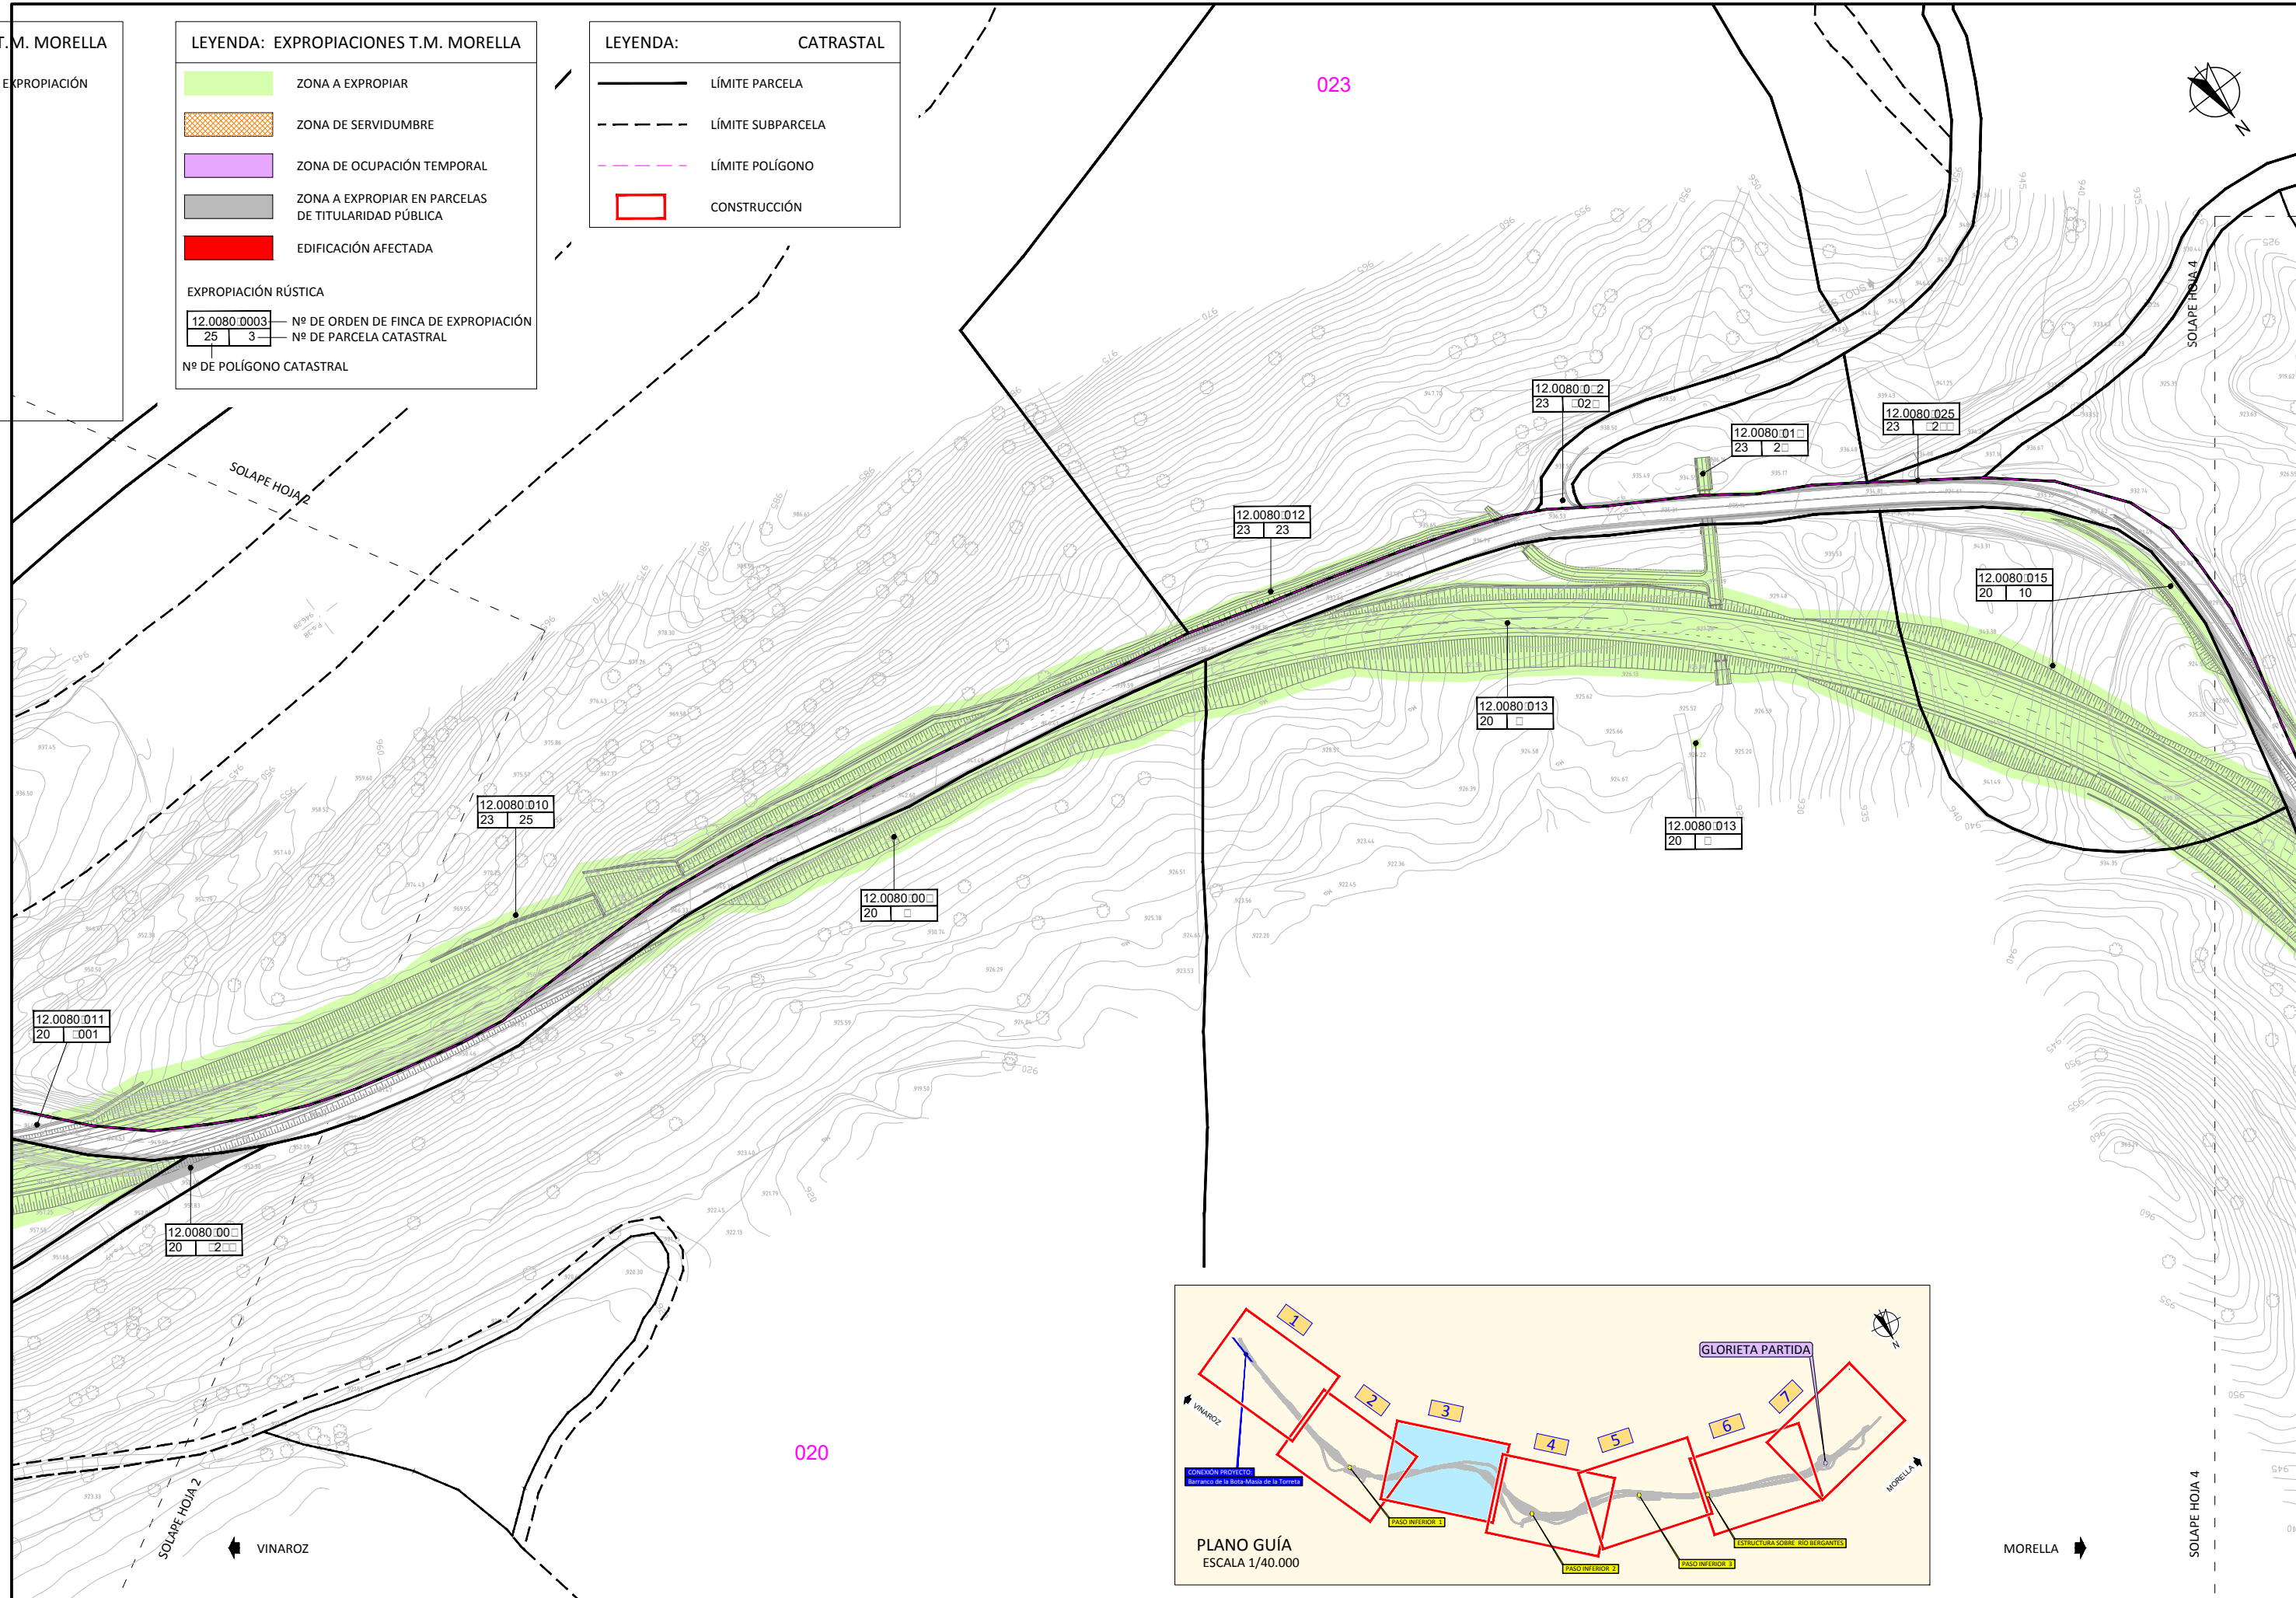

LEYENDA: EXPROPIACIONES T.M. MORELLA

- ZONA A EXPROPIAR
- ZONA DE SERVIDUMBRE
- ZONA DE OCUPACIÓN TEMPORAL
- ZONA A EXPROPIAR EN PARCELAS DE TITULARIDAD PÚBLICA
- EDIFICACIÓN AFECTADA



EXPROPIACIÓN RÚSTICA

12.0080.0003 — Nº DE ORDEN DE FINCA DE EXPROPIACIÓN
25 3 — Nº DE PARCELA CATASTRAL

Nº DE POLÍGONO CATASTRAL

LEYENDA: CATASTRAL

- LÍMITE PARCELA
- LÍMITE SUBPARCELA
- LÍMITE POLÍGONO
- CONSTRUCCIÓN

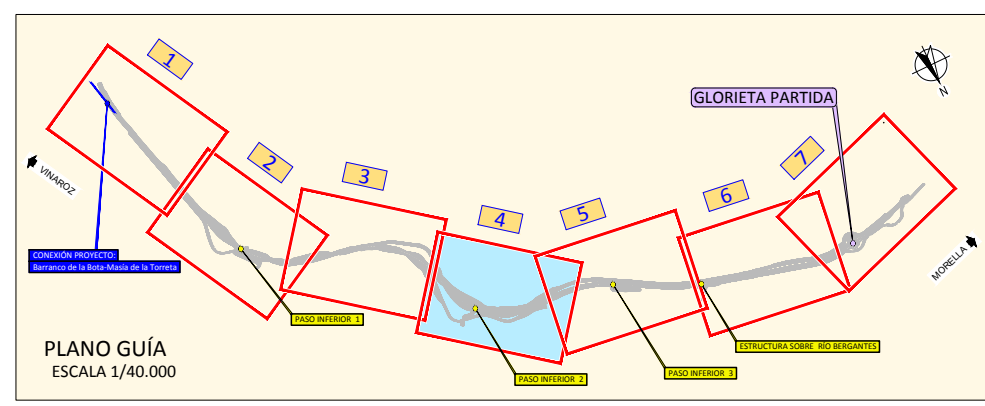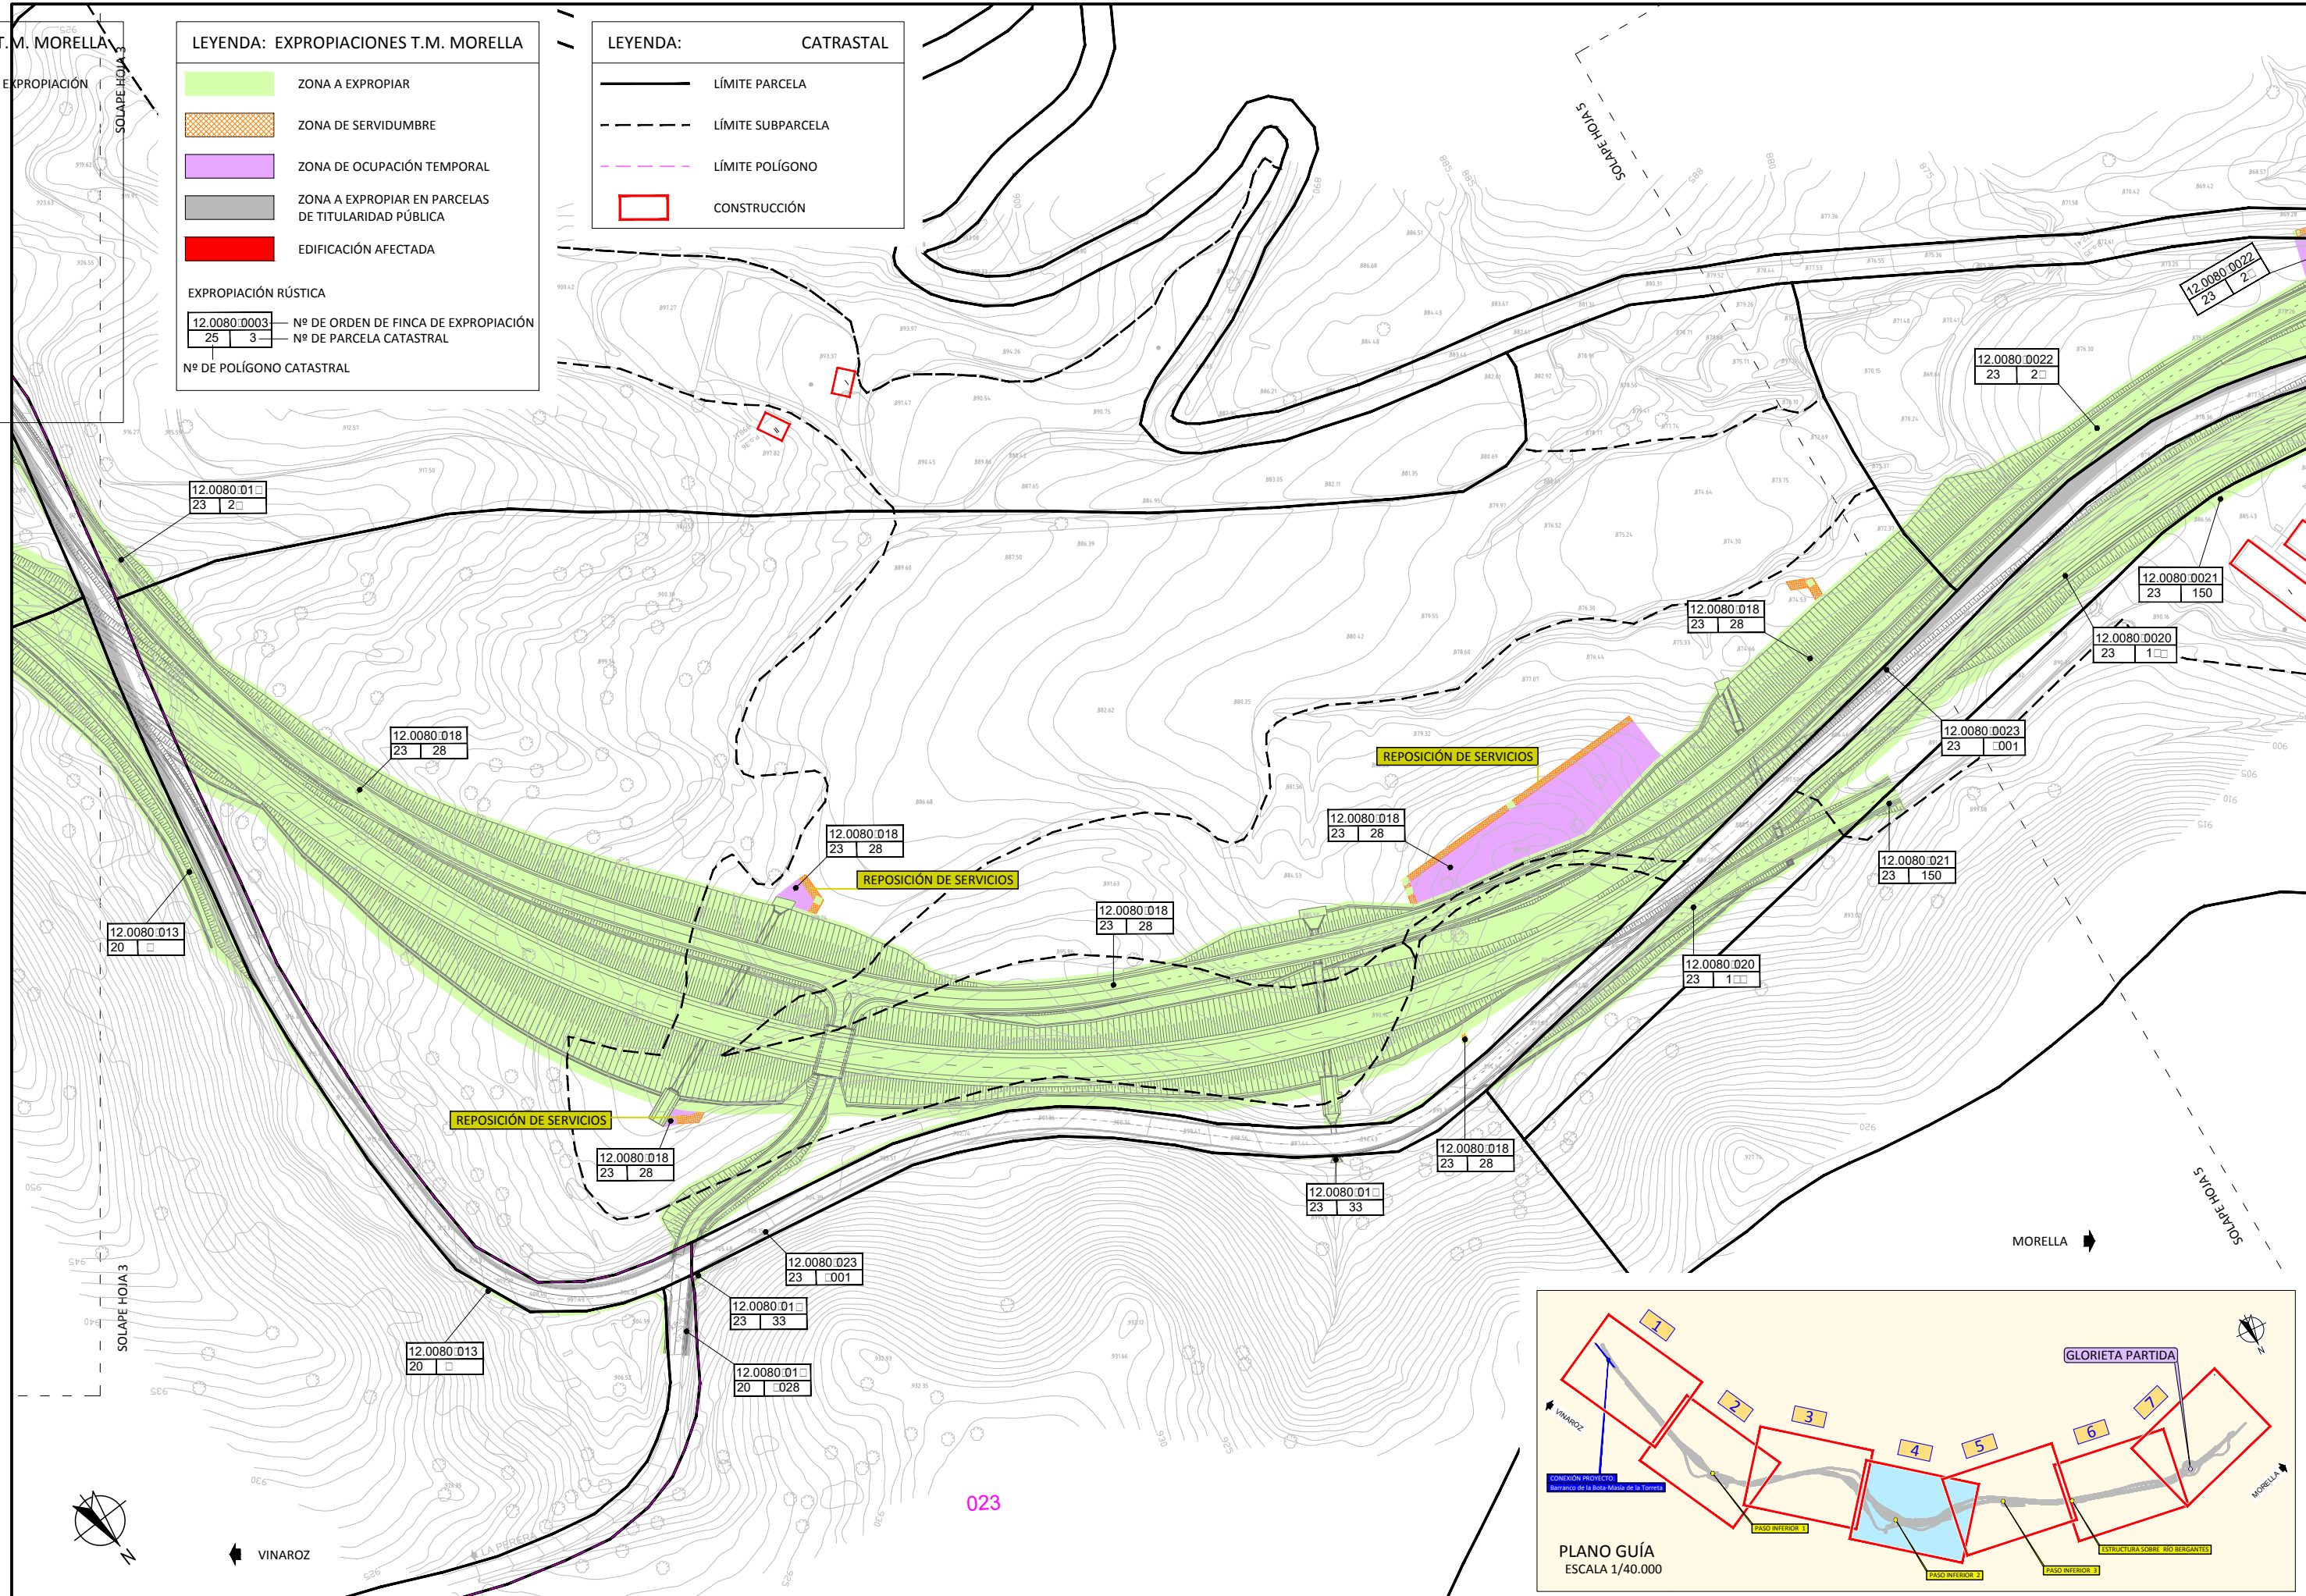

LEYENDA: EXPROPIACIONES T.M. MORELLA

LÍMITE Y VERTICE DE EXPROPIACIÓN

LEYENDA: EXPROPIACIONES T.M. MORELLA



- ZONA A EXPROPIAR
- ZONA DE SERVIDUMBRE
- ZONA DE OCUPACIÓN TEMPORAL
- ZONA A EXPROPIAR EN PARCELAS DE TITULARIDAD PÚBLICA
- EDIFICACIÓN AFECTADA


EXPROPIACIÓN RÚSTICA

12.0080.0003 N° DE ORDEN DE FINCA DE EXPROPIACIÓN
25 3 N° DE PARCELA CATASTRAL
N° DE POLÍGONO CATASTRAL

LEYENDA: CATASTRAL

- LÍMITE PARCELA
- LÍMITE SUBPARCELA
- LÍMITE POLÍGONO
- CONSTRUCCIÓN

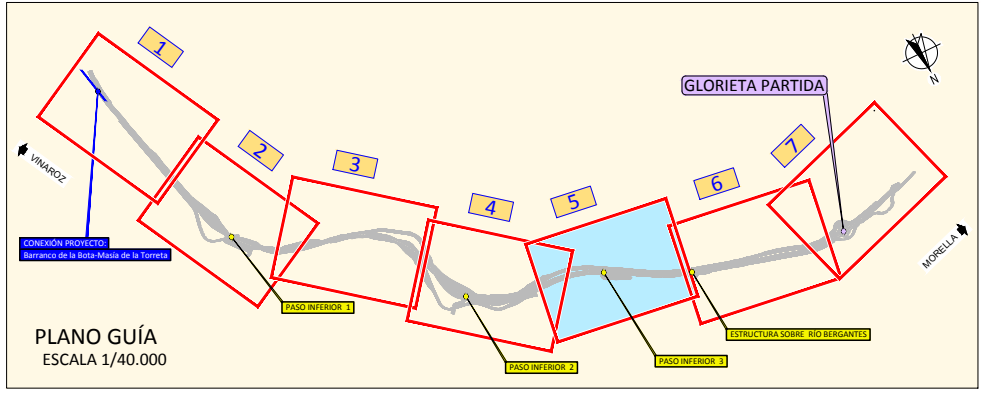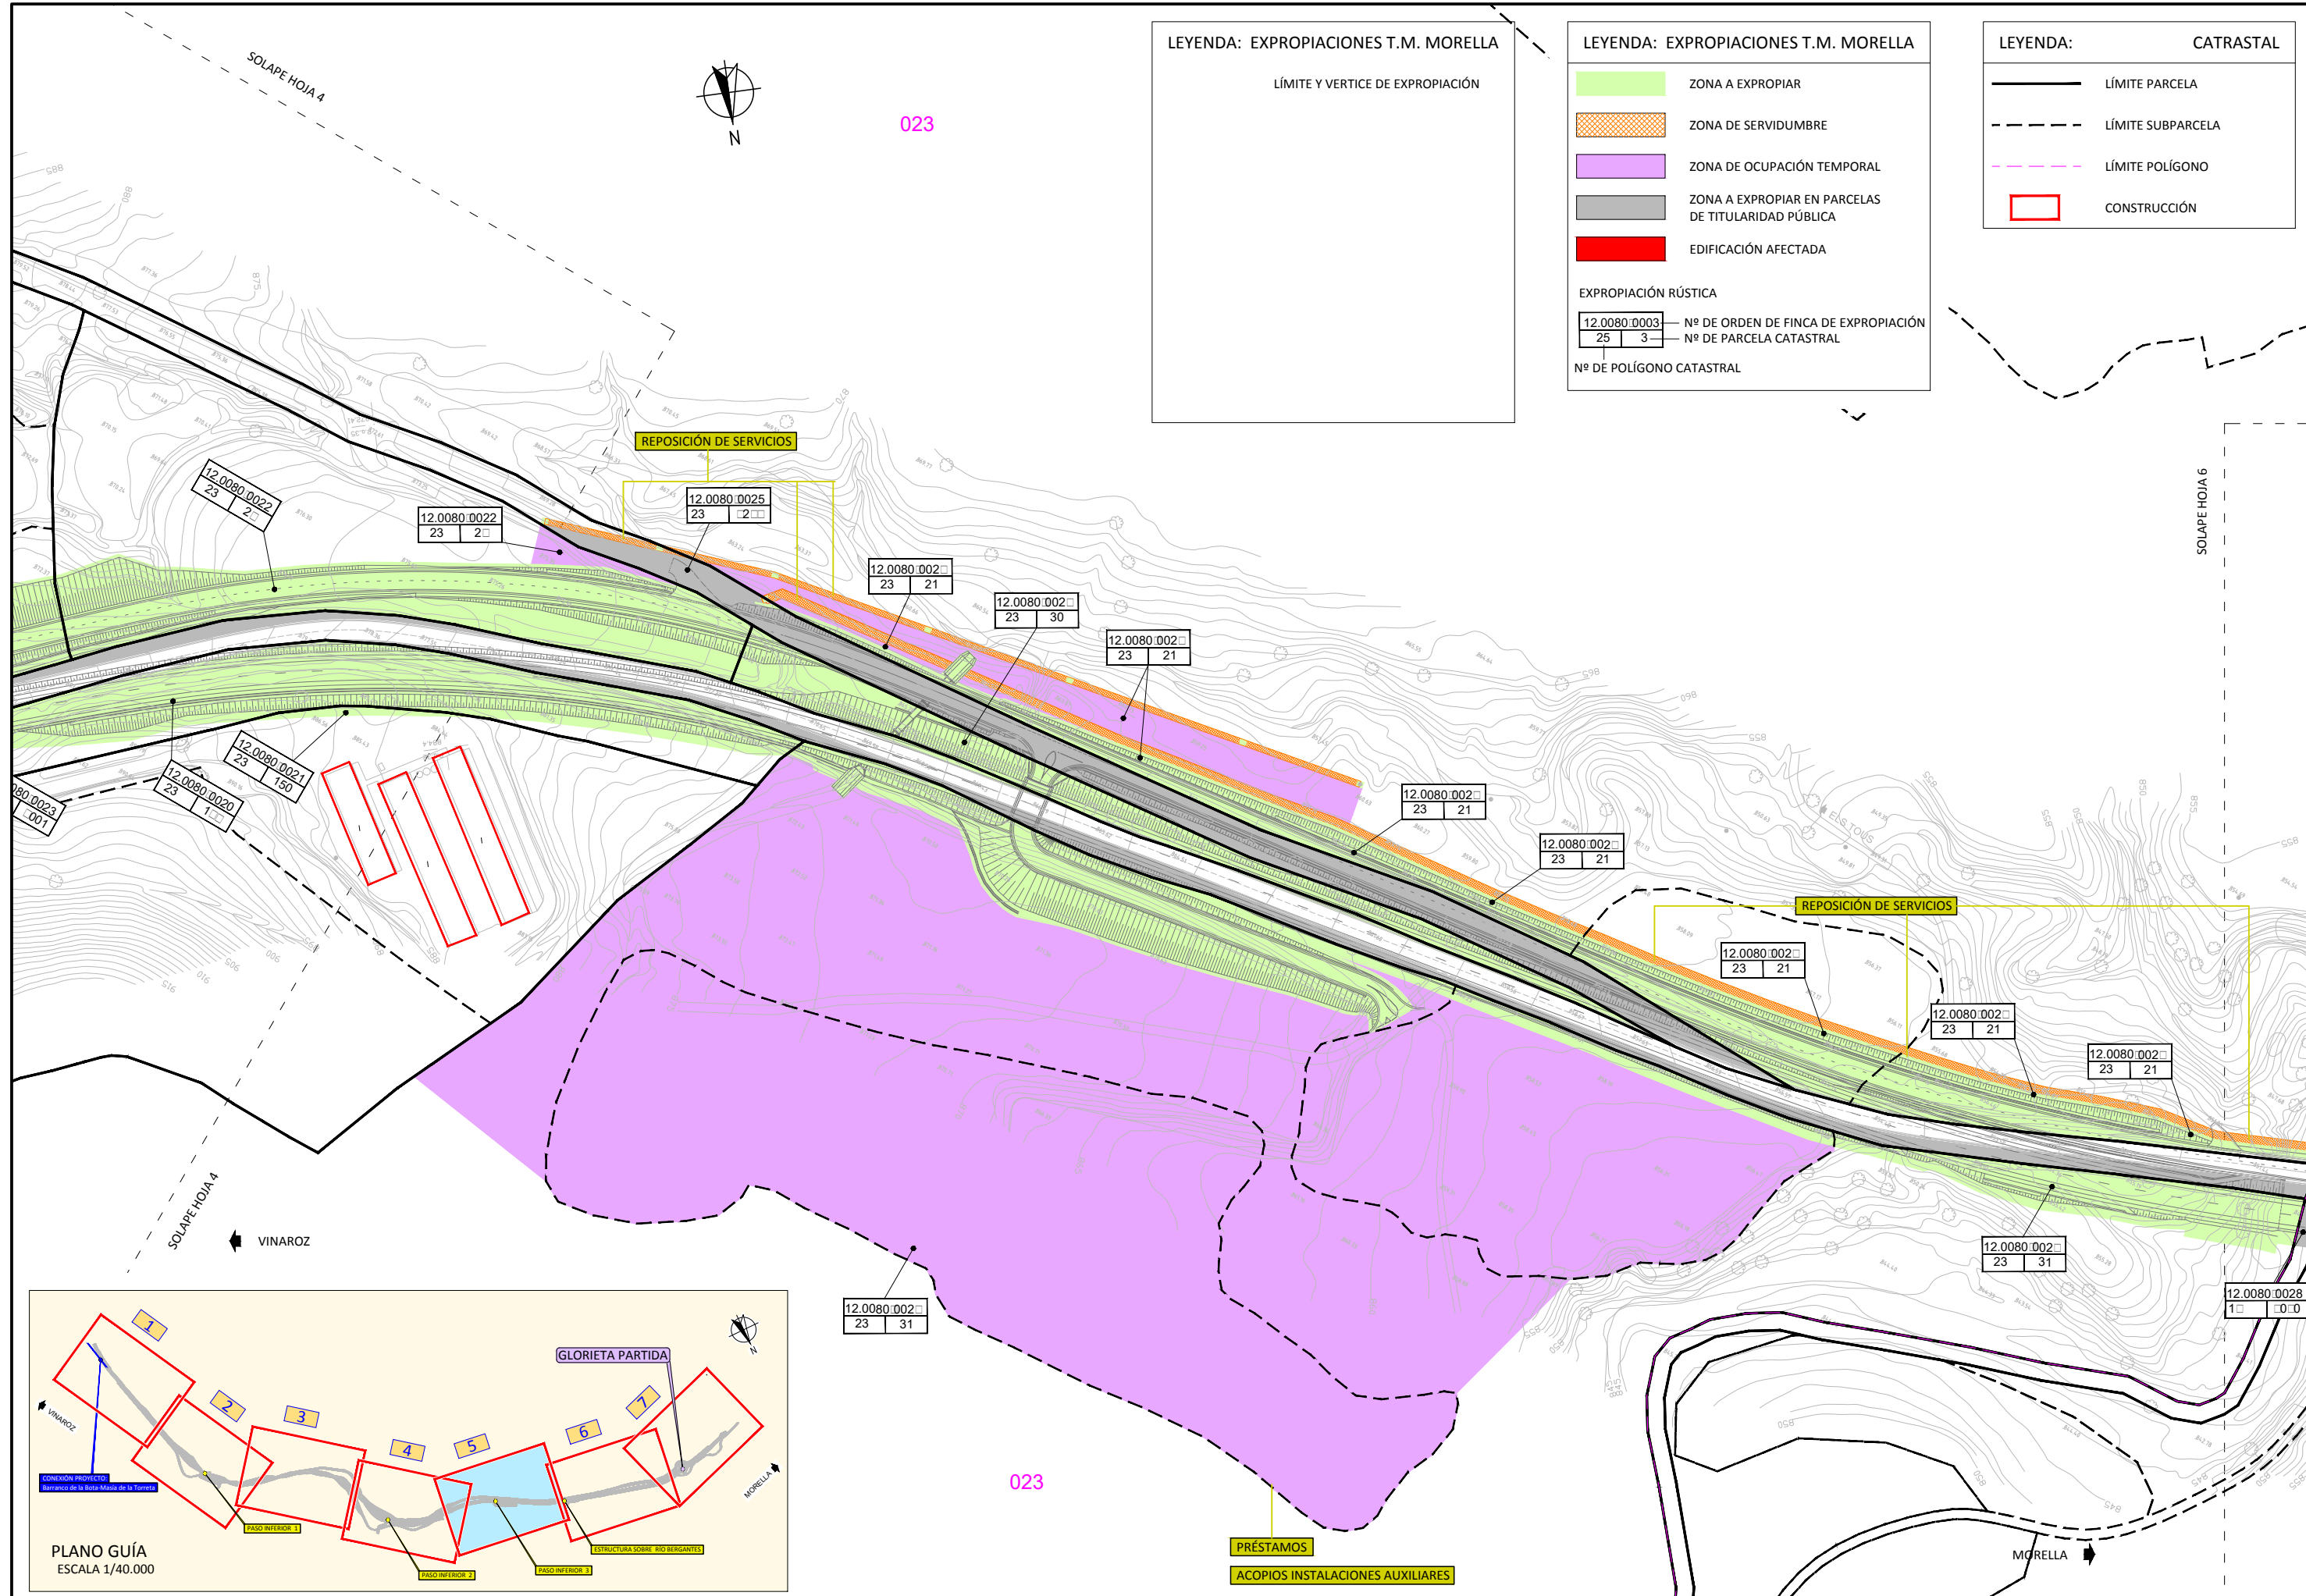

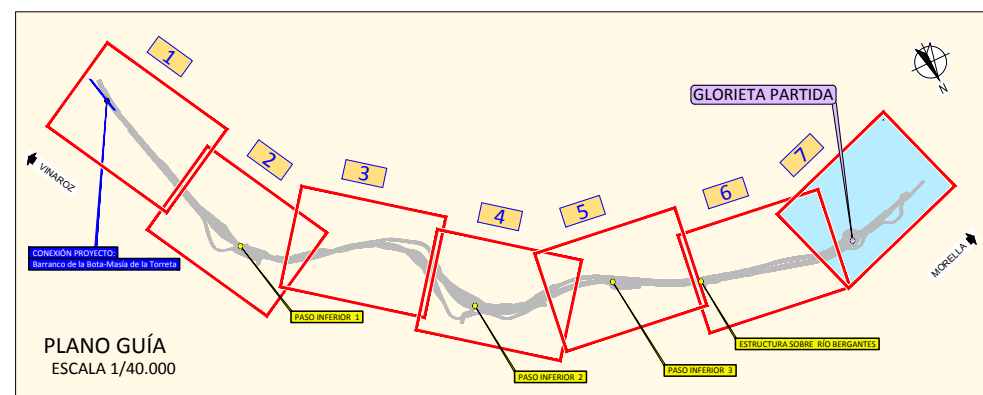

LEYENDA: EXPROPIACIONES T.M. MORELLA

LÍMITE Y VERTICE DE EXPROPIACIÓN

LEYENDA: EXPROPIACIONES T.M. MORELLA

- ZONA A EXPROPIAR
- ZONA DE SERVIDUMBRE
- ZONA DE OCUPACIÓN TEMPORAL
- ZONA A EXPROPIAR EN PARCELAS DE TITULARIDAD PÚBLICA
- EDIFICACIÓN AFECTADA

EXPROPIACIÓN RÚSTICA

12.0080.0003 N° DE ORDEN DE FINCA DE EXPROPIACIÓN
25 3 N° DE PARCELA CATASTRAL

N° DE POLÍGONO CATASTRAL

LEYENDA: CATASTRAL

- LÍMITE PARCELA
- LÍMITE SUBPARCELA
- LÍMITE POLÍGONO
- CONSTRUCCIÓN

