


PLANO LLAVE
1:1.000.000

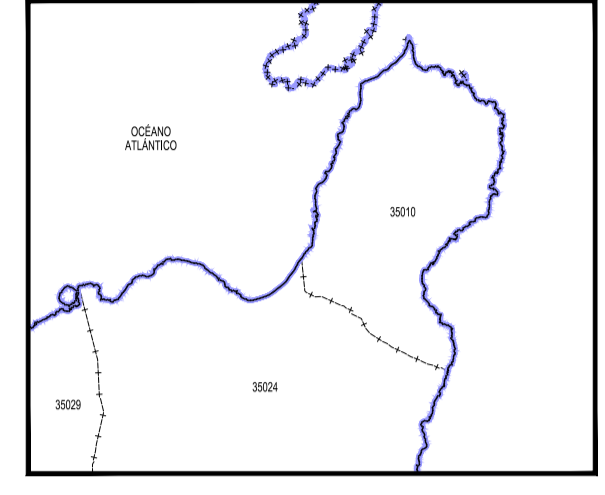

MUNICIPIOS
1:400.000

- 35010 Haría
- 35024 Tegüise
- 35029 Tinajo



LEYENDA

- Envoltorio Servidumbres de Operación de Aeronaves
- Envoltorio Servidumbres de Operación de Aeronaves (PAPI)
- Envoltorio Servidumbres de Aeródromo y Radioeléctricas
- Vulneraciones por el terreno y elementos sobre el mismo
- Obstáculo más alto situado dentro de cada área de aproximación
- Línea color discontinua: Superficies de aproximación de cada maniobra
- Línea color continua: Superficies más restrictivas en la intersección
- Servidumbre de la Maniobra HI-TACAN RWY 03. Trayectoria Frustrada
- Servidumbre de la Maniobra HI-VOR/DME RWY 03. Trayectoria Frustrada
- Servidumbre de la Maniobra HI-LS/DME RWY 03. Trayectoria Frustrada
- Servidumbre de la Maniobra ILS Y RWY 03. Trayectoria Frustrada
- Servidumbre de la Maniobra NDB RWY 03. Trayectoria Frustrada
- Servidumbre de la Maniobra VOR A. Trayectoria Frustrada
- Servidumbre de la Maniobra VOR B. Trayectoria Frustrada
- Servidumbre de la Maniobra VOR Y RWY 03. Trayectoria Frustrada
- Servidumbre de la Maniobra VOR Z RWY 03. Trayectoria Frustrada
- Fijo de la Aproximación Intermedia de la Maniobra ILS



SIGNOS CONVENCIONALES

- Carreteras**
- Autopista. Autovía
 - Nacional. Autonomía 1ª orden. Autonomía 2ª orden. Autonomía 3ª orden y otras
 - Autonomía 2ª orden. Autonomía 3ª orden y otras
 - En construcción. Pistas
 - Vía de urbanización. Estación de servicio
 - Caminos. Sendas
- Ferrocarriles**
- Alta velocidad. Electrificado
 - Vía ancho normal: doble, sencilla
 - Vía estrecha: doble, sencilla
 - En construcción. Abandonado
 - Estación. Túnel. Apeadero
- Límites de divisiones administrativas**
- Nación. Comunidad Autónoma
 - Provincia. Término municipal
 - Parque Nacional. Parque Natural
- Hidrografía. Altimetría**
- Curso de agua: permanente, intermitente
 - Canales, acuosías: >3 m, 1-3 m, <1 m
 - Rambas o aluviones. Curva batimétrica
 - Curvas de nivel. Auxiliares. Hoya o depresión
 - Desmonte. Terraplén. Vertedero, escombrera
- Signos especiales**
- Conducción de combustible: superfl., subfl.
 - Línea eléctrica: >110 kV y <110 kV
 - Acueducto. Sifón
 - Almadraba. Tapia. Muro de contención (dique)
 - Vértice geodésico. Fornden. Red Orden Inferior (ROI)
 - Cantera. Mina. Mina a cielo abierto
 - Estación espacial. Repetidor. Antena
 - Restos arqueológicos. Camping. Pista de tenis
 - Molino: de viento, de agua. Faro
 - Central eléctrica hidráulica. Palomar. Castillo
 - Cruz aislada. Cementerio. Iglesia y cementerio
 - Edificio religioso cristiano. Edificio en ruinas. Corral
 - Edificio: aislado, singular, agrícola o industrial
 - Plaza de toros. Monumento
 - Pozo. Fuente. Manantial
 - Depósito de agua: elevado, a nivel del suelo. Piscina
 - Depuradora. Estanque o aljibe. Abrevadero


Datum REGCAN95. Proyección UTM Huso 28
 Datos para el Punto de Referencia del Aeropuerto
 Valor estimado de la declinación magnética para el
 1 de enero de 2020 $\delta = 3^\circ 34'$ Oeste
 La variación anual de la declinación es de $9'$ hacia el Este
 Convergencia de la cuadrícula $\omega = 0^\circ 40' 31''$
 Factor de escala = 0,99982798

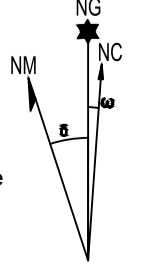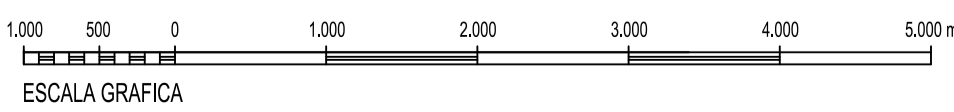

SECRETARÍA GENERAL DE TRANSPORTES Y MOVILIDAD		DIRECCIÓN DE PLANIFICACIÓN Y MEDIO AMBIENTE DIRECCIÓN DE NAVEGACIÓN AÉREA	
DIBUJADO		AEROPUERTO CÉSAR MANRIQUE LANZAROTE PROPUESTA DE MODIFICACIÓN DE SERVIDUMBRES AERONÁUTICAS	
COMPROBADO		SERVIDUMBRES DE LA OPERACIÓN DE AERONAVES	
PROYECTADO		HOJA Nº 1 PLANO Nº 3 EDICIÓN FECHA: Febrero 2020 ESCALA: 1:50.000 (A1) SUSTITUYE A	
DIRIGIDO			

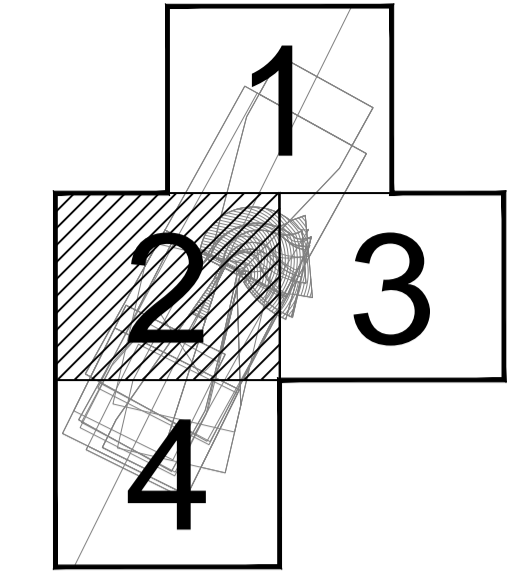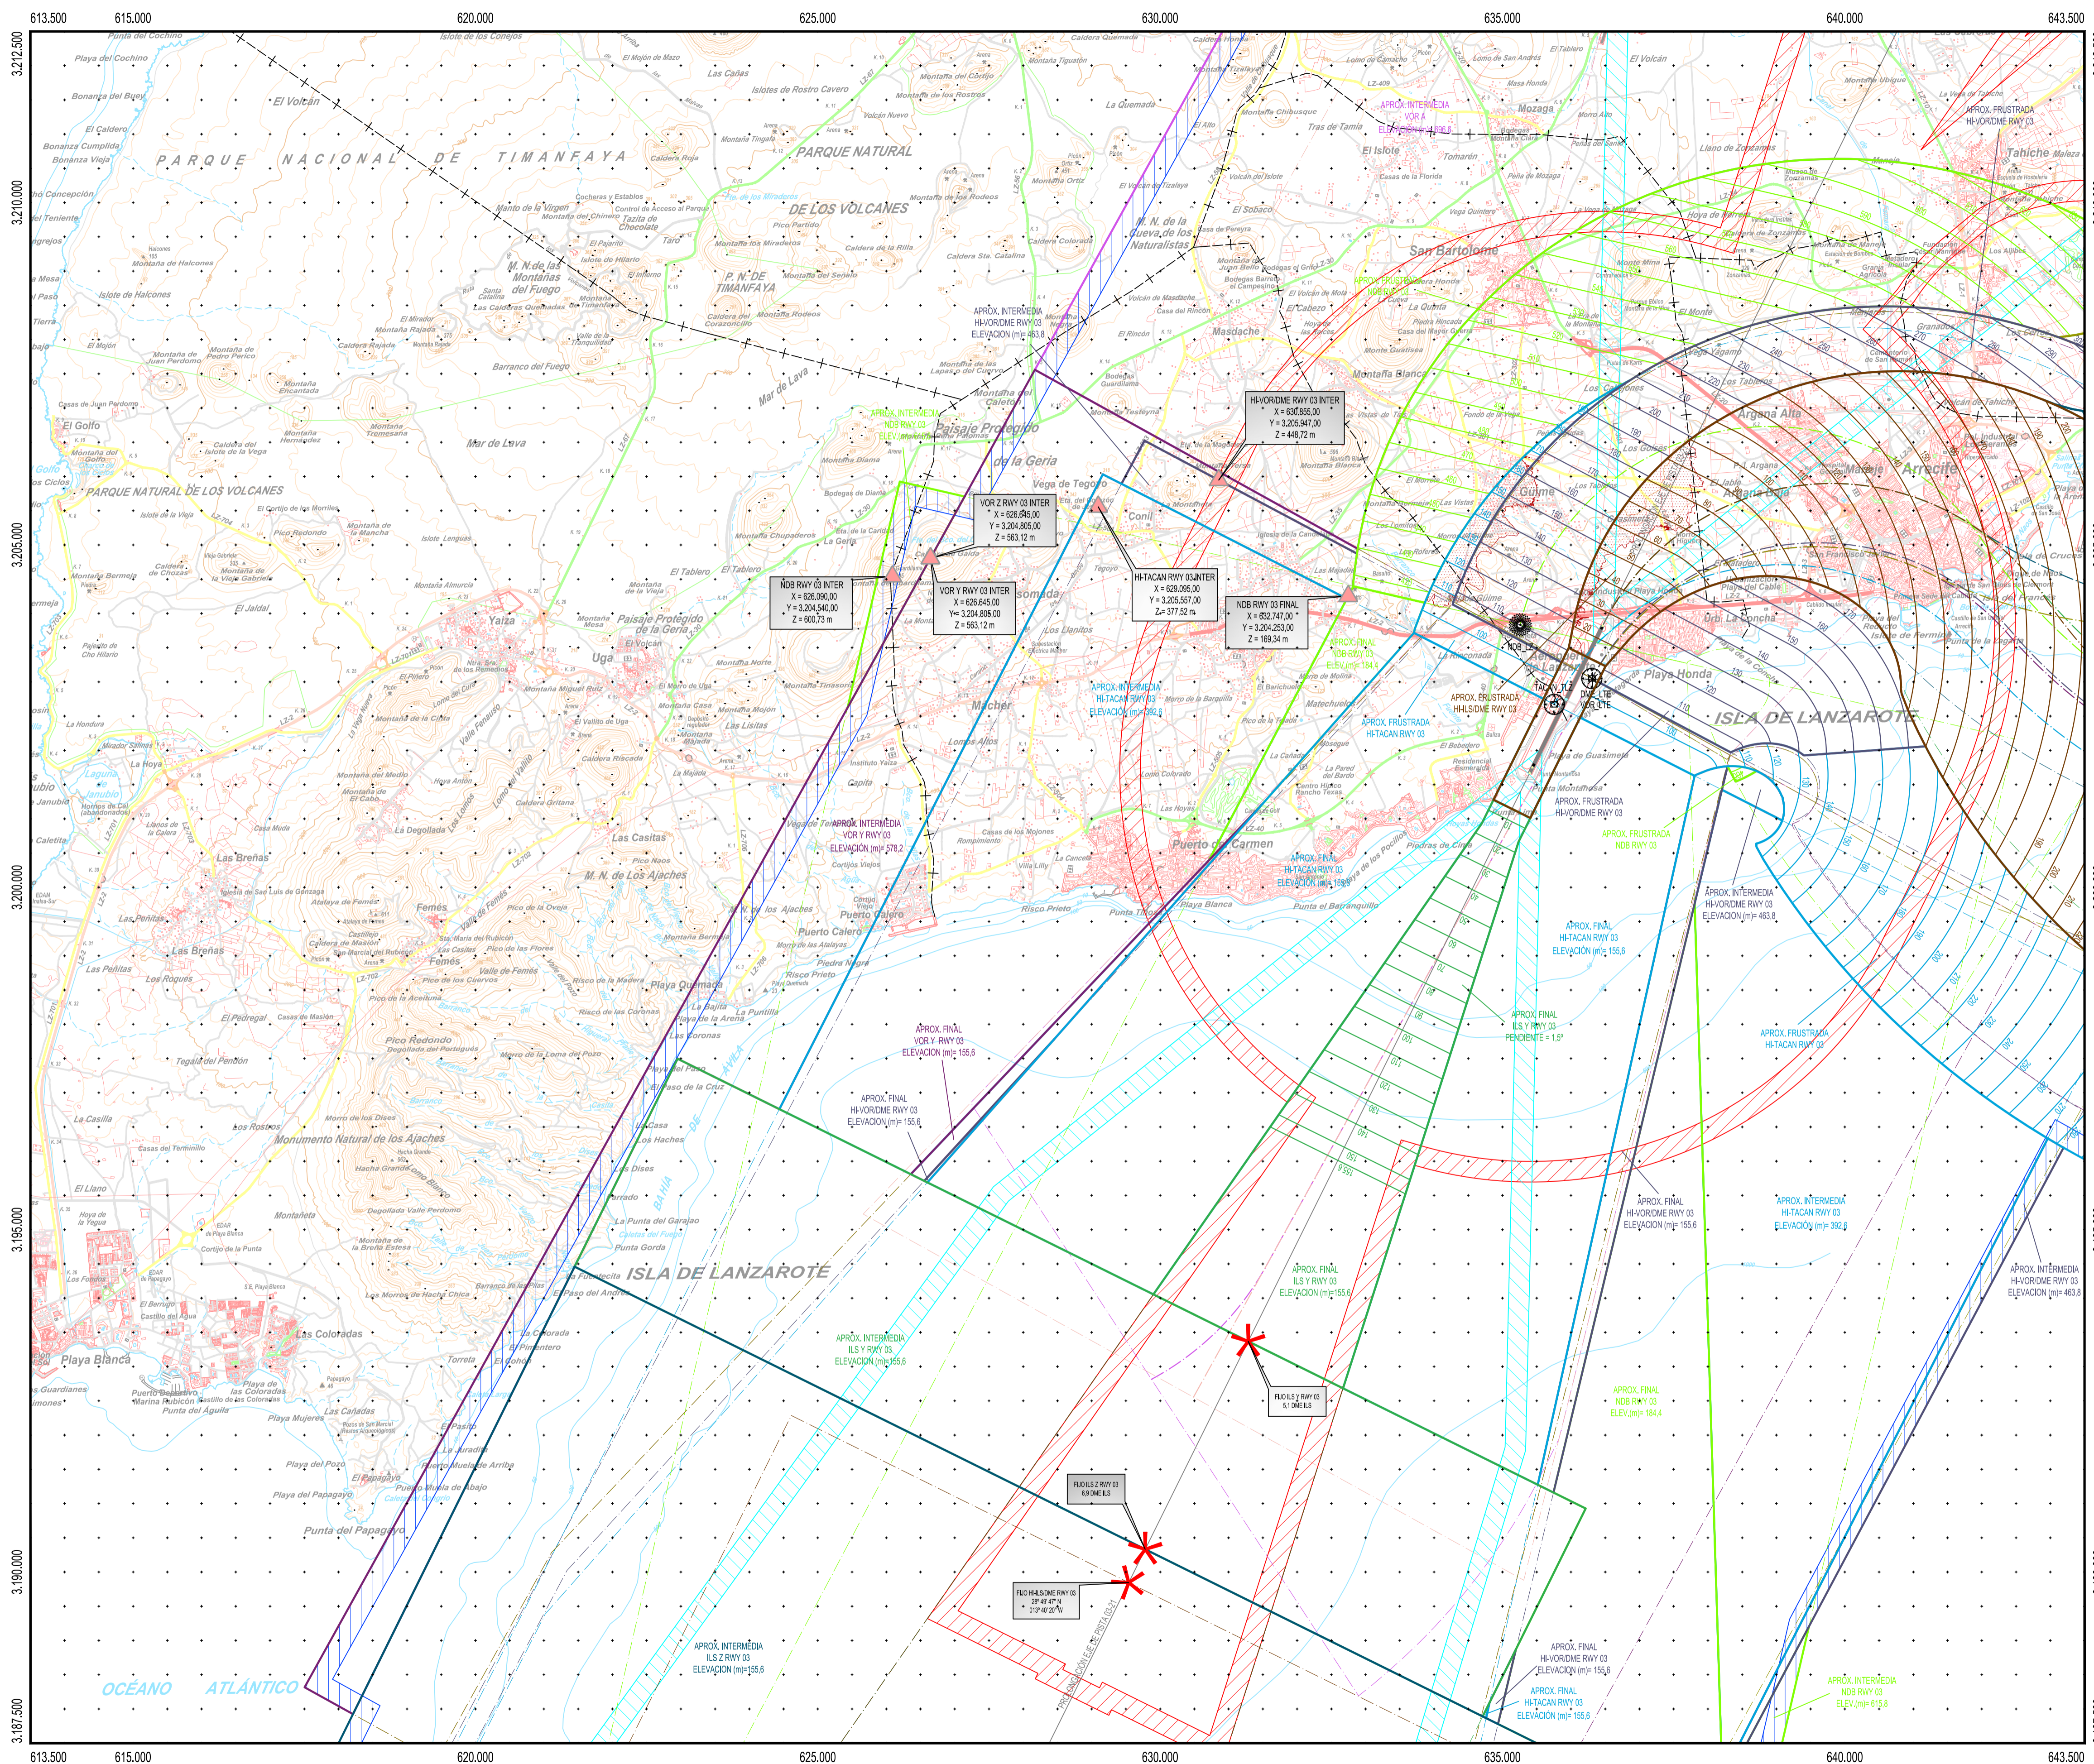

PLANO LLAVE
1:1.000.000

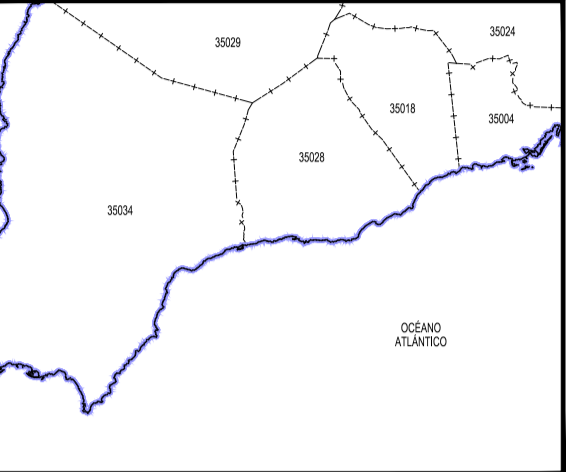

- 35004 Arrecife
- 35018 San Bartolomé
- 35024 Tegüise
- 35028 Tías
- 35029 Tinajo
- 35034 Yaiza


LEYENDA

- Envolvente Servidumbres de Operación de Aeronaves
- Envolvente Servidumbres de Operación de Aeronaves (PAPI)
- Envolvente Servidumbres de Aeródromo y Radioeléctricas
- Vulneraciones por el terreno y elementos sobre el mismo
- Obstáculo más alto situado dentro de cada área de aproximación
- Línea color discontinua: Superficies de aproximación de cada maniobra
- Línea color continua: Superficies más restrictivas en la intersección
- Servidumbre de la Maniobra HI-TACAN RWY 03. Trayectoria Frustrada
- Servidumbre de la Maniobra HI-VOR/DME RWY 03. Trayectoria Frustrada
- Servidumbre de la Maniobra HI-LS/DME RWY 03. Trayectoria Frustrada
- Servidumbre de la Maniobra ILS Y RWY 03. Trayectoria Frustrada
- Servidumbre de la Maniobra NDB RWY 03. Trayectoria Frustrada
- Servidumbre de la Maniobra VOR A. Trayectoria Frustrada
- Servidumbre de la Maniobra VOR B. Trayectoria Frustrada
- Servidumbre de la Maniobra VOR Y RWY 03. Trayectoria Frustrada
- Servidumbre de la Maniobra VOR Z RWY 03. Trayectoria Frustrada
- ★ Fijo de la Aproximación Intermedia de la Maniobra ILS



SIGNOS CONVENCIONALES

- Carreteras**
- Autopista. Autovía
 - Nacional. Autonomía Forden
 - Nacional. Autonomía 2º orden. Autonomía 3º orden y otras
 - En construcción. Pistas
 - Vía de urbanización. Estación de servicio
 - Caminos. Sendas
- Ferrocarriles**
- Alta velocidad. Electrificado
 - Vía ancho normal: doble, sencilla
 - Vía estrecha: doble, sencilla
 - En construcción. Abandonado
 - Estación. Túnel. Apeadero
- Límites de divisiones administrativas**
- Nación. Comunidad Autónoma
 - Provincia. Término municipal
 - Parque Nacional. Parque Natural
- Hydrografía. Altimetría**
- Curso de agua: permanente, intermitente
 - Canales, acodados: >3 m, 1-3 m, <1 m
 - Rambas o aluviones. Curva batimétrica
 - Curvas de nivel. Auxiliares. Hoya o depresión
 - Desmonte. Terraplén. Vertedero, escombrera
- Signos especiales**
- Conducción de combustible: superfl., subfl.
 - Línea eléctrica: >110 kV y <110 kV
 - Agueducto. Sifón
 - Almadraba. Tapia. Muro de contención (dique)
 - Vértice geodésico. Orden, Red Orden Inferior (ROI)
 - Cantera. Mina. Mina a cielo abierto
 - Estación espacial. Repetidor. Antena
 - Restos arqueológicos. Camping. Pista de tenis
 - Molino: de viento, de agua. Faro
 - Central eléctrica hidráulica. Palomar. Castillo
 - Cruz aislada. Cementerio. Iglesia y cementerio
 - Edificio religioso cristiano. Edificio en ruinas. Corral
 - Edificio aislado, singular, agrícola o industrial
 - Plaza de toros. Monumento
 - Pozo. Fuente. Manantial
 - Depósito de agua: elevado, a nivel del suelo. Piscina
 - Depuradora. Estanque o aljibe. Abrevadero


Datum REGCAN95. Proyección UTM Huso 28
 Datos para el Punto de Referencia del Aeropuerto
 Valor estimado de la declinación magnética para el
 1 de enero de 2020 $\delta = 3^\circ 34'$ Oeste
 La variación anual de la declinación es de $9'$ hacia el Este
 Convergencia de la cuadrícula $\omega = 0^\circ 40' 31''$
 Factor de escala = 0,99982798

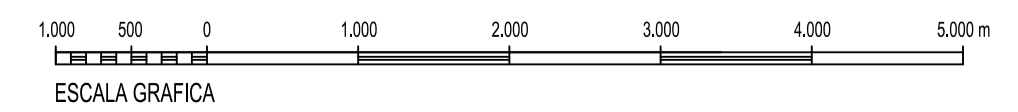

SECRETARÍA GENERAL DE TRANSPORTES Y MOVILIDAD		DIRECCIÓN DE PLANIFICACIÓN Y MEDIO AMBIENTE DIRECCIÓN DE NAVEGACIÓN AÉREA	
DIBUJADO		AEROPUERTO CÉSAR MANRIQUE LANZAROTE PROPUESTA DE MODIFICACIÓN DE SERVIDUMBRES AERONÁUTICAS	
COMPROBADO		SERVIDUMBRES DE LA OPERACIÓN DE AERONAVES	
PROYECTADO		HOJA Nº 2 PLANO Nº 3 EDICIÓN FECHA: Febrero 2020 ESCALA: 1:50.000 (A1) SUSTITUYE A	
DIRIGIDO			

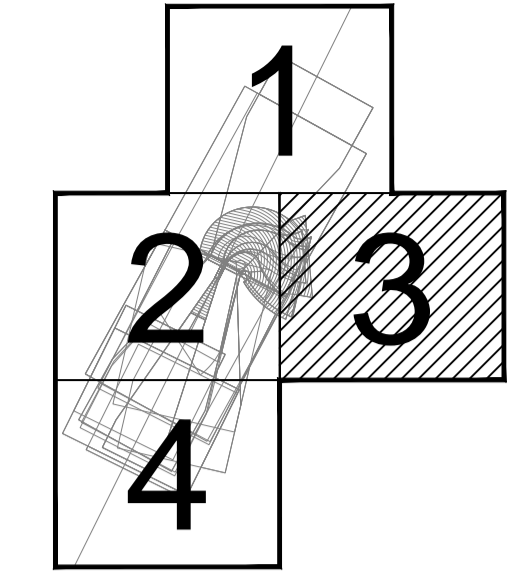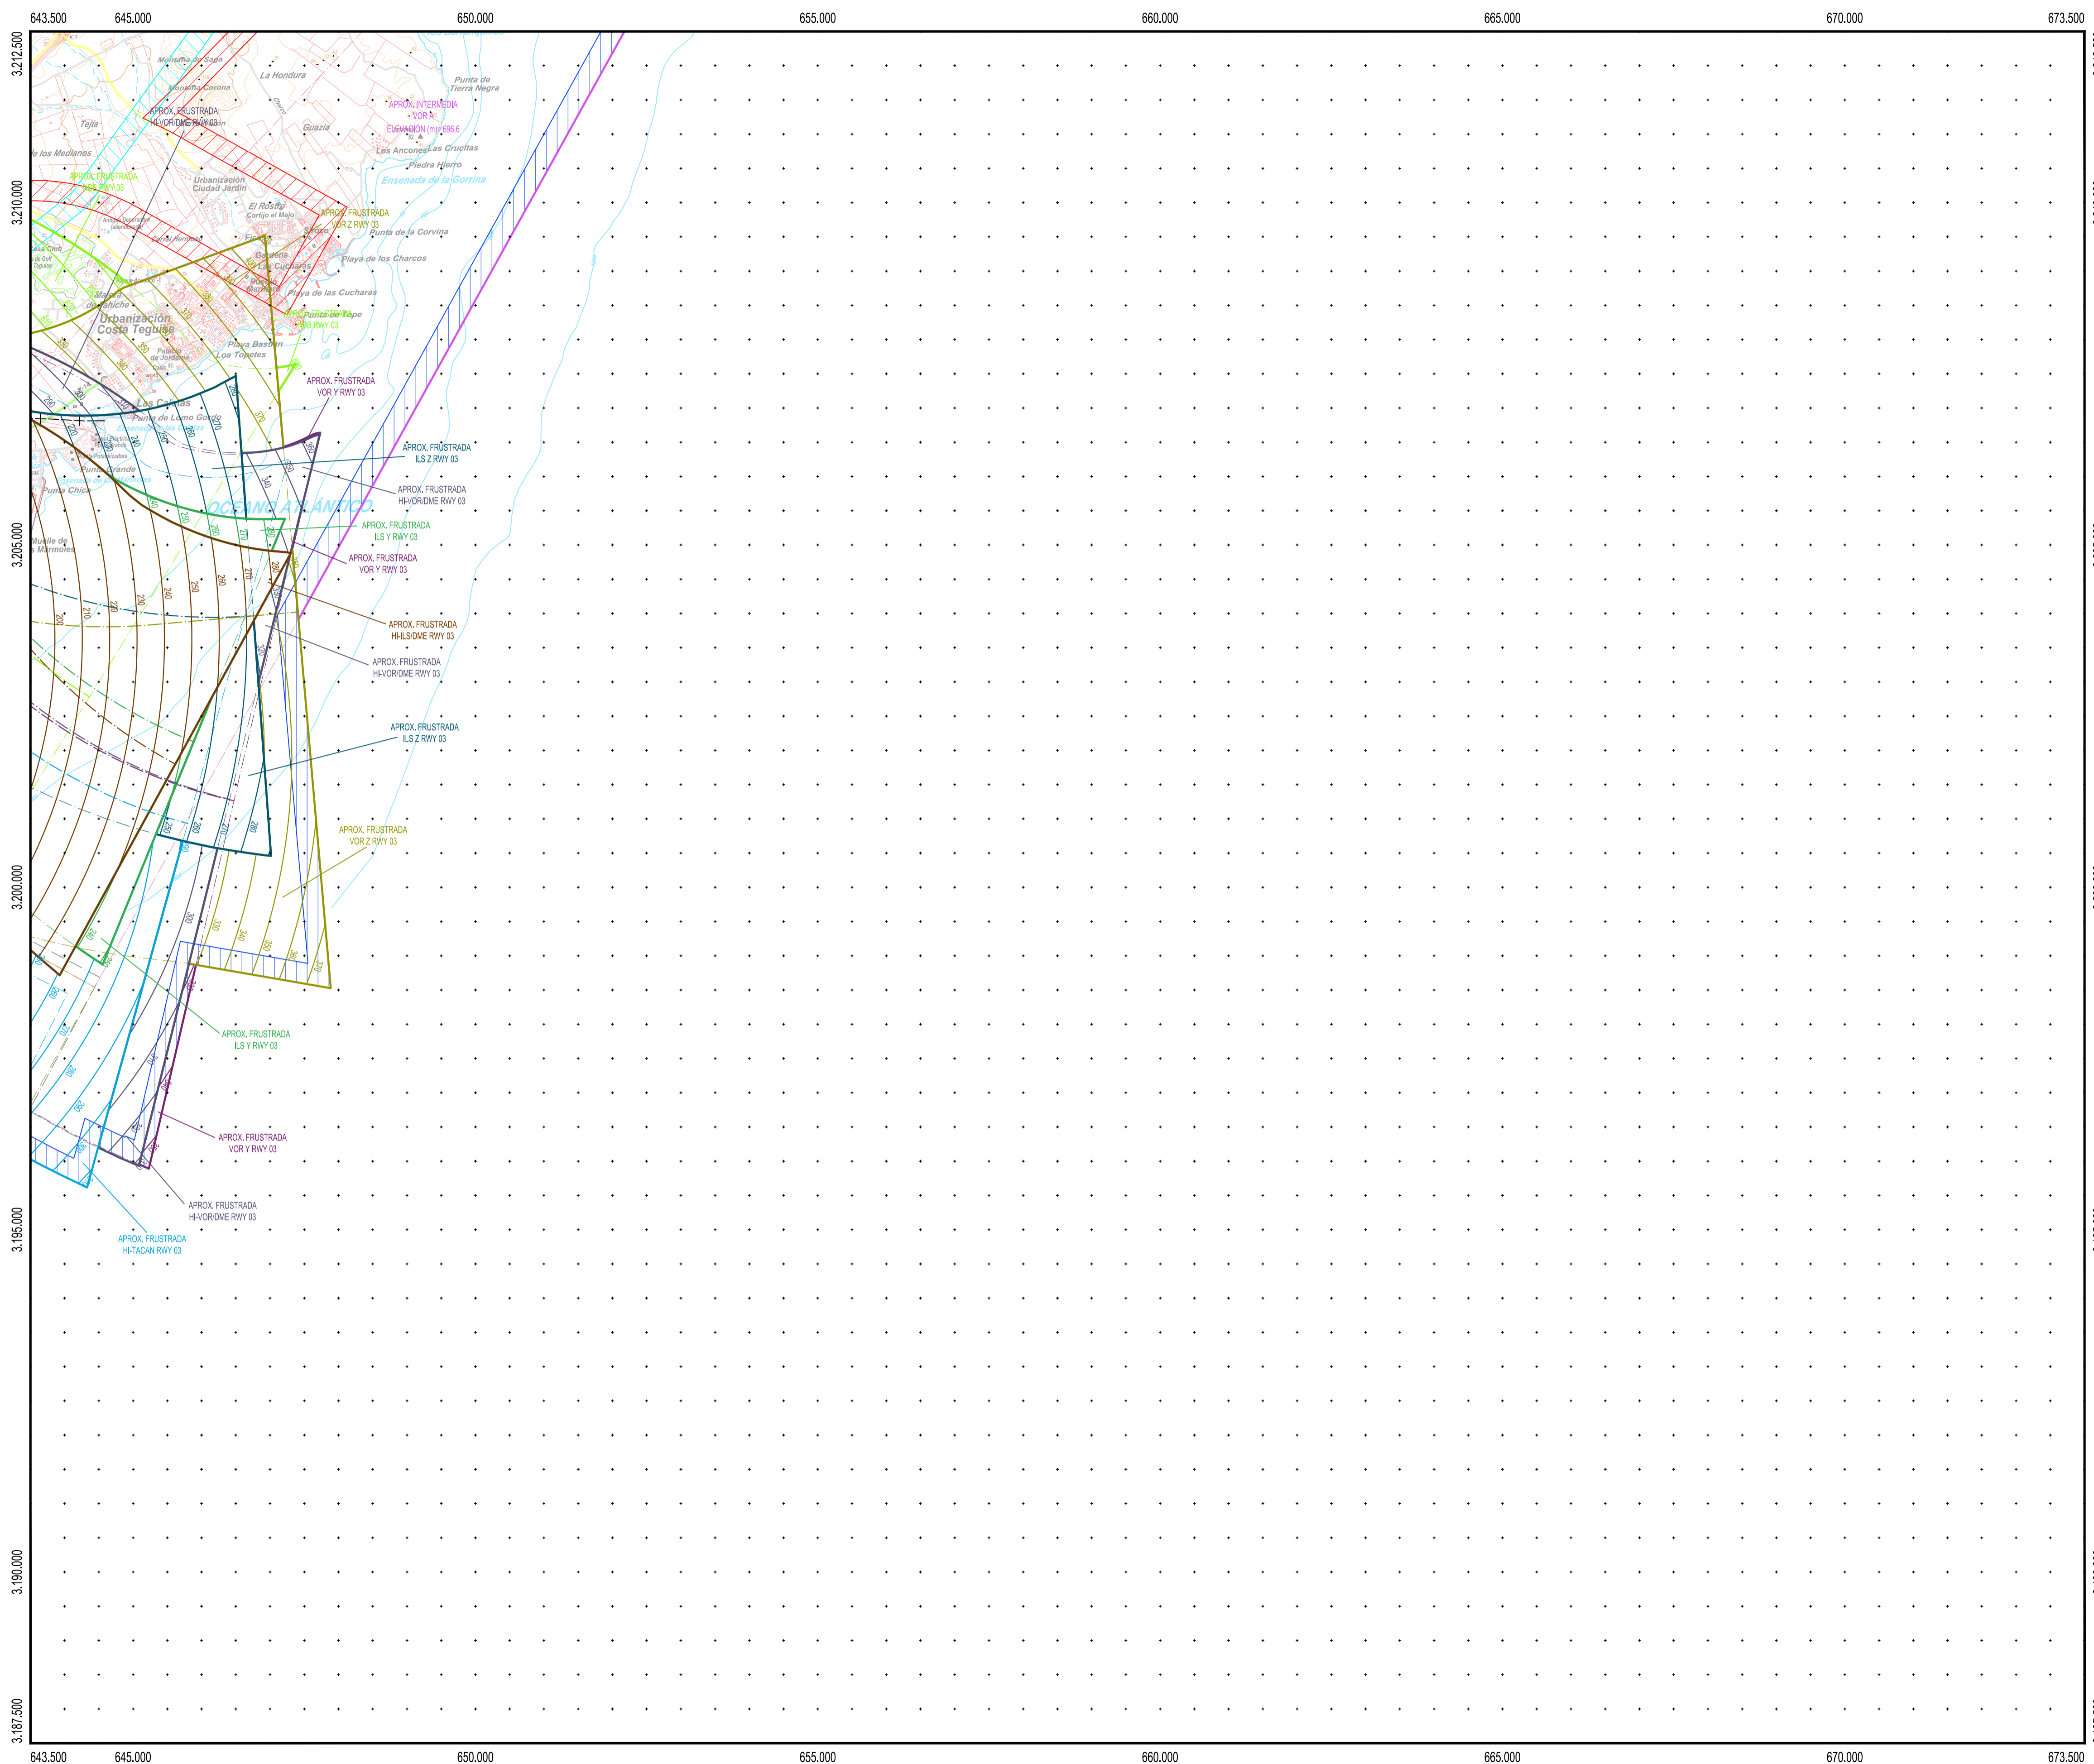

PLANO LLAVE
1:1.000.000

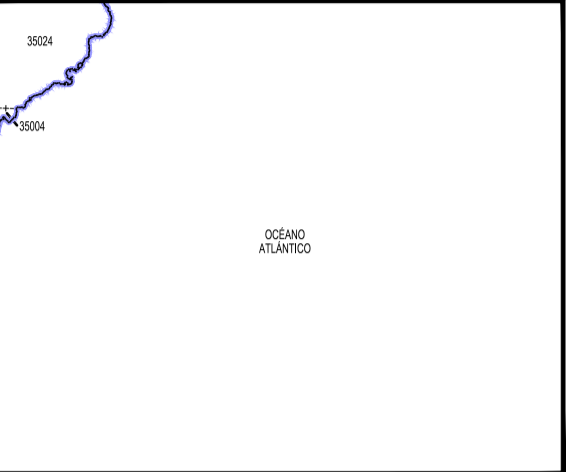

MUNICIPIOS
1:400.000

35004 Arrecife
35024 Tegüise



LEYENDA

- Envoltorio Servidumbres de Operación de Aeronaves
- Envoltorio Servidumbres de Operación de Aeronaves (PAPI)
- Envoltorio Servidumbres de Aeródromo y Radioeléctricas
- Vulneraciones por el terreno y elementos sobre el mismo
- Obstáculo más alto situado dentro de cada área de aproximación
- Línea color discontinua: Superficies de aproximación de cada maniobra
- Línea color continua: Superficies más restrictivas en la intersección
- Servidumbre de la Maniobra HI-TACAN RWY 03. Trayectoria Frustrada
- Servidumbre de la Maniobra HI-VOR/DME RWY 03. Trayectoria Frustrada
- Servidumbre de la Maniobra HI-LS/DME RWY 03. Trayectoria Frustrada
- Servidumbre de la Maniobra ILS Y RWY 03. Trayectoria Frustrada
- Servidumbre de la Maniobra ILS Z RWY 03. Trayectoria Frustrada
- Servidumbre de la Maniobra NDB RWY 03. Trayectoria Frustrada
- Servidumbre de la Maniobra VOR A. Trayectoria Frustrada
- Servidumbre de la Maniobra VOR B. Trayectoria Frustrada
- Servidumbre de la Maniobra VOR Y RWY 03. Trayectoria Frustrada
- Servidumbre de la Maniobra VOR Z RWY 03. Trayectoria Frustrada
- Fijo de la Aproximación Intermedia de la Maniobra ILS



SIGNOS CONVENCIONALES

- Carreteras**
- Autopista. Autovía
 - Nacional. Autonómica. Orden
 - Autonómica 2º orden. Autonómica 3º orden y otras
 - En construcción. Pistas
 - Vía de urbanización. Estación de servicio
 - Caminos. Sendas
- Ferrocarriles**
- Alta velocidad. Electrificado
 - Vía ancha normal: doble, sencilla
 - Vía estrecha: doble, sencilla
 - En construcción. Abandonado
 - Estación. Túnel. Apeadero
- Límites de divisiones administrativas**
- Nación. Comunidad Autónoma
 - Provincia. Término municipal
 - Parque Nacional. Parque Natural
- Hidrografía. Altimetría**
- Curso de agua: permanente, intermitente
 - Canales, acequias: >3 m, 1-3 m, <1 m
 - Ranblas o aluviones. Curva balimétrica
 - Curvas de nivel. Auxiliares. Hoya o depresión
 - Desmonte. Terraplén. Vertedero, escombrera
- Signos especiales**
- Conducción de combustible: superf., subter.
 - Línea eléctrica: >110 kV y <110 kV
 - Acueducto. Sifón
 - Almadraba. Tapia. Muro de contención (dique)
 - Vértice geodésico. Orden, Red Orden Inferior (ROI)
 - Cantera. Mina. Mina a cielo abierto
 - Estación espacial. Repetidor. Antena
 - Restos arqueológicos. Camping. Pista de tenis
 - Molino: de viento, de agua. Faro
 - Central eléctrica hidráulica. Palomar. Castillo
 - Cruz aislada. Cementerio. Iglesia y cementerio
 - Edificio religioso cristiano. Edificio en ruinas. Corral
 - Edificio: aislado, singular, agrícola o industrial
 - Plaza de toros. Monumento
 - Pozo. Fuente. Manantial
 - Depósito de agua: elevado, a nivel del suelo. Piscina
 - Depuradora. Estanque o aljibe. Abrevadero


Datum REGCAN95. Proyección UTM Huso 28
 Datos para el Punto de Referencia del Aeropuerto
 Valor estimado de la declinación magnética para el
 1 de enero de 2020 $\delta = 3^\circ 34'$ Oeste
 La variación anual de la declinación es de $9'$ hacia el Este
 Convergencia de la cuadrícula $\omega = 0^\circ 40' 31''$
 Factor de escala = 0,99982798

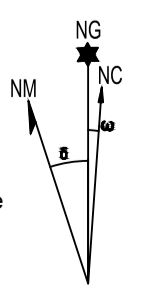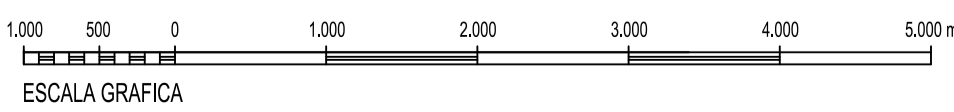

SECRETARÍA GENERAL DE TRANSPORTES Y MOVILIDAD		DIRECCIÓN DE PLANIFICACIÓN Y MEDIO AMBIENTE DIRECCIÓN DE NAVEGACIÓN AÉREA	
DIBUJADO		AEROPUERTO CÉSAR MANRIQUE LANZAROTE PROPUESTA DE MODIFICACIÓN DE SERVIDUMBRES AERONÁUTICAS	
COMPROBADO		SERVIDUMBRES DE LA OPERACIÓN DE AERONAVES	
PROYECTADO			
DIRIGIDO		HOJA Nº 3 PLANO Nº 3 EDICIÓN FECHA: Febrero 2020 ESCALA: 1:50.000 (A1) SUSTITUYE A	

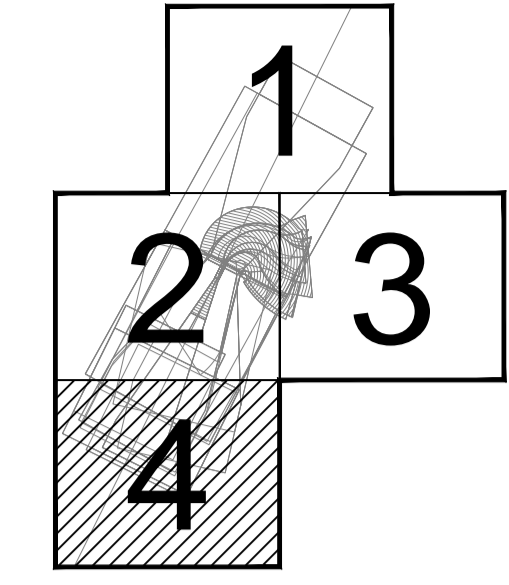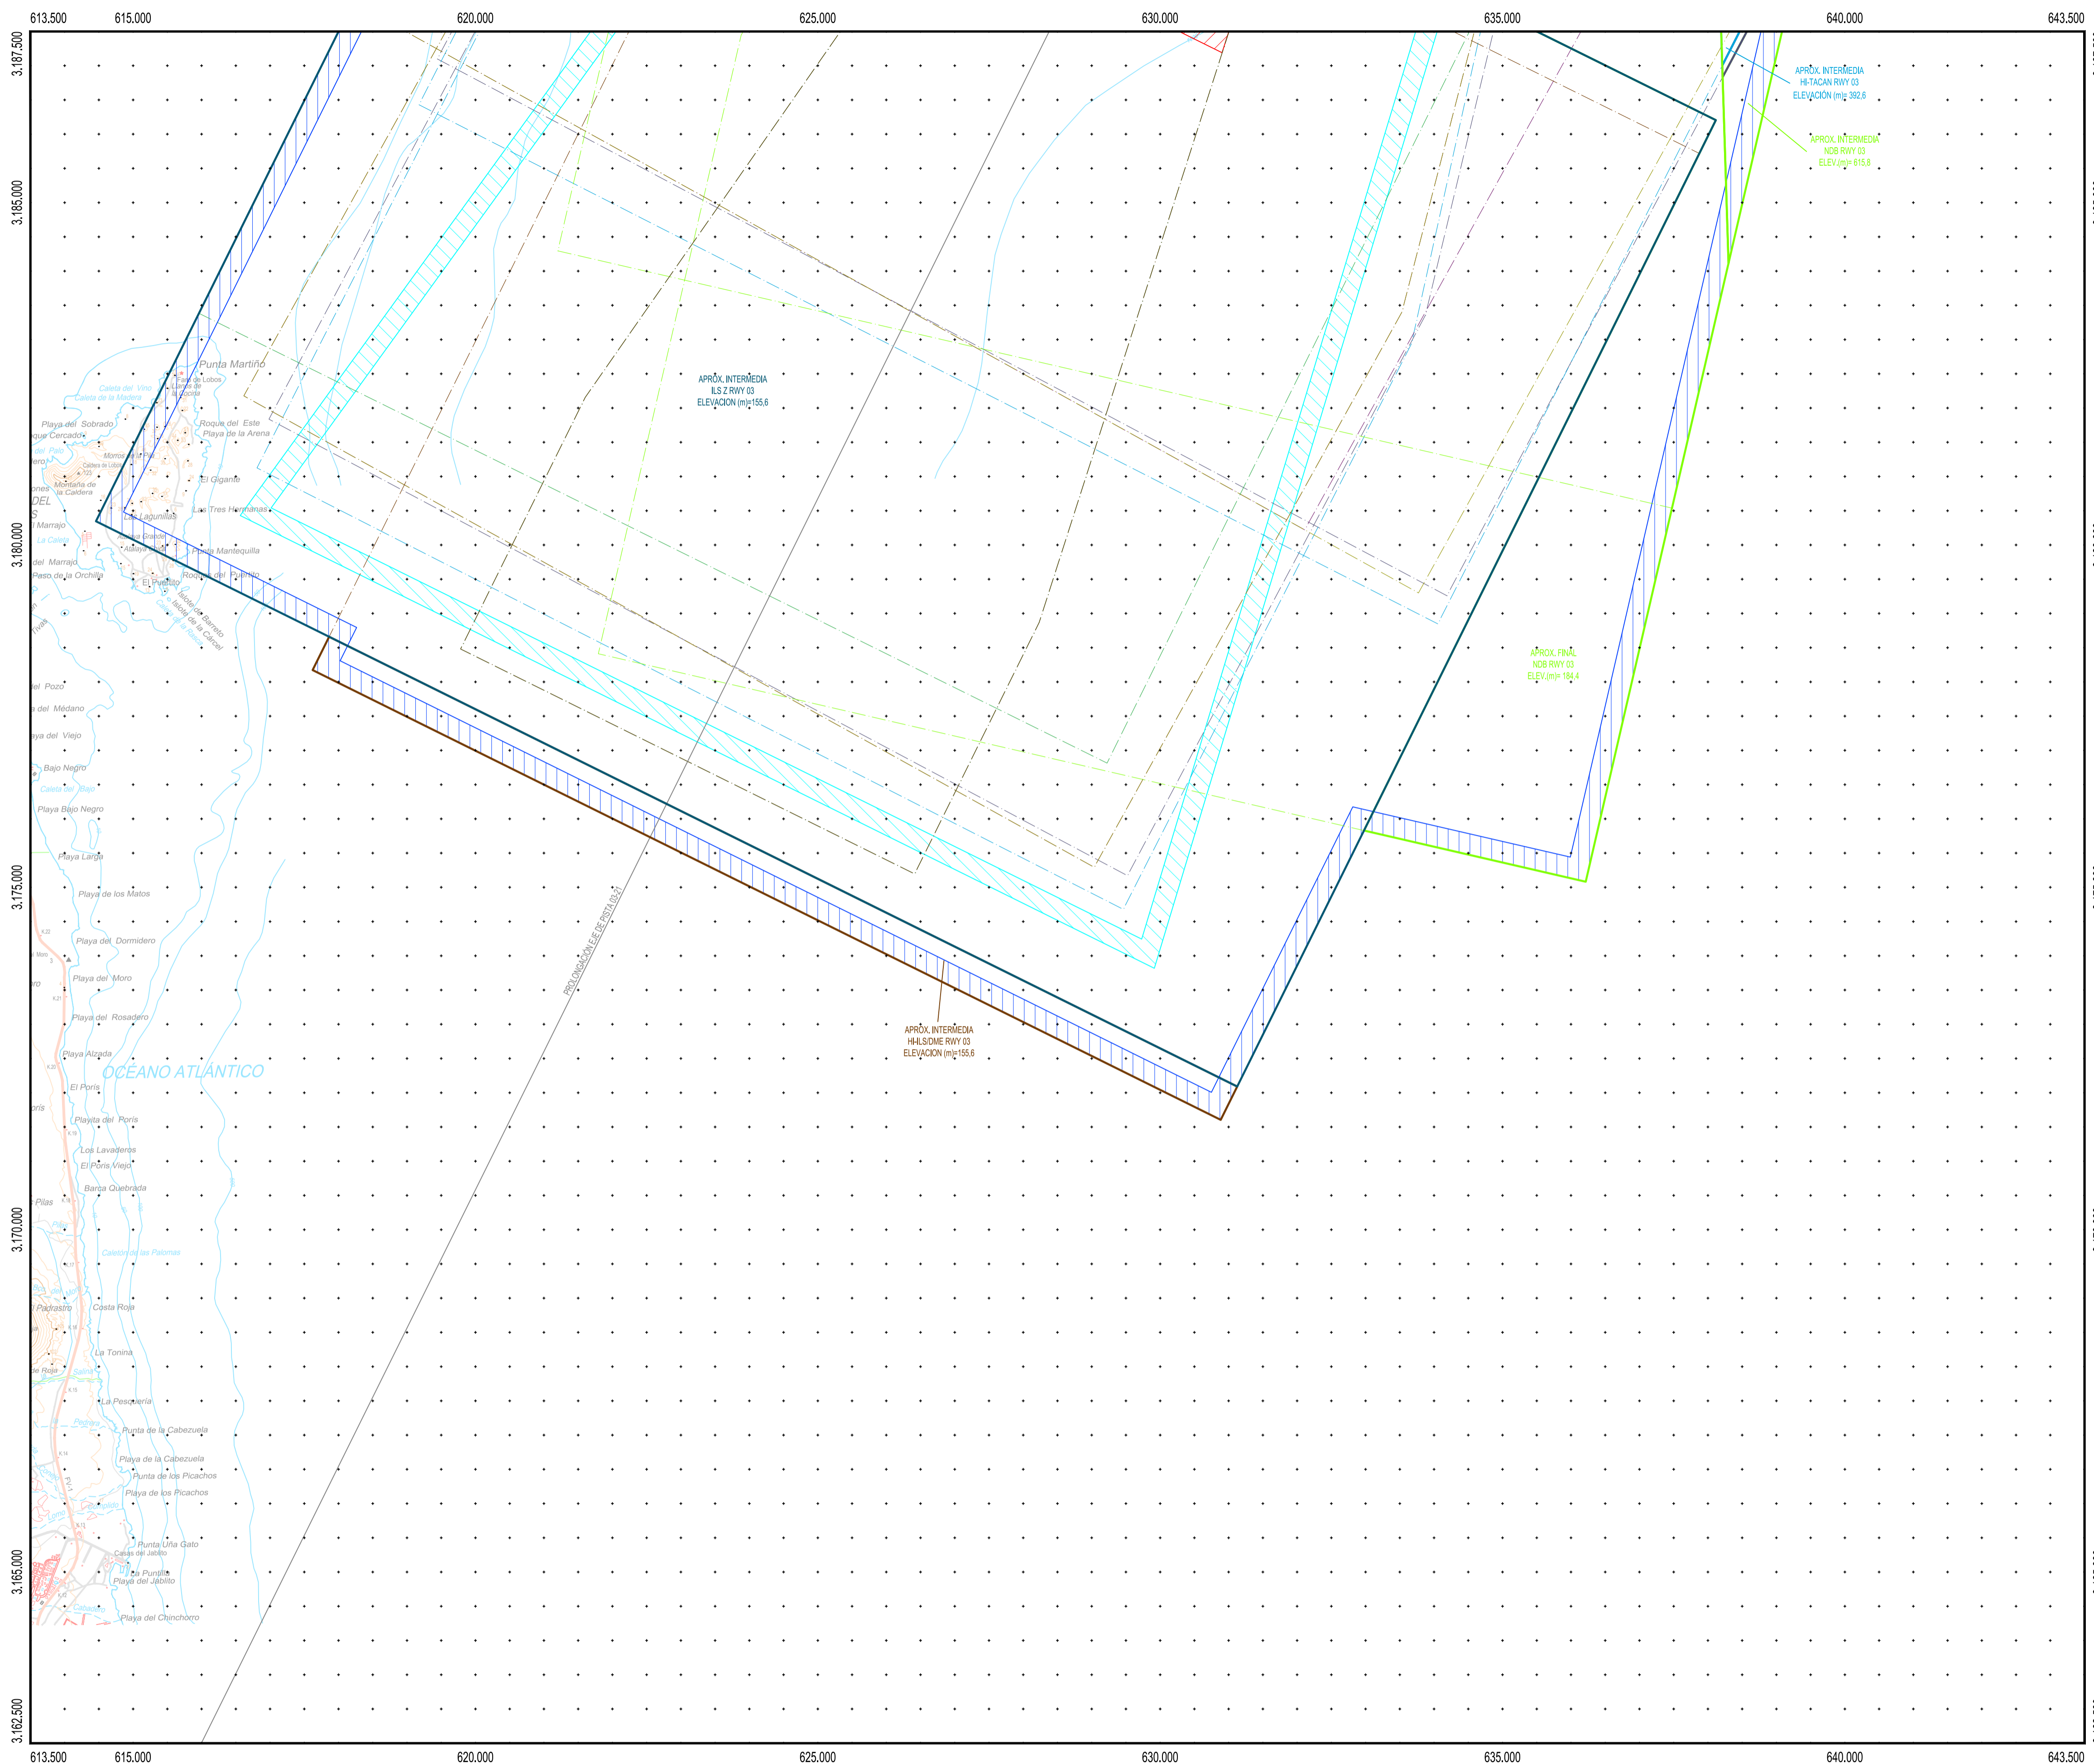

PLANO LLAVE
1:1.000.000

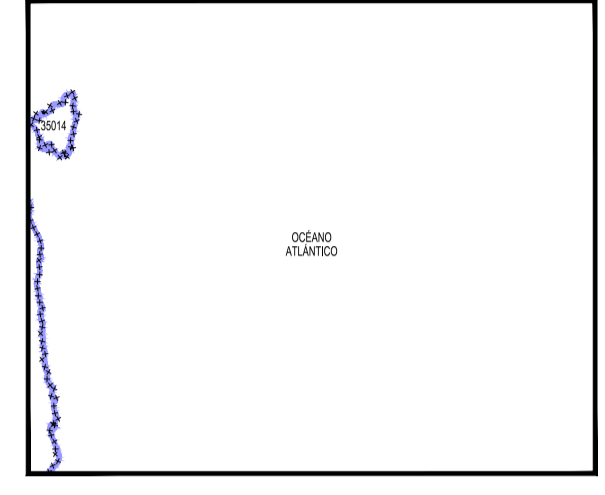

MUNICIPIOS
1:400.000


35014 La Oliva

LEYENDA


- Envoltorio Servidumbres de Operación de Aeronaves
- Envoltorio Servidumbres de Operación de Aeronaves (PAPI)
- Envoltorio Servidumbres de Aeródromo y Radioeléctricas
- Vulneraciones por el terreno y elementos sobre el mismo
- Obstáculo más alto situado dentro de cada área de aproximación
- Línea color discontinua: Superficies de aproximación de cada maniobra
- Línea color continua: Superficies más restrictivas en la intersección
- Servidumbre de la Maniobra HI-TACAN RWY 03. Trayectoria Frustrada
- Servidumbre de la Maniobra HI-VOR/DME RWY 03. Trayectoria Frustrada
- Servidumbre de la Maniobra HI-LS/DME RWY 03. Trayectoria Frustrada
- Servidumbre de la Maniobra ILS Y RWY 03. Trayectoria Frustrada
- Servidumbre de la Maniobra ILS Z RWY 03. Trayectoria Frustrada
- Servidumbre de la Maniobra NDB RWY 03. Trayectoria Frustrada
- Servidumbre de la Maniobra VOR A. Trayectoria Frustrada
- Servidumbre de la Maniobra VOR B. Trayectoria Frustrada
- Servidumbre de la Maniobra VOR Y RWY 03. Trayectoria Frustrada
- Servidumbre de la Maniobra VOR Z RWY 03. Trayectoria Frustrada
- Fijo de la Aproximación Intermedia de la Maniobra ILS

SIGNOS CONVENCIONALES


- Carreteras**
- Autopista. Autovía
 - Nacional. Autonómica 1ª orden
 - Autonómica 2ª orden. Autonómica 3ª orden y otras
 - En construcción. Pistas
 - Vía de urbanización. Estación de servicio
 - Caminos. Sendas
- Ferrocarriles**
- Alta velocidad. Electrificado
 - Vía ancho normal: doble, sencilla
 - Vía estrecha: doble, sencilla
 - En construcción. Abandonado
 - Estación. Túnel. Apeadero
- Límites de divisiones administrativas**
- Nación. Comunidad Autónoma
 - Provincia. Término municipal
 - Parque Nacional. Parque Natural
- Hidrografía. Altimetría**
- Curso de agua: permanente, intermitente
 - Canales, acequias: >3 m, 1-3 m, <1 m
 - Rambas o aluviones. Curva batimétrica
 - Curvas de nivel. Auxiliares. Hoya o depresión
 - Desmonte. Terraplén. Vertedero, escombrera
- Signos especiales**
- Conducción de combustible: superf., subter.
 - Línea eléctrica: >110 kV y <110 kV
 - Acueducto. Sifón
 - Almadraba. Tapia. Muro de contención (dique)
 - Vértice geodésico. 1ª orden, Red Orden Inferior (ROI)
 - Cantera. Mina. Mina a cielo abierto
 - Estación espacial. Repetidor. Antena
 - Restos arqueológicos. Camping. Pista de tenis
 - Molino: de viento, de agua. Faro
 - Central eléctrica hidráulica. Palomar. Castillo
 - Cruz aislada. Cementerio. Iglesia y cementerio
 - Edificio religioso cristiano. Edificio en ruinas. Corral
 - Edificio: aislado, singular, agrícola o industrial
 - Plaza de toros. Monumento
 - Pozo. Fuente. Manantial
 - Depósito de agua: elevado, a nivel del suelo. Piscina
 - Depuradora. Estanque o aljibe. Abrevadero

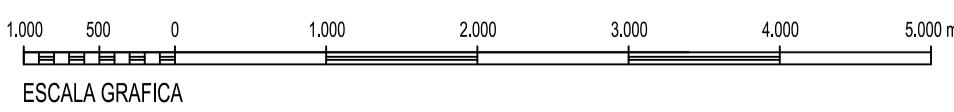

Datum REGCAN95. Proyección UTM Huso 28
 Datos para el Punto de Referencia del Aeropuerto
 Valor estimado de la declinación magnética para el
 1 de enero de 2020 $\delta = 3^\circ 34'$ Oeste
 La variación anual de la declinación es de $9'$ hacia el Este
 Convergencia de la cuadrícula $\omega = 0^\circ 40' 31''$
 Factor de escala = 0,99982798

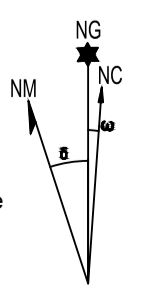


SECRETARÍA GENERAL DE TRANSPORTES Y MOVILIDAD		DIRECCIÓN DE PLANIFICACIÓN Y MEDIO AMBIENTE DIRECCIÓN DE NAVEGACIÓN AÉREA	
DIBUJADO		AEROPUERTO CÉSAR MANRIQUE LANZAROTE PROPUESTA DE MODIFICACIÓN DE SERVIDUMBRES AERONÁUTICAS	
COMPROBADO			
PROYECTADO			
DIRIGIDO		SERVIDUMBRES DE LA OPERACIÓN DE AERONAVES	
HOJA Nº 4	PLANO Nº 3	EDICIÓN	FECHA Febrero 2020
ESCALA 1:50.000 (A1)		SUSTITUYE A	

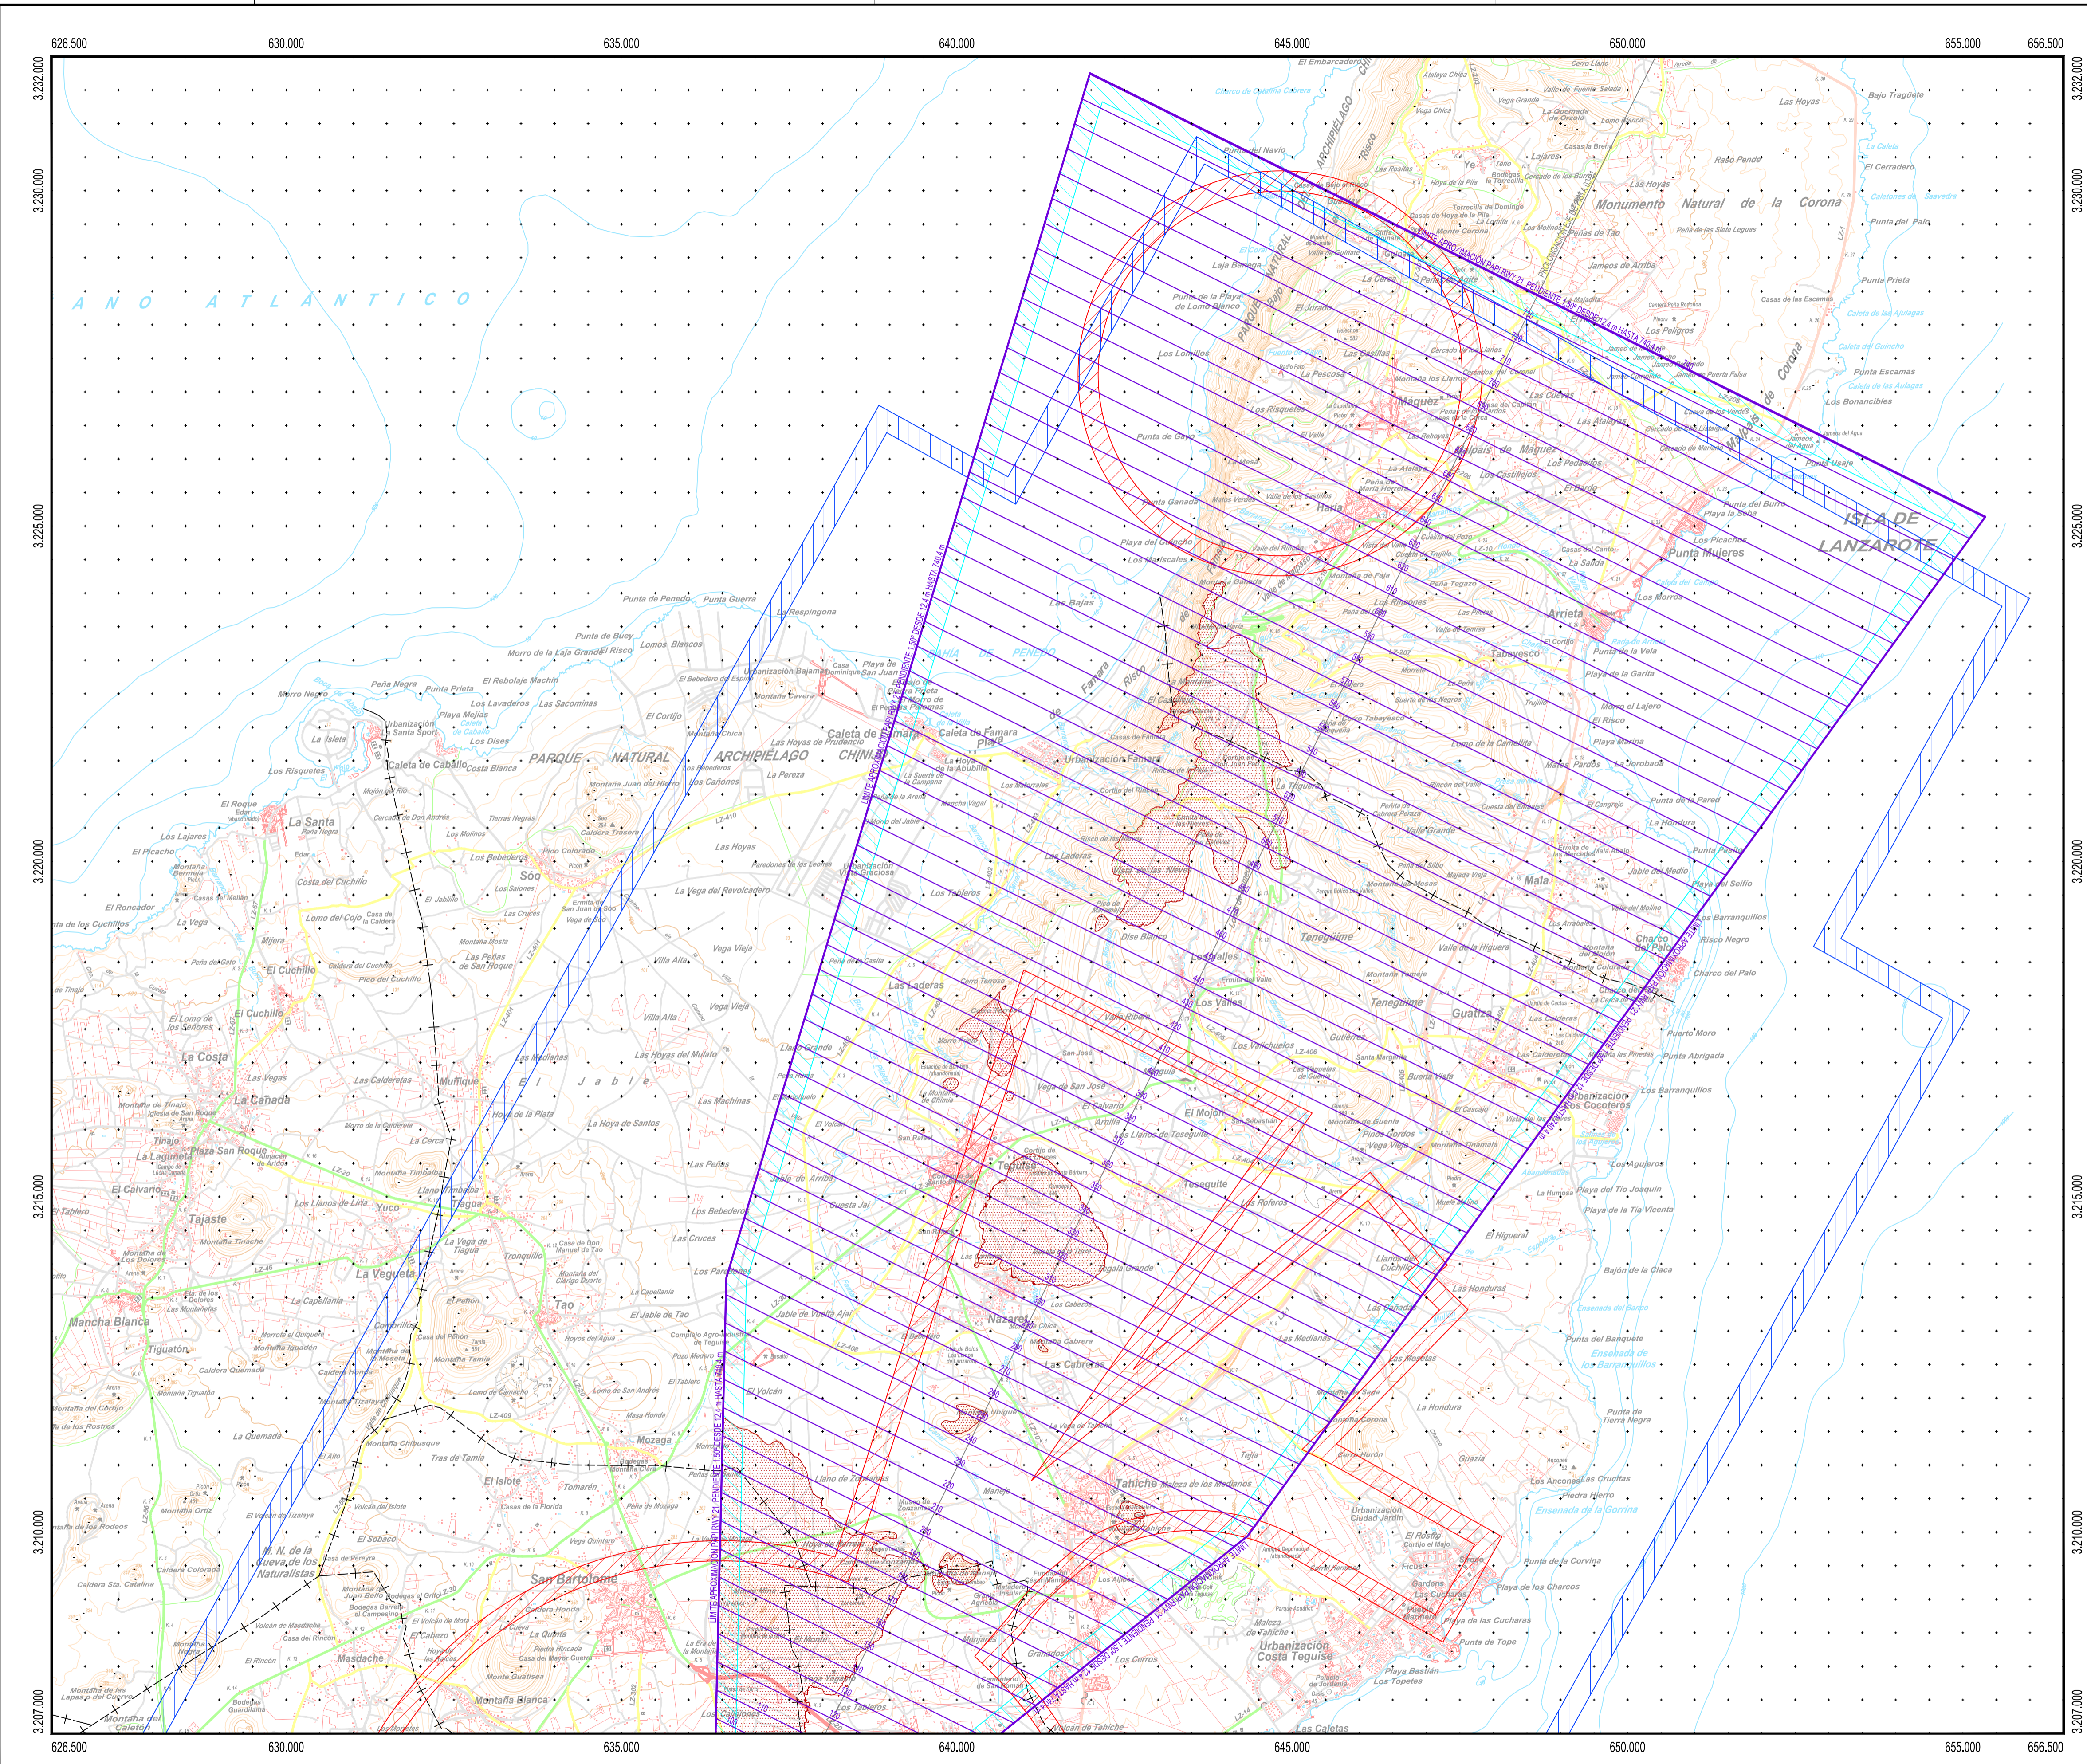

5
6

PLANO LLAVE
1:1.000.000

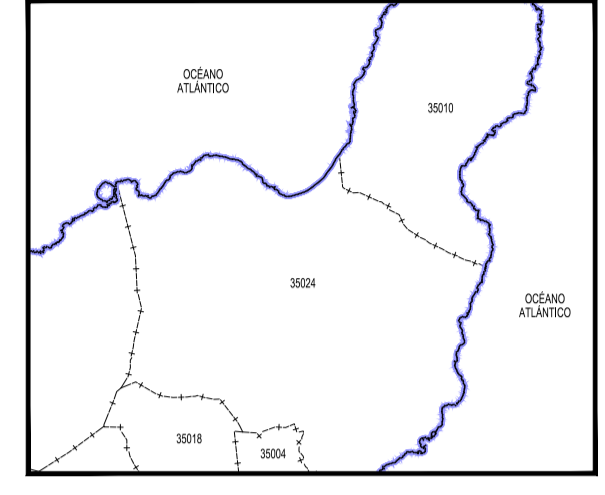

MUNICIPIOS
1:400.000

- 35004 Arrecife
- 35010 Haría
- 35018 San Bartolomé
- 35024 Tegüise


LEYENDA

- Envolvente Servidumbres de Operación de Aeronaves
- Envolvente Servidumbres de Operación de Aeronaves (PAPI)
- Envolvente Servidumbres de Aeródromo y Radioeléctricas
- Vulneraciones por el terreno y elementos sobre el mismo
- Servidumbre de la Aproximación PAPI


SIGNOS CONVENCIONALES

- Carreteras**
- Autopista. Autovía
 - Nacional. Autonómica. Torden
 - Autonómica 2º orden. Autonómica 3º orden y otras
 - En construcción. Pistas
 - Vía de urbanización. Estación de servicio
 - Caminos. Sendas
- Ferrocarriles**
- Alta velocidad. Electricificado
 - Vía ancho normal: doble, sencilla
 - Vía estrecha: doble, sencilla
 - En construcción. Abandonado
 - Estación. Túnel. Apeadero
- Límites de divisiones administrativas**
- Nación. Comunidad Autónoma
 - Provincia. Término municipal
 - Parque Nacional. Parque Natural
- Hydrografía. Altimetría**
- Curso de agua: permanente, intermitente
 - Canales, acodados: >3 m, 1-3 m, <1 m
 - Rambas o aluviones. Curva batimétrica
 - Curvas de nivel. Auxiliares. Hoya o depresión
 - Desmonte. Terraplén. Vertedero, escollera
- Signos especiales**
- Conducción de combustible: superfl., subter.
 - Línea eléctrica: >110 kV y <110 kV
 - Acueducto. Sifón
 - Almadraba. Tapia. Muro de contención (dique)
 - Vértice geodésico. Torden, Red Orden Inferior (ROI)
 - Cantera. Mina. Mina a cielo abierto
 - Estación espacial. Repetidor. Antena
 - Restos arqueológicos. Camping. Pista de tenis
 - Molino: de viento, de agua. Faro
 - Central eléctrica hidráulica. Palomar. Castillo
 - Cruz aislada. Cementerio. Iglesia y cementerio
 - Edificio religioso cristiano. Edificio en ruinas. Corral
 - Edificio: aislado, singular, agrícola o industrial
 - Plaza de toros. Monumento
 - Pozo. Fuente. Manantial
 - Depósito de agua: elevado, a nivel del suelo. Piscina
 - Depuradora. Estaqueo o aljibe. Abrevadero

Datum REGCAN95. Proyección UTM Huso 28
 Datos para el Punto de Referencia del Aeropuerto
 Valor estimado de la declinación magnética para el
 1 de enero de 2020 $\delta = 3^\circ 34'$ Oeste
 La variación anual de la declinación es de $9'$ hacia el Este
 Convergencia de la cuadrícula $\omega = 0^\circ 40' 31''$
 Factor de escala = 0,99982798

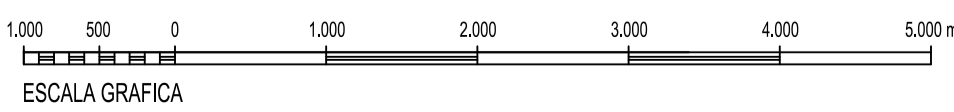


SECRETARÍA GENERAL DE TRANSPORTES Y MOVILIDAD		DIRECCIÓN DE PLANIFICACIÓN Y MEDIO AMBIENTE DIRECCIÓN DE NAVEGACIÓN AÉREA	
DIBUJADO		AEROPUERTO CÉSAR MANRIQUE LANZAROTE PROPUESTA DE MODIFICACIÓN DE SERVIDUMBRES AERONÁUTICAS	
COMPROBADO		SERVIDUMBRES DE LA OPERACIÓN DE AERONAVES (PAPI)	
PROYECTADO		FECHA Febrero 2020	
DIRIGIDO		ESCALA 1:50.000 (A1)	
HOJA Nº 5	PLANO Nº 3	EDICIÓN	SUSTITUYE A

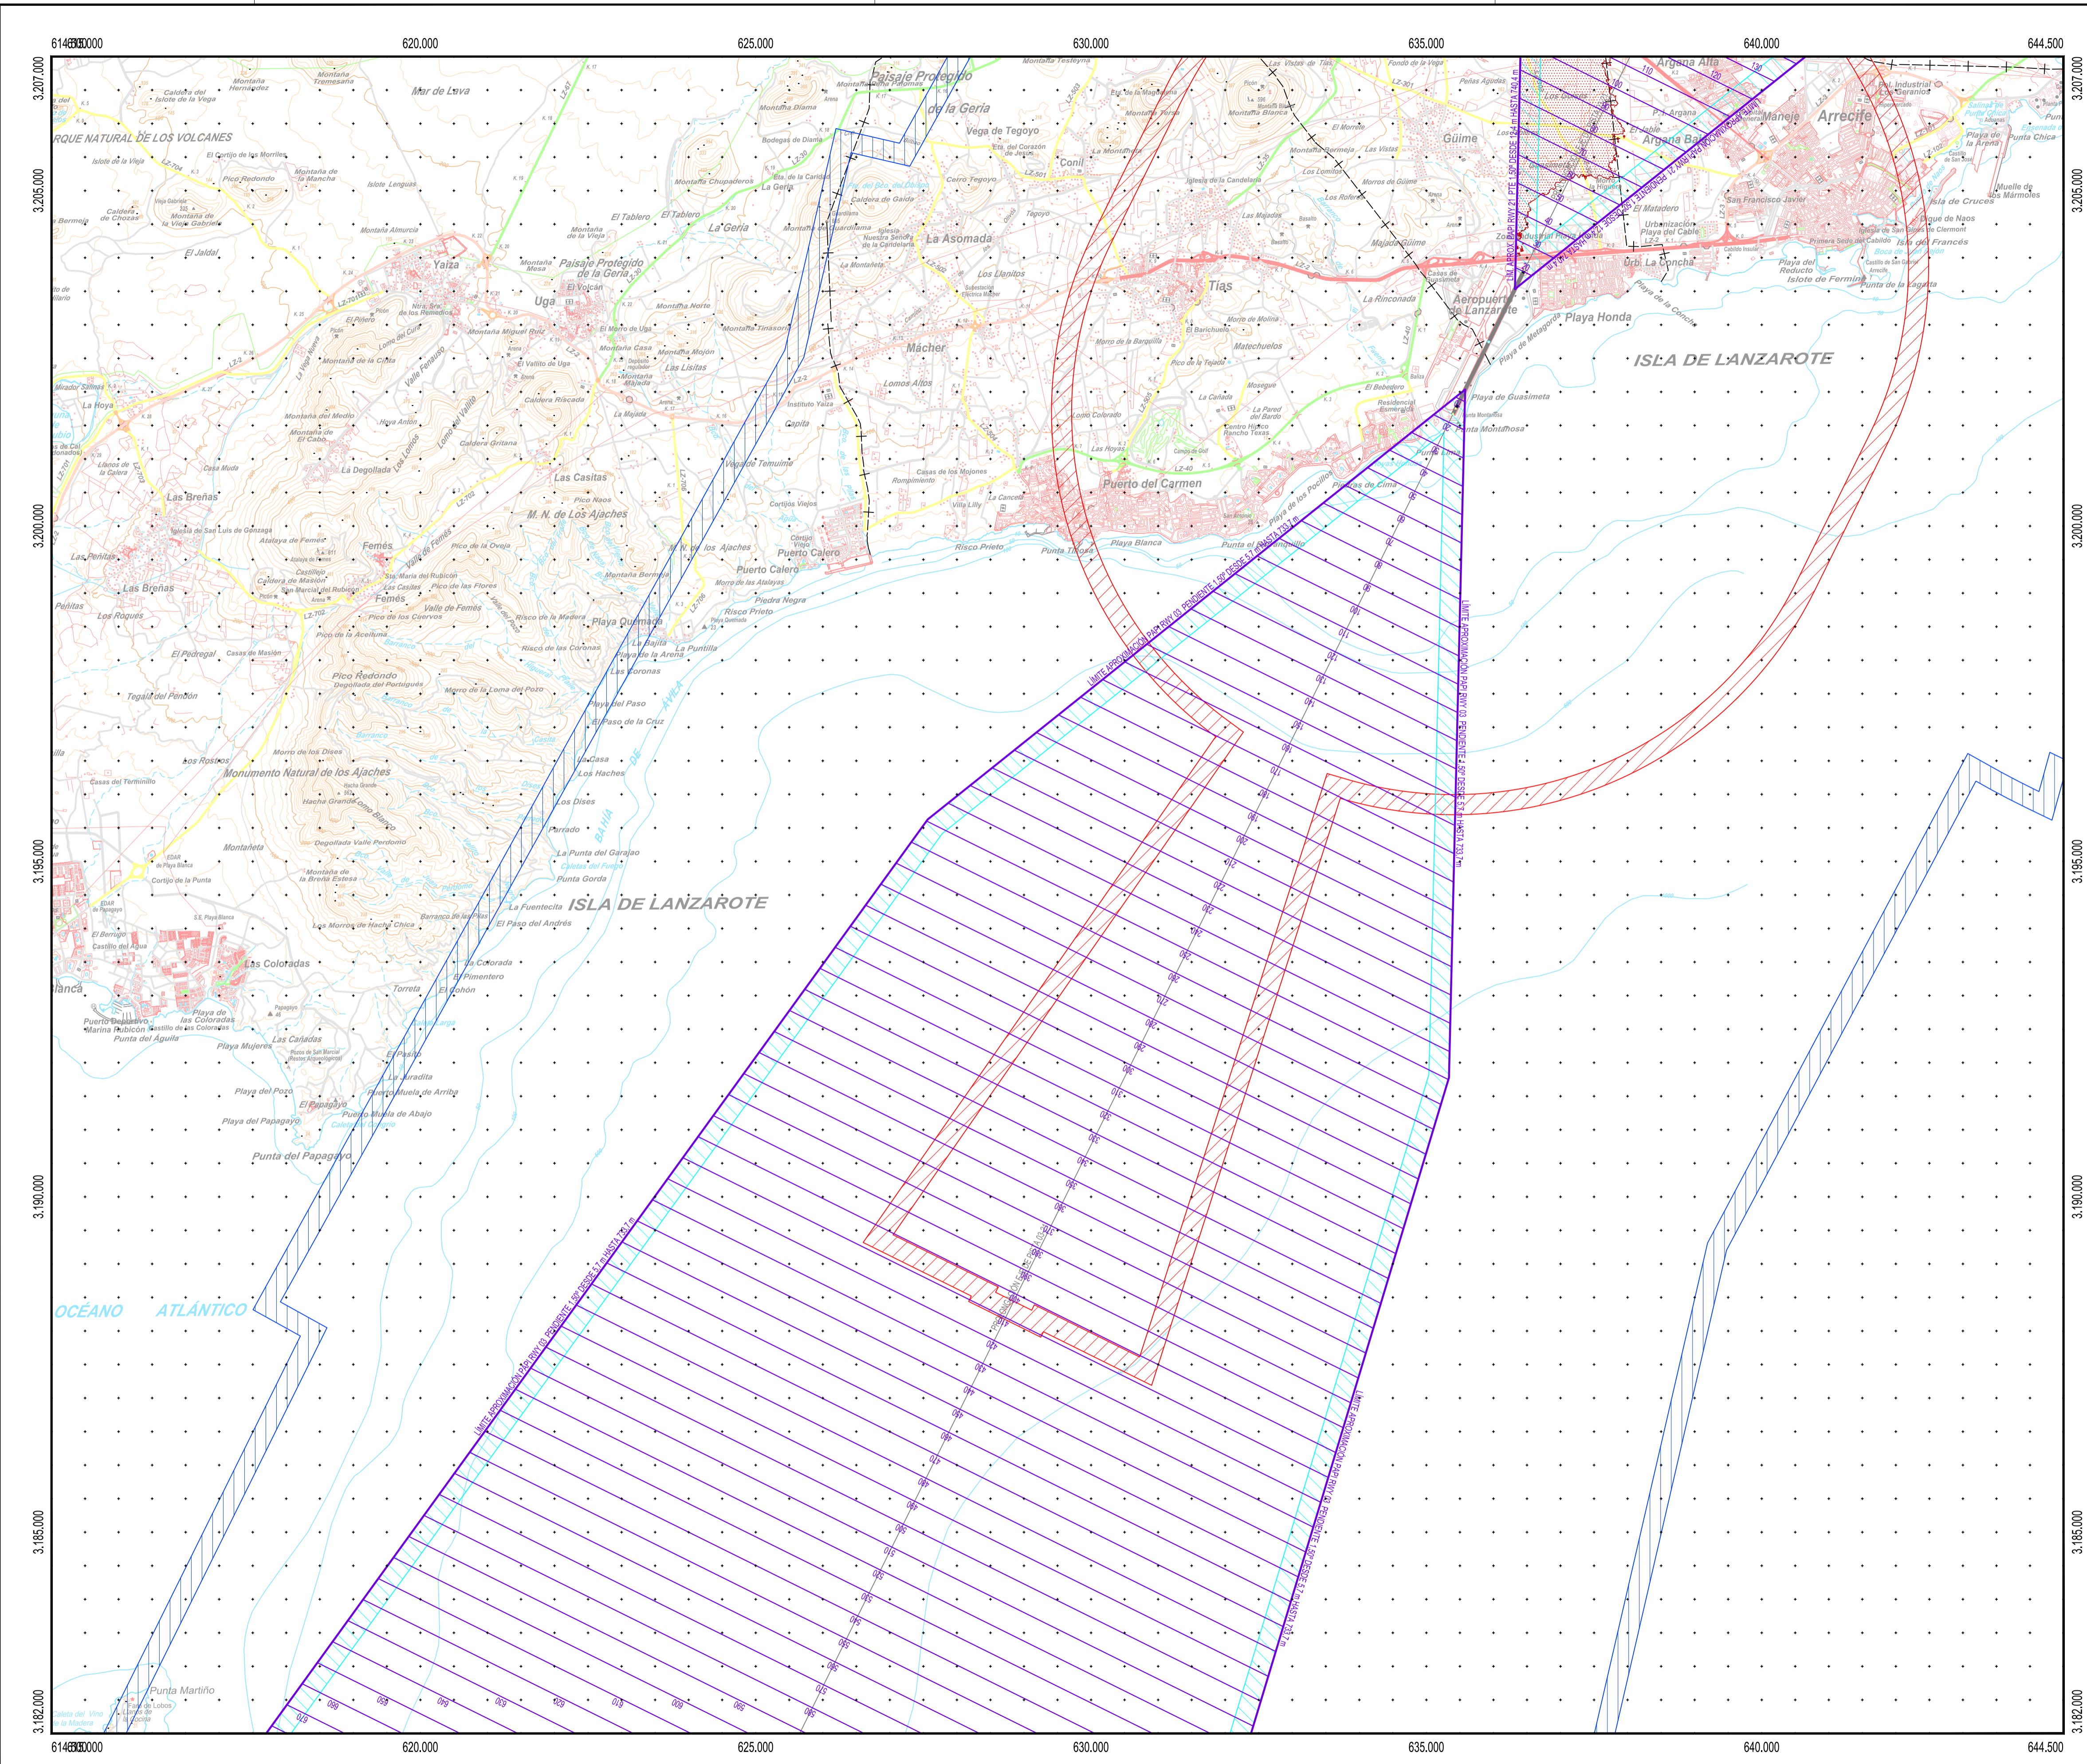

5
6

PLANO LLAVE
1:1.000.000

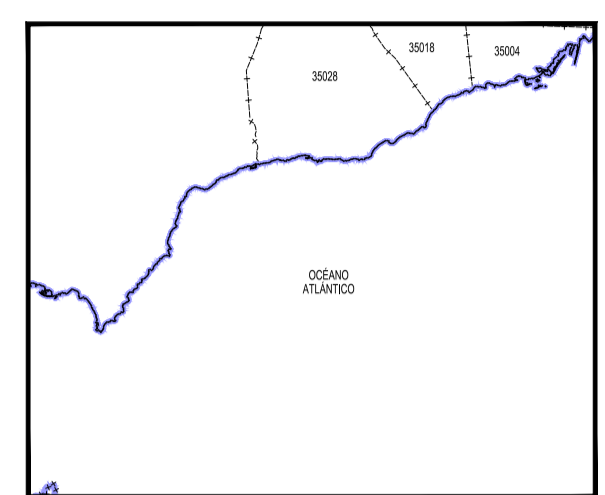

MUNICIPIOS
1:400.000

35004 Arrecife
35018 San Bartolomé
35028 Tías


LEYENDA

- Envoltorio Servidumbres de Operación de Aeronaves
- Envoltorio Servidumbres de Operación de Aeronaves (PAPI)
- Envoltorio Servidumbres de Aeródromo y Radioeléctricas
- Vulneraciones por el terreno y elementos sobre el mismo
- Servidumbre de la Aproximación PAPI

SIGNOS CONVENCIONALES

- Carreteras**
- Autopista. Autovía
 - Nacional. Autonómica 1ª orden. Autonómica 2ª orden. Autonómica 3ª orden y otras
 - En construcción. Pistas
 - Vía de urbanización. Estación de servicio
 - Caminos. Sendas
- Ferrocarriles**
- Alta velocidad. Electricificado
 - Vía ancho normal: doble, sencilla
 - Vía estrecha: doble, sencilla
 - En construcción. Abandonado
 - Estación. Túnel. Apeadero
- Límites de divisiones administrativas**
- Nación. Comunidad Autónoma
 - Provincia. Término municipal
 - Parque Nacional. Parque Natural
- Hidrografía. Altimetría**
- Curso de agua: permanente, intermitente
 - Canales, acequias: >3 m, 1-3 m, <1 m
 - Rambas o aluviones. Curva batimétrica
 - Curvas de nivel. Auxiliares. Hoya o depresión
 - Desmonte. Terraplén. Vertedero, escombrera
- Signos especiales**
- Conducción de combustible: superfl., subter.
 - Línea eléctrica: >110 kV y <110 kV
 - Acueducto. Sifón
 - Almadraba. Tapia. Muro de contención (dique)
 - Vértice geodésico. Orden, Red Orden Inferior (ROI)
 - Cantera. Mina. Mina a cielo abierto
 - Estación espacial. Repetidor. Antena
 - Restos arqueológicos. Camping. Pista de tenis
 - Molino: de viento, de agua. Faro
 - Central eléctrica hidráulica. Palomar. Castillo
 - Cruz aislada. Cementerio. Iglesia y cementerio
 - Edificio religioso cristiano. Edificio en ruinas. Corral
 - Edificio aislado, singular, agrícola o industrial
 - Plaza de toros. Monumento
 - Pozo. Fuente. Manantial
 - Depósito de agua: elevado, a nivel del suelo. Piscina
 - Depuradora. Estanque o aljibe. Abrevadero

Datum REGCAN95. Proyección UTM Huso 28
 Datos para el Punto de Referencia del Aeropuerto
 Valor estimado de la declinación magnética para el
 1 de enero de 2020 $\delta = 3^\circ 34'$ Oeste
 La variación anual de la declinación es de $9'$ hacia el Este
 Convergencia de la cuadrícula $\omega = 0^\circ 40' 31''$
 Factor de escala = 0,99982798

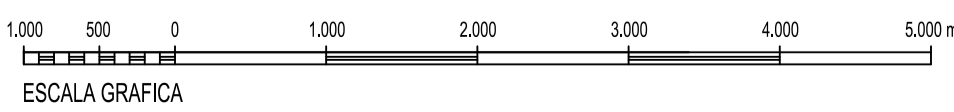

SECRETARÍA GENERAL DE TRANSPORTES Y MOVILIDAD		DIRECCIÓN DE PLANIFICACIÓN Y MEDIO AMBIENTE DIRECCIÓN DE NAVEGACIÓN AÉREA	
DIBUJADO		AEROPUERTO CÉSAR MANRIQUE LANZAROTE PROPUESTA DE MODIFICACIÓN DE SERVIDUMBRES AERONÁUTICAS	
COMPROBADO			
PROYECTADO		SERVIDUMBRES DE LA OPERACIÓN DE AERONAVES (PAPI)	
DIRIGIDO			
HOJA Nº 6	PLANO Nº 3	EDICIÓN	FECHA Febrero 2020
ESCALA 1:50.000 (A1)		SUSTITUYE A	