


P:\2018\180328\02\_doc\_tecnica\02.03.Ejecucion\GRAFICOS\2\_Proj\_Construccion\01 Anejos\20 Expropiaciones\A20.6 Plano de Coordenadas. Límites de Afección.dwg

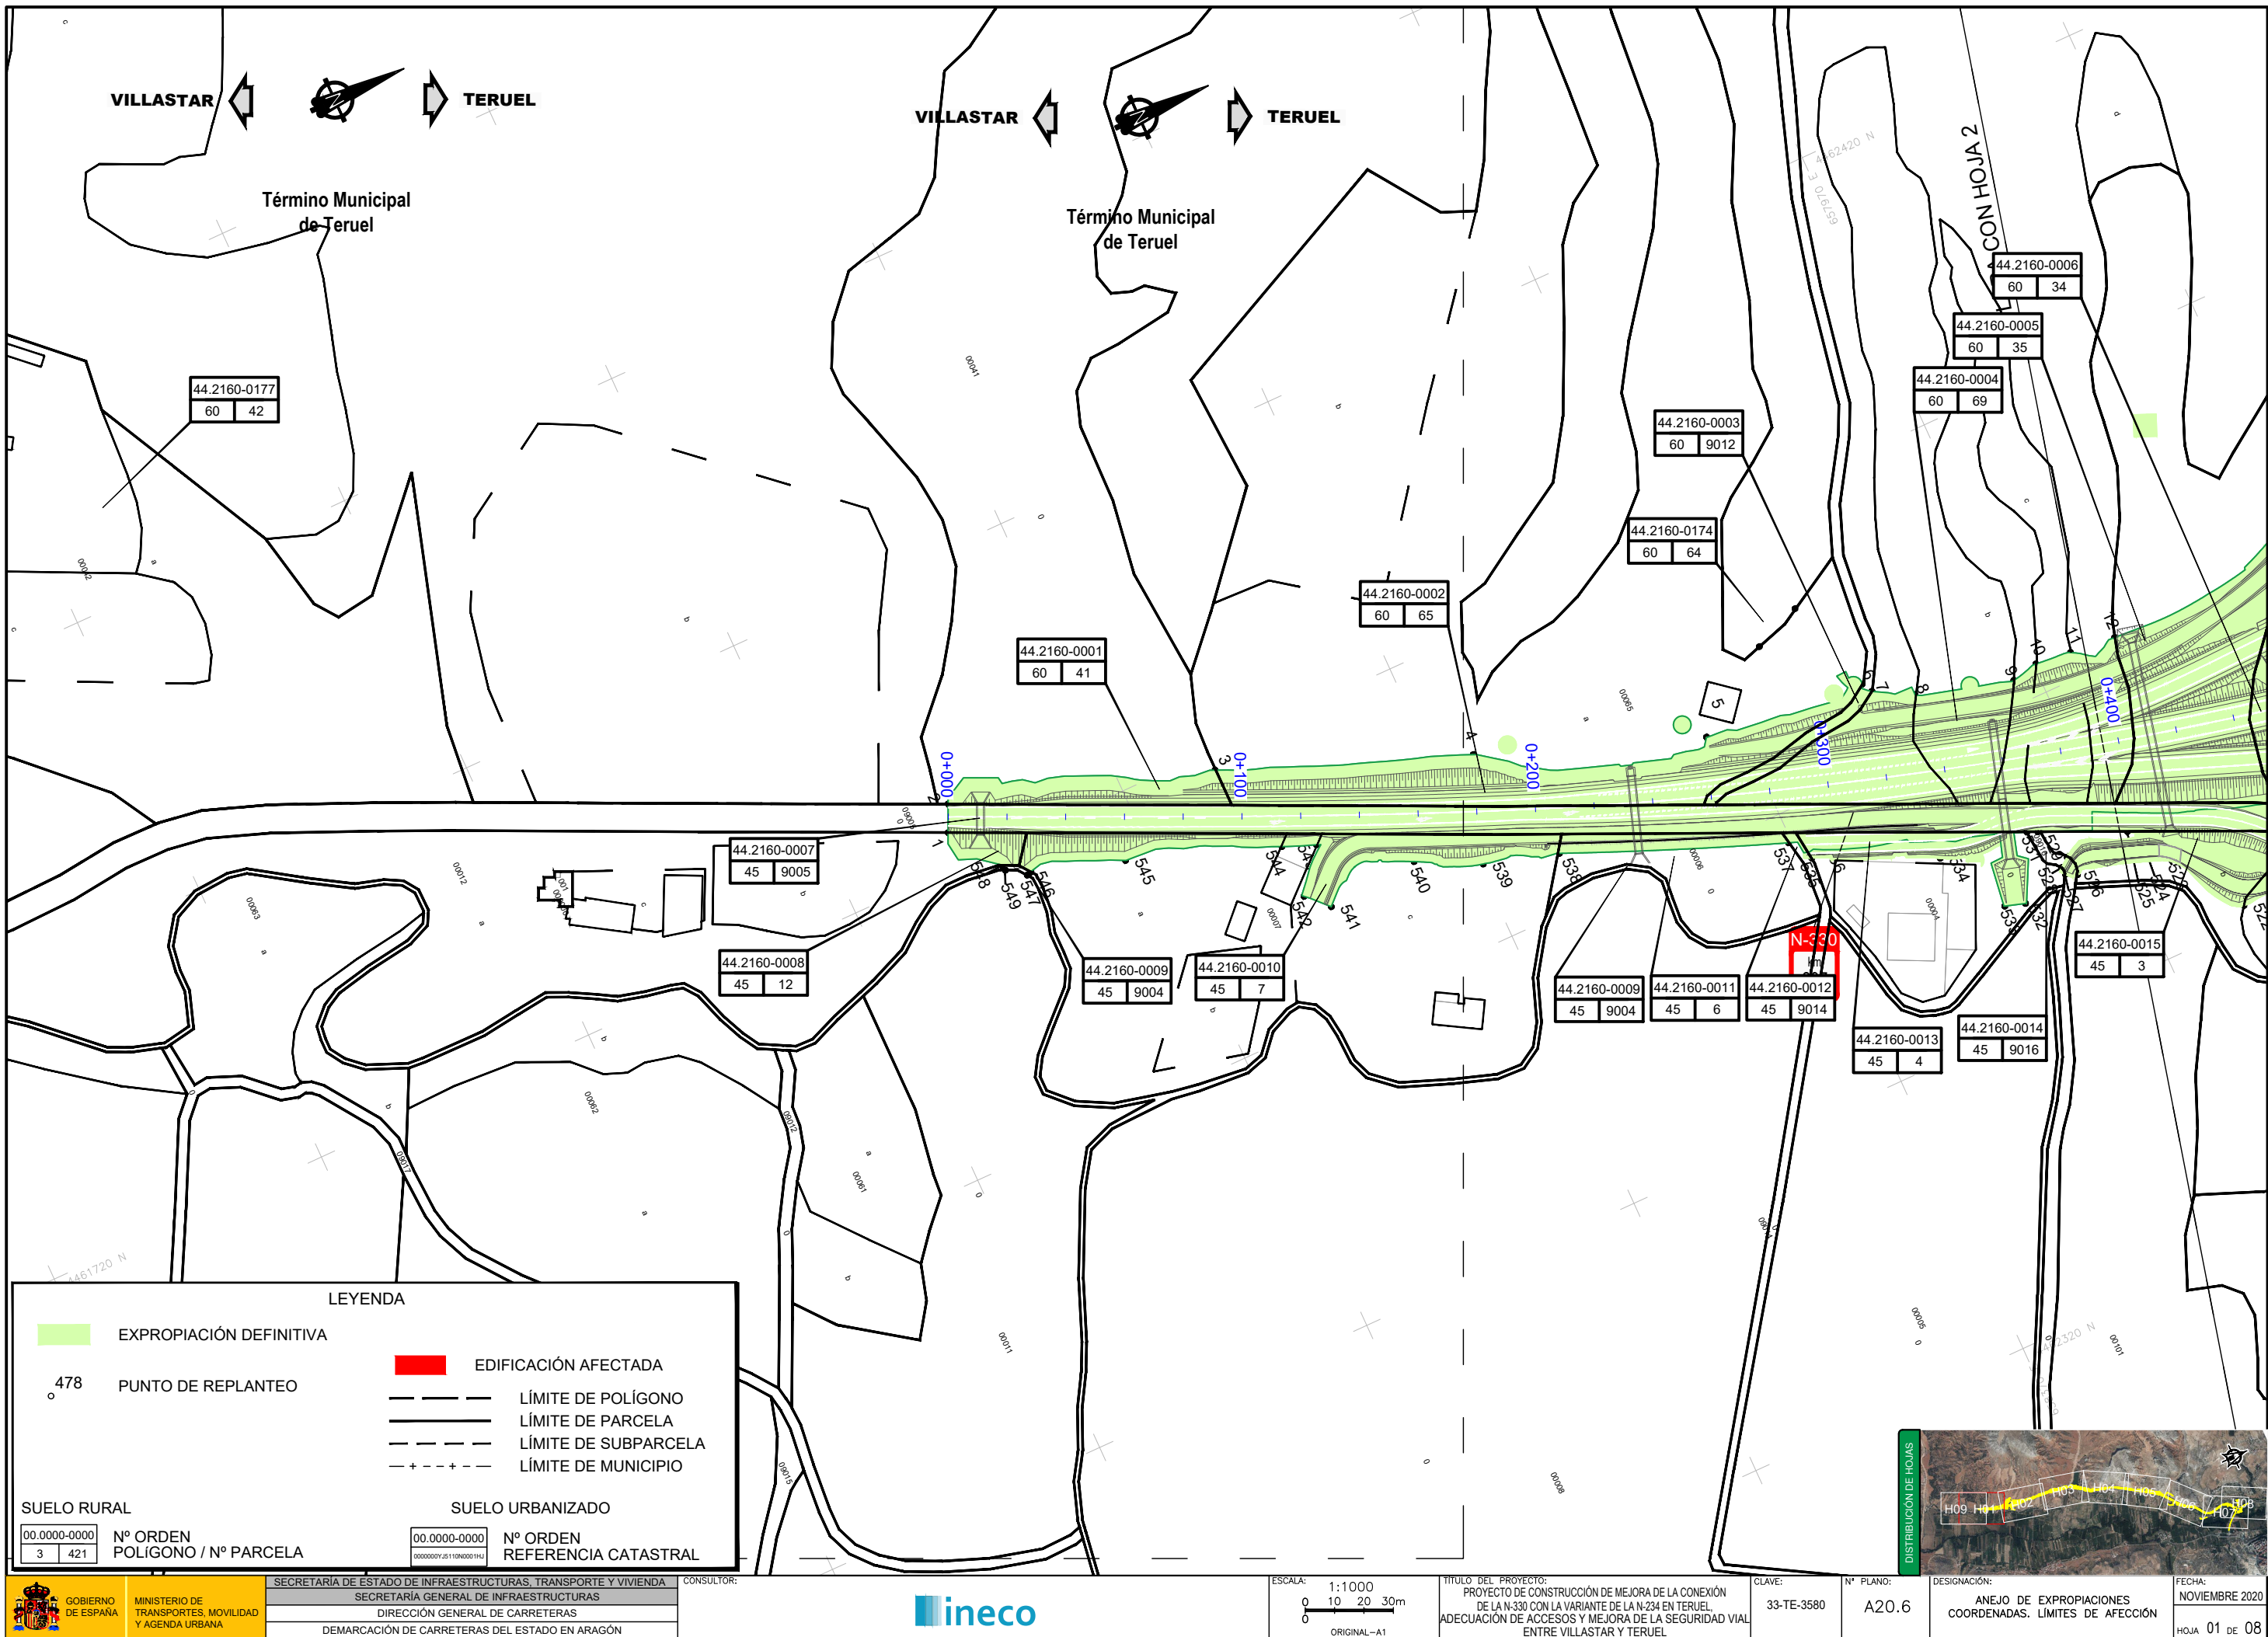

**LEYENDA**

EXPROPIACIÓN DEFINITIVA

478

PUNTO DE REPLANTEO

LÍMITE DE POLÍGONO

LÍMITE DE PARCELA

LÍMITE DE SUBPARCELA

LÍMITE DE MUNICIPIO

00.0000-0000

3

421

Nº ORDEN  
POLÍGONO / Nº PARCELA

00.0000-0000

0000000YJ5110N0001H4

Nº ORDEN  
REFERENCIA CATASTRAL

GOBIERNO DE ESPAÑA

MINISTERIO DE TRANSPORTES, MOVILIDAD Y AGENDA URBANA

SECRETARÍA DE ESTADO DE INFRAESTRUCTURAS, TRANSPORTE Y VIVIENDA

SECRETARÍA GENERAL DE INFRAESTRUCTURAS

DIRECCIÓN GENERAL DE CARRETERAS

DEMARCACIÓN DE CARRETERAS DEL ESTADO EN ARAGÓN

CONSULTOR:

ESCALA:

1:1000

0 10 20 30m

ORIGINAL-A1

TÍTULO DEL PROYECTO:

PROYECTO DE CONSTRUCCIÓN DE MEJORA DE LA CONEXIÓN DE LA N-330 CON LA VARIANTE DE LA N-234 EN TERUEL, ADECUACIÓN DE ACCESOS Y MEJORA DE LA SEGURIDAD VIAL ENTRE VILLASTAR Y TERUEL

CLAVE:

33-TE-3580

Nº PLANO:

A20.6

DESIGNACIÓN:

ANEJO DE EXPROPIACIONES COORDENADAS. LÍMITES DE AFECCIÓN

FECHA:

NOVIEMBRE 2020

HOJA

01 DE 08