


P:\2018\180328\02_doc_tecnica\02.03.Ejecucion\GRAFICOS\2_Proj_Construccion\01_Anejos\20 Expropiaciones\A20.4 Ortofoto plano.dwg

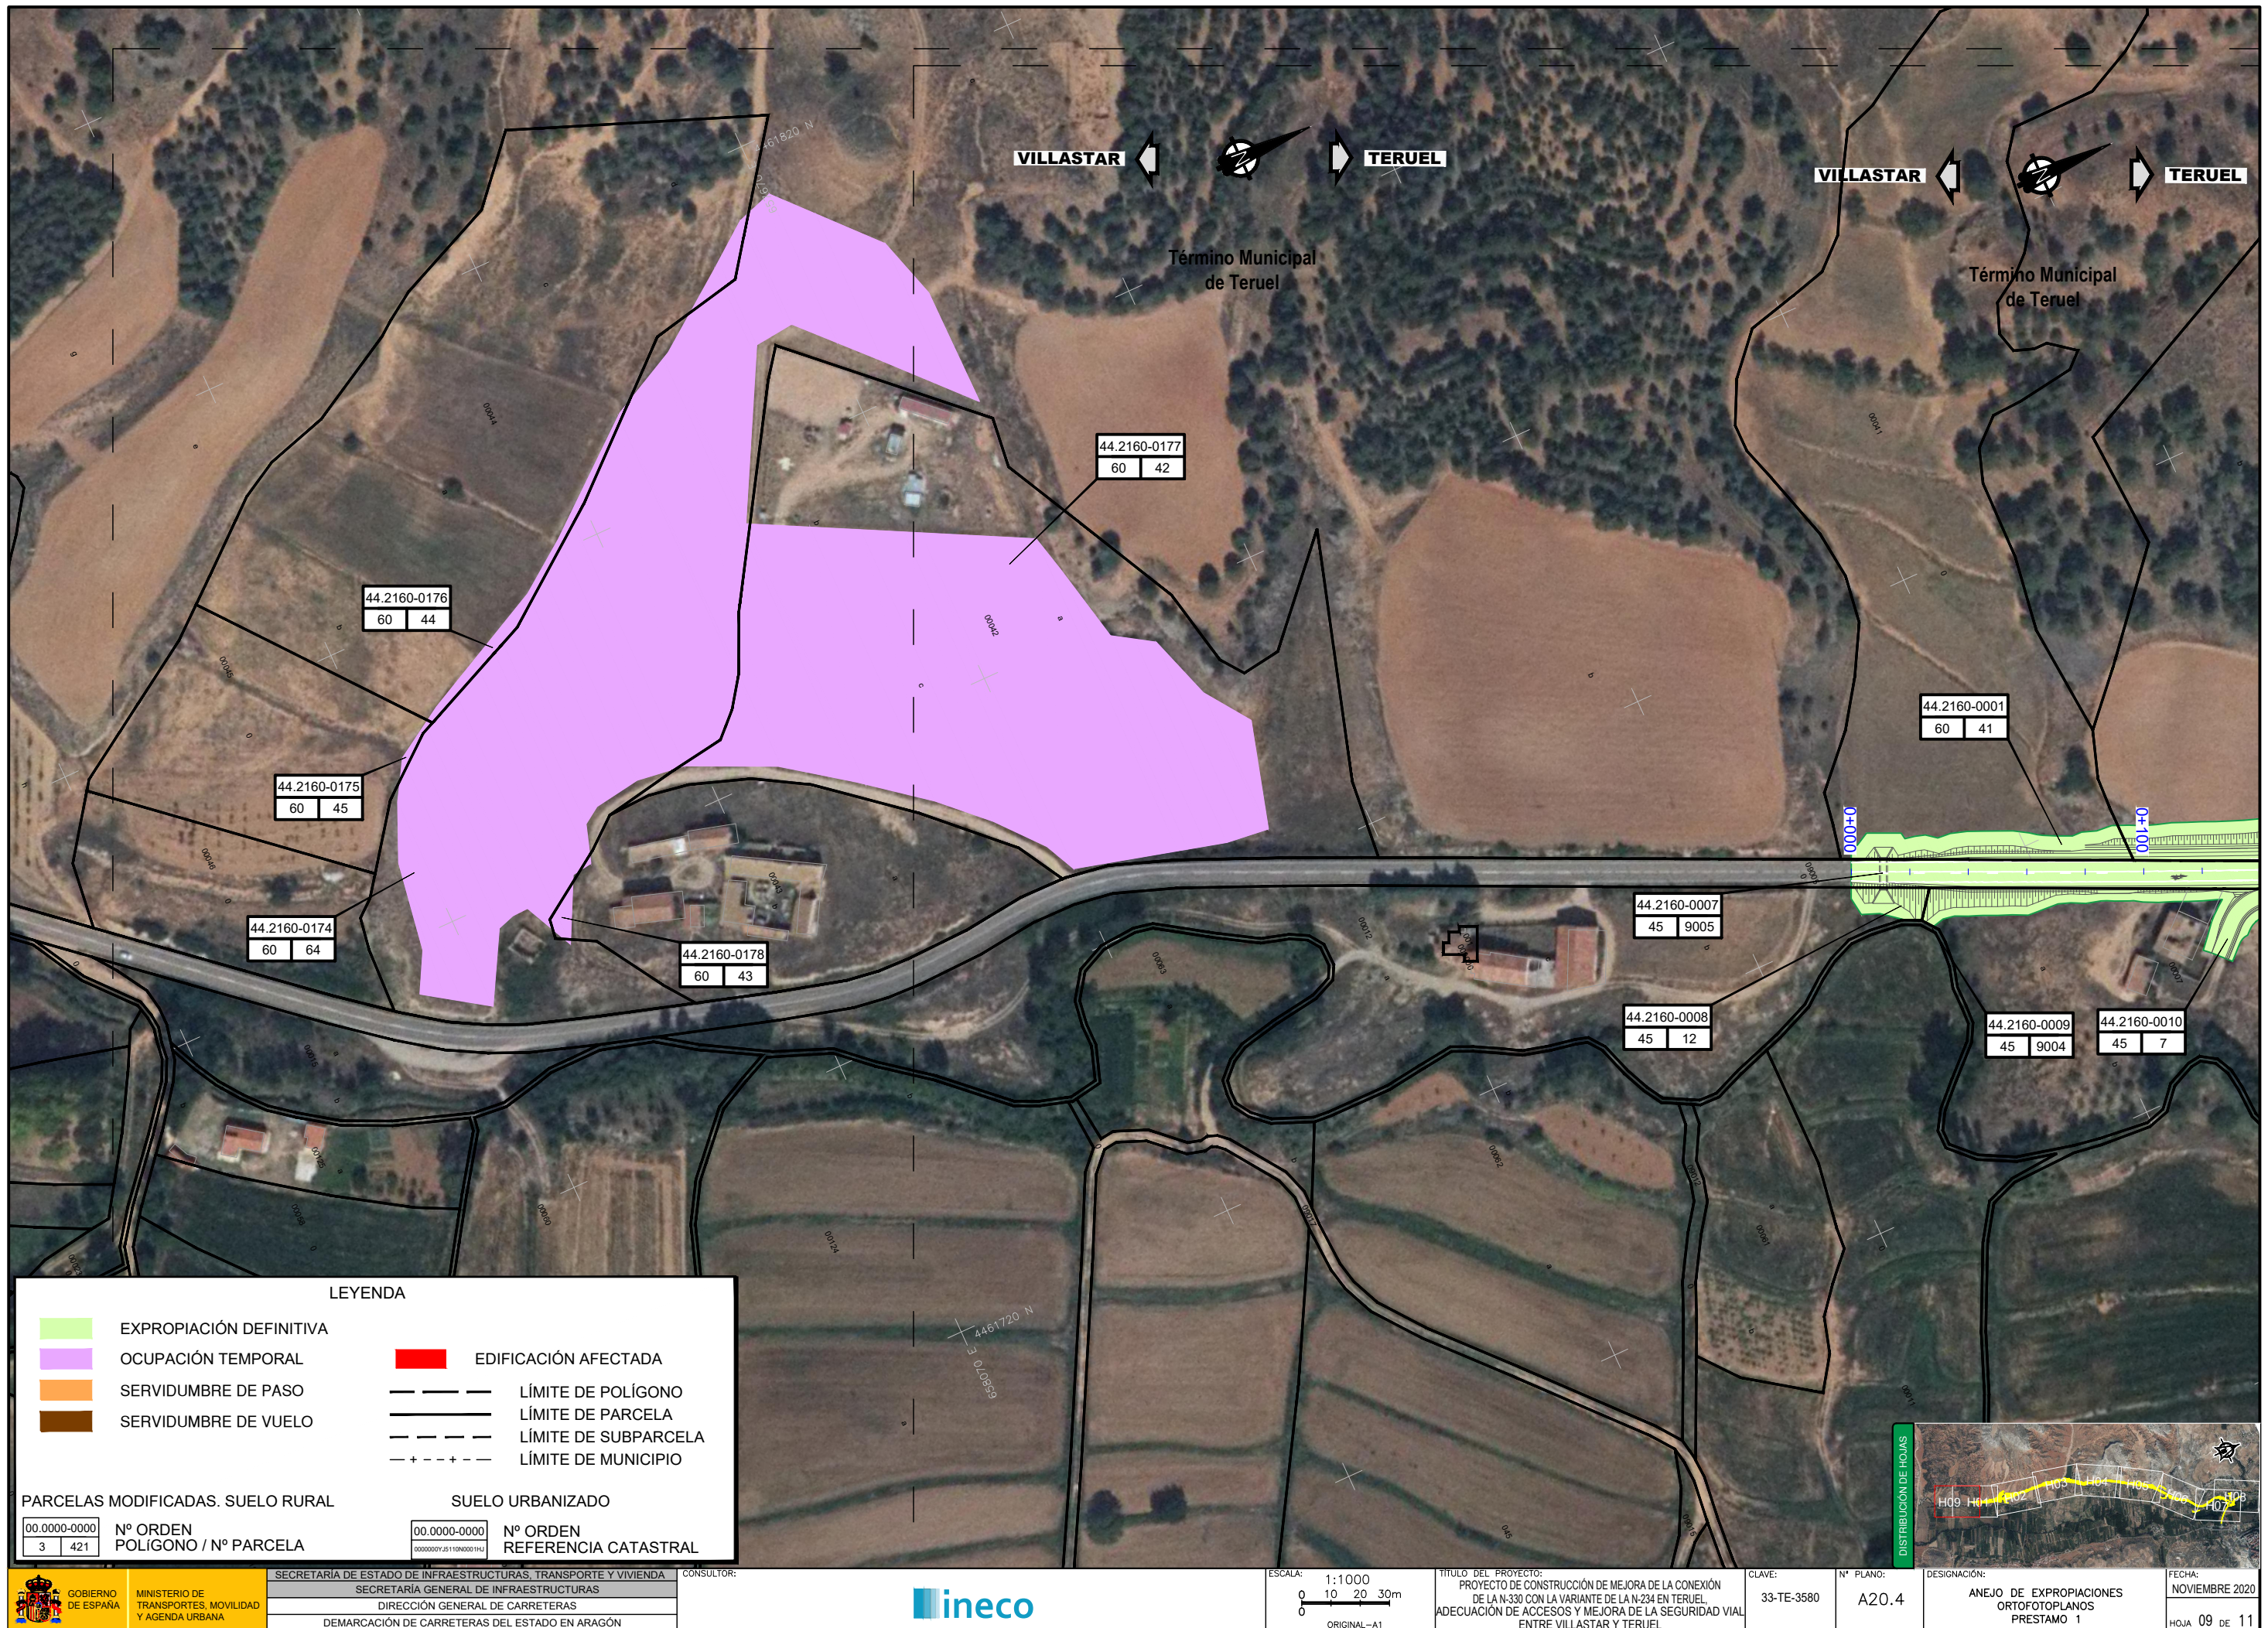

LEYENDA

- | | | | |
|--|-------------------------|--|----------------------|
| | EXPROPIACIÓN DEFINITIVA | | EDIFICACIÓN AFECTADA |
| | OCUPACIÓN TEMPORAL | | LÍMITE DE POLÍGONO |
| | SERVIDUMBRE DE PASO | | LÍMITE DE PARCELA |
| | SERVIDUMBRE DE VUELO | | LÍMITE DE SUBPARCELA |
| | | | LÍMITE DE MUNICIPIO |

PARCELAS MODIFICADAS. SUELO RURAL

| |
|--------------|
| 00.0000-0000 |
| 3 421 |

Nº ORDEN
POLÍGONO / Nº PARCELA

SUELO URBANIZADO

| |
|-----------------------|
| 00.0000-0000 |
| 00000000YJ5110N0001H4 |

Nº ORDEN
REFERENCIA CATASTRAL

CONSULTOR:

ineco

ESCALA: 1:1000
0 10 20 30m
ORIGINAL-A1

TÍTULO DEL PROYECTO:
PROYECTO DE CONSTRUCCIÓN DE MEJORA DE LA CONEXIÓN
DE LA N-330 CON LA VARIANTE DE LA N-234 EN TERUEL,
ADECUACIÓN DE ACCESOS Y MEJORA DE LA SEGURIDAD VIAL
ENTRE VILLASTAR Y TERUEL

CLAVE:
33-TE-3580

Nº PLANO:
A20.4

DESIGNACIÓN:
ANEJO DE EXPROPIACIONES
ORTOFOTOPLANOS
PRESTAMO 1

FECHA:
NOVIEMBRE 2020
HOJA 09 DE 11