EJE 24
CAMINO M.I. ACCESO
A PASARELA

AMPLIACIÓN
M.I. P.I.

EJE 10
AMPLIACION MI
E580 A E581

MURO 6

EJE 13
E580 RAMAL 3

AMPLIACIÓN
M.D. P.I.

LEYENDA

- ACERA
- CALZADA FIRME NUEVO
- REHABILITACIÓN SUPERFICIAL O ESTRUCTURAL DE FIRME
- MURO
- PROTECCIÓN DE ESCOLLERA
- ADECUACIÓN DE CAUCE
- ESTRUCTURAS

GOBIERNO DE ESPAÑA	MINISTERIO DE TRANSPORTES, MOVILIDAD Y AGENDA URBANA	SECRETARÍA DE ESTADO DE TRANSPORTES, MOVILIDAD Y AGENDA URBANA SECRETARÍA GENERAL DE INFRAESTRUCTURAS DIRECCIÓN GENERAL DE CARRETERAS DEMARCACIÓN DE CARRETERAS DEL ESTADO EN CATALUÑA	CONSULTOR: ineco	EL INGENIERO AUTOR DEL PROYECTO: JAVIER LÓPEZ CORMENZANA	LA INGENIERA DIRECTORA DEL PROYECTO: ELENA CASTRO CORREA	ESCALA: 1/1000 (0 10 20 30 40) ORIGINAL—A1	TÍTULO DEL PROYECTO: **PROYECTO DE TRAZADO Y CONSTRUCCIÓN DE MEJORA DE LA CONEXIÓN ENTRE LA A-2 Y LA B-40. TÉRMINO MUNICIPAL DE ABRERA PROVINCIA DE BARCELONA. FASE 1**	CLAVE: 33-B-5070	Nº PLANO: 04.02	DESIGNACIÓN: PLANTA GENERAL SOBRE ORTO	FECHA: JUNIO 2020 HOJA 01 DE 10

GOBIERNO DE ESPAÑA

MINISTERIO DE TRANSPORTES, MOVILIDAD Y AGENDA URBANA

SECRETARÍA DE ESTADO DE TRANSPORTES, MOVILIDAD Y AGENDA URBANA
SECRETARÍA GENERAL DE INFRAESTRUCTURAS
DIRECCIÓN GENERAL DE CARRETERAS
DEMARCACIÓN DE CARRETERAS DEL ESTADO EN CATALUÑA

CONSULTOR: ineco

EL INGENIERO AUTOR DEL PROYECTO: JAVIER LÓPEZ CORMENZANA

LA INGENIERA DIRECTORA DEL PROYECTO: ELENA CASTRO CORREA

ESCALA: 1/1000 (0 10 20 30 40) ORIGINAL—A1

TÍTULO DEL PROYECTO:
PROYECTO DE TRAZADO Y CONSTRUCCIÓN DE MEJORA DE LA CONEXIÓN ENTRE LA A-2 Y LA B-40. TÉRMINO MUNICIPAL DE ABRERA PROVINCIA DE BARCELONA. FASE 1

CLAVE: 33-B-5070

Nº PLANO: 04.02

DESIGNACIÓN: PLANTA GENERAL SOBRE ORTO

FECHA: JUNIO 2020

HOJA 02 DE 10

TÉRMINO MUNICIPAL
DE ESPARRAGUERA

EJE 23
VIAL POLÍGONO 1

P.S. 580.8

EJE21
VIAL PS. 580.8

EJE 19
ACCESO MERCADONA

EJE 10
AMPLIACION MI
E580 A E581

TUBO HINCADO
HA Ø2000mm

EJE 22
VIAL POLÍGONO 2

LEYENDA

- ACERA
- CALZADA FIRME NUEVO
- REHABILITACIÓN SUPERFICIAL O ESTRUCTURAL DE FIRME
- MURO
- PROTECCIÓN DE ESCOLLERA
- ADECUACIÓN DE CAUCE
- ESTRUCTURAS

GOBIERNO DE ESPAÑA

MINISTERIO
DE TRANSPORTES, MOVILIDAD
Y AGENDA URBANA

SECRETARÍA DE ESTADO DE TRANSPORTES, MOVILIDAD Y AGENDA URBANA
SECRETARÍA GENERAL DE INFRAESTRUCTURAS
DIRECCIÓN GENERAL DE CARRETERAS
DEMARCACIÓN DE CARRETERAS DEL ESTADO EN CATALUÑA

CONSULTOR: ineco

EL INGENIERO AUTOR DEL PROYECTO: JAVIER LÓPEZ CORMENZANA

LA INGENIERA DIRECTORA DEL PROYECTO: ELENA CASTRO CORREA

ESCALA: 1/1000 (0 10 20 30 40 / 0)
ORIGINAL—A1

TITULO DEL PROYECTO:
PROYECTO DE TRAZADO Y CONSTRUCCIÓN DE MEJORA DE LA CONEXIÓN ENTRE LA A-2 Y LA B-40. TÉRMINO MUNICIPAL DE ABRERA PROVINCIA DE BARCELONA. FASE 1

CLAVE: 33-B-5070

Nº PLANO: 04.02

DESIGNACIÓN: PLANTA GENERAL SOBRE ORTO

FECHA: JUNIO 2020

HOJA 03 DE 10

GOBIERNO DE ESPAÑA / MINISTERIO DE TRANSPORTES, MOVILIDAD Y AGENDA URBANA	SECRETARÍA DE ESTADO DE TRANSPORTES, MOVILIDAD Y AGENDA URBANA SECRETARÍA GENERAL DE INFRAESTRUCTURAS DIRECCIÓN GENERAL DE CARRETERAS DEMARCACIÓN DE CARRETERAS DEL ESTADO EN CATALUÑA	CONSULTOR: ineco	EL INGENIERO AUTOR DEL PROYECTO: JAVIER LÓPEZ CORMENZANA	LA INGENIERA DIRECTORA DEL PROYECTO: ELENA CASTRO CORREA	ESCALA: 1/1000 0 10 20 30 40 ORIGINAL–A1	TITULO DEL PROYECTO: **PROYECTO DE TRAZADO Y CONSTRUCCIÓN DE MEJORA DE LA CONEXIÓN ENTRE LA A-2 Y LA B-40. TÉRMINO MUNICIPAL DE ABRERA PROVINCIA DE BARCELONA. FASE 1**	CLAVE: 33-B-5070	Nº PLANO: 04.02	DESIGNACIÓN: PLANTA GENERAL SOBRE ORTO

FECHA: JUNIO 2020

HOJA 04 DE 10

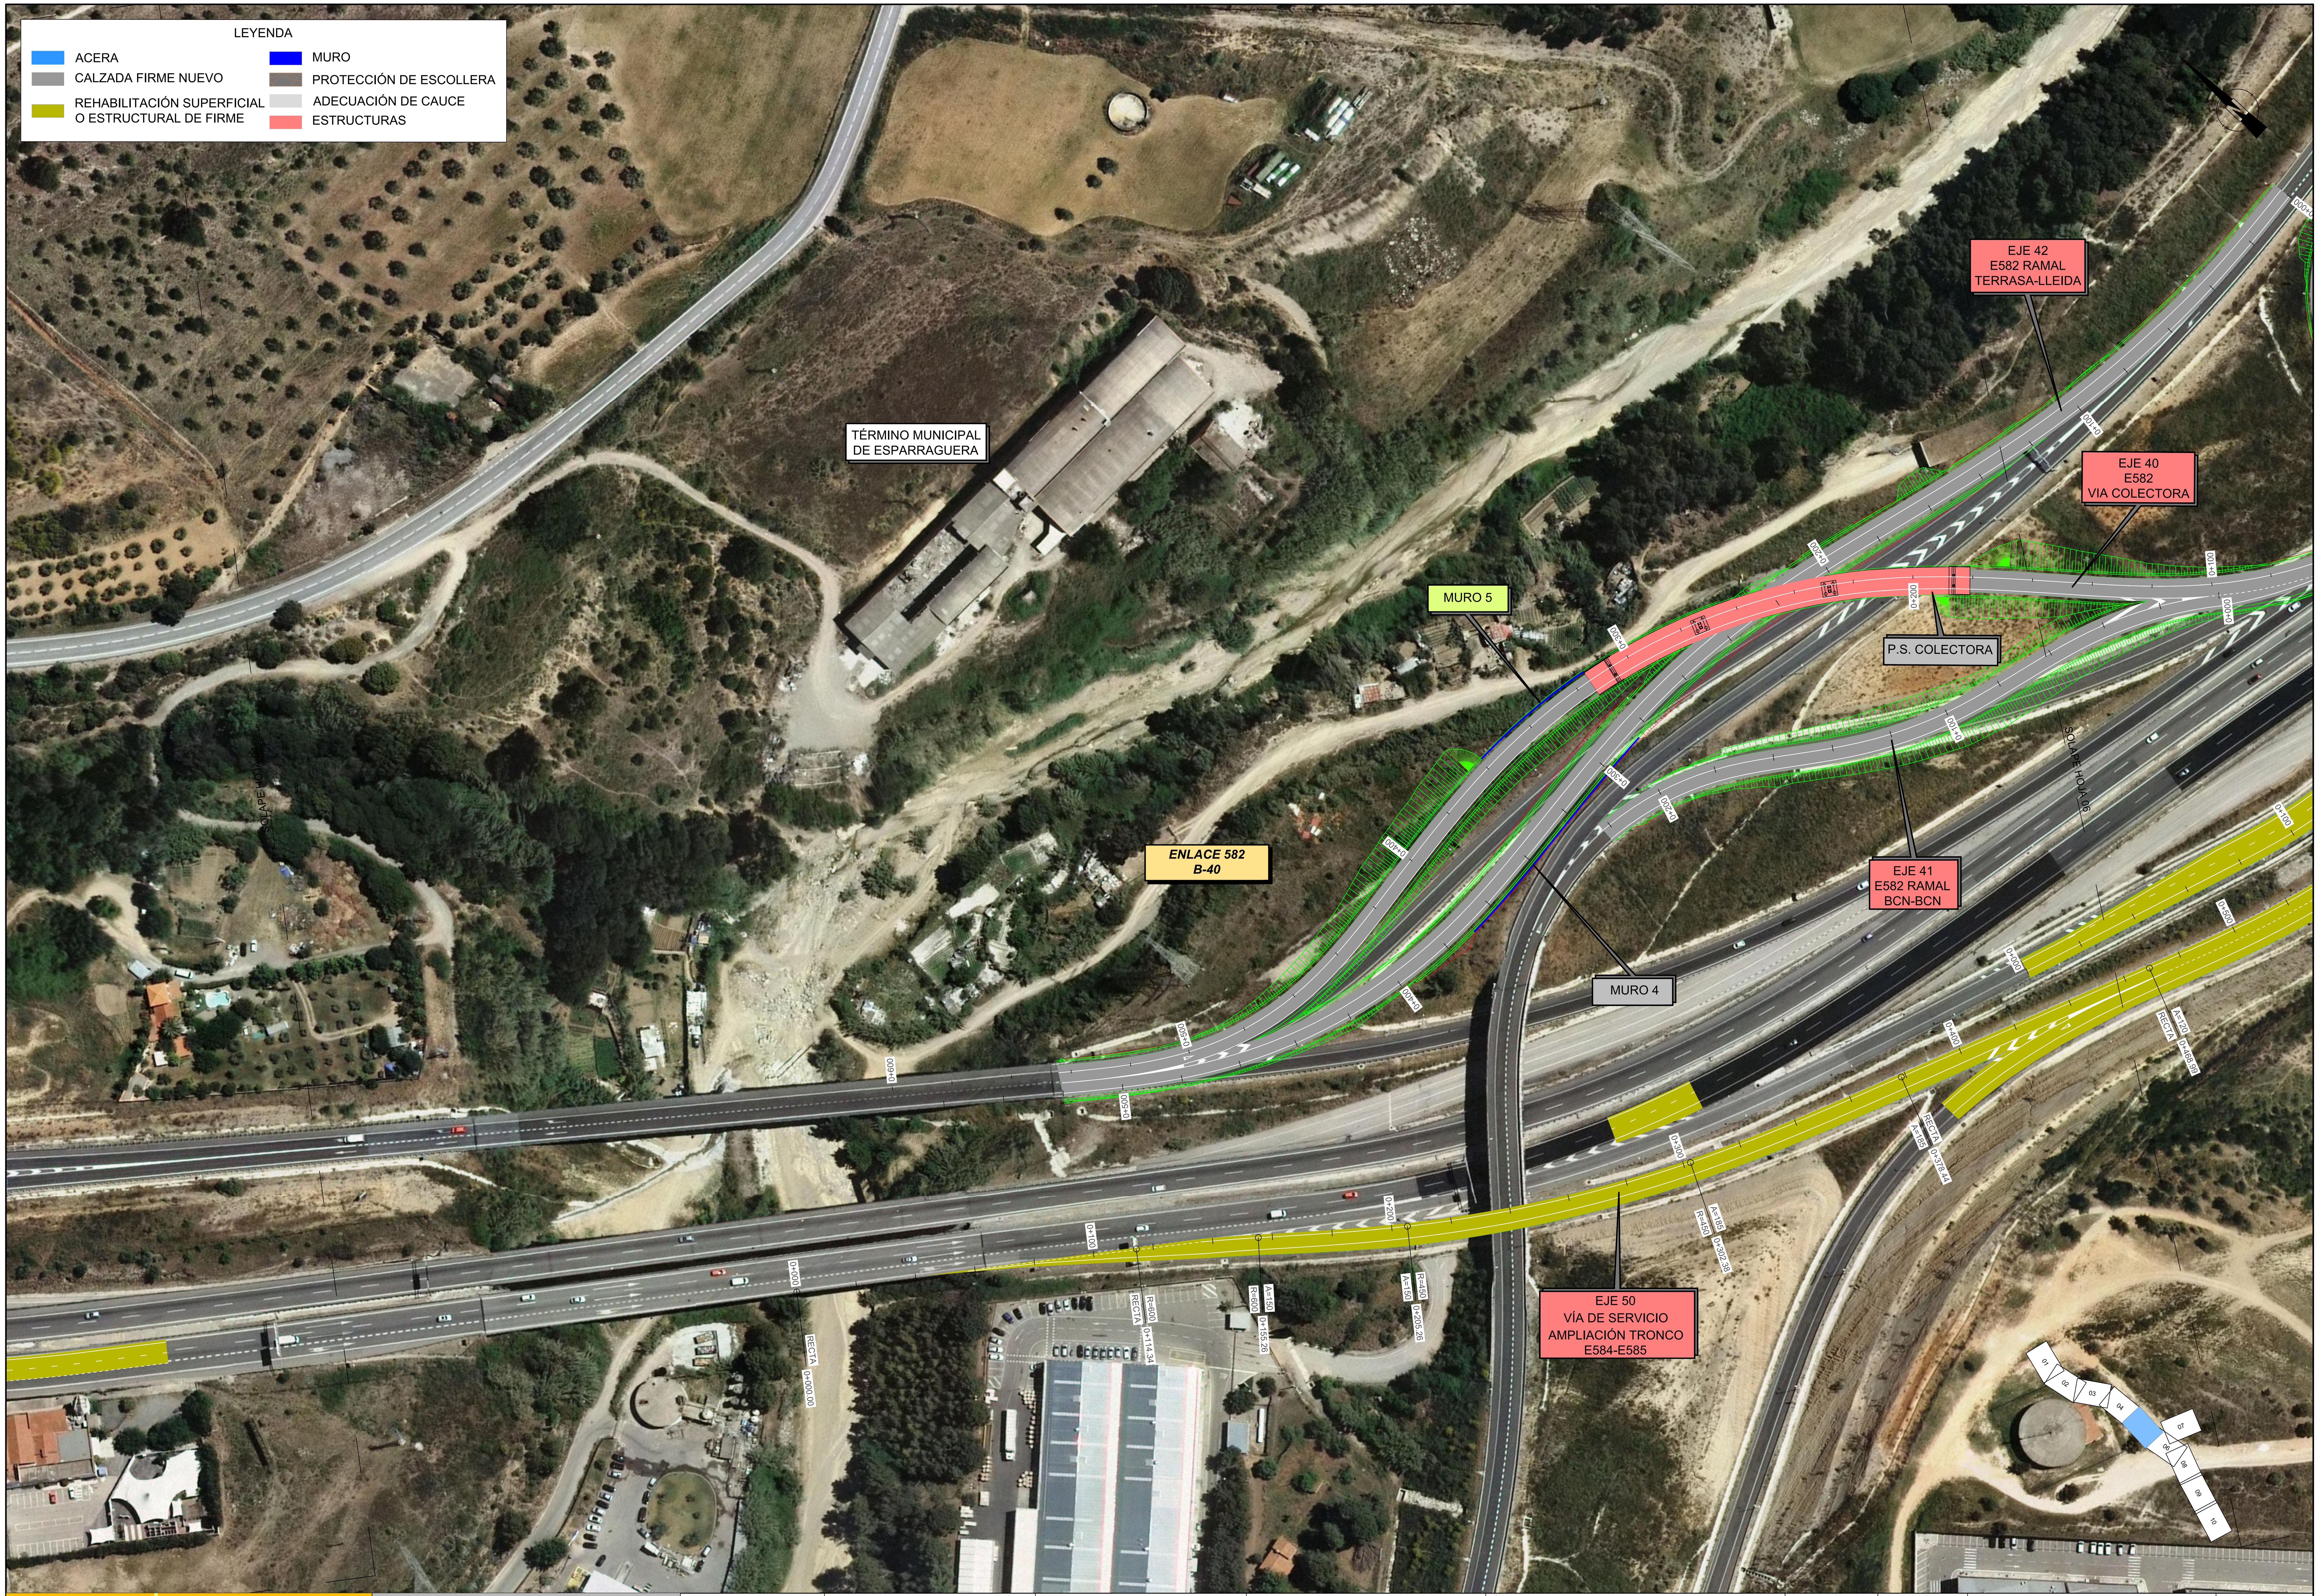

GOBIERNO DE ESPAÑA	MINISTERIO DE TRANSPORTES, MOVILIDAD Y AGENDA URBANA	SECRETARÍA DE ESTADO DE TRANSPORTES, MOVILIDAD Y AGENDA URBANA SECRETARÍA GENERAL DE INFRAESTRUCTURAS DIRECCIÓN GENERAL DE CARRETERAS DEMARCACIÓN DE CARRETERAS DEL ESTADO EN CATALUÑA	CONSULTOR: ineco	EL INGENIERO AUTOR DEL PROYECTO: JAVIER LÓPEZ CORMENZANA	LA INGENIERA DIRECTORA DEL PROYECTO: ELENA CASTRO CORREA	ESCALA: 1/1000 (0 10 20 30 40) ORIGINAL–A1	
TÍTULO DEL PROYECTO: PROYECTO DE TRAZADO Y CONSTRUCCIÓN DE MEJORA DE LA CONEXIÓN ENTRE LA A-2 Y LA B-40. TÉRMINO MUNICIPAL DE ABRERA PROVINCIA DE BARCELONA. FASE 1	CLAVE: 33-B-5070	Nº PLANO: 04.02	DESIGNACIÓN: PLANTA GENERAL SOBRE ORTO	FECHA: JUNIO 2020	HOJA 05 DE 10		

EJE 58
RECTIFICACIÓN
AV. GENERALITAT

MURO 8

EJE 57
RAMAL CONEXIÓN C-55

EJE 56
RECTIFICACIÓN
CARRER INDUSTRIA

EJE 44
E582 RAMAL
BCN-TERRASA

EJE 40
E582
VIA COLECTORA

EJE 41
E582 RAMAL
BCN-BCN

EJE 50
VÍA DE SERVICIO
AMPLIACIÓN TRONCO
E584-E585

EJE 51
E583 RAMAL 1

EJE 52
E583 RAMAL 2

RAMAL
FUERA DE USO

EJE 43
E582 RAMAL
LLEIDA-TERRASA

LEYENDA

ACERA	MURO
CALZADA FIRME NUEVO	PROTECCIÓN DE ESCOLLERA
REHABILITACIÓN SUPERFICIAL O ESTRUCTURAL DE FIRME	ADECUACIÓN DE CAUCE
	ESTRUCTURAS

GOBIERNO DE ESPAÑA

MINISTERIO DE TRANSPORTES, MOVILIDAD Y AGENDA URBANA

SECRETARÍA DE ESTADO DE TRANSPORTES, MOVILIDAD Y AGENDA URBANA
SECRETARÍA GENERAL DE INFRAESTRUCTURAS
DIRECCIÓN GENERAL DE CARRETERAS
DEMARCACIÓN DE CARRETERAS DEL ESTADO EN CATALUÑA

CONSULTOR: ineco

EL INGENIERO AUTOR DEL PROYECTO: JAVIER LÓPEZ CORMENZANA

LA INGENIERA DIRECTORA DEL PROYECTO: ELENA CASTRO CORREA

ESCALA: 1/1000 (0 10 20 30 40) ORIGINAL—A1

TÍTULO DEL PROYECTO:
PROYECTO DE TRAZADO Y CONSTRUCCIÓN DE MEJORA DE LA CONEXIÓN ENTRE LA A-2 Y LA B-40. TÉRMINO MUNICIPAL DE ABRERA PROVINCIA DE BARCELONA. FASE 1

CLAVE: 33-B-5070

Nº PLANO: 04.02

DESIGNACIÓN: PLANTA GENERAL SOBRE ORTO

FECHA: JUNIO 2020

HOJA 06 DE 10

GOBIERNO DE ESPAÑA	MINISTERIO DE TRANSPORTES, MOVILIDAD Y AGENDA URBANA	SECRETARÍA DE ESTADO DE TRANSPORTES, MOVILIDAD Y AGENDA URBANA SECRETARÍA GENERAL DE INFRAESTRUCTURAS DIRECCIÓN GENERAL DE CARRETERAS DEMARCACIÓN DE CARRETERAS DEL ESTADO EN CATALUÑA	CONSULTOR: ineco	EL INGENIERO AUTOR DEL PROYECTO: JAVIER LÓPEZ CORMENZANA	LA INGENIERA DIRECTORA DEL PROYECTO: ELENA CASTRO CORREA	ESCALA: 1/1000 (0 10 20 30 40) ORIGINAL–A1	TÍTULO DEL PROYECTO: **PROYECTO DE TRAZADO Y CONSTRUCCIÓN DE MEJORA DE LA CONEXIÓN ENTRE LA A-2 Y LA B-40. TÉRMINO MUNICIPAL DE ABRERA PROVINCIA DE BARCELONA. FASE 1**	CLAVE: 33-B-5070

Nº PLANO: 04.02	DESIGNACIÓN: PLANTA GENERAL SOBRE ORTO	FECHA: JUNIO 2020	HOJA 07 DE 10

MURO 8

EJE 60
E584 RAMAL 2

EJE 57
RAMAL CONEXIÓN C-55

EJE 56
RECTIFICACIÓN
CARRER INDUSTRIA

MURO 9

EJE 59
E584 RAMAL 1

TÉRMINO MUNICIPAL
DE ABRERA

P.S. C-55

EJE 50
VÍA DE SERVICIO
AMPLIACIÓN TRONCO
E584-E585

EJE 52
E583 RAMAL 2

EJE 53
RECTIFICACIÓN
CARRER SALVADOR
SEGUÍ

*ENLACE 584
C-55*

MURO 10

SOLAPE HOJA 06

SOLAPE HOJA 09

LEYENDA

ACERA	MURO
CALZADA FIRME NUEVO	PROTECCIÓN DE ESCOLLERA
REHABILITACIÓN SUPERFICIAL O ESTRUCTURAL DE FIRME	ADECUACIÓN DE CAUCE
	ESTRUCTURAS

GOBIERNO DE ESPAÑA

MINISTERIO
DE TRANSPORTES, MOVILIDAD
Y AGENDA URBANA

SECRETARÍA DE ESTADO DE TRANSPORTES, MOVILIDAD Y AGENDA URBANA
SECRETARÍA GENERAL DE INFRAESTRUCTURAS
DIRECCIÓN GENERAL DE CARRETERAS
DEMARCACIÓN DE CARRETERAS DEL ESTADO EN CATALUÑA

CONSULTOR: ineco

EL INGENIERO AUTOR DEL PROYECTO: JAVIER LÓPEZ CORMENZANA

LA INGENIERA DIRECTORA DEL PROYECTO: ELENA CASTRO CORREA

ESCALA: 1/1000
0 10 20 30 40
ORIGINAL—A1

TÍTULO DEL PROYECTO:
PROYECTO DE TRAZADO Y CONSTRUCCIÓN DE MEJORA DE LA CONEXIÓN ENTRE LA A-2 Y LA B-40. TÉRMINO MUNICIPAL DE ABRERA PROVINCIA DE BARCELONA. FASE 1

CLAVE: 33-B-5070

Nº PLANO: 04.02

DESIGNACIÓN: PLANTA GENERAL SOBRE ORTO

FECHA: JUNIO 2020

HOJA 08 DE 10

TÉRMINO MUNICIPAL
DE ABRERA

SOLAPE ORTO 08

SOLAPE ORTO 10

EJE 50
VÍA DE SERVICIO
AMPLIACIÓN TRONCO
E584-E585

LEYENDA

ACERA	MURO
CALZADA FIRME NUEVO	PROTECCIÓN DE ESCOLLERA
REHABILITACIÓN SUPERFICIAL O ESTRUCTURAL DE FIRME	ADECUACIÓN DE CAUCE
	ESTRUCTURAS

GOBIERNO DE ESPAÑA

MINISTERIO DE TRANSPORTES, MOVILIDAD Y AGENDA URBANA

SECRETARÍA DE ESTADO DE TRANSPORTES, MOVILIDAD Y AGENDA URBANA
SECRETARÍA GENERAL DE INFRAESTRUCTURAS
DIRECCIÓN GENERAL DE CARRETERAS
DEMARCACIÓN DE CARRETERAS DEL ESTADO EN CATALUÑA

CONSULTOR: ineco

EL INGENIERO AUTOR DEL PROYECTO: JAVIER LÓPEZ CORMENZANA

LA INGENIERA DIRECTORA DEL PROYECTO: ELENA CASTRO CORREA

ESCALA: 1/1000 (0 10 20 30 40) ORIGINAL—A1

TÍTULO DEL PROYECTO:
PROYECTO DE TRAZADO Y CONSTRUCCIÓN DE MEJORA DE LA CONEXIÓN ENTRE LA A-2 Y LA B-40. TÉRMINO MUNICIPAL DE ABRERA PROVINCIA DE BARCELONA. FASE 1

CLAVE: 33-B-5070

Nº PLANO: 04.02

DESIGNACIÓN: PLANTA GENERAL SOBRE ORTO

FECHA: JUNIO 2020

HOJA 09 DE 10

TÉRMINO MUNICIPAL
DE ABRERA

ENLACE 585

SOLAPE HOJA 09

EJE 50
VÍA DE SERVICIO
AMPLIACIÓN TRONCO
E584-E585

EJE 54
E585 RAMAL 1

EJE 55
E585 RAMAL
SALIDA CAN AMAT

LEYENDA

- ACERA
- CALZADA FIRME NUEVO
- REHABILITACIÓN SUPERFICIAL O ESTRUCTURAL DE FIRME
- MURO
- PROTECCIÓN DE ESCOLLERA
- ADECUACIÓN DE CAUCE
- ESTRUCTURAS

GOBIERNO DE ESPAÑA

MINISTERIO DE TRANSPORTES, MOVILIDAD Y AGENDA URBANA

SECRETARÍA DE ESTADO DE TRANSPORTES, MOVILIDAD Y AGENDA URBANA
SECRETARÍA GENERAL DE INFRAESTRUCTURAS
DIRECCIÓN GENERAL DE CARRETERAS
DEMARCACIÓN DE CARRETERAS DEL ESTADO EN CATALUÑA

CONSULTOR: ineco

EL INGENIERO AUTOR DEL PROYECTO: JAVIER LÓPEZ CORMENZANA

LA INGENIERA DIRECTORA DEL PROYECTO: ELENA CASTRO CORREA

ESCALA: 1/1000 (0 10 20 30 40) ORIGINAL–A1

TÍTULO DEL PROYECTO:
PROYECTO DE TRAZADO Y CONSTRUCCIÓN DE MEJORA DE LA CONEXIÓN ENTRE LA A-2 Y LA B-40. TÉRMINO MUNICIPAL DE ABRERA PROVINCIA DE BARCELONA. FASE 1

CLAVE: 33-B-5070

Nº PLANO: 04.02

DESIGNACIÓN: PLANTA GENERAL SOBRE ORTO

FECHA: JUNIO 2020

HOJA 10 DE 10