


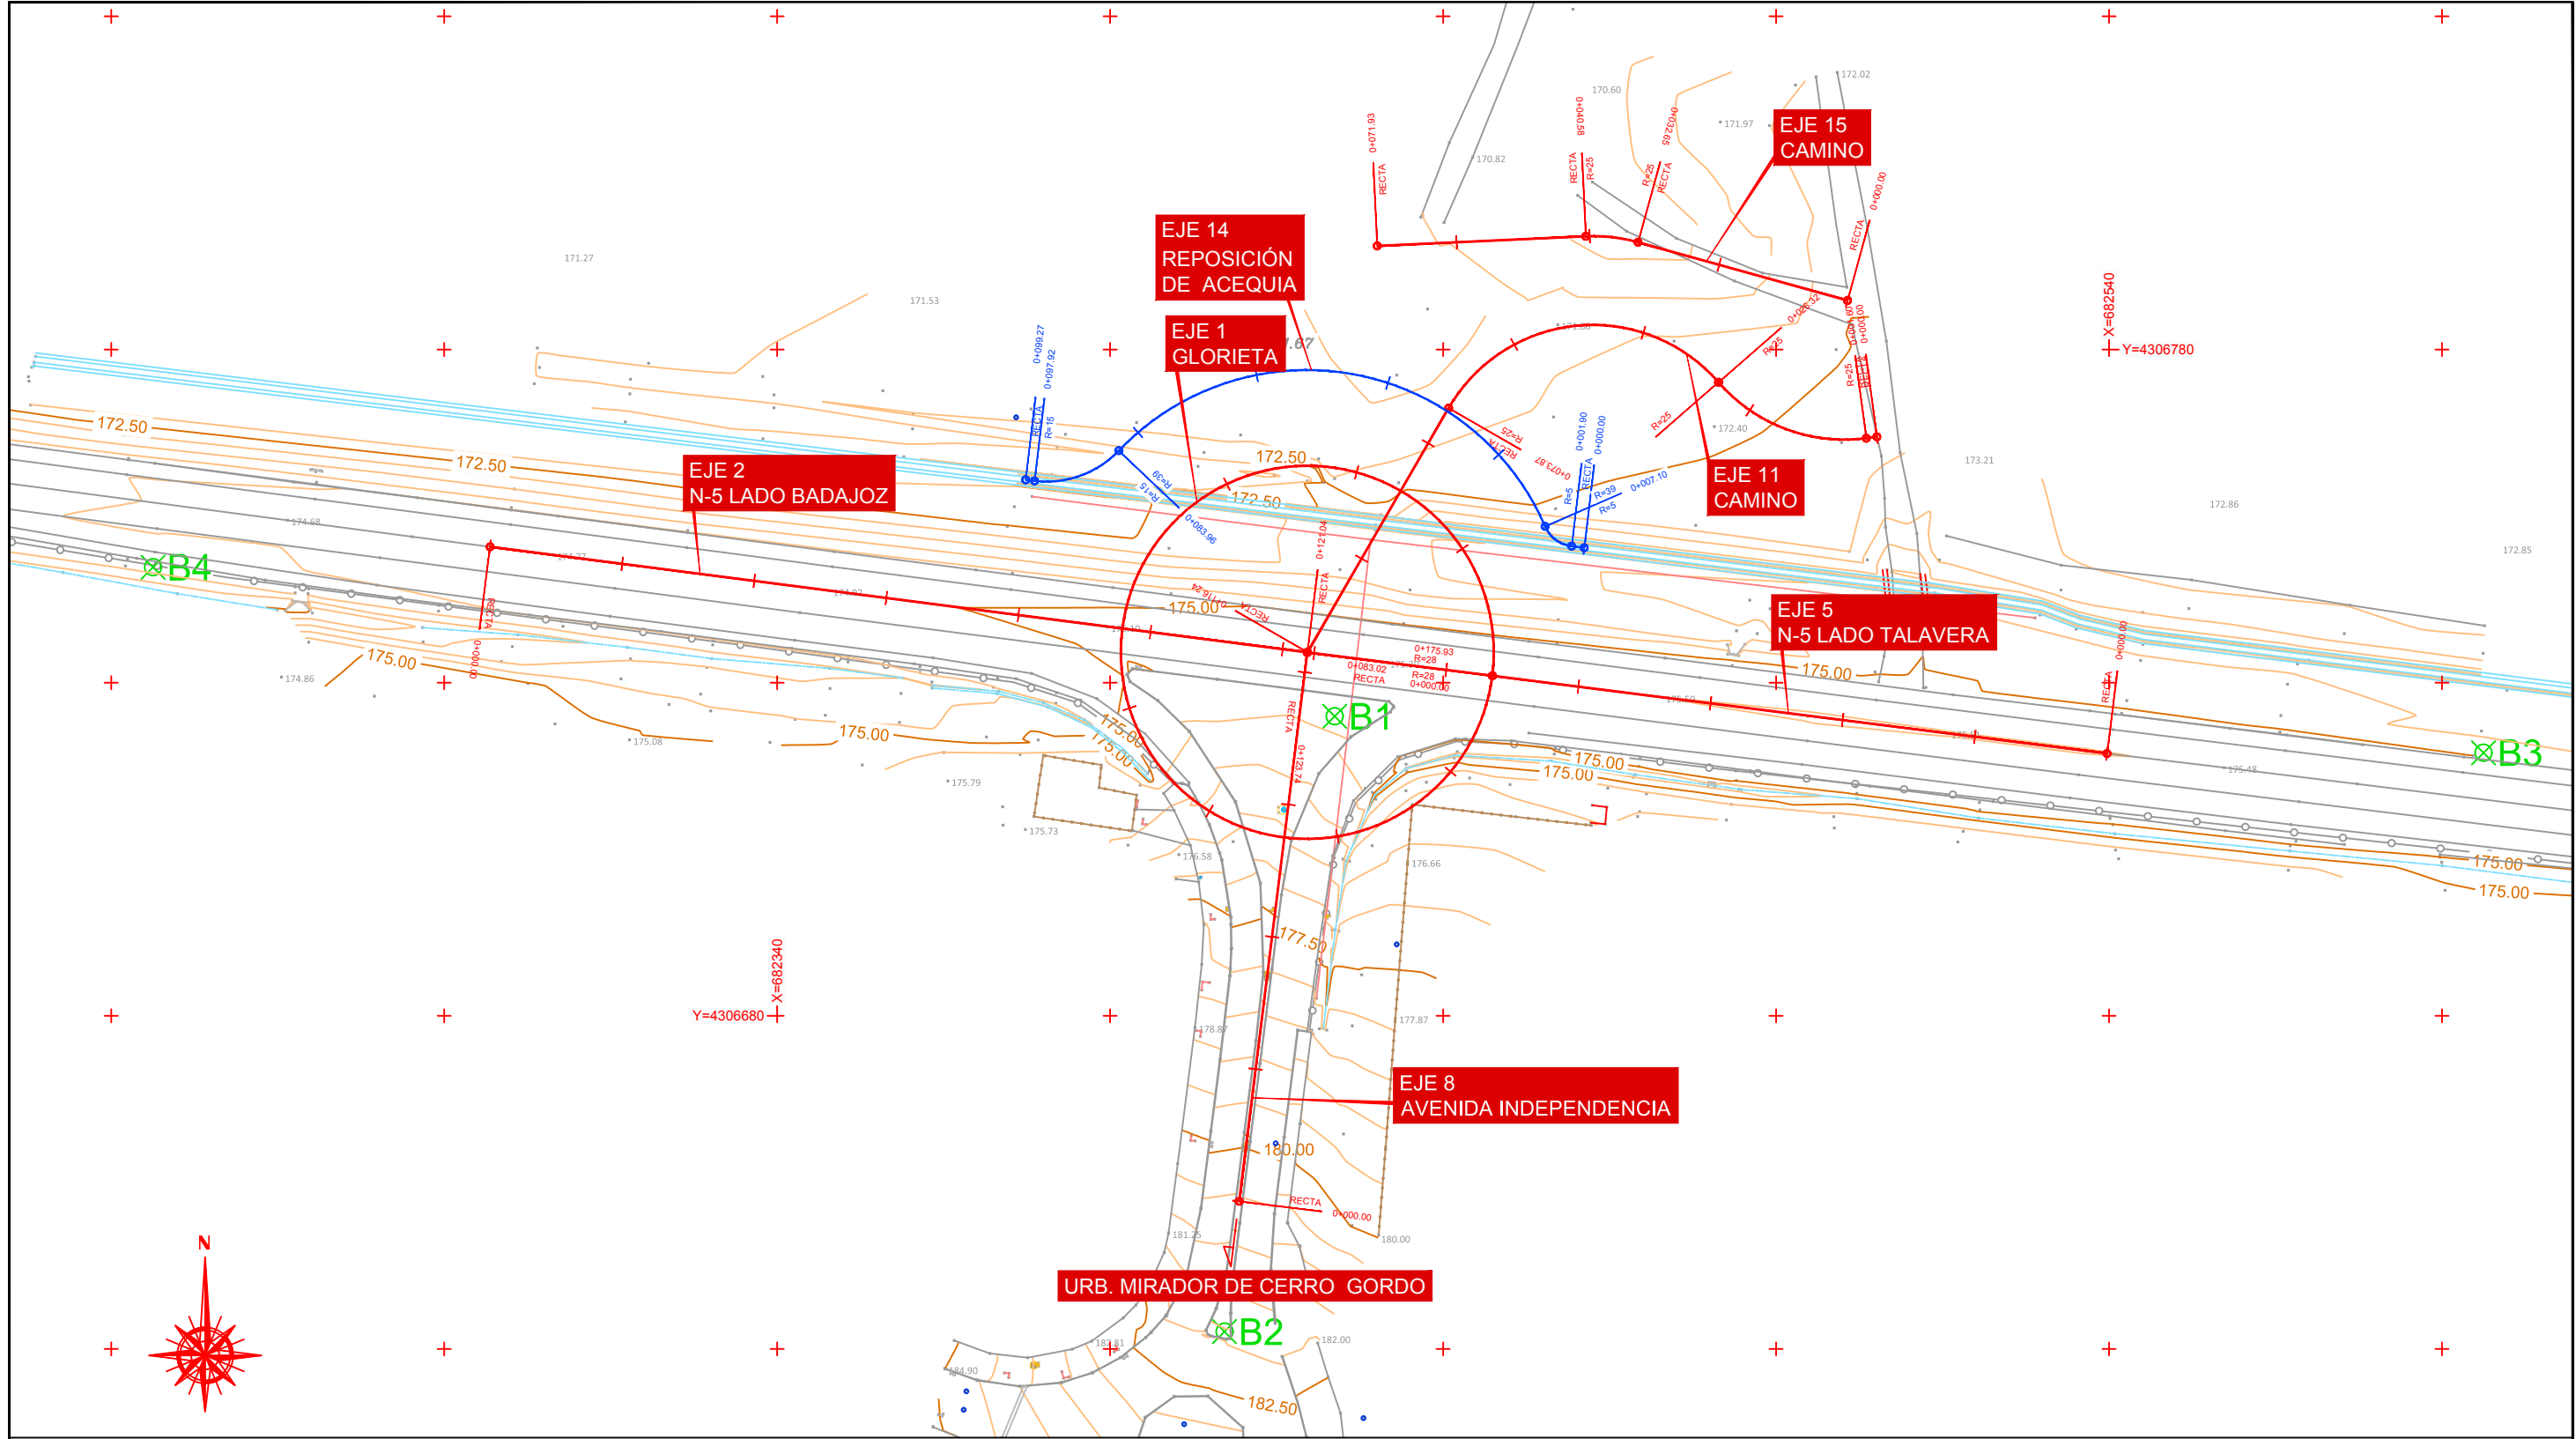


LÍNEAS

- | | | | |
|--|---------------------|--|---------|
| | CURVA NIVEL MAESTRA | | ACEQUIA |
| | CURVA NIVEL | | VALLA |
| | ACERADO | | CUNETA |
| | CALZADA | | |
| | BIONDA | | |

SÍMBOLOS

- | | | | |
|--|-------------------------------|--|---------------------|
| | PUNTO CUADRICULA UTM | | IMBORNAL |
| | ARQUETA ELECTRICIDAD/TELEFONO | | POZO SANEAMIENTO |
| | ARQUETA ALUMBRADO | | FAROLA |
| | RED ABASTECIMIENTO | | ARQUETA SANEAMIENTO |
| | RED GAS | | POZO ABASTECIMIENTO |

BASE	X	Y	Z	K
b1	682423,715	4306724,953	175,431	1,00000973
b2	682407,172	4306632,608	182,086	1,00000966
b3	682596,230	4306719,473	175,042	1,00001051
b4	682246,275	4306747,325	174,227	1,00000893

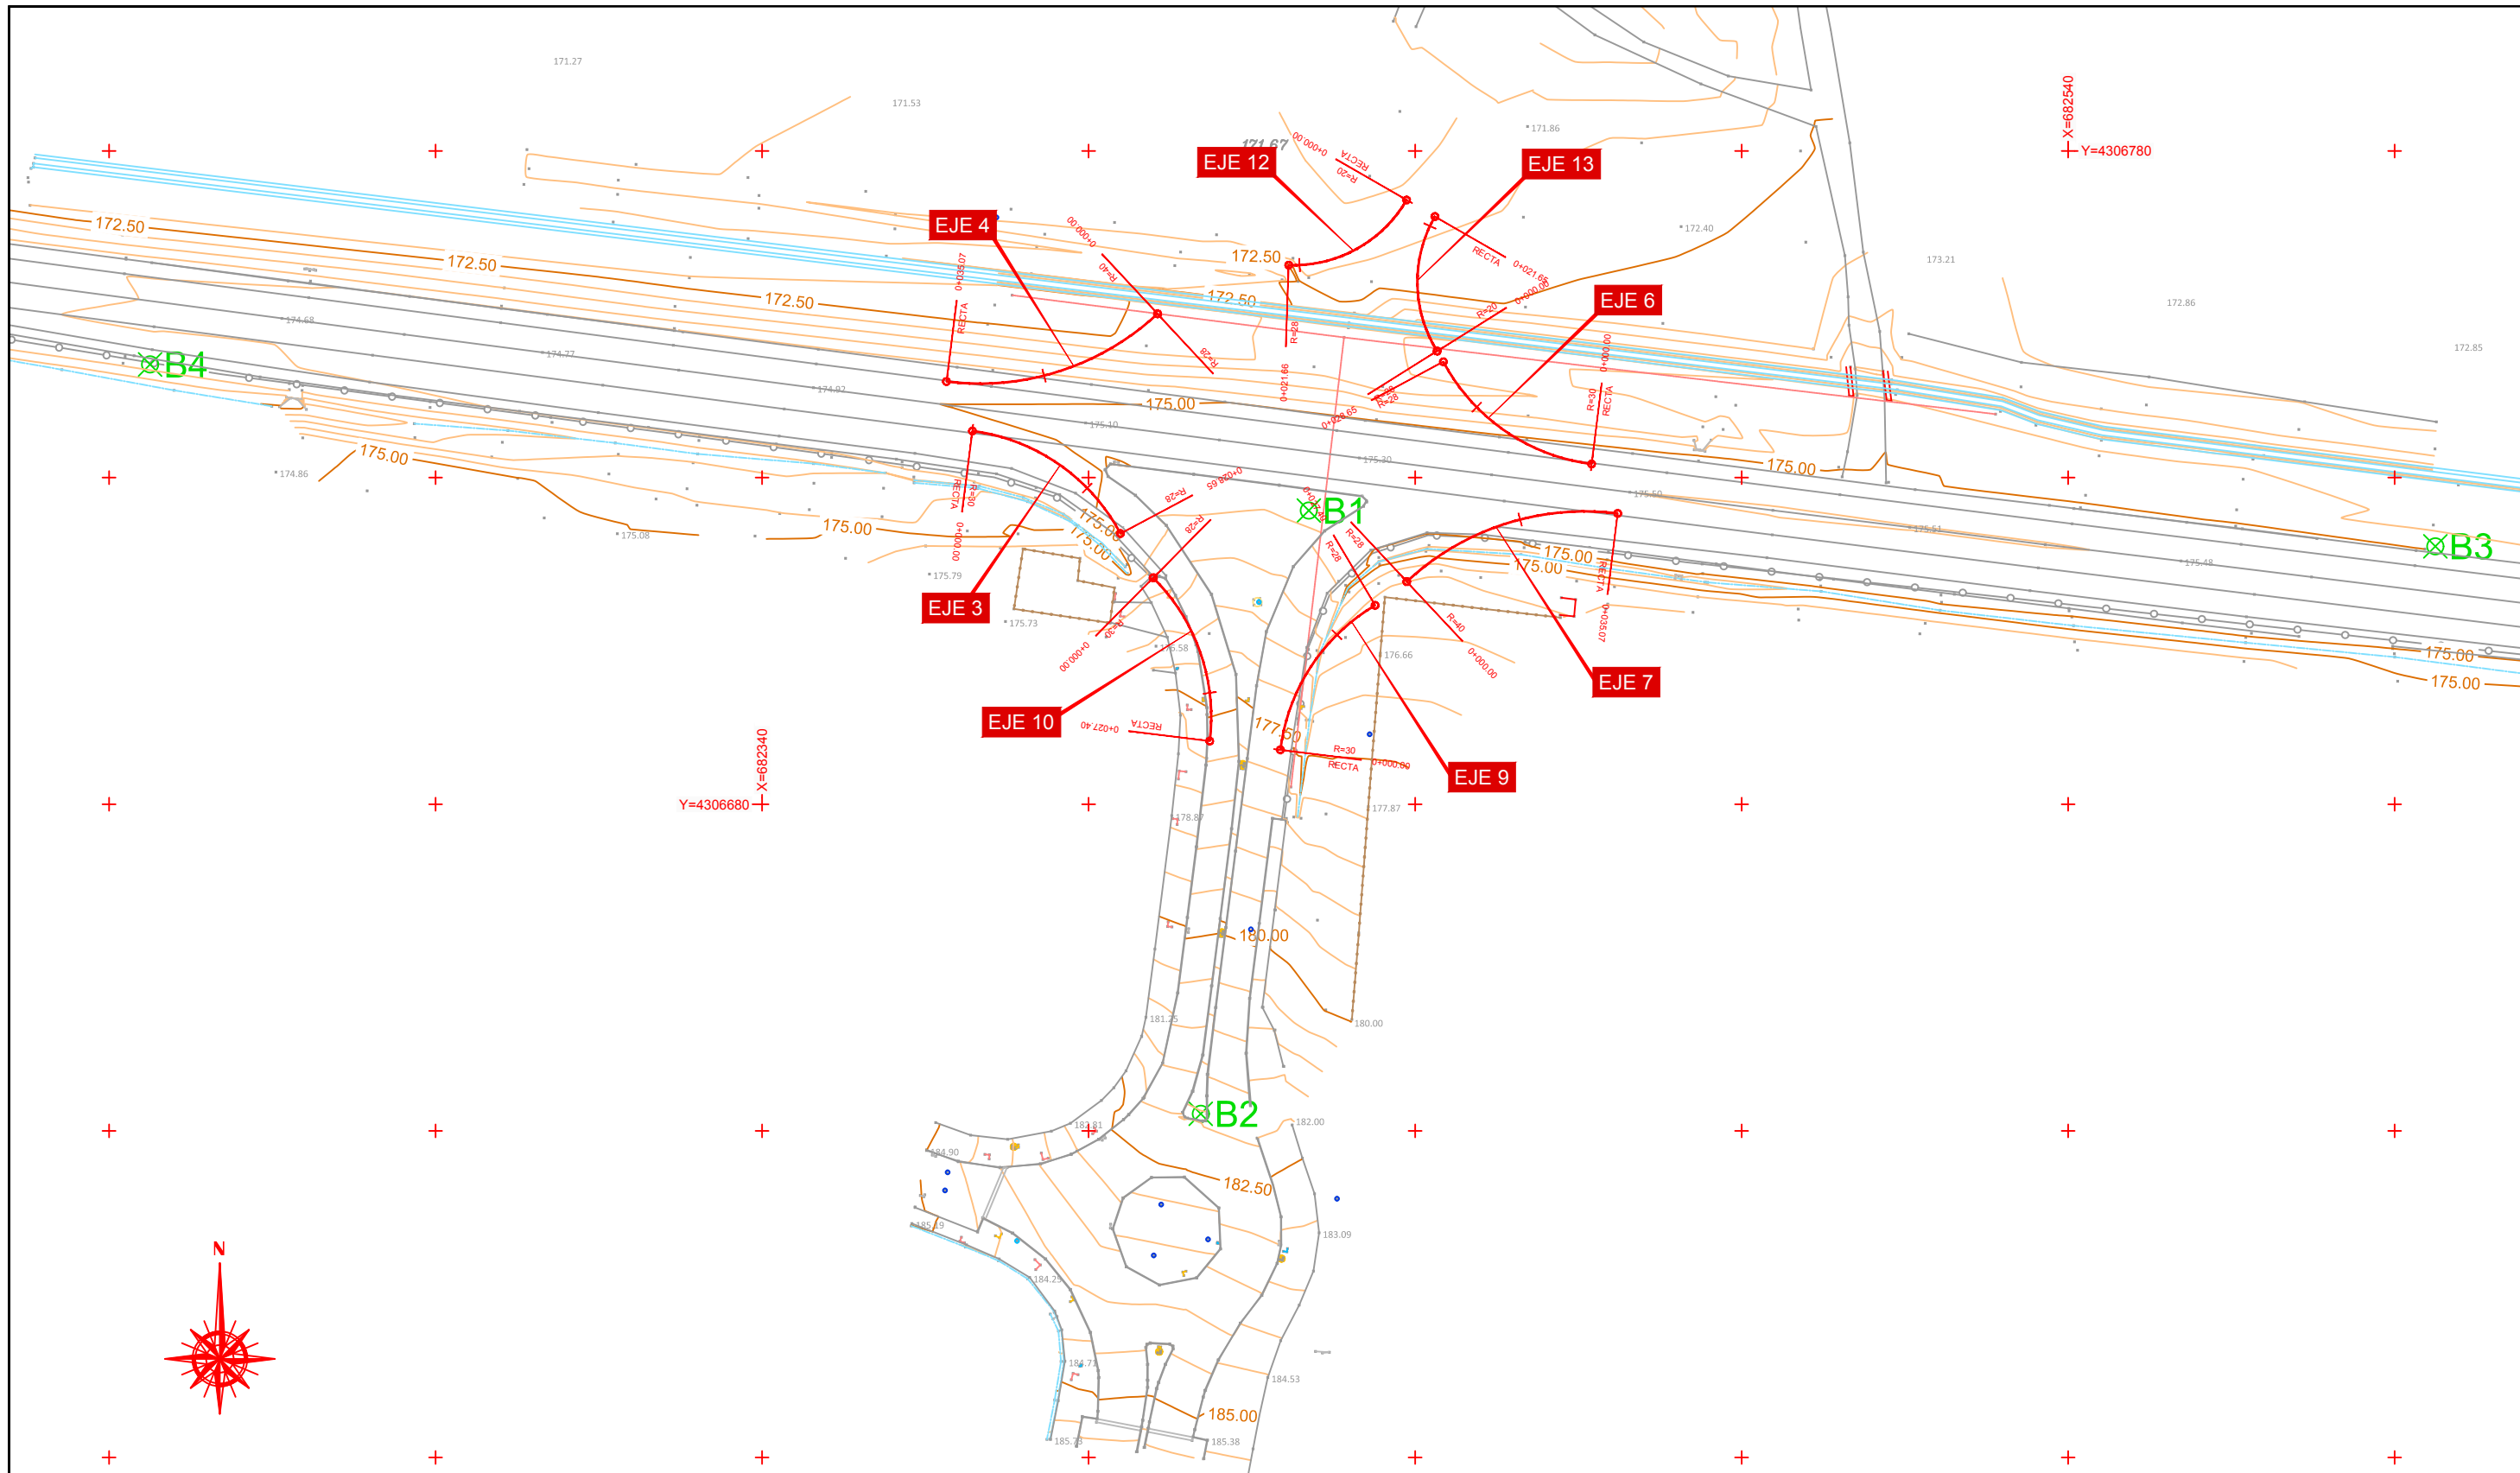


LÍNEAS

	CURVA NIVEL MAESTRA		ACEQUIA
	CURVA NIVEL		VALLA
	ACERADO		CUNETA
	CALZADA		
	BIONDA		

SÍMBOLOS

	PUNTO CUADRICULA UTM		IMBORNAL
	ARQUETA ELECTRICIDAD/TELEFONO		POZO SANEAMIENTO
	ARQUETA ALUMBRADO		FAROLA
	RED ABASTECIMIENTO		ARQUETA SANEAMIENTO
	RED GAS		POZO ABASTECIMIENTO

BASE	X	Y	Z	K
b1	682423,715	4306724,953	175,431	1,00000973
b2	682407,172	4306632,608	182,086	1,00000966
b3	682596,230	4306719,473	175,042	1,00001051
b4	682246,275	4306747,325	174,227	1,00000893

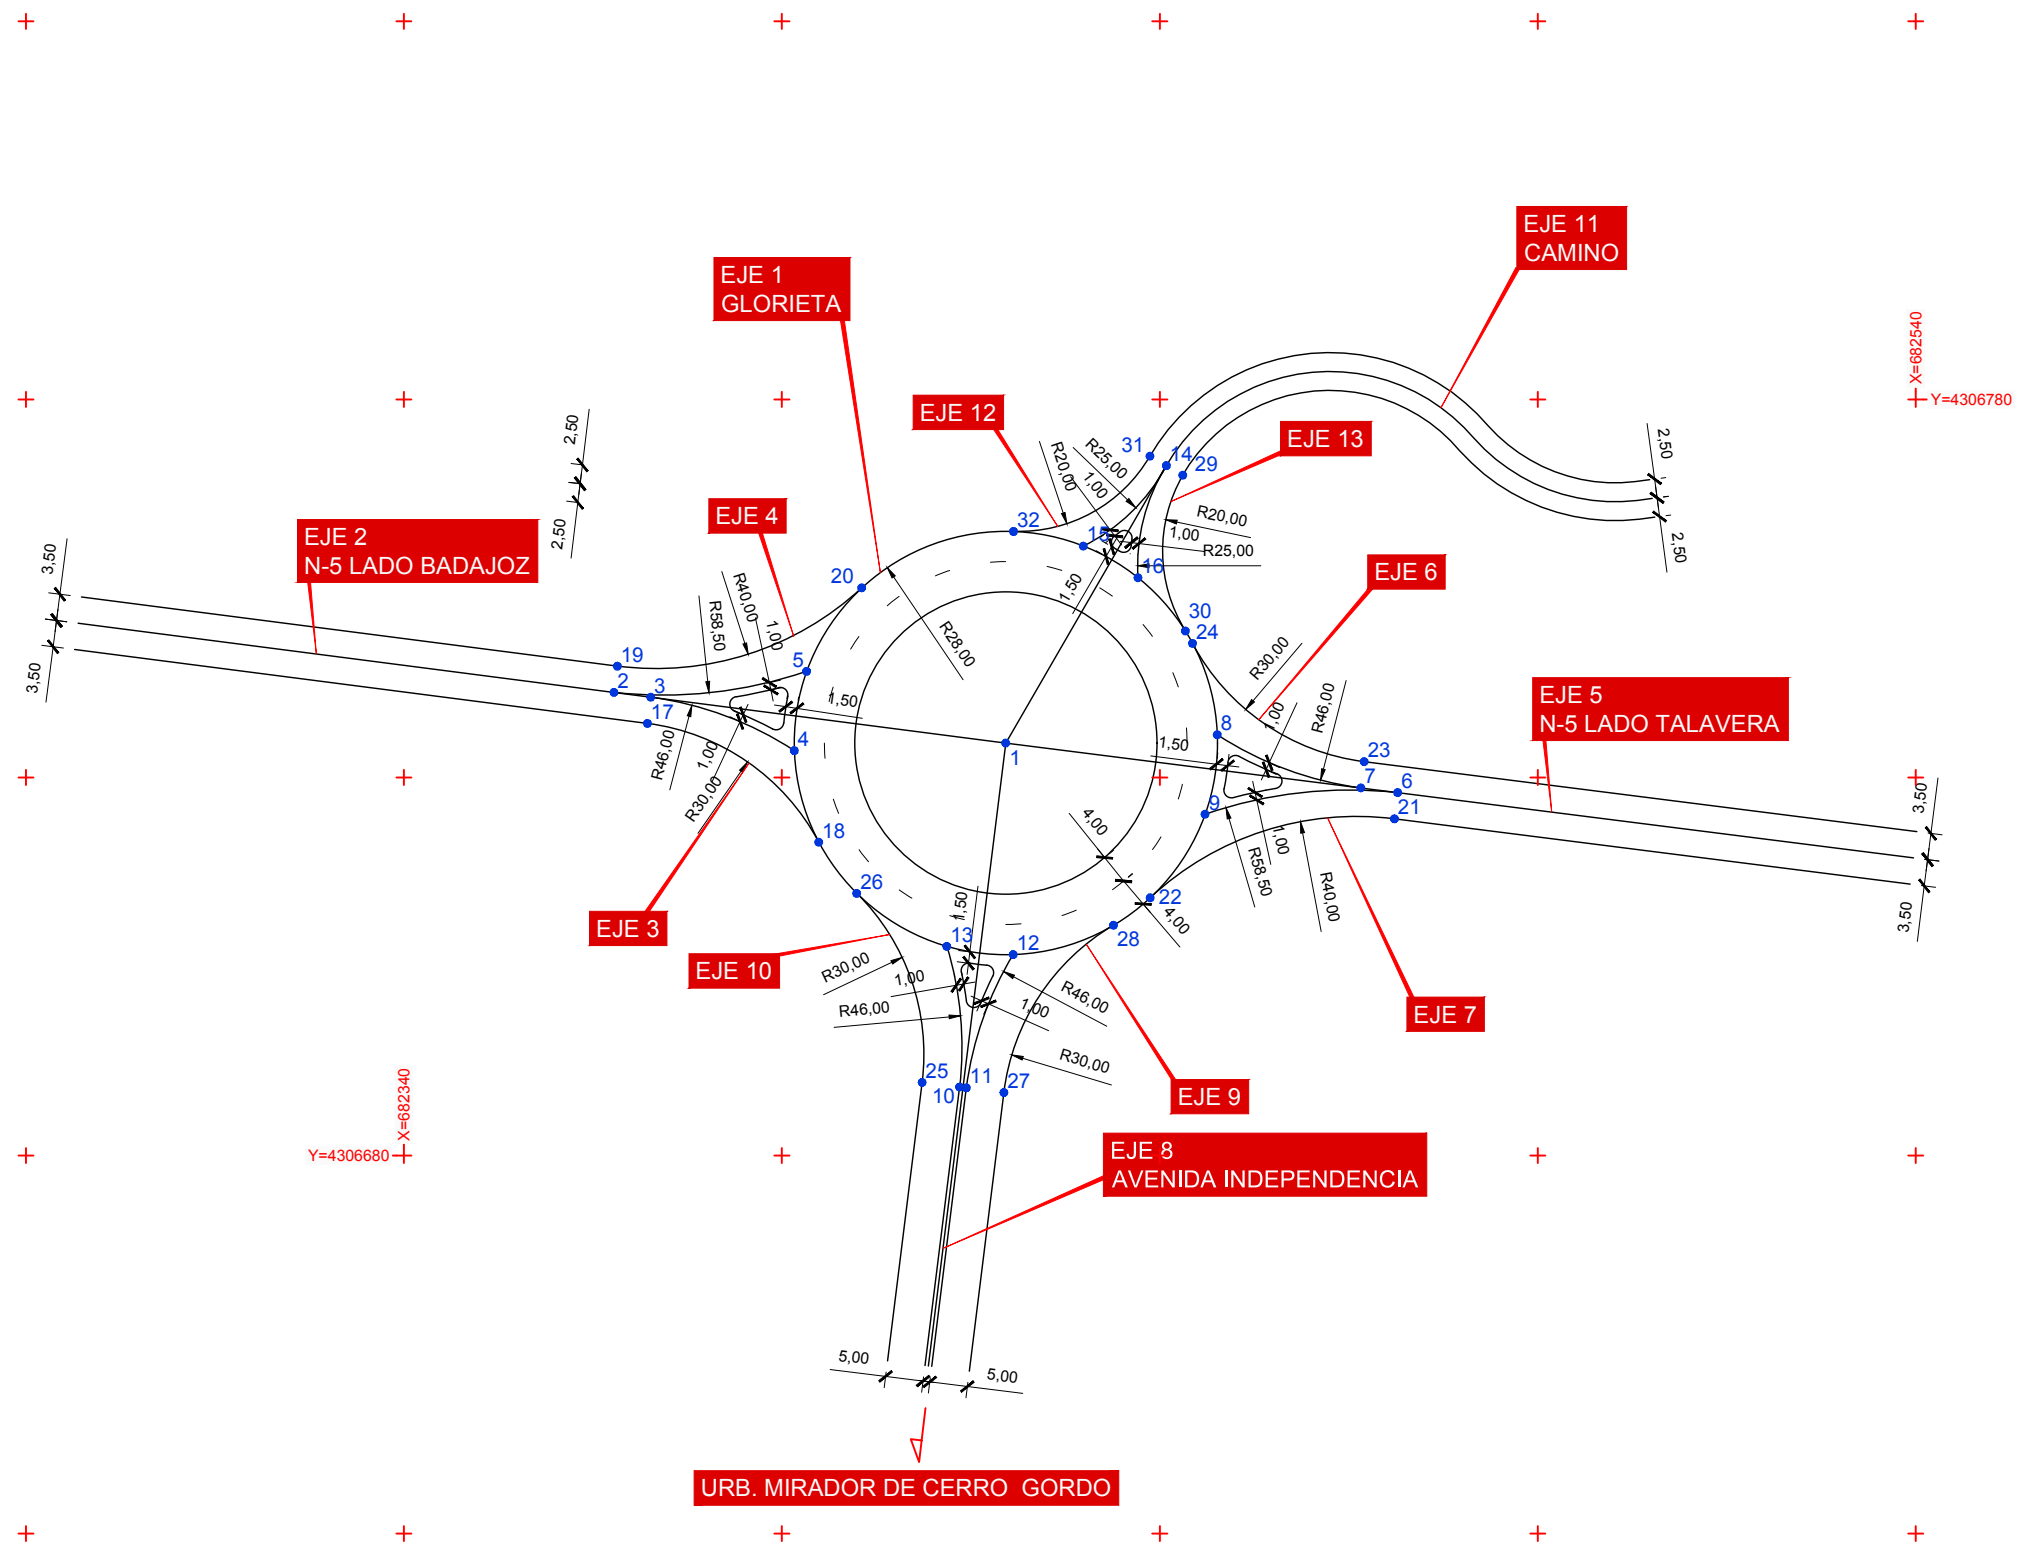

PUNTO	X	Y
1.	682419.616	4306734.554
2.	682367.780	4306741.246
3.	682372.658	4306740.616
4.	682391.634	4306733.540
5.	682393.271	4306744.038
6.	682471.469	4306727.996
7.	682466.589	4306728.613
8.	682447.595	4306735.640
9.	682445.985	4306725.138
10.	682413.511	4306689.054
11.	682414.404	4306688.943
12.	682420.597	4306706.571
13.	682411.819	4306707.662
14.	682440.865	4306771.239
15.	682429.874	4306760.608
16.	682437.112	4306756.415
17.	682372.210	4306737.145
18.	682394.876	4306721.441
19.	682368.228	4306744.717
20.	682400.565	4306755.074
21.	682471.030	4306724.523
22.	682438.719	4306714.083
23.	682467.028	4306732.085
24.	682444.322	4306747.730
25.	682408.549	4306689.671
26.	682399.901	4306714.671
27.	682419.366	4306688.327
28.	682433.868	4306710.453
29.	682443.035	4306769.977
30.	682443.373	4306749.372
31.	682438.693	4306772.497
32.	682420.649	4306762.535