




**LEYENDA**

	EXPROPIACIÓN DEFINITIVA		LÍMITE DE POLÍGONO
	SERVIDUMBRE		LÍMITE DE PARCELA
	OCUPACIÓN TEMPORAL		LÍMITE DE SUBPARCELA
	DOMINIO PÚBLICO VIARIO (M. FOMENTO)		
	DOMINIO PÚBLICO (OTROS)		
	EDIFICACIÓN AFECTADA		

Nº Finca	
Polígono	Parcela

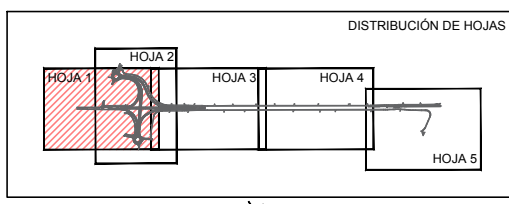

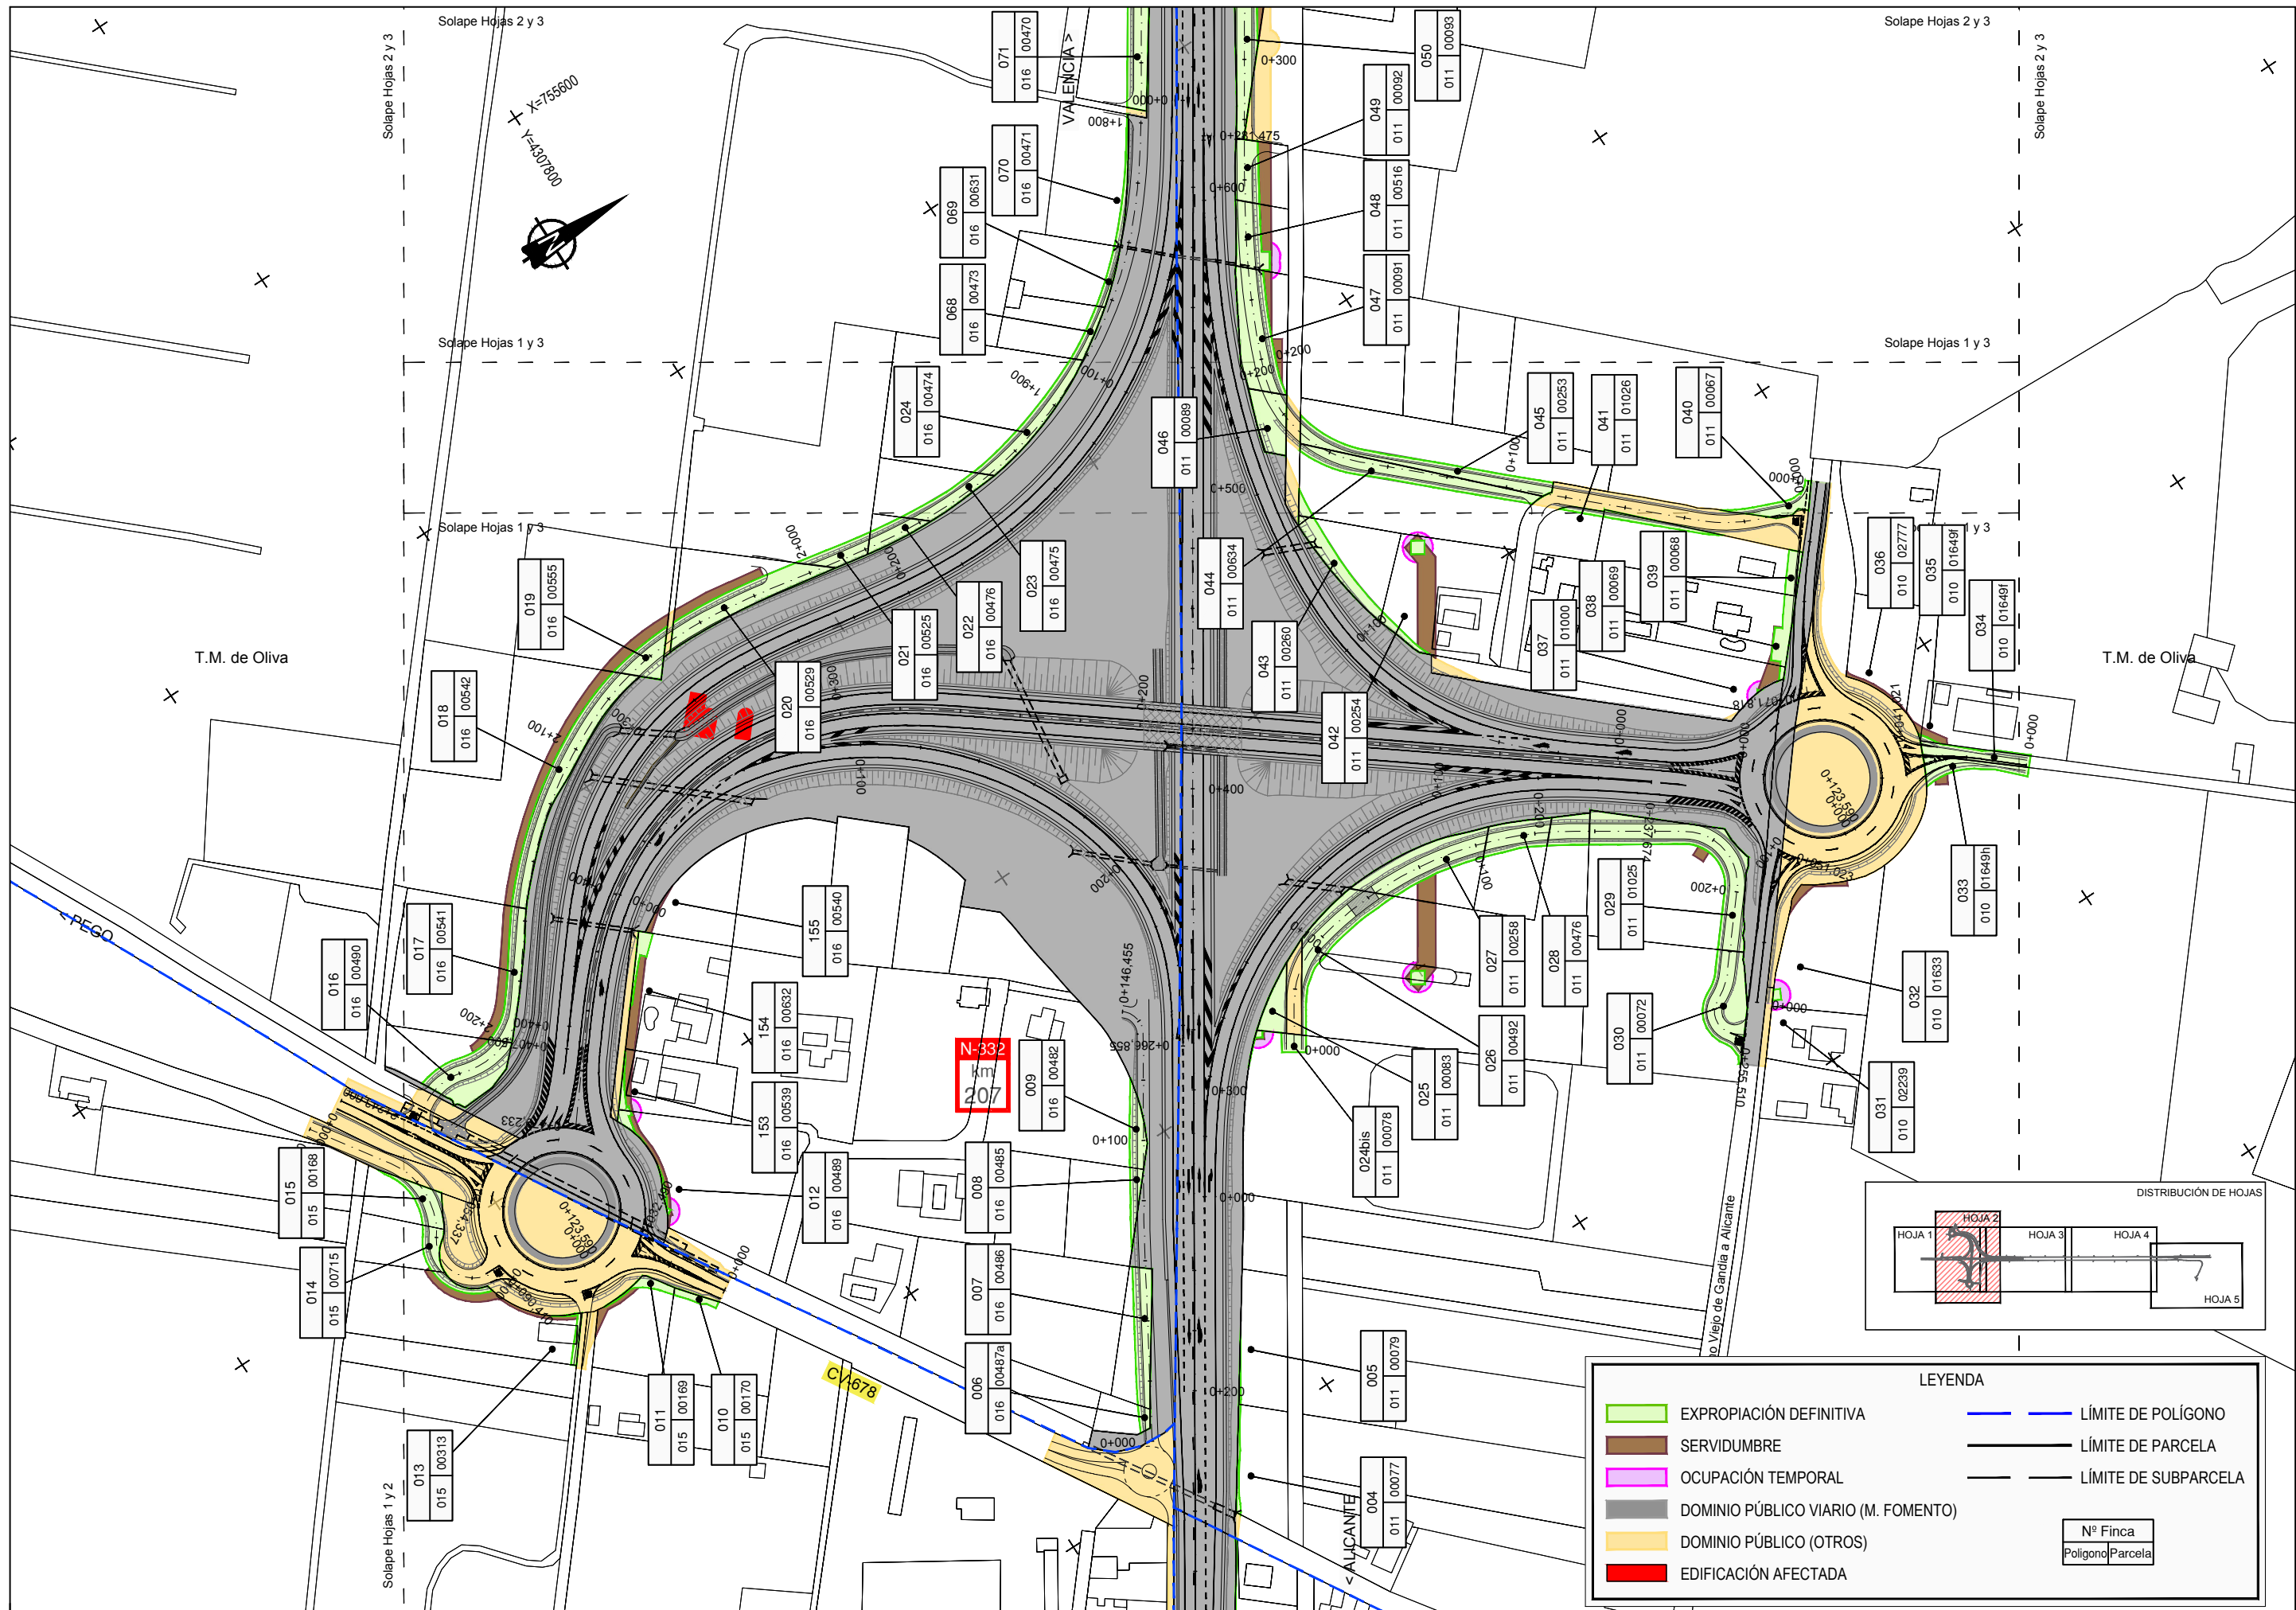


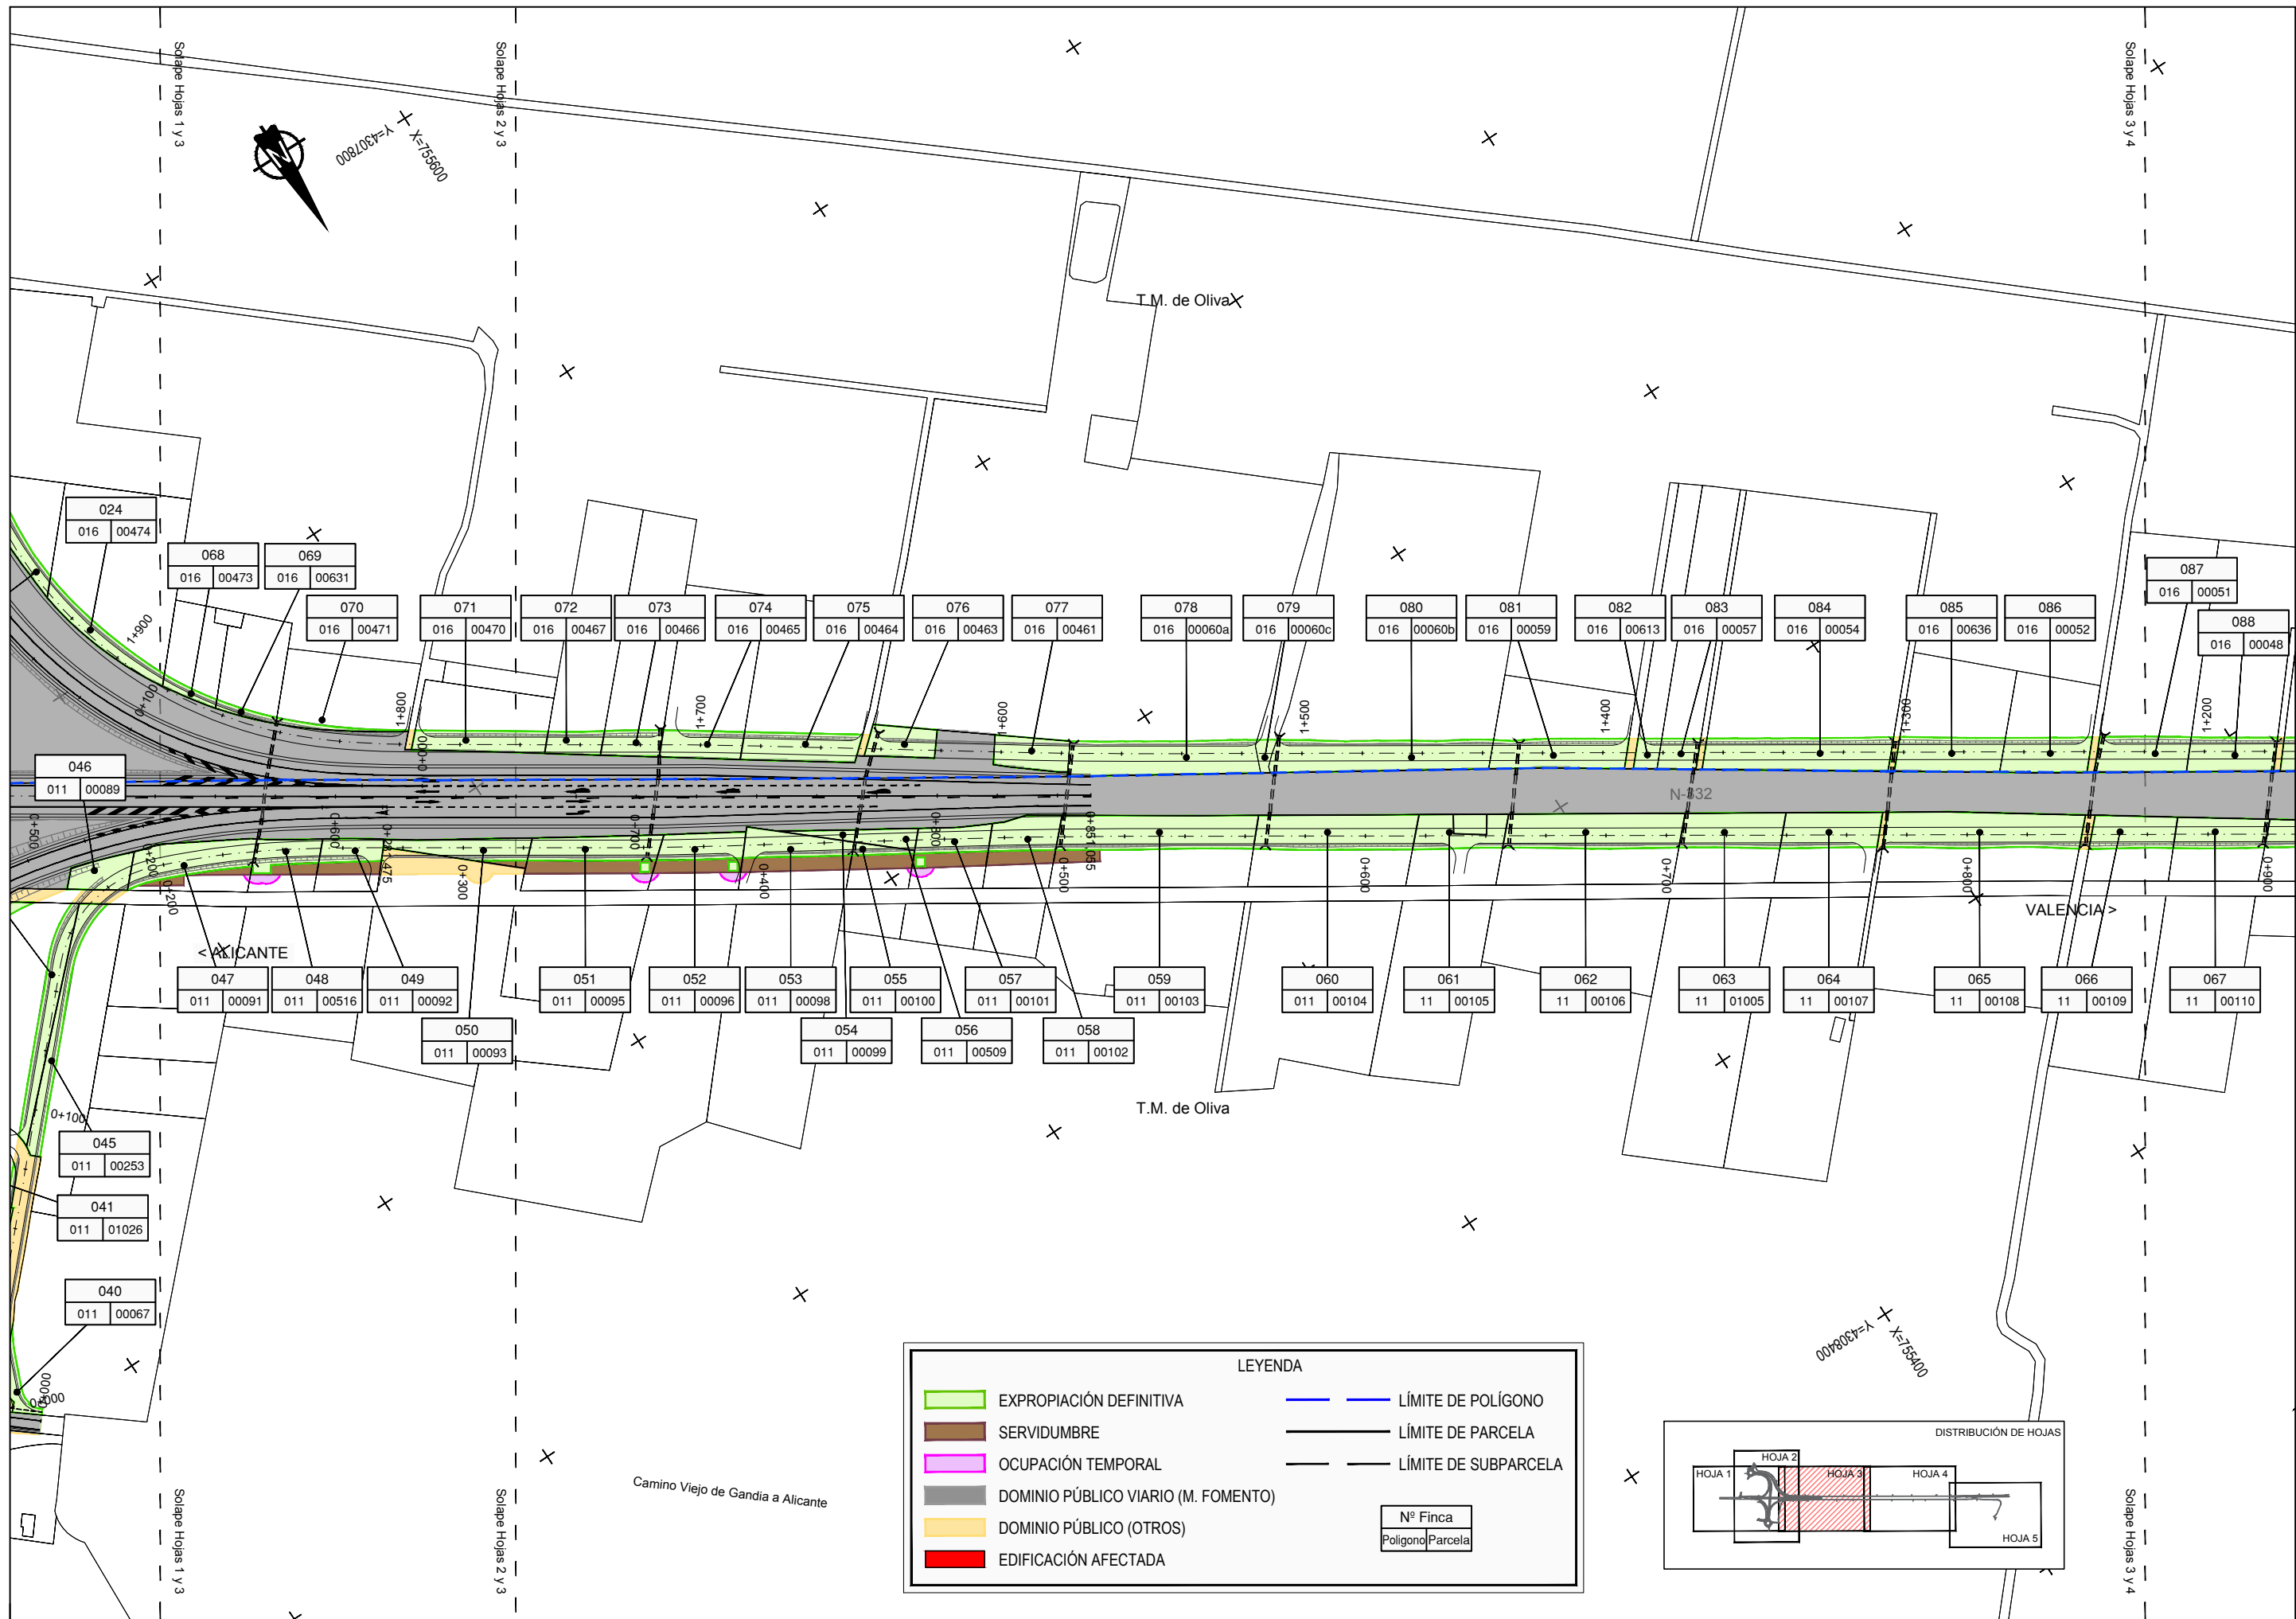

**LEYENDA**

	EXPROPIACIÓN DEFINITIVA		LÍMITE DE POLÍGONO
	SERVIDUMBRE		LÍMITE DE PARCELA
	OCUPACIÓN TEMPORAL		LÍMITE DE SUBPARCELA
	DOMINIO PÚBLICO VIARIO (M. FOMENTO)		
	DOMINIO PÚBLICO (OTROS)		
	EDIFICACIÓN AFECTADA		

Nº Finca
Polígono/Parcela

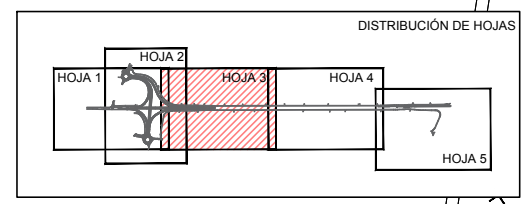





**LEYENDA**

	EXPROPIACIÓN DEFINITIVA		LÍMITE DE POLÍGONO
	SERVIDUMBRE		LÍMITE DE PARCELA
	OCUPACIÓN TEMPORAL		LÍMITE DE SUBPARCELA
	DOMINIO PÚBLICO VIARIO (M. FOMENTO)		
	DOMINIO PÚBLICO (OTROS)		
	EDIFICACIÓN AFECTADA		

Nº Finca

Polígono Parcela

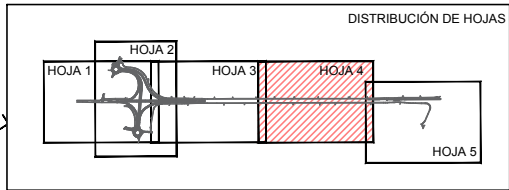

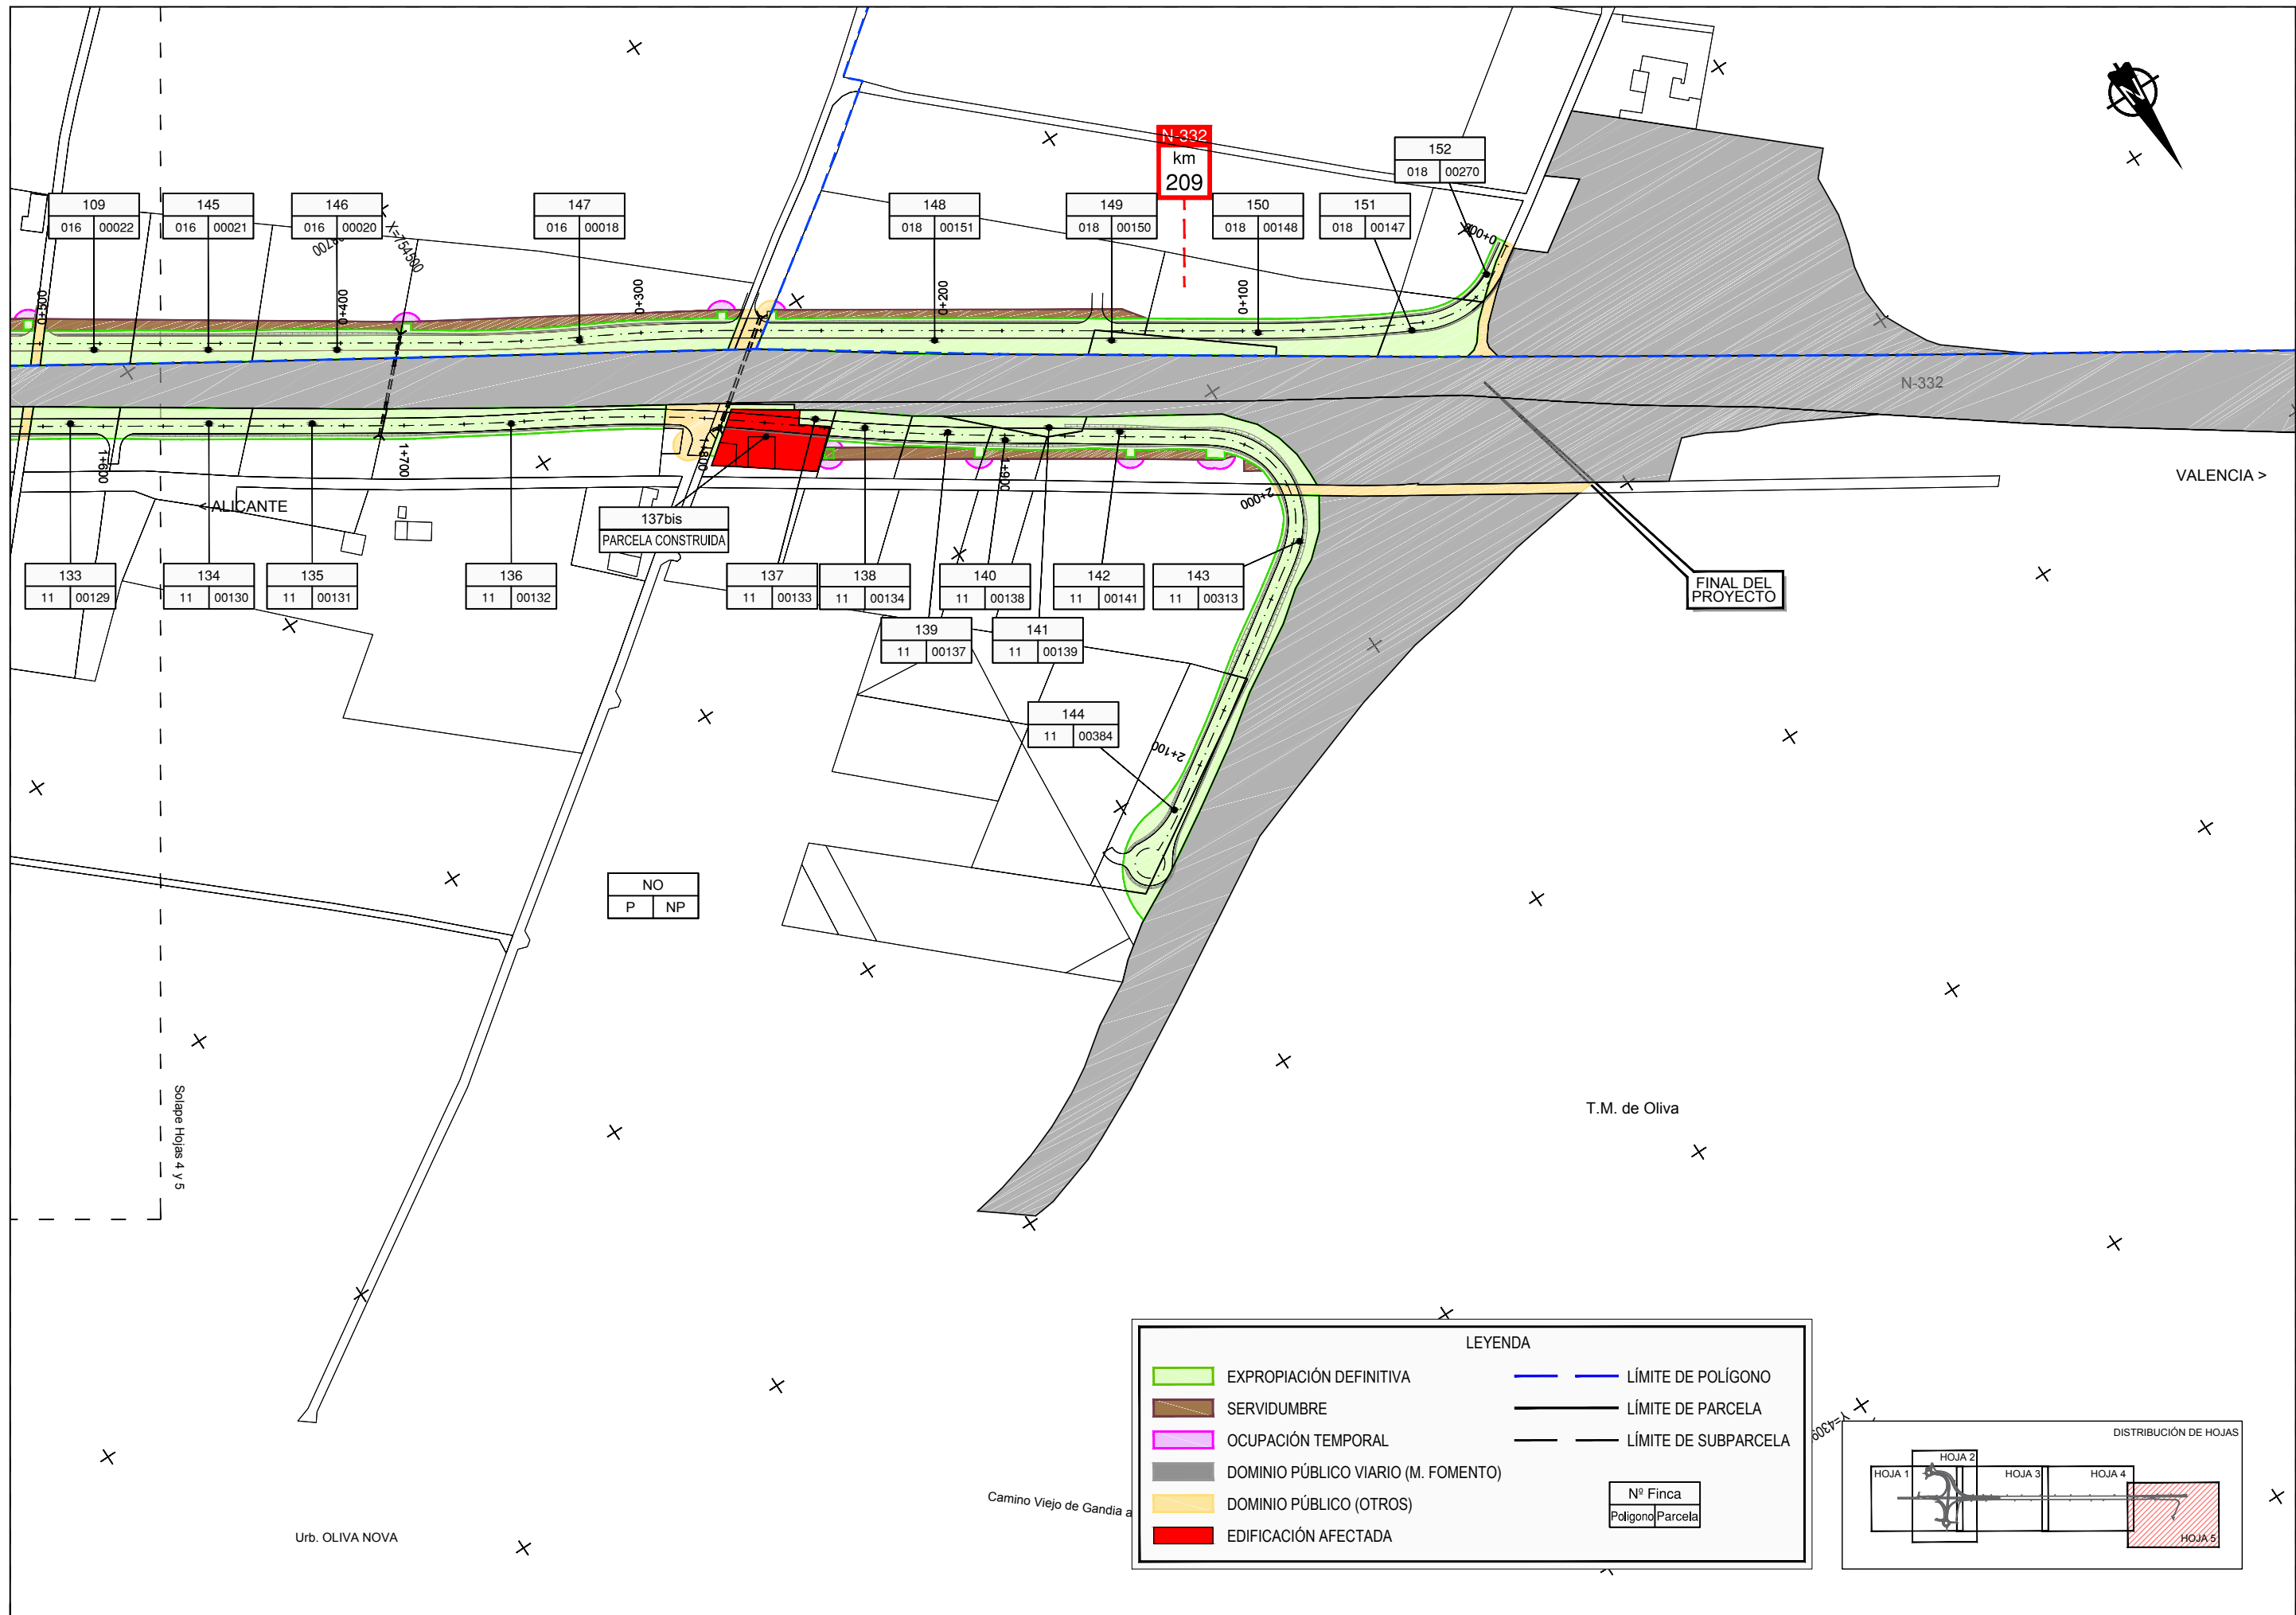

**LEYENDA**

<span style="border: 1px solid green; display: inline-block; width: 20px; height: 10px;"></span> EXPROPIACIÓN DEFINITIVA	<span style="border-bottom: 1px solid blue; width: 20px; display: inline-block;"></span> LÍMITE DE POLÍGONO
<span style="border-bottom: 1px solid brown; width: 20px; display: inline-block;"></span> SERVIDUMBRE	<span style="border-bottom: 1px solid black; width: 20px; display: inline-block;"></span> LÍMITE DE PARCELA
<span style="border: 1px solid magenta; display: inline-block; width: 20px; height: 10px;"></span> OCUPACIÓN TEMPORAL	<span style="border-bottom: 1px dashed black; width: 20px; display: inline-block;"></span> LÍMITE DE SUBPARCELA
<span style="background-color: gray; display: inline-block; width: 20px; height: 10px;"></span> DOMINIO PÚBLICO VIARIO (M. FOMENTO)	
<span style="background-color: yellow; display: inline-block; width: 20px; height: 10px;"></span> DOMINIO PÚBLICO (OTROS)	
<span style="background-color: red; display: inline-block; width: 20px; height: 10px;"></span> EDIFICACIÓN AFECTADA	

Nº Finca
Polígono Parcela

