




LEYENDA	
ACTUAL	REPOSICIÓN

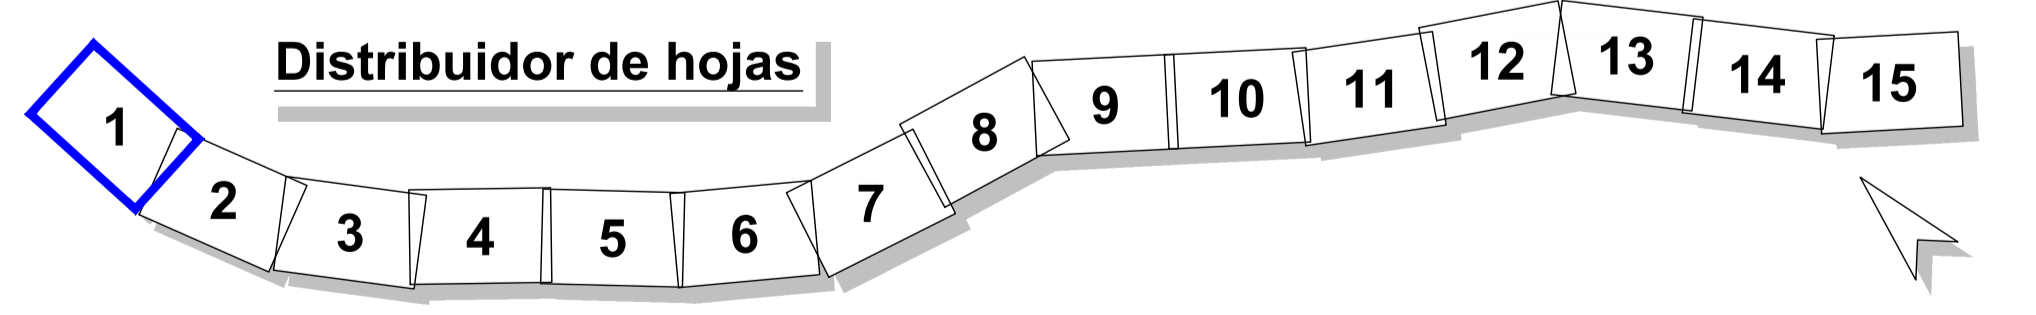


RD6400-PT-39CA4470-PL-IE-Repeticiones-LE-2.12

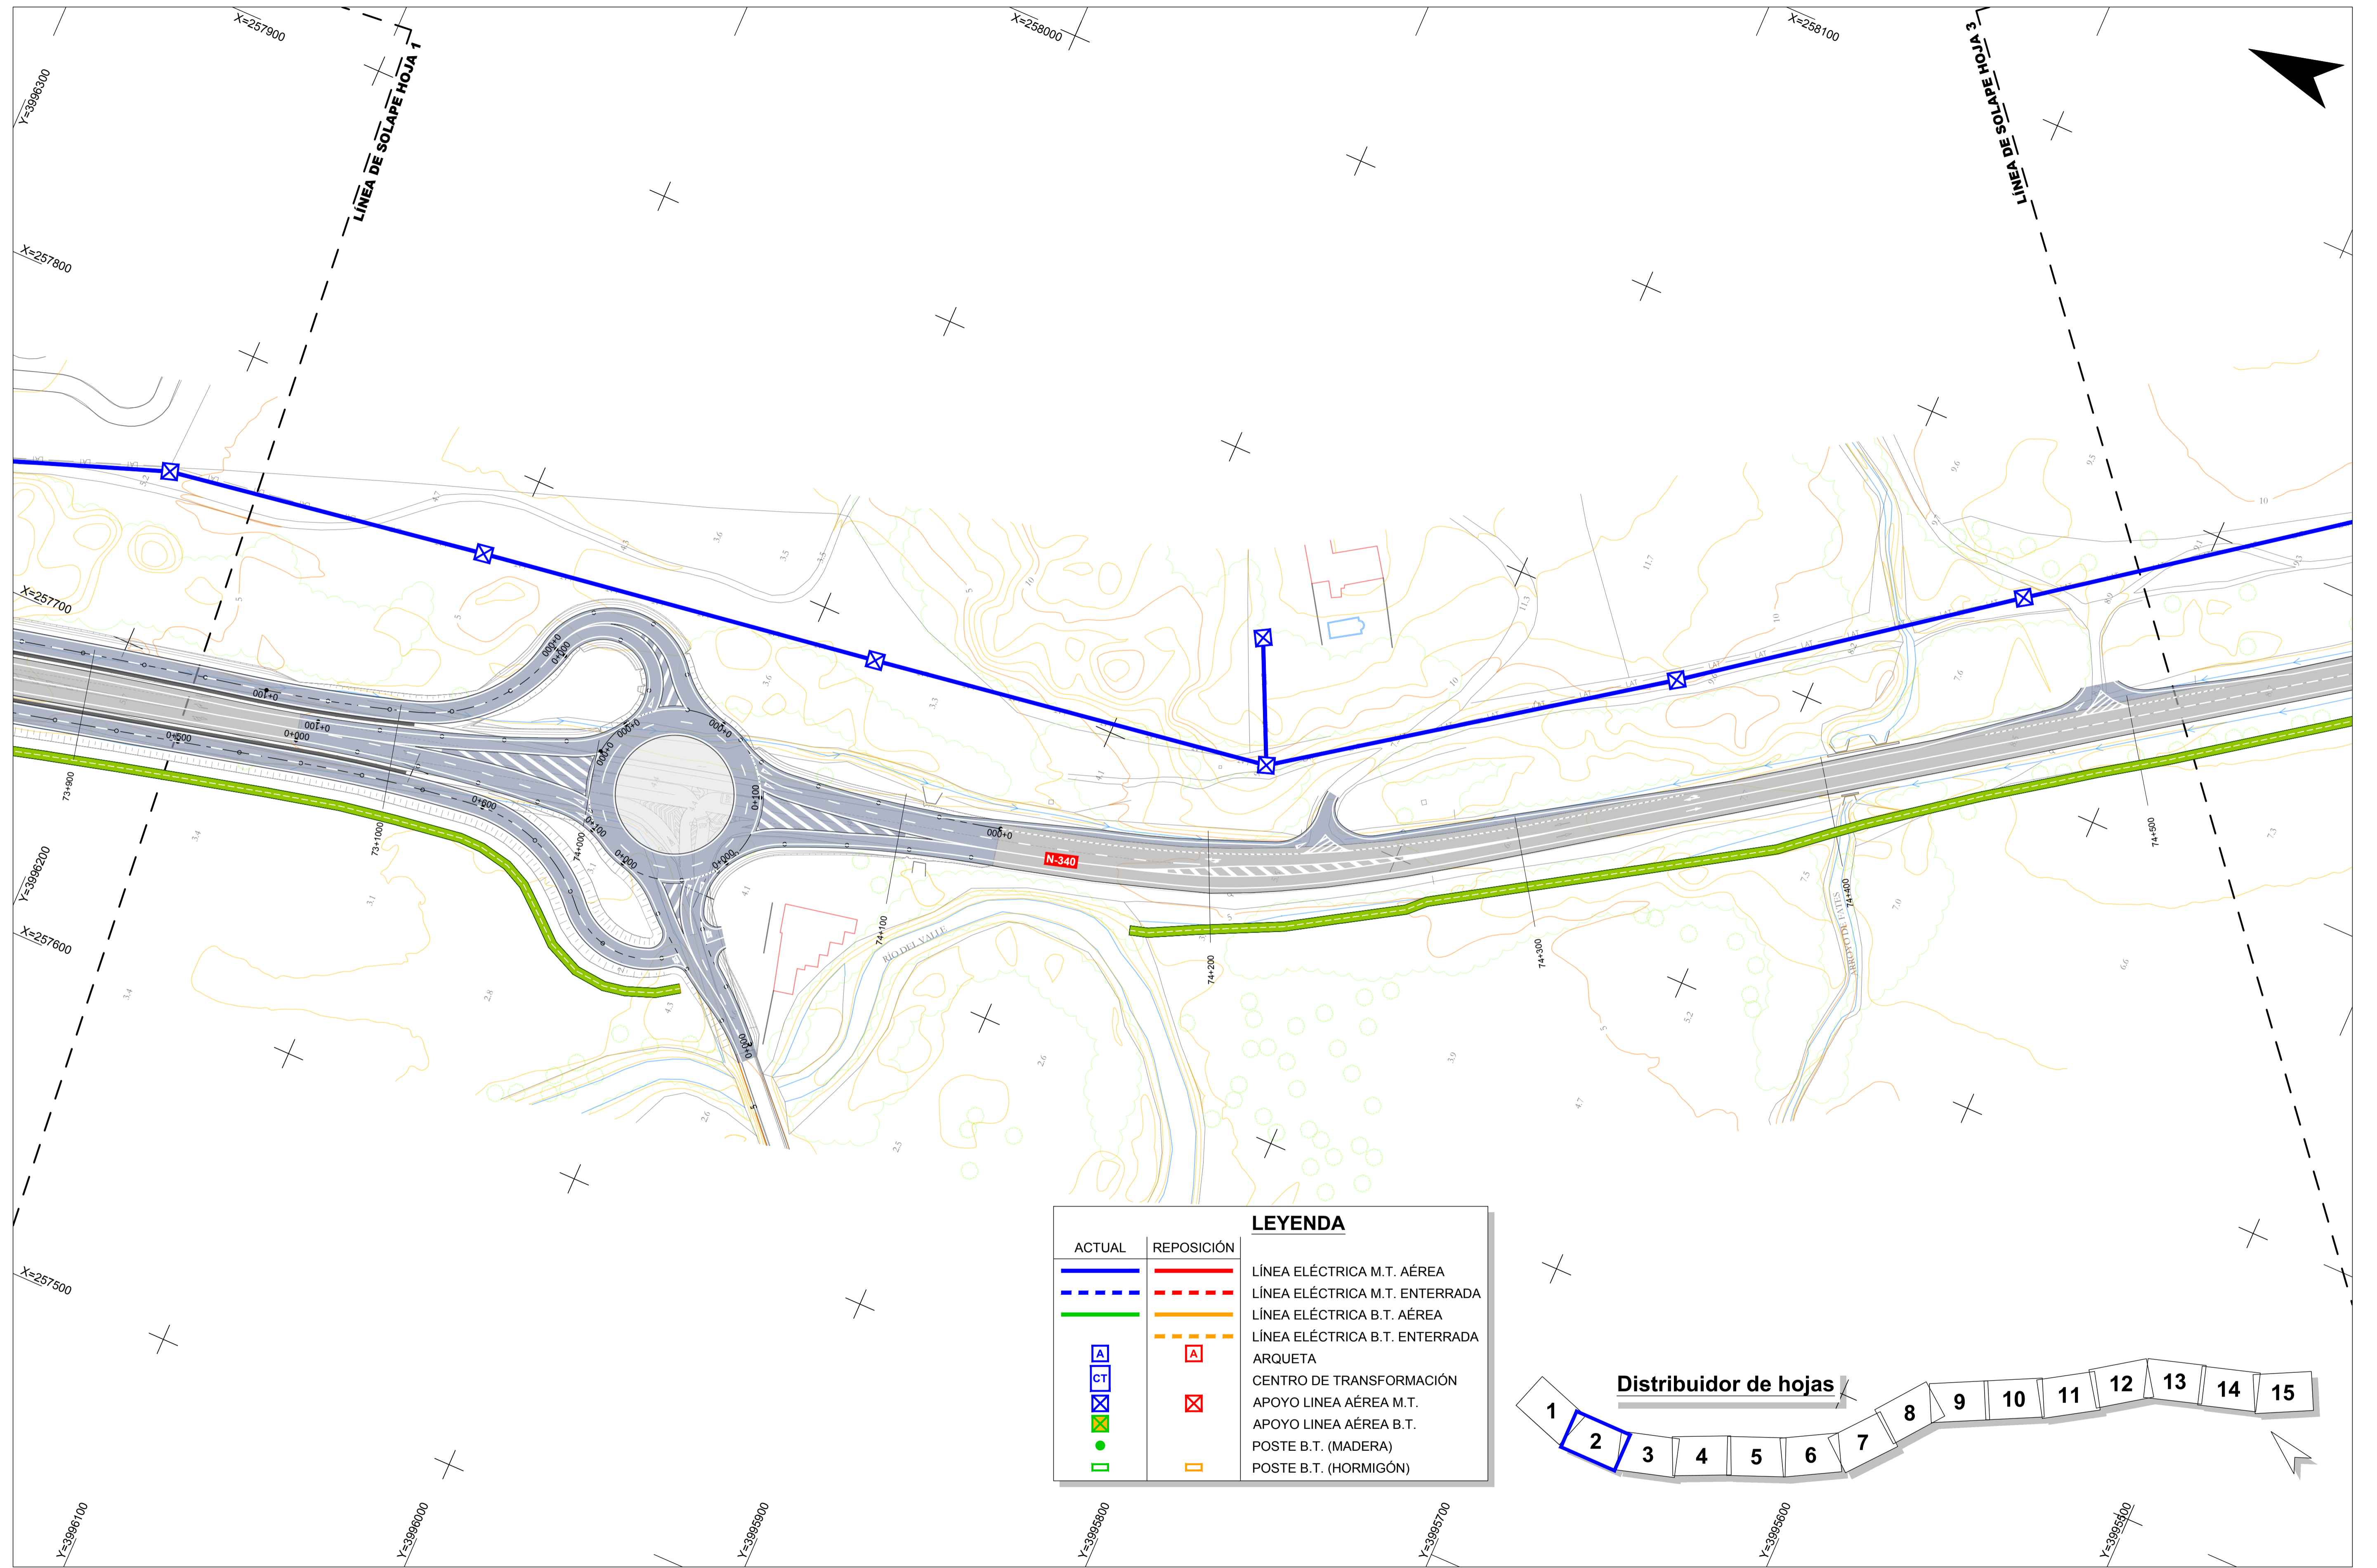


LEYENDA		
ACTUAL	REPOSICIÓN	
		LÍNEA ELÉCTRICA M.T. AÉREA
		LÍNEA ELÉCTRICA M.T. ENTERRADA
		LÍNEA ELÉCTRICA B.T. AÉREA
		LÍNEA ELÉCTRICA B.T. ENTERRADA
		ARQUETA
		CENTRO DE TRANSFORMACIÓN
		APOYO LÍNEA AÉREA M.T.
		APOYO LÍNEA AÉREA B.T.
		POSTE B.T. (MADERA)
		POSTE B.T. (HORMIGÓN)

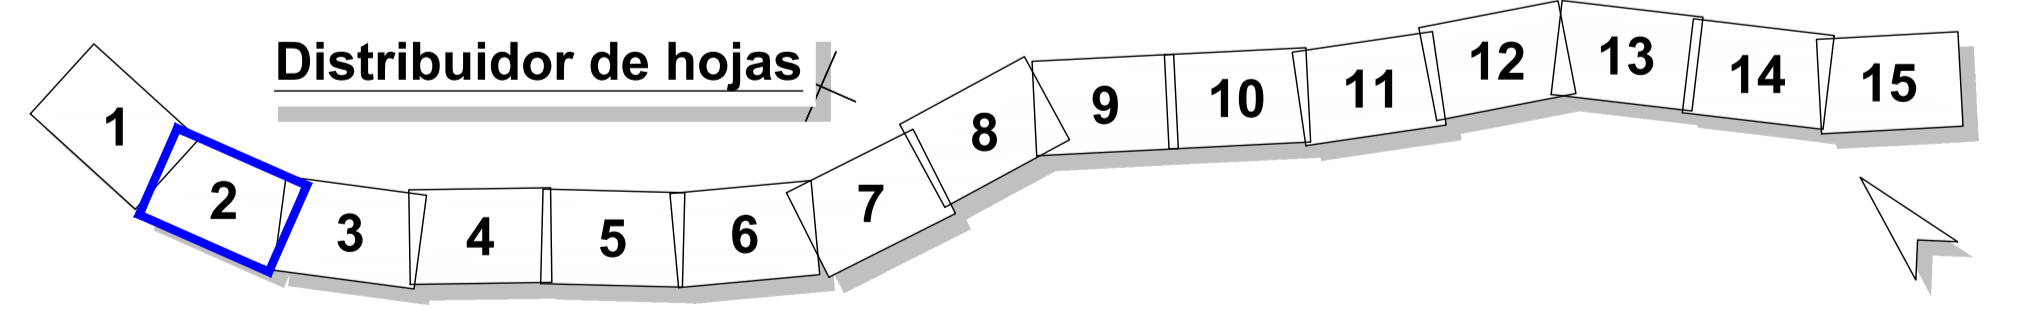


RD6400-PT-39CA4470-PL-IE-Repeticiones-LE-2.12

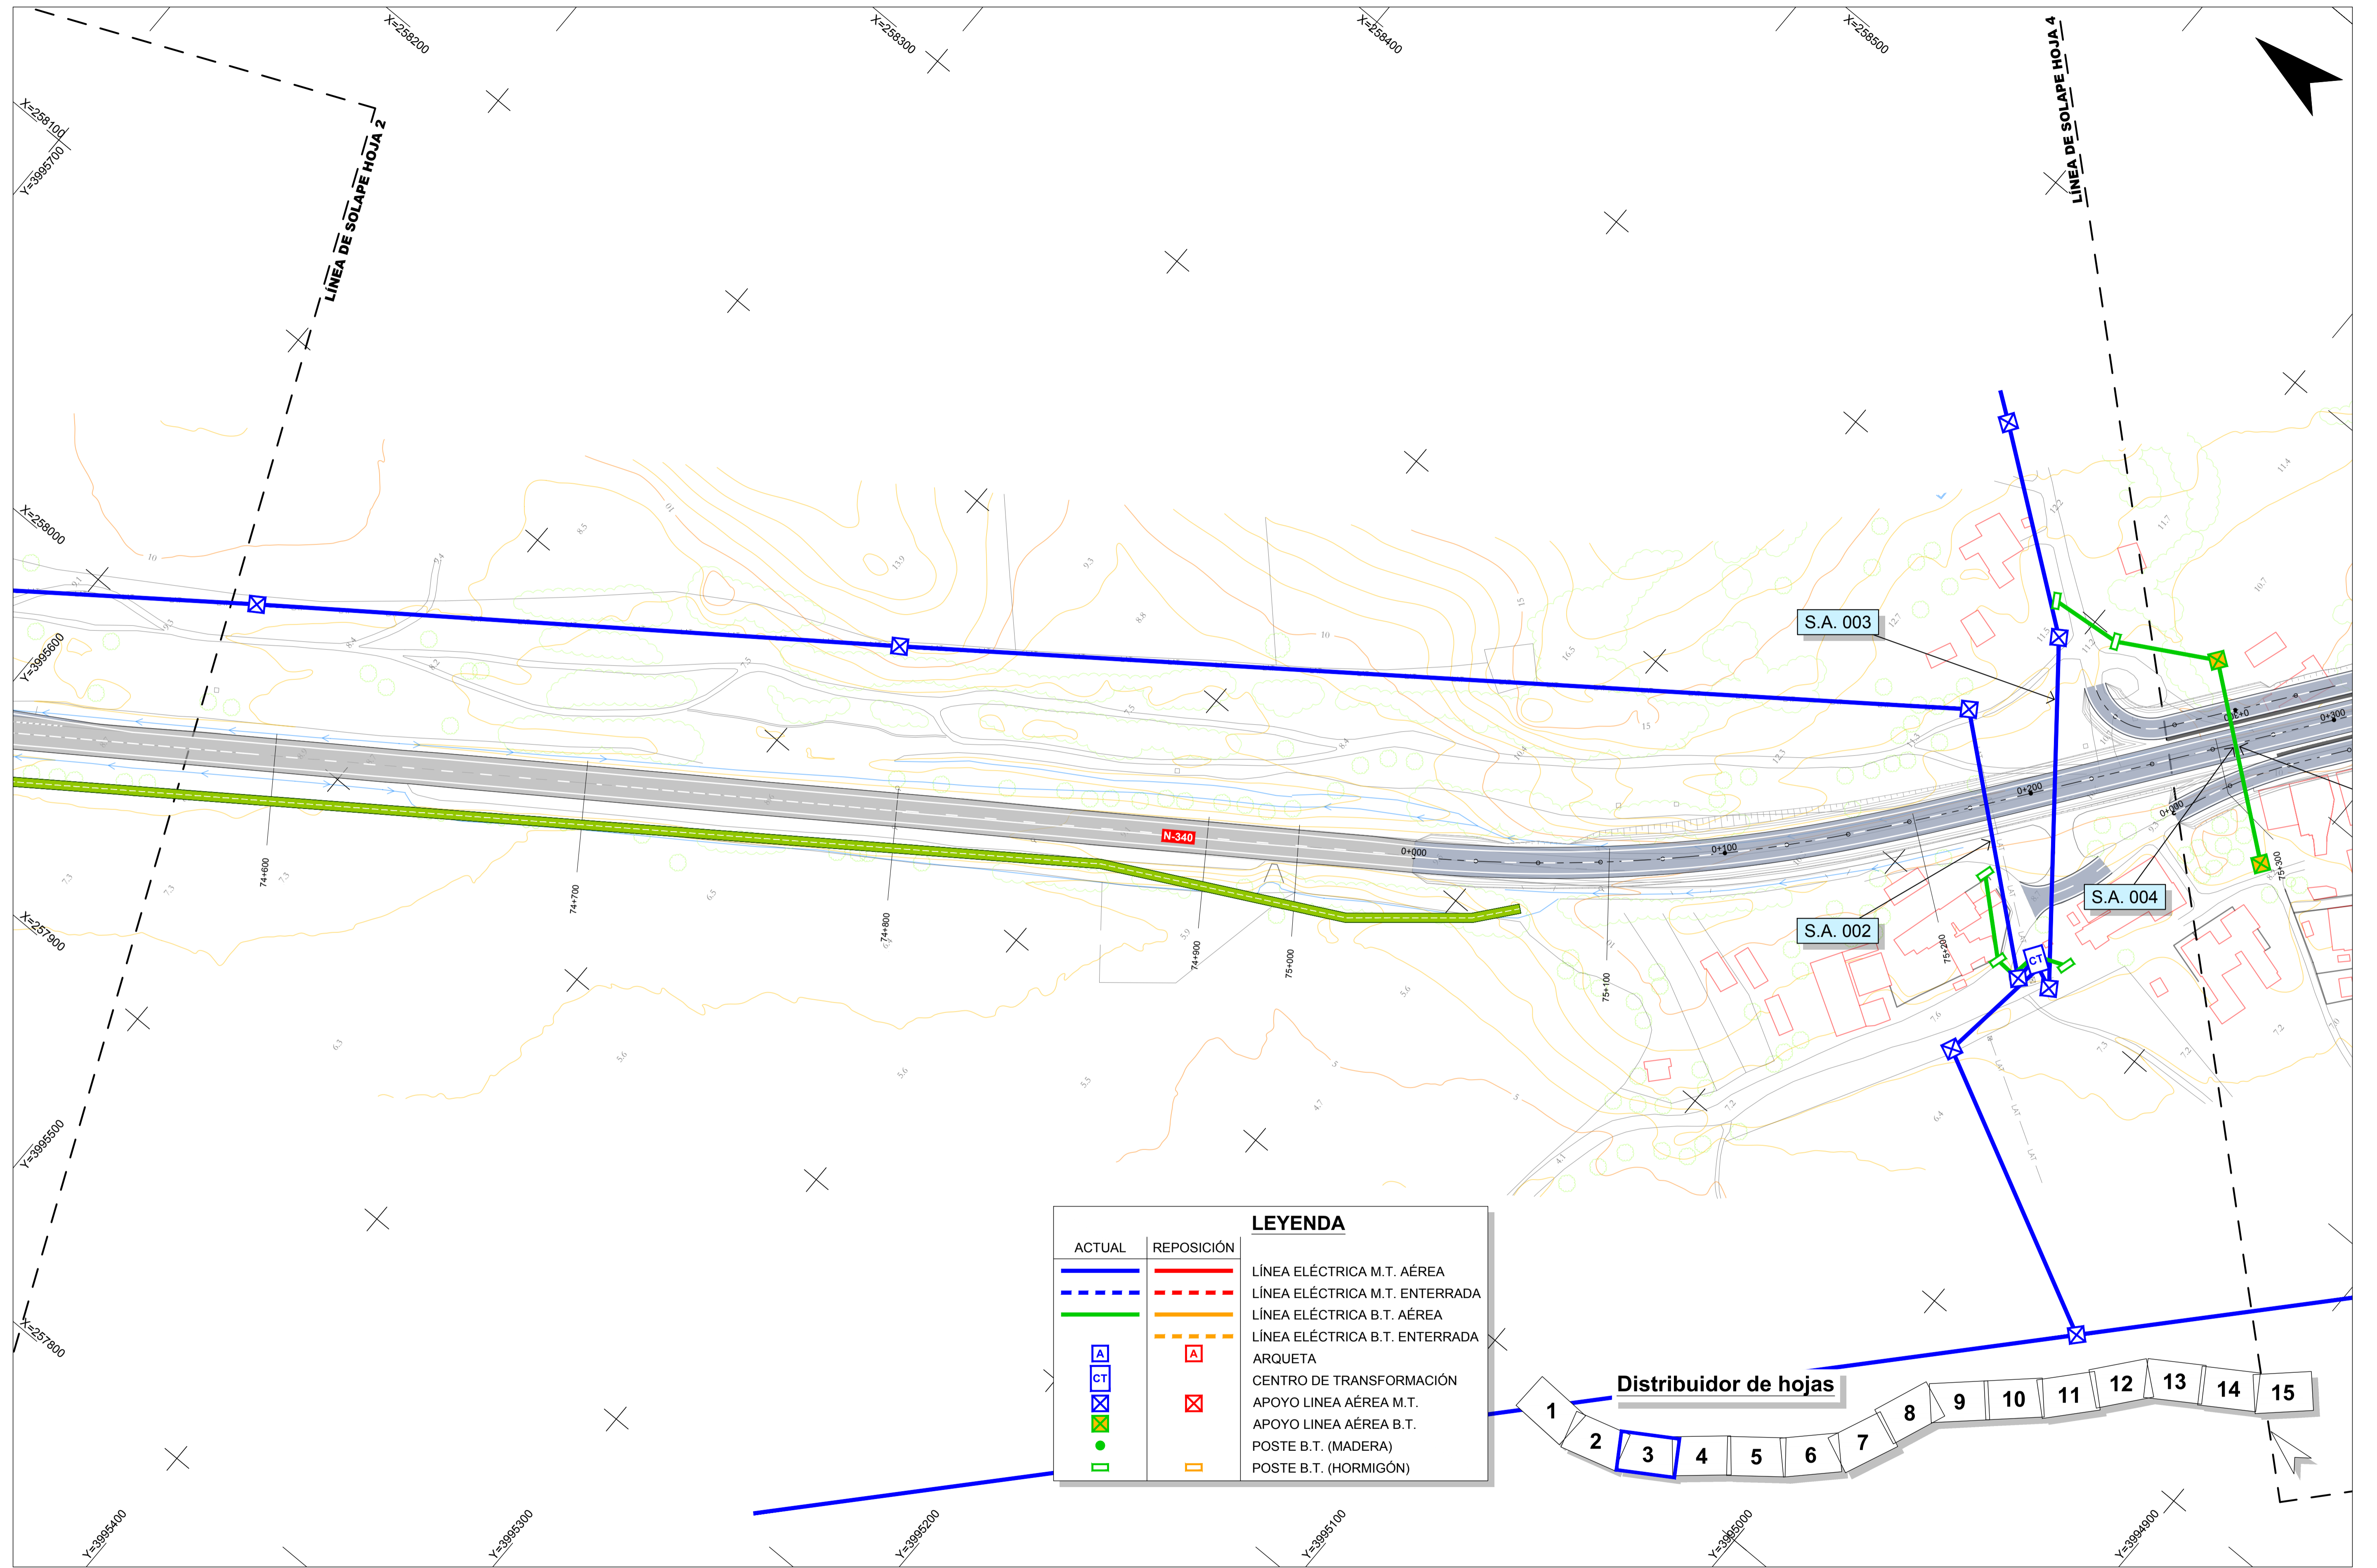

LEYENDA	
ACTUAL	REPOSICIÓN

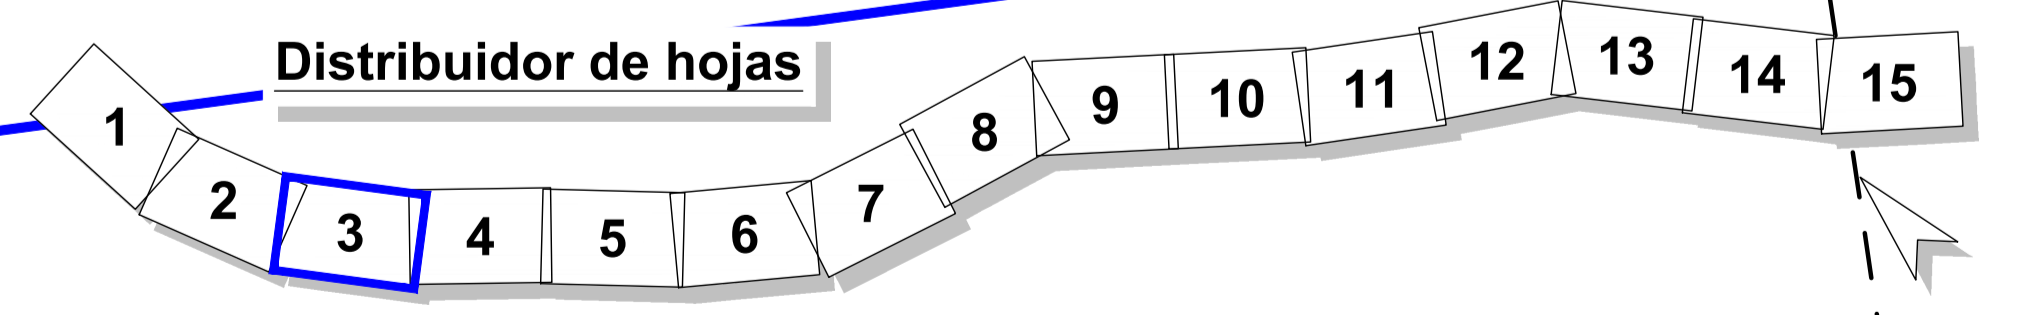


RD6400-PT-39CA4470-PL-IE-Reposiciones-LE-2.12

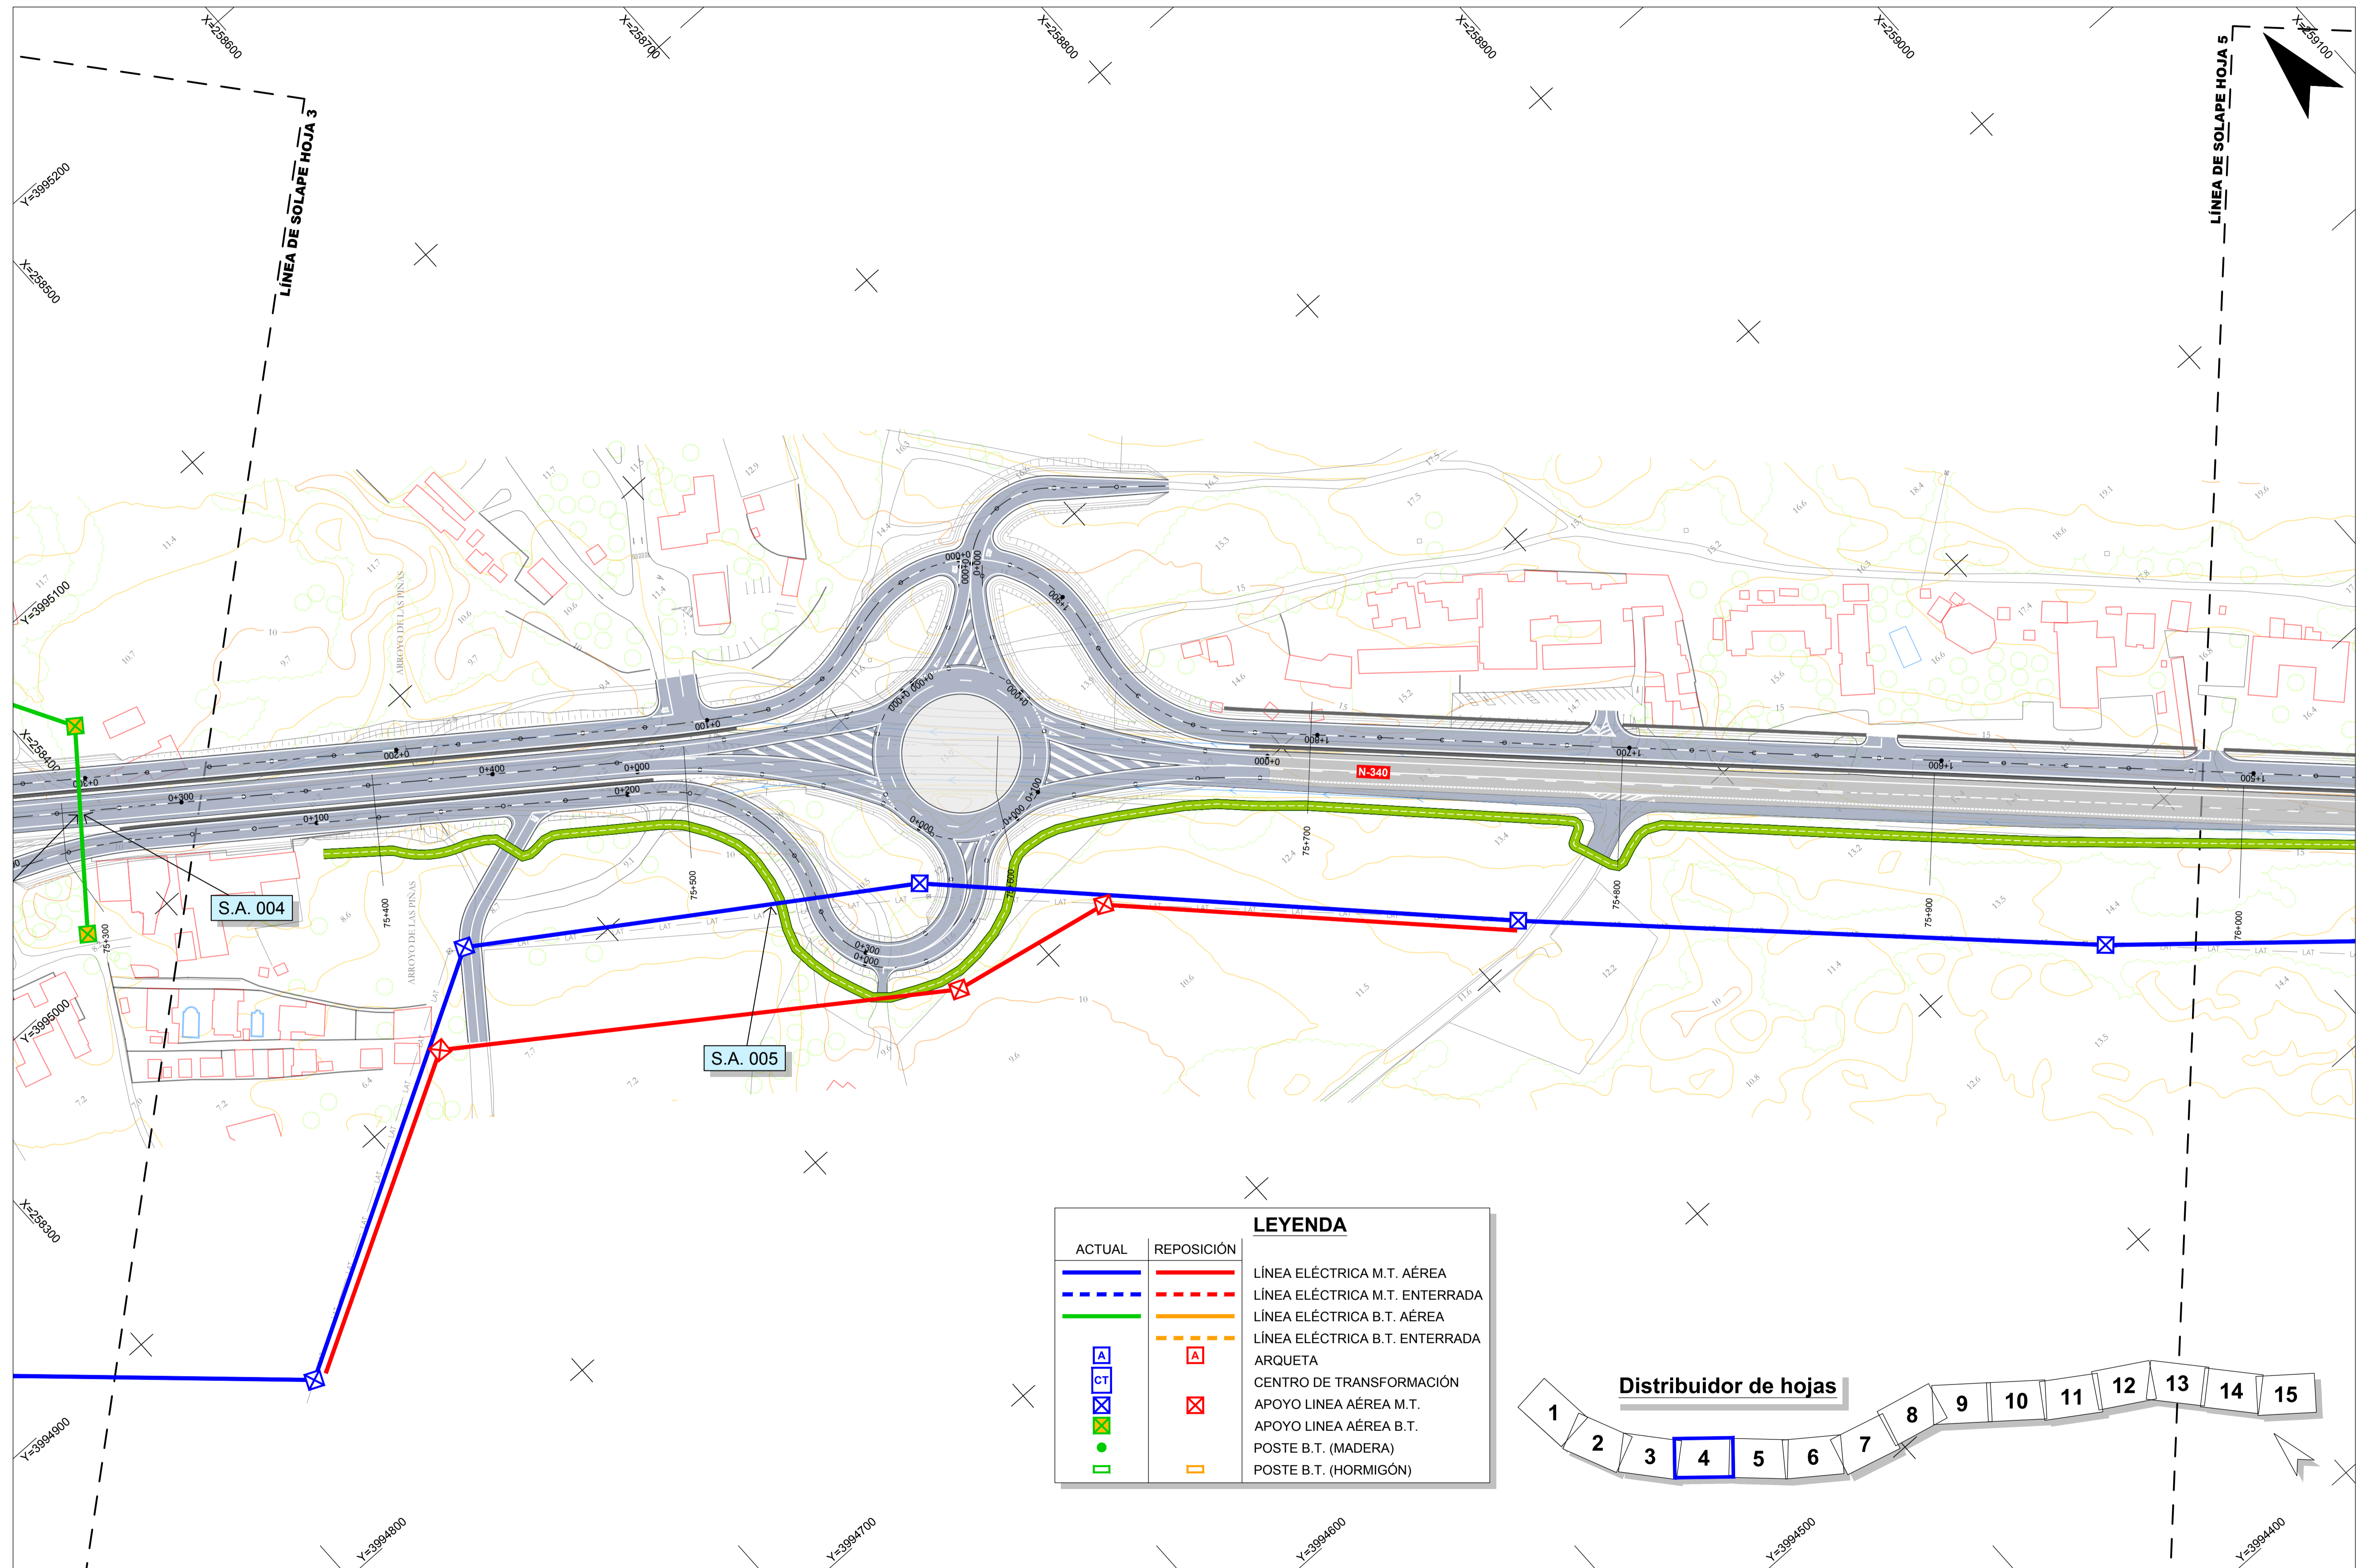


LEYENDA


ACTUAL	REPOSICIÓN	
		LÍNEA ELÉCTRICA M.T. AÉREA
		LÍNEA ELÉCTRICA M.T. ENTERRADA
		LÍNEA ELÉCTRICA B.T. AÉREA
		LÍNEA ELÉCTRICA B.T. ENTERRADA
		ARQUETA
		CENTRO DE TRANSFORMACIÓN
		APOYO LÍNEA AÉREA M.T.
		APOYO LÍNEA AÉREA B.T.
		POSTE B.T. (MADERA)
		POSTE B.T. (HORMIGÓN)

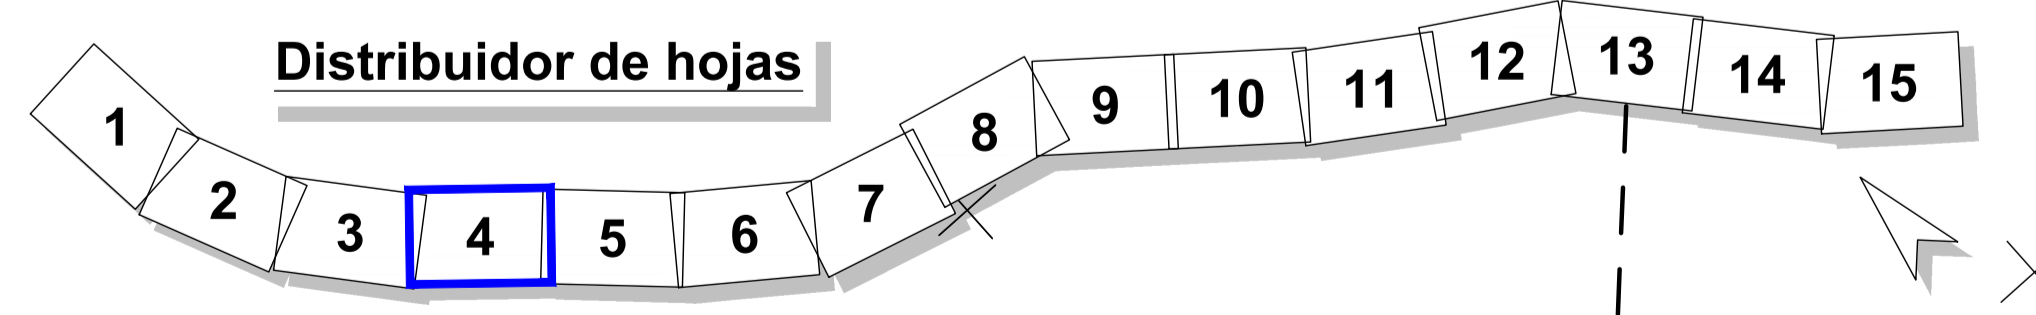

RD6400-PT-39CA4470-PL-IE-Repeticiones-LE-2.12

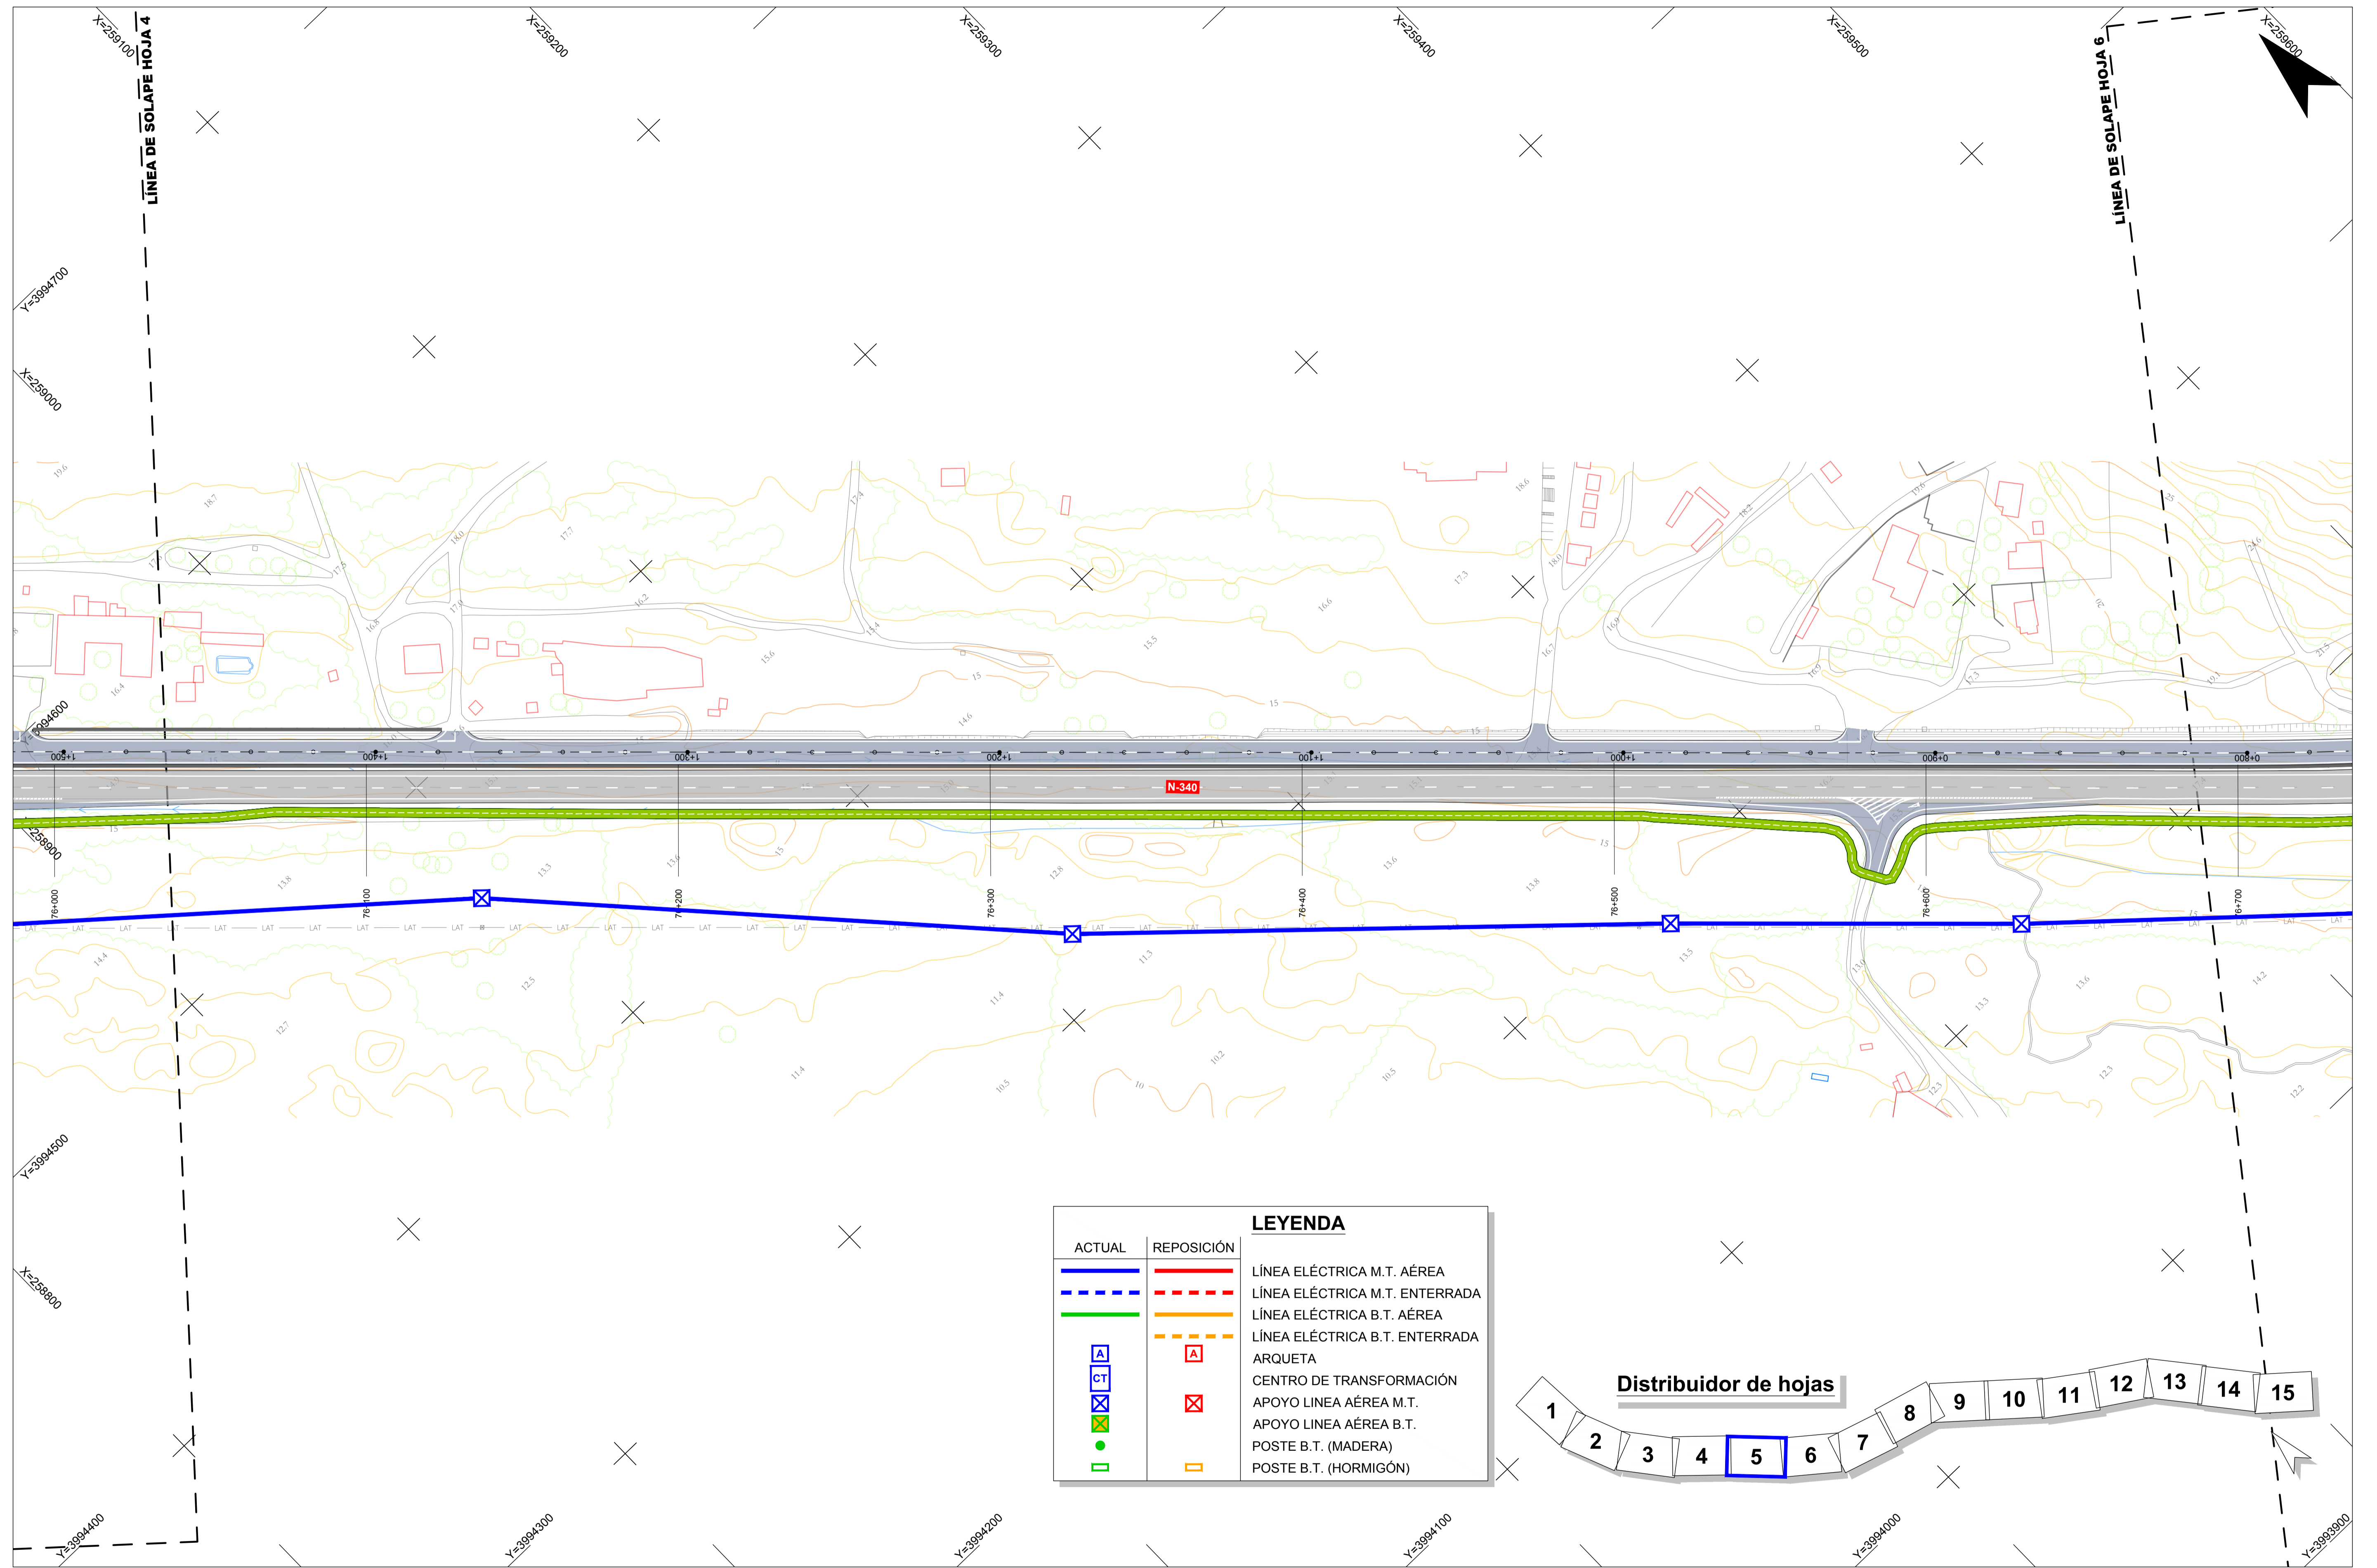

LEYENDA	
ACTUAL	REPOSICIÓN

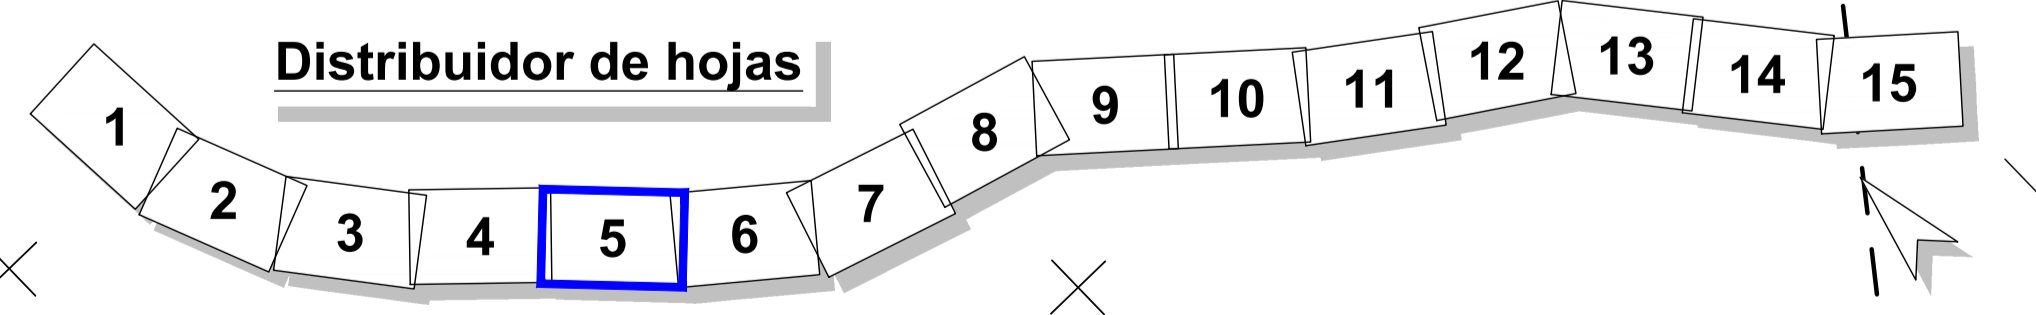

RD6400-PT-39CA4470-PL-IE-Repeticiones-LE-2.12



Secretaría de Estado de Infraestructuras, Transporte y Vivienda
 Secretaría General de Infraestructuras
 Dirección General de Carreteras

SUBDIRECCIÓN GENERAL DE CONSERVACIÓN
 DEMARCACIÓN DE CARRETERAS DEL ESTADO EN ANDALUCÍA OCCIDENTAL

CONSULTOR:
TYPSA
 INGENIEROS CONSULTORES Y ARQUITECTOS

La Ingeniería de Caminos, Canales y Puertos Adjunta del Proyecto.
 Fdo.: Dña. Ana Molina Muñoz

El Ingeniero de Caminos, Canales y Puertos Director del Proyecto.
 Fdo.: D. Marcos Martín Gómez


TÍTULO DEL PROYECTO:
 PROYECTO DE TRAZADO DE GLORIAS Y REORDENACIÓN DE ACCESOS EN N-340 ENTRE PP.KK. 73 AL 85. T.M. TARIFA. PROVINCIA DE CÁDIZ.
 CLAVE: 39-CA-4470

ESCALA:
 1:1000
 Original DIN A-1


DESIGNACIÓN DEL PLANO:
REPOSICIÓN DE SERVIDUMBRES Y SERVICIOS AFECTADOS.
 LÍNEA ELÉCTRICA. PLANTA

Nº DE PLANO:
2.12.1
 HOJA 5 DE 15


FECHA:
 ENERO 2021

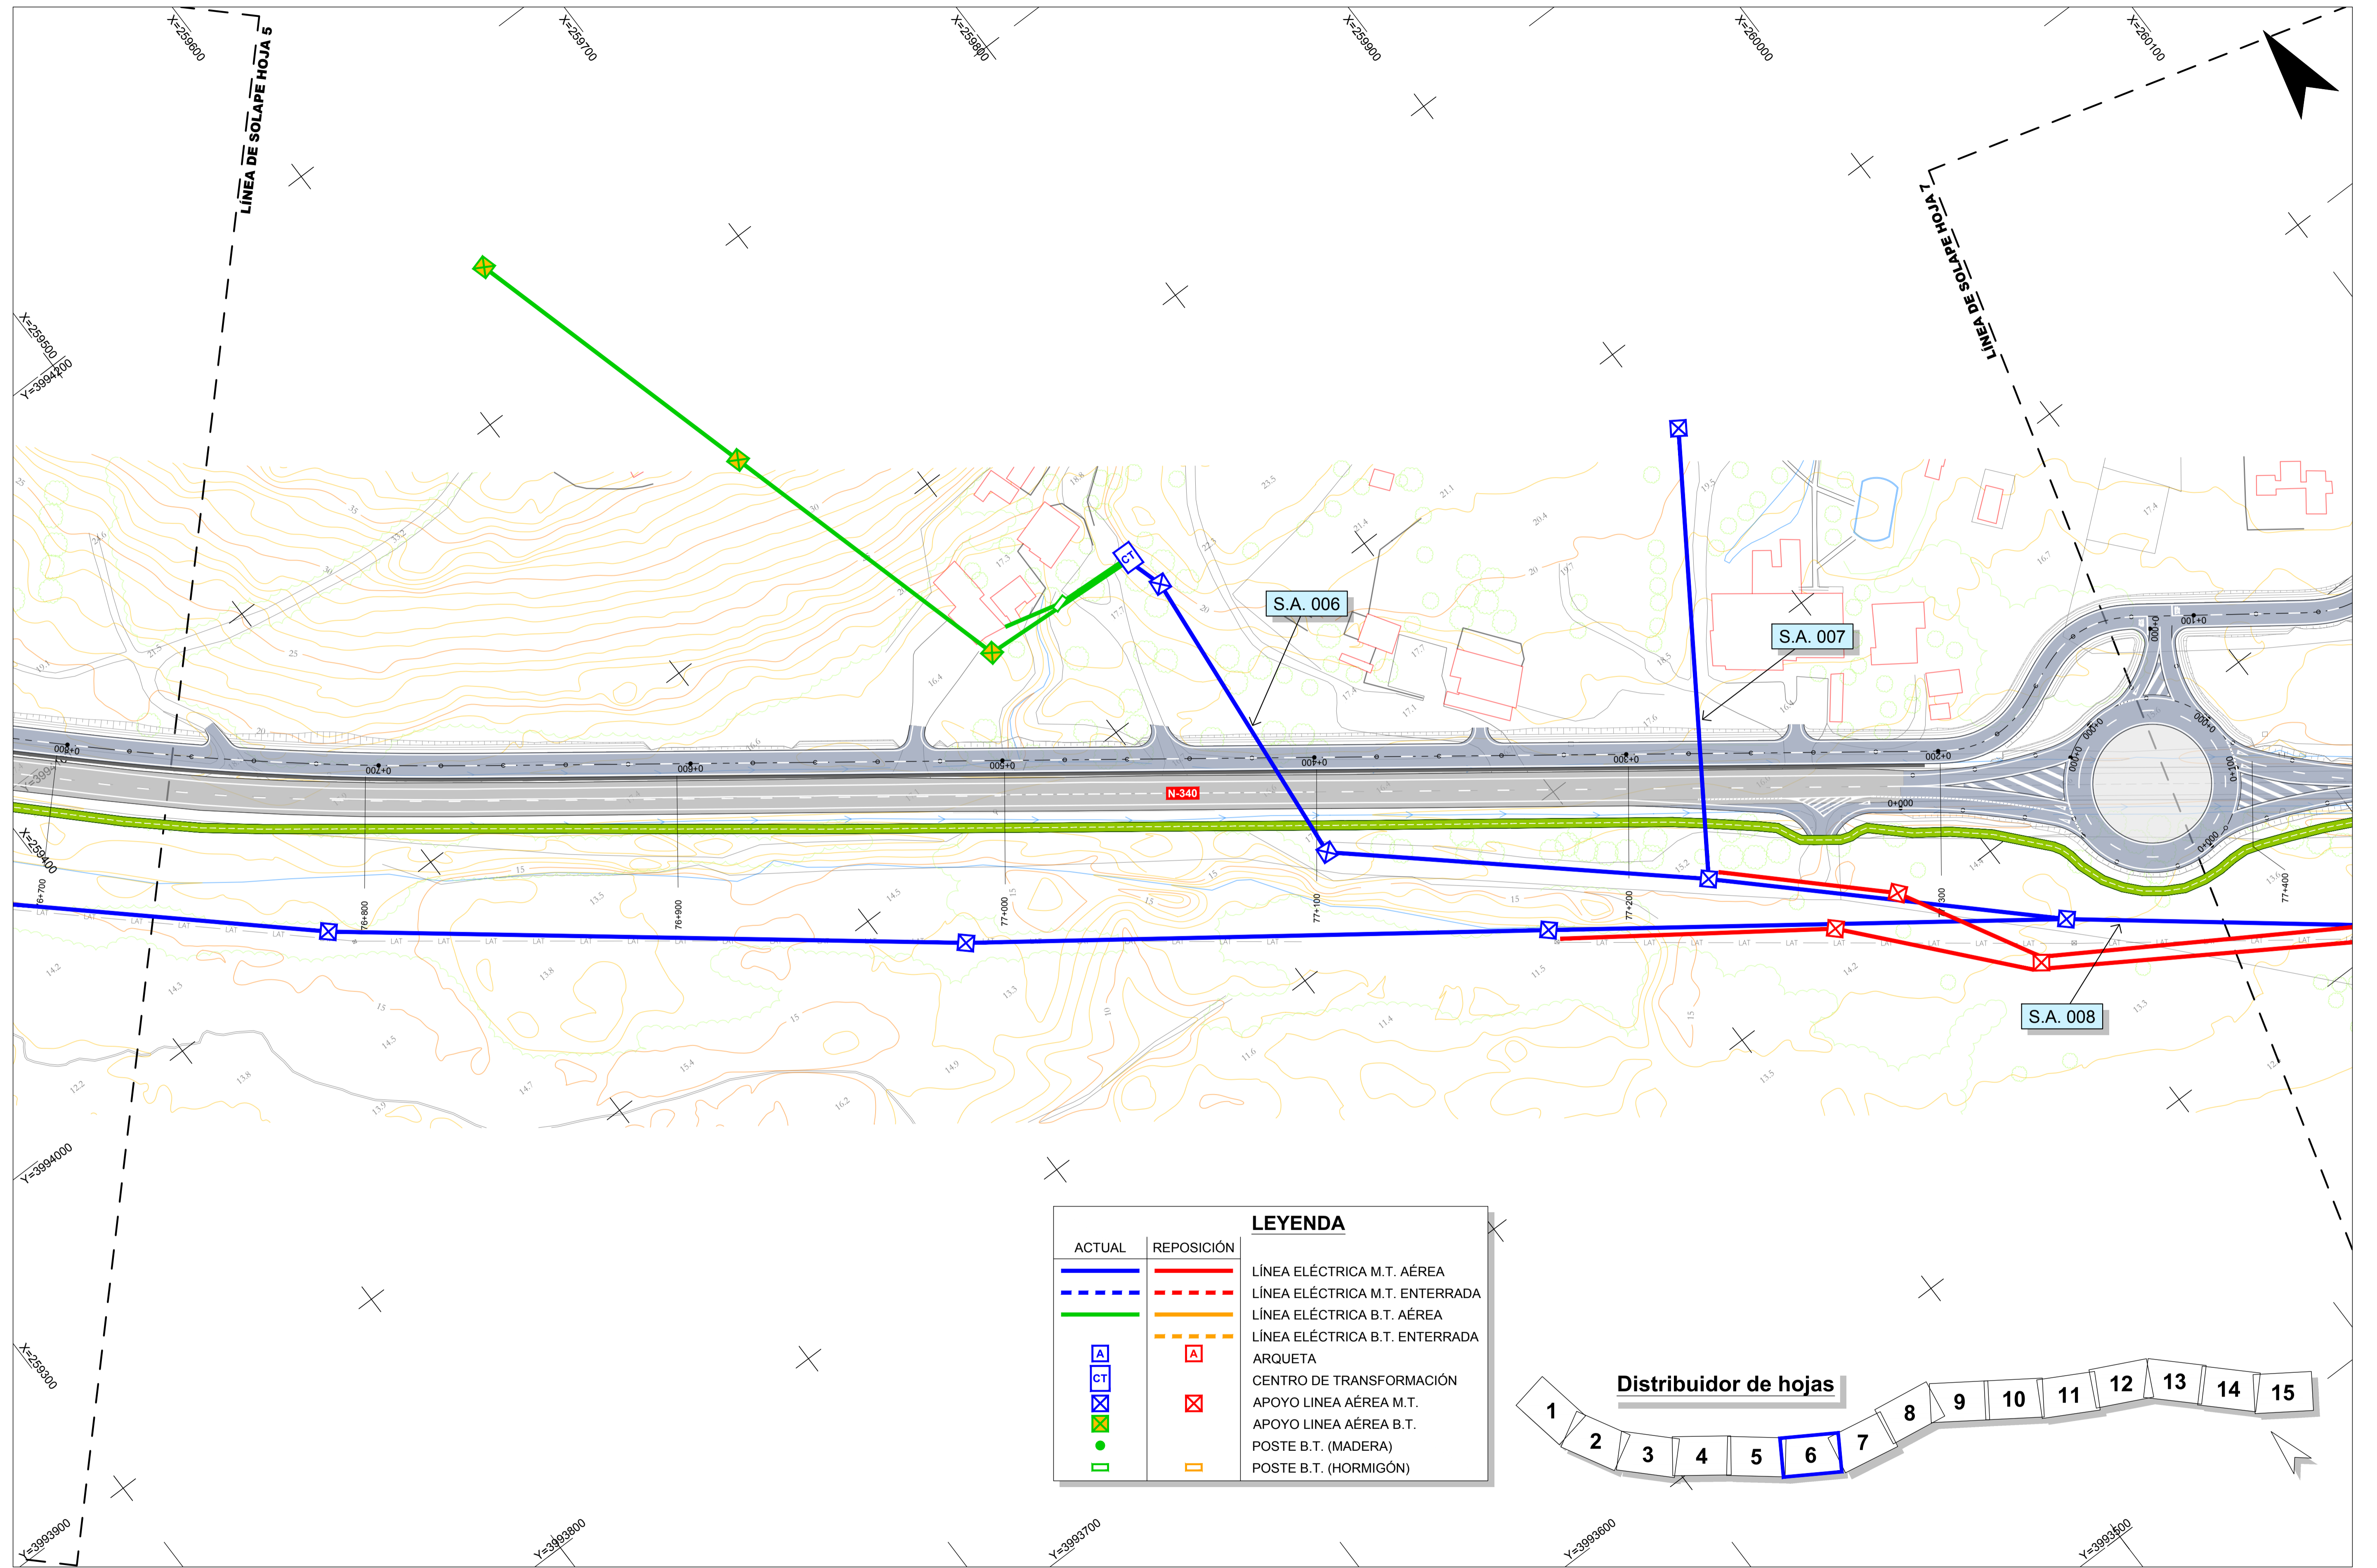

LEYENDA	
ACTUAL	REPOSICIÓN

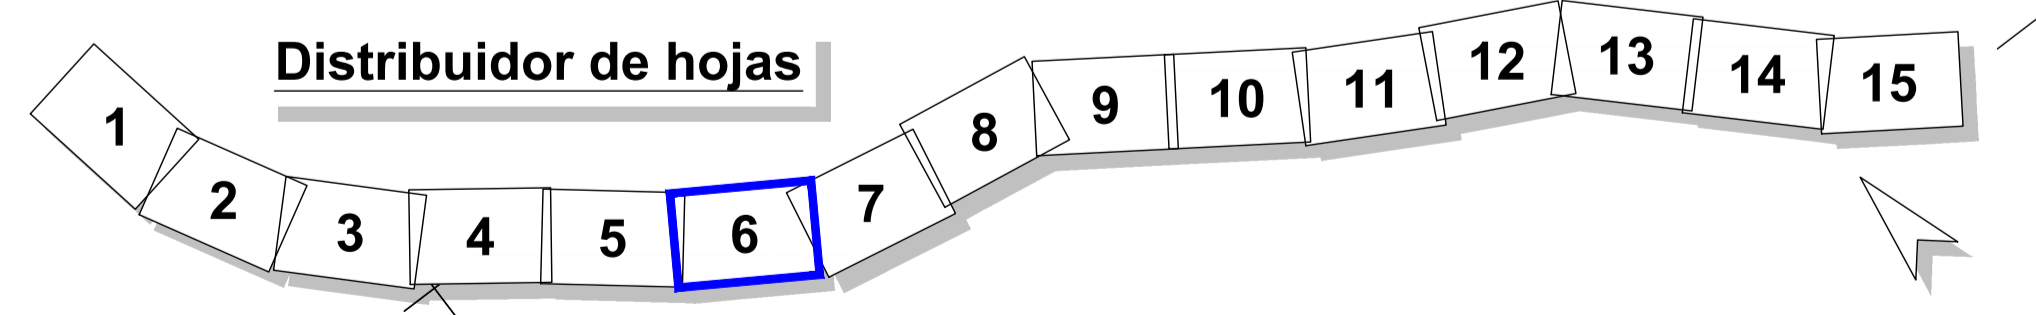


RD6400-PT-39CA4470-PL-IE-Repeticiones-LE-2.12

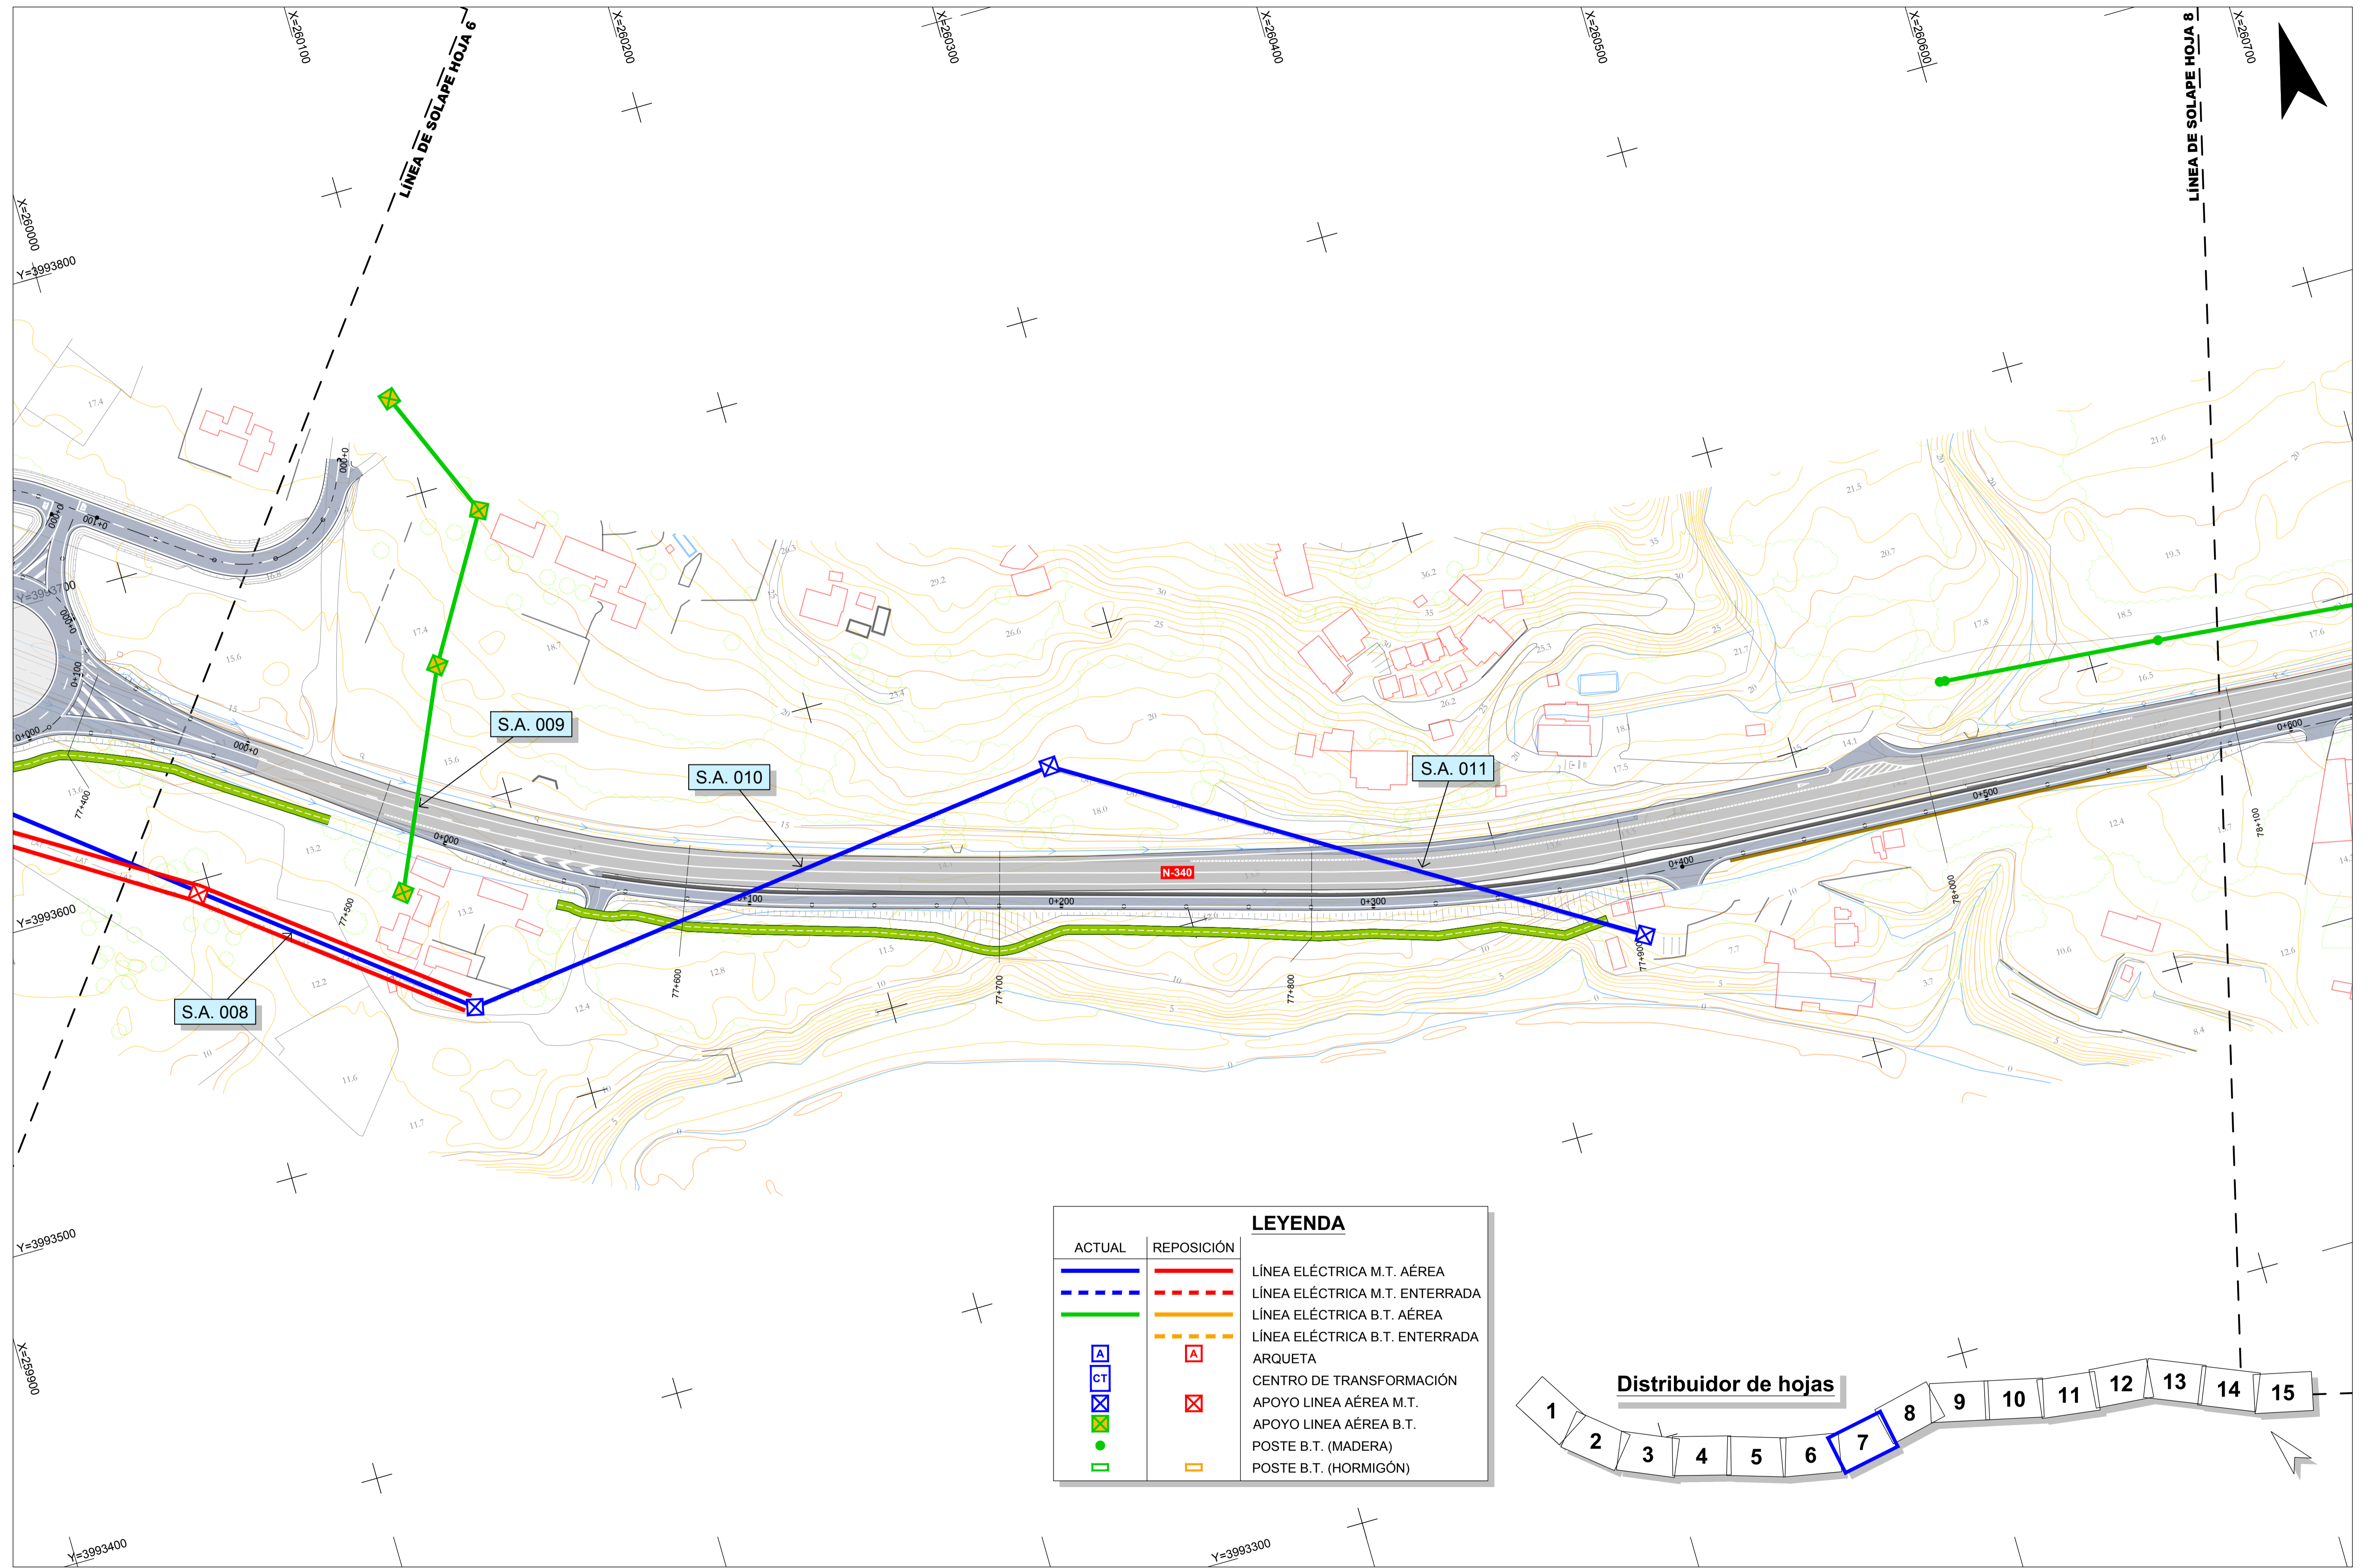


LEYENDA

ACTUAL	REPOSICIÓN	
		LÍNEA ELÉCTRICA M.T. AÉREA
		LÍNEA ELÉCTRICA M.T. ENTERRADA
		LÍNEA ELÉCTRICA B.T. AÉREA
		LÍNEA ELÉCTRICA B.T. ENTERRADA
		ARQUETA
		CENTRO DE TRANSFORMACIÓN
		APOYO LÍNEA AÉREA M.T.
		APOYO LÍNEA AÉREA B.T.
		POSTE B.T. (MADERA)
		POSTE B.T. (HORMIGÓN)

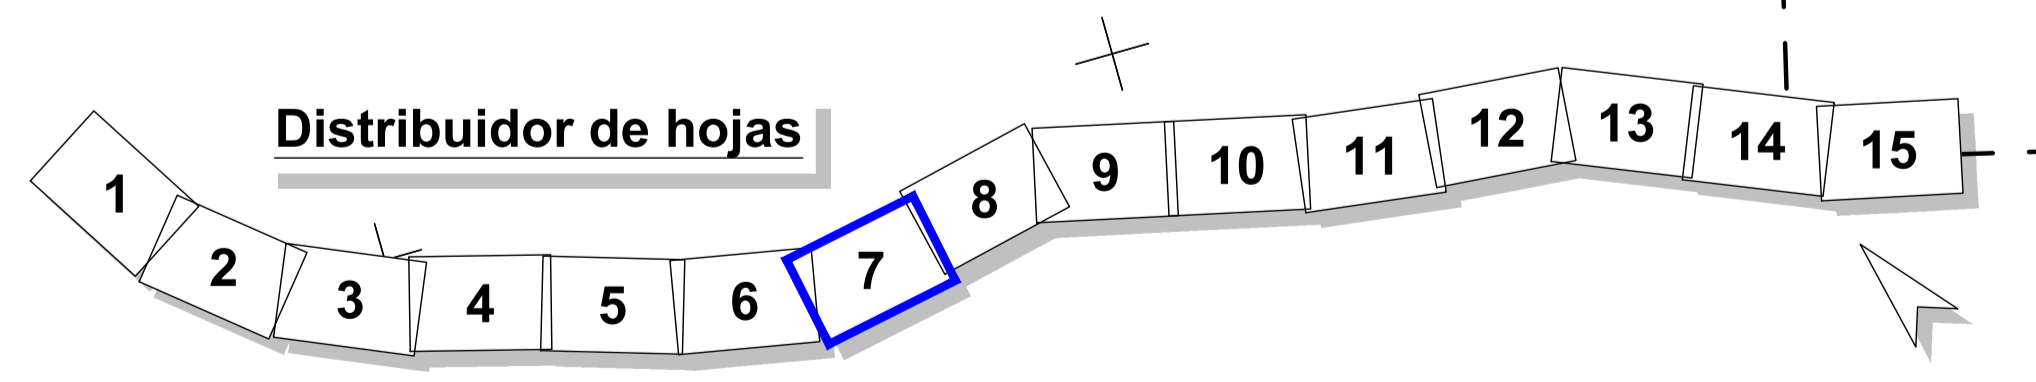

RD6400-PT-39CA4470-PL-IE-Reposiciones-LE-2.12

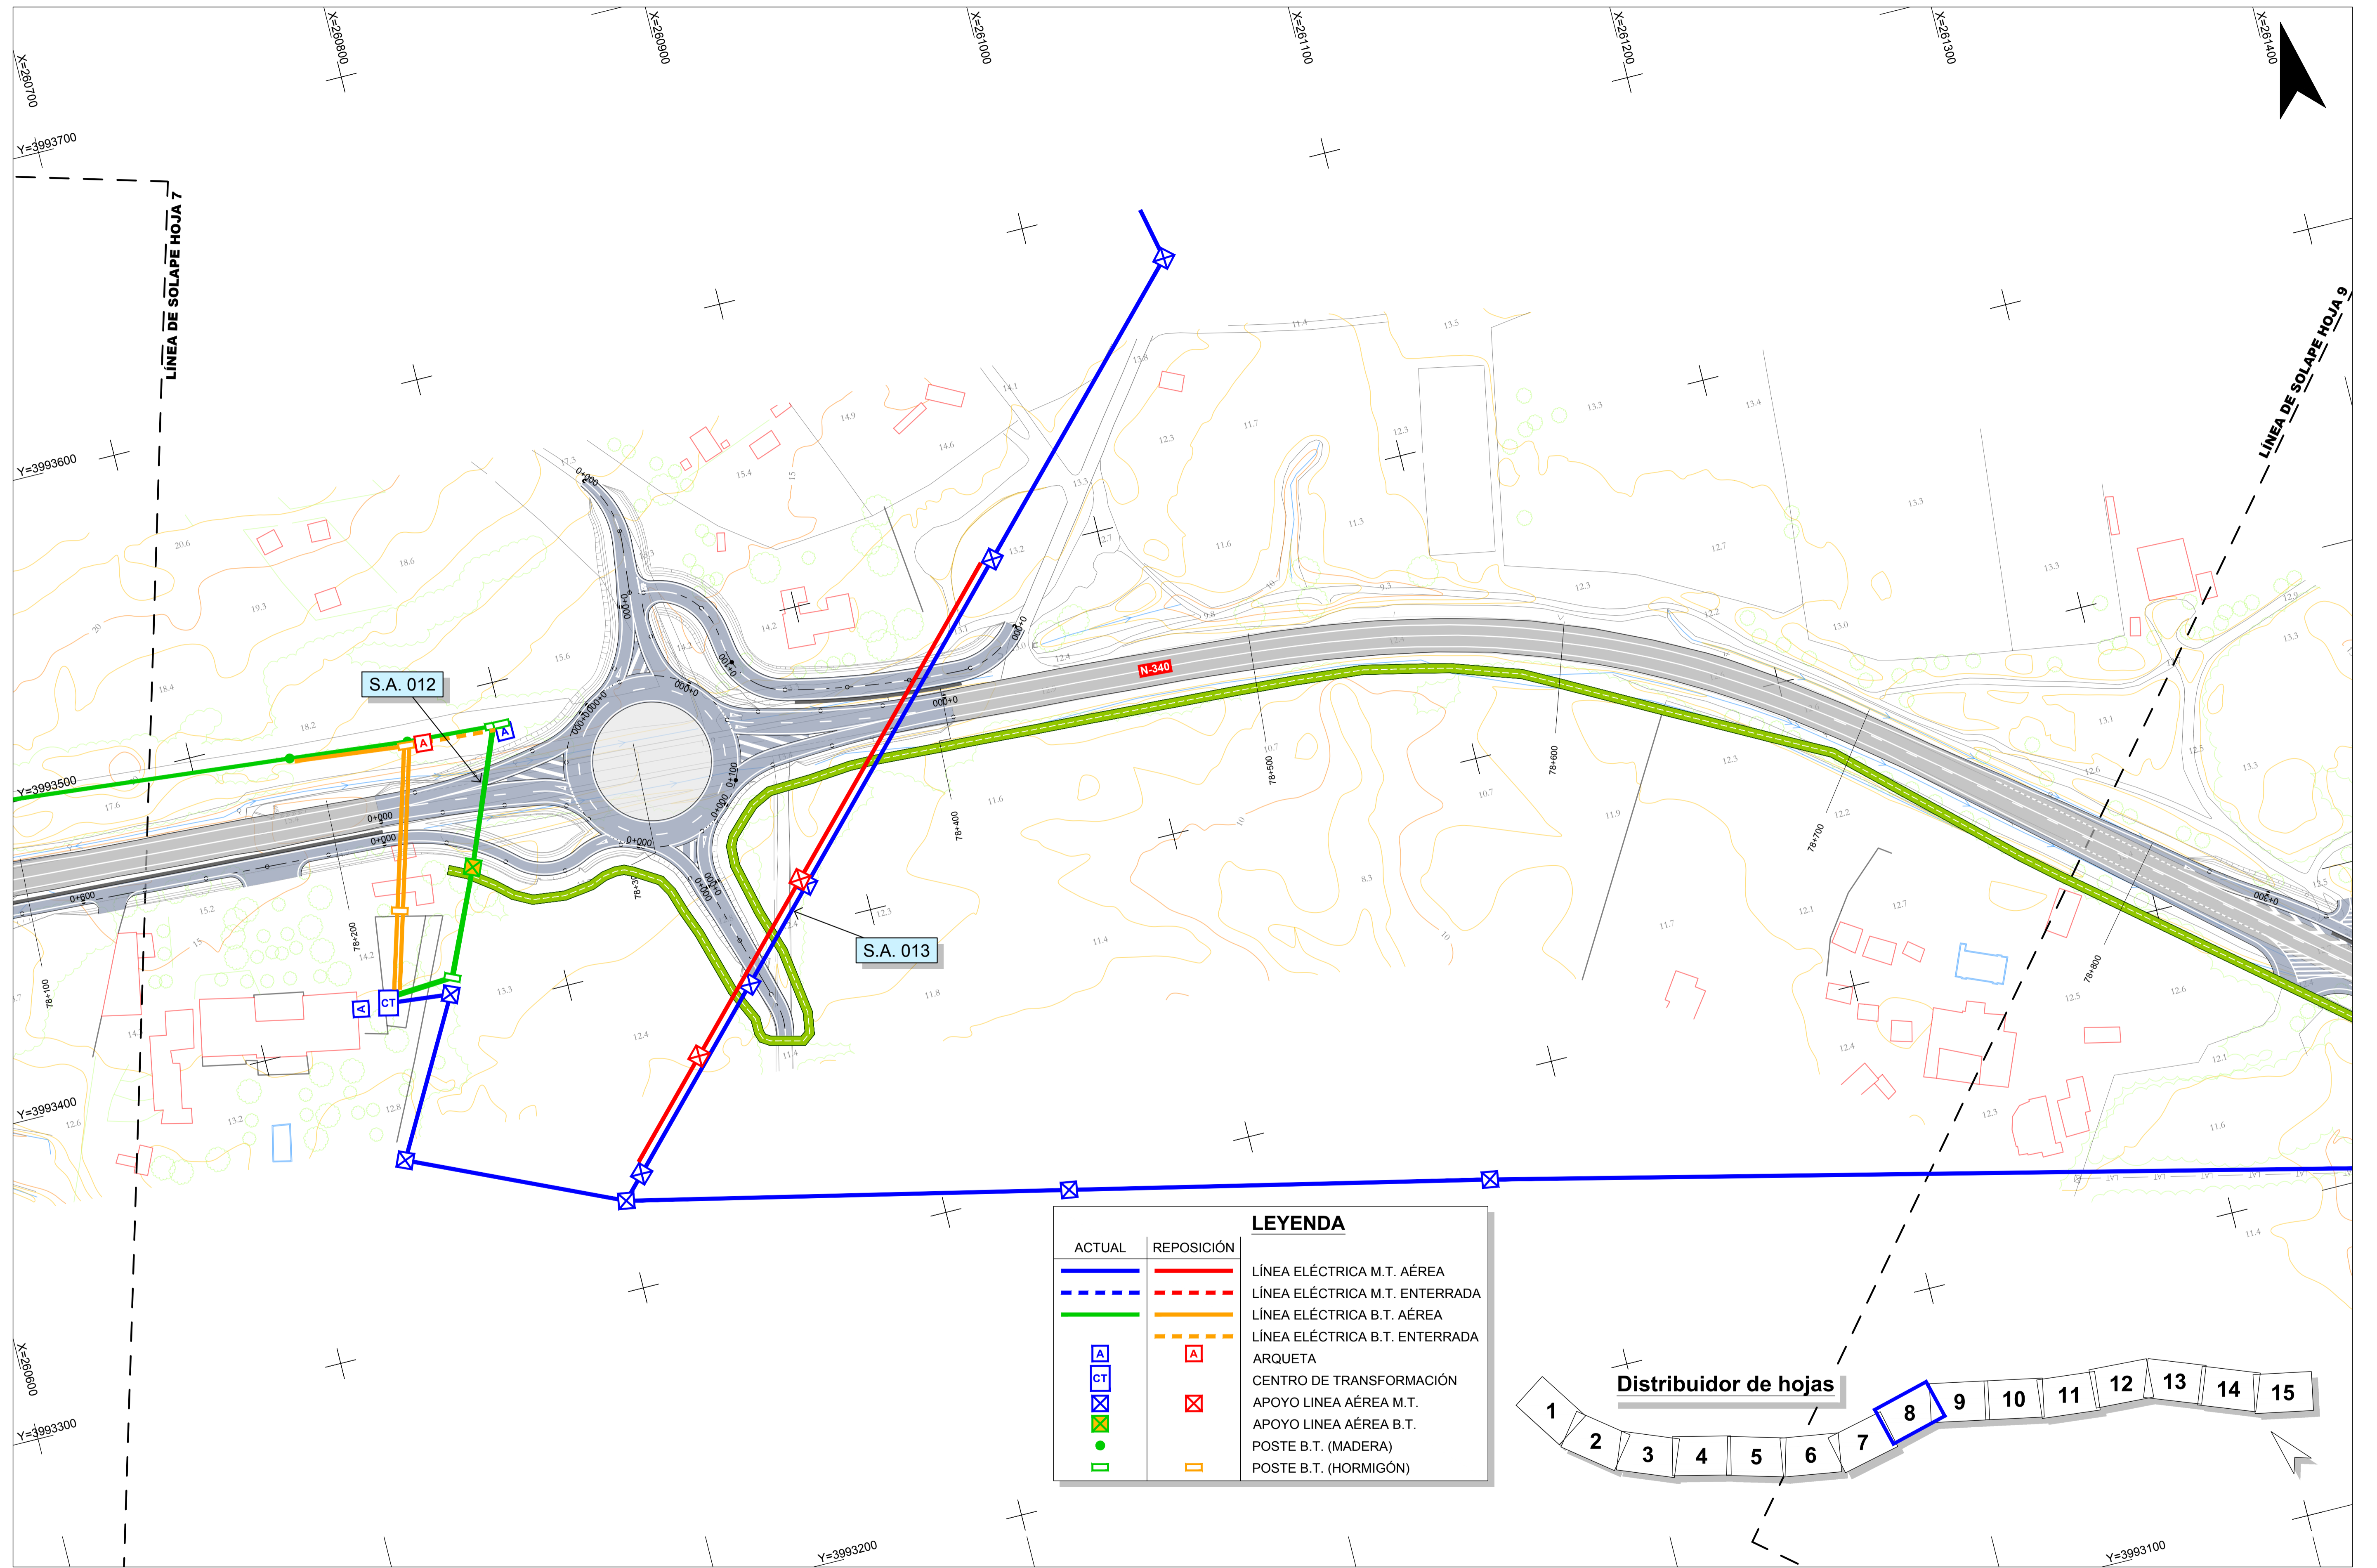

RD6400-PT-39CA4470-PL-IE-Repeticiones-LE-2.12



Secretaría de Estado de Infraestructuras, Transporte y Vivienda
 Secretaría General de Infraestructuras
 Dirección General de Carreteras

SUBDIRECCIÓN GENERAL DE CONSERVACIÓN
 DEMARCACIÓN DE CARRETERAS DEL ESTADO EN ANDALUCÍA OCCIDENTAL

CONSULTOR:
TYPSA
 INGENIEROS CONSULTORES Y ARQUITECTOS

La Ingeniería de Caminos, Canales y Puertos Avanza del Proyecto.
 Fdo.: Dña. Ana Molina Muñoz

El Ingeniero de Caminos, Canales y Puertos Director del Proyecto.
 Fdo.: D. Marcos Martín Gómez


TÍTULO DEL PROYECTO:
 PROYECTO DE TRAZADO DE GLORIETAS Y REORDENACIÓN DE ACCESOS EN N-340 ENTRE PP.KK. 73 AL 85. T.M. TARIFA. PROVINCIA DE CÁDIZ.
 CLAVE: 39-CA-4470

ESCALA:
 1:1000
 Original DIN A-1


DESIGNACIÓN DEL PLANO:
REPOSICIÓN DE SERVIDUMBRES Y SERVICIOS AFECTADOS.
 LÍNEA ELÉCTRICA. PLANTA

Nº DE PLANO:
2.12.1
 HOJA 8 DE 15


FECHA:
 ENERO 2021

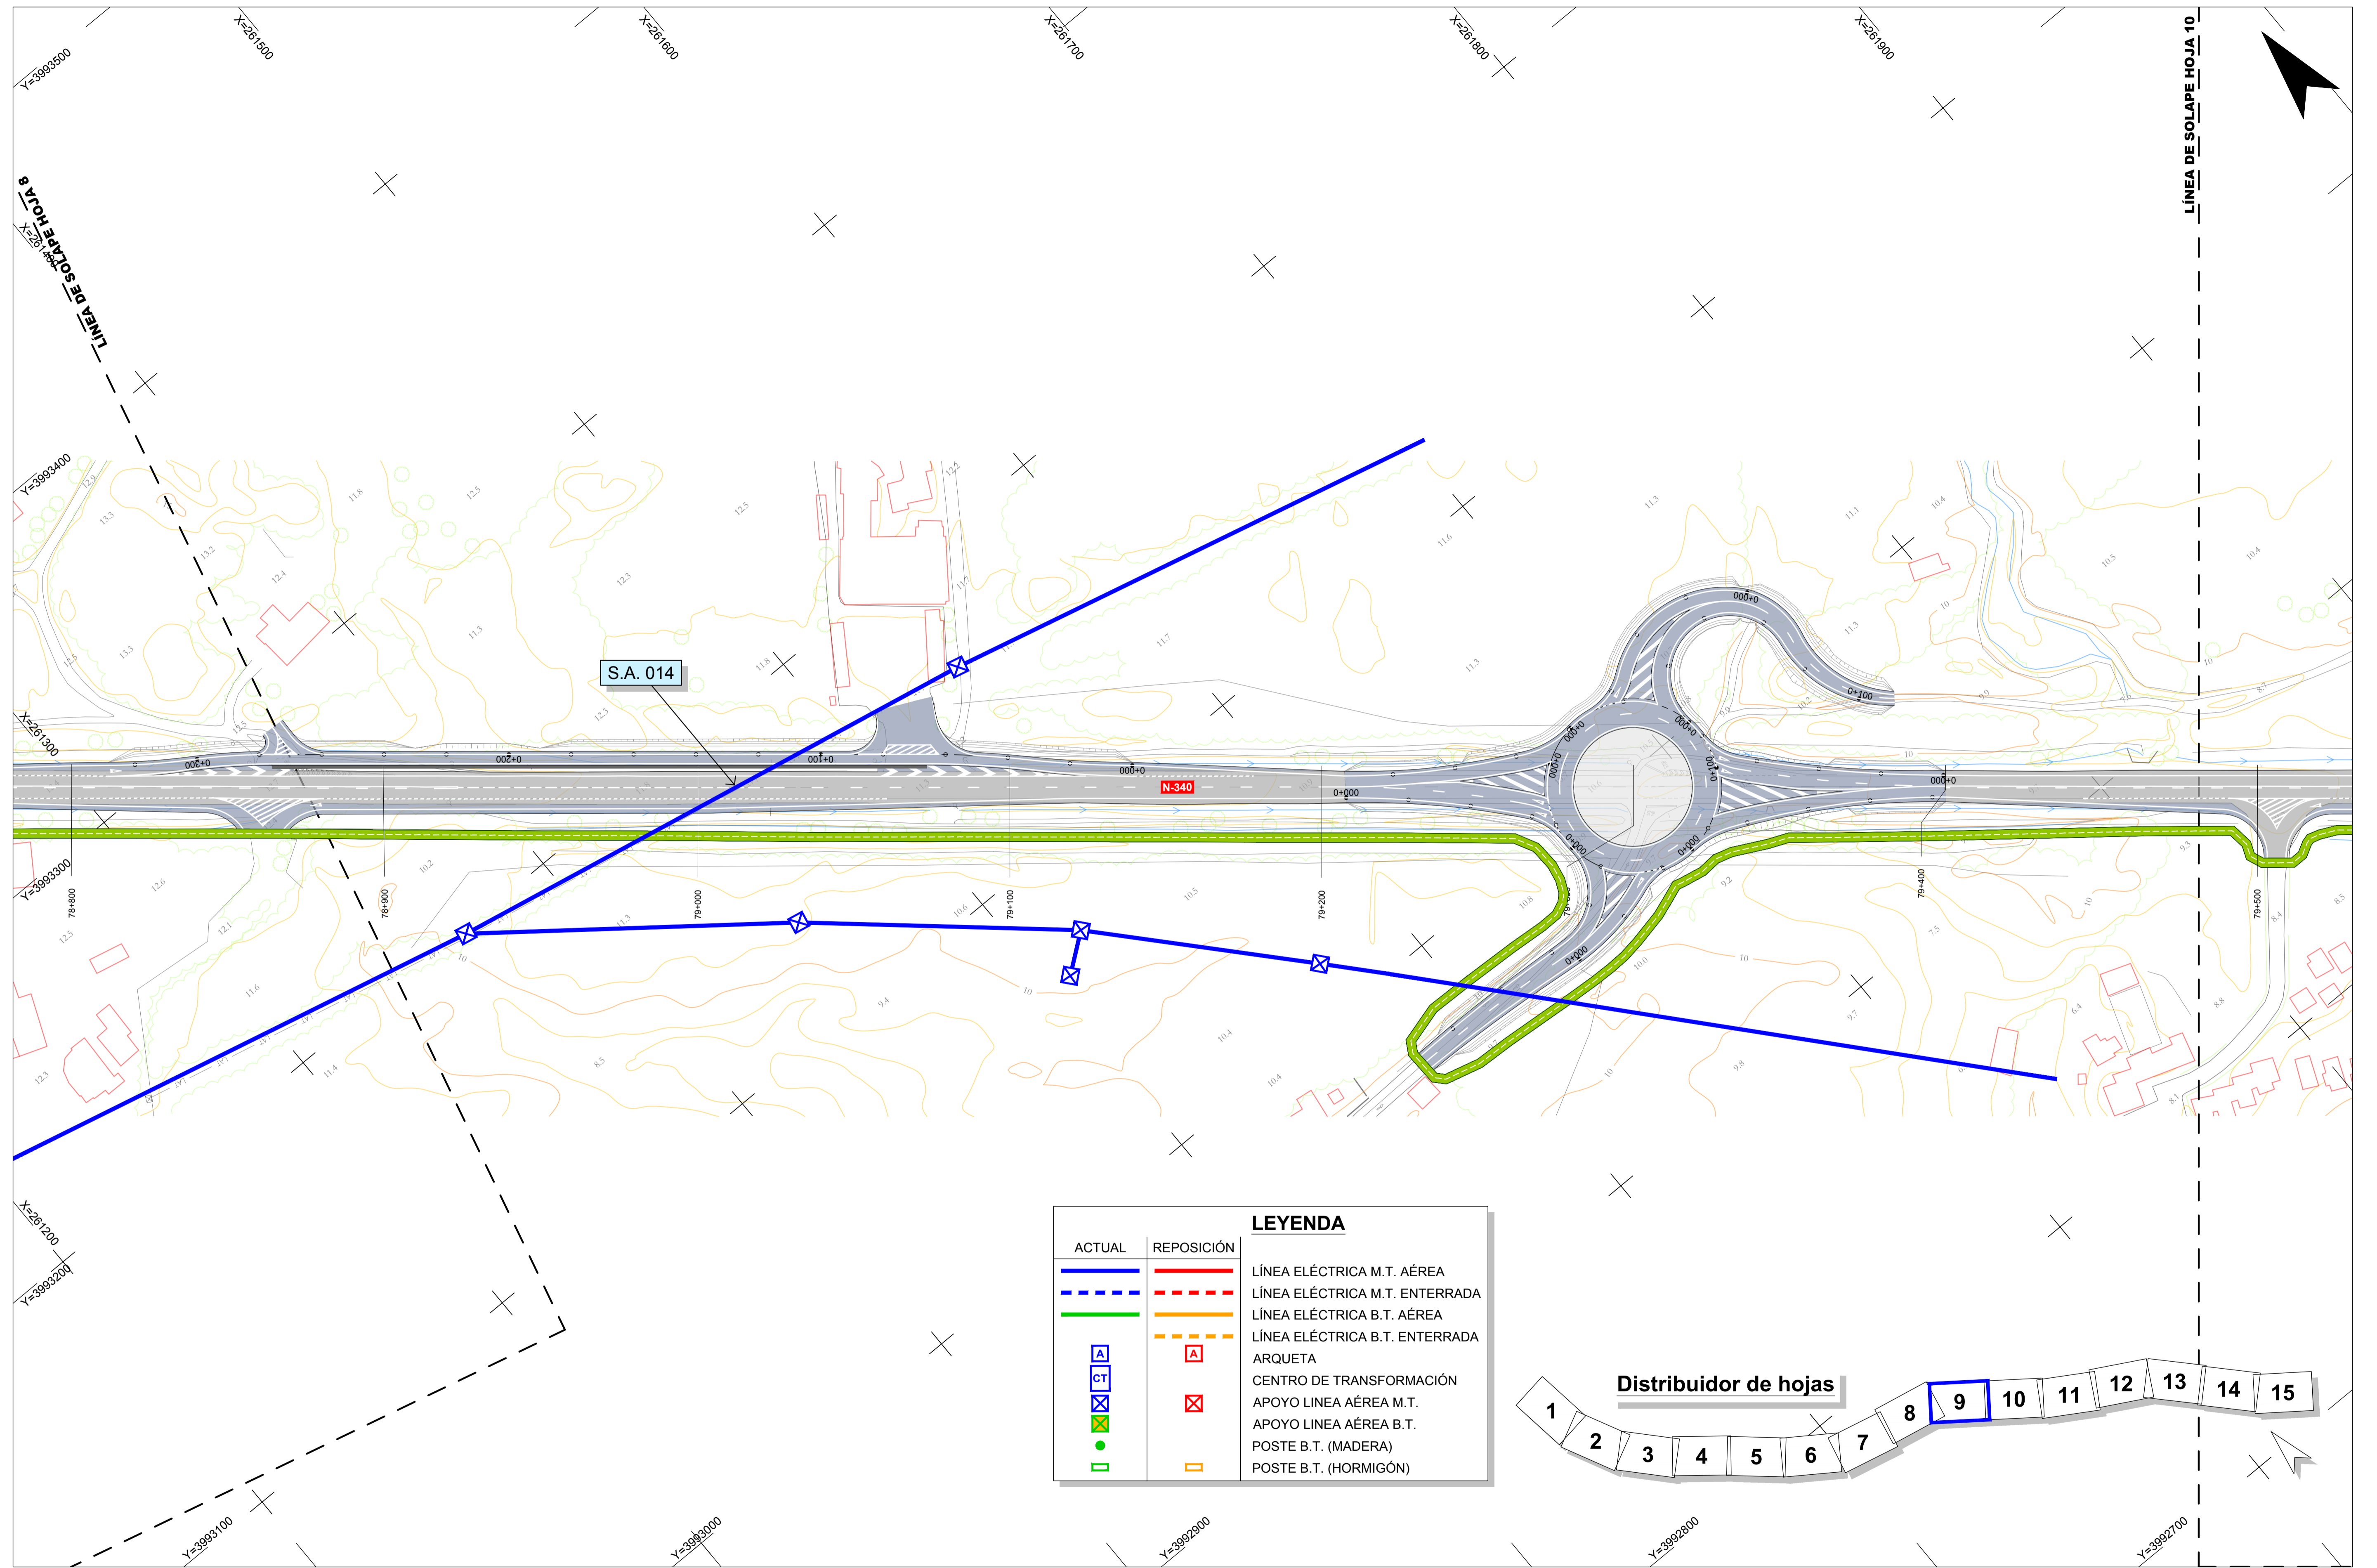


LEYENDA	
ACTUAL	REPOSICIÓN

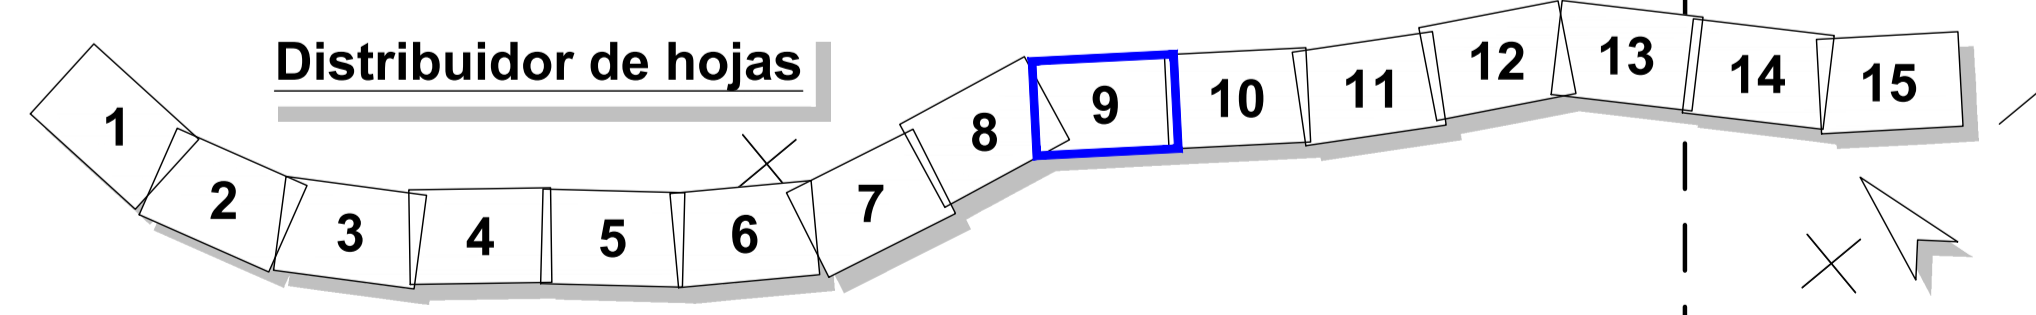


RD6400-PT-39CA4470-PL-IE-Repeticiones-LE-2.12

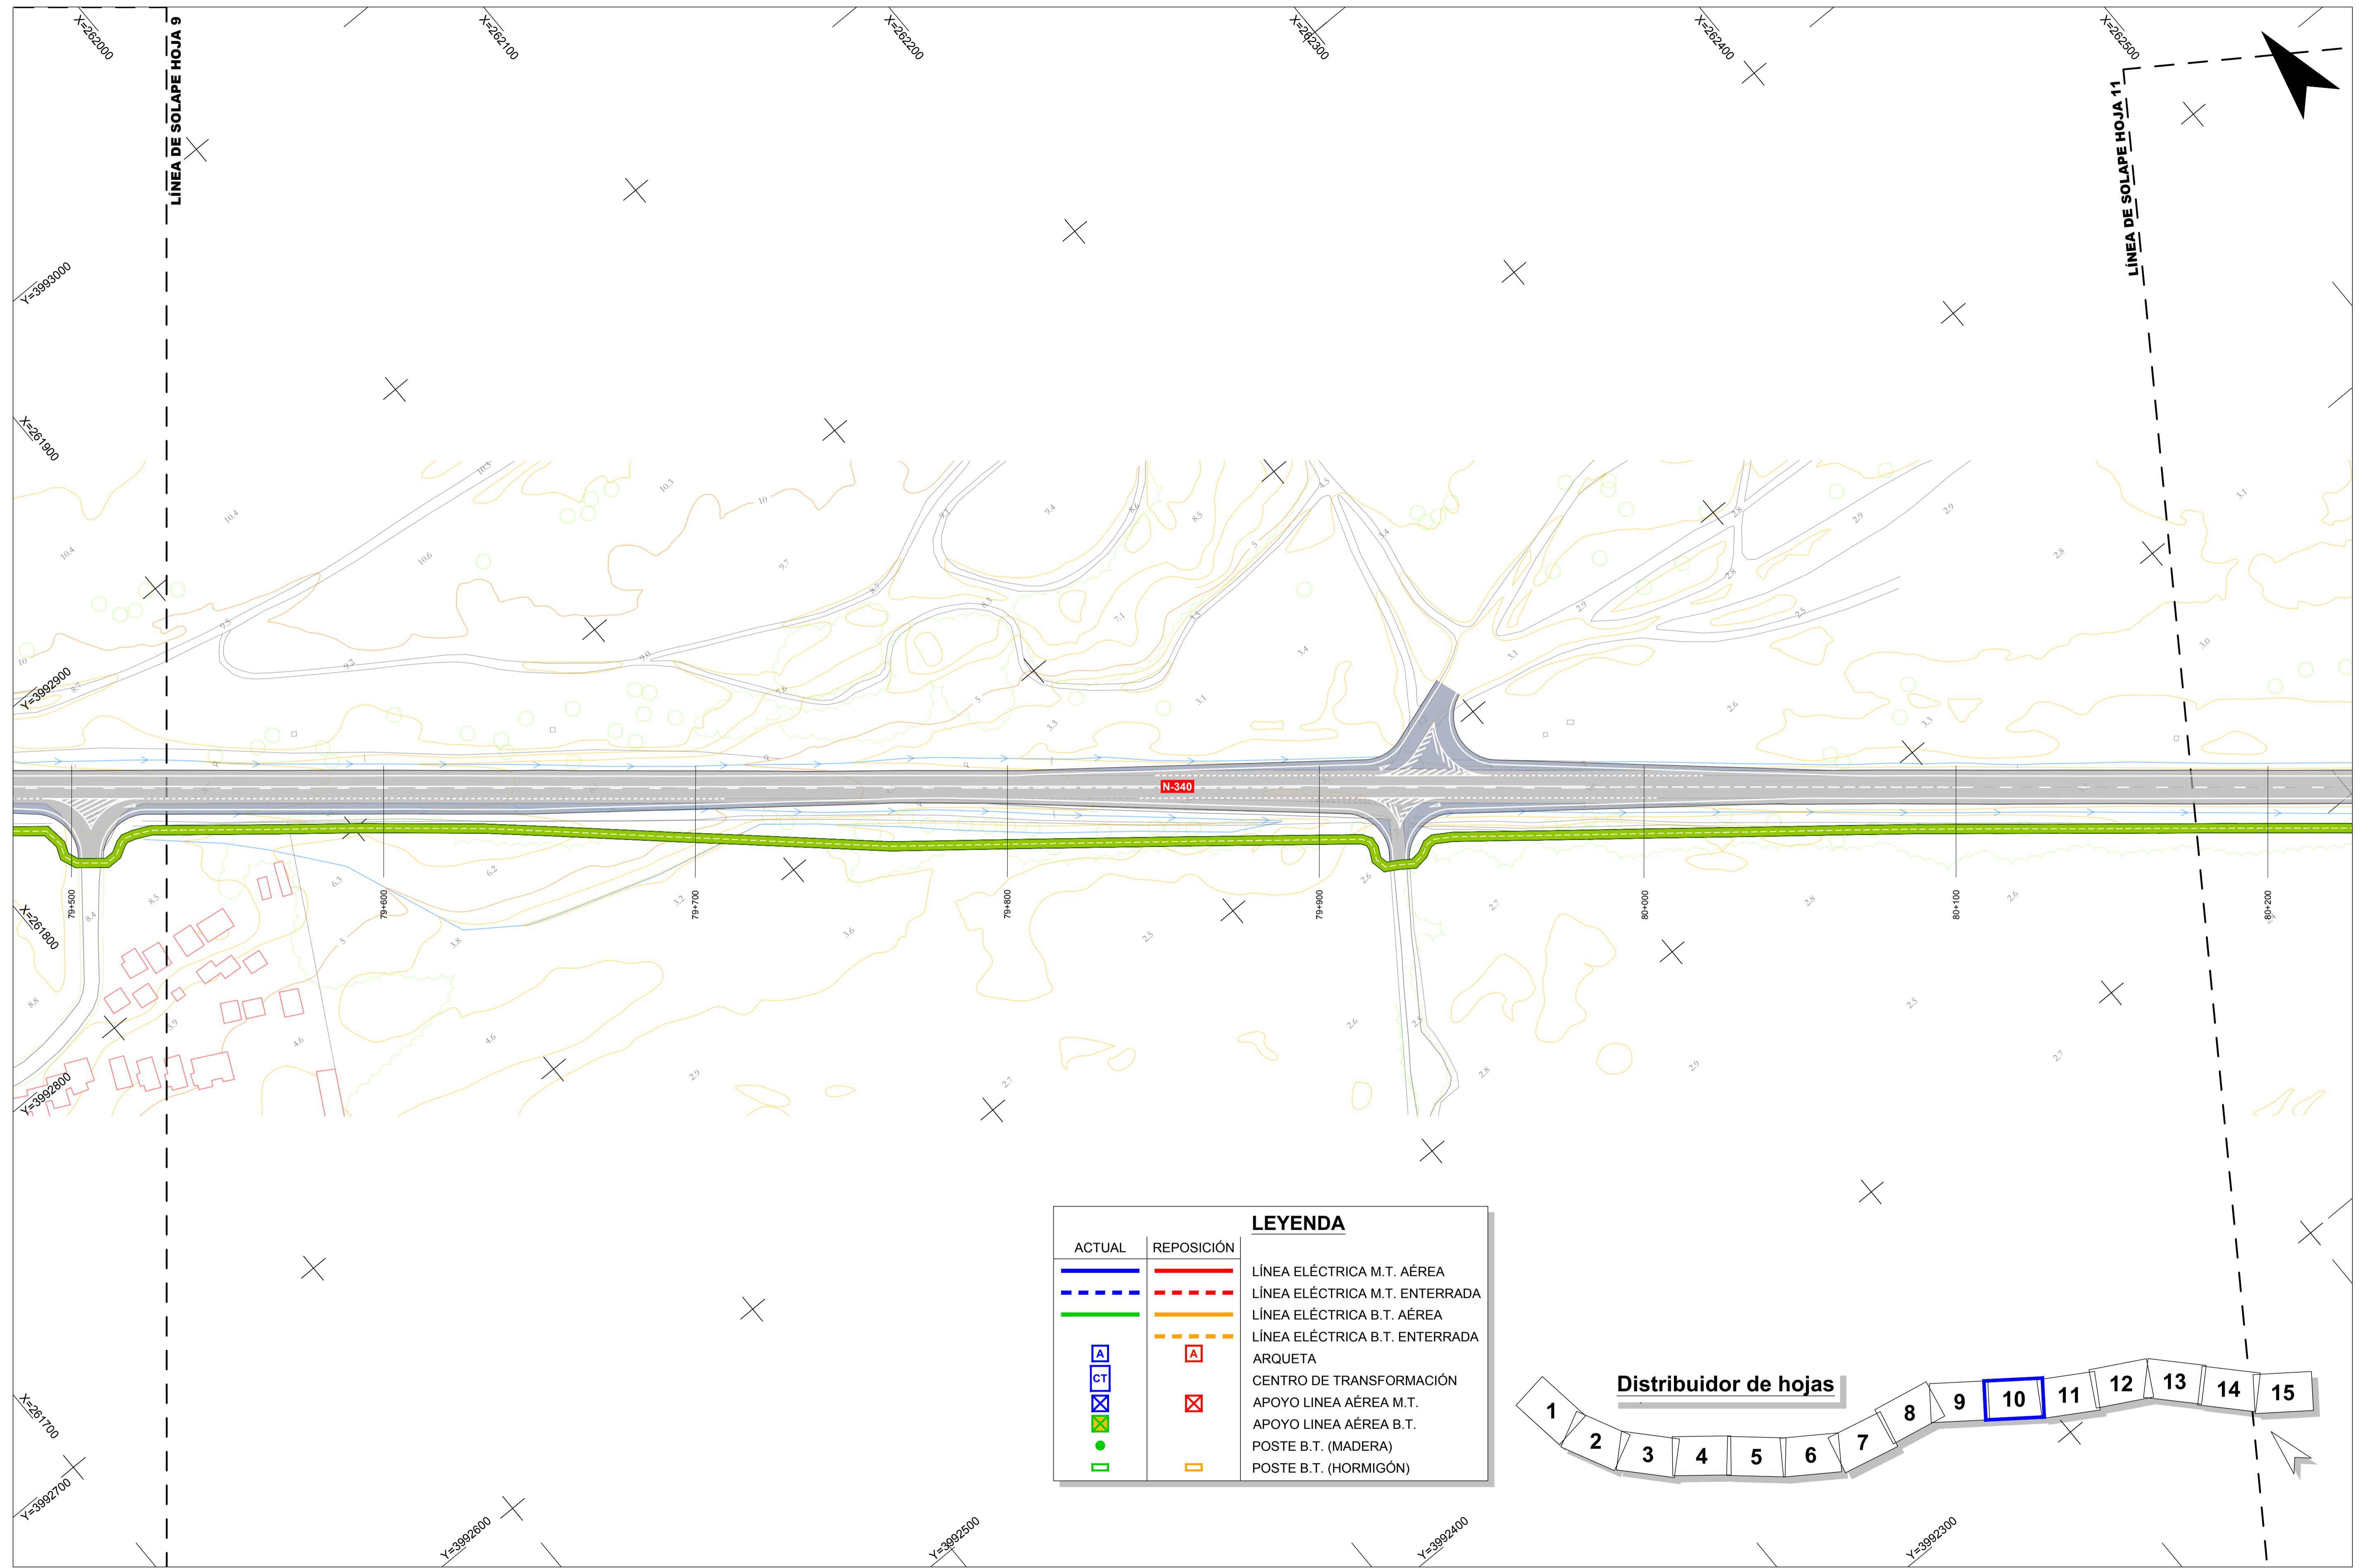


LEYENDA		
ACTUAL	REPOSICIÓN	
		LÍNEA ELÉCTRICA M.T. AÉREA
		LÍNEA ELÉCTRICA M.T. ENTERRADA
		LÍNEA ELÉCTRICA B.T. AÉREA
		LÍNEA ELÉCTRICA B.T. ENTERRADA
		ARQUETA
		CENTRO DE TRANSFORMACIÓN
		APOYO LÍNEA AÉREA M.T.
		APOYO LÍNEA AÉREA B.T.
		POSTE B.T. (MADERA)
		POSTE B.T. (HORMIGÓN)

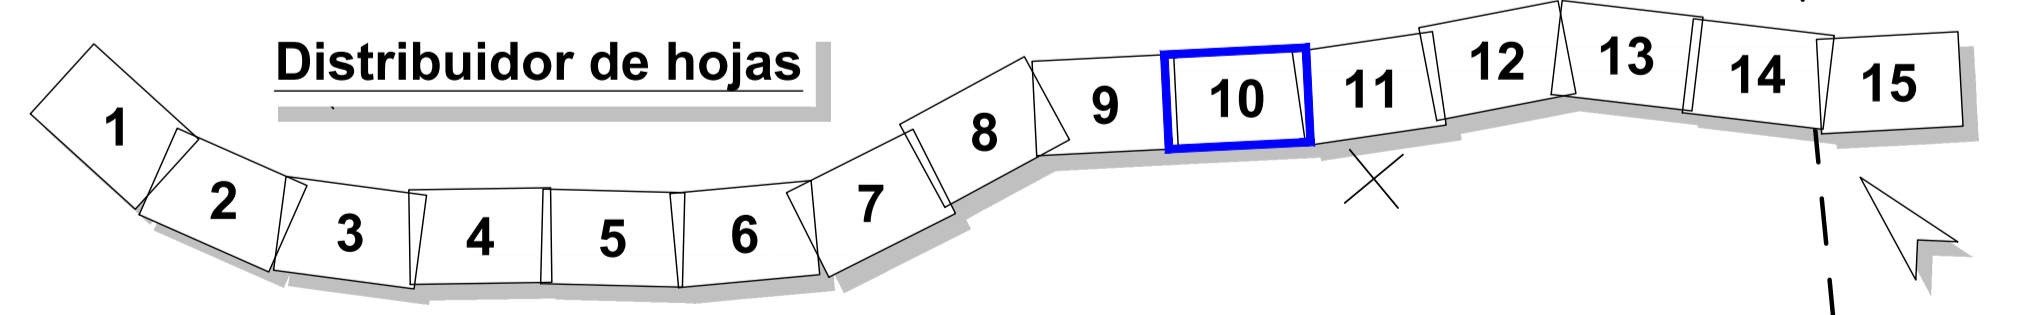


RD6400-PT-39CA4470-PL-IE-Repeticiones-LE-2.12

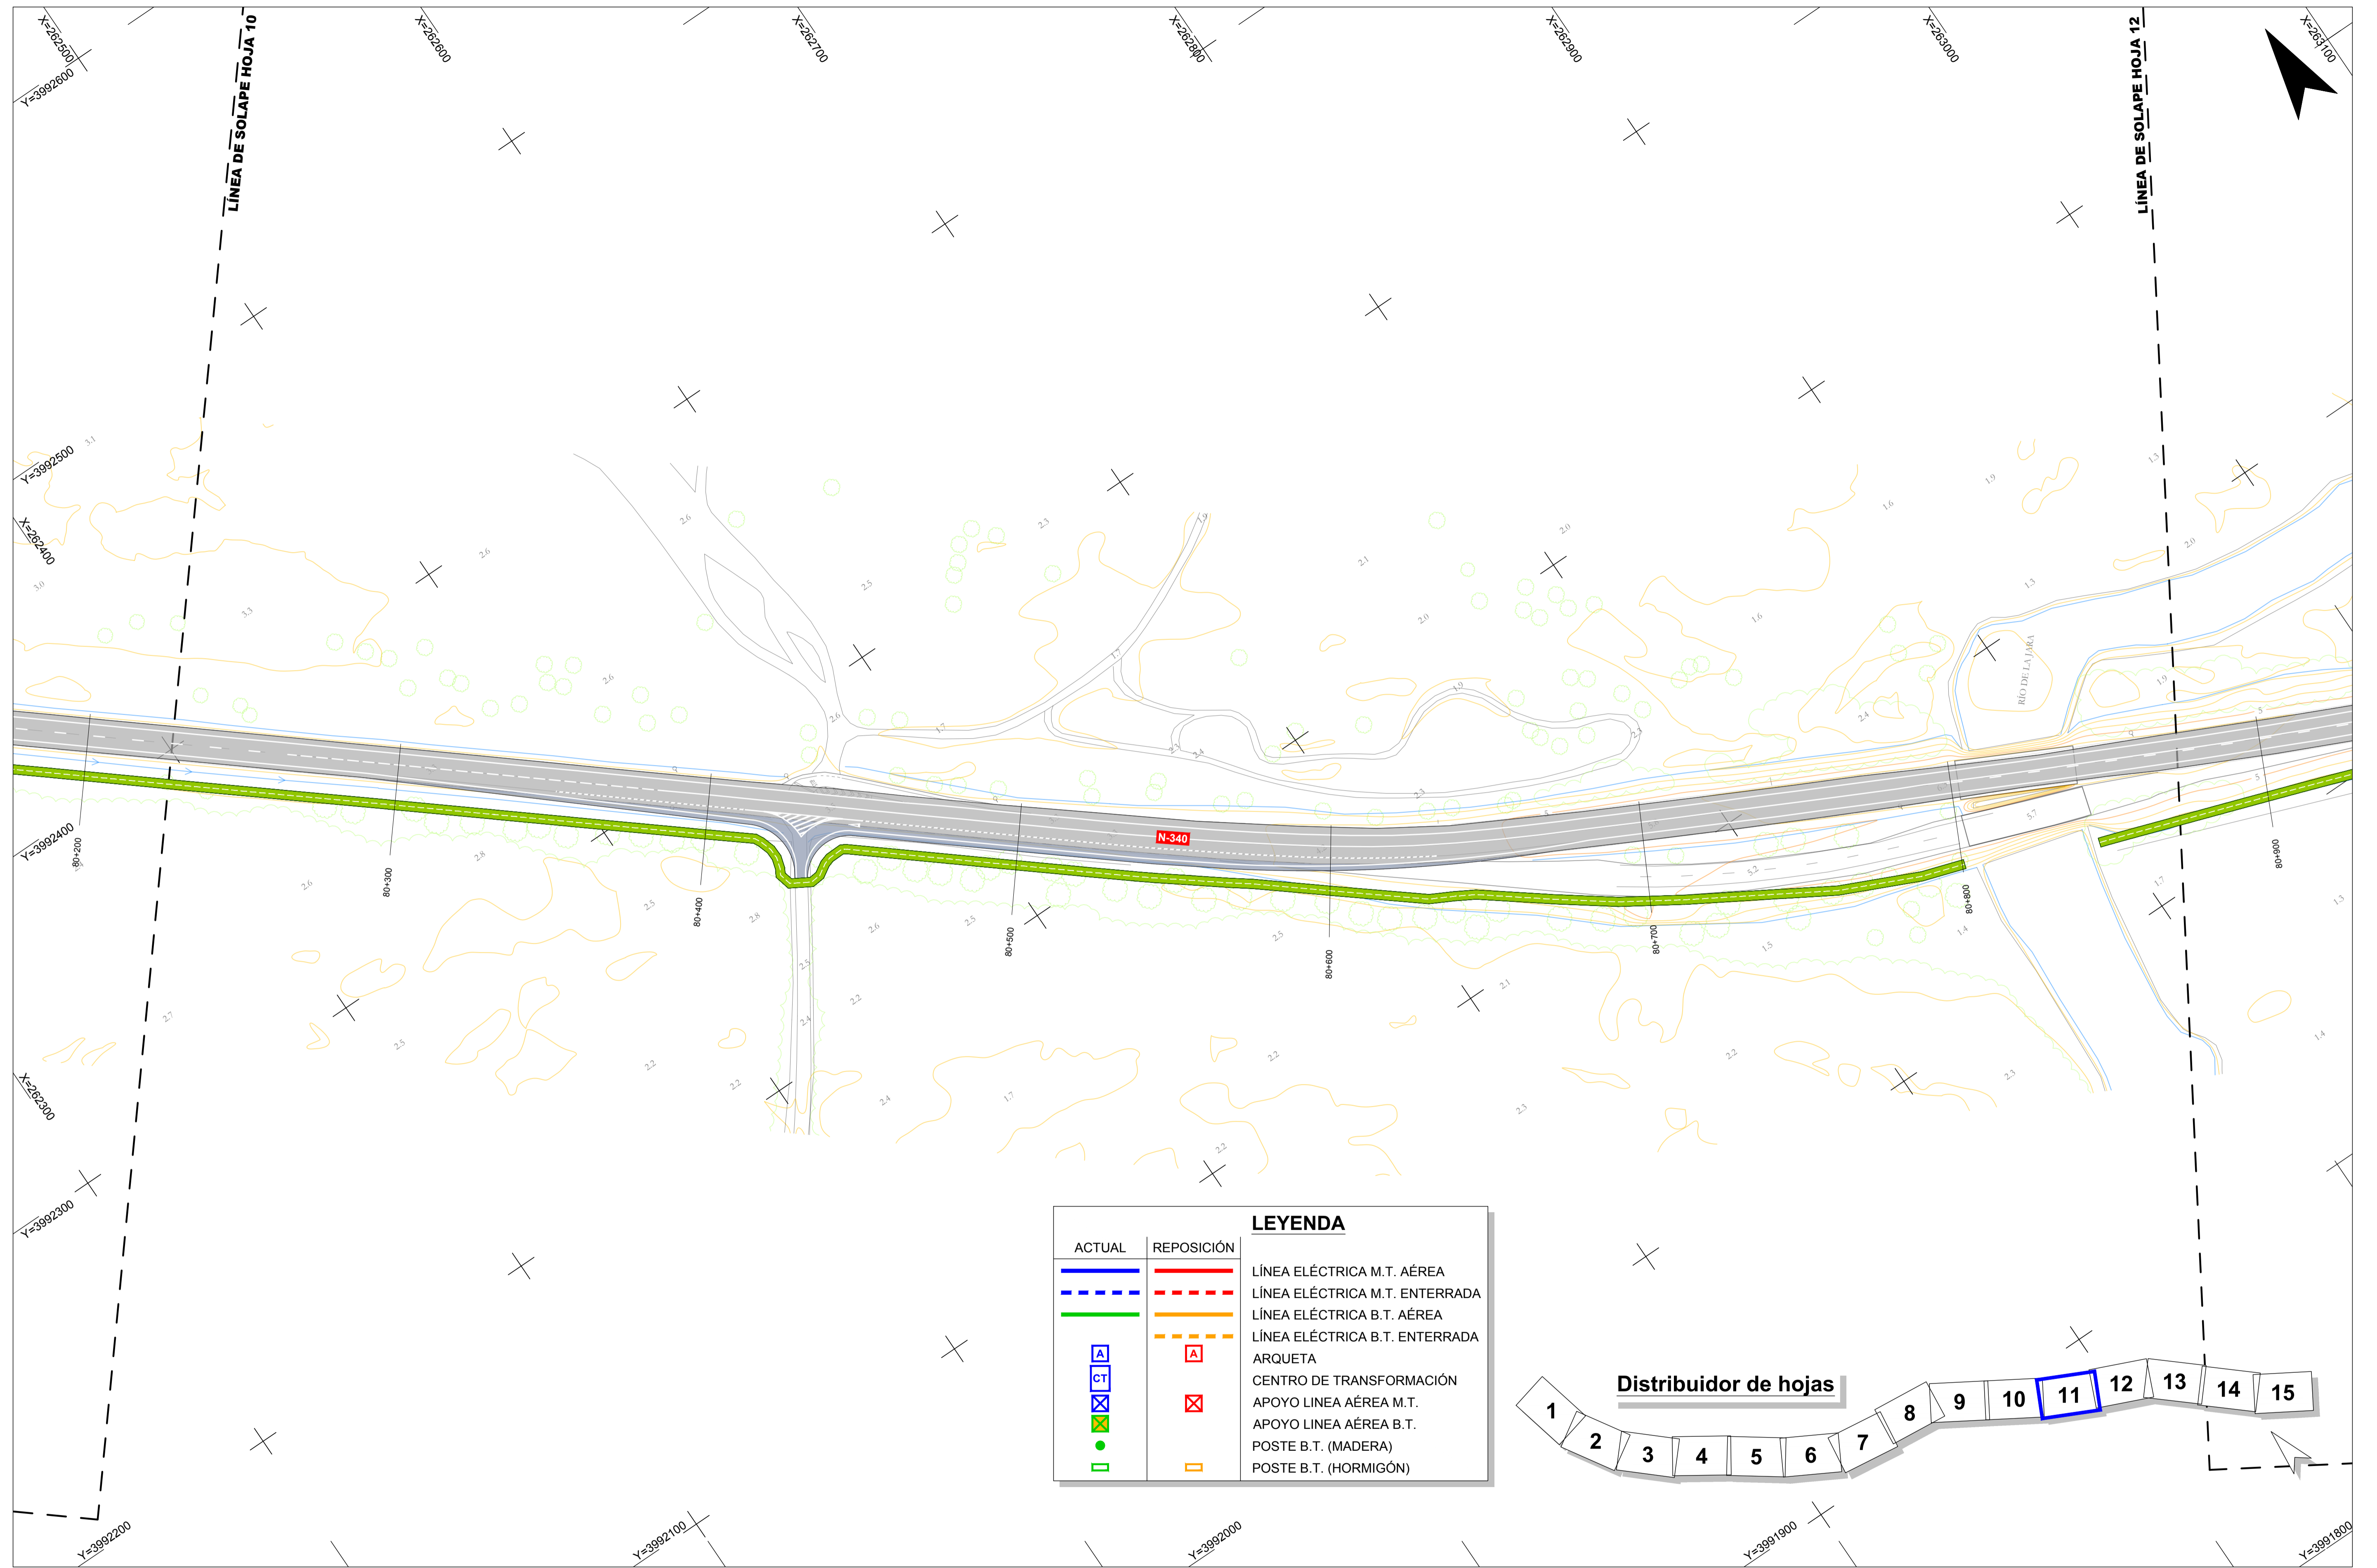


LEYENDA	
ACTUAL	REPOSICIÓN

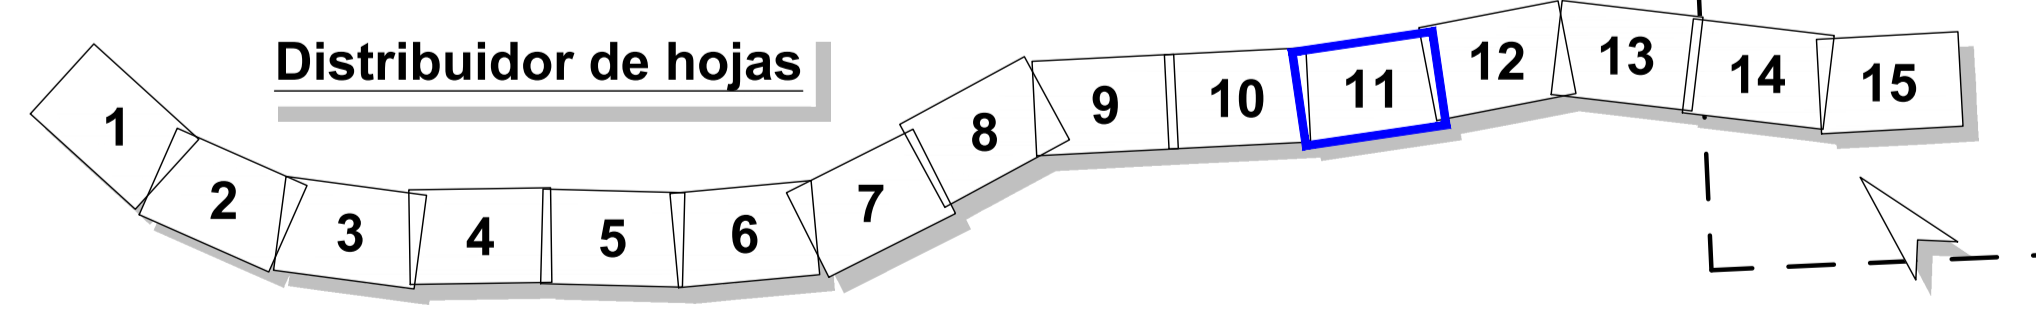


RD6400-PT-39CA4470-PL-IE-Repeticiones-LE-2.12

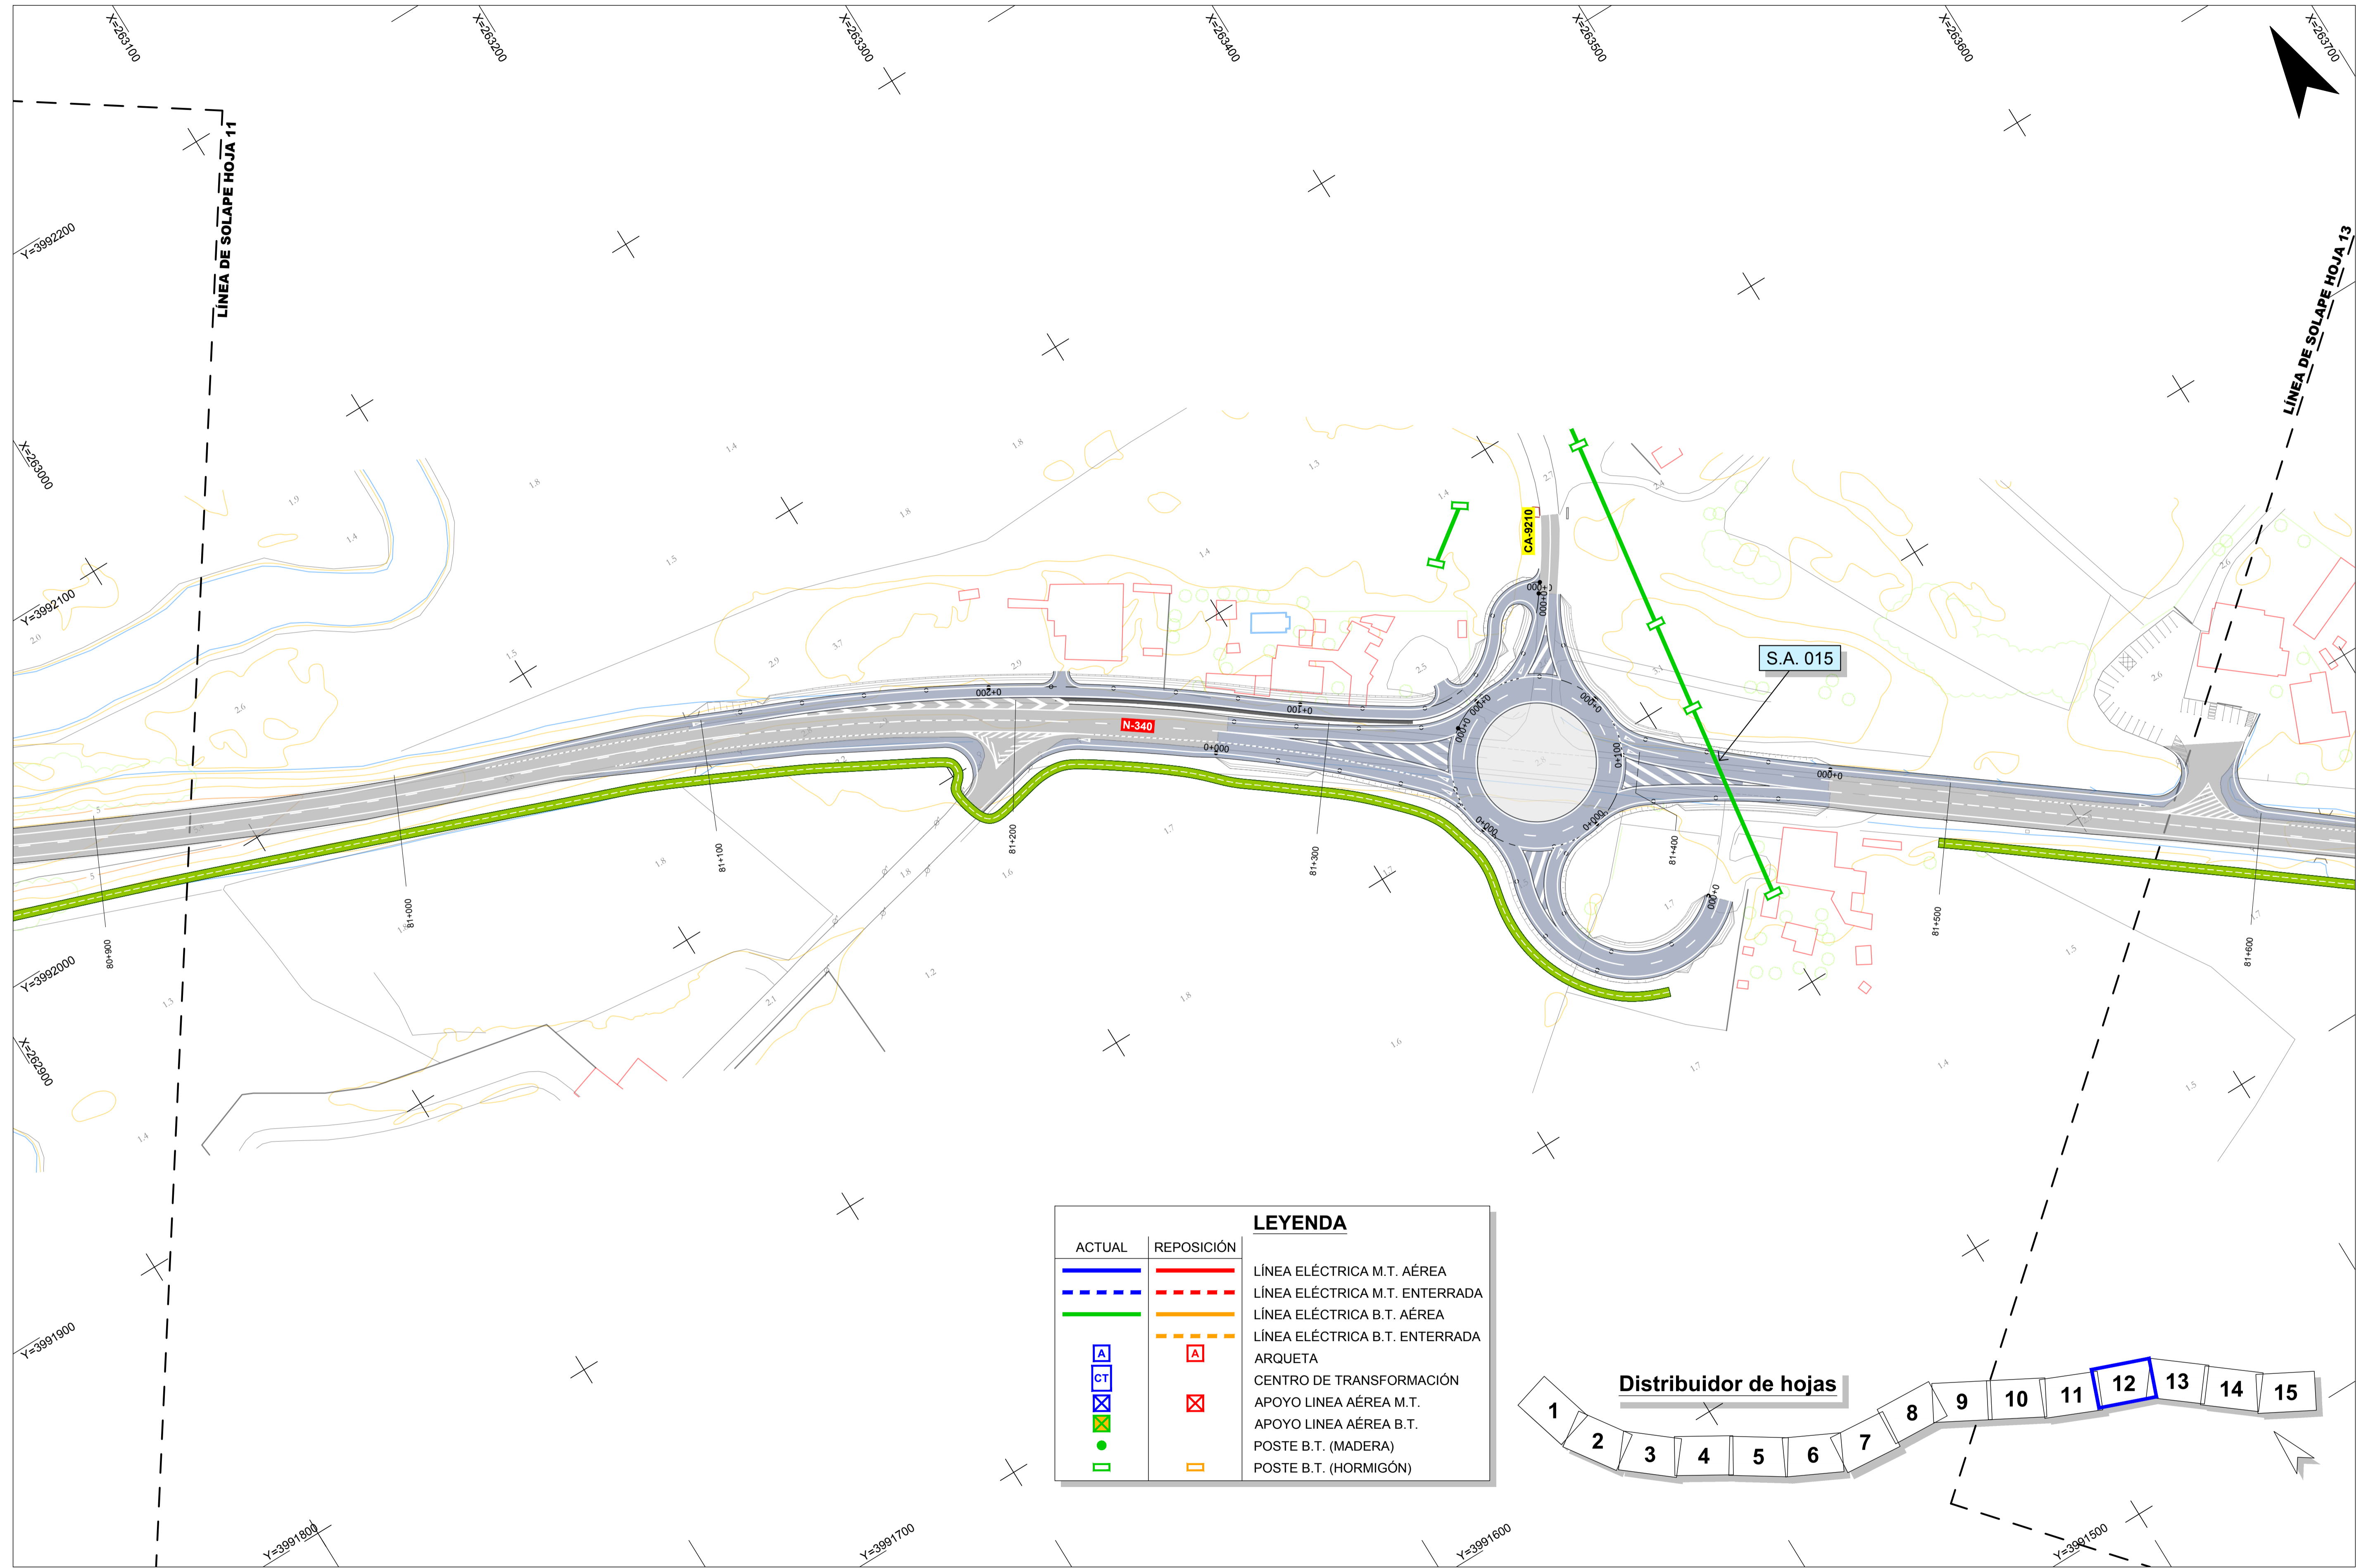


LEYENDA	
ACTUAL	REPOSICIÓN

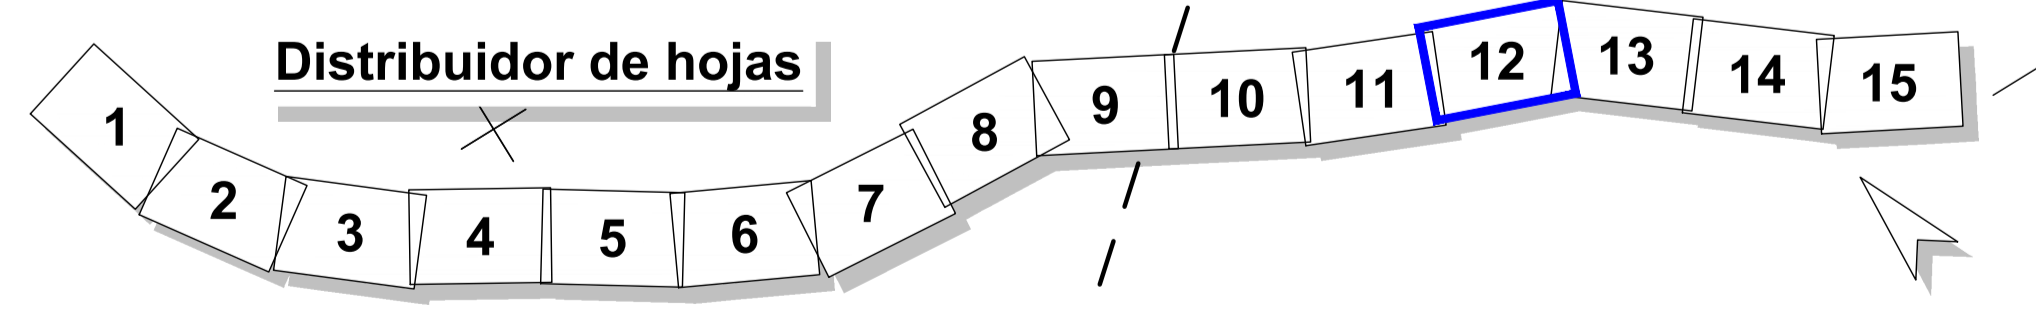


RD6400-PT-39CA4470-PL-IE-Repeticiones-LE-2.12

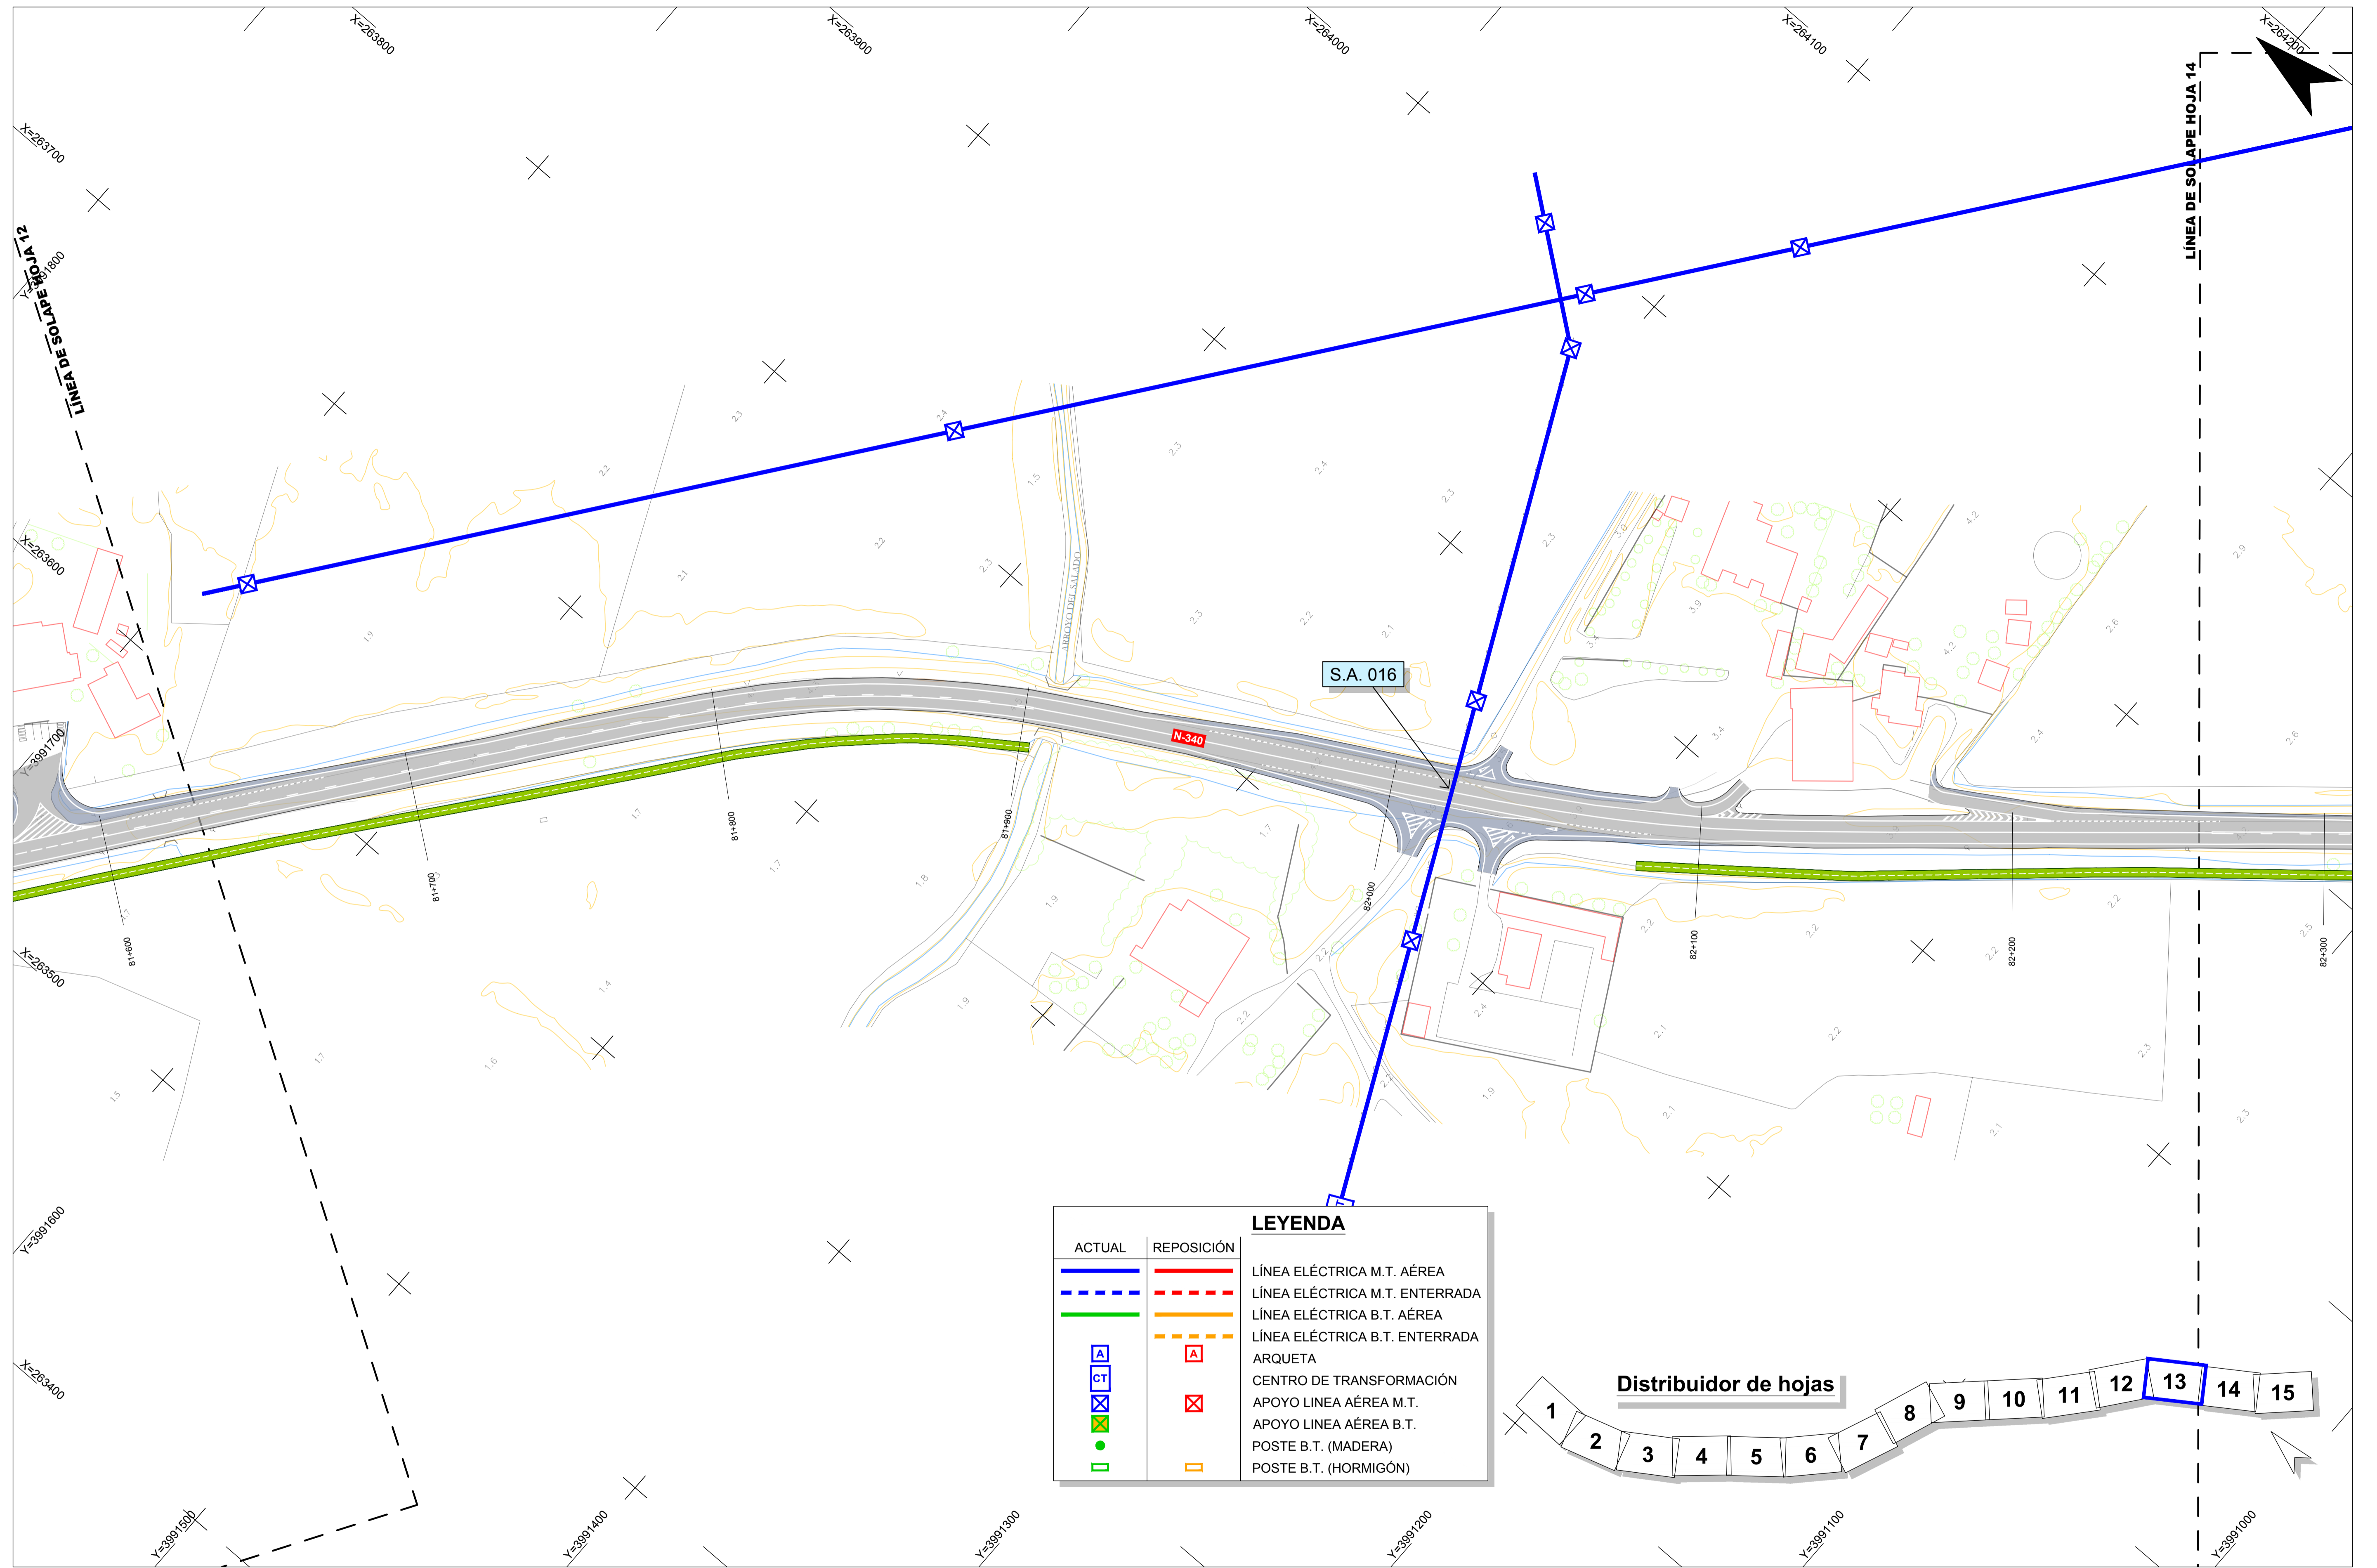


LEYENDA	
ACTUAL	REPOSICIÓN

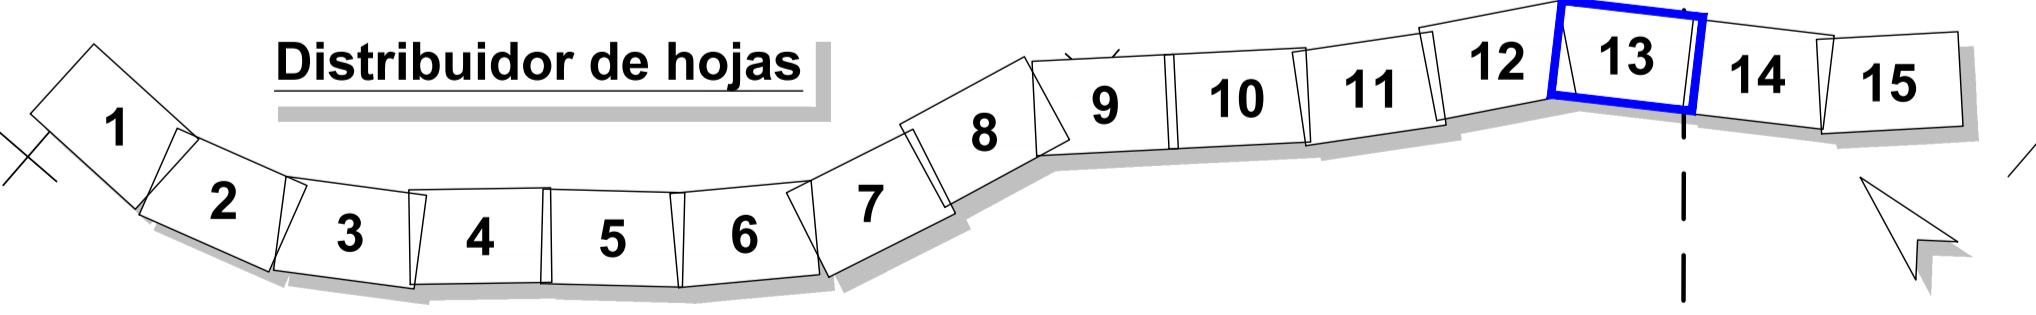


RD6400-PT-39CA4470-PL-IE-Repeticiones-LE-2.12

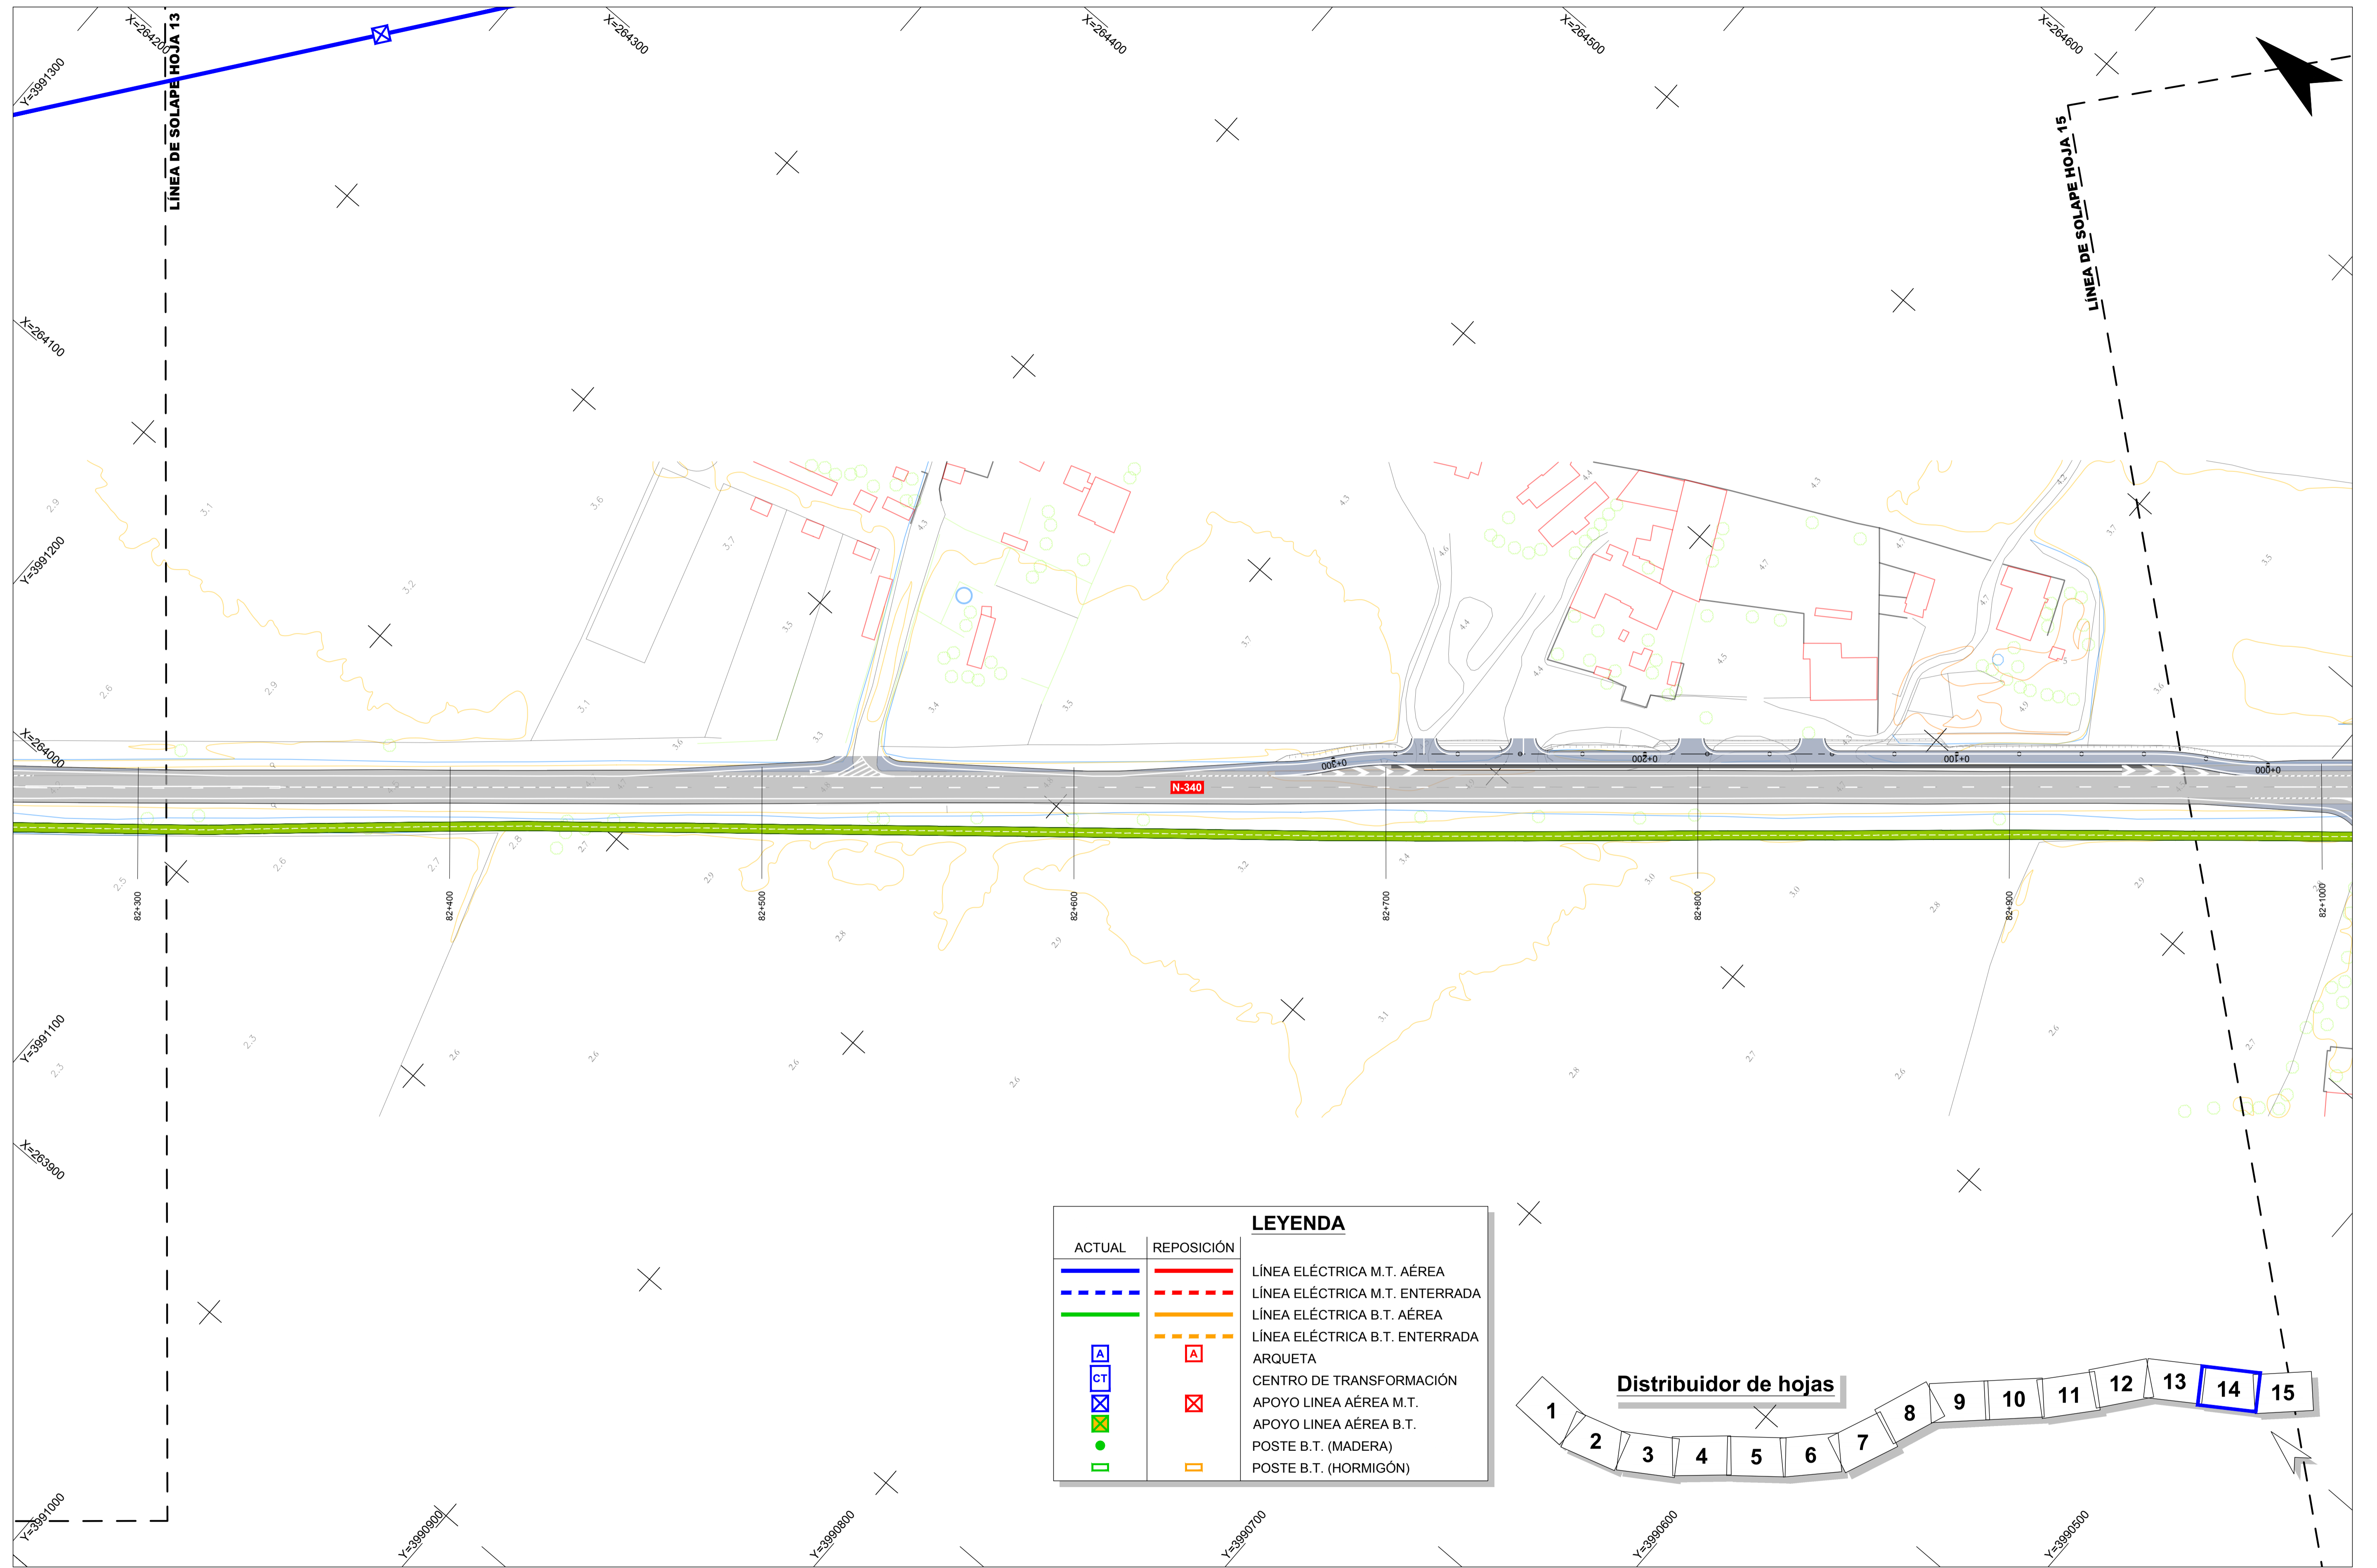


LEYENDA	
ACTUAL	REPOSICIÓN

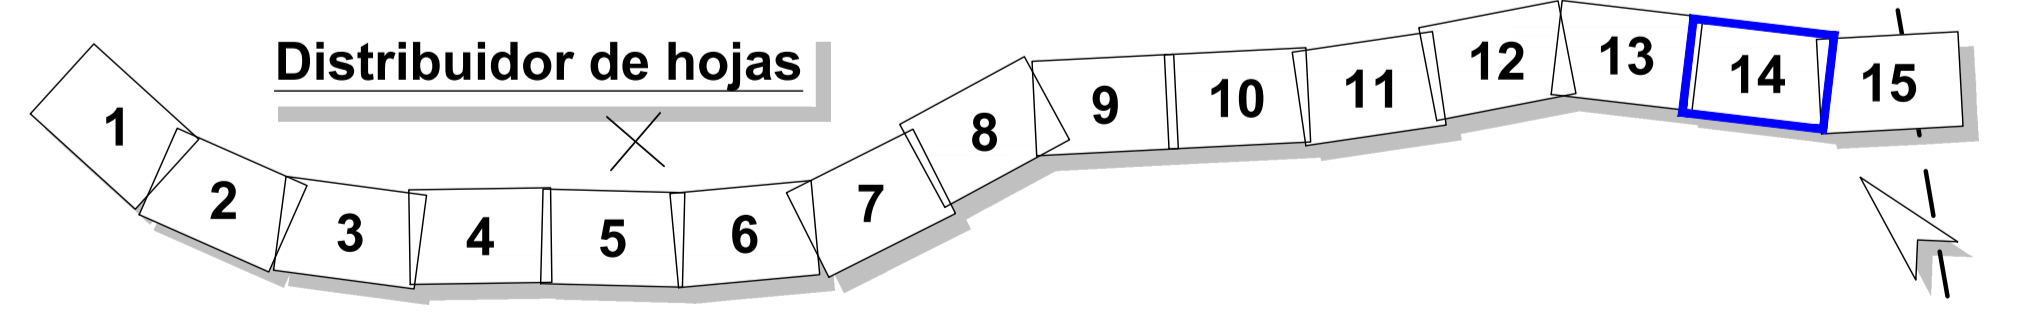

RD6400-PT-39CA4470-PL-IE-Repeticiones-LE-2.12

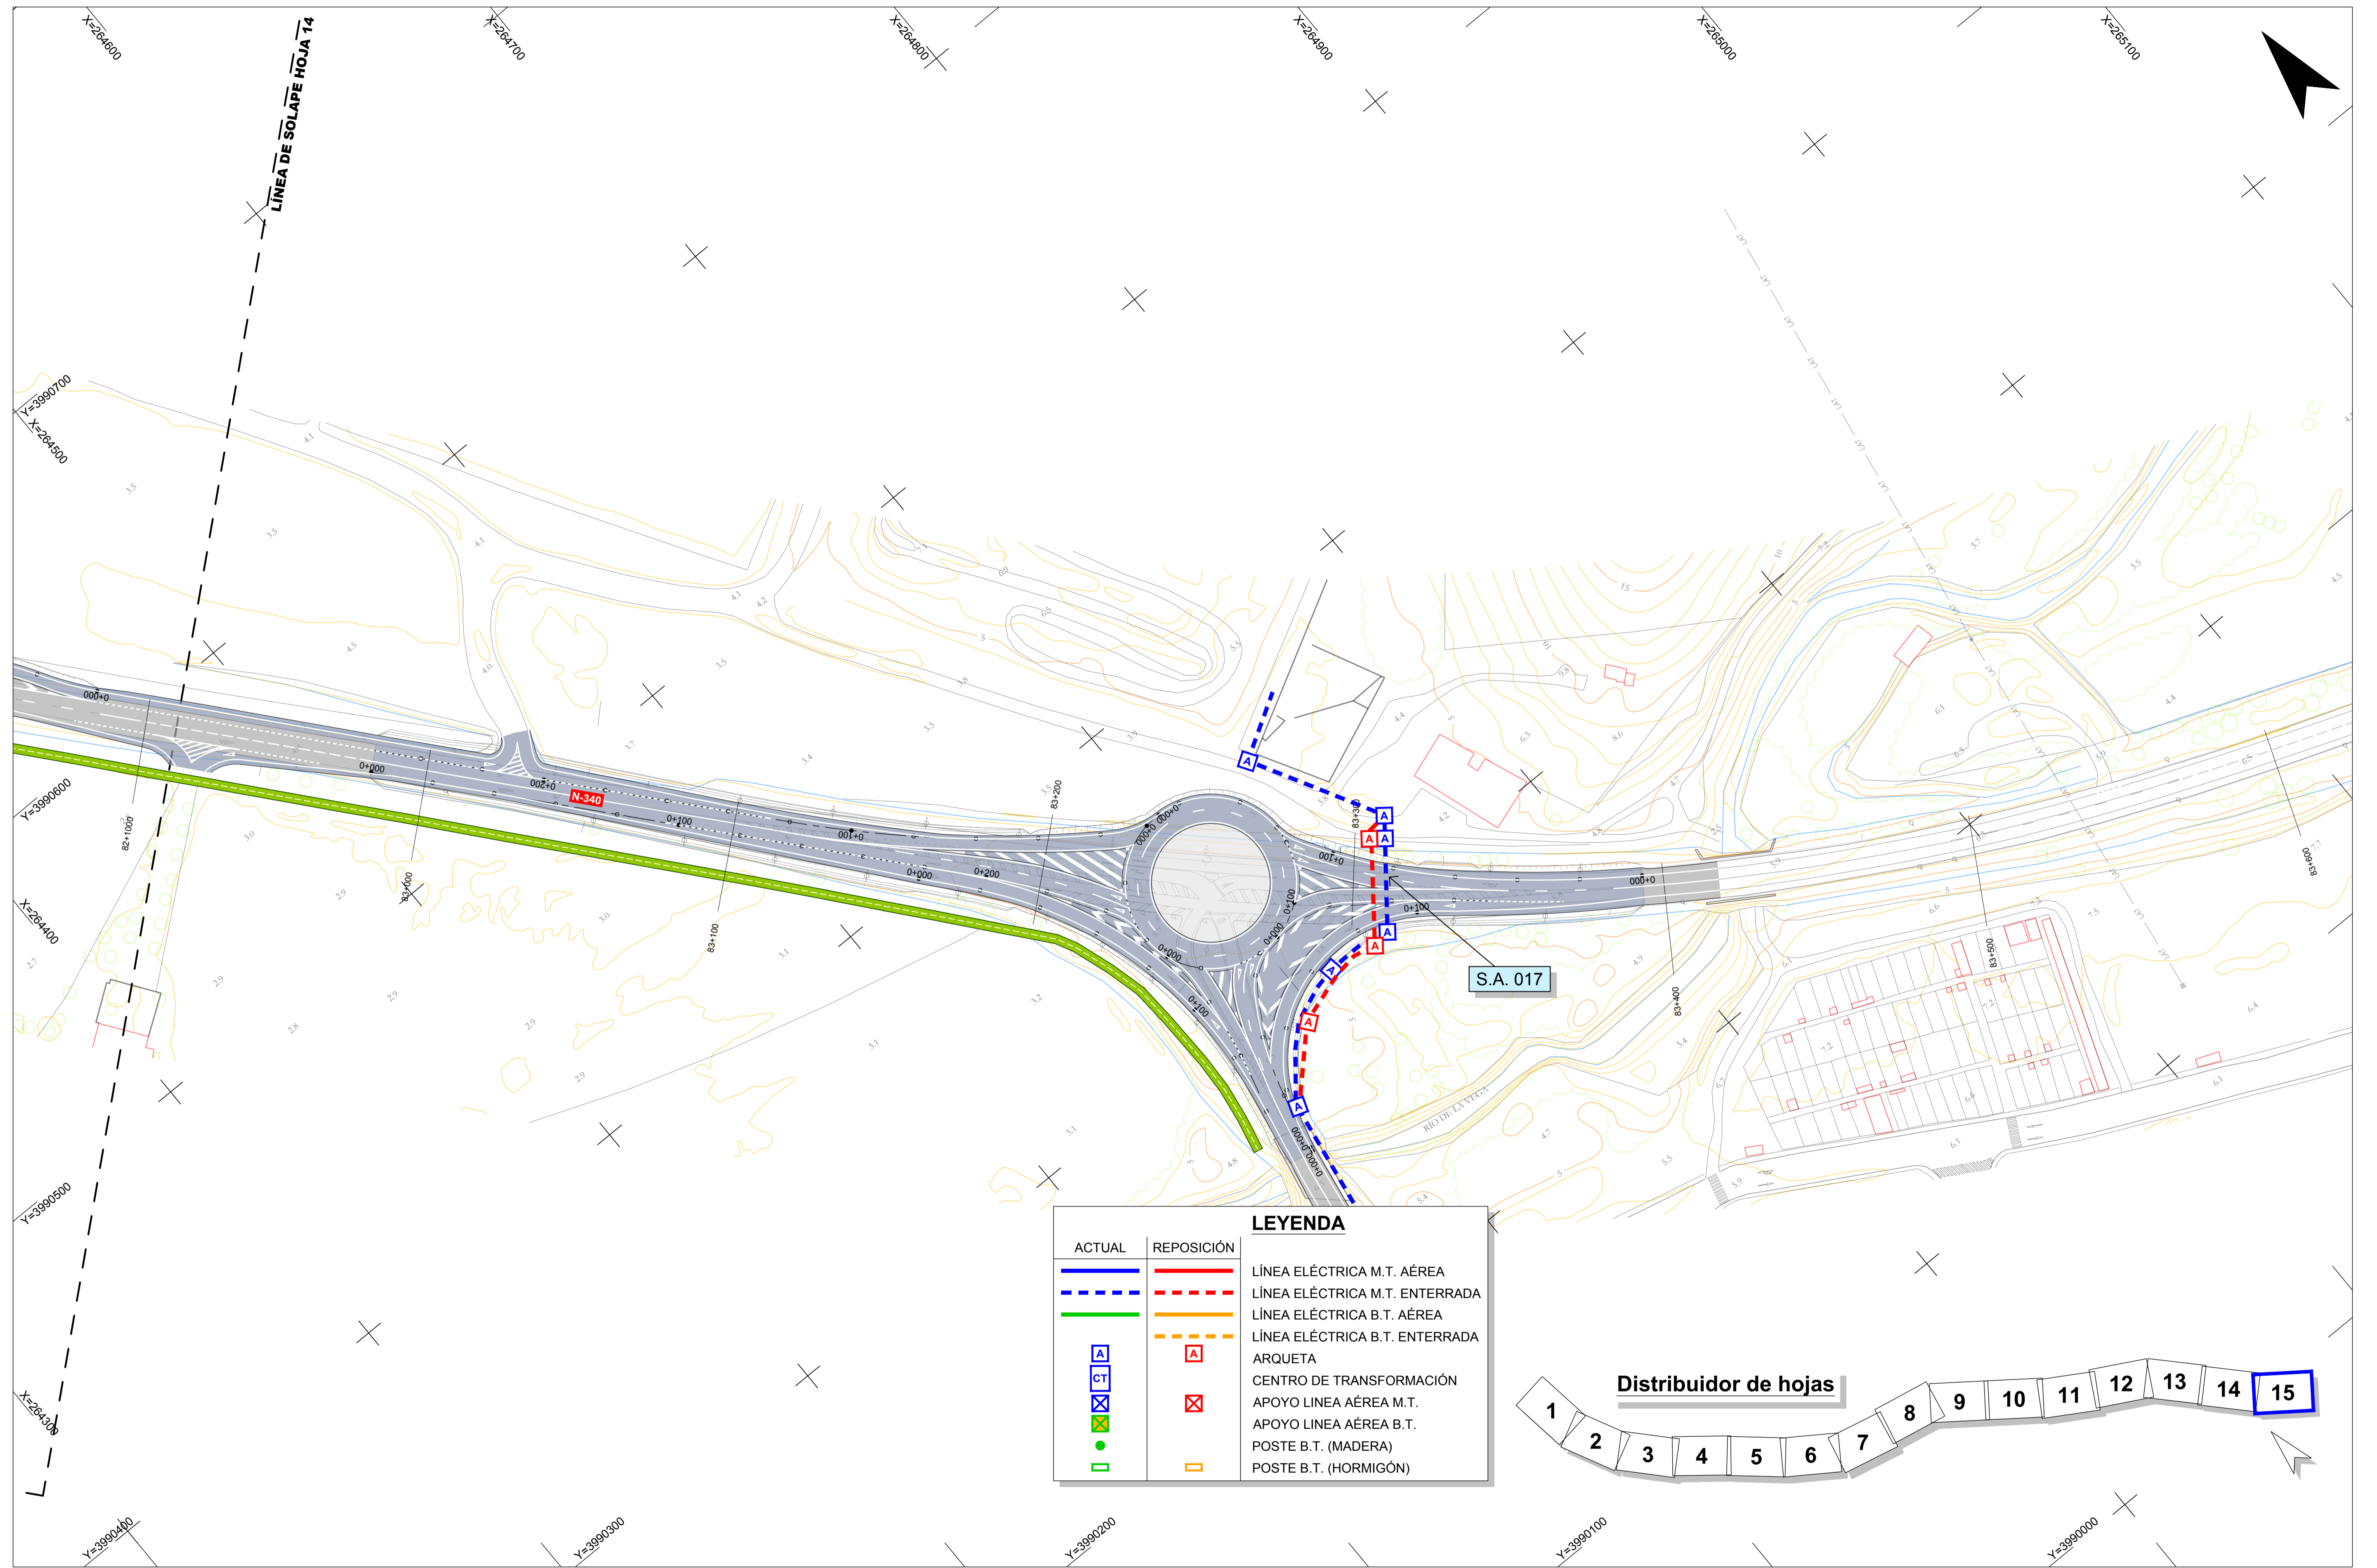

LEYENDA	
ACTUAL	REPOSICIÓN

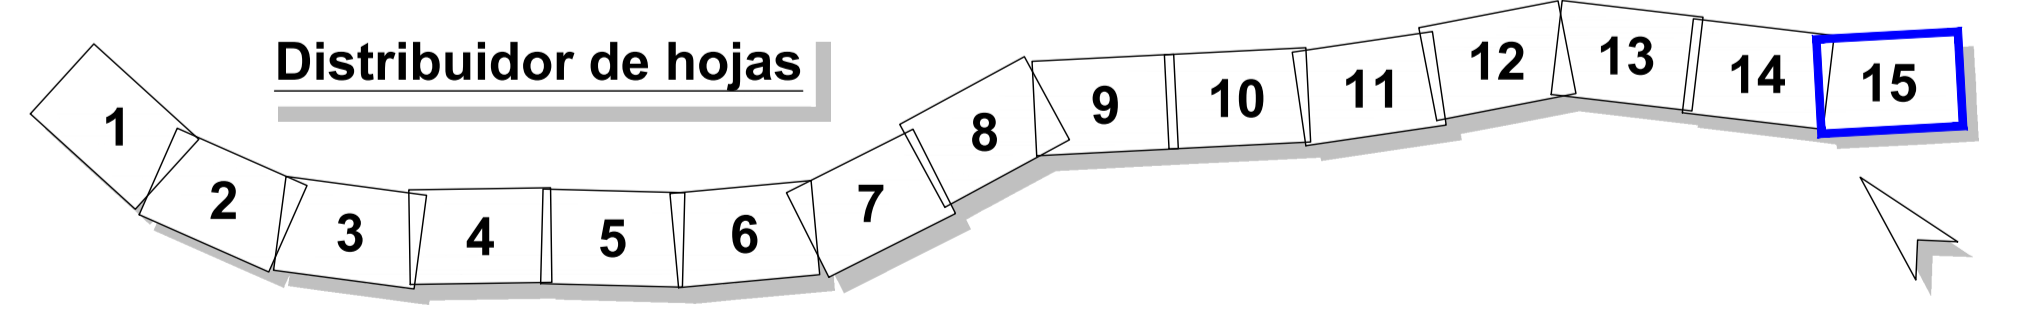

RD6400-PT-39CA4470-PL-IE-Repeticiones-LE-2.12