



SIN ESCALA COTAS EN cm

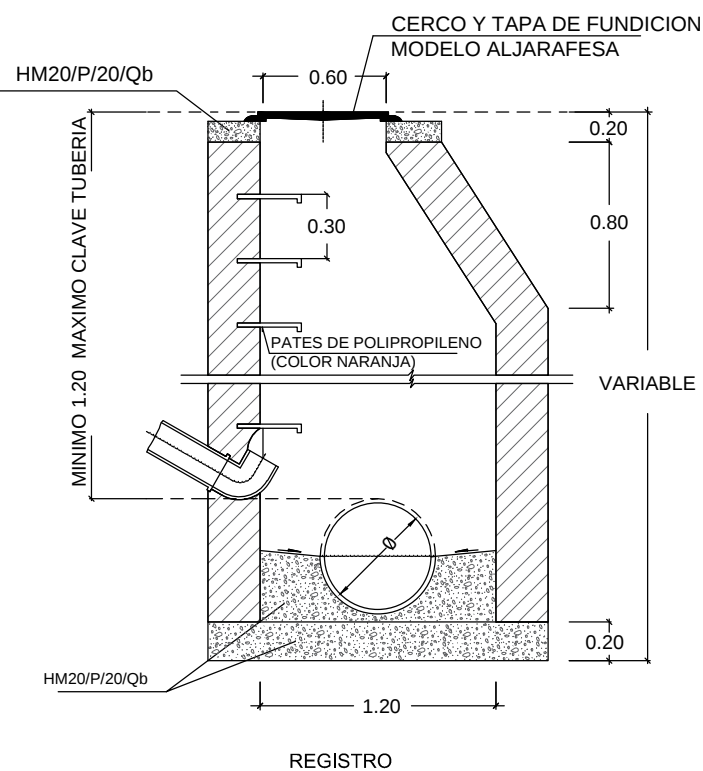

SIN ESCALA COTAS EN cm

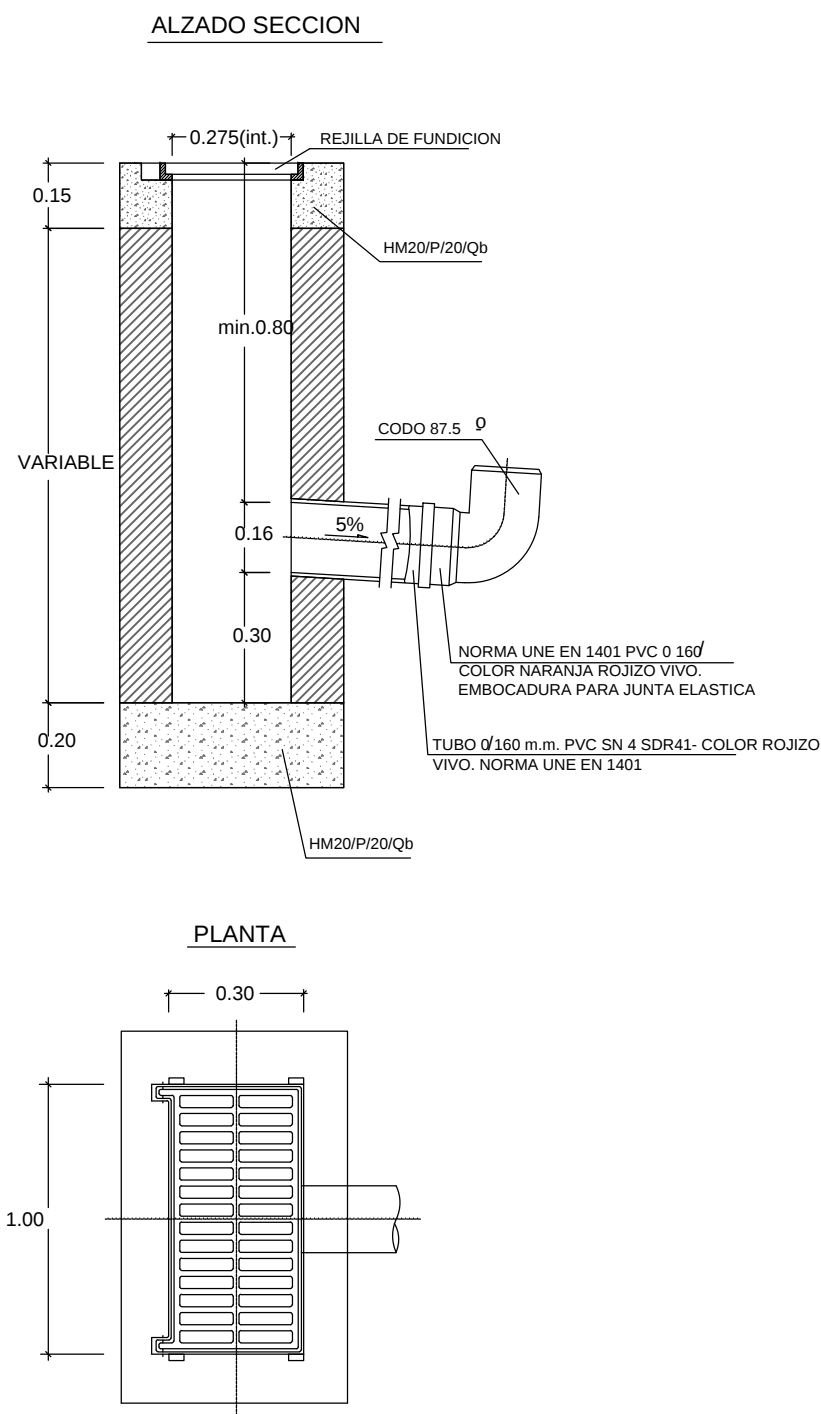

PLANTA DE TAPA Y CERCO

