




**LEYENDA**  
 ■■■■ PANTALLA ACÚSTICA




| LEYENDA |                   |
|---------|-------------------|
|         | PANTALLA ACÚSTICA |

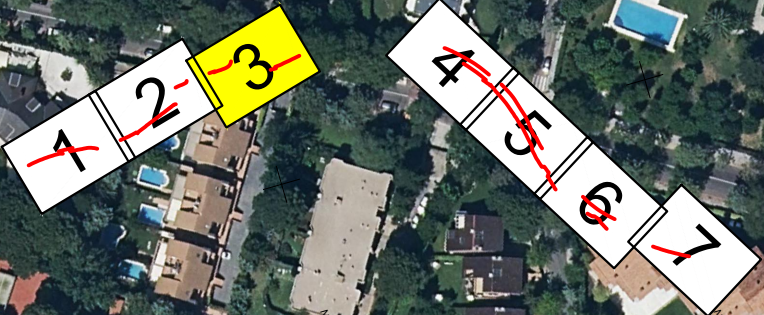



**PLANTA SITUACIÓN**  
ESCALA 1/300

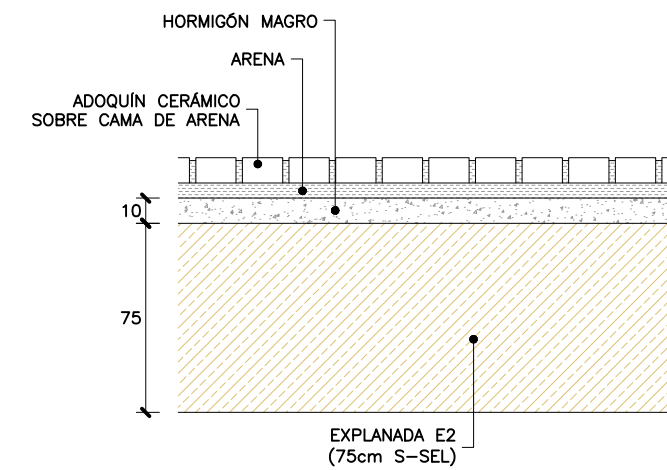

**ACERA PEATONAL**  
ESCALA 1/15  
Cotas en cm