


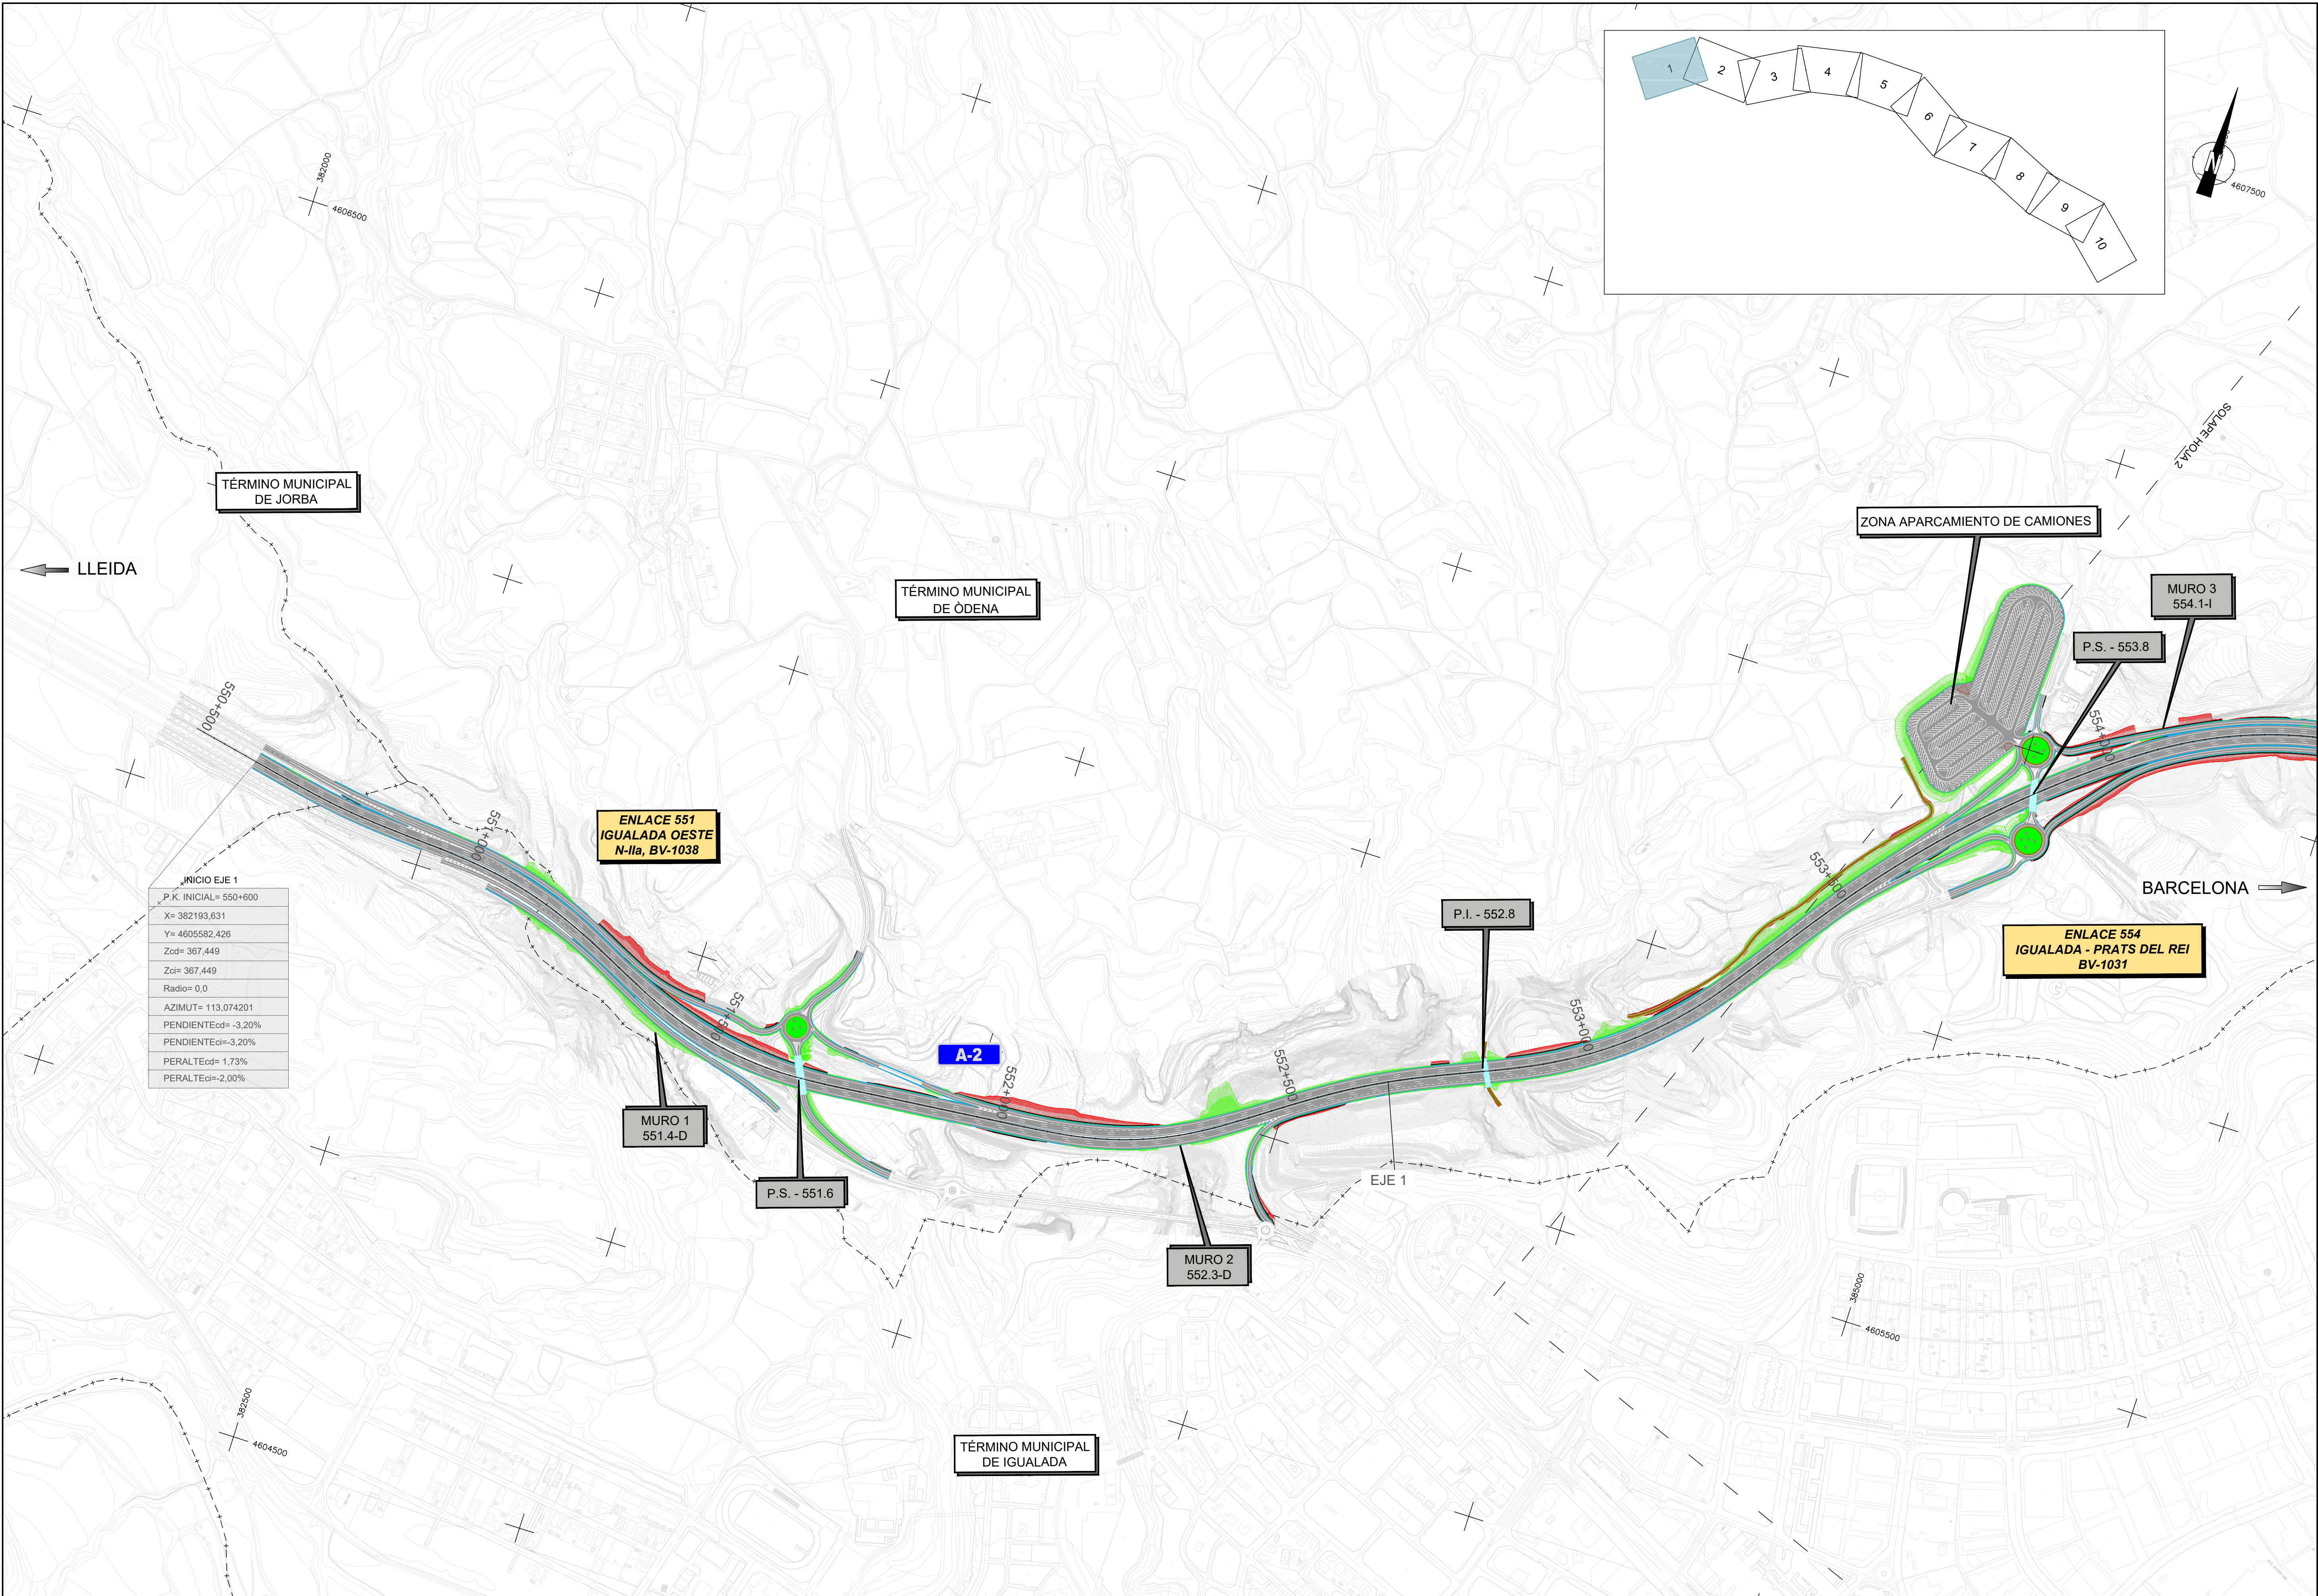

INICIO EJE 1	
P.K. INICIAL=	550+600
X=	382193,631
Y=	4605582,426
Zcd=	367,449
Zci=	367,449
Radio=	0,0
AZIMUT=	113,074201
PENDIENTEd=	-3,20%
PENDIENTeci=	-3,20%
PERALTEcd=	1,73%
PERALTEci=	2,00%



MINISTERIO DE TRANSPORTES, MOVILIDAD Y AGENDA URBANA

SECRETARÍA DE ESTADO DE TRANSPORTES, MOVILIDAD Y AGENDA URBANA
SECRETARÍA GENERAL DE INFRAESTRUCTURAS
DIRECCIÓN GENERAL DE CARRETERAS
DEMARCACIÓN DE CARRETERAS DEL ESTADO EN CATALUÑA

CONSULTOR:
ineco

EL INGENIERO AUTOR DEL ANTEPROYECTO:
[Signature]
JAVIER LÓPEZ CORMENZANA

EL INGENIERO DIRECTOR DEL ANTEPROYECTO:
[Signature]
LUIS BONET LINUESA

EL INGENIERO DIRECTOR DEL ANTEPROYECTO ENTRE 11/2017 Y 03/2021:
[Signature]
RAMÓN JUANOLA SUBIRANA

ESCALA:
1/5000
0 50 100 150 200

TÍTULO DEL PROYECTO:
ANTEPROYECTO Y ESTUDIO DE VIABILIDAD DE ADECUACIÓN, REFORMA Y CONSERVACIÓN DE LA AUTOVÍA A-2. TRAMO: IGUALADA-MARTORELL P.K. 550,6 AL P.K. 585,5

CLAVE:
AO-B-25

Nº PLANO:
03.01

DESIGNACIÓN:
PLANTA GENERAL
1/5000
SOBRE CARTOGRAFIA

FECHA:
NOVIEMBRE 2021
HOJA 01 DE 10

