


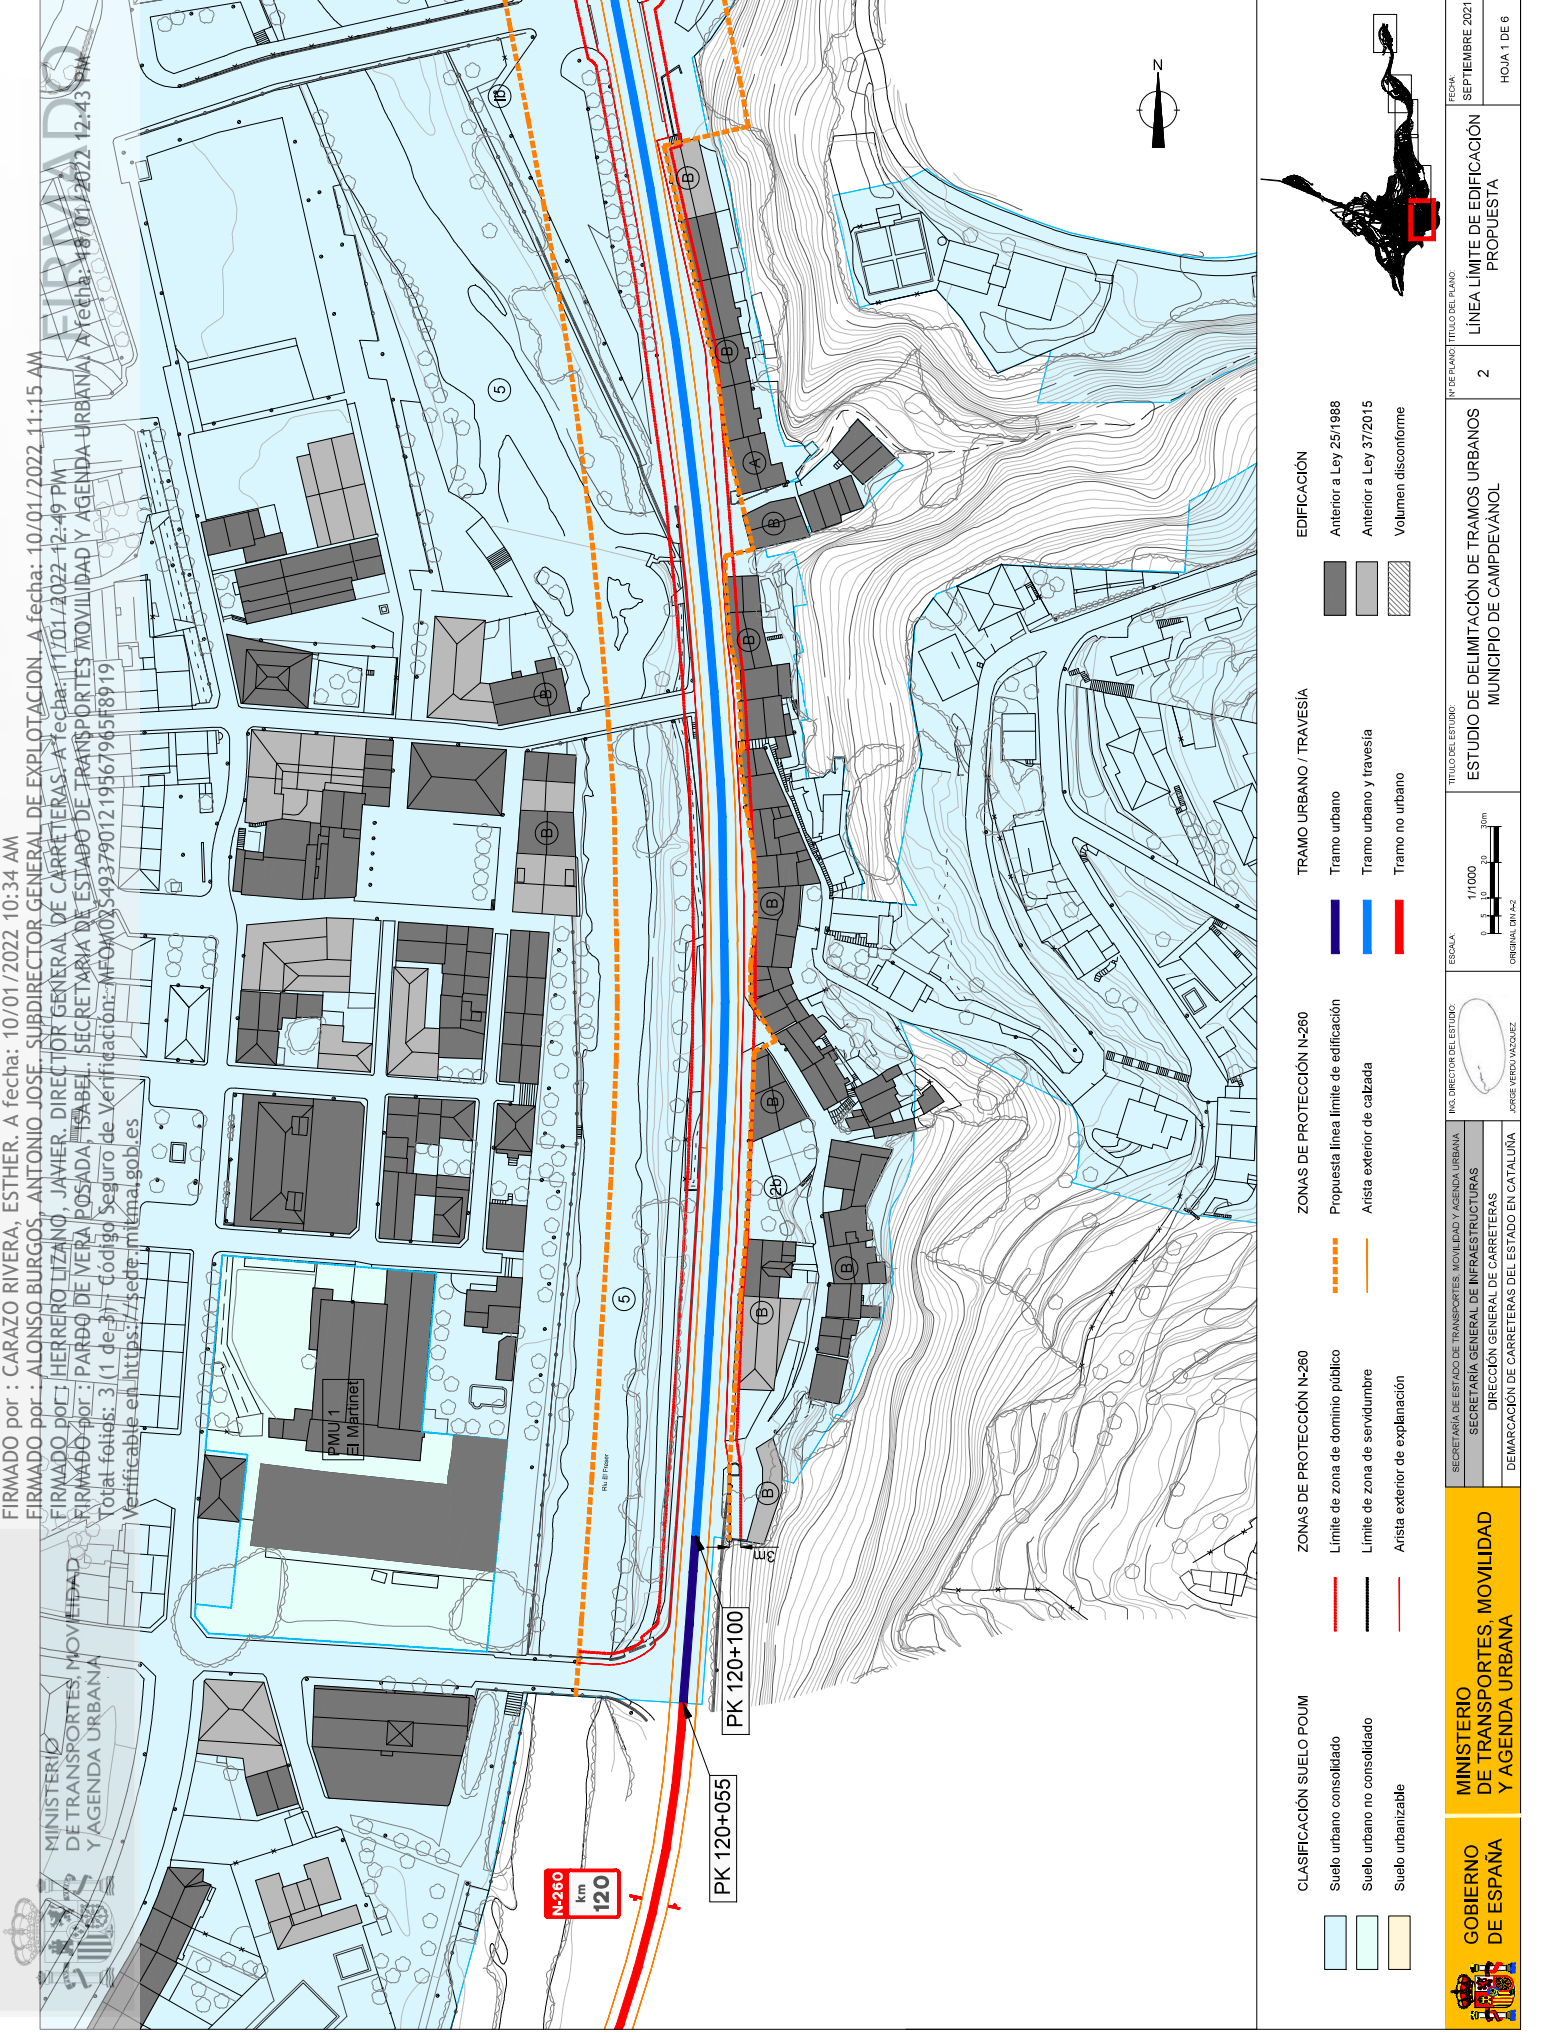

FIRMADO por : CARAZO RIVERA, ESTHER. A fecha: 10/01/2022. 10:34 AM

FIRMADO por : ALONSO BURGOS, ANTONIO JOSE. SUBDIRECTOR GENERAL DE EXPLOTACION. A fecha: 10/01/2022. 11:15 AM

FIRMADO por : HERRERO LIZANO, JAVIER. DIRECTOR GENERAL DE CARRETERAS. A fecha: 11/01/2022. 12:49 PM

FIRMADO por : PARDO DE VERA POSADA, ISABEL. SECRETARIA DE ESTADO DE TRANSPORTES MOVILIDAD Y AGENDA URBANA. A fecha: 18/01/2022. 12:43 PM

Total folios: 3 (1 de 3) Código Seguro de Verificación: MFOH0254937907219567965F8919

Verificable en <https://sede.mtintra.gob.es>

CLASIFICACIÓN SUELO PUM	ZONAS DE PROTECCIÓN N-260	ZONAS DE PROTECCIÓN N-260	TRAMO URBANO / TRAVESÍA	EDIFICACIÓN
Suelo urbano consolidado	Límite de zona de dominio público	Propuesta línea límite de edificación	Tramo urbano	Anterior a Ley 25/1988
Suelo urbano no consolidado	Límite de zona de servidumbre	Arista exterior de calzada	Tramo urbano y travesía	Anterior a Ley 37/2015
Suelo urbanizable	Arista exterior de explanación		Tramo no urbano	Volumen disconforme

ESCALA: 1/1000

ORIGENAL EN A-2

INCL. DIRECTOR DEL ESTUDIO: JORGE PEREZ VÁZQUEZ

SECRETARÍA DE ESTADO DE TRANSPORTES, MOVILIDAD Y AGENDA URBANA

SECRETARÍA GENERAL DE INFRAESTRUCTURAS

DIRECCIÓN GENERAL DE CARRETERAS

DEMARCACIÓN DE CARRETERAS DEL ESTADO EN CATALUÑA

MINISTERIO DE TRANSPORTES, MOVILIDAD Y AGENDA URBANA

GOBIERNO DE ESPAÑA

MINISTERIO DE TRANSPORTES, MOVILIDAD Y AGENDA URBANA

GOBIERNO DE ESPAÑA

