
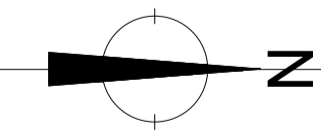



FIRMADO

- | | | | | |
|--|---|--|---|---|
| <ul style="list-style-type: none"> REGIMEN SUELO POUM Suelo urbano consolidado Suelo urbano no consolidado Suelo urbanizable | <ul style="list-style-type: none"> ZONAS DE PROTECCIÓN N-260 Límite de zona de dominio público Límite de zona de servidumbre Arista exterior de explanación | <ul style="list-style-type: none"> ZONAS DE PROTECCIÓN N-260 Línea límite ley 37/2015, de carreteras Propuesta línea límite de edificación Arista exterior de calzada | <ul style="list-style-type: none"> TRAMO URBANO / TRAVESÍA Tramo urbano Tramo no urbano | <ul style="list-style-type: none"> EDIFICACIÓN COLINDANTE N-260 Anteriores al planeamiento urbanístico de aplicación Posteriores al planeamiento urbanístico de aplicación Volumen disconforme |
|--|---|--|---|---|


FIRMA: JORGE VERDÚ VÁZQUEZ, A fecha: 16/05/2023 10:38 AM
 FIRMA: VICENTE JOSÉ VILANOVA MARTÍNEZ FALERO, A fecha: 16/05/2023 07:30 PM
 FIRMA: JORGE VERDÚ VÁZQUEZ, A fecha: 16/05/2023 07:30 PM
 Verificación en https://sede.miteco.gob.es

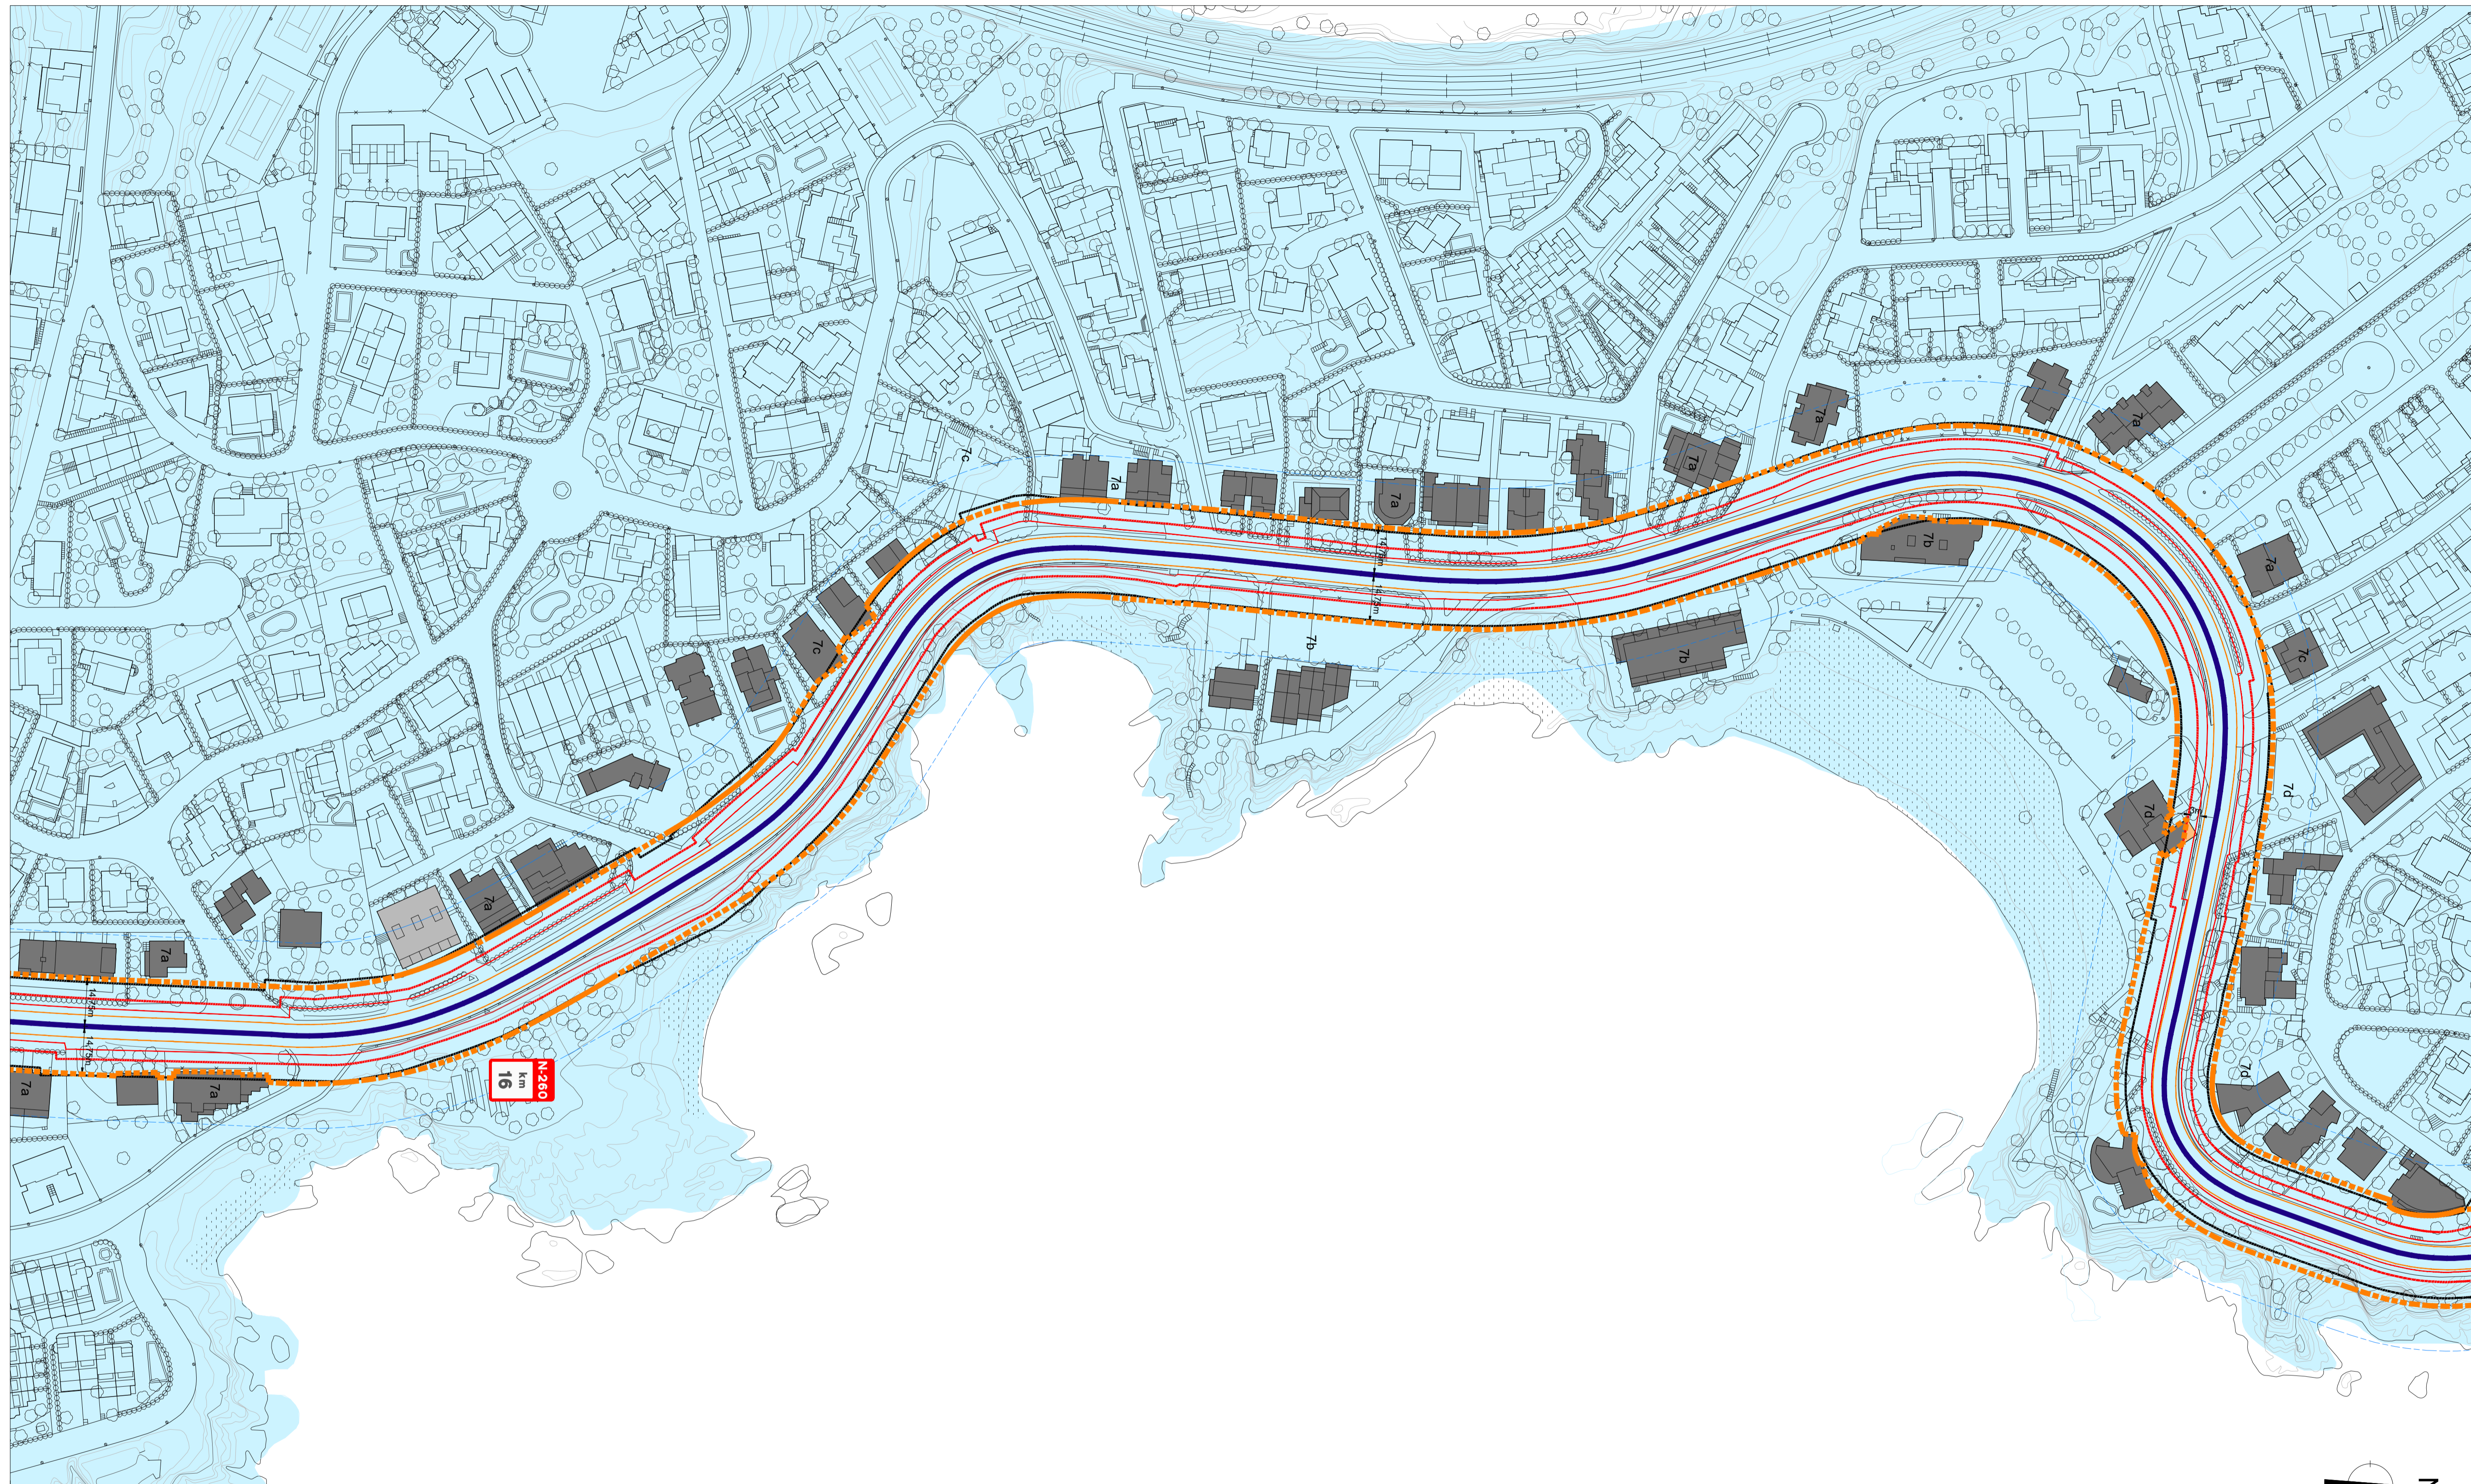

REGIMEN SUELO POU M	ZONAS DE PROTECCIÓN N-260	ZONAS DE PROTECCIÓN N-260	TRAMO URBANO / TRAVESÍA	EDIFICACIÓN COLINDANTE N-260
Suelo urbano consolidado	Límite de zona de dominio público	Línea límite ley 37/2015, de carreteras	Tramo urbano	Anteriores al planeamiento urbanístico de aplicación
Suelo urbano no consolidado	Límite de zona de servidumbre	Propuesta línea límite de edificación	Tramo no urbano	Posteriores al planeamiento urbanístico de aplicación
Suelo urbanizable	Arista exterior de explanación	Arista exterior de calzada		Volumen disconforme

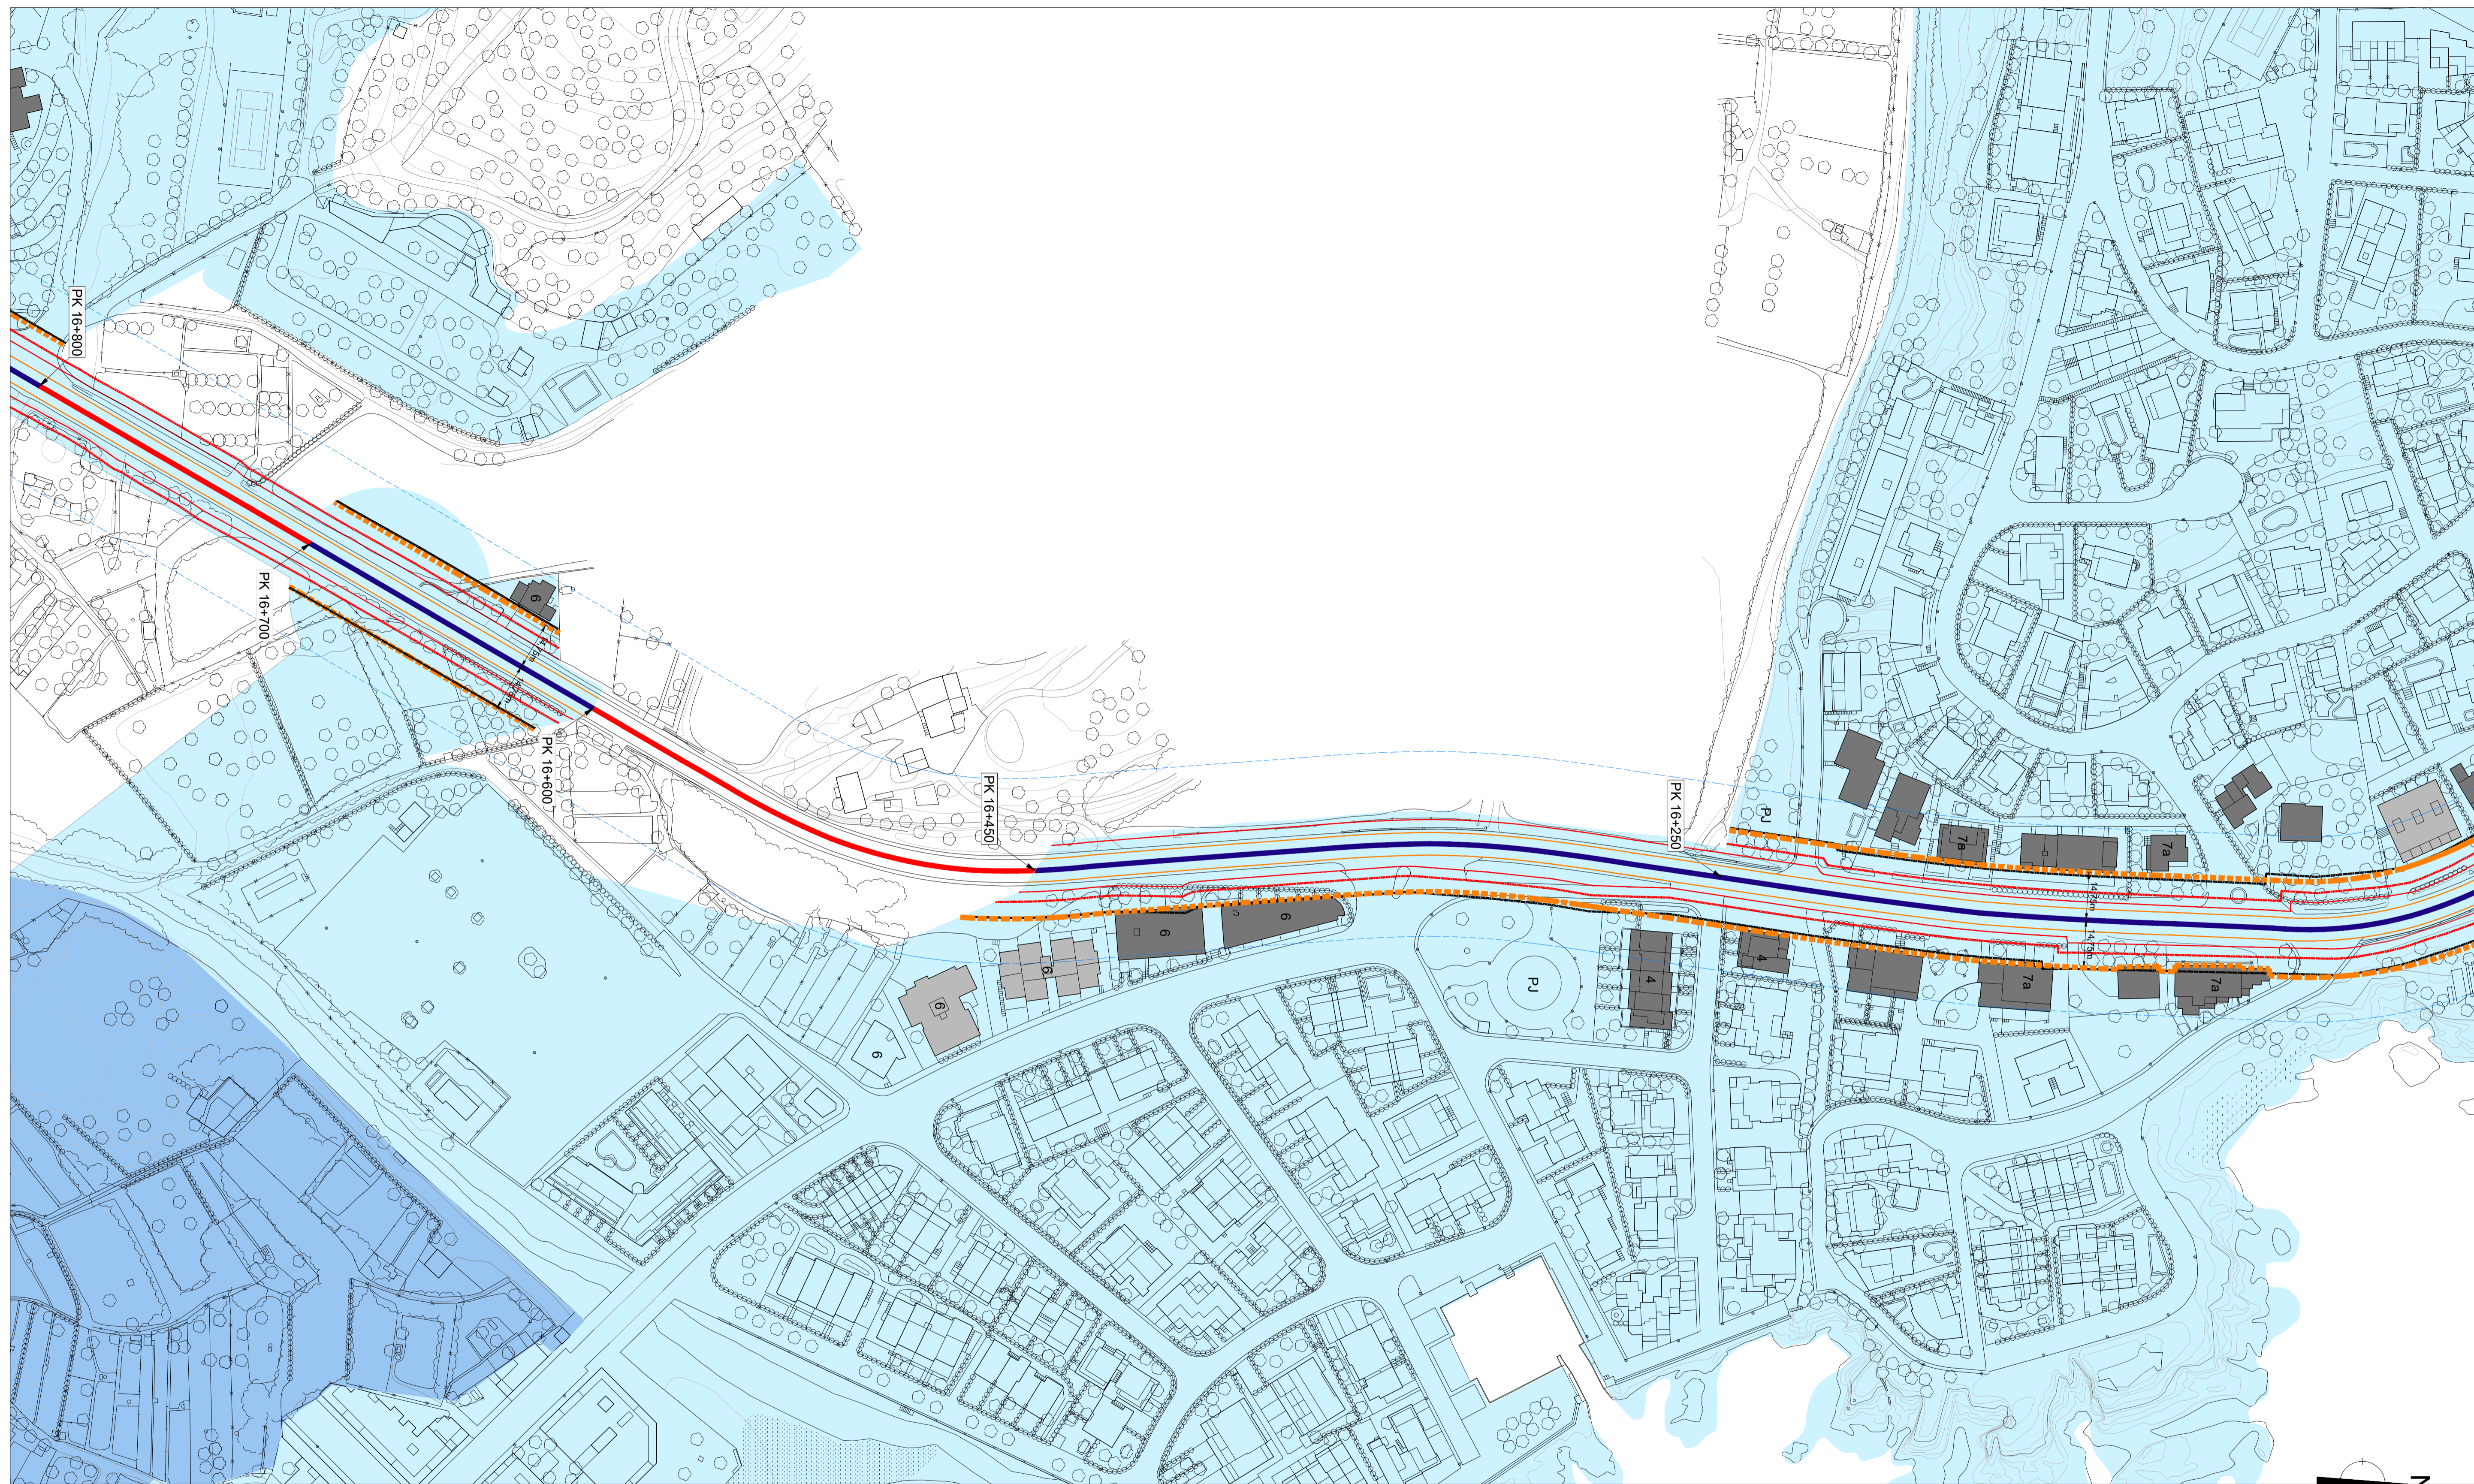


REGIMEN SUELO POUM	ZONAS DE PROTECCIÓN N-260	ZONAS DE PROTECCIÓN N-260	TRAMO URBANO / TRAVESÍA	EDIFICACIÓN COLINDANTE N-260
Suelo urbano consolidado	Límite de zona de dominio público	Línea límite ley 37/2015, de carreteras	Tramo urbano	Anteriores al planeamiento urbanístico de aplicación
Suelo urbano no consolidado	Límite de zona de servidumbre	Propuesta línea límite de edificación	Tramo no urbano	Posteriores al planeamiento urbanístico de aplicación
Suelo urbanizable	Arista exterior de explanación	Arista exterior de calzada		Volumen disconforme

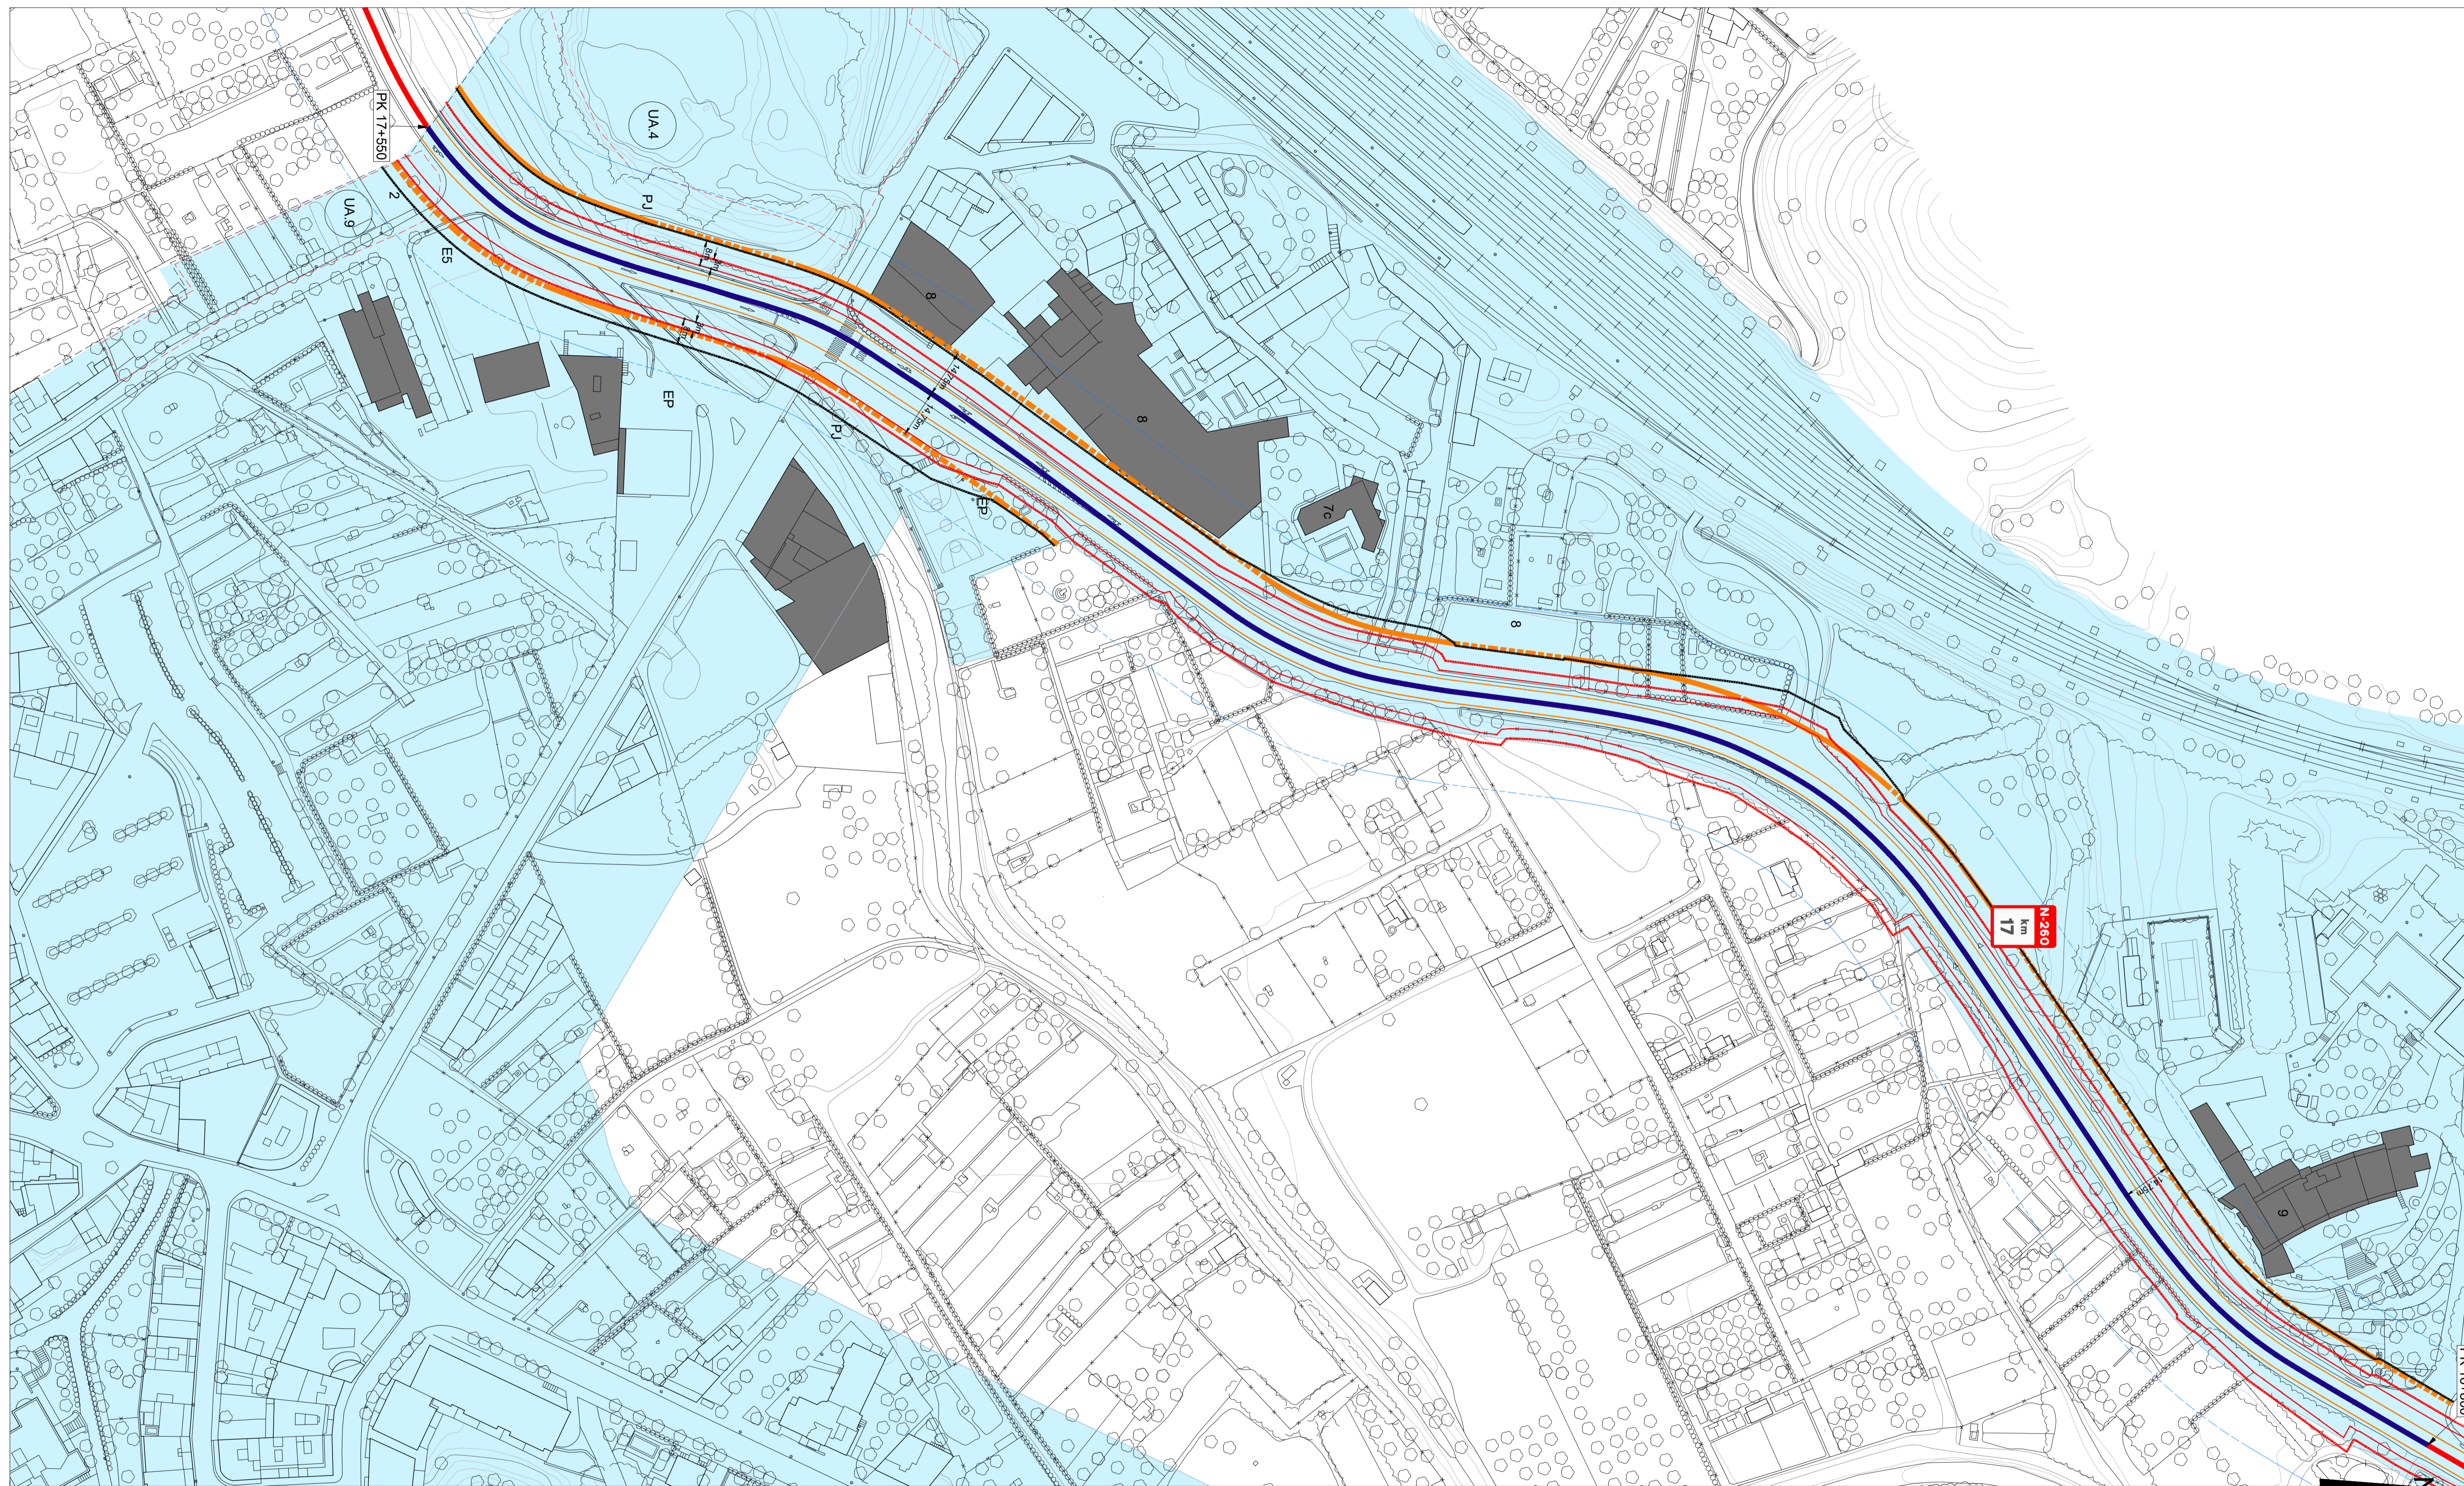

REGIMEN SUELO POUM		ZONAS DE PROTECCIÓN N-260		ZONAS DE PROTECCIÓN N-260		TRAMO URBANO / TRAVESÍA		EDIFICACIÓN COLINDANTE N-260	
	Suelo urbano consolidado		Límite de zona de dominio público		Línea límite ley 37/2015, de carreteras		Tramo urbano		Anteriores al planeamiento urbanístico de aplicación
	Suelo urbano no consolidado		Límite de zona de servidumbre		Propuesta línea límite de edificación		Tramo no urbano		Posteriores al planeamiento urbanístico de aplicación
	Suelo urbanizable		Arista exterior de explanación		Arista exterior de calzada				Volumen disconforme


FIRMADO por: JORGE VERDÚ VÁZQUEZ, A fecha: 16/05/2023 10:38 AM
 FIRMADO por: VICENTE JOSÉ VILANOVA MARTÍNEZ FALERO, A fecha: 16/05/2023 07:30 PM
 Verificación de la firma digital: https://sede.mta.gob.es/verificafirma/verificafirma.do

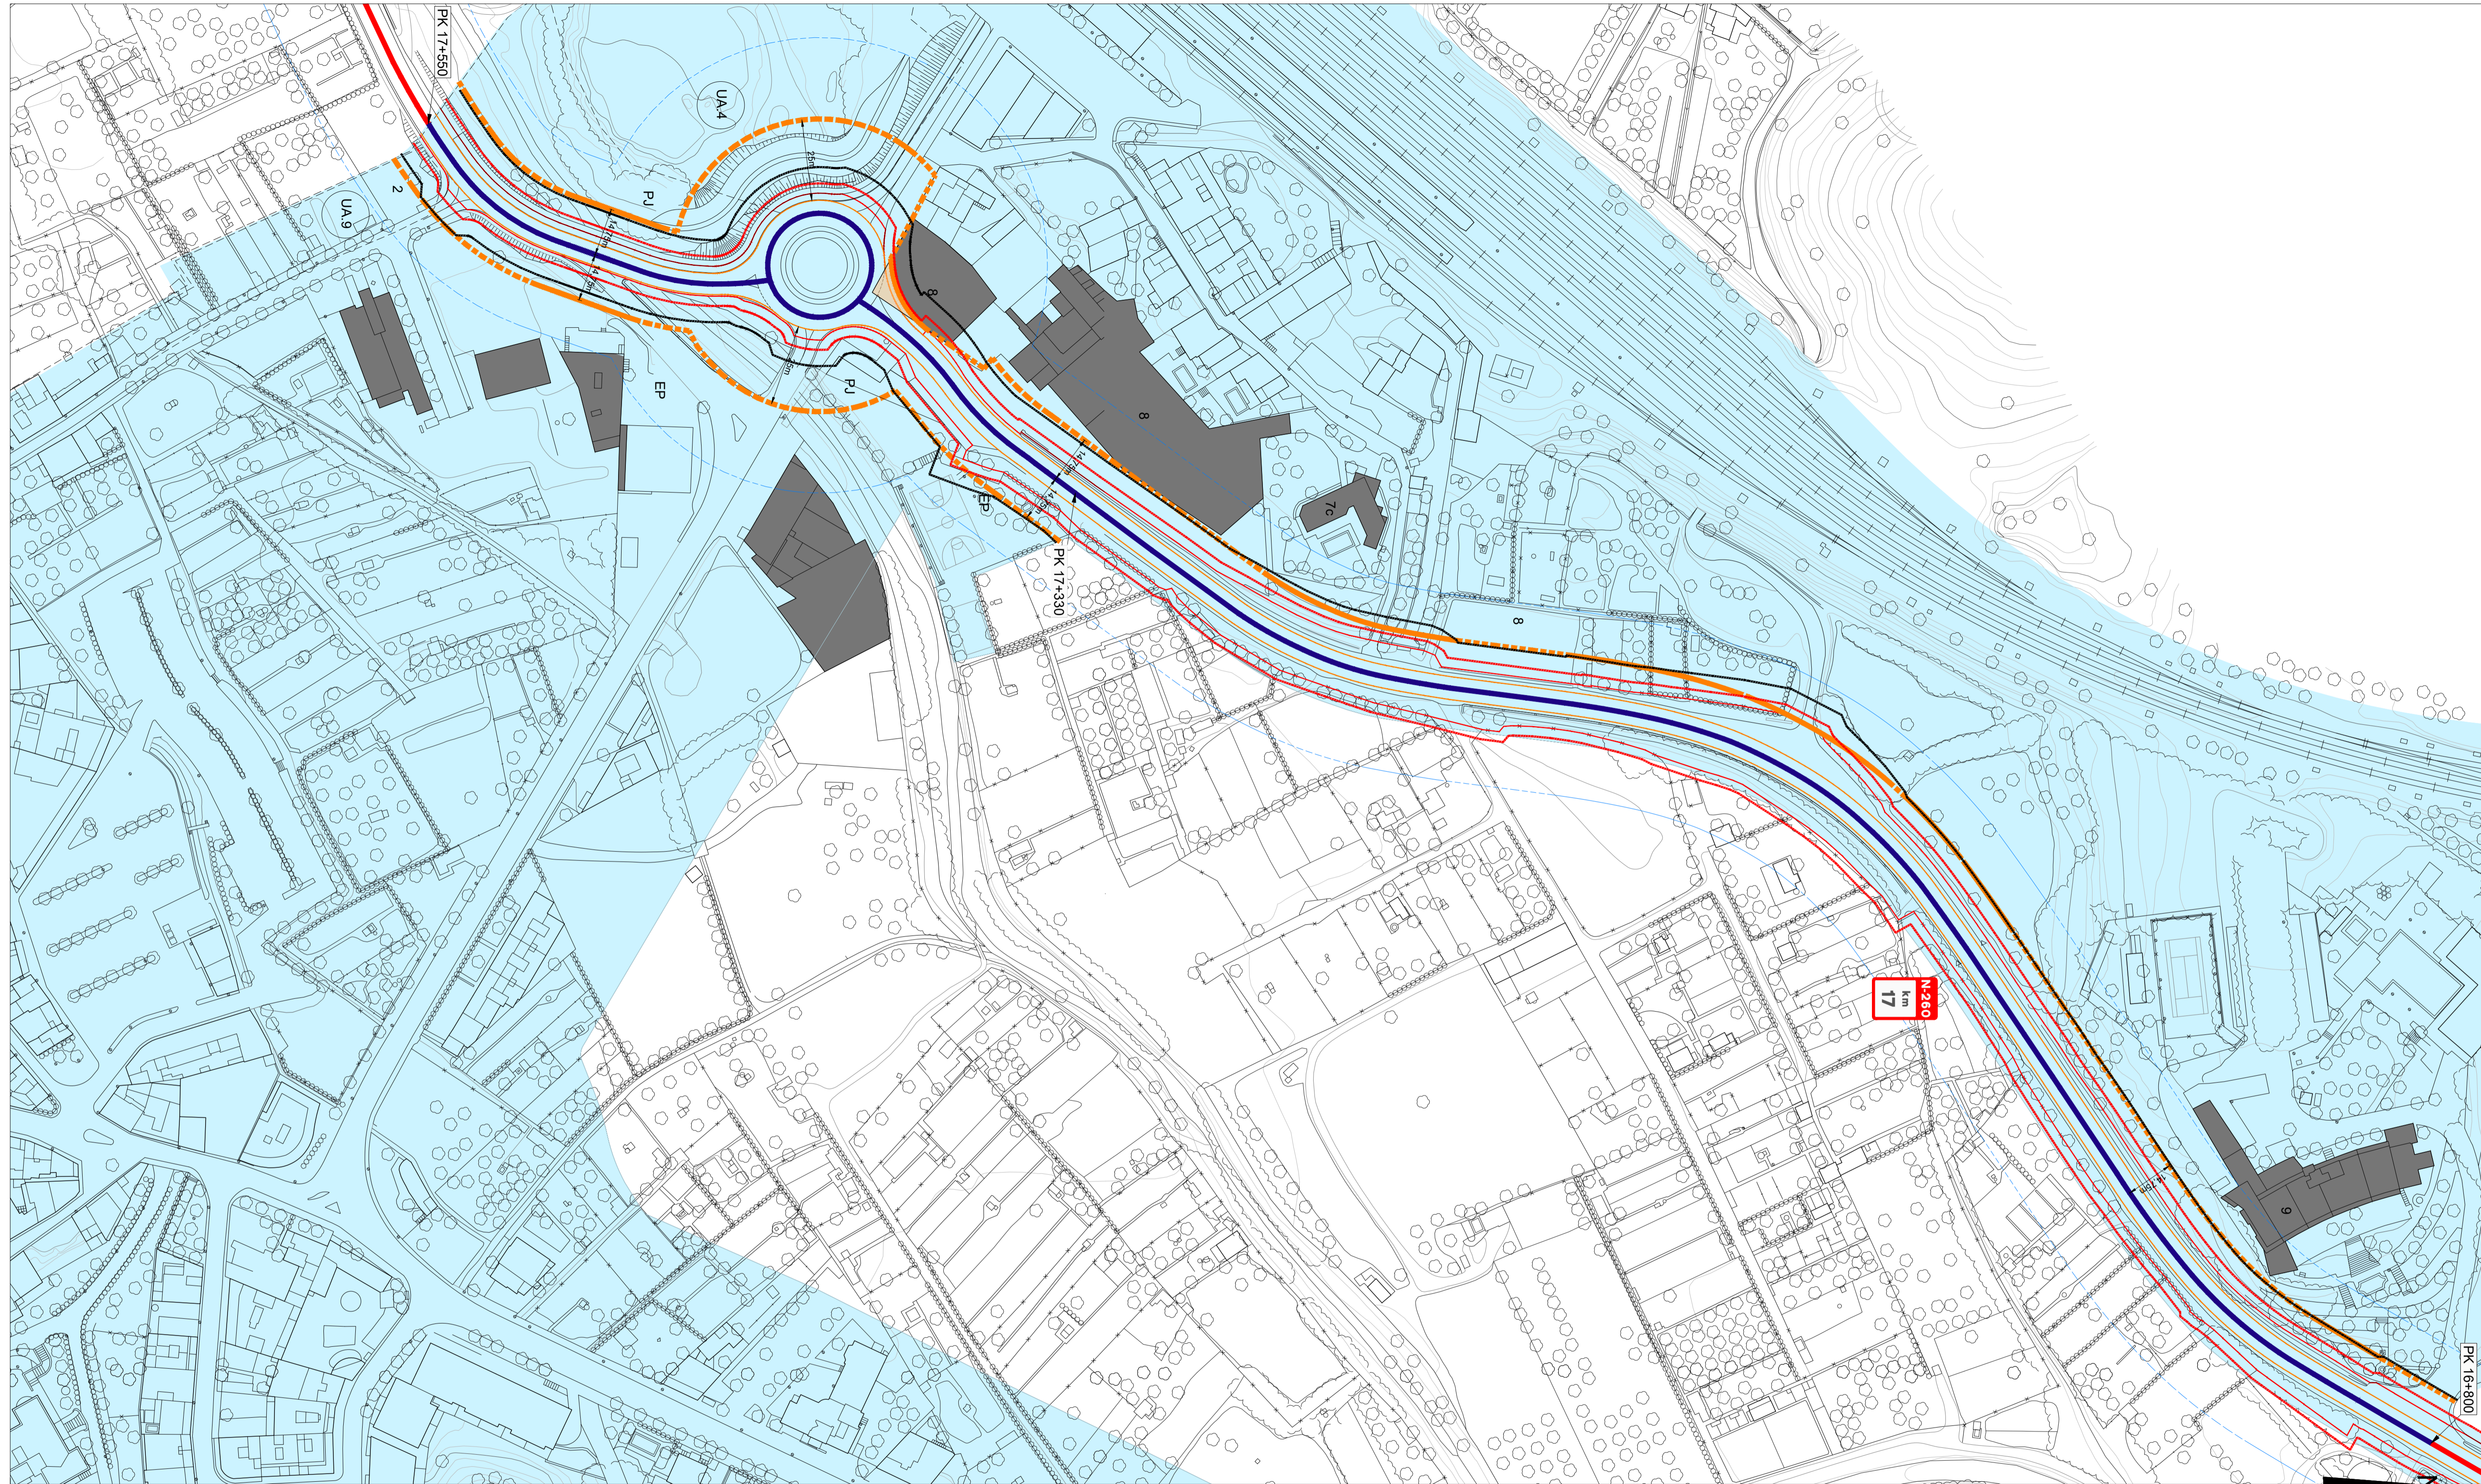


REGIMEN SUELO POUM	ZONAS DE PROTECCIÓN N-260	ZONAS DE PROTECCIÓN N-260	TRAMO URBANO / TRAVESÍA	EDIFICACIÓN COLINDANTE N-260
Suelo urbano consolidado	Límite de zona de dominio público	Línea límite ley 37/2015, de carreteras	Tramo urbano	Anteriores al planeamiento urbanístico de aplicación
Suelo urbano no consolidado	Límite de zona de servidumbre	Propuesta línea límite de edificación	Tramo no urbano	Posteriores al planeamiento urbanístico de aplicación
Suelo urbanizable	Arista exterior de explanación	Arista exterior de calzada		Volumen fuera de ordenación

FIRMADO por: JORGE VERDÚ VÁZQUEZ, A fecha: 16/05/2023 10:38 AM
 FIRMADO por: VICENTE JOSÉ VILANOVA MARTÍNEZ FALERO, A fecha: 16/05/2023 07:30 PM
 Verificado con tiempo: 7/2023/05/16/10:38 AM
 Verificado con tiempo: 7/2023/05/16/07:30 PM


MINISTERIO DE TRANSPORTES, MOVILIDAD Y AGENDA URBANA

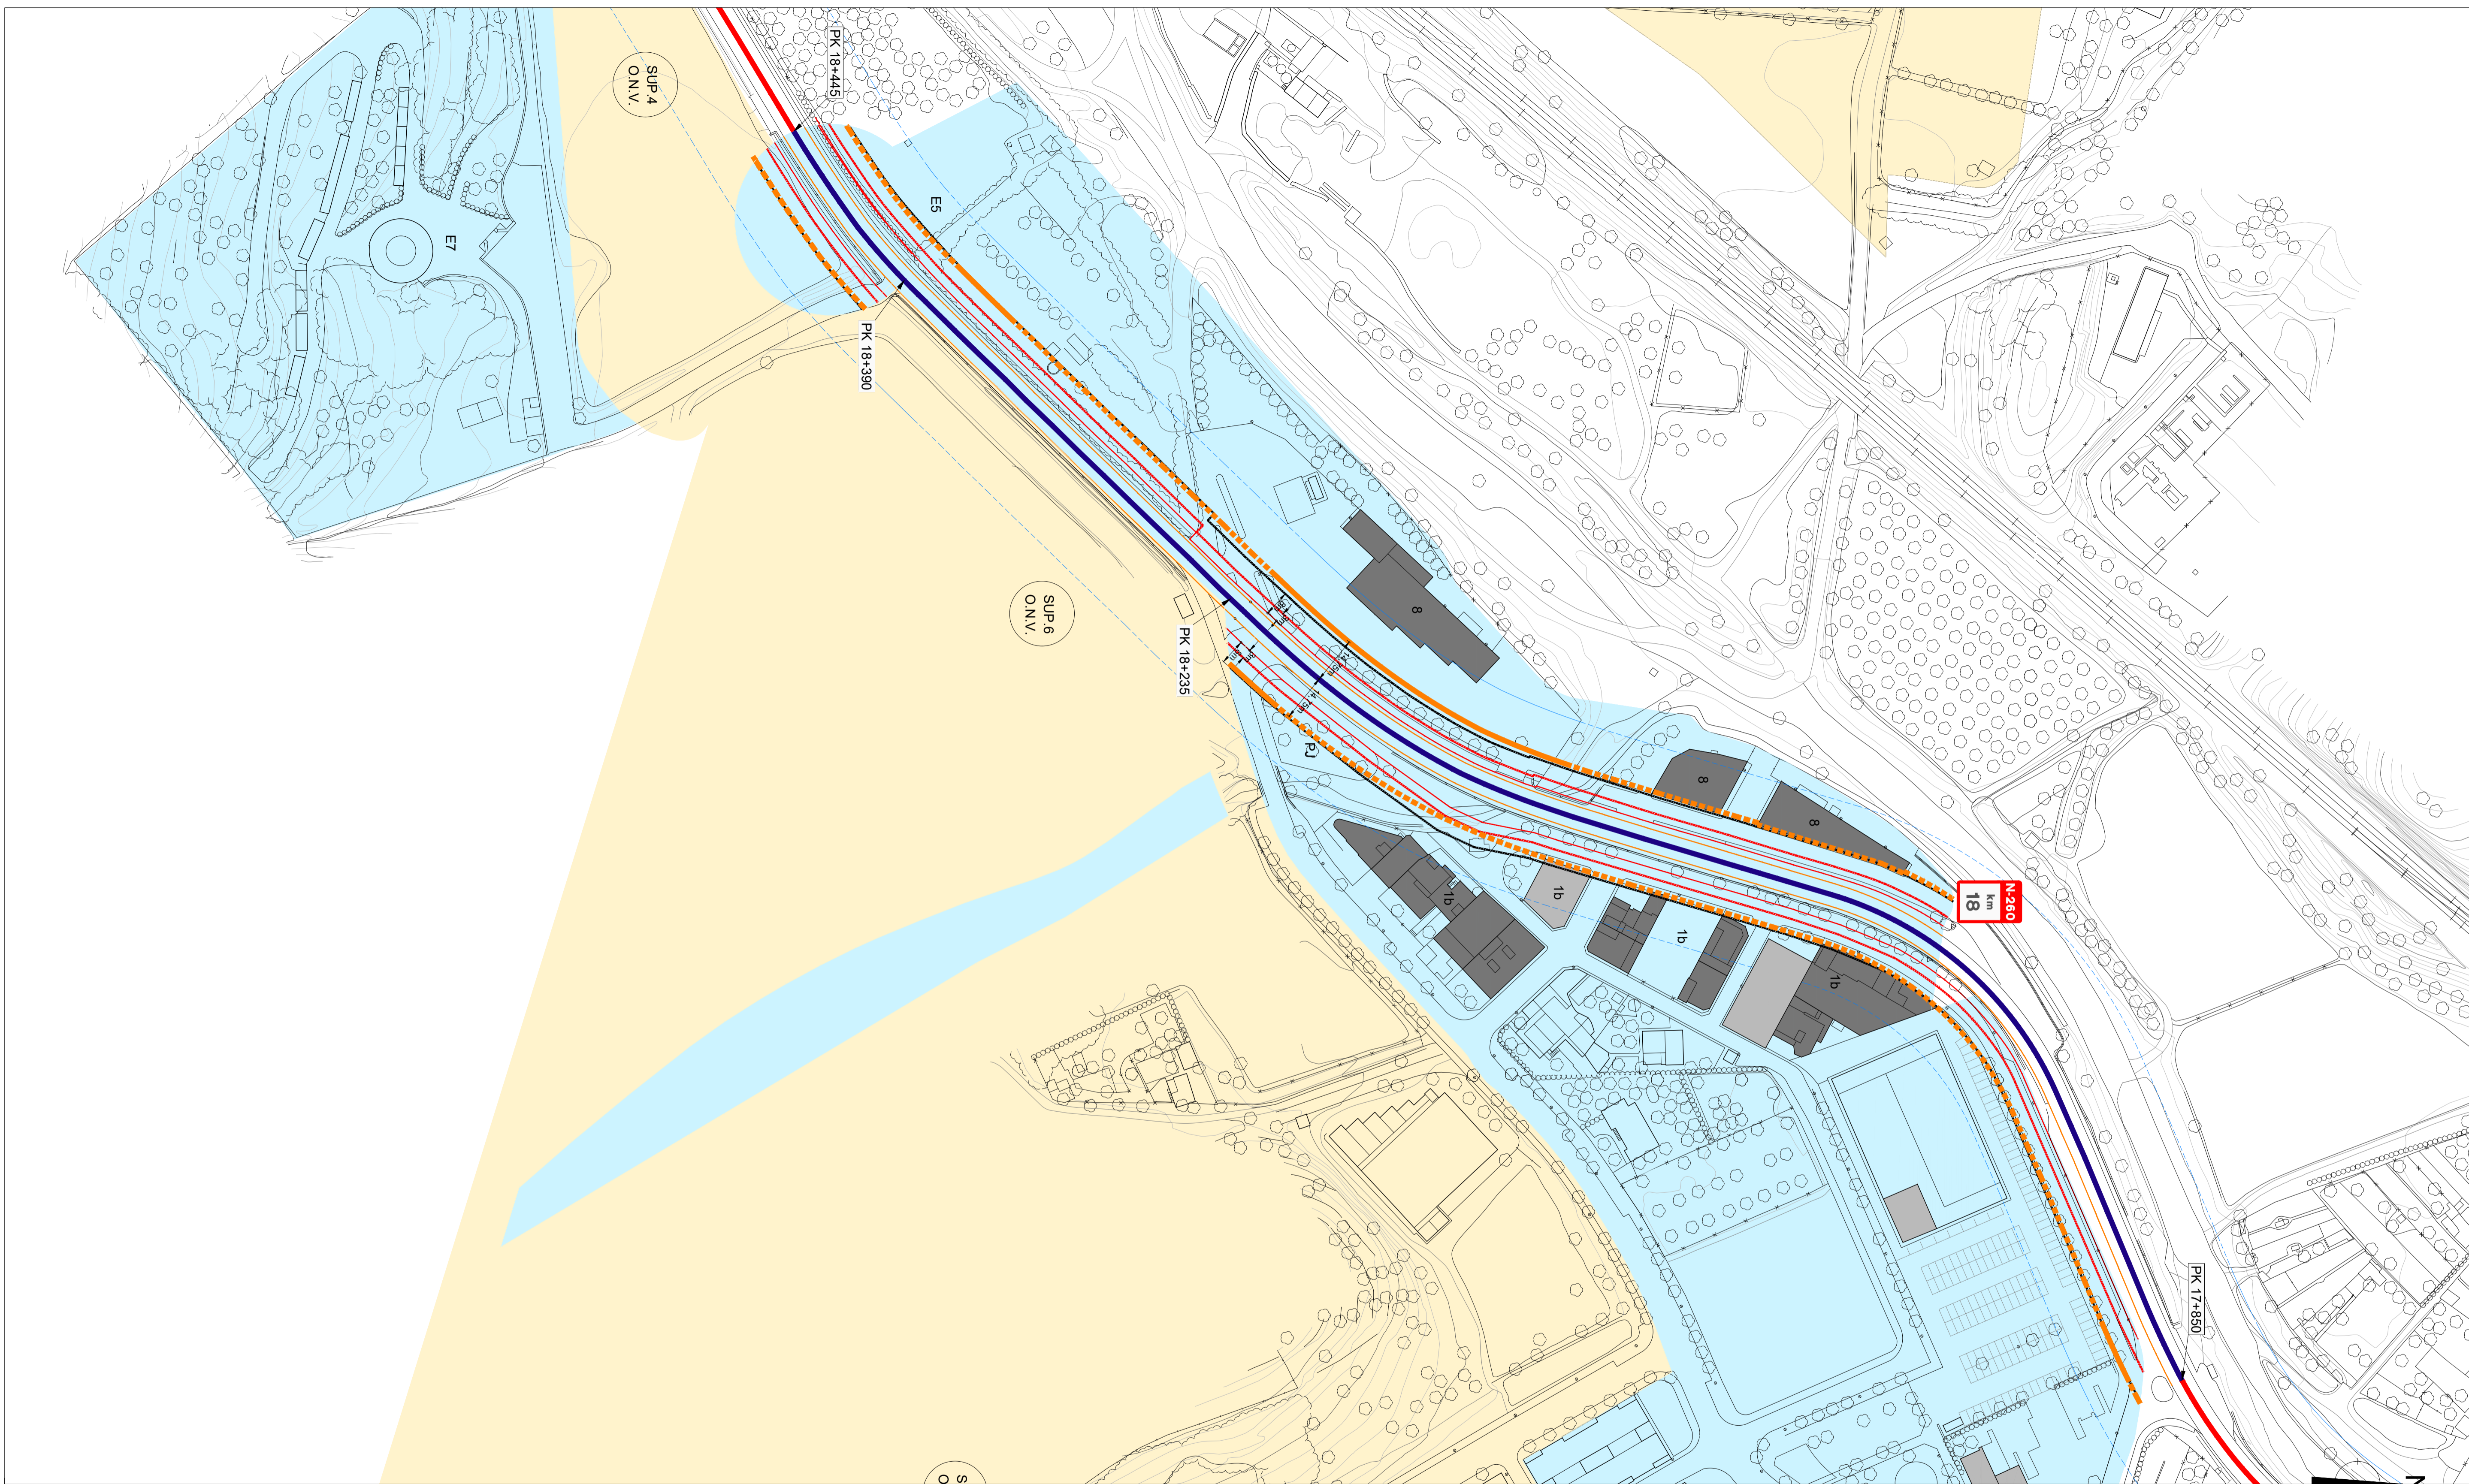

REGIMEN SUELO POUM		ZONAS DE PROTECCIÓN N-260		ZONAS DE PROTECCIÓN N-260		TRAMO URBANO / TRAVESÍA		EDIFICACIÓN COLINDANTE N-260	
	Suelo urbano consolidado		Límite de zona de dominio público		Línea límite ley 37/2015, de carreteras		Tramo urbano		Anteriores al planeamiento urbanístico de aplicación
	Suelo urbano no consolidado		Límite de zona de servidumbre		Propuesta línea límite de edificación		Tramo no urbano		Posteriores al planeamiento urbanístico de aplicación
	Suelo urbanizable		Arista exterior de explanación		Arista exterior de calzada				Volumen disconforme

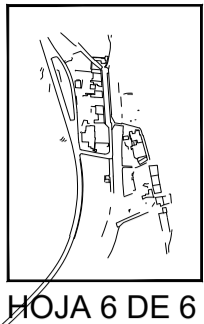

HOJA 6 DE 6

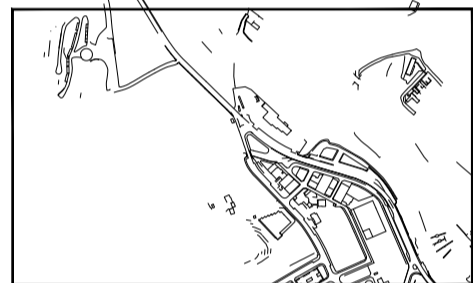

HOJA 5 DE 6




HOJA 4 DE 6

HOJA 3 DE 6

HOJA 2 DE 6

HOJA 1 DE 6

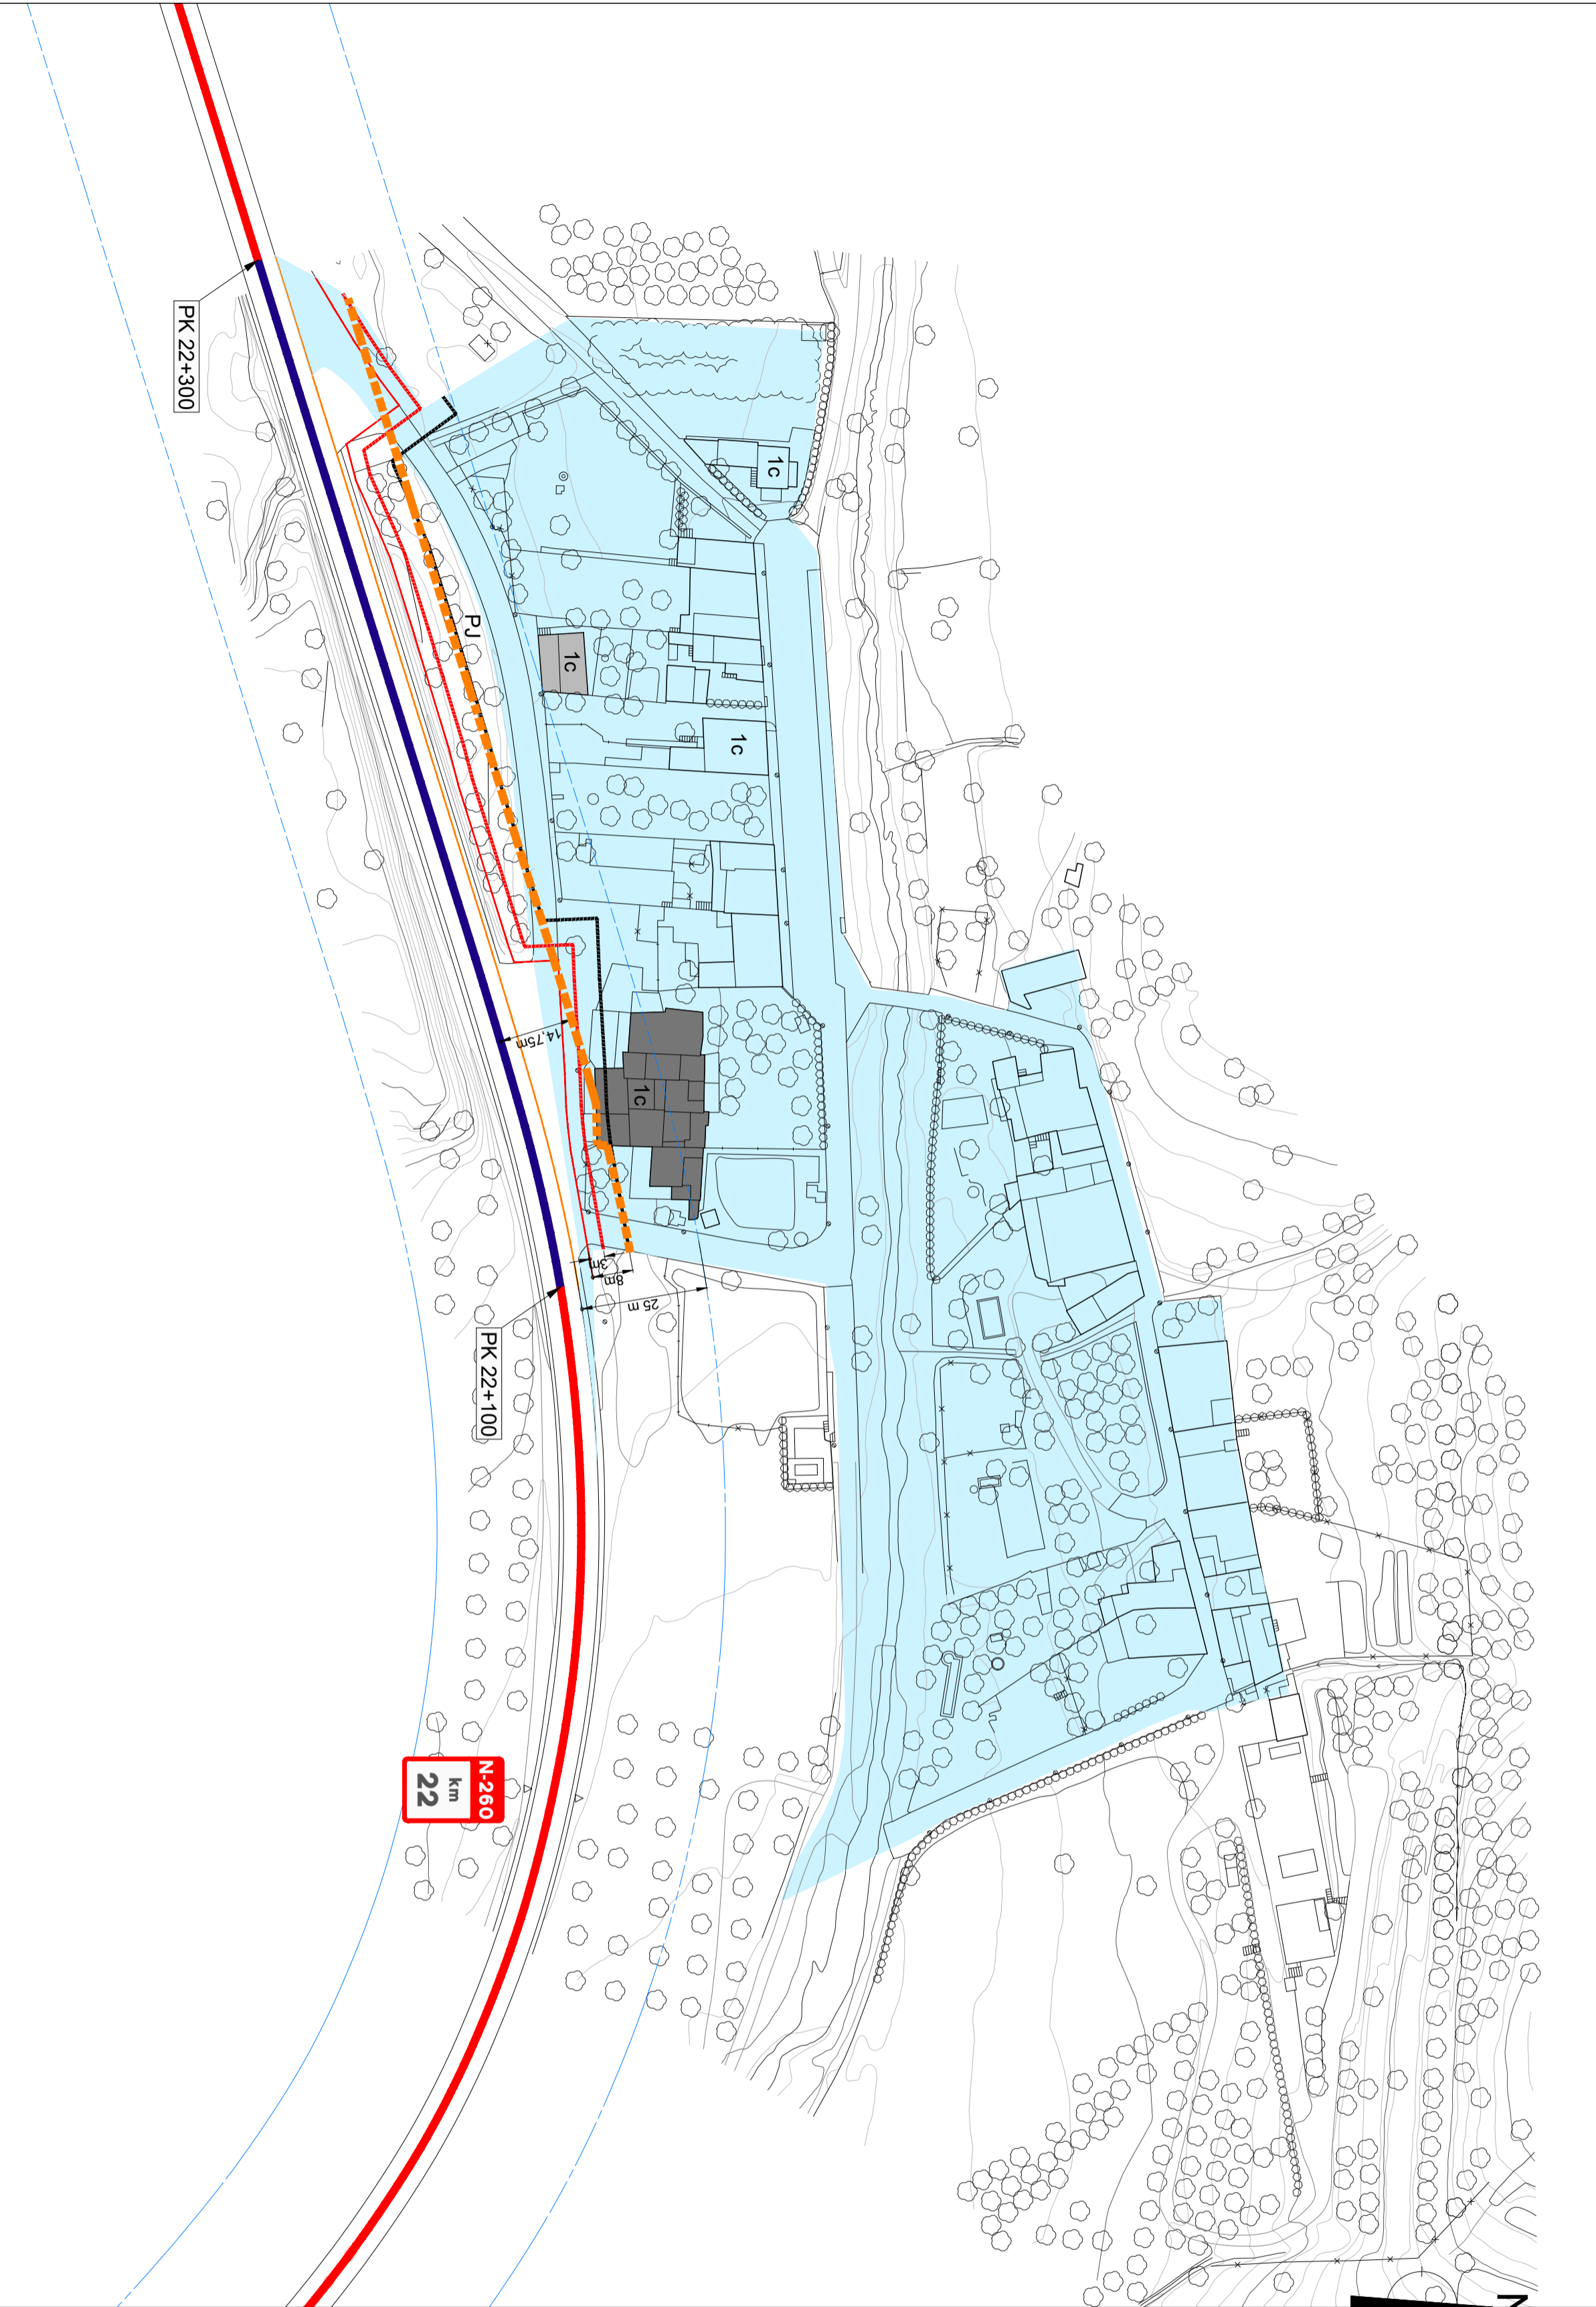



 








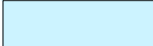


PK 22+300

PK 22+100

N-260
km
22

 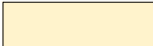

 Suelo urbano consolidado	 Límite de zona de dominio público	 Línea límite ley 37/2015, de carreteras	 Tramo urbano	 Anteriores al planeamiento urbanístico de aplicación
 Suelo urbano no consolidado	 Límite de zona de servidumbre	 Propuesta línea límite de edificación	 Tramo no urbano	 Posteriores al planeamiento urbanístico de aplicación
 Suelo urbanizable	 Arista exterior de explanación	 Arista exterior de calzada		 Volumen disconforme
REGIMEN SUELO POUM	ZONAS DE PROTECCIÓN N-260	ZONAS DE PROTECCIÓN N-260	TRAMO URBANO / TRAVESÍA	EDIFICACIÓN COLINDANTE N-260



MINISTERIO DE TRANSPORTES, MOVILIDAD Y AGENDA URBANA

SECRETARÍA DE ESTADO DE TRANSPORTES, MOVILIDAD Y AGENDA URBANA
SECRETARÍA GENERAL DE INFRAESTRUCTURAS
DIRECCIÓN GENERAL DE CARRETERAS
DEMARCACIÓN DE CARRETERAS DEL ESTADO EN CATALUÑA

ING. DIRECTOR DEL ESTUDIO:
JORGE VERDÚ VÁZQUEZ

ESCALA:
1/1000
0 10 20 40m
ORIGINAL DIN A-1

TÍTULO DEL ESTUDIO:
ESTUDIO DE DELIMITACIÓN DE TRAMOS URBANOS Y ESTABLECIMIENTO DE LA LÍNEA LÍMITE DE EDIFICACIÓN
T.M. LLANÇÀ

Nº DE PLANO:
2
TÍTULO DEL PLANO:
LÍNEA LÍMITE DE EDIFICACIÓN PROPUESTA

FECHA:
ABRIL 2023
HOJA 6 DE 6

FIRMADO

FIRMADO por: JORGE VERDÚ VÁZQUEZ, A fecha: 16/05/2023 10:38 AM
FIRMADO por: VICENTE JOSÉ VILANOVA MARTÍNEZ FALERO, A fecha: 16/05/2023 07:30 PM
Verificación en https://sede.miteco.gob.es

MINISTERIO DE TRANSPORTES, MOVILIDAD Y AGENDA URBANA