



FIRMIADO por: ENRIQUE PEREZ RODRIGUEZ CARMONA, A fecha: 31/08/2023 12:27 PM
 FIRMIADO por: ROSALBA BRAVO ANTON, A fecha: 31/08/2023 02:49 PM
 FIRMIADO por: FRANCISCO DAVID LUCAS PARRON, SECRETARIO DE ESTADO DE TRANSPORTES MOVILIDAD Y AGENDA URBANA, A fecha: 17/08/2023 04:54 PM
 Total folios: 18 (17 de 18) - Código Seguro de Verificación: MFOU02558FF8EAF88B080824724
 Verificable en https://sede.mtma.gob.es

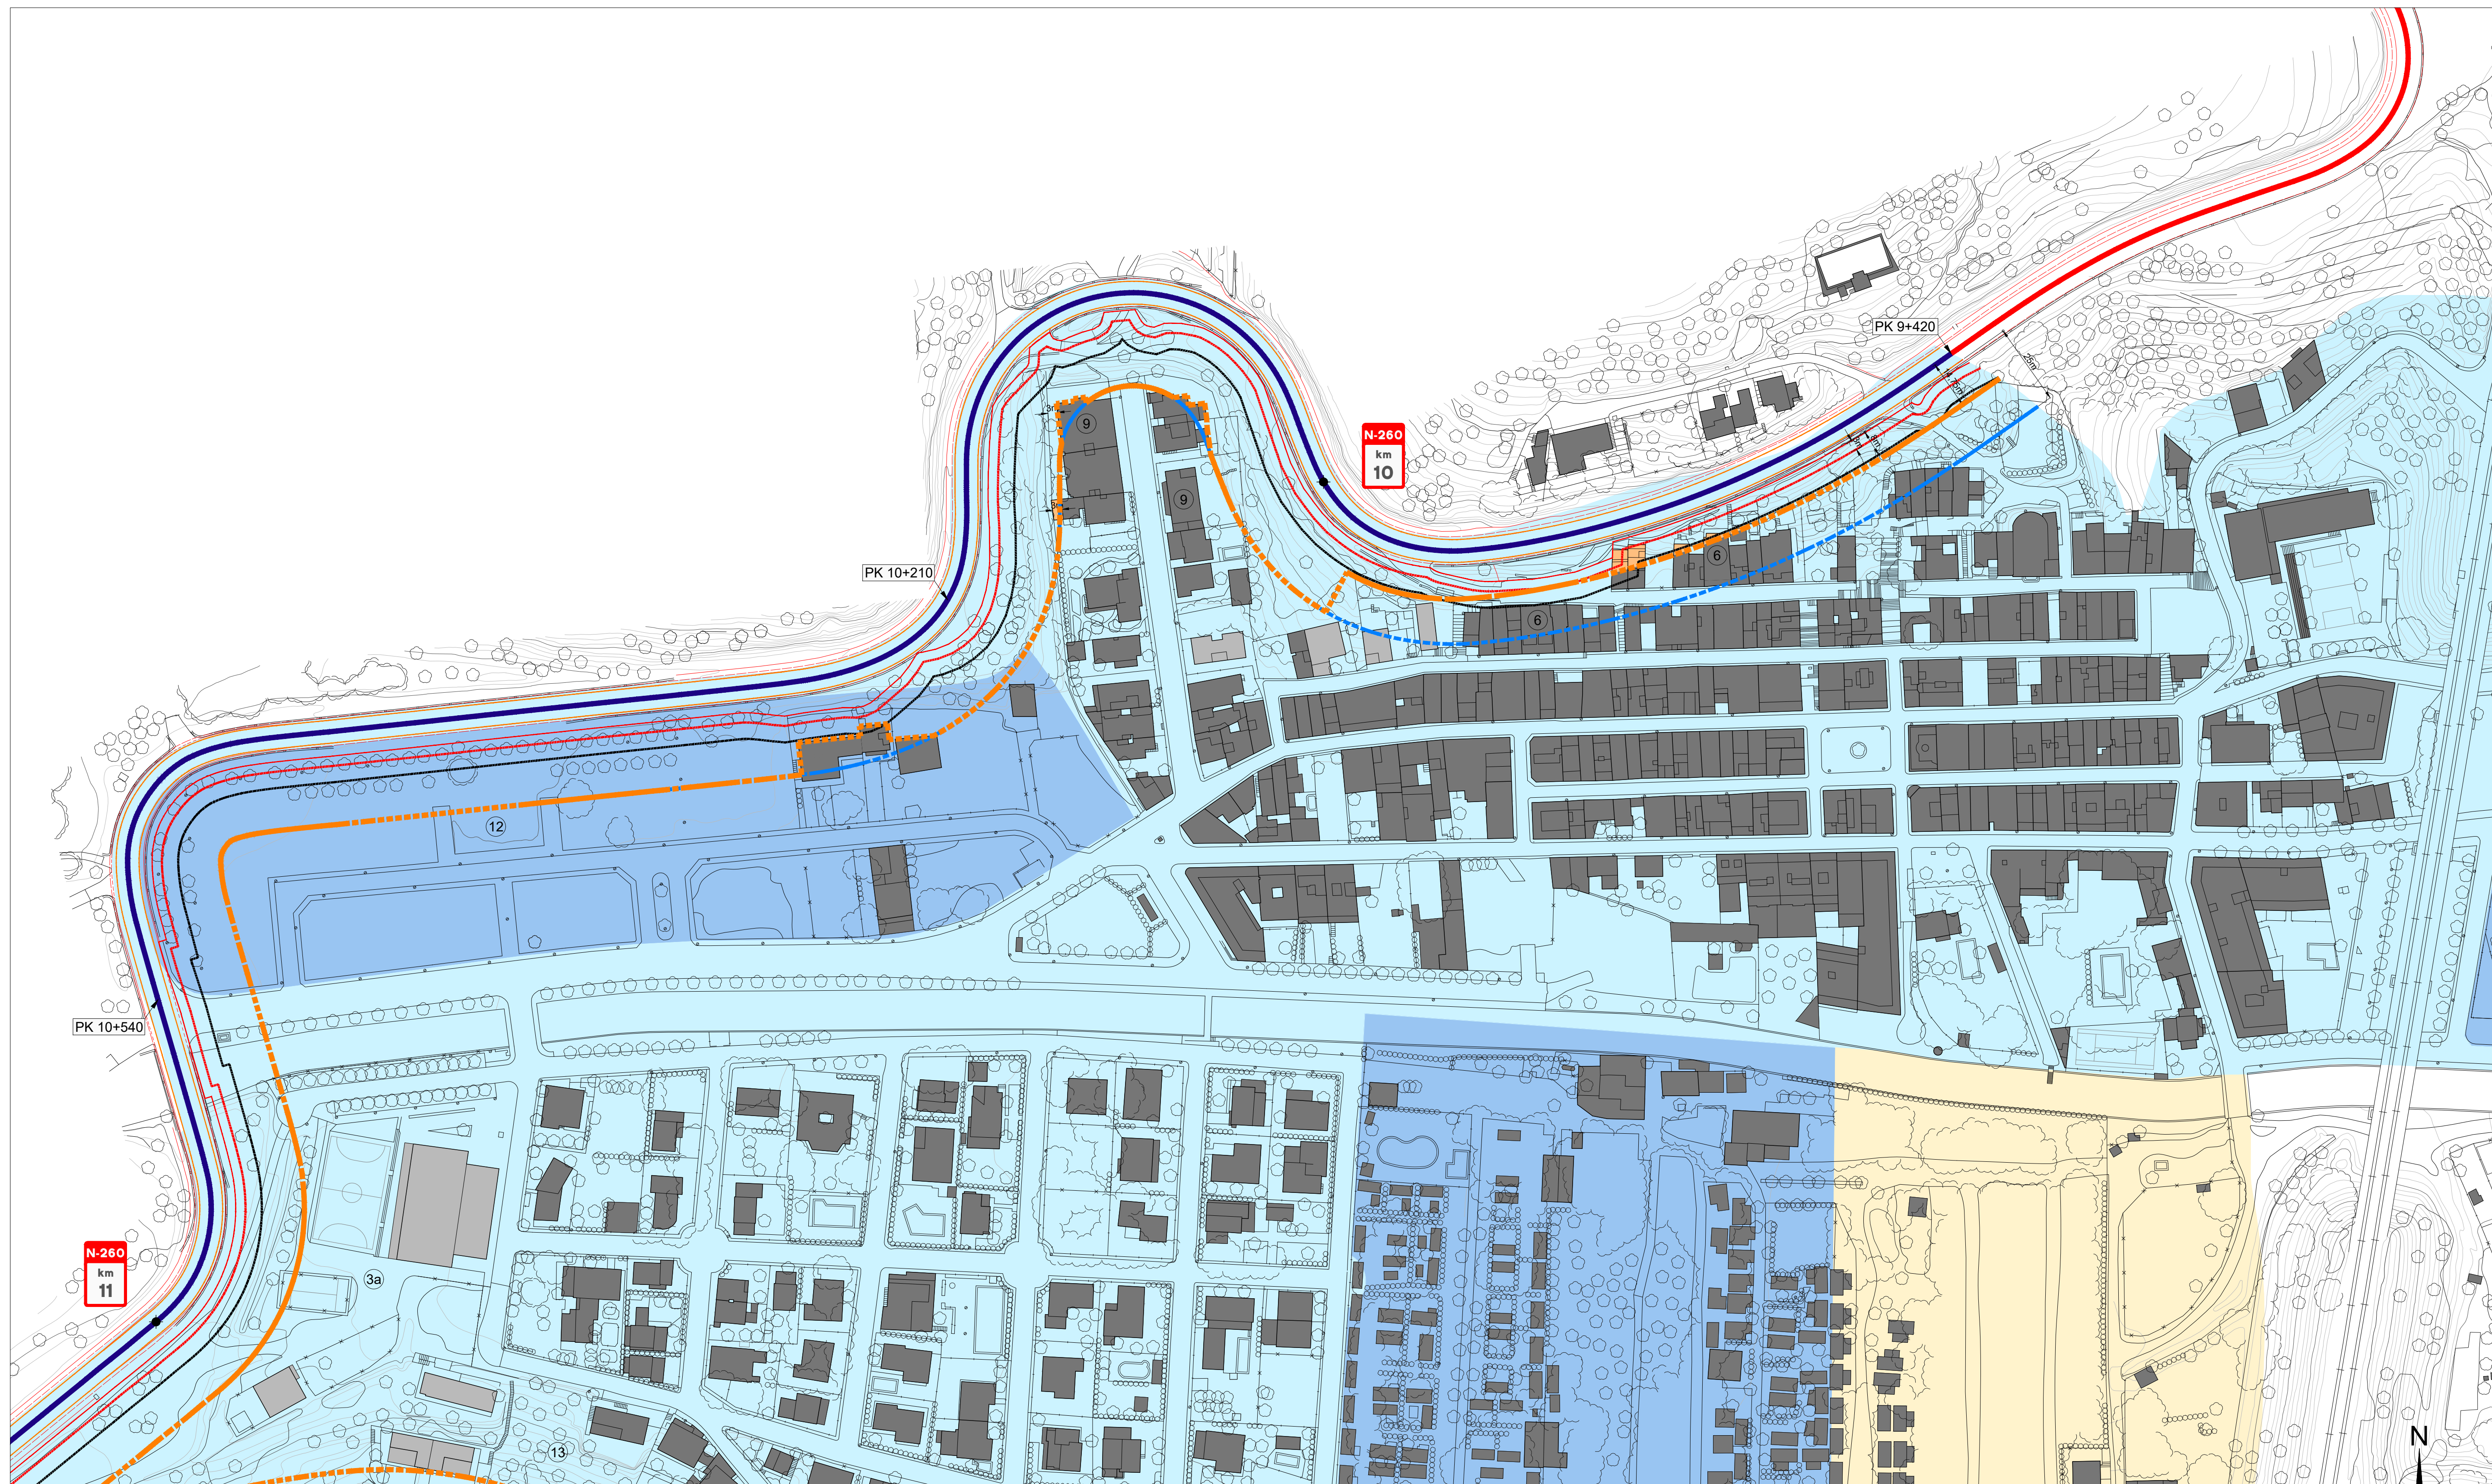

REGIMEN SUELO POUM	ZONAS DE PROTECCIÓN N-260	ZONAS DE PROTECCIÓN N-260	TRAMO URBANO / TRAVESÍA	EDIFICACIÓN COLINDANTE N-260
Suelo urbano consolidado	Límite de zona de dominio público	Línea límite ley 37/2015, de carreteras	Tramo urbano	Anteriores al planeamiento urbanístico de aplicación
Suelo urbano no consolidado	Límite de zona de servidumbre	Propuesta línea límite de edificación	Tramo no urbano	Posteriores al planeamiento urbanístico de aplicación
Suelo urbanizable	Arista exterior de explanación	Arista exterior de calzada		Volumen disconforme

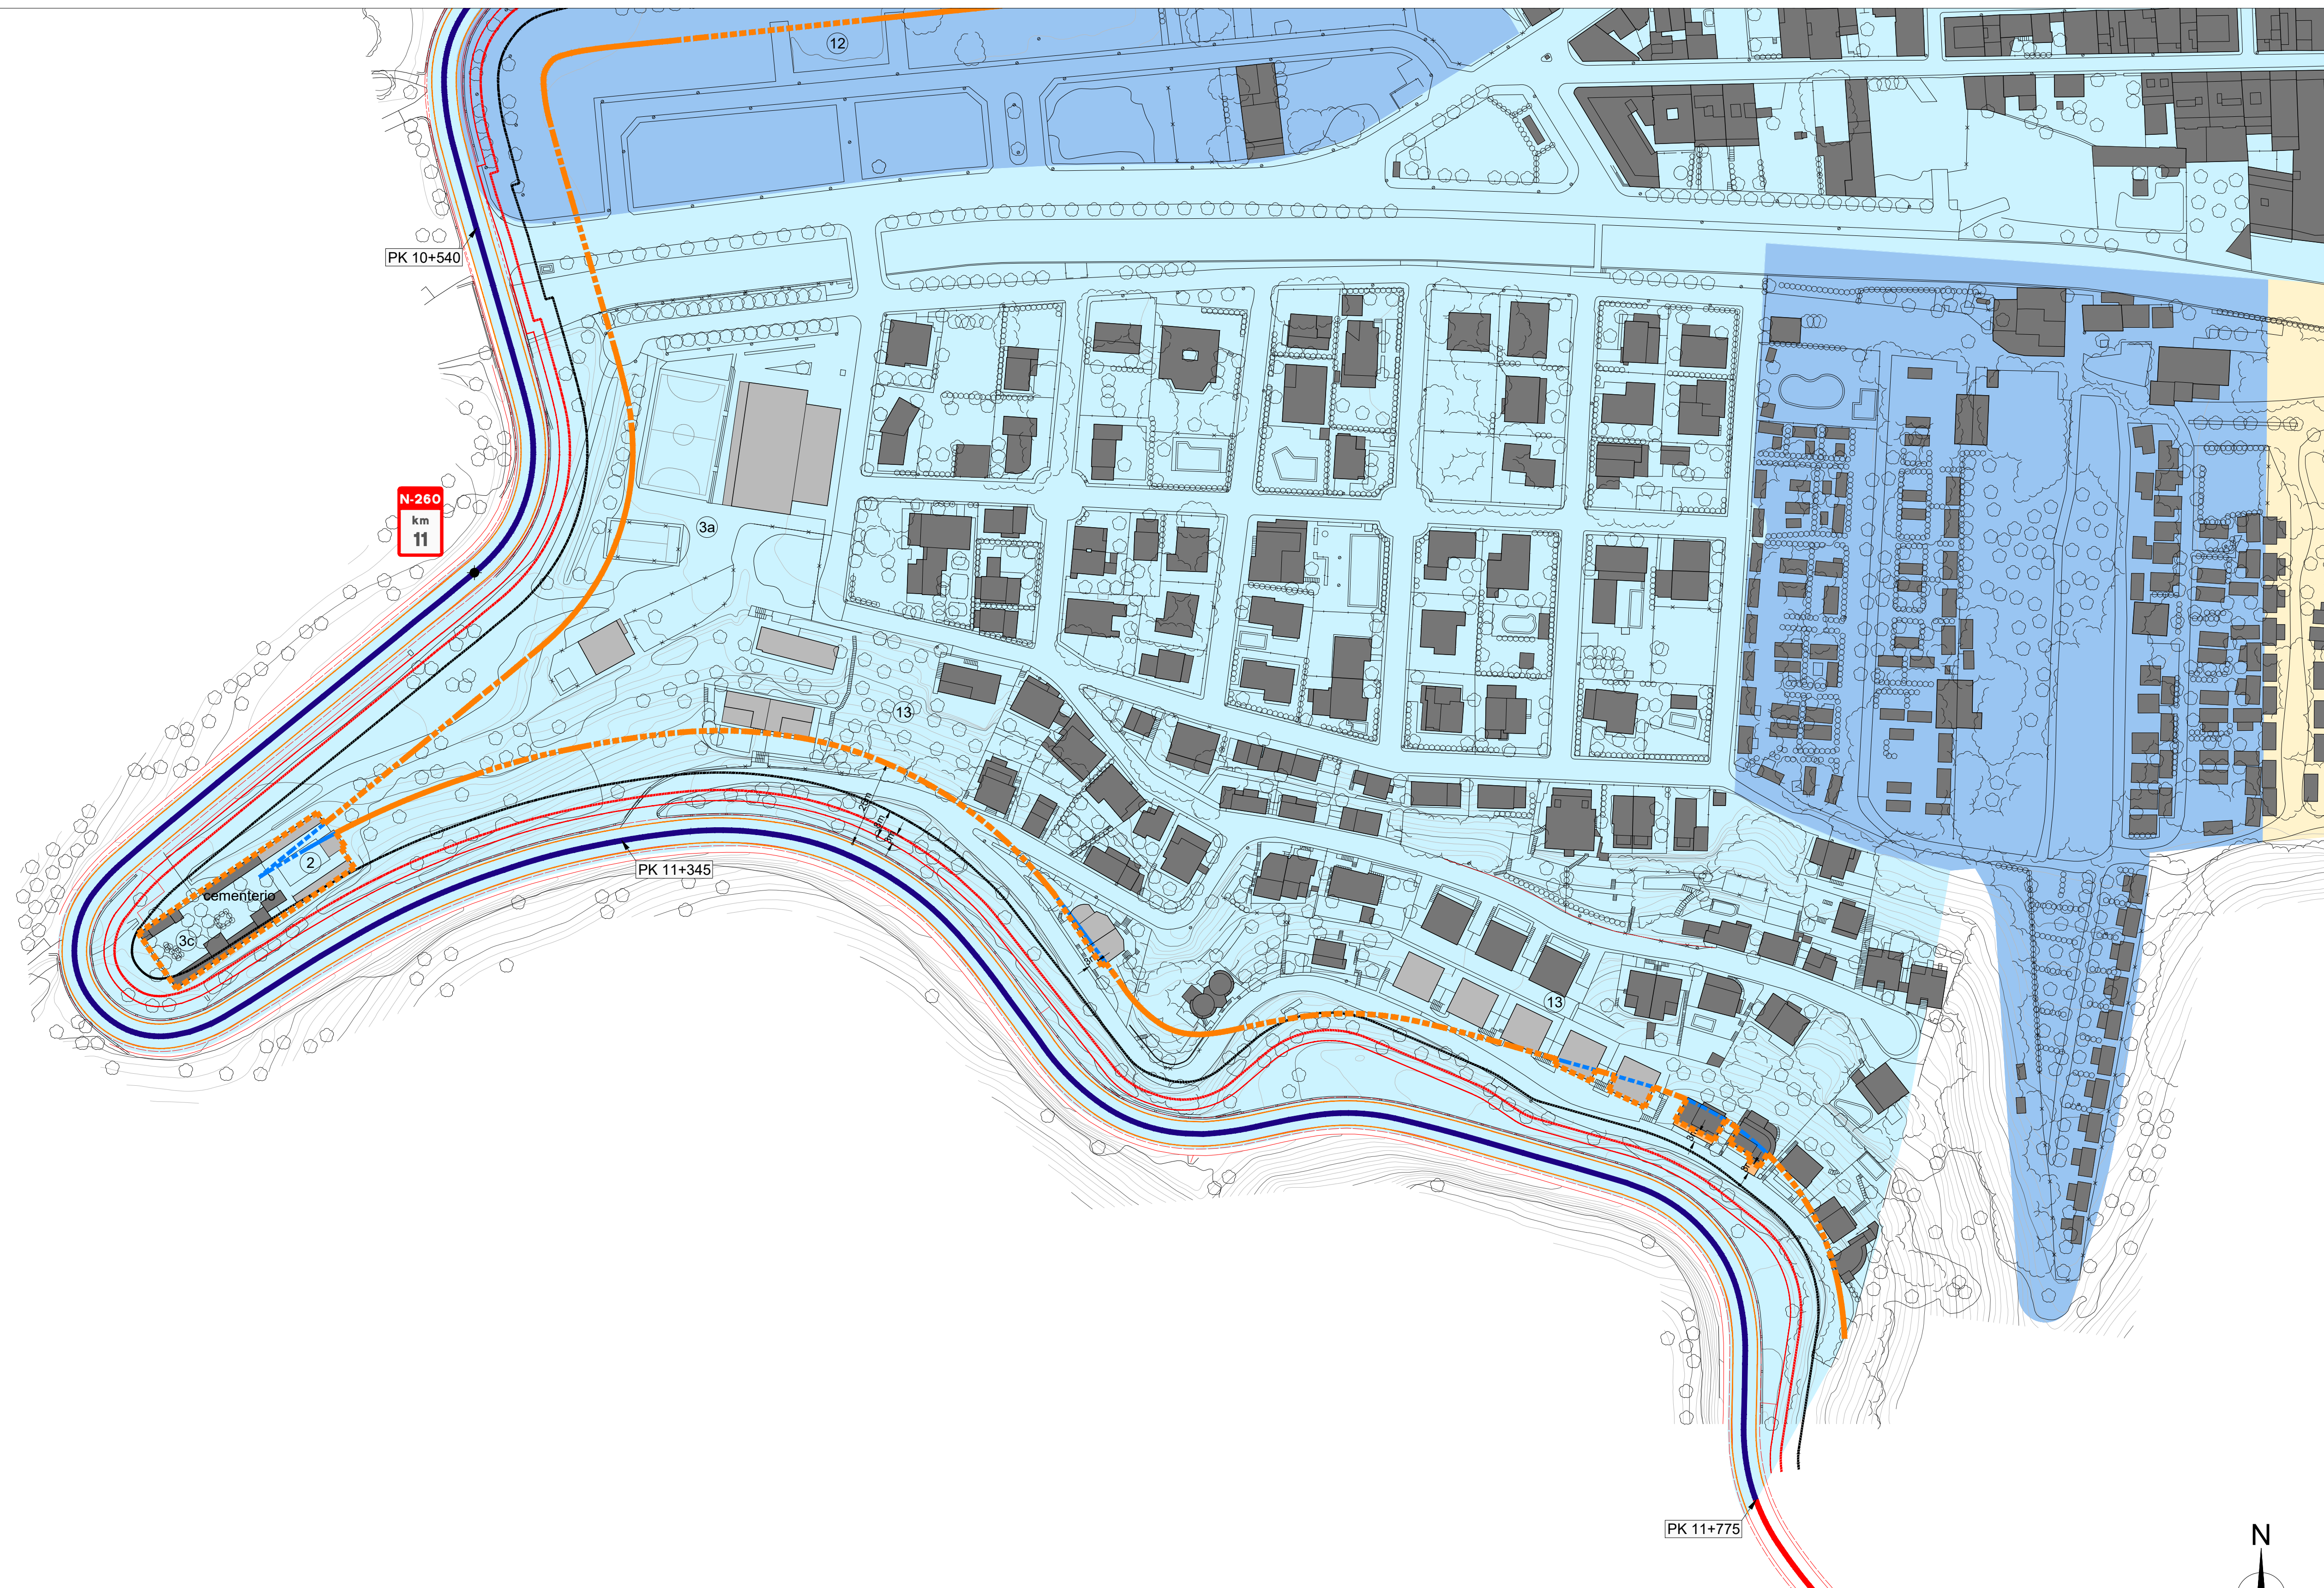

REGIMEN SUELO POUM	ZONAS DE PROTECCIÓN N-260	ZONAS DE PROTECCIÓN N-260	TRAMO URBANO / TRAVESÍA	EDIFICACIÓN COLINDANTE N-260
Suelo urbano consolidado	Límite de zona de dominio público	Línea límite ley 37/2015, de carreteras	Tramo urbano	Anteriores al planeamiento urbanístico de aplicación
Suelo urbano no consolidado	Límite de zona de servidumbre	Propuesta línea límite de edificación	Tramo no urbano	Posteriores al planeamiento urbanístico de aplicación
Suelo urbanizable	Arista exterior de explanación	Arista exterior de calzada		Volumen disconforme

FIRMANDO por: ENRIQUE PEREZ RODRIGUEZ-CARMONA, A fecha: 31/03/2023 12:27 PM
 FIRMANDO por: ROSALBA BRAVO ANTON, A fecha: 31/03/2023 02:49 PM
 FIRMANDO por: FRANCISCO DAVID LUCAS PARBON, SECRETARIO DE ESTADO DE TRANSPORTES MOVILIDAD Y AGENDA URBANA, A fecha: 17/04/2023 04:54 PM
 Total folios: 18 (18 de 18) - Código Seguro de Verificación: MFD0M2C58FFFEAT8838D082774
 Verificable en https://sede.mtma.gob.es