


ESCALA= 1:25



ESCALA= 1:25




DETALLE DE ENTRONQUE CON CUNETA SIN  
COLECTOR  
SIN ESCALA

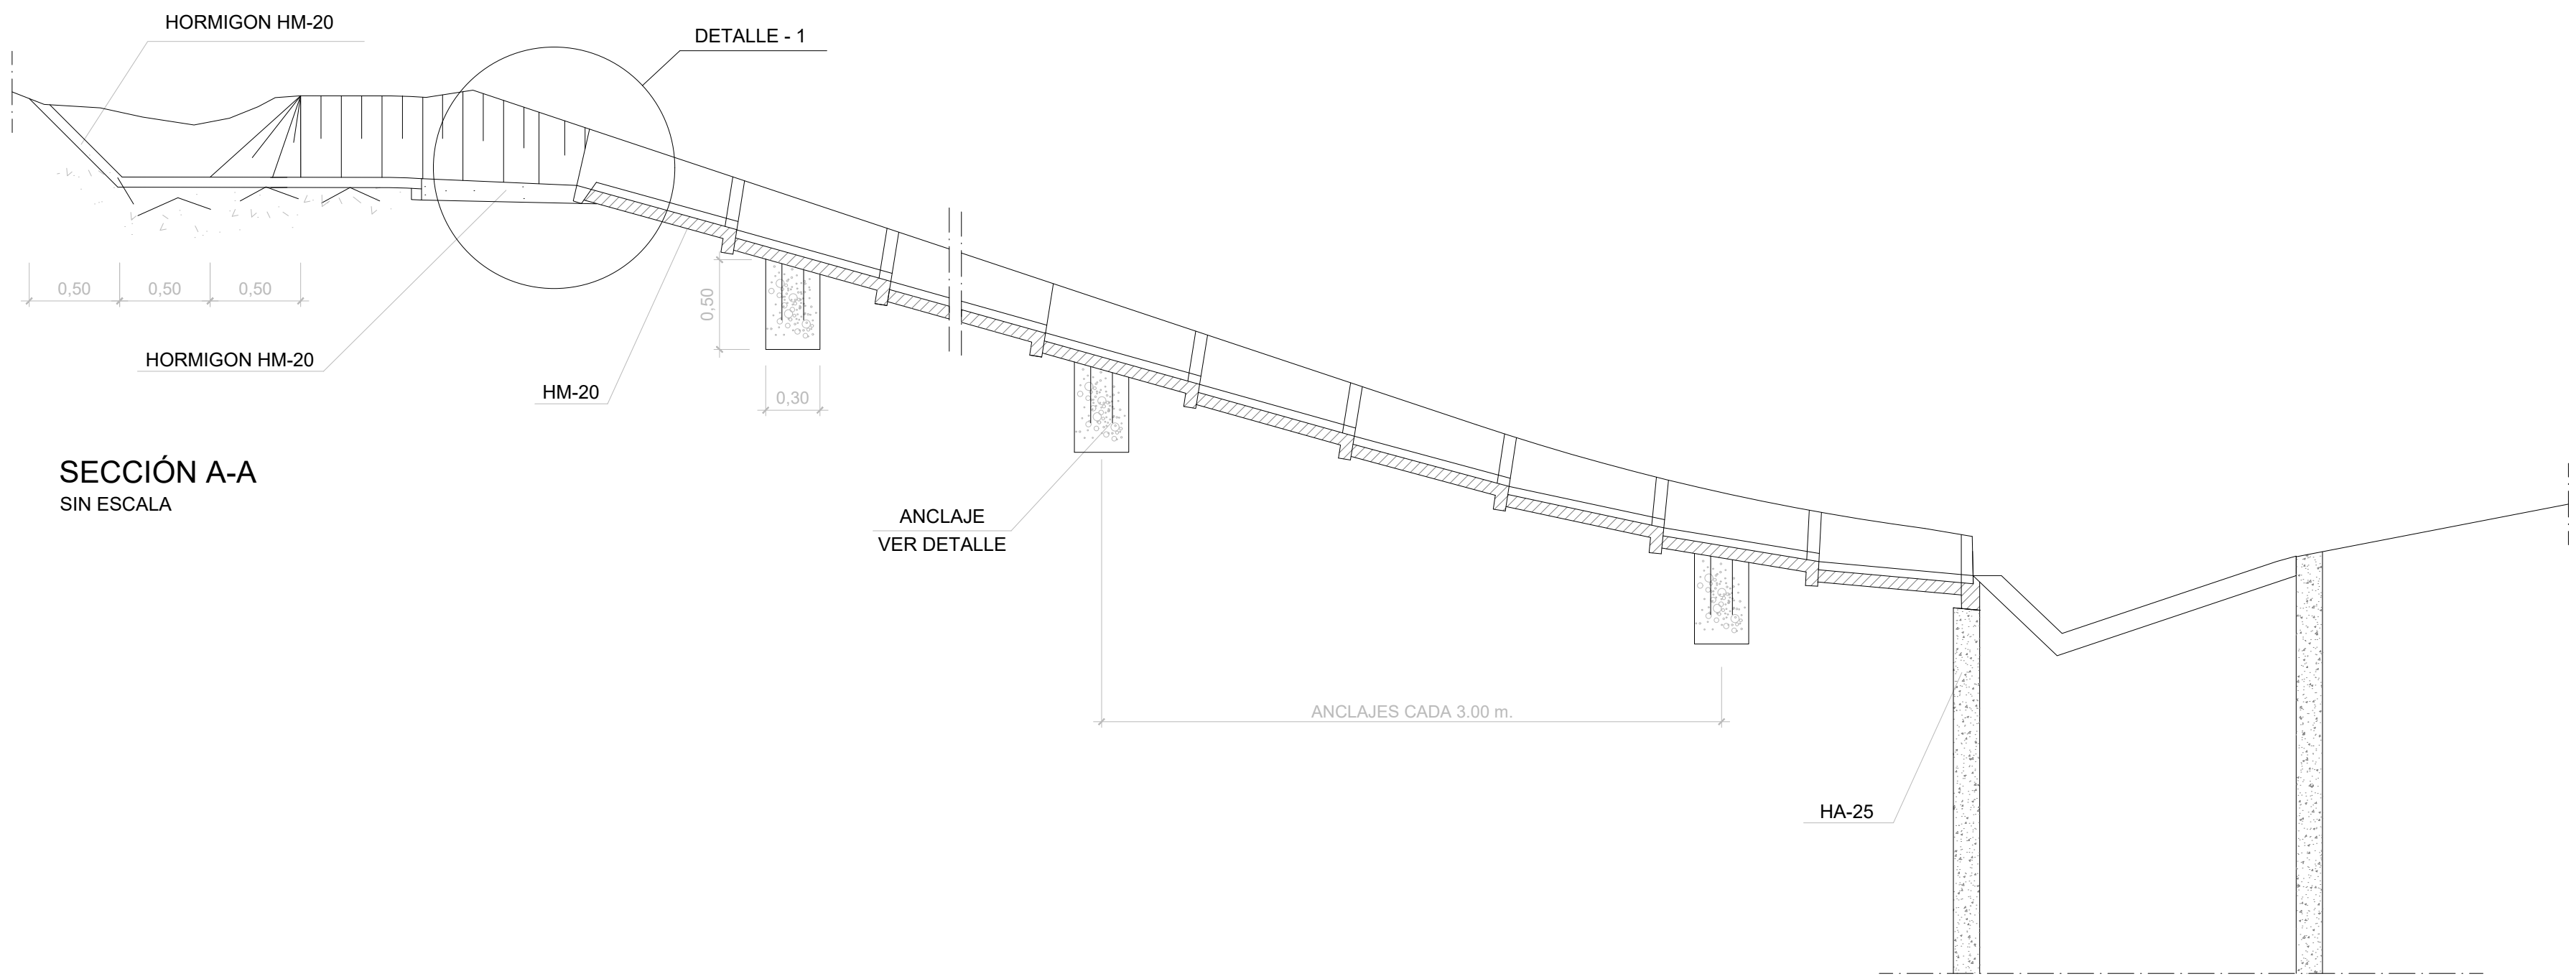


SECCIÓN A-A  
SIN ESCALA

DETALLE BAJANTE PREFABRICADA B-2

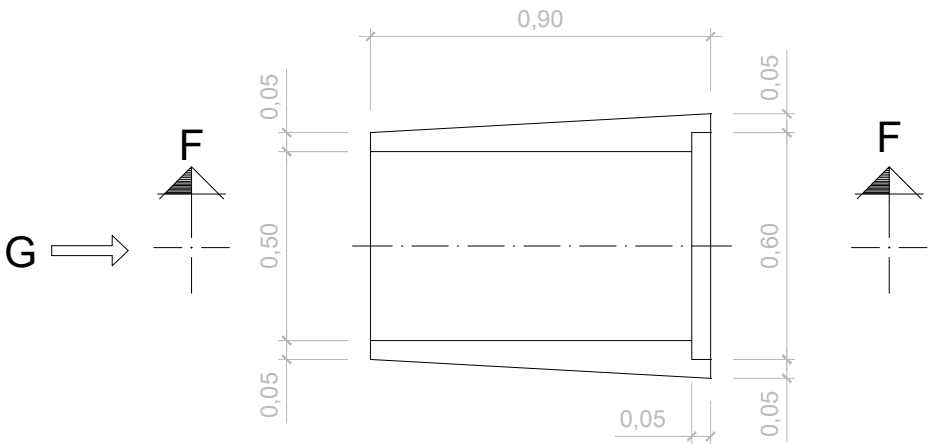


PLANTA  
SIN ESCALA


DETALLE DE ANCLAJE

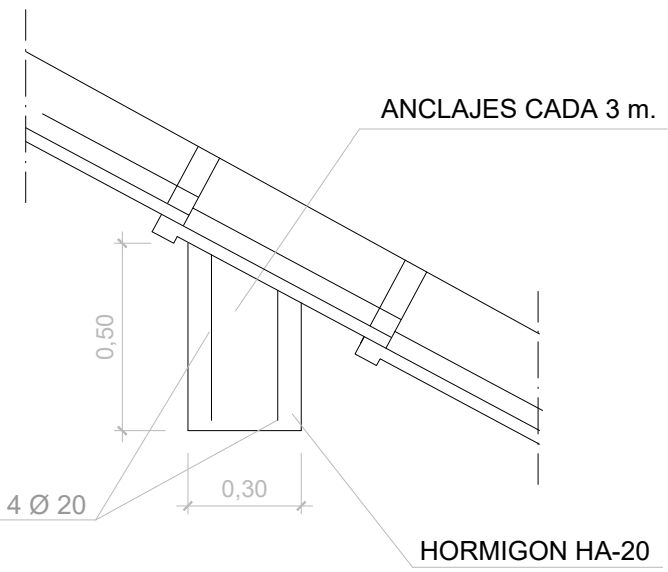


SECCIÓN B-B  
SIN ESCALA

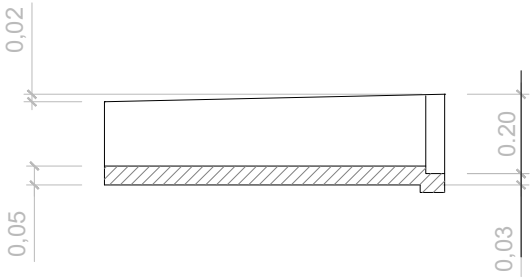


SECCIÓN F-F  
SIN ESCALA

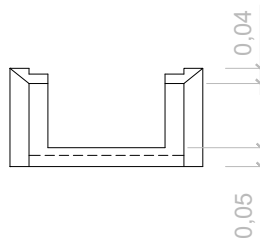


ALZADO "G"  
SIN ESCALA

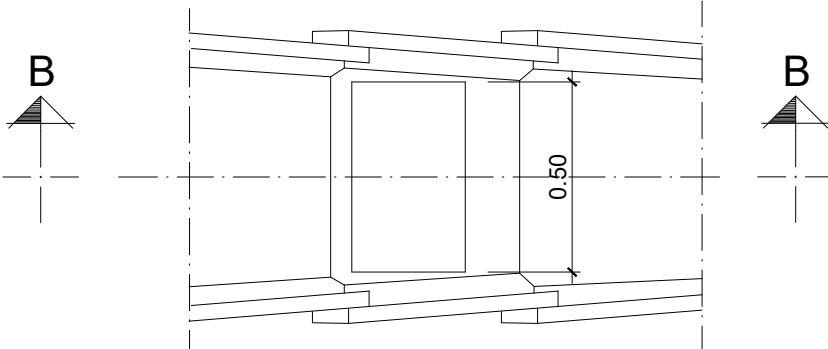

PLANTA  
SIN ESCALA

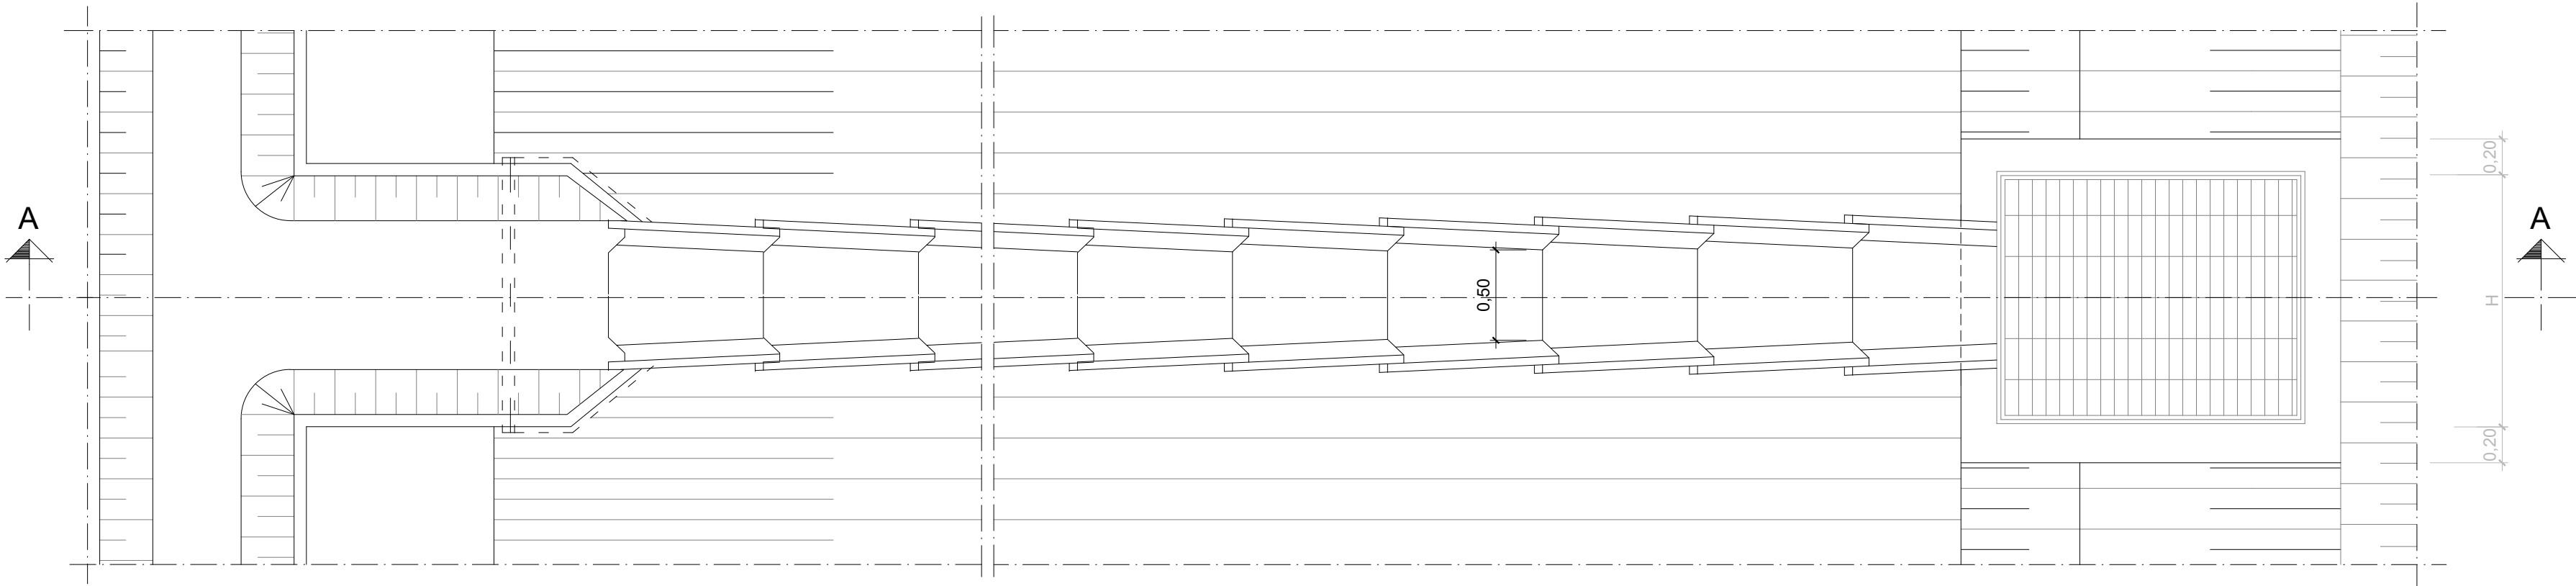


PLANTA  
SIN ESCALA

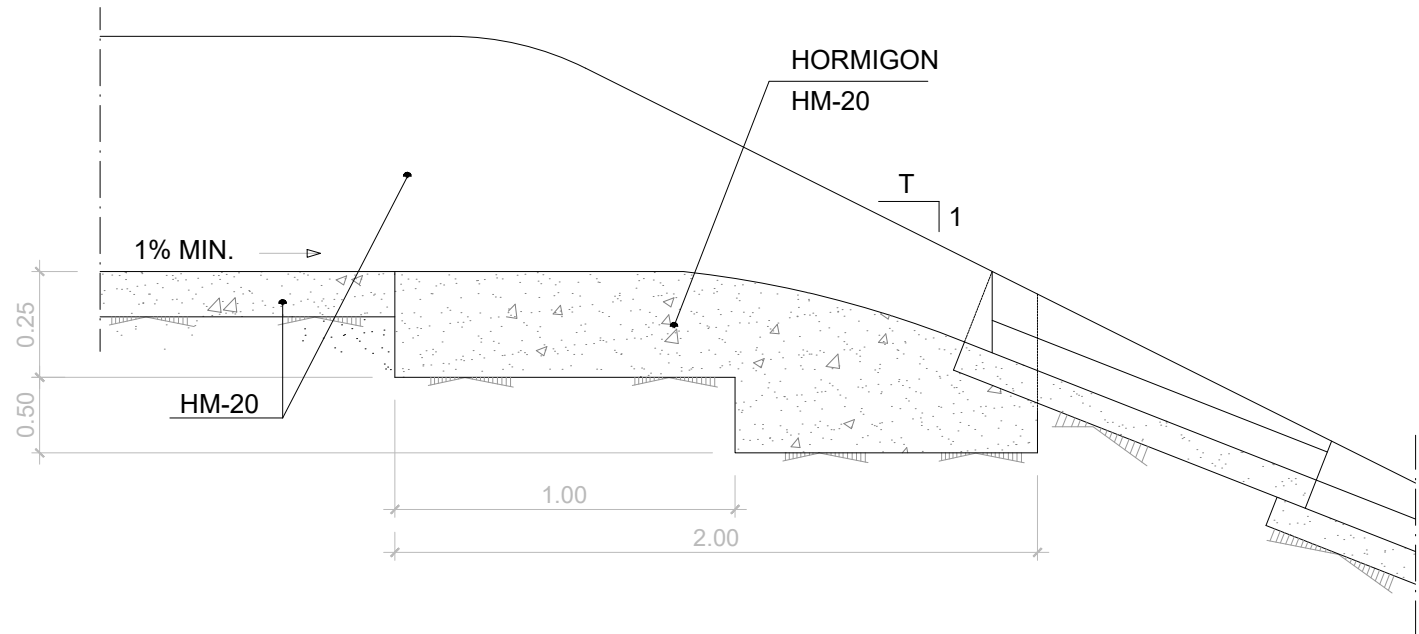

DETALLE - 1  
SIN ESCALA

SIN ESCALA

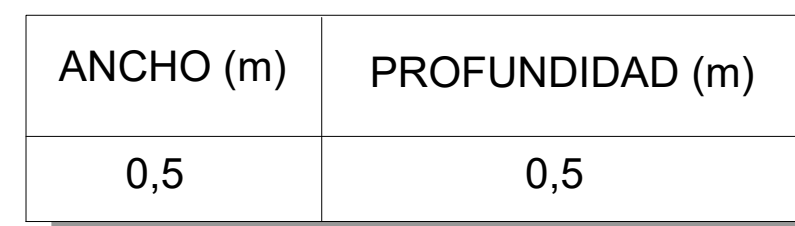

SIN ESCALA





