

**LEYENDA DE DRENAJE**

- CUNETA DE PIE DE TERRAPLÉN
- CUNETA DE GUARDA
- CUNETA DE PLATAFORMA
- COLECTOR
- COLECTOR CONTRAPENDIENTE
- ODT
- KERBDRAIN
- COLECTOR Ø600
- COLECTOR Ø800
- COLECTOR Ø1000
- COLECTOR MARCO 0,7 x 2,00
- OTDL
- TUBERÍA SUBDRENAJE
- TANQUE DE ALMACENAMIENTO Y LAMINADOR
- IMBORNAL Y REGISTRO ABSORBEDERO
- POZO
- BAJANTE ESCALONADA


**LEYENDA SANEAMIENTO CVII**

- COLECTOR SANEAMIENTO ENTERRADO
- POZO DE REGISTRO PROYECTADO
- BUZÓN
- REJILLA

**LEYENDA SANEAMIENTO AYT. COSLADA**

- COLECTOR SANEAMIENTO ENTERRADO
- POZO DE REGISTRO PROYECTADO



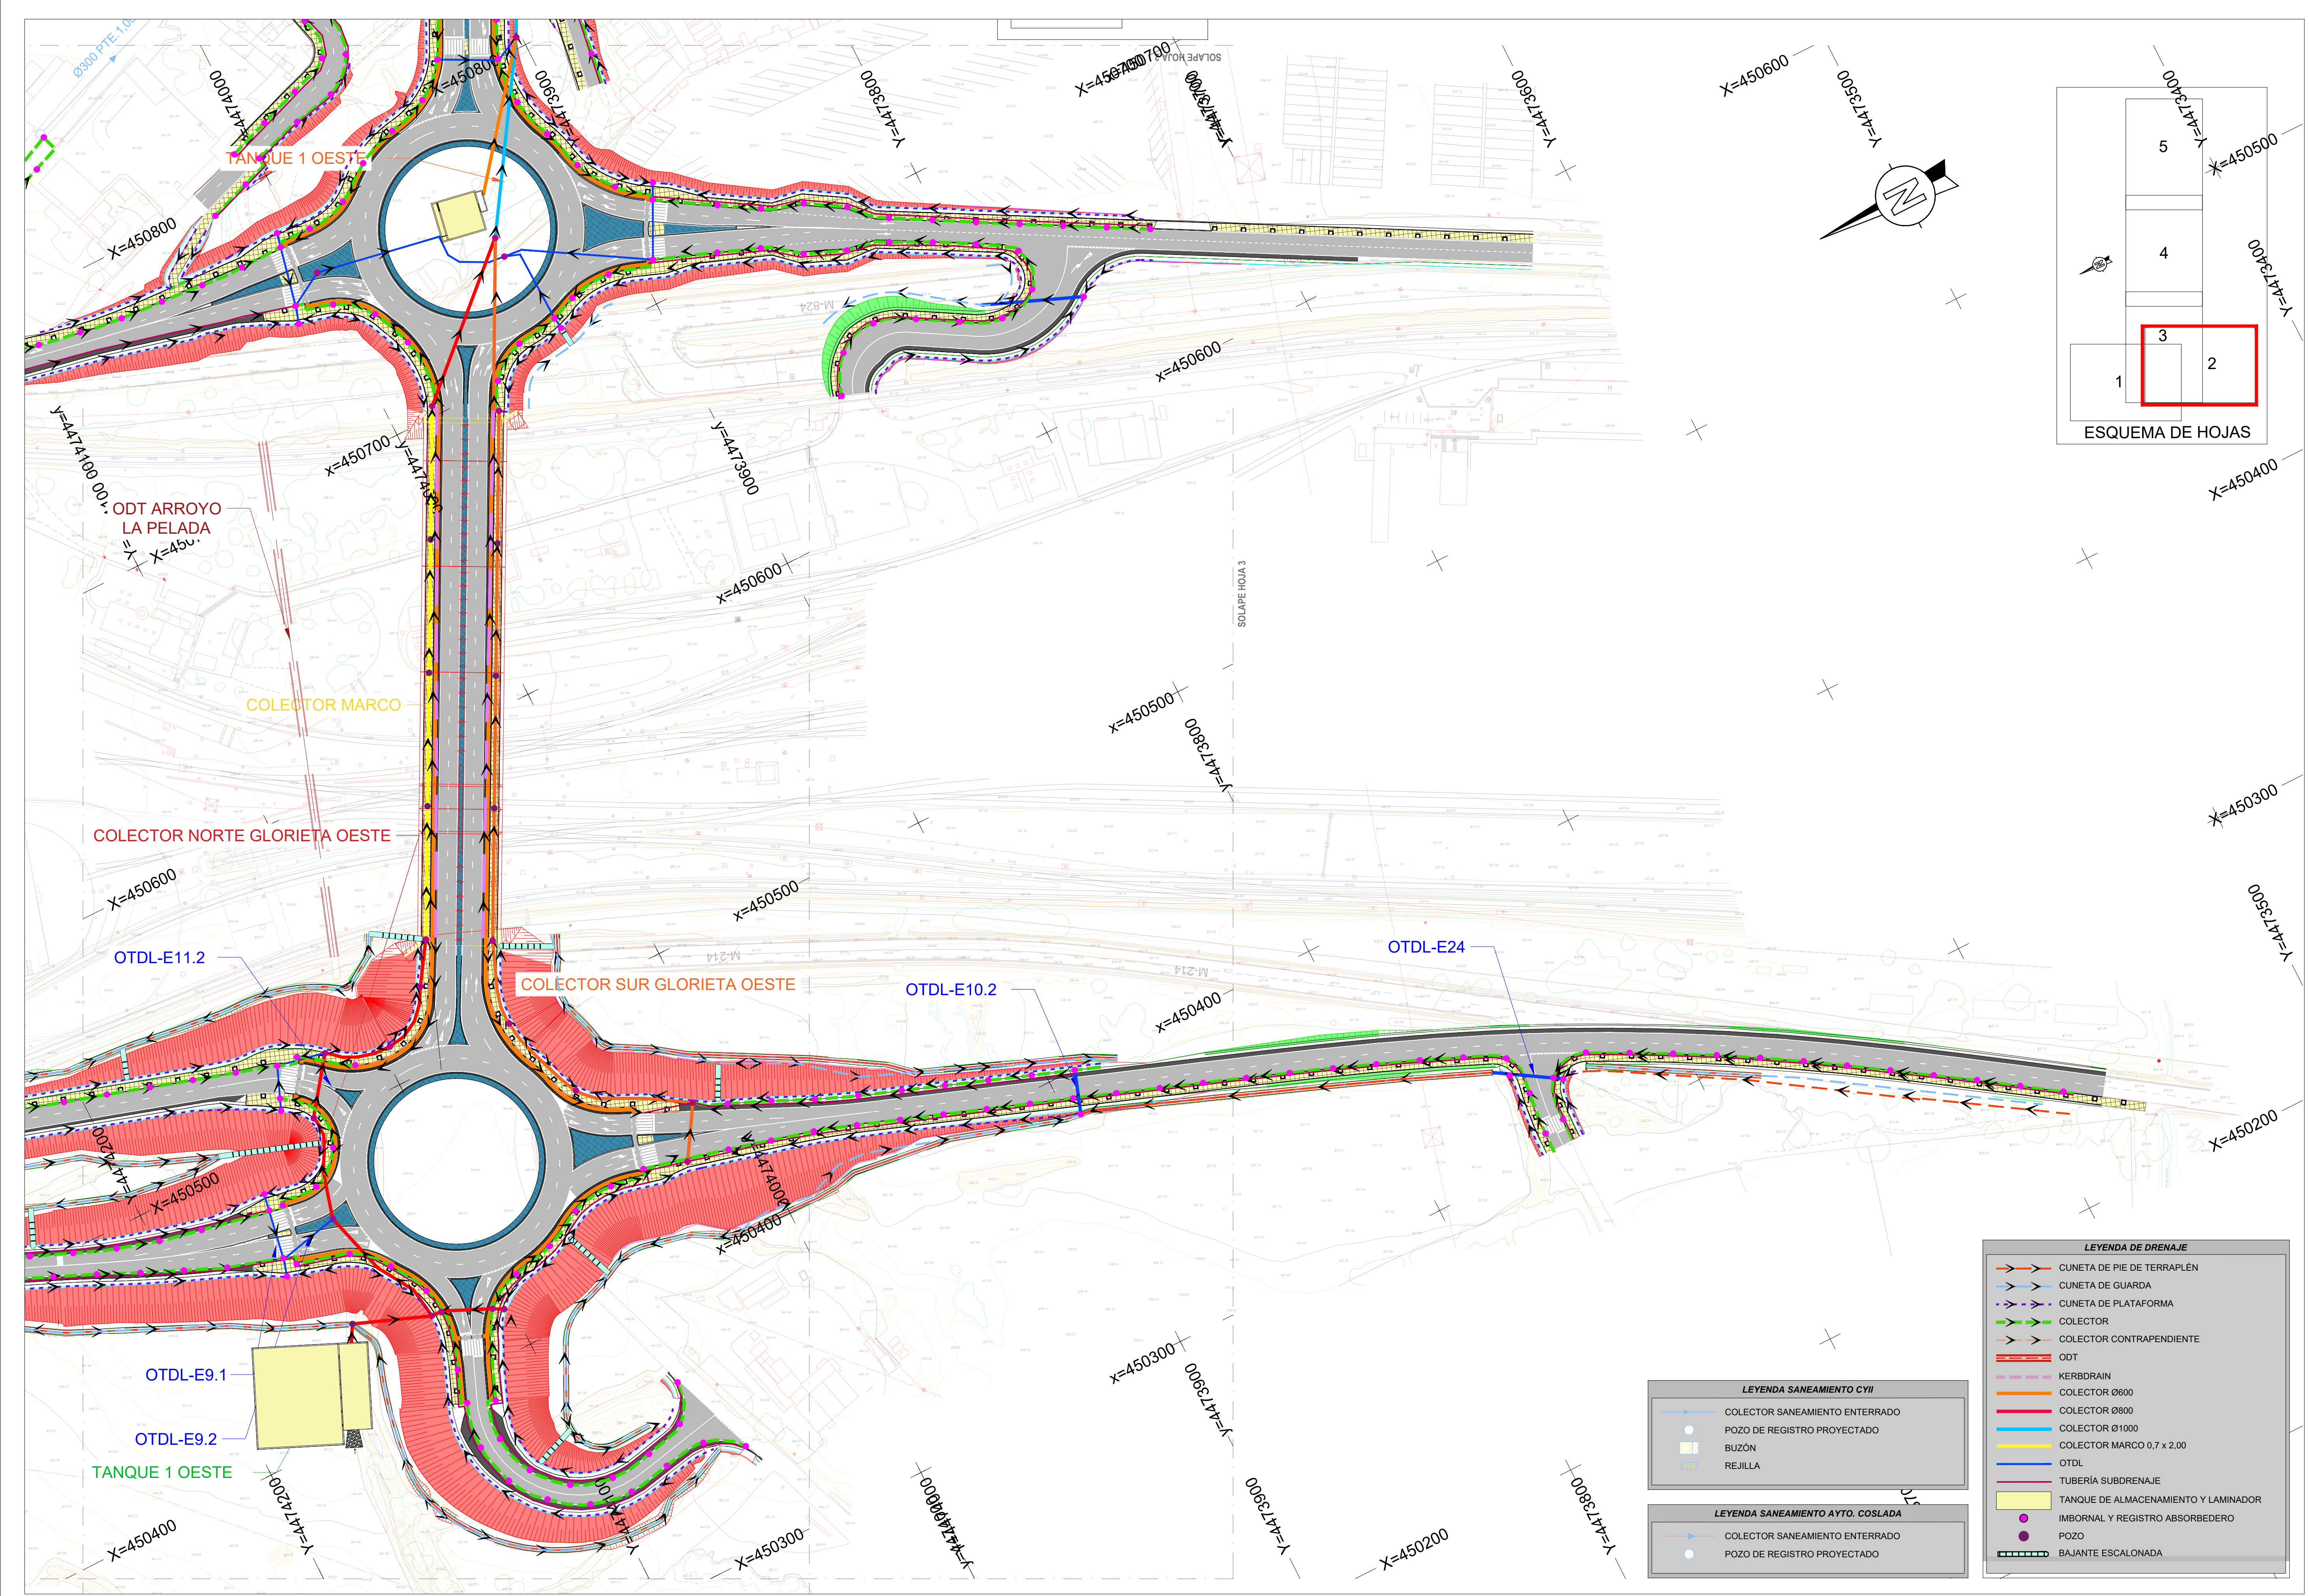


LEYENDA DE DRENAJE	
	CUNETAS DE PIE DE TERRAPLÉN
	CUNETAS DE GUARDA
	CUNETAS DE PLATAFORMA
	COLECTOR
	COLECTOR CONTRAPENDIENTE
	ODT
	KERB DRAIN
	COLECTOR Ø600
	COLECTOR Ø800
	COLECTOR Ø1000
	COLECTOR MARCO 0,7 x 2,00
	OTDL
	TUBERÍA SUBDRENAJE
	TANQUE DE ALMACENAMIENTO Y LAMINADOR
	IMBORNAL Y REGISTRO ABSORBEDERO
	POZO
	BAJANTE ESCALONADA

LEYENDA SANEAMIENTO CYII	
	COLECTOR SANEAMIENTO ENTERRADO
	POZO DE REGISTRO PROYECTADO
	BUZÓN
	REJILLA

LEYENDA SANEAMIENTO AYTO. COSLADA	
	COLECTOR SANEAMIENTO ENTERRADO
	POZO DE REGISTRO PROYECTADO



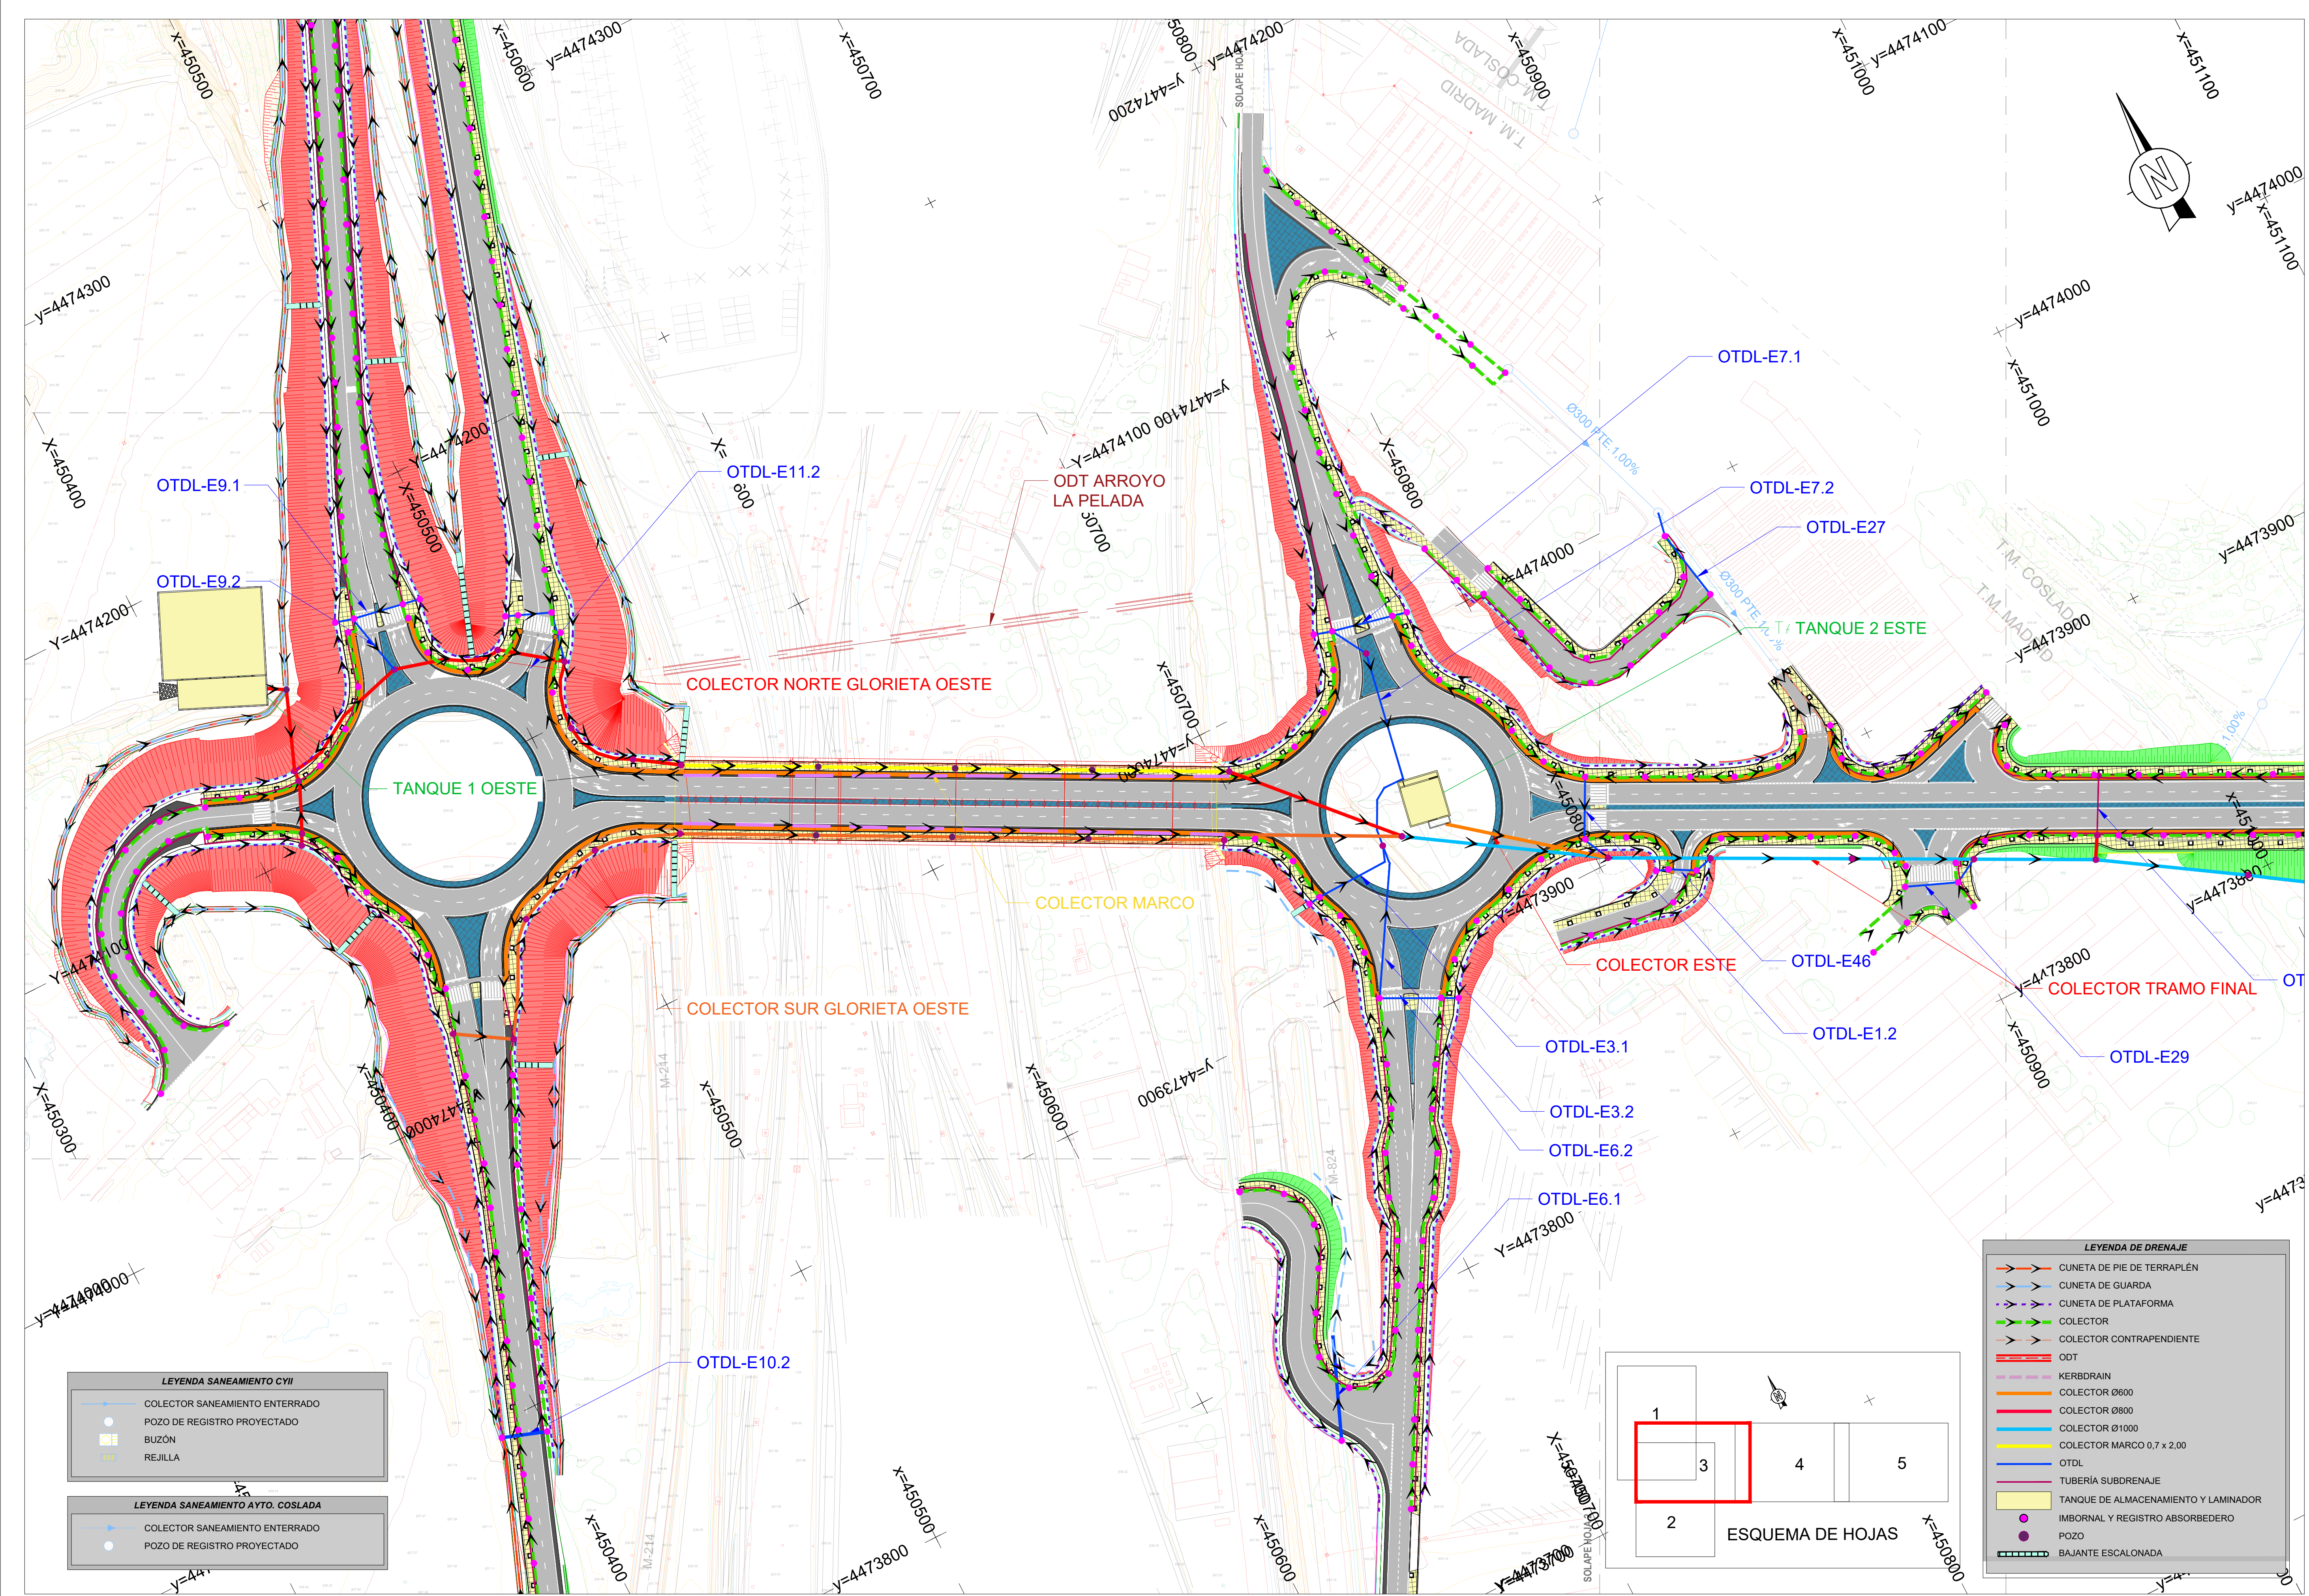

**LEYENDA SANEAMIENTO CYII**

- COLECTOR SANEAMIENTO ENTERRADO
- POZO DE REGISTRO PROYECTADO
- BUZÓN
- REJILLA

**LEYENDA SANEAMIENTO AYTO. COSLADA**


- COLECTOR SANEAMIENTO ENTERRADO
- POZO DE REGISTRO PROYECTADO

**LEYENDA DE DRENAJE**


- CUNETA DE PIE DE TERRAPLÉN
- CUNETA DE GUARDA
- CUNETA DE PLATAFORMA
- COLECTOR
- COLECTOR CONTRAPENDIENTE
- ODT
- KERBDRAIN
- COLECTOR Ø600
- COLECTOR Ø800
- COLECTOR Ø1000
- COLECTOR MARCO 0.7 x 2.00
- OTDL
- TUBERÍA SUBDRENAJE
- TANQUE DE ALMACENAMIENTO Y LAMINADOR
- IMBORNAL Y REGISTRO ABSORBEDERO
- POZO
- BAJANTE ESCALONADA





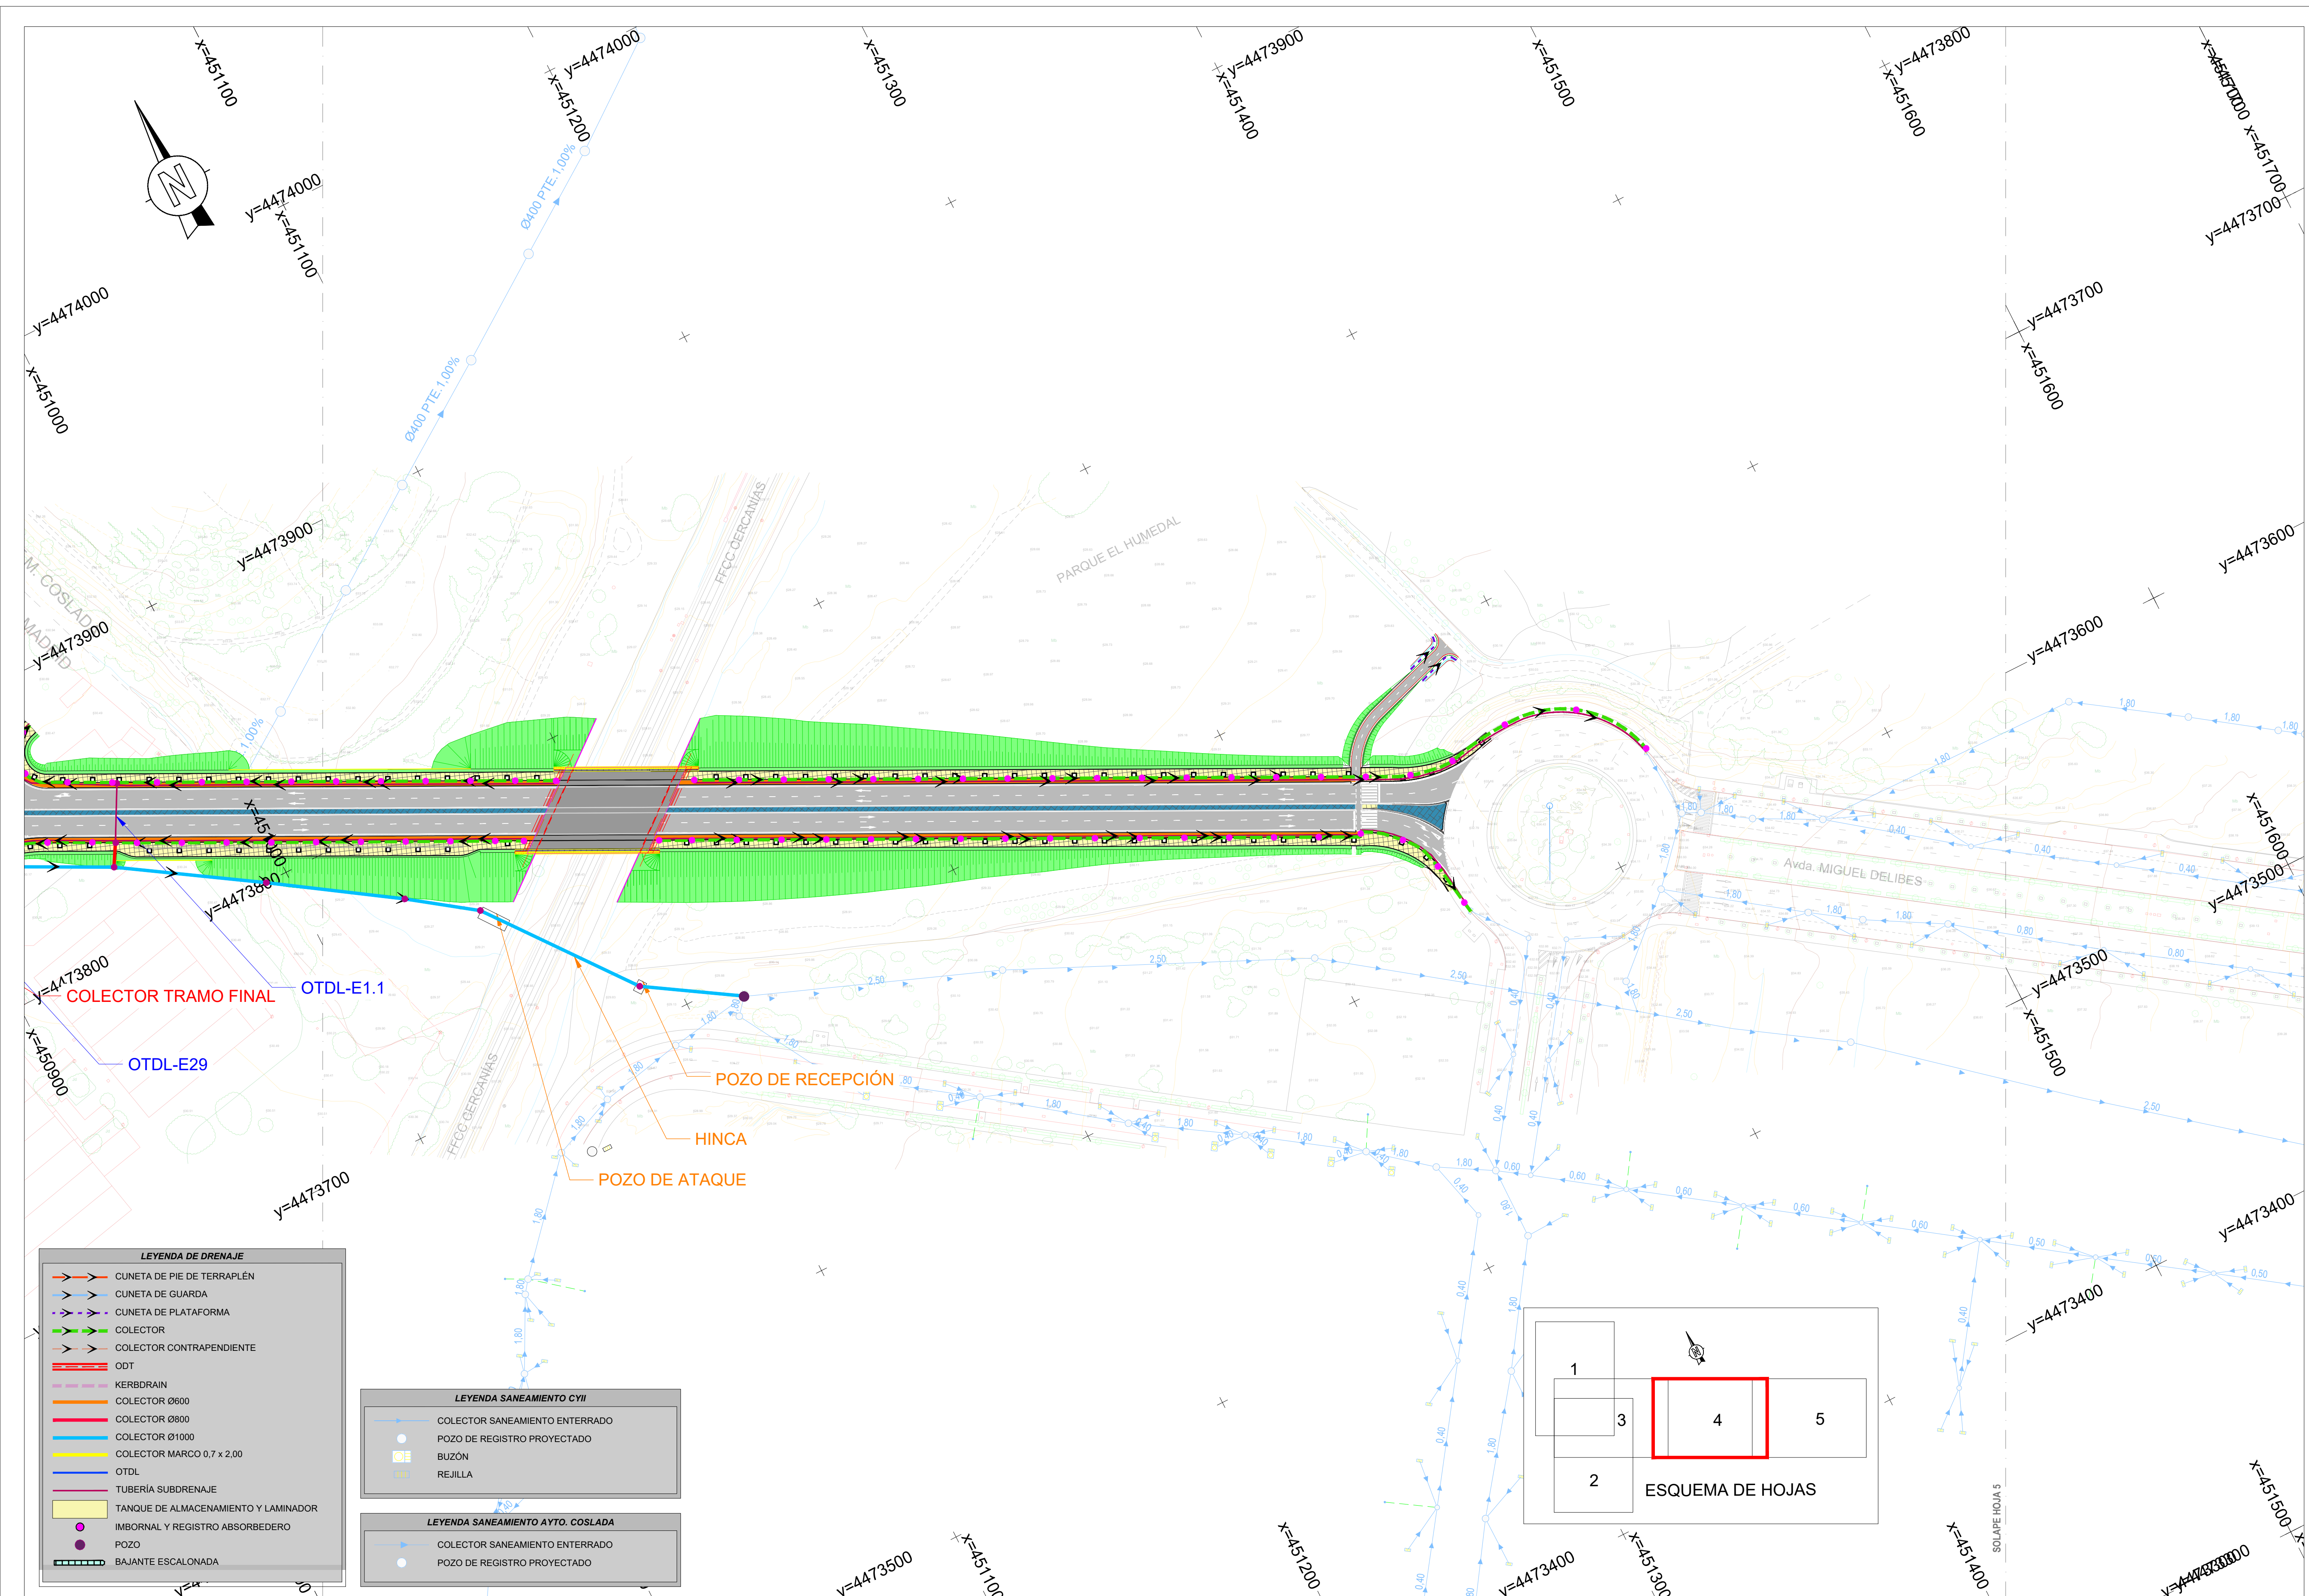



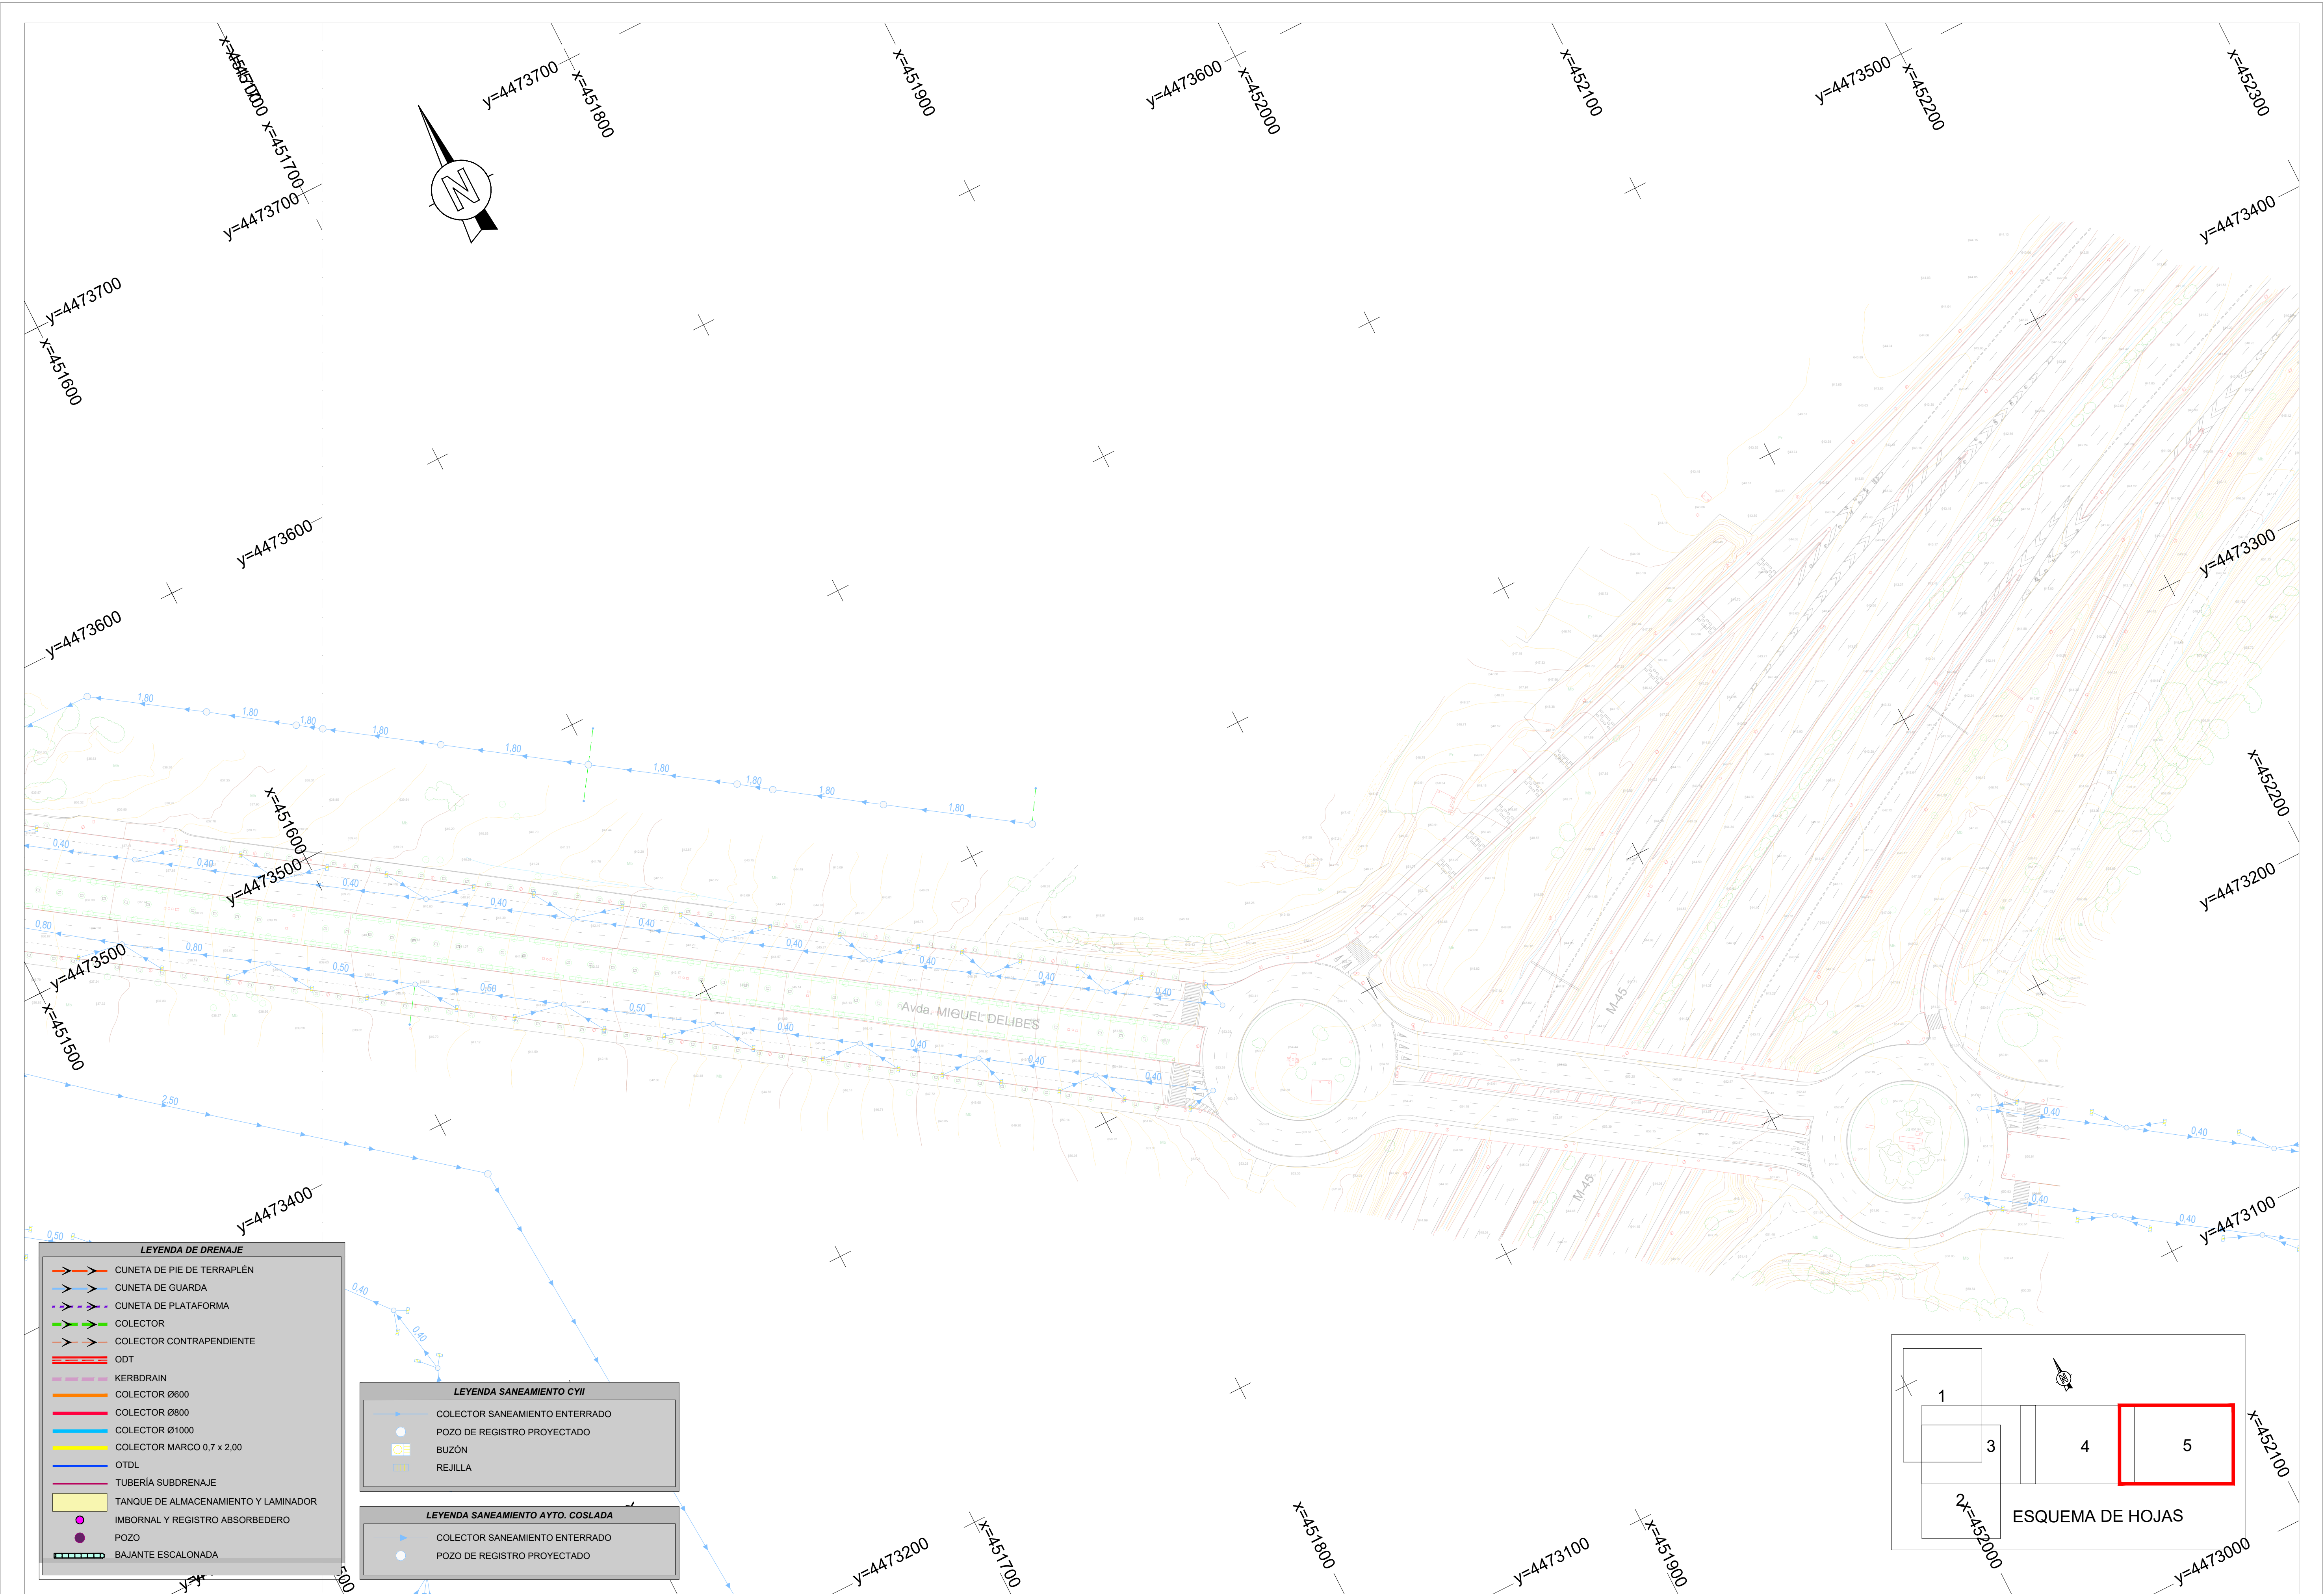

**LEYENDA DE DRENAJE**

- CUNETA DE PIE DE TERRAPLÉN
- CUNETA DE GUARDA
- CUNETA DE PLATAFORMA
- COLECTOR
- COLECTOR CONTRAPENDIENTE
- ODT
- KERBDRAIN
- COLECTOR Ø600
- COLECTOR Ø800
- COLECTOR Ø1000
- COLECTOR MARCO 0,7 x 2,00
- OTDL
- TUBERÍA SUBDRENAJE
- TANQUE DE ALMACENAMIENTO Y LAMINADOR
- IMBORNAL Y REGISTRO ABSORBEDERO
- POZO
- BAJANTE ESCALONADA

**LEYENDA SANEAMIENTO CYII**

- COLECTOR SANEAMIENTO ENTERRADO
- POZO DE REGISTRO PROYECTADO
- BUZÓN
- REJILLA

**LEYENDA SANEAMIENTO AYTO. COSLADA**

- COLECTOR SANEAMIENTO ENTERRADO
- POZO DE REGISTRO PROYECTADO

**ESQUEMA DE HOJAS**

Diagram showing the layout of the sheets (1, 2, 3, 4, 5) and the location of the current sheet (5) highlighted in red.