



 MINISTERIO DE TRANSPORTES, MOVILIDAD Y AGENDA URBANA		 DIRECCIÓN DE PLANIFICACIÓN Y MEDIO AMBIENTE	
CALCULADO		AEROPUERTO DE TENERIFE NORTE	
DIBUJADO		REAL DECRETO 92/2021 SERVIDUMBRE ACÚSTICA	
COMPROBADO		ESCENARIO ACTUAL	
PROYECTADO		 ENVOLVENTE Ld 60 - Le 60 dB(A)	
DIRIGIDO			
HOJA	PLANO Nº	EDICIÓN	FECHA
	1		ABRIL 2021
		ESCALA (Original DIN-A3)	SUSTITUYE A
		1:30000	

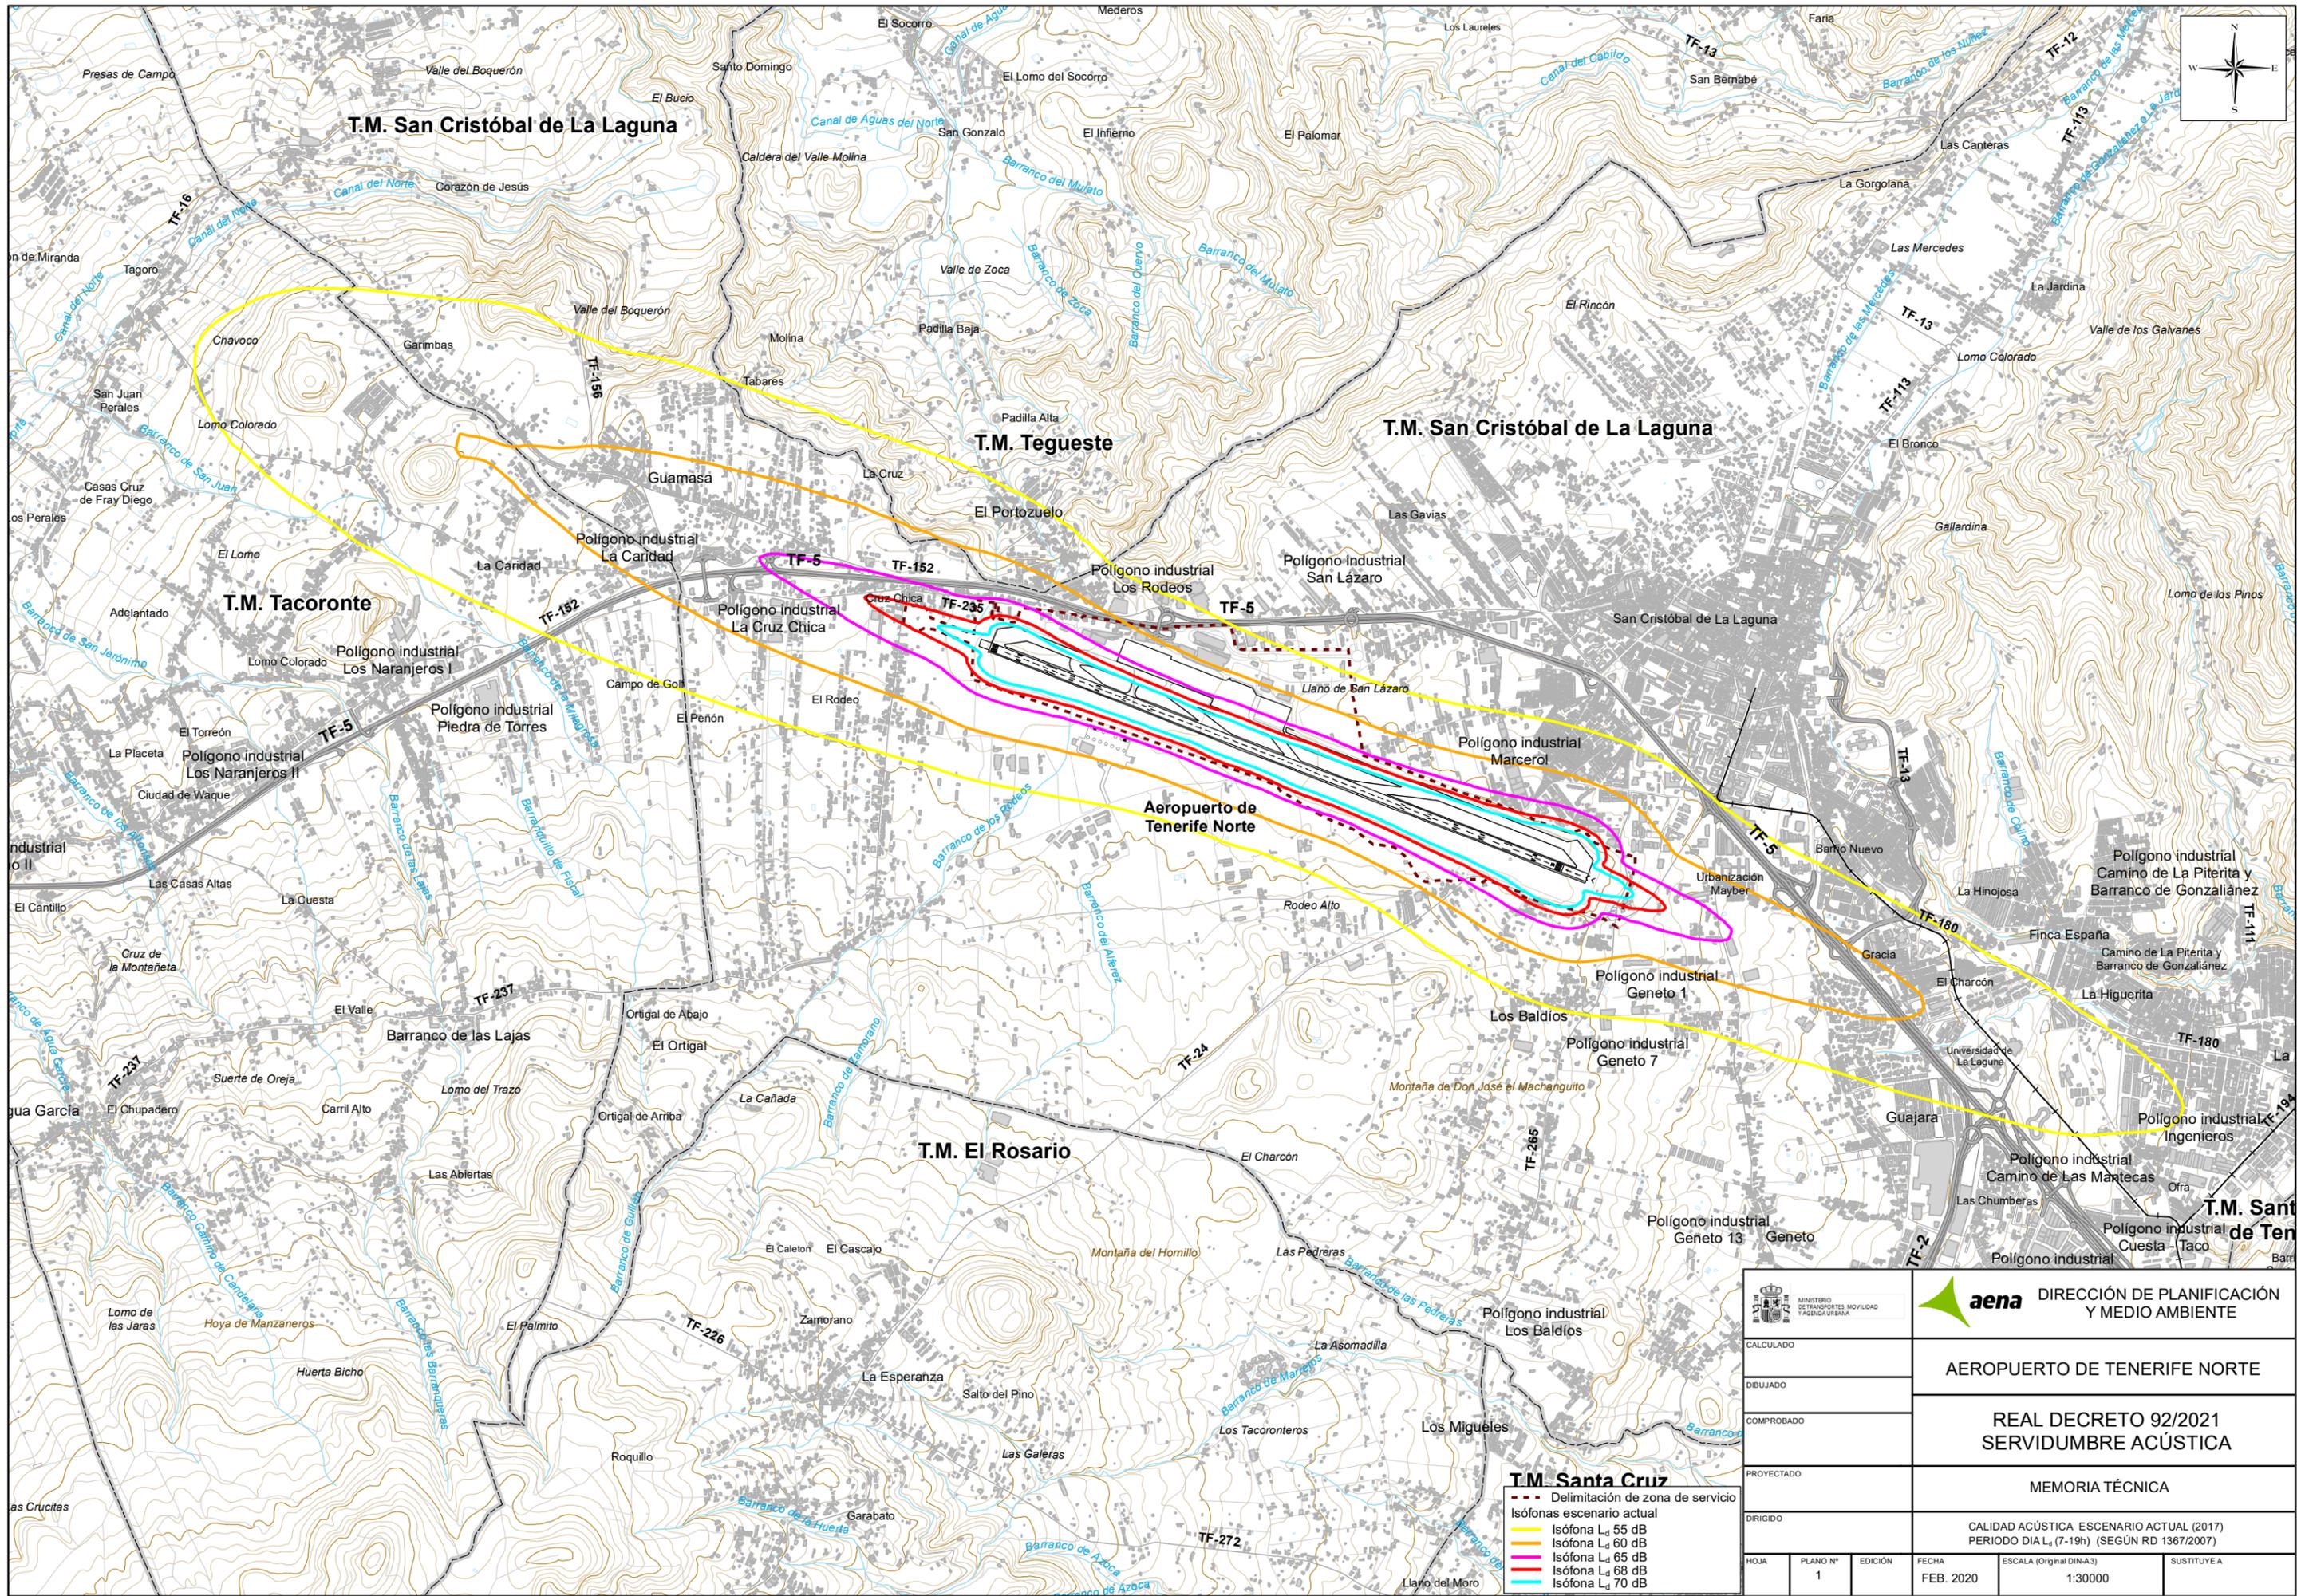

 MINISTERIO DE TRANSPORTES, MOVILIDAD Y ORDENACIÓN URBANA		 DIRECCIÓN DE PLANIFICACIÓN Y MEDIO AMBIENTE	
CALCULADO		AEROPUERTO DE TENERIFE NORTE	
DIBUJADO		REAL DECRETO 92/2021 SERVIDUMBRE ACÚSTICA	
COMPROBADO		MEMORIA TÉCNICA	
PROYECTADO		CALIDAD ACÚSTICA ESCENARIO ACTUAL (2017) PERIODO DÍA L _d (7-19h) (SEGÚN RD 1367/2007)	
DIRIGIDO		ESCALA (Original DIN-A3) 1:30000	
HOJA	PLANO Nº 1	EDICIÓN	FECHA FEB. 2020
		SUSTITUYE A	

T.M. Santa Cruz

- - - Delimitación de zona de servicio
- Isófonas escenario actual
- Isófona L_d 55 dB
- Isófona L_d 60 dB
- Isófona L_d 65 dB
- Isófona L_d 68 dB
- Isófona L_d 70 dB

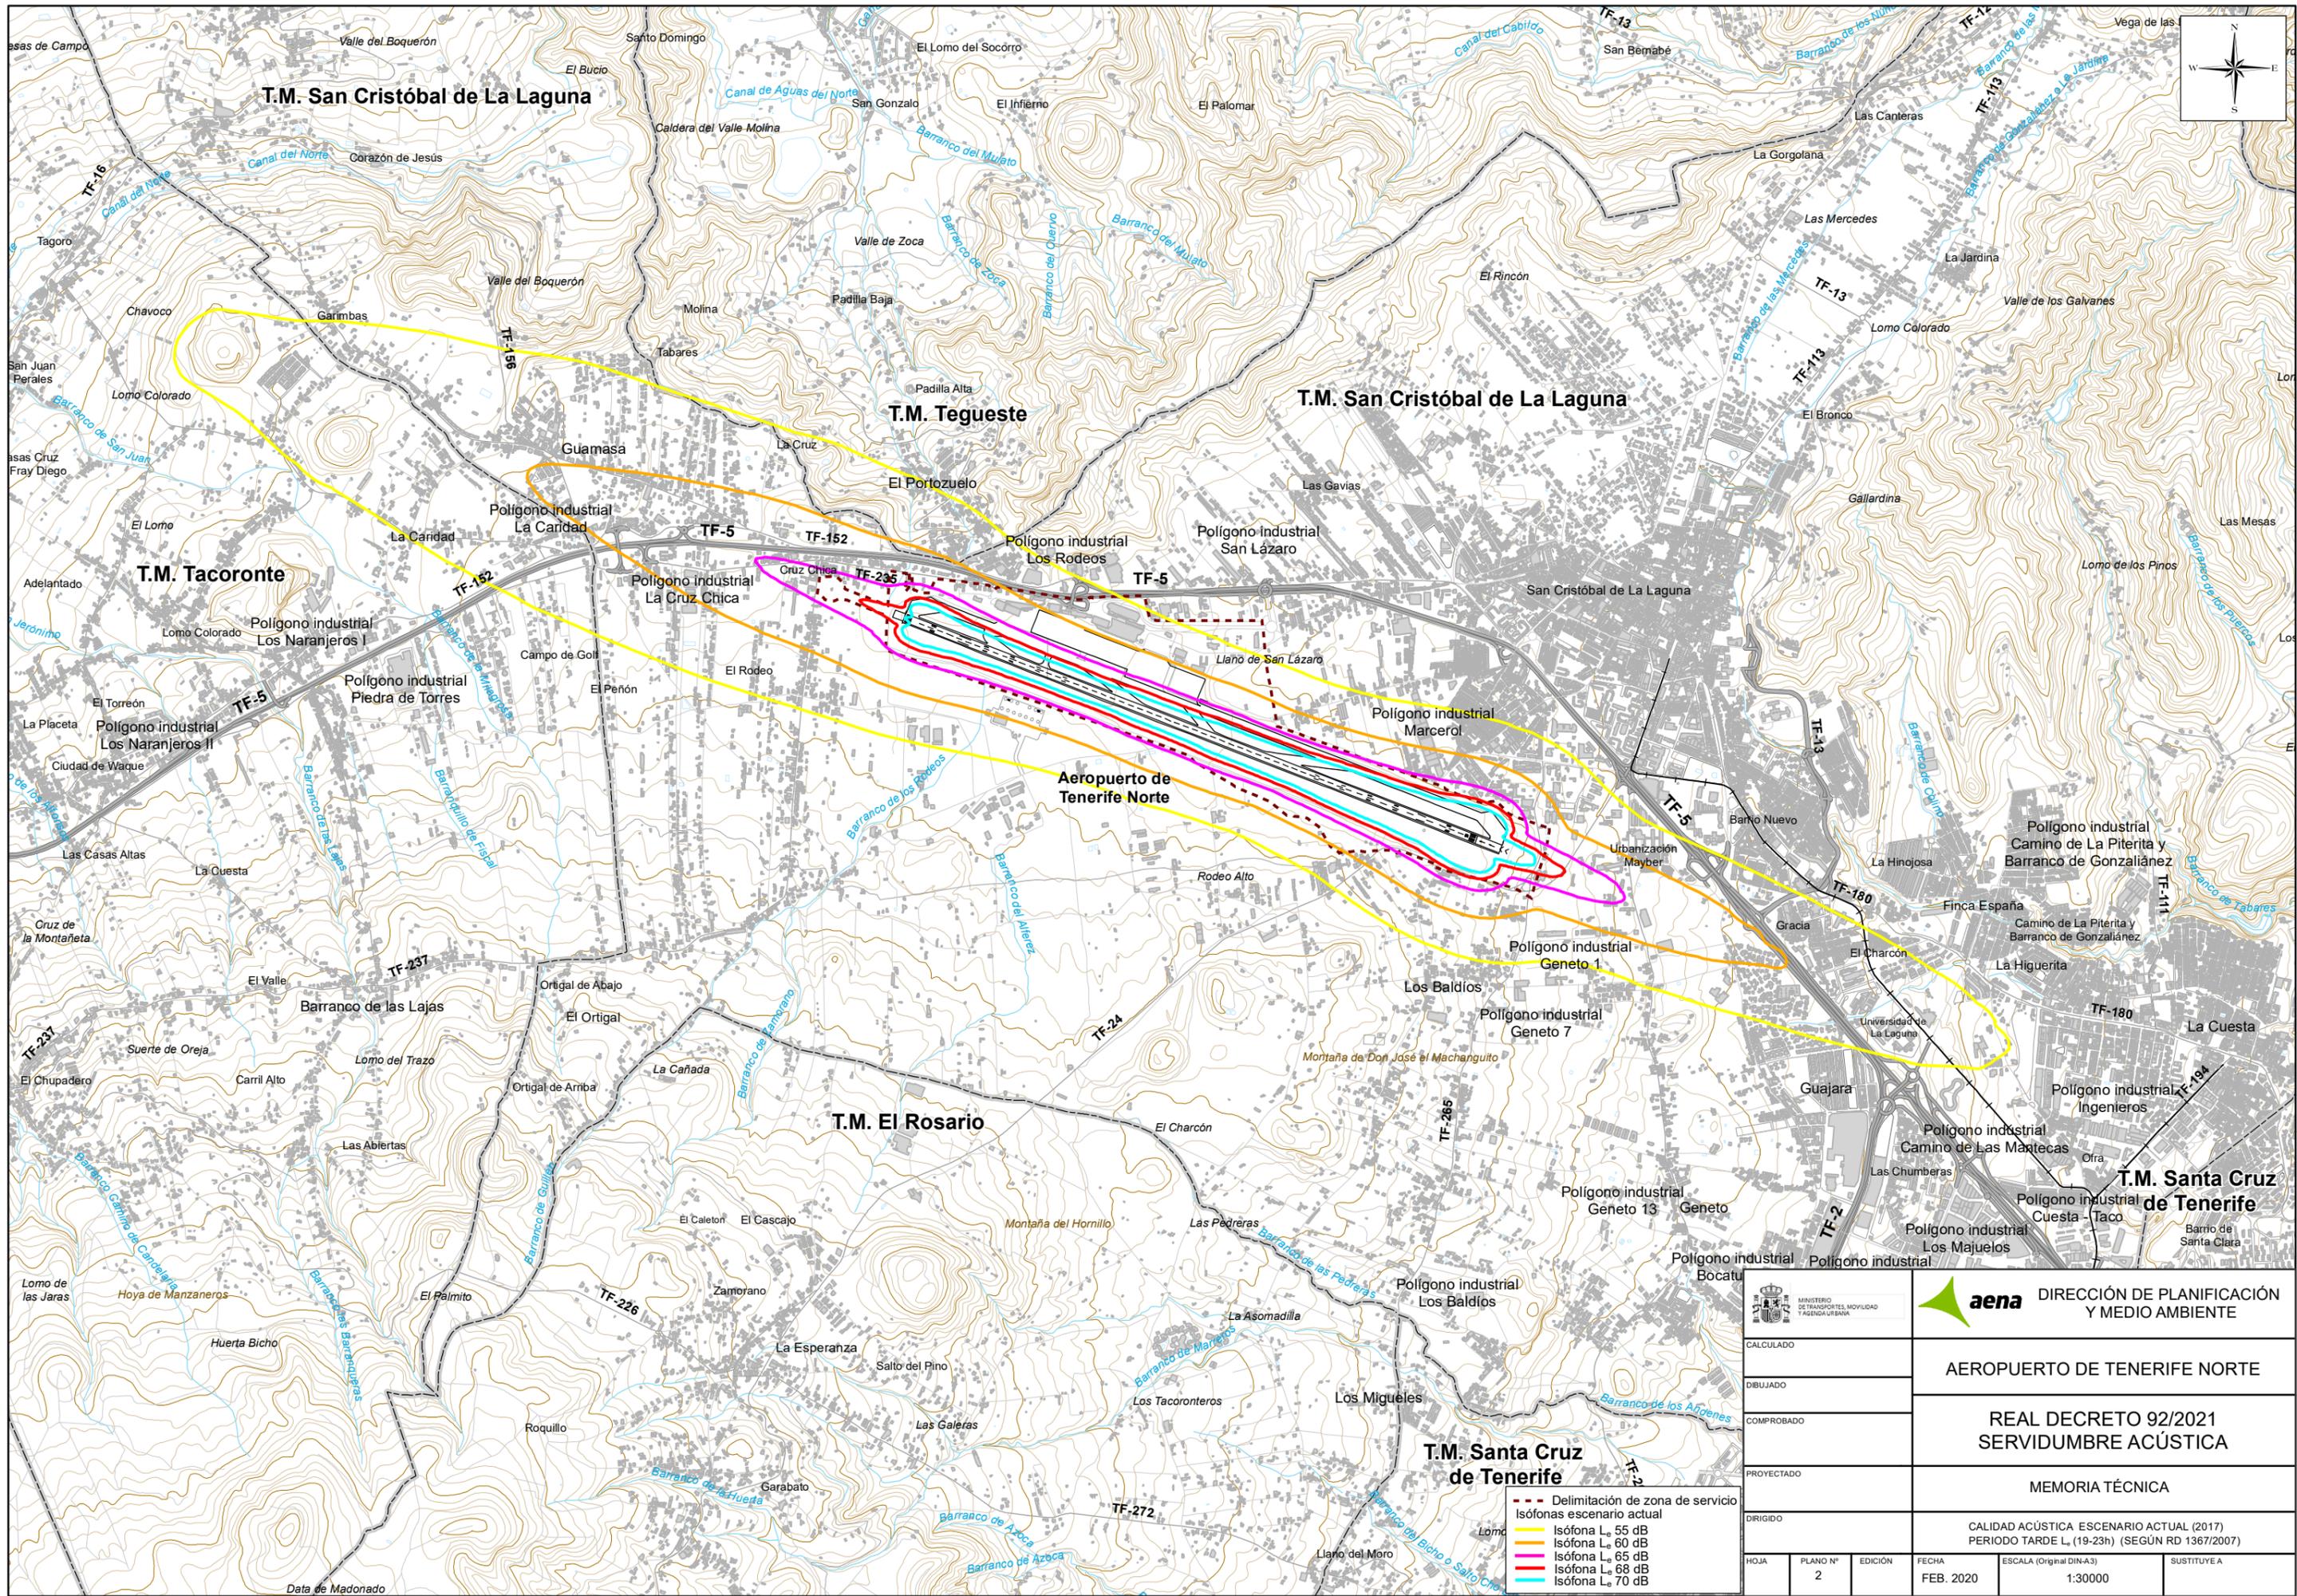

 MINISTERIO DE TRANSPORTES, MOVILIDAD Y ORDENACIÓN URBANA		 DIRECCIÓN DE PLANIFICACIÓN Y MEDIO AMBIENTE	
CALCULADO		AEROPUERTO DE TENERIFE NORTE	
DIBUJADO		REAL DECRETO 92/2021 SERVIDUMBRE ACÚSTICA	
COMPROBADO		MEMORIA TÉCNICA	
PROYECTADO		CALIDAD ACÚSTICA ESCENARIO ACTUAL (2017) PERIODO TARDE L ₁ (19-23h) (SEGÚN RD 1367/2007)	
DIRIGIDO		ESCALA (Original DIN-A3) 1:30000	
HOJA	PLANO Nº 2	EDICIÓN	FECHA FEB. 2020
			SUSTITUYE A

-  Delimitación de zona de servicio
-  Isófona L₁ 55 dB
-  Isófona L₁ 60 dB
-  Isófona L₁ 65 dB
-  Isófona L₁ 68 dB
-  Isófona L₁ 70 dB