


PLANO LLAVE  
1:1.000.000

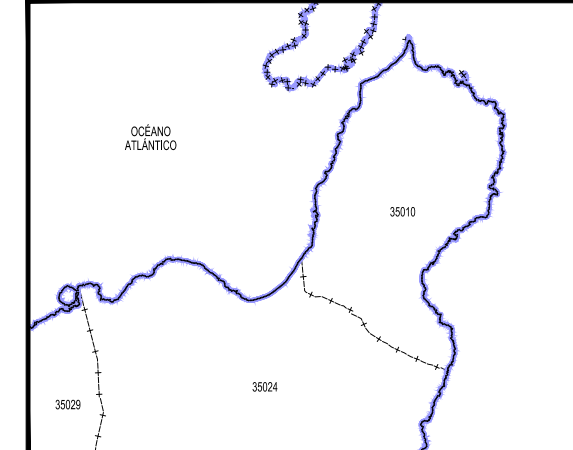

MUNICIPIOS  
1:400.000

- 35010 Haría
- 35024 Tegüise
- 35029 Tinajo

**LEYENDA**

- Envoltente Servidumbres de Operación de Aeronaves
- Envoltente Servidumbres de Operación de Aeronaves (PAPI)
- Envoltente Servidumbres de Aeródromo y Radioeléctricas
- Vulneraciones según los modelos digitales disponibles
- Obstáculo más alto situado dentro de cada área de aproximación
- Línea color discontinua: Superficies de aproximación de cada maniobra
- Línea color continua: Superficies más restrictivas en la intersección
- Línea color discontinua: Trayectoria Frustrada
- Servidumbre de la Maniobra HI-TACAN RWY 03
- Servidumbre de la Maniobra HI-VOR/DME RWY 03
- Servidumbre de la Maniobra HI-ILS/DME RWY 03
- Servidumbre de la Maniobra ILS Z RWY 03
- Servidumbre de la Maniobra VOR A
- Servidumbre de la Maniobra VOR B
- Servidumbre de la Maniobra VOR Y RWY 03
- Servidumbre de la Maniobra VOR Z RWY 03
- Fijo de la Aproximación Intermedia de la Maniobra ILS

**SIGNOS CONVENCIONALES**

- Carreteras**
- Autopista, Autovía
  - Nacional, Autonómica 1ª orden
  - Autonómica 2ª orden, Autonómica 3ª orden y otras
  - En construcción, Pistas
  - Vía de urbanización, Estación de servicio
  - Caminos, Sendas
- Ferrocarriles**
- Alta velocidad, Electrificado
  - Vía ancho normal: doble, sencilla
  - Vía estrecha: doble, sencilla
  - En construcción, Abandonado
  - Estación, Túnel, Apeadero
- Límites de divisiones administrativas**
- Nación, Comunidad Autónoma
  - Provincia, Término municipal
  - Parque Nacional, Parque Natural
- Hydrografía, Altimetría**
- Curso de agua: permanente, intermitente
  - Canales, acuosas: >3 m, 1-3 m, <1 m
  - Rambals o aluviones, Curva balimétrica
  - Curvas de nivel, Auxiliares, Hoya o depresión
  - Desmonte, Terraplén, Vertedero, escombrera
- Signos especiales**
- Conducción de combustible: superfl., subter.
  - Línea eléctrica: >110 kV y <110 kV
  - Acueducto, Sifón
  - Almadraba, Tapia, Muro de contención (dique)
  - Vértice geodésico: 1ª orden, Red Orden inferior (ROI)
  - Cantera, Mina, Mina a cielo abierto
  - Estación espacial, Repetidor, Antena
  - Restos arqueológicos, Camping, Pista de tenis
  - Molino: de viento, de agua, Faro
  - Central eléctrica hidráulica, Palomar, Castillo
  - Cruz aislada, Cementerio, Iglesia y cementerio
  - Edificio religioso cristiano, Edificio en ruinas, Corral
  - Edificio: aislado, singular, agrícola o industrial
  - Plaza de toros, Monumento
  - Pozo, Fuente, Manantial
  - Depósito de agua: elevado, a nivel del suelo, Piscina
  - Depuradora, Estanque o aljibe, Abrevadero


VOR B INTER  
X = 643.911,34  
Y = 3.222.197,79  
Z = 696,55 m

VOR A INTER  
X = 643.911,34  
Y = 3.222.197,79  
Z = 696,55 m

VOR B FINAL  
X = 643.911,34  
Y = 3.222.197,79  
Z = 696,55 m



VOR A FINAL  
X = 643.911,34  
Y = 3.222.197,79  
Z = 696,55 m

Datum REGCAN95. Proyección UTM Huso 28  
Datos para el Punto de Referencia del Aeropuerto  
Valor estimado de la declinación magnética para el  
1 de enero de 2020  $\delta = 3^\circ 34'$  Oeste  
La variación anual de la declinación es de  $9'$  hacia el Este  
Convergencia de la cuadrícula  $\omega = 0^\circ 40' 31''$   
Factor de escala = 0,99982798

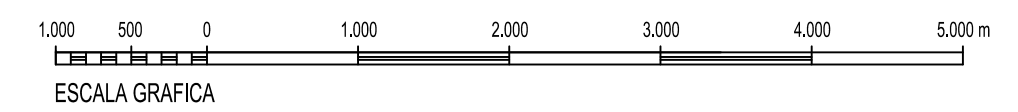


		<b>SECRETARÍA GENERAL DE TRANSPORTES Y MOVILIDAD</b> <b>DIRECCIÓN GENERAL DE AVIACIÓN CIVIL</b>	
<b>Calculado</b> <b>Dibujado</b> <b>Comprobado</b> <b>Proyectado</b> <b>Dirigido</b>		<b>AEROPUERTO CÉSAR MANRIQUE-LANZAROTE</b> REAL DECRETO 719/2023 DE MODIFICACIÓN DE SERVIDUMBRES AERONÁUTICAS	
<b>HOJA Nº</b> 1		<b>PLANO Nº</b> 3	
<b>EDICIÓN</b>		<b>FECHA</b> Febrero 2020	
<b>ESCALA</b> 1:50.000 (A1)		<b>SUSTITUYE A</b>	
<b>SERVIDUMBRES DE LA OPERACIÓN DE AERONAVES</b>			



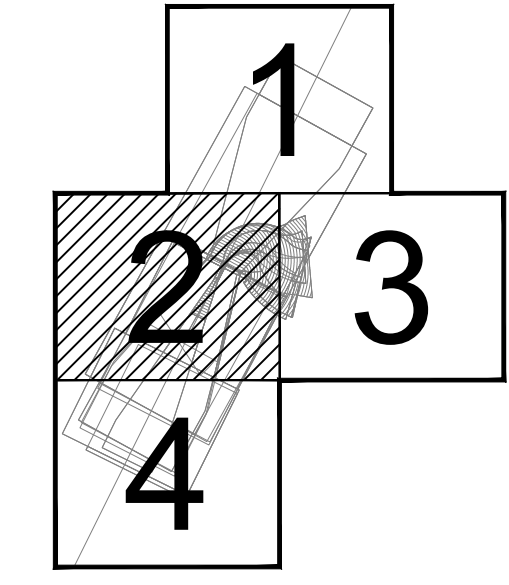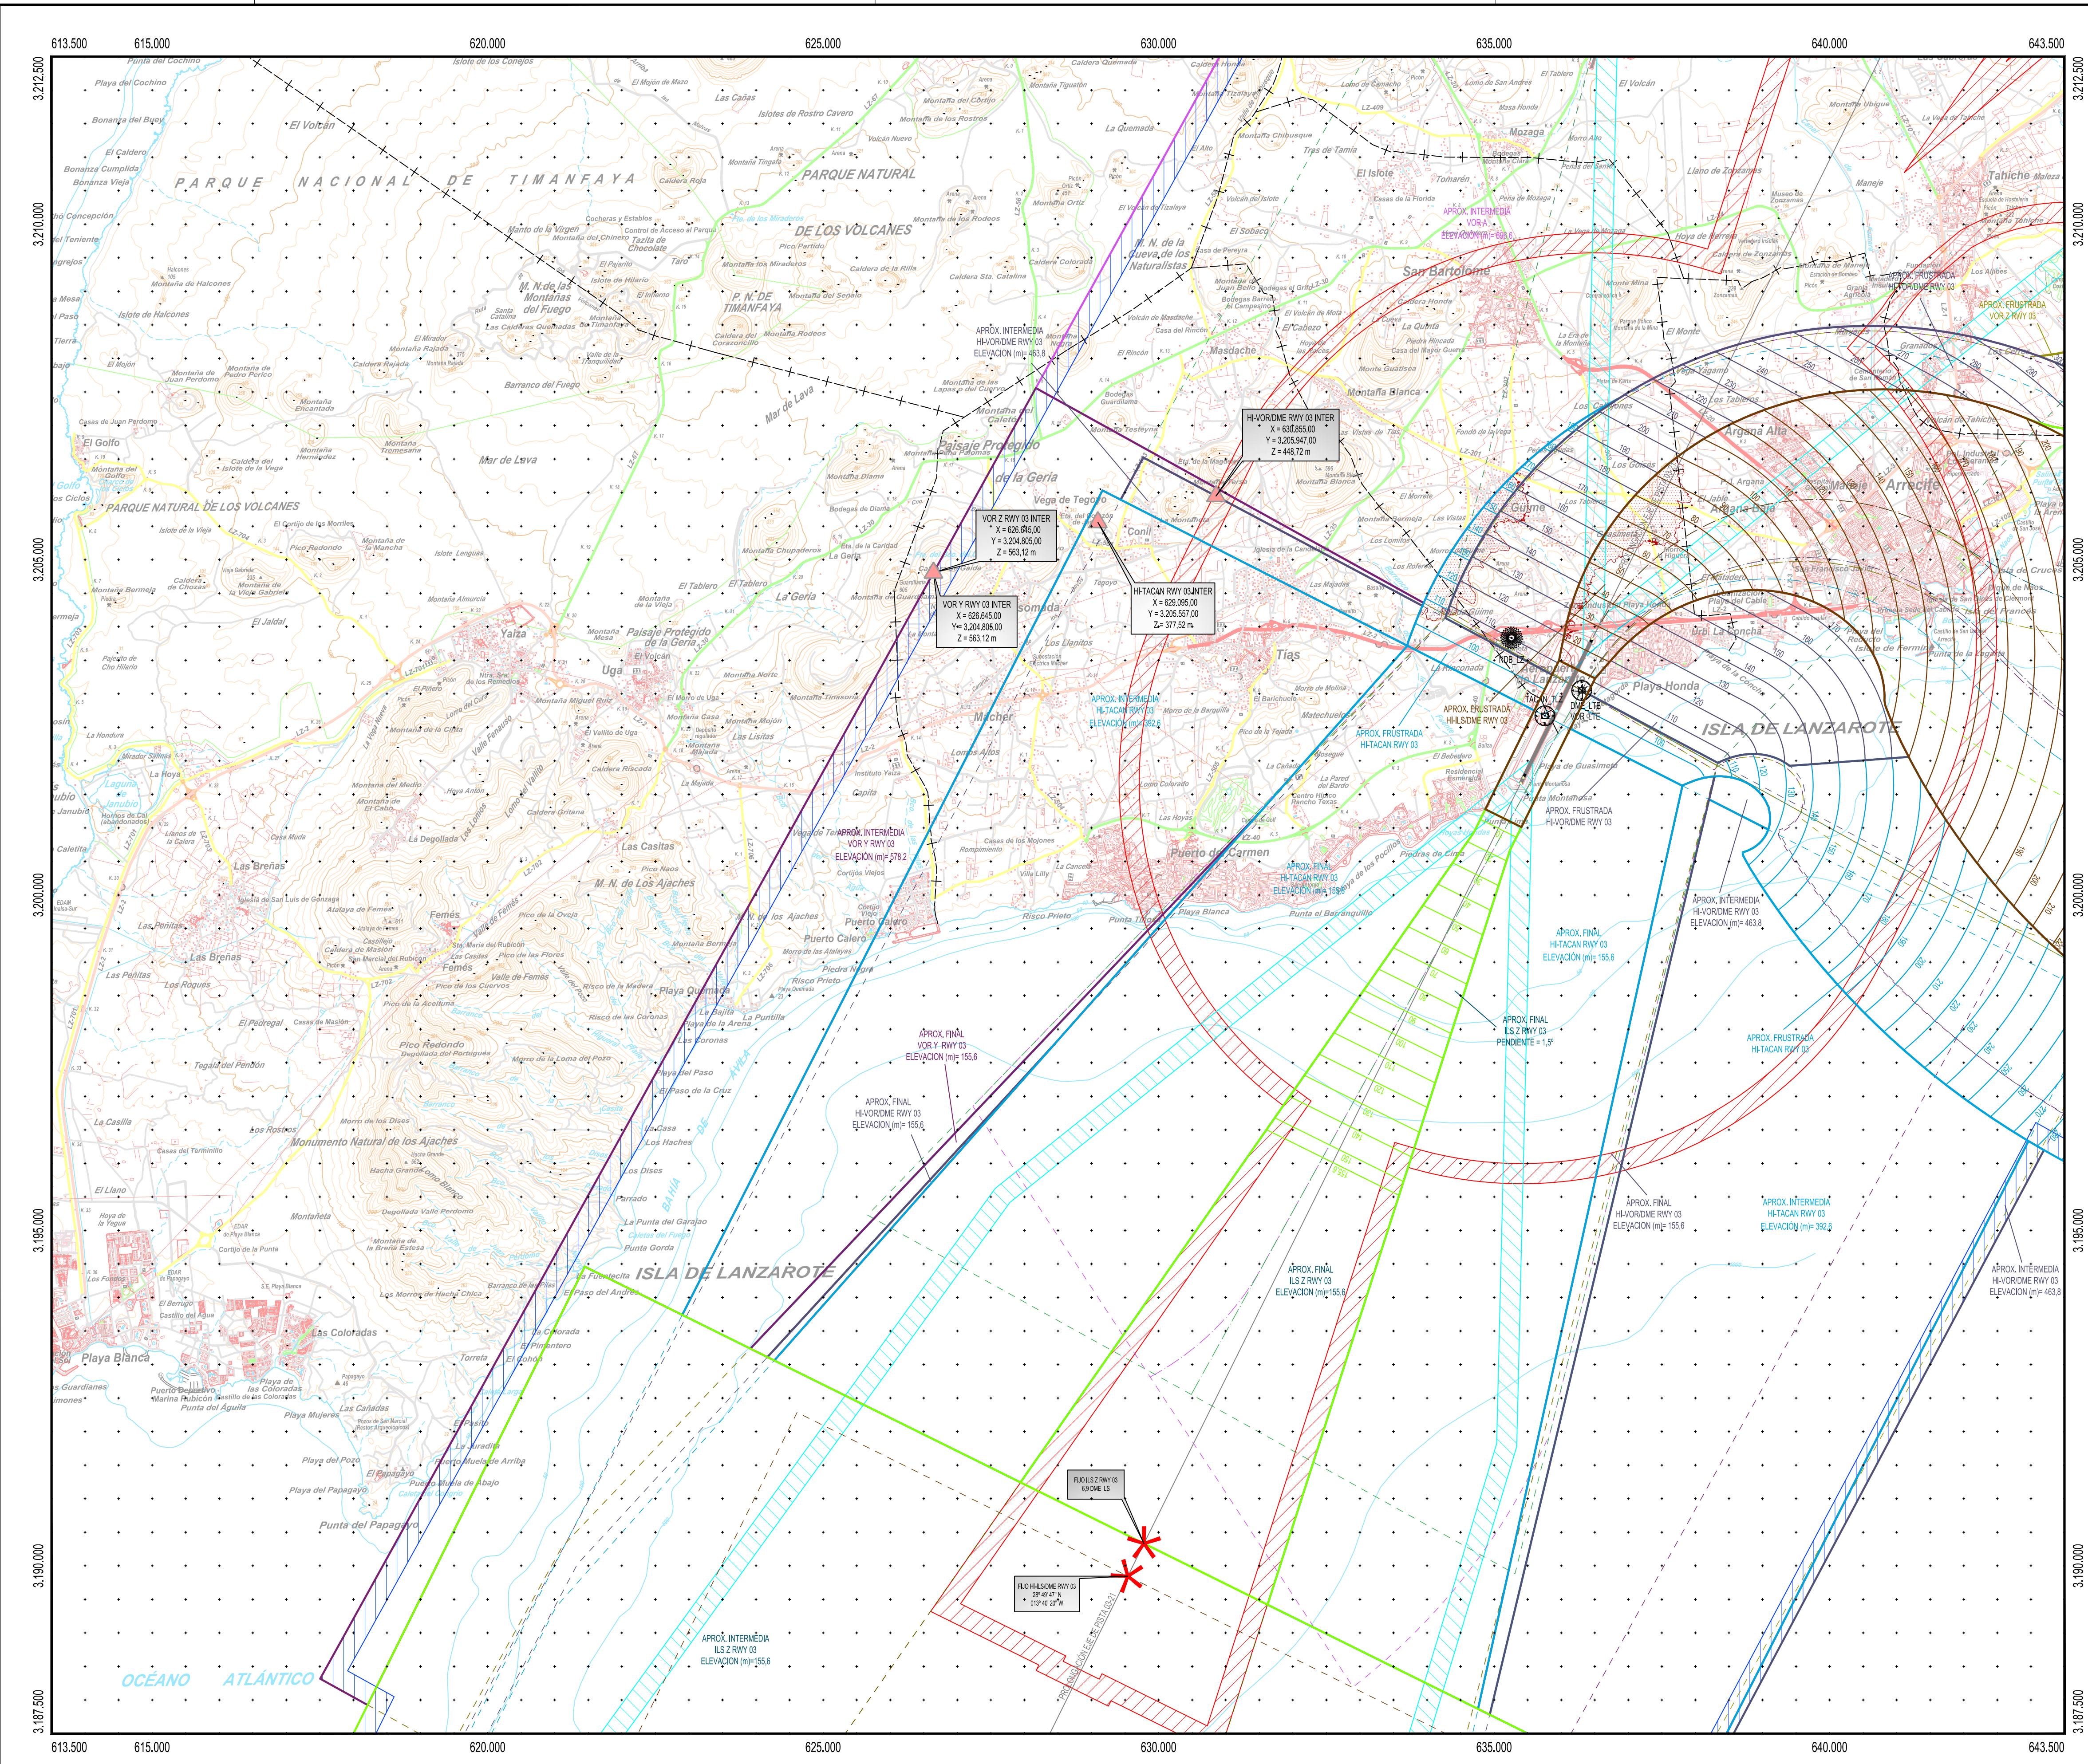

PLANO LLAVE  
1:1.000.000

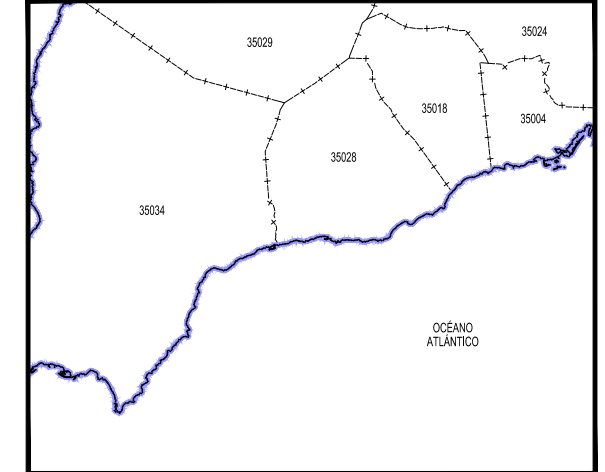

MUNICIPIOS  
1:400.000

- 35004 Arrecife
- 35018 San Bartolomé
- 35024 Tegueste
- 35028 Tías
- 35029 Tinajo
- 35034 Yaiza

**LEYENDA**

- Envoltorio Servidumbres de Operación de Aeronaves
- Envoltorio Servidumbres de Operación de Aeronaves (PAPI)
- Envoltorio Servidumbres de Aeródromo y Radioeléctricas
- Vulneraciones según los modelos digitales disponibles
- Obstáculo más alto situado dentro de cada área de aproximación
- Línea color discontinua: Superficies de aproximación de cada maniobra
- Línea color continua: Superficies más restrictivas en la intersección
- Línea color discontinua: Trayectoria Frustrada



- Servidumbre de la Maniobra HI-TACAN RWY 03
- Servidumbre de la Maniobra HI-VOR/DME RWY 03
- Servidumbre de la Maniobra HI-LS/DME RWY 03
- Servidumbre de la Maniobra ILS Z RWY 03
- Servidumbre de la Maniobra VOR A
- Servidumbre de la Maniobra VOR B
- Servidumbre de la Maniobra VOR Y RWY 03
- Servidumbre de la Maniobra VOR Z RWY 03

Fijo de la Aproximación Intermedia de la Maniobra ILS

**SIGNOS CONVENCIONALES**



- Carreteras**
- Autopista, Autovía
  - Nacional, Autonómica 1º orden, Autonómica 2º orden, Autonómica 3º orden y otras
  - En construcción, Pistas
  - Vía de urbanización, Estación de servicio
  - Caminos, Sendas
- Ferrocarriles**
- Alta velocidad, Electrificado
  - Vía ancho normal: doble, sencilla
  - Vía estrecha: doble, sencilla
  - En construcción, Abandonado
  - Estación, Túnel, Apeadero
- Límites de divisiones administrativas**
- Nación, Comunidad Autónoma
  - Provincia, Término municipal
  - Parque Nacional, Parque Natural
- Hydrografía, Altimetría**
- Curso de agua: permanente, intermitente
  - Canales, acueductos: >3 m, 1-3 m, <1 m
  - Rambas o aluviones, Curva balimétrica
  - Curvas de nivel, Auxiliares, Hoya o depresión
  - Desmonte, Terraplén, Vertedero, escombrera
- Signos especiales**
- Conducción de combustible: superf., subter.
  - Línea eléctrica: >110 kV y <110 kV
  - Agueducto, Sifón
  - Almadraba, Tapia, Muro de contención (dique)
  - Vértice geodésico: 1º orden, Red Orden Inferior (ROI)
  - Cantera, Mina, Mina a cielo abierto
  - Estación espacial, Repetidor, Antena
  - Restos arqueológicos, Camping, Pista de tenis
  - Molino: de viento, de agua, Faro
  - Central eléctrica hidráulica, Palomar, Castillo
  - Cruz aislada, Cementerio, Iglesia y cementerio
  - Edificio religioso cristiano, Edificio en ruinas, Corral
  - Edificio: aislado, singular, agrícola o industrial
  - Plaza de toros, Monumento
  - Pozo, Fuente, Manantial
  - Depósito de agua: elevada, a nivel del suelo, Piscina
  - Depuradora, Estanque o aljibe, Abrevadero

Datum REGCAN95. Proyección UTM Huso 28  
 Datos para el Punto de Referencia del Aeropuerto  
 Valor estimado de la declinación magnética para el  
 1 de enero de 2020  $\delta = 3^\circ 34'$  Oeste  
 La variación anual de la declinación es de  $9'$  hacia el Este  
 Convergencia de la cuadrícula  $\omega = 0^\circ 40' 31''$   
 Factor de escala = 0,99982798

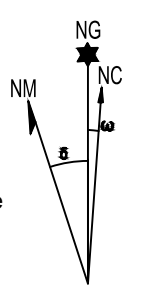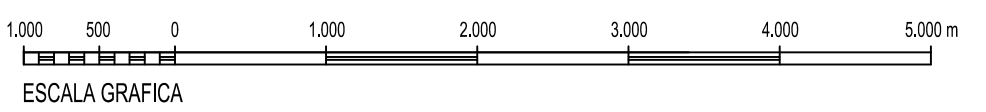


		<b>SECRETARÍA GENERAL DE TRANSPORTES Y MOVILIDAD</b> <b>DIRECCIÓN GENERAL DE AVIACIÓN CIVIL</b>	
CALCULADO DIBUJADO COMPROBADO PROYECTADO DIRIGIDO	<b>AEROPUERTO CÉSAR MANRIQUE-LANZAROTE</b> REAL DECRETO 719/2023 DE MODIFICACIÓN DE SERVIDUMBRES AERONÁUTICAS		
<b>SERVIDUMBRES DE LA OPERACIÓN DE AERONAVES</b>		HOJA Nº 2 PLANO Nº 3	EDICIÓN FECHA: Febrero 2020 ESCALA: 1:50.000 (A1) SUSTITUYE A



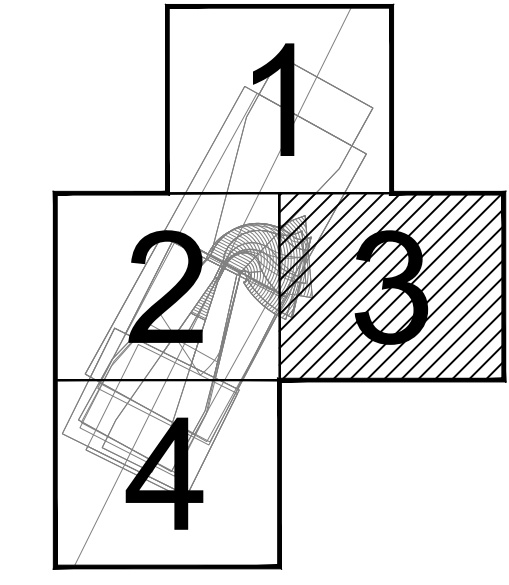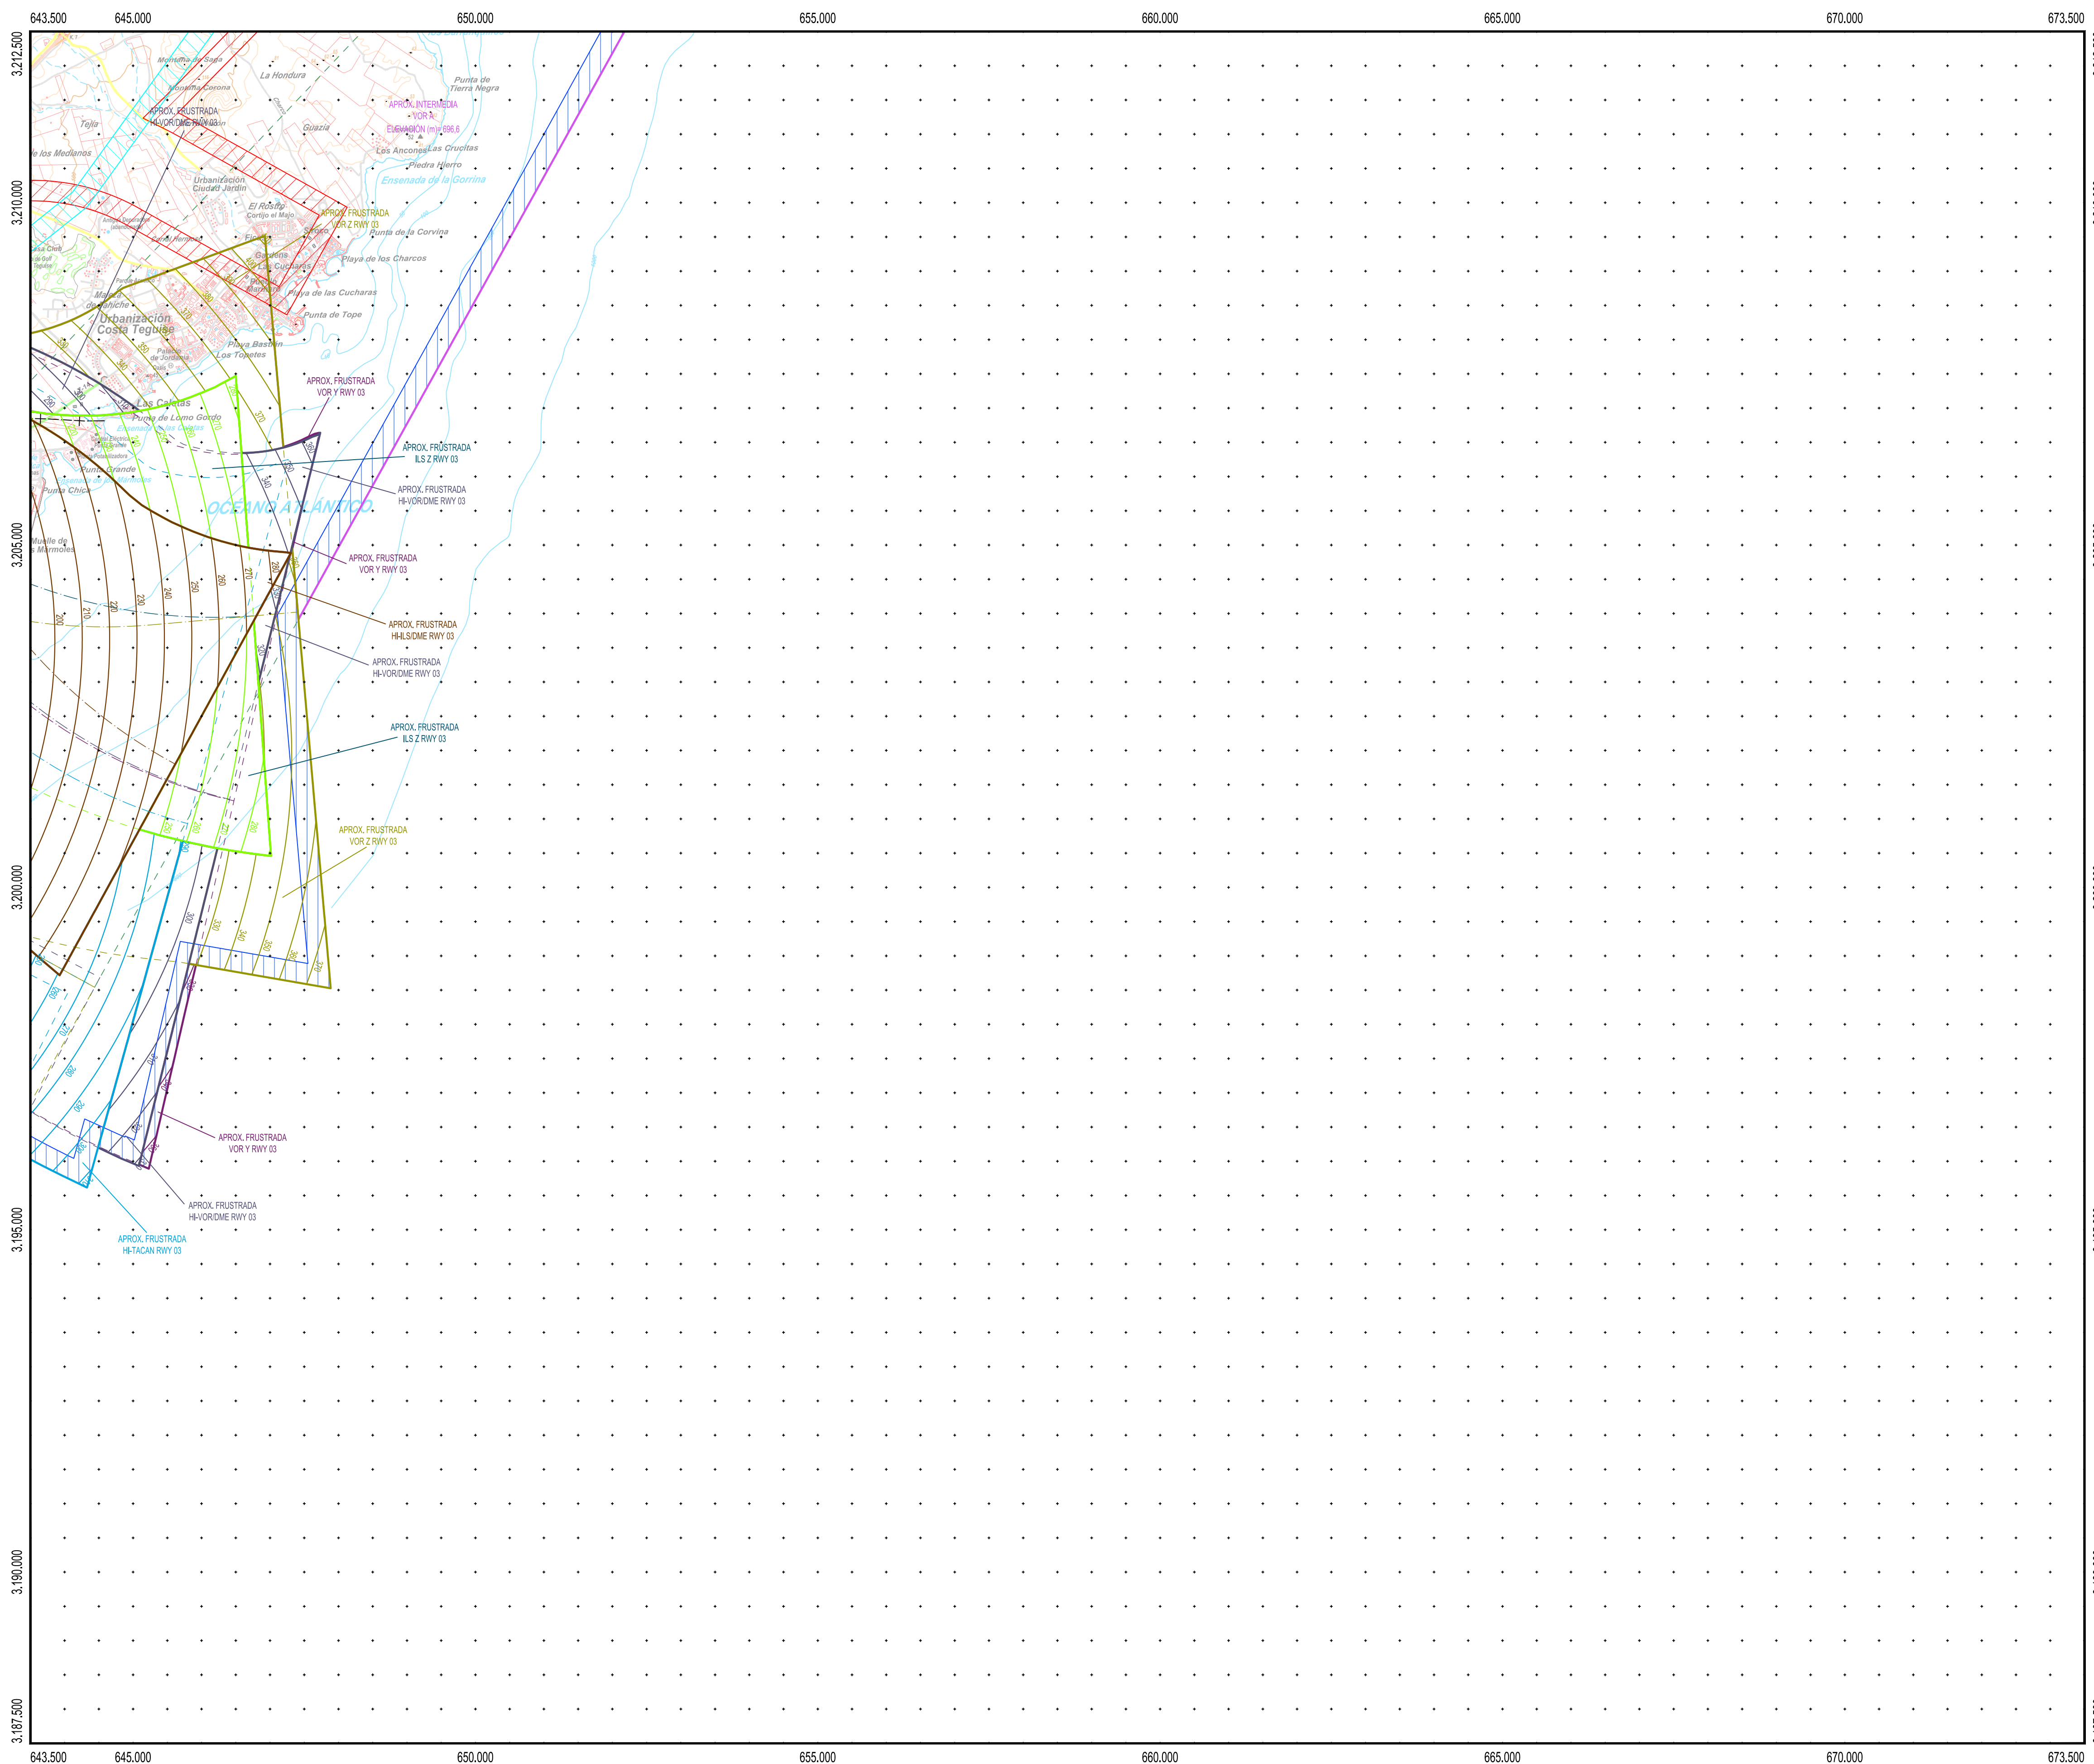

PLANO LLAVE  
1:1.000.000

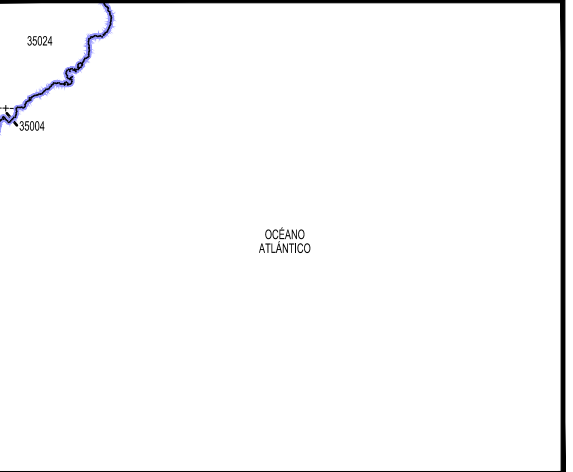

MUNICIPIOS  
1:400.000


**LEYENDA**

- Envoltente Servidumbres de Operación de Aeronaves
- Envoltente Servidumbres de Operación de Aeronaves (PAPI)
- Envoltente Servidumbres de Aeródromo y Radioeléctricas
- Vulneraciones según los modelos digitales disponibles
- Obstáculo más alto situado dentro de cada área de aproximación
- Línea color discontinua: Superficies de aproximación de cada maniobra
- Línea color continua: Superficies más restrictivas en la intersección
- Línea color discontinua: Trayectoria Frustrada
  
- Servidumbre de la Maniobra HI-TACAN RWY 03
- Servidumbre de la Maniobra HI-VOR/DME RWY 03
- Servidumbre de la Maniobra HI-LS/DME RWY 03
- Servidumbre de la Maniobra ILS Z RWY 03
- Servidumbre de la Maniobra VOR A
- Servidumbre de la Maniobra VOR B
- Servidumbre de la Maniobra VOR Y RWY 03
- Servidumbre de la Maniobra VOR Z RWY 03
  
- Fijo de la Aproximación Intermedia de la Maniobra ILS

**SIGNOS CONVENCIONALES**



- Carreteras**
- Autopista. Autovía
  - Nacional. Autonomía 1º orden
  - Autonomía 2º orden. Autonomía 3º orden y otras
  - En construcción. Pistas
  - Vía de urbanización. Estación de servicio
  - Caminos. Sendas
- Ferrocarriles**
- Alta velocidad. Electrificado
  - Vía ancho normal: doble, sencilla
  - Vía estrecha: doble, sencilla
  - En construcción. Abandonado
  - Estación. Túnel. Apeadero
- Límites de divisiones administrativas**
- Nación. Comunidad Autónoma
  - Provincia. Término municipal
  - Parque Nacional. Parque Natural
- Hidrografía. Altimetría**
- Curso de agua: permanente, intermitente
  - Canales, acequias: >3 m, 1-3 m, <1 m
  - Ranblas o aluviones. Curva baltimétrica
  - Curvas de nivel. Auxiliares. Hoya o depresión
  - Desmonte. Terraplén. Vertedero, escombrera
- Signos especiales**
- Conducción de combustible: superf., subter.
  - Línea eléctrica: >110 kV y <110 kV
  - Acueducto. Sifón
  - Almadraba. Tapia. Muro de contención (dique)
  - Vértice geodésico. 1º orden, Red Orden Inferior (ROI)
  - Cantera. Mina. Mina a cielo abierto
  - Estación espacial. Repetidor. Antena
  - Restos arqueológicos. Camping. Pista de tenis
  - Molino: de viento, de agua. Faro
  - Central eléctrica hidráulica. Palomar. Castillo
  - Cruz aislada. Cementerio. Iglesia y cementerio
  - Edificio religioso cristiano. Edificio en ruinas. Corral
  - Edificio: aislado, singular, agrícola o industrial
  - Plaza de toros. Monumento
  - Pozo. Fuente. Manantial
  - Depósito de agua: elevado, a nivel del suelo. Piscina
  - Depuradora. Estanque o aljibe. Abrevadero

Datum REGCAN95. Proyección UTM Huso 28  
 Datos para el Punto de Referencia del Aeropuerto  
 Valor estimado de la declinación magnética para el  
 1 de enero de 2020  $\delta = 3^\circ 34'$  Oeste  
 La variación anual de la declinación es de  $9'$  hacia el Este  
 Convergencia de la cuadrícula  $\omega = 0^\circ 40' 31''$   
 Factor de escala = 0,99982798

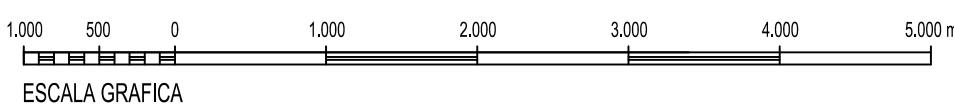


		<b>SECRETARÍA GENERAL DE TRANSPORTES Y MOVILIDAD</b> <b>DIRECCIÓN GENERAL DE AVIACIÓN CIVIL</b>	
<b>AEROPUERTO CÉSAR MANRIQUE-LANZAROTE</b> REAL DECRETO 719/2023 DE MODIFICACIÓN DE SERVIDUMBRES AERONÁUTICAS		<b>SERVIDUMBRES DE LA OPERACIÓN DE AERONAVES</b>	
CALCULADO DIBUJADO COMPROBADO PROYECTADO DIRIGIDO	HOJA Nº 3 PLANO Nº 3	EDICIÓN FECHA Febrero 2020	ESCALA 1:50.000 (A1)



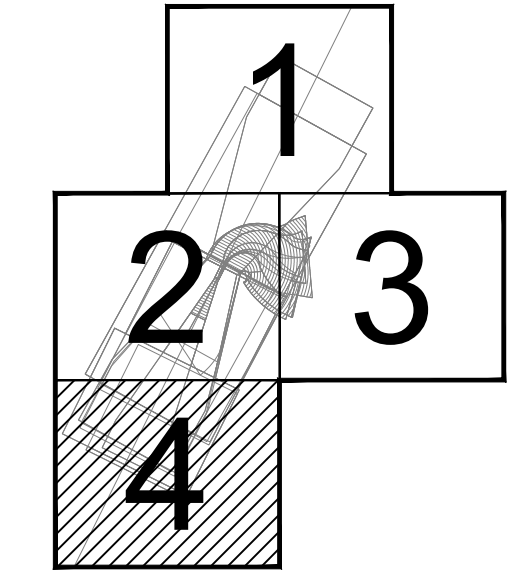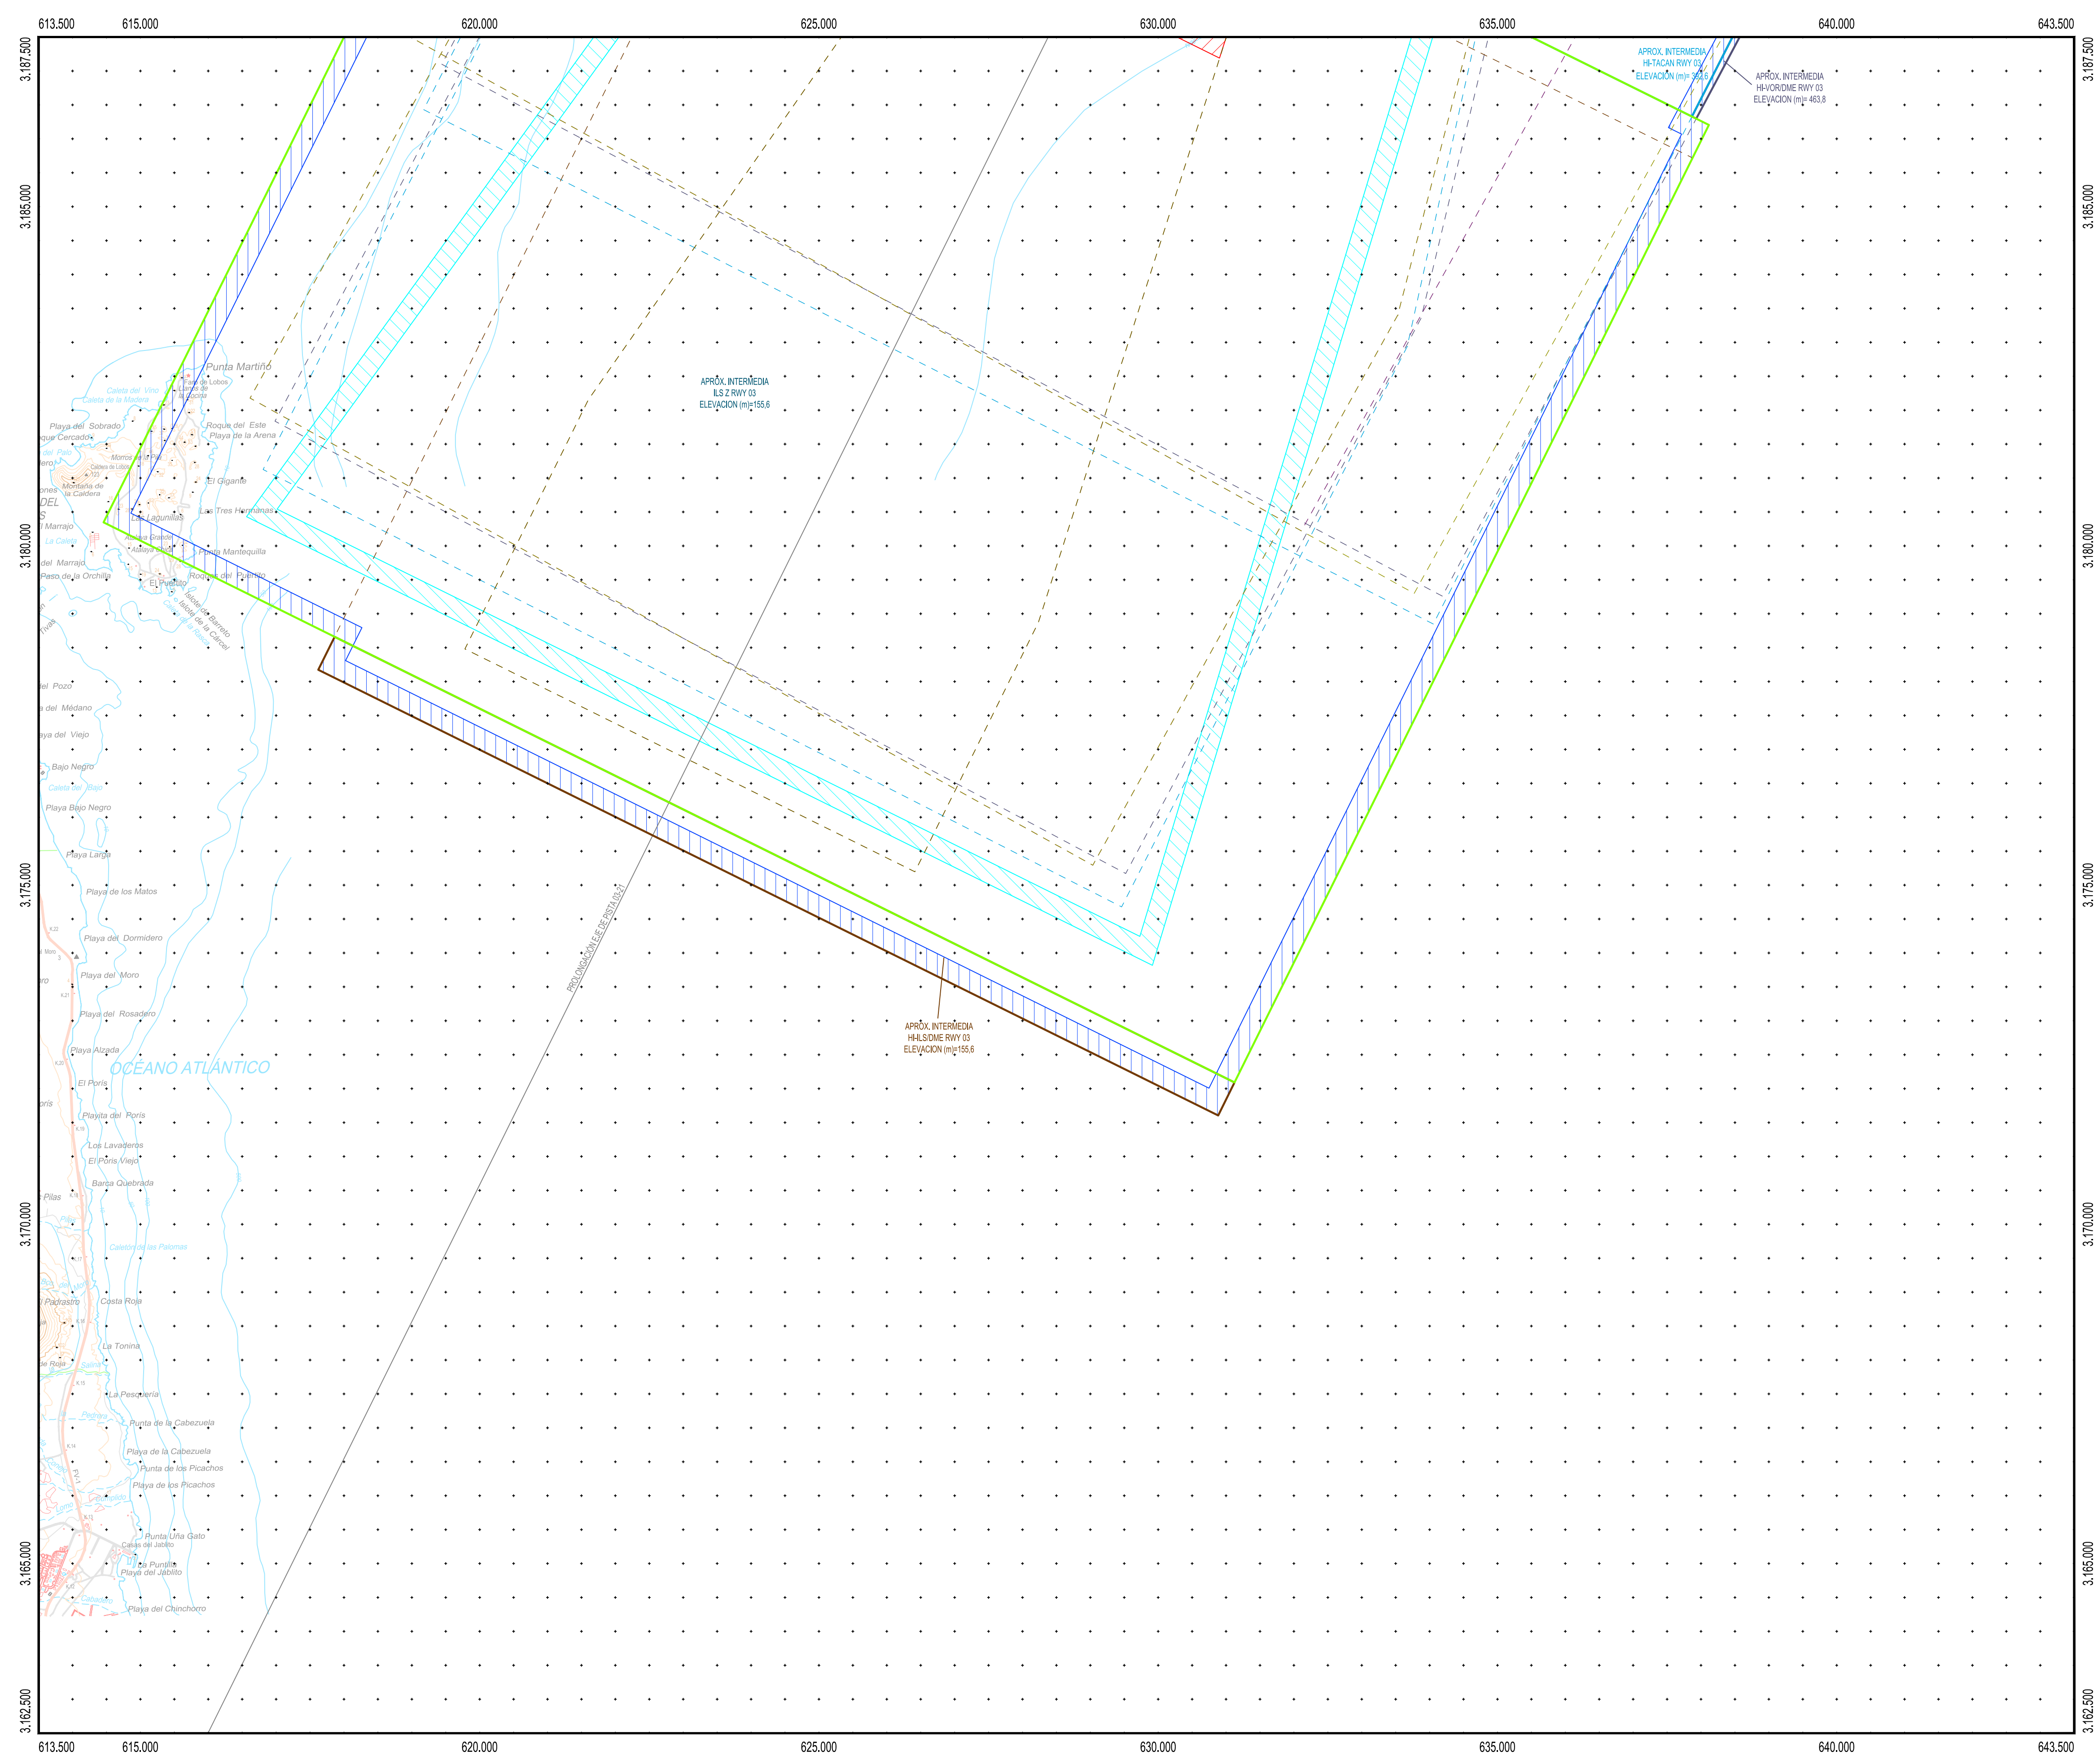

PLANO LLAVE  
1:1.000.000

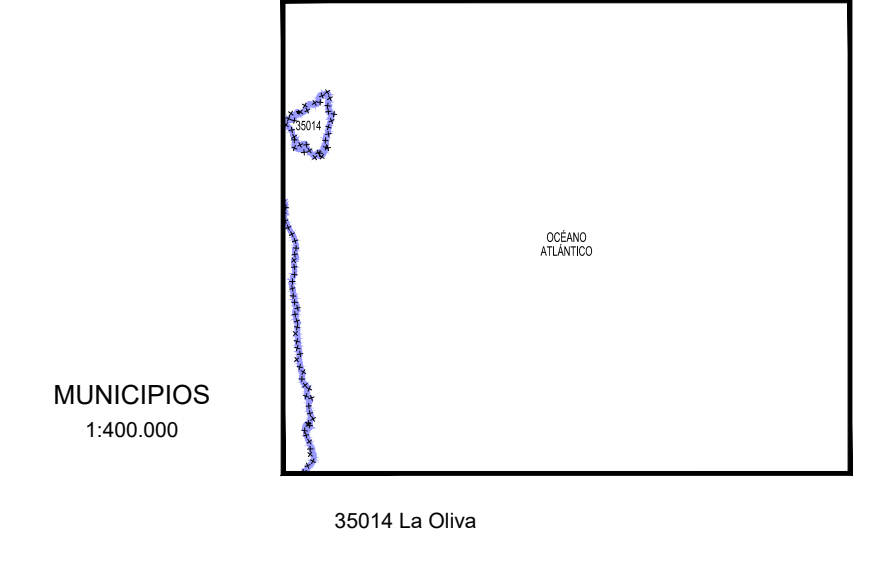


**LEYENDA**


- Envoltente Servidumbres de Operación de Aeronaves
  - Envoltente Servidumbres de Operación de Aeronaves (PAPI)
  - Envoltente Servidumbres de Aeródromo y Radioeléctricas
  - Vulneraciones según los modelos digitales disponibles
  - Obstáculo más alto situado dentro de cada área de aproximación
  - Línea color discontinua: Superficies de aproximación de cada maniobra
  - Línea color continua: Superficies más restrictivas en la intersección
  - Línea color discontinua: Trayectoria Frustrada
- 
- Servidumbre de la Maniobra HI-TACAN RWY 03
  - Servidumbre de la Maniobra HI-VOR/DME RWY 03
  - Servidumbre de la Maniobra HI-LS/DME RWY 03
  - Servidumbre de la Maniobra ILS Z RWY 03
  - Servidumbre de la Maniobra VOR A
  - Servidumbre de la Maniobra VOR B
  - Servidumbre de la Maniobra VOR Y RWY 03
  - Servidumbre de la Maniobra VOR Z RWY 03
- Fijo de la Aproximación Intermedia de la Maniobra ILS

**SIGNOS CONVENCIONALES**

- Carreteras**
- Autopista, Autovía
  - Nacional, Autonómica 1º orden
  - Autonómica 2º orden, Autonómica 3º orden y otras
  - En construcción, Pistas
  - Vía de urbanización, Estación de servicio
  - Caminos, Sendas
- Ferrocarriles**
- Alta velocidad, Electrificado
  - Vía ancho normal: doble, sencilla
  - Vía estrecha: doble, sencilla
  - En construcción, Abandonado
  - Estación, Túnel, Apeadero
- Límites de divisiones administrativas**
- Nación, Comunidad Autónoma
  - Provincia, Término municipal
  - Parque Nacional, Parque Natural
- Hidrografía, Altimetría**
- Curso de agua: permanente, intermitente
  - Canales, acequias: >3 m, 1-3 m, <1 m
  - Rambals o aluviones, Curva baltimétrica
  - Curvas de nivel, Auxiliares, Hoya o depresión
  - Desmonte, Terraplén, Vertedero, escombrera
- Signos especiales**
- Conducción de combustible: superf., subter.
  - Línea eléctrica: >110 kV y <110 kV
  - Acueducto, Sifón
  - Alambrada, Tapia, Muro de contención (dique)
  - Vértice geodésico, 1º orden, Red Orden Inferior (ROI)
  - Cantera, Mina, Mina a cielo abierto
  - Estación espacial, Repetidor, Antena
  - Restos arqueológicos, Camping, Pista de tenis
  - Molino: de viento, de agua, Faro
  - Central eléctrica hidráulica, Palomar, Castillo
  - Cruz aislada, Cementerio, Iglesia y cementerio
  - Edificio religioso cristiano, Edificio en ruinas, Corral
  - Edificio: aislado, singular, agrícola o industrial
  - Piazza de toros, Monumento
  - Pozo, Fuente, Manantial
  - Depósito de agua: elevado, a nivel del suelo, Piscina
  - Depuradora, Estanque o aljibe, Abrevadero

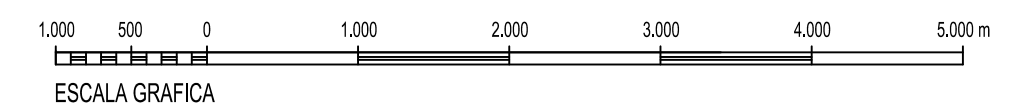


Datum REGCAN95. Proyección UTM Huso 28  
 Datos para el Punto de Referencia del Aeropuerto  
 Valor estimado de la declinación magnética para el  
 1 de enero de 2020  $\delta = 3^\circ 34'$  Oeste  
 La variación anual de la declinación es de  $9'$  hacia el Este  
 Convergencia de la cuadrícula  $\omega = 0^\circ 40' 31''$   
 Factor de escala = 0,99982798

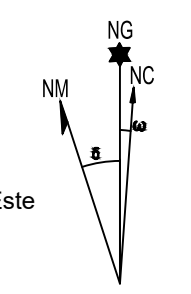


		<b>SECRETARÍA GENERAL DE TRANSPORTES Y MOVILIDAD</b> <b>DIRECCIÓN GENERAL DE AVIACIÓN CIVIL</b>	
<b>AEROPUERTO CÉSAR MANRIQUE-LANZAROTE</b> REAL DECRETO 719/2023 DE MODIFICACIÓN DE SERVIDUMBRES AERONÁUTICAS		<b>SERVIDUMBRES DE LA OPERACIÓN DE AERONAVES</b>	
CALCULADO	DIBUJADO	COMPROBADO	PROYECTADO
HOJA Nº 4	PLANO Nº 3	EDICIÓN	FECHA
		Febrero 2020	
		ESCALA 1:50.000 (A1)	
		SUSTITUYE A	



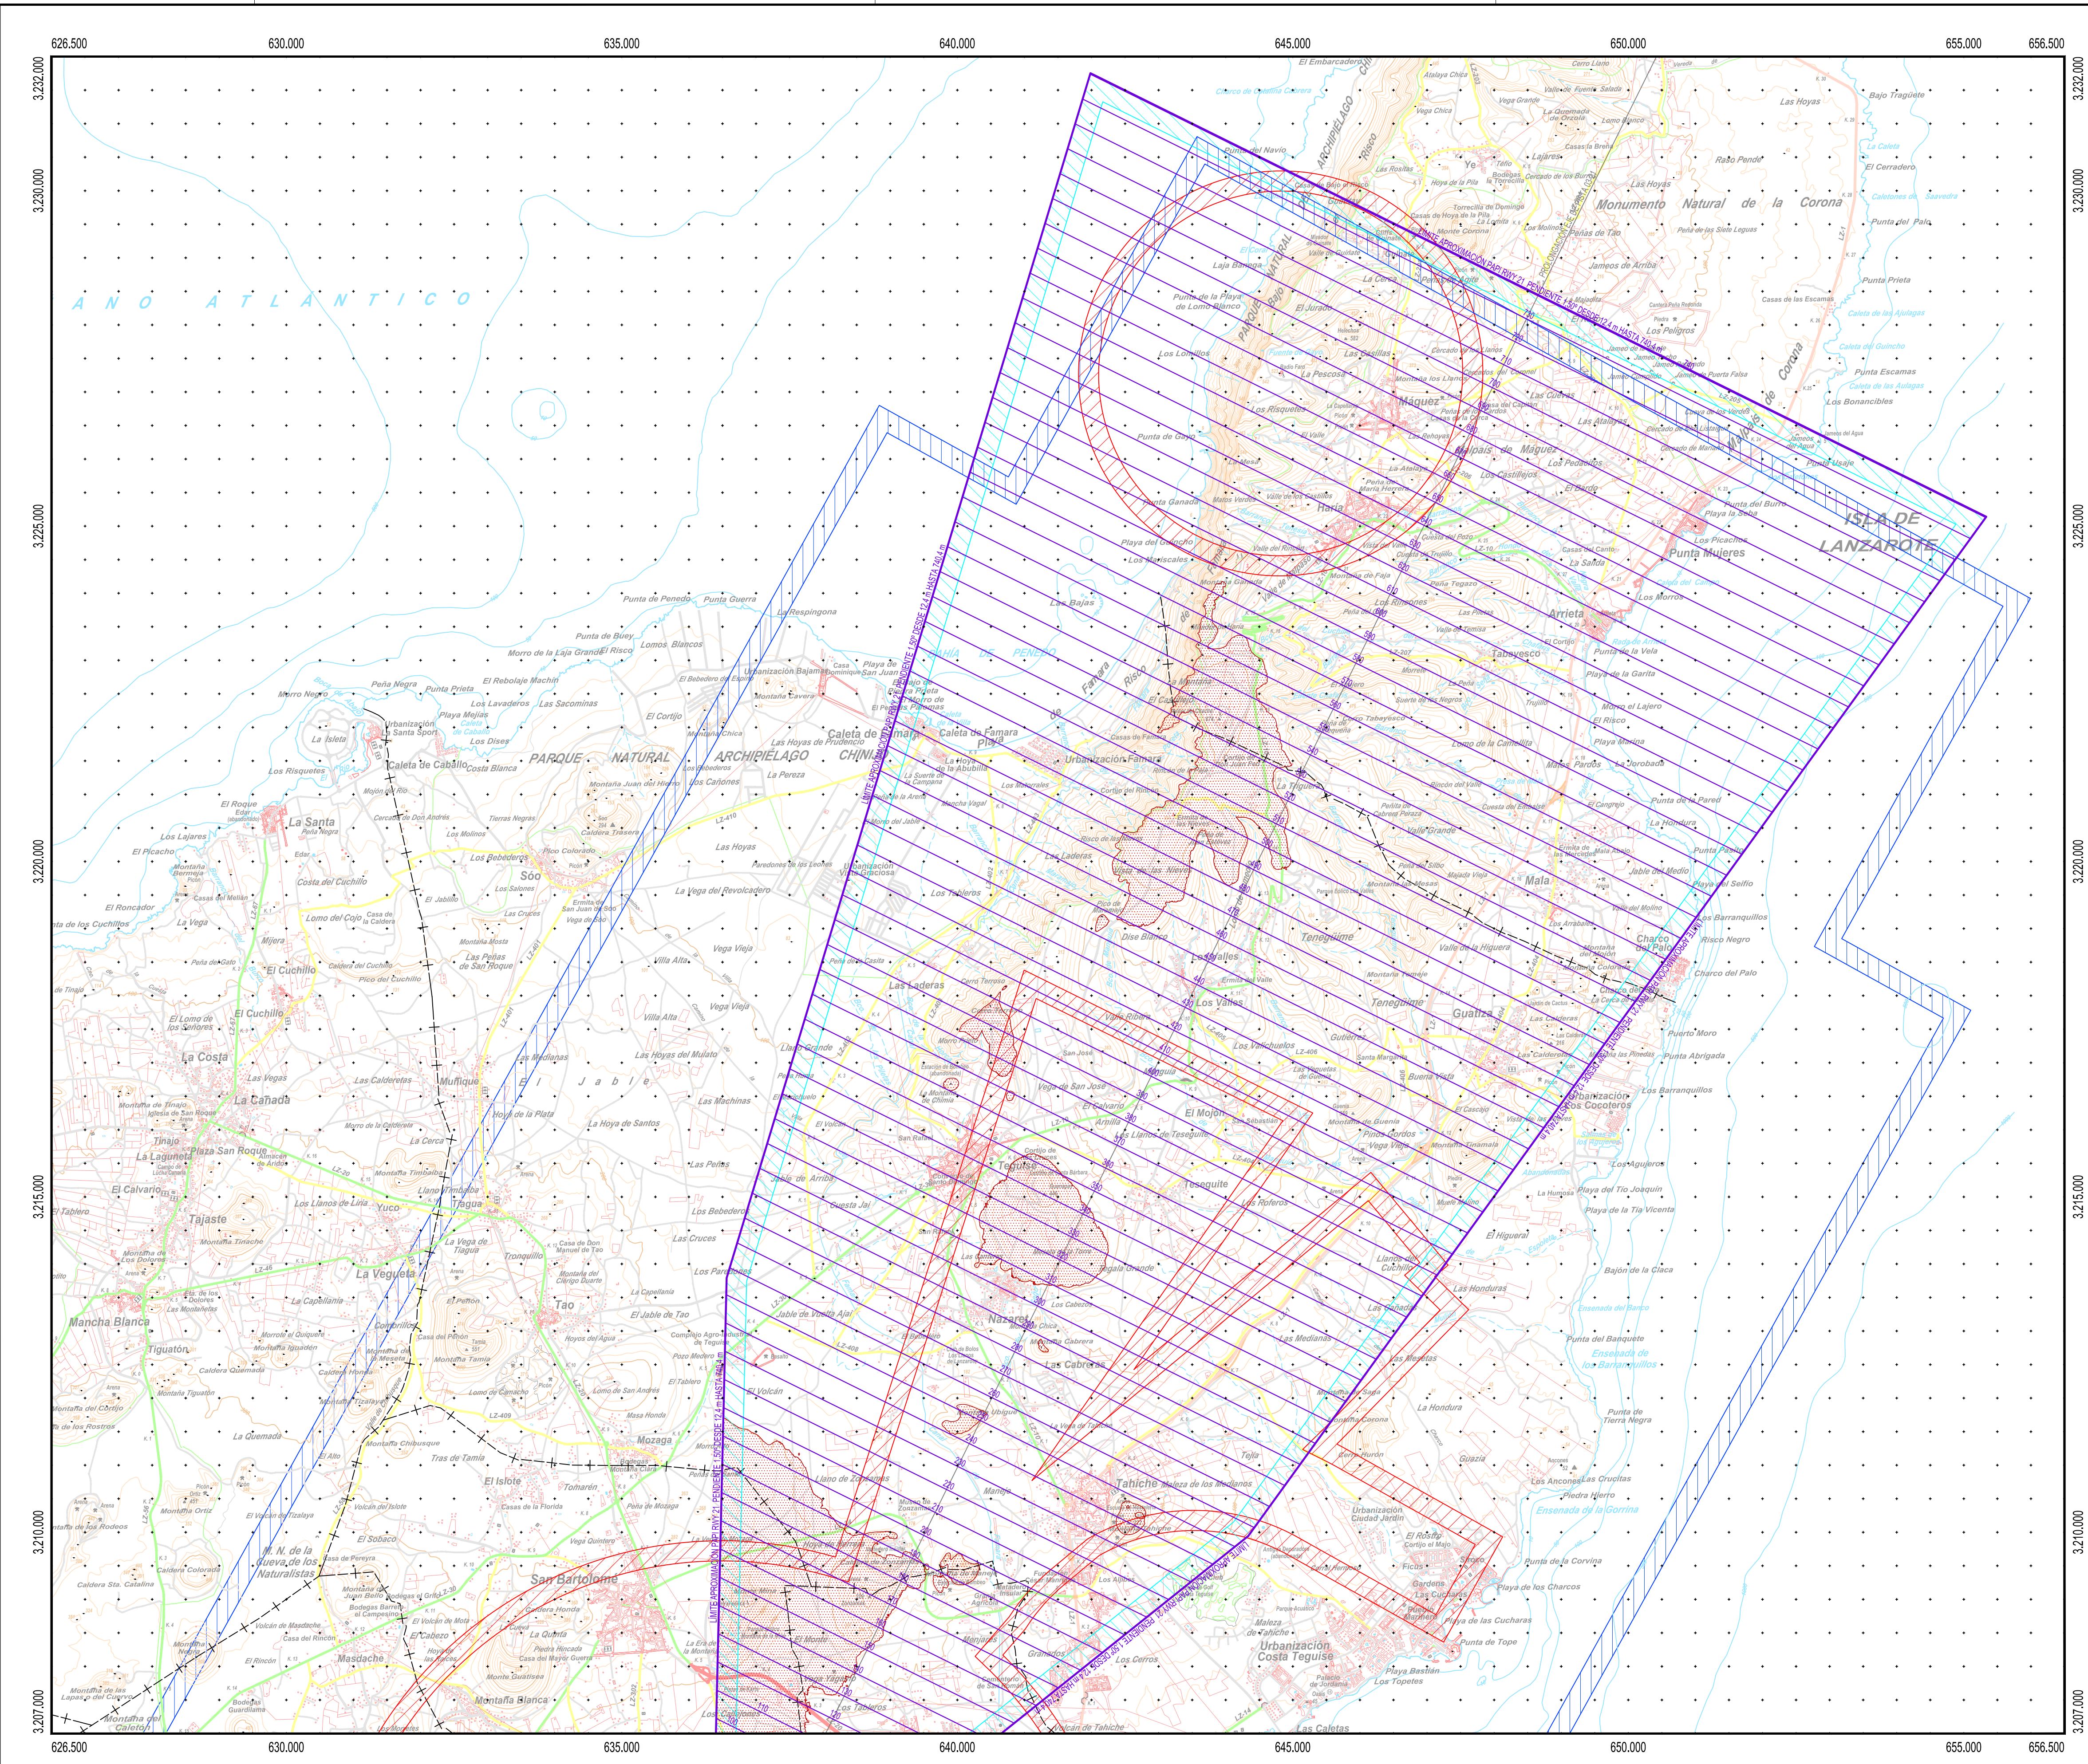

5  
6

PLANO LLAVE  
1:1.000.000

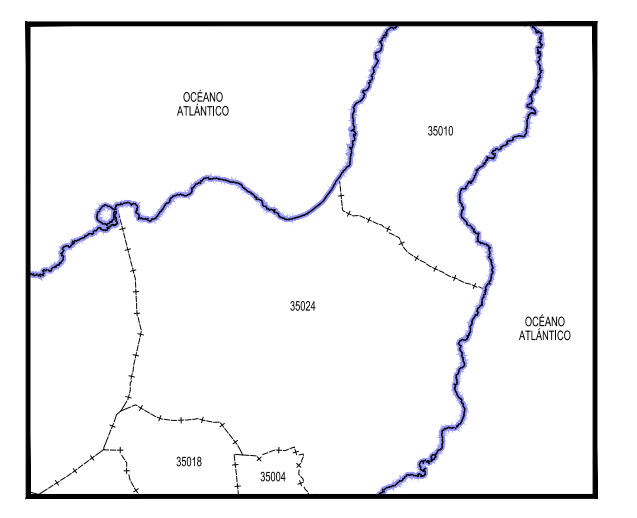

35004 Arrecife  
35010 Haría  
35018 San Bartolomé  
35024 Tegüise

**LEYENDA**


- Envoltorio Servidumbres de Operación de Aeronaves
- Envoltorio Servidumbres de Operación de Aeronaves (PAPI)
- Envoltorios Servidumbres de Aeródromo y Radioeléctricas
- Vulneraciones por el terreno y elementos sobre el mismo
- Servidumbre de la Aproximación PAPI

**SIGNOS CONVENCIONALES**


- Carreteras**
- Autopista. Autovía
  - Nacional. Autonómica 1º orden. Autonómica 2º orden. Autonómica 3º orden y otras
  - En construcción. Pistas
  - Vía de urbanización. Estación de servicio
  - Caminos. Sendas
- Ferrocarriles**
- Alta velocidad. Electricificado
  - Vía ancho normal: doble, sencilla
  - Vía estrecha: doble, sencilla
  - En construcción. Abandonado
  - Estación. Túnel. Apeadero
- Límites de divisiones administrativas**
- Nación. Comunidad Autónoma
  - Provincia. Término municipal
  - Parque Nacional. Parque Natural
- Hydrografía. Altimetría**
- Curso de agua: permanente, intermitente
  - Canales, acodados: >3 m, 1-3 m, <1 m
  - Rambas o aluviones. Curva balimétrica
  - Curvas de nivel. Auxiliares. Hoya o depresión
  - Desmonte. Terraplén. Vertedero, escombrera
- Signos especiales**
- Conducción de combustible: superfl., subter.
  - Línea eléctrica: >110 kV y <110 kV
  - Acueducto. Sifón
  - Almadraba. Tapia. Muro de contención (dique)
  - Vértice geodésico. 1º orden. Red Orden Inferior (ROI)
  - Cantera. Mina. Mina a cielo abierto
  - Estación espacial. Repetidor. Antena
  - Restos arqueológicos. Camping. Pista de tenis
  - Molino: de viento, de agua. Faro
  - Central eléctrica hidráulica. Palomar. Castillo
  - Cruz aislada. Cementerio. Iglesia y cementerio
  - Edificio religioso cristiano. Edificio en ruinas. Corral
  - Edificio: aislado, singular, agrícola o industrial
  - Plaza de toros. Monumento
  - Pozo. Fuente. Manantial
  - Depósito de agua: elevado, a nivel del suelo. Piscina
  - Depuradora. Estaque o aljibe. Abrevadero

		<b>SECRETARÍA GENERAL DE TRANSPORTES Y MOVILIDAD</b> <b>DIRECCIÓN GENERAL DE AVIACIÓN CIVIL</b>	
<b>REAL DECRETO 719/2023 DE MODIFICACIÓN DE SERVIDUMBRES AERONÁUTICAS</b>		<b>AEROPUERTO CÉSAR MANRIQUE-LANZAROTE</b>	
<b>SERVIDUMBRES DE LA OPERACIÓN DE AERONAVES (PAPI)</b>		FECHA: Febrero 2020 ESCALA: 1:50.000 (A1) SUSTITUYE A:	
CALCULADO DIBUJADO COMPROBADO PROYECTADO DIRIGIDO	HOJA Nº 5 PLANO Nº 3 EDICIÓN	FECHA ESCALA SUSTITUYE A	FECHA ESCALA SUSTITUYE A

Datum REGCAN95. Proyección UTM Huso 28  
 Datos para el Punto de Referencia del Aeropuerto  
 Valor estimado de la declinación magnética para el  
 1 de enero de 2020  $\delta = 3^\circ 34'$  Oeste  
 La variación anual de la declinación es de  $9'$  hacia el Este  
 Convergencia de la cuadrícula  $\omega = 0^\circ 40' 31''$   
 Factor de escala = 0,99982798

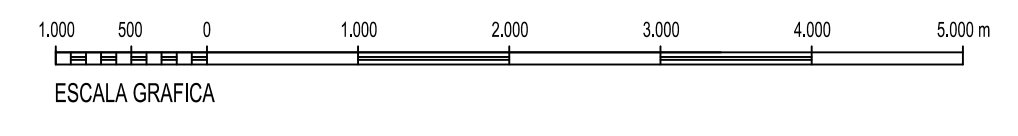




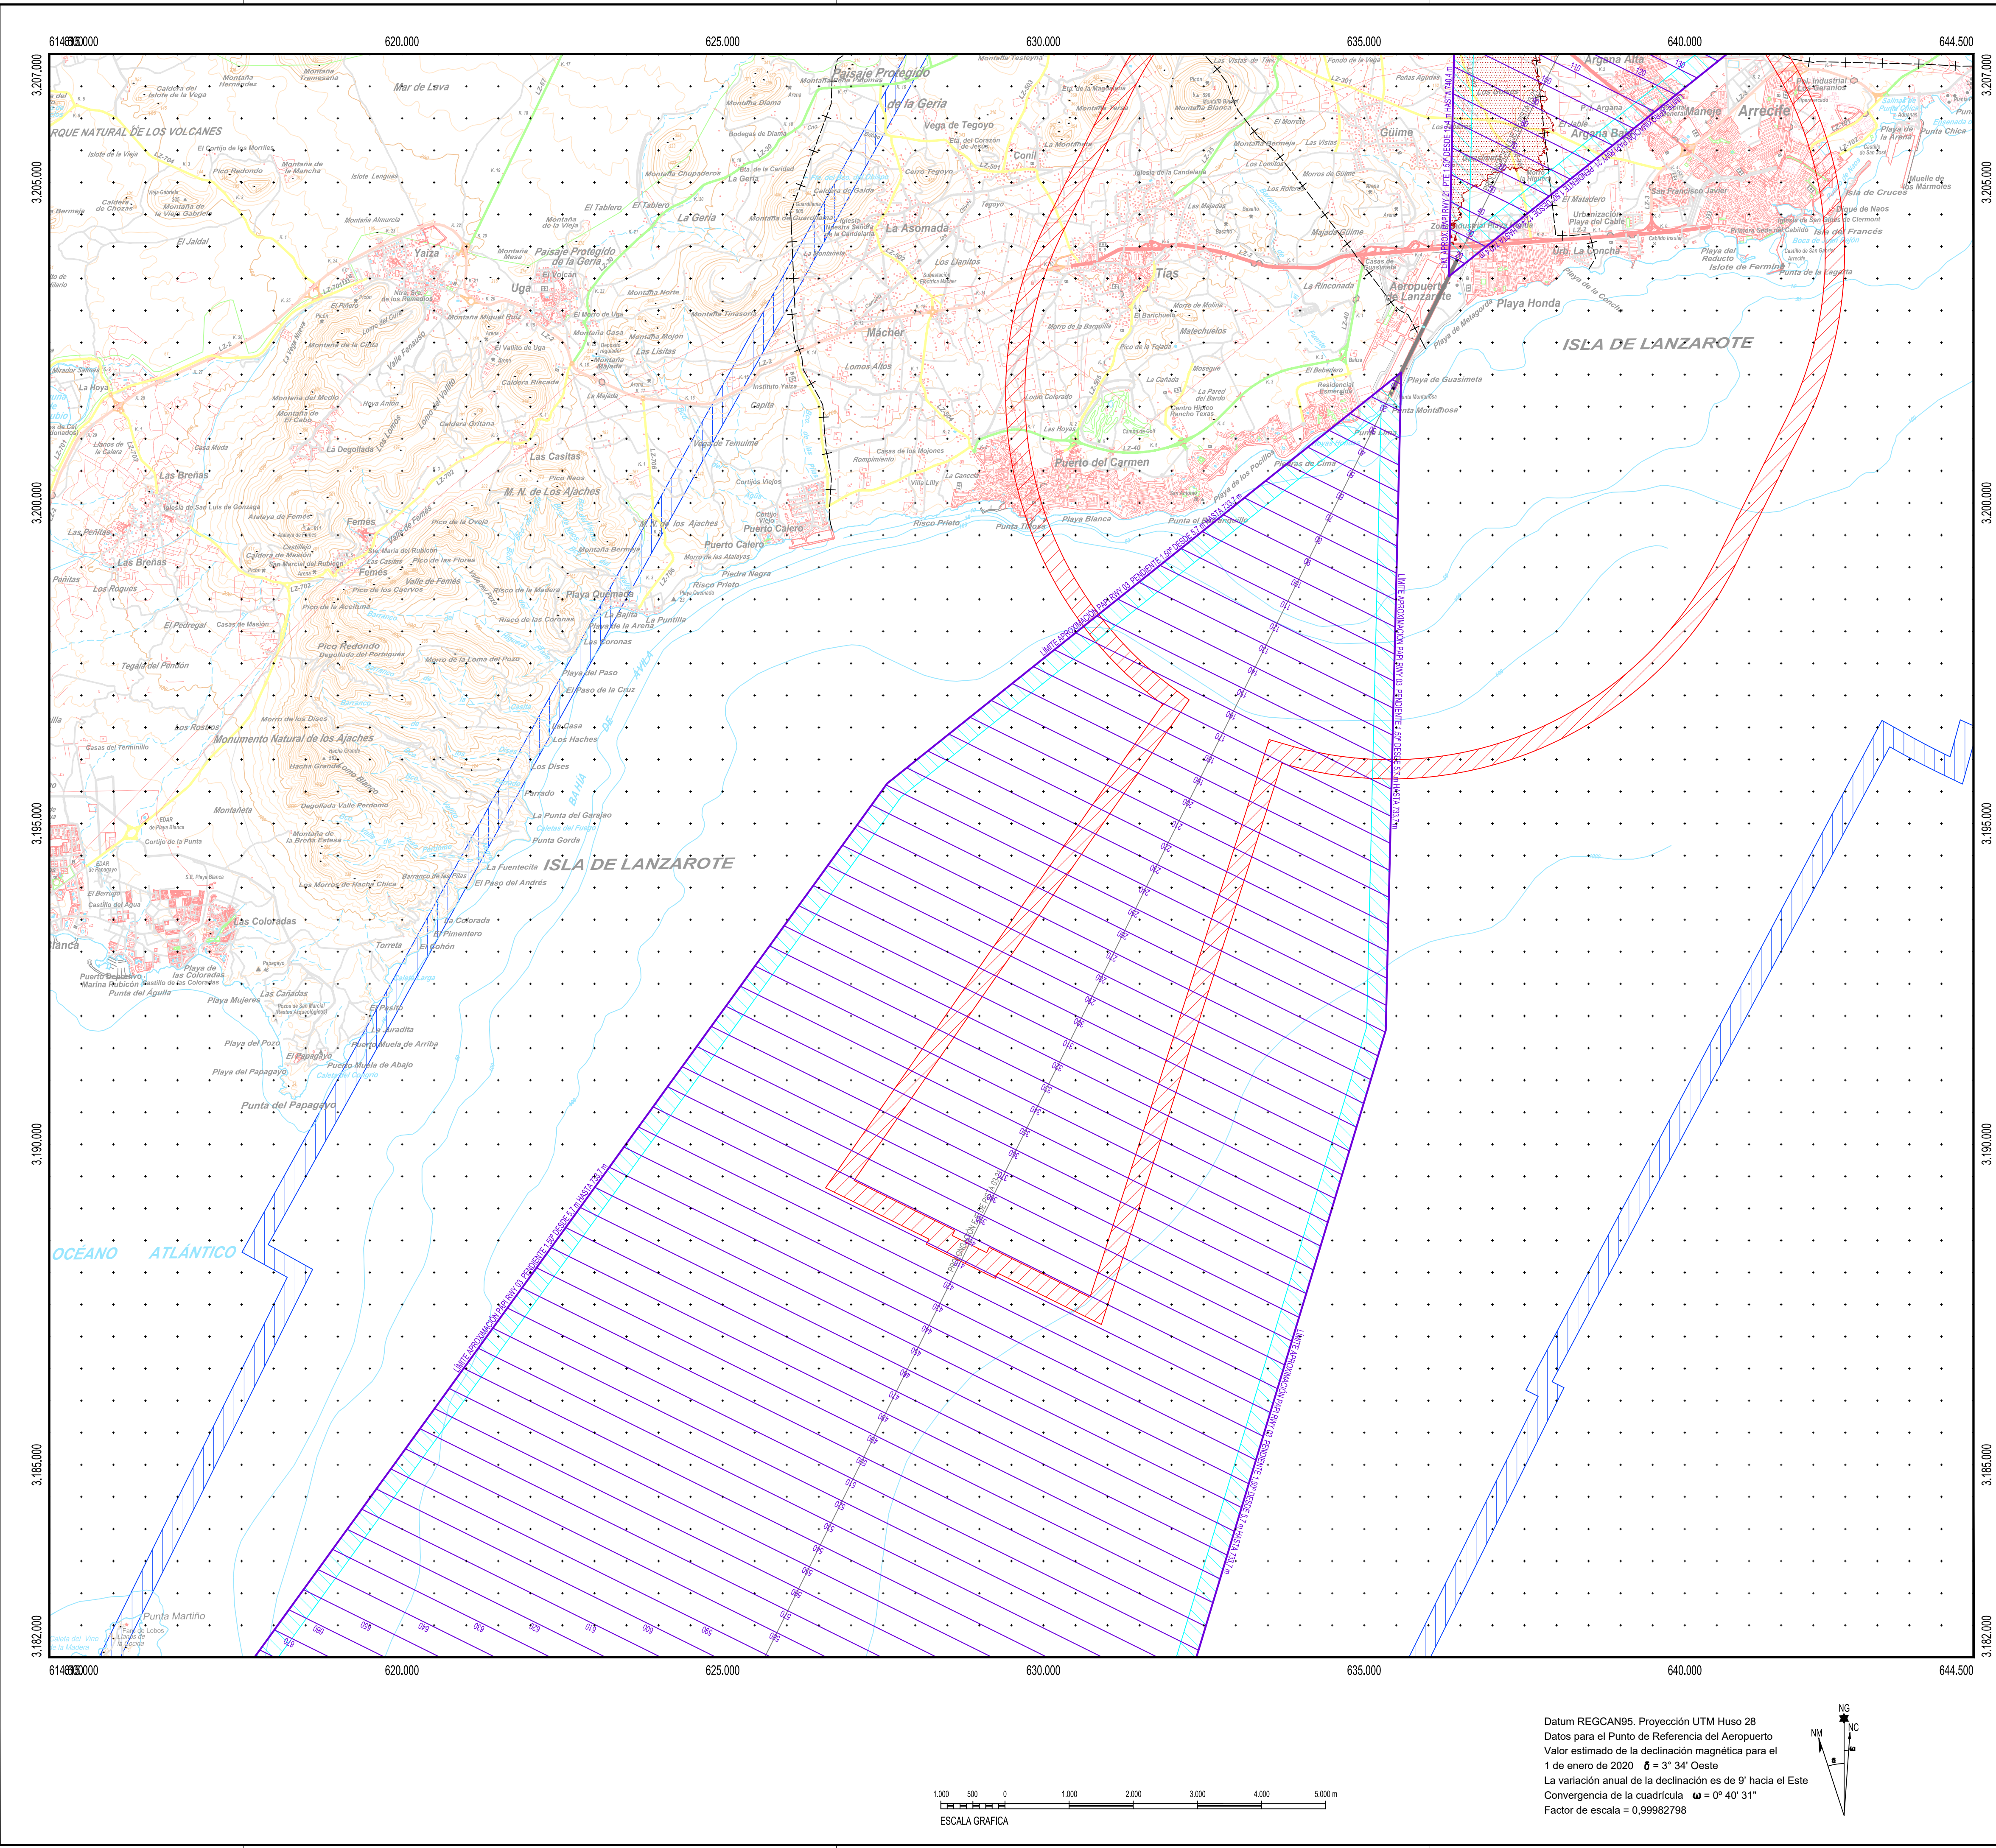

5  
6

PLANO LLAVE  
1:1.000.000

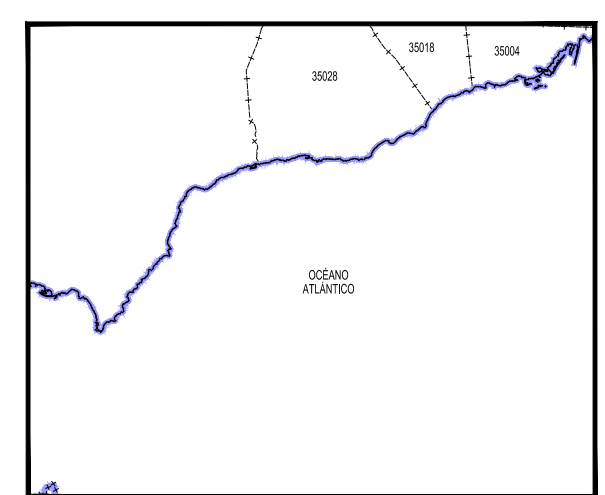

MUNICIPIOS  
1:400.000

35004 Arrecife  
35018 San Bartolomé  
35028 Tías


**LEYENDA**

- Envoltorio Servidumbres de Operación de Aeronaves
- Envoltorio Servidumbres de Operación de Aeronaves (PAPI)
- Envoltorio Servidumbres de Aeródromo y Radioeléctricas
- Vulneraciones por el terreno y elementos sobre el mismo
- Servidumbre de la Aproximación PAPI

**SIGNOS CONVENCIONALES**

- Carreteras**
- Autopista, Autovía
  - Nacional, Autonómica 1ª orden, Autonómica 2ª orden, Autonómica 3ª orden y otras
  - En construcción, Pistas
  - Vía de urbanización, Estación de servicio
  - Caminos, Sendas
- Ferrocarriles**
- Alta velocidad, Electrificado
  - Vía ancho normal: doble, sencilla
  - Vía estrecha: doble, sencilla
  - En construcción, Abandonado
  - Estación, Túnel, Apeadero
- Límites de divisiones administrativas**
- Nación, Comunidad Autónoma
  - Provincia, Término municipal
  - Parque Nacional, Parque Natural
- Hidrografía, Altimetría**
- Curso de agua: permanente, intermitente
  - Canales, acueductos: >3 m, 1-3 m, <1 m
  - Rambas o aluviones, Curva balimétrica
  - Curvas de nivel, Auxiliares, Hoya o depresión
  - Desmonte, Terraplén, Vertedero, escombrera
- Signos especiales**
- Conducción de combustible: superfl., subter.
  - Línea eléctrica: >110 kV y <110 kV
  - Acueducto, Sifón
  - Almadraba, Tapia, Muro de contención (dique)
  - Vértice geodésico, 1ª orden, Red Orden Inferior (ROI)
  - Cantera, Mina, Mina a cielo abierto
  - Estación espacial, Repetidor, Antena
  - Restos arqueológicos, Camping, Pista de tenis
  - Molino: de viento, de agua, Faro
  - Central eléctrica hidráulica, Palomar, Castillo
  - Cruz aislada, Cementerio, Iglesia y cementerio
  - Edificio religioso cristiano, Edificio en ruinas, Corral
  - Edificio: aislado, singular, agrícola o industrial
  - Plaza de toros, Monumento
  - Pozo, Fuente, Manantial
  - Depósito de agua: elevado, a nivel del suelo, Piscina
  - Depuradora, Estanque o aljibe, Abrevadero

Datum REGCAN95. Proyección UTM Huso 28  
 Datos para el Punto de Referencia del Aeropuerto  
 Valor estimado de la declinación magnética para el  
 1 de enero de 2020  $\delta = 3^\circ 34'$  Oeste  
 La variación anual de la declinación es de  $9'$  hacia el Este  
 Convergencia de la cuadrícula  $\omega = 0^\circ 40' 31''$   
 Factor de escala = 0,99982798

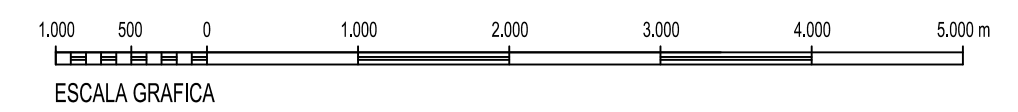

		<b>SECRETARÍA GENERAL DE TRANSPORTES Y MOVILIDAD</b> <b>DIRECCIÓN GENERAL DE AVIACIÓN CIVIL</b>	
CALCULADO DIBUJADO COMPROBADO PROYECTADO DIRIGIDO	<b>AEROPUERTO CÉSAR MANRIQUE-LANZAROTE</b> REAL DECRETO 719/2023 DE MODIFICACIÓN DE SERVIDUMBRES AERONÁUTICAS		
<b>SERVIDUMBRES DE LA OPERACIÓN DE AERONAVES (PAPI)</b>		HOJA Nº 6 PLANO Nº 3	EDICIÓN FECHA: Febrero 2020 ESCALA: 1:50.000 (A1)
		SUSTITUYE A	