


PLANO LLAVE
1:450.000

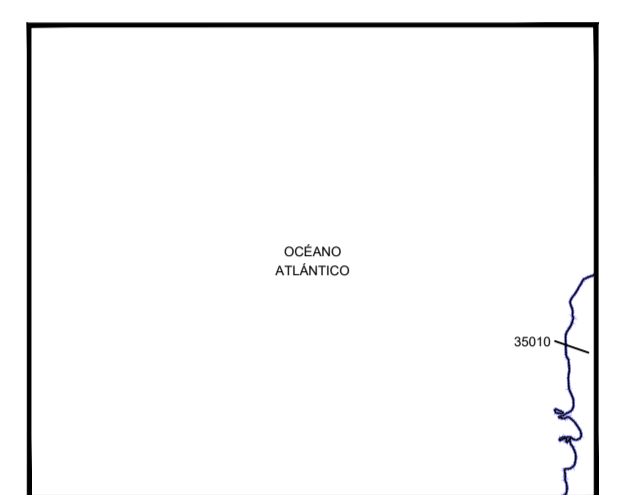

MUNICIPIOS
1:80.000


35010 Haría

LEYENDA


- Zona de seguridad
- Vulneraciones del terreno y elementos sobre el mismo
- Obstáculo que determina la altitud mínima de la superficie de aproximación
- Línea negra continua: Intersección entre superficies
- Línea color gruesa: Borde de servidumbres
- Aproximación
- Subida en el despeje
- Cónica
- Localizador
- GP
- DME
- VOR/TACAN
- Emisores/Receptores/TWR

SIGNOS CONVENCIONALES



- Carreteras**
- Autopista, Autovía
 - Nacional, Autónoma 1º orden
 - Autonómica 2º orden, Autonómica 3º orden y otras
 - En construcción, Pistas
 - Vía de urbanización, Estación de servicio
 - Caminos, Sendas
- Ferrocarriles**
- Alta velocidad, Electricificado
 - Vía ancho normal: doble, sencilla
 - Vía estrecha: doble, sencilla
 - En construcción, Abandonado
 - Estación, Túnel, Apeadero
- Límites de divisiones administrativas**
- Nación, Comunidad Autónoma
 - Provincia, Término municipal
 - Parque Nacional, Parque Natural
- Hidrografía, Altimetría**
- Curso de agua: permanente, intermitente
 - Canales, acequias: >3 m, 1-3 m, <1 m
 - Ranblas o aluviones, Curva baltimétrica
 - Curvas de nivel, Auxiliares, Hoya o depresión
 - Desmonte, Terraplén, Vertedero, escombrera
- Signos especiales**
- Conducción de combustible: superf., subter.
 - Línea eléctrica: >110 kV y <110 kV
 - Acueducto, Sifón
 - Alambrada, Tapia, Muro de contención (dique)
 - Vértice geodésico, 1º orden, Red Orden Inferior (ROI)
 - Cantera, Mina, Mina a cielo abierto
 - Estación espacial, Repetidor, Antena
 - Restos arqueológicos, Camping, Pista de tenis
 - Molino: de viento, de agua, Faro
 - Central eléctrica hidráulica, Palomar, Castillo
 - Cruz aislada, Cementerio, Iglesia y cementerio
 - Edificio religioso cristiano, Edificio en ruinas, Corral
 - Edificio: aislado, singular, agrícola o industrial
 - Plaza de toros, Monumento
 - Pozo, Fuente, Manantial
 - Depósito de agua: elevado, a nivel del suelo, Piscina
 - Depuradora, Estanque o aljibe, Abrevadero

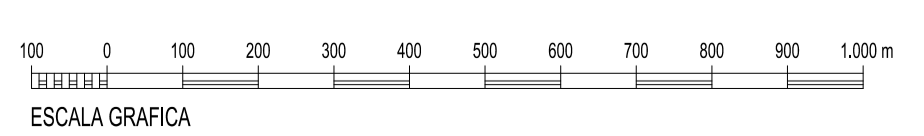


Datum REGCAN95. Proyección UTM Huso 28
 Datos para el Punto de Referencia del Aeropuerto
 Valor estimado de la declinación magnética para el
 1 de enero de 2020 $\delta = 3^\circ 34' \text{ Oeste}$
 La variación anual de la declinación es de $9'$ hacia el Este
 Convergencia de la cuadrícula $\omega = 0^\circ 40' 31''$
 Factor de escala = 0,99982798

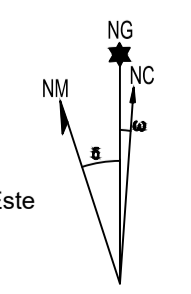

		SECRETARÍA GENERAL DE TRANSPORTES Y MOVILIDAD DIRECCIÓN GENERAL DE AVIACIÓN CIVIL	
CALCULADO DIBUJADO COMPROBADO PROYECTADO DIRIGIDO		AEROPUERTO CÉSAR MANRIQUE-LANZAROTE REAL DECRETO 719/2023 DE MODIFICACIÓN DE SERVIDUMBRES AERONÁUTICAS	
SERVIDUMBRES DE AERÓDROMO Y RADIOELÉCTRICAS		HOJA Nº 1 PLANO Nº 2 EDICIÓN FECHA Agosto 2023 ESCALA 1:10.000 (A1) SUSTITUYE A	

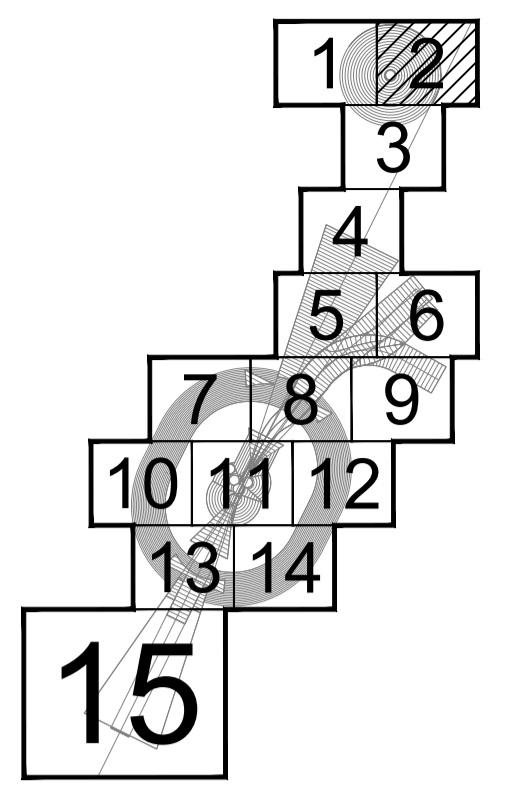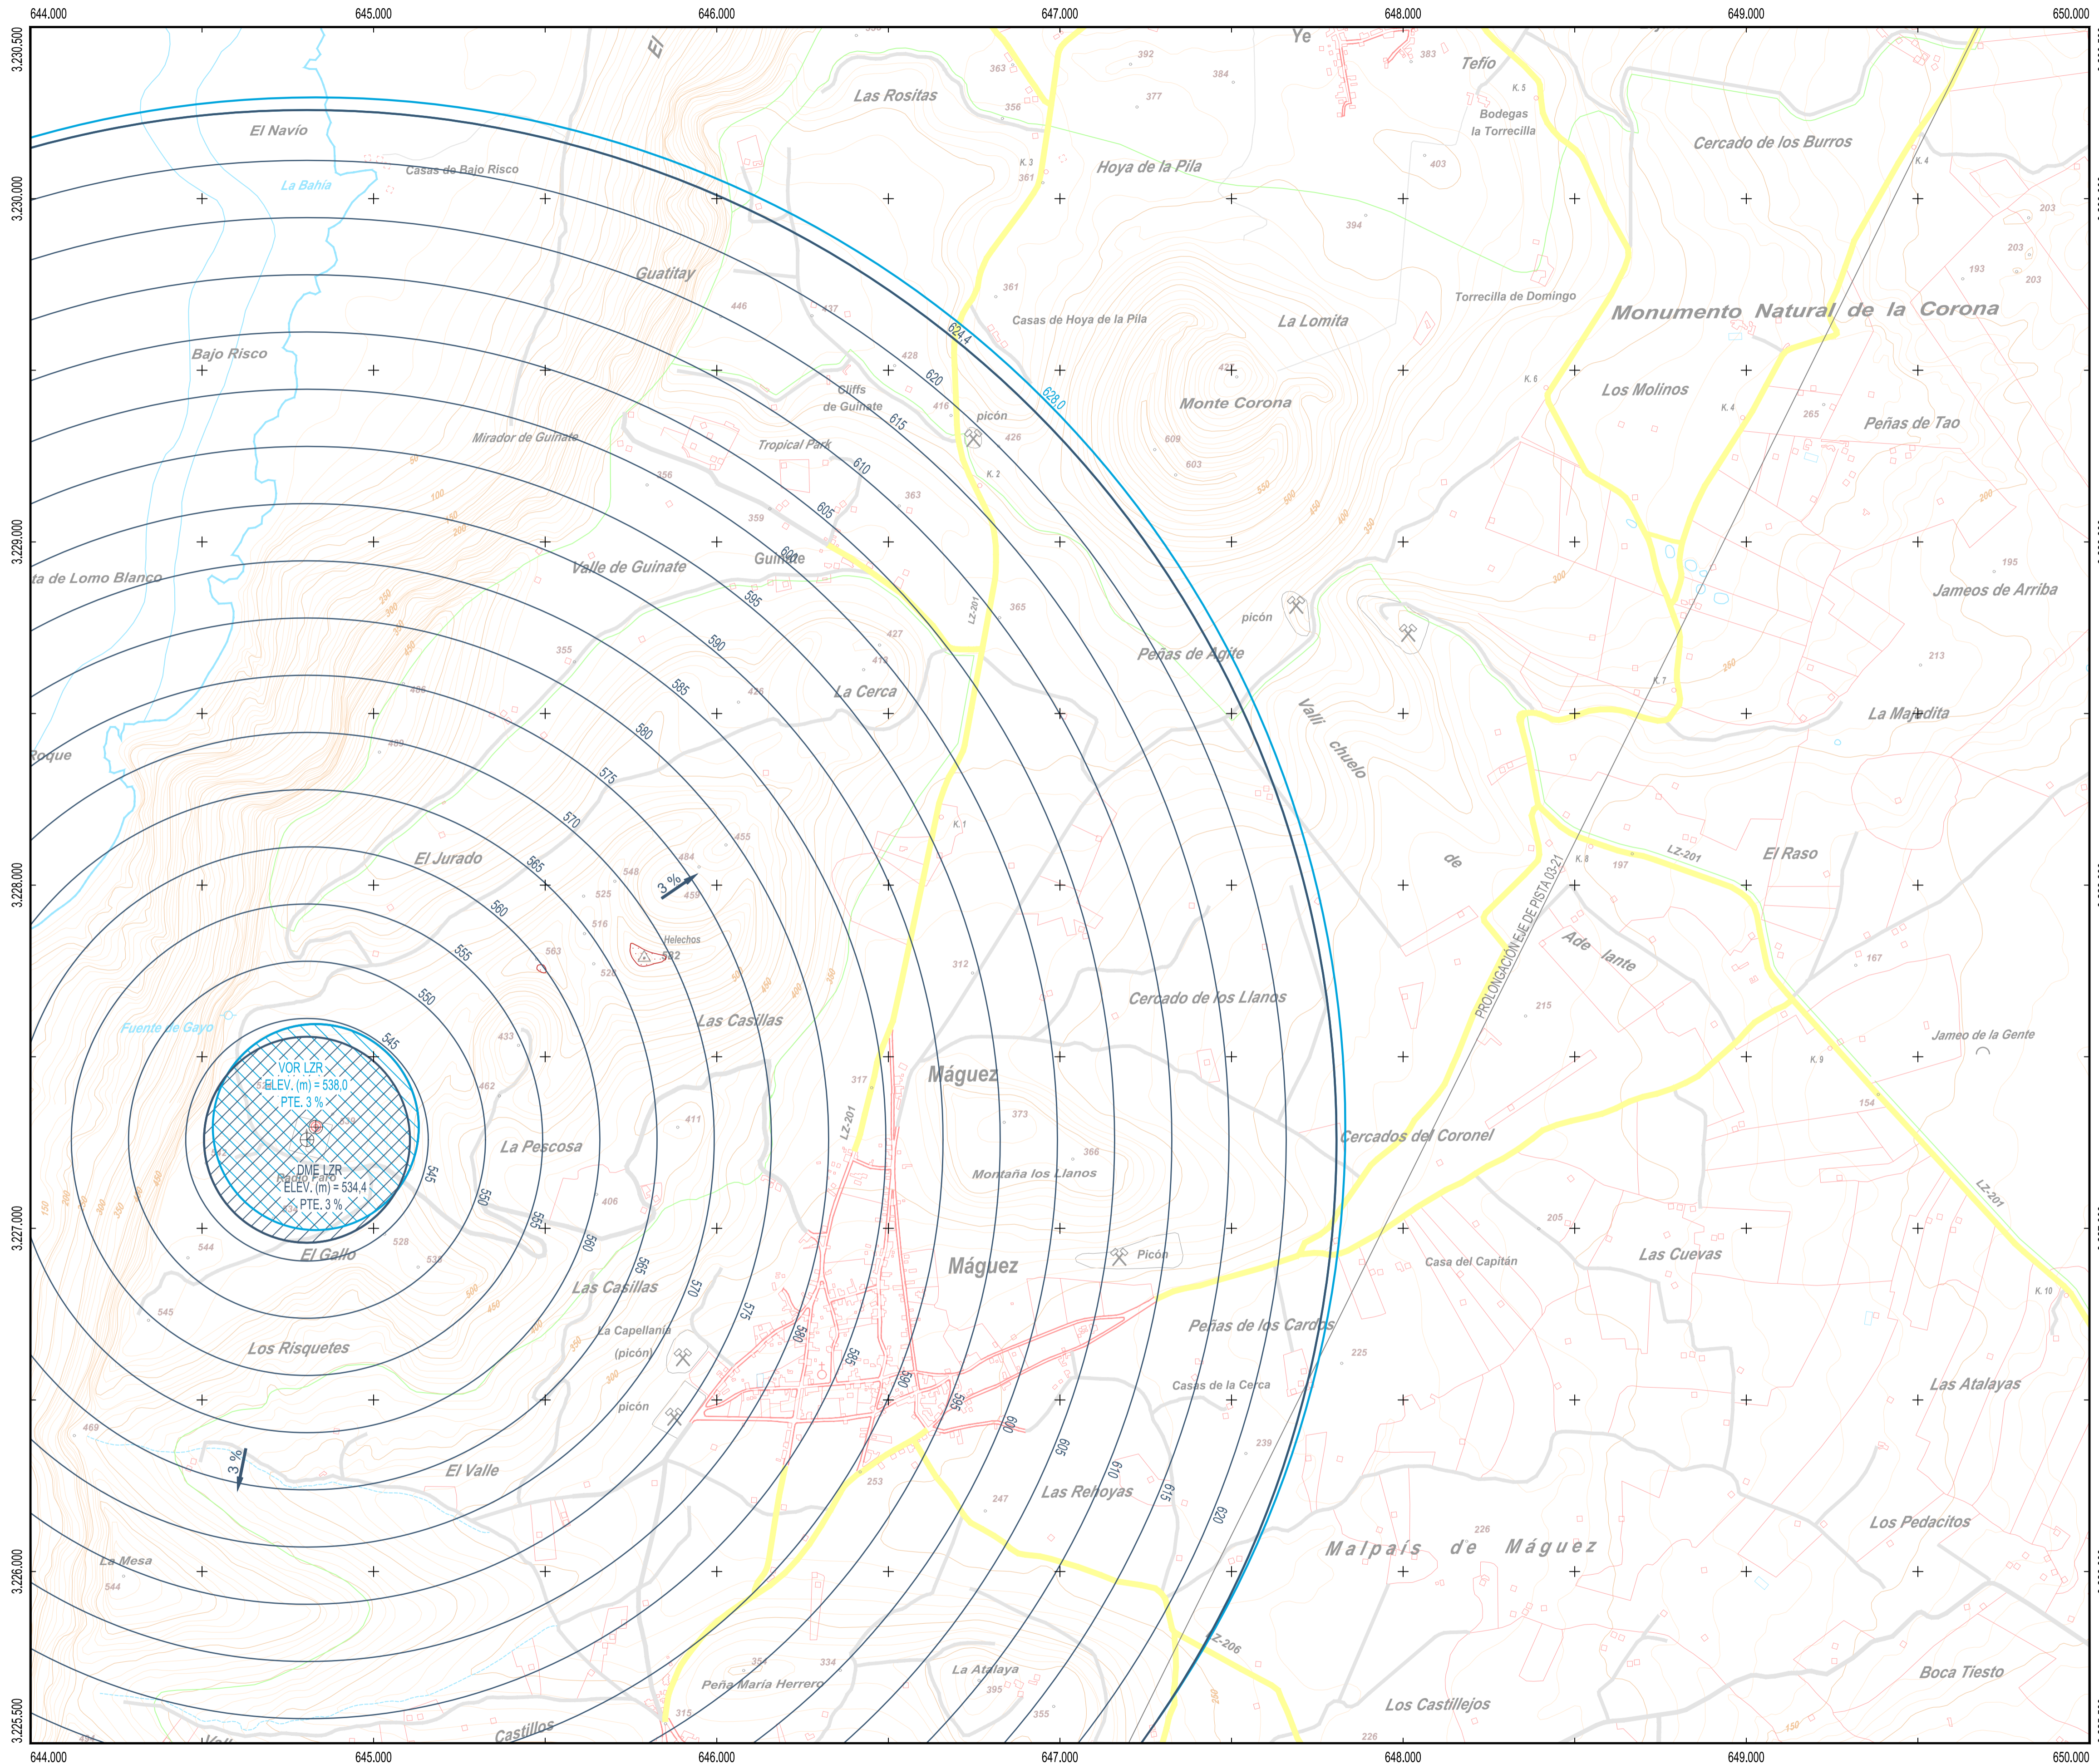

PLANO LLAVE
1:450.000

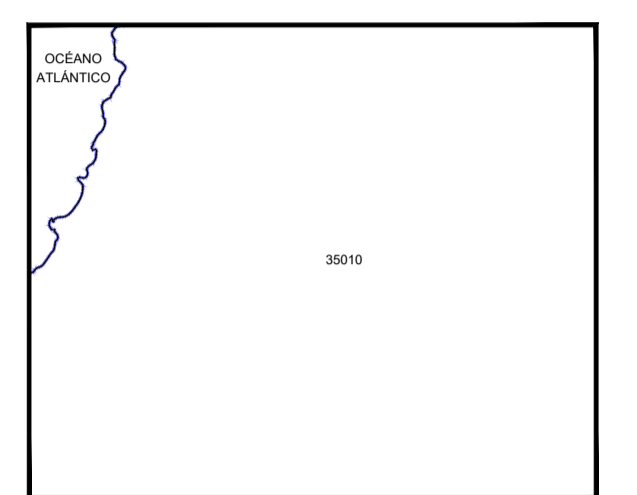


LEYENDA


- Zona de seguridad
- Vulneraciones del terreno y elementos sobre el mismo
- Obstáculo que determina la altitud mínima de la superficie de aproximación
- Línea negra continua: Intersección entre superficies
- Línea color gruesa: Borde de servidumbres
- Aproximación
- Transición
- Subida en el despegue
- Cónica
- Localizador
- GP
- DME
- VORTACAN
- Emisores/Receptores/TWR

SIGNOS CONVENCIONALES



- Carreteras**
 - Autopista, Autovía
 - Nacional, Autonómica 1º orden
 - Autonómica 2º orden, Autonómica 3º orden y otras
 - En construcción, Pistas
 - Vía de urbanización, Estación de servicio
 - Caminos, Senderos
- Ferrocarriles**
 - Alla velocidad, Electricificado
 - Vía ancho normal: doble, sencilla
 - Vía estrecha: doble, sencilla
 - En construcción, Abandonado
 - Estación, Túnel, Apeadero
- Límites de divisiones administrativas**
 - Nación, Comunidad Autónoma
 - Provincia, Término municipal
 - Parque Nacional, Parque Natural
- Hidrografía, Altimetría**
 - Curso de agua: permanente, intermitente
 - Canales, acodados: >3 m, 1-3 m, <1 m
 - Rambals o aluviones, Curva balmétrica
 - Curvas de nivel, Auxiliares, Hoya o depresión
 - Desmonte, Terraplén, Vertedero, escombrera
- Signos especiales**
 - Conducción de combustible: superfl., subter.
 - Línea eléctrica: >110 kV y <110 kV
 - Acueducto, Sifón
 - Alambrada, Tapia, Muro de contención (dique)
 - Vértice geodésico, 1º orden, Red Orden Inferior (ROI)
 - Cantera, Mina, Mina a cielo abierto
 - Estación espacial, Repetidor, Antena
 - Restos arqueológicos, Camping, Pista de tenis
 - Molino: de viento, de agua, Faro
 - Central eléctrica hidráulica, Palomar, Castillo
 - Cruz aislada, Cementerio, Iglesia y cementerio
 - Edificio religioso cristiano, Edificio en ruinas, Corral
 - Edificio: aislado, singular, agrícola o industrial
 - Plaza de toros, Monumento
 - Pozo, Fuente, Manantial
 - Depósito de agua: elevado, a nivel del suelo, Piscina
 - Depuradora, Estanque o aljibe, Abrevadero

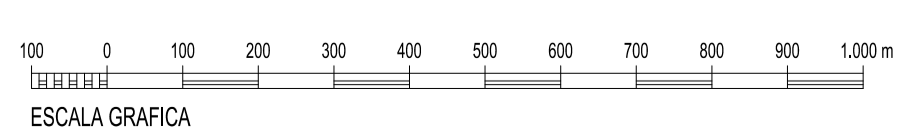


Datum REGCAN95. Proyección UTM Huso 28
 Datos para el Punto de Referencia del Aeropuerto
 Valor estimado de la declinación magnética para el
 1 de enero de 2020 $\delta = 3^\circ 34'$ Oeste
 La variación anual de la declinación es de $9'$ hacia el Este
 Convergencia de la cuadrícula $\omega = 0^\circ 40' 31''$
 Factor de escala = 0,99982798

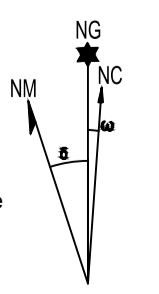

SECRETARÍA GENERAL DE TRANSPORTES Y MOVILIDAD DIRECCIÓN GENERAL DE AVIACIÓN CIVIL					
CALCULADO DIBUJADO COMPROBADO PROYECTADO DIRIGIDO	AEROPUERTO CÉSAR MANRIQUE-LANZAROTE REAL DECRETO 719/2023 DE MODIFICACIÓN DE SERVIDUMBRES AERONÁUTICAS				
SERVIDUMBRES DE AERÓDROMO Y RADIOELÉCTRICAS					
HOJA Nº 2	PLANO Nº 2	EDICIÓN	FECHA Agosto 2023	ESCALA 1:10.000 (A1)	SUSTITUYE A

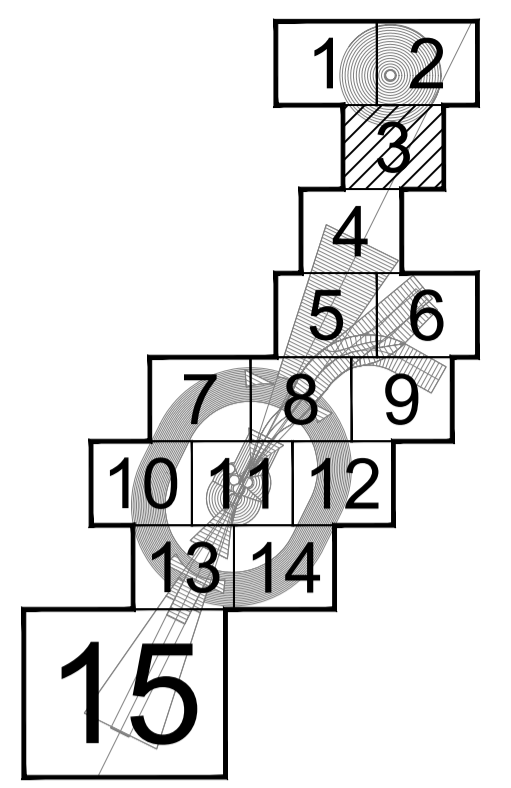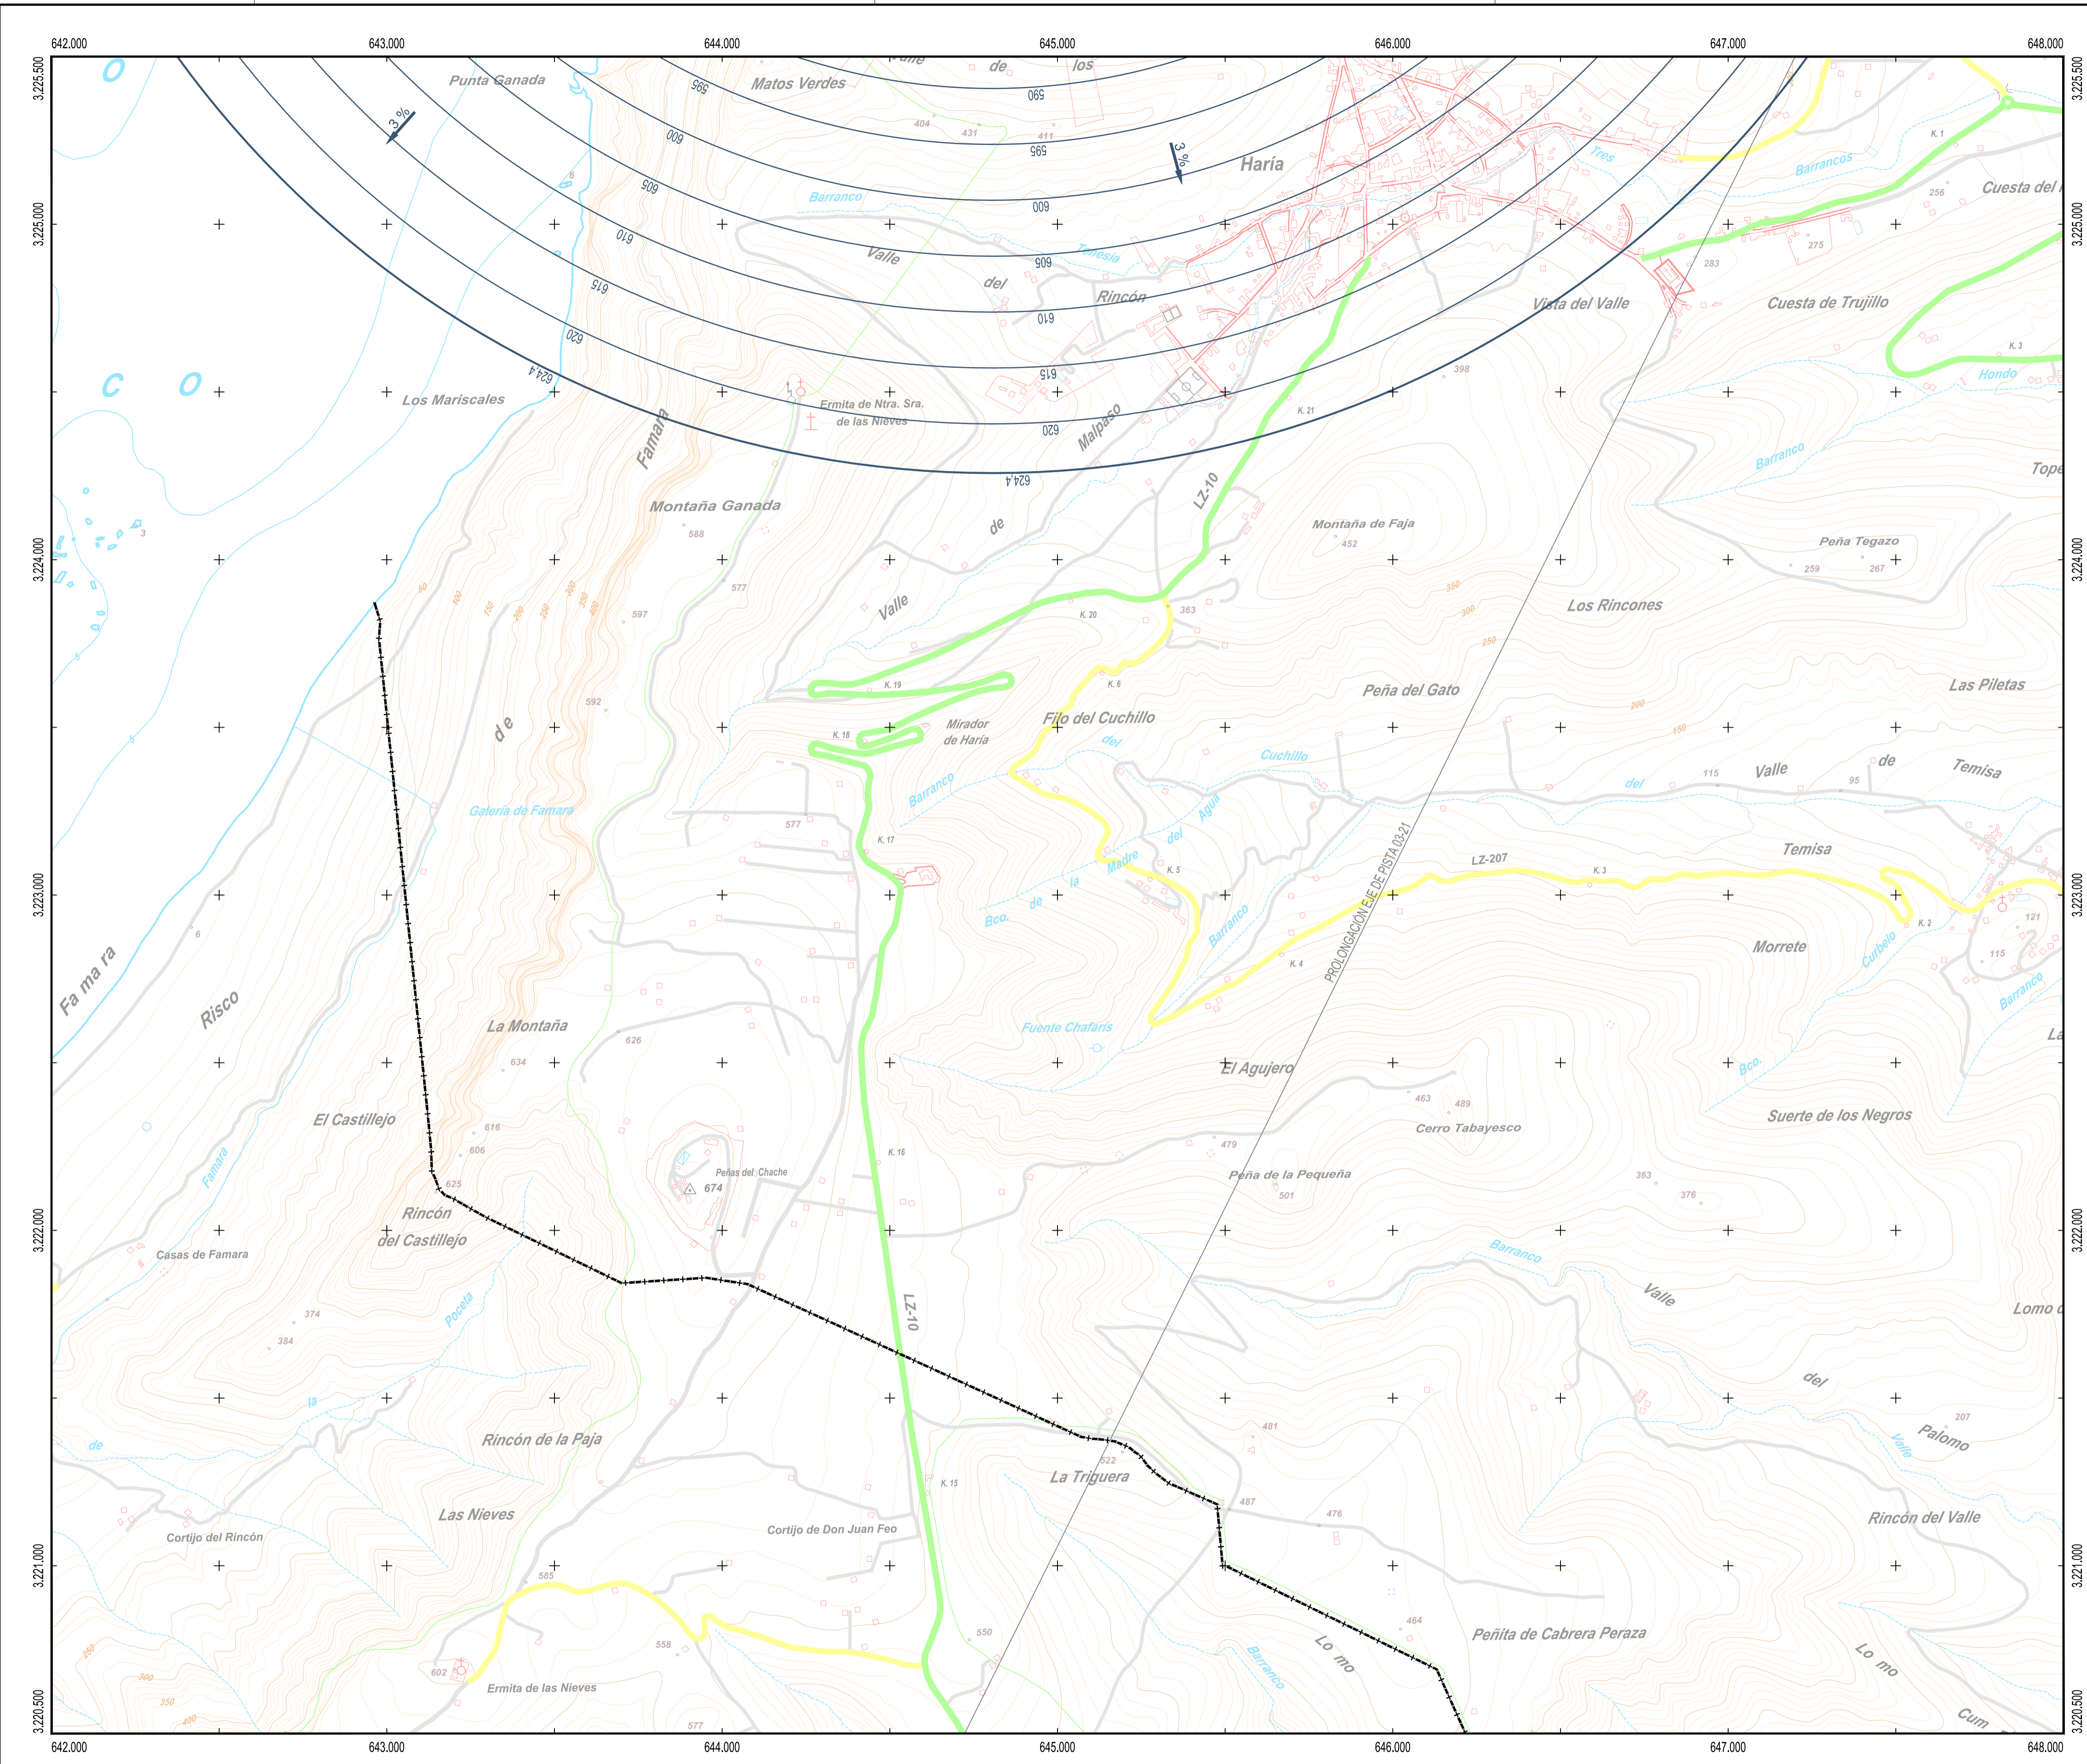

PLANO LLAVE
1:450.000

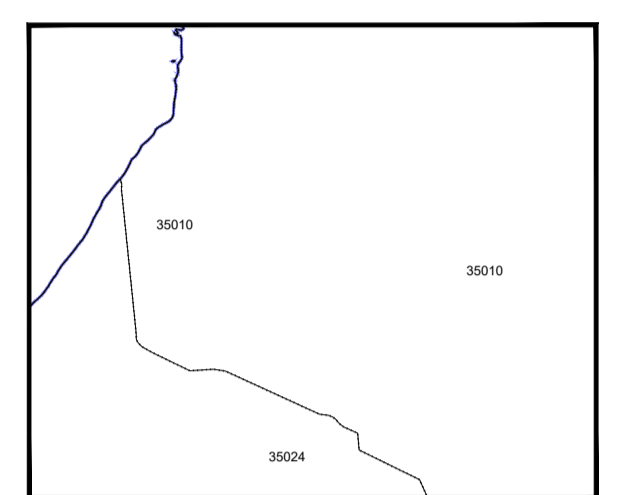

MUNICIPIOS
1:80.000

35010 Haría
35010 Haría
35024 Tegüise


LEYENDA

- Zona de seguridad
- Vulneraciones del terreno y elementos sobre el mismo
- Obstáculo que determina la altitud mínima de la superficie de aproximación
- Línea negra continua: Intersección entre superficies
- Línea color gruesa: Borde de servidumbres
- Aproximación
- Transición
- Subida en el despegue
- Cónica
- Localizador
- GP
- DME
- VOR/TACAN
- Emisores/Receptores/TWR



SIGNOS CONVENCIONALES

- Carreteras**
- Autopista, Autovía
 - Nacional, Autonómica 1º orden
 - Autonómica 2º orden, Autonómica 3º orden y otras
 - En construcción, Pistas
 - Vía de urbanización, Estación de servicio
 - Caminos, Senderos
- Ferrocarriles**
- Alta velocidad, Electrificado
 - Vía ancho normal: doble, sencilla
 - Vía estrecha: doble, sencilla
 - En construcción, Abandonado
 - Estación, Túnel, Apeadero
- Límites de divisiones administrativas**
- Nación, Comunidad Autónoma
 - Provincia, Término municipal
 - Parque Nacional, Parque Natural
- Hidrografía, Altimetría**
- Curso de agua: permanente, intermitente
 - Canales, acequias: >3 m, 1-3 m, <1 m
 - Rambals o aluviones, Curva balimétrica
 - Curvas de nivel, Auxiliares, Hoya o depresión
 - Desmonte, Terraplén, Vertedero, escombrera
- Signos especiales**
- Conducción de combustible: superfl., subter.
 - Línea eléctrica: >110 kV y <110 kV
 - Aco ducto, Sifón
 - Alambrada, Tapia, Muro de contención (dique)
 - Vértice geodésico, 1º orden, Red Orden Inferior (ROI)
 - Cantera, Mina, Mina a cielo abierto
 - Estación espacial, Repetidor, Antena
 - Restos arqueológicos, Camping, Pista de tenis
 - Molino: de viento, de agua, Faro
 - Central eléctrica hidráulica, Palomar, Castillo
 - Cruz aislada, Cementerio, Iglesia y cementerio
 - Edificio religioso cristiano, Edificio en ruinas, Corral
 - Edificio: aislado, singular, agrícola o industrial
 - Plaza de toros, Monumento
 - Pozo, Fuente, Manantial
 - Depósito de agua: elevado, a nivel del suelo, Piscina
 - Depuradora, Estanque o aljibe, Abrevadero


Datum REGCAN95. Proyección UTM Huso 28
 Datos para el Punto de Referencia del Aeropuerto
 Valor estimado de la declinación magnética para el
 1 de enero de 2020 $\delta = 3^\circ 34'$ Oeste
 La variación anual de la declinación es de $9'$ hacia el Este
 Convergencia de la cuadrícula $\omega = 0^\circ 40' 31''$
 Factor de escala = 0,99982798

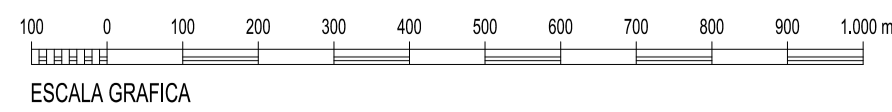

		SECRETARÍA GENERAL DE TRANSPORTES Y MOVILIDAD DIRECCIÓN GENERAL DE AVIACIÓN CIVIL	
Calculado Dibujado Comprobado Proyectado Dirigido		AEROPUERTO CÉSAR MANRIQUE-LANZAROTE REAL DECRETO 719/2023 DE MODIFICACIÓN DE SERVIDUMBRES AERONÁUTICAS	
HOJA Nº 3		PLANO Nº 2	
EDICIÓN		FECHA Agosto 2023	
ESCALA 1:10.000 (A1)		SUSTITUYE A	
SERVIDUMBRES DE AERÓDROMO Y RADIOELÉCTRICAS			

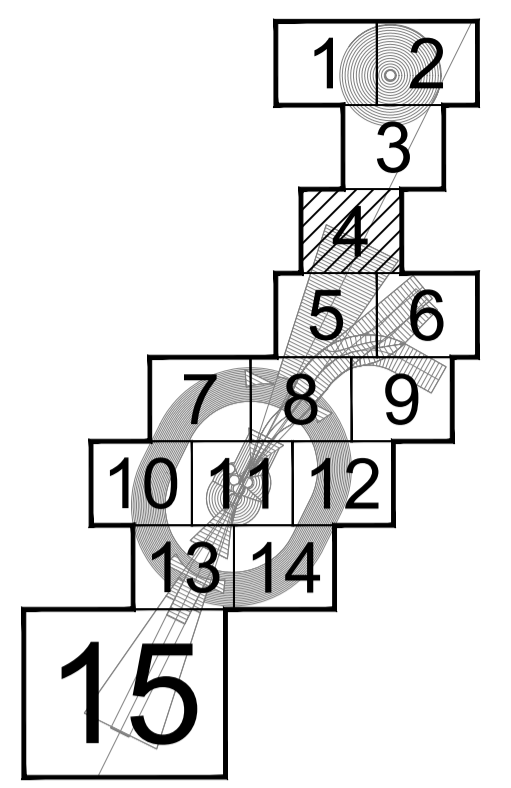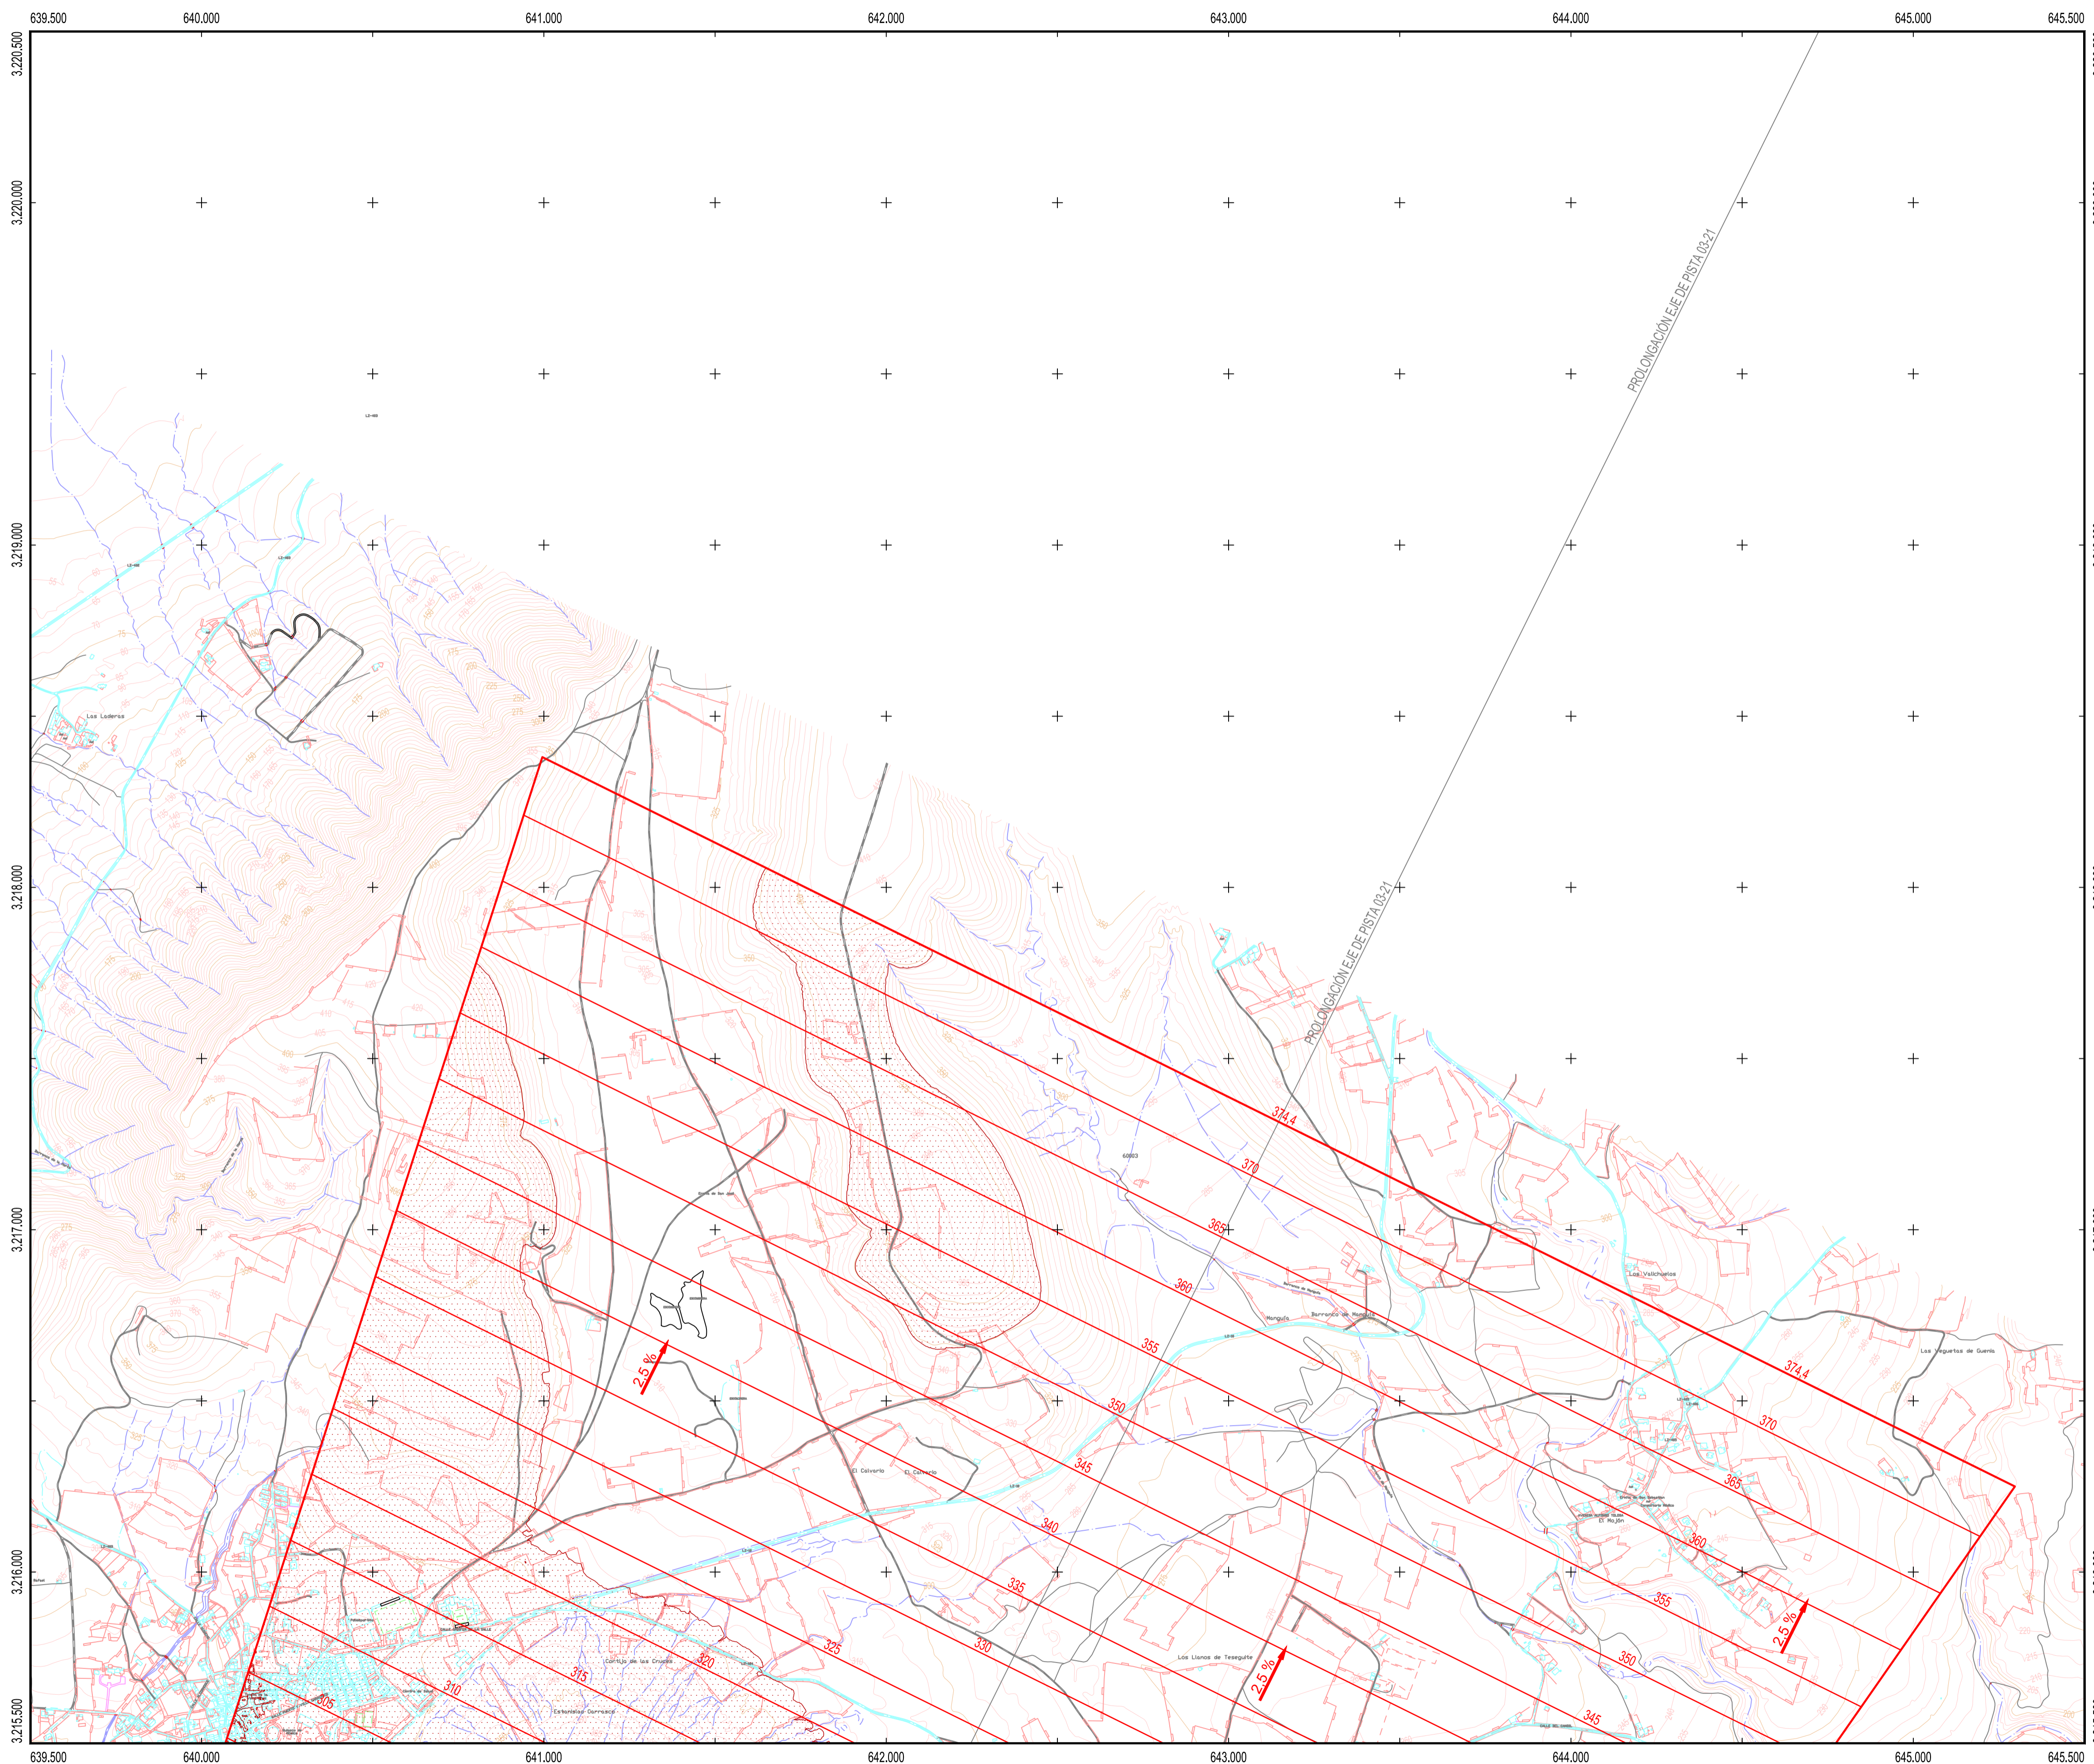

PLANO LLAVE
1:450.000

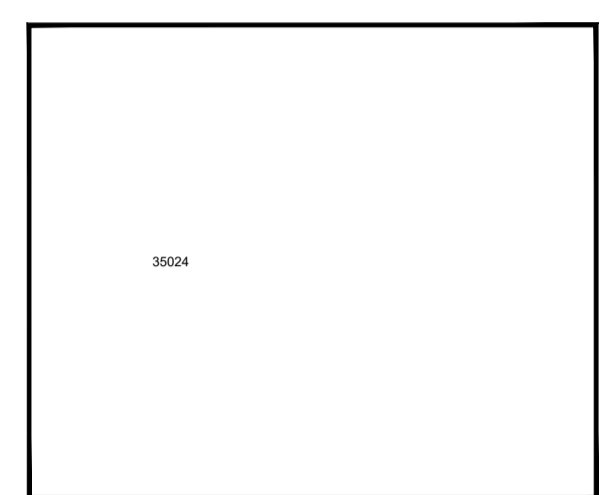

MUNICIPIOS
1:80.000


35024 Tegüise

LEYENDA


- Zona de seguridad
- Vulneraciones del terreno y elementos sobre el mismo
- Obstáculo que determina la altitud mínima de la superficie de aproximación
- Línea negra continua: Intersección entre superficies
- Línea color gruesa: Borde de servidumbres
- Aproximación
- Transición
- Subida en el despegue
- Cónica
- Localizador
- GP
- DME
- VOR/TACAN
- Emisores/Receptores/TWR

SIGNOS CONVENCIONALES



- Límites de divisiones administrativas**
- Nación, Comunidad Autónoma
 - Provincia, Municipio
 - Parque Nacional, Parque Natural
- Altimetría**
- Curva de nivel cada 25 m. Curvas de nivel cada 5 m
 - Curva de depresión. Punto acotado. Vértice geodésico
 - Línea de desmonte. Línea de terraplén
- Vías de comunicación**
- Autopista, autovía o carretera nacional. Eje
 - Carretera comarcal. Eje
 - Carretera local. Eje
 - Camino carretero, agrícola o parcelario. Eje
 - Caminos y sendas. Vías pecuarias
 - Paso elevado. Paso subterráneo, túnel
 - Línea de ferrocarril. Eje
- Hidrografía**
- Margen de río, arroyo o curso fluvial permanente. Eje
 - Eje de arroyo o curso fluvial no permanente, Piscina
 - Canal de obra de fábrica. Eje
 - Canal de tierra o acequia. Eje
 - Pantano, lago, laguna o estanque. Presa
 - Línea de demarcación de costa. Línea de playa
- Signos especiales**
- Acera en núcleos urbanos. Alambrada
 - Muro. Muro y alambrada
 - Tapia y alambrada
 - Edificación o casa. Cementerio. Edificio religioso
 - Casa en ruinas. Monumentos o restos arqueológicos
 - Depósito. Pozo. Manantial
 - Gasolinera. Antena emisora
 - Línea Alta Tensión. Poste de línea Alta Tensión
 - Linde de parcela. Zona verde o ajardinada
 - Masa de árboles. Árbol. Arbusto
 - Invernadero. Zona de ocio o deportiva

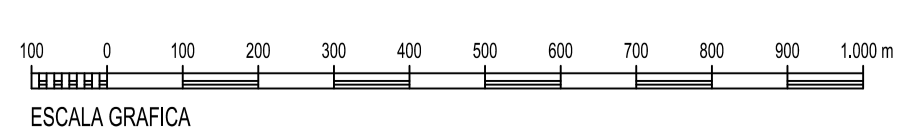


Datum REGCAN95. Proyección UTM Huso 28
 Datos para el Punto de Referencia del Aeropuerto
 Valor estimado de la declinación magnética para el
 1 de enero de 2020 $\delta = 3^\circ 34'$ Oeste
 La variación anual de la declinación es de $9'$ hacia el Este
 Convergencia de la cuadrícula $\omega = 0^\circ 40' 31''$
 Factor de escala = 0,99982798

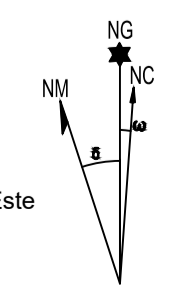

		SECRETARÍA GENERAL DE TRANSPORTES Y MOVILIDAD DIRECCIÓN GENERAL DE AVIACIÓN CIVIL	
CALCULADO DIBUJADO COMPROBADO PROYECTADO DIRIGIDO		AEROPUERTO CÉSAR MANRIQUE-LANZAROTE REAL DECRETO 719/2023 DE MODIFICACIÓN DE SERVIDUMBRES AERONÁUTICAS	
HOJA Nº 4 PLANO Nº 2		SERVIDUMBRES DE AERÓDROMO Y RADIOELÉCTRICAS	
EDICIÓN	FECHA	ESCALA	SUSTITUYE A
	Agosto 2023	1:10.000 (A1)	

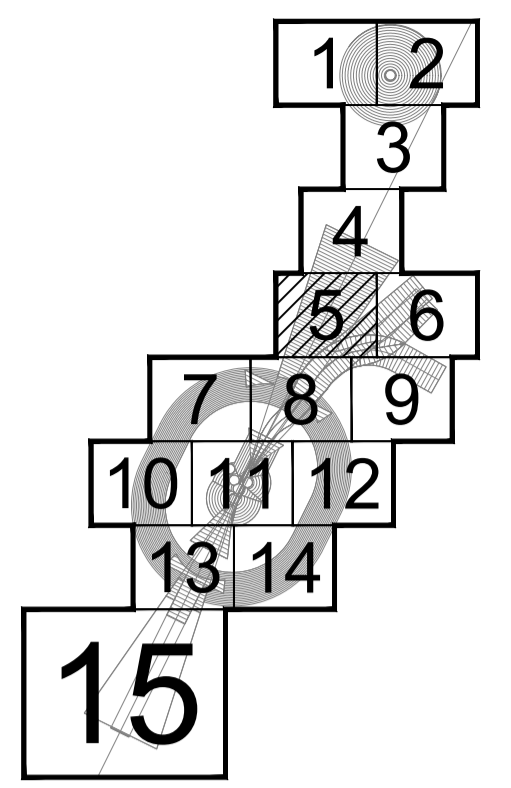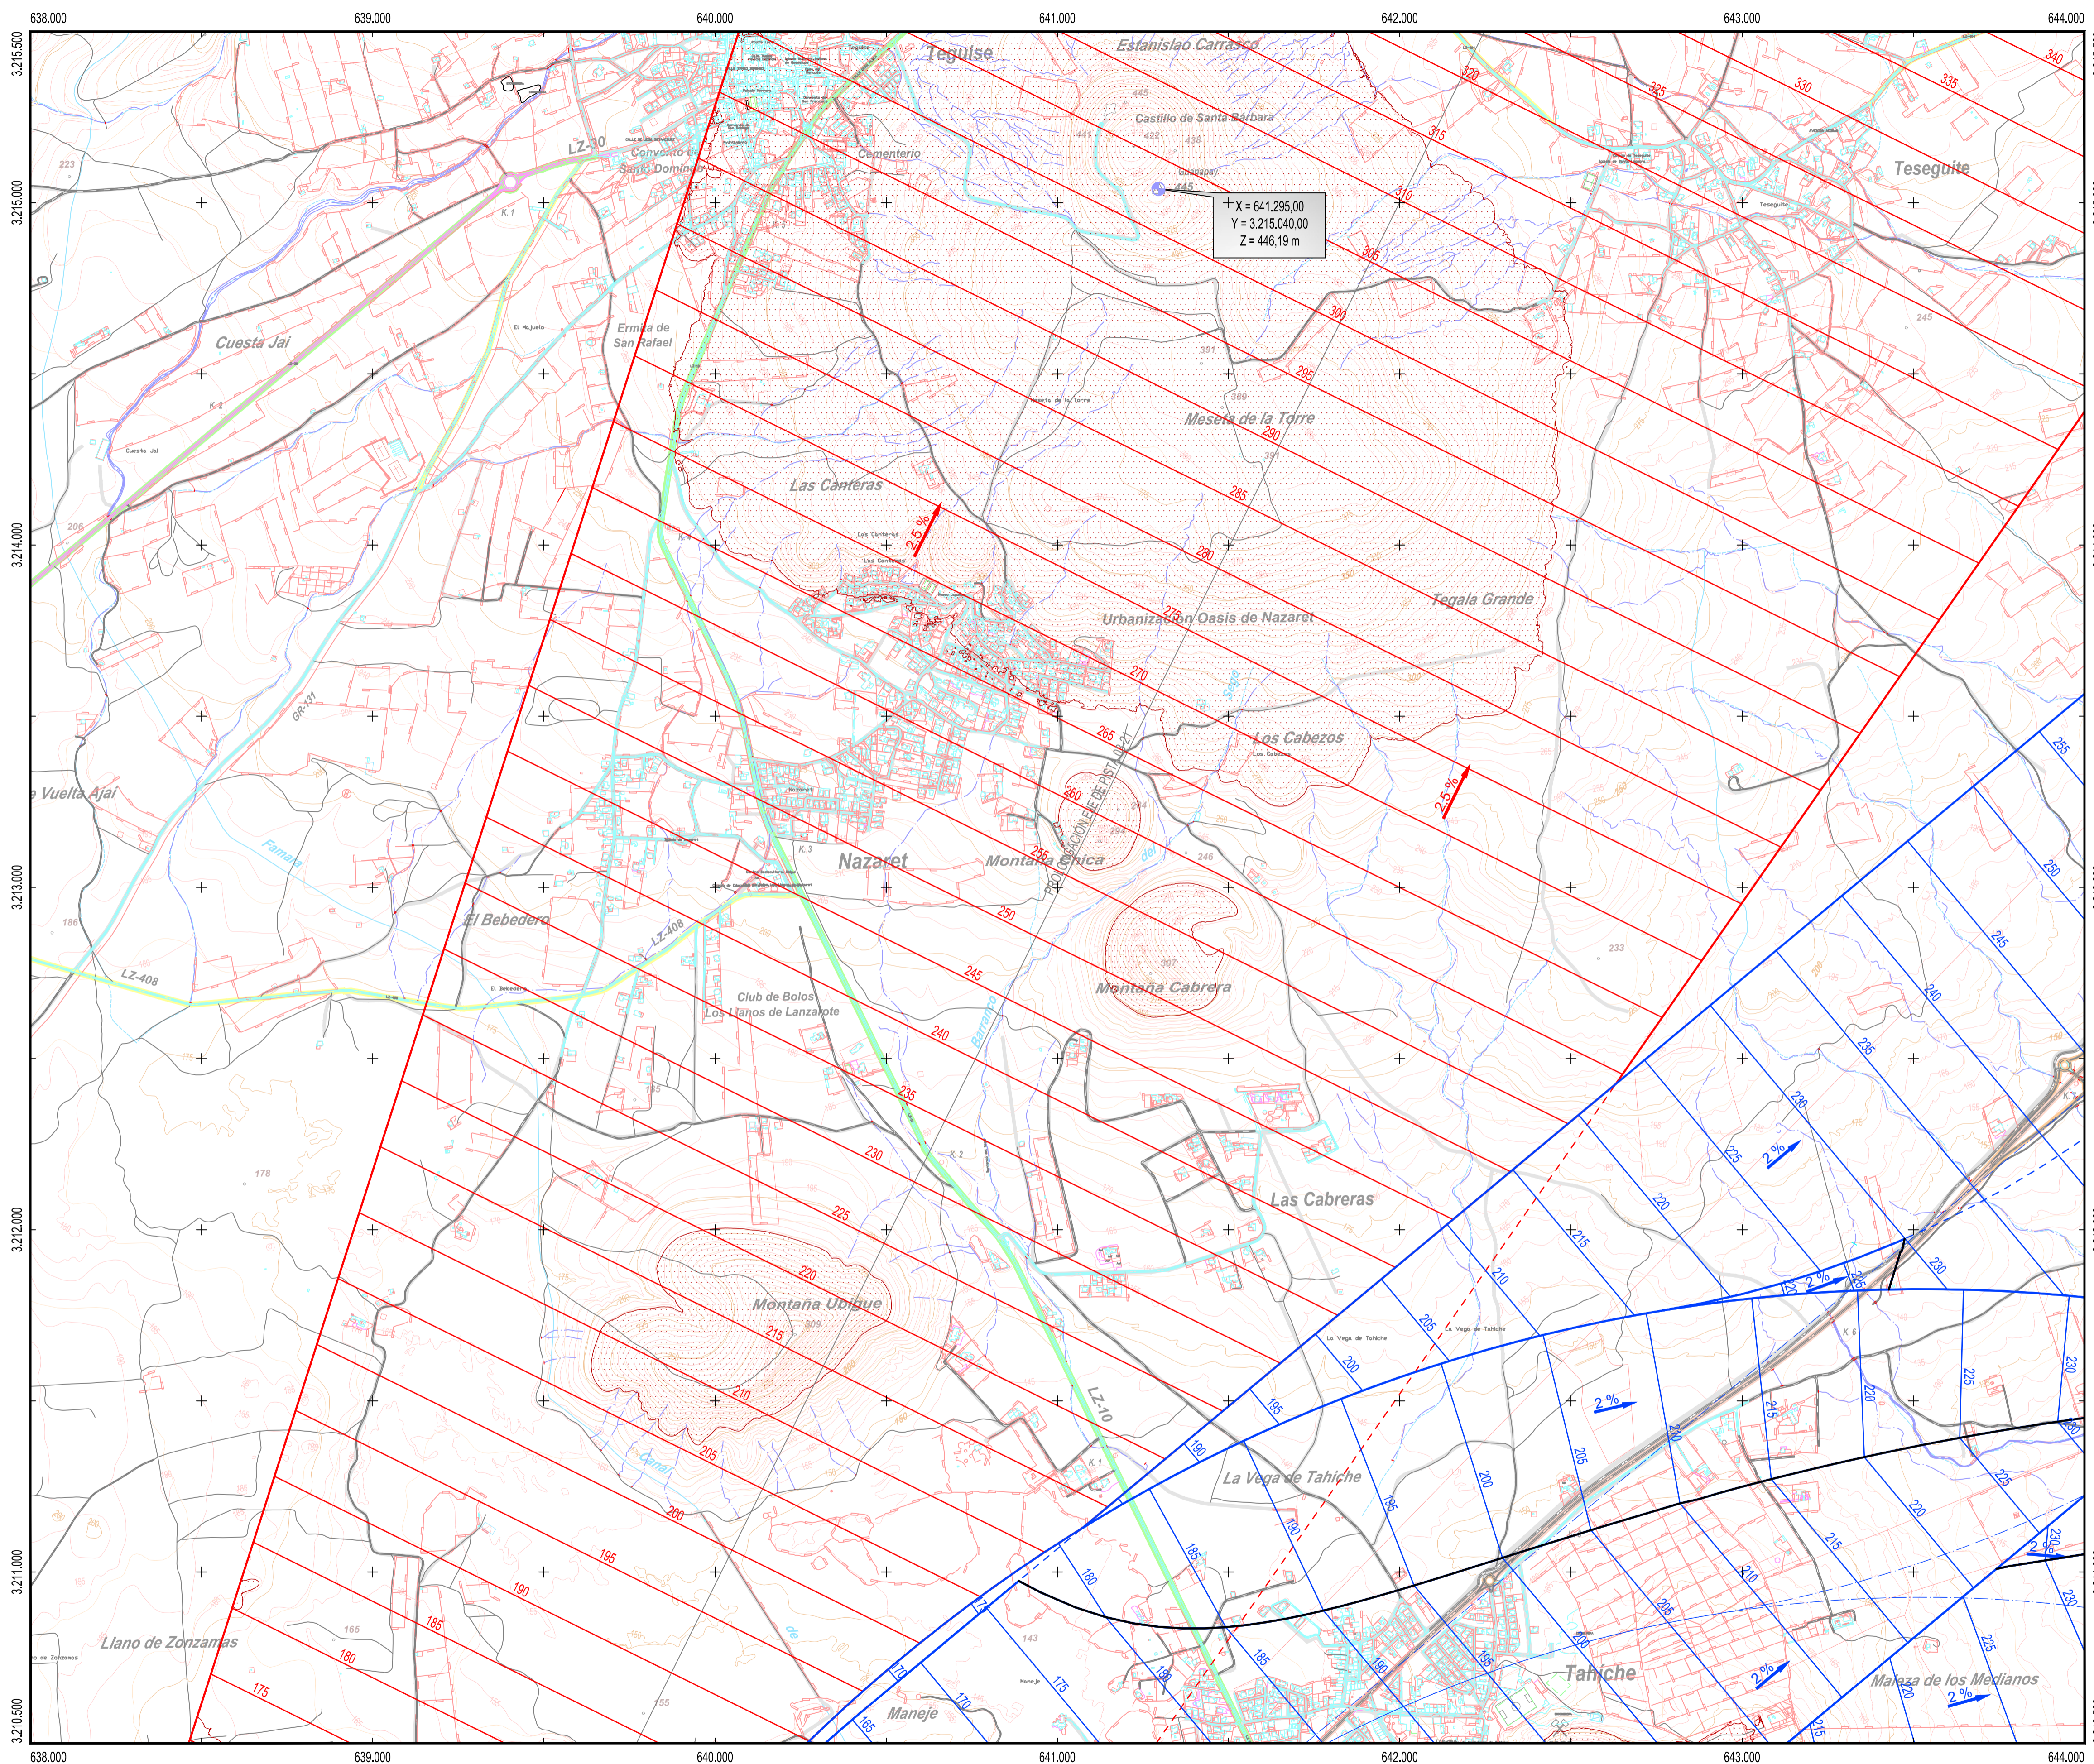

PLANO LLAVE
1:450.000

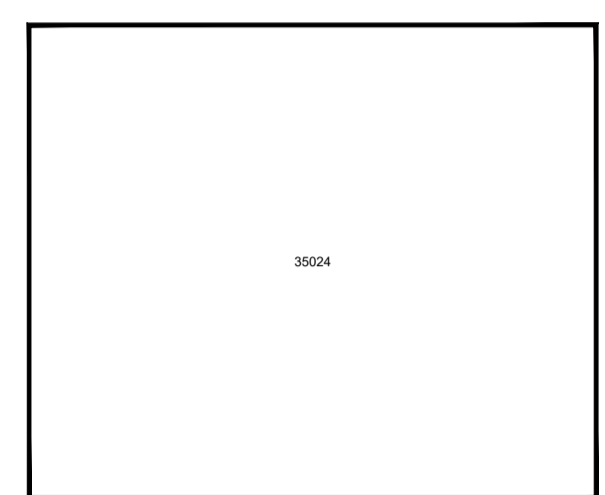

MUNICIPIOS
1:80.000

35024 Tegui


LEYENDA

- Zona de seguridad
- Vulneraciones del terreno y elementos sobre el mismo
- Obstáculo que determina la altitud mínima de la superficie de aproximación
- Línea negra continua: Intersección entre superficies
- Línea color gruesa: Borde de servidumbres
- Aproximación
- Transición
- Subida en el despegue
- Cónica
- Localizador
- GP
- DME
- VORTACAN
- Emisores/Receptores/TWR



SIGNOS CONVENCIONALES

- Límites de divisiones administrativas**
- Nación. Comunidad Autónoma
 - Provincia. Municipio
 - Parque Nacional. Parque Natural
- Altimetría**
- Curva de nivel cada 25 m. Curvas de nivel cada 5 m
 - Curva de depresión. Punto acotado. Vértice geodésico
 - Línea de desmonte. Línea de terraplén
- Vías de comunicación**
- Autopista, autovía o carretera nacional. Eje
 - Carretera comarcal. Eje
 - Carretera local. Eje
 - Camino carretero, agrícola o parcelario. Eje
 - Caminos y sendas. Vías pecuarias
 - Paso elevado. Paso subterráneo, túnel
 - Línea de ferrocarril. Eje
- Hidrografía**
- Margen de río, arroyo o curso fluvial permanente. Eje
 - Eje de arroyo o curso fluvial no permanente. Piscina
 - Canal de obra de fábrica. Eje
 - Canal de tierra o acequia. Eje
 - Pantano, lago, laguna o estanque. Presa
 - Línea de demarcación de costa. Línea de playa
- Signos especiales**
- Acera en núcleos urbanos. Alambrada
 - Muro y alambrada
 - Tapia y alambrada
 - Edificación o casa. Cementerio. Edificio religioso
 - Casa en ruinas. Monumentos o restos arqueológicos
 - Depósito. Pozo. Manantial
 - Gasolinera. Antena emisora
 - Línea Alta Tensión. Poste de línea Alta Tensión
 - Límite de parcela. Zona verde o ajardinada
 - Masa de árboles. Árbol. Arbusto
 - Invernadero. Zona de ocio o deportiva


Datum REGCAN95. Proyección UTM Huso 28
 Datos para el Punto de Referencia del Aeropuerto
 Valor estimado de la declinación magnética para el
 1 de enero de 2020 $\delta = 3^{\circ} 34'$ Oeste
 La variación anual de la declinación es de $9'$ hacia el Este
 Convergencia de la cuadrícula $\omega = 0^{\circ} 40' 31''$
 Factor de escala = 0,99982798

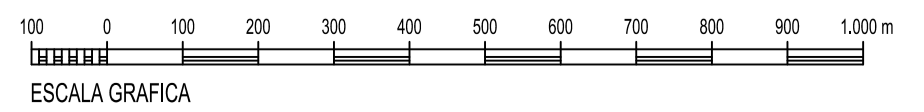

		SECRETARÍA GENERAL DE TRANSPORTES Y MOVILIDAD DIRECCIÓN GENERAL DE AVIACIÓN CIVIL	
Calculado Dibujado Comprobado Proyectado Dirigido		AEROPUERTO CÉSAR MANRIQUE-LANZAROTE REAL DECRETO 719/2023 DE MODIFICACIÓN DE SERVIDUMBRES AERONÁUTICAS	
		SERVIDUMBRES DE AERÓDROMO Y RADIOELÉCTRICAS	
HOJA Nº	PLANO Nº	EDICIÓN	FECHA
5	2		Agosto 2023
ESCALA		SUSTITUYE A	
1:10.000 (A1)			

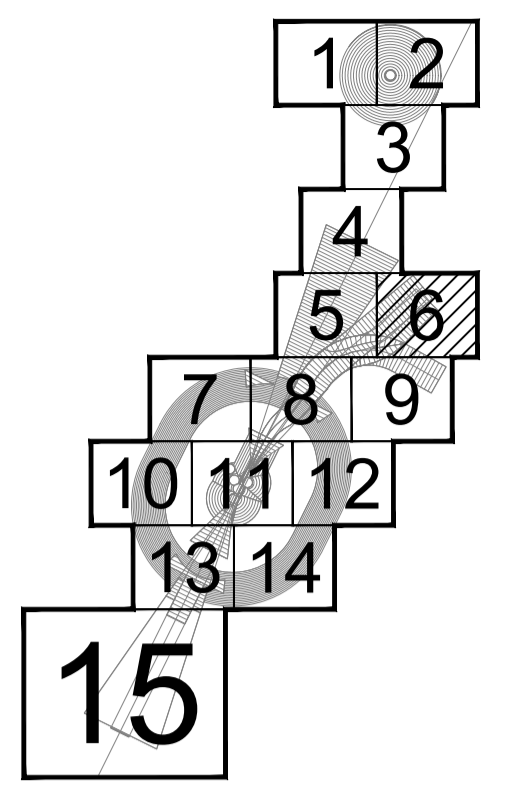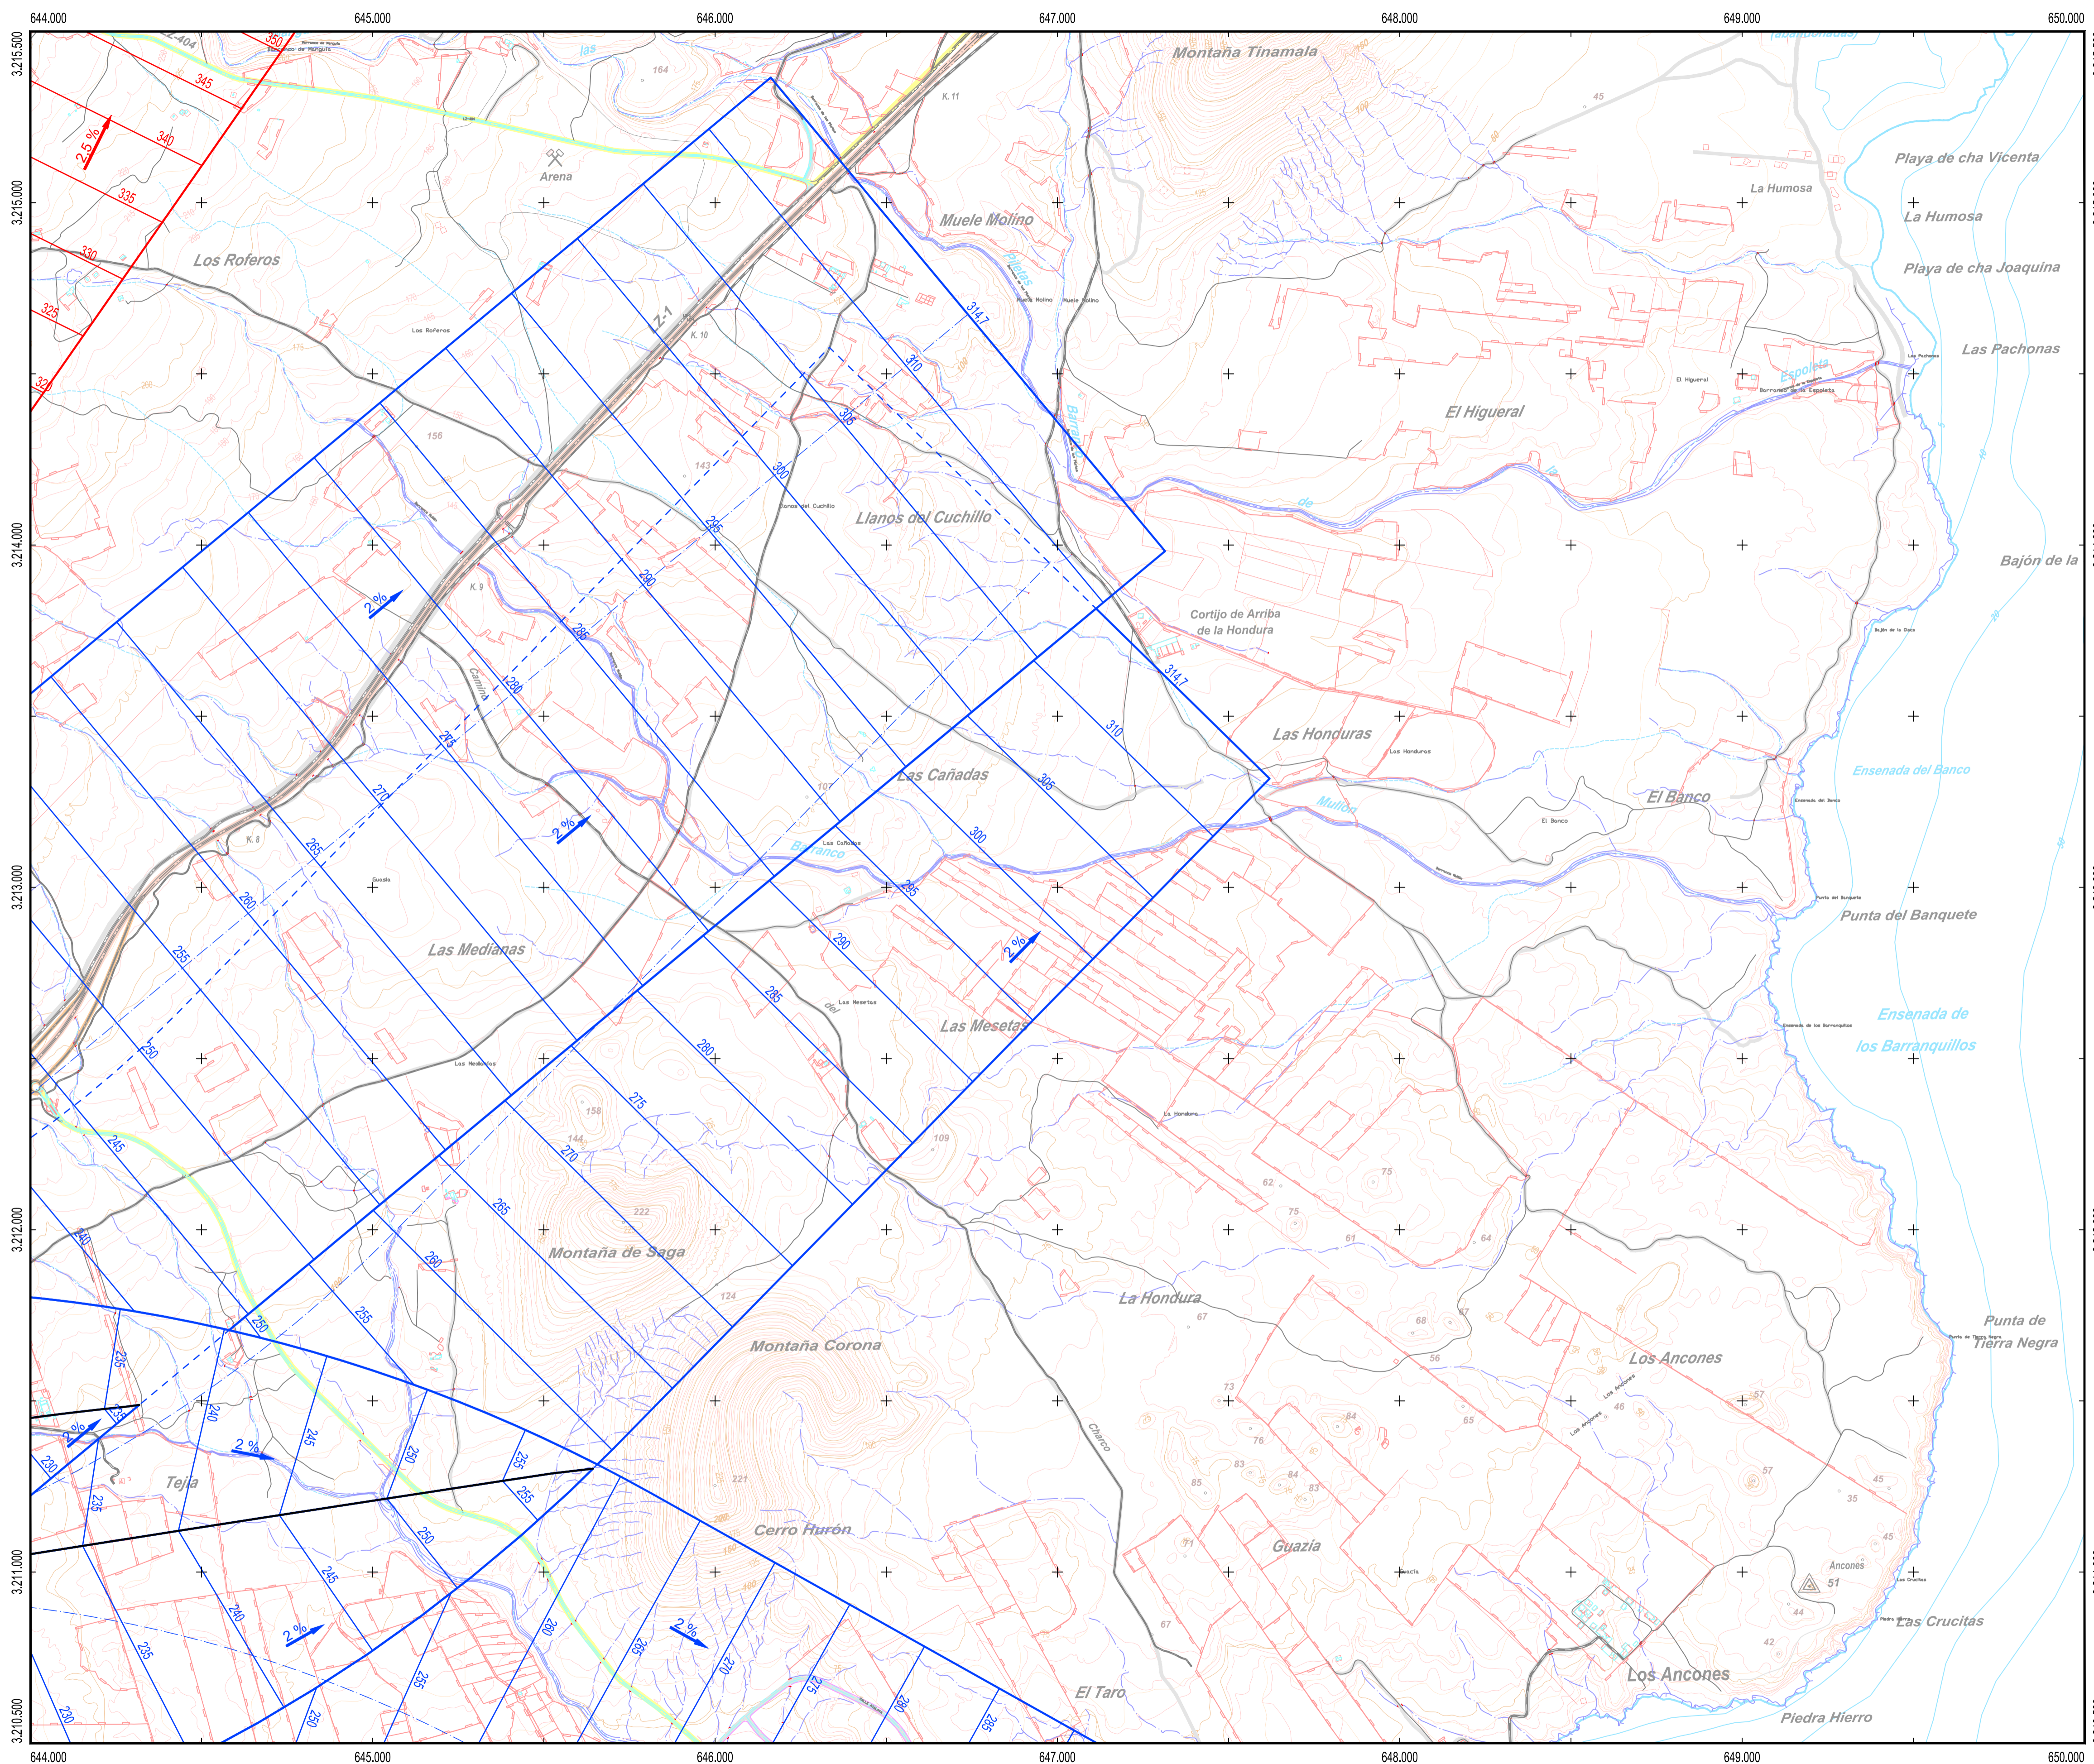

PLANO LLAVE
1:450.000

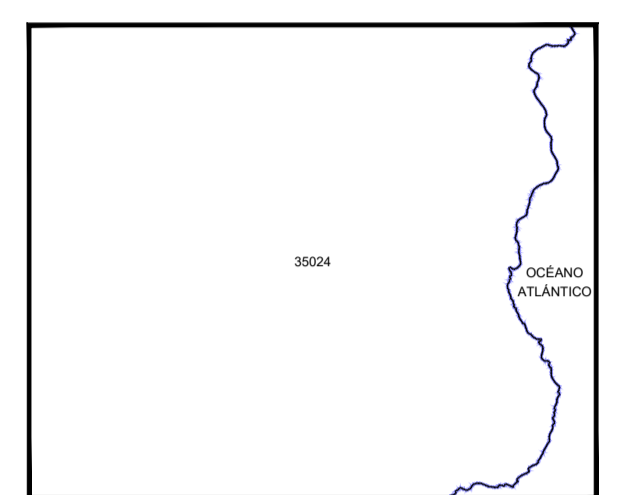

MUNICIPIOS
1:80.000

35024 Tegüise


LEYENDA

- Zona de seguridad
- Vulneraciones del terreno y elementos sobre el mismo
- Obstáculo que determina la altitud mínima de la superficie de aproximación
- Línea negra continua: Intersección entre superficies
- Línea color gruesa: Borde de servidumbres
- Aproximación
- Transición
- Subida en el despegue
- Cónica
- Localizador
- GP
- DME
- VORTACAN
- Emisores/Receptores/TWR



SIGNOS CONVENCIONALES

- Límites de divisiones administrativas**
- Nación. Comunidad Autónoma
 - Provincia. Municipio
 - Parque Nacional. Parque Natural
- Altimetría**
- Curva de nivel cada 25 m. Curvas de nivel cada 5 m
 - Curva de depresión. Punto acotado. Vértice geodésico
 - Línea de desmonte. Línea de terraplén
- Vías de comunicación**
- Autopista, autovía o carretera nacional. Eje
 - Carretera comarcal. Eje
 - Carretera local. Eje
 - Camino carretero, agrícola o parcelario. Eje
 - Caminos y sendas. Vías pecuarias
 - Paso elevado. Paso subterráneo, túnel
 - Línea de ferrocarril. Eje
- Hydrografía**
- Margen de río, arroyo o curso fluvial permanente. Eje
 - Eje de arroyo o curso fluvial no permanente. Piscina
 - Canal de obra de fábrica. Eje
 - Canal de tierra o acequia. Eje
 - Pantano, lago, laguna o estanque. Presa
 - Línea de demarcación de costa. Línea de playa
- Signos especiales**
- Acera en núcleos urbanos. Alambrada
 - Muro y alambrada
 - Tapia. Tapia y alambrada
 - Edificación o casa. Cementerio. Edificio religioso
 - Casa en ruinas. Monumentos o restos arqueológicos
 - Depósito. Pozo. Manantial
 - Gasolinera. Antena emisora
 - Línea Alta Tensión. Poste de línea Alta Tensión
 - Límite de parcela. Zona verde o ajardinada
 - Masa de árboles. Árbol. Arbusto
 - Invernadero. Zona de ocio o deportiva


Datum REGCAN95. Proyección UTM Huso 28
 Datos para el Punto de Referencia del Aeropuerto
 Valor estimado de la declinación magnética para el
 1 de enero de 2020 $\delta = 3^{\circ} 34'$ Oeste
 La variación anual de la declinación es de $9'$ hacia el Este
 Convergencia de la cuadrícula $\omega = 0^{\circ} 40' 31''$
 Factor de escala = 0,99982798

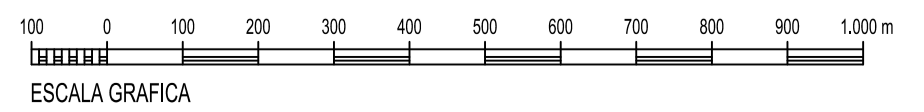

		SECRETARÍA GENERAL DE TRANSPORTES Y MOVILIDAD DIRECCIÓN GENERAL DE AVIACIÓN CIVIL	
AEROPUERTO CÉSAR MANRIQUE-LANZAROTE		SERVIDUMBRES DE AERÓDROMO Y RADIOELÉCTRICAS	
REAL DECRETO 719/2023 DE MODIFICACIÓN DE SERVIDUMBRES AERONÁUTICAS		SERVIDUMBRES DE AERÓDROMO Y RADIOELÉCTRICAS	
CALCULADO DIBUJADO COMPROBADO PROYECTADO DIRIGIDO	HOJA Nº 6	PLANO Nº 2	EDICIÓN FECHA Agosto 2023
ESCALA 1:10.000 (A1)		SUSTITUYE A	

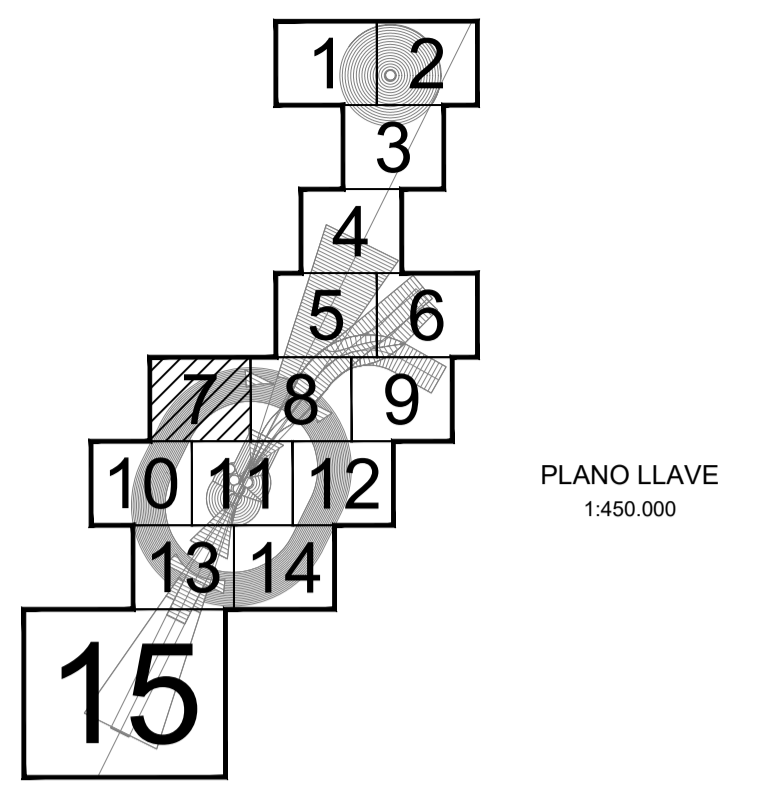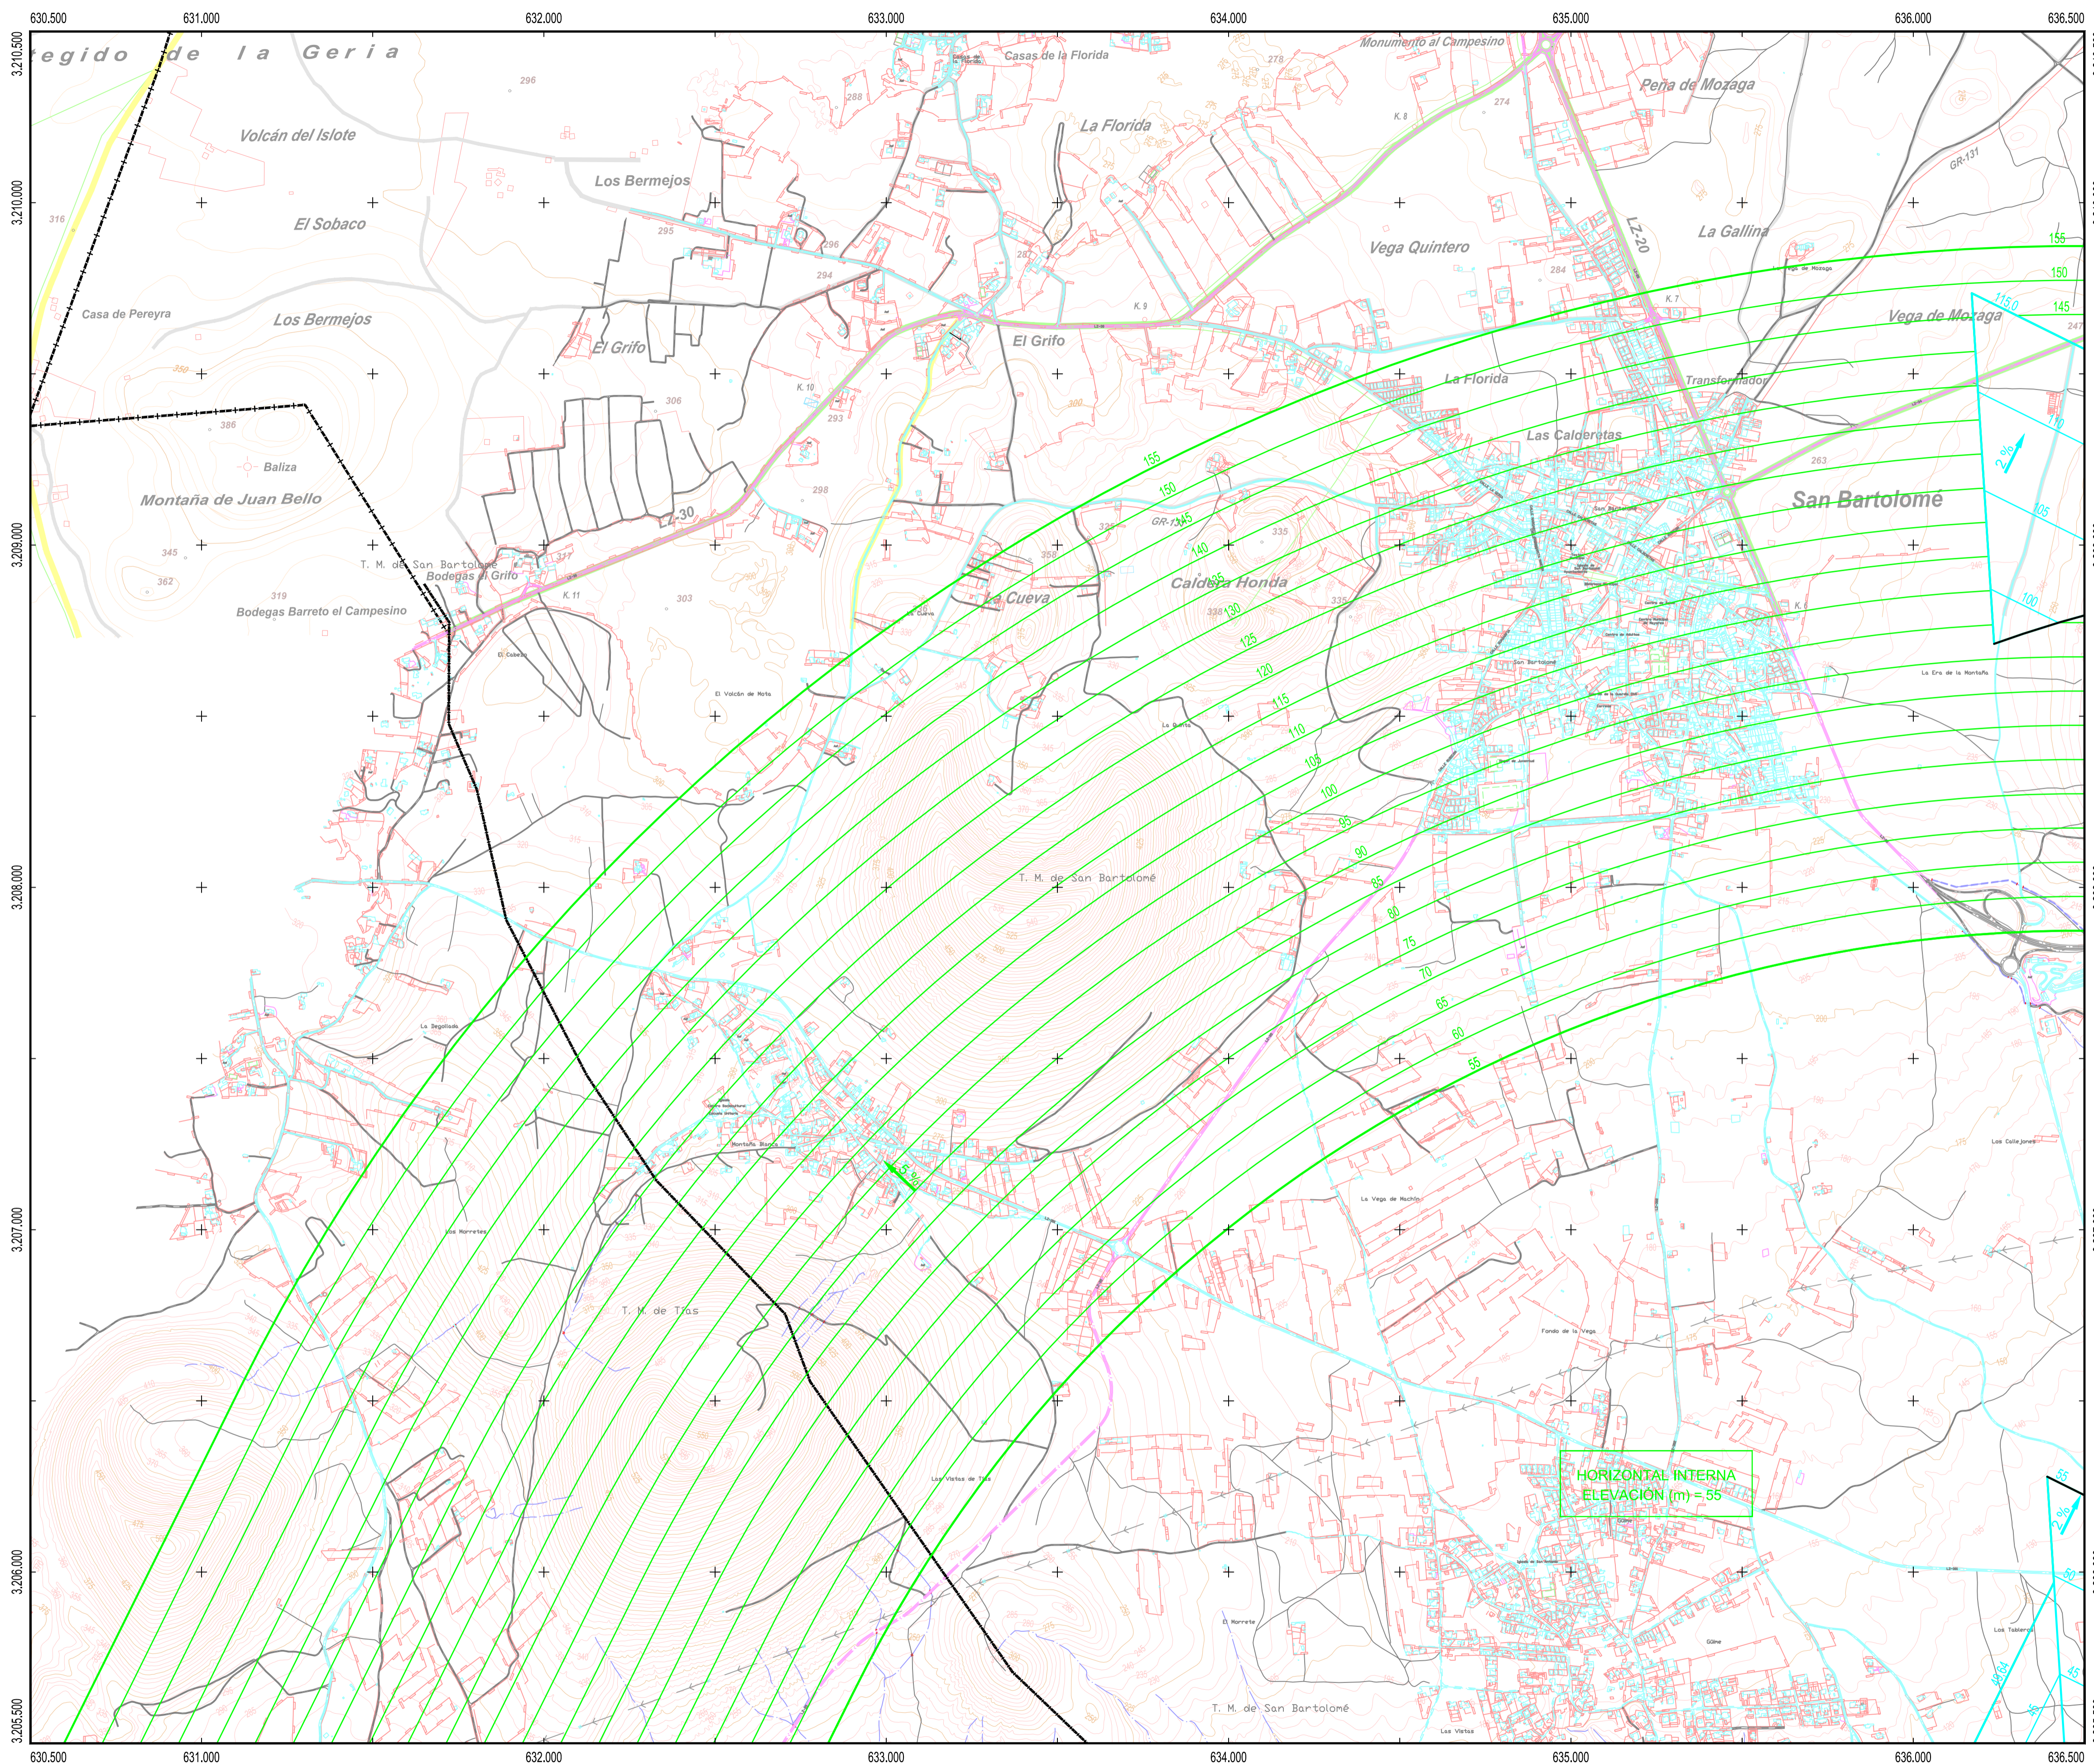

PLANO LLAVE
1:450.000

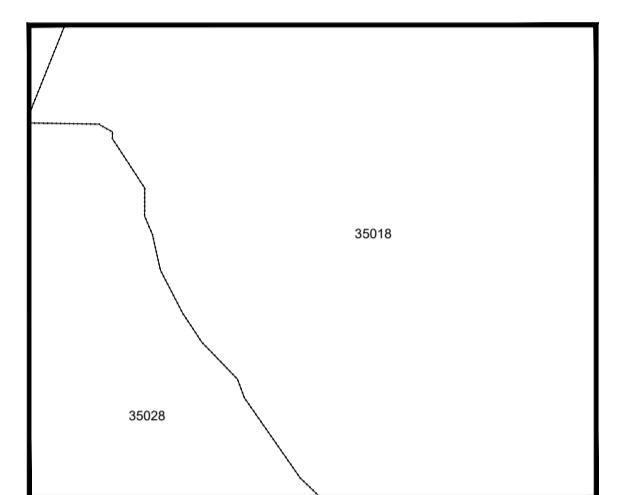

MUNICIPIOS
1:80.000

35018 San Bartolomé
35028 Tías

LEYENDA


- Zona de seguridad
- Vulneraciones del terreno y elementos sobre el mismo
- Obstáculo que determina la altitud mínima de la superficie de aproximación
- Línea negra continua: Intersección entre superficies
- Línea color gruesa: Borde de servidumbres
- Aproximación
- Transición
- Subida en el despegue
- Cónica
- Localizador
- GP
- DME
- VOR/TACAN
- Emisores/Receptores/TWR

SIGNOS CONVENCIONALES



- Límites de divisiones administrativas**
- Nación. Comunidad Autónoma
 - Provincia. Municipio
 - Parque Nacional. Parque Natural
- Altimetría**
- Curva de nivel cada 25 m. Curvas de nivel cada 5 m
 - Curva de depresión. Punto acotado. Vértice geodésico
 - Línea de desmonte. Línea de terraplén
- Vías de comunicación**
- Autopista, autovía o carretera nacional. Eje
 - Carretera comarcal. Eje
 - Carretera local. Eje
 - Camino carretero, agrícola o parcelario. Eje
 - Caminos y sendas. Vías pecuarias
 - Paso elevado. Paso subterráneo, túnel
 - Línea de ferrocarril. Eje
- Hidrografía**
- Margen de río, arroyo o curso fluvial permanente. Eje
 - Eje de arroyo o curso fluvial no permanente. Piscina
 - Canal de obra de fábrica. Eje
 - Canal de tierra o acequia. Eje
 - Pantano, lago, laguna o estanque. Presa
 - Línea de demarcación de costa. Línea de playa
- Signos especiales**
- Acera en núcleos urbanos. Alambrada
 - Muro. Muro y alambrada
 - Tapia y alambrada
 - Edificación o casa. Cementerio. Edificio religioso
 - Casa en ruinas. Monumentos o restos arqueológicos
 - Depósito. Pozo. Manantial
 - Gasolinera. Antena emisora
 - Línea Alta Tensión. Poste de línea Alta Tensión
 - Límite de parcela. Zona verde o ajardinada
 - Masa de árboles. Árbol. Arbusto
 - Invernadero. Zona de ocio o deportiva

HORIZONTAL INTERNA
ELEVACIÓN (m) = 55


Datum REGCAN95. Proyección UTM Huso 28
Datos para el Punto de Referencia del Aeropuerto
Valor estimado de la declinación magnética para el
1 de enero de 2020 $\delta = 3^{\circ} 34'$ Oeste
La variación anual de la declinación es de $9'$ hacia el Este
Convergencia de la cuadrícula $\omega = 0^{\circ} 40' 31''$
Factor de escala = 0,99982798

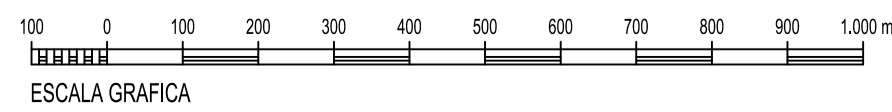

		SECRETARÍA GENERAL DE TRANSPORTES Y MOVILIDAD DIRECCIÓN GENERAL DE AVIACIÓN CIVIL	
Calculado Dibujado Comprobado Proyectado Dirigido		AEROPUERTO CÉSAR MANRIQUE-LANZAROTE REAL DECRETO 719/2023 DE MODIFICACIÓN DE SERVIDUMBRES AERONÁUTICAS	
HOJA Nº 7 PLANO Nº 2		SERVIDUMBRES DE AERÓDROMO Y RADIOELÉCTRICAS	
Edición Agosto 2023	Fecha Agosto 2023	Escala 1:10.000 (A1)	Sustituye a A

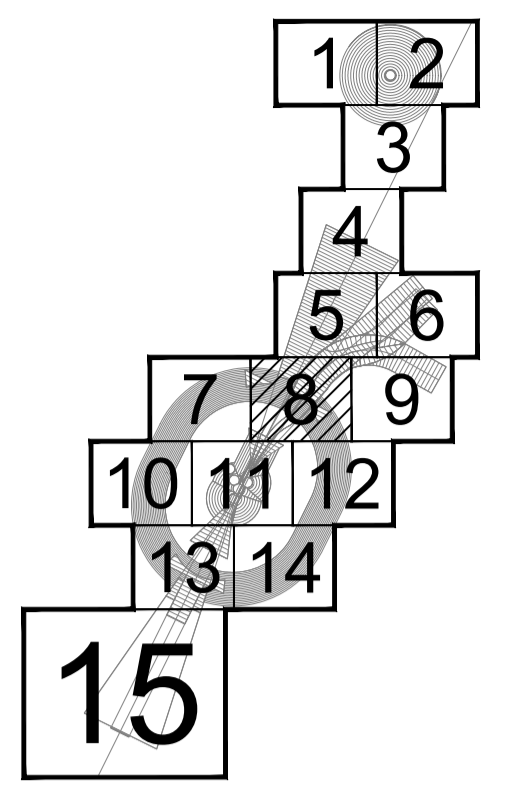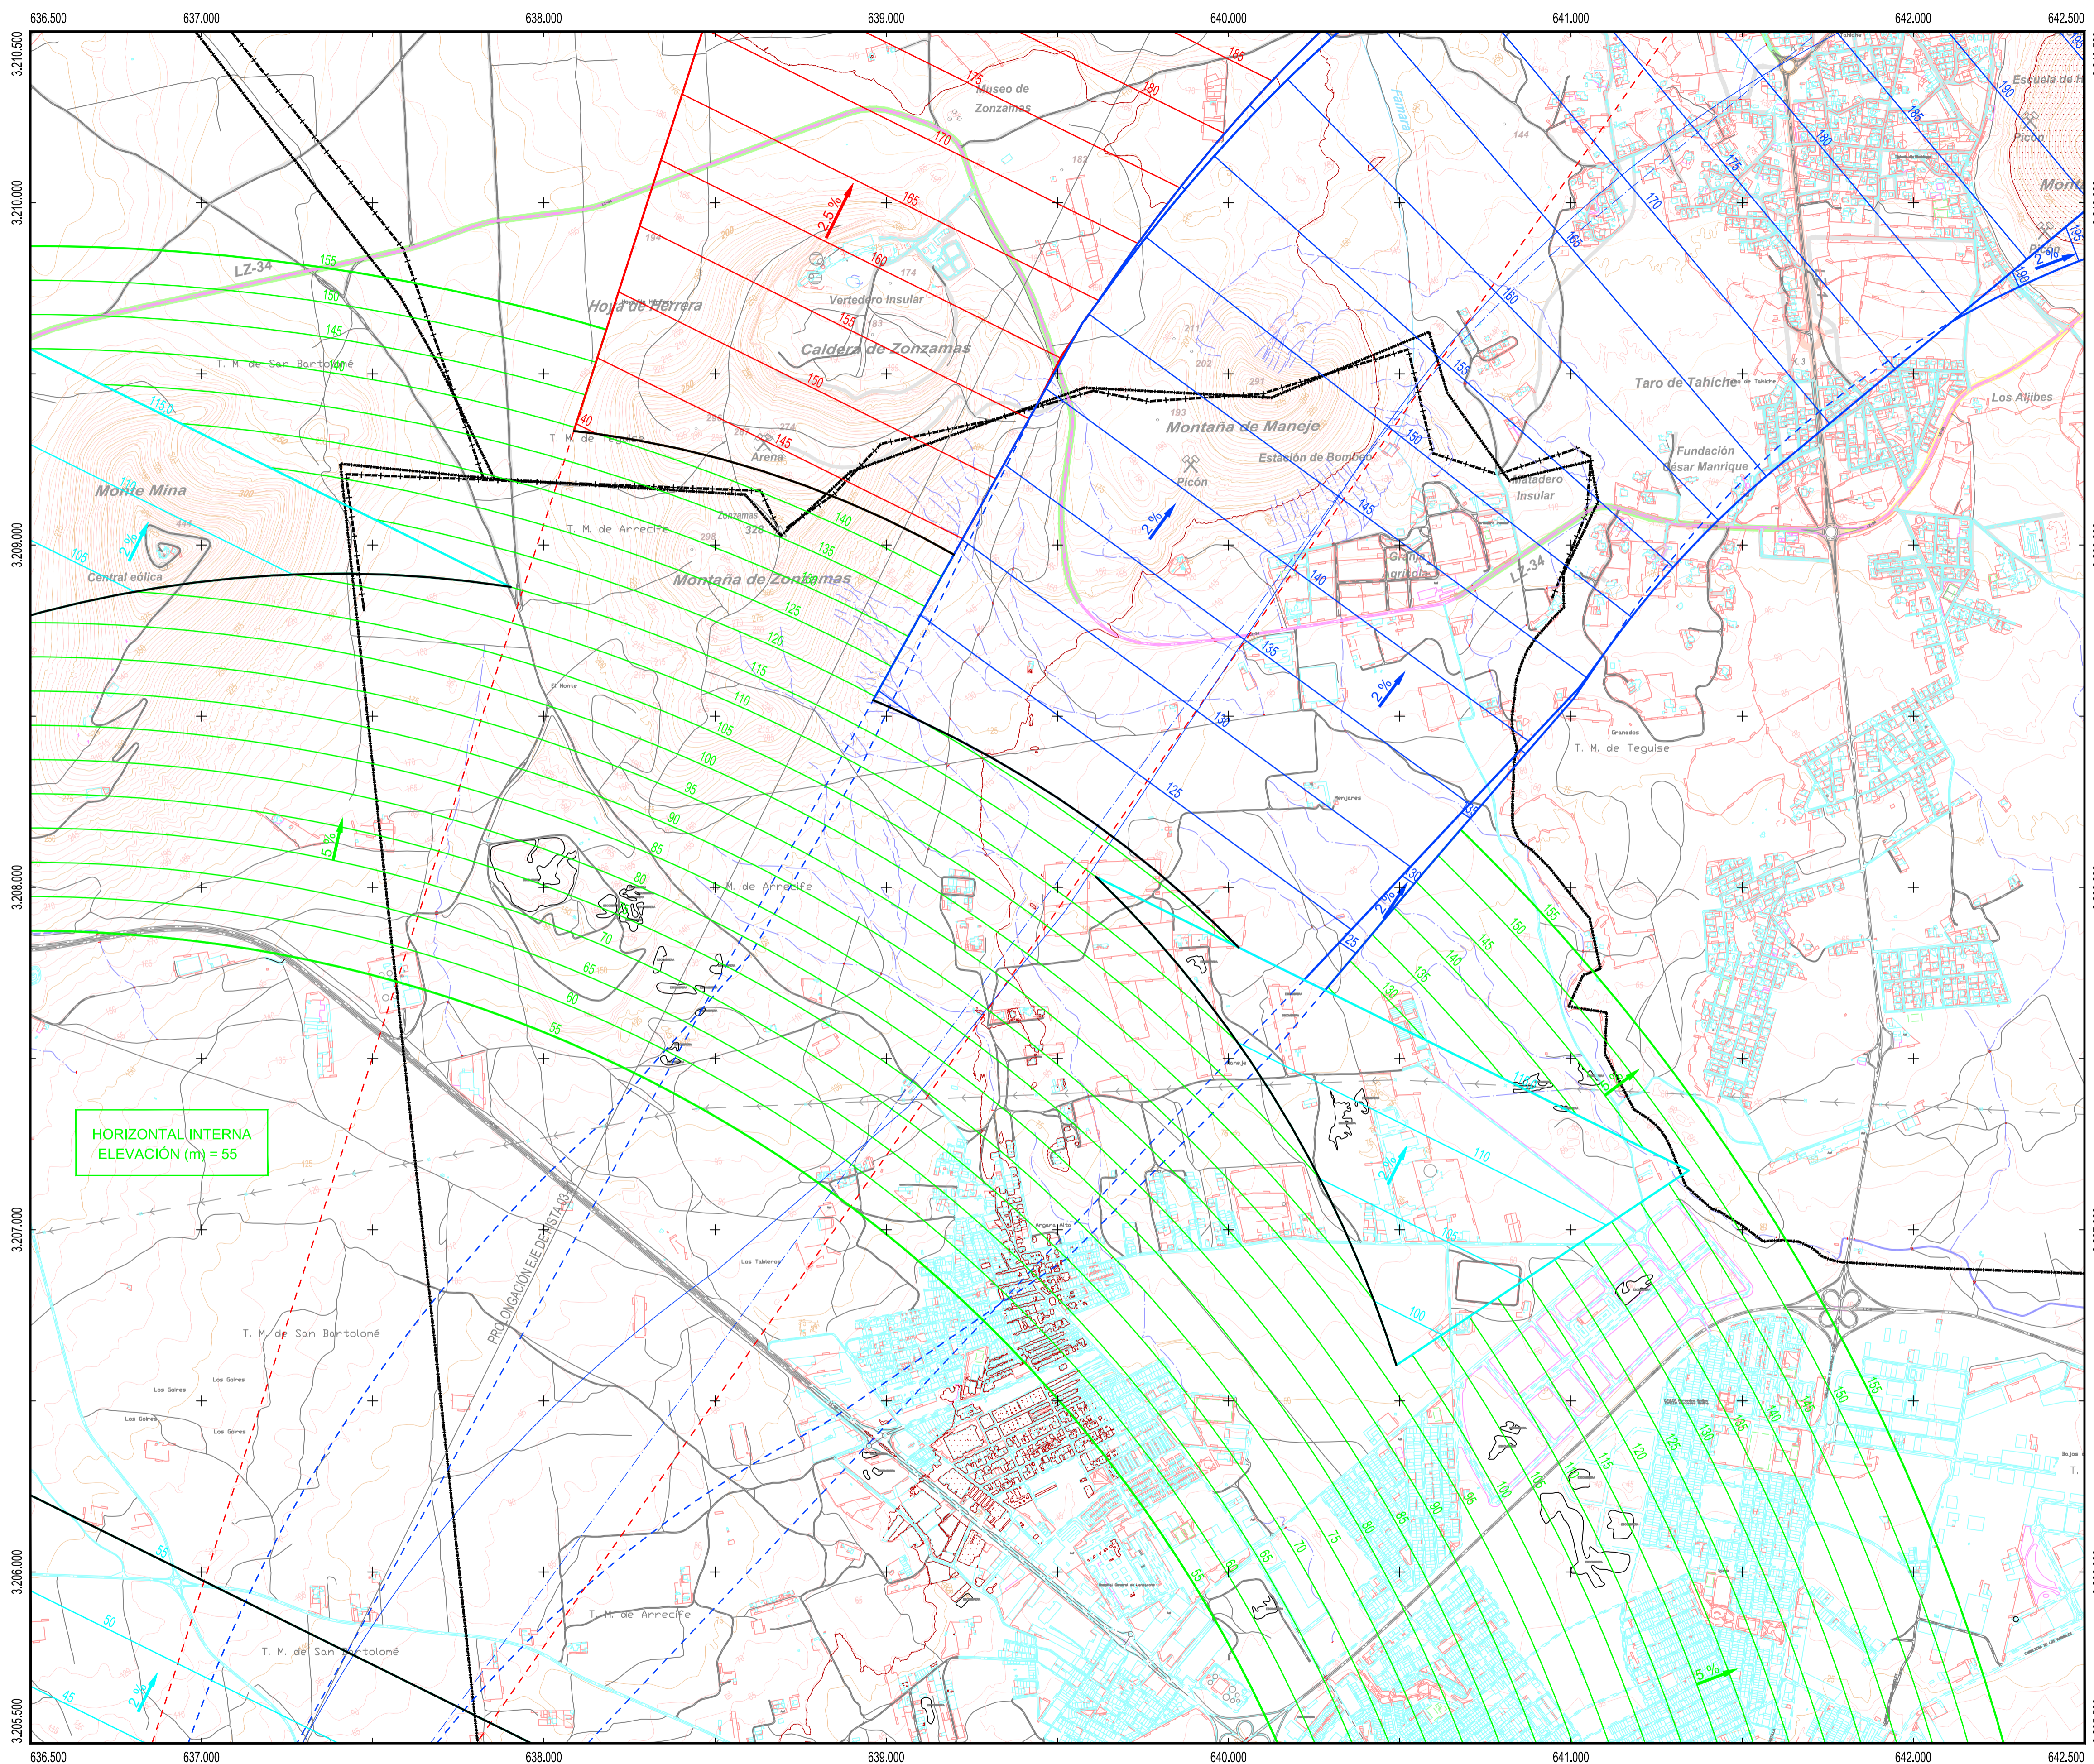

PLANO LLAVE
1:450.000

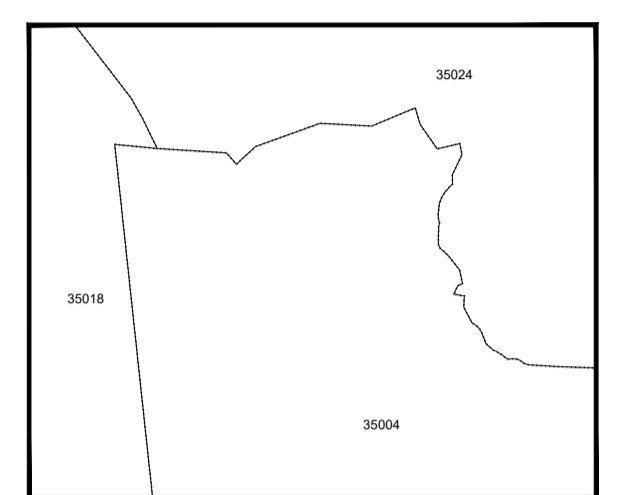

35004 Arrecife
35018 San Bartolomé
35024 Tegüise

LEYENDA


- Zona de seguridad
- Vulneraciones del terreno y elementos sobre el mismo
- Obstáculo que determina la altitud mínima de la superficie de aproximación
- Línea negra continua: Intersección entre superficies
- Línea color gruesa: Borde de servidumbres
- Aproximación
- Transición
- Subida en el despegue
- Cónica
- Localizador
- GP
- DME
- VORTACAN
- Emisores/Receptores/TWR

SIGNOS CONVENCIONALES




- Límites de divisiones administrativas**
- Nación. Comunidad Autónoma
 - Provincia. Municipio
 - Parque Nacional. Parque Natural
- Altimetría**
- Curva de nivel cada 25 m. Curvas de nivel cada 5 m
 - Curva de depresión. Punto acotado. Vértice geodésico
 - Línea de desmonte. Línea de terraplén
- Vías de comunicación**
- Autopista, autovía o carretera nacional. Eje
 - Carretera comarcal. Eje
 - Carretera local. Eje
 - Camino carretero, agrícola o parcelario. Eje
 - Caminos y sendas. Vías pecuarias
 - Paso elevado. Paso subterráneo, túnel
 - Línea de ferrocarril. Eje
- Hidrografía**
- Margen de río, arroyo o curso fluvial permanente. Eje
 - Eje de arroyo o curso fluvial no permanente. Piscina
 - Canal de obra de fábrica. Eje
 - Canal de tierra o acequia. Eje
 - Pantano, lago, laguna o estanque. Presa
 - Línea de demarcación de costa. Línea de playa
- Signos especiales**
- Acera en núcleos urbanos. Alambrada
 - Muro y alambrada
 - Tapia y alambrada
 - Edificación o casa. Cementerio. Edificio religioso
 - Casa en ruinas. Monumentos o restos arqueológicos
 - Depósito. Pozo. Manantial
 - Gasolinera. Antena emisora
 - Línea Alta Tensión. Poste de línea Alta Tensión
 - Límite de parcela. Zona verde o ajardinada
 - Masa de árboles. Árbol. Arbusto
 - Invernadero. Zona de ocio o deportiva

HORIZONTAL INTERNA
ELEVACIÓN (m) = 55

Datum REGCAN95. Proyección UTM Huso 28
Datos para el Punto de Referencia del Aeropuerto
Valor estimado de la declinación magnética para el
1 de enero de 2020 $\delta = 3^\circ 34'$ Oeste
La variación anual de la declinación es de $9'$ hacia el Este
Convergencia de la cuadrícula $\omega = 0^\circ 40' 31''$
Factor de escala = 0,99982798

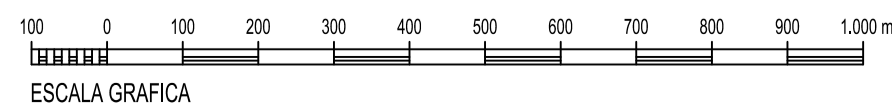

		SECRETARÍA GENERAL DE TRANSPORTES Y MOVILIDAD DIRECCIÓN GENERAL DE AVIACIÓN CIVIL	
Calculado Dibujado Comprobado Proyectado Dirigido		AEROPUERTO CÉSAR MANRIQUE-LANZAROTE REAL DECRETO 719/2023 DE MODIFICACIÓN DE SERVIDUMBRES AERONÁUTICAS	
HOJA Nº 8		SERVIDUMBRES DE AERÓDROMO Y RADIOELÉCTRICAS	
PLANO Nº 2	EDICIÓN	FECHA Agosto 2023	ESCALA 1:10.000 (A1)
SUSTITUYE A		FECHA	

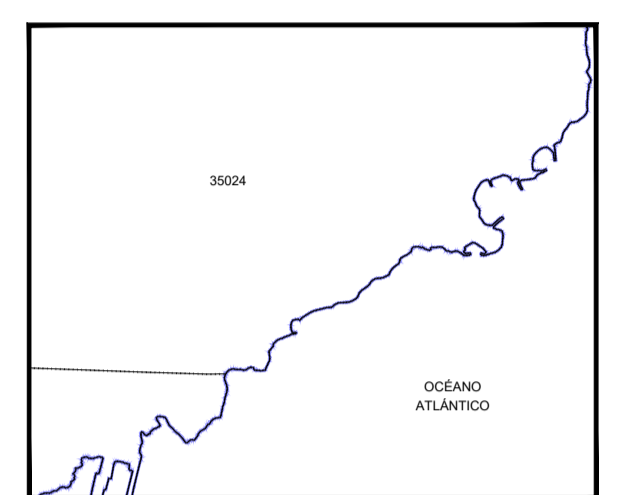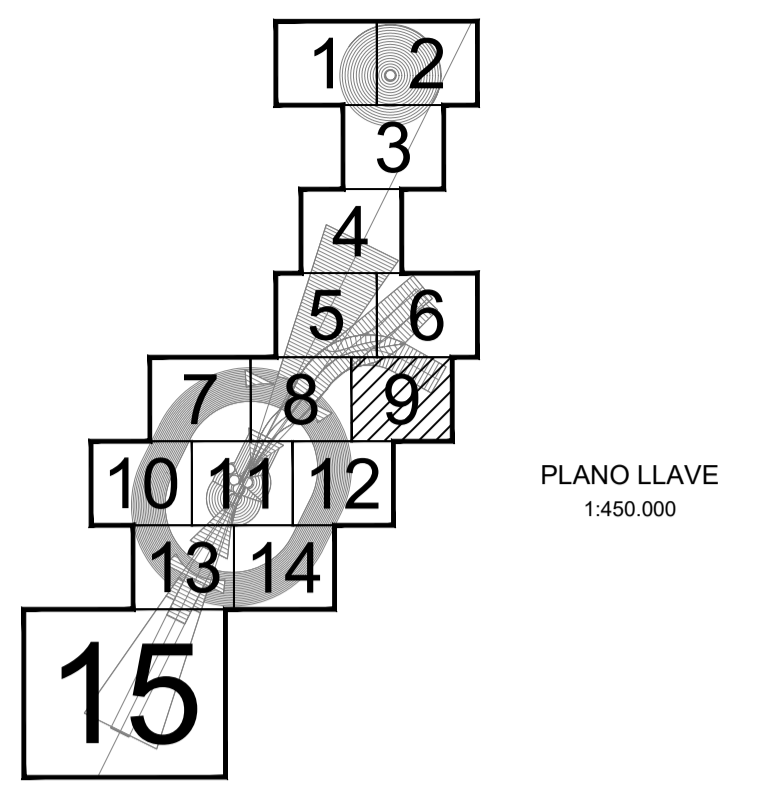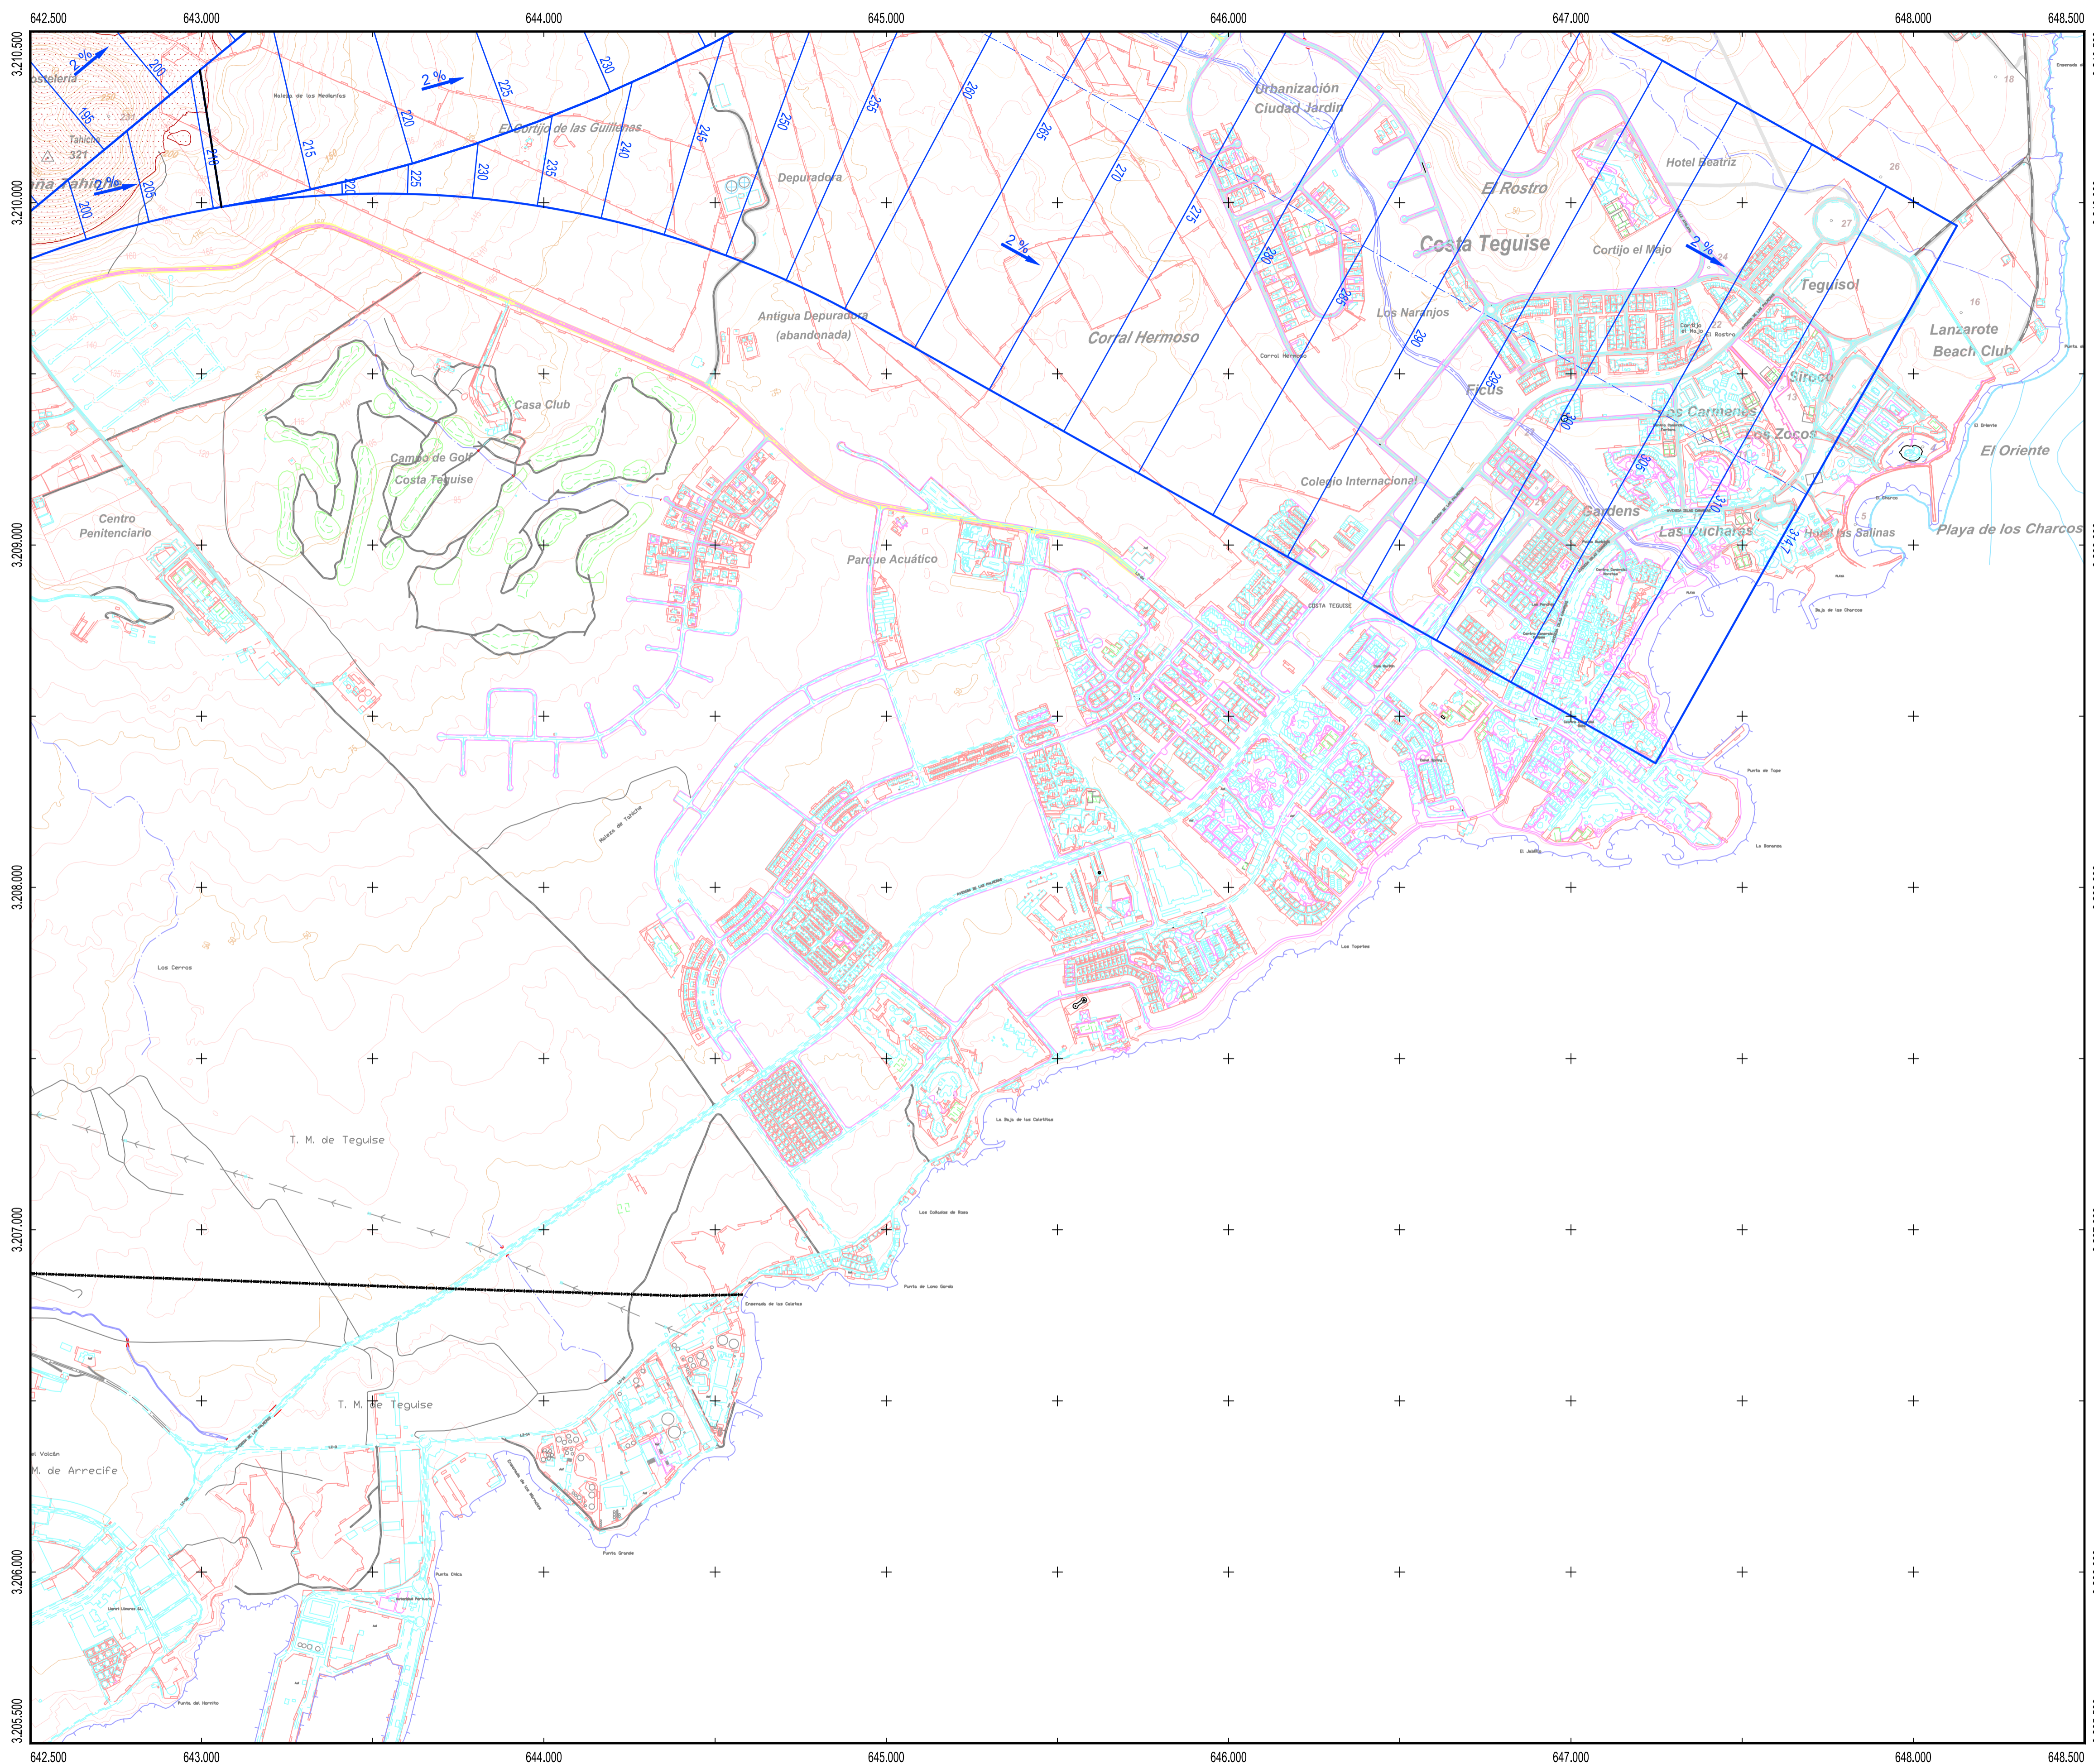

MUNICIPIOS
1:80.000


35024 Teguiuse

LEYENDA

- Zona de seguridad
- Vulneraciones del terreno y elementos sobre el mismo
- Obstáculo que determina la altitud mínima de la superficie de aproximación
- Línea negra continua: Intersección entre superficies
- Línea color gruesa: Borde de servidumbres
- Aproximación
- Transición
- Subida en el despegue
- Cónica
- Localizador
- GP
- DME
- VORTACAN
- Emisores/Receptores/TWR



SIGNOS CONVENCIONALES

- Límites de divisiones administrativas**
- Nación. Comunidad Autónoma
 - Provincia. Municipio
 - Parque Nacional. Parque Natural
- Altimetría**
- Curva de nivel cada 25 m. Curvas de nivel cada 5 m
 - Curva de depresión. Punto acotado. Vértice geodésico
 - Línea de desmonte. Línea de terraplén
- Vías de comunicación**
- Autopista, autovía o carretera nacional. Eje
 - Carretera comarcal. Eje
 - Carretera local. Eje
 - Camino carretero, agrícola o parcelario. Eje
 - Caminos y sendas. Vías pecuarias
 - Paso elevado. Paso subterráneo, túnel
 - Línea de ferrocarril. Eje
- Hidrografía**
- Margen de río, arroyo o curso fluvial permanente. Eje
 - Eje de arroyo o curso fluvial no permanente. Piscina
 - Canal de obra de fábrica. Eje
 - Canal de tierra o acequia. Eje
 - Pantano, lago, laguna o estanque. Presa
 - Línea de demarcación de costa. Línea de playa
- Signos especiales**
- Acera en núcleos urbanos. Alameda
 - Muro. Muro y alameda
 - Tapia. Tapia y alameda
 - Edificación o casa. Cementerio. Edificio religioso
 - Casa en ruinas. Monumentos o restos arqueológicos
 - Depósito. Pozo. Manantial
 - Gasolinera. Antena emisora
 - Línea Alta Tensión. Poste de línea Alta Tensión
 - Línea de parcela. Zona verde o ajardinada
 - Masa de árboles. Árbol. Arbusto
 - Invernadero. Zona de ocio o deportiva

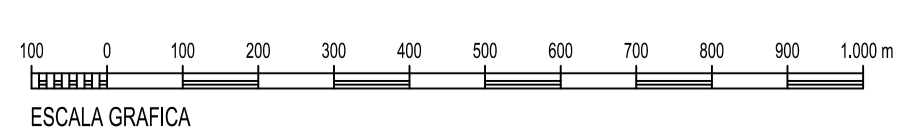


Datum REGCAN95. Proyección UTM Huso 28
 Datos para el Punto de Referencia del Aeropuerto
 Valor estimado de la declinación magnética para el
 1 de enero de 2020 $\delta = 3^\circ 34'$ Oeste
 La variación anual de la declinación es de $9'$ hacia el Este
 Convergencia de la cuadrícula $\omega = 0^\circ 40' 31''$
 Factor de escala = 0,99982798

		SECRETARÍA GENERAL DE TRANSPORTES Y MOVILIDAD DIRECCIÓN GENERAL DE AVIACIÓN CIVIL	
CALCULADO DIBUJADO COMPROBADO PROYECTADO DIRIGIDO		AEROPUERTO CÉSAR MANRIQUE-LANZAROTE REAL DECRETO 719/2023 DE MODIFICACIÓN DE SERVIDUMBRES AERONÁUTICAS	
HOJA Nº 9 PLANO Nº 2		SERVIDUMBRES DE AERÓDROMO Y RADIOELÉCTRICAS	
EDICIÓN	FECHA	ESCALA	SUSTITUYE A
	Agosto 2023	1:10.000 (A1)	

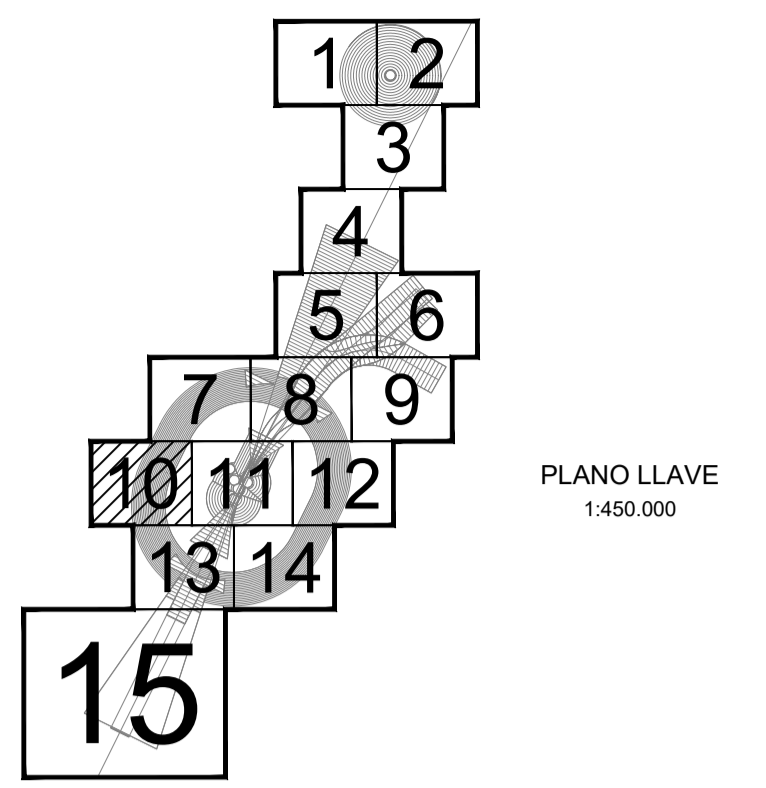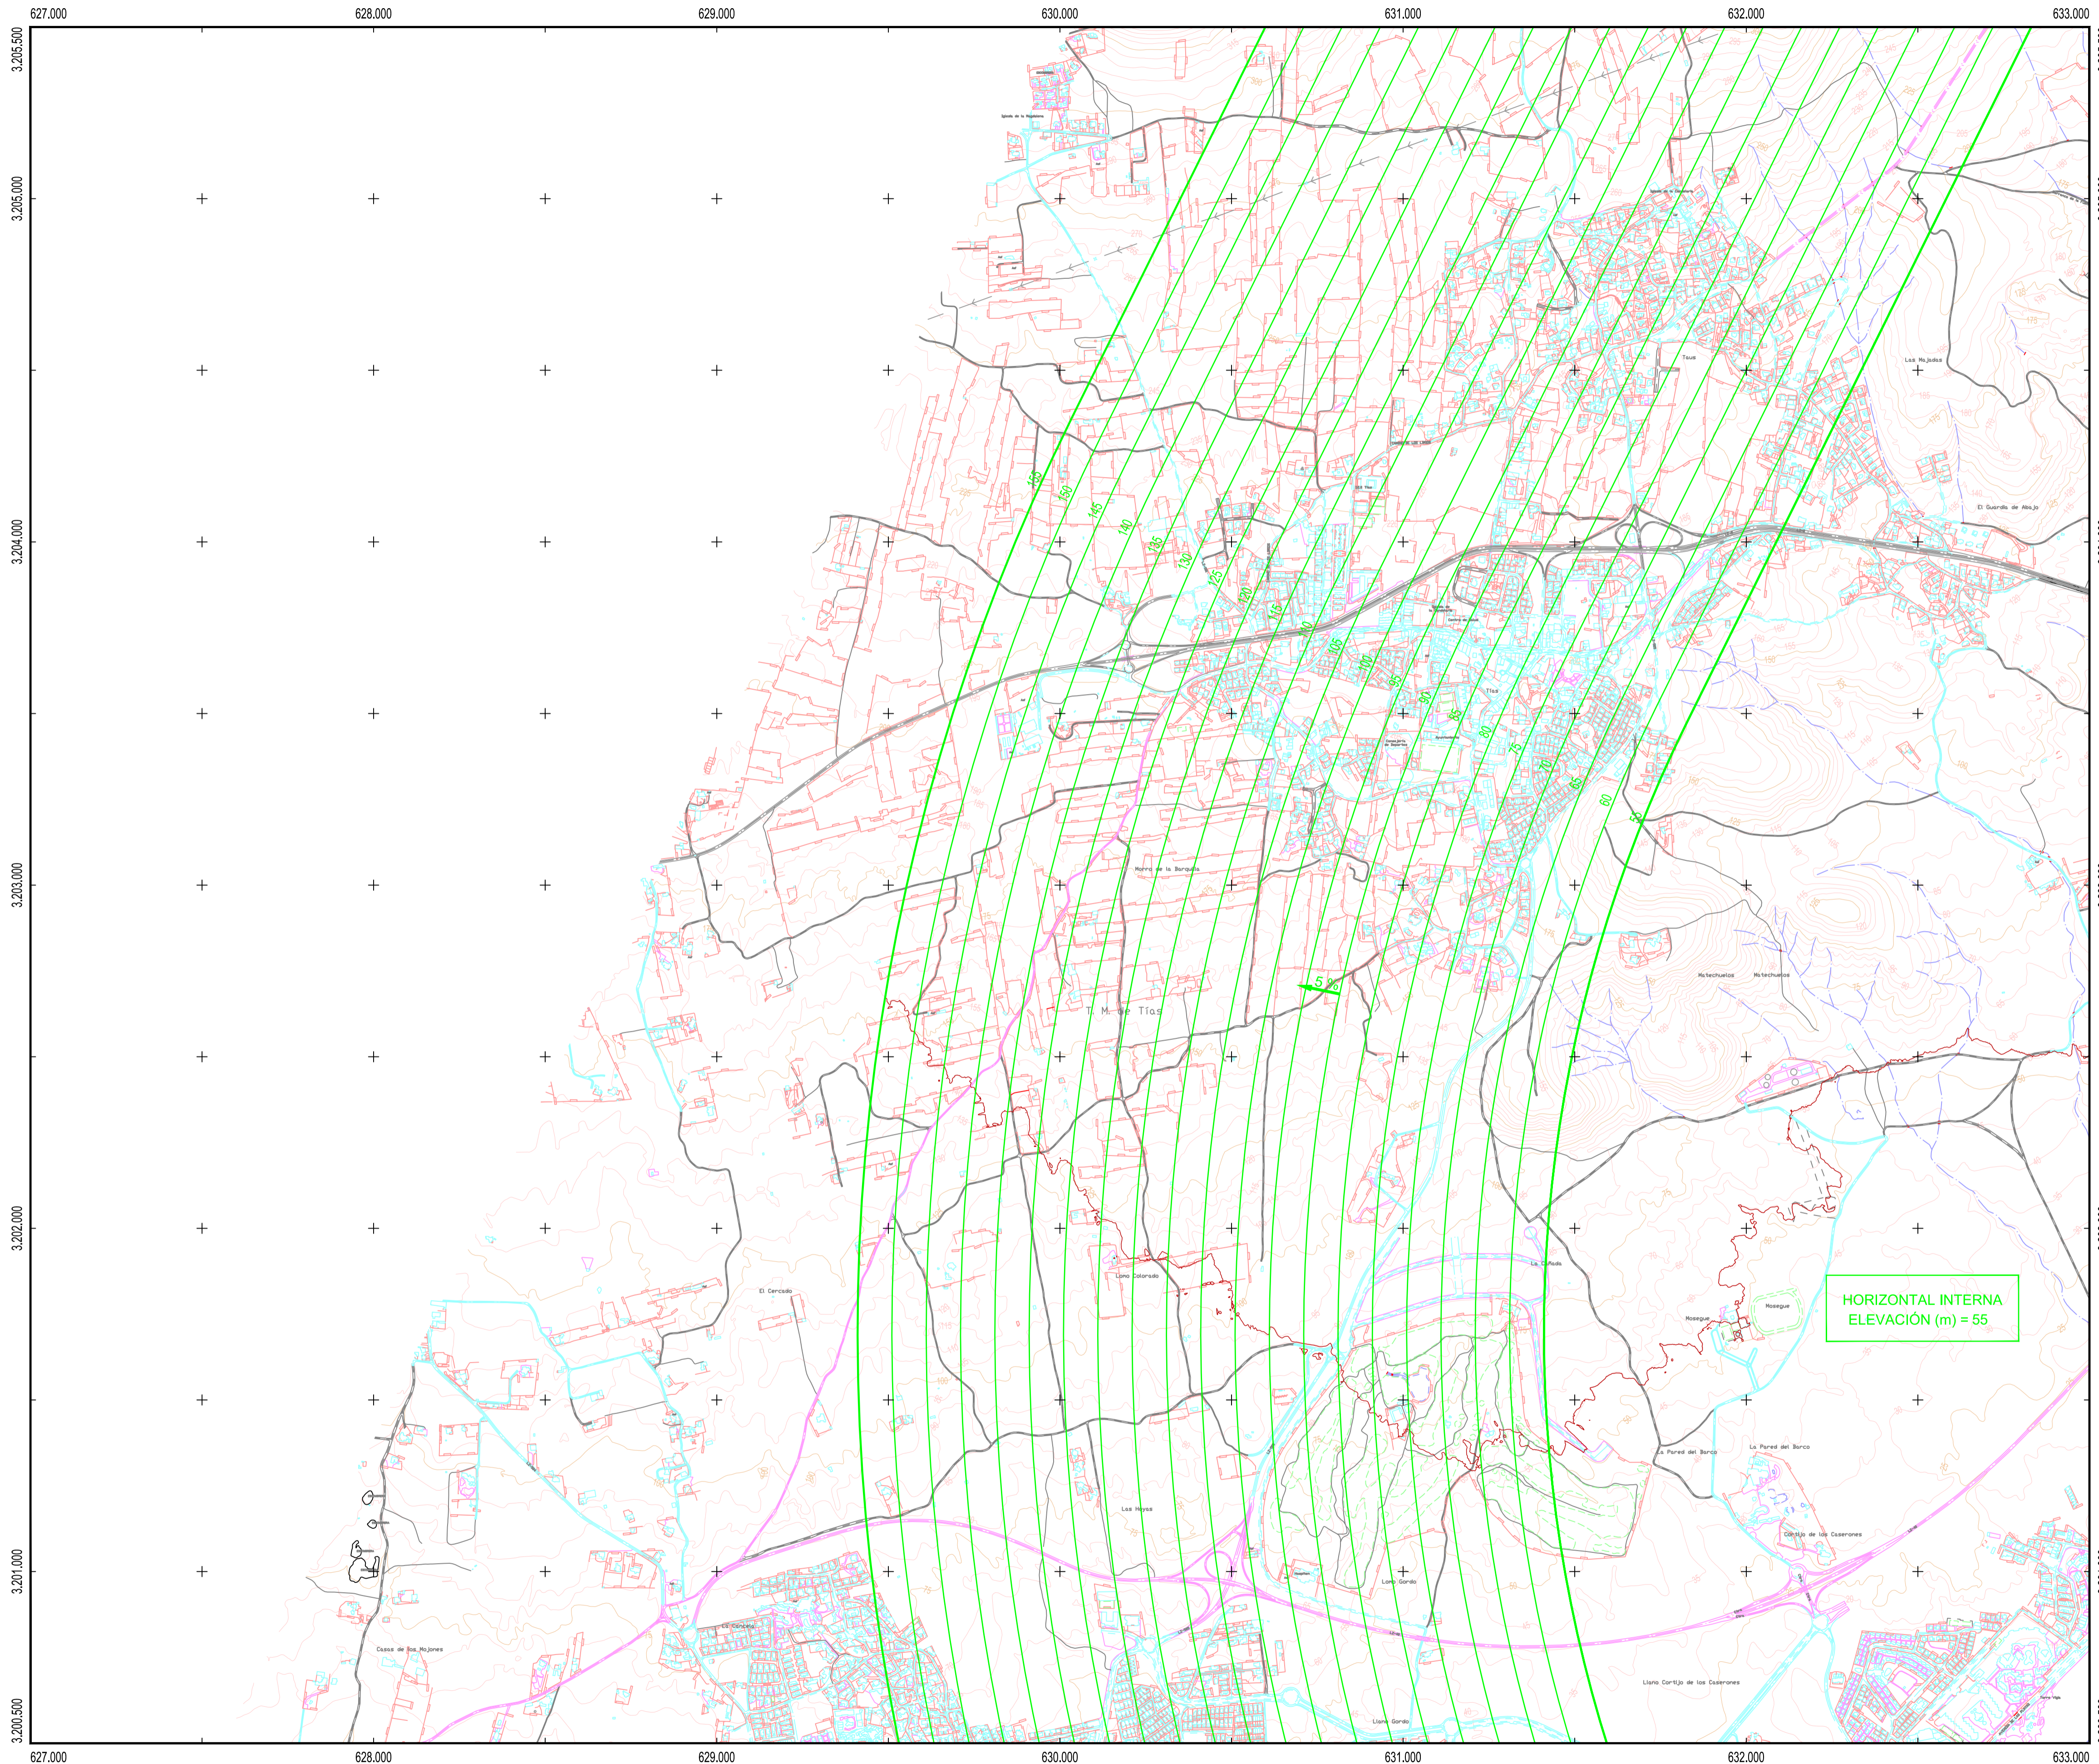

PLANO LLAVE
1:450.000

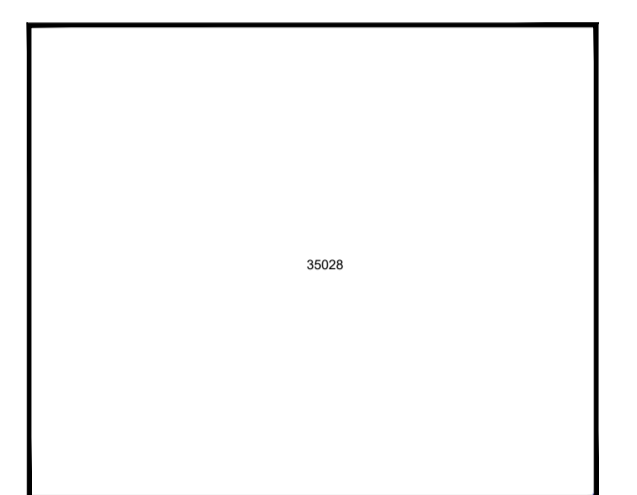

MUNICIPIOS
1:80.000

35028 Tías


LEYENDA

- Zona de seguridad
- Vulneraciones del terreno y elementos sobre el mismo
- Obstáculo que determina la altitud mínima de la superficie de aproximación
- Línea negra continua: Intersección entre superficies
- Línea color gruesa: Borde de servidumbres
- Aproximación
- Transición
- Subida en el despegue
- Cónica
- Localizador
- GP
- DME
- VOR/TACAN
- Emisores/Receptores/TWR


SIGNOS CONVENCIONALES

- Límites de divisiones administrativas**
- Nación, Comunidad Autónoma
 - Provincia, Municipio
 - Parque Nacional, Parque Natural
- Altimetría**
- Curva de nivel cada 25 m. Curvas de nivel cada 5 m
 - Curva de depresión. Punto acotado. Vértice geodésico
 - Línea de desmonte. Línea de terraplén
- Vías de comunicación**
- Autopista, autovía o carretera nacional. Eje
 - Carretera comarcal. Eje
 - Carretera local. Eje
 - Camino carretero, agrícola o parcelario. Eje
 - Caminos y sendas. Vías pecuarias
 - Paso elevado. Paso subterráneo, túnel
 - Línea de ferrocarril. Eje
- Hidrografía**
- Margen de río, arroyo o curso fluvial permanente. Eje
 - Eje de arroyo o curso fluvial no permanente. Piscina
 - Canal de obra de fábrica. Eje
 - Canal de tierra o acequia. Eje
 - Pantano, lago, laguna o estanque. Presa
 - Línea de demarcación de costa. Línea de playa
- Signos especiales**
- Acera en núcleos urbanos. Alambrada
 - Muro. Muro y alambrada
 - Tapia. Tapia y alambrada
 - Edificación o casa. Cementerio. Edificio religioso
 - Casa en ruinas. Monumentos o restos arqueológicos
 - Depósito. Pozo. Manantial
 - Gasolinera. Antena emisora
 - Línea Alta Tensión. Poste de línea Alta Tensión
 - Límite de parcela. Zona verde o ajardinada
 - Masa de árboles. Árbol. Arbusto
 - Invernadero. Zona de ocio o deportiva



HORIZONTAL INTERNA
ELEVACIÓN (m) = 55

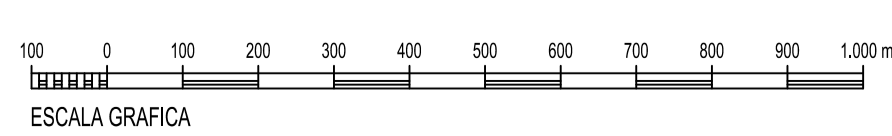


Datum REGCAN95. Proyección UTM Huso 28
 Datos para el Punto de Referencia del Aeropuerto
 Valor estimado de la declinación magnética para el
 1 de enero de 2020 $\delta = 3^\circ 34'$ Oeste
 La variación anual de la declinación es de $9'$ hacia el Este
 Convergencia de la cuadrícula $\omega = 0^\circ 40' 31''$
 Factor de escala = 0,99982798

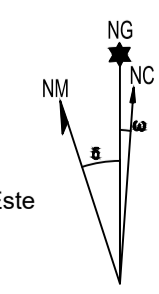

		SECRETARÍA GENERAL DE TRANSPORTES Y MOVILIDAD DIRECCIÓN GENERAL DE AVIACIÓN CIVIL	
AEROPUERTO CÉSAR MANRIQUE-LANZAROTE REAL DECRETO 719/2023 DE MODIFICACIÓN DE SERVIDUMBRES AERONÁUTICAS		SERVIDUMBRES DE AERÓDROMO Y RADIOELÉCTRICAS	
CALCULADO	DIBUJADO	COMPROBADO	PROYECTADO
HOJA Nº 10	PLANO Nº 2	EDICIÓN	FECHA Agosto 2023
ESCALA 1:10.000 (A1)		SUSTITUYE A	

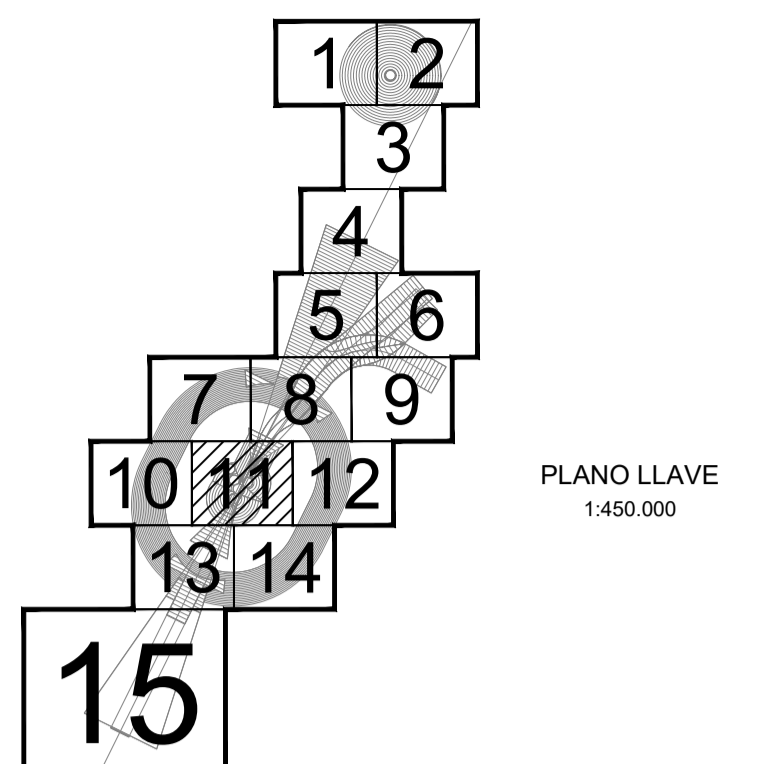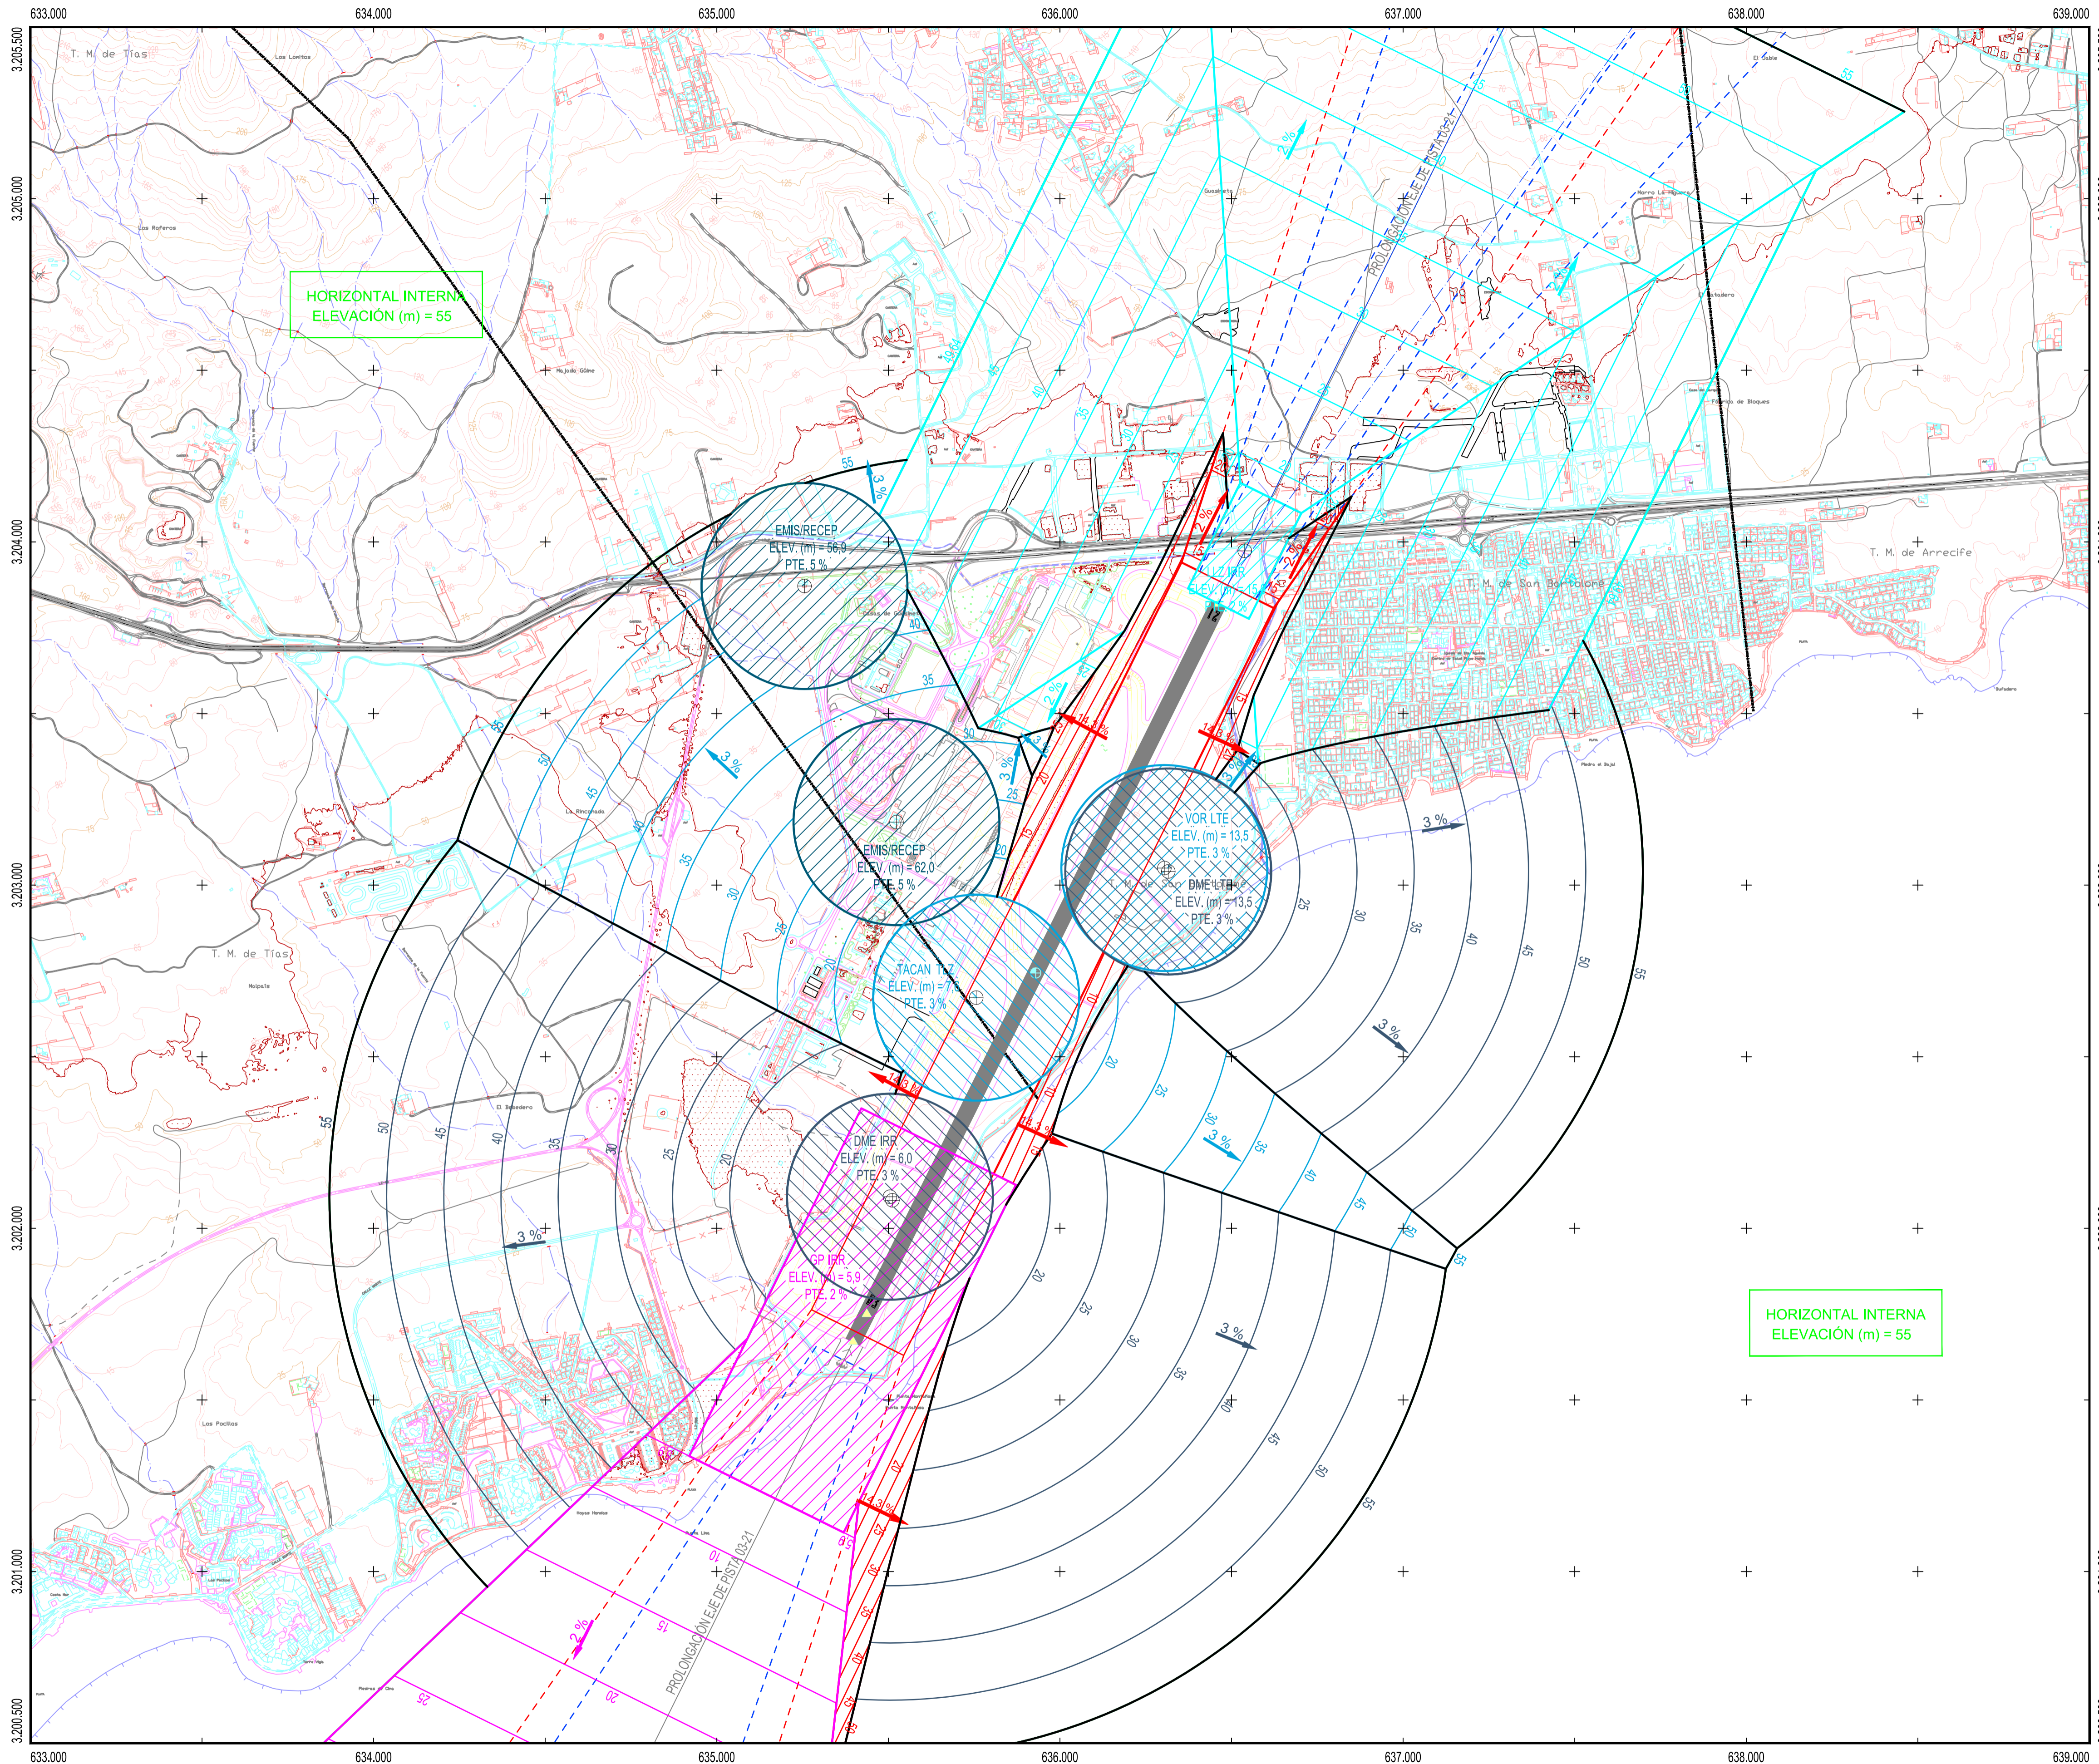

PLANO LLAVE
1:450.000

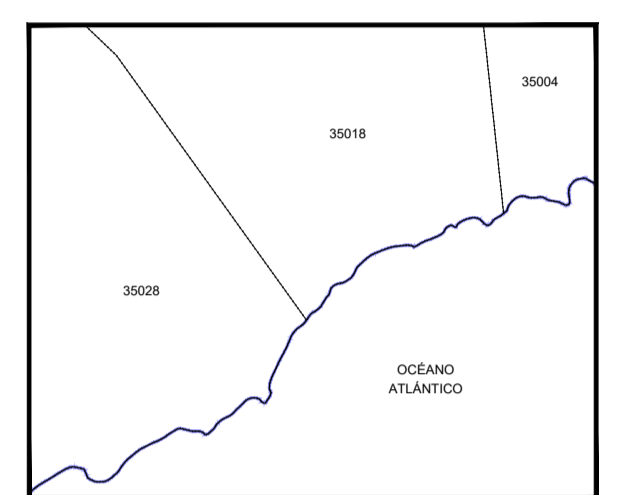

MUNICIPIOS
1:80.000

35004 Arrecife
35018 San Bartolomé
35028 Tías

LEYENDA


- Zona de seguridad
- Vulneraciones del terreno y elementos sobre el mismo
- Obstáculo que determina la altitud mínima de la superficie de aproximación
- Línea negra continua: Intersección entre superficies
- Línea color gruesa: Borde de servidumbres
- Aproximación
- Transición
- Subida en el despeje
- Cónica
- Localizador
- GP
- DME
- VOR/TACAN
- Emisores/Receptores/TWR

SIGNOS CONVENCIONALES



- Límites de divisiones administrativas**
- Nación. Comunidad Autónoma
 - Provincia. Municipio
 - Parque Nacional. Parque Natural
- Altimetría**
- Curva de nivel cada 25 m. Curvas de nivel cada 5 m
 - Curva de depresión. Punto acotado. Vértice geodésico
 - Línea de desmonte. Línea de terraplén
- Vías de comunicación**
- Autopista, autovía o carretera nacional. Eje
 - Carretera comarcal. Eje
 - Carretera local. Eje
 - Camino carretero, agrícola o parcelario. Eje
 - Caminos y sendas. Vías pecuarias
 - Paso elevado. Paso subterráneo, túnel
 - Línea de ferrocarril. Eje
- Hidrografía**
- Margen de río, arroyo o curso fluvial permanente. Eje
 - Eje de arroyo o curso fluvial no permanente. Piscina
 - Canal de obra de fábrica. Eje
 - Canal de tierra o acequia. Eje
 - Pantano, lago, laguna o estanque. Presa
 - Línea de demarcación de costa. Línea de playa
- Signos especiales**
- Acera en núcleos urbanos. Alameda
 - Muro. Muro y alameda
 - Tapia. Tapia y alameda
 - Edificación o casa. Cementerio. Edificio religioso
 - Casa en ruinas. Monumentos o restos arqueológicos
 - Depósito. Pozo. Manantial
 - Gasolinera. Antena emisora
 - Línea Alta Tensión. Poste de línea Alta Tensión
 - Línea de parcela. Zona verde o ajardinada
 - Masa de árboles. Árbol. Arbusto
 - Invernadero. Zona de ocio o deportiva

HORIZONTAL INTERNA
ELEVACIÓN (m) = 55


Datum REGCAN95. Proyección UTM Huso 28
Datos para el Punto de Referencia del Aeropuerto
Valor estimado de la declinación magnética para el
1 de enero de 2020 $\delta = 3^{\circ} 34'$ Oeste
La variación anual de la declinación es de $9'$ hacia el Este
Convergencia de la cuadrícula $\omega = 0^{\circ} 40' 31''$
Factor de escala = 0,99982798

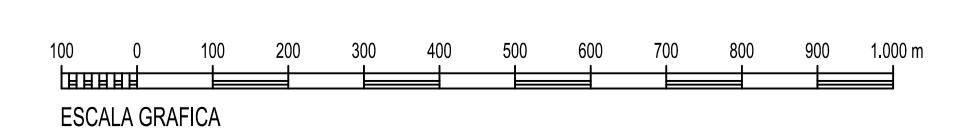

		SECRETARÍA GENERAL DE TRANSPORTES Y MOVILIDAD DIRECCIÓN GENERAL DE AVIACIÓN CIVIL	
Calculado Dibujado Comprobado Proyectado Dirigido		AEROPUERTO CÉSAR MANRIQUE-LANZAROTE REAL DECRETO 719/2023 DE MODIFICACIÓN DE SERVIDUMBRES AERONÁUTICAS	
HOJA Nº 11		SERVIDUMBRES DE AERÓDROMO Y RADIOELÉCTRICAS	
PLANO Nº 2	EDICIÓN	FECHA Agosto 2023	ESCALA 1:10.000 (A1)
SUSTITUYE A			

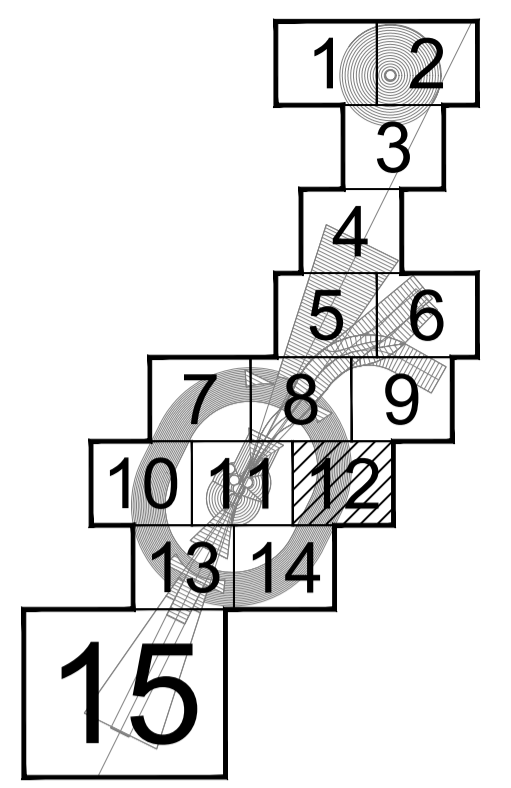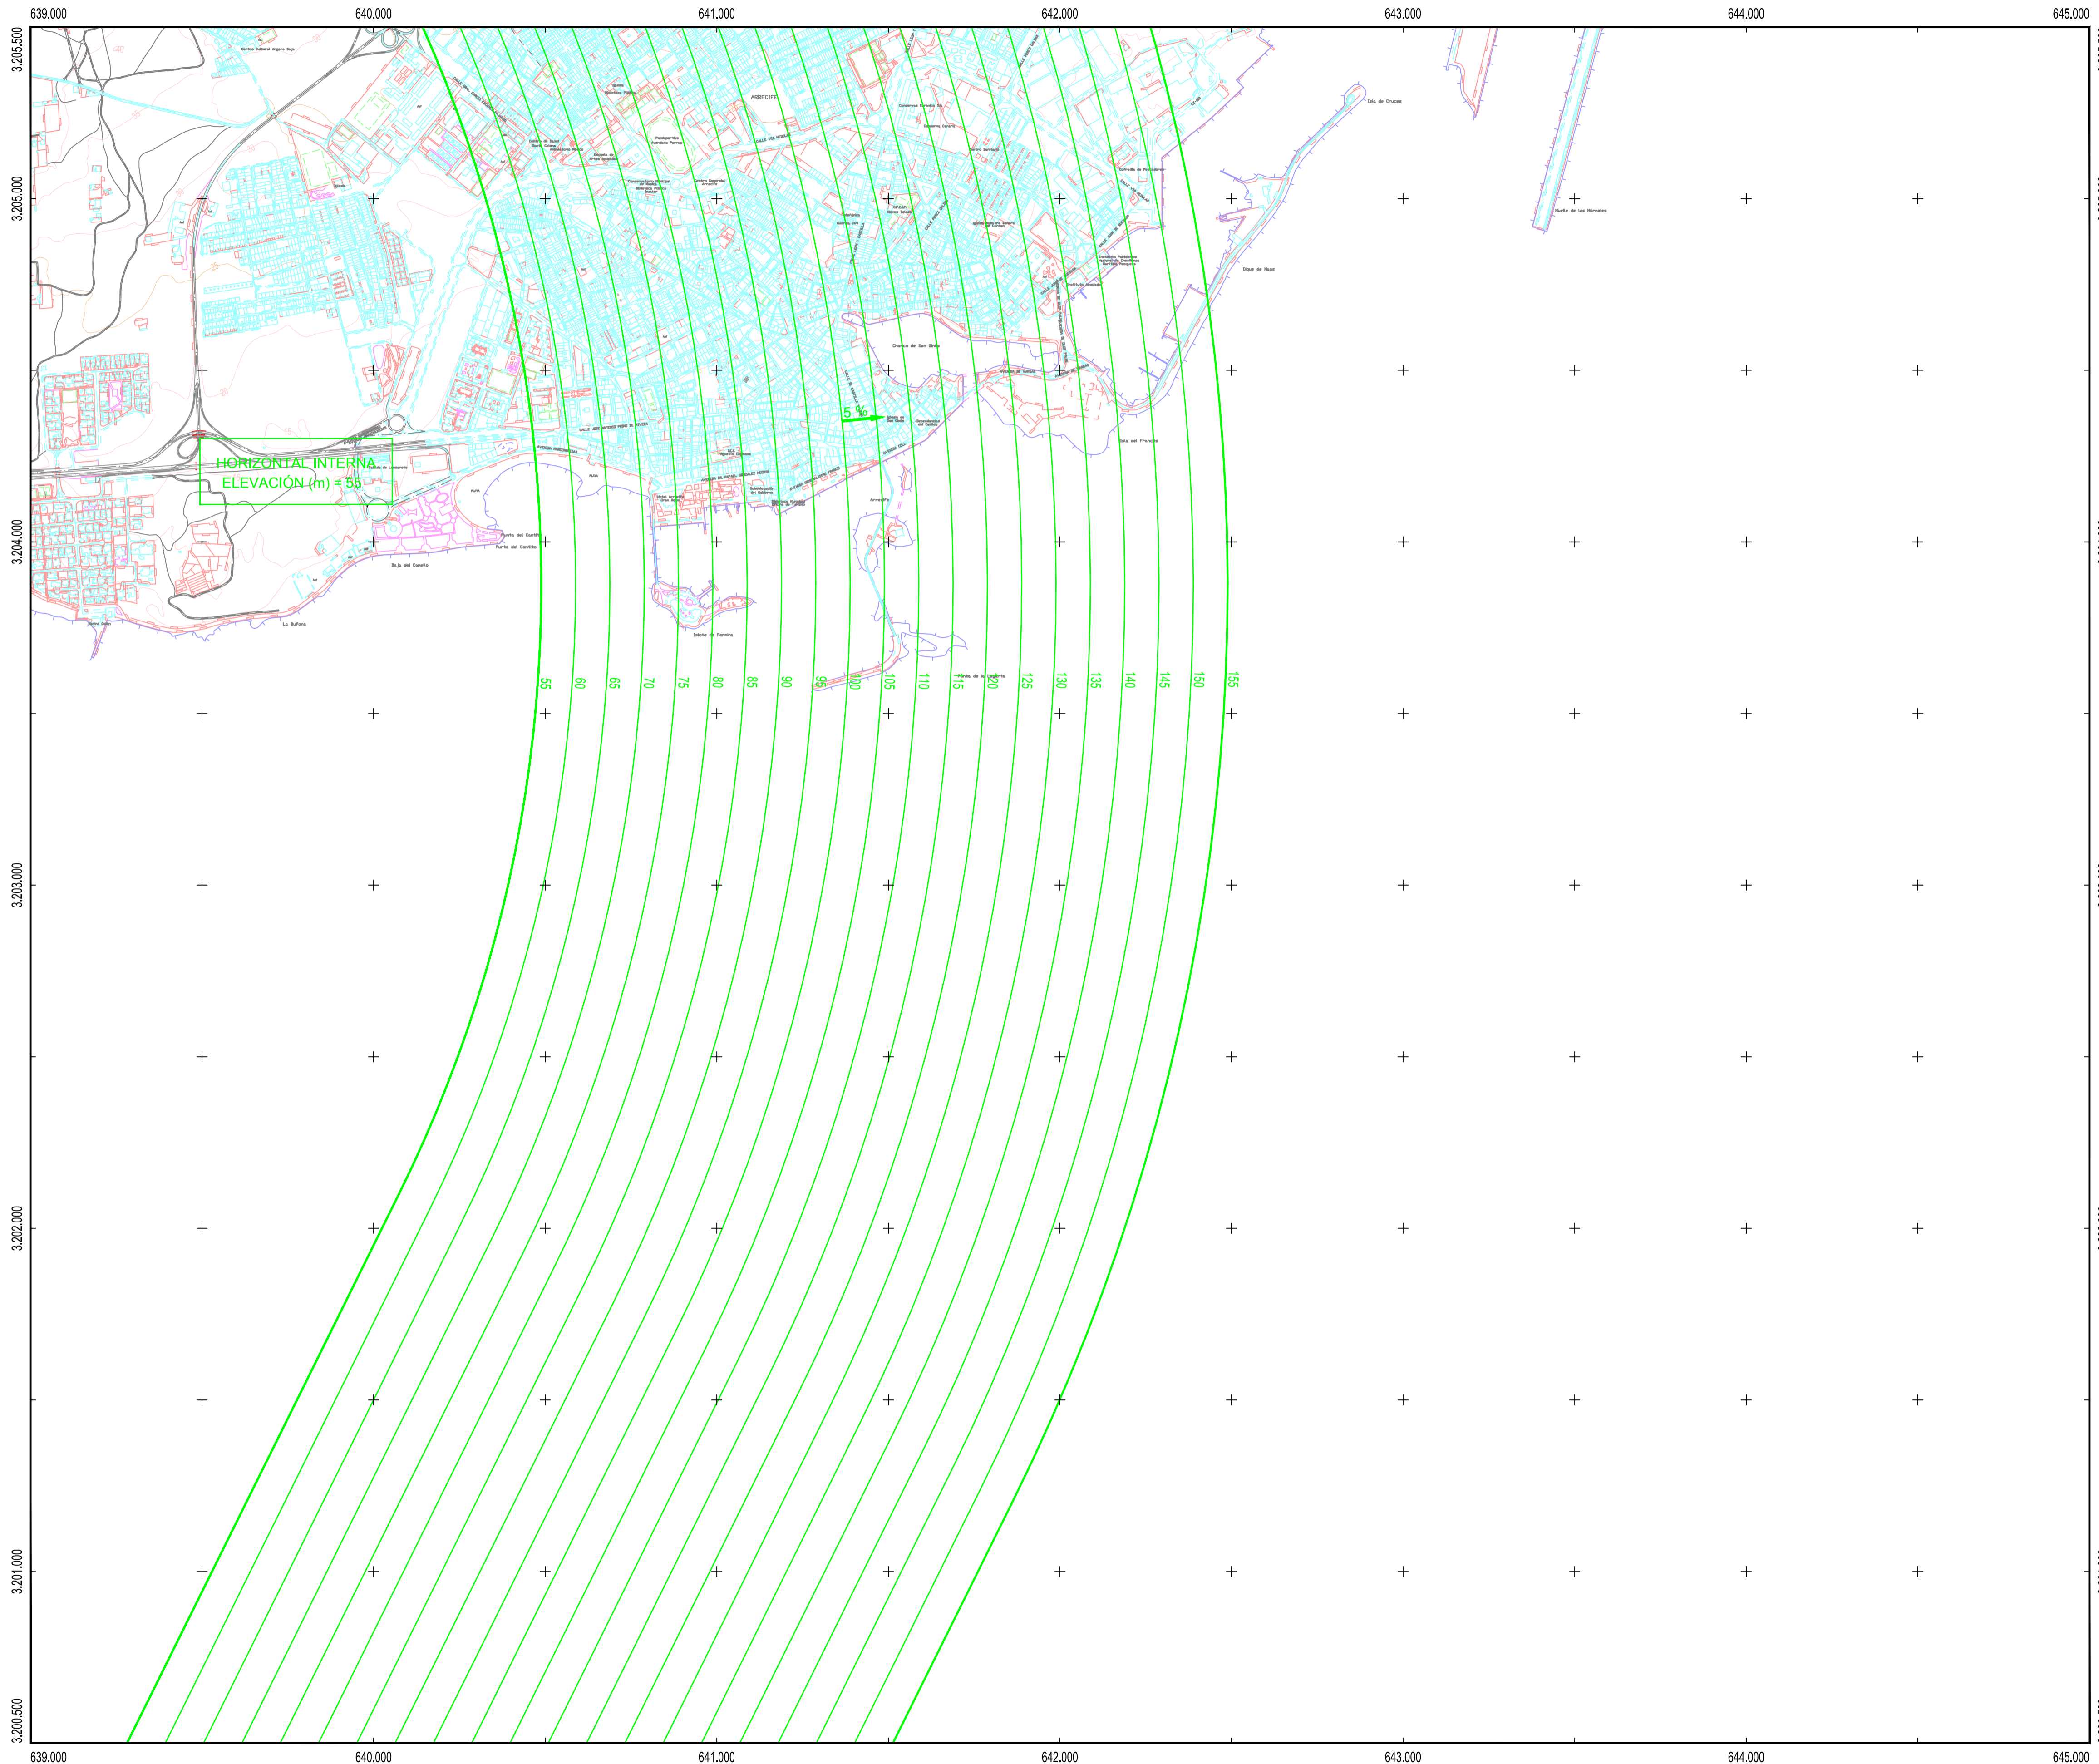

PLANO LLAVE
1:450.000

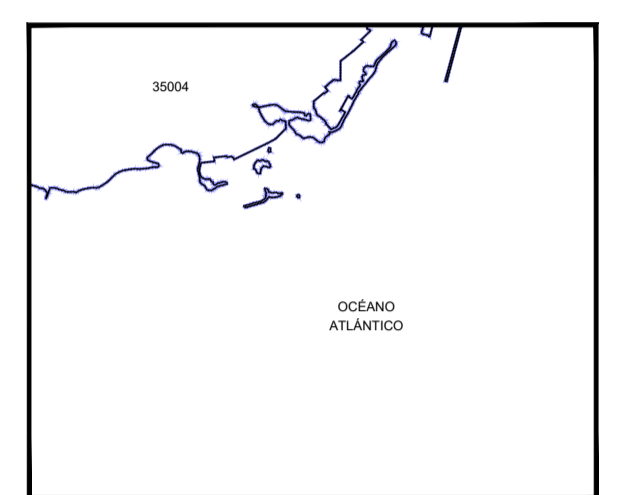

MUNICIPIOS
1:80.000

35004 Arrecife

LEYENDA

- Zona de seguridad
- Vulneraciones del terreno y elementos sobre el mismo
- Obstáculo que determina la altitud mínima de la superficie de aproximación
- Línea negra continua: Intersección entre superficies
- Línea color gruesa: Borde de servidumbres
- Aproximación
- Transición
- Subida en el despegue
- Cónica
- Localizador
- GP
- DME
- VOR/TACAN
- Emisores/Receptores/TWR

SIGNOS CONVENCIONALES

Límites de divisiones administrativas

- Nación. Comunidad Autónoma
- Provincia. Municipio
- Parque Nacional. Parque Natural

Altimetría

- Curva de nivel cada 25 m. Curvas de nivel cada 5 m
- Curva de depresión. Punto acotado. Vértice geodésico
- Línea de desmonte. Línea de terraplén

Vías de comunicación


- Autopista, autovía o carretera nacional. Eje
- Carretera comarcal. Eje
- Carretera local. Eje
- Camino carretero, agrícola o parcelario. Eje
- Caminos y sendas. Vías pecuarias
- Paso elevado. Paso subterráneo, túnel
- Línea de ferrocarril. Eje

Hidrografía


- Margen de río, arroyo o curso fluvial permanente. Eje
- Eje de arroyo o curso fluvial no permanente. Piscina
- Canal de obra de fábrica. Eje
- Canal de tierra o acequia. Eje
- Pantano, lago, laguna o estanque. Presa
- Línea de demarcación de costa. Línea de playa

Signos especiales



- Acera en núcleos urbanos. Alameda
- Muro. Muro y alameda
- Tapia. Tapia y alameda
- Edificación o casa. Cementerio. Edificio religioso
- Casa en ruinas. Monumentos o restos arqueológicos
- Depósito. Pozo. Manantial
- Gasolinera. Antena emisora
- Línea Alta Tensión. Poste de línea Alta Tensión
- Línea de parcela. Zona verde o ajardinada
- Masa de árboles. Árbol. Arbusto
- Invernadero. Zona de ocio o deportiva

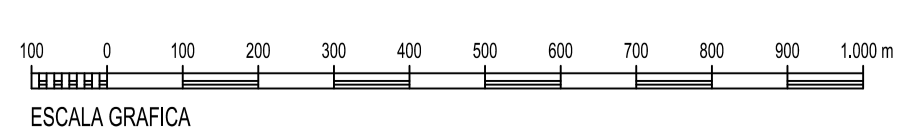


Datum REGCAN95. Proyección UTM Huso 28
 Datos para el Punto de Referencia del Aeropuerto
 Valor estimado de la declinación magnética para el
 1 de enero de 2020 $\delta = 3^{\circ} 34'$ Oeste
 La variación anual de la declinación es de $9'$ hacia el Este
 Convergencia de la cuadrícula $\omega = 0^{\circ} 40' 31''$
 Factor de escala = 0,99982798

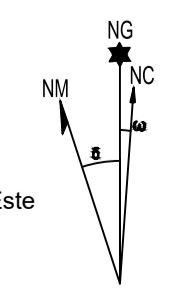

		SECRETARÍA GENERAL DE TRANSPORTES Y MOVILIDAD DIRECCIÓN GENERAL DE AVIACIÓN CIVIL	
Calculado Dibujado Comprobado Proyectado Dirigido		AEROPUERTO CÉSAR MANRIQUE-LANZAROTE REAL DECRETO 719/2023 DE MODIFICACIÓN DE SERVIDUMBRES AERONÁUTICAS	
HOJA Nº 12 PLANO Nº 2		SERVIDUMBRES DE AERÓDROMO Y RADIOELÉCTRICAS	
Edición Agosto 2023	Fecha Agosto 2023	Escala 1:10.000 (A1)	Sustituye a

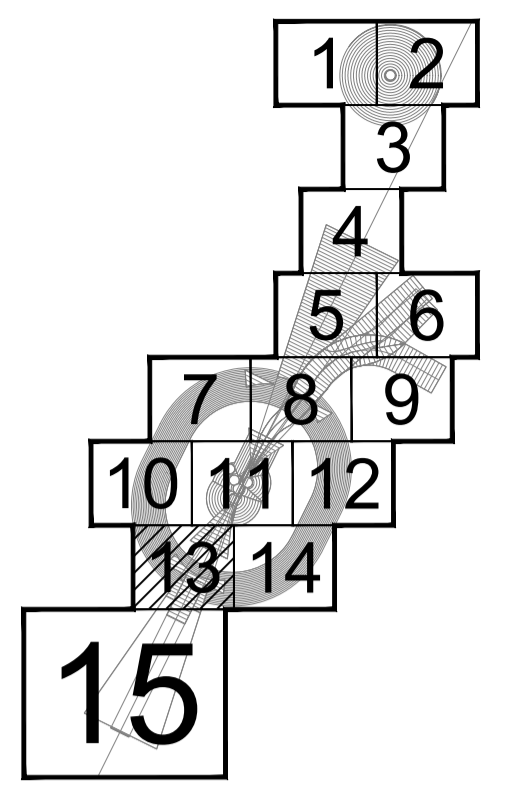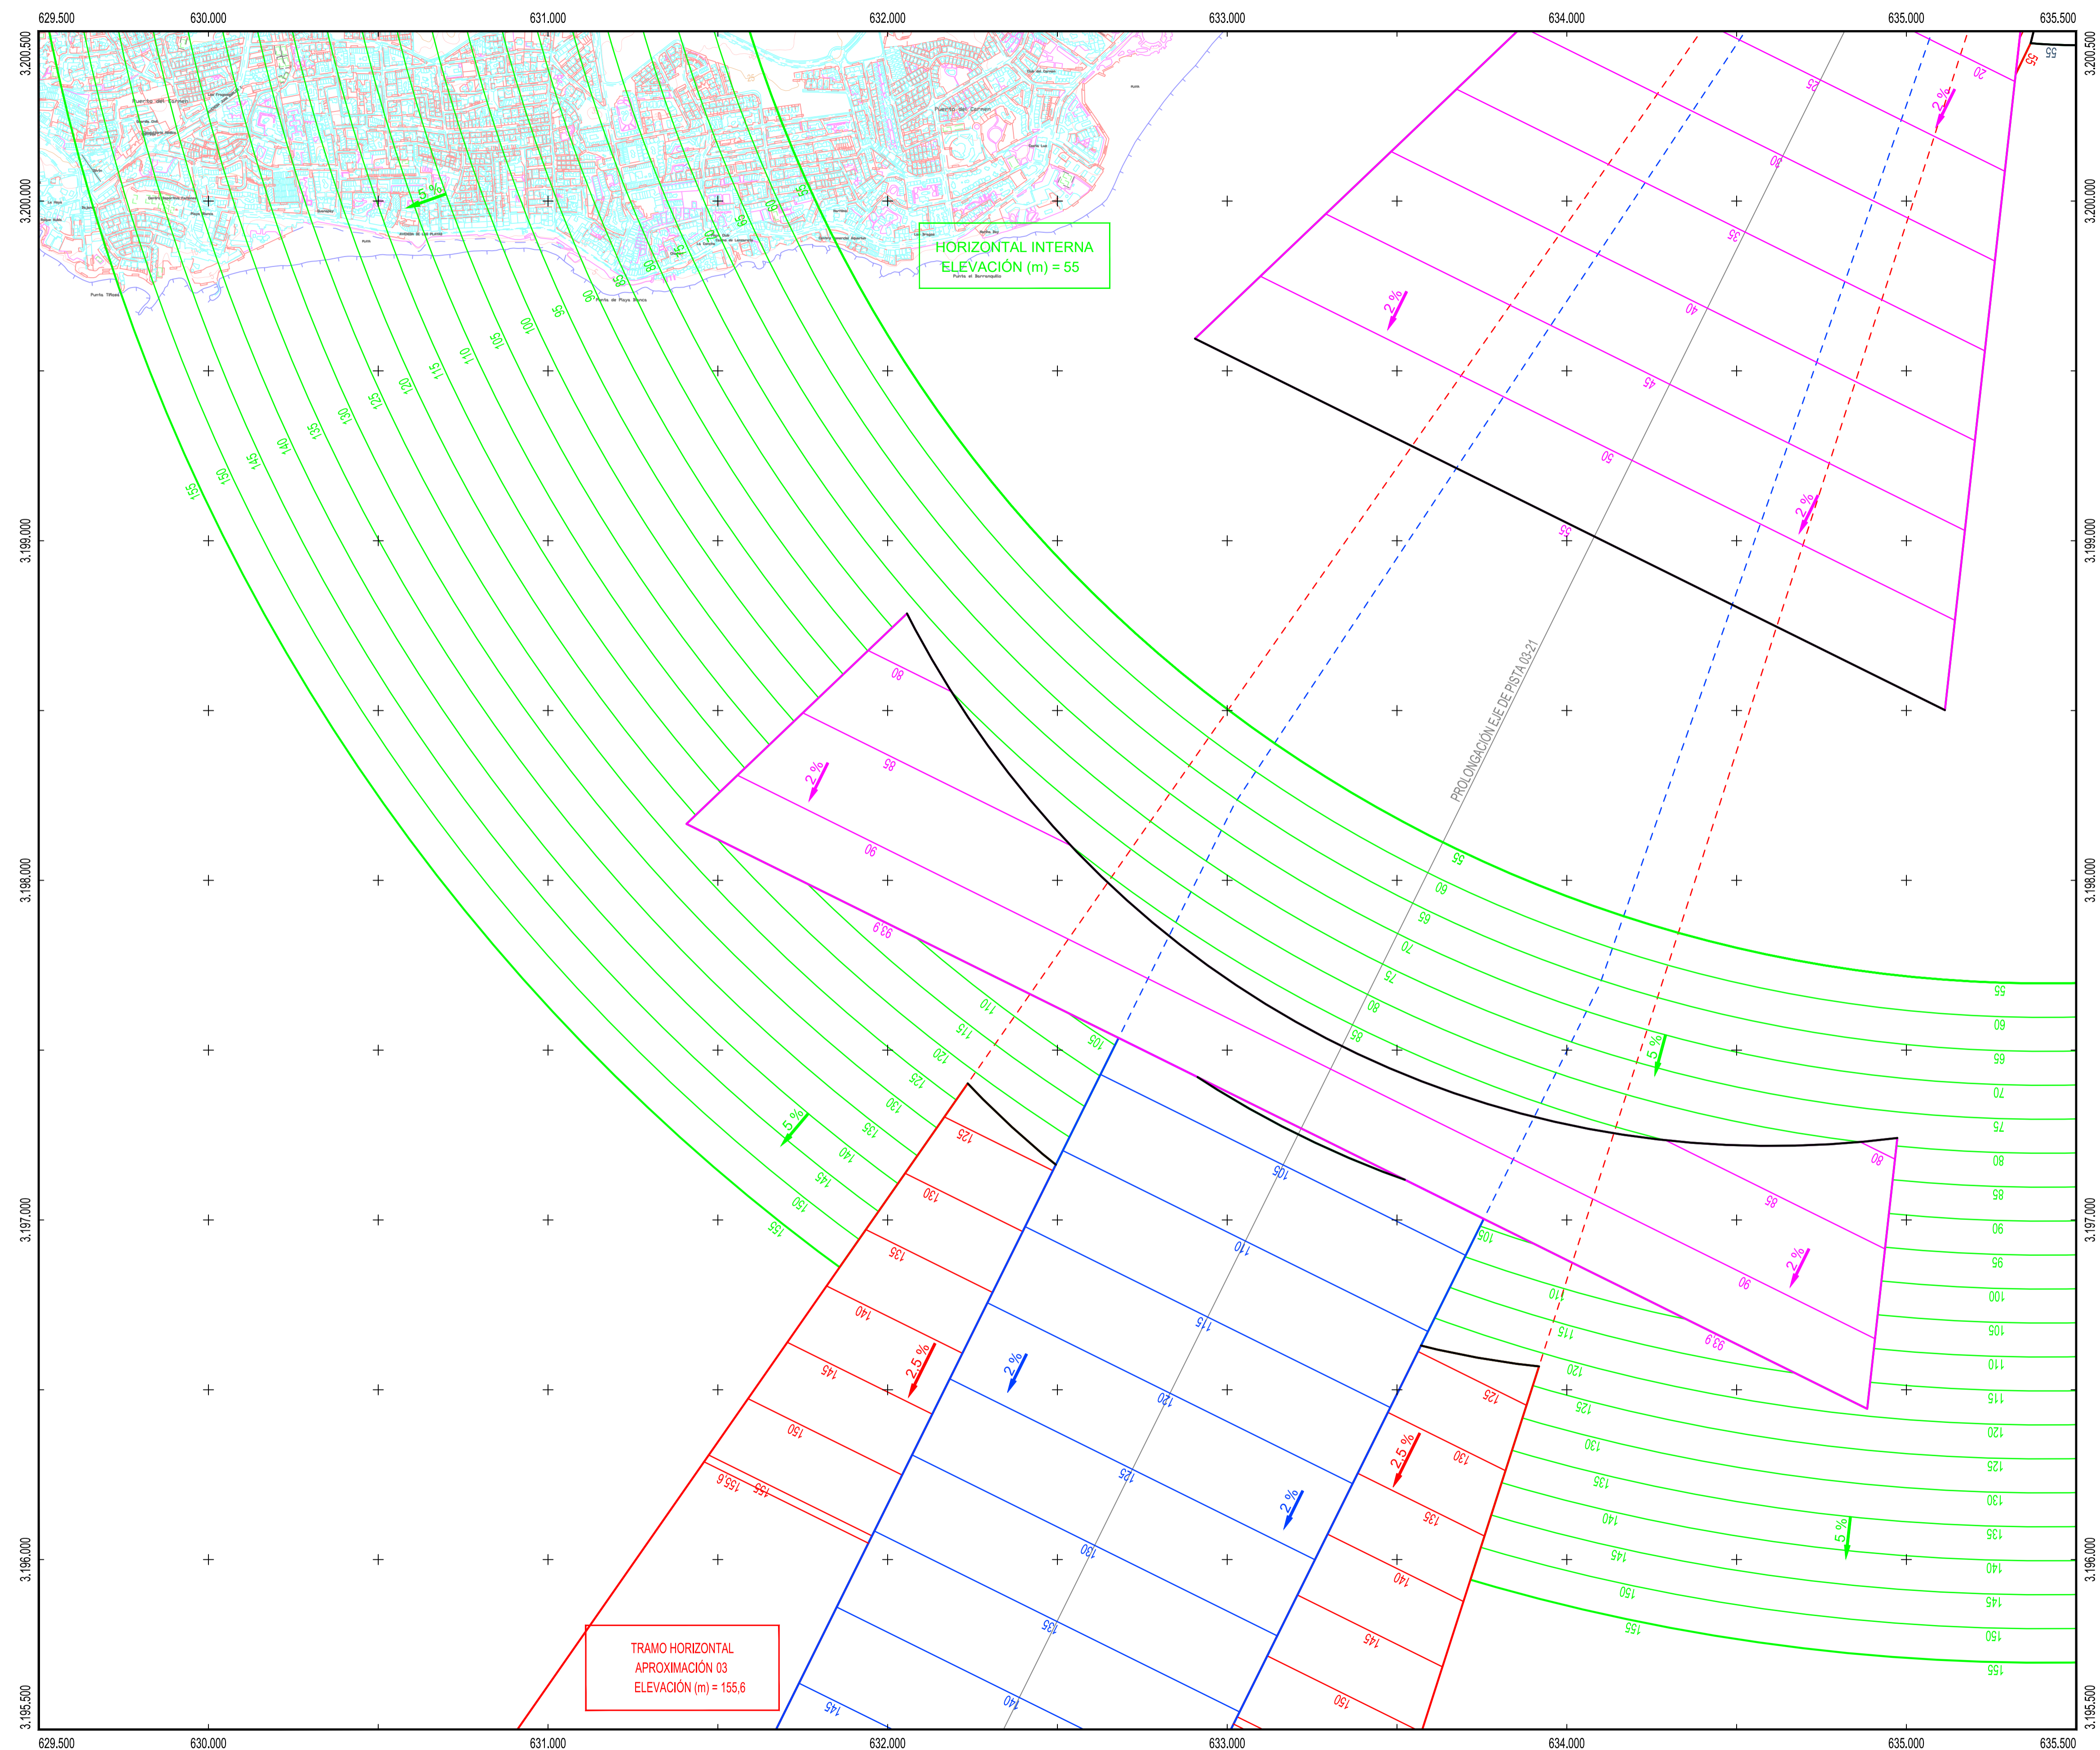

PLANO LLAVE
1:450.000

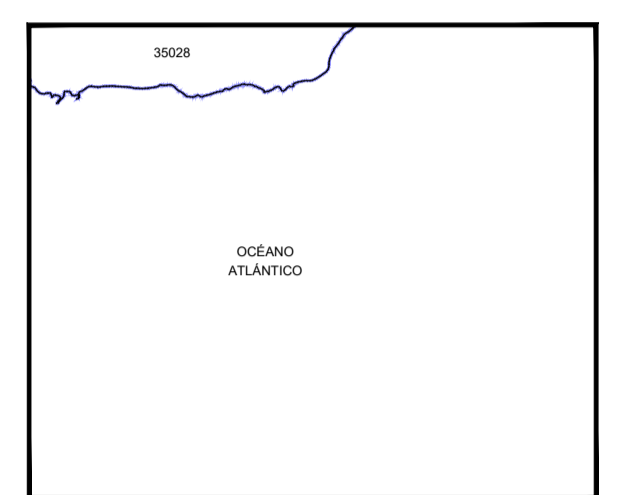

MUNICIPIOS
1:80.000


35028 Tías

LEYENDA



- Zona de seguridad
- Vulneraciones del terreno y elementos sobre el mismo
- Obstáculo que determina la altitud mínima de la superficie de aproximación
- Línea negra continua: Intersección entre superficies
- Línea color gruesa: Borde de servidumbres
- Aproximación
- Transición
- Subida en el despegue
- Cónica
- Localizador
- GP
- DME
- VOR/TACAN
- Emisores/Receptores/TWR

SIGNOS CONVENCIONALES


- Límites de divisiones administrativas**
- Nación, Comunidad Autónoma
 - Provincia, Municipio
 - Parque Nacional, Parque Natural
- Altimetría**
- Curva de nivel cada 25 m. Curvas de nivel cada 5 m
 - Curva de depresión. Punto acotado. Vértice geodésico
 - Línea de desmonte. Línea de terraplén
- Vías de comunicación**
- Autopista, autovía o carretera nacional. Eje
 - Carretera comarcal. Eje
 - Carretera local. Eje
 - Camino carretero, agrícola o parcelario. Eje
 - Caminos y sendas. Vías pecuarias
 - Paso elevado. Paso subterráneo, túnel
 - Línea de ferrocarril. Eje
- Hidrografía**
- Margen de río, arroyo o curso fluvial permanente. Eje
 - Eje de arroyo o curso fluvial no permanente. Piscina
 - Canal de obra de fábrica. Eje
 - Canal de tierra o acequia. Eje
 - Pantano, lago, laguna o estanque. Presa
 - Línea de demarcación de costa. Línea de playa
- Signos especiales**
- Acera en núcleos urbanos. Alambrada
 - Muro. Muro y alambrada
 - Tapia. Tapia y alambrada
 - Edificación o casa. Cementerio. Edificio religioso
 - Casa en ruinas. Monumentos o restos arqueológicos
 - Depósito. Pozo. Manantial
 - Gasolinera. Antena emisora
 - Línea Alta Tensión. Poste de línea Alta Tensión
 - Límite de parcela. Zona verde o ajardinada
 - Masa de árboles. Árbol. Arbusto
 - Invernadero. Zona de ocio o deportiva

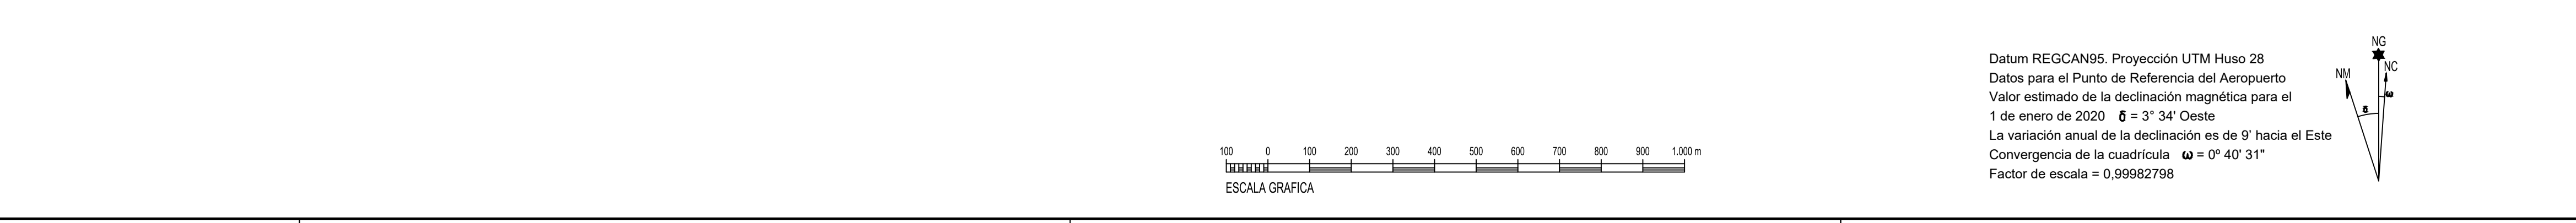

		SECRETARÍA GENERAL DE TRANSPORTES Y MOVILIDAD DIRECCIÓN GENERAL DE AVIACIÓN CIVIL	
CALCULADO DIBUJADO COMPROBADO PROYECTADO DIRIGIDO	AEROPUERTO CÉSAR MANRIQUE-LANZAROTE REAL DECRETO 719/2023 DE MODIFICACIÓN DE SERVIDUMBRES AERONÁUTICAS		
SERVIDUMBRES DE AERÓDROMO Y RADIOELÉCTRICAS		HOJA Nº 13	PLANO Nº 2
ESCALA 1:10.000 (A1)		FECHA Agosto 2023	SUSTITUYE A

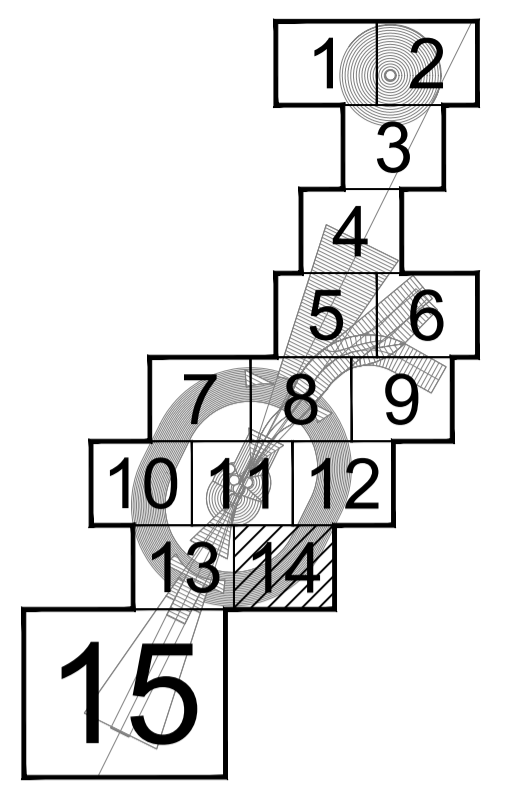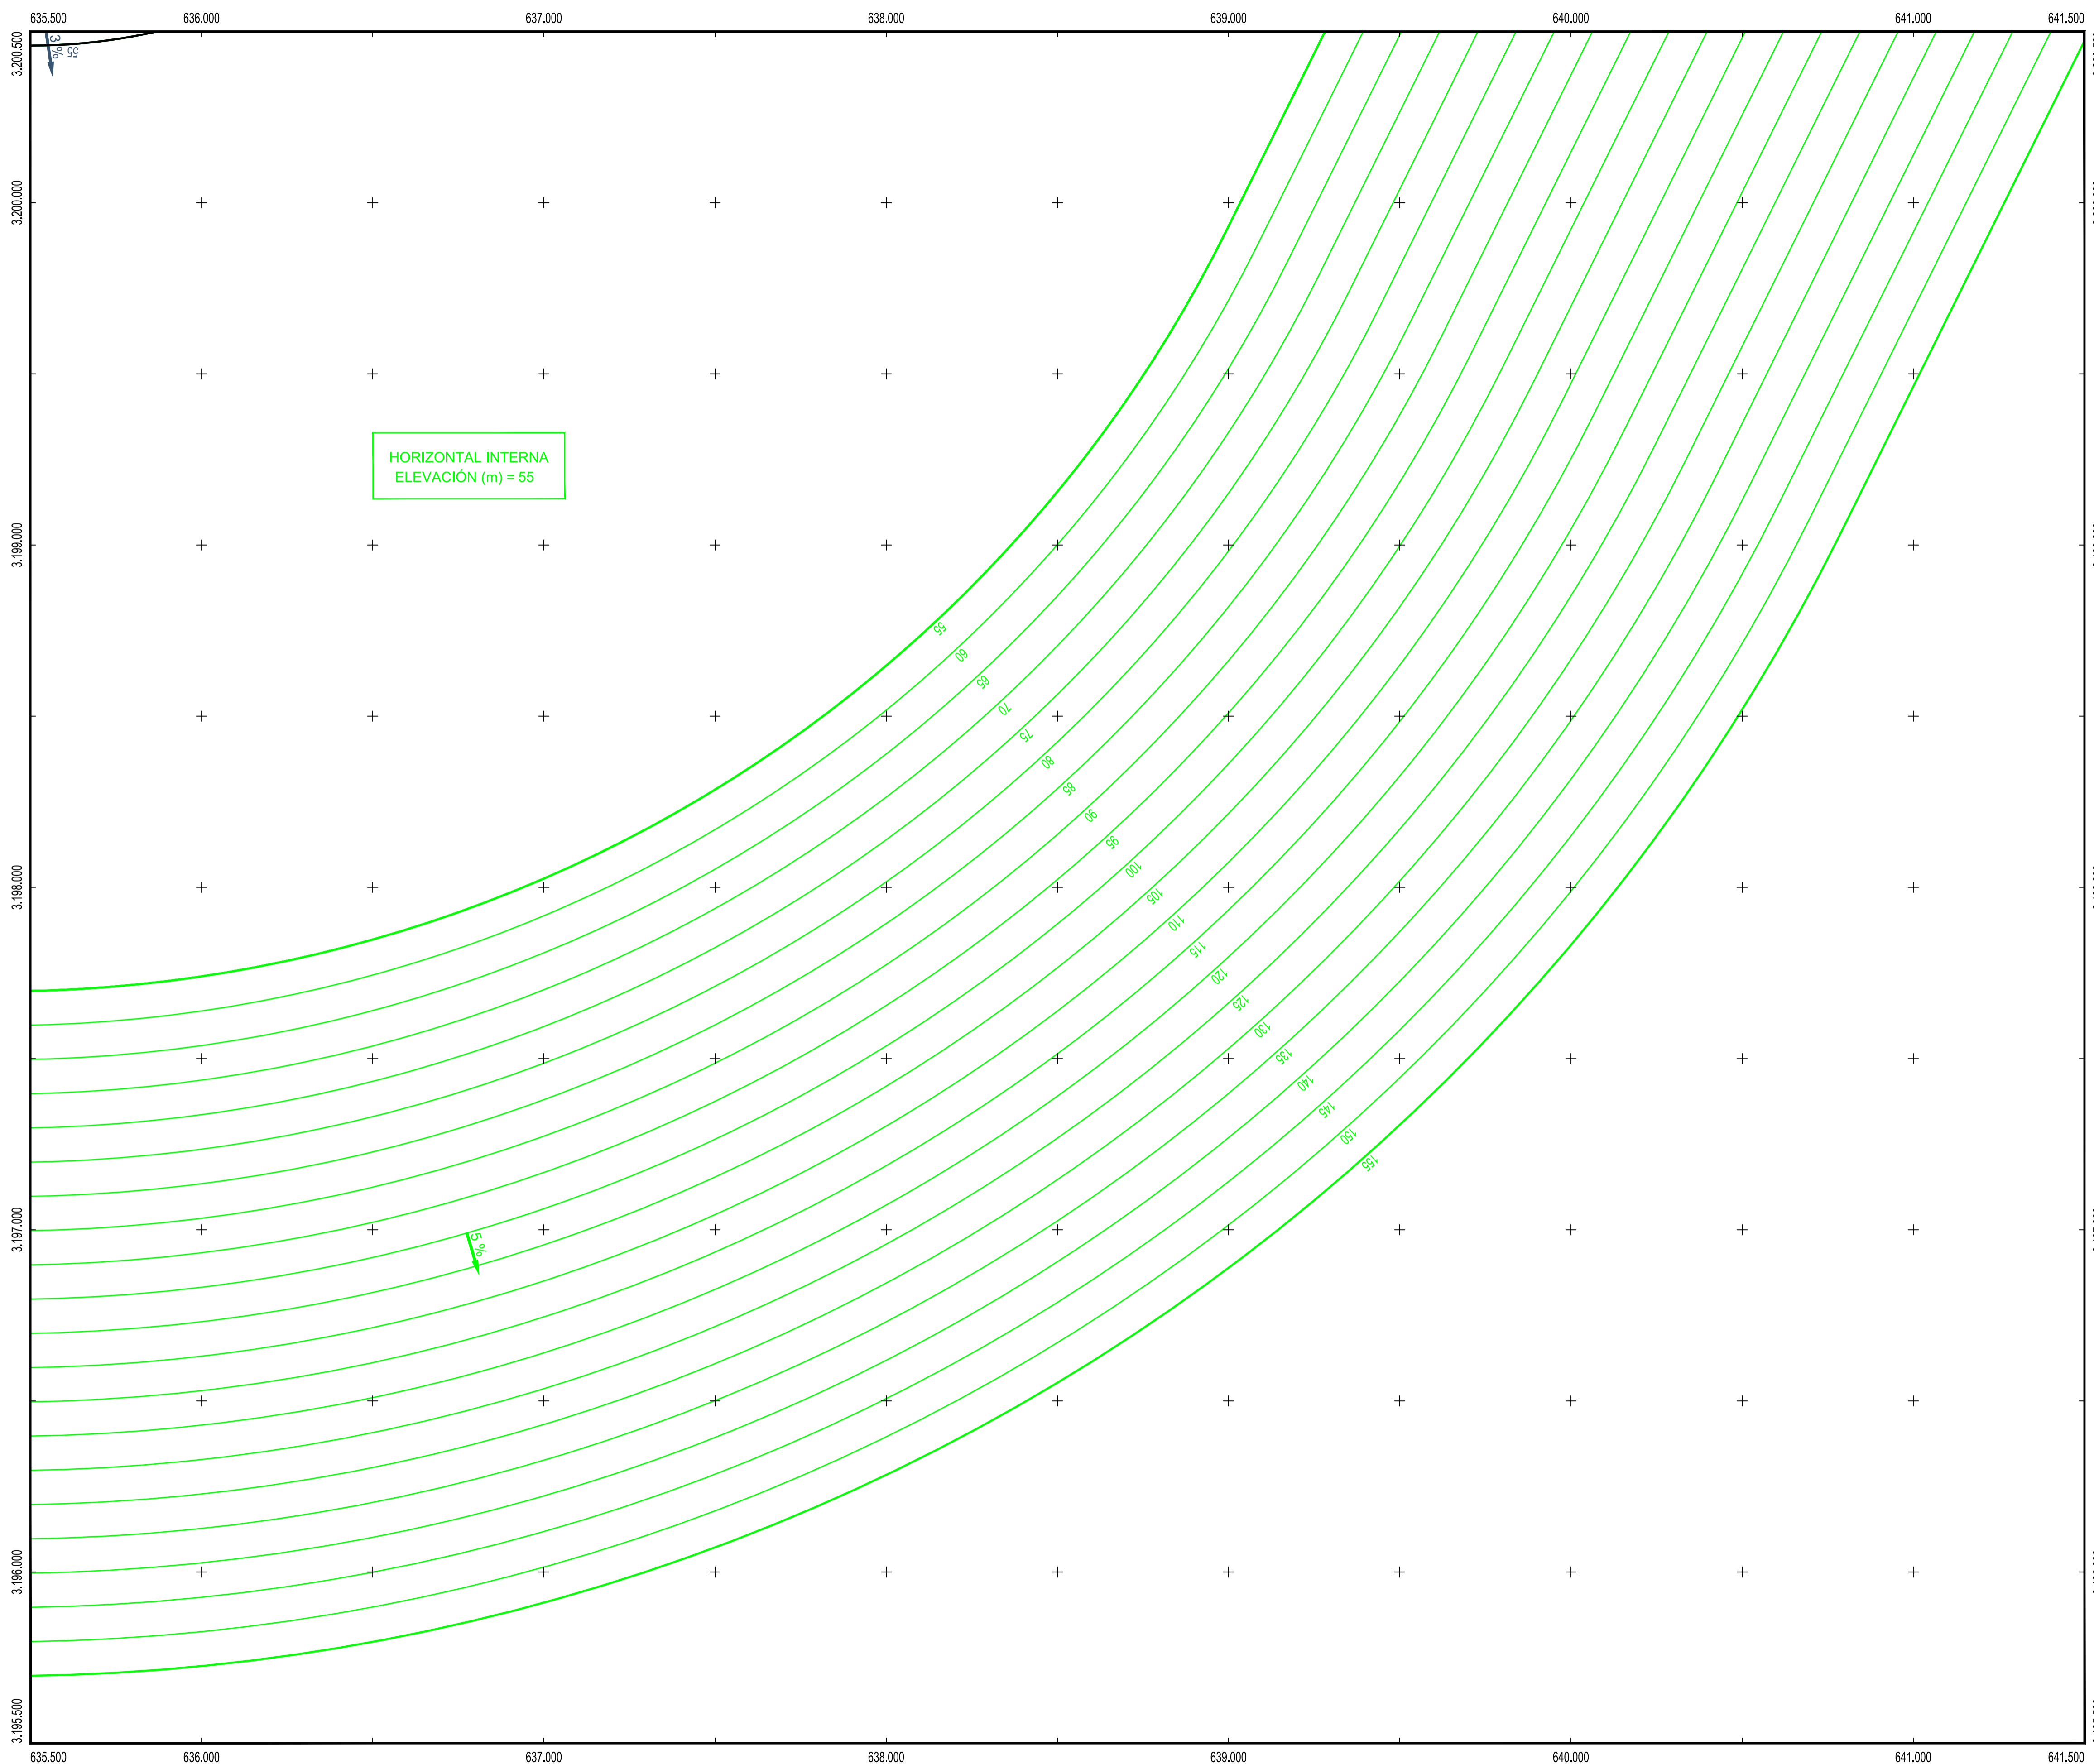

PLANO LLAVE
1:450.000

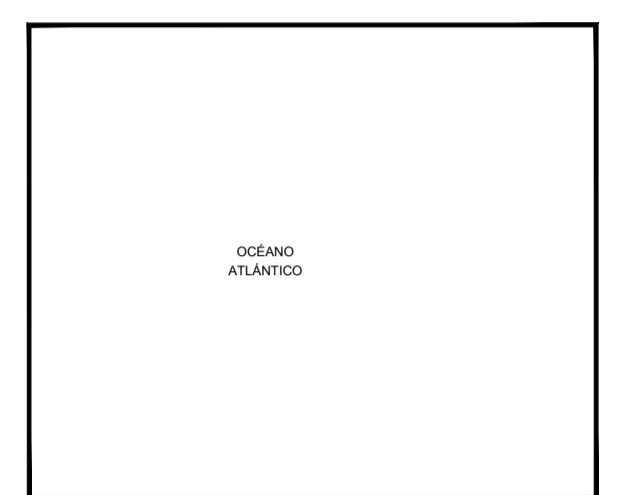


MUNICIPIOS
1:80.000

LEYENDA


- Zona de seguridad
- Vulneraciones del terreno y elementos sobre el mismo
- Obstáculo que determina la altitud mínima de la superficie de aproximación
- Línea negra continua: Intersección entre superficies
- Línea color gruesa: Borde de servidumbres
- Aproximación
- Subida en el despegue
- Cónica
- Localizador
- GP
- DME
- VOR/TACAN
- Emisores/Receptores/TWR

SIGNOS CONVENCIONALES



- Límites de divisiones administrativas**
- Nación, Comunidad Autónoma
 - Provincia, Municipio
 - Parque Nacional, Parque Natural
- Altimetría**
- Curva de nivel cada 25 m. Curvas de nivel cada 5 m
 - Curva de depresión. Punto acotado. Vértice geodésico
 - Línea de desmonte. Línea de terraplén
- Vías de comunicación**
- Autopista, autovía o carretera nacional. Eje
 - Carretera comarcal. Eje
 - Carretera local. Eje
 - Camino carretero, agrícola o parcelario. Eje
 - Caminos y sendas. Vías pecuarias
 - Paso elevado. Paso subterráneo, túnel
 - Línea de ferrocarril. Eje
- Hidrografía**
- Margen de río, arroyo o curso fluvial permanente. Eje
 - Eje de arroyo o curso fluvial no permanente. Piscina
 - Canal de obra de fábrica. Eje
 - Canal de tierra o acequia. Eje
 - Pantano, lago, laguna o estanque. Presa
 - Línea de demarcación de costa. Línea de playa
- Signos especiales**
- Acera en núcleos urbanos. Alameda
 - Muro. Muro y alameda
 - Tapia. Tapia y alameda
 - Edificación o casa. Cementerio. Edificio religioso
 - Casa en ruinas. Monumentos o restos arqueológicos
 - Depósito. Pozo. Manantial
 - Gasolinera. Antena emisora
 - Línea Alta Tensión. Poste de línea Alta Tensión
 - Línea de parcela. Zona verde o ajardinada
 - Masa de árboles. Árbol. Arbusto
 - Invernadero. Zona de ocio o deportiva

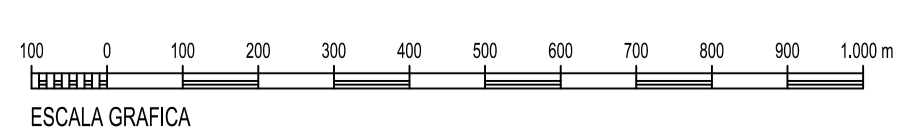


Datum REGCAN95. Proyección UTM Huso 28
 Datos para el Punto de Referencia del Aeropuerto
 Valor estimado de la declinación magnética para el
 1 de enero de 2020 $\delta = 3^{\circ} 34'$ Oeste
 La variación anual de la declinación es de $9'$ hacia el Este
 Convergencia de la cuadrícula $\omega = 0^{\circ} 40' 31''$
 Factor de escala = 0,99982798

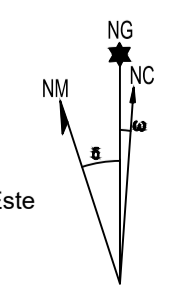

		SECRETARÍA GENERAL DE TRANSPORTES Y MOVILIDAD DIRECCIÓN GENERAL DE AVIACIÓN CIVIL	
CALCULADO DIBUJADO COMPROBADO		AEROPUERTO CÉSAR MANRIQUE-LANZAROTE REAL DECRETO 719/2023 DE MODIFICACIÓN DE SERVIDUMBRES AERONÁUTICAS	
PROYECTADO DIRIGIDO		SERVIDUMBRES DE AERÓDROMO Y RADIOELÉCTRICAS	
HOJA Nº 14	PLANO Nº 2	EDICIÓN	FECHA Agosto 2023
		ESCALA 1:10.000 (A1)	SUSTITUYE A

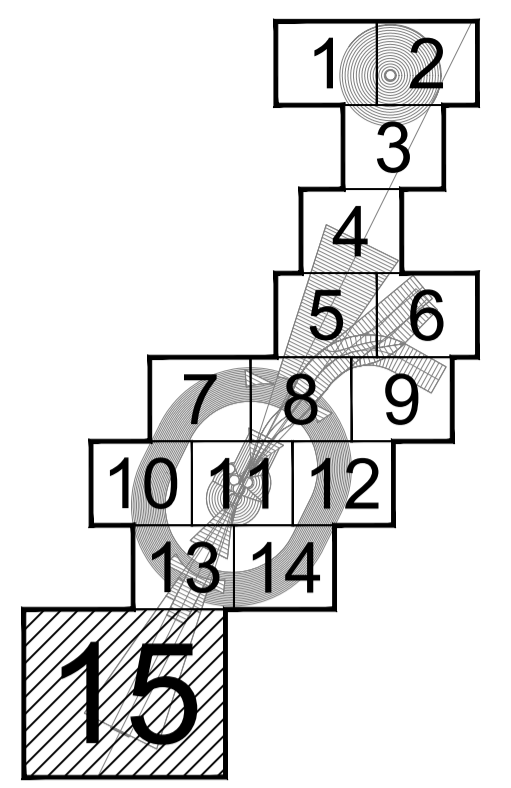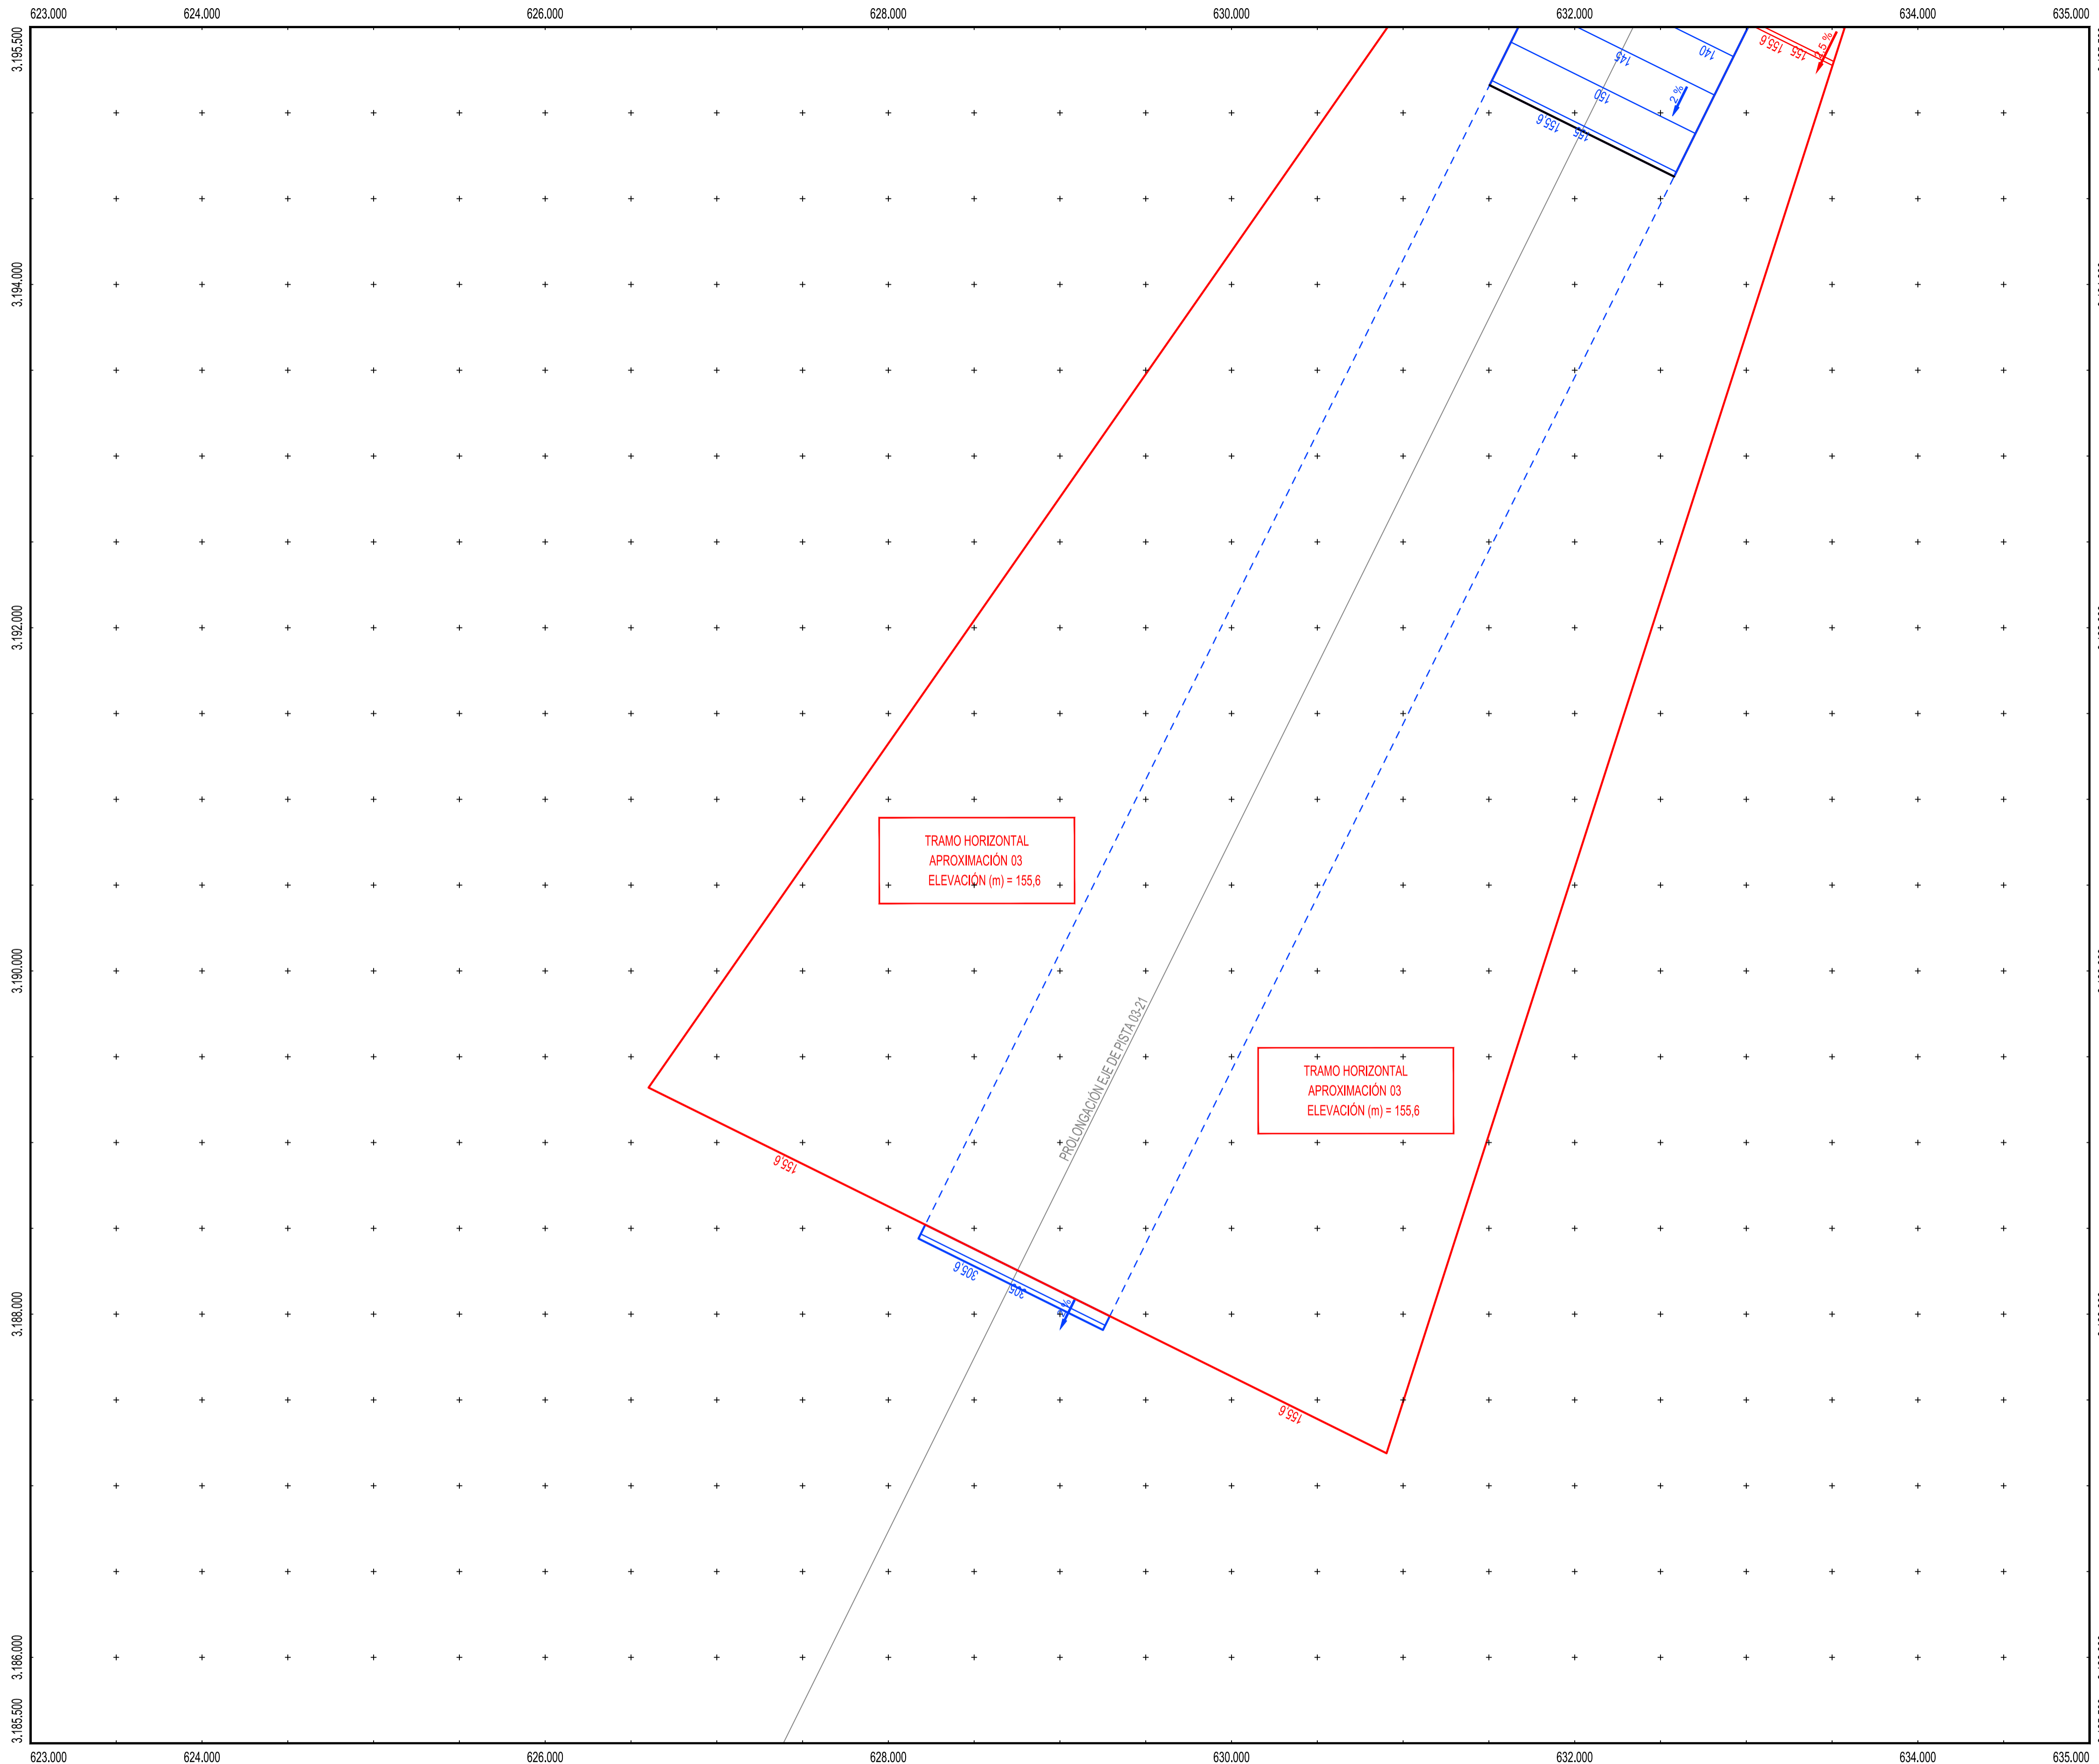

PLANO LLAVE
1:450.000

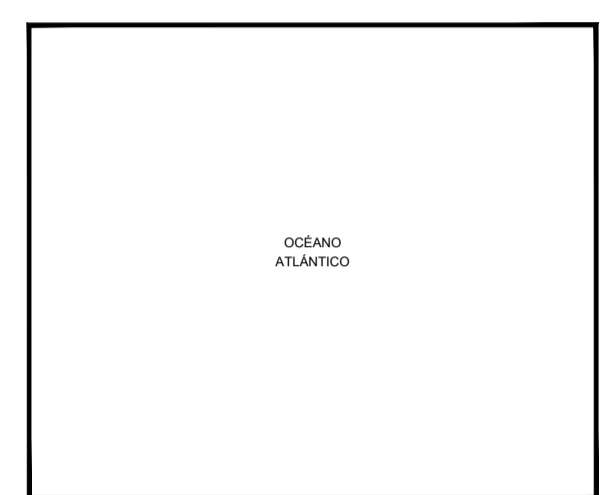

MUNICIPIOS
1:160.000



LEYENDA

- Zona de seguridad
- Vulneraciones del terreno y elementos sobre el mismo
- Obstáculo que determina la altitud mínima de la superficie de aproximación
- Línea negra continua: Intersección entre superficies
- Línea color gruesa: Borde de servidumbres
- Aproximación
- Transición
- Subida en el despegue
- Cónica
- Localizador
- GP
- DME
- VOR/TACAN
- Emisores/Receptores/TWR

SIGNOS CONVENCIONALES

- Límites de divisiones administrativas**
- Nación. Comunidad Autónoma
 - Provincia. Municipio
 - Parque Nacional. Parque Natural
- Altimetría**
- Curva de nivel cada 25 m. Curvas de nivel cada 5 m
 - Curva de depresión. Punto acotado. Vértice geodésico
 - Línea de desmonte. Línea de terraplén
- Vías de comunicación**
- Autopista, autovía o carretera nacional. Eje
 - Carretera comarcal. Eje
 - Carretera local. Eje
 - Camino carretero, agrícola o parcelario. Eje
 - Caminos y sendas. Vías pecuarias
 - Paso elevado. Paso subterráneo, túnel
 - Línea de ferrocarril. Eje
- Hidrografía**
- Margen de río, arroyo o curso fluvial permanente. Eje
 - Eje de arroyo o curso fluvial no permanente. Piscina
 - Canal de obra de fábrica. Eje
 - Canal de tierra o acequia. Eje
 - Pantano, lago, laguna o estanque. Presa
 - Línea de demarcación de costa. Línea de playa
- Signos especiales**
- Acera en núcleos urbanos. Alambrada
 - Muro y alambrada
 - Tapia. Tapia y alambrada
 - Edificación o casa. Cementerio. Edificio religioso
 - Casa en ruinas. Monumentos o restos arqueológicos
 - Depósito. Pozo. Manantial
 - Gasolinera. Antena emisora
 - Línea Alta Tensión. Poste de línea Alta Tensión
 - Linde de parcela. Zona verde o ajardinada
 - Masa de árboles. Árbol. Arbusto
 - Invernadero. Zona de ocio o deportiva

Datum REGCAN95. Proyección UTM Huso 28
 Datos para el Punto de Referencia del Aeropuerto
 Valor estimado de la declinación magnética para el
 1 de enero de 2020 $\delta = 3^{\circ} 34'$ Oeste
 La variación anual de la declinación es de $9'$ hacia el Este
 Convergencia de la cuadrícula $\omega = 0^{\circ} 40' 31''$
 Factor de escala = 0,99982798

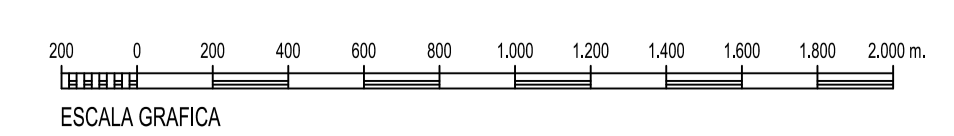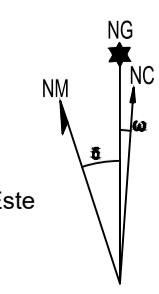

		SECRETARÍA GENERAL DE TRANSPORTES Y MOVILIDAD DIRECCIÓN GENERAL DE AVIACIÓN CIVIL	
CALCULADO DIBUJADO COMPROBADO PROYECTADO DIRIGIDO		AEROPUERTO CÉSAR MANRIQUE-LANZAROTE REAL DECRETO 719/2023 DE MODIFICACIÓN DE SERVIDUMBRES AERONÁUTICAS	
HOJA Nº 15 PLANO Nº 2		SERVIDUMBRES DE AERÓDROMO Y RADIOELÉCTRICAS	
EDICIÓN	FECHA	ESCALA	SUSTITUYE A
	Agosto 2023	1:20.000 (A1)	